 
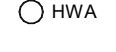
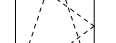


- Aansluitpunt wordt bedraad met een combi kabel, afgemonteerd in een koperoserie
Wandcontactdoos, perlix, 2x30/30 tv forumus
Armatuur aansluiting aan buizerijde woning, op wand, excl. armatuur
Schel deurbel
Centraaldoos tv verlichting
Drukknop deurbel
Aansluitpunt tv armatuur op wand
Roosterdeur: optisch op lichtnet conform NEN 2555
Schakelaar, 1-polig
Schakelaar, wissel
Wandcontactdoos 2-voudig met beschermingscontact, verhoogde aanraakveiligheid
Wandcontactdoos 2-voudig met beschermingscontact, waterdicht
Wandcontactdoos 2-voudig met beschermingscontact, verticaal, verhoogde aanraakveiligheid
Wandcontactdoos 2-voudig met beschermingscontact, horizontaal, verhoogde aanraakveiligheid
Aansluitpunt 1 fase, met nul en beschermingscontact, pv-installatiedraad
Omvormer PV-installatie

PV- panelen in dakvlak icm 'summers'
als opruiling tussen de PV-panelen en
als ontstekings, aantal en positie
kan afwijken van tekening

opstelpiaats elektrische radiator

inbauplant installaties
afzuigpunt installaties

- | | | | |
|---|--|---|--|
|  | houten kolom |  | |
|  | kapconstructie |  | optioneel bad |
|  | afzetdak veranda |  | |
|  | verlaagd plafond 2350-rd |  | |
|  | knipsjak |  | douchehoek |
|  | |  | hoofkorten |
|  | WM = optioneel/waasmachine
WD = optioneel/wasdroger |  | wastafel |
|  | homedeckafzoor |  | optioneel/waasmachine
optioneel/wasdroger |
|  | draai kap raam |  | kap raam |
|  | |  | |

* maatvoering op de tweede verdieping onder het schuine dak, is gemeten vanaf 1500 + vloer.

Projectnaam: **Borg & Buiten Fase 1 - 47**
 Projectlocatie: **woningen Culemborg**
 Projectnr.: **G.105947**

Opdrachtgever: **Heijmans**

Architect: **Architectenbureau Visser en Bouwman**


Projectfase: **verkoop opties**

Onderwerp: **aanzichten 5700**

heijmans


Formaat: A0
Schaal: 1 : 50
Datum: 30-10-2022
Getek.: sek

Tekeningnr.
KO-Axx-5.7

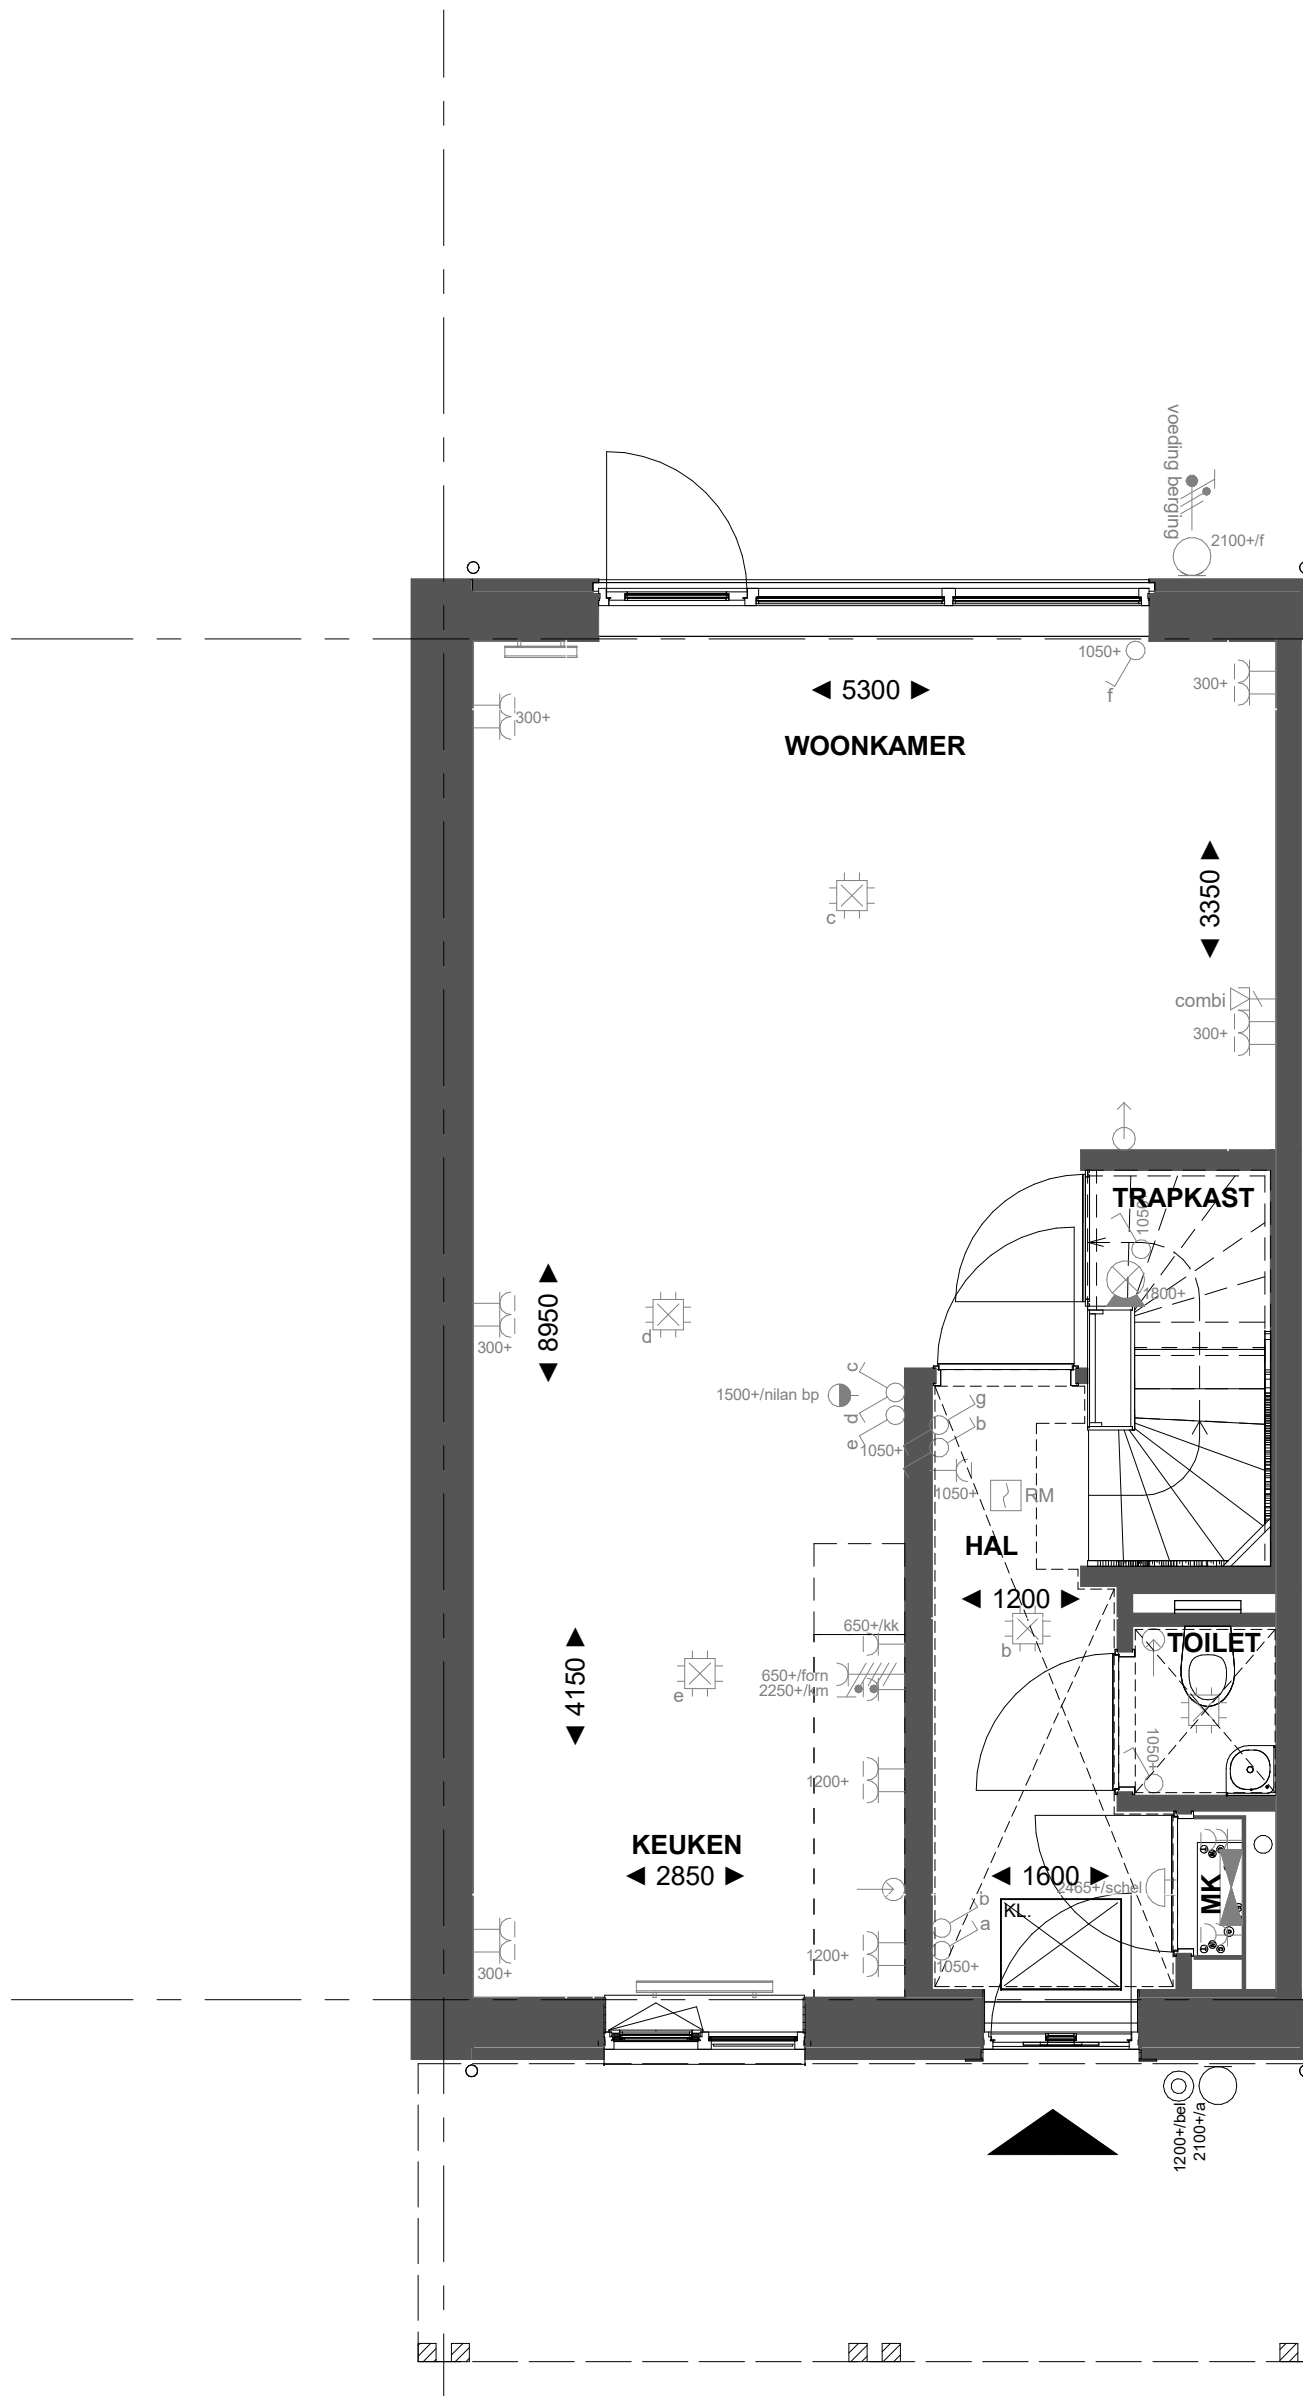


Basis

Begane grond

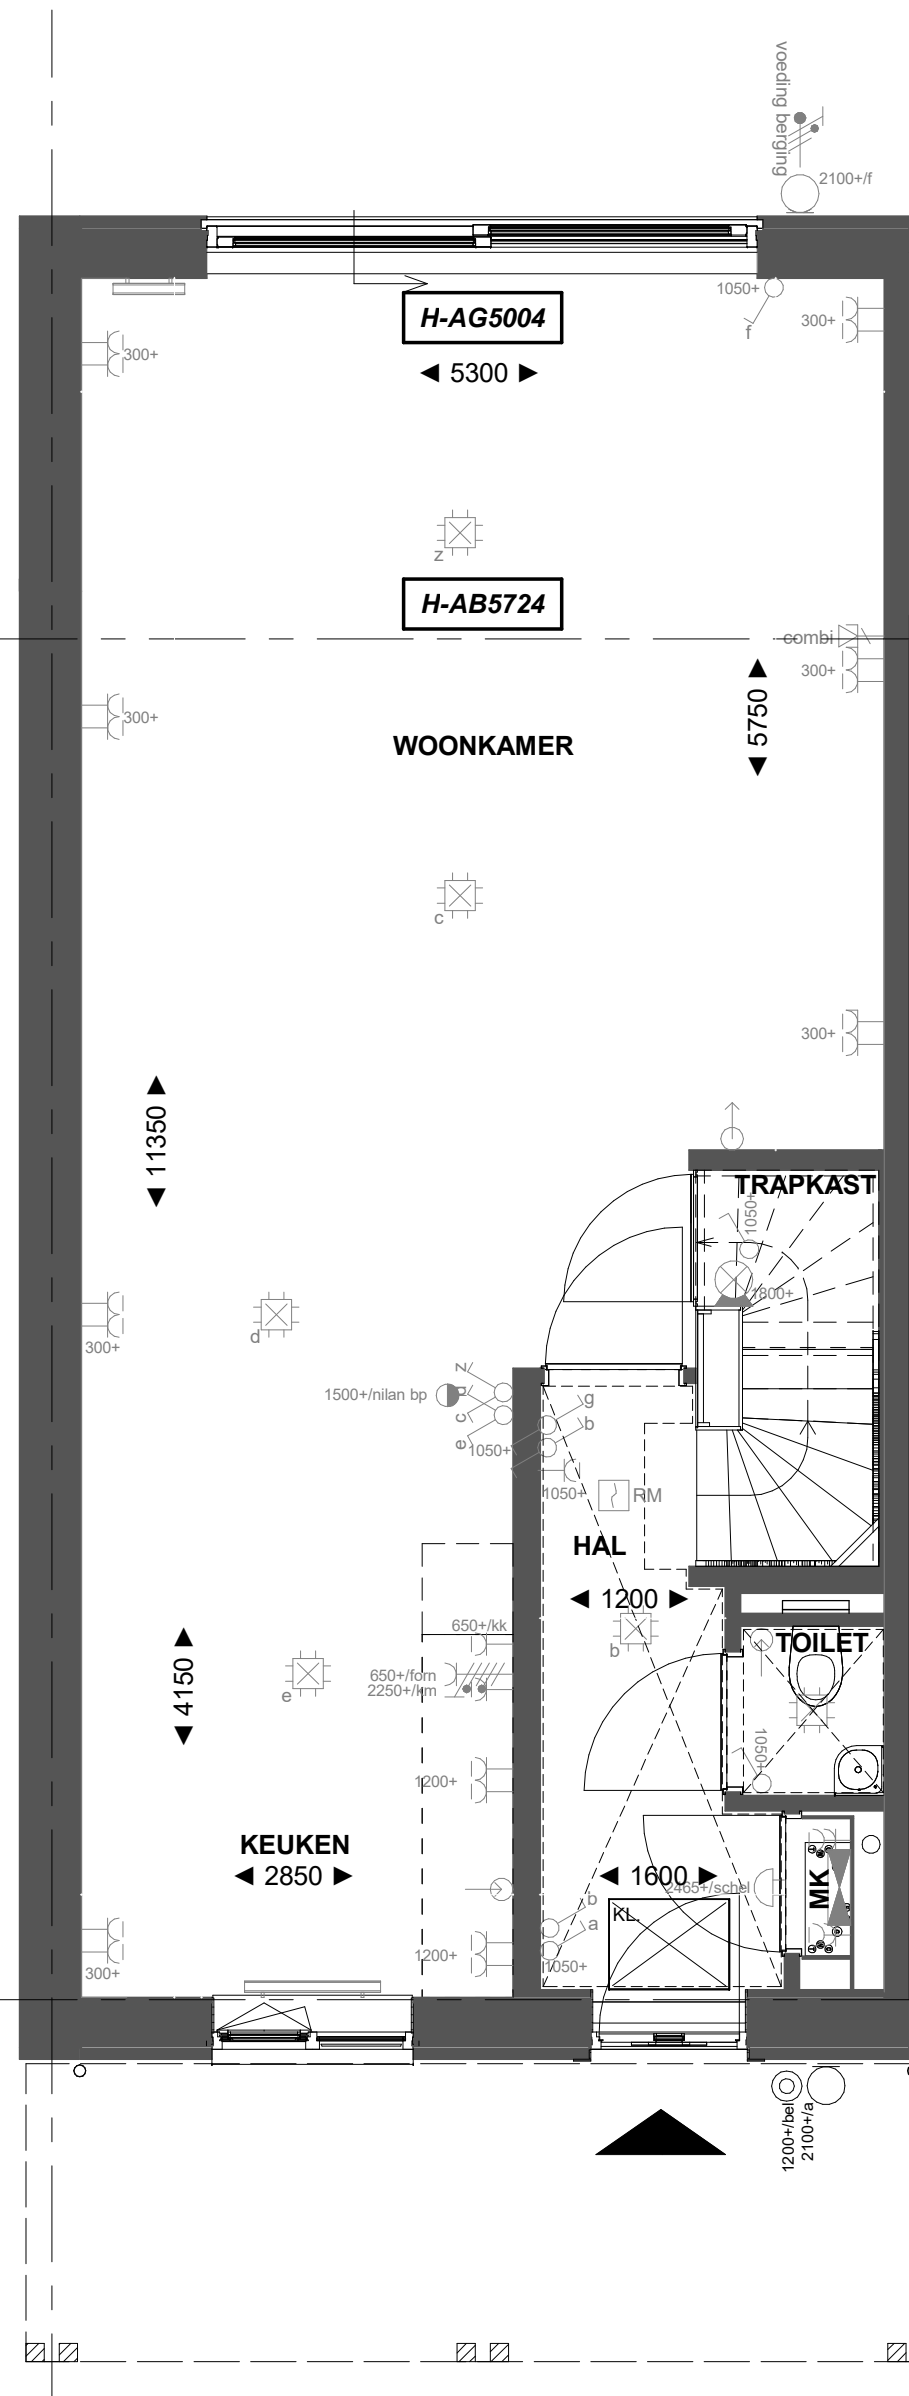


H-AB5724
H-AG5004

Begane grond

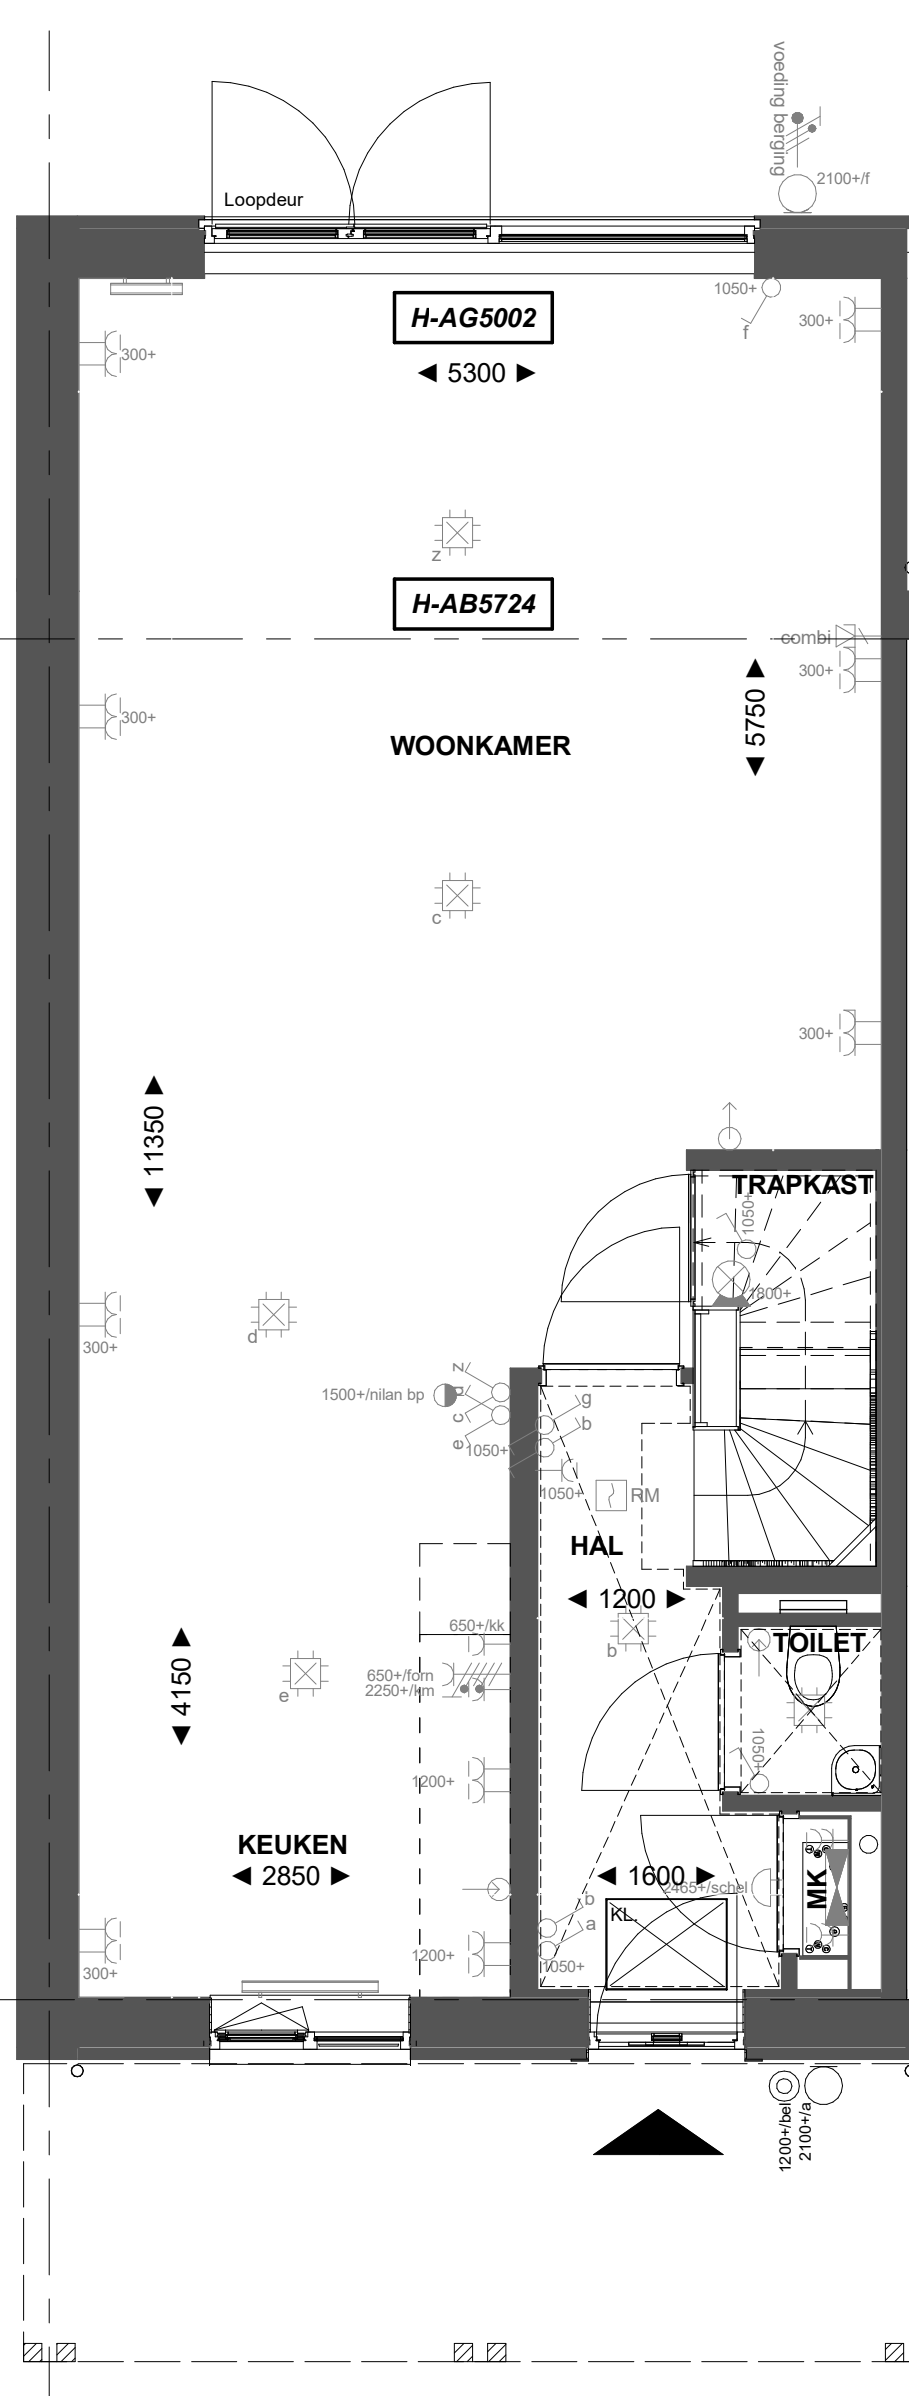


H-AB5724
H-AG5002

Begane grond

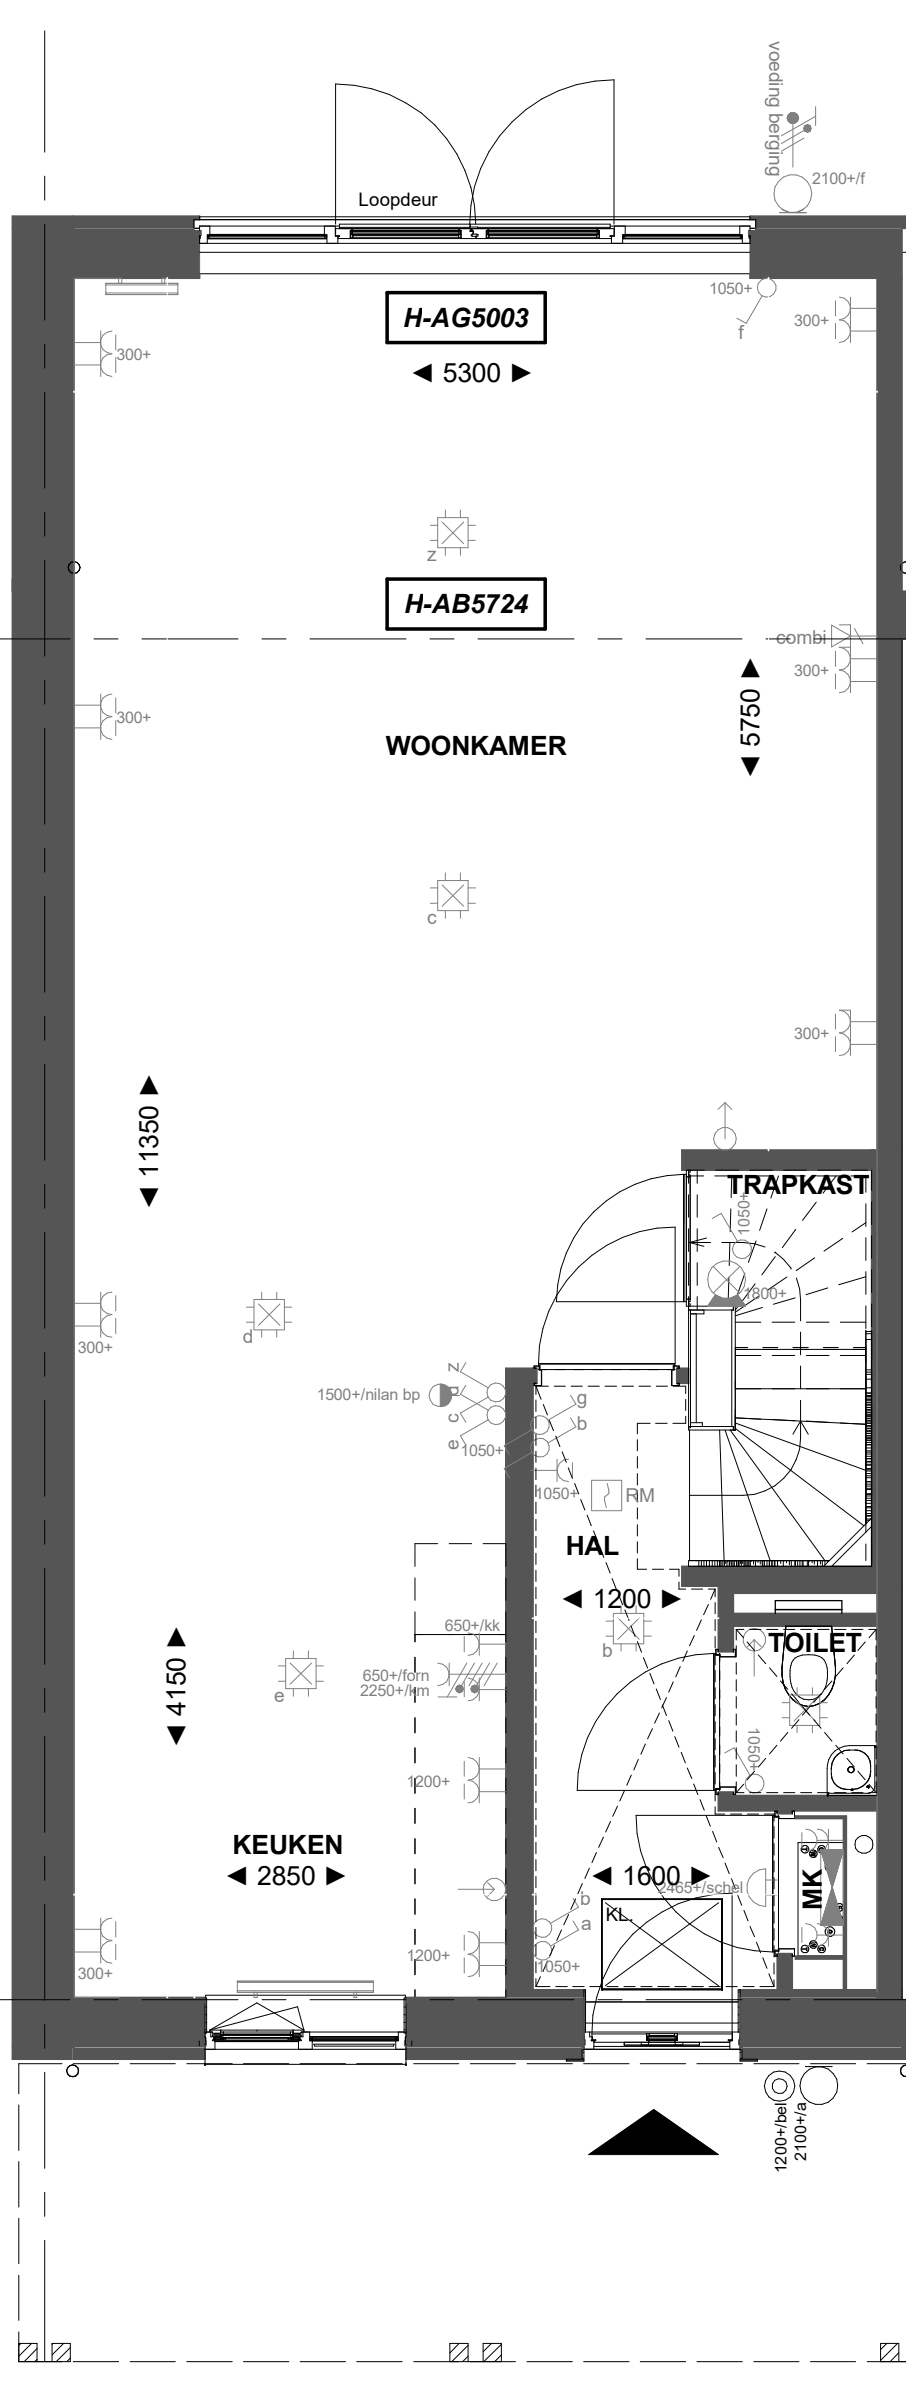


H-AB5724
H-AG5003

Begane grond

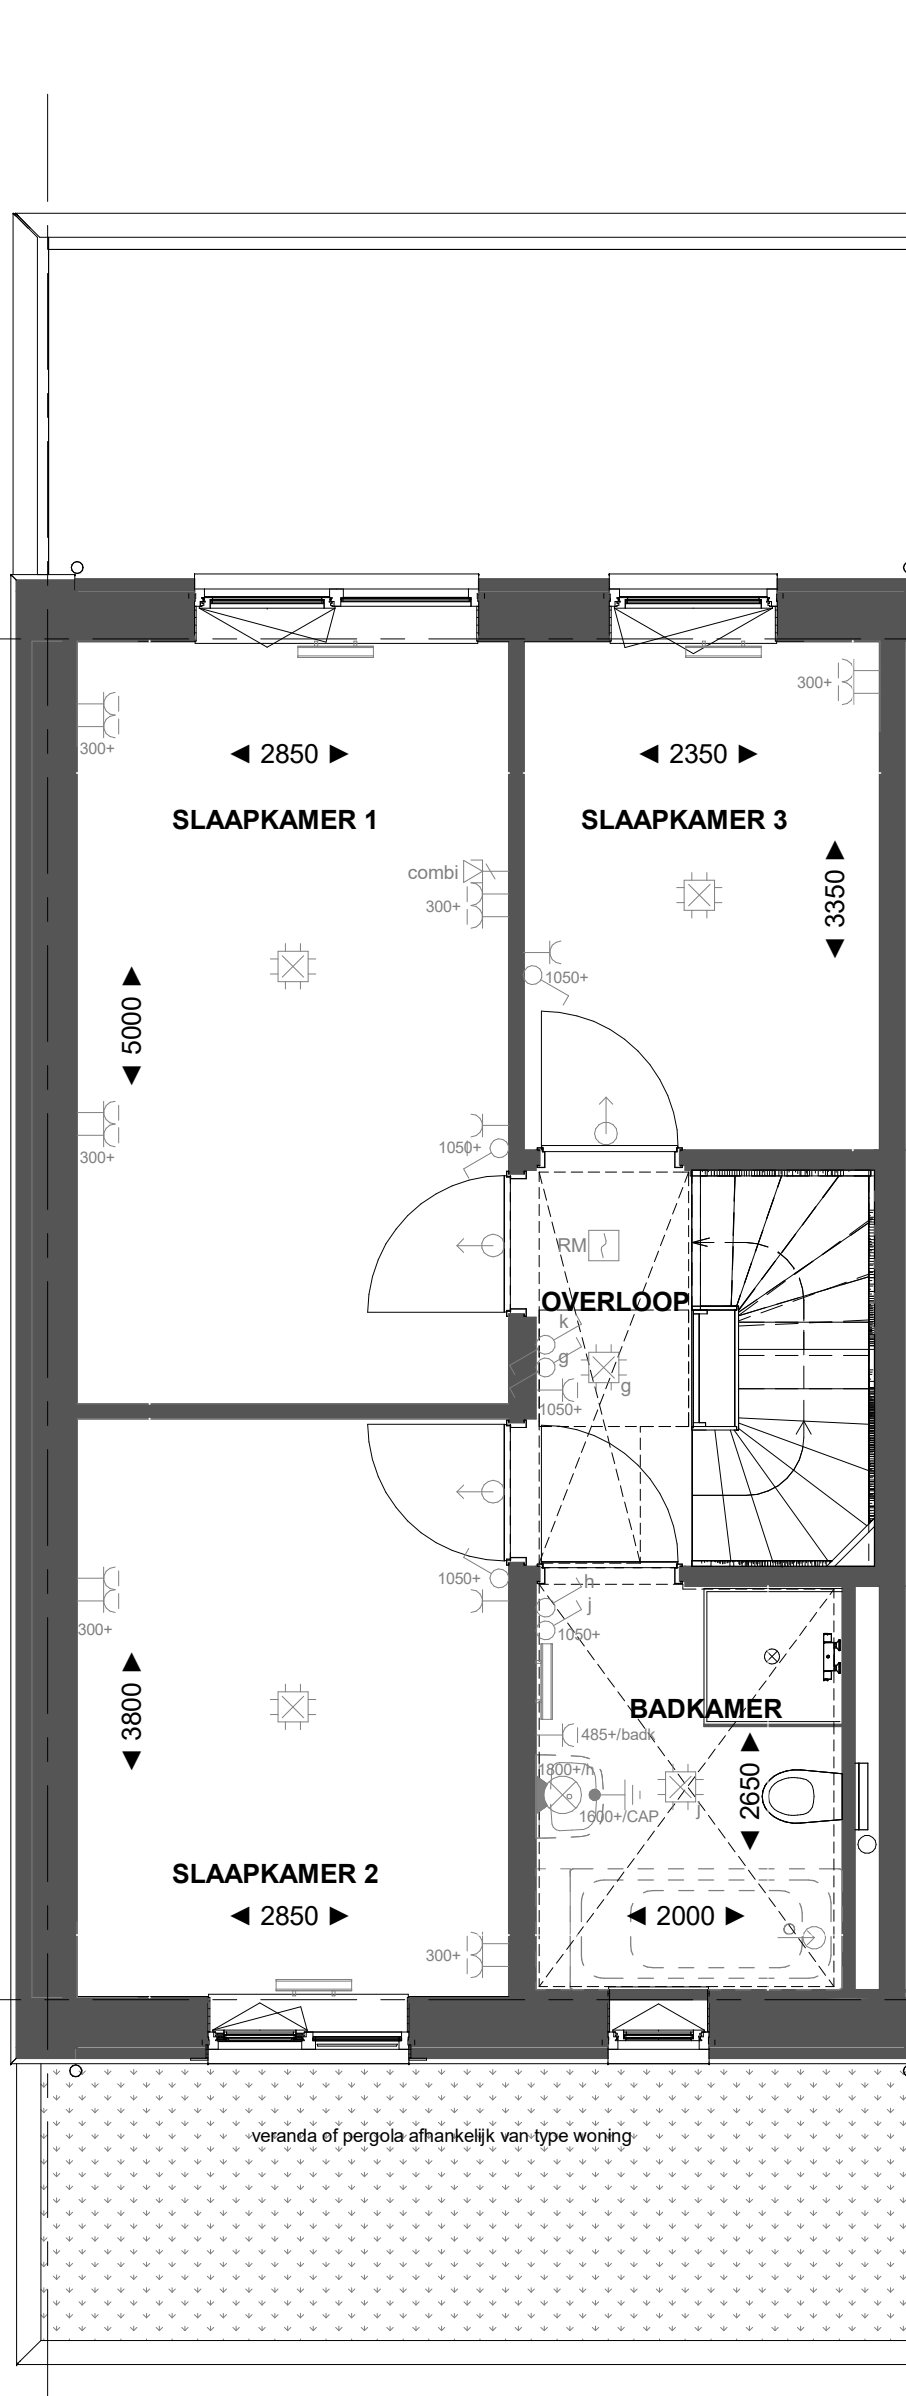


Basis

1e Verdieping

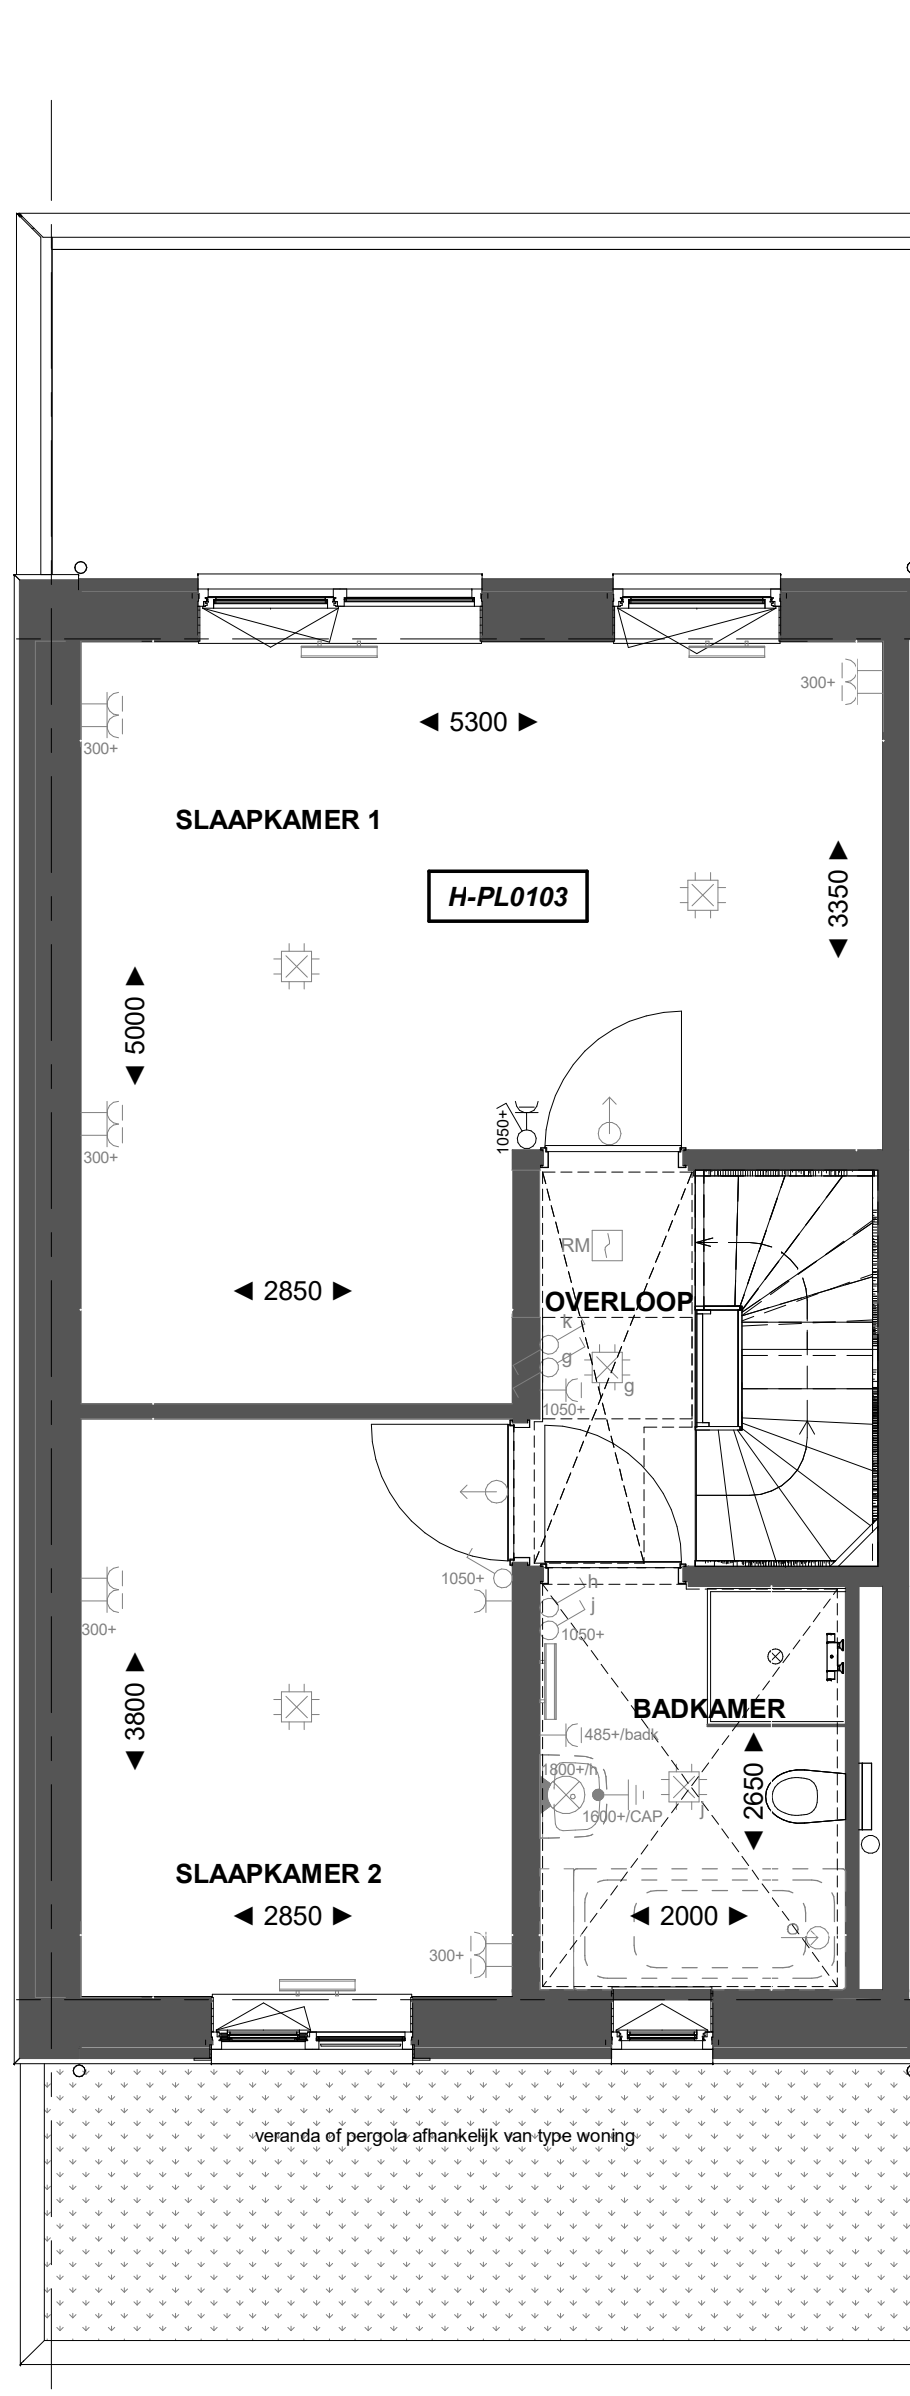

H-PL0103


1e Verdieping

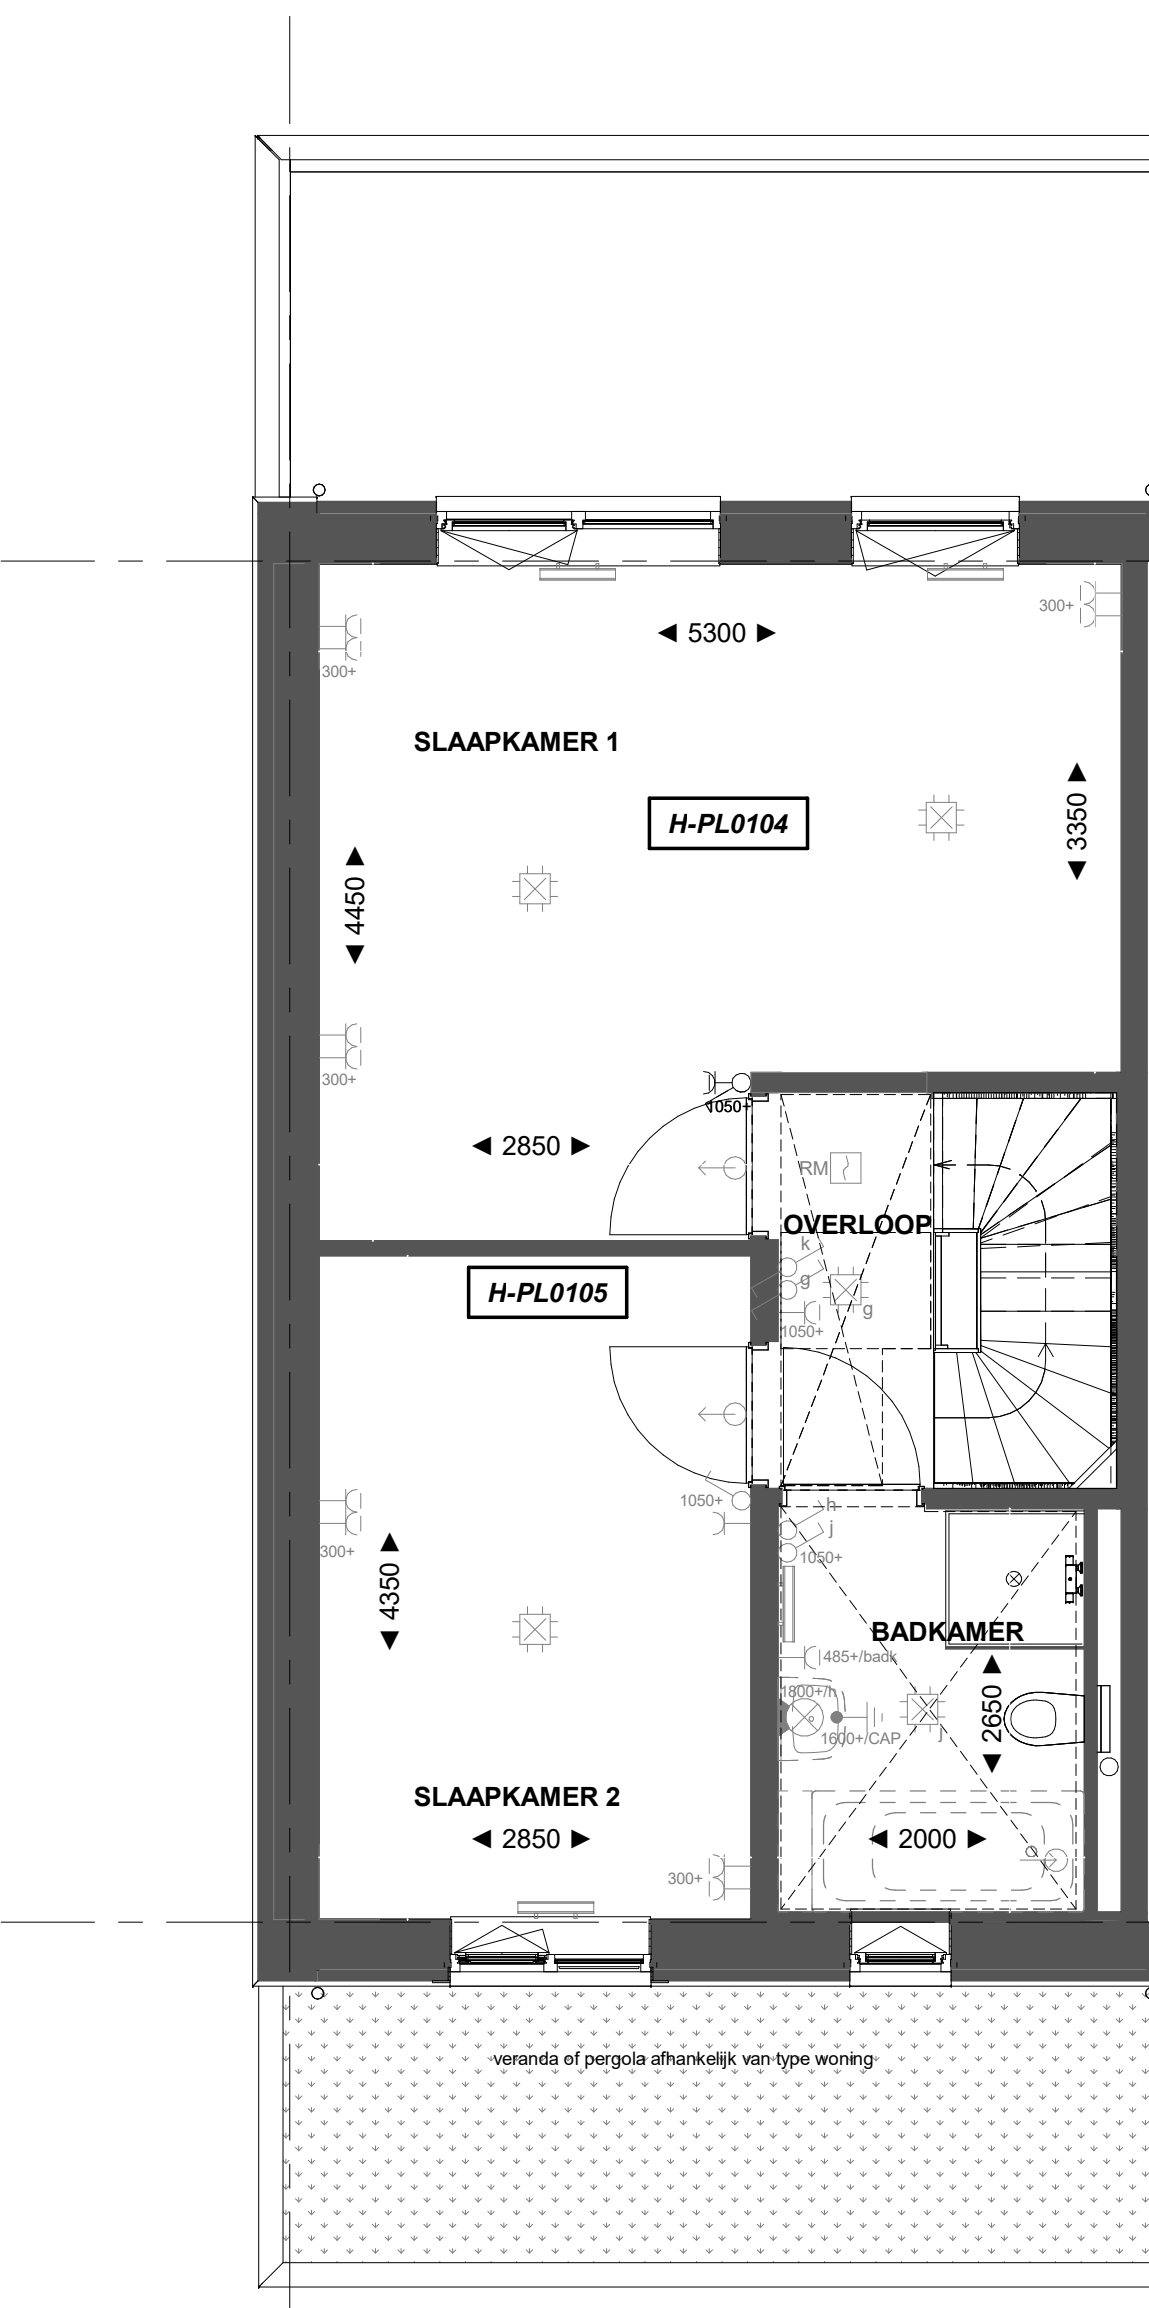

H-PL0105


H-PL0104

1e Verdieping

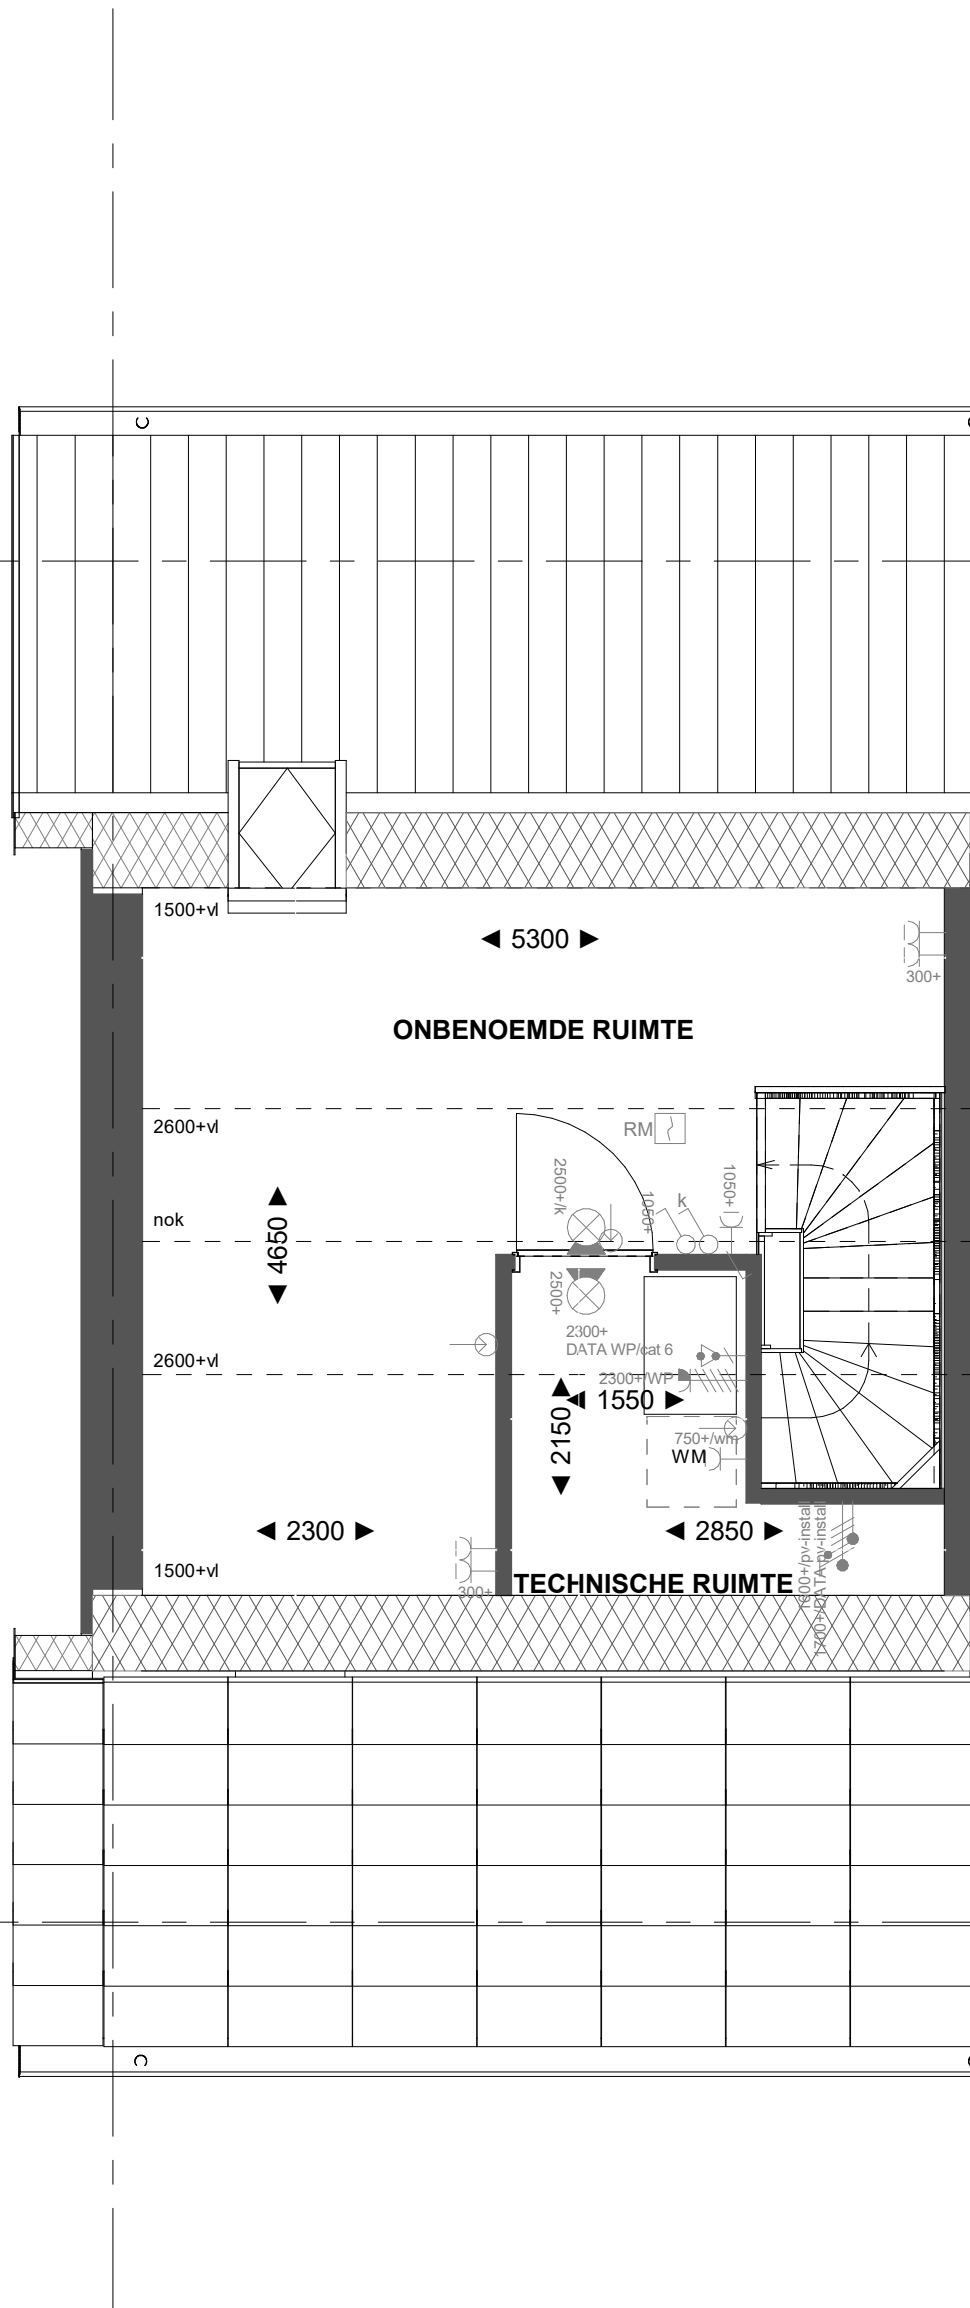

Basis

2e verdieping

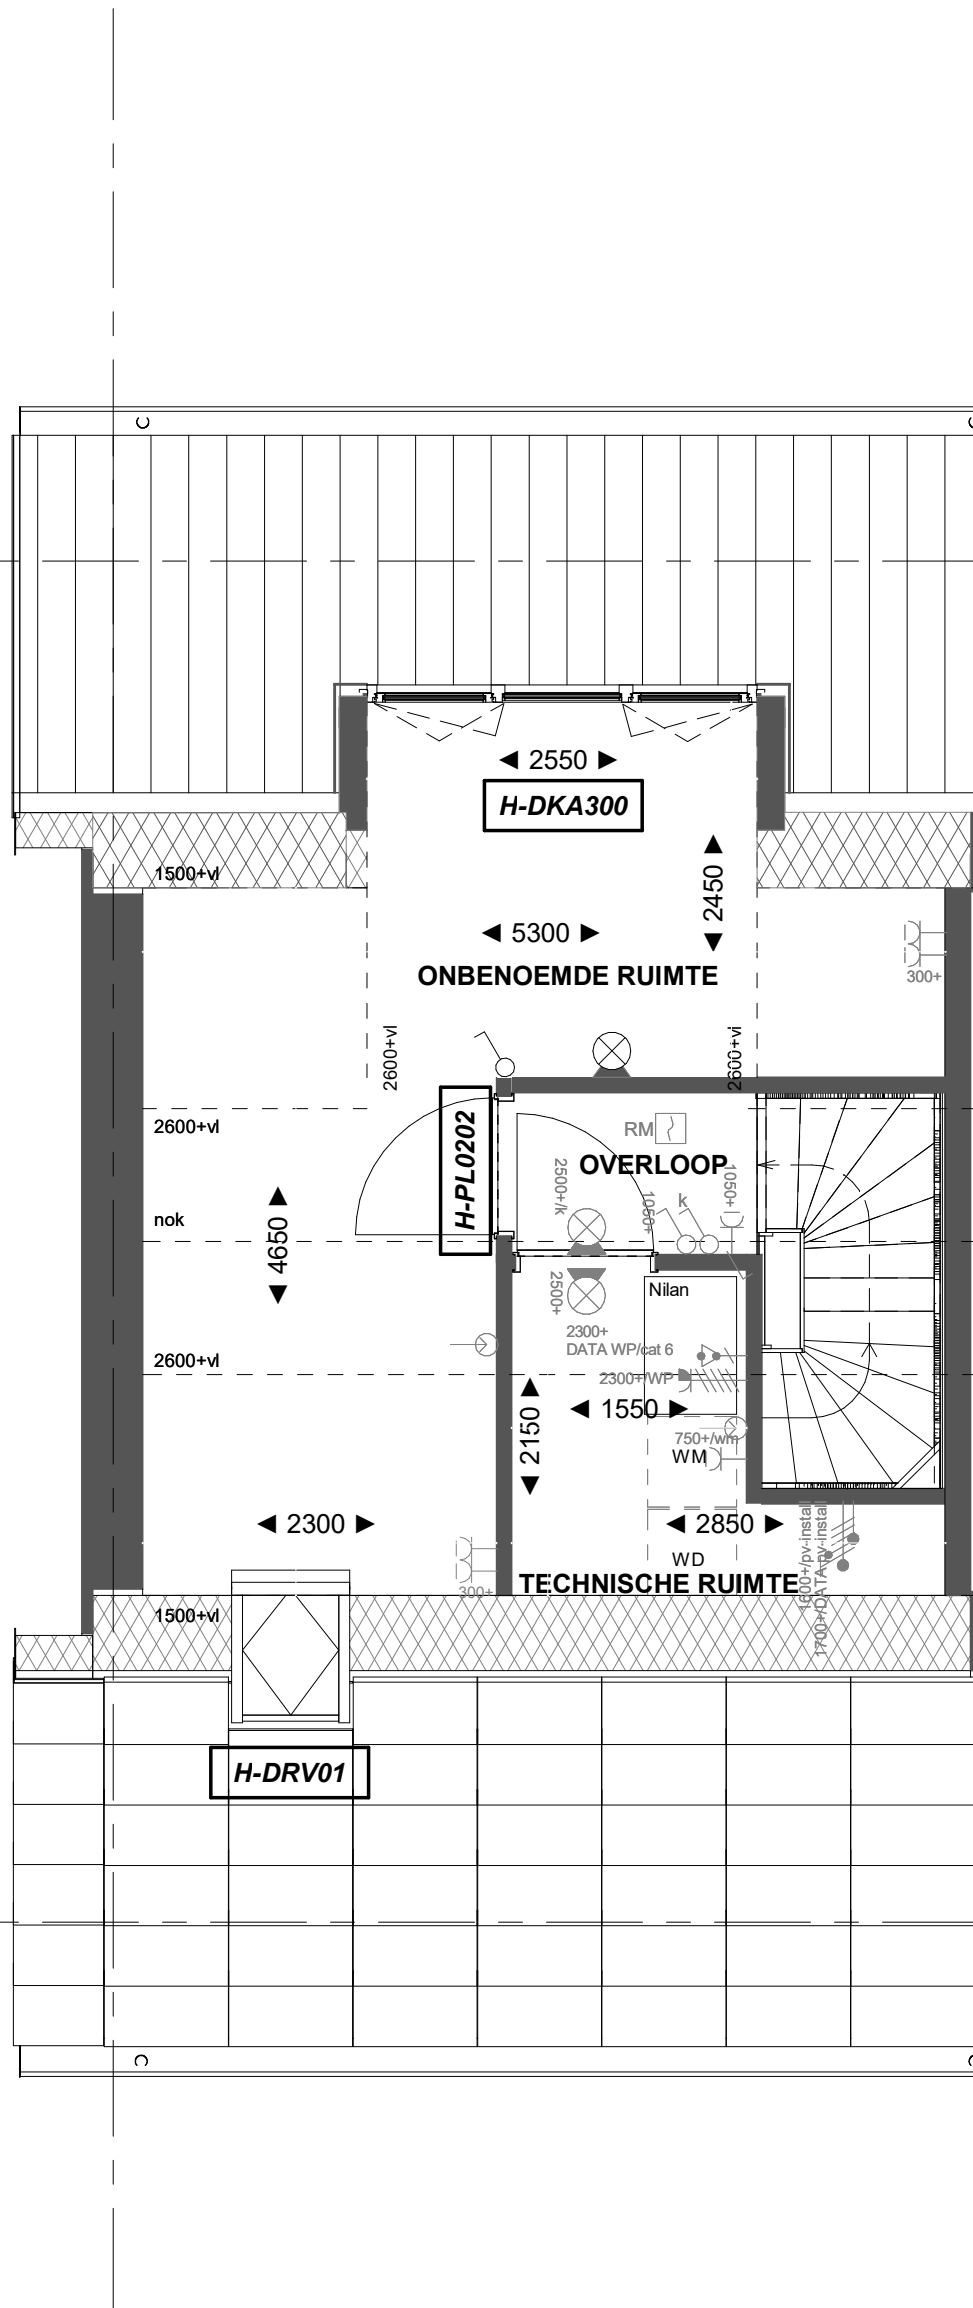


H-DRV01

H-DKA300

H-PL0202

2e verdieping

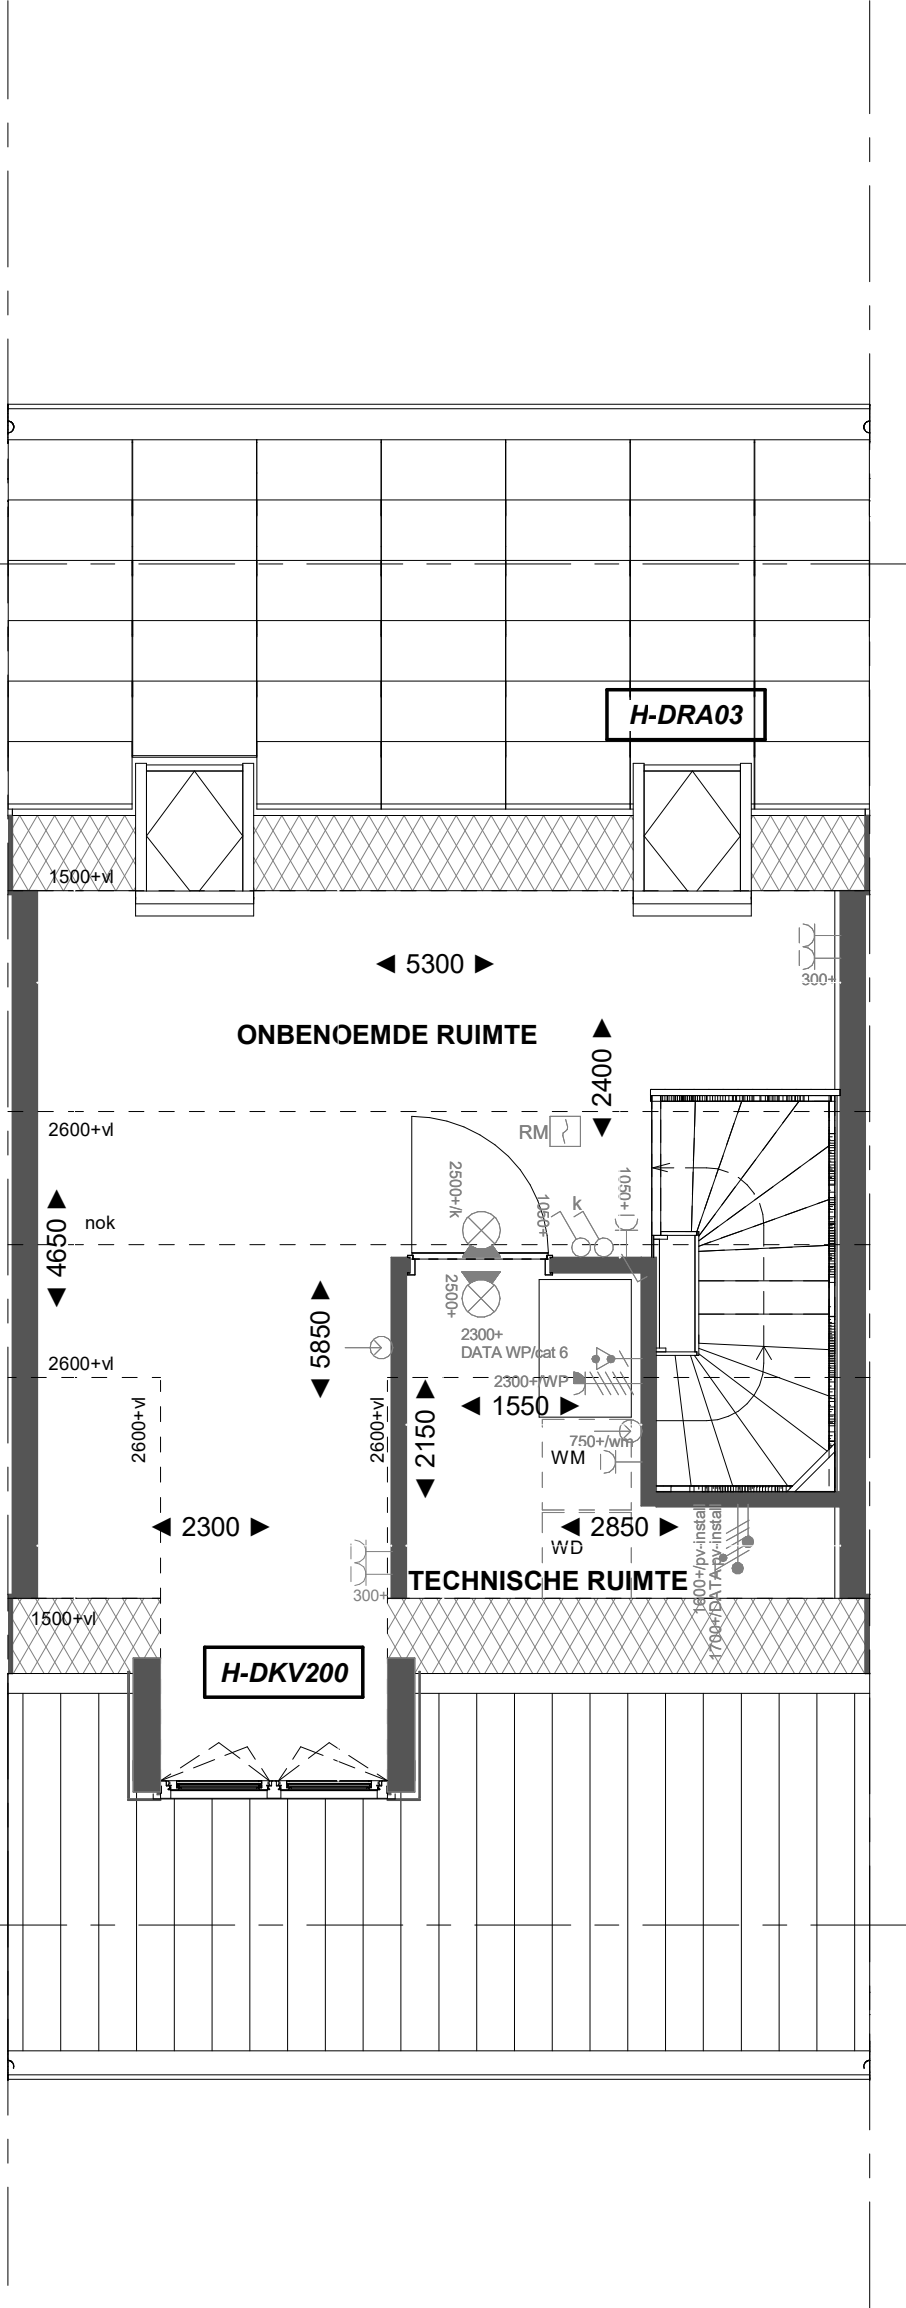

H-DRA03

H-DKV200

2e verdieping

Renvooi installaties

- Aansluitpunt wordt bedraad met een combi kabel, algemeen is een kopersoort
- Wandcontactdoos, perilex, 2x230V tlv forum
- Armatuur aansluiting aan buitenzijde woning, op wand, excl. armatuur
- Schel deurbel
- Centraaldoos tlv verlichting
- Drukknop deurbel
- Aansluitpunt tlv armatuur op wand
- Rookmelder, opsch op lichtnet conform NEN 2555
- Schakelaar, 1-polig
- Schakelaar, wissel
- Wandcontactdoos 1-voudig met beschermingscontact, verhoogde aanrakingsveiligheid
- Wandcontactdoos 2-voudig met beschermingscontact, waterdicht
- Wandcontactdoos 2-voudig met beschermingscontact, verticaal, verhoogde aanrakingsveiligheid
- Wandcontactdoos 2-voudig met beschermingscontact, horizontaal, verhoogde aanrakingsveiligheid
- Aansluitpunt 1 fase, nul en beschermingscontact, pv-install bedraad
- Omvormer PV-installatie
- PV-panelen in dakvlak (cm 'dummies') als gronding tussen de PV-panelen en als randafwerking, aantal en positie kan afwijken van tekening
- opstelplaats elektrische radiator
- inblaaspunt installaties
- afzuigpunt installaties

Renvooi Bouwkundig

- houten balkon
- kapconstructie
- sekdak veranda
- verlaagd plafond 2350+vl
- knopkuk
- WM = opstelplaats wasmachine
- WD = optionele opstelplaats wasdroger
- HWA
- hemelwaterafvoer
- draai kap raam
- kap raam
- optioneel bad
- douchetank
- hoektortsen
- wasafstel
- opstelplaats ornaat installatie
- Nutan
- Entree symbool

* maatvoering op de tweede verdieping onder het schuine dak, is gemeten vanaf 1500 + vloer.

Projectnaam: **Borg & Buiten Fase 1 - 47**
Projectlocatie: **woningen Culemborg**
Projectnr.: **G.105947**

Opdrachtgever: Heijmans
Architect: Architectenbureau Visser en Bouwman
Projectfase: verkoop opties
Onderwerp: **plattegronden 5700**

heijmans
Formaat: A0
Schaal: 1:50
Datum: 30-10-2022
Calek.: sek
Tekeningnr.: **KO-Hxx-5.7**