



Basis


Voorgevel



H-DRV01


Dakraam voorgevel

Voorgevel

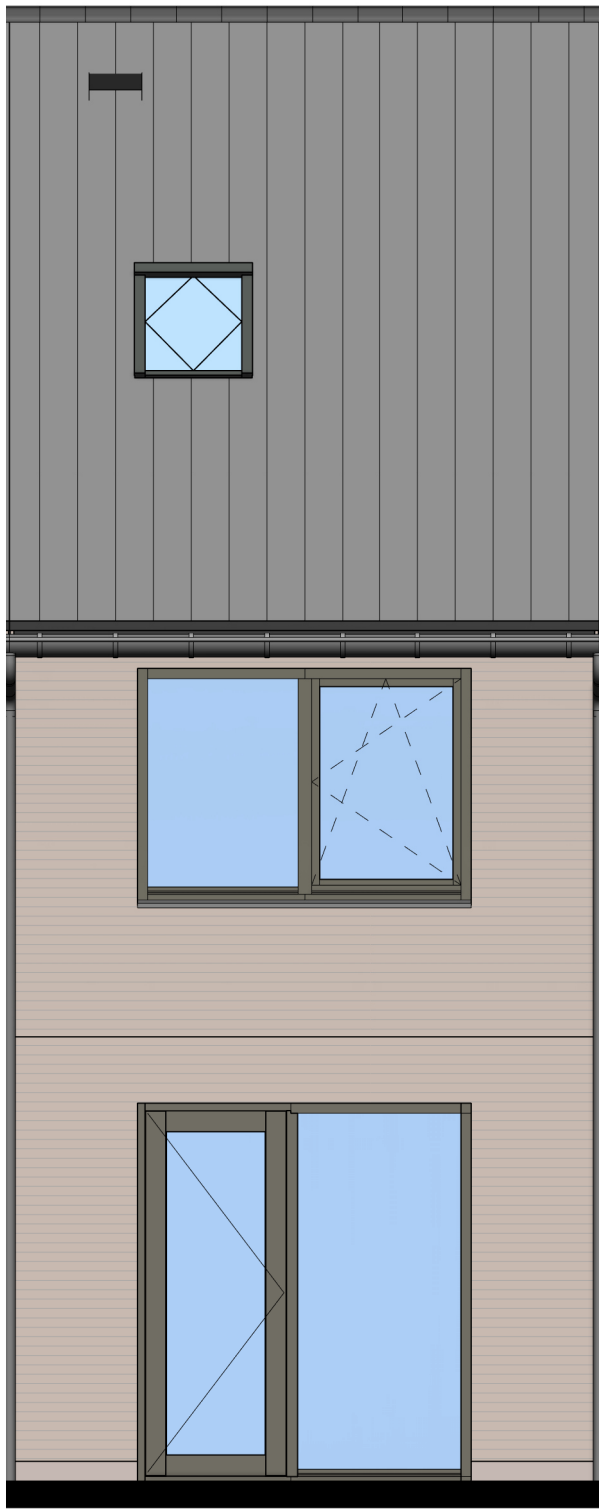

Basis

Achtergevel

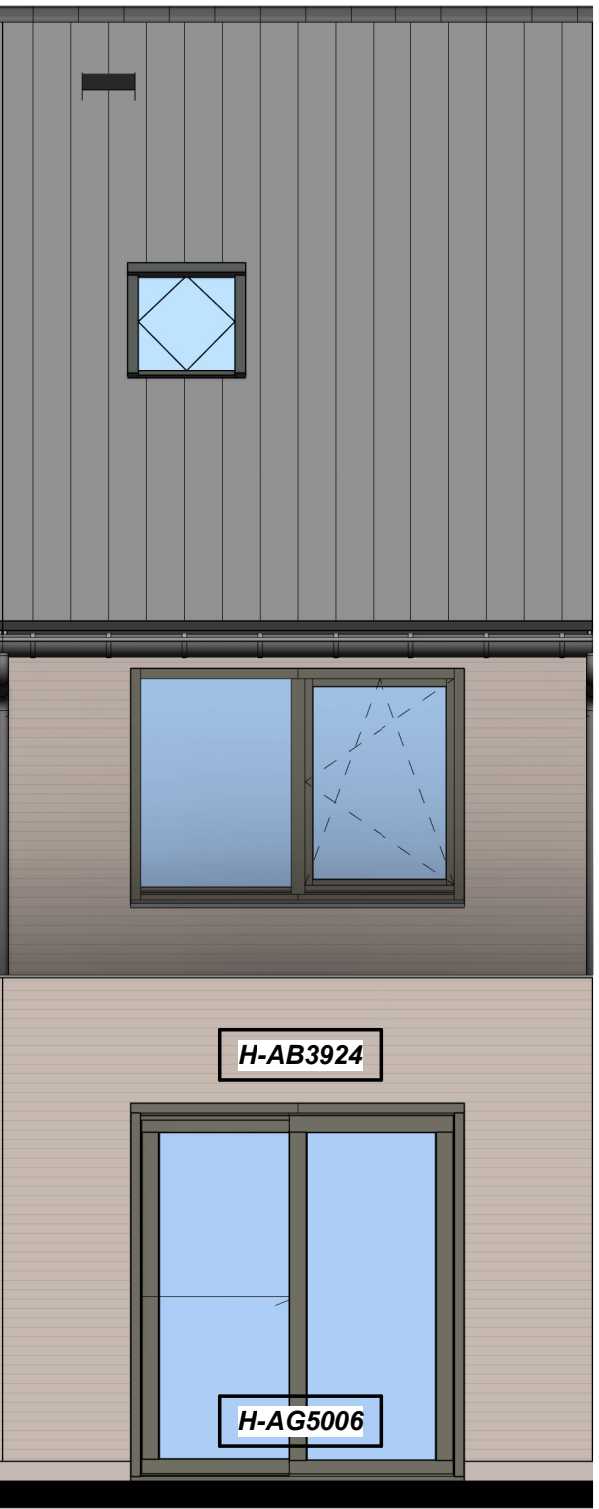

H-AB3924
H-AG5006

Aanbouw aan de achterzijde woning, over de volledige breedte, lang 2400 mm
Achtergevel voorzien van een schuifpui

Achtergevel



H-AB3924
H-AG5008

Aanbouw aan de achterzijde woning, over de volledige breedte, lang 2400 mm
Achtergevel voorzien van dubbele openslaande deuren

Achtergevel

Renvooi installaties

- Aansluitpunt wordt bedraad met een combi kabel, afgemonteerd is een kopersoptie
- Wandcontactdoos, perilex, 2x230V tbv fornuis
- Armatuur aansluiting aan buitenzijde woning, op wand, excl. armatuur
- Schel deurbel
- Centraaldoos tbv verlichting
- Drukknop deurbel
- Aansluitpunt tbv armatuur op wand
- Rookmelder, optisch op lichtnet conform NEN 2555
- Schakelaar, 1-polig
- Wandcontactdoos 1-voudig met beschermingscontact, verhoogde aanrakingsveiligheid
- Wandcontactdoos 2-voudig met beschermingscontact, waterdicht
- Wandcontactdoos 2-voudig met beschermingscontact, verticaal, verhoogde aanrakingsveiligheid
- Wandcontactdoos 2-voudig met beschermingscontact, horizontaal, verhoogde aanrakingsveiligheid
- Aansluitpunt 1 fase, nul en beschermingscontact, pv-install bedraad
- Omvormer PV-installatie
- PV- panelen in dakvlak icm 'dummies' als opvulling tussen de PV-panelen en als randafwerking, aantal en positie kan afwijken van tekening
- opstelplaats elektrische radiator
- inblaaspunt installaties
- afzuigpunt installaties

Renvooi Bouwkundig

- houten kolom
- kapconstructie
- sedumdak veranda
- verslaagd plafond 2350+vl
- kruipruimte
- WM = opstelplaats wasmachine
WD = optionele opstelplaats wasdroger
- hemelwaterafvoer
- draai klep raam
- klep raam
- optioneel bad
- douchehoek
- hoekfontein
- wastafel
- Nitan
- opstelplaats climate installatie
- Entree symbool

* maatvoering op de tweede verdieping onder het schuine dak, is gemeten vanaf 1500 + vloer.


Projectnaam: **Borg & Buiten Fase 1 - 47 woningen**
Projectlocatie: **Culemborg**
Projectnr.: **G.105947**

Opdrachtgever: Heijmans
Architect: Architectenbureau Visser en Bouwman
Projectfase: verkoop opties
Onderwerp: **aanzichten 3900**

heijmans


Formaat: A0
Schaal: 1 : 50
Datum: 30-10-2022
Getek.: sek

Tekeningnr.
KO-Axx-3.9

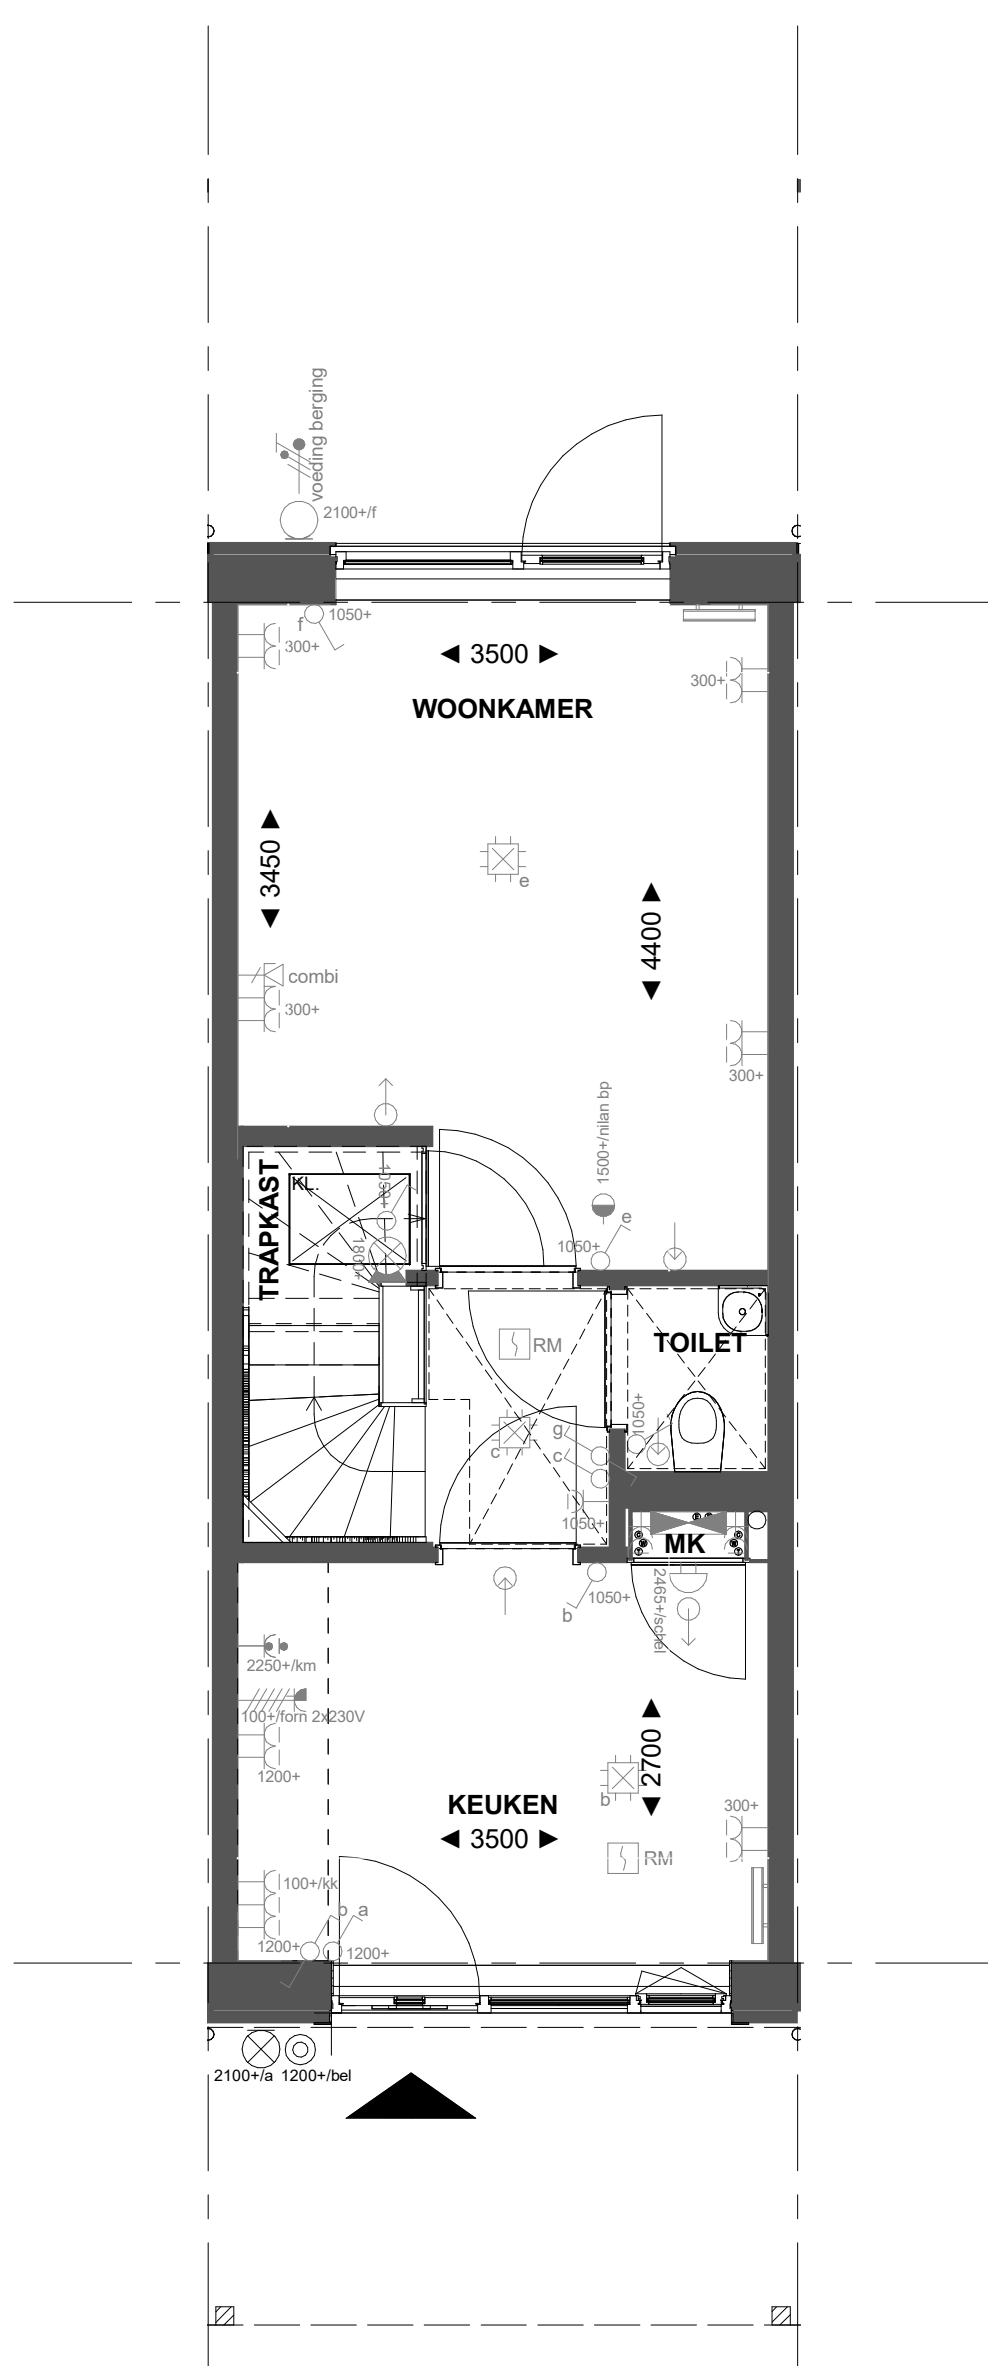


Basis

Begane grond

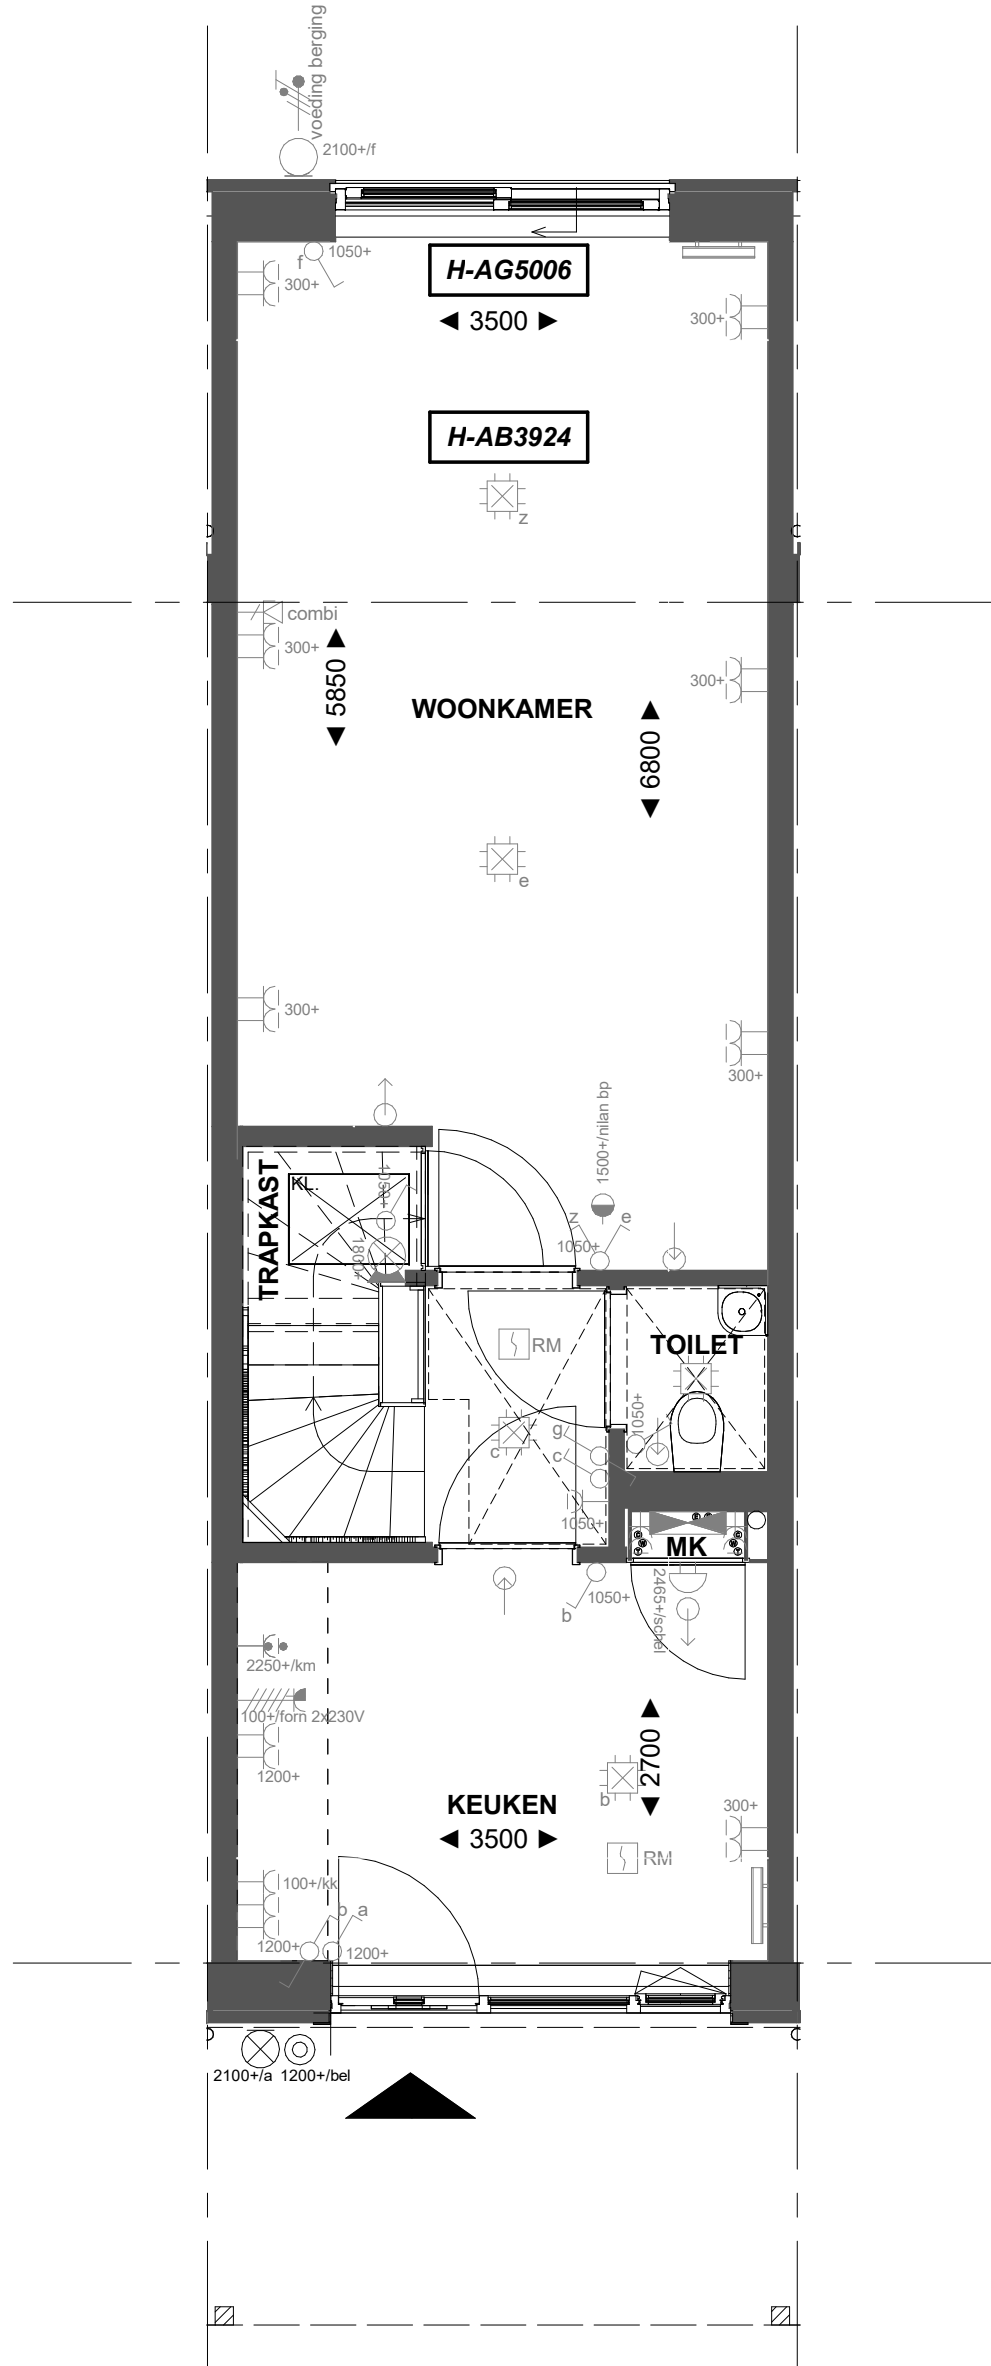


H-AB3924 Aanbouw aan de achterzijde woning, over de volledige breedte, lang 2400 mm
H-AGS008 Achtergevel voorzien van een schuifpui

Begane grond

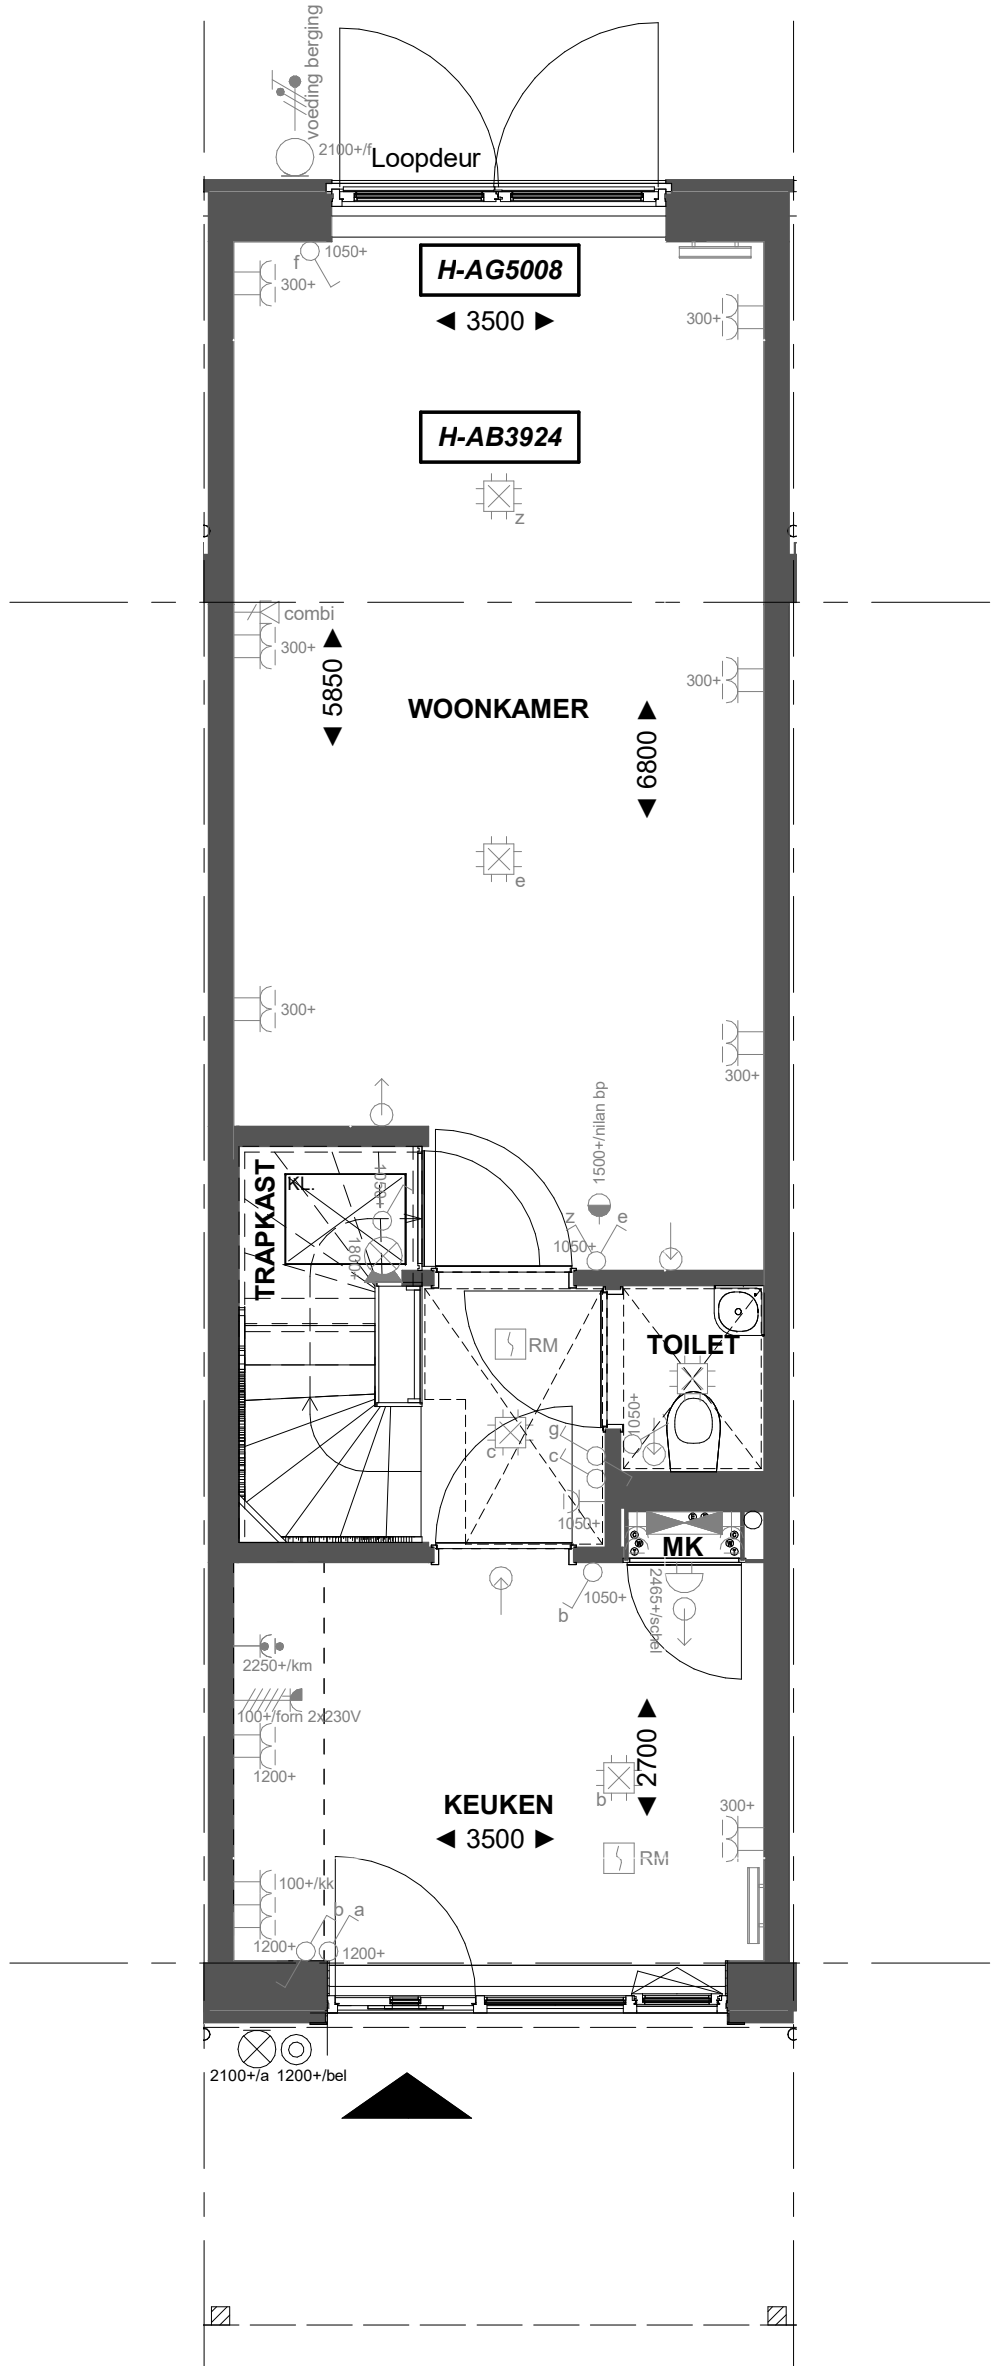


H-AB3924 Aanbouw aan de achterzijde woning, over de volledige breedte, lang 2400 mm
H-AGS008 Achtergevel voorzien van dubbele openslaande deuren

Begane grond

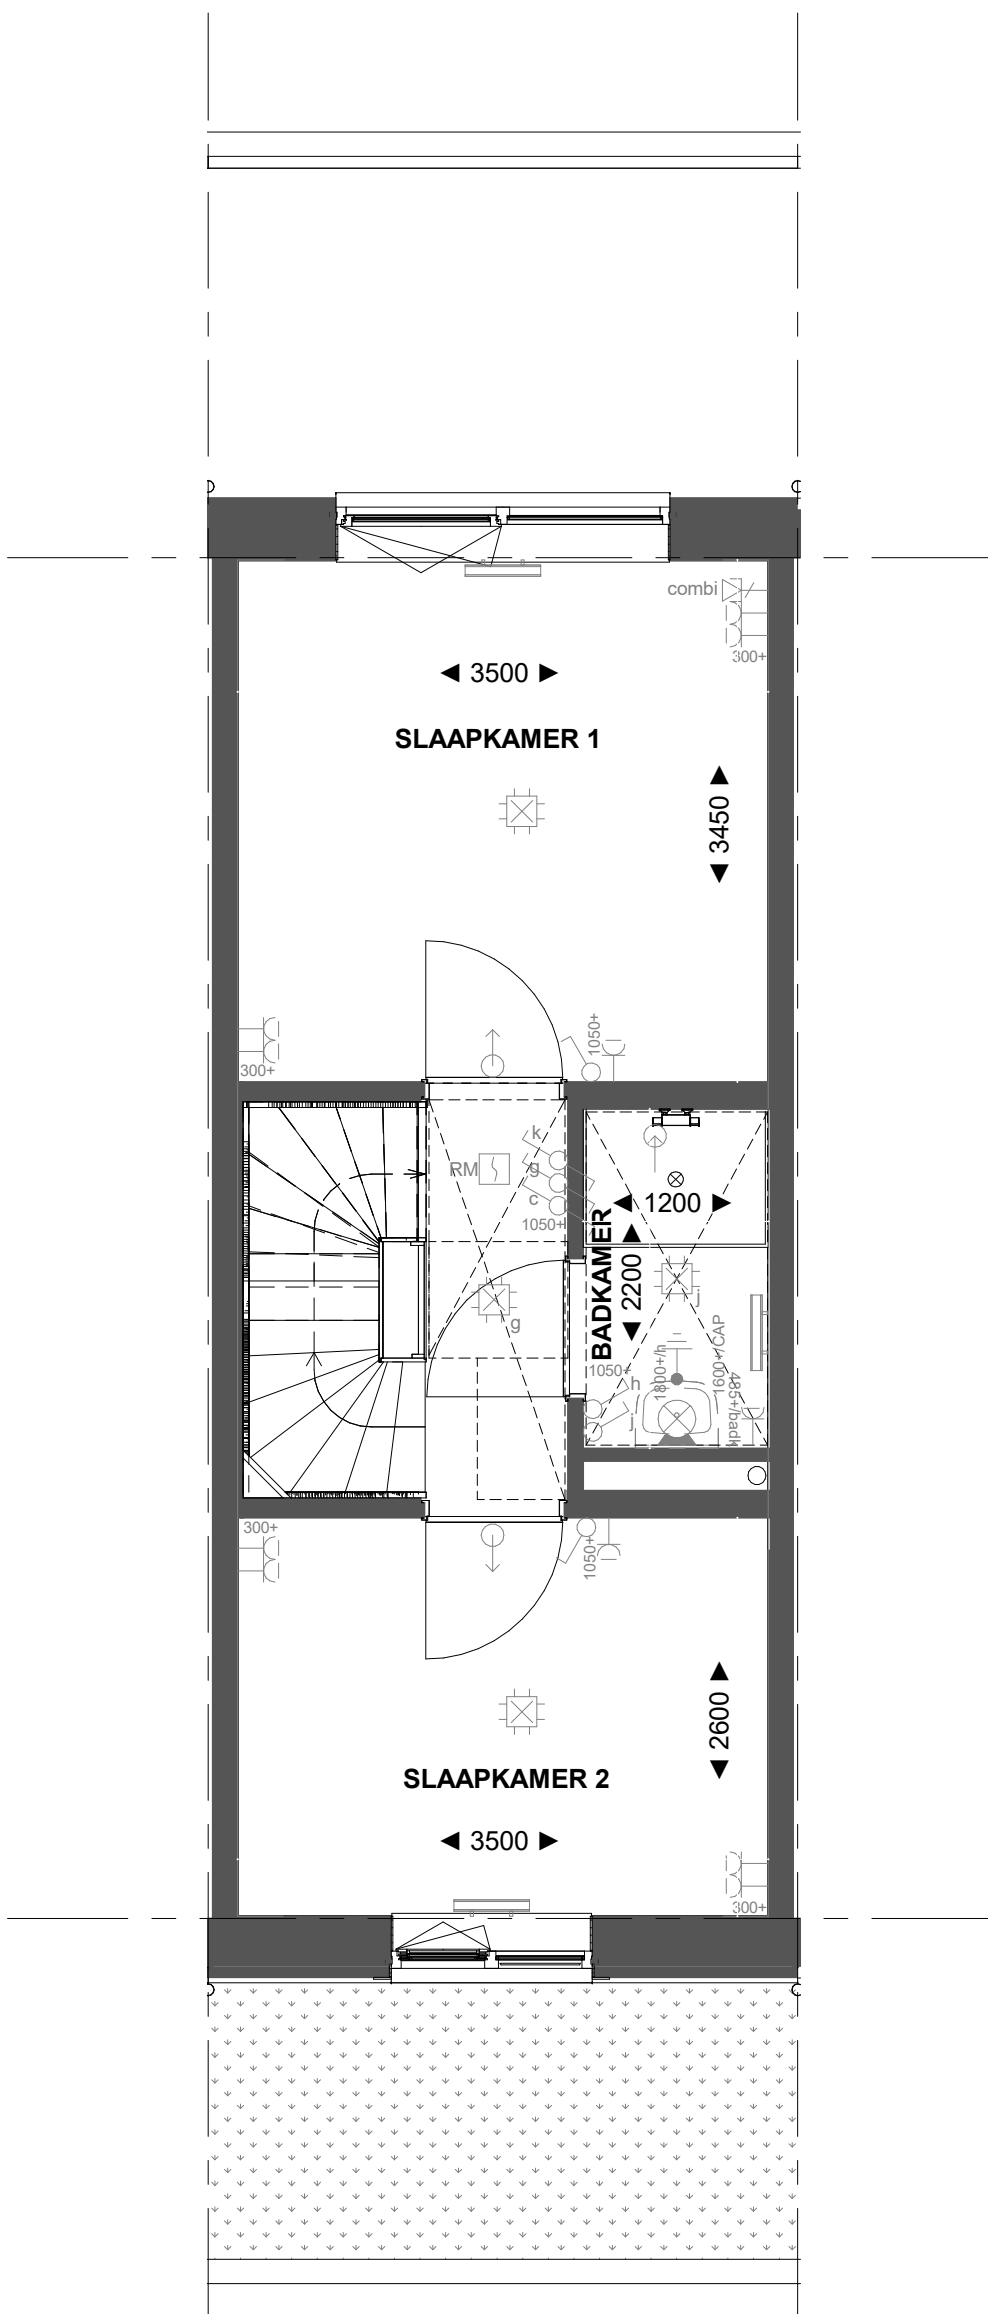


Basis

1e Verdieping

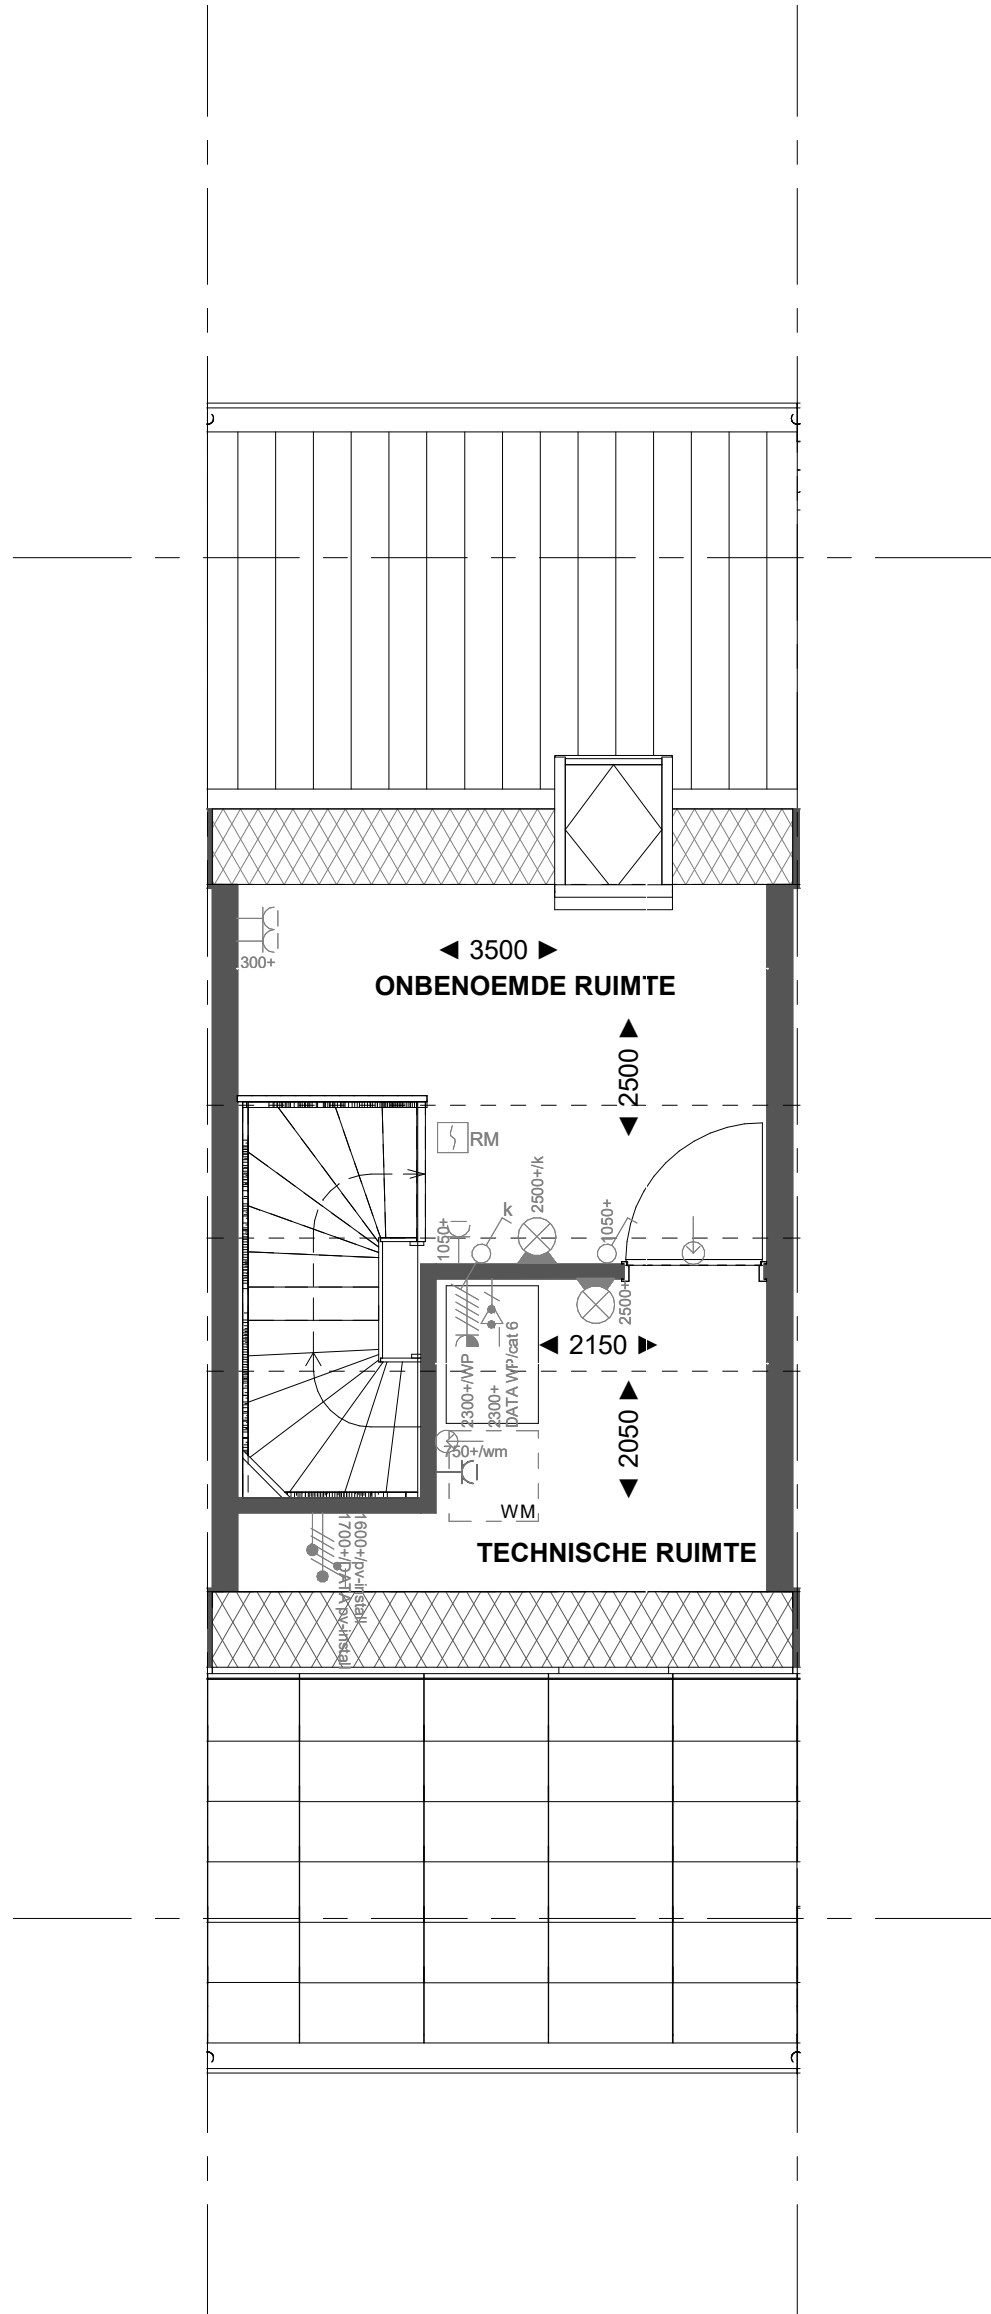

Basis

2e verdieping

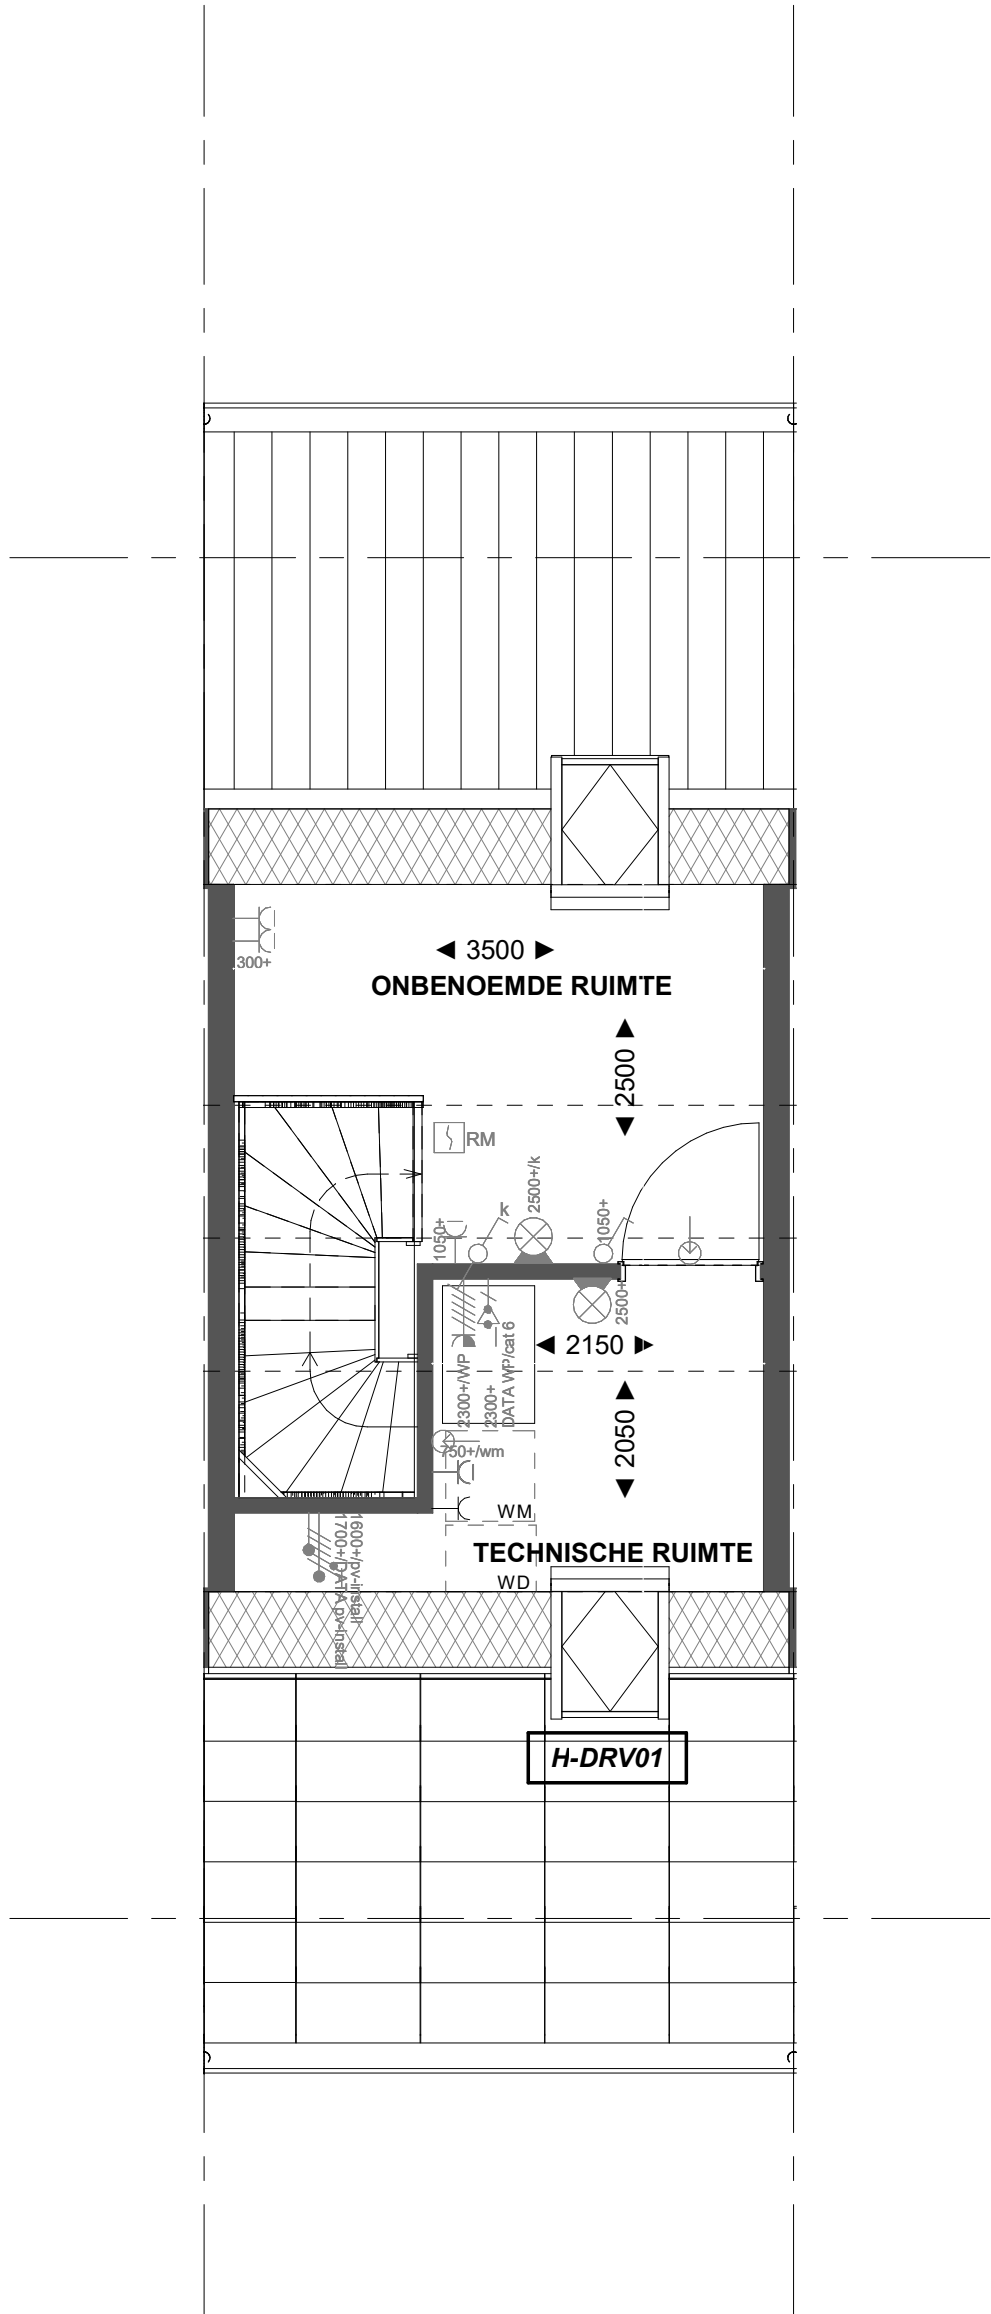

H-DRV01

Dakraam voorgevel

2e verdieping

Renvooi installaties

- Aansluitpunt wordt bedraad met een combi kabel, afgemonteerd is een kopersopple
- Wandcontactdoos, perilex, 2x230V tlv formis
- Armatuur aansluiting aan buitenzijde woning, op wand, excl. armatuur
- Schel deurbel
- Centraaldoos tlv verlichting
- Drukknop deurbel
- Aansluitpunt tlv armatuur op wand
- Rookmelder, opsch op lichtnet conform NEN 2555
- Schakelaar - 1-polig
- Schakelaar, wissel
- Wandcontactdoos 1-voudig met beschermingscontact, verhoogde aanrakingsveiligheid
- Wandcontactdoos 2-voudig met beschermingscontact, waterdicht
- Wandcontactdoos 2-voudig met beschermingscontact, verticaal, verhoogde aanrakingsveiligheid
- Wandcontactdoos 2-voudig met beschermingscontact, horizontaal, verhoogde aanrakingsveiligheid
- Aansluitpunt 1 fase, nul en beschermingscontact, pv-install bedraad
- Omvormer PV-installatie
- PV- panelen in dakkap (cm 'dummies' als opstelling tussen de PV-panelen en als randafwerking, aantal en positie kan afwijken van tekening
- opsteplaats elektrische radiator
- inblaaspunt installaties
- afzuigpunt installaties

Renvooi Bouwkundig

- houten leem
- kapconstructie
- sedumdak veranda
- verlaagd plafond 235cm
- knijplak
- WV = opsteplaats wasmachine
WD = optionele opsteplaats wasdroger
- hwa
- homewaterdruifoor
- dak kap raam
- kap raam
- optioneel bad
- douchehoek
- hoelkfontein
- wasafel
- opsteplaats
climaat installatie
- Entree symbool

* maatvoering op de tweede verdieping onder het schuine dak, is gemeten vanaf 1500 + vloer.

Projectnaam: **Borg & Buiten Fase 1 - 47**
Projectlocatie: **woningen Culemborg**
Projectnr.: **G.105947**

Opdrachtgever: Heijmans
Architect: Architectenbureau Visser en Bouwman
Projectfase: verkoop opties
Onderwerp: **plattegronden 3900**

heijmans
Formaat: A0
Schaal: 1 : 50
Datum: 30-10-2022
Calek.: sek
Tekeningnr.: **KO-Hxx-3.9**