




Basis
Voorgevel




H-DRV01 Dakraam voorgevel
Voorgevel



H-DKV200 Dakkapel voorgevel (mogelijk bij bouwnummer 02 t/m 05)
Voorgevel

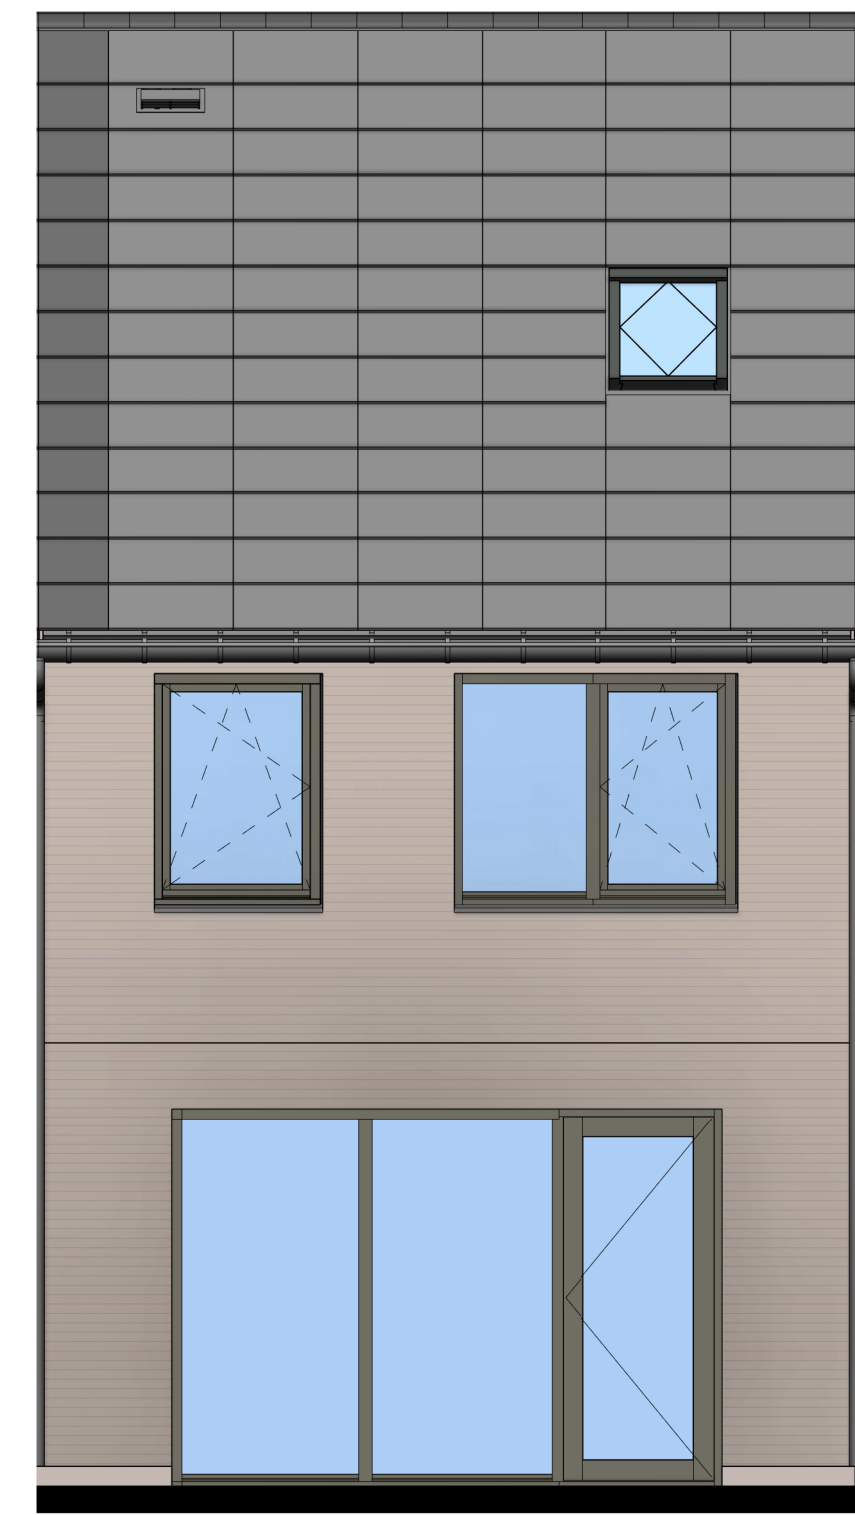


Basis
Achtergevel

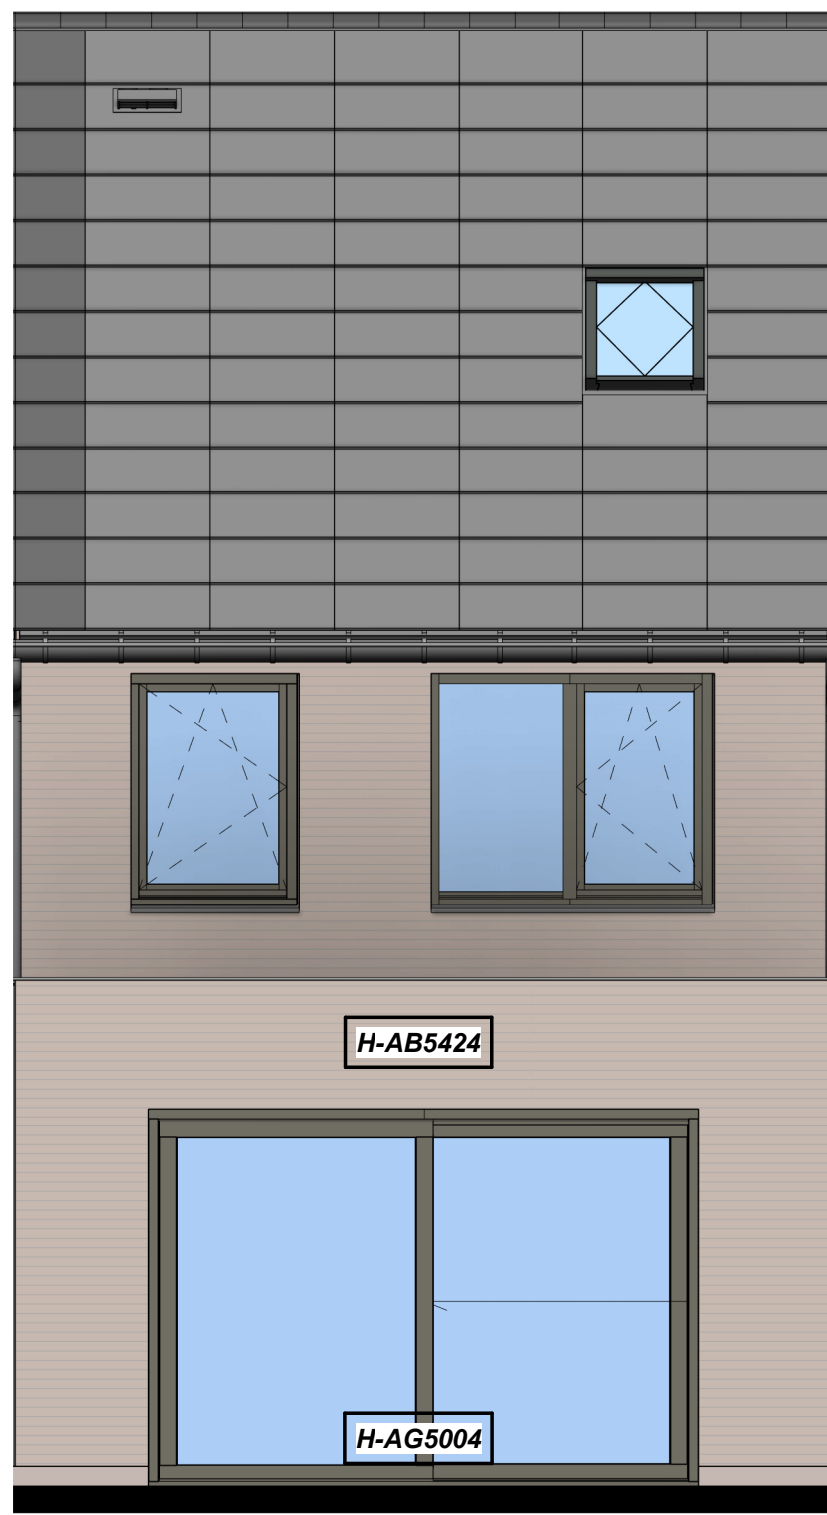

H-AB5424 H-AG5004
Aanbouw aan de achterzijde woning, over de volledige breedte, lang 2400 mm
Achtergevel voorzien van een schuifpui
Achtergevel



H-AB5424 H-AG5002 H-DRA03
Aanbouw aan de achterzijde woning, over de volledige breedte, lang 2400 mm
Achtergevel voorzien van dubbele openslaande deuren en 1 zijlicht
Dakraam achtergevel
Achtergevel

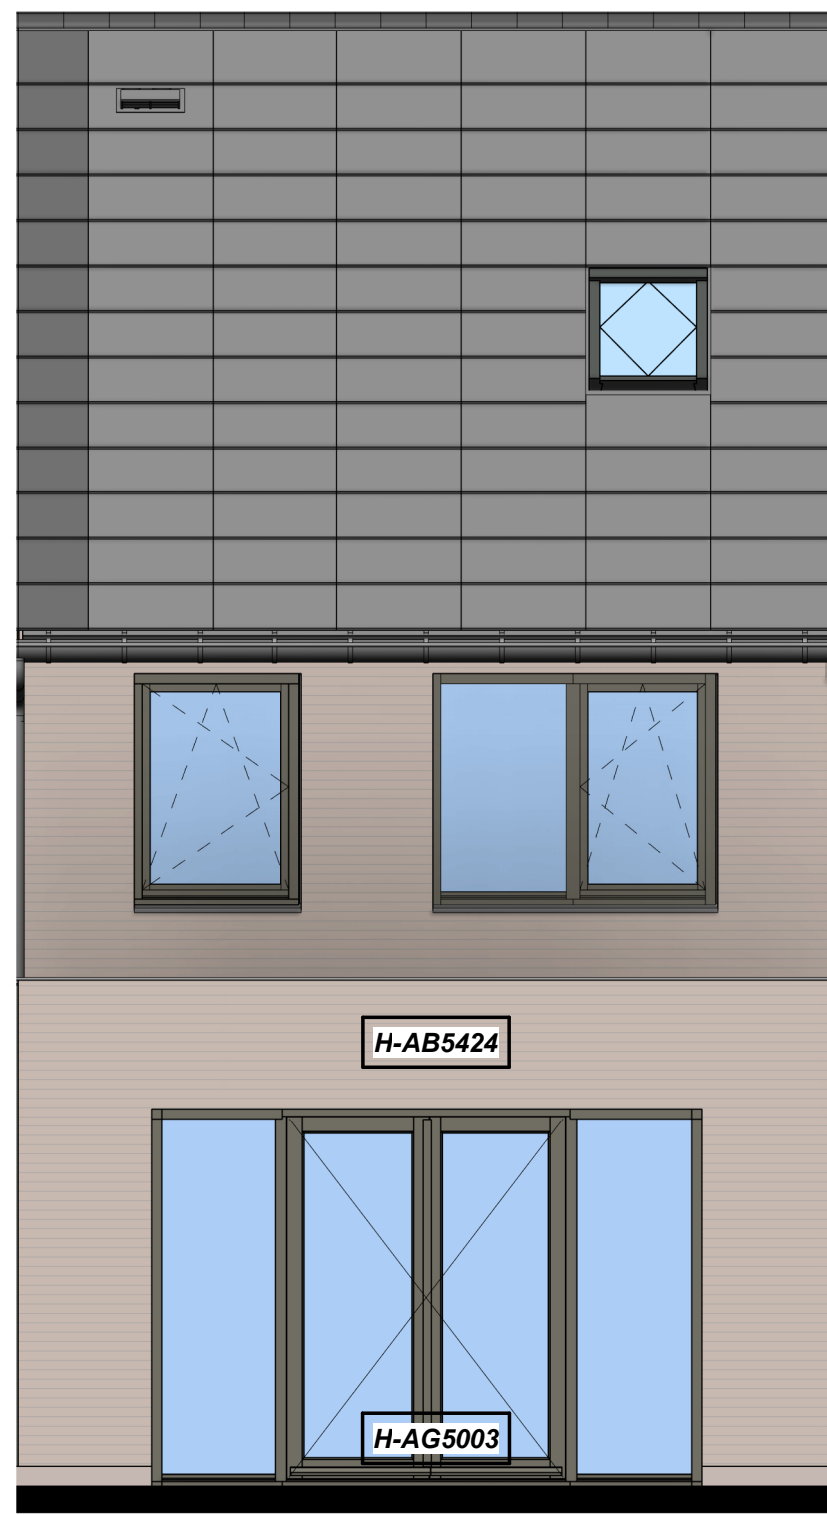

H-AB5424 H-AG5003
Aanbouw aan de achterzijde woning, over de volledige breedte, lang 2400 mm
Achtergevel voorzien van dubbele openslaande deuren en 2 zijlichten
Achtergevel



H-DKA300 Dakkapel achtergevel (mogelijk bij bouwnummer 18 en 19)
Achtergevel

Renvooi installaties

Aansluitpunt wordt bedraad met een combi kabel, afgemonteerd is een kopersopste

Wandcontactdoos, perilex, 2x230V tlv formis

Armatuur aansluiting aan buitenzijde woning, op wand, excl. armatuur

Schel deurbel

Centraaldoos tlv verlichting

Draknop deurbel

Aansluitpunt tlv armatuur op wand

Rookmelder, optisch op lichtnet conform NEN 2555

Schakelaar, 1-polig

Schakelaar, wissel

Wandcontactdoos 1-voudig met beschermingscontact, verhoogde aanrakingsveiligheid

Wandcontactdoos 2-voudig met beschermingscontact, waterdicht

Wandcontactdoos 2-voudig met beschermingscontact, verticaal, verhoogde aanrakingsveiligheid

Wandcontactdoos 2-voudig met beschermingscontact, horizontaal, verhoogde aanrakingsveiligheid

Aansluitpunt 1 fase, nul en beschermingscontact, pv-install bedraad

Omvormer PV-installatie

PV- panelen in dakvlak t/m 'summiest' als opvulling tussen de PV-panelen en als randafwerking, aantal en positie kan afwijken van tekening

opstelplaats elektrische radiator

inblaaspunt installaties

afbuigpunt installaties

Renvooi Bouwkundig

houten kolom

kapconstructie

sedumdak weersda

verlaagd plafond 2300-vl

knipsak

WM = opstelplaats wasmachine WD = optionele opstelplaats wasdroger

hemelwaterafvoer

draai leep raam

Kiep raam

optioneel bad

douchetrail

hoekfontein

wasafval

opstelplaats liftreel installatie

Entree symbool


* maatvoering op de tweede verdieping onder het schuine dak, is gemeten vanaf 1500 + vloer.

Projectnaam: Borg & Buiten Fase 1 - 47
Projectlocatie: woningen Culemborg
Projectnr.: G.105947

Opdrachtgever: Heijmans
Architect: Architectenbureau Visser en Bouwman
Projectfase: verkoop opties
Onderwerp: aanzichten 5400


heijmans

Formaat: A0
Schaal: 1 : 50
Datum: 30-10-2022
Calek.: sek
Tekeningnr.: KO-Axx-5.4

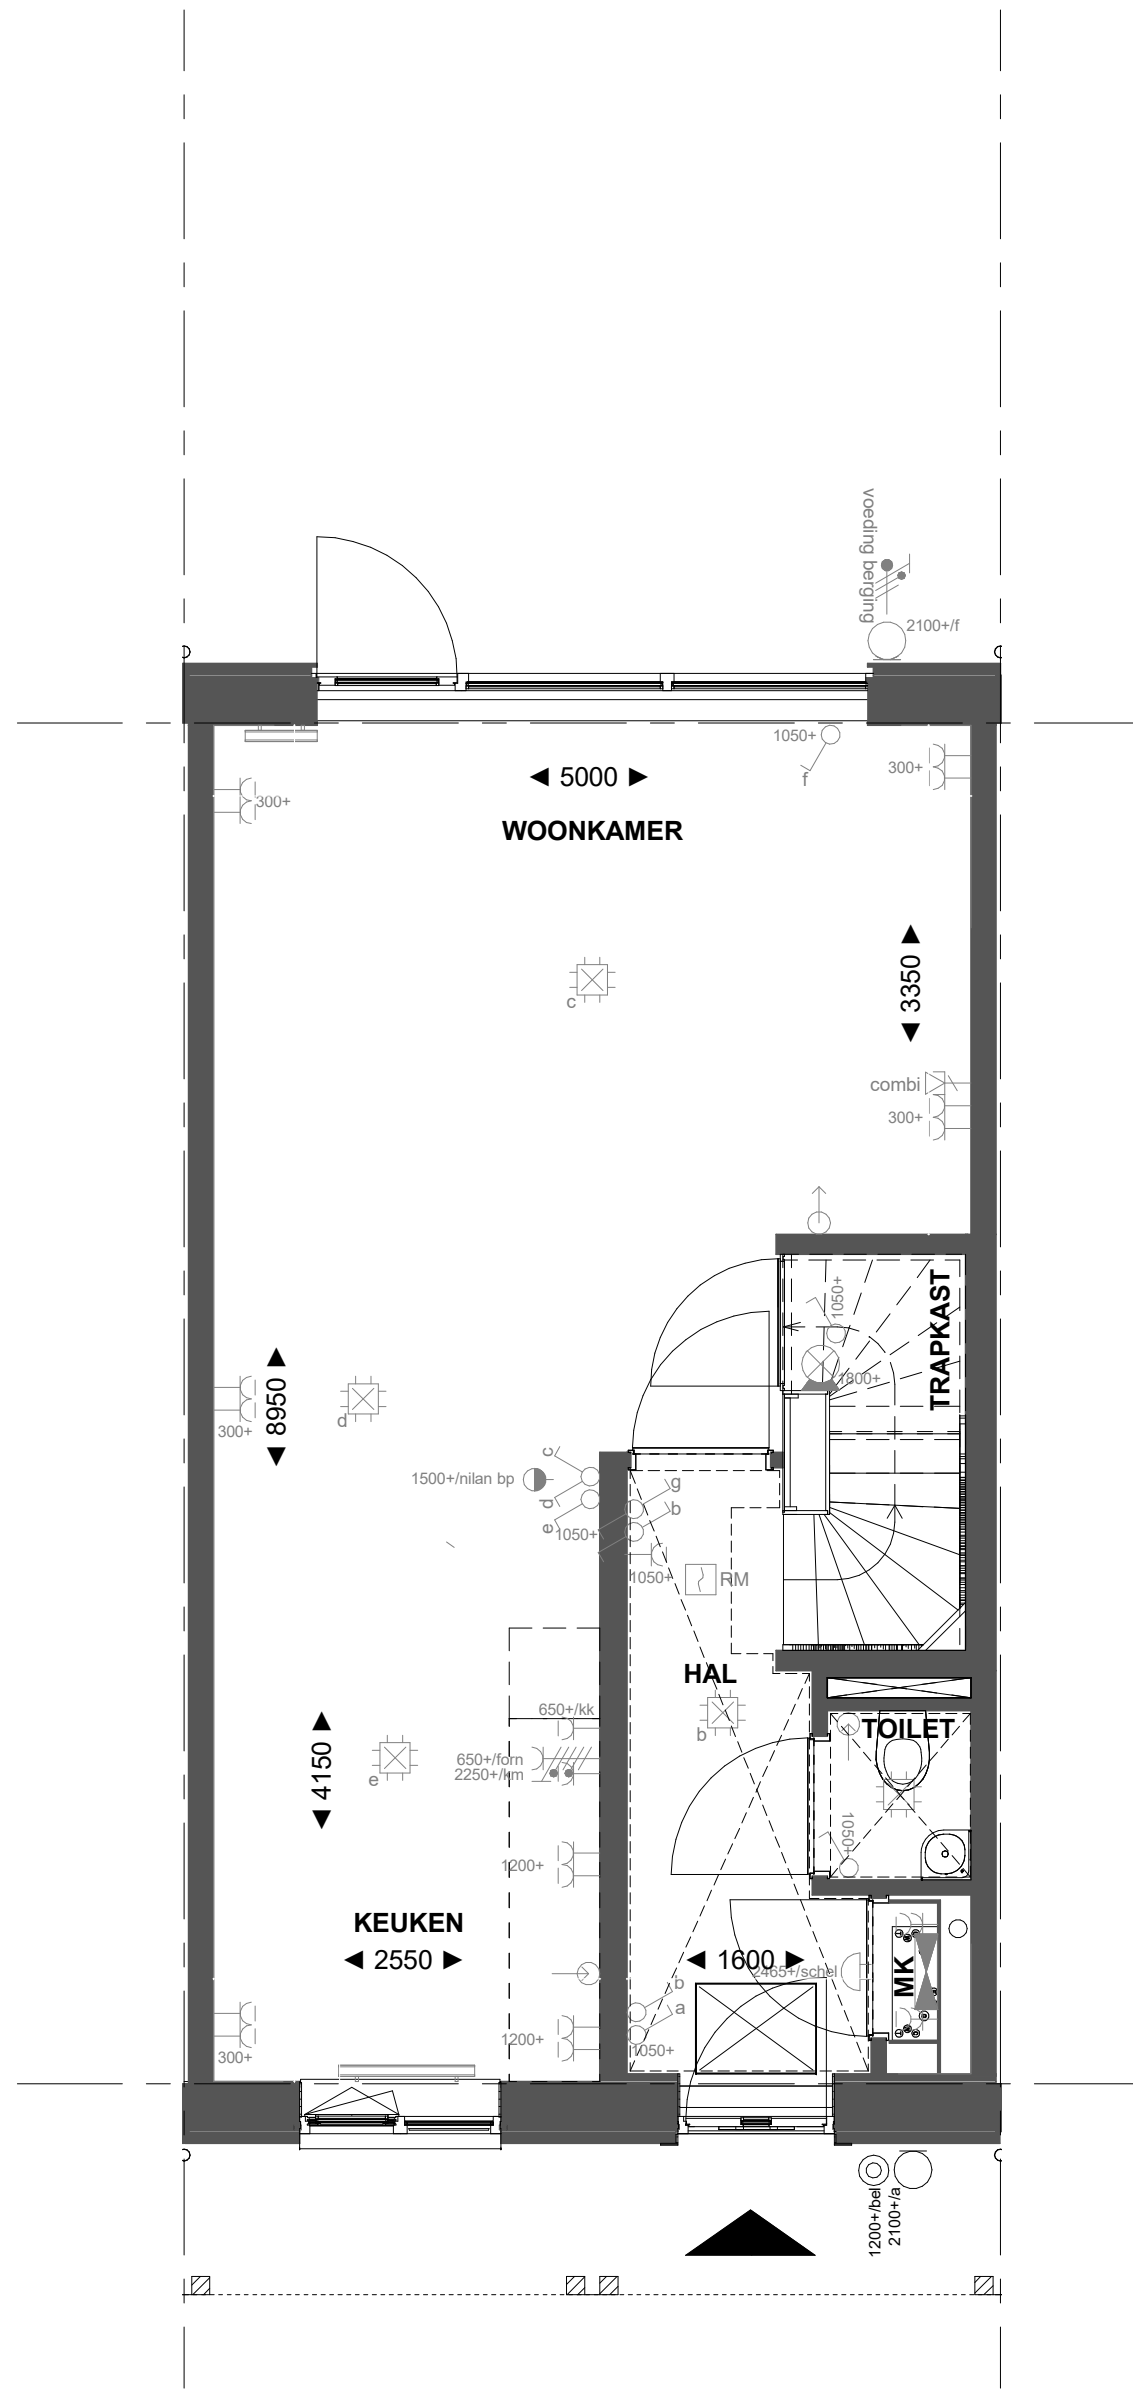


Basis

Begane grond

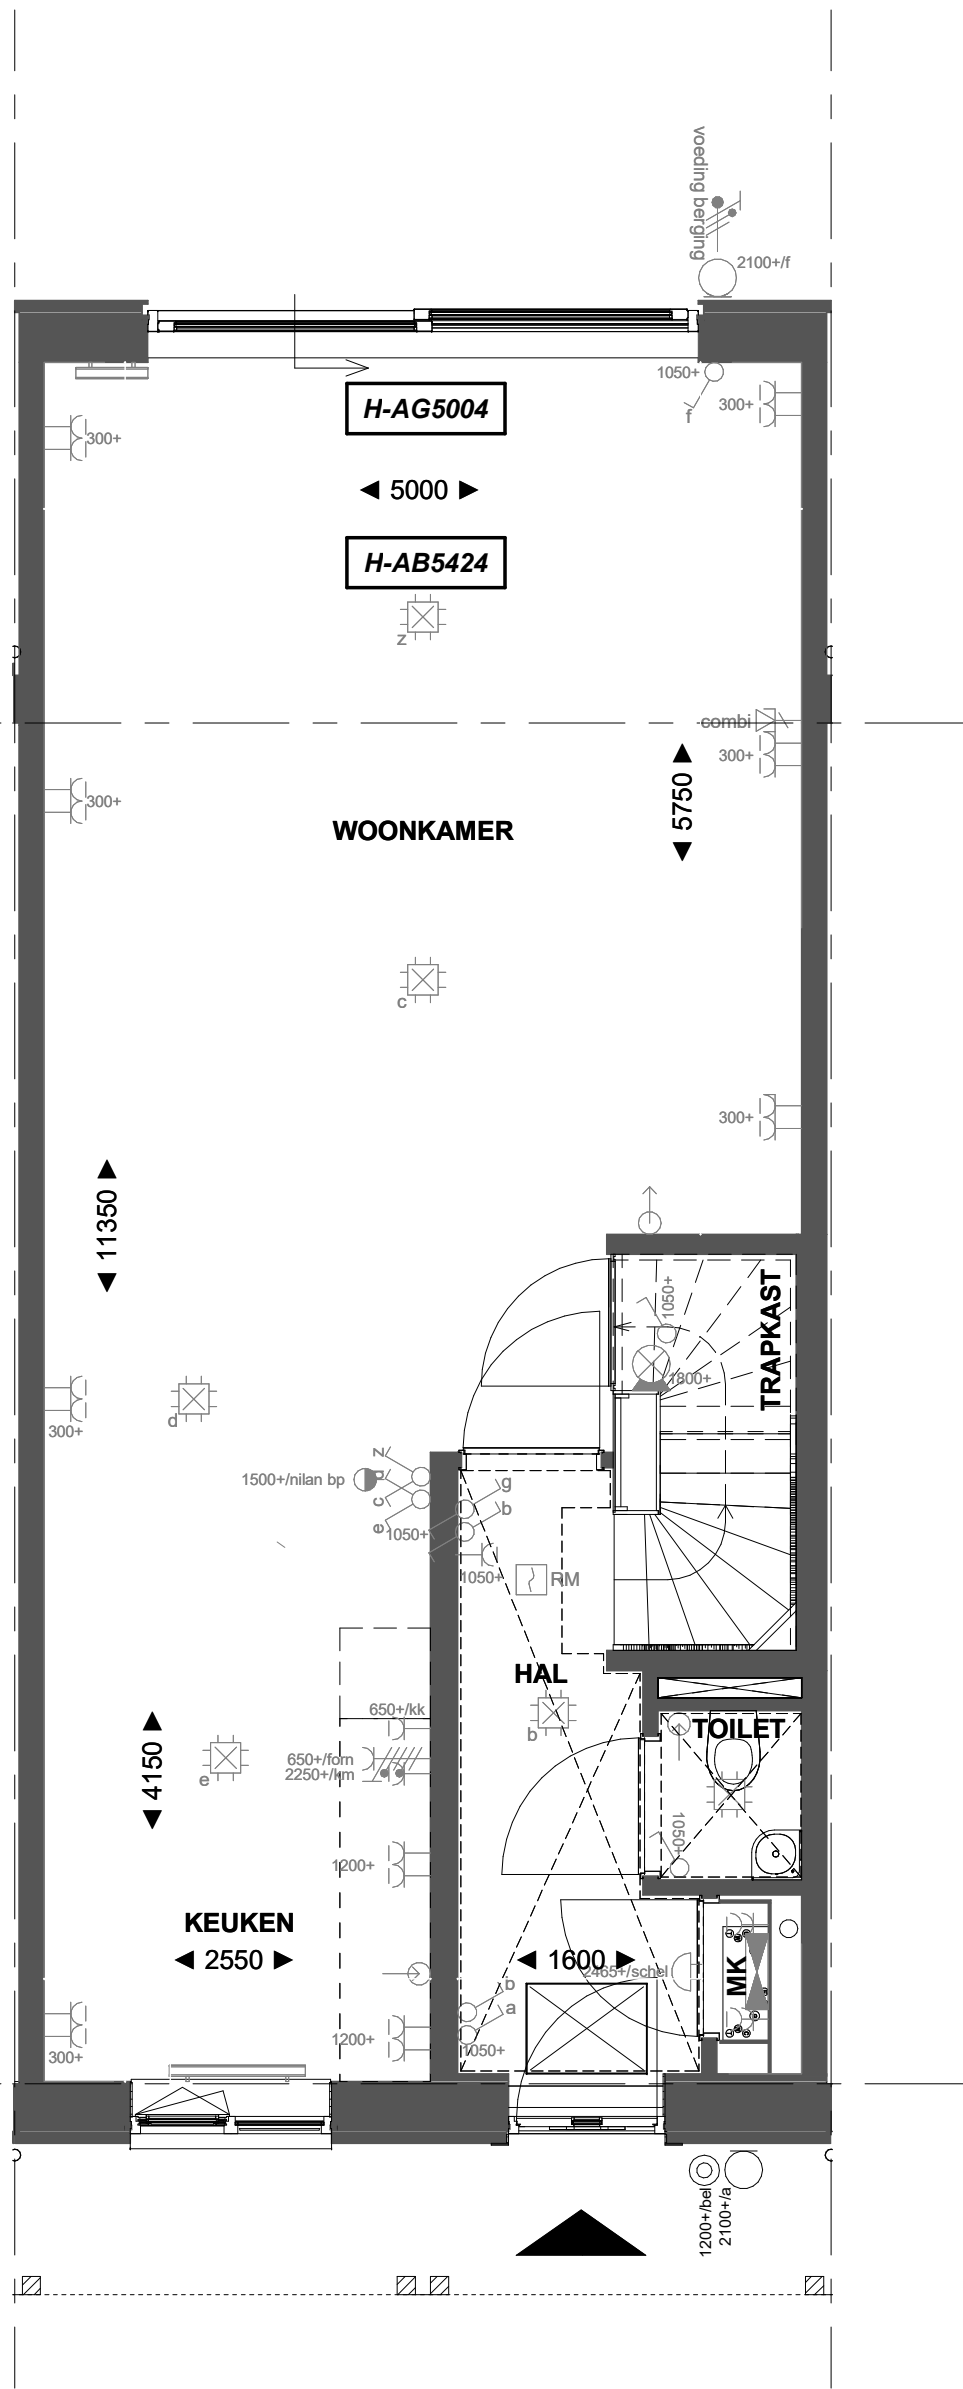


H-AB5424
H-AG5004
Aanbouw aan de achterzijde woning, over de volledige breedte, lang 2400 mm
Achtergevel voorzien van een schuifpui

Begane grond

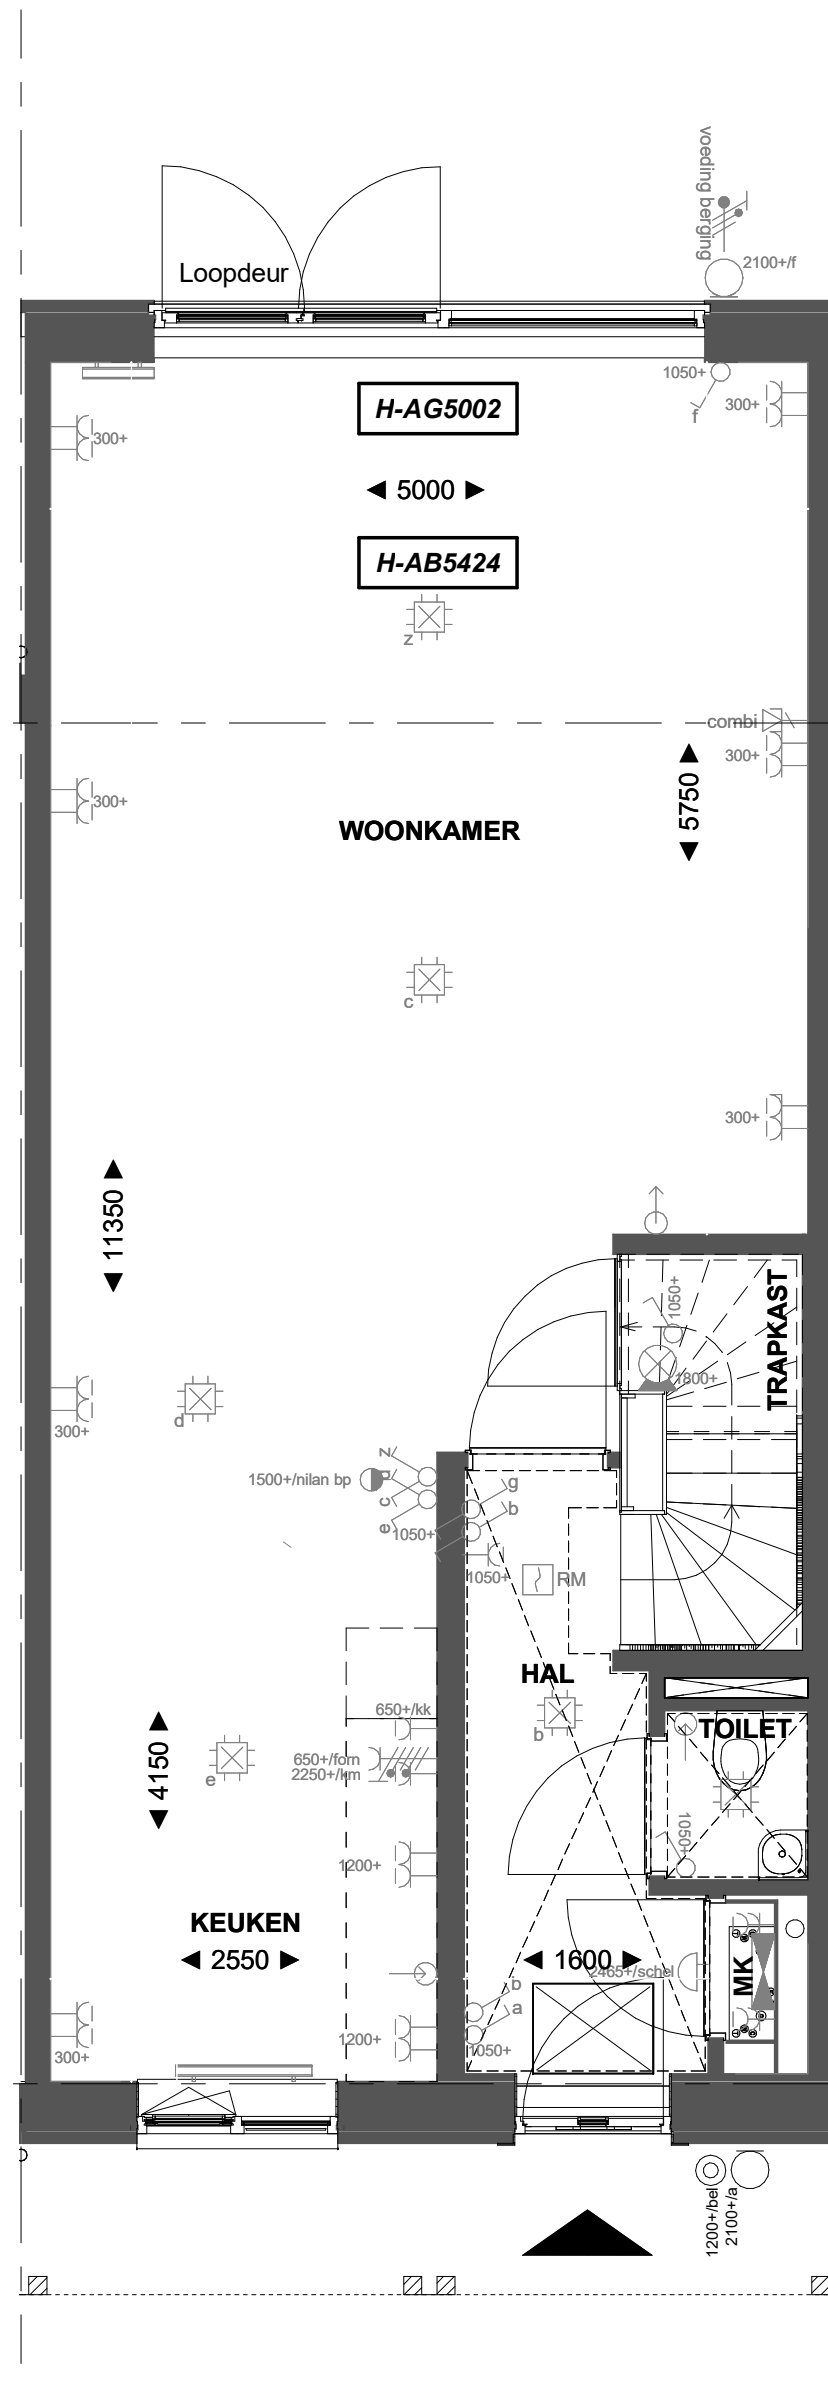


H-AB5424
H-AG5002
Aanbouw aan de achterzijde woning, over de volledige breedte, lang 2400 mm
Achtergevel voorzien van dubbele opengaande deuren en 1 zijlicht

Begane grond

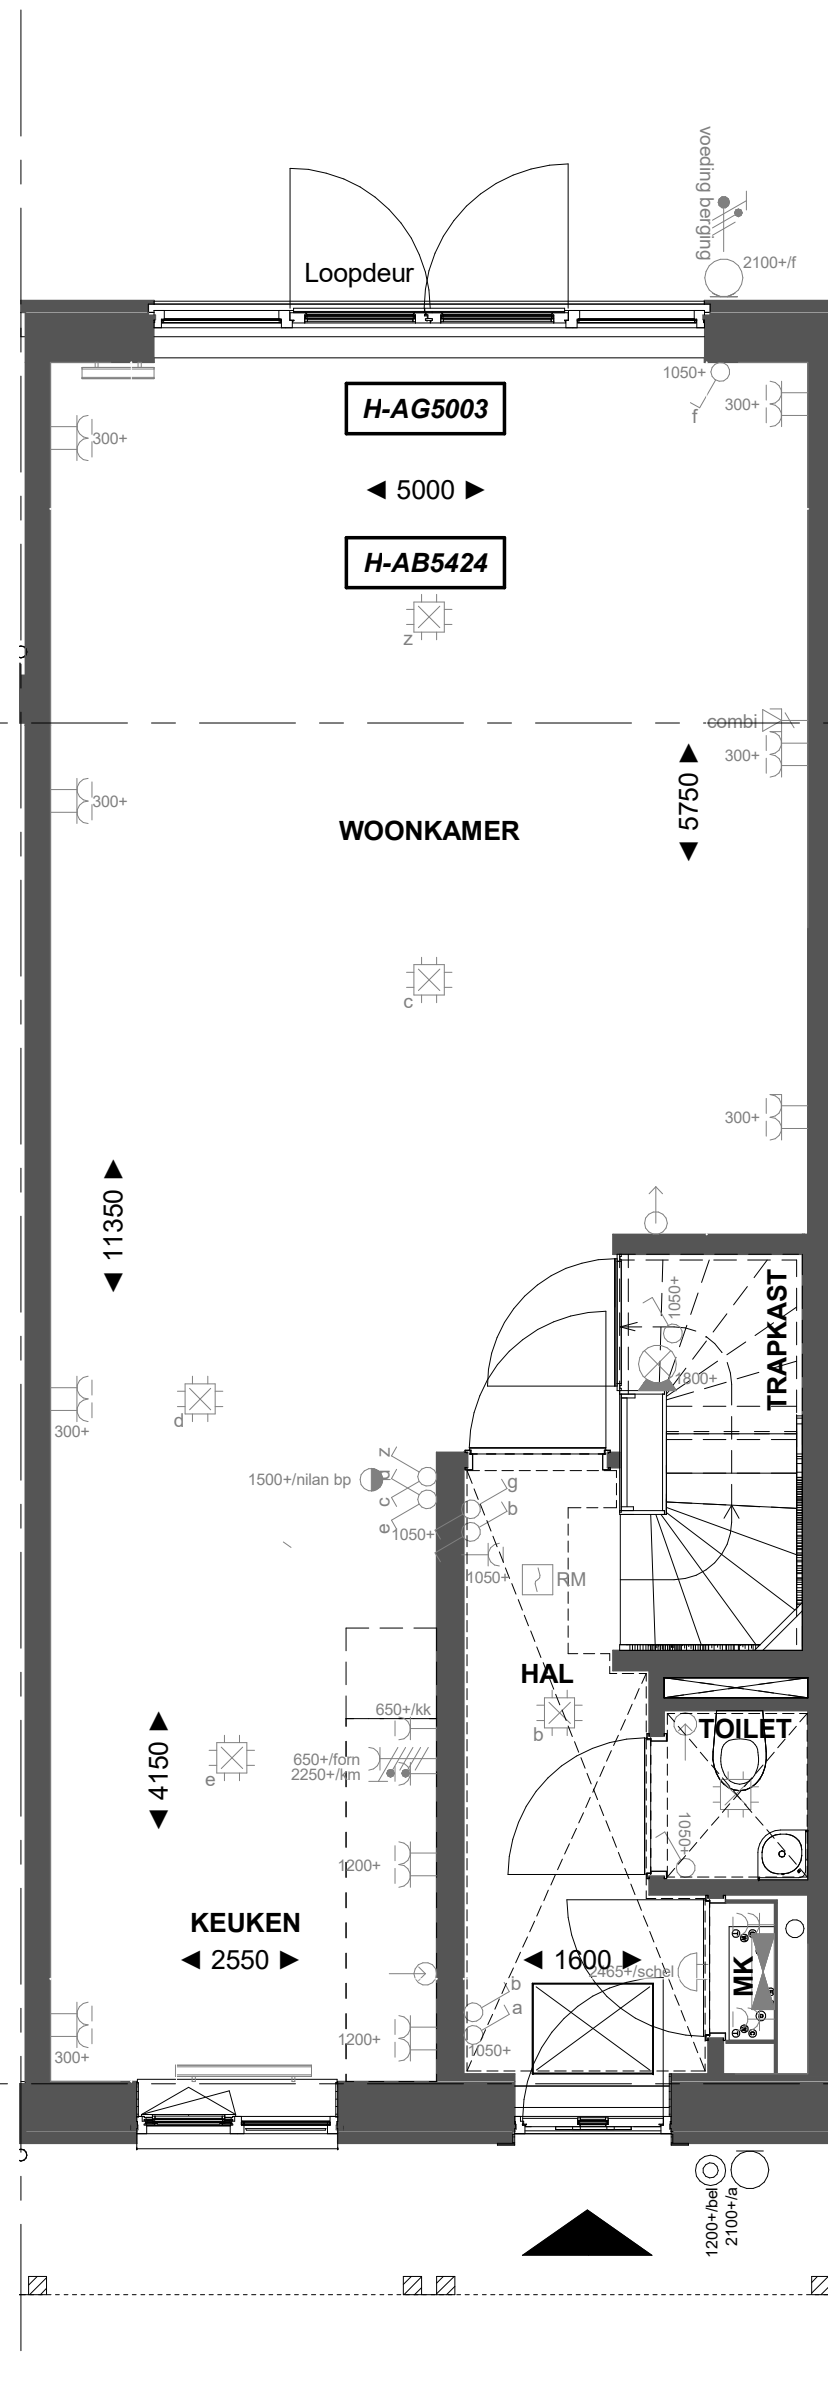


H-AB5424
H-AG5003
Aanbouw aan de achterzijde woning, over de volledige breedte, lang 2400 mm
Achtergevel voorzien van dubbele opengaande deuren en 2 zijlichten

Begane grond

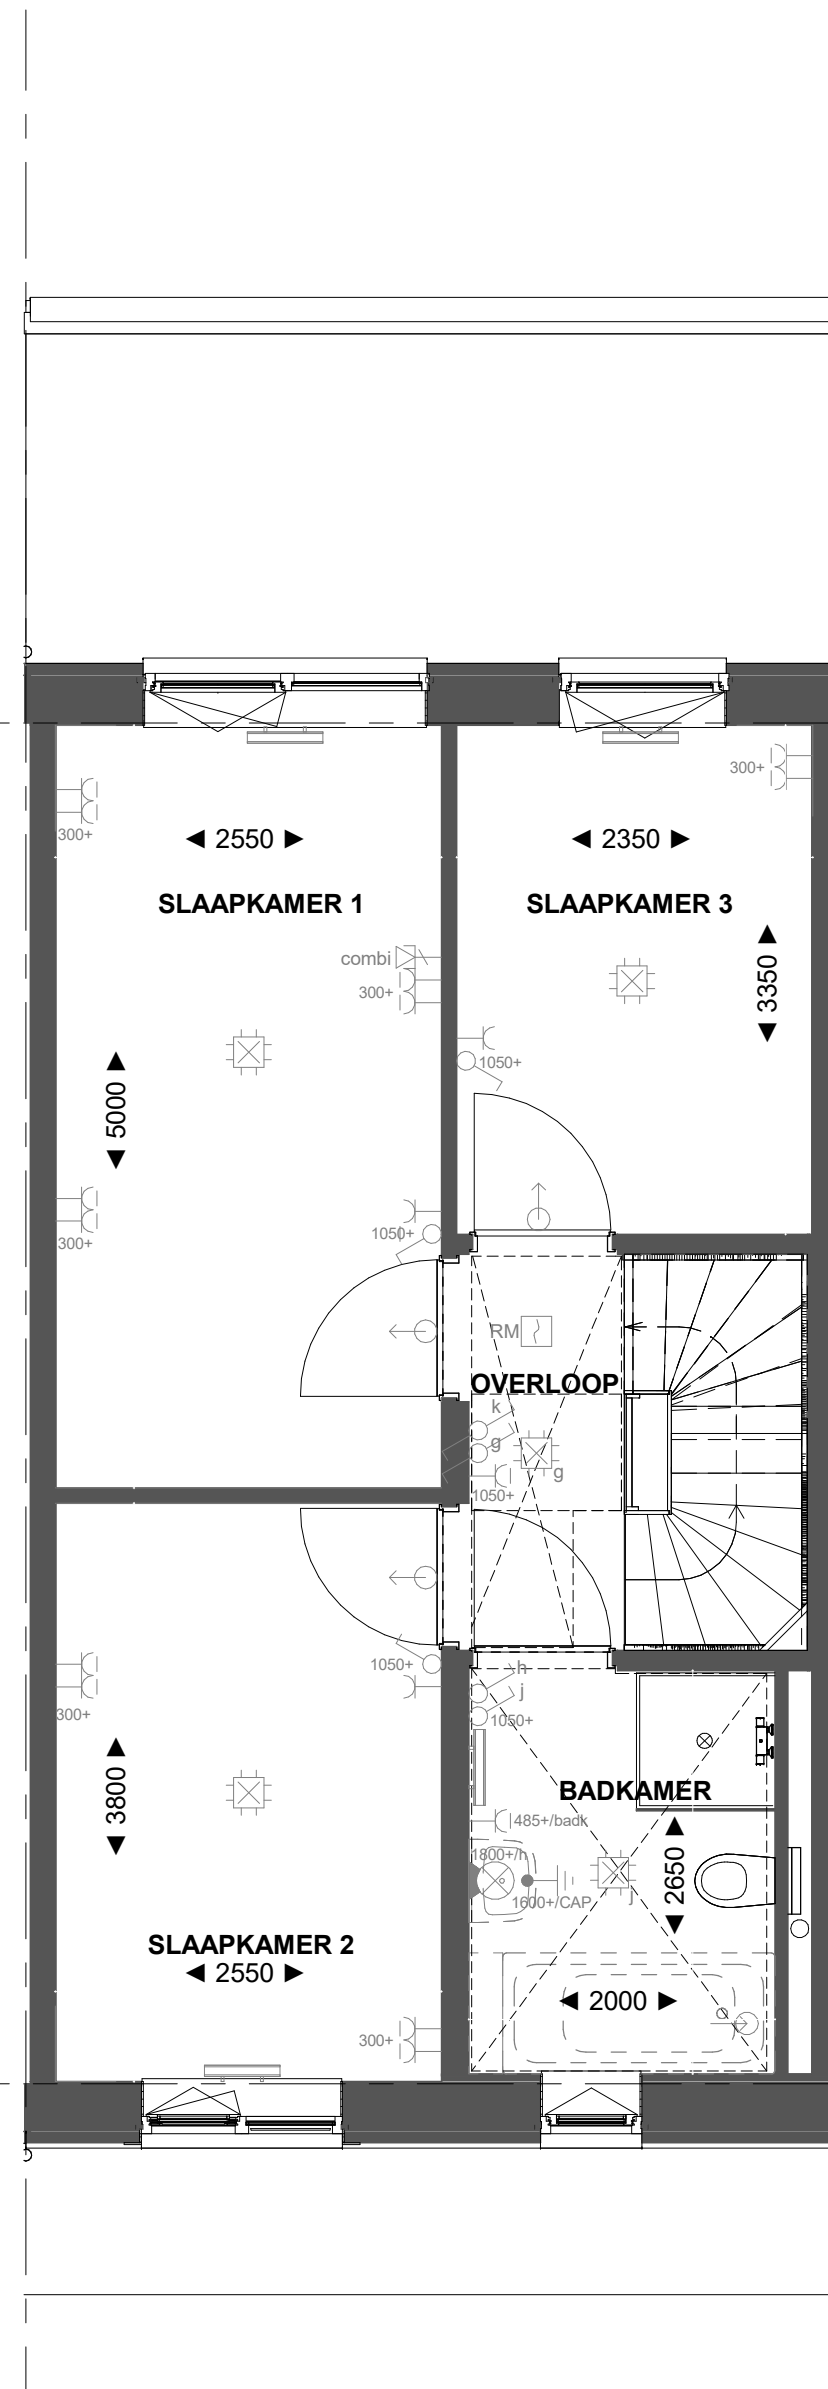


Basis

1e Verdieping

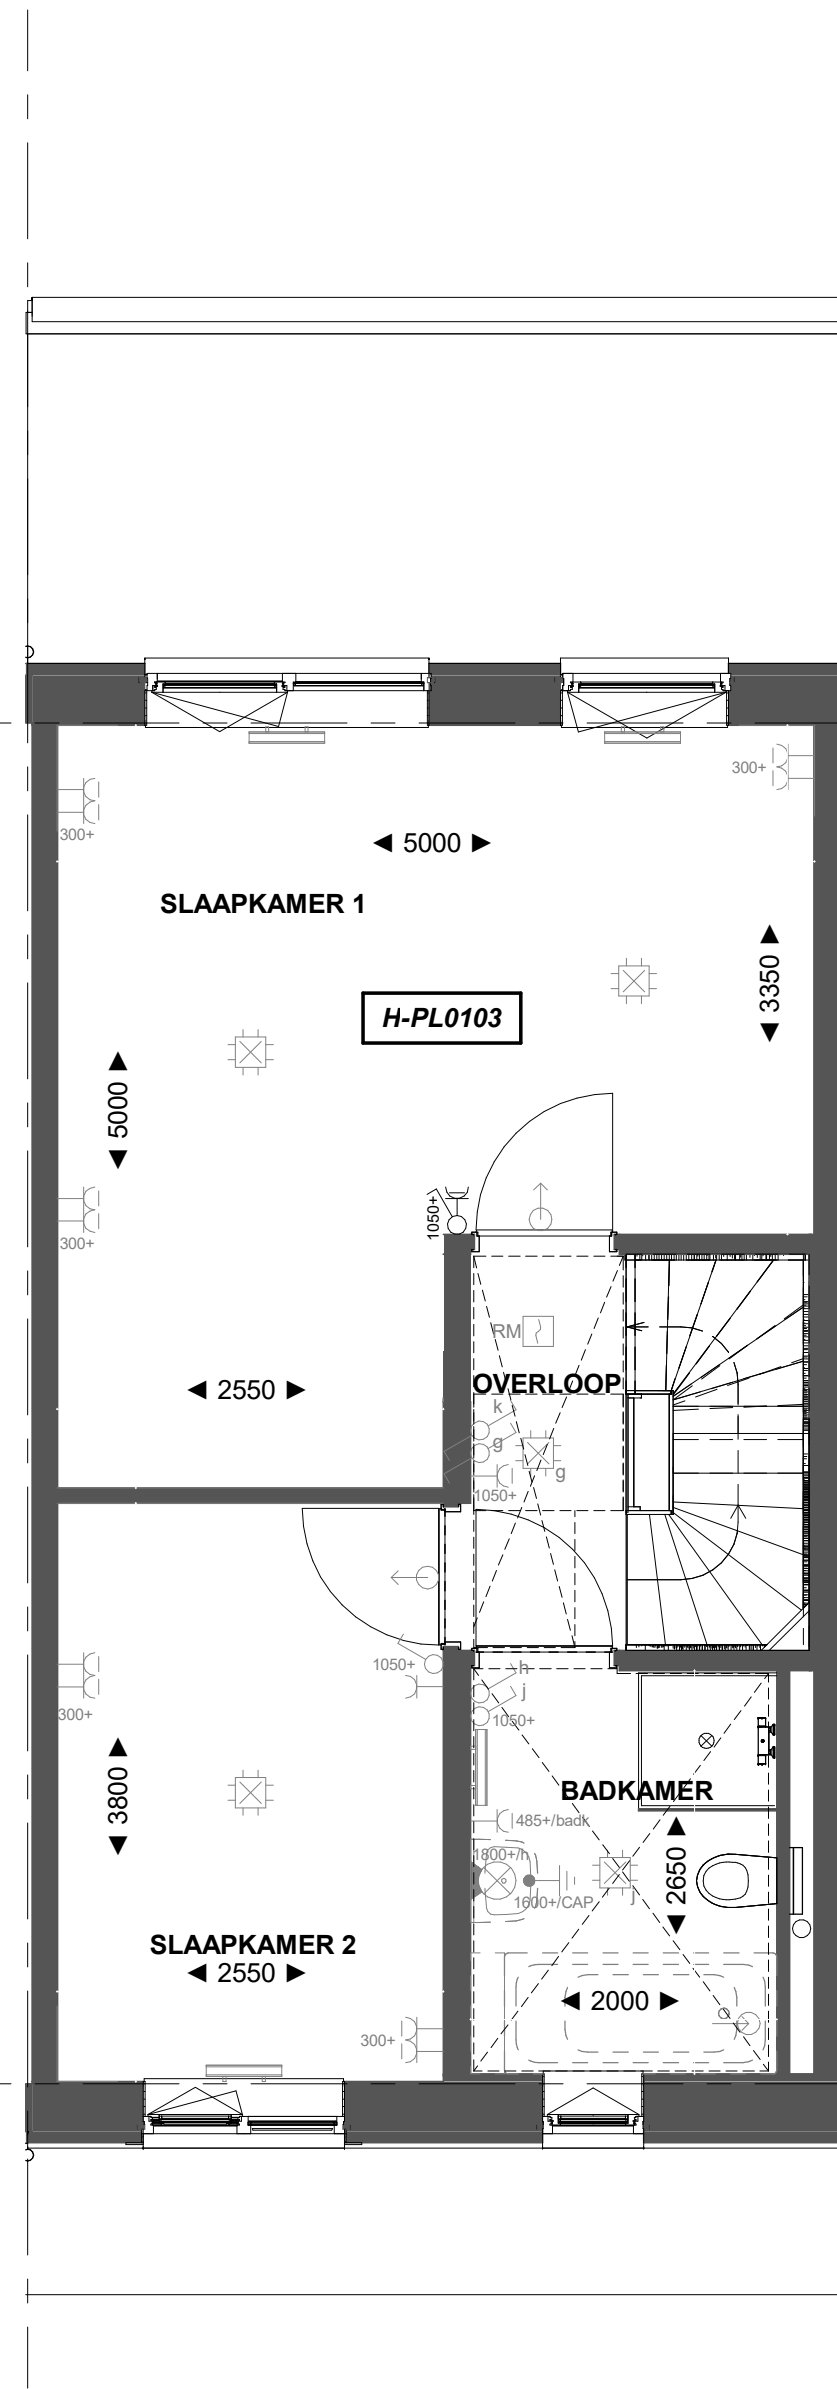


H-PL0103
Samenvoegen van slaapkamer 1 en 3, deur slaapkamer 3 blijft gehandhaafd.

1e Verdieping

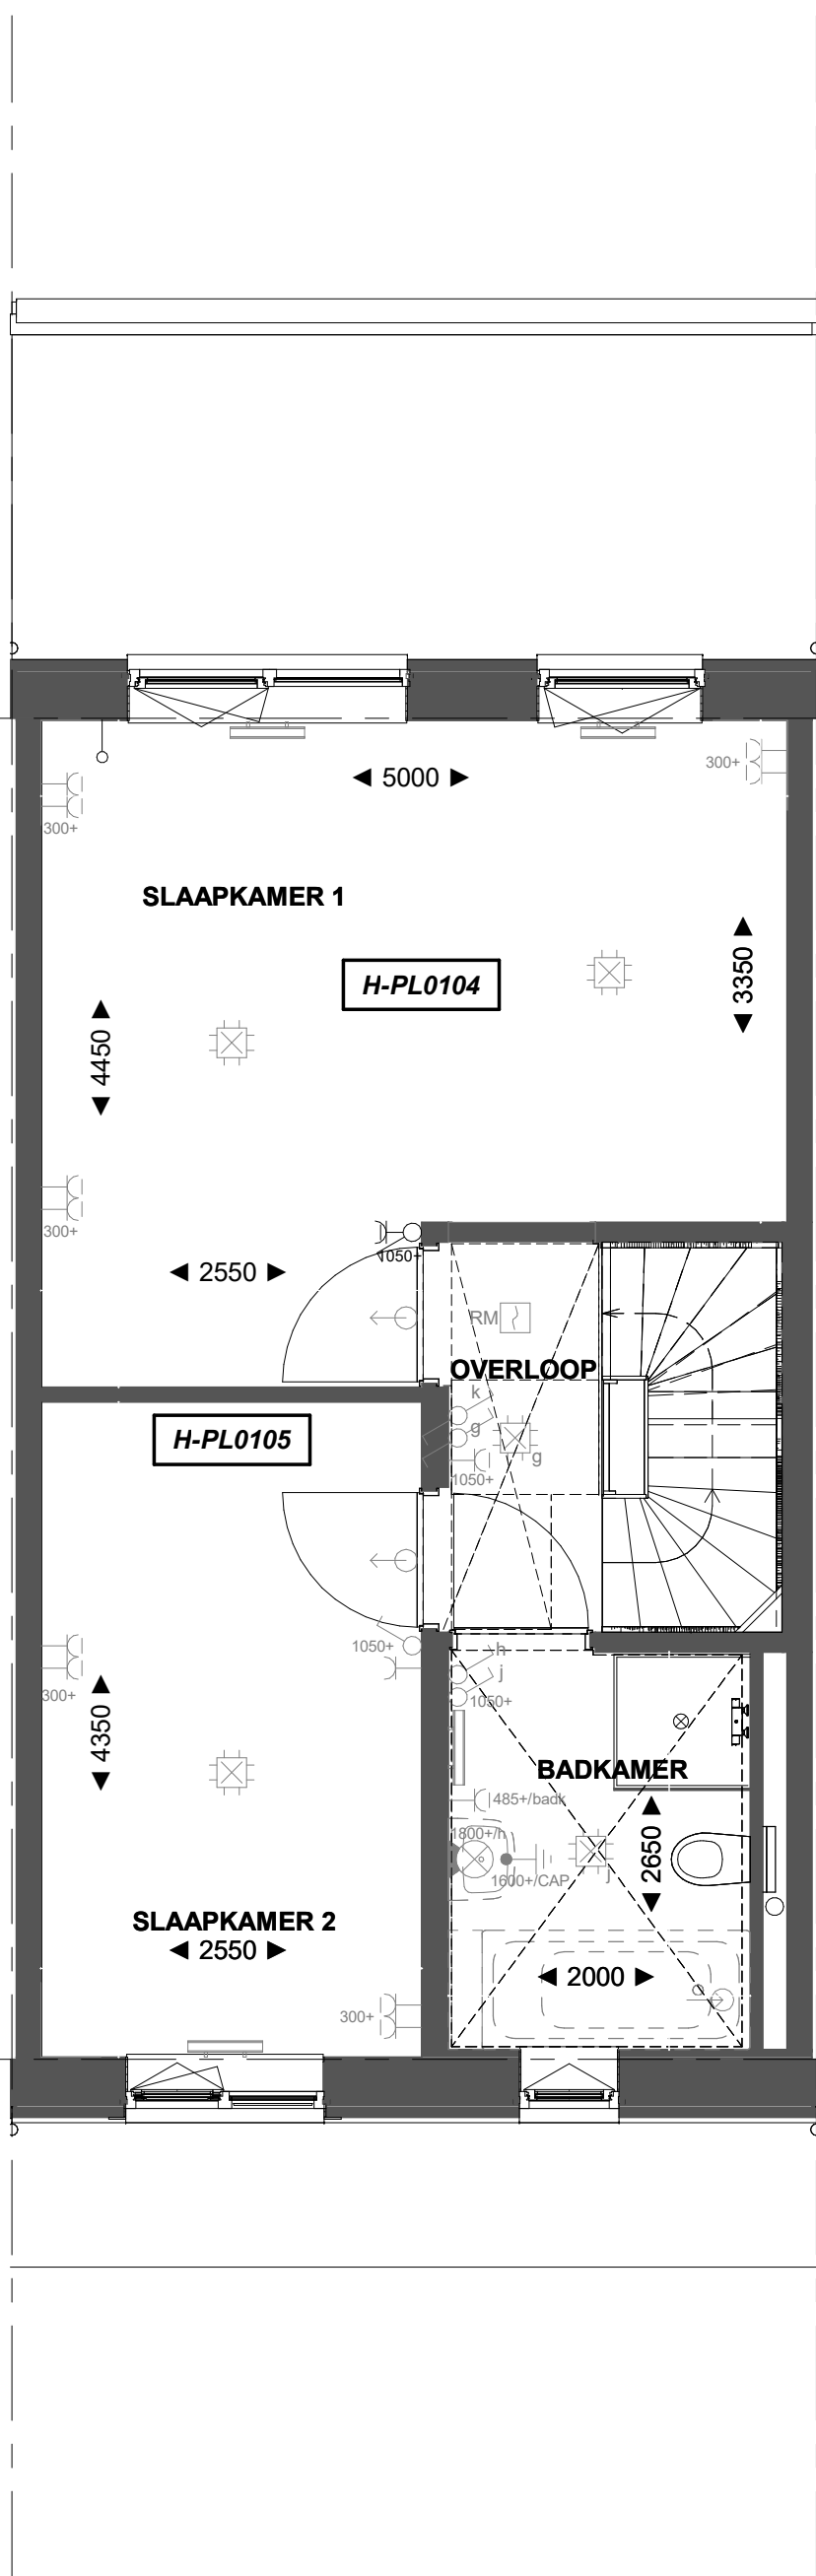


H-PL0105
H-PL0104
Verplaatsen binnenwand circa 500mm
Samenvoegen van slaapkamer 1 en 3, deur slaapkamer 1 blijft gehandhaafd.

1e Verdieping

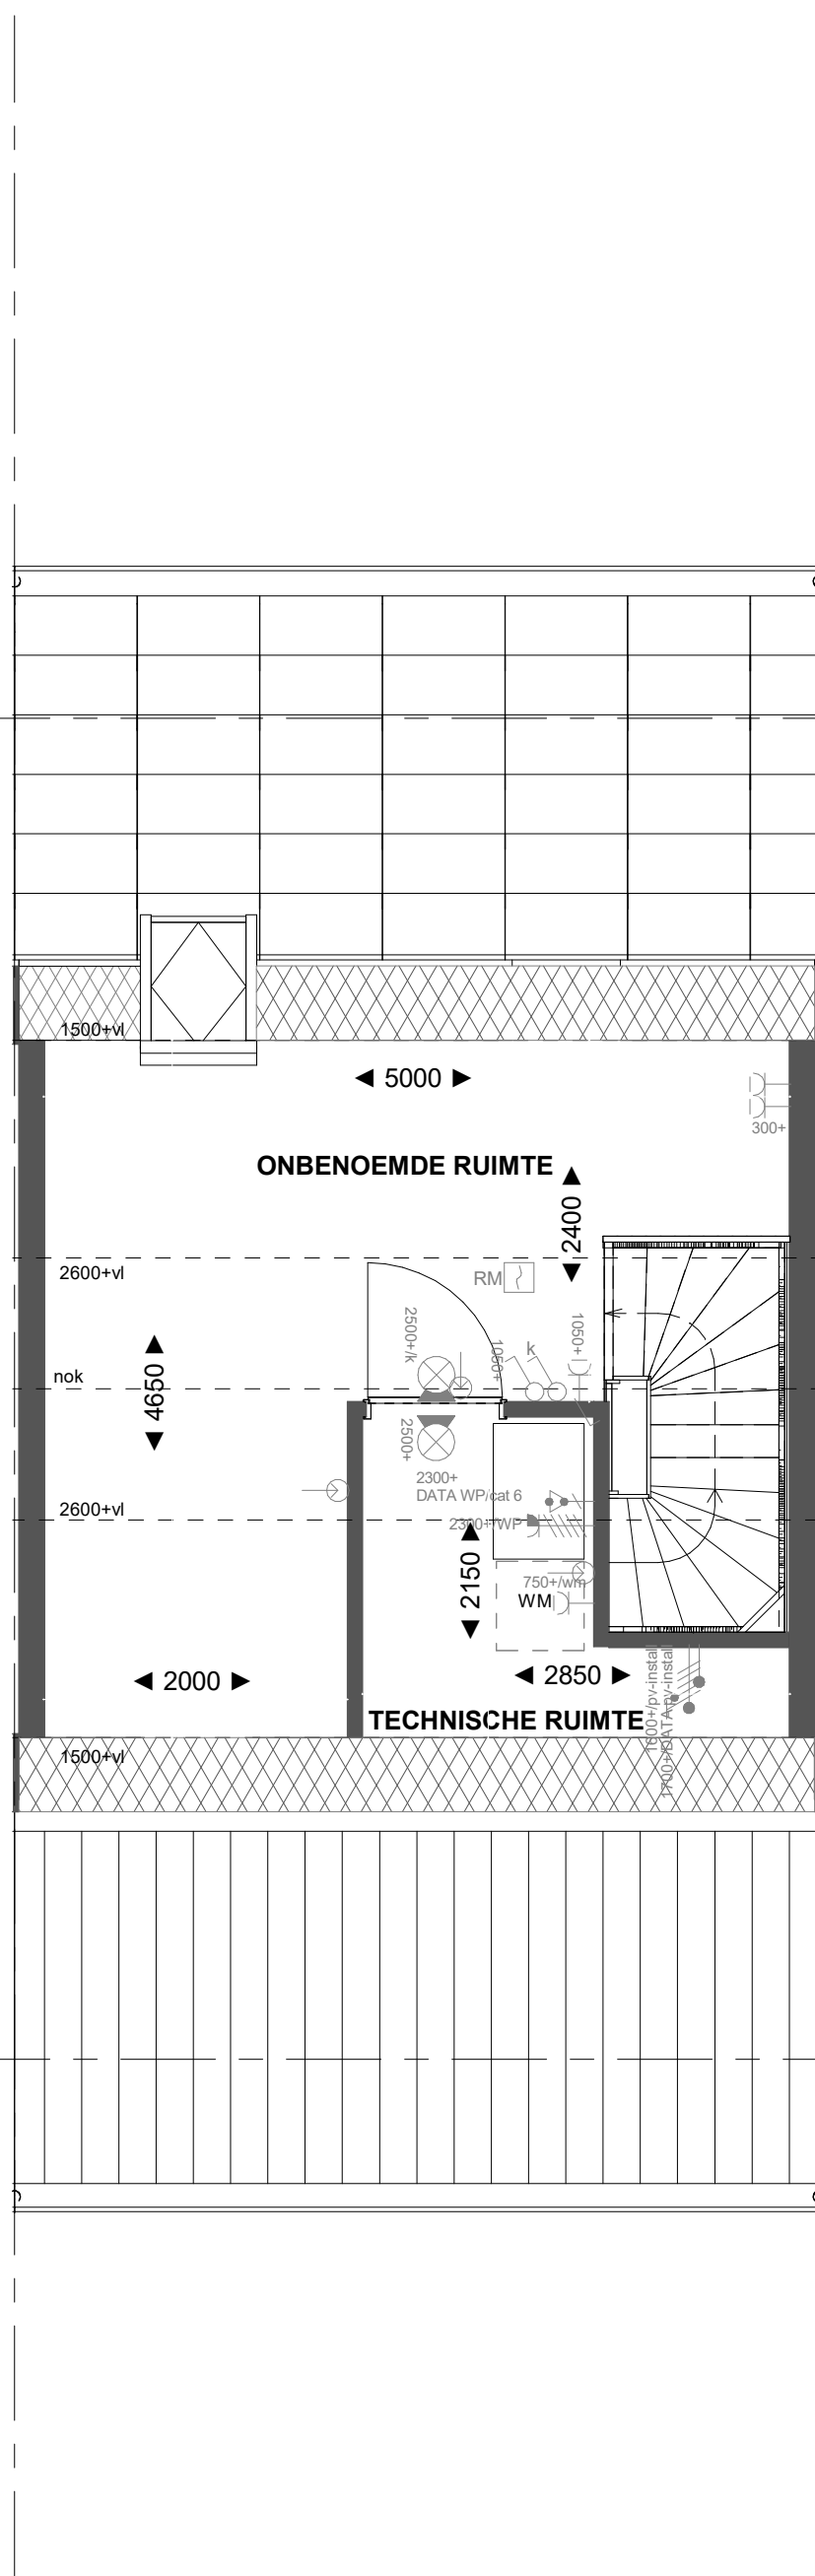


Basis

2e Verdieping

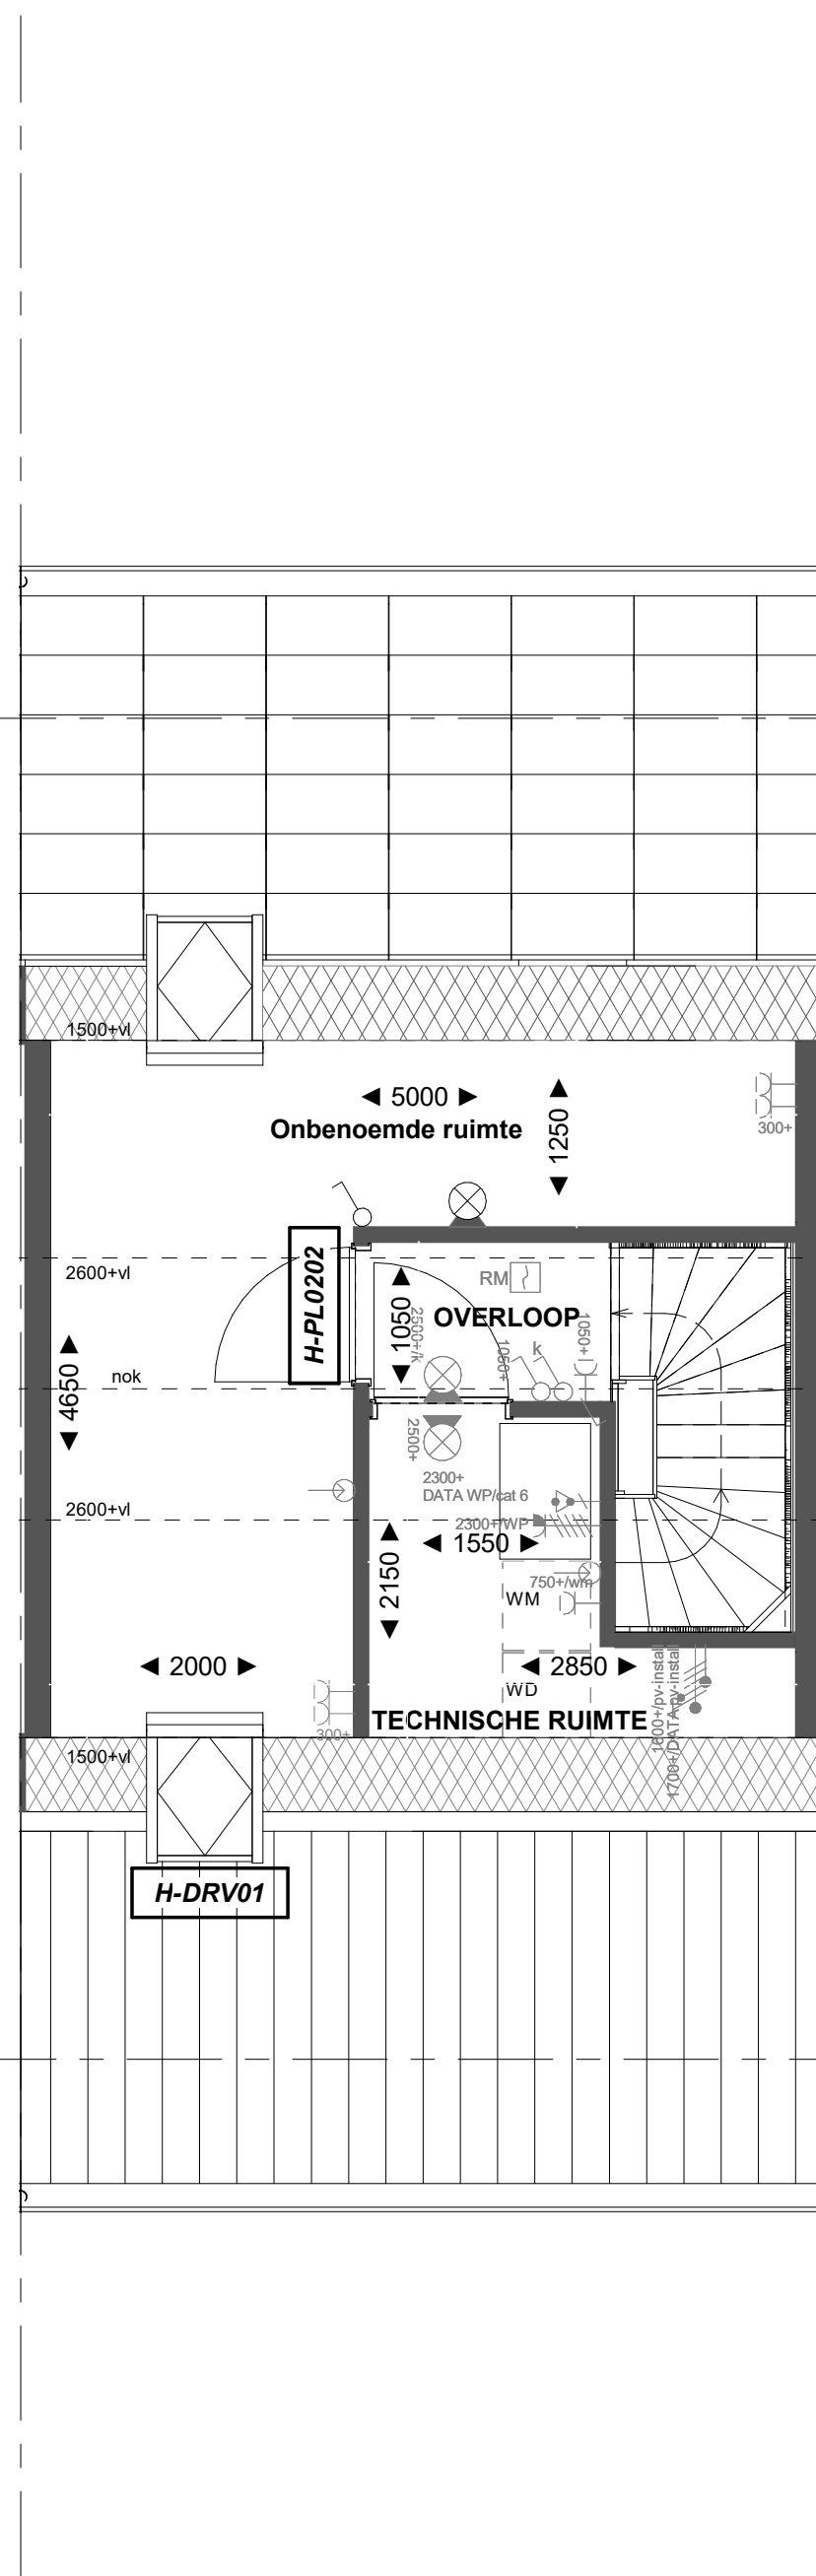


H-DRV01
H-PL0202
Dakraam voorgevel
2e verdieping met overloop

2e Verdieping

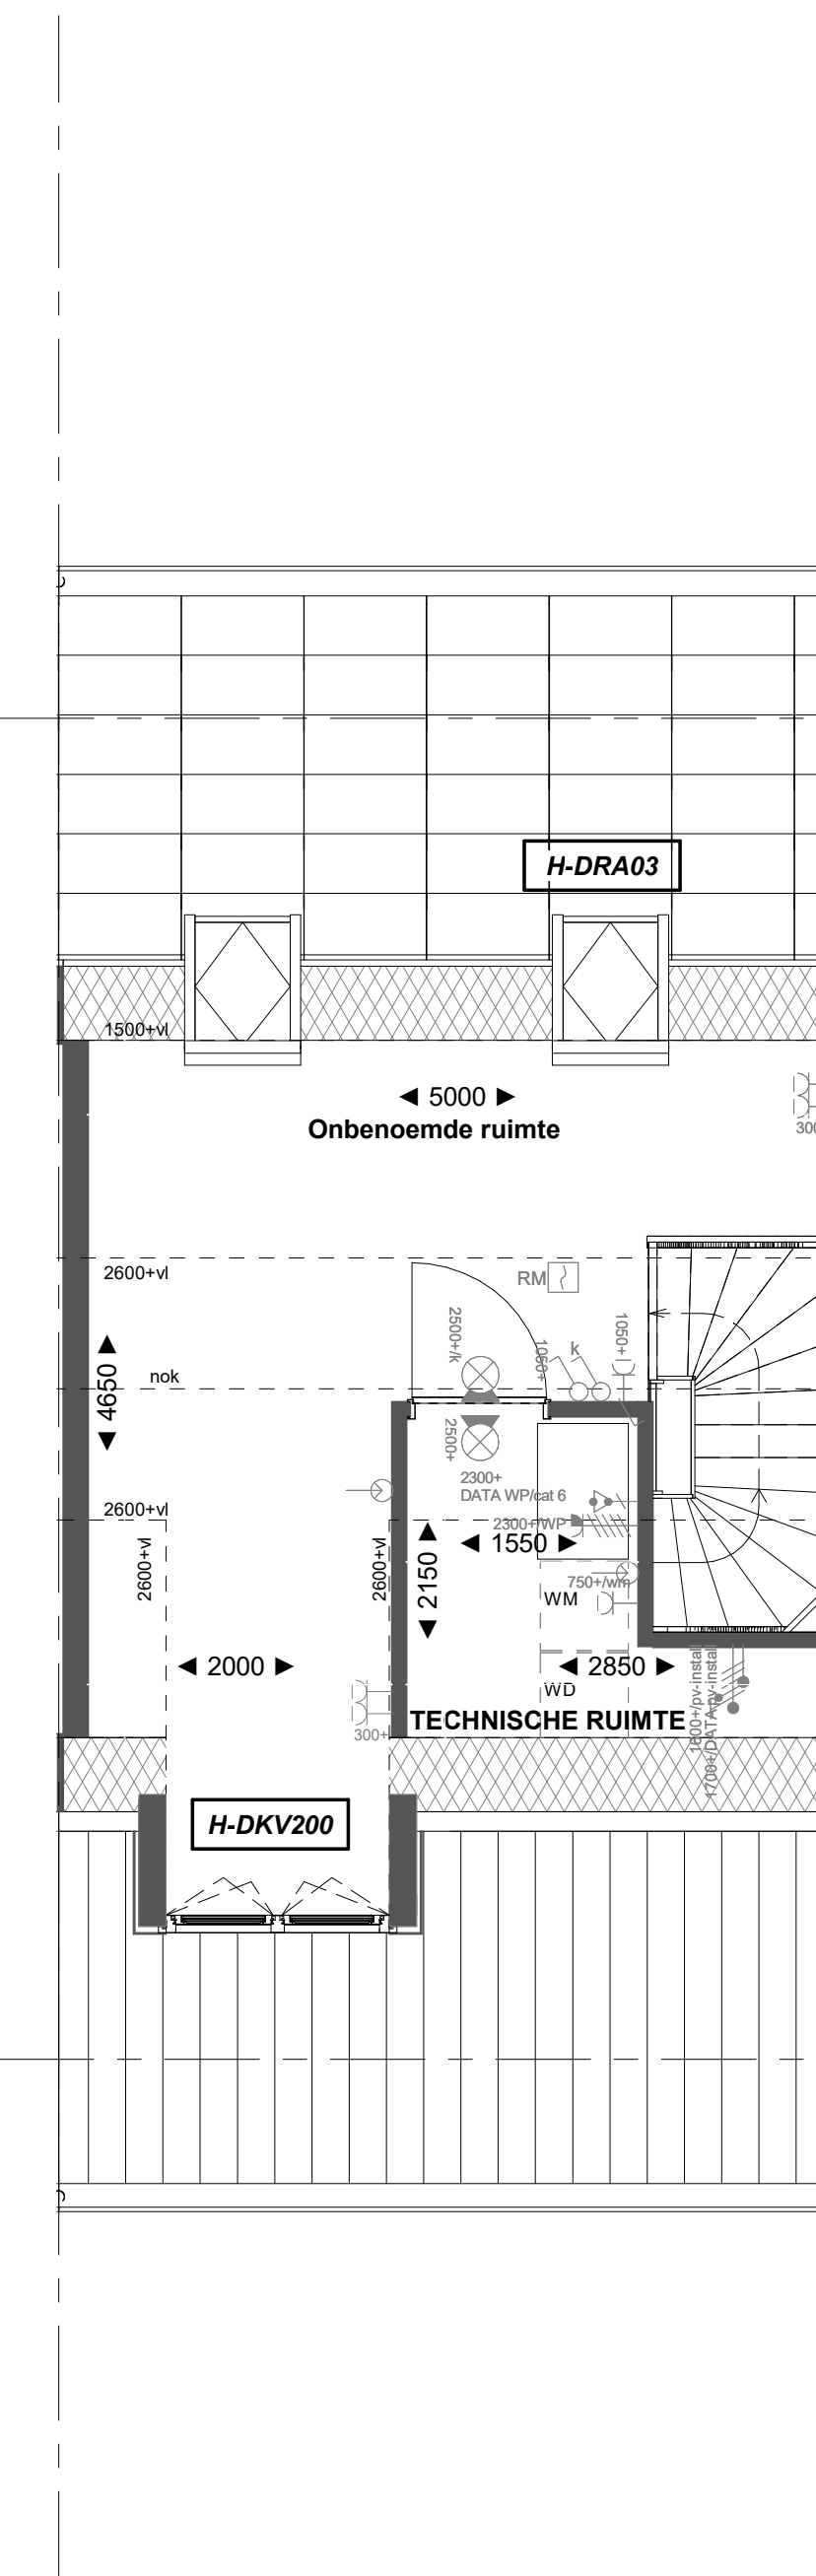

H-DRA03
H-DKV200
Dakraam achtergevel
Dakkapel voorgevel (bwnr. 02.03.04.05)

2e Verdieping

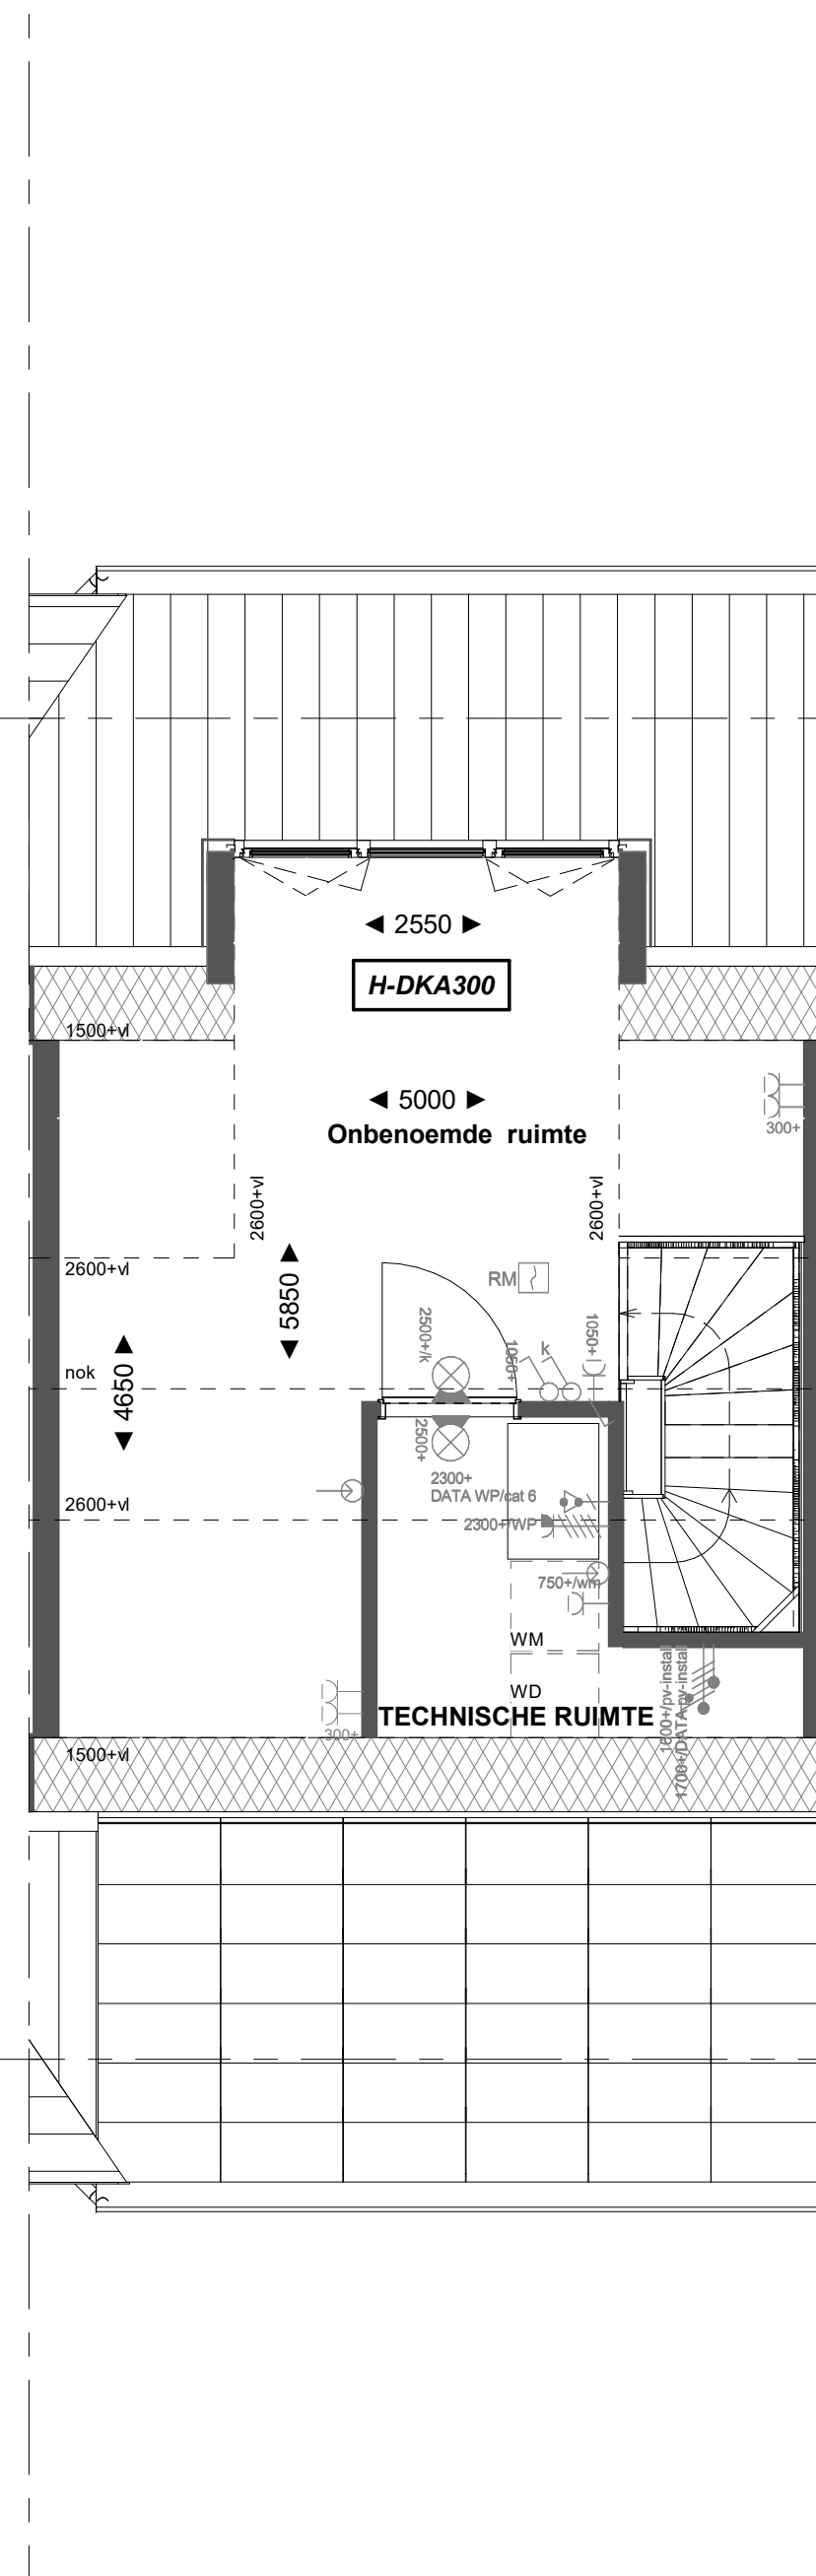

H-DKA300
Dakkapel achtergevel (bwnr. 18.19)

2e Verdieping

Renvooi installaties	
	Aansluitpunt wordt bedraad met een combi kabel, afgemonteerd is een kopersopple
	Wandcontactdoos, perilex, 2x230V tlv format
	Armatuur aansluiting aan buitenzijde woning, op wand, excl. armatuur
	Schel deurbe
	Centraaldoos tlv verlichting
	Drukknop deurbe
	Aansluitpunt tlv armatuur op wand
	Rookmelder, opschij op lichtnet conform NEN 2555
	Schakelaar - 1-polig
	Schakelaar, wissel
	Wandcontactdoos 1-voudig met beschermingscontact, verhoogde aanrakingsveiligheid
	Wandcontactdoos 2-voudig met beschermingscontact, waterdicht
	Wandcontactdoos 2-voudig met beschermingscontact, verticaal, verhoogde aanrakingsveiligheid
	Wandcontactdoos 2-voudig met beschermingscontact, horizontaal, verhoogde aanrakingsveiligheid
	Aansluitpunt 1 fase, nul en beschermingscontact, pv-install bedraad
	Omvormer PV-installatie
	PV- panelen in dakvlak iem 'dummies' als opstelling tussen de PV-panelen en als randafwerking, aantal en positie kan afwijken van tekening
	opsteplaats elektrische radiator
	inblaaspunt installaties
	afzuigpunt installaties

Renvooi Bouwkundig	
	houten vloer
	kapconstructie
	sedumdak veranda
	verlaagd plafond 2350mm
	knipstuk
	WM = opsteplaats wasmachine WD = optionele opsteplaats wasdroger
	hwa
	homedestafvoer
	draai kap raam
	kap raam
	optioneel bad
	douchewoek
	hoelkfontein
	wastafel
	opsteplaats climaat installatie
	Entree symbool

* maatvoering op de tweede verdieping onder het schuine dak, is gemeten vanaf 1500 + vloer.

Projectnaam: Borg & Buiten Fase 1 - 47	heijmans
Projectlocatie: woningen Culemborg	
Projectnr.: G.105947	
Opdrachtgever: Heijmans	Formaat: A0
Architect: Architectenbureau Visser en Bouwman	Schaal: 1: 50
Projectfase: verkoop opties	Datum: 30-10-2022
Onderwerp: plattegronden 5400	Celek.: sek
	Tekeningnr.: KO-Hxx-5.4