



Vorgevel

bouwnr. 10

bouwnr. 09

bouwnr. 08

bouwnr. 07

bouwnr. 06

bouwnr. 05

bouwnr. 04

bouwnr. 03

bouwnr. 02

bouwnr. 01



Achtergevel

bouwnr. 01

bouwnr. 02

bouwnr. 03

bouwnr. 04

bouwnr. 05


bouwnr. 06

bouwnr. 07

bouwnr. 08


bouwnr. 09

bouwnr. 10

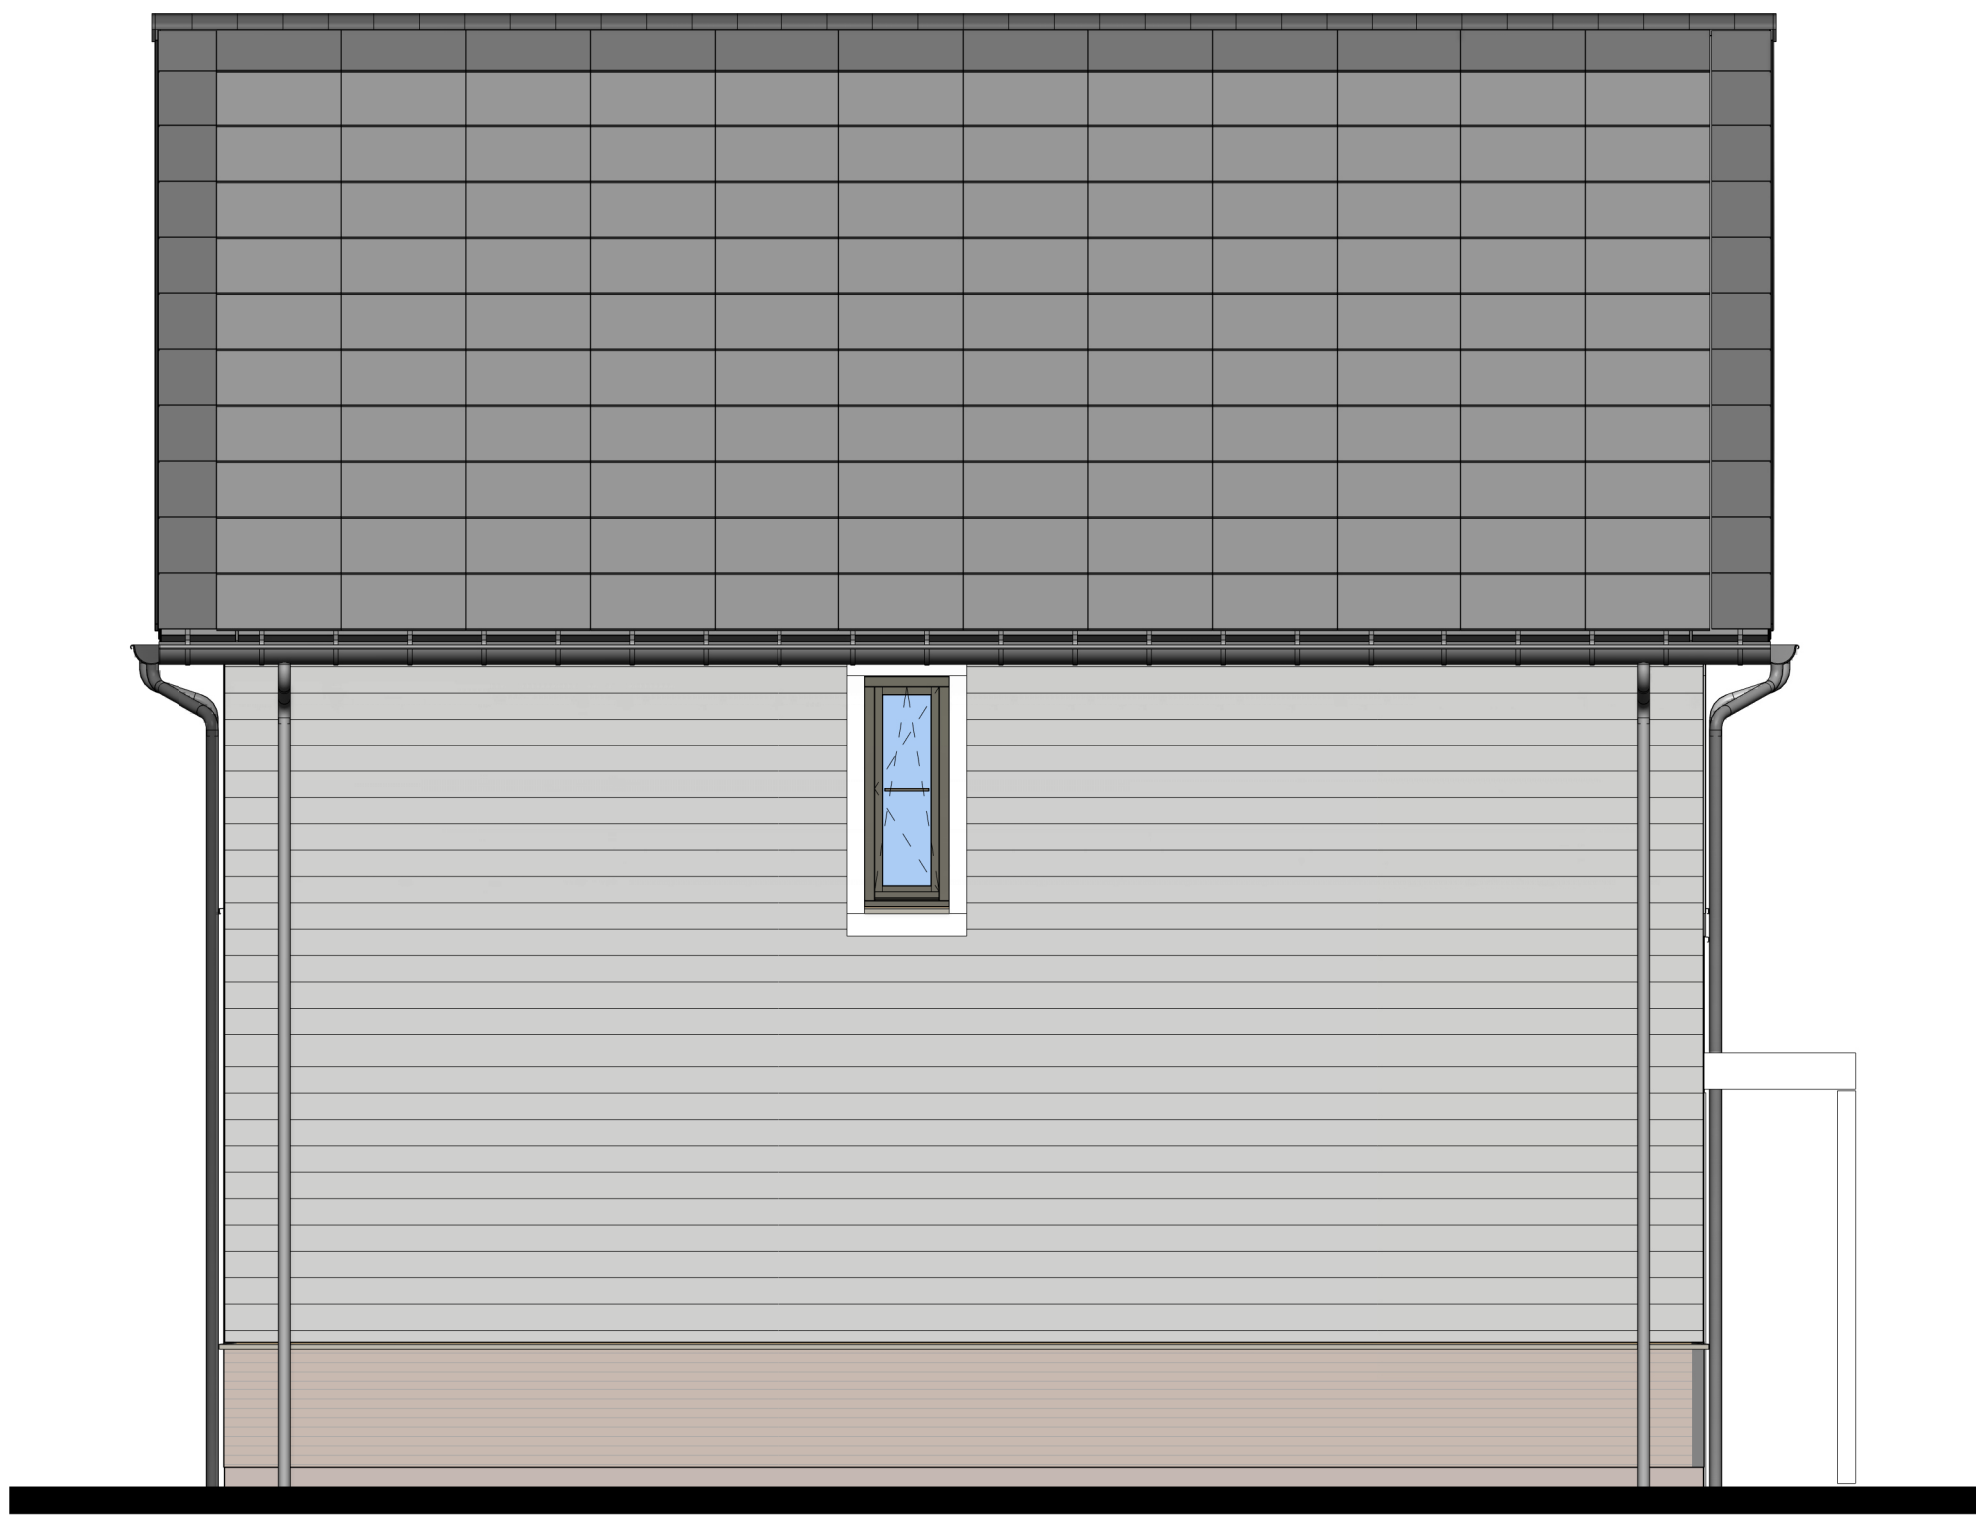

Linkergevel


bouwnr. 10

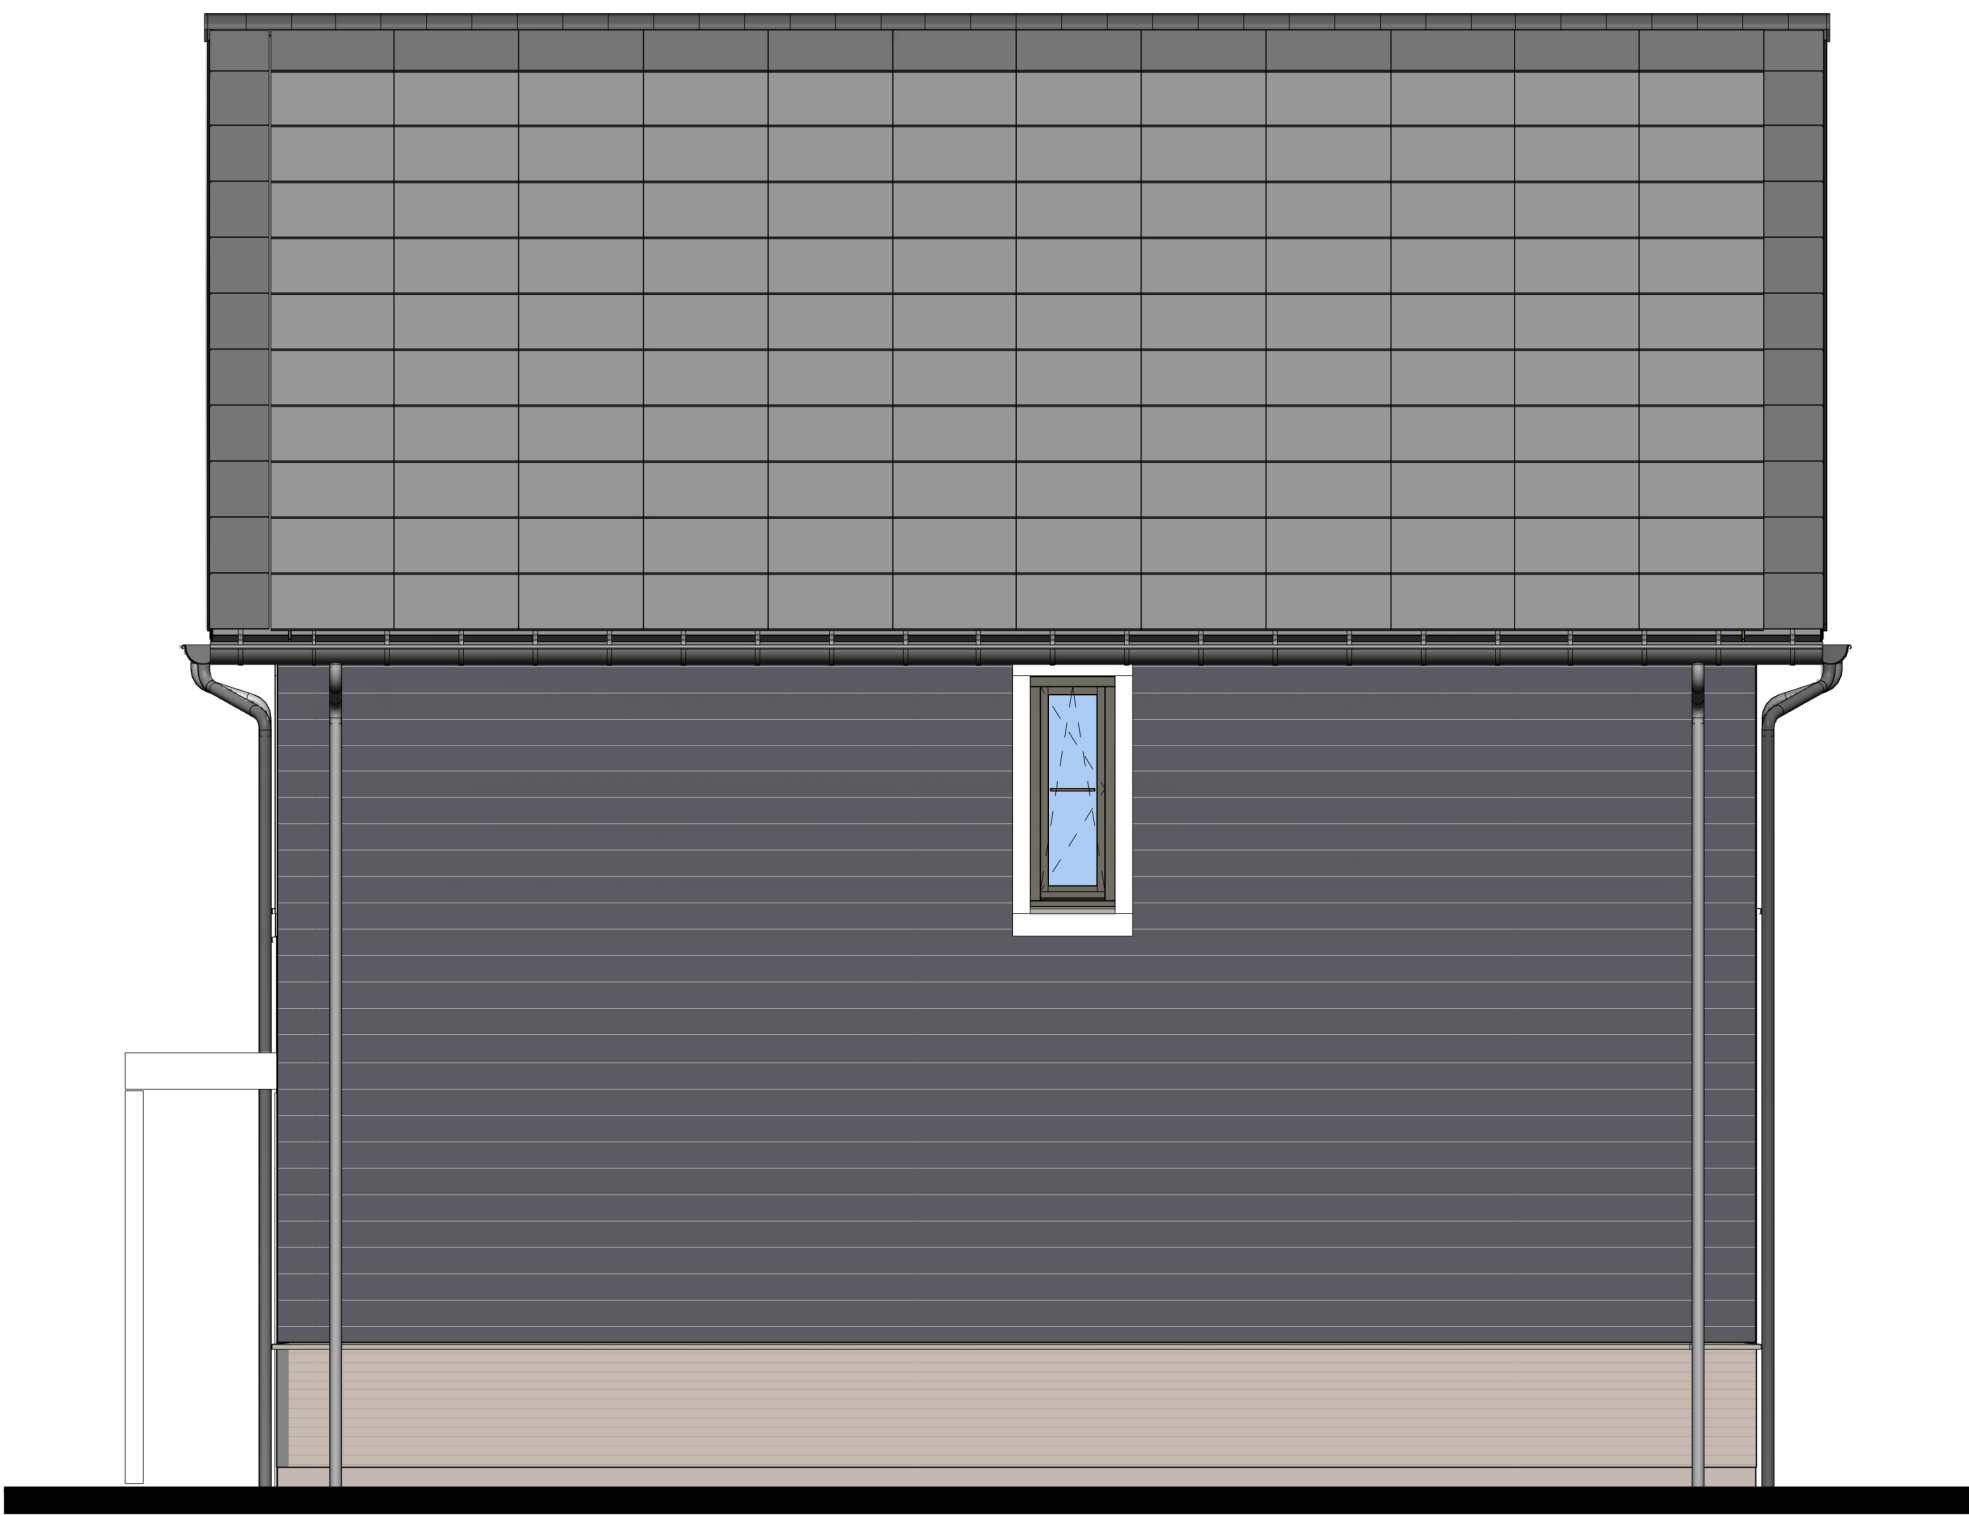

Rechtergevel

bouwnr. 01


Projectnaam:	Borg & Buiten Fase 1 - 47 woningen	
Projectlocatie:	Culemborg	
Projectnr.:	G.105947	
Opdrachtgever:	Heijmans	Formaat: A0
Architect:	Architectenbureau Visser en Bouwman	Schaal: 1:50
Projectfase:	verkooptekering	Datum: 30-10-2022
Onderwerp:	Blok 1 - aanzichten	Delek.: sek
		Tekeningnr.: VK-1.103

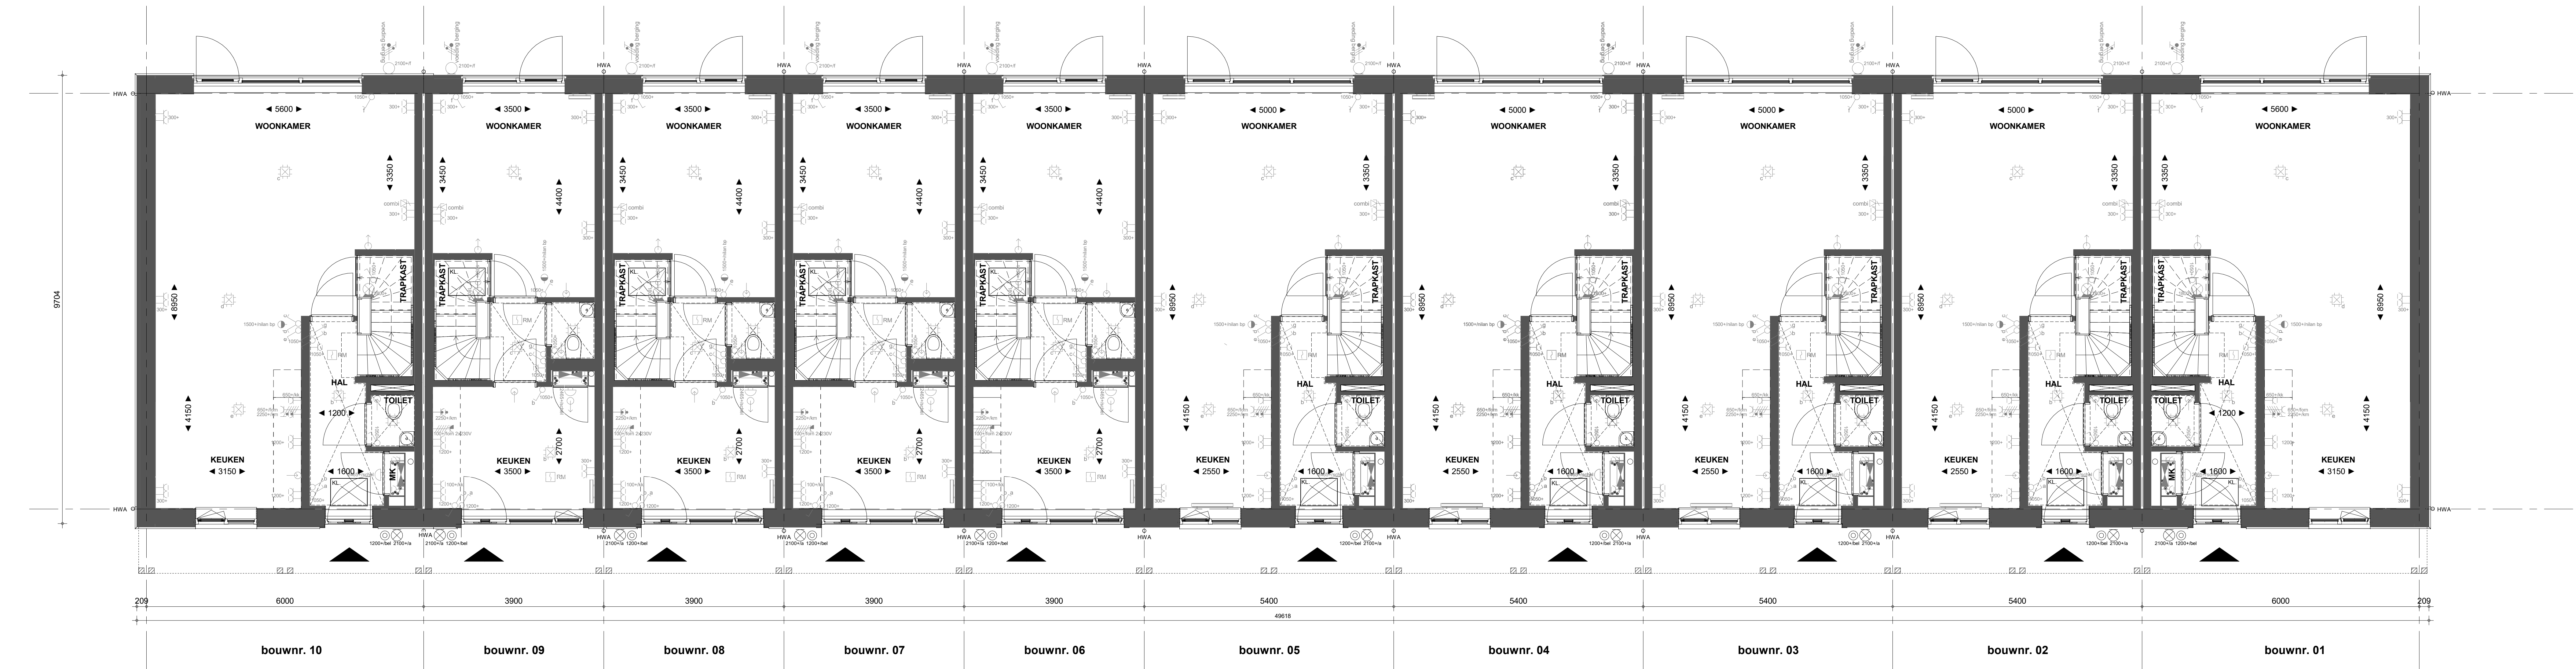

Begane grond



Eerste verdieping

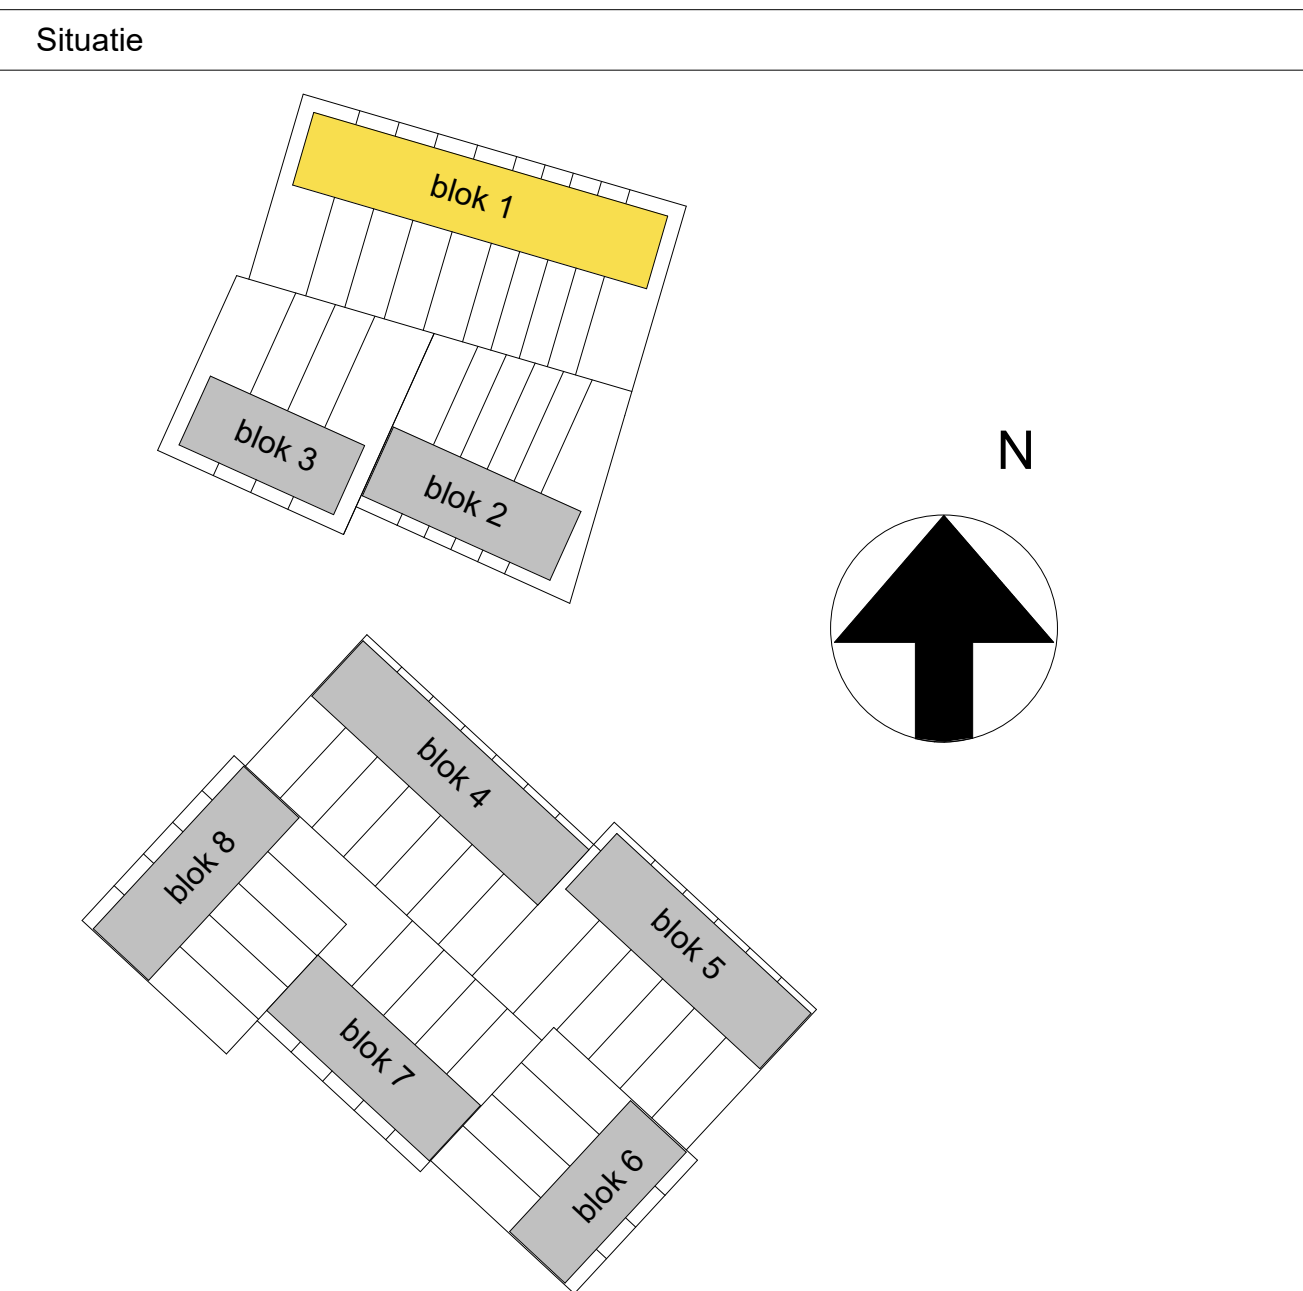

- Renkooi installaties**
- Aansluitpunt wordt bedraad met een combi kabel, algemeen is een kopiersolie
 - Wandcontactdoos, perlex, 2x230V tlv formis
 - Armatuur aansluiting aan buitenzijde woning, op wand, excl. armatuur
 - Snel deurbel
 - Centraaldoos tlv verlichting
 - Druknop deurbel
 - Aansluitpunt tlv armatuur op wand
 - Ruimeleider, optisch op lichtnet conform NEN 2555
 - Schakelaar, 1-polig
 - Schakelaar, wissel
 - Wandcontactdoos 1-voudig met beschermingscontact, verhoogde aanrakingsveiligheid
 - Wandcontactdoos 2-voudig met beschermingscontact, waterdicht
 - Wandcontactdoos 2-voudig met beschermingscontact, verhoogde aanrakingsveiligheid
 - Wandcontactdoos 2-voudig met beschermingscontact, horizontaal, verhoogde aanrakingsveiligheid
 - Aansluitpunt 1 fase, nul en beschermingscontact, p.v.-installatie
 - Omvormer PV-installatie
 - PV- panelen in dakvlak i.c.m. 'dummies'
 - als opvolging tussen de PV- panelen en
 - als randafwerking, aantal en positie
 - kan afwijken van tekening
 - opsteplaats elektrische radiator
 - inbisspunt installaties
 - afzuigpunt installaties

- Renkooi Bouwkundig**
- houden kistom
 - kopconstructie
 - sedumdek veranda
 - verlaagd plafond 2280-v
 - knopkruk
 - WV = opsteplaats waarnemende
 - WV = opsteplaats waarnemende
 - hervatwaterfor
 - daal kop raam
 - kop raam
 - optoneel bad
 - douchetank
 - horkforten
 - wasbak
 - opsteplaats douchetank
 - Entree symbol




* maatvoering op de tweede verdieping onder het schuine dak, is gemeten vanaf 1500 + vloer.

Projectnaam: **Borg & Buiten Fase 1 - 47 woningen**
Projectlocatie: **Culemborg**
Projectnr.: **G.105947**
Opdrachtgever: **Heijmans**
Architect: **Architectenbureau Visser en Bouwman**
Projectfase: **verkooptekering**
Onderwerp: **Blok 1 - plattegronden**

heijmans
Formaat: A0
Schaal: 1:50
Datum: 30-10-2022
Calek.: sok
Tekeningnr.: **VK-1.101**

Tweede verdieping

Dakaanzicht

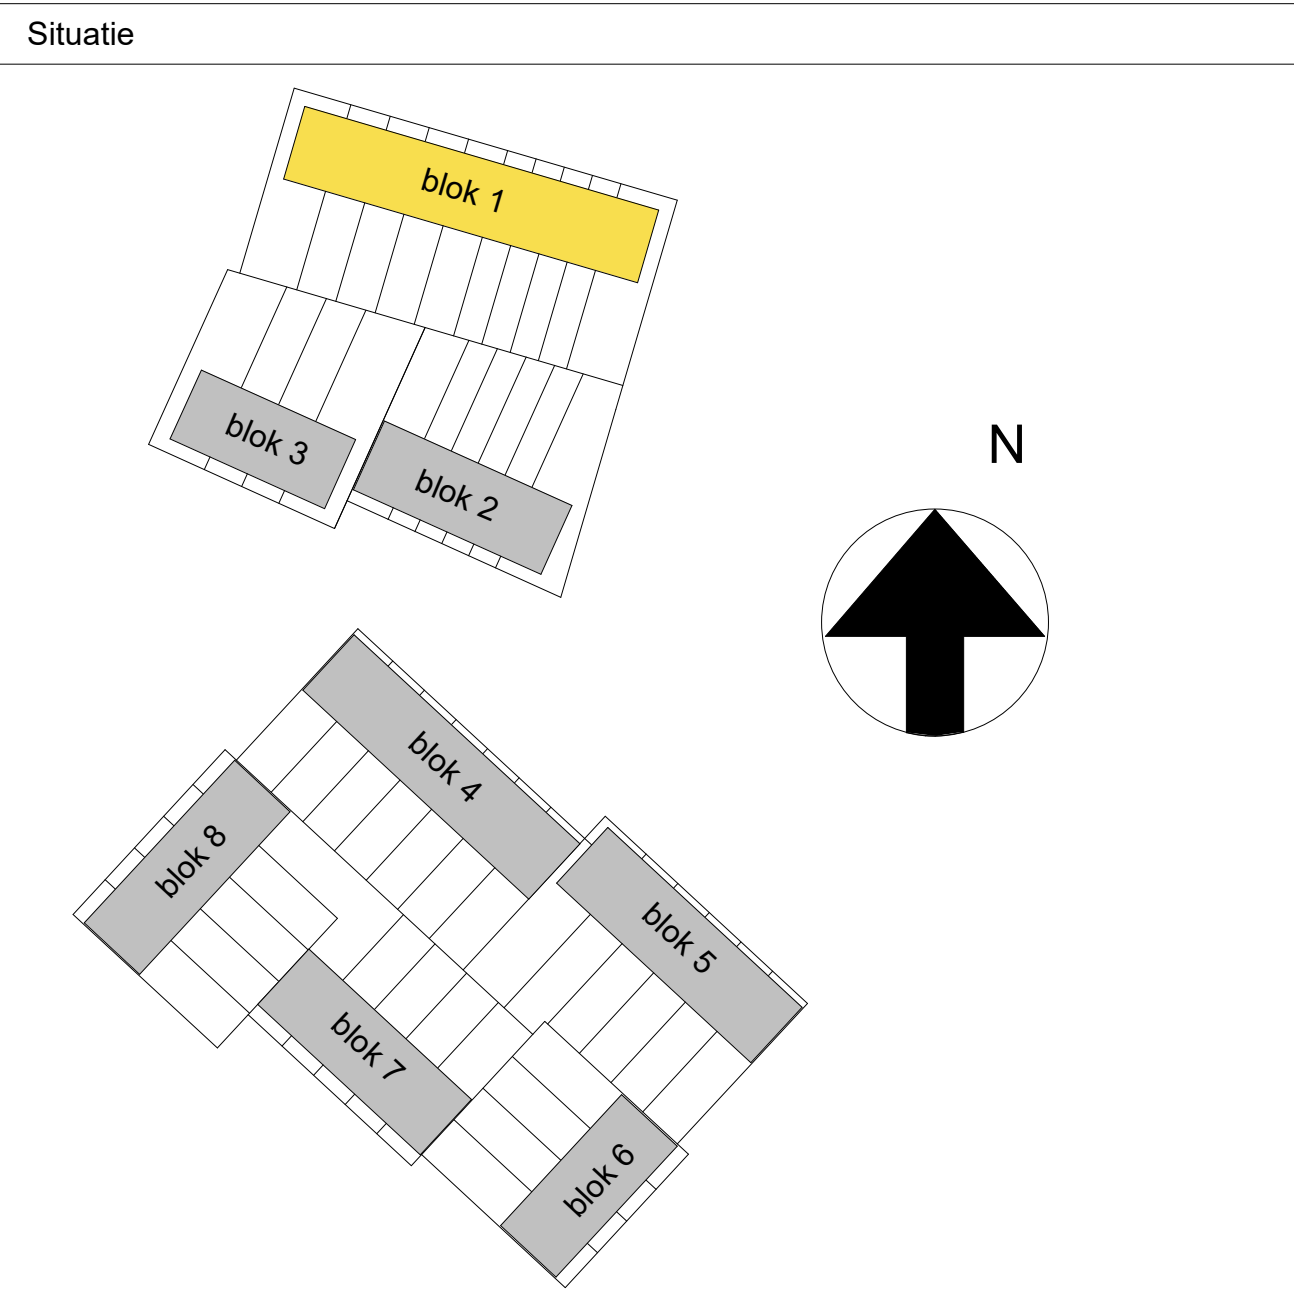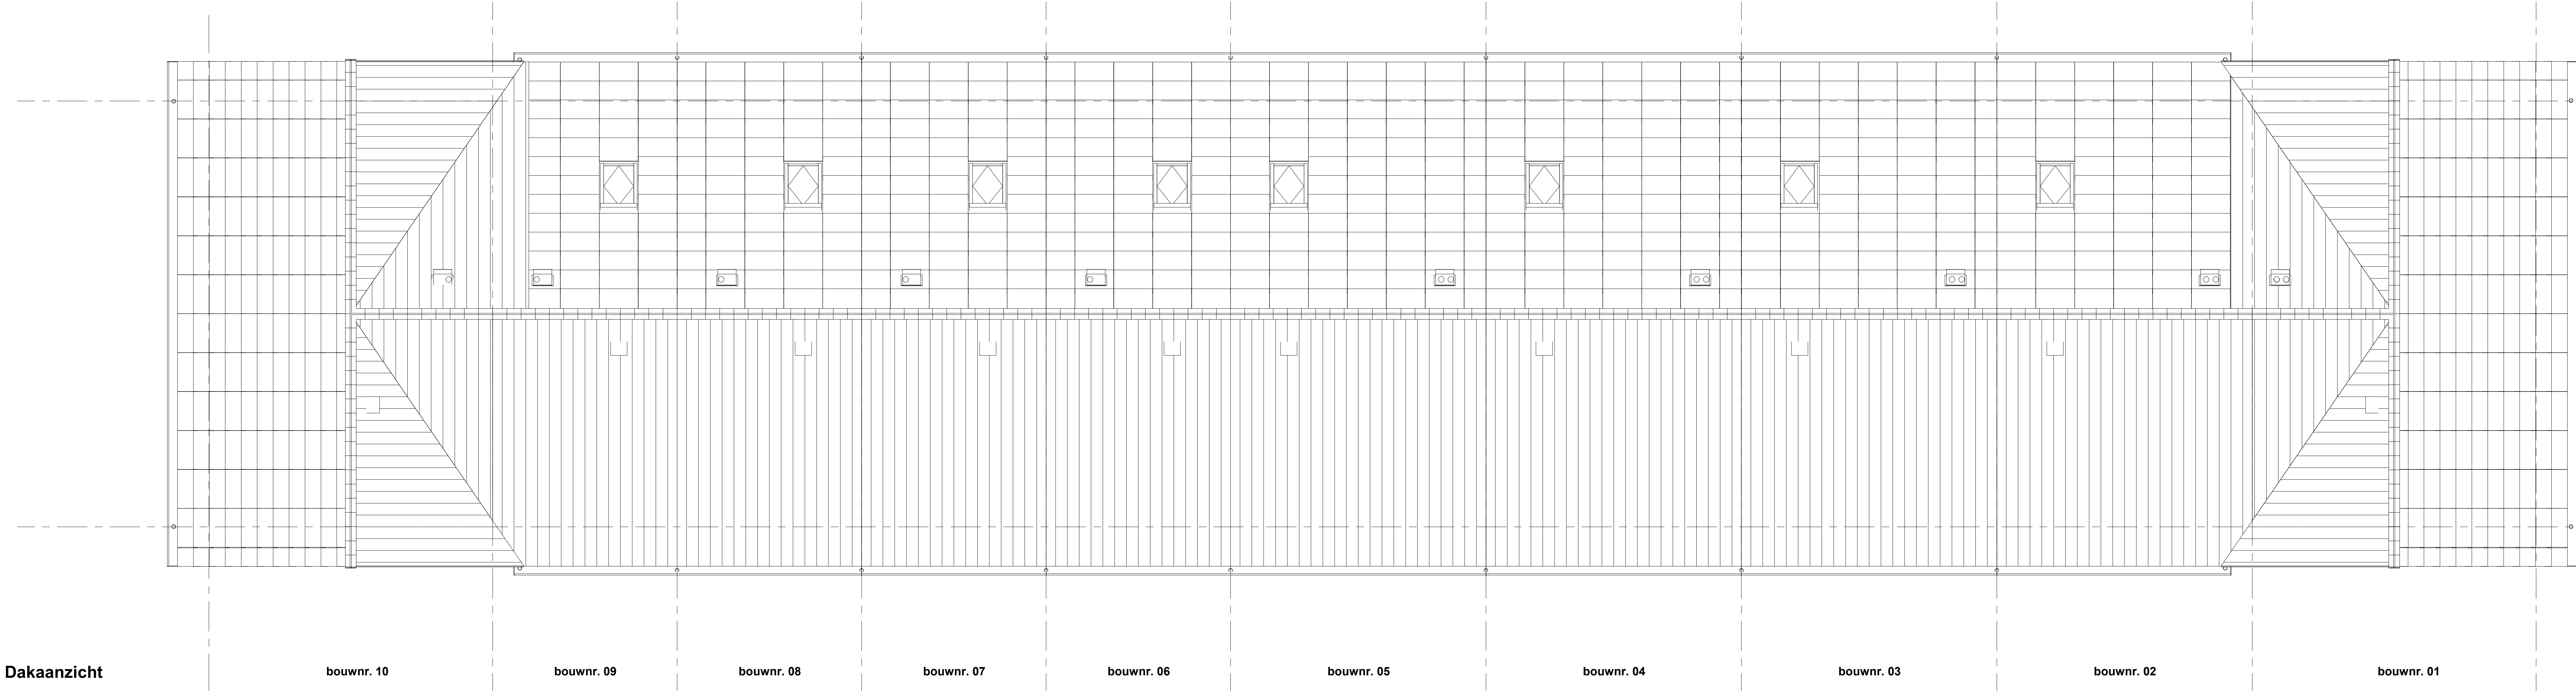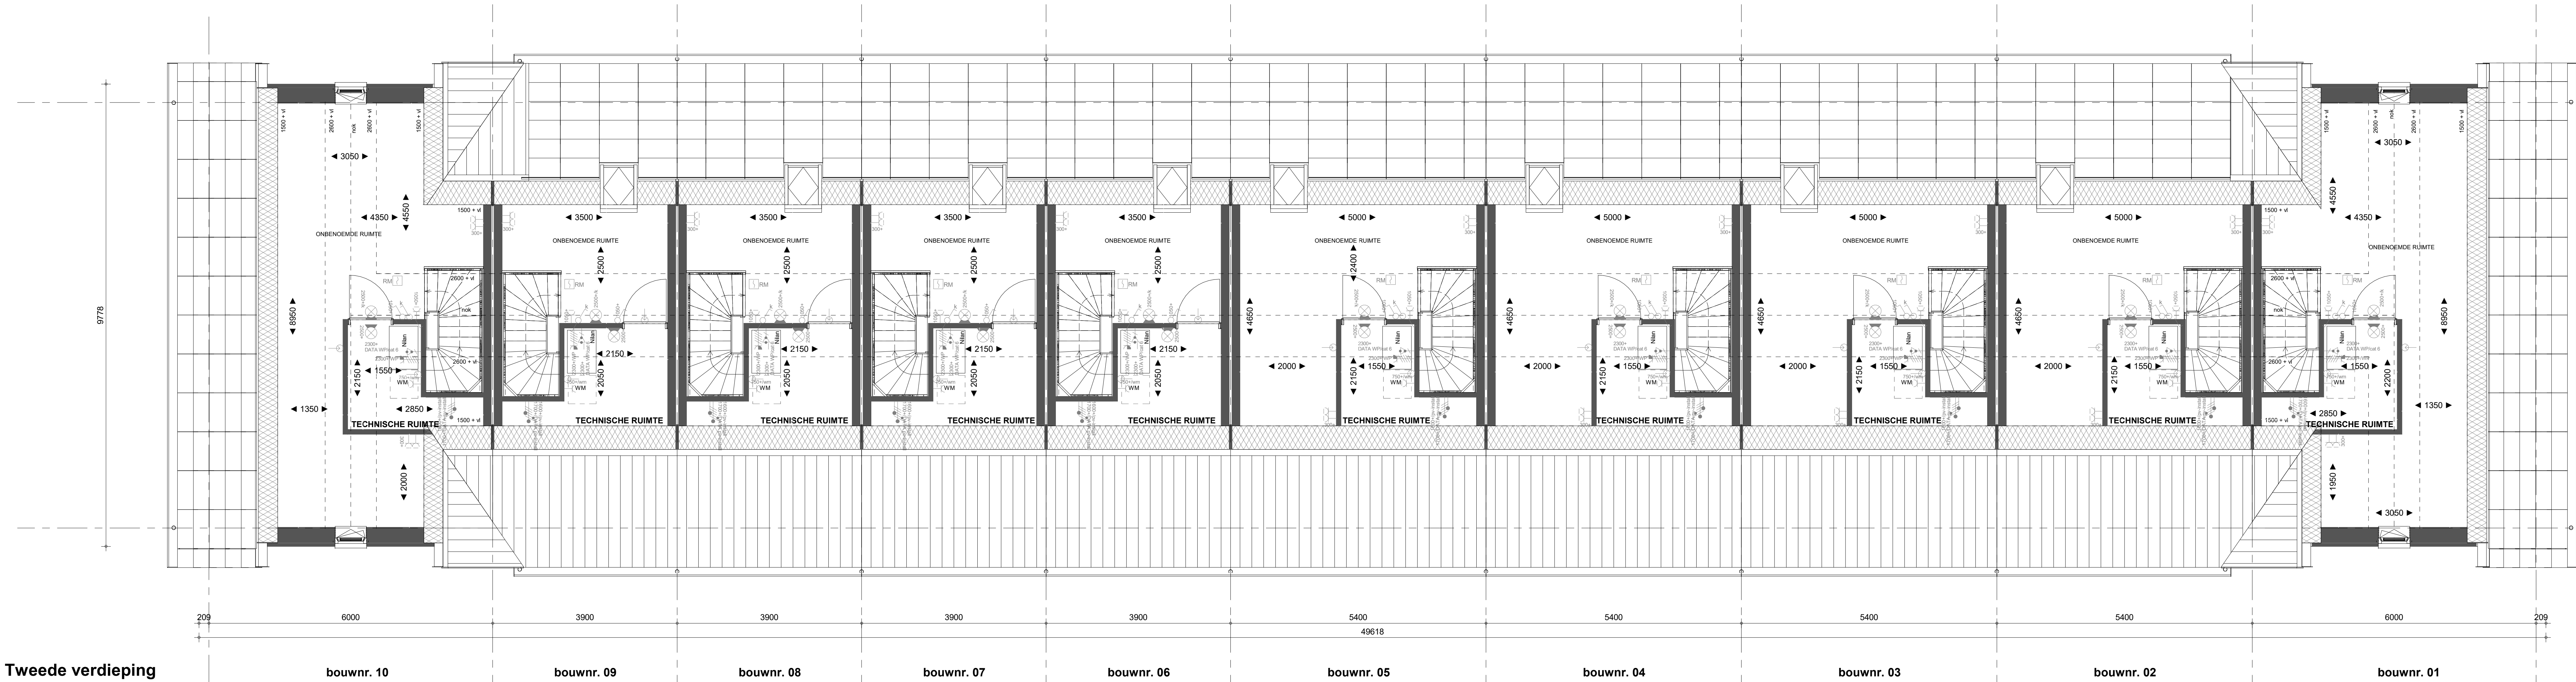

- Renvooi installaties**
- Aansluitpunt wordt bedraad met een combi kabel, afgemonteerd is een kopersopie
 - Wandcontactdoos, perlex, 2x230V tlv fornuis
 - Armatuur aansluiting aan buitenzijde woning, op wand, exdl. armatuur
 - Snel-deurbel
 - Centraaldoos tlv verlichting
 - Druknop-deurbel
 - Aansluitpunt tlv armatuur op wand
 - Rookmelder, optisch-op lichtwet conform NEN 2555
 - Schakelaar, 1-polig
 - Schakelaar, wissel
 - Wandcontactdoos 1-voudig met beschermingscontact, verhoogde aanrakingsveiligheid
 - Wandcontactdoos 2-voudig met beschermingscontact, waterdicht
 - Wandcontactdoos 2-voudig met beschermingscontact, horizontaal, verhoogde aanrakingsveiligheid
 - Aansluitpunt 1 fase, nul en beschermingscontact, p.v.-installatie
 - Omvormer PV-installatie
 - PV- panelen in dakvlak iem 'dummies'
 - als opvulling tussen de PV- panelen en
 - als randafwerking, aantal en positie
 - kan afwijken van tekening
 - opsteplaats elektrische radiator
 - inbiasspunt installaties
 - afzuigpunt installaties

- Renvooi Bouwkundig**
- houden kistom
 - kopconstructie
 - sedumdak veranda
 - verlaagd plafond 2300-vl
 - knopblok
 - WM = opsteplaats waarnemende
 - WD = opsteplaats waarnemende
 - hennelwaterhoof
 - daak kop raam
 - kop raam
 - optoneel bad
 - douchetoilet
 - huiskorfen
 - wasafzet
 - opsteplaats douchetoilet
 - Entree symbool
- * maatvoering op de tweede verdieping onder het schuine dak, is gemeten vanaf 1500 + vloer.

Projectnaam: **Borg & Buiten Fase 1 - 47 woningen**
Projectlocatie: **Culemborg**
Projectnr.: **G.105947**

Opdrachtgever: Heijmans
Architect: Architectenbureau Visser en Bouwman
Projectfase: verkooptekering
Onderwerp: **Blok 1 - plattegronden**

heijmans

Formaat: A0
Schaal: 1:50
Datum: 30-10-2022
Calek.: sek
Tekeningnr.: **VK-1.102**