





Voorgevel

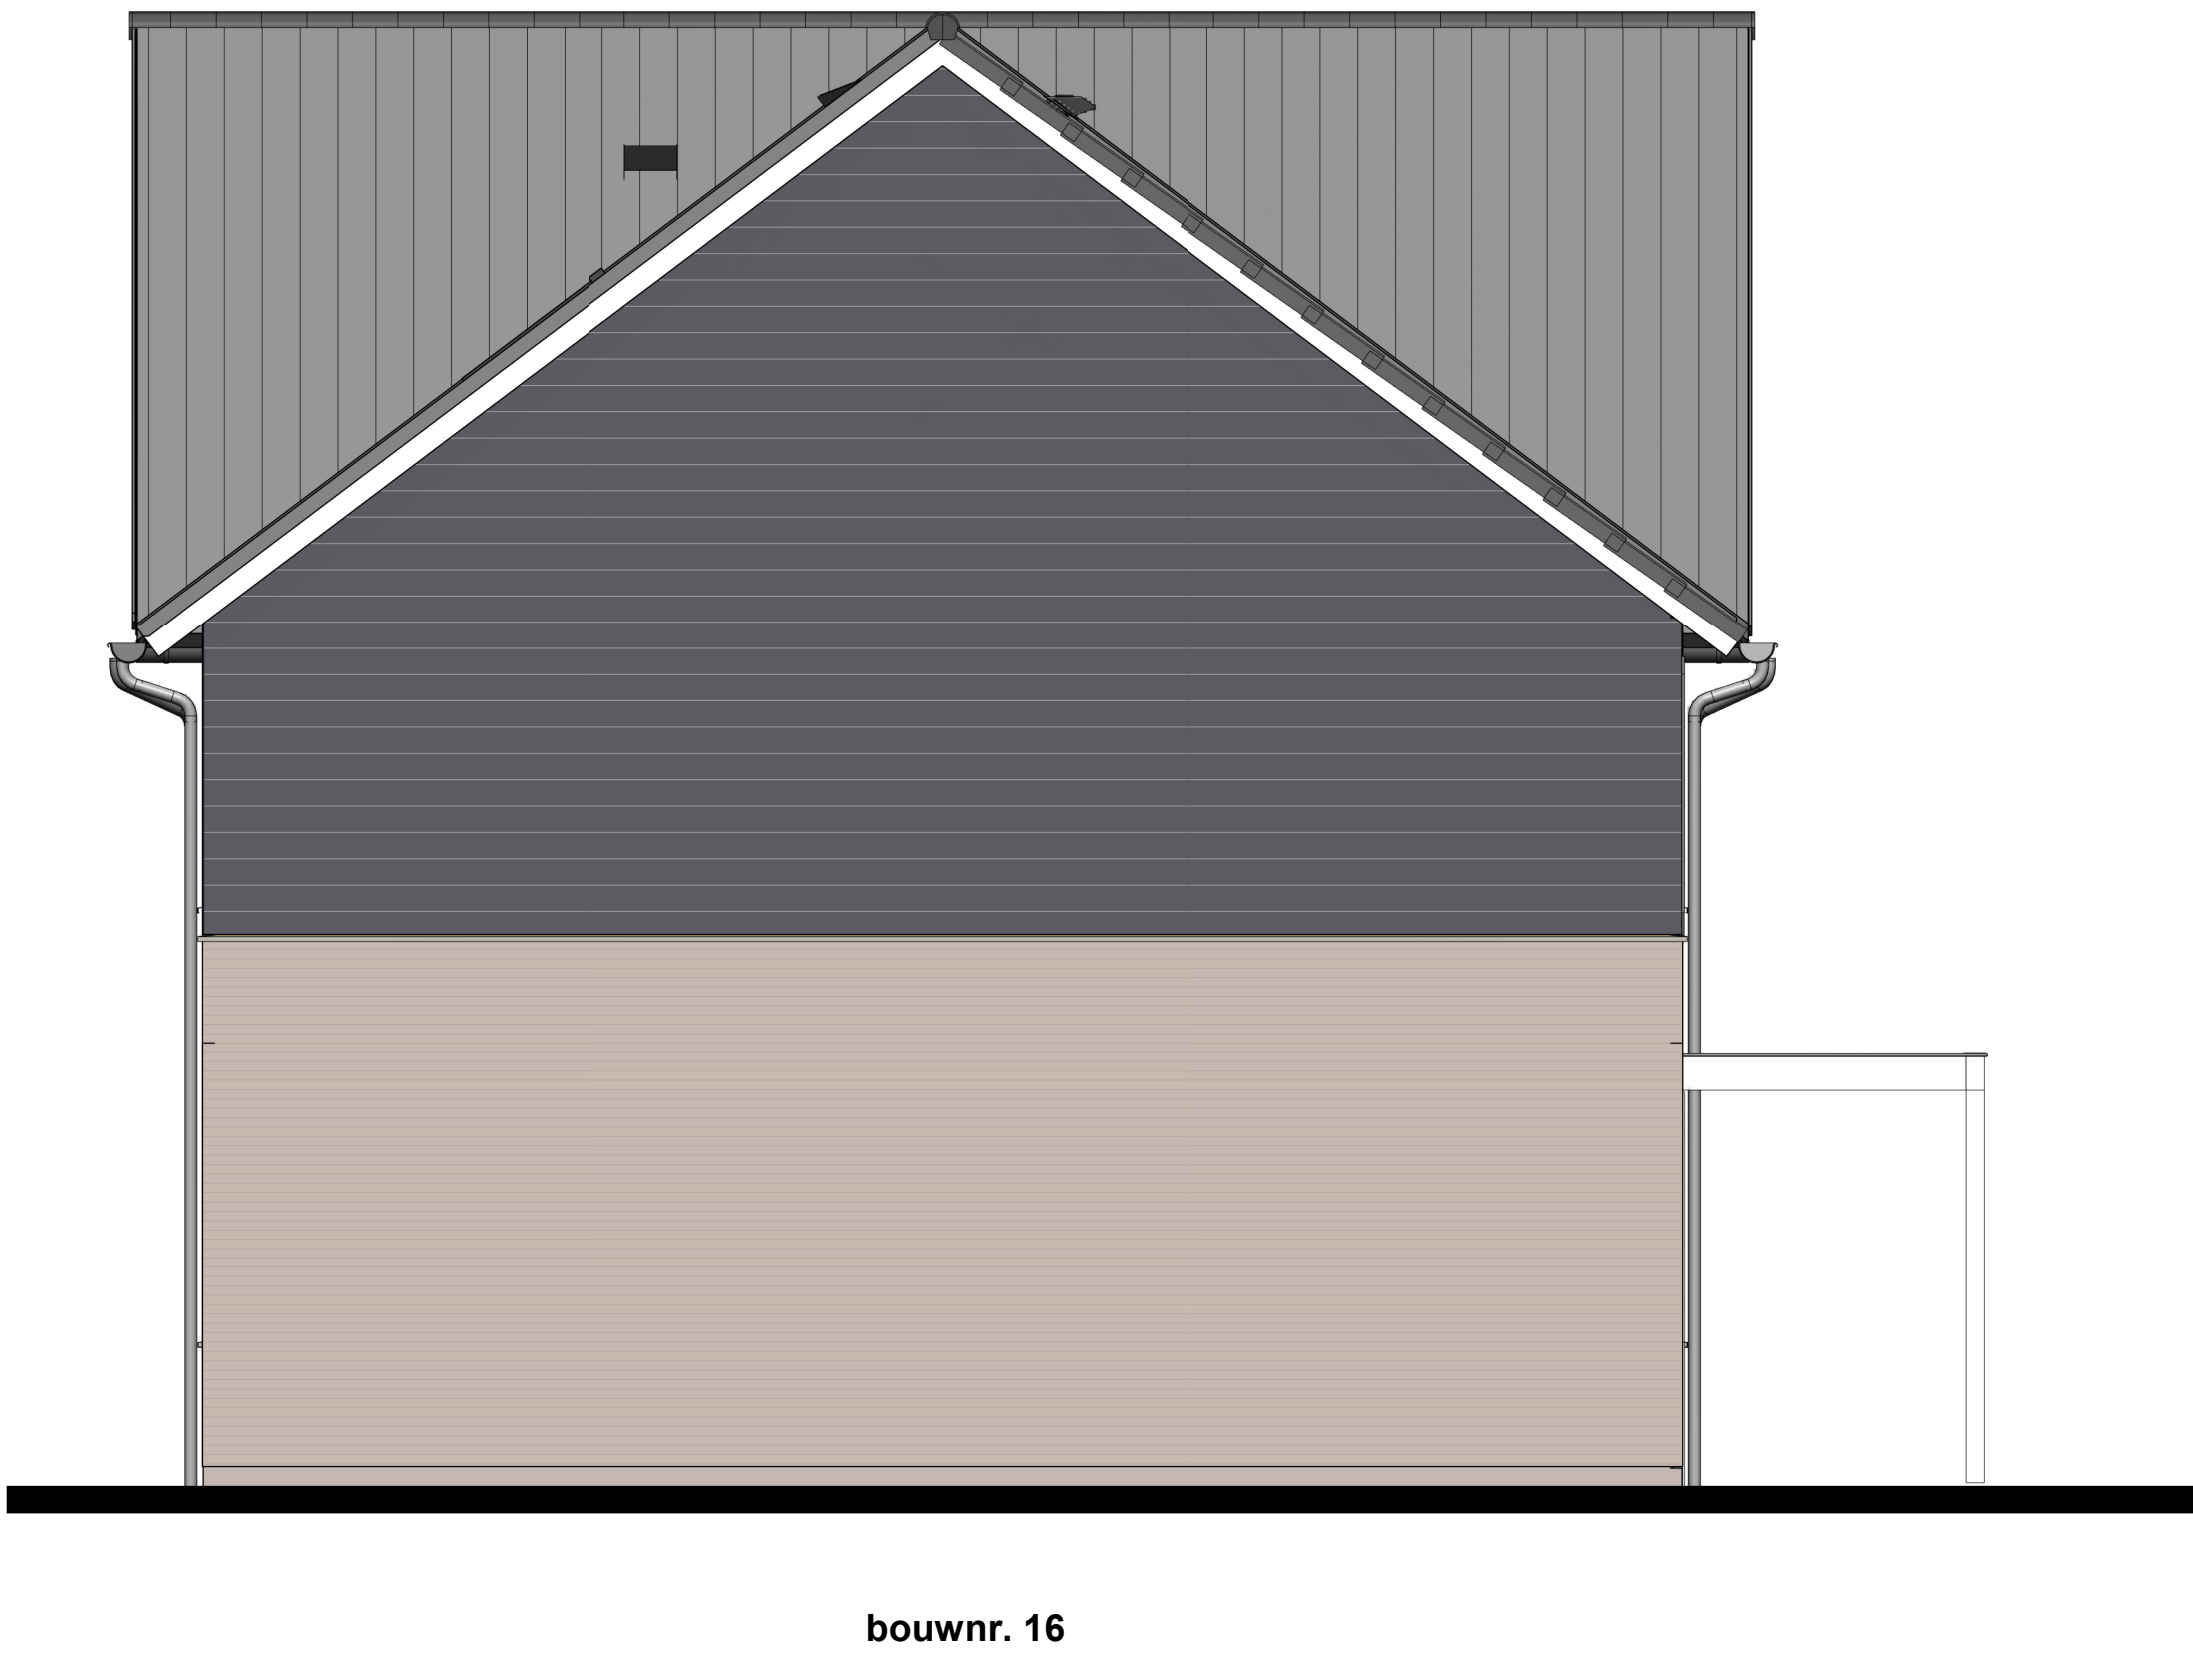

Linkergevel



Achtergevel

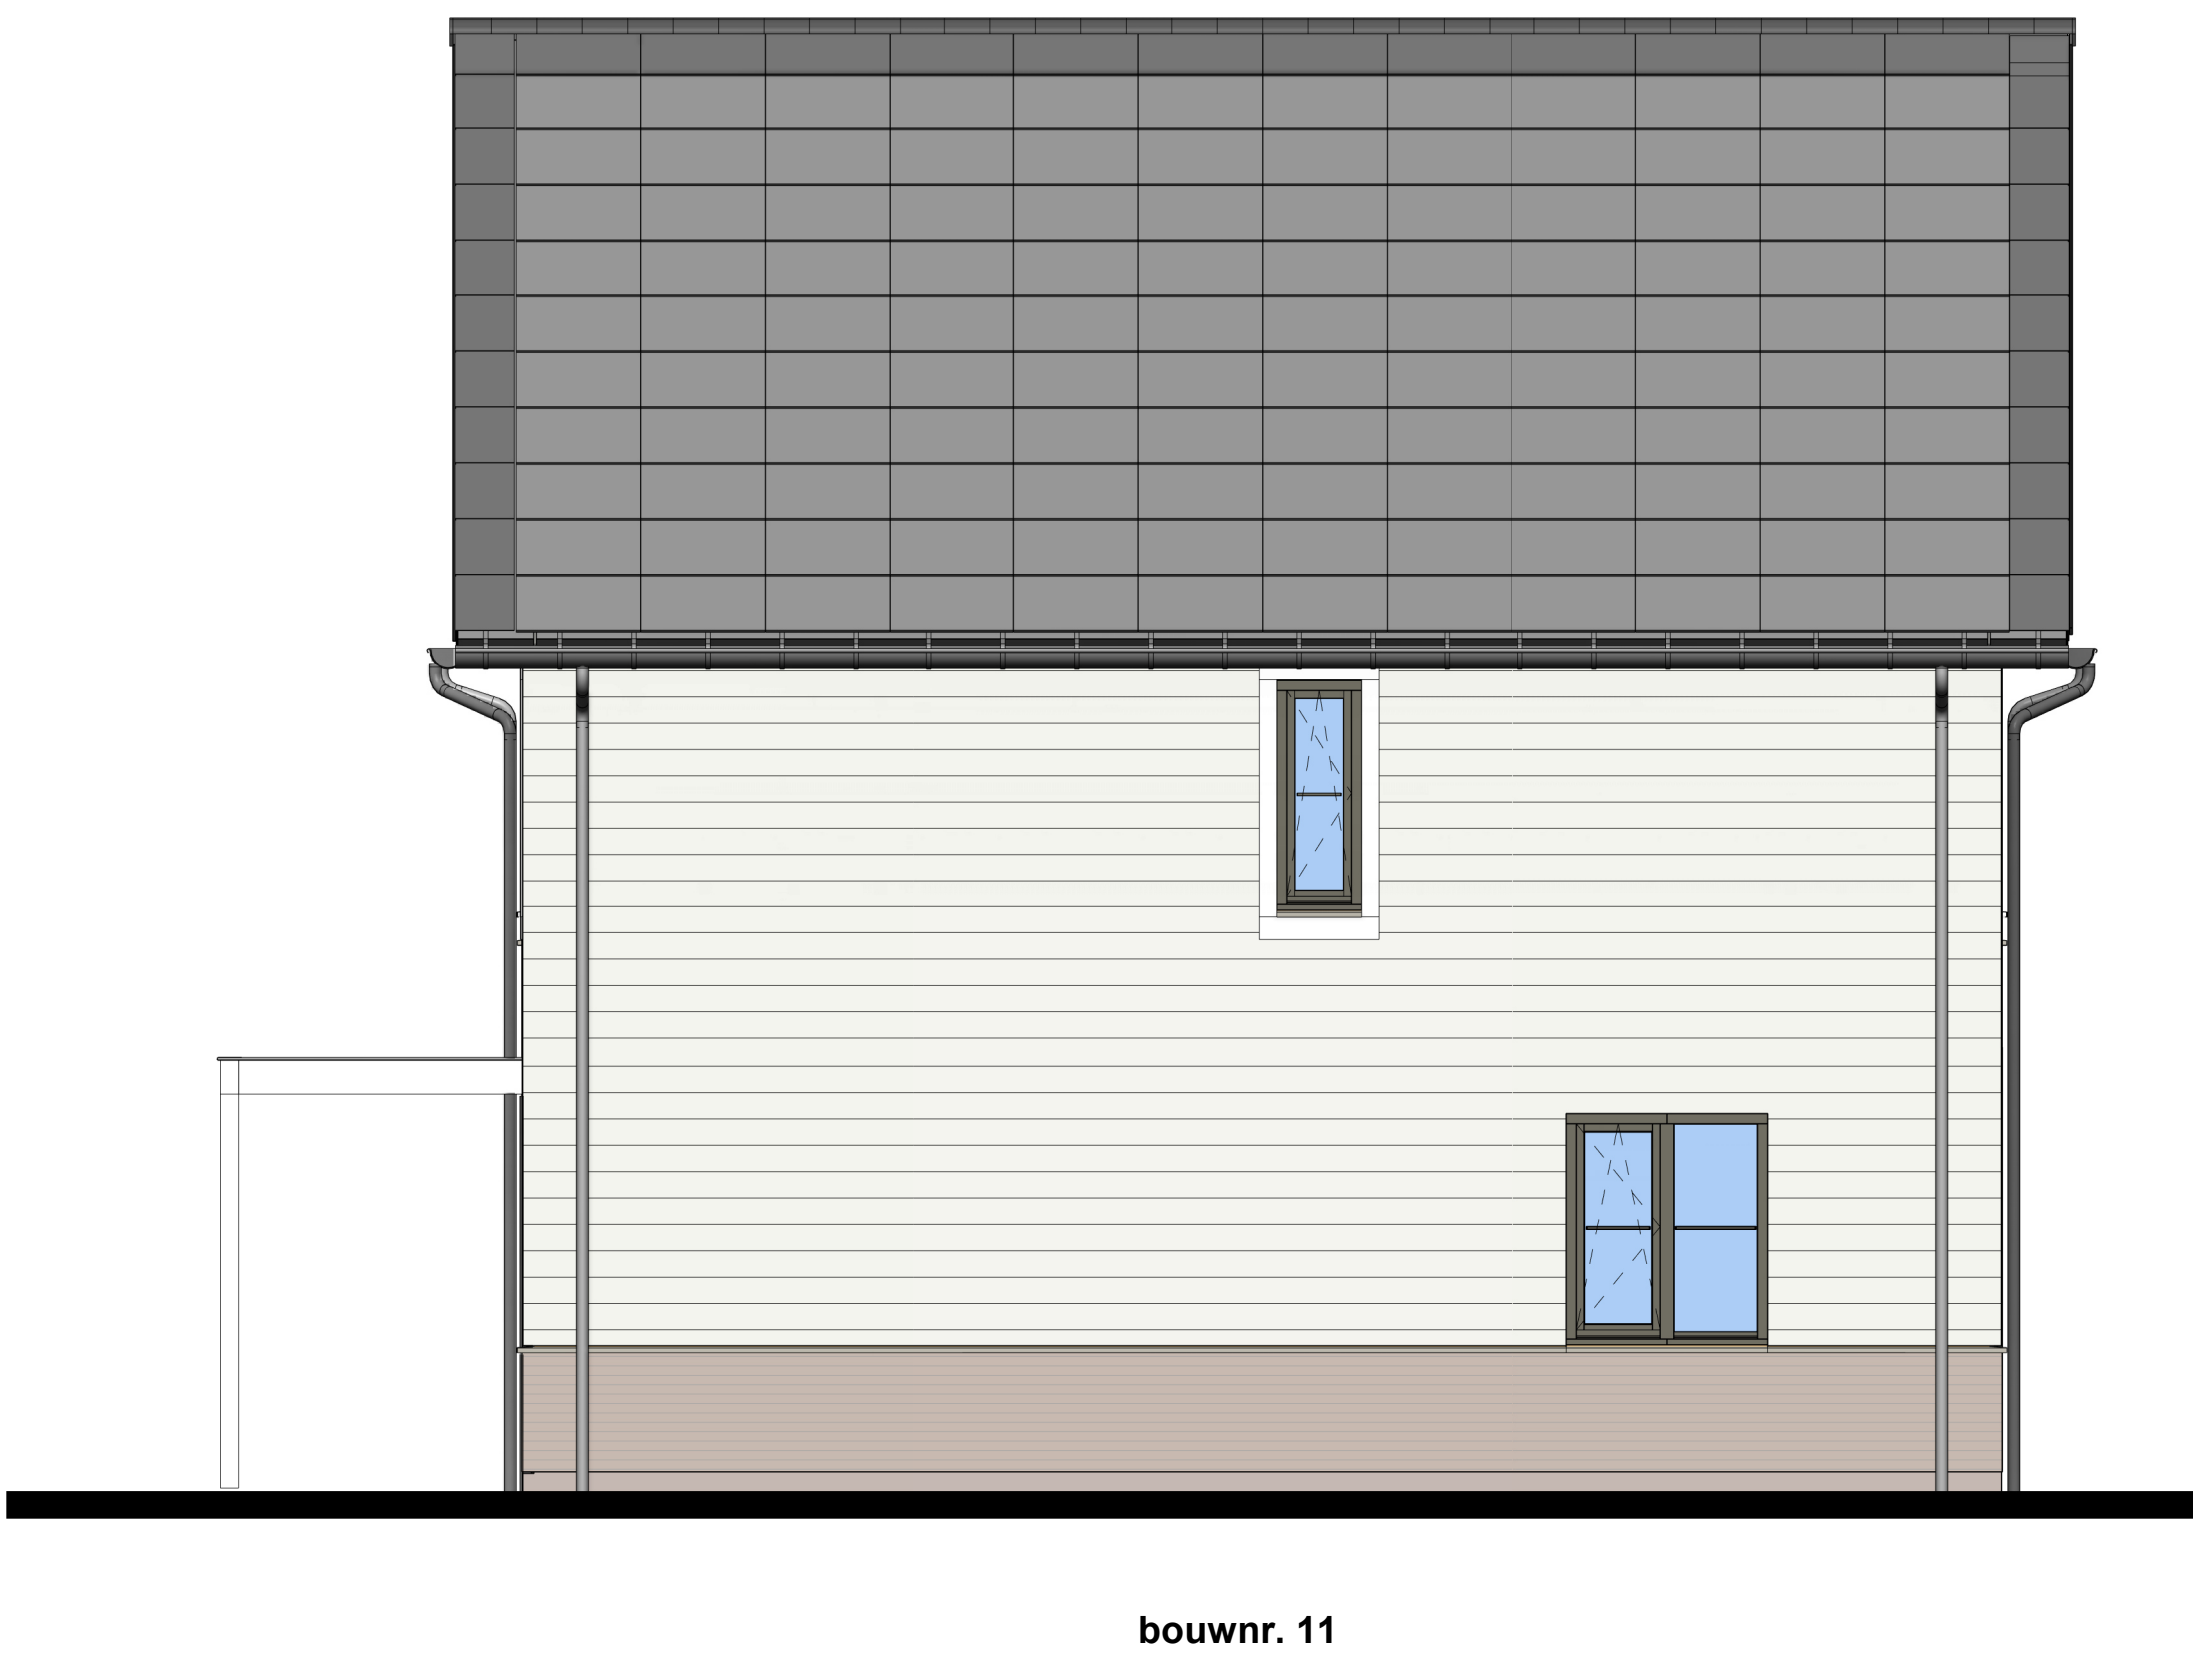

Rechtergevel




Renvooi installaties

Aansluitpunt wordt bedraad met een combi kabel, afgemonteerd is een kopersopple
Wandcontactdoos, perilex, 2x230V tlv forum
Armatuur aansluiting aan buitenside woning, op wand, excl. armatuur
Schel deurbel
Centraaldoos tlv verlichting
Druknop deurbel
Aansluitpunt tlv armatuur op wand
Roomeider, oplicht op lichtnet conform NEN 2555
Schakelaar, 1-polig
Schakelaar, wissel
Wandcontactdoos 1-voudig met beschermingscontact, verhoogde aanrakingsveiligheid
Wandcontactdoos 2-voudig met beschermingscontact, waterdicht
Wandcontactdoos 2-voudig met beschermingscontact, verticaal, verhoogde aanrakingsveiligheid
Wandcontactdoos 2-voudig met beschermingscontact, horizontaal, verhoogde aanrakingsveiligheid
Aansluitpunt 1 fase, nul en beschermingscontact, pv-install bedraad
Omvormer PV-installatie
PV-panelen in dakvlak iem 'dummies'
als opstelling tussen de PV-panelen en
kan scheiden van lekking
opstelplaats elektrische radiator
Inbaspunt installaties
afzuigpunt installaties


Renvooi Bouwkundig

houten kolom
kapconstructie
sedumdak veranda
verlaagd plafond 2150+vl
knipstuk
WU = oprijplek wasmachine
WU = oprijplek wasdroger
HWA = herenkeuken
draai kap raam
kap raam
optioneel bad
douchetank
hoeffontein
wastafel
oprijplek
entree symbool


* maatvoering op de tweede verdieping onder het schuine dak, is gemeten vanaf 1500 + vier.

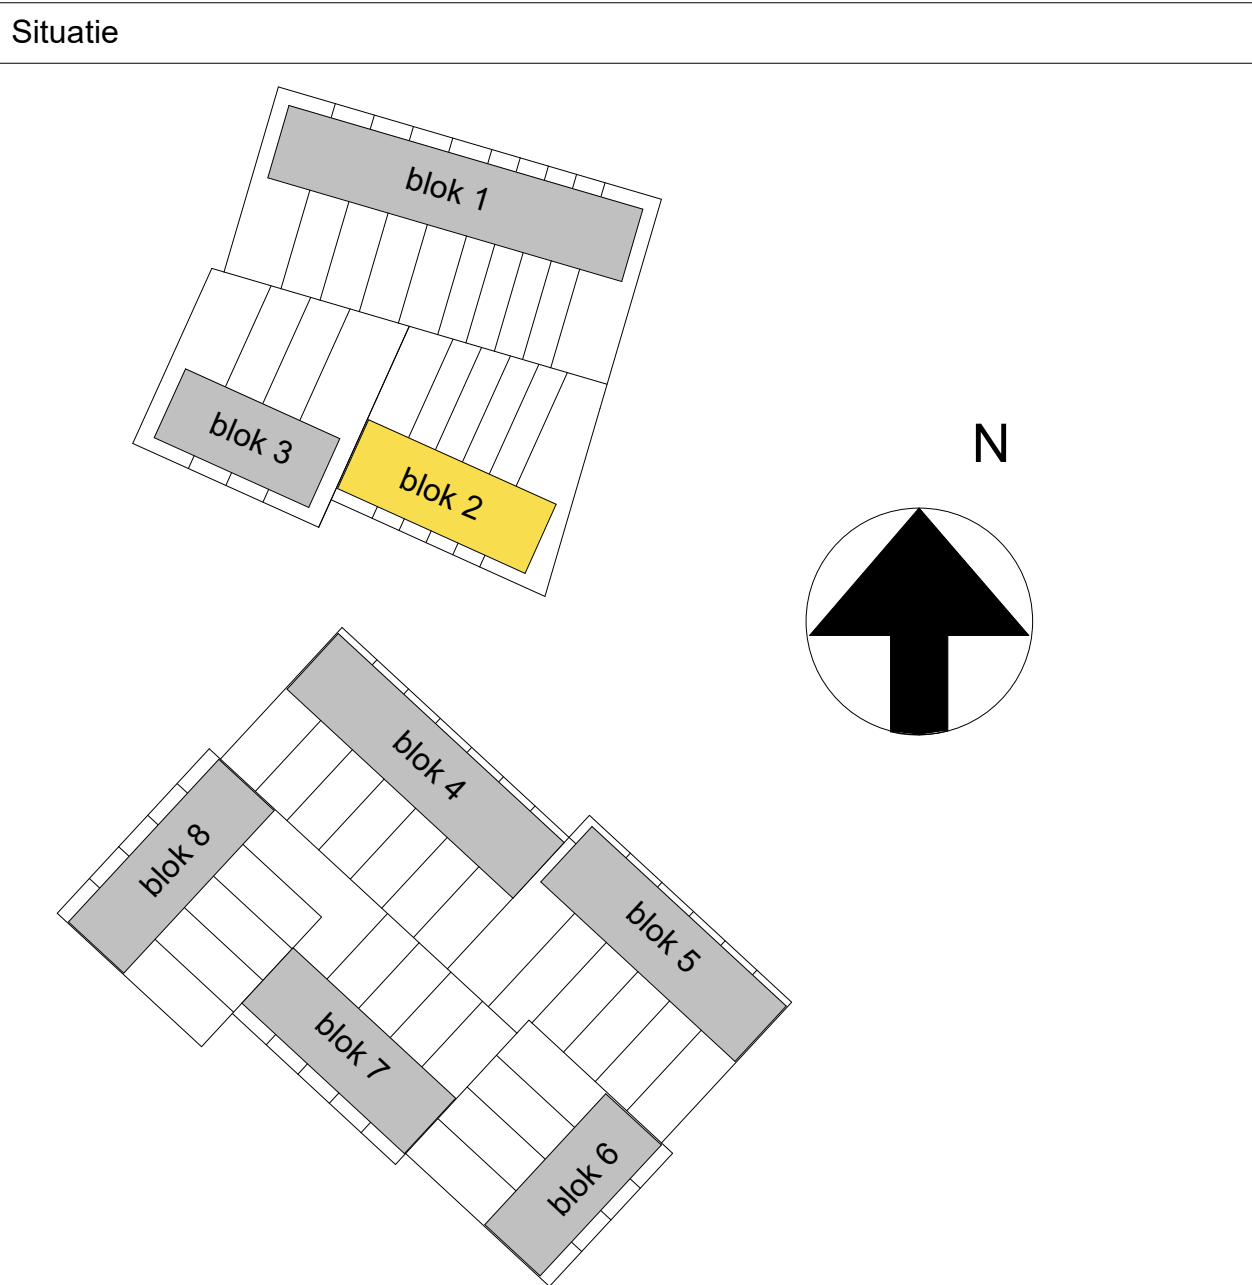

Projectnaam: Borg & Buiten Fase 1 - 47 woningen	heijmans
Projectlocatie: Culemborg	
Projectnr.: G.105947	
Opdrachtgever: Heijmans	Formaat: A0
Architect: Architectenbureau Visser en Bouwman	Schaal: 1:50
Projectfase: verkooptekening	Datum: 30-10-2022
Onderwerp: Blok 2 - plattegronden	Tekening: VK-2.101

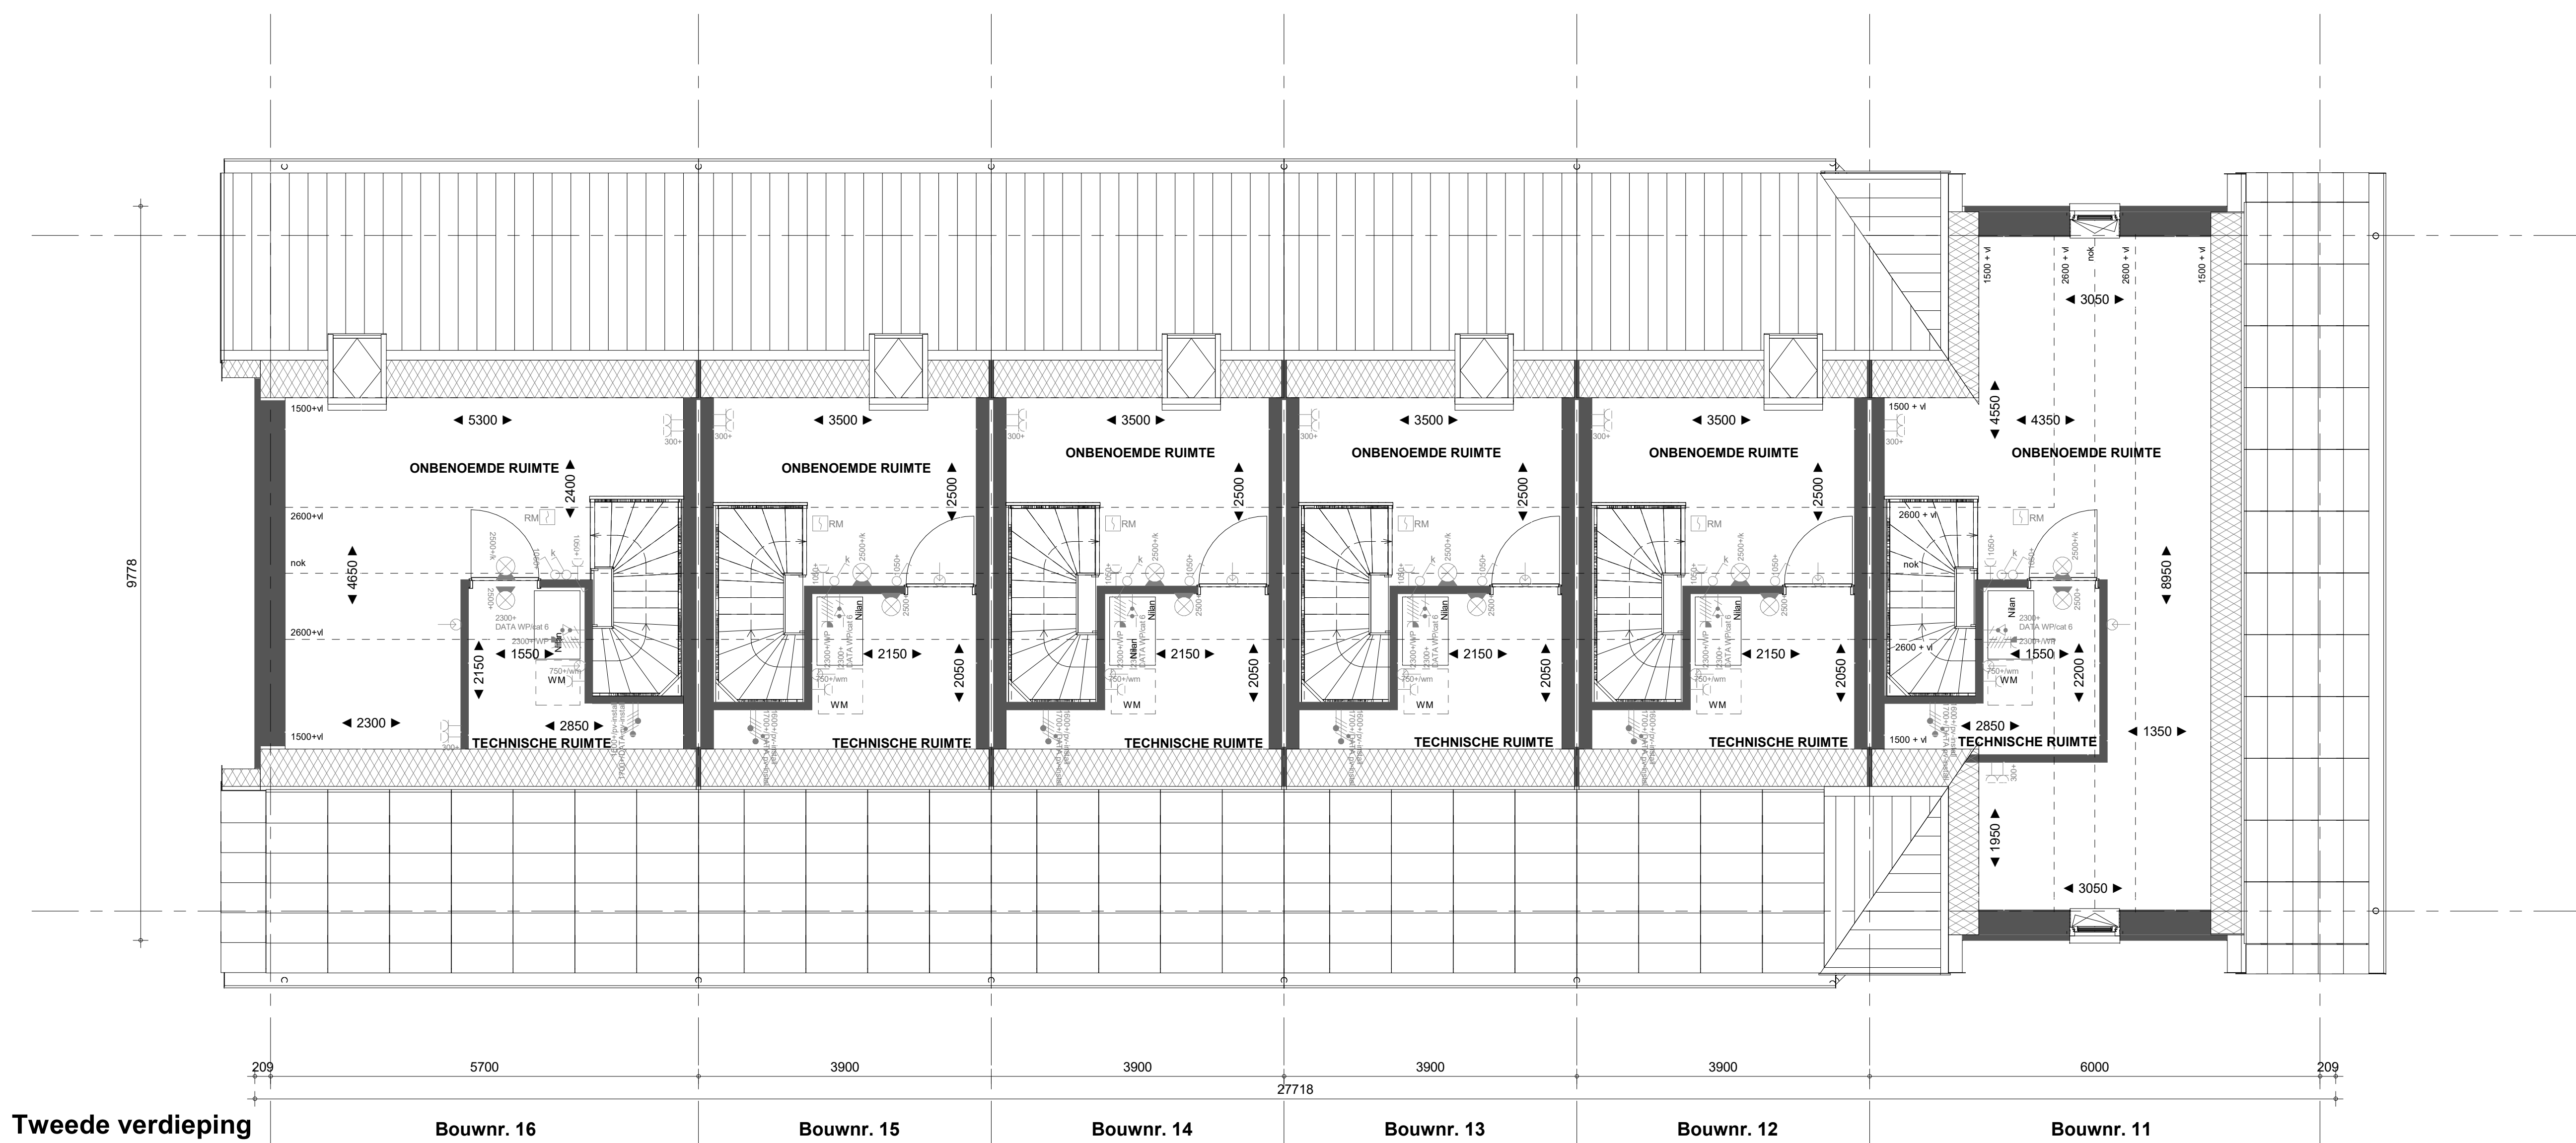

Tweede verdieping

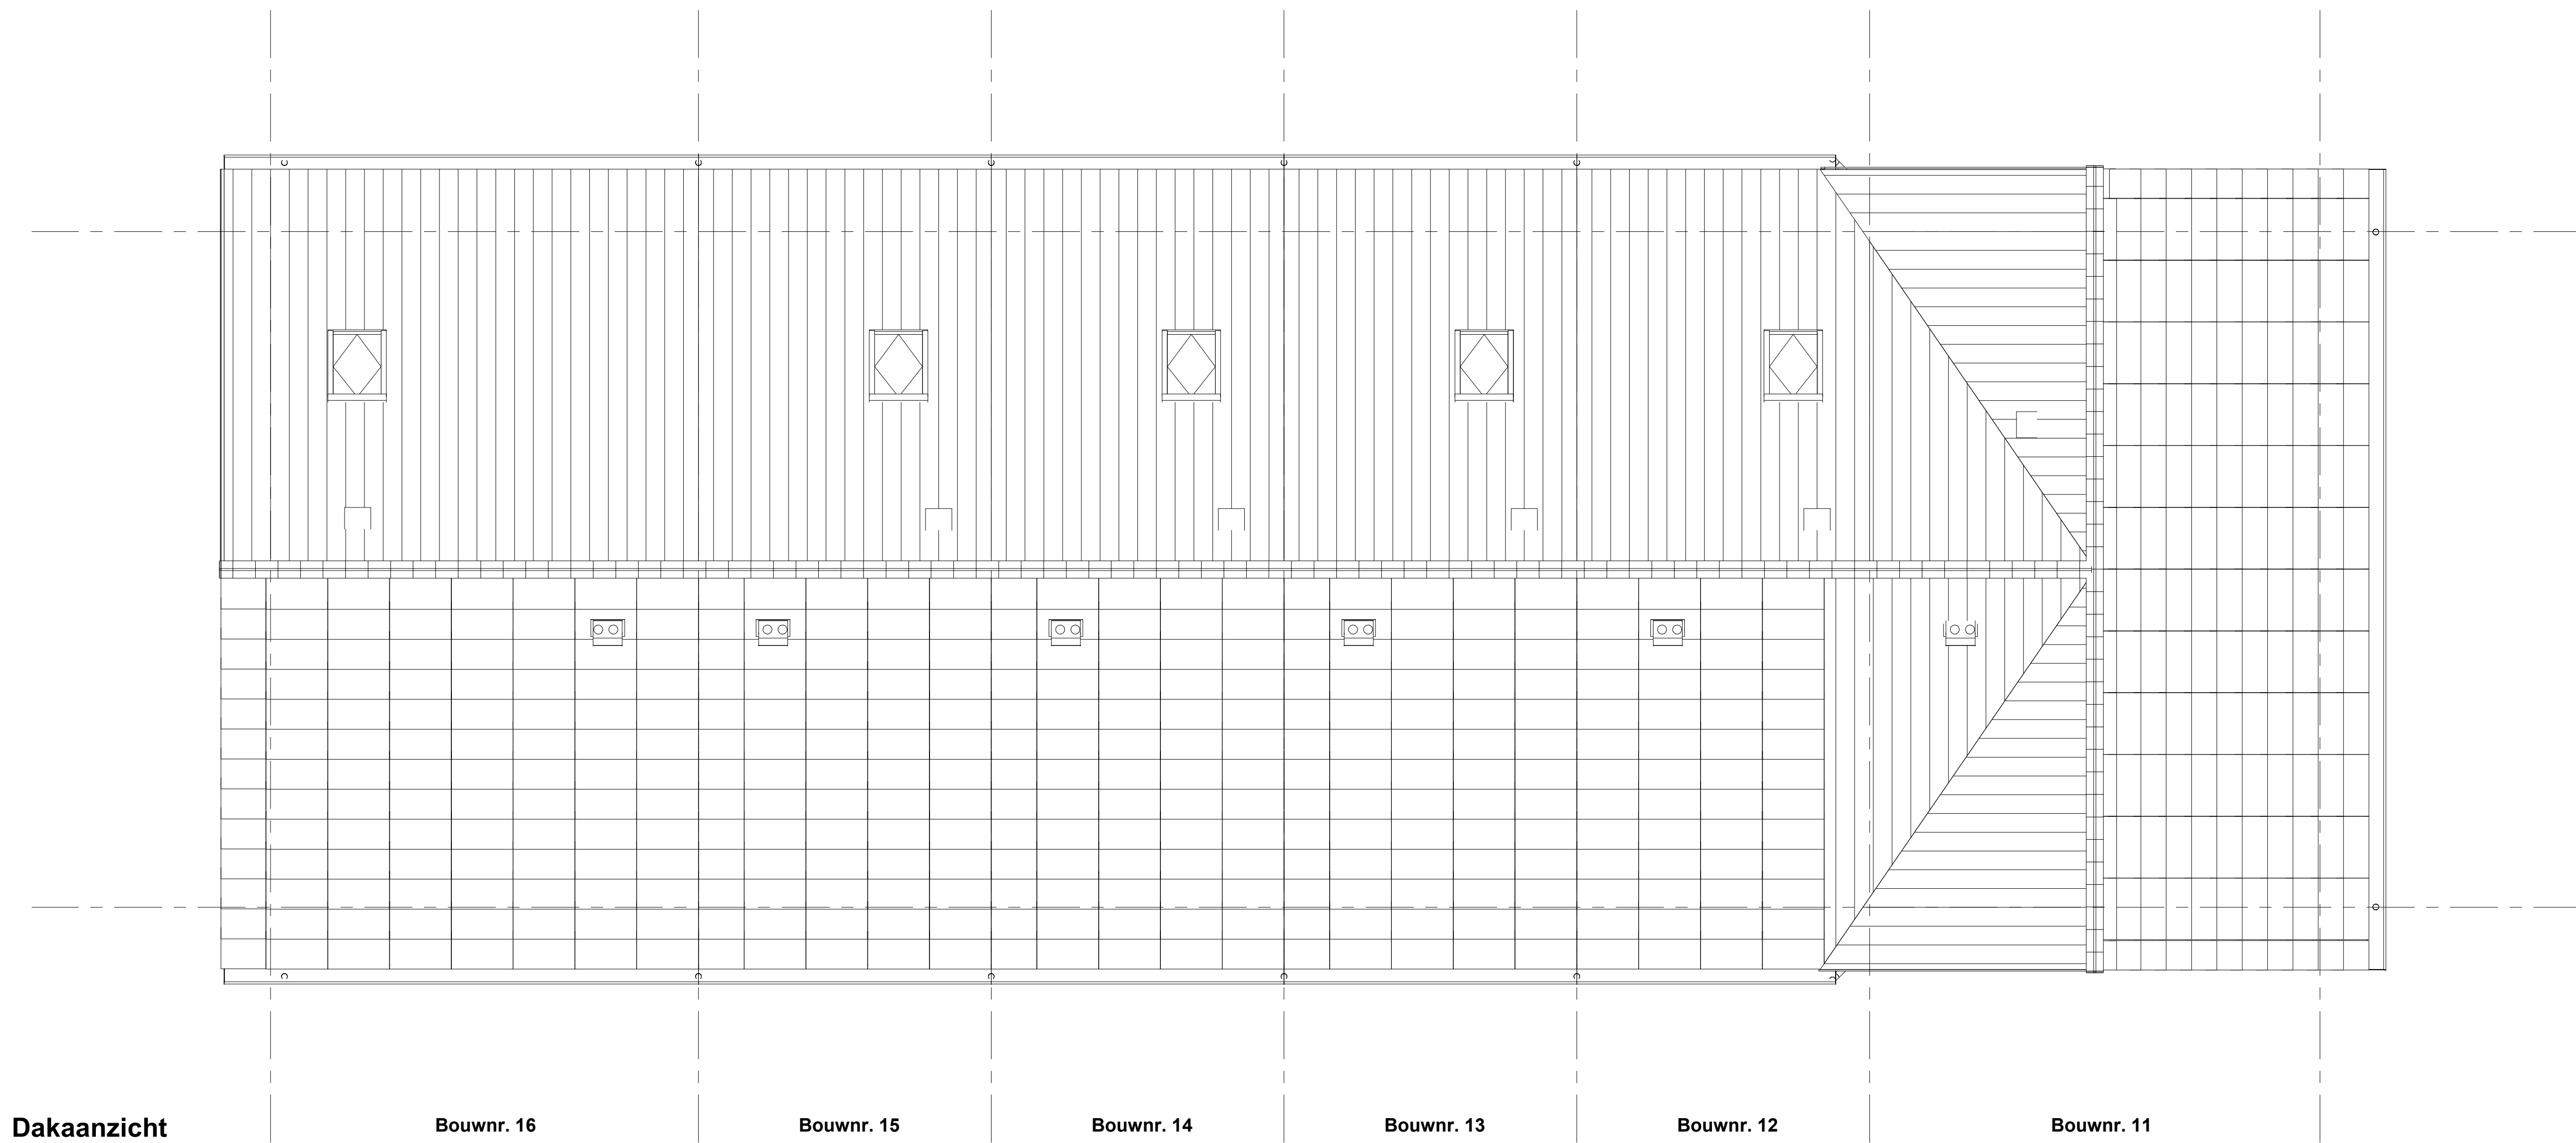

Dakaanzicht


Renvooi installaties

- Aansluitpunt wordt bedraad met een combi kabel, afgemonteerd is een koperen spijle
- Wandcontactdoos, perilex, 2x230V tlv forum
- Armatuur aansluiting aan buitenzijde woning, op wand, excl. armatuur
- Schel deurbel
- Centraaldoos tlv verlichting
- Drinking deurbel
- Aansluitpunt tlv armatuur op wand
- Rookmelder, optisch op lichtnet conform NEN 2555
- Schakelaar, 1-polig
- Schakelaar, wissel
- Wandcontactdoos 1-voudig met beschermingscontact, verhoogde aanrakingsveiligheid
- Wandcontactdoos 2-voudig met beschermingscontact, waterdicht
- Wandcontactdoos 2-voudig met beschermingscontact, verticaal, verhoogde aanrakingsveiligheid
- Wandcontactdoos 2-voudig met beschermingscontact, horizontaal, verhoogde aanrakingsveiligheid
- Aansluitpunt 1 fase, nul en beschermingscontact, pv-install bedraad
- Omvormer PV-installatie
- PVC-paneele in dakvlak om 'dummiel' als sprong tussen de PV-paneele en als randafwerking, aantal en positie kan afwijken van tekening
- opstelplaats elektrische radiator
- inloaspunt installaties
- afloegpunt installaties

Renvooi Bouwkundig

	houder kolom		optioneel bad
	kapconstructie		douchehoek
	sextundak veranda		hoofkforain
	verlaagd plafond 2300+el		wastafel
	knipblok		opstelplaats cirkel installatie
	WM = opstelplaats wasmachine WU = opstelplaats wasdroger		Entree symbol
	herenwaterover		
	kip raam		

* maatvoering op de tweede verdieping onder het schuine dak, is gemeten vanaf 1500 + vloer.

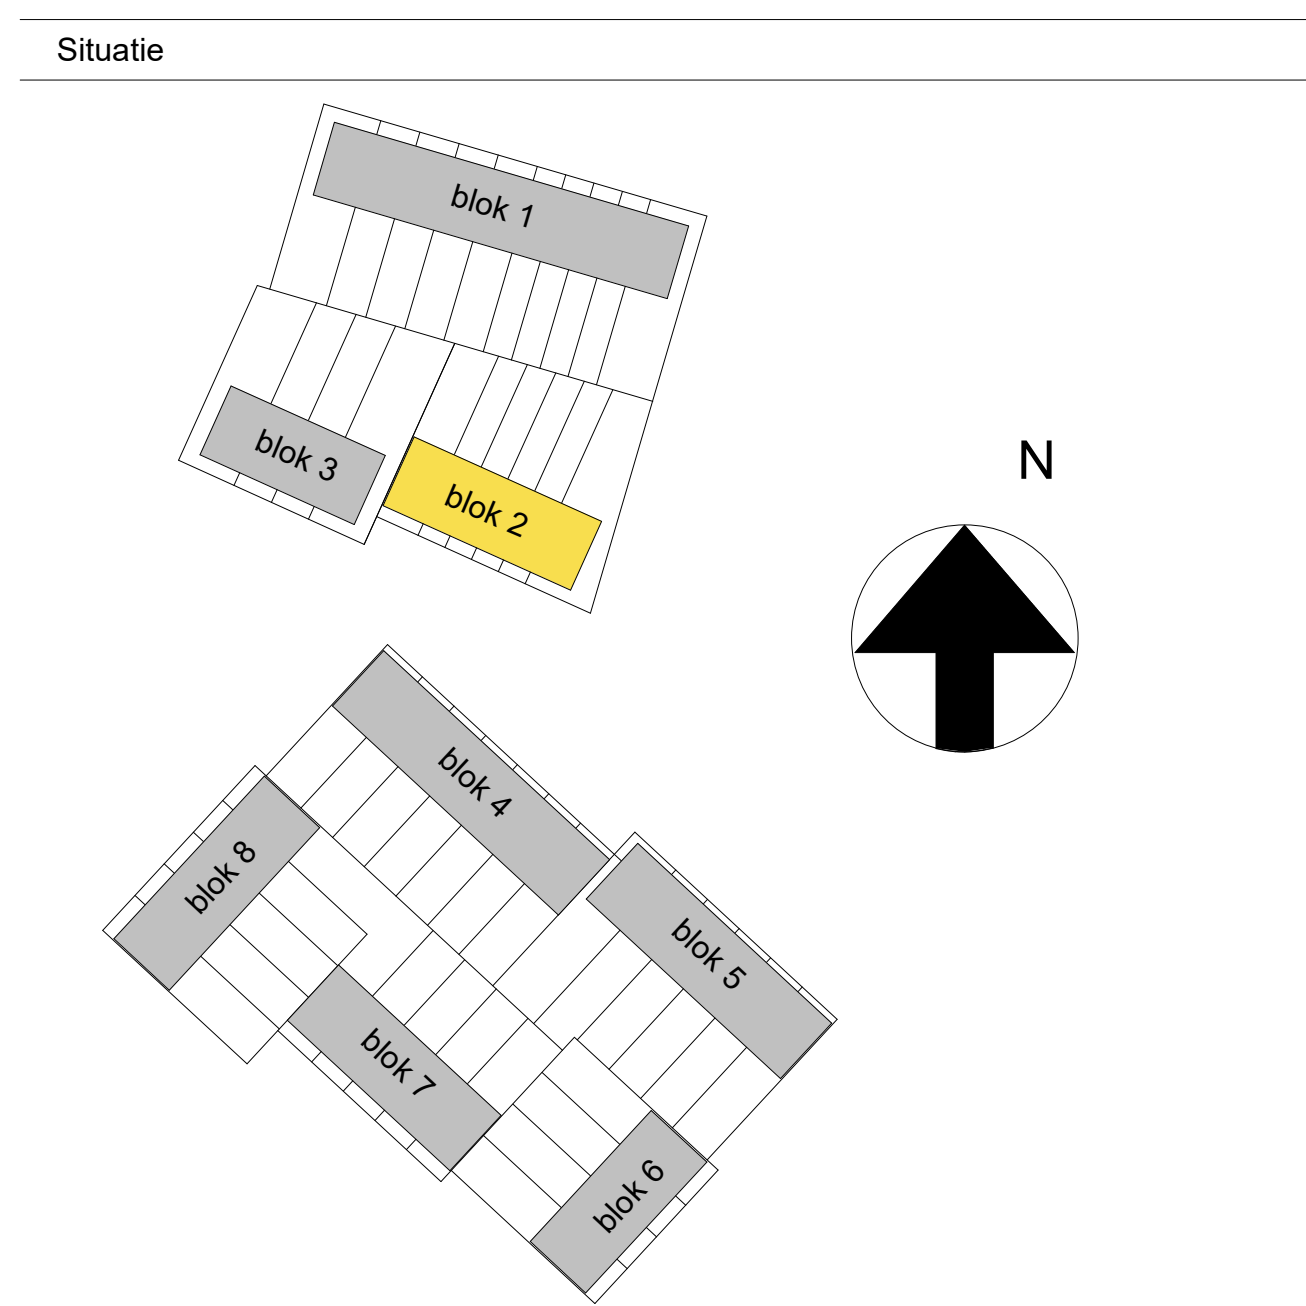

Projectnaam: **Borg & Buiten Fase 1 - 47 woningen**

Projectlocatie: **Culemborg**

Projectnr.: **G.105947**

Opdrachtgever: **Heijmans**

Architect: **Architectenbureau Visser en Bouwman**

Projectfase: **verkooptekening**

Onderwerp: **Blok 2 - plattegronden**

Formaat: **A0**

Schaal: **1:50**

Datum: **30-10-2022**

Getek.: **Author**

Tekeningnr.: **VK-2.102**

heijmans