



bouwnr. 33

bouwnr. 32


bouwnr. 31

bouwnr. 30

bouwnr. 29

bouwnr. 28

Voorgevel

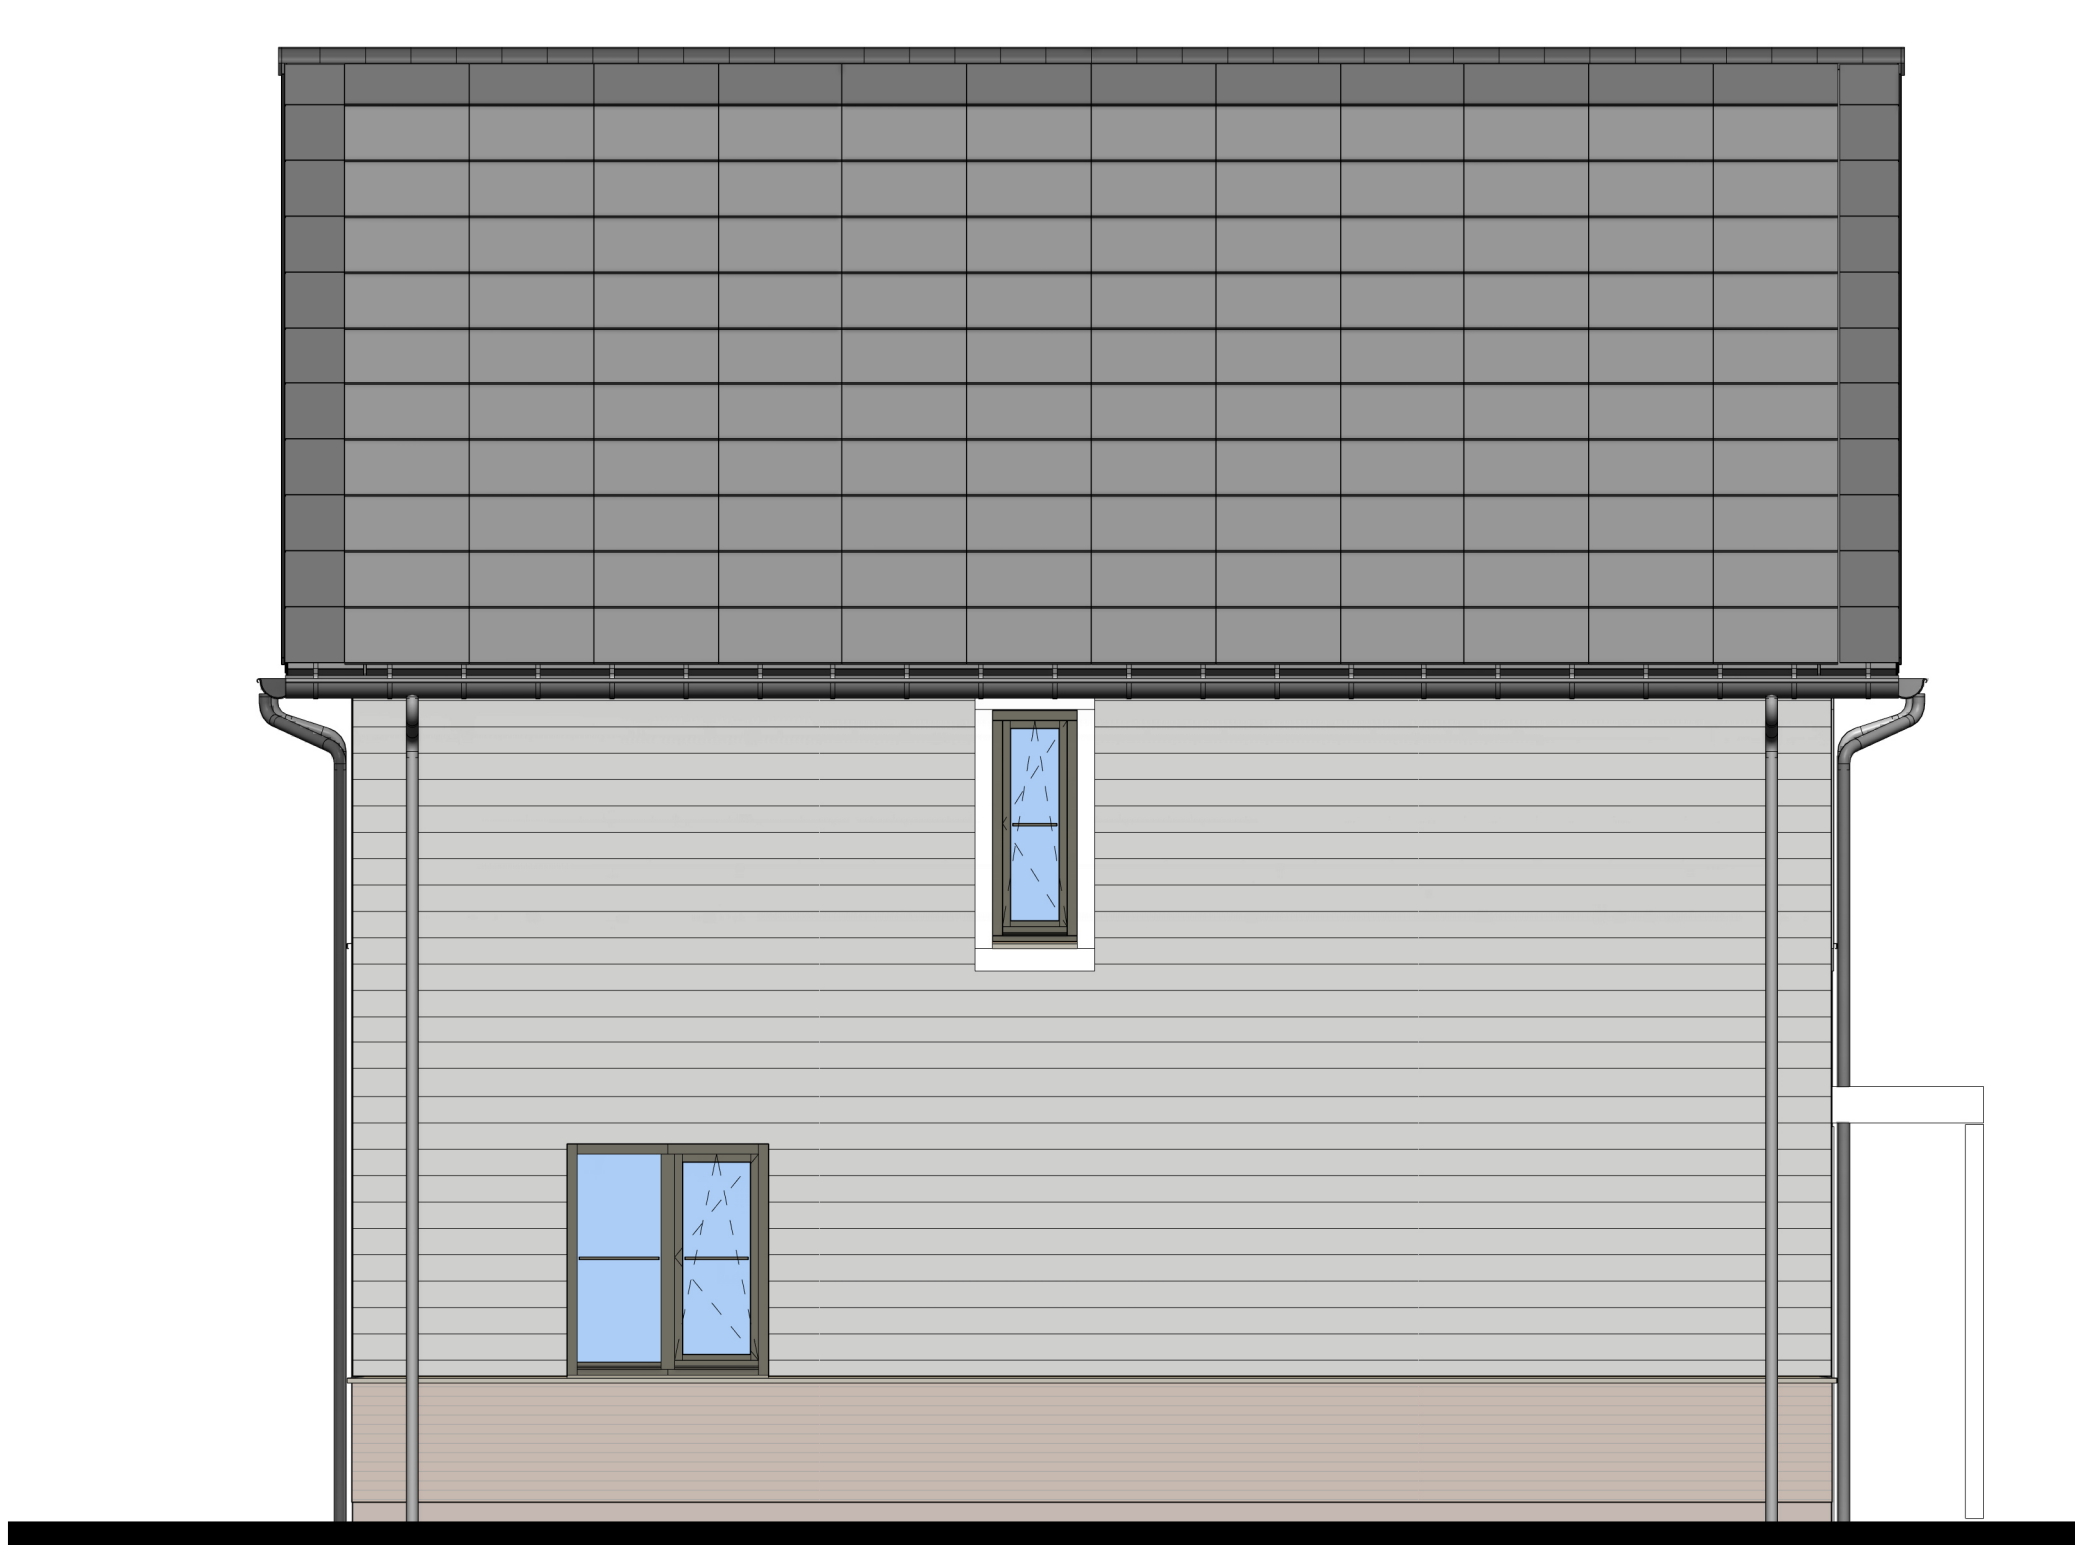

bouwnr. 33

Linkergevel



bouwnr. 28

bouwnr. 29


bouwnr. 30

bouwnr. 31

bouwnr. 32

bouwnr. 33

Achtergevel

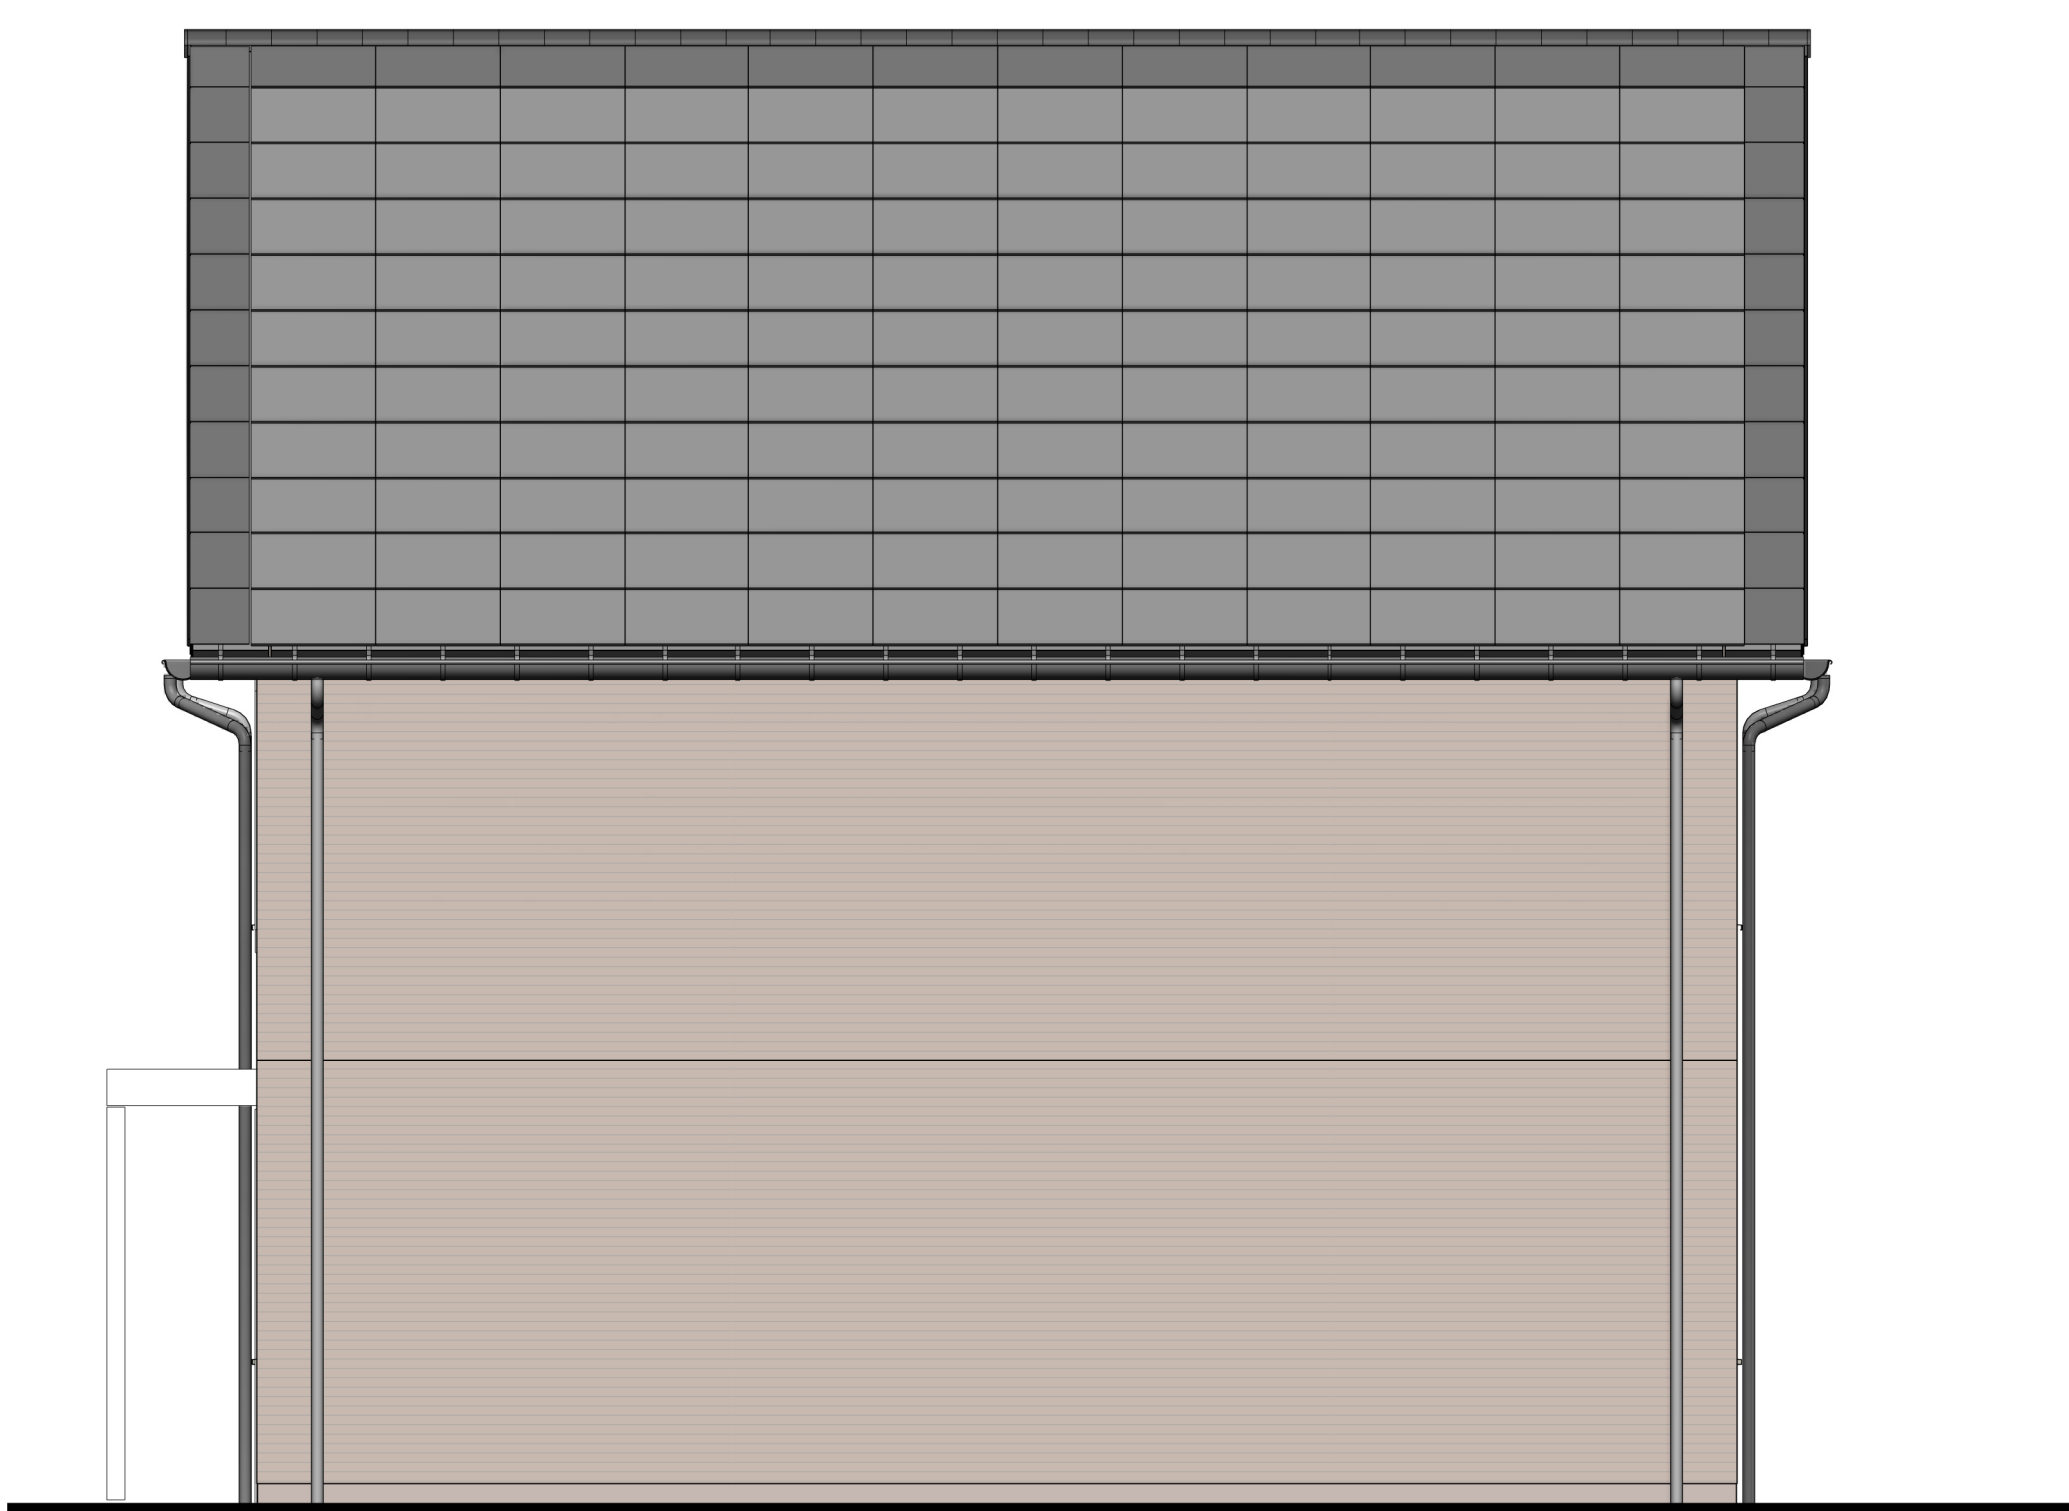

bouwnr. 28

Rechtergevel

Projectnaam: **Borg & Buiten Fase 1 - 47 woningen**
Projectlocatie: **Culemborg**
Projectnr.: **G.105947**

Opdrachtgever: **Heijmans**
Architect: **Architectenbureau Visser en Bouwman**
Projectfase: **verkooptekering**
Onderwerp: **Blok 5 - aanzichten**

heijmans


Formaat: A0
Schaal: 1 : 50
Datum: 30-10-2022
Oetek.: 50k

VK-5.103

Tweede verdieping



Dakaanzicht

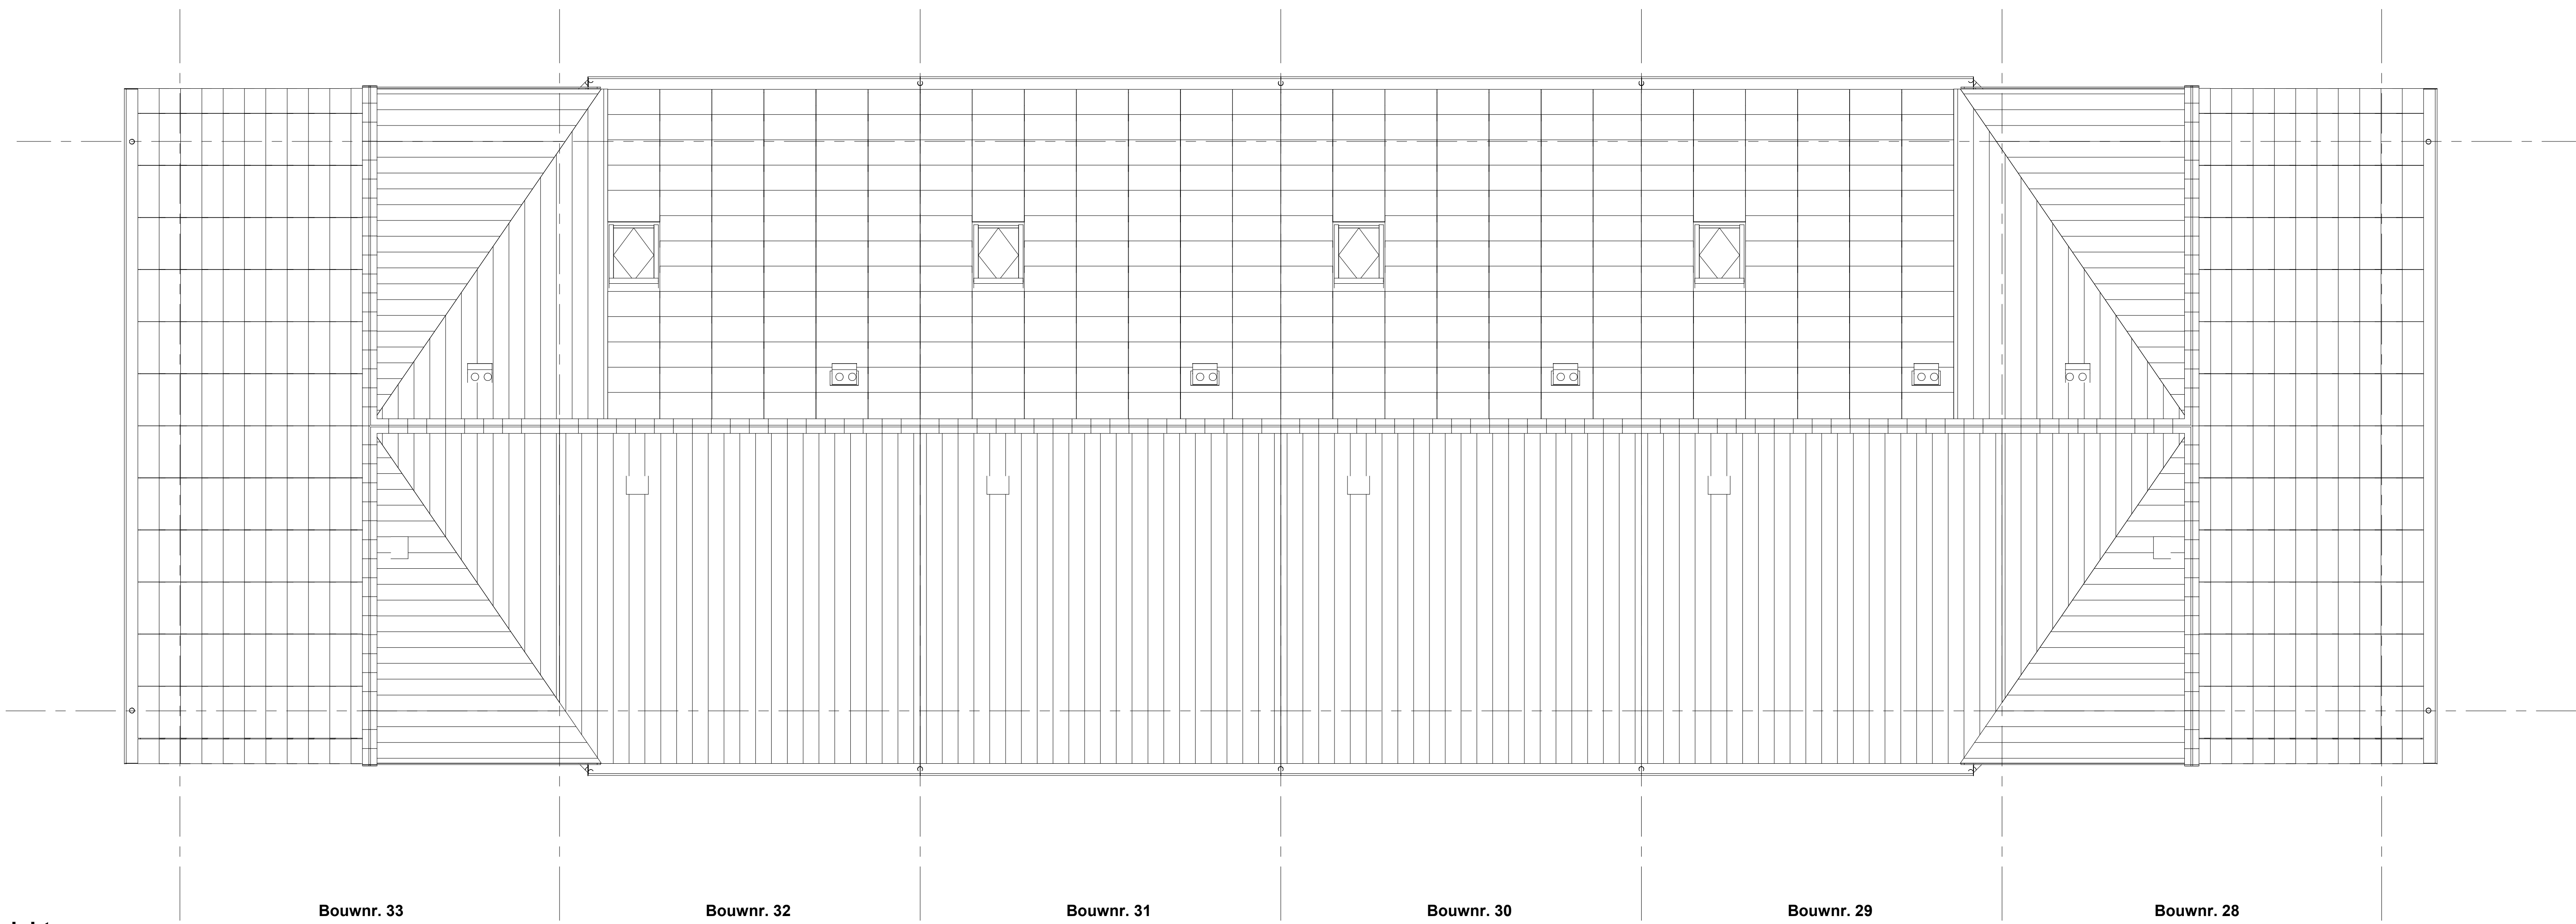

Renvooi installaties


- Aansluitpunt wordt bedraad met een combi kabel, afgemonteerd is een kopersopple
- Wandcontactdoos, perleer, 2x230V tlv formul
- Armatuur aansluiting aan buitenzijde woning, op wand, excl. armatuur
- Schiel deurbe
- Centraaldoos tlv verlichting
- Druckpunt deurbe
- Aansluitpunt tlv armatuur op wand
- Rookmelder, optisch op lichtnet conform NEN 2555
- Schakelaar, 1-polig
- Schakelaar, wissel
- Wandcontactdoos 1-voudig met beschermingscontact, verhoogde aanrakingsveiligheid
- Wandcontactdoos 2-voudig met beschermingscontact, waterdicht
- Wandcontactdoos 2-voudig met beschermingscontact, verticaal, verhoogde aanrakingsveiligheid
- Wandcontactdoos 2-voudig met beschermingscontact, horizontaal, verhoogde aanrakingsveiligheid
- Aansluitpunt 1 fase, nul en beschermingscontact, pv-install bedraad
- Omvormer PV-installatie
- PV-panelen in dakvlak cm 'dunminier' als spijling tussen de PV-panelen en als randafwerking, aantal en positie kan afwijken van tekening
- opstelplaats elektrische radiator
- inbaaspunt installaties
- afraagpunt installaties

Renvooi Bouwkundig

- houden kolom
- kopconstructie
- reductie dak veranda
- verlaagd plafond 2350+vl
- knipstuk
- WM = opstelplaats wasmachine
WC = opstelplaats wastoilet
- HWA
- harnelwaterafvoer
- draal knip riem
- knip riem
- optioneel baal
- douchehoek
- hoekfontein
- wastafel
- opstelplaats
cistern installatie
- Entree symbol

* maatvoering op de tweede verdieping onder het schuine dak, is gemeten vanaf 1500 + vloer.

Situatie

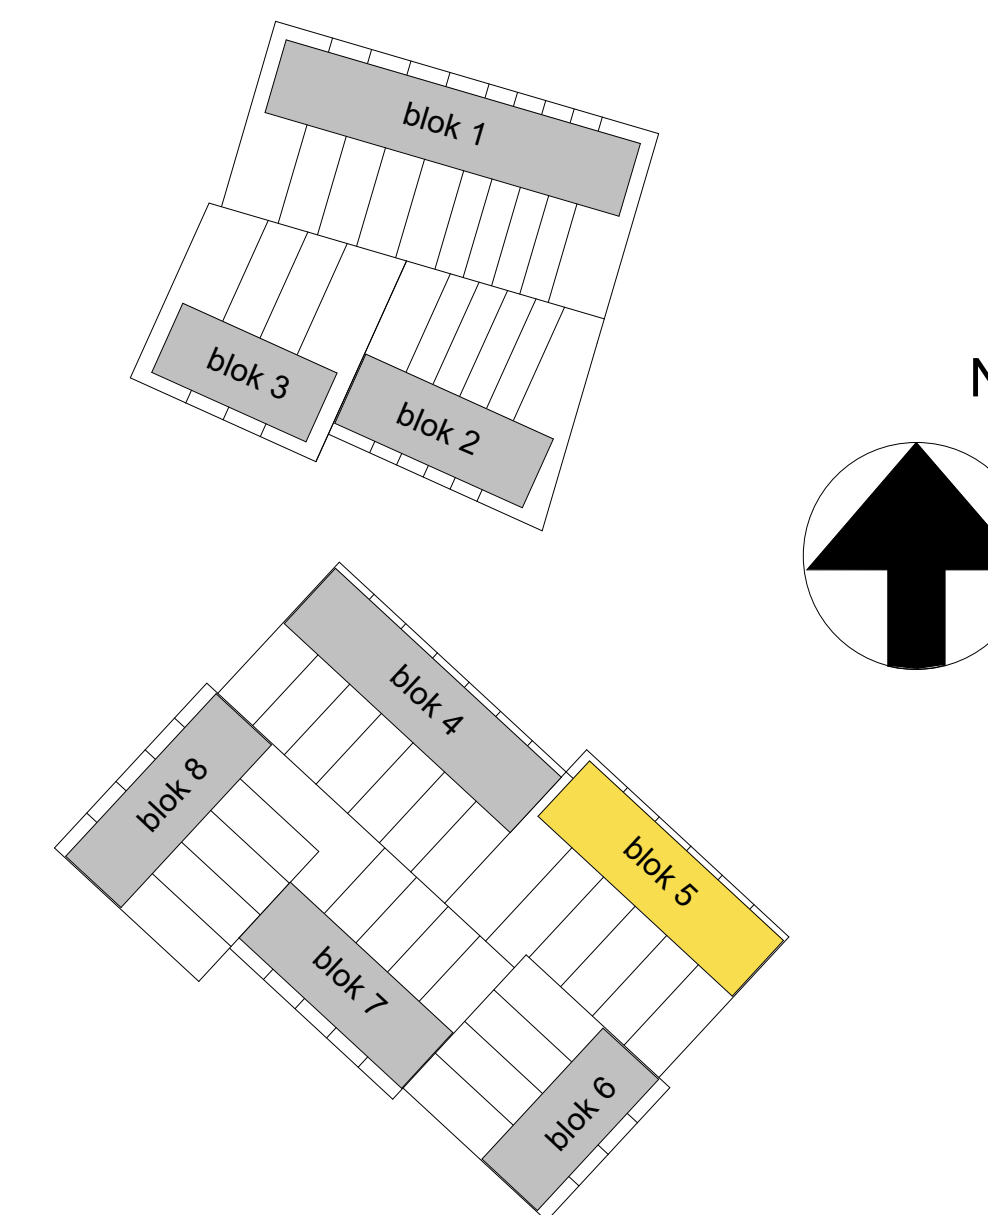


Projectnaam: **Borg & Buiten Fase 1 - 47 woningen**
Projectlocatie: **Culemborg**
Projectnr.: **G.105947**
Opdrachtgever: **Heijmans**
Architect: **Architectenbureau Visser en Bouwman**
Projectfase: **verkooptekering**
Onderwerp: **Blok 5 plattengronden**

heijmans
Formaat: A0
Schaal: 1:50
Datum: 30-10-2022
Getek.: **Author**
Tekeningnr.: **VK-5.102**




Begane grond

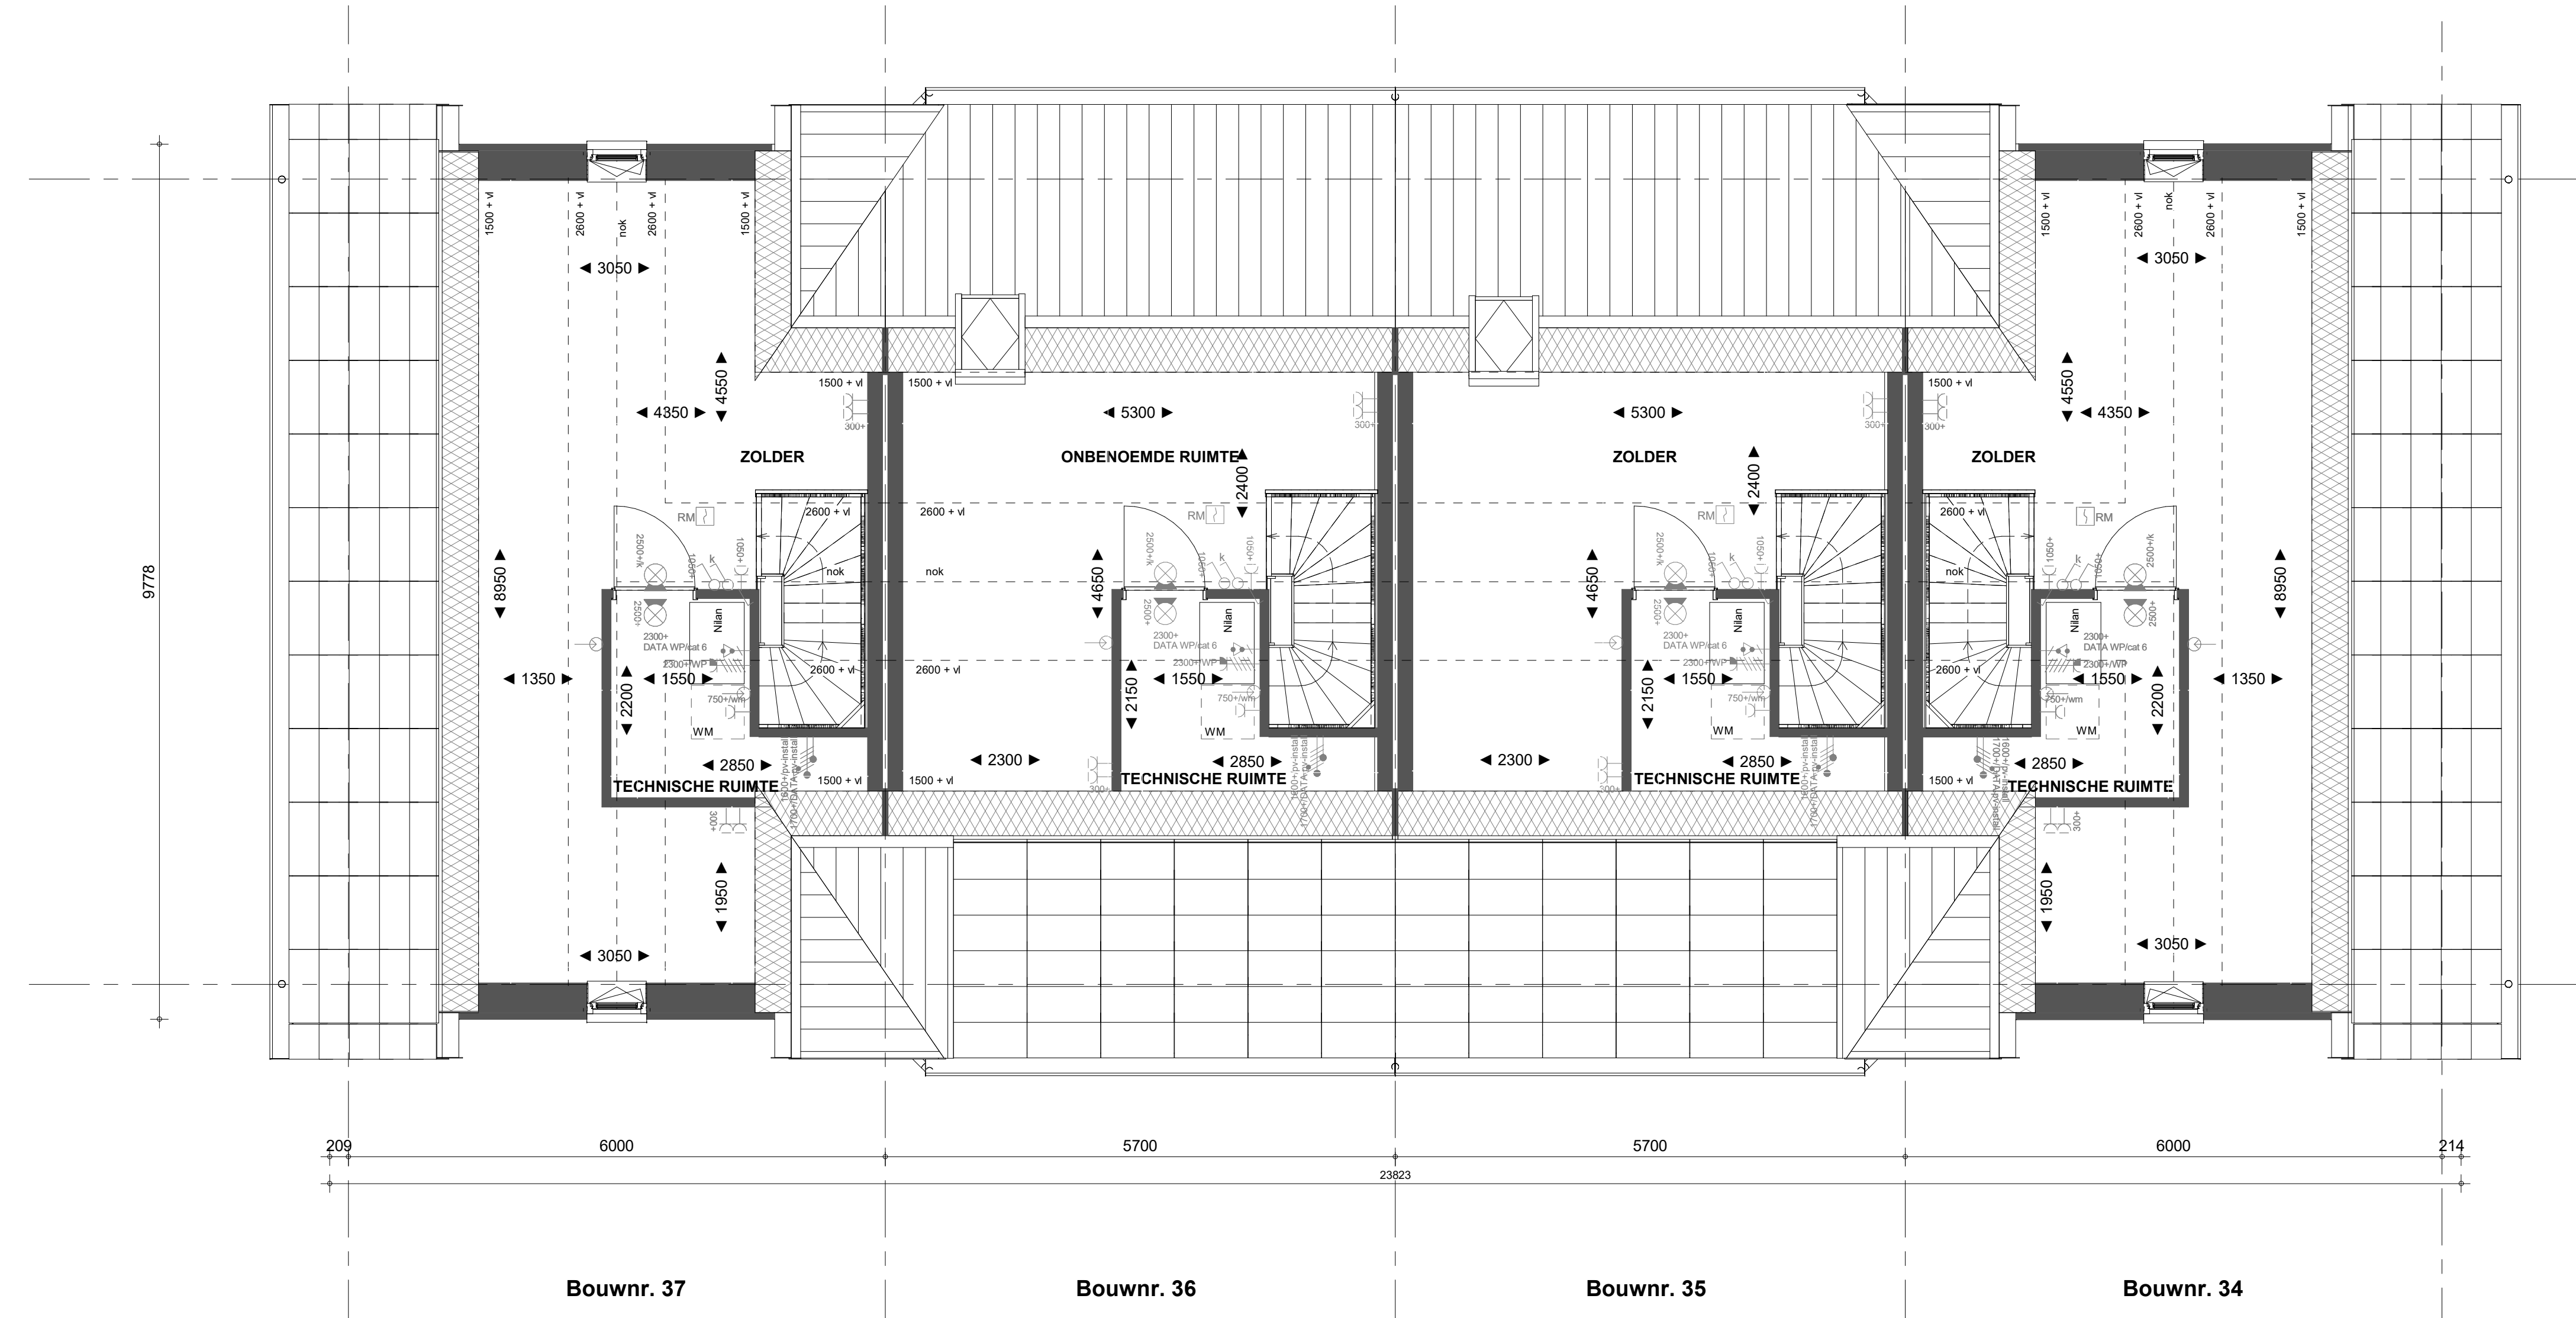


Tweede verdieping



Eerste verdieping

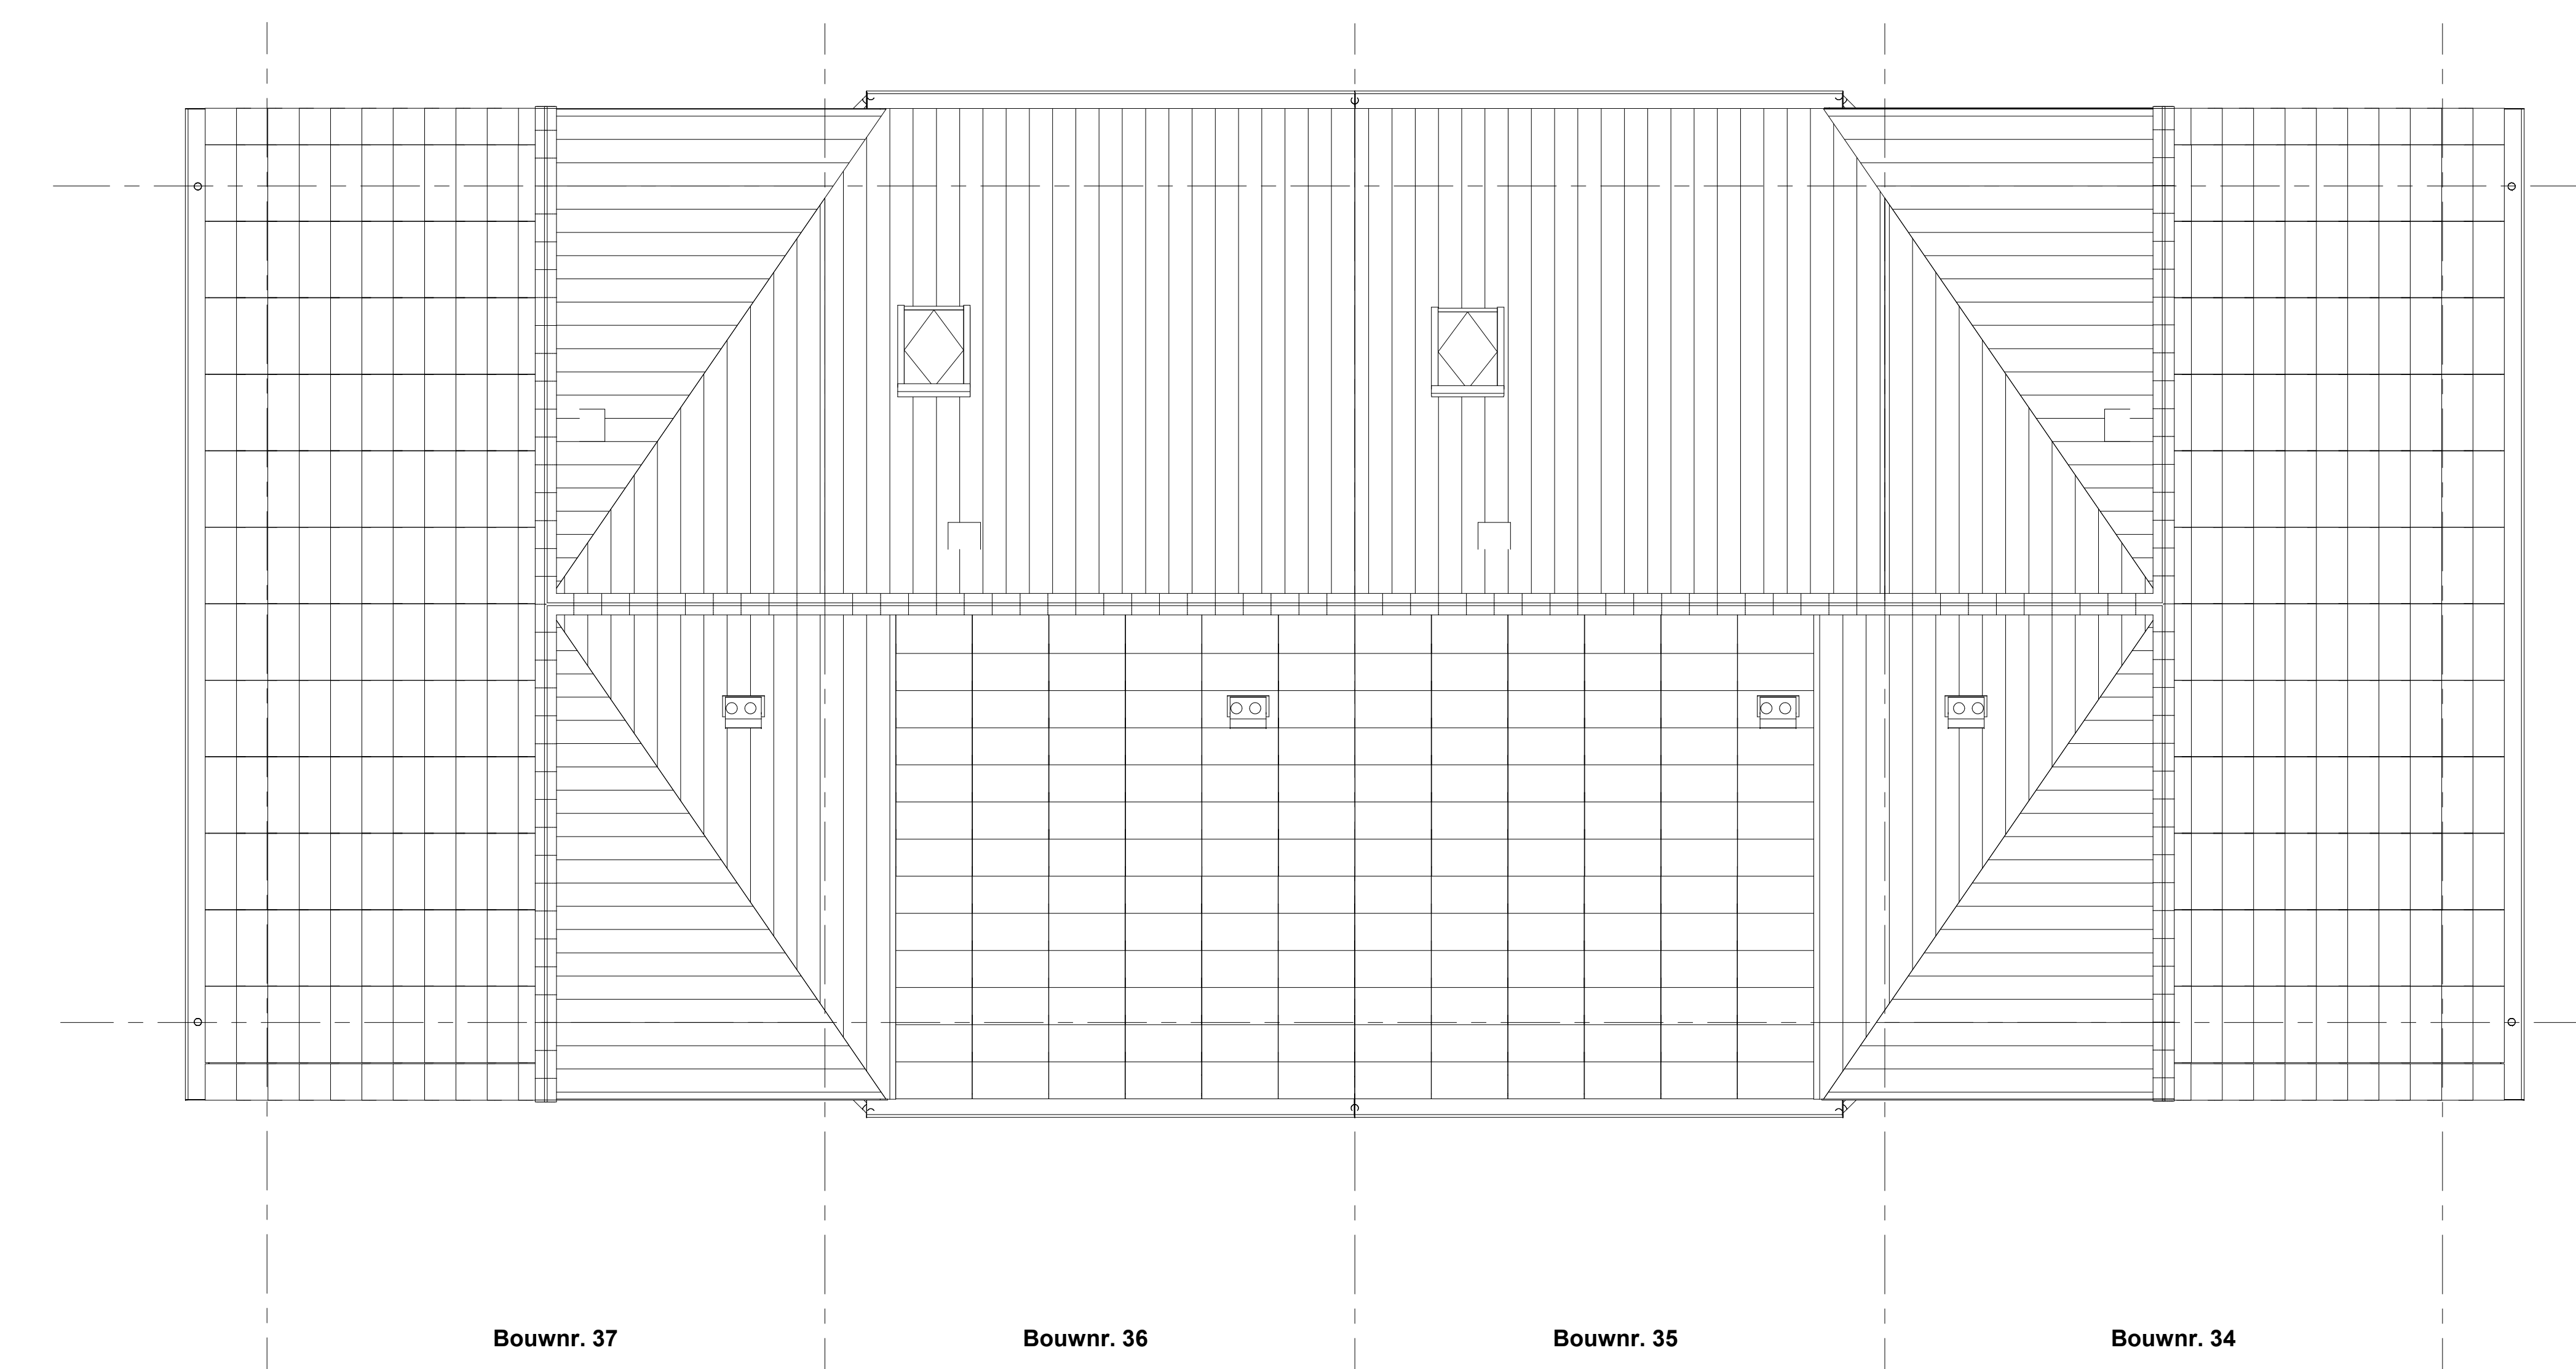

Dakaanzicht

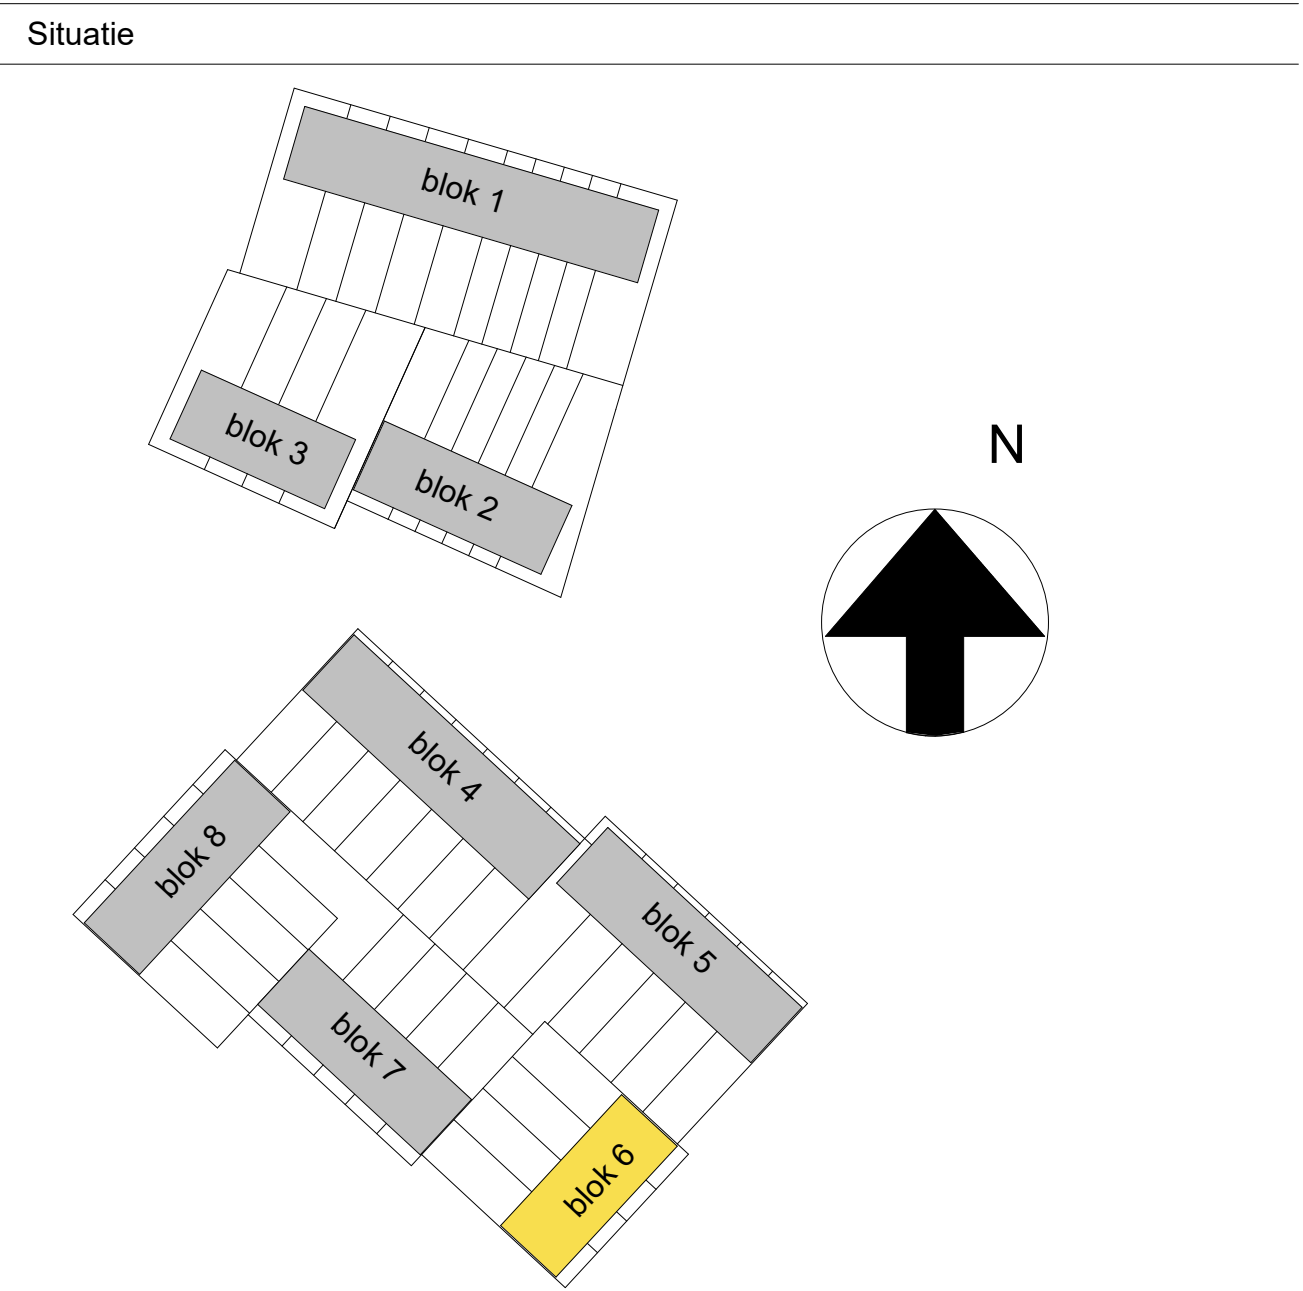

Renvooi installaties	
	Aansluitpunt wordt bedraad met een combi kabel, algemeen is een kopersnede
	Wandcontactdoos, perlex, 2x230V tlv fornuis
	Armatuur aansluiting aan buitenzijde woning, op wand, excl. armatuur
	Schel deurbel
	Centraaldoos tlv verlichting
	Drukknop deurbel
	Aansluitpunt tlv armatuur op wand
	Rookmelder, optisch-rop lichtreus conform NEN 2555
	Schakelaar, 1-polig
	Schakelaar, wissel
	Wandcontactdoos 1-voudig met beschermingscontact, verhoogde aanrakingsveiligheid
	Wandcontactdoos 2-voudig met beschermingscontact, waterdicht
	Wandcontactdoos 2-voudig met beschermingscontact, horizontaal, verhoogde aanrakingsveiligheid
	Aansluitpunt 1 fase, nul en beschermingscontact, p.v.-installatie
	Omvormer PV-installatie
	PV-panelen in dakvlak i.c.m. 'dummies' als opvulling tussen de PV-panelen en als randafwerking, aantal en positie kan afwijken van tekening
	opsteleplaats elektrische radiator
	inbaspunt installaties
	afzigtspunt installaties

Renvooi Bouwkundig	
	houten kozijn
	kapconstructie
	sedumdak versand
	verlaagd plafond 2280-vl
	knopbalk
	WM = opsteleplaats waarmachine
	HVA = opsteleplaats waarmachine
	dak kip raam
	kip raam
	optioneel bad
	douchehoek
	horefontein
	wastafel
	opsteleplaats dakraad installatie
	Entree symbol

* maatvoering op de tweede verdieping onder het schuine dak, is gemeten vanaf 1500 + vloer.

Projectnaam: **Borg & Buiten Fase 1 - 47 woningen**
Projectlocatie: **Culemborg**
Projectnr.: **G.105947**
Opdrachtgever: **Heijmans**
Architect: **Architectenbureau Visser en Bouwman**
Projectfase: **verkooptekering**
Onderwerp: **Blok 6 - plattegronden**

heijmans
Formaat: A0
Schaal: 1:50
Datum: 30-10-2022
Calek.: sek
Tekeningnr.: **VK-6.101**