




bouwnr. 36

bouwnr. 35

bouwnr. 34

bouwnr. 37

Vorgevel

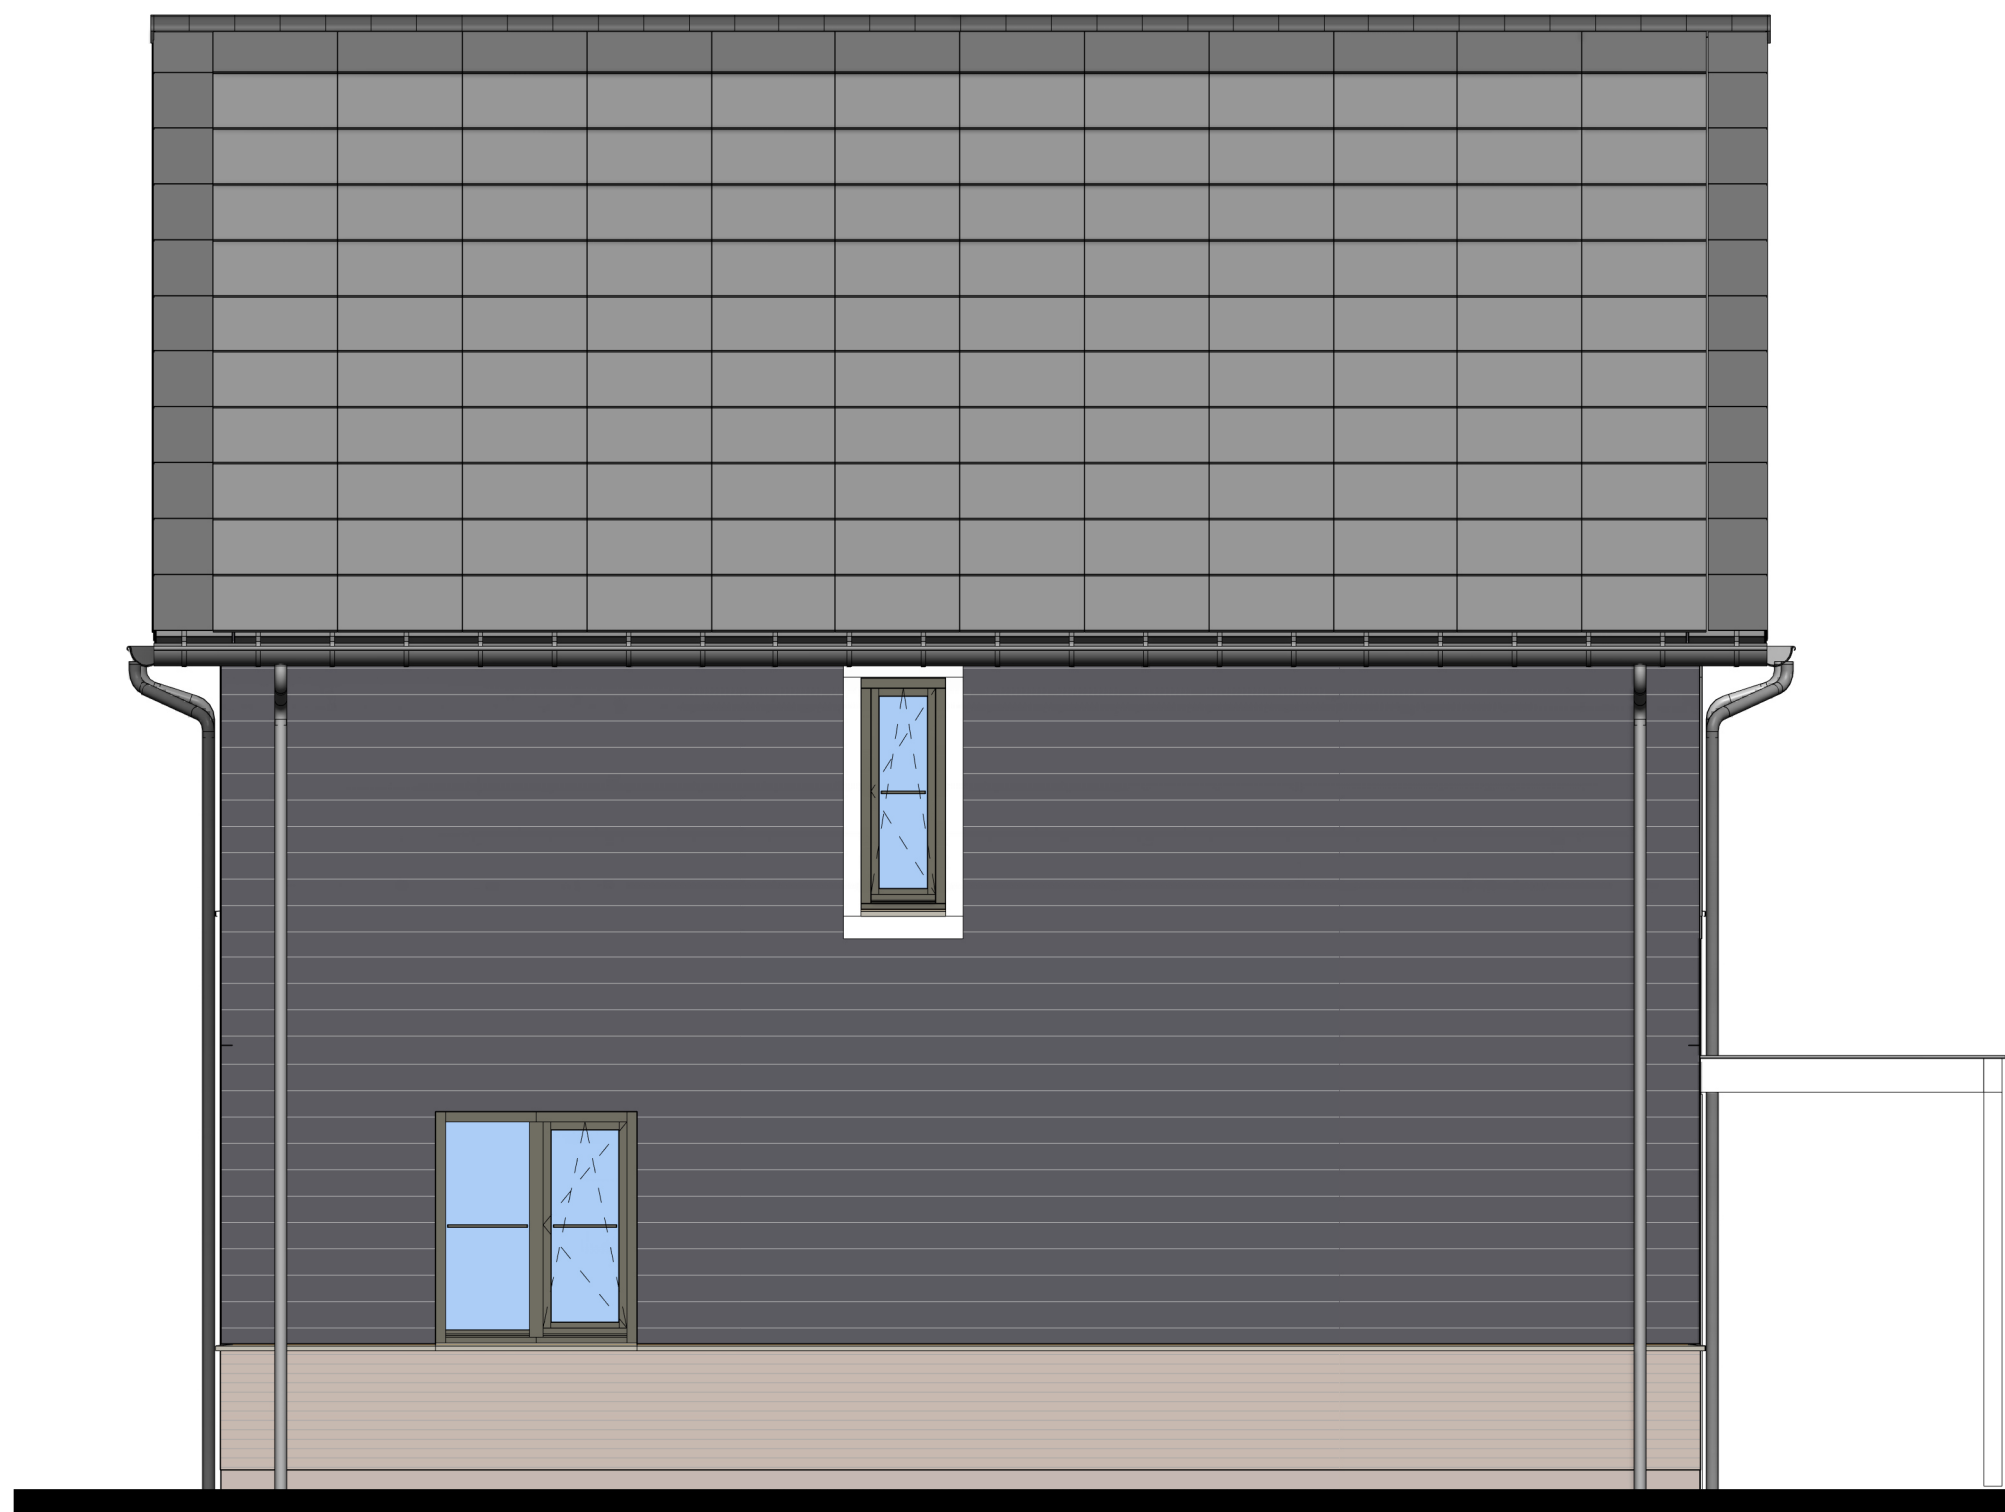

bouwnr. 37

Linkergevel




bouwnr. 35

bouwnr. 36

bouwnr. 37

bouwnr. 34

Achtergevel

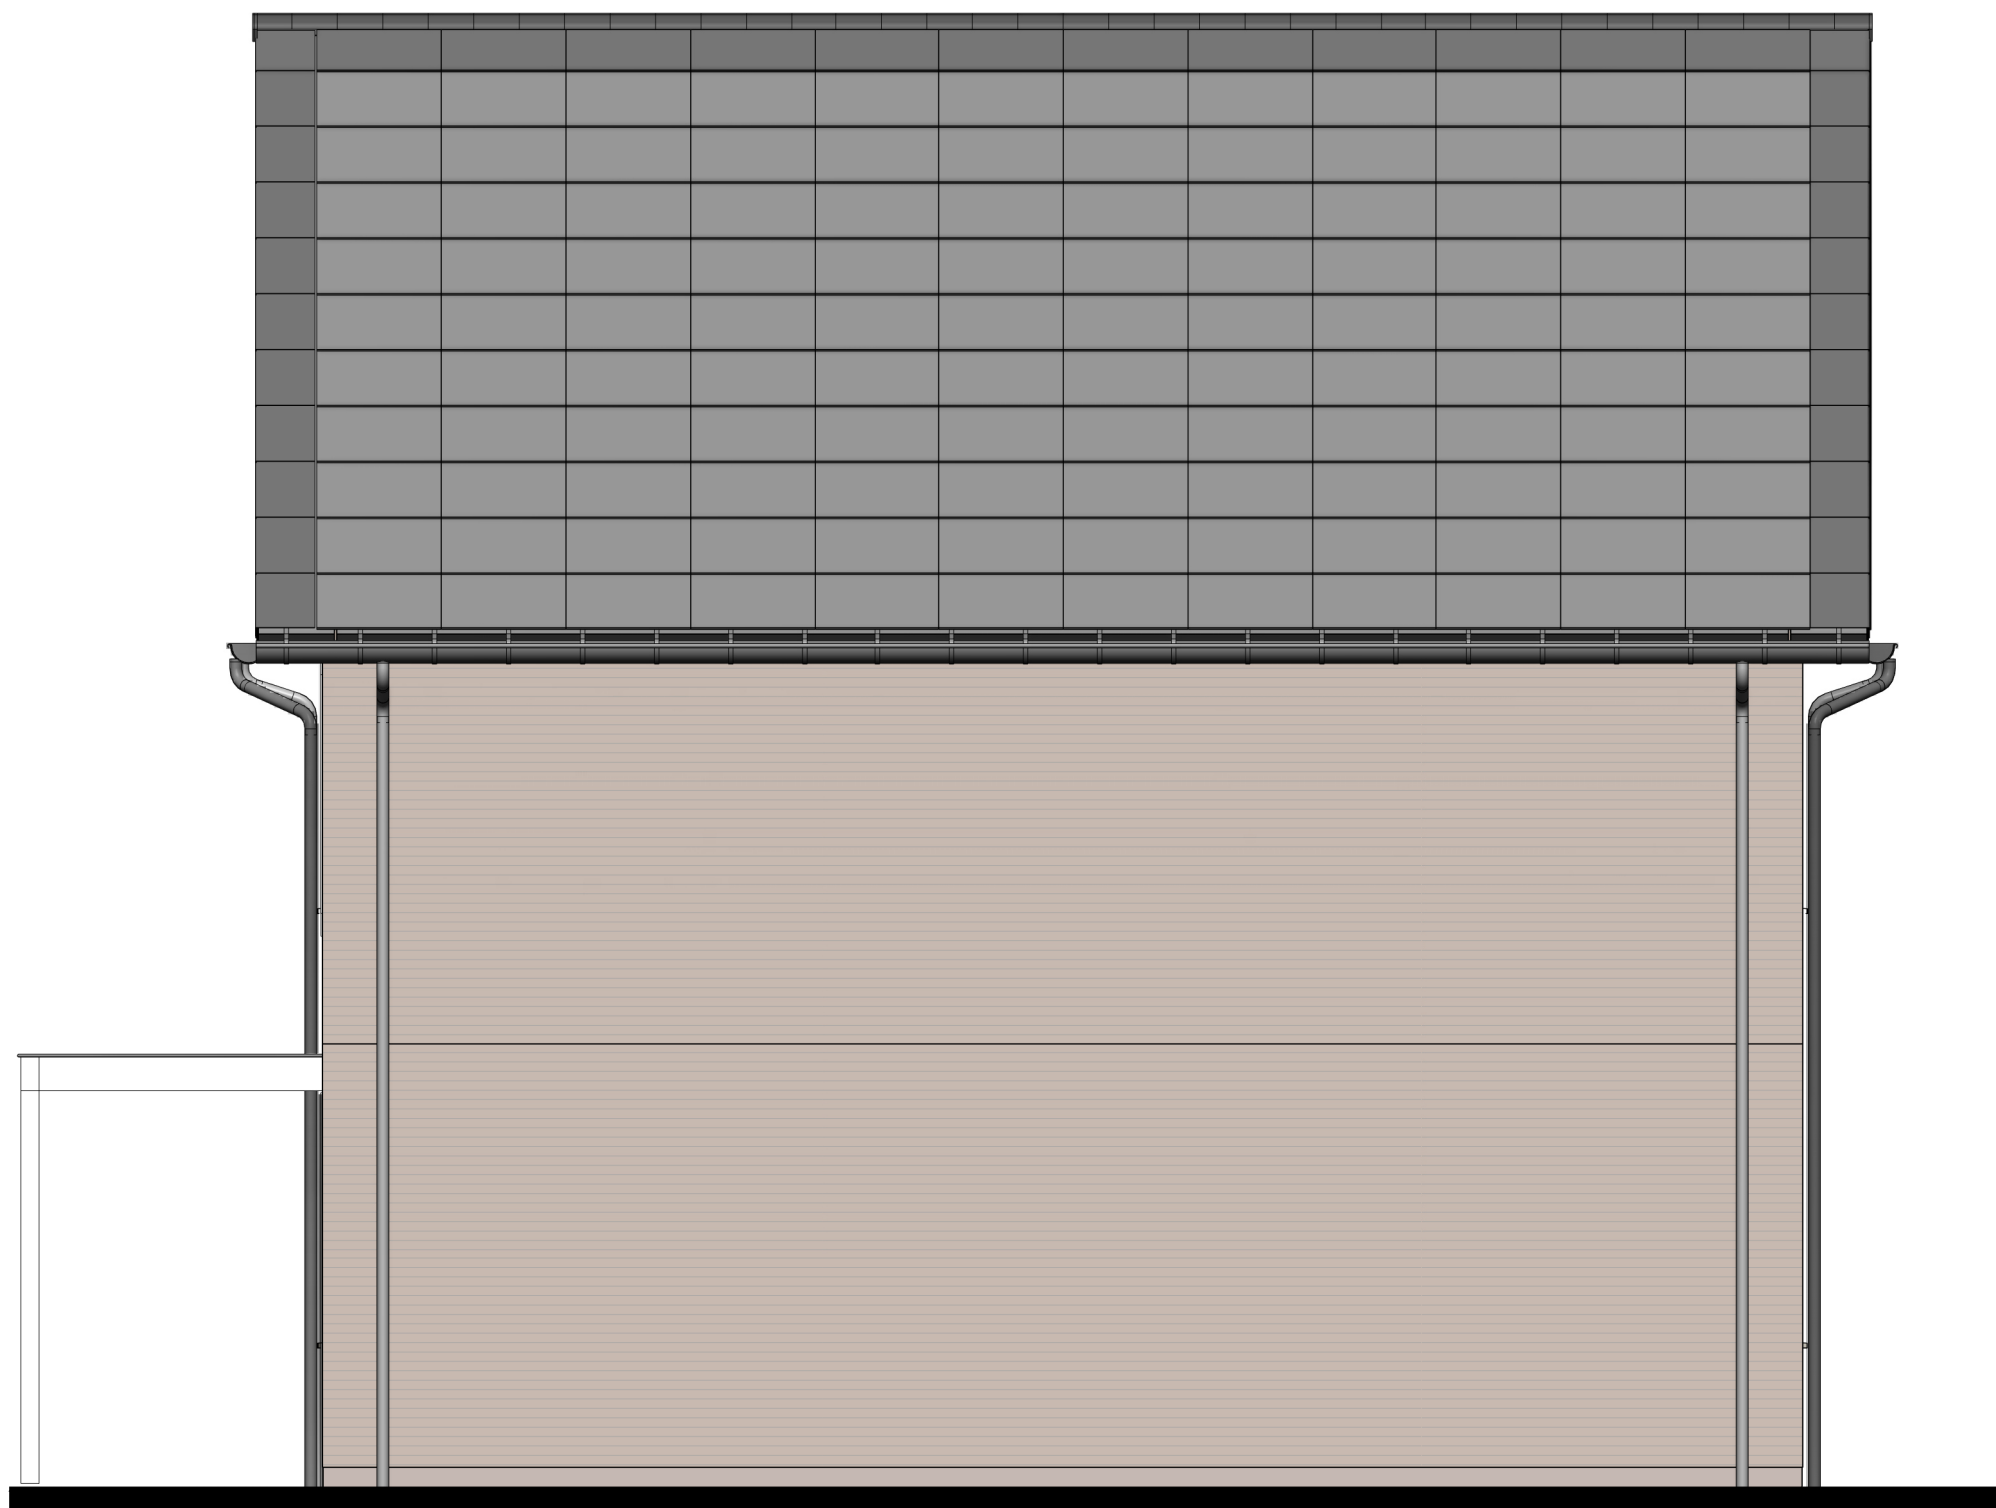

bouwnr. 34

Rechtergevel

Projectnaam: **Borg & Buiten Fase 1 - 47 woningen**
Projectlocatie: **Culemborg**
Projectnr.: **G.105947**

Opdrachtgever: **Heijmans**
Architect: **Architectenbureau Visser en Bouwman**
Projectfase: **verkooptekering**
Onderwerp: **Blok 6 - aanzichten**

heijmans

Formaat: A0
Schaal: 1 : 50
Datum: 30-10-2022
Oetek.: sek


VK-6.102




Begane grond




Eerste verdieping

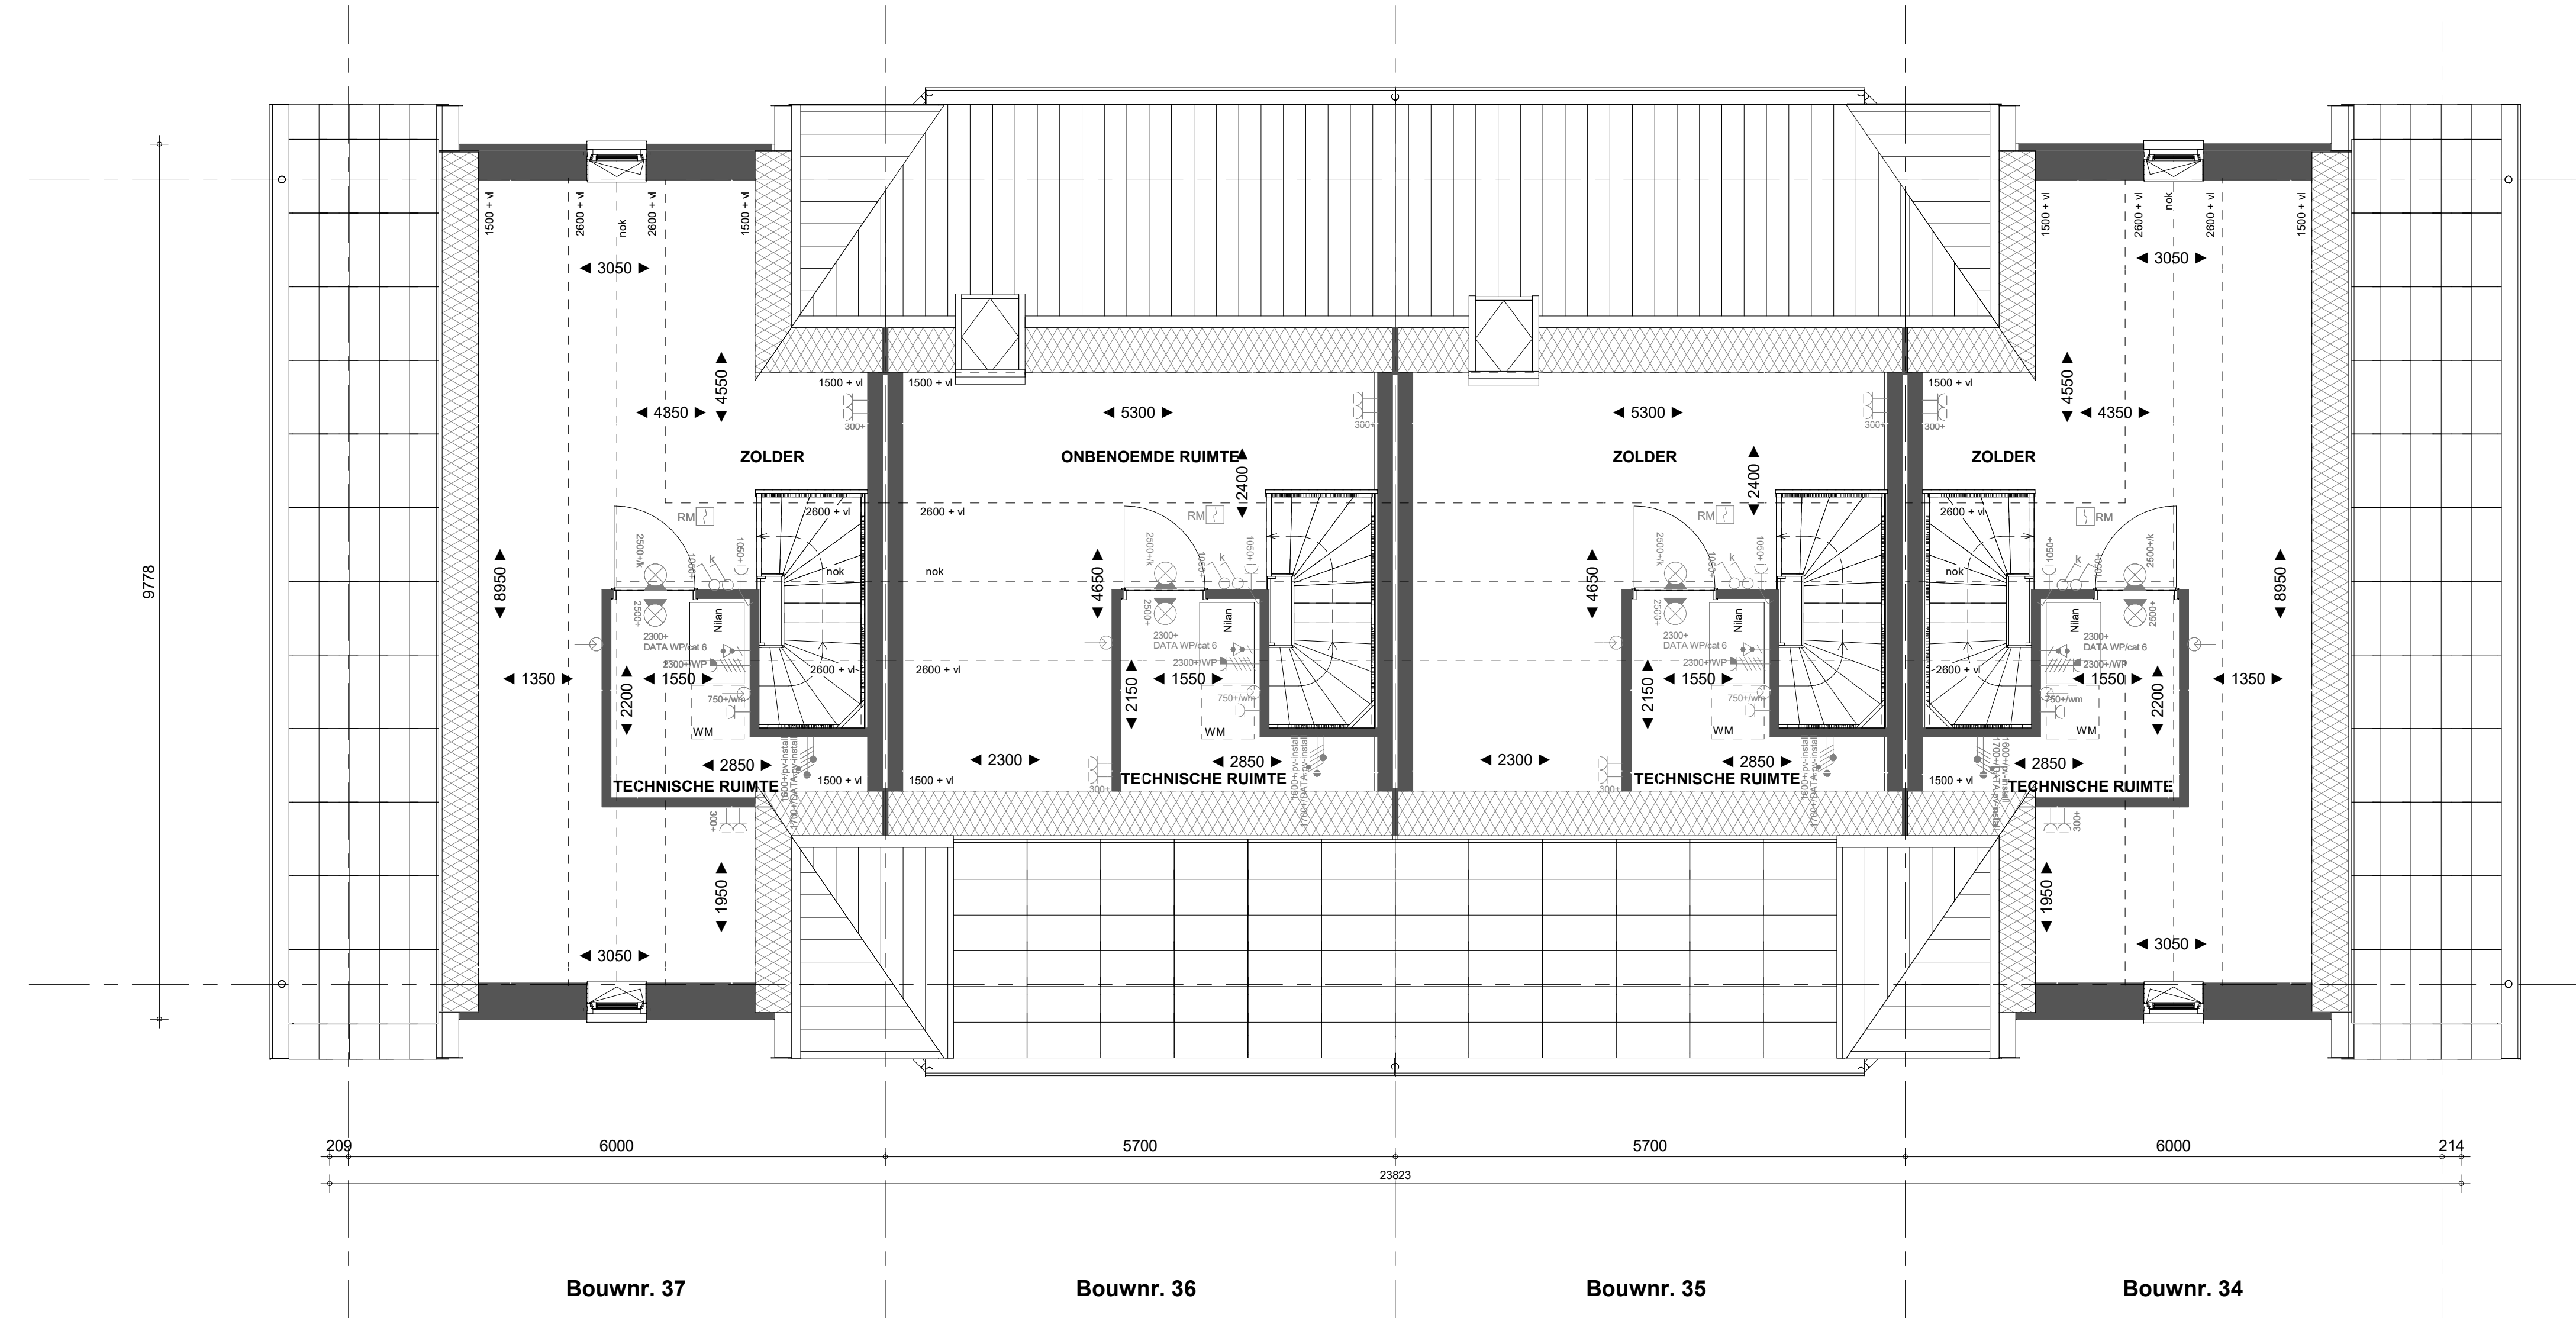

Tweede verdieping

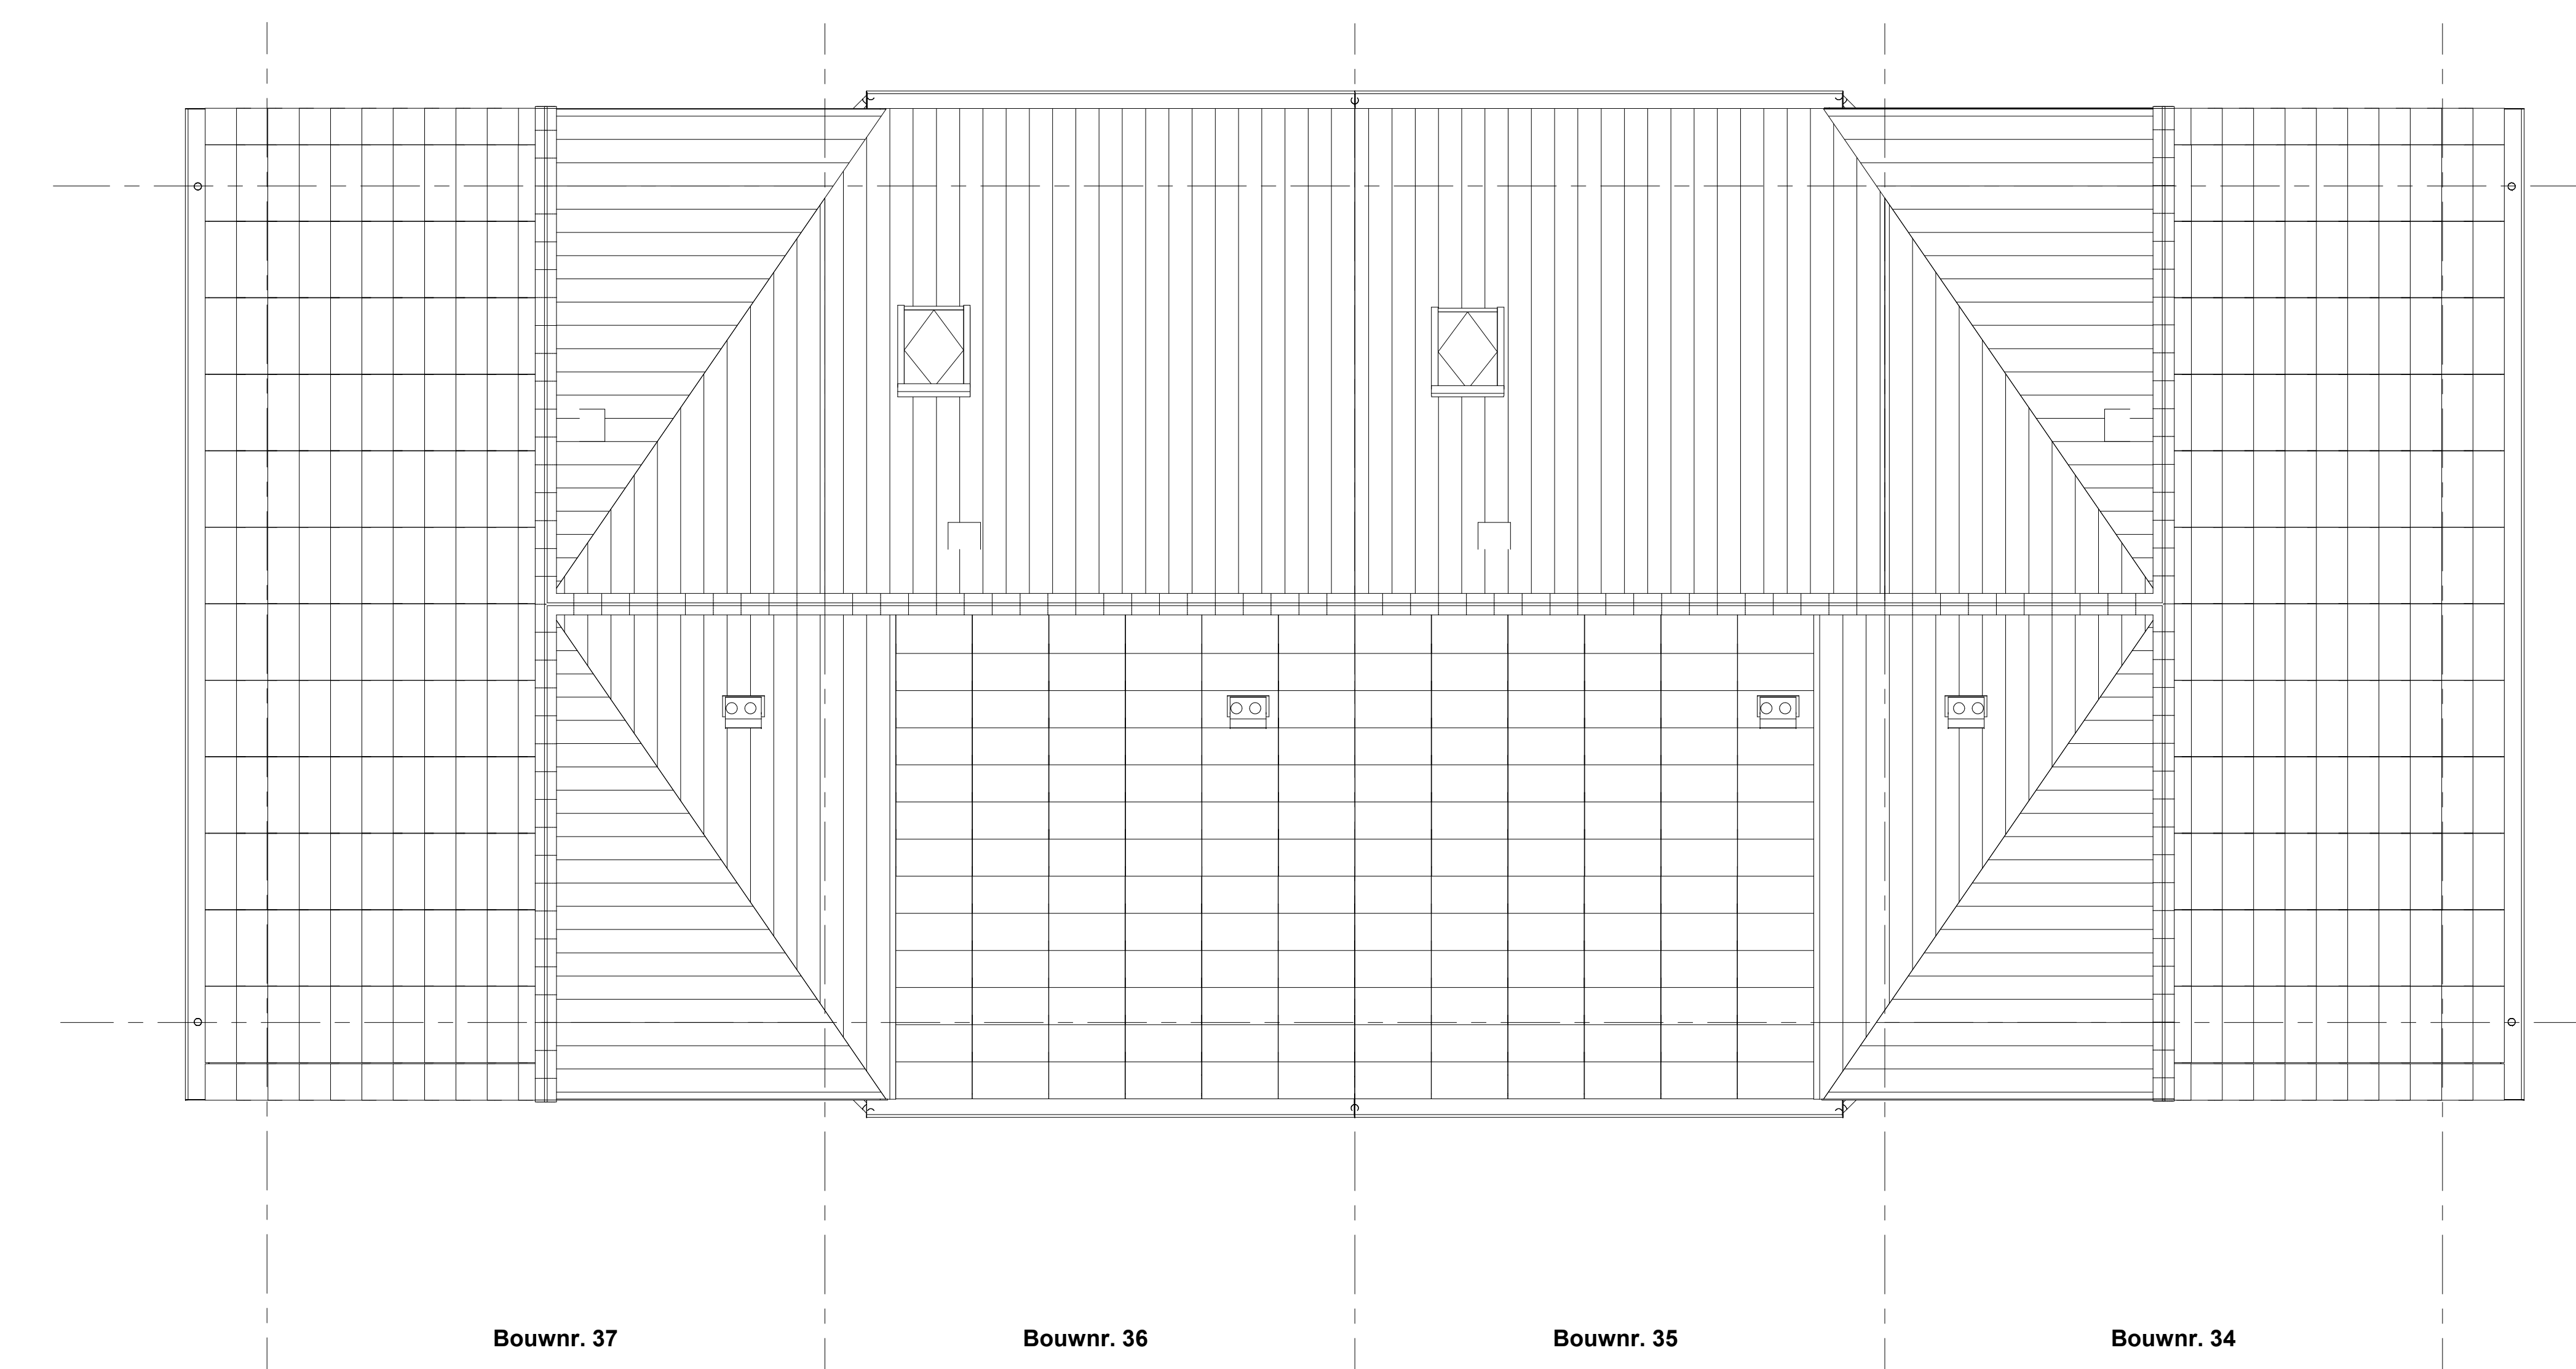

Dakaanzicht

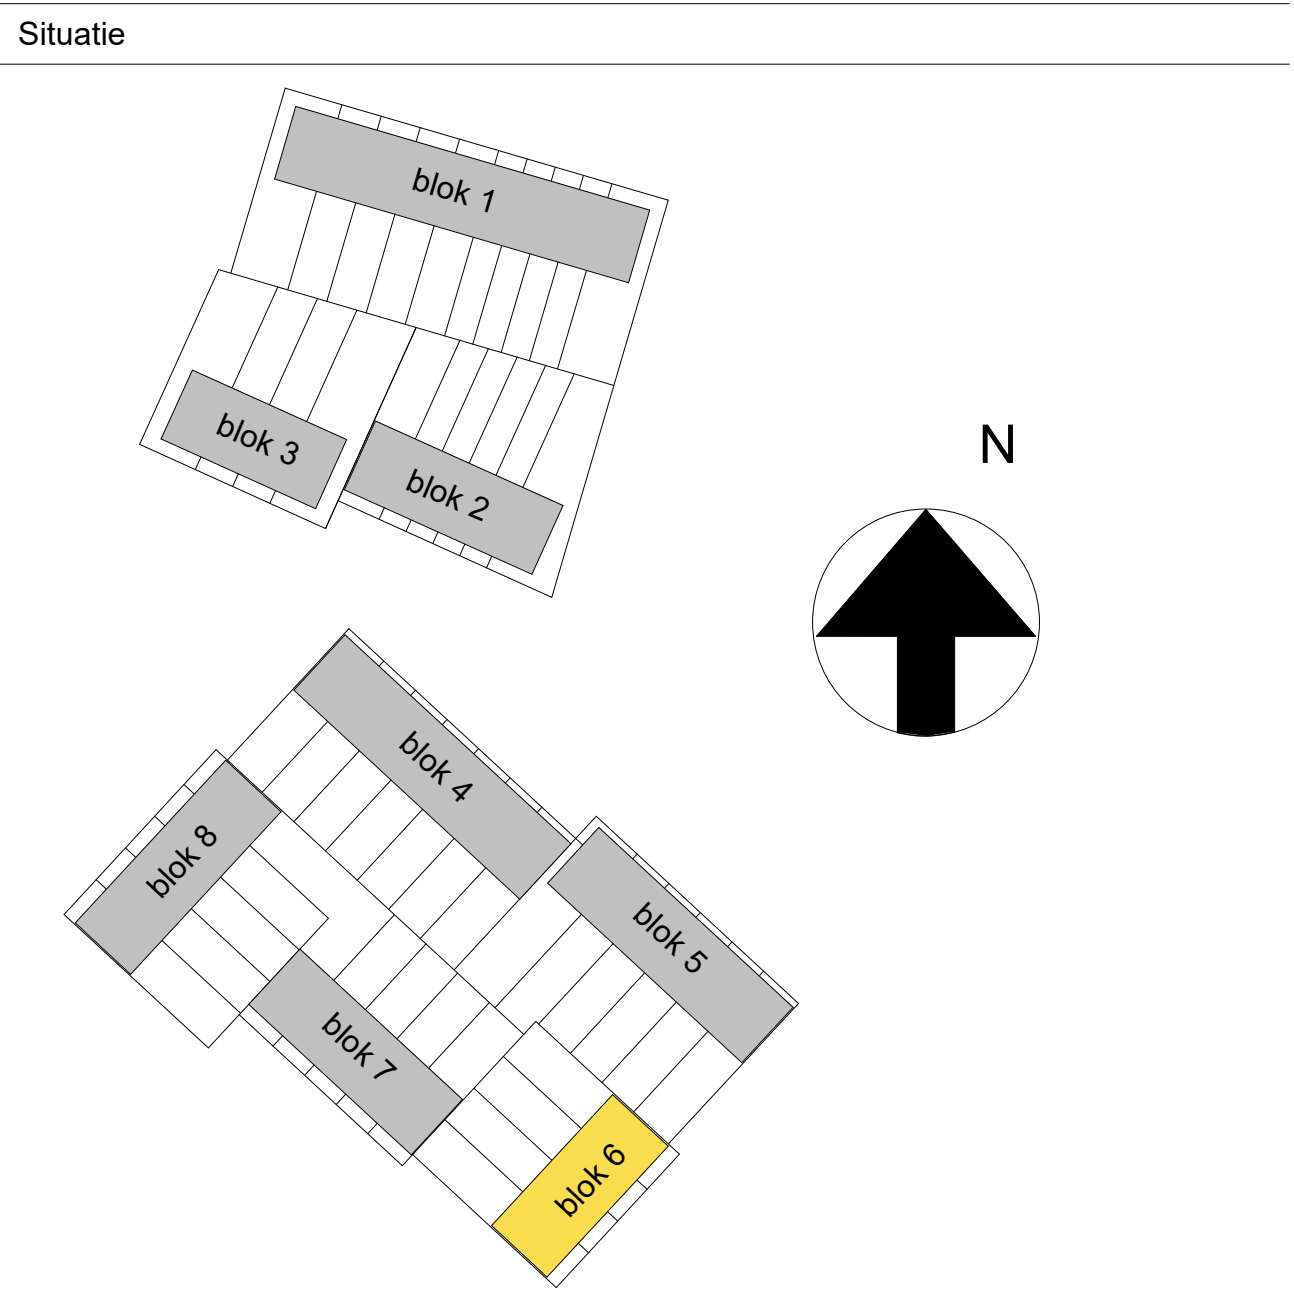

Renvooi installaties	
	Aansluitpunt wordt bedraad met een combi kabel, algemeen is een kopersnede
	Wandcontactdoos, perilex, 2x230V tlv fornuis
	Armatuur aansluiting aan buitenzijde woning, op wand, excl. armatuur
	Schel deurbel
	Centraaldoos tlv verlichting
	Drukknop deurbel
	Aansluitpunt tlv armatuur op wand
	Rookmelder, optisch-rop lichtreus conform NEN 2555
	Schakelaar, 1-polig
	Schakelaar, wissel
	Wandcontactdoos 1-voudig met beschermingscontact, verhoogde aanrakingsveiligheid
	Wandcontactdoos 2-voudig met beschermingscontact, waterdicht
	Wandcontactdoos 2-voudig met beschermingscontact, horizontaal, verhoogde aanrakingsveiligheid
	Aansluitpunt 1 fase, nul en beschermingscontact, p.v.-installatie
	Omvormer PV-installatie
	PV-panelen in dakvlak i.c.m. 'dummies' als opvulling tussen de PV-panelen en als randafwerking, aantal en positie kan afwijken van tekening
	opsteleplaats elektrische radiator
	inbaspunt installaties
	afzigtspunt installaties

Renvooi Bouwkundig	
	houten kozijn
	kapconstructie
	sedumbak veranda
	verlaagd plafond 2280-vl
	knopbalk
	WM = opsteleplaats waarmachine WD = opsteleplaats wasdroger
	hervatwaterfor
	dak kop raam
	kop raam
	optioneel bad
	douchehoek
	horefontein
	wastafel
	opsteleplaats dakraad installatie
	Entree symbol

* maatvoering op de tweede verdieping onder het schuine dak, is gemeten vanaf 1500 + vloer.

Projectnaam: **Borg & Buiten Fase 1 - 47 woningen**
Projectlocatie: **Culemborg**
Projectnr.: **G.105947**
Opdrachtgever: **Heijmans**
Architect: **Architectenbureau Visser en Bouwman**
Projectfase: **verkooptekering**
Onderwerp: **Blok 6 - plattegronden**

heijmans
Formaat: A0
Schaal: 1:50
Datum: 30-10-2022
Cetel.: sek
Tekeningnr.: **VK-6.101**