





Achtergevel

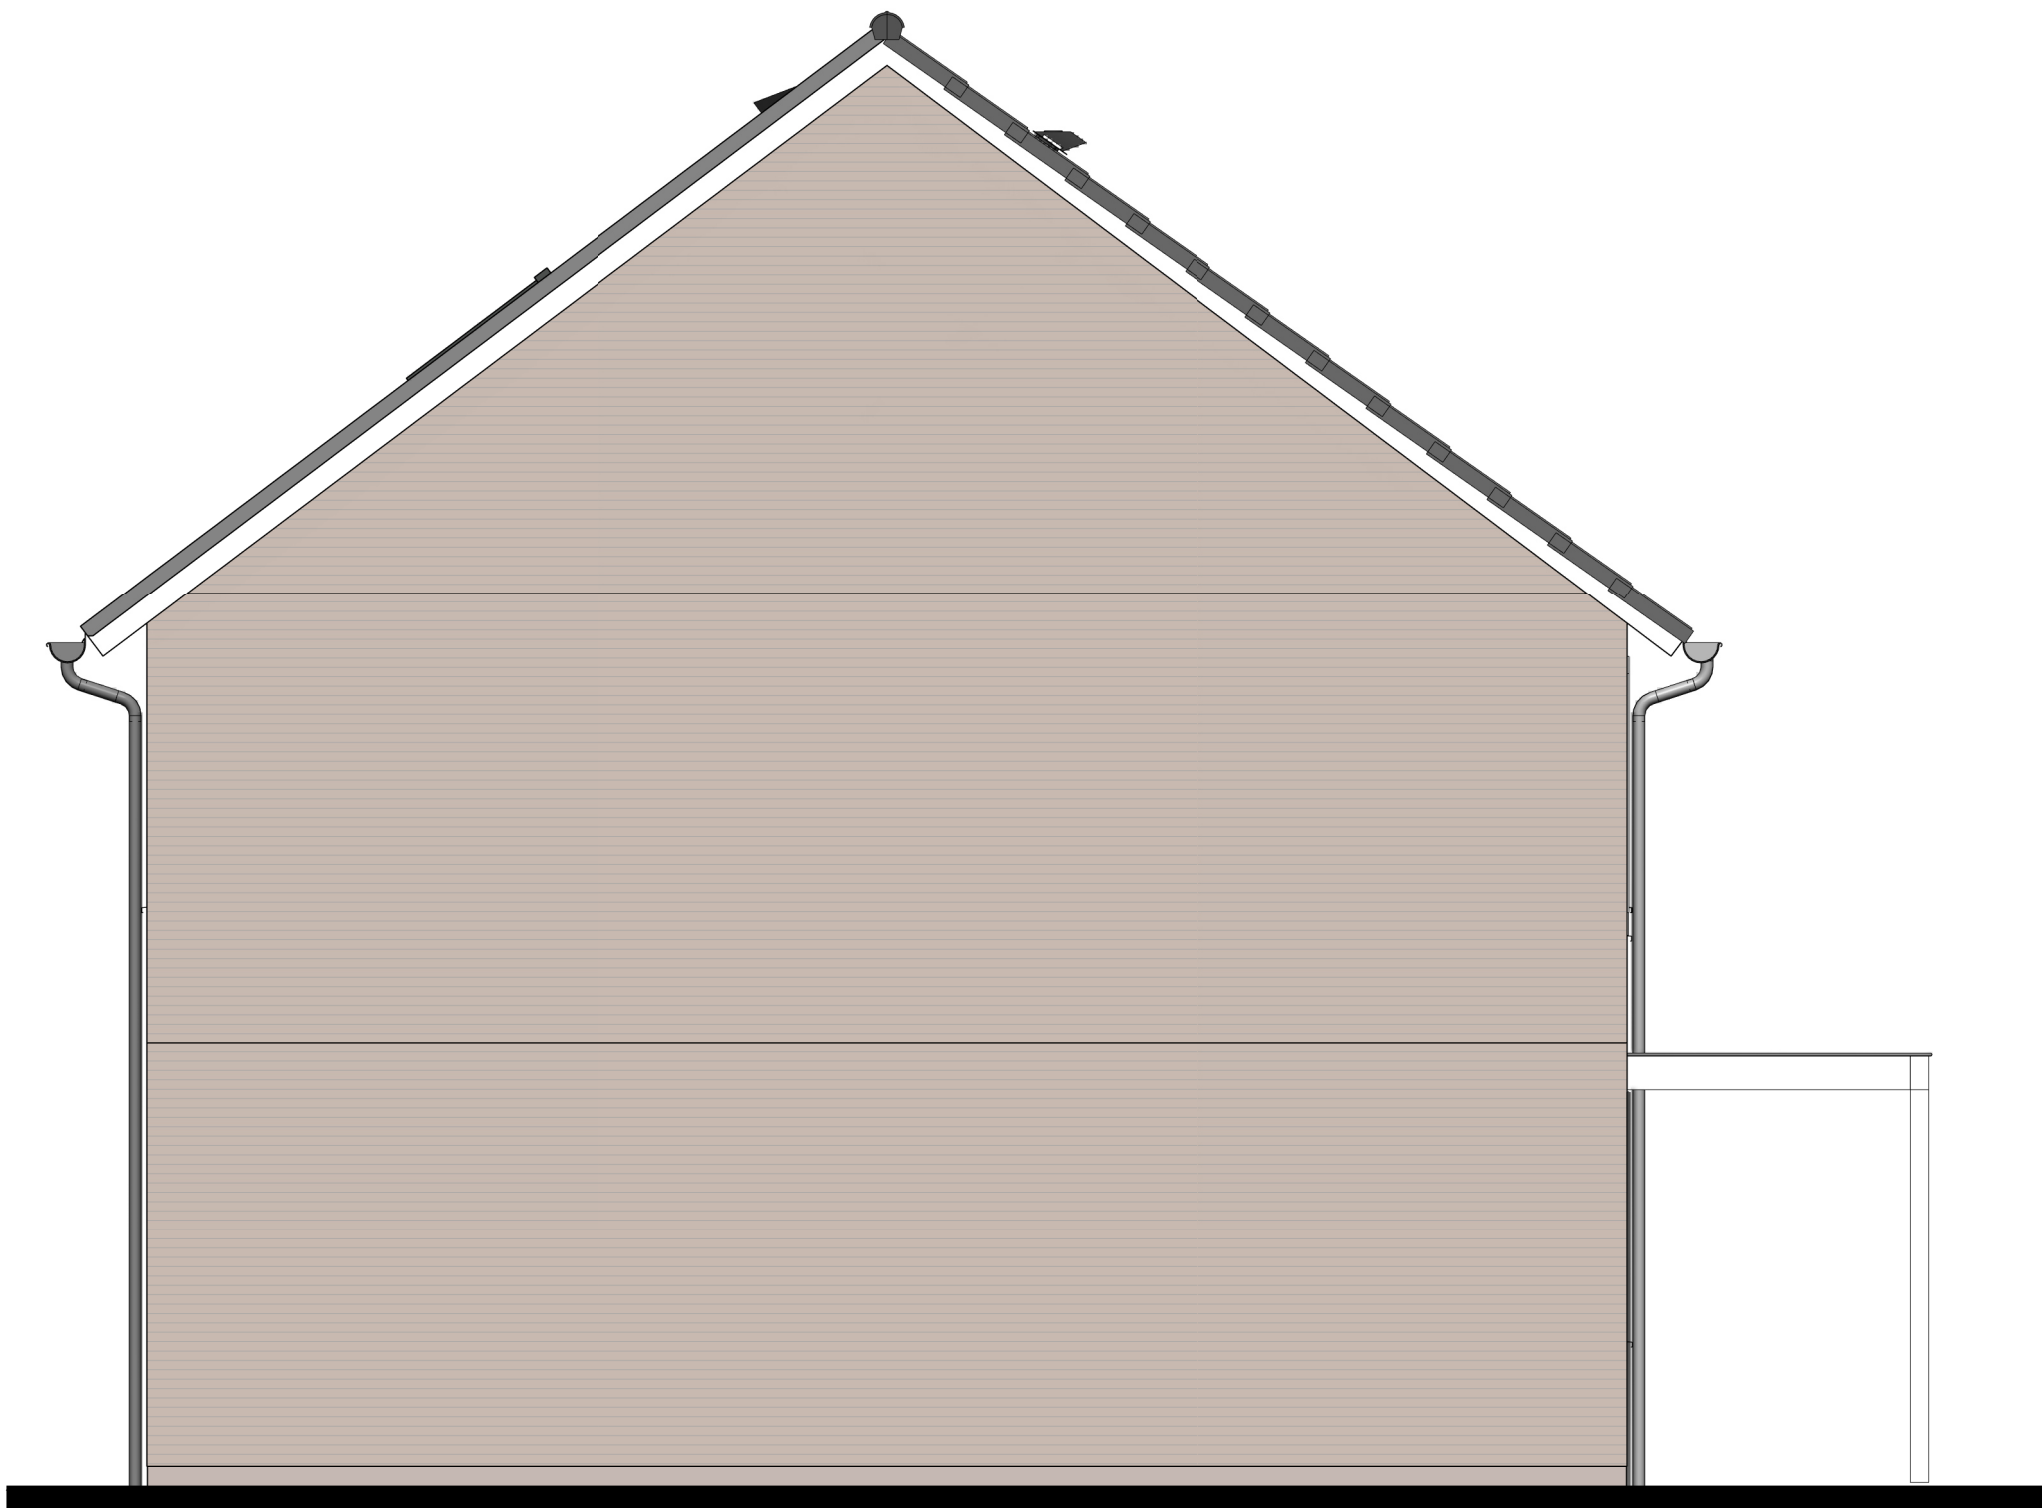

Linkergevel



Voorgevel

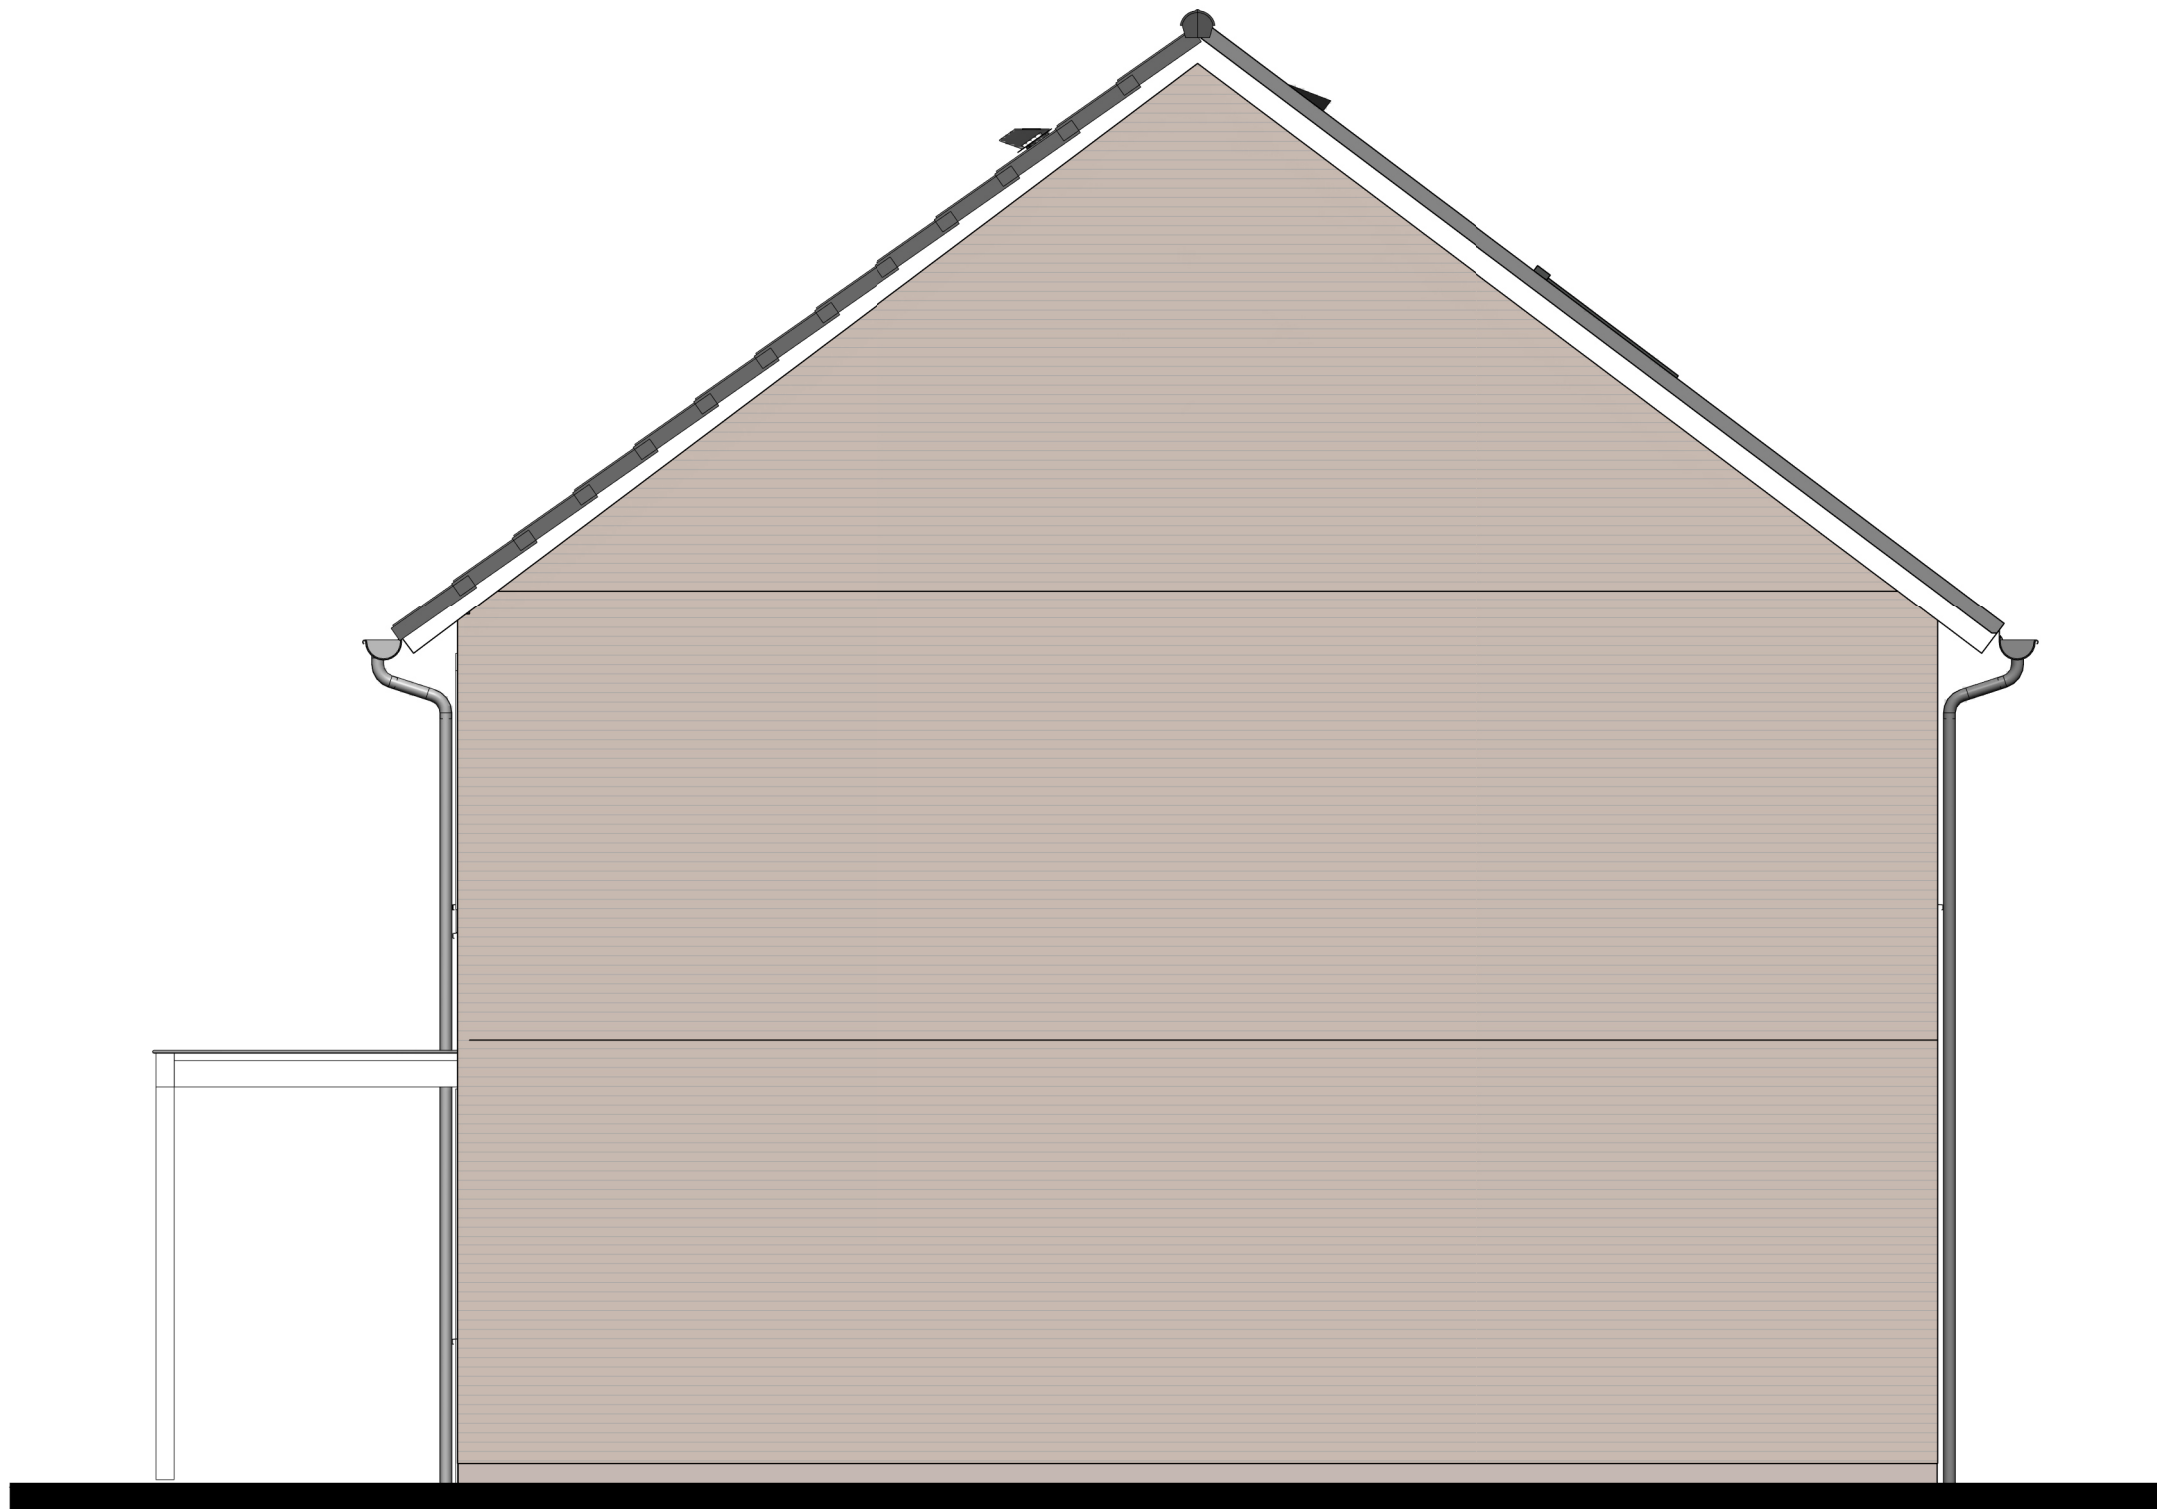

Rechtergevel



Begane grond



Eerste verdieping


Renvooi installaties

Aansluitpunt wordt bedraad met een combi kabel, afgemonteerd is een kopersopple
Wandcontactdoos, perlek, 2x230V tlv formis
Armatuur aansluiting aan buitenzijde woning, op wand, excl. armatuur
Schel deurbel
Centraaldoos tlv verlichting
Drakknop deurbel
Aansluitpunt tlv armatuur op wand
Rookmelder, optisch op lichtnet conform NEN 2555
Schakelaar, 1-polig
Schakelaar, wissel
Wandcontactdoos 1-voudig met beschermingscontact, verhoogde aanravingsveiligheid
Wandcontactdoos 2-voudig met beschermingscontact, waterdicht
Wandcontactdoos 2-voudig met beschermingscontact, verstaal, verhoogde aanravingsveiligheid
Wandcontactdoos 2-voudig met beschermingscontact, horizontaal, verhoogde aanravingsveiligheid
Aansluitpunt 1 fase, nul en beschermingscontact, pv-install bedraad
Omvormer PV-installatie
PV-panelen in dakvlak cm 'dummiel' als spijling tussen de PV-panelen en als randafwerking, aantal en positie kan afwijken van tekening
opstelplaats elektrische radiator
inbaaspunt installaties
afraagpunt installaties

Renvooi Bouwkundig

houten kolom
kopconstructie
gedurmdak veranda
verlaagd plafond 2350+vl
kruipruimte
WV = opstelplaats warmtepomp
WC = opstelplaats wastoege
HWA
dual klap raam
kap raam
optioneel baal
douchefoel
hoekfontein
wastafel
opstelplaats
cistern installatie
Entree symbol


* maatvoering op de tweede verdieping onder het schuine dak, is gemeten vanaf 1500 + vloer.

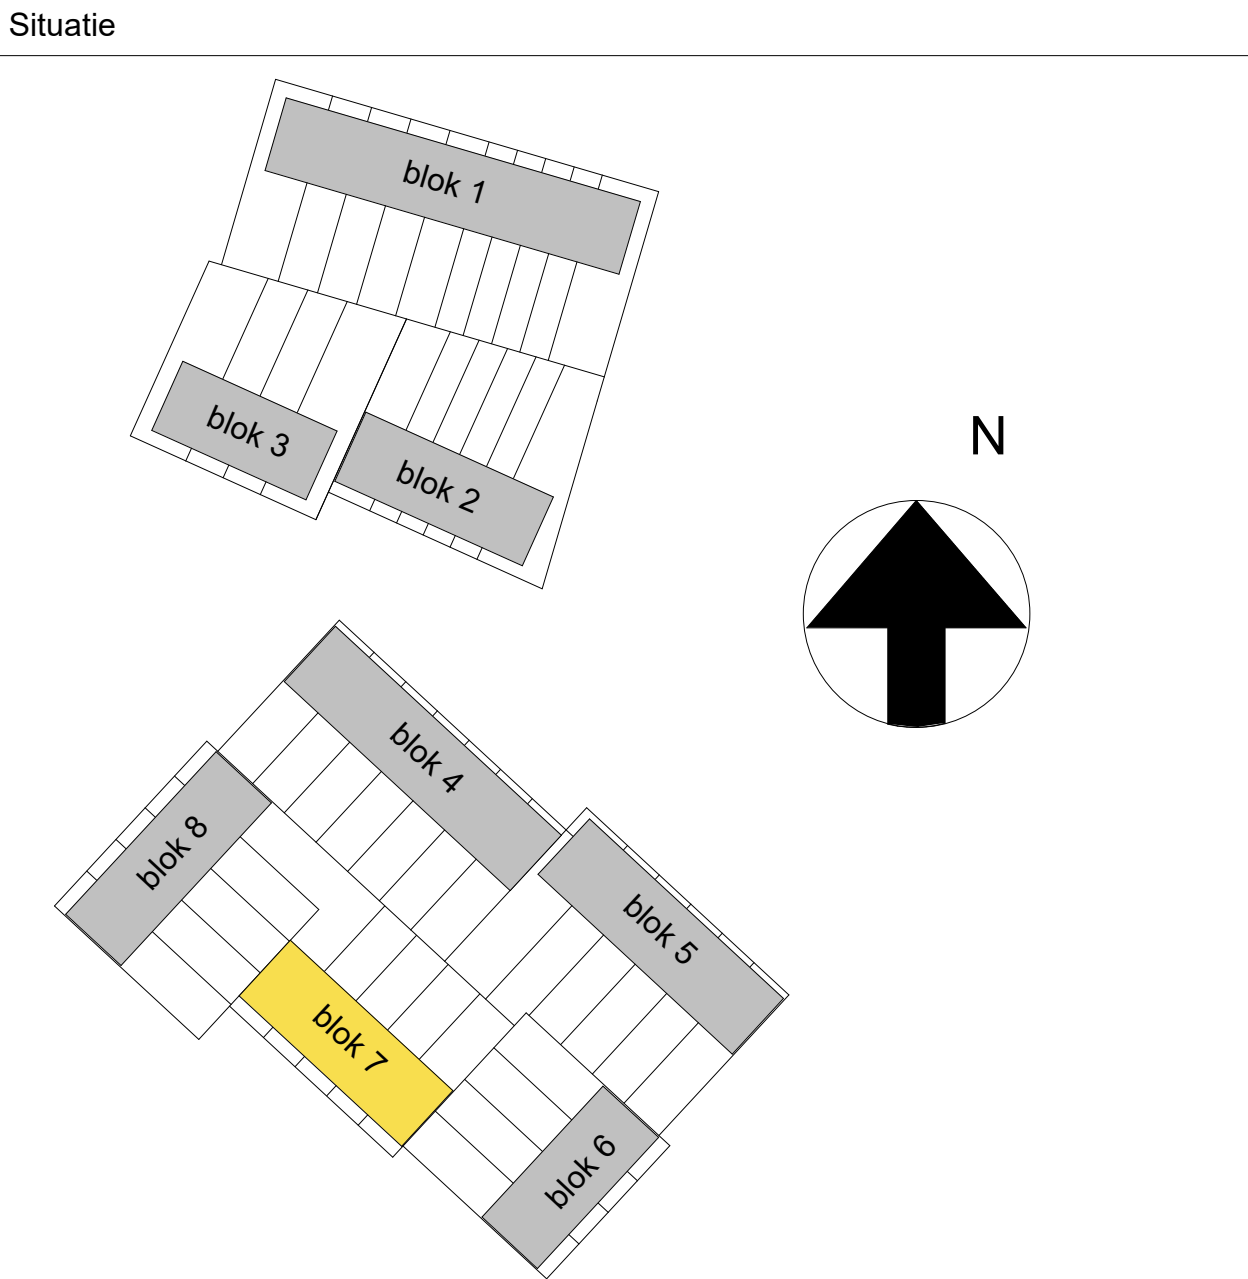


Projectnaam: **Borg & Buiten Fase 1 - 47 woningen**
Projectlocatie: **Culemborg**
Projectnr.: **G.105947**

Opdrachtgever: **Heijmans**
Architect: **Architectenbureau Visser en Bouwman**
Projectfase: **verkooptekering**
Onderwerp: **Blok 7 - plattegronden**

Formaat: **A0**
Schaal: **1:50**
Datum: **30-10-2022**
Calek.: **sek**
Tekeningnr.: **VK-7.101**

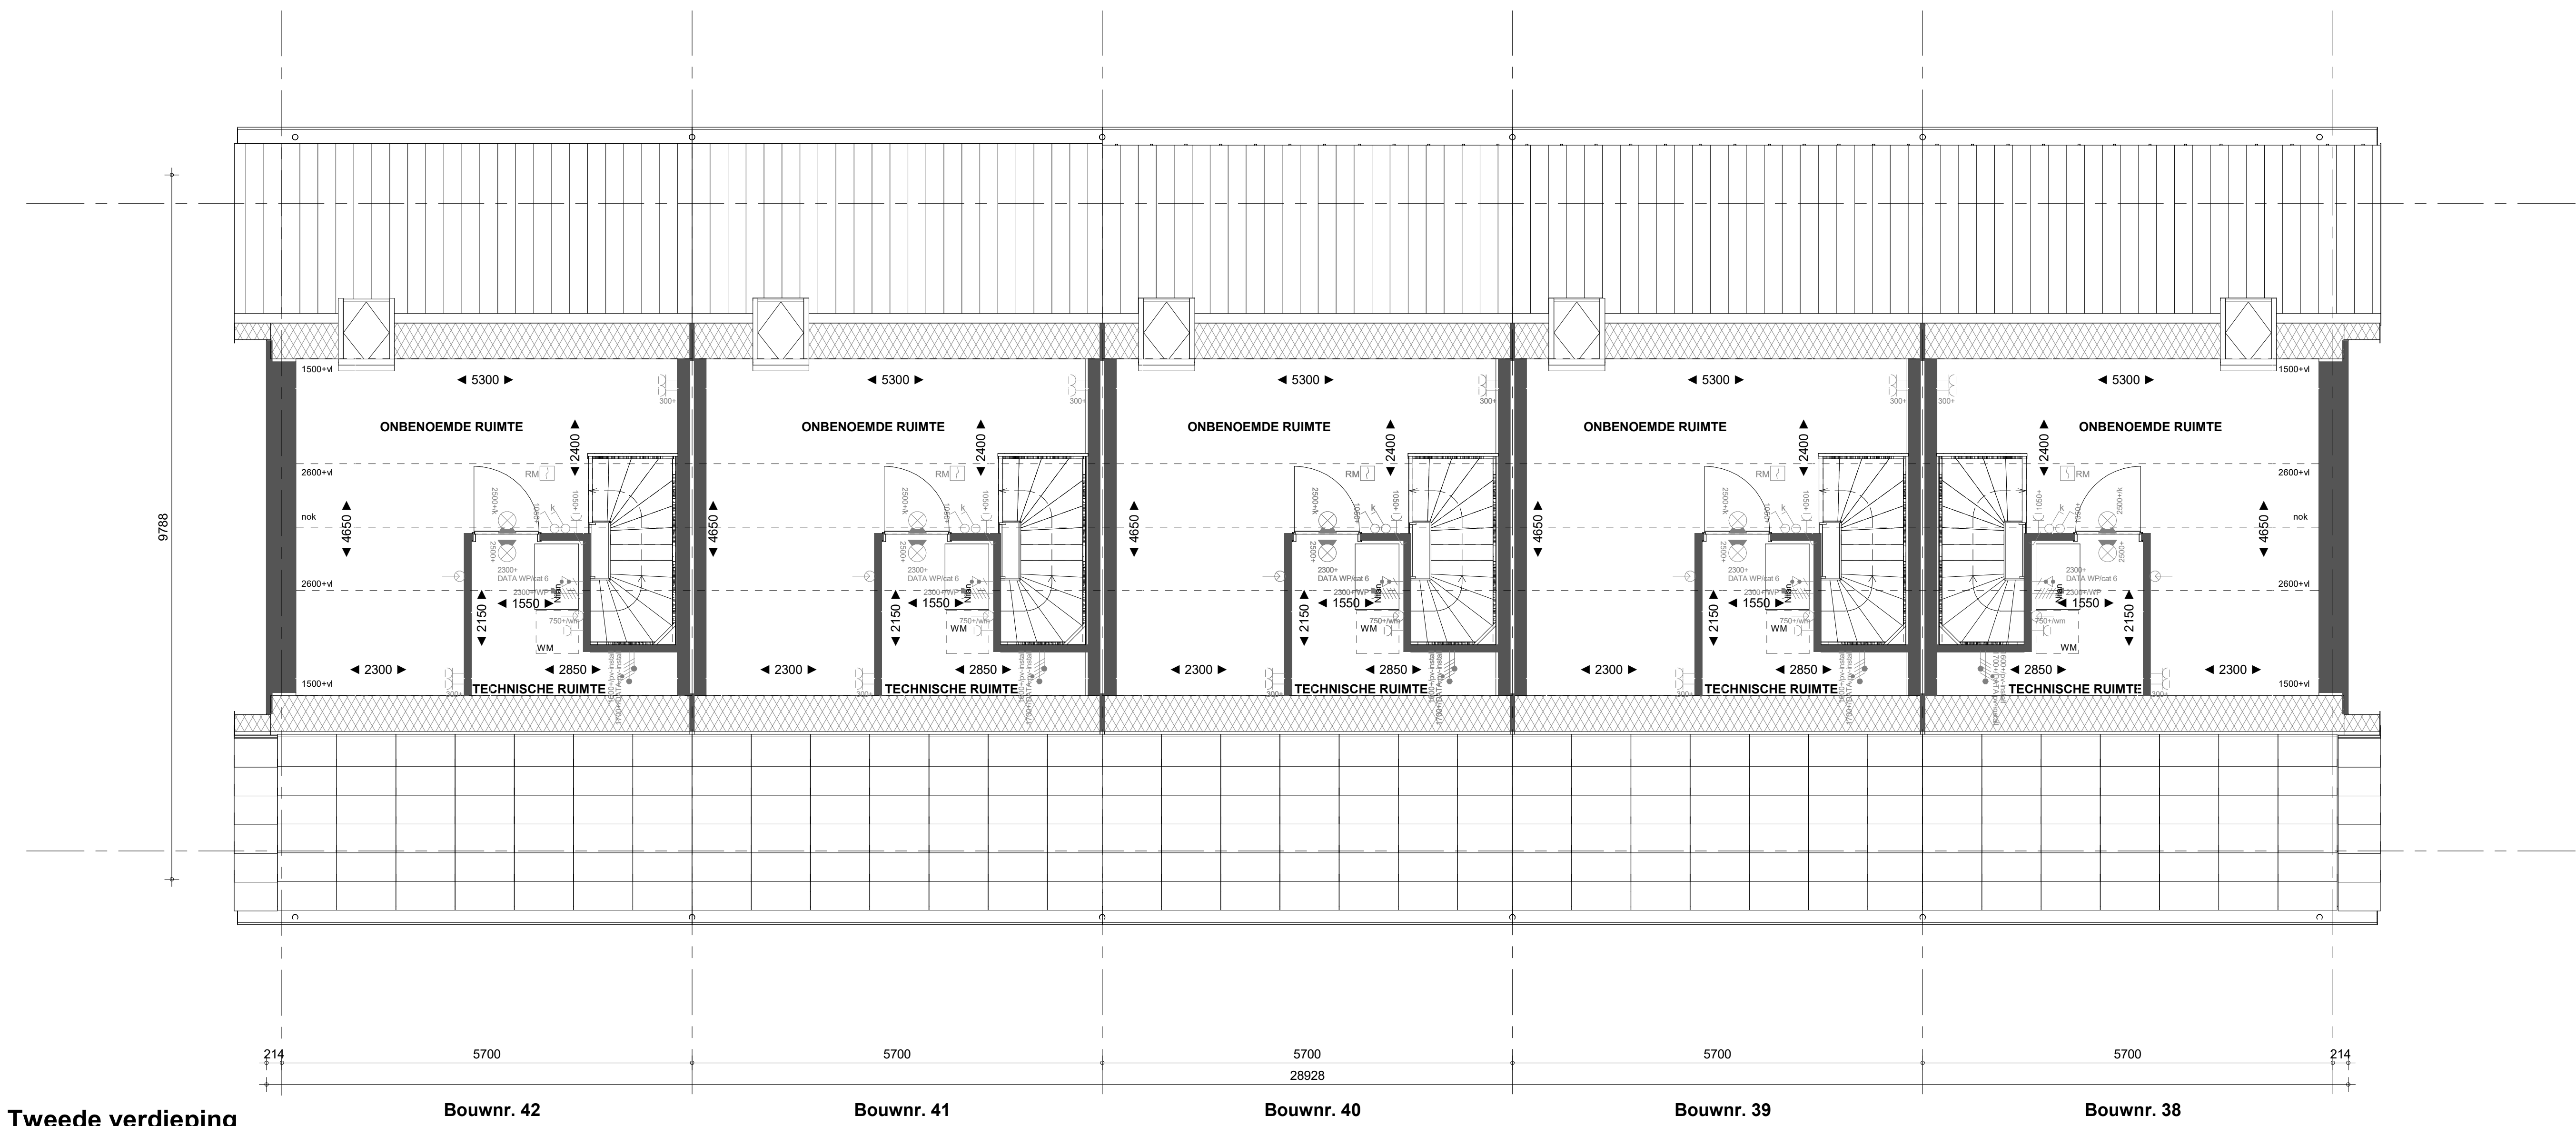

Tweede verdieping

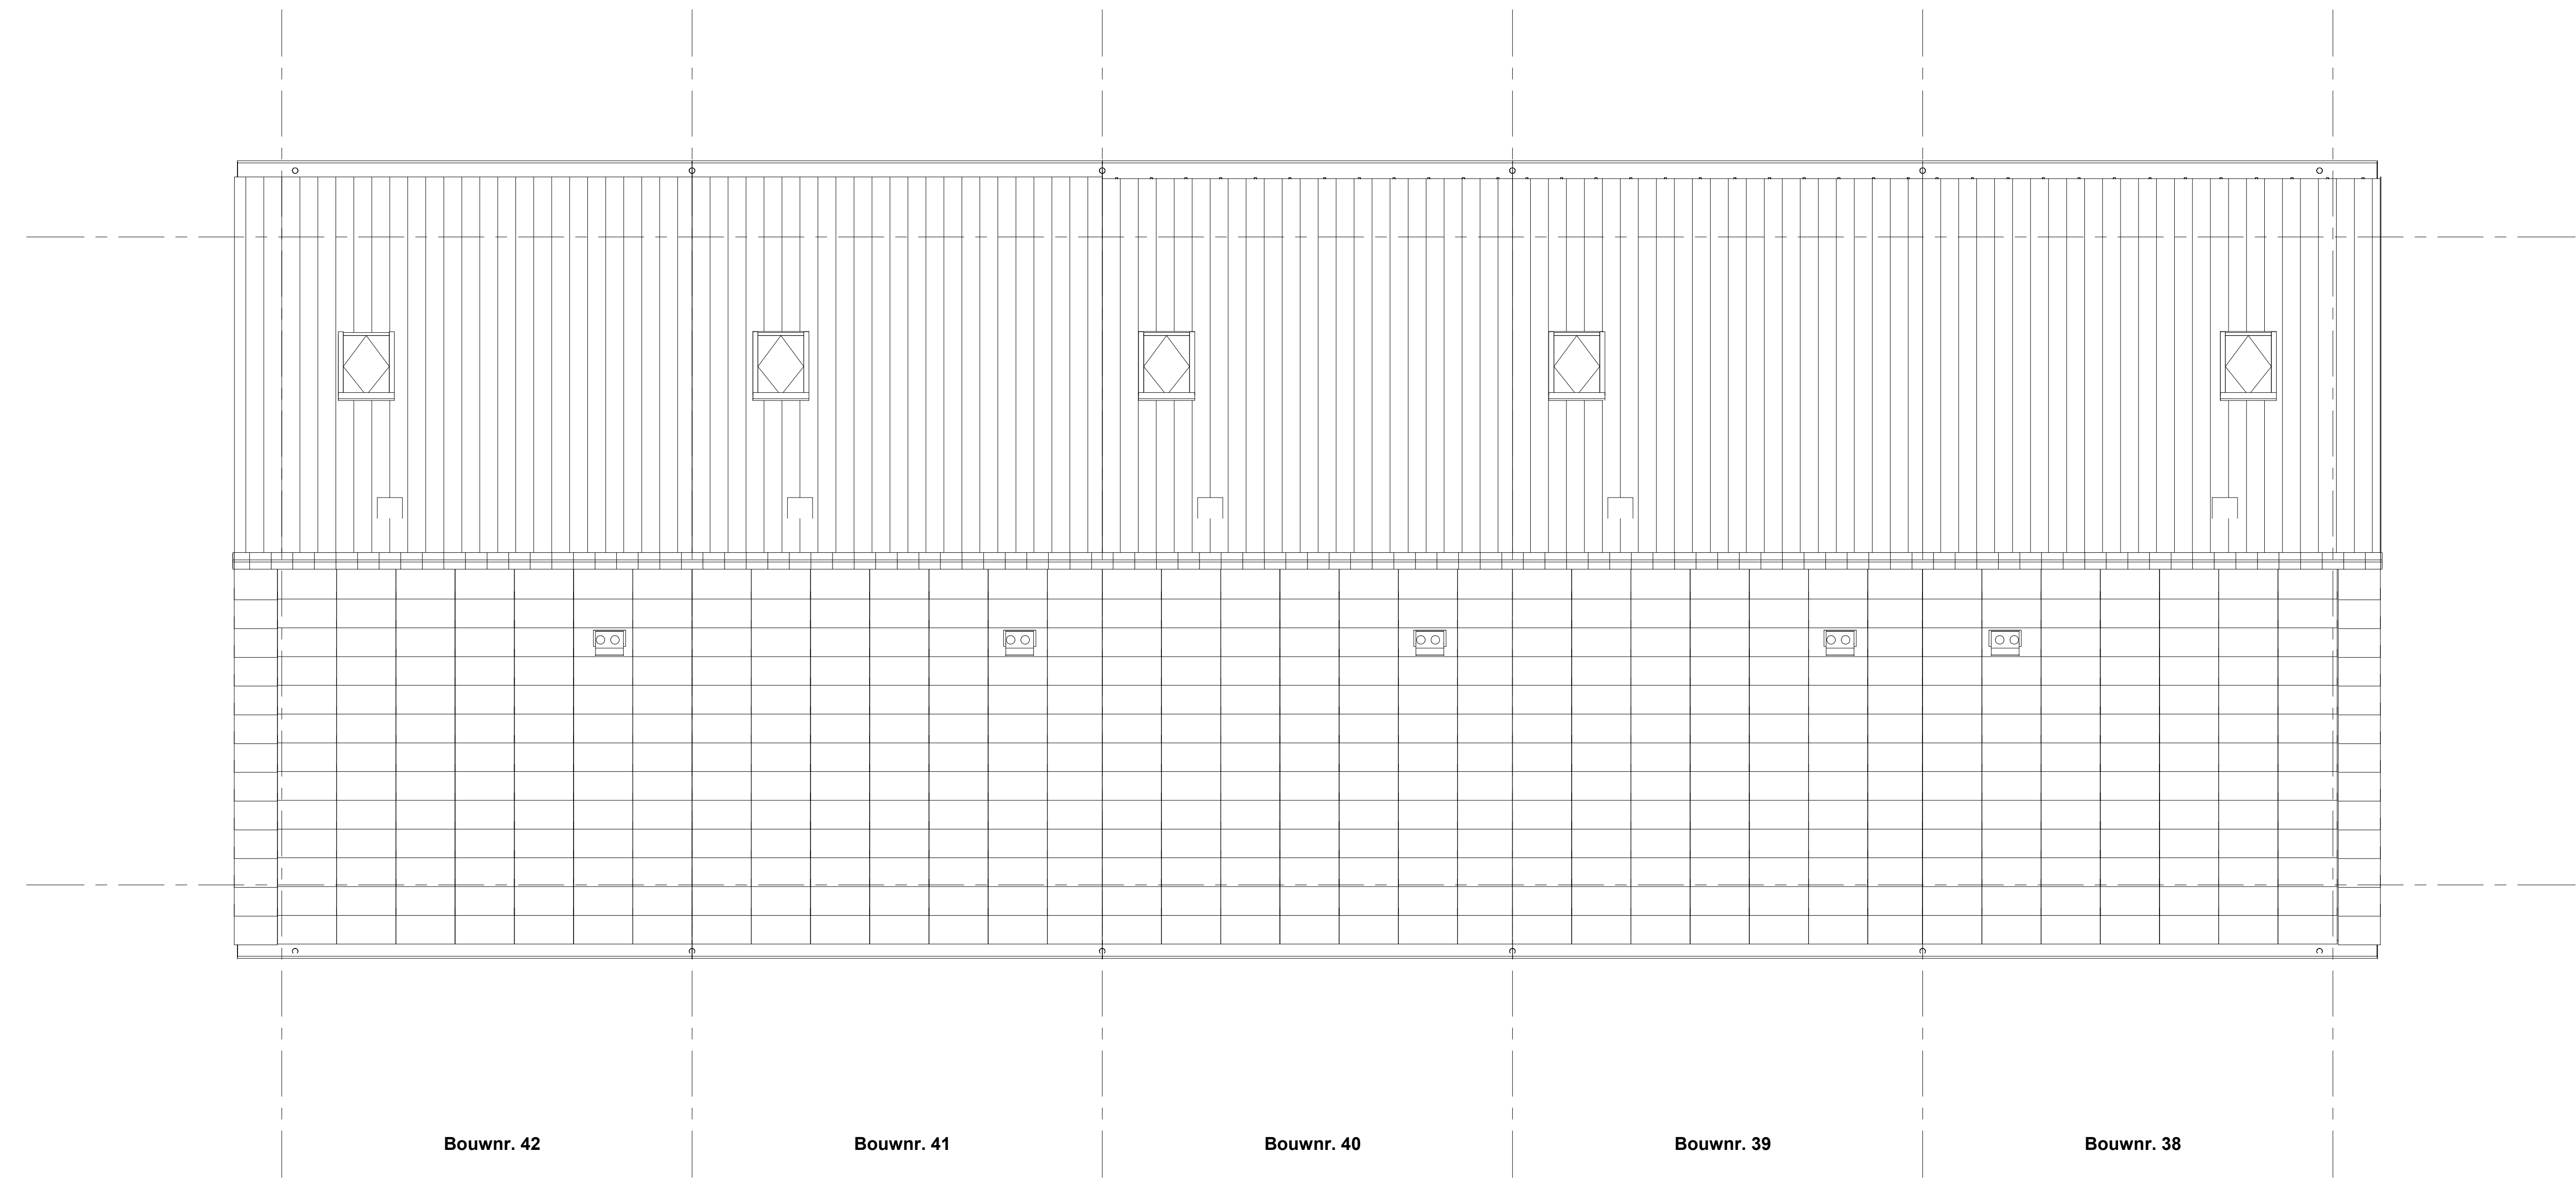

Dakaanzicht

Renvooi installaties

Aansluitpunt wordt bedraad met een combi kabel, afgemonteerd is een kopersopple

Wandcontactdoos, perlek, 2x230V tlv formis

Armatuur aansluiting aan buitenzijde woning, op wand, excl. armatuur

Schel deurbel

Centraaldoos tlv verlichting

Drukknop deurbel

Aansluitpunt tlv armatuur op wand

Rookmelder, optisch op lichtnet conform NEN 2555

Schakelaar, 1-polig

Wandcontactdoos 1-voudig met beschermingscontact, verhoogde aanrakingsveiligheid

Wandcontactdoos 2-voudig met beschermingscontact, waterdicht

Wandcontactdoos 2-voudig met beschermingscontact, verticaal, verhoogde aanrakingsveiligheid

Aansluitpunt 1 fase, nul en beschermingscontact, pv-install bedraad

Omvormer PV-installatie

PV-paneleen in dakvlak cm 'dummiel' als spoulling tussen de PV-paneleen en als randafwerking, aantal en positie kan afwijken van tekening

opstelplaats elektrische radiator

inbasspunt installaties

afsluippunt installaties

Renvooi Bouwkundig

houten kolom

kopconstructie

redumdaak veranda

verlaagd plafond 2350+vl

knipspek

WM = opstelplaats wasmachine

WC = opstelplaats wastobler

HVA

harnelwaterafvoer

draal kop raam

kop raam

optioneel baal

douchelook


hoekfontein

wastafel

opstelplaats cistern installatie

Entree symbol

* maatvoering op de tweede verdieping onder het schuine dak, is gemeten vanaf 1500 + vloer.

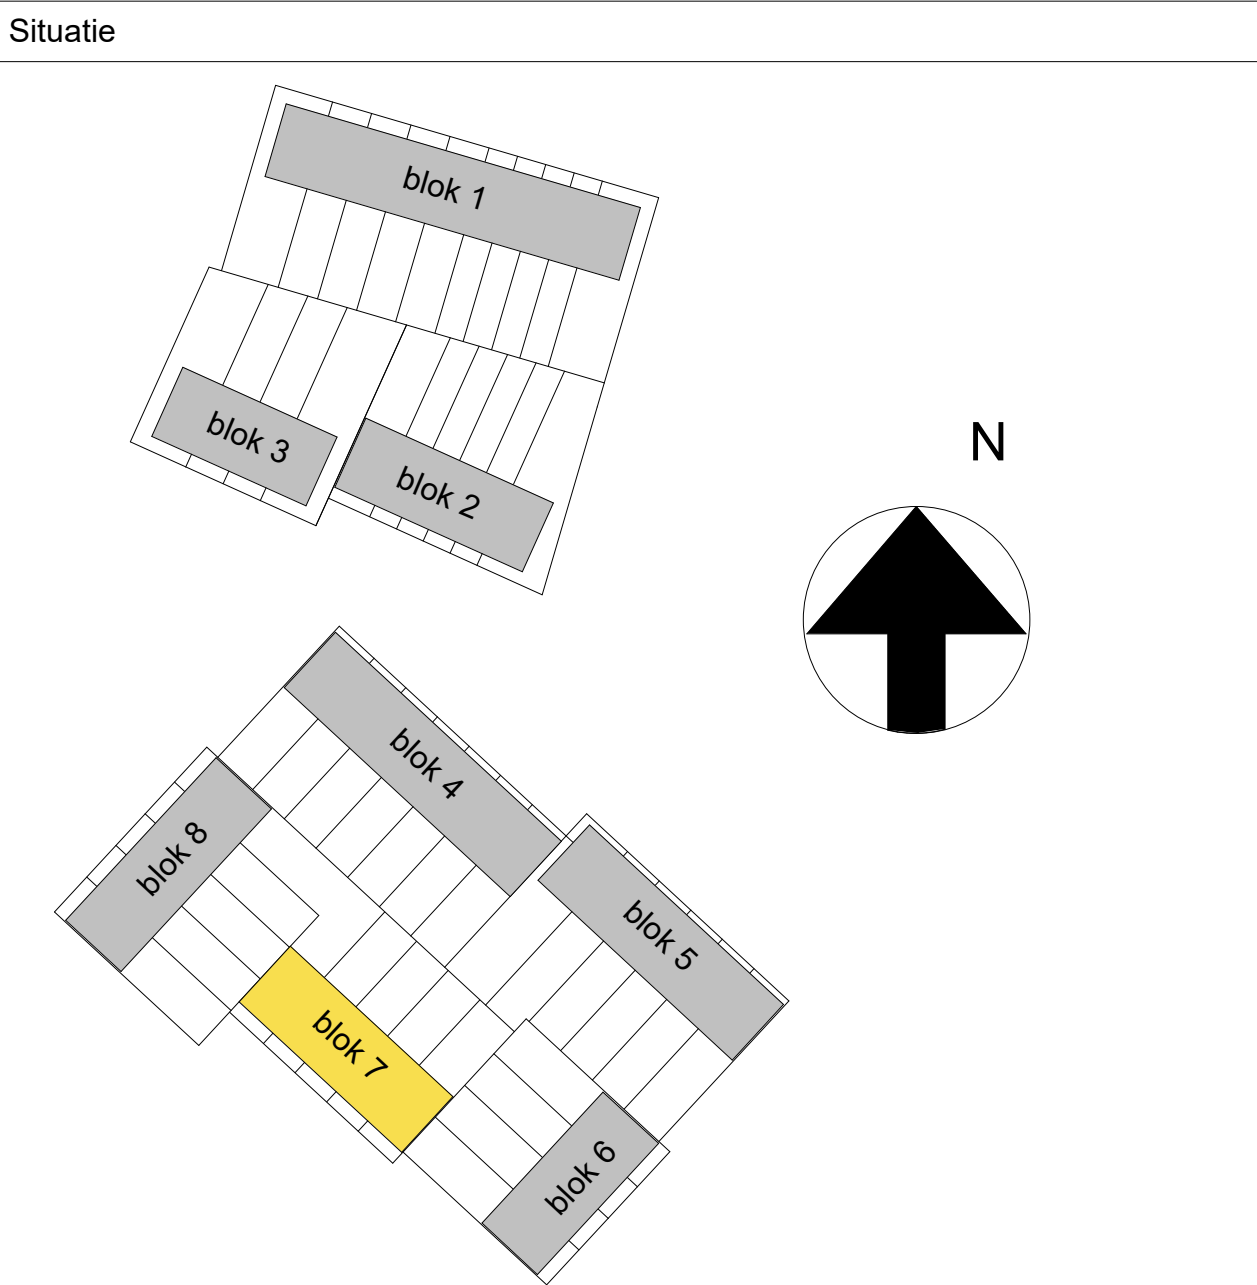

Projectnaam:

Borg & Buiten Fase 1 - 47 woningen

Projectlocatie:

Culemborg

Projectnr.:

G.105947

Opdrachtgever:

Heijmans

Architect:

Architectenbureau Visser en Bouwman

Projectfase:

verkoopoplekering

Onderwerp:

Blok 7 plattegronden

Formaat:

A0

Schaal:

1: 50

Datum:

30-10-2022

Geleek.:

Author

Tekeningnr.:

VK-7.102

heijmans