




Begane grond
1 : 50

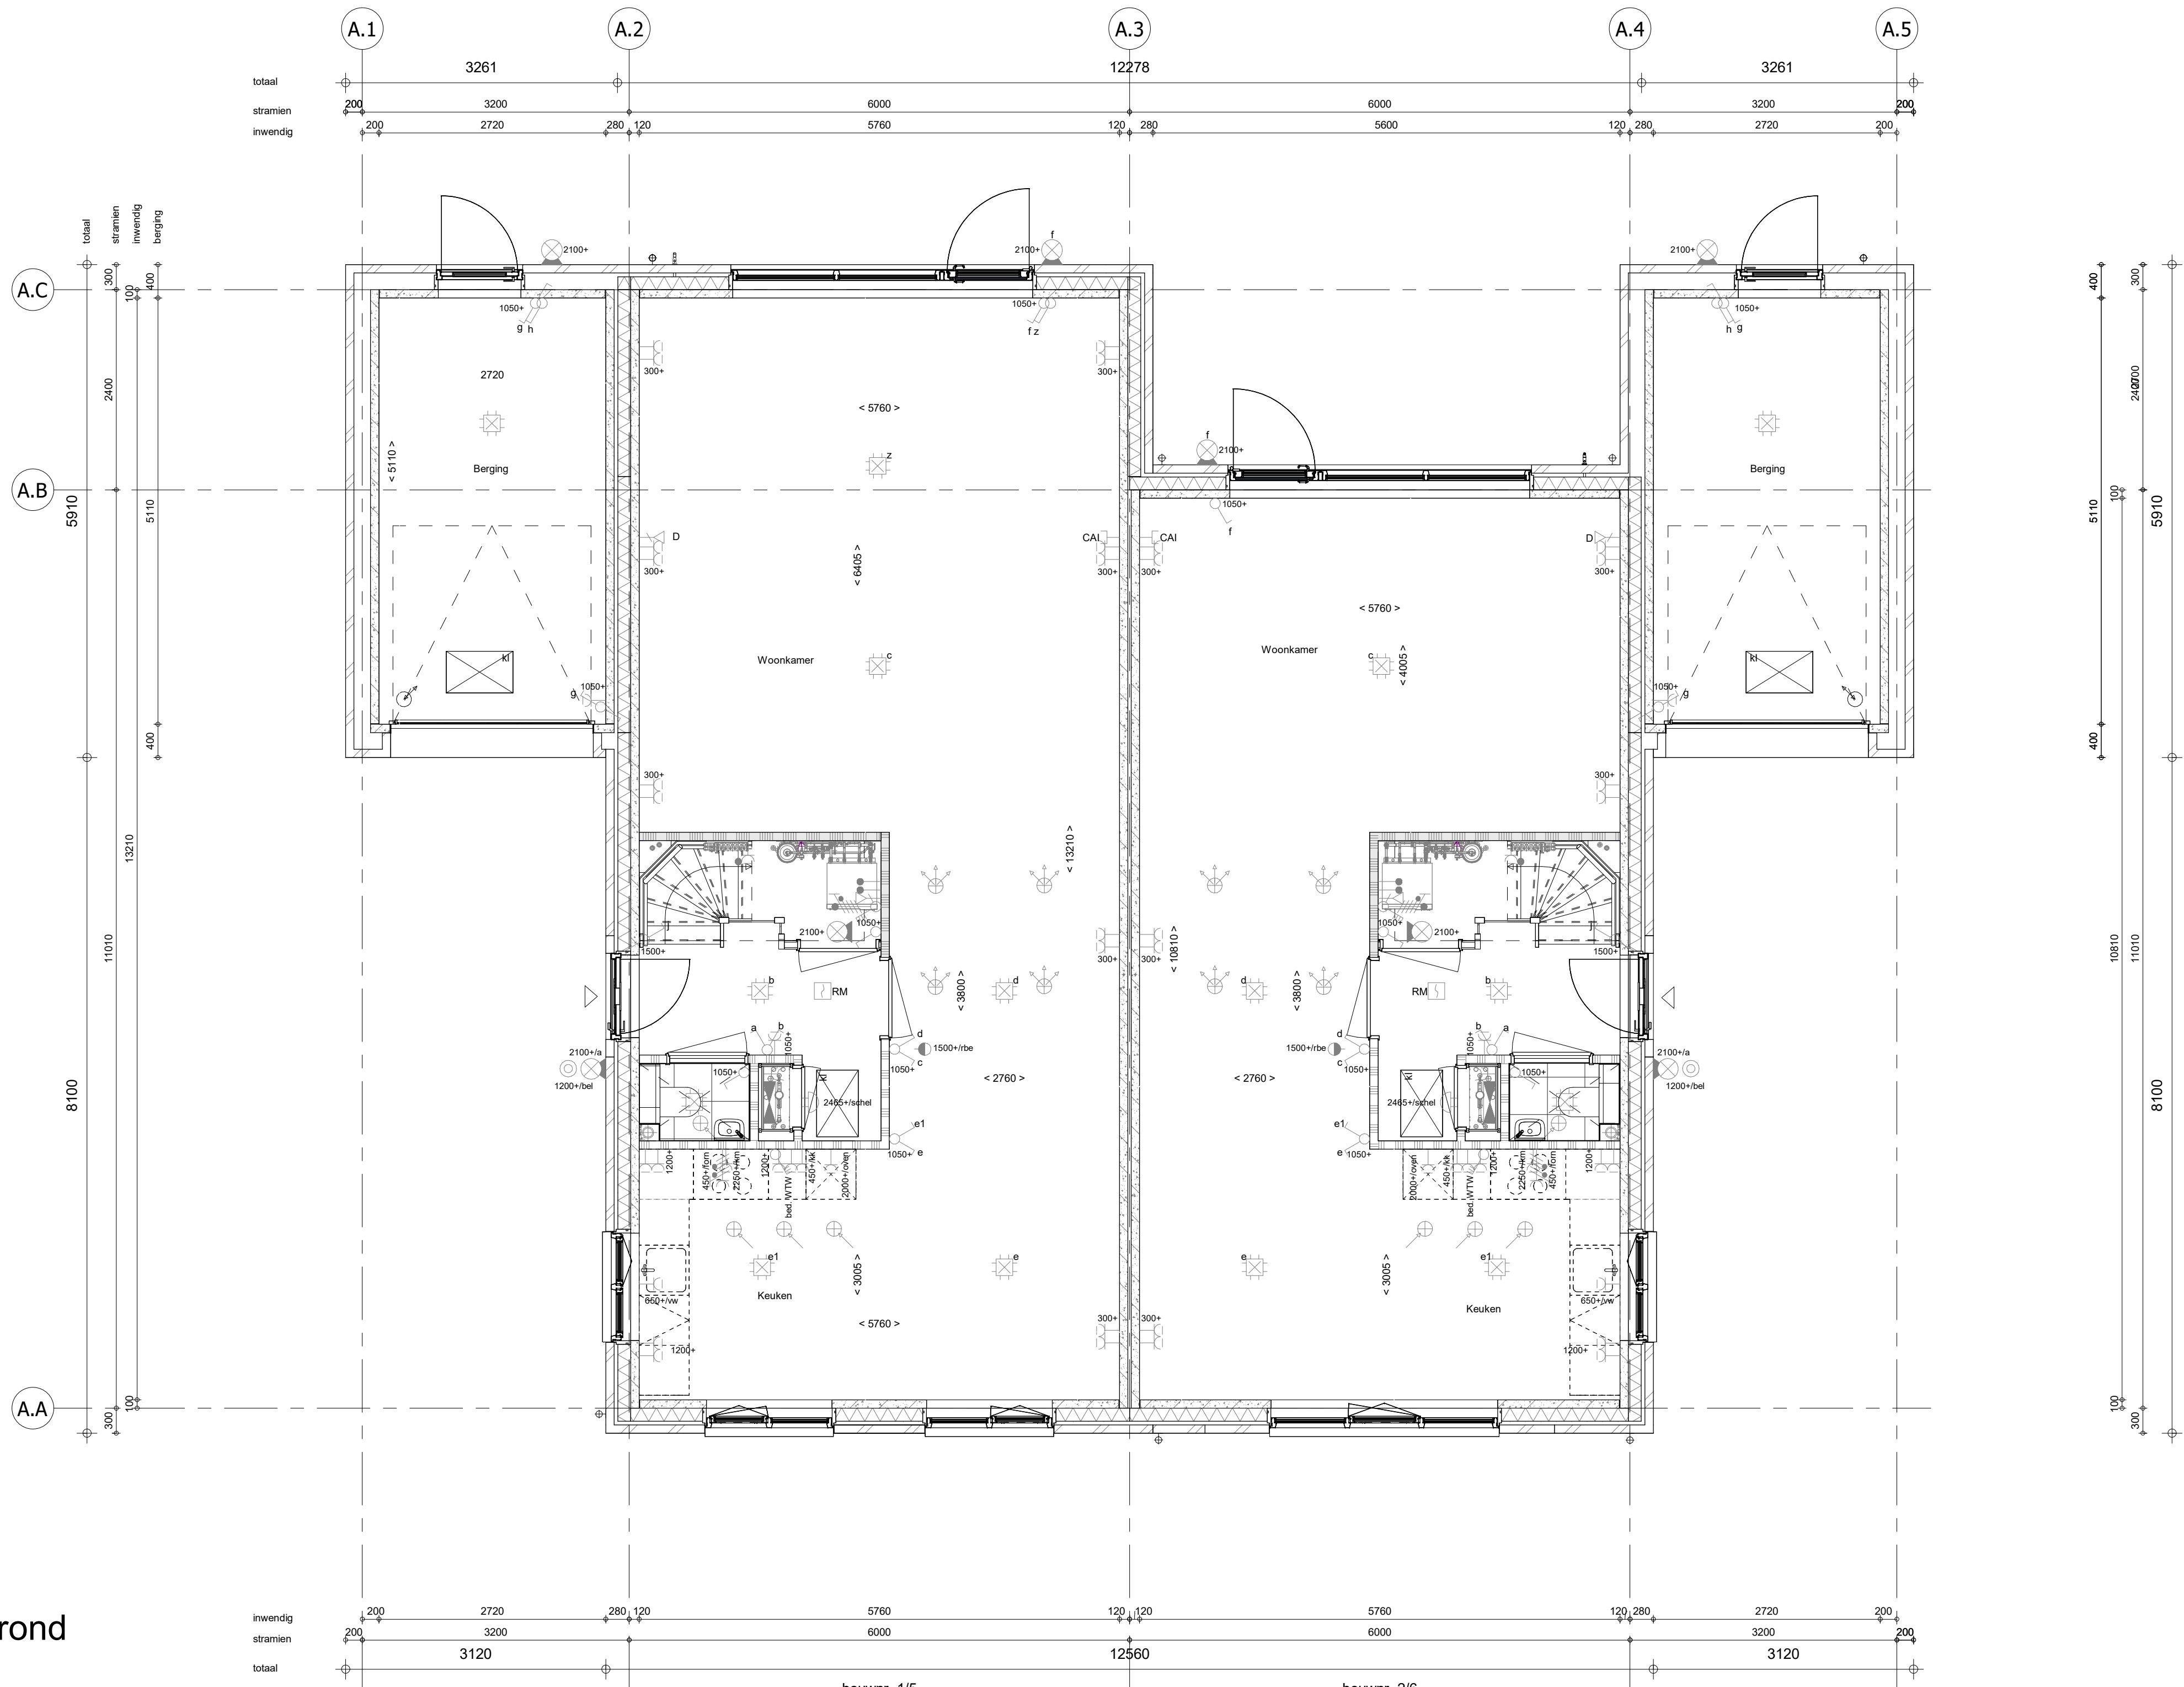


1e verdieping
1 : 50

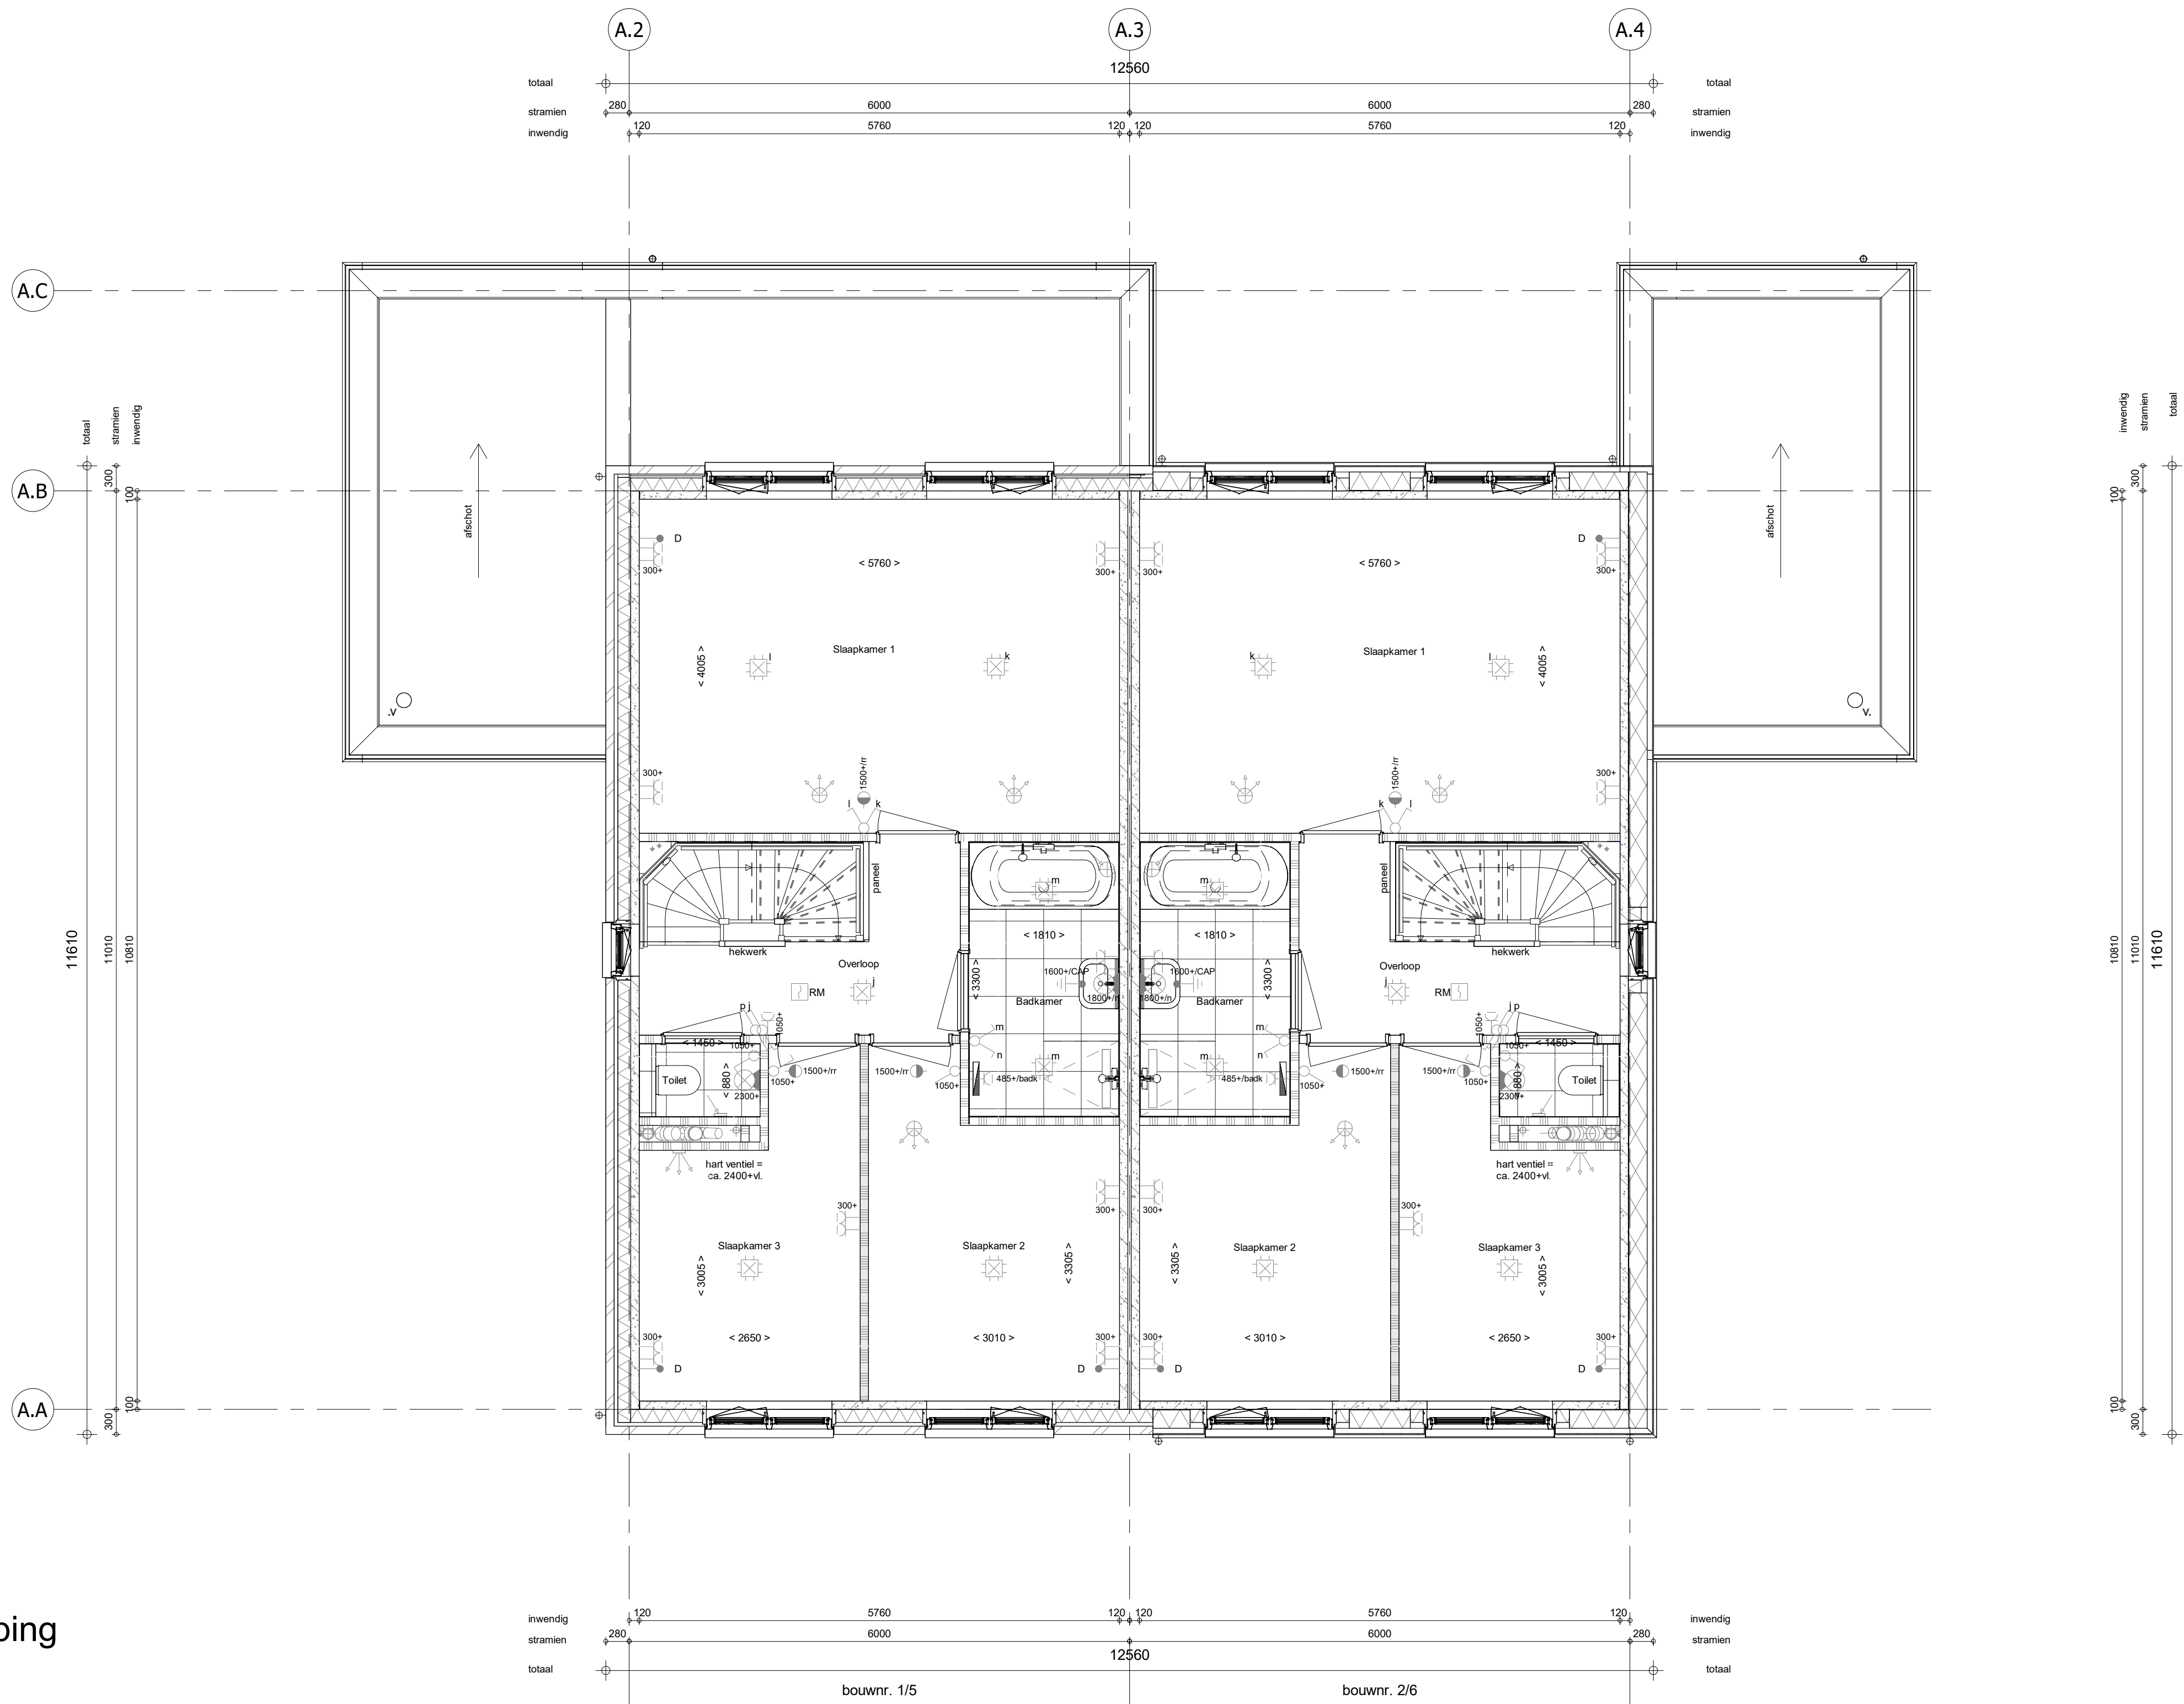

2e verdieping
1 : 50

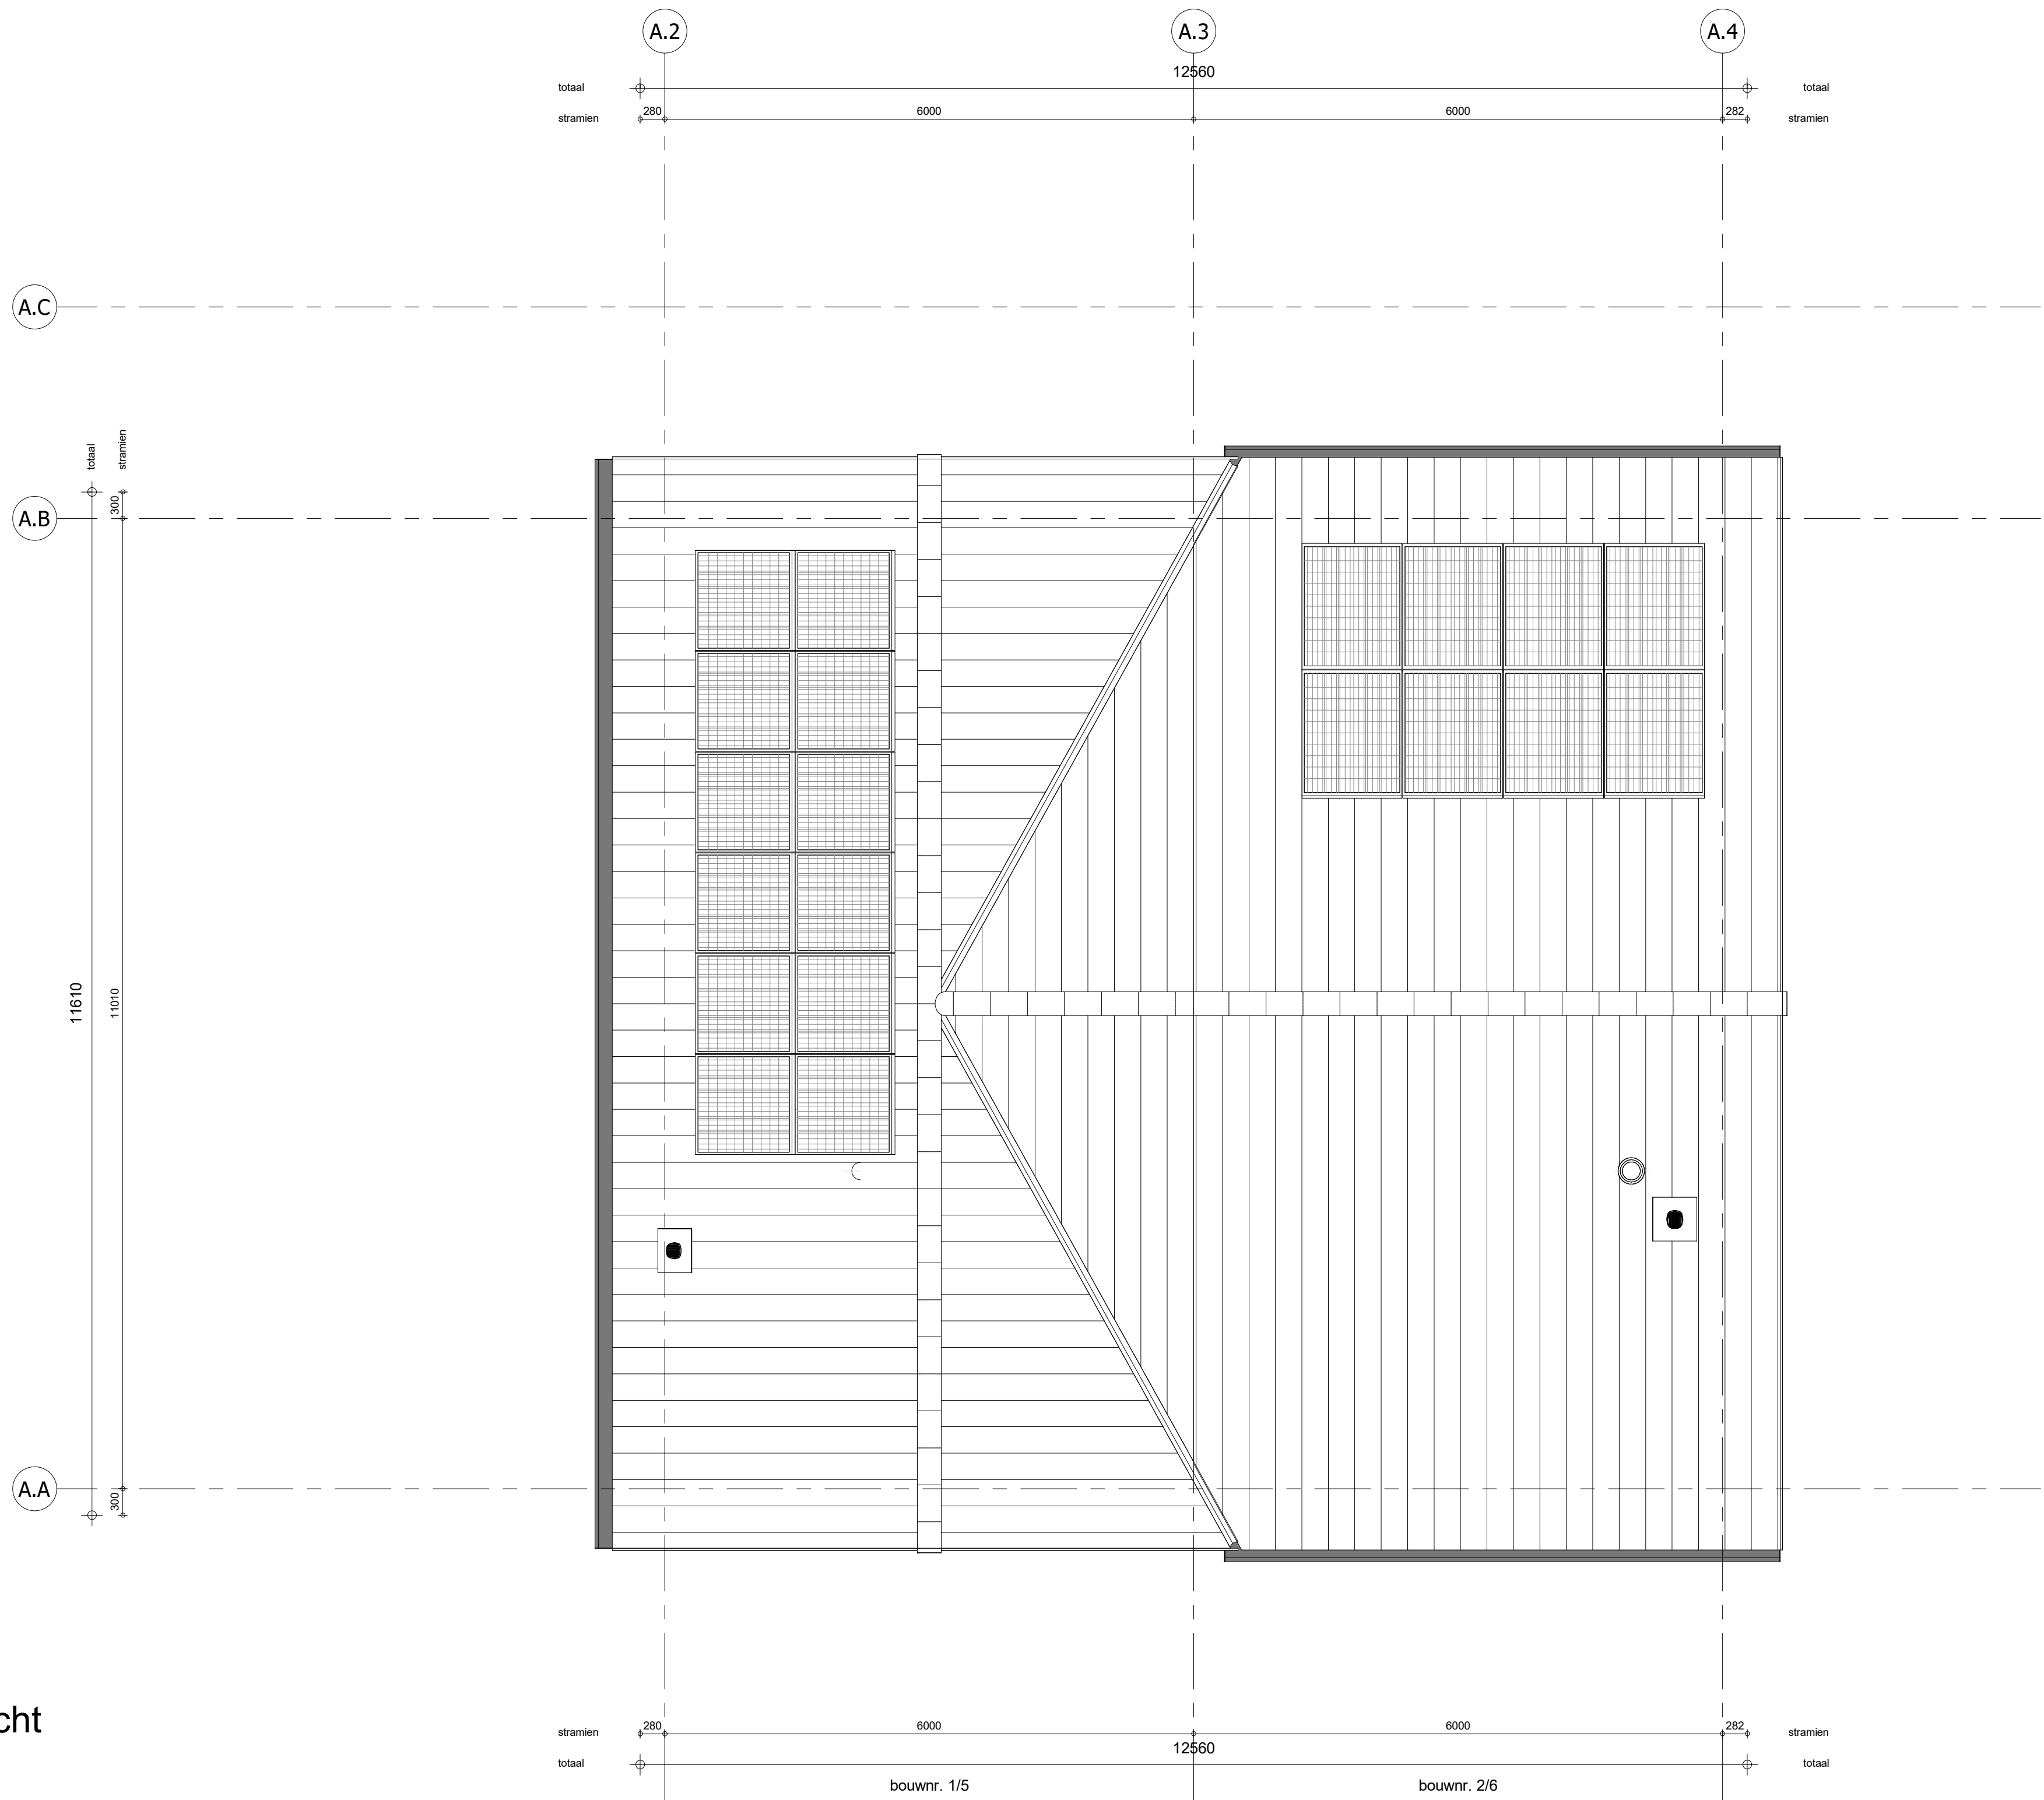

Dakaanzicht
1 : 50

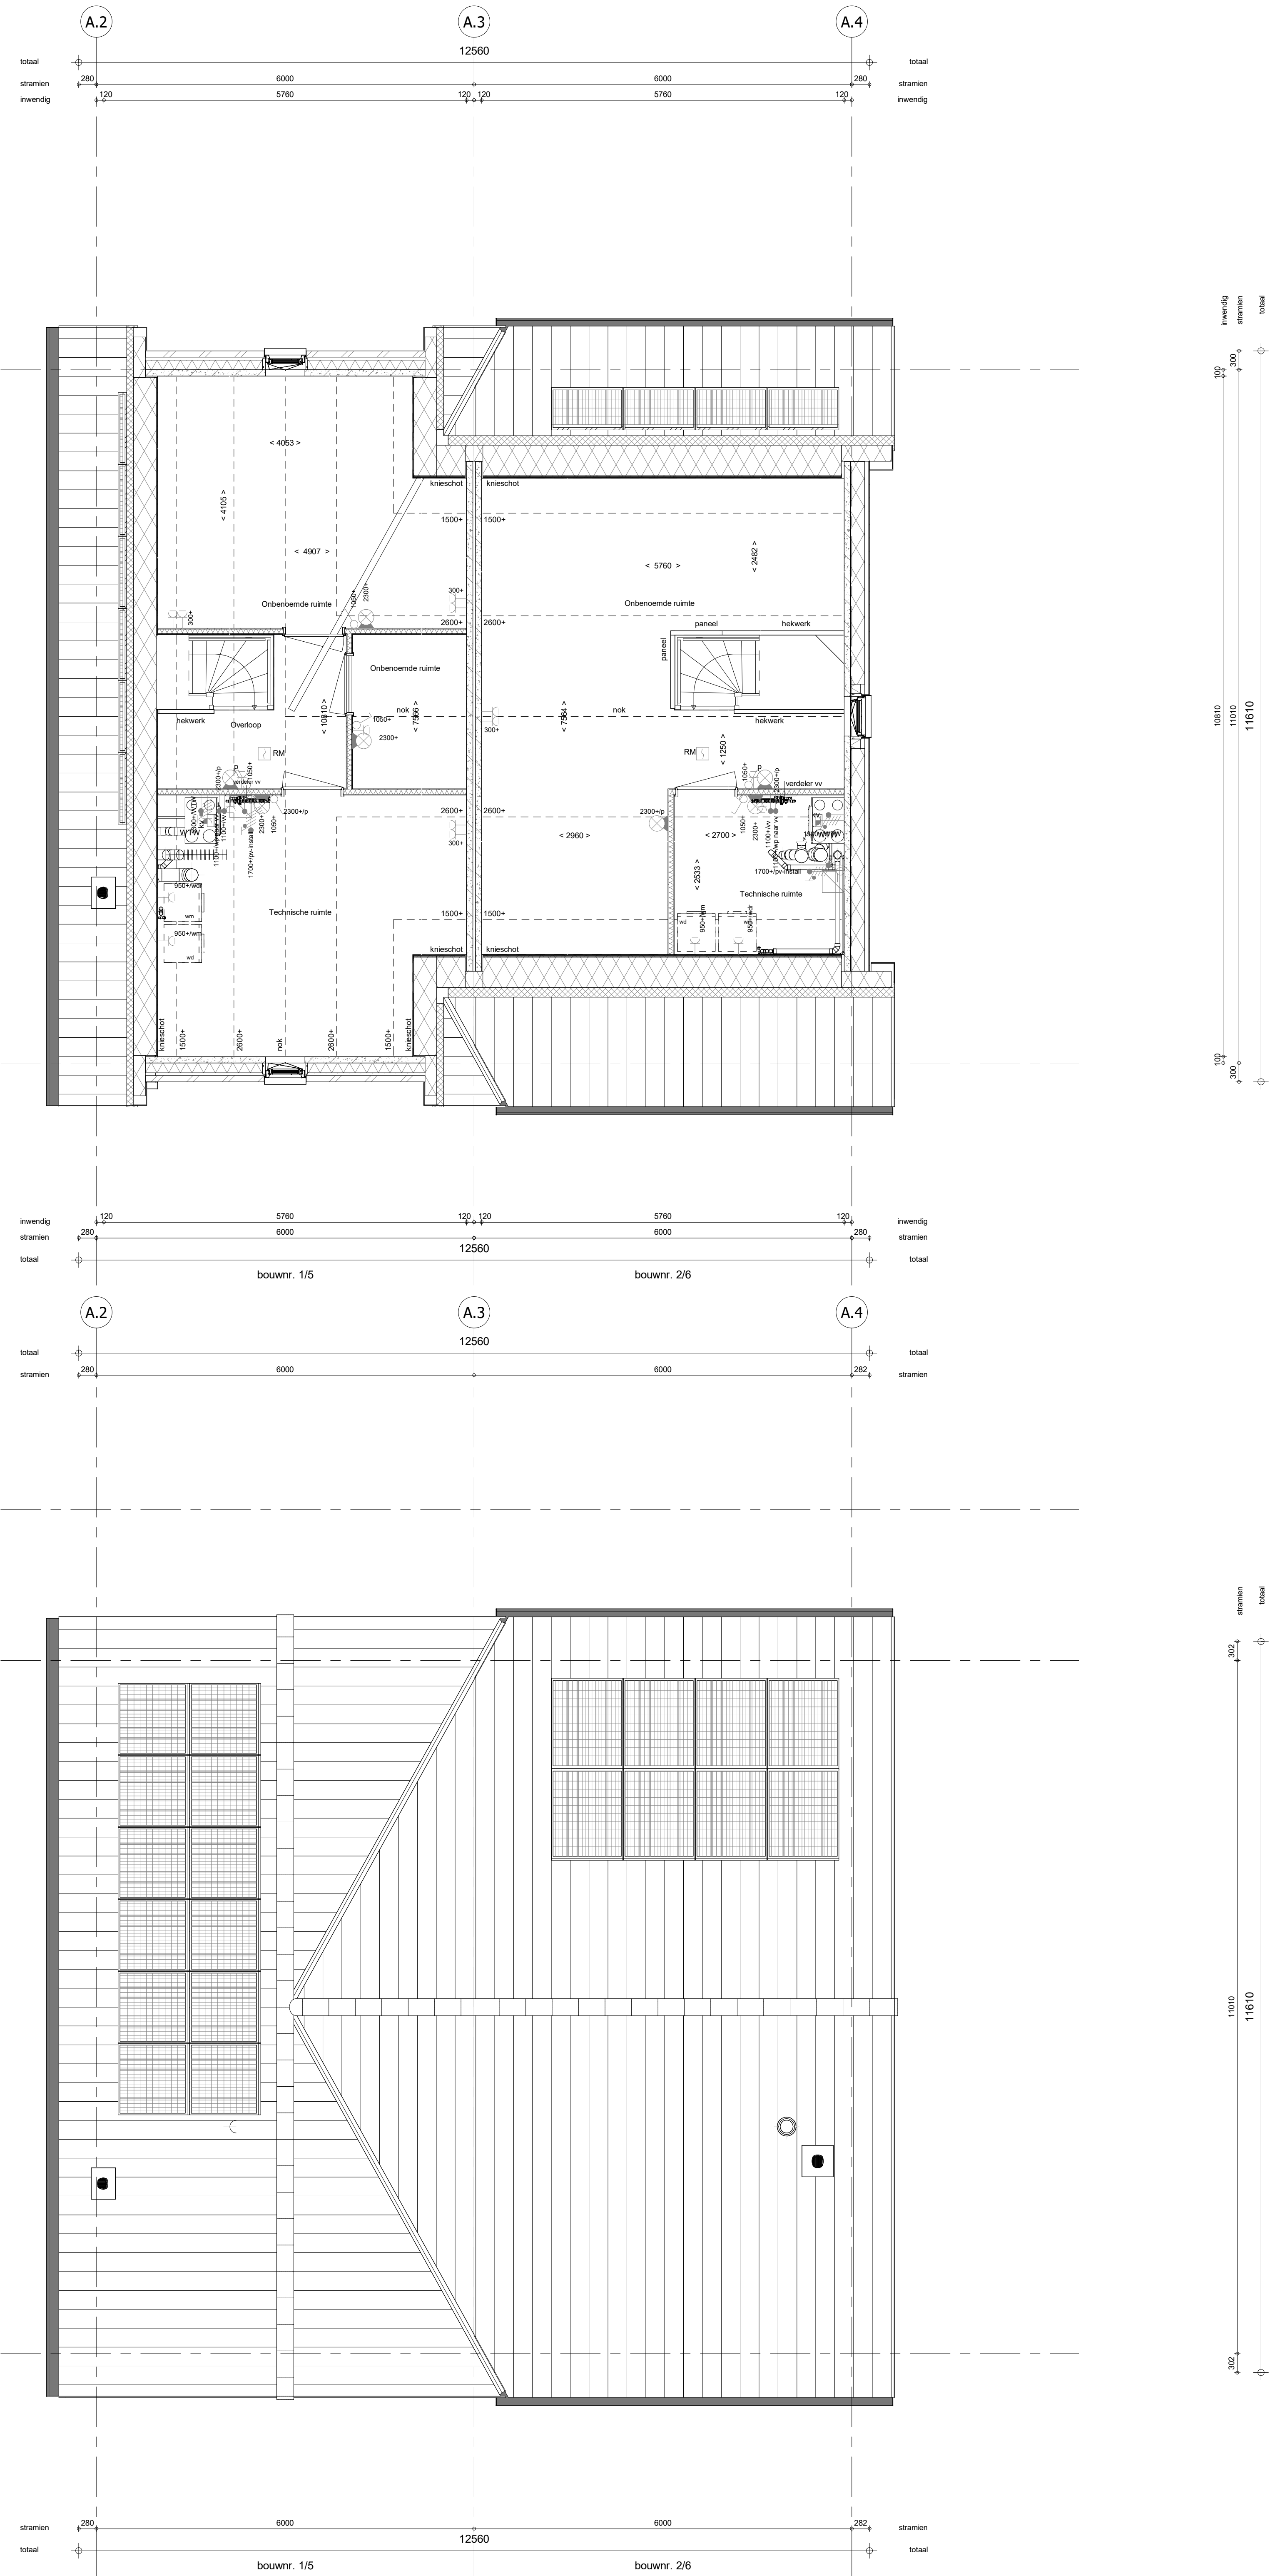

RENVOOI
Symbolen alleen van toepassing indien in de woning aangegeven

ELEKTRISCHE INSTALLATIE

- Aansluitpunt 1 fase, nul en beschermingscontact, p.v. install. bedraad, niet afgemonteerd (boos in mik)
- Aansluitpunt voeding PV-installatie (indien PV install. aanwezig)
- Aansluitpunt niet bedraad
- Aansluitpunt DATA, bedraad niet afgemonteerd
- Aansluitpunt DATA, bedraad en afgemonteerd
- Deurbel
- Centraal aardpunt
- Centraaldoos t.b.v. verlichting
- Beldrukker
- Enkeelpolige schakelaar met wandcontactdoos
- Aansluitpunt t.b.v. armatuur op wand
- Rookmelder, optisch op lichtnet conform NEN 2555
- Schakelaar, 1-polig
- Schakelaar, serie
- Schakelaar, wissel
- Schakelaar, wissel, 2-voudige uitvoering
- Schakelaar, wissel/enkeelpolig
- Schakelaar, 3-standen t.b.v. bediening ventilatie
- Sluiting naar w.p. (t.w.)
- Na-afgeling (r)
- Kanaalvoeler (opgenomen in boevoer WTW)
- Blindplaat t.b.v. voedingkabel berging
- Verdichtingsdichting
- Wandcontactdoos 1-voudig met beschermingscontact
- Wandcontactdoos 1-voudig met beschermingscontact, waterdicht
- Wandcontactdoos 2-voudig met beschermingscontact, verticaal
- Wandcontactdoos 2-voudig met beschermingscontact, horizontaal
- Wandcontactdoos met wisselschakelaar
- Wandcontactdoos, perlex, 2x230V t.b.v. fornuis
- Wandcontactdoos, perlex, mv 230V, WP 400V
- PV
- Dakdoorvoer t.b.v. PV (plat dak)
- Ruimtereferevering omvormer PV-installatie
- PV-paneel
- PV panelen ter indicatie, aantal en positie kan afwijken van tekening
- aantal PV panelen conform de specifieke bouwnummer BENG berekening

VERWARMING - EN WATERINSTALLATIE

- harnelwideraafvoer
- builenkraan voorstijg
- optelplaats verwarmingspomp (WP)
- optelplaats expansievat
- optelplaats ventilator
- optelplaats vloerverwarming
- optelplaats verwarmingspomp (WP)
- optelplaats expansievat

VENTILATIE INSTALLATIE

- optelplaats gebalanceerde ventilatie (WTW)
- afzuigpunt mechanische ventilatie plafond
- afzuigpunt mechanische ventilatie wand
- WTW doorvoer
- ontluchting roling

RENVOOI GEVEL

- A: sussenrooster
- V: ventilatorrooster
- S: screen
- bovoerpunt mechanische ventilatie plafond
- bovoerpunt mechanische ventilatie wand

BOUWKUNDIG

- knijpluk
- entree symbol
- betonwanden
- isolatie 160 mm
- metsewerk 100 mm
- gasbeton 70/100mm
- ongelasteerde lichte scheidingwand 100 mm
- gelasteerde lichte scheidingwand 100 mm
- HSB-wand, 118mm
- houten wand berging / zij-aanbouw
- dakpakket
- ribbenvloer 350 mm
- plaatvloer 200 mm
- dekvloer 70 mm

OPSTELPLAATS

- wm = wasmachine
- wd = wasdroger
- Onaansichting volgens 214e norm
- knijstroepmethode gedeelte onbemonst

RENVOOI BEGLAZING

- Intraakwerendheidsklasse 2 volgens NEN 5096
- o: beglazing dubbel isolierend
- o: beglazing triple isolierend
- o: beglazing dubbel isolierend, letselveilig
- o: beglazing triple isolierend, letselveilig
- o: beglazing dubbel isolierend, doorvalveilig
- o: beglazing triple isolierend, doorvalveilig
- M: beglazing, maglies
- o: beglazing, 30 min. brandwerend
- o: beglazing, geluidswerend
- o: beglazing, zomerwerend

Wijziging nr. | Wijziging datum | Wijziging omschrijving

Projectnaam: Borg en Buiten Fase 3A
Projectlocatie: Culemborg
Projectnr.: G. 107511 / V824-07500-41

Opdrachtgever: Heijmans Vastgoed BV
Architect: Bouwman Swinkels Architecten
Projectfase: -
Onderwerp: Plattegronden Blok C-E, bouwnr. 1/5 en 2/6

Heijmans
Woningbouw

Formaat: A3 verticaal
Schaal: 1:50
Datum: 06-05-2025
Gekalk.: VDB

VK-1.010-C-E

Architect: Bouwman Swinkels Architecten
Project: Borg en Buiten Fase 3A
Projectnr.: G. 107511 / V824-07500-41
Opdrachtgever: Heijmans Vastgoed BV
Architect: Bouwman Swinkels Architecten
Projectfase: -
Onderwerp: Plattegronden Blok C-E, bouwnr. 1/5 en 2/6