




Begane grond
1 : 50

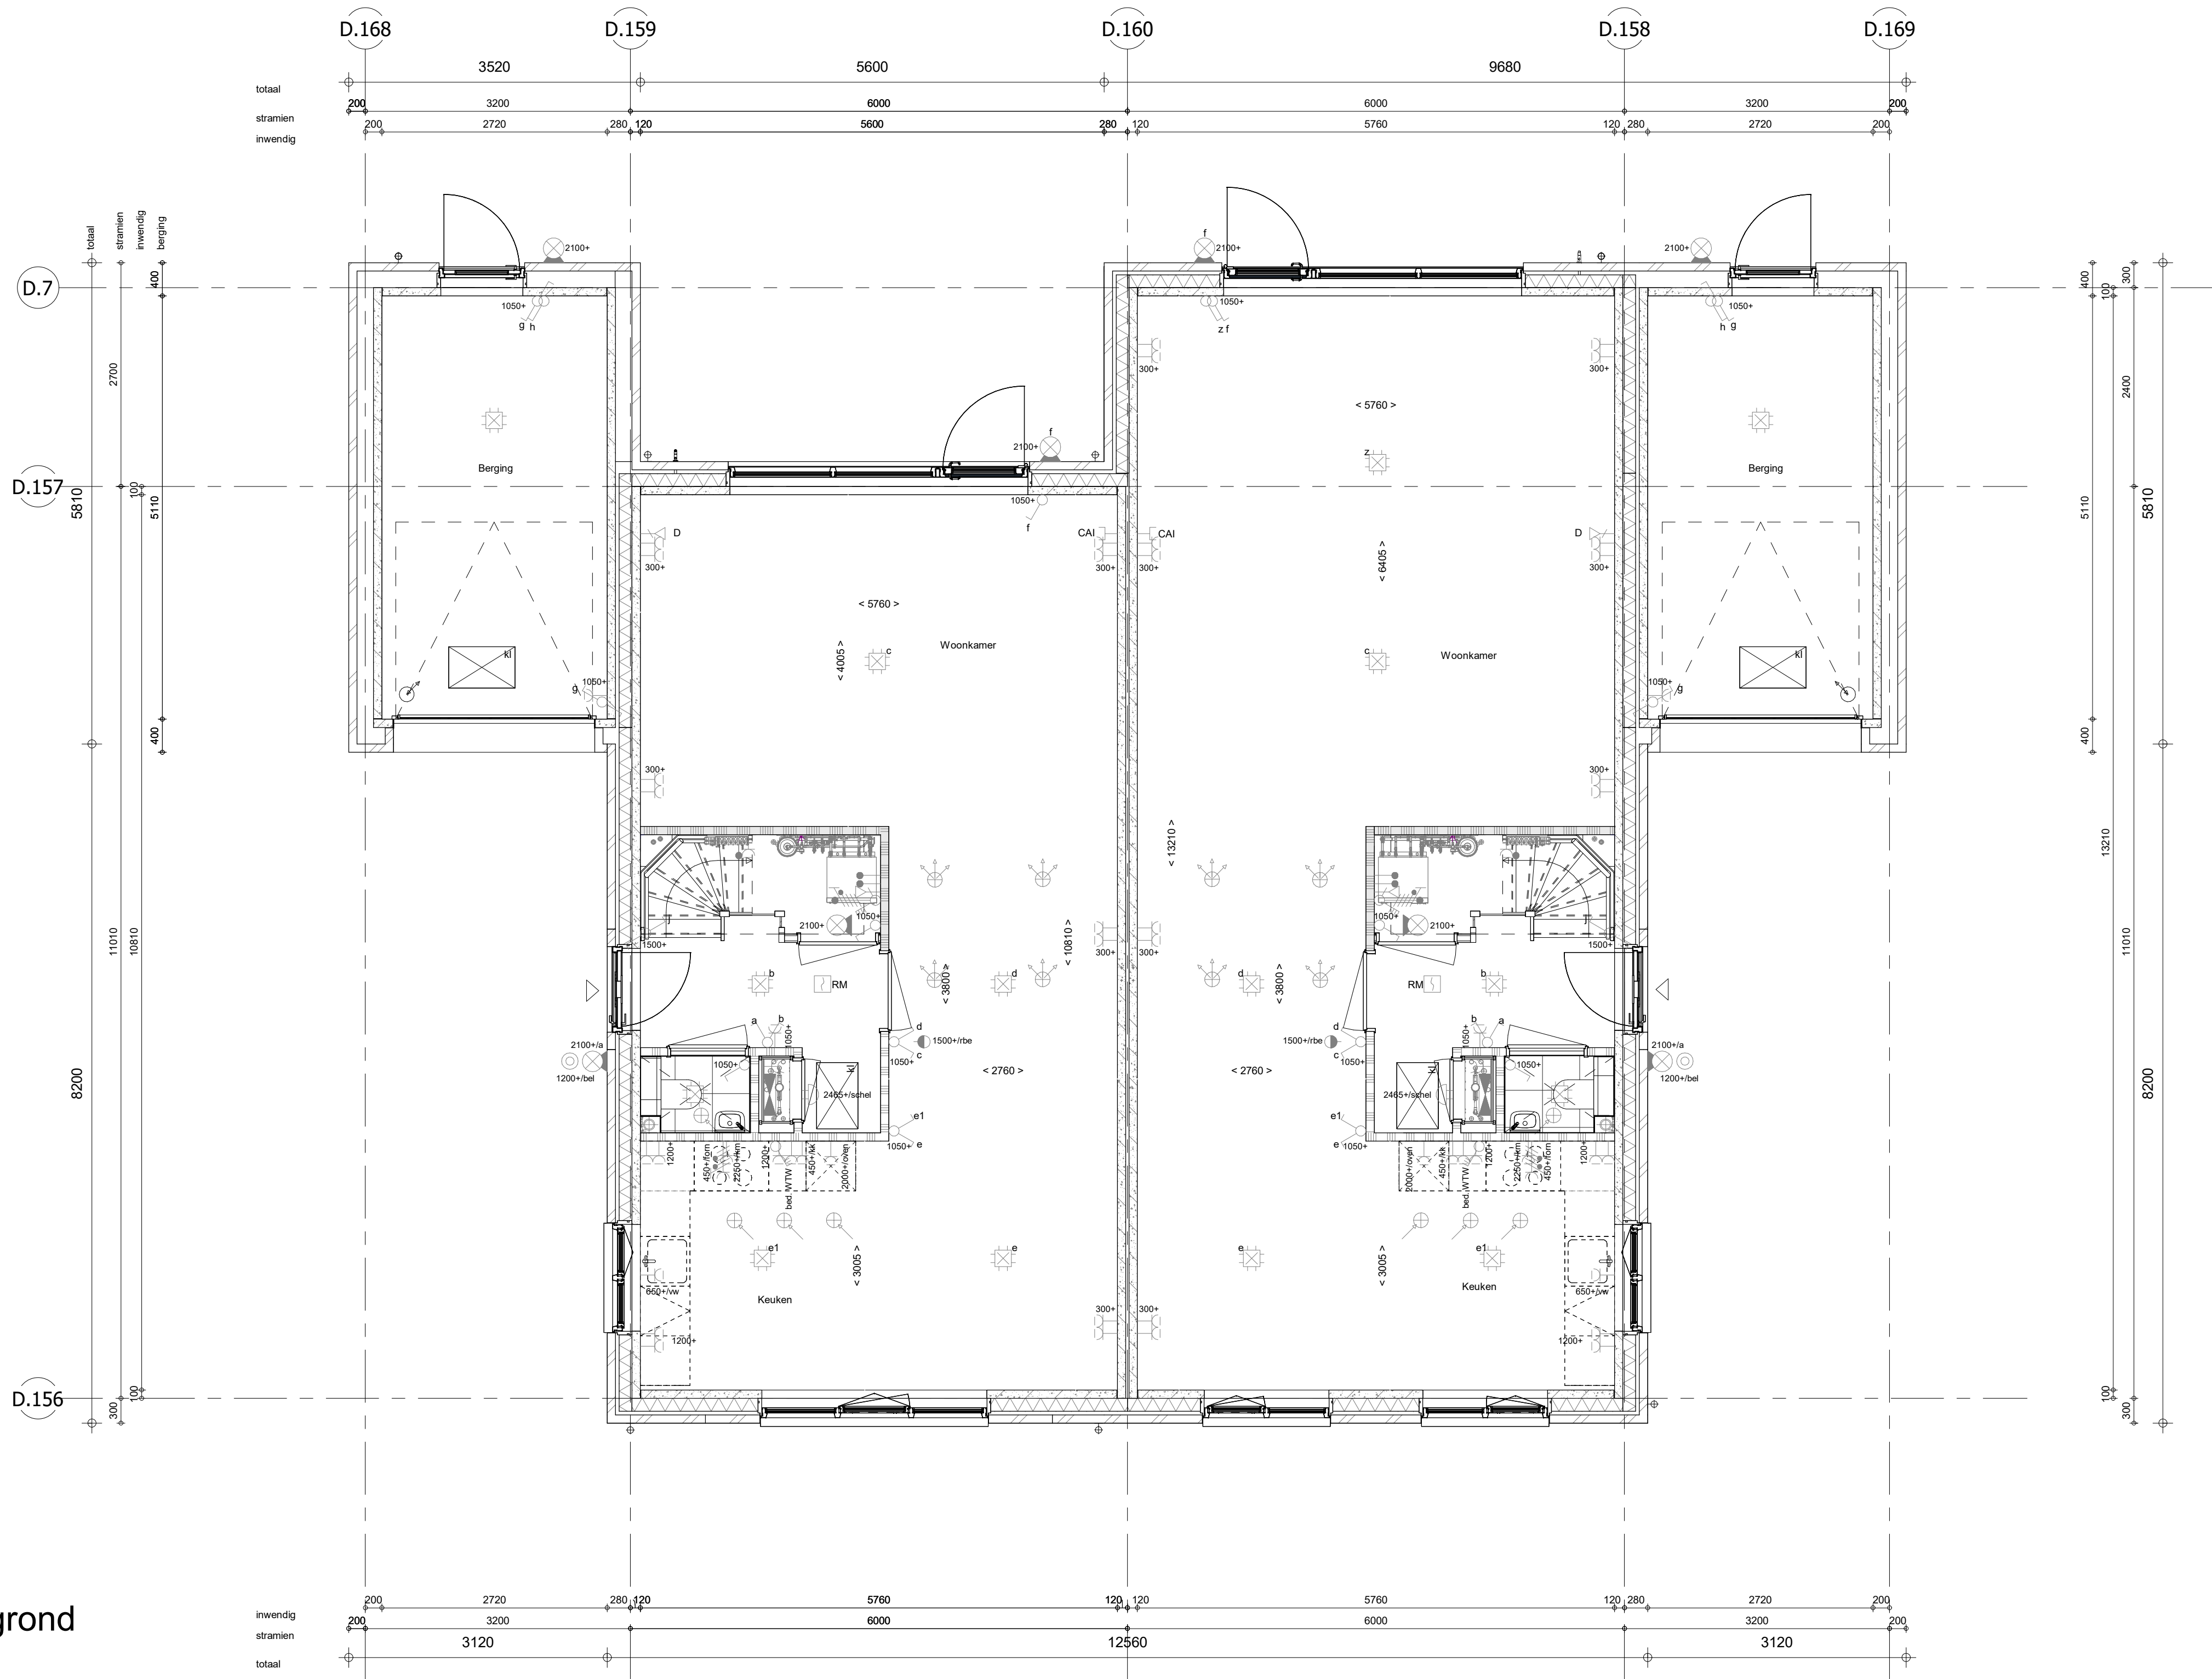


1e verdieping
1 : 50

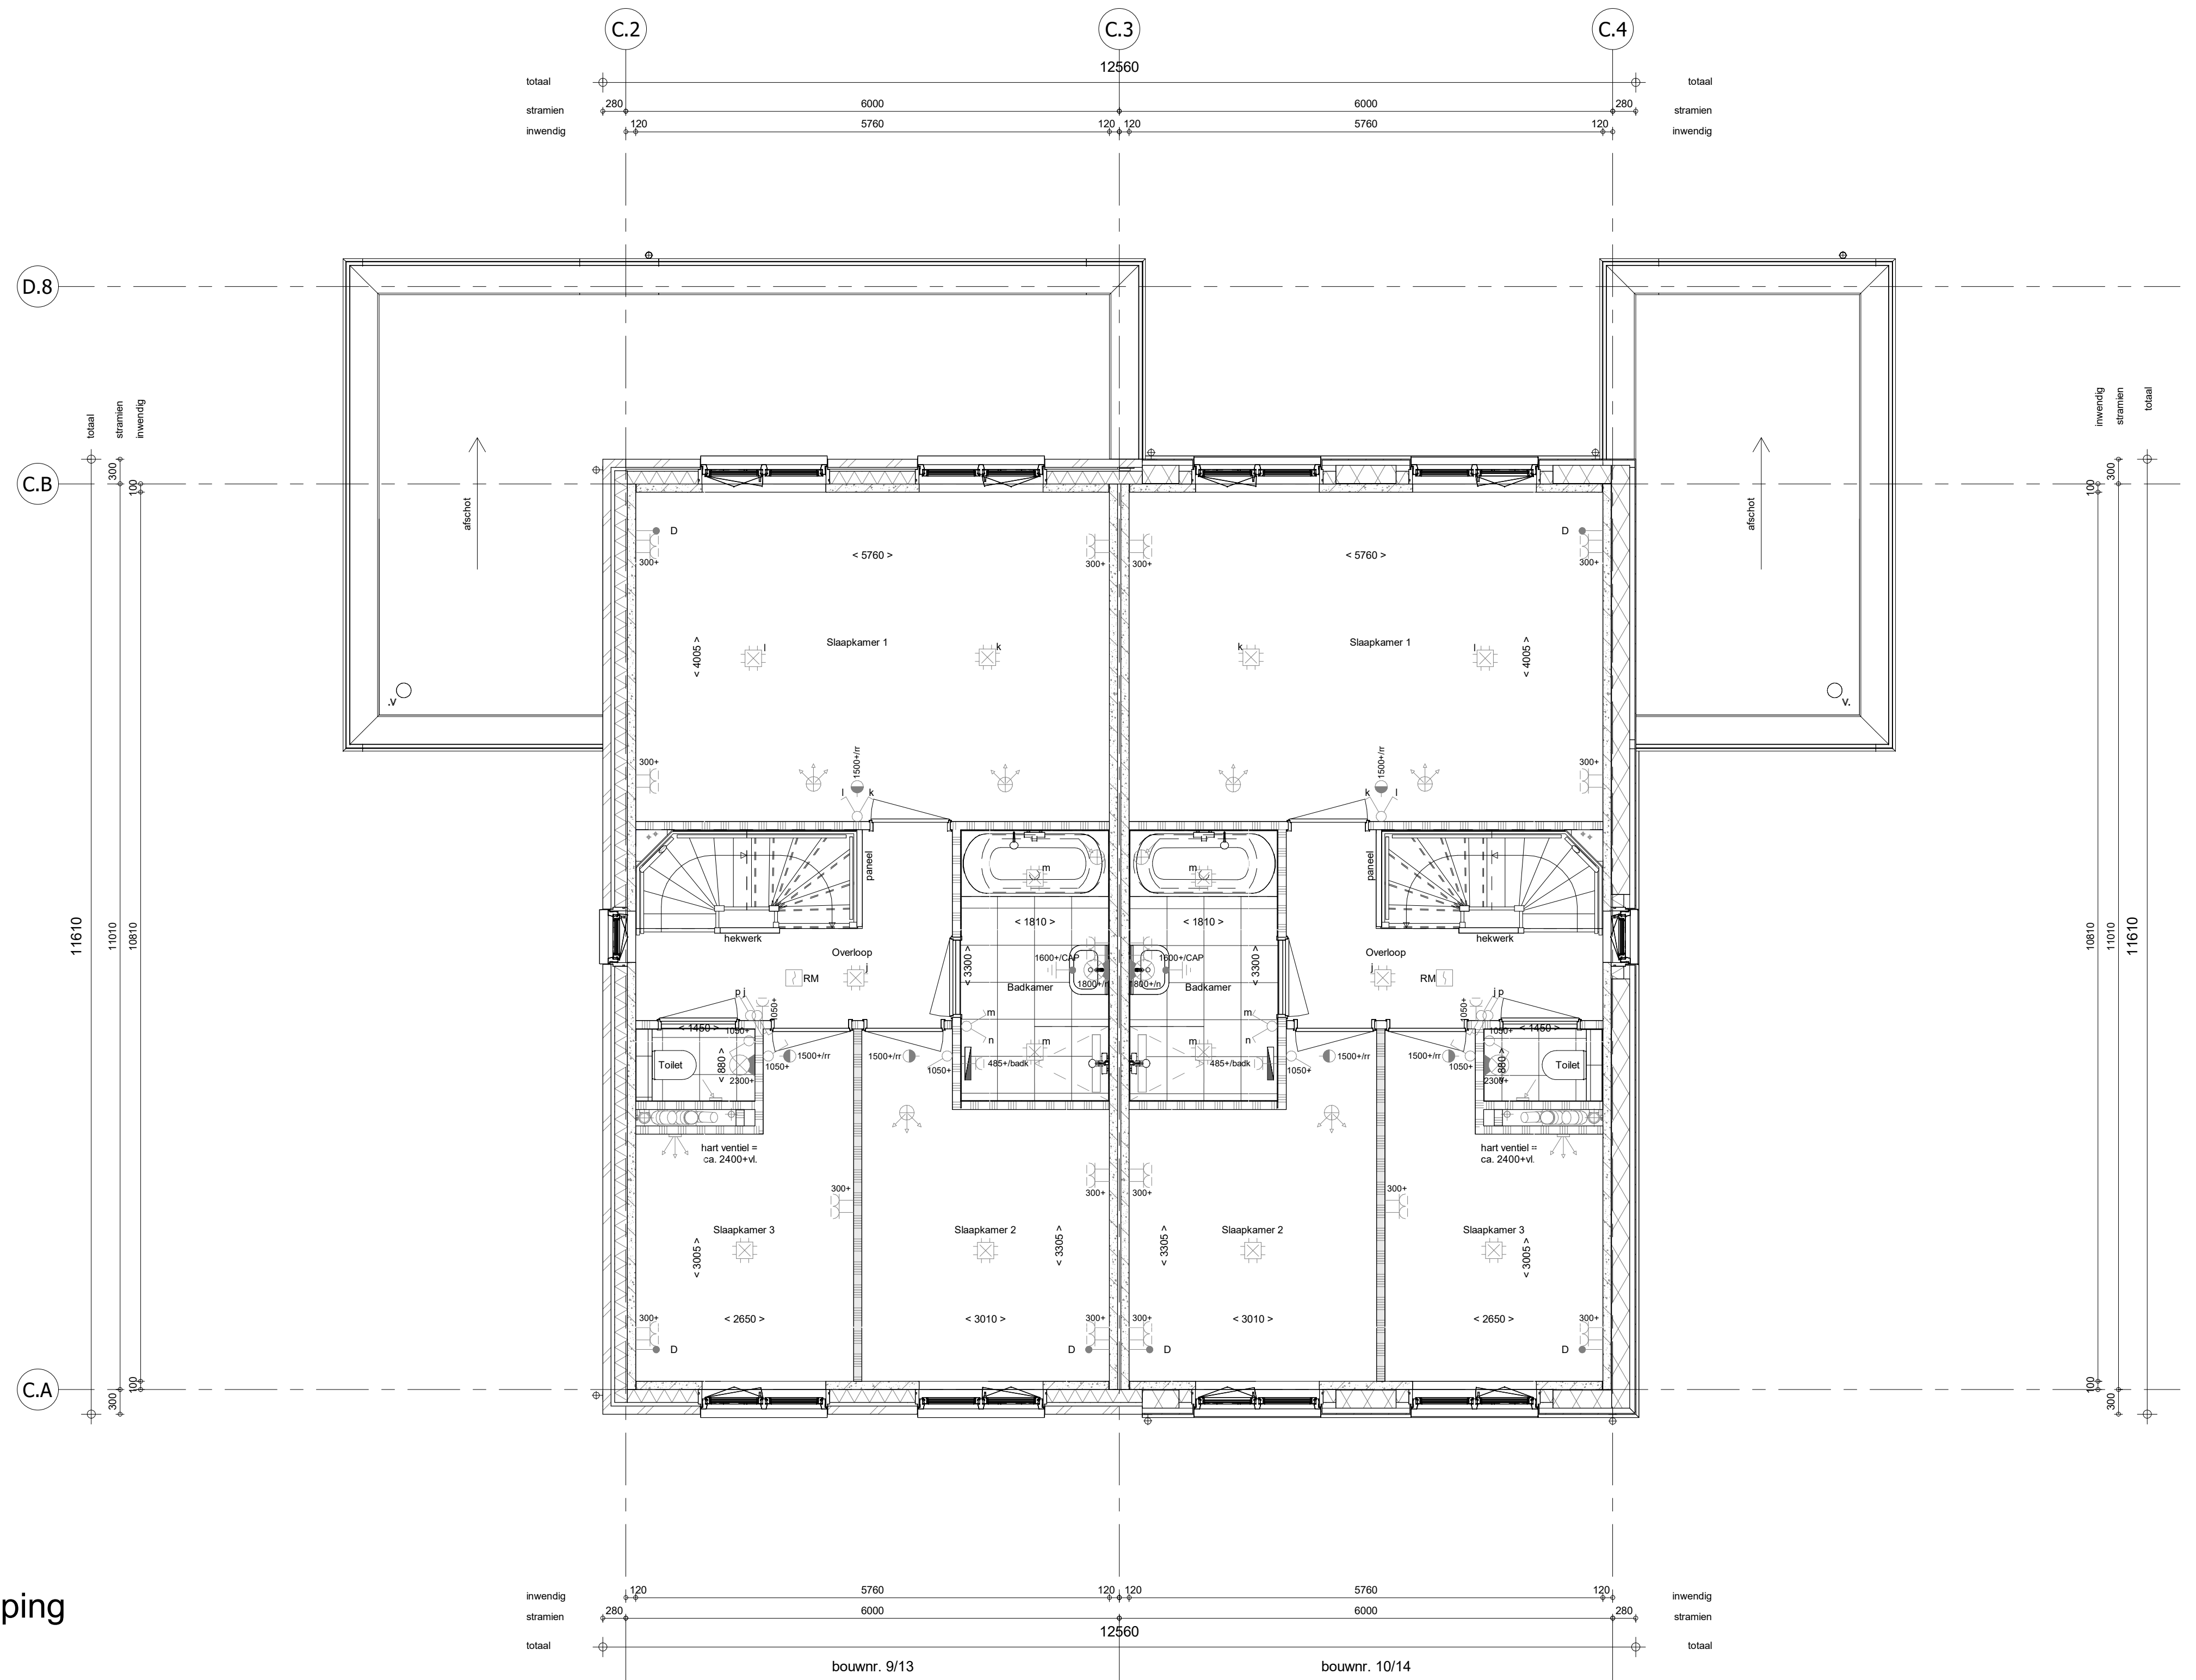

2e verdieping
1 : 50

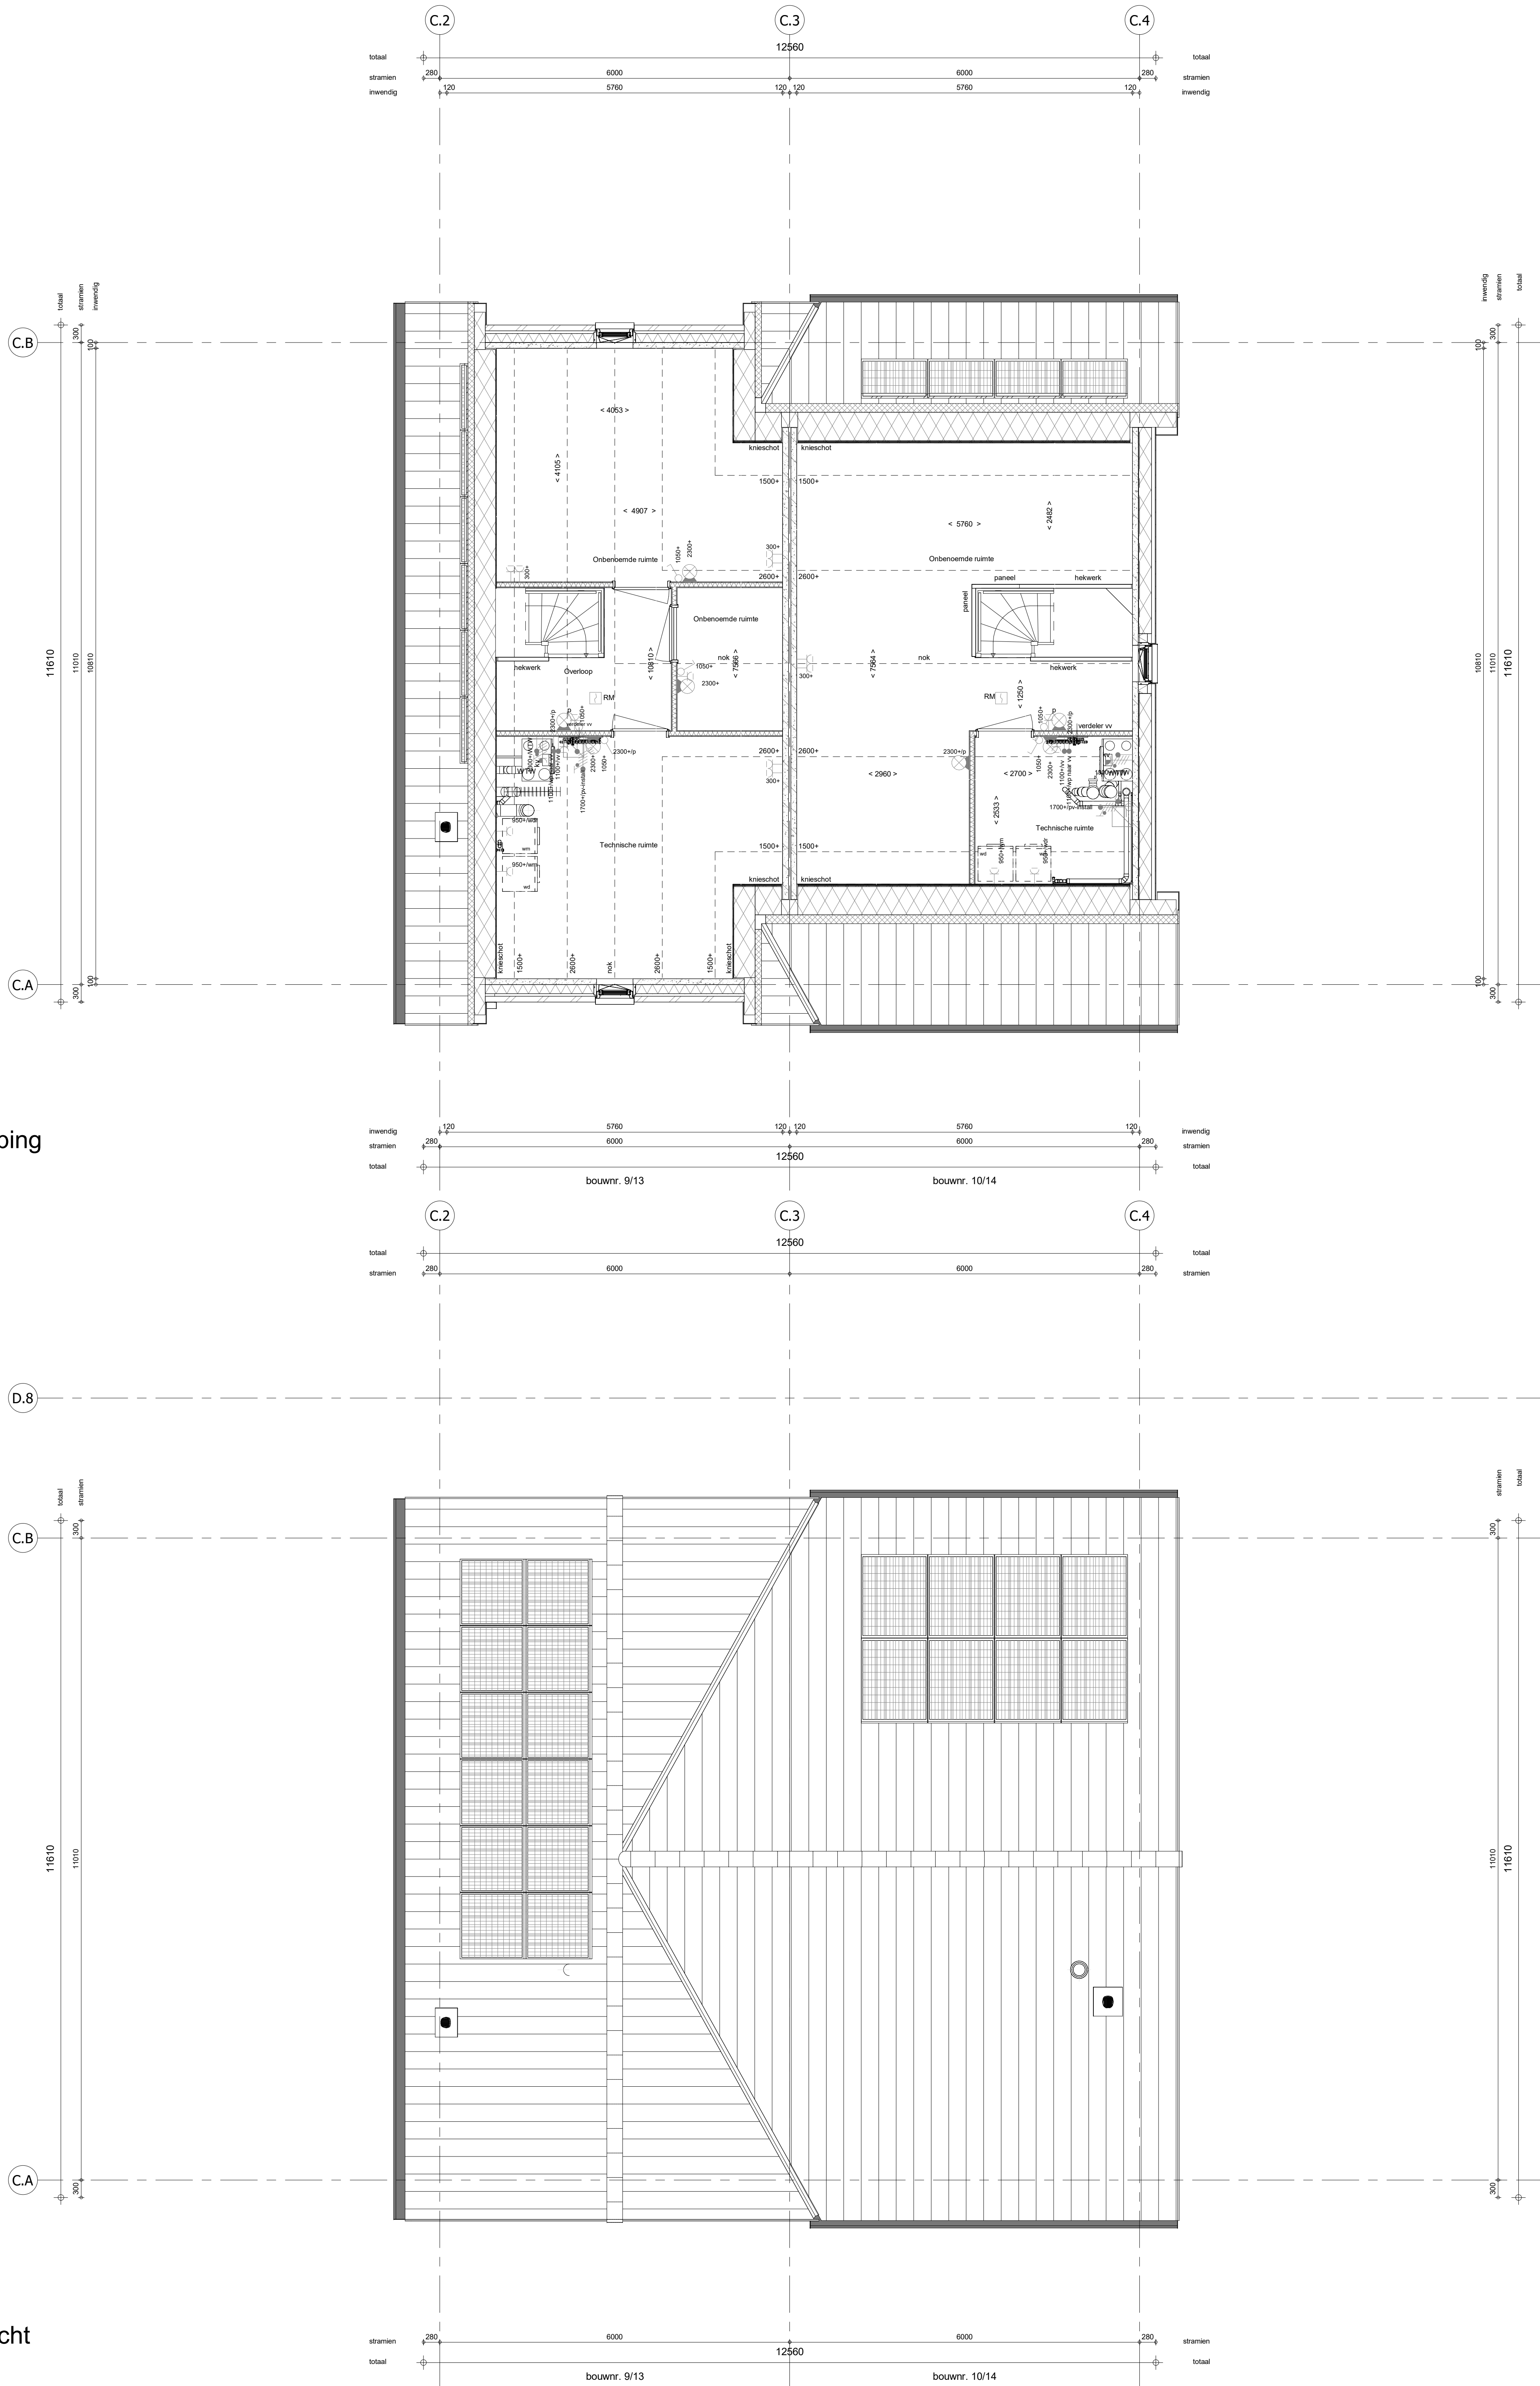

Dakaanzicht
1 : 50

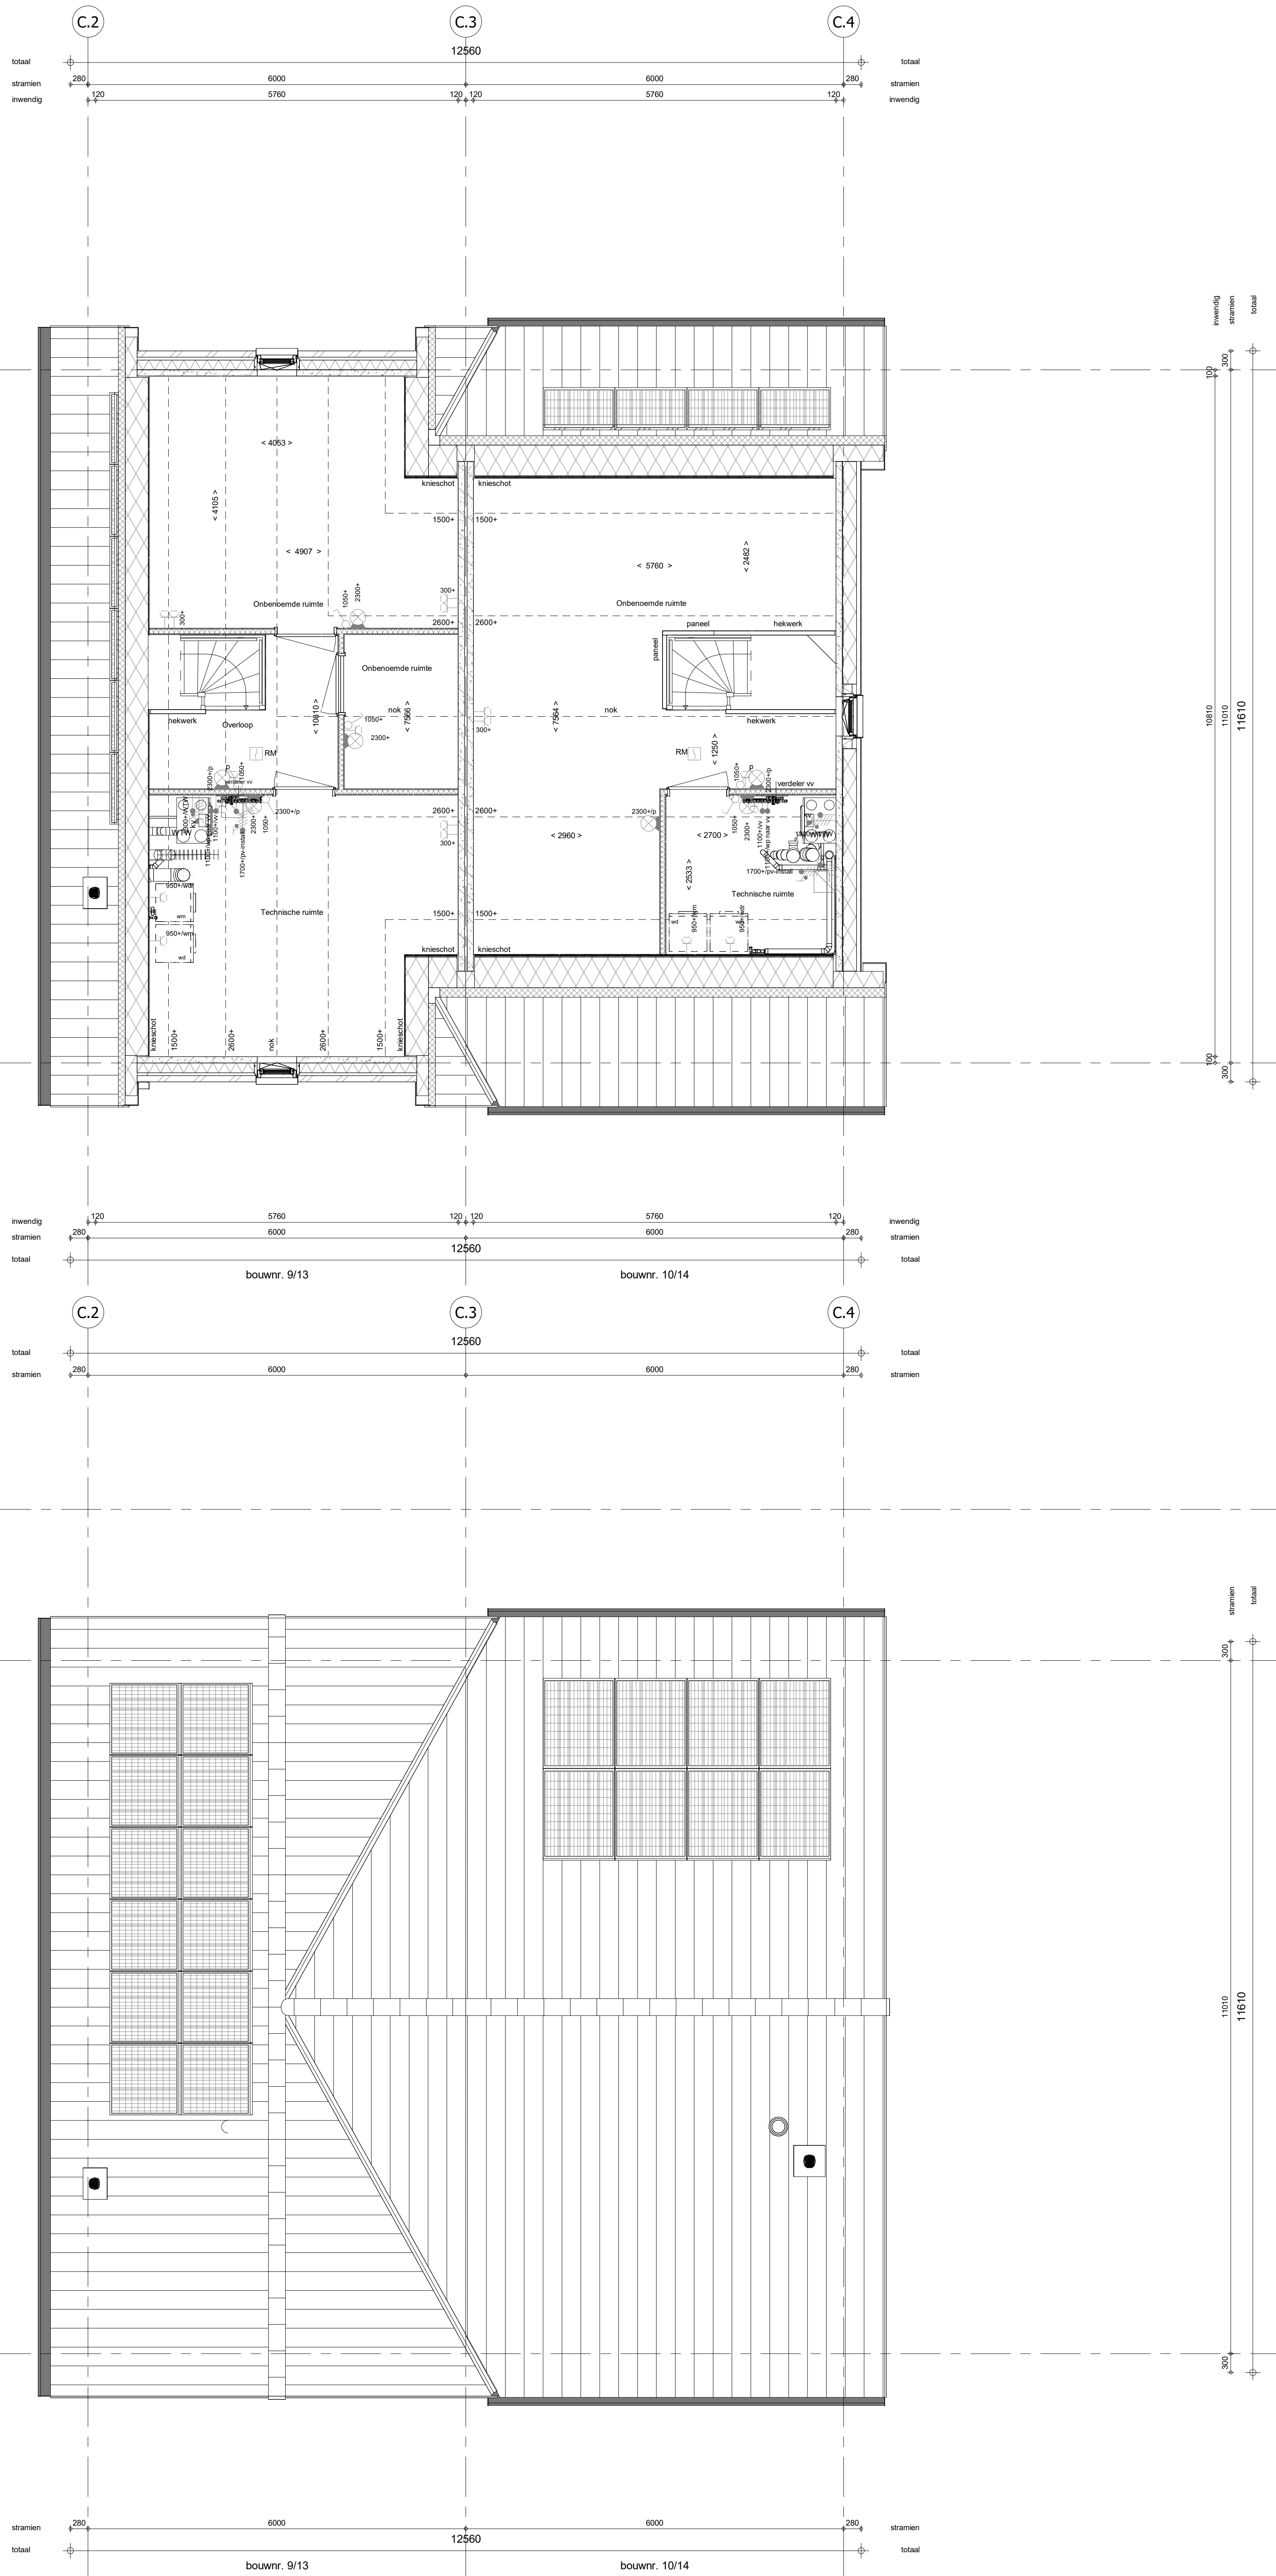

RENNVOOI
Symbolen alleen van toepassing indien in de woning aangegeven

ELEKTRISCHE INSTALLATIE

- Aansluitpunt 1 fase, nul en beschermingscontact, p.v. install. bedraad, niet afgemonteerd (boos in mik)
- Aansluitpunt voeding PV-installatie (indien PV-install. aanwezig)
- Aansluitpunt niet bedraad
- Aansluitpunt DATA, bedraad niet afgemonteerd
- Aansluitpunt DATA, bedraad en afgemonteerd
- Deurbel
- Centraal aardpunt
- Centraaldoos t.b.v. verlichting
- Beldrukker
- Enkeelpolige schakelaar met wandcontactdoos
- Aansluitpunt t.b.v. armatuur op wand
- Rookmelder, optisch op lichtnet conform NEN 2555
- Schakelaar, 1-polig
- Schakelaar, serie
- Schakelaar, wissel
- Schakelaar, wissel, 2-voudige uitvoering
- Schakelaar, wissel/enkeelpolig
- Schakelaar, 3-standen t.b.v. bediening ventilatie
- Sluiting naar v.w. (t.b.v.)
- Na-afsluiting (n.a.)
- Kanaalvoeler (opgenomen in toevoer WTW)
- Blindplaat t.b.v. voedingkabel berging
- Verdichtingsdoos
- Wandcontactdoos 1-voudig met beschermingscontact
- Wandcontactdoos 1-voudig met beschermingscontact, waterdicht
- Wandcontactdoos 2-voudig met beschermingscontact, verticaal
- Wandcontactdoos 2-voudig met beschermingscontact, horizontaal
- Wandcontactdoos met wisselschakelaar
- Wandcontactdoos, perlex, 2x230V t.b.v. forum
- Wandcontactdoos, perlex, mv 230V, WP 400V
- Dakdoorvoer t.b.v. PV (plat dak)
- Ruimtesverwarming omvormer PV-installatie
- PV-paneel
- PV panelen ter indicatie, aantal en positie kan afwijken van tekening
- aantal PV panelen conform de specifieke bouwnummer BENG berekening

VERWARMING - EN WATERINSTALLATIE

- harnas/verwarming
- builenkraan voorstrij
- optelplaats verdelers
- optelplaats warmtepomp (WP)
- optelplaats expansievat
- optelplaats vloerverwarming
- verwarmingselement in badkamer
- optelplaats expansievat

RENNVOOI GEVEL

- A: susrooster
- V: ventilatorrooster
- S: screen
- afzuigpunt mechanische ventilatie plafond
- afzuigpunt mechanische ventilatie wand
- WTW doorvoer
- ontluchting rotering
- bovoerpunt mechanische ventilatie plafond
- bovoerpunt mechanische ventilatie wand

BOUWKUNDIG

- knijpluk
- entree symbol
- betonwanden
- isolatie 160 mm
- metsewerk 100 mm
- gasbeton 70/100mm
- ongelaste lichte scheidingwand 100 mm
- geïsoleerde lichte scheidingwand 100 mm
- HSB-wand, 118mm
- houten wand berging / zij-aanbouw
- dakpakket
- ribbenvloer 350 mm
- plaatvloer 200 mm
- dekplaat 70 mm
- OPSTELPLAATS
- wtw = wasmachine
- wd = wasdroger
- Onaansichting
- Vulpen 200 mm
- krijtstreepmethode gedeelte onberekend

RENNVOOI BEGLAZING

- Intraakwerendheidsklasse 2 volgens NEN 5096
- o: beglazing dubbel isolierend
- o: beglazing triple isolierend
- o: beglazing dubbel isolierend, letselveilig
- o: beglazing triple isolierend, letselveilig
- o: beglazing dubbel isolierend, doorvalveilig
- o: beglazing triple isolierend, doorvalveilig
- M: beglazing, maglies
- o: beglazing, 30 min. brandwerend
- o: beglazing, geluidswerend
- o: beglazing, zomerwerend

Wijziging nr. | Wijziging datum | Wijziging omschrijving

Projectnaam: Borg en Buiten Fase 3A
Projectlocatie: Culemborg
Projectnr.: G. 107511 / V024-07500-41

Opdrachtgever: Heijmans Vastgoed BV
Architect: Bouwman Swinkels Architecten
Projectfase: Verkooptekening
Onderwerp: Plattegronden Blok G-I, bouwnr. 9/13 en 10/14

Formaat: A2 verticaal
Schaal: 1:50
Datum: 06-05-2025
Gekalk.: VDB

VK-1.040-G-I

Aansluit: Dossiers/1024-07500-41 HNC - Borg en Buiten fase 3C Culemborg/REP_1024_HNC_COI_0225F04_108_BHM_DEV-1