

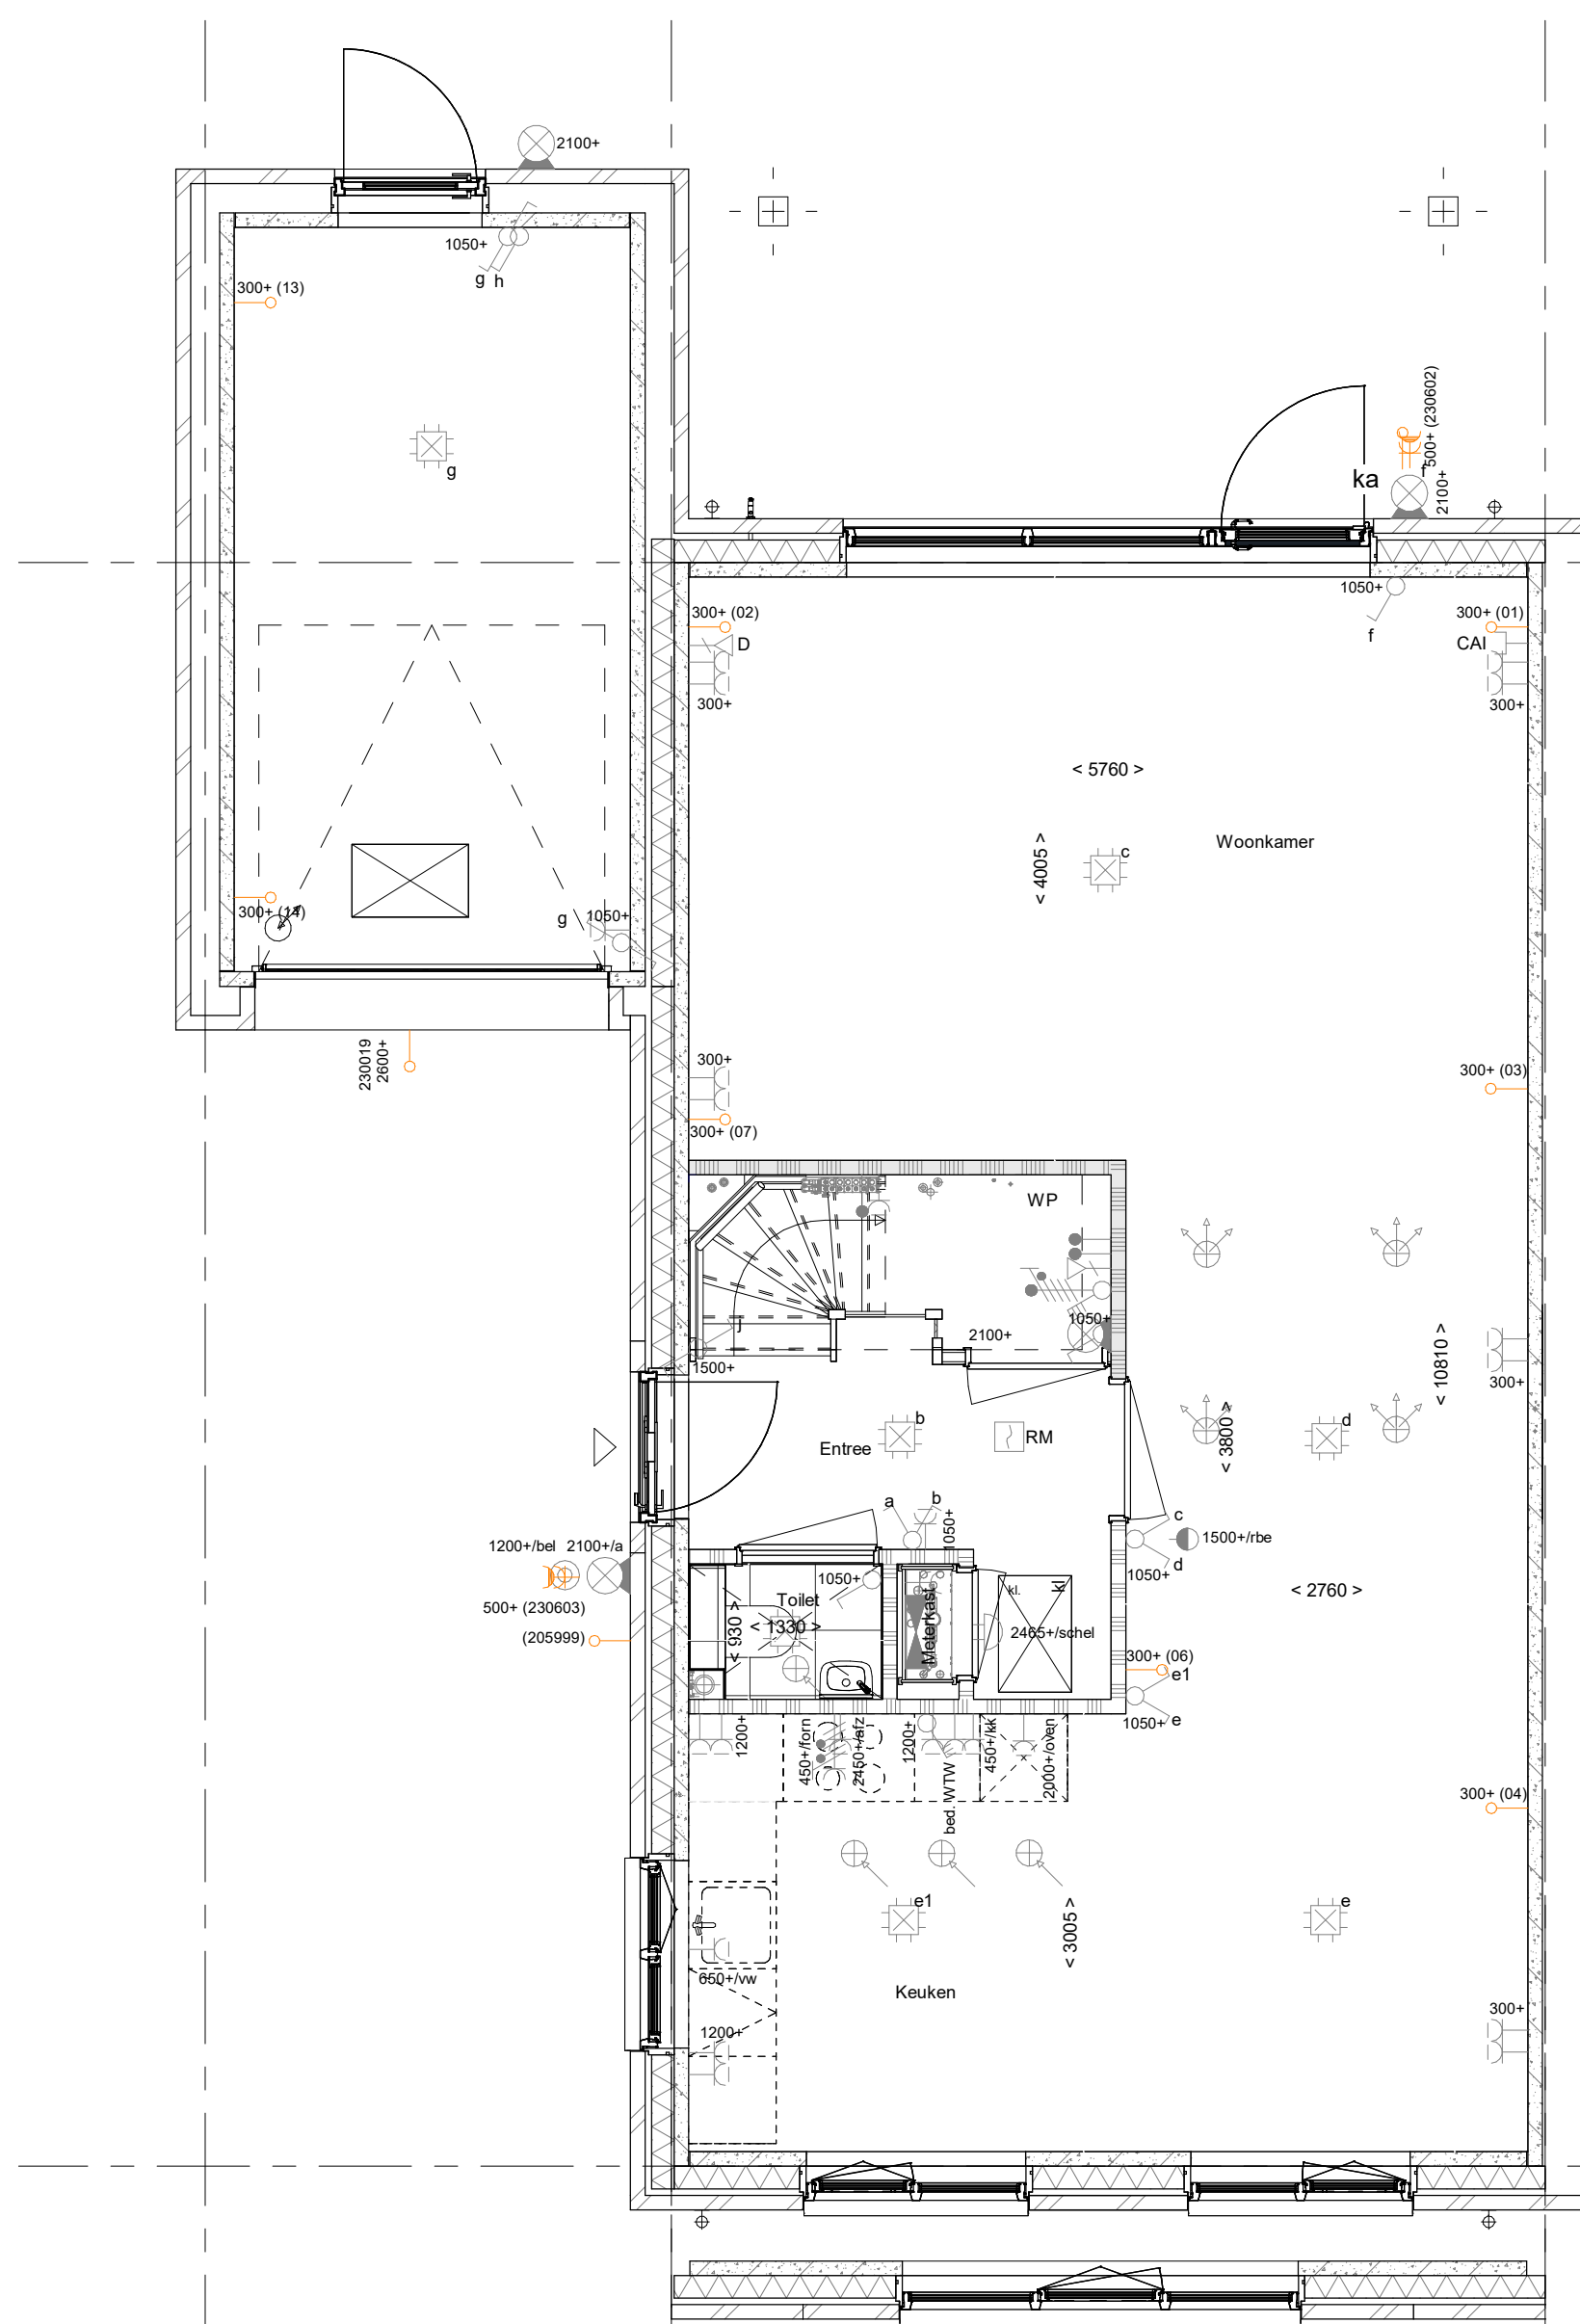
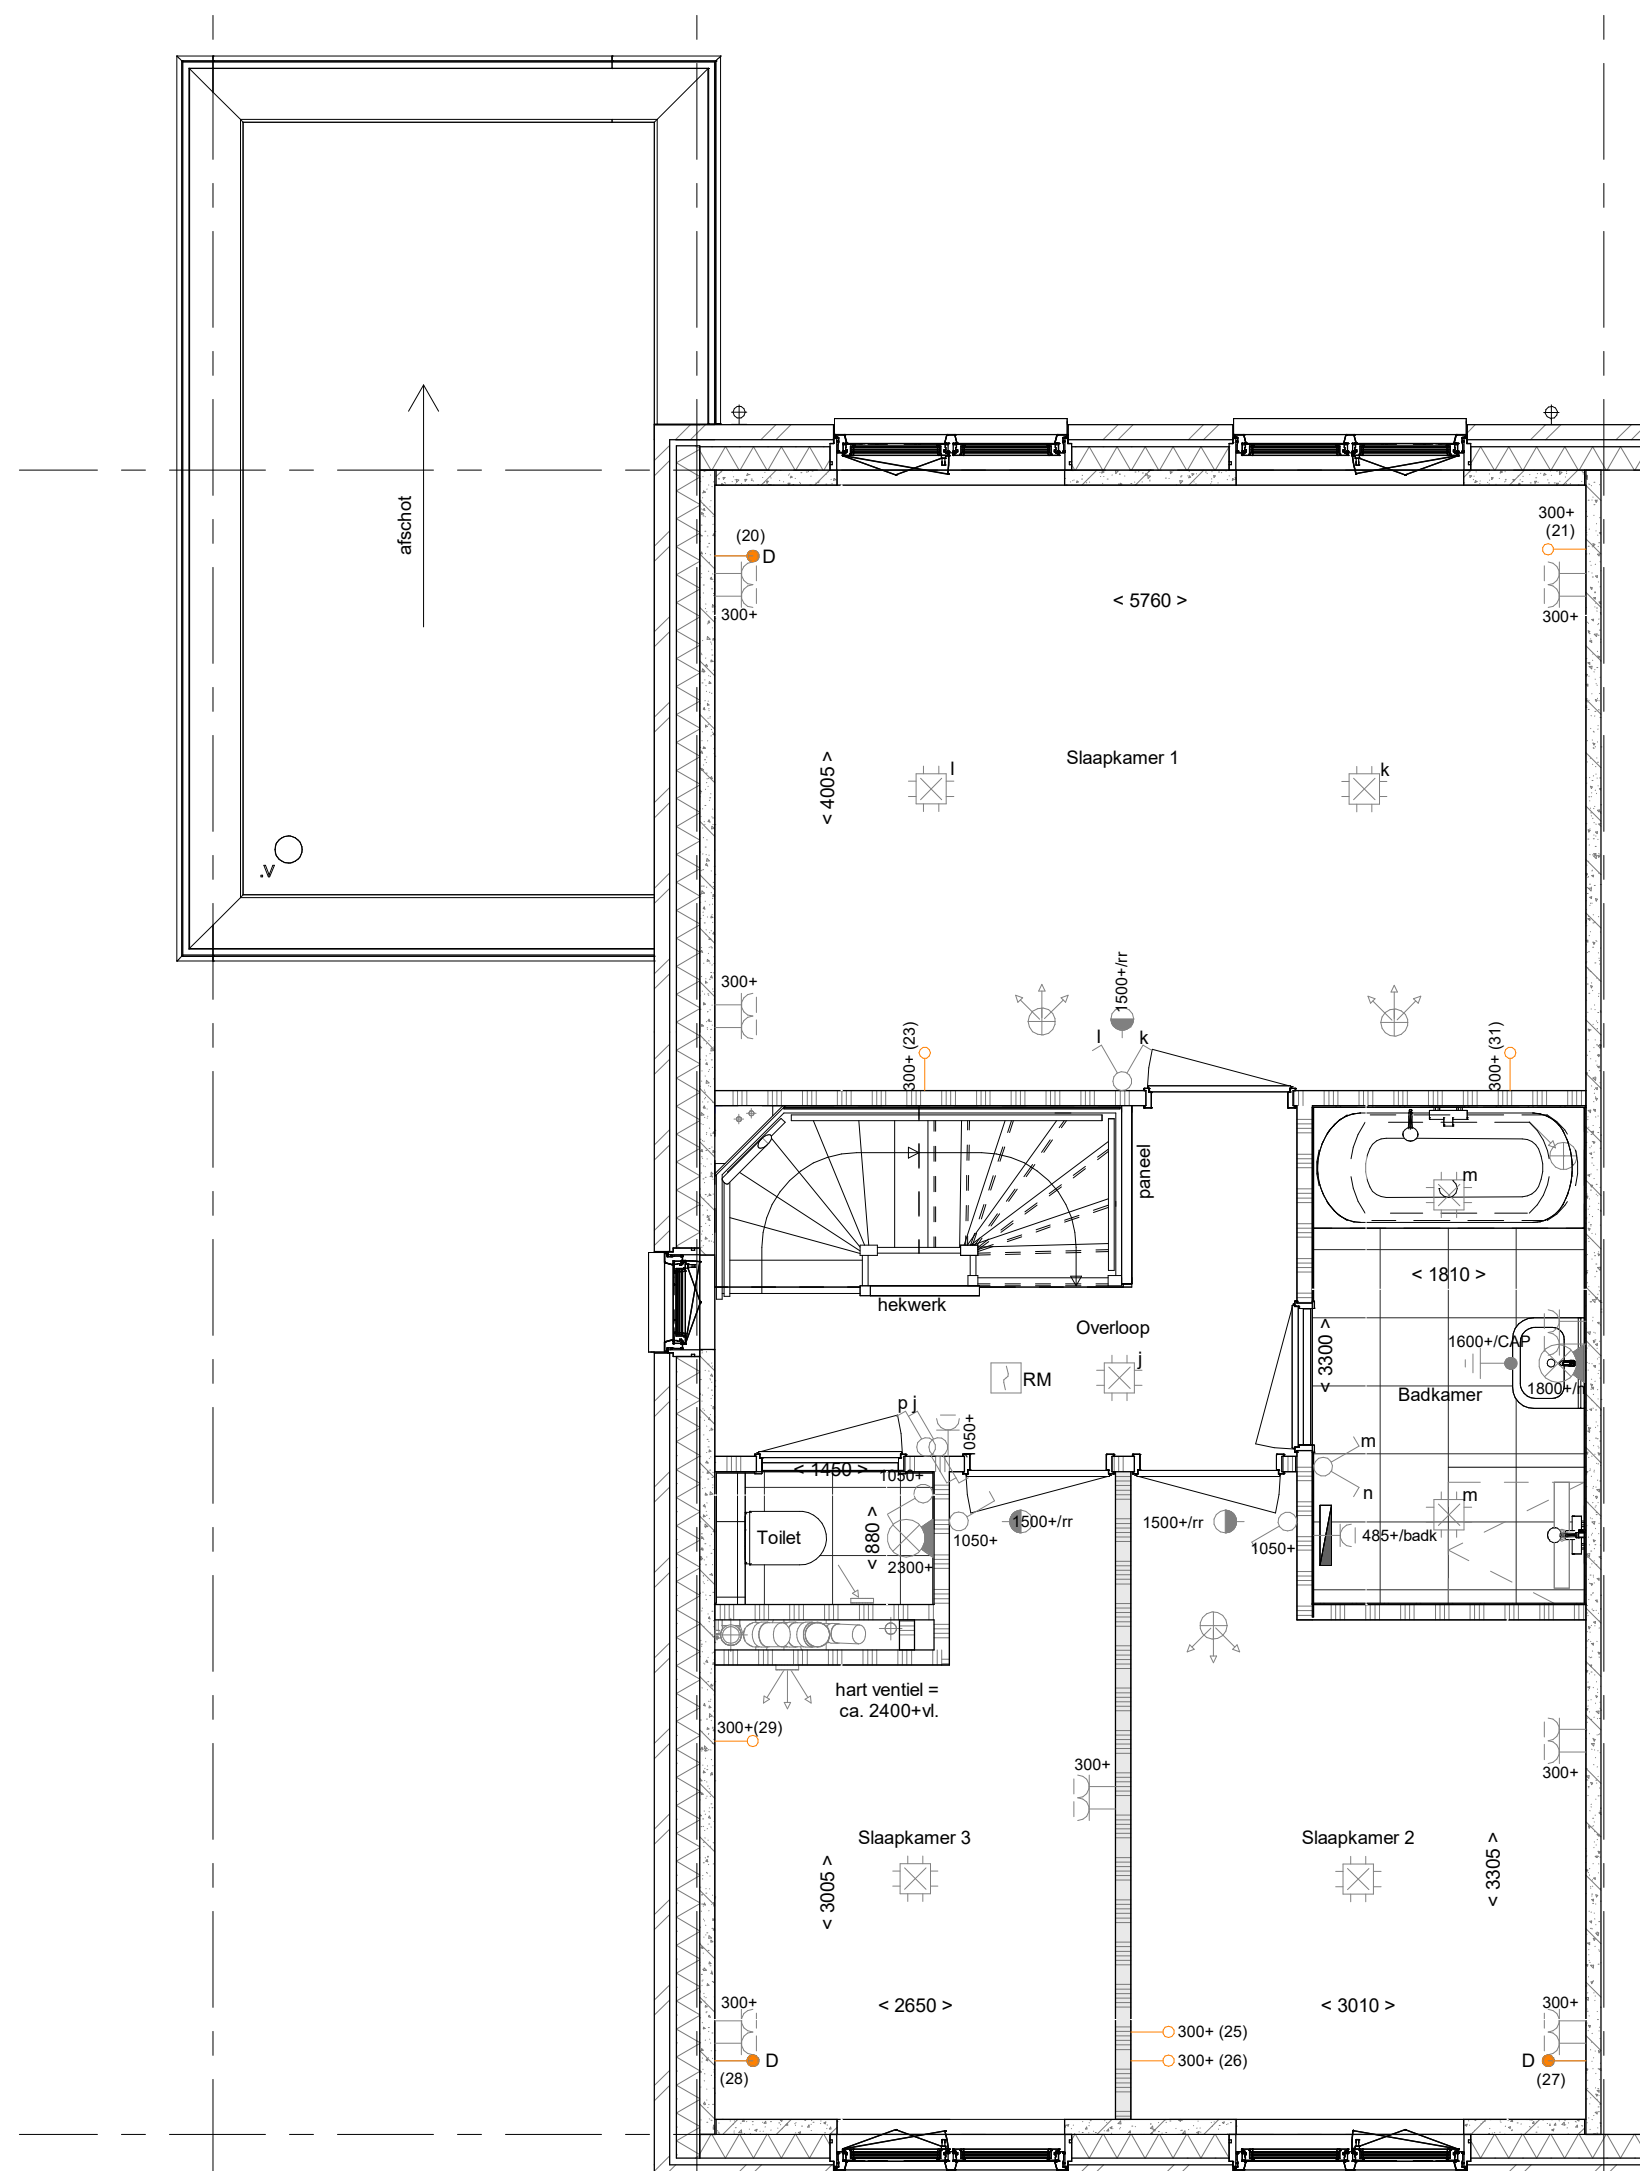



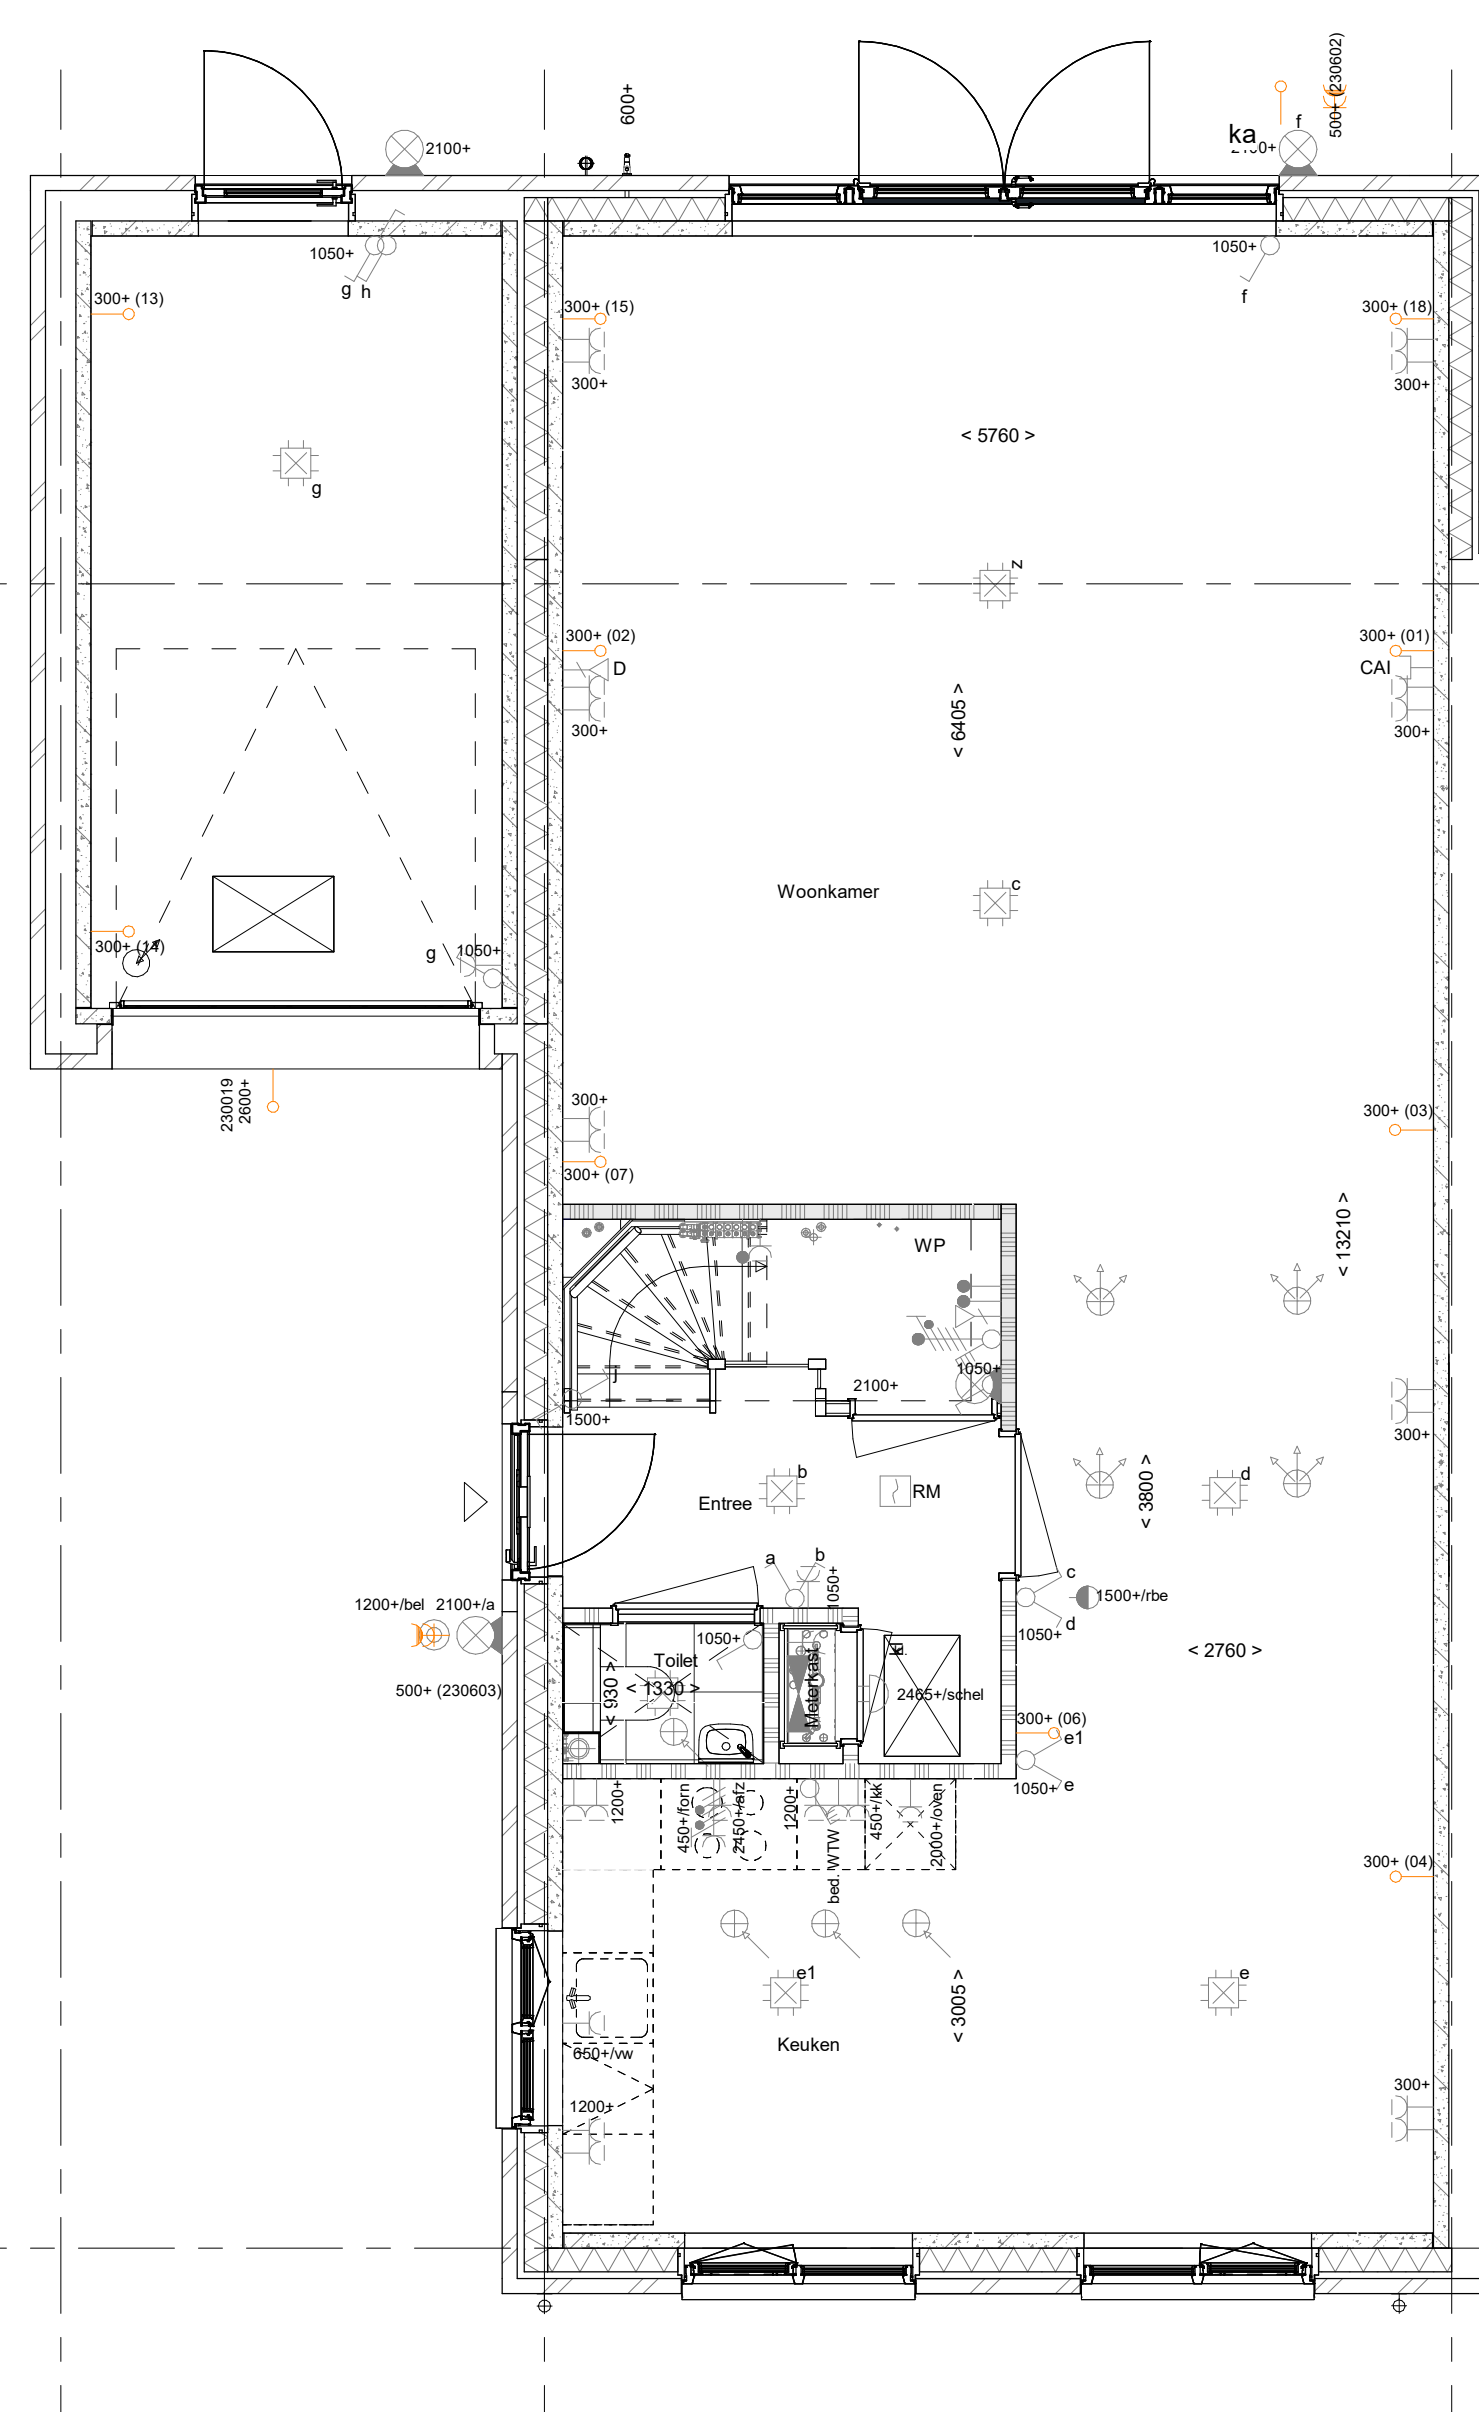


PL0001 - Plattegrond begane grond in basis uitvoering
AG5001 - Achtergevel in basis uitvoering
AB6099 - Voorzieningen voor een later te realiseren aanbouw



Indeling voorgevel op basis van bouwnummer, zie geveltekeningen

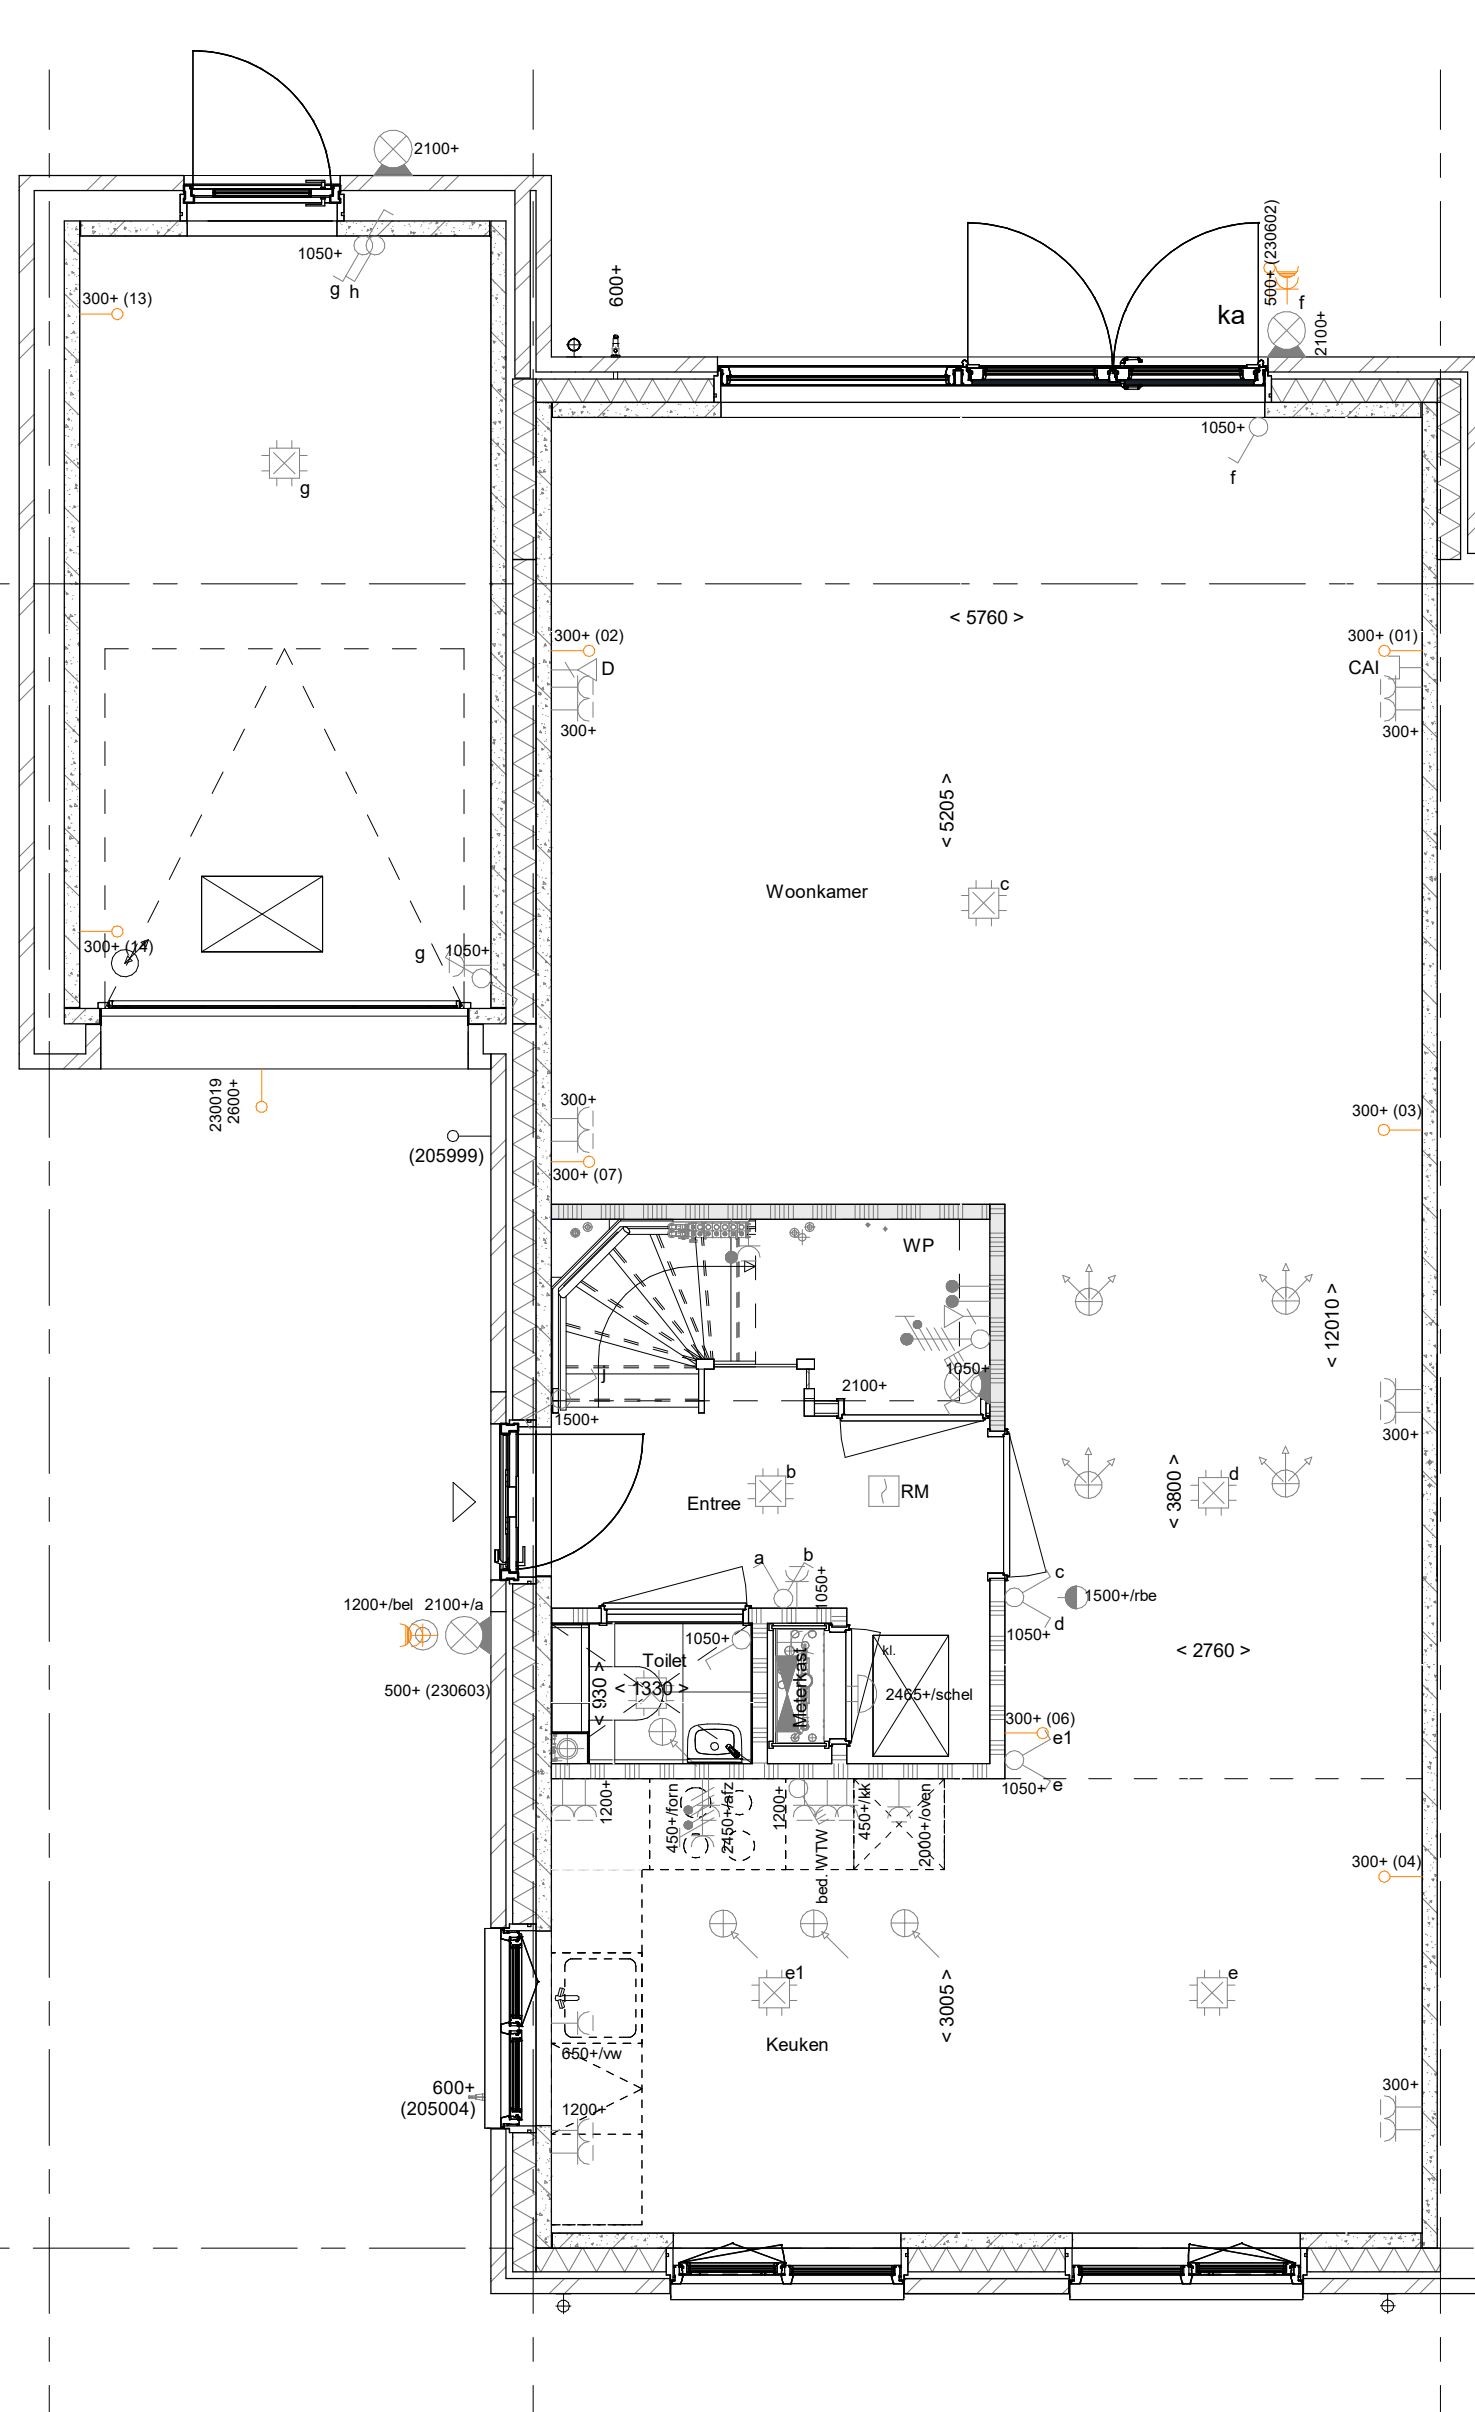

PL0101 - Plattegrond 1e verdieping in basis uitvoering

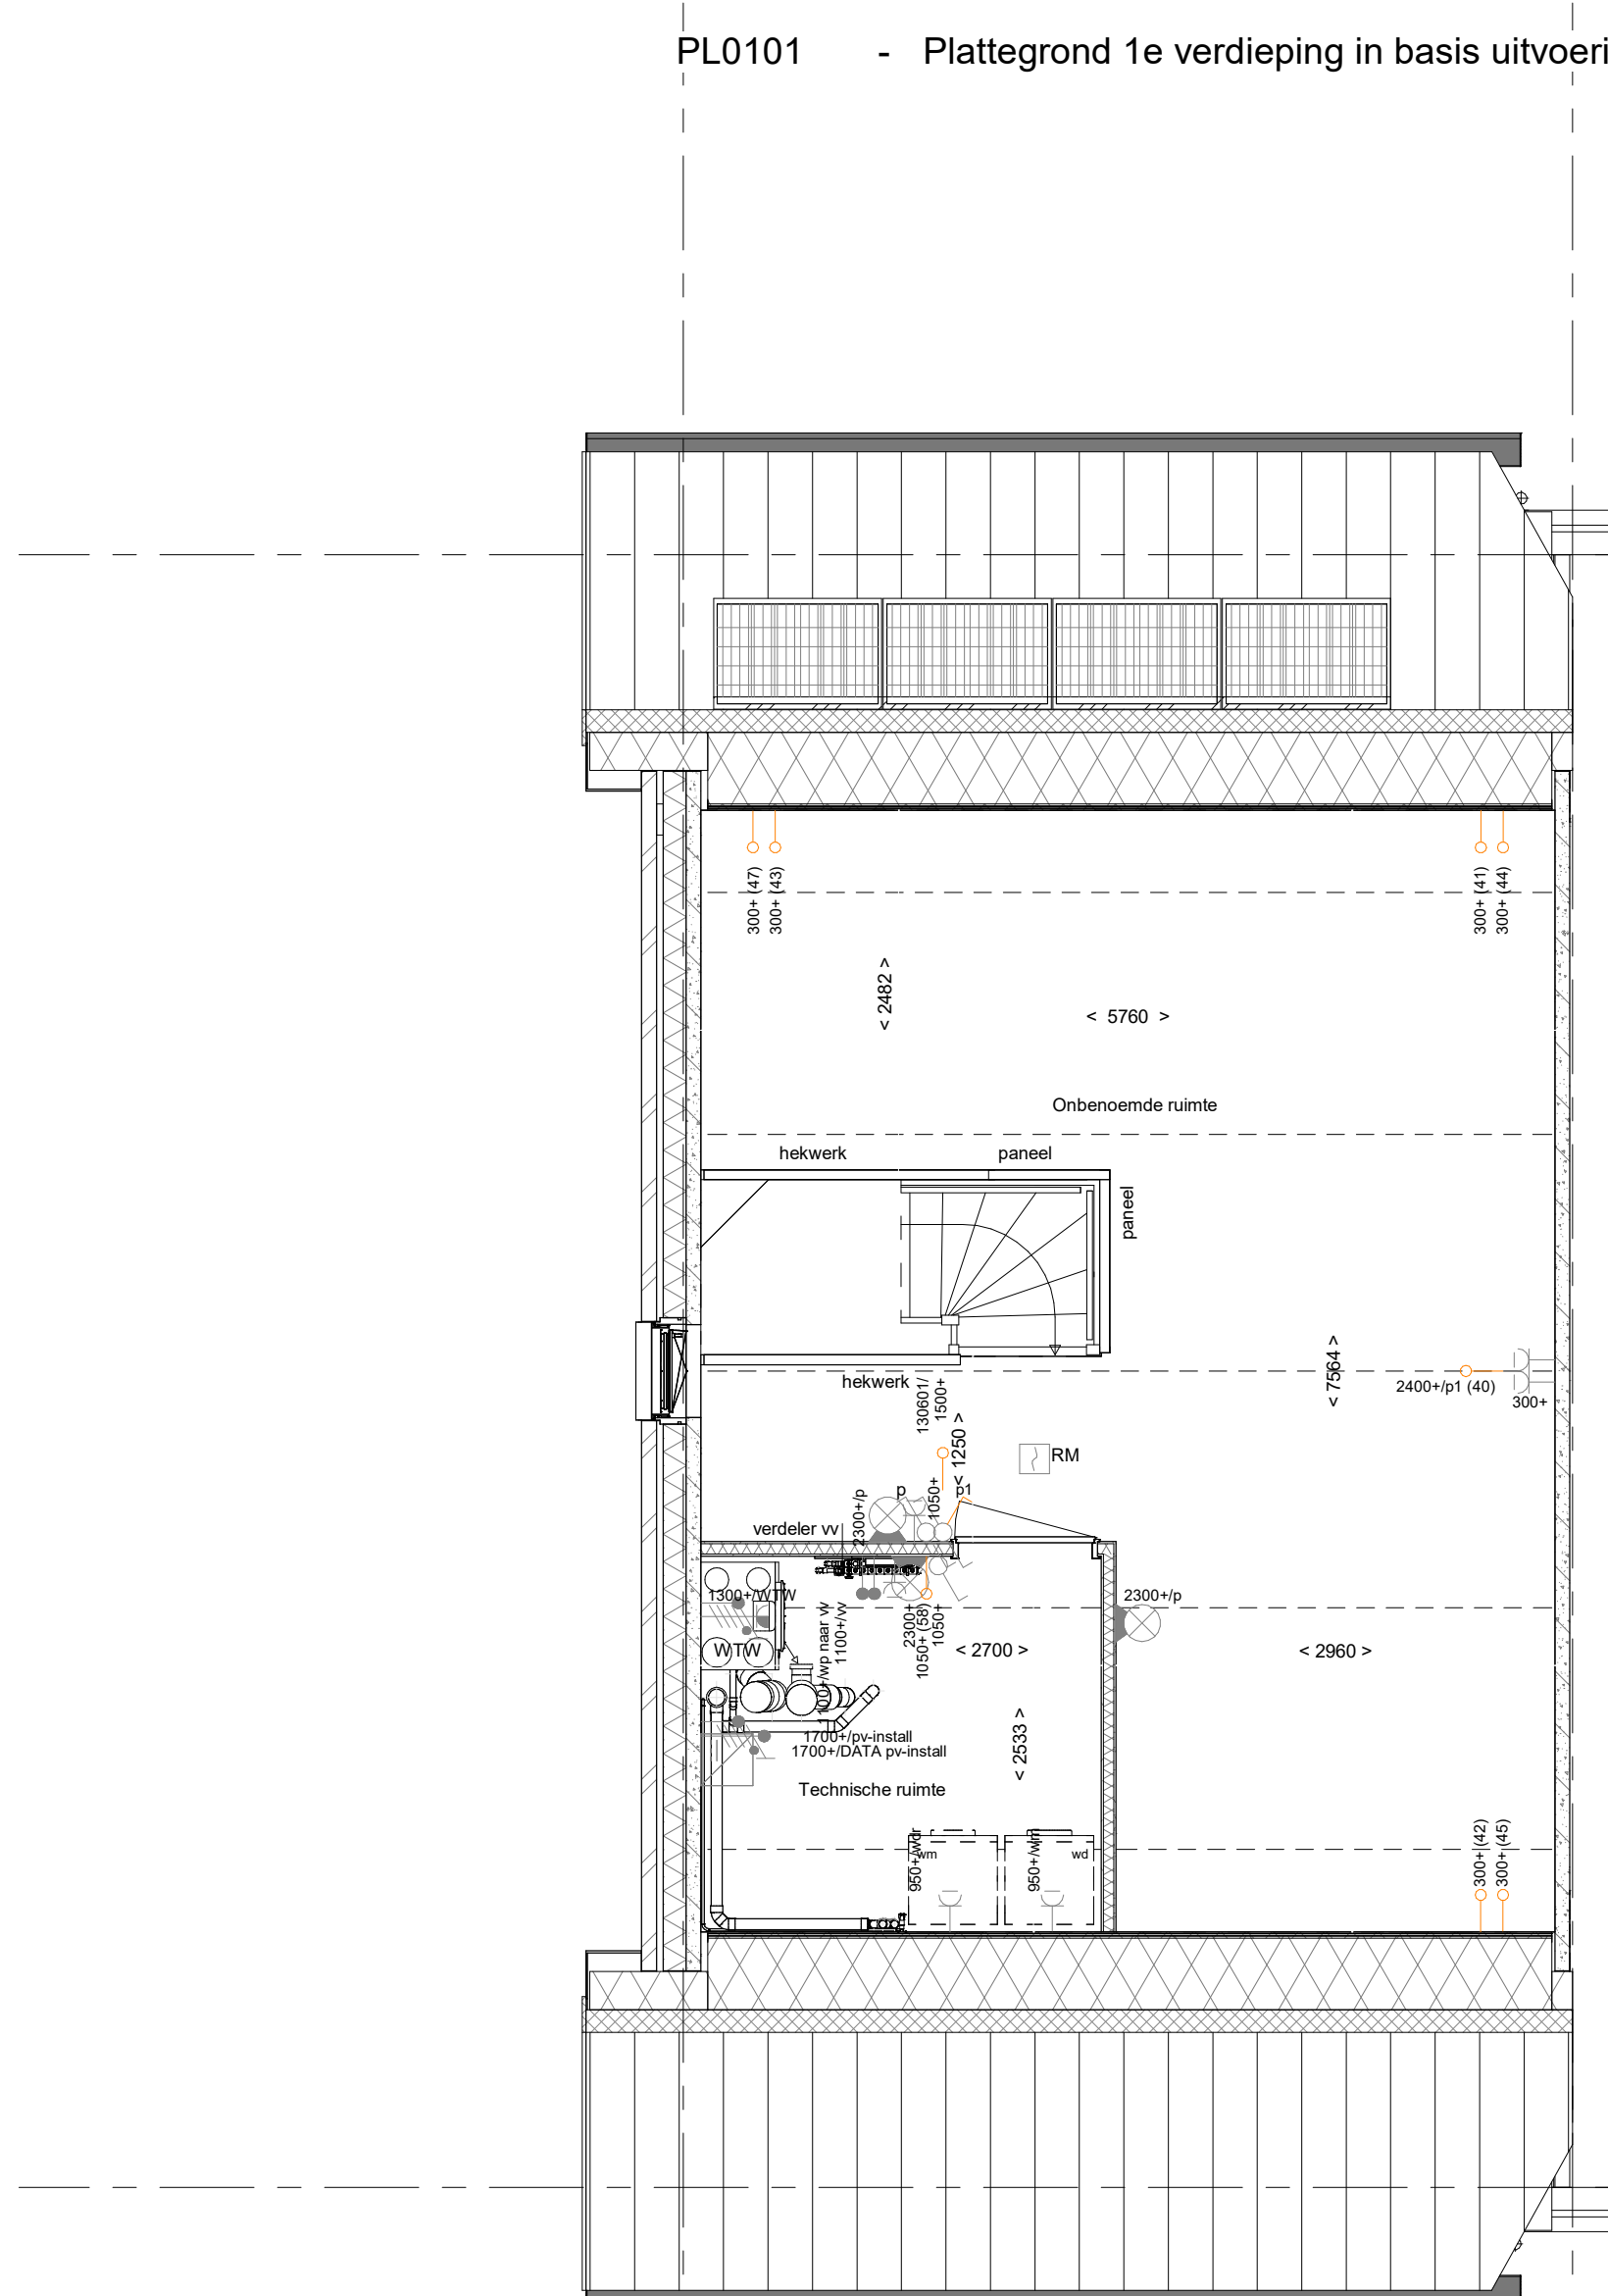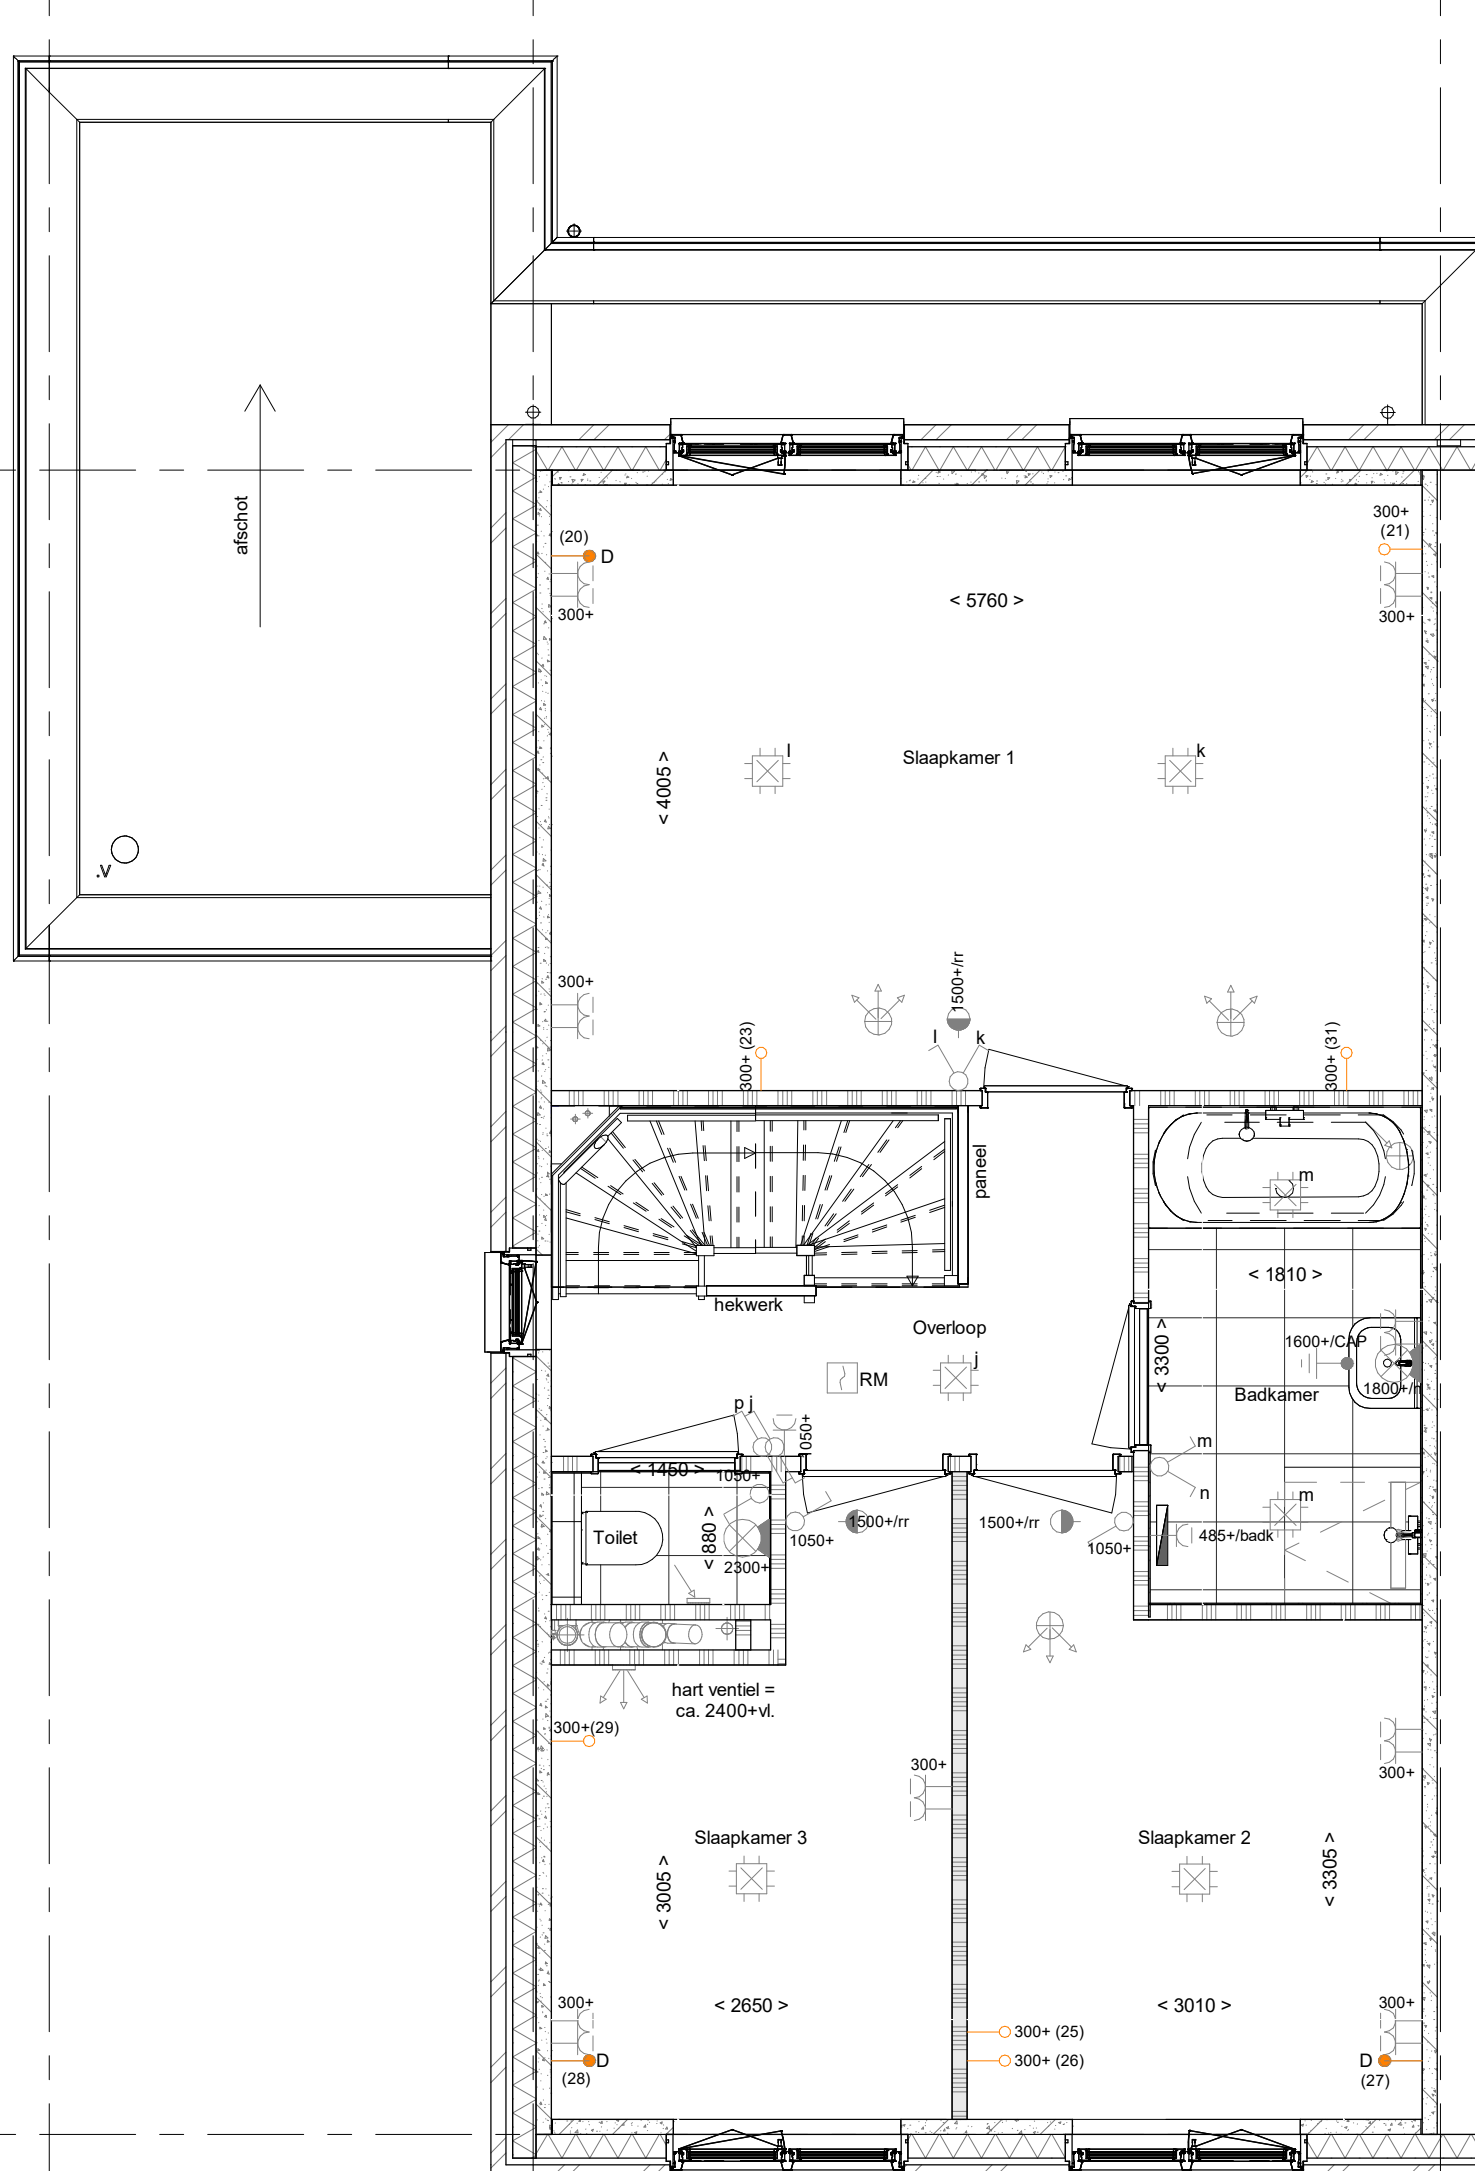

PL0201 - Plattegrond 2e verdieping in basis uitvoering

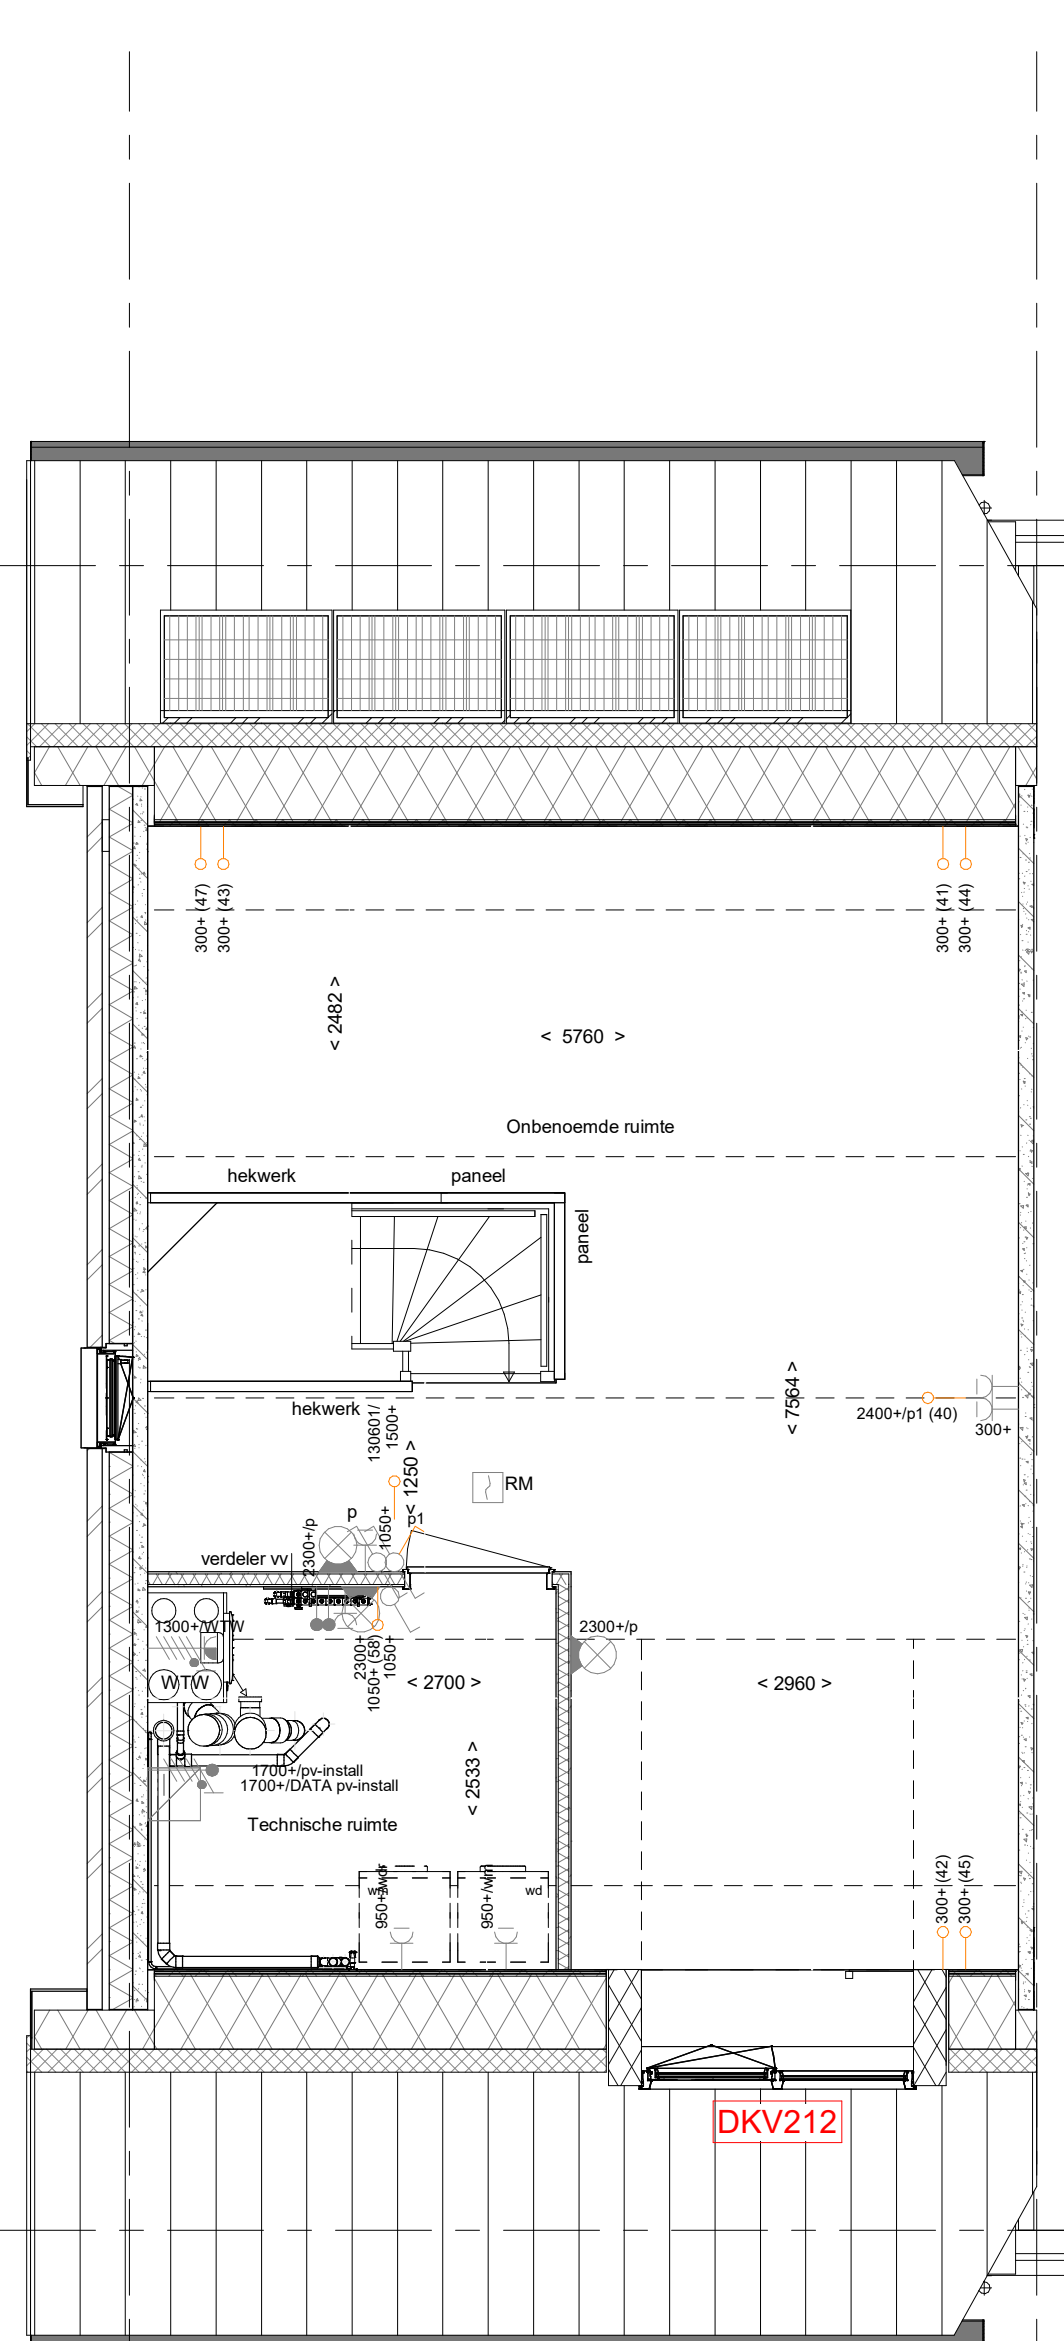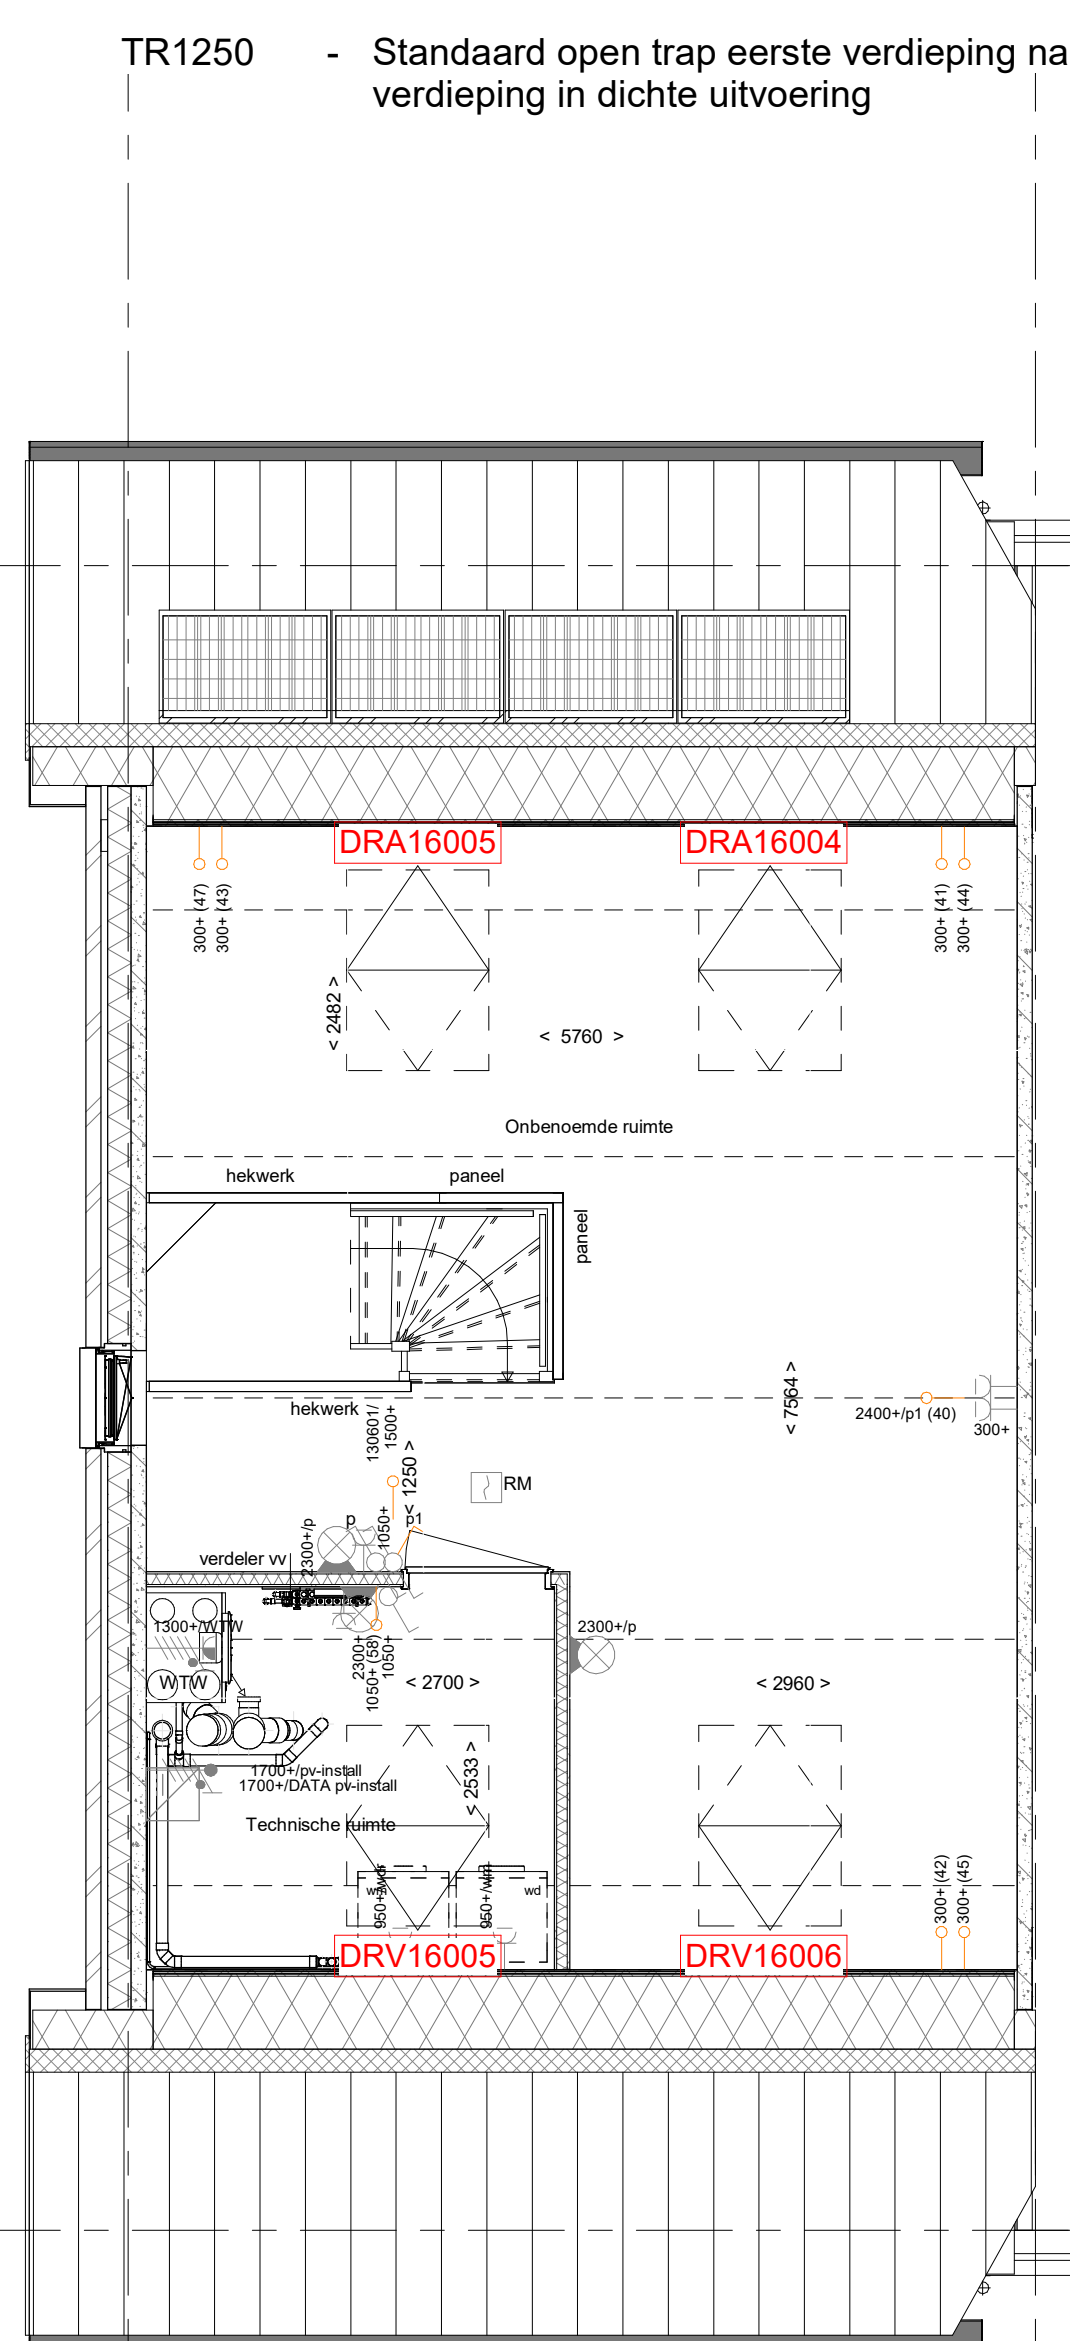

RENVOOI
Symbolen alleen van toepassing indien in de woning aangegeven

ELEKTRISCHE INSTALLATIE

- Aansluitpunt 1 fase, nul en beschermingscontact, puur voor de aansluiting van de afzuigkap
- Aansluitpunt voeding puur installatie (indien PV aanwezig)
- Aansluitpunt 2 fase, nul en beschermingscontact, puur voor de aansluiting van de afzuigkap
- Aansluitpunt DATA, bedraad net afgemonteerd
- Aansluitpunt DATA, bedraad en afgemonteerd
- Deurbel
- Centraal cardpunt
- Centrale aansluiting voor verlichting
- Bedrukker
- Elektrische aansluiting voor wandcontactdoos
- Aansluitpunt voor armatuur op wand
- Roomkoker, optisch op lichtfent conform NEN 2555
- Schakelaar, 1-pool
- Schakelaar, serie
- Schakelaar, wissel
- Schakelaar, wissel-, 2-voudige uitvoering
- Schakelaar, wissel-/ontvooig
- Sturing naar 3-fasige tbediening ventiel
- Sturing naar 3-tbediening
- Na regeling (r)
- Kamersleutel (niet opgenomen in leverort NWTW)
- Blindpand 1-b.v. voedingskabel berging
- Verdeelbuisleiding
- Wandcontactdoos 1-voudig met beschermingscontact
- Wandcontactdoos 1-voudig met beschermingscontact
- Wandcontactdoos 2-voudig met beschermingscontact
- Wandcontactdoos 2-voudig met beschermingscontact
- Wandcontactdoos 2-voudig met wisselschakelaar
- Wandcontactdoos, perleis, 2x230V tot 3-fasig
- Wandcontactdoos, perleis, 3-fasig, 230V, 50/60V
- Wandcontactdoos, perleis, 3-fasig, 230V, 50V/400V
- Duitse uitvoering t.b.v. PV (pakt dat)
- Ruimteverwarming omvormer PV-installatie

VERWARMING - EN WATERINSTALLATIE

- hemelwaterafvoer
- buitenkraan vorstvrij
- opstelplaats warmtepomp (WP)
- opstelplaats expansievat

VENTILATIE INSTALLATIE

- opsteplaats gebalanceerde ventilatie (WTW)
- afzuigpunt mechanische ventilatie plafond
- afzuigpunt mechanische ventilatie wand
- WTW doorvoer
- ontluchting riolering

RENVOOI BEGLAZING

- inbraakwerendheidsklasse 2 volgens NEN 5096
- beglazing dubbel isolerend
- beglazing triple isolerend
- beglazing dubbel isolerend, letselveilig
- beglazing triple isolerend, letselveilig
- beglazing dubbel isolerend, doorvaatlilig
- beglazing triple isolerend, doorvaatlilig
- M beglazing, matglas
- ⌂ beglazing, 30 min. brandwerend
- 🔊 beglazing, geluidswerend
- ▲ beglazing, zonwerend

BOUWKUNDIG


- | | | |
|--|---|--|
| | kruipruik | |
| | entree symbool | |
| | betonwanden | |
| | isolatie 160 mm | |
| | metselwerk 100 mm | |
| | gasbeton 70/100 mm | |
| | ongeïsoleerde lichte scheidingwand 100 mm | |
| | geïsoleerde lichte scheidingwand 100 mm | |
| | HSB-wand, 118 mm | |
| | houten wand berging / zij-aanbouw | |
| | dakpakket | |
| | ribbenvloer 350 mm | |
| | plaatvloer 200 mm | |
| | dekvloer 70 mm | |

ORSTEL PLAATS

- wm = wasmachine
wd = wasdroger

- Draarichting**
Volgens DIN-norm

Wijziging nr.	Wijziging datum	Wijziging omschrijving
Projectnaam:	Borg en Buiten Fase 3A	
Projectlocatie:	Quartierg	
Projectnr.:	G. 107511 / VB24/07500-41	
Opdrachtgever:	Heijmans Vastgoed BV	Opleveringsdatum: 17 oktober 2022 1.011 - 299.200 tot 3004-04-01-01-000000
Architect:	Bouwman Swinkels Architecten	Formaat: A4 Schaal: 1:50 Datum: 17-09-2025 Getek.: VOB
Projectfase:	Verkooptekening	
Orderverp:	Opties gevels plattegrond getekend Bouwnr. 2.3,6,7,8,9,11,12 en 13	VK-1.910_LKa

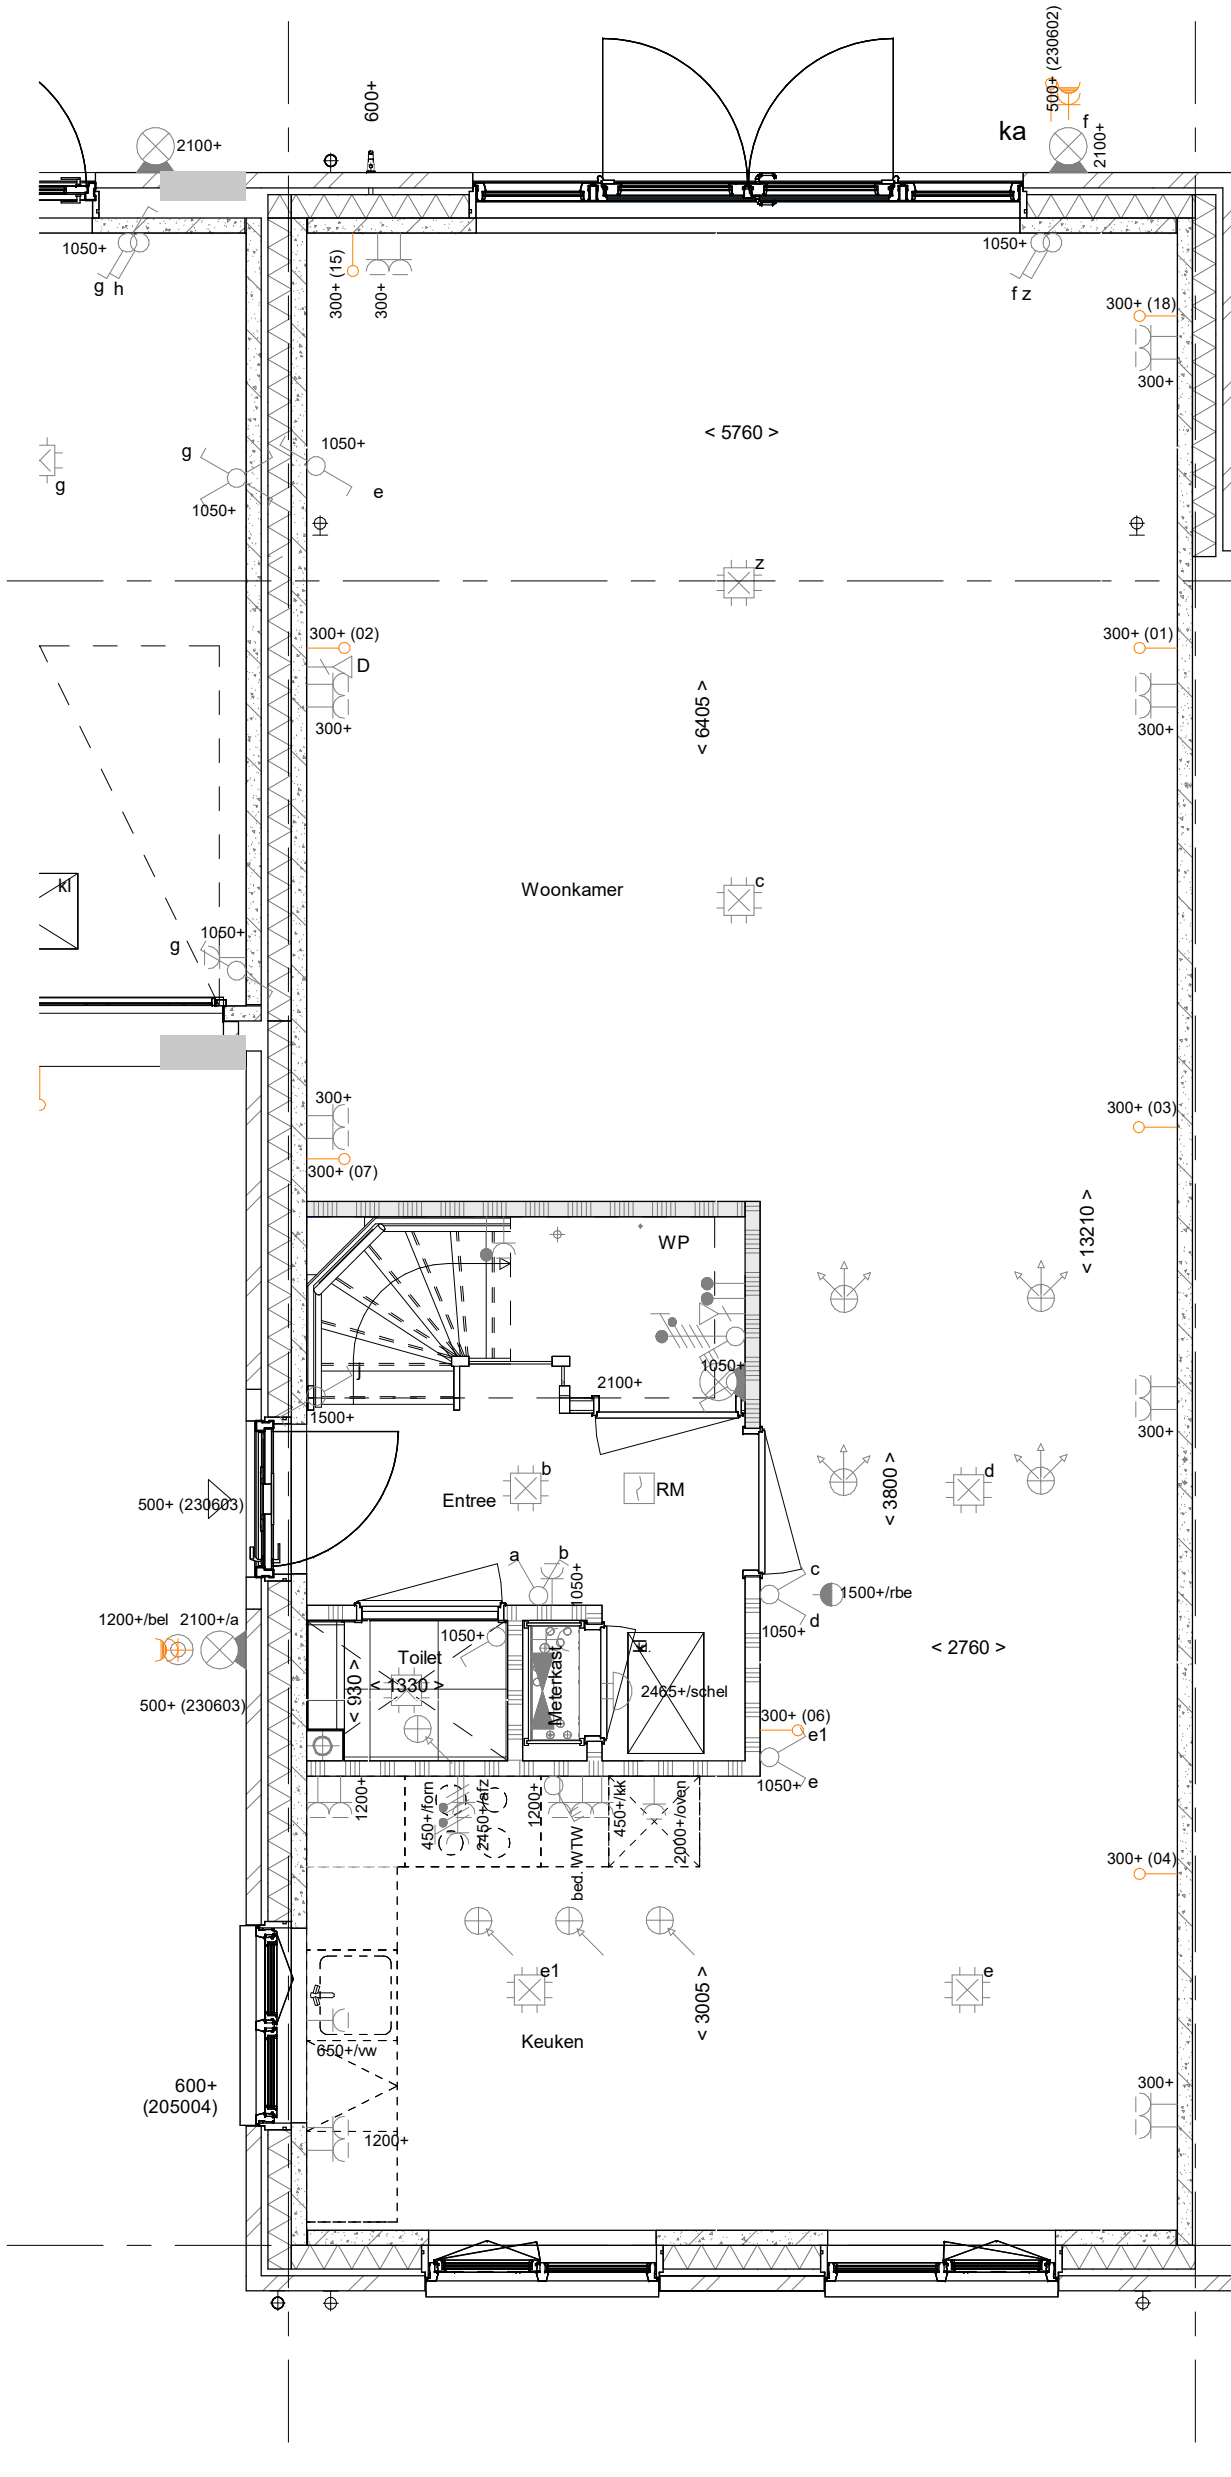

205004 - Buitenkraan in de voorzijde van de zijgevel van de woning

Autodesk Docs://NB24-07500-41 HWC - Borg en Buiten fase 3C Culemborg/BOR_2025_HWC_C

- PL0110 - Samenvoegen slaapkamer 2 en 3
- TR1250 - Standaard open trap eerste verdieping naar tweede verdieping in dichte uitvoering
- AB6024 - Aanbouw aan de achterzijde woning, over de volledige breedte, lang 2400 mm

Symbolen alleen van toepassing indien in de woning aangegeven

	Aansluitpunt 1 fase, nul en beschermingscontact, pv-instal bedraad, niet afgemonteerd (loos in mk)
	Aansluitpunt voeding PV-installatie (indien PV-instal aanwezig)
	Aansluitpunt niet bedraad
	Aansluitpunt DATA, bedraad niet afgemonteerd
	Aansluitpunt DATA, bedraad en afgemonteerd
	Deurbel
	Centraal aardpunt
	Centraaldoos tbv verlichting
	Beldrukker
	Enkelpolige schakelaar met wandcontactdoos
	Aansluitpunt tbv armatuur op wand
	Rookmelder, optisch op lichtnet conform NEN 2555
	Schakelaar, 1-polig
	Schakelaar, serie-
	Schakelaar, wissel-
	Schakelaar, wissel-, 2-voudige uitvoering
	Schakelaar, wissel-/enkelpolig
	Schakelaar, 3-standen tbv bediening ventilatie
	Sluring naar wp (rbe)
	Na-regeling (rr)
	Kanaalvoeler (opgenomen in toevoer WTW)
	Blindplaat t.b.v. voedingskabel berging

	Wandcontactdoos 1-voudig met beschermingscontact
	Wandcontactdoos 1-voudig met beschermingscontact, waterdicht
	Wandcontactdoos 2-voudig met beschermingscontact, verticaal
	Wandcontactdoos 2-voudig met beschermingscontact, horizontaal
	Wandcontactdoos met wisselschakelaar
	Wandcontactdoos, perilex, 2x230V tbv förmuis
	Wandcontactdoos, perilex, mv 230V. WP 400V
	Dakdoorvoer t.b.v. PV (plat dak)
	Ruimtereservering omvormer PV-installatie

 PV panelen ter indicatie, aantal en positie kan afwijken van tekening
aantal PV panelen conform de specifieke bouwnummer BENG berekening

	hemelwaterafvoer		opstelplaats verdeelvloerverwarming
	buitenkraan vorstvrij		verwarmingselement in badkamer elektrisch
	opstelplaats warmtepomp (WP)		
	opstelplaats expansievat		


	opstelplaats gebalanceerde ventilatie (WTW)		ventilatorrooster
			screen
	afzuigpunt mechanische ventilatie plafond		toevoerpunt mechanische ventilatie plafond
	afzuigpunt mechanische ventilatie wand		toevoerpunt mechanische ventilatie wand
	WTW doorvoer		
	ontluchting riolering		

	kruipruik		Volgens DIN-norm		krijtstreepmethode gedeelte onbenoemd
	entree symbool				
	betonwanden				


	orginele oorspronkelijke scheidingswand 100 mm		
	geïsoleerde lichte scheidingswand 100 mm	○	- inbraakwerendheidsklasse 2 volgens NEN 5096
	HSB-wand, 118 mm	○	○ beglazing dubbel isolierend
	houten wand berging / zij-aanbouw	○	○ beglazing triple isolierend
	dakpakket	○	● beglazing dubbel isolierend, letselveilig
	ribbenvloer 350 mm	○	● beglazing triple isolierend, letselveilig
	plaatvloer 200 mm	○	● beglazing dubbel isolierend, doorvalveilig
	dekvlora 70 mm	○	● beglazing triple isolierend, doorvalveilig
		M	beglazing, matglas
		⬮	beglazing, 30 min. brandwerend
		🔊	beglazing, geluidswerend
		▲	beglazing, zonwerend

OPSTELPLAATS	
	wm = wasmachine
	wd = wasdroger


Autodesk Docs\VB24-07500-41 HWC - Borg en Buiten fase 3C Culemborg\BOR_2025 HWC_C01_CDEFGHI_VDB_BWK_GEV.rvt

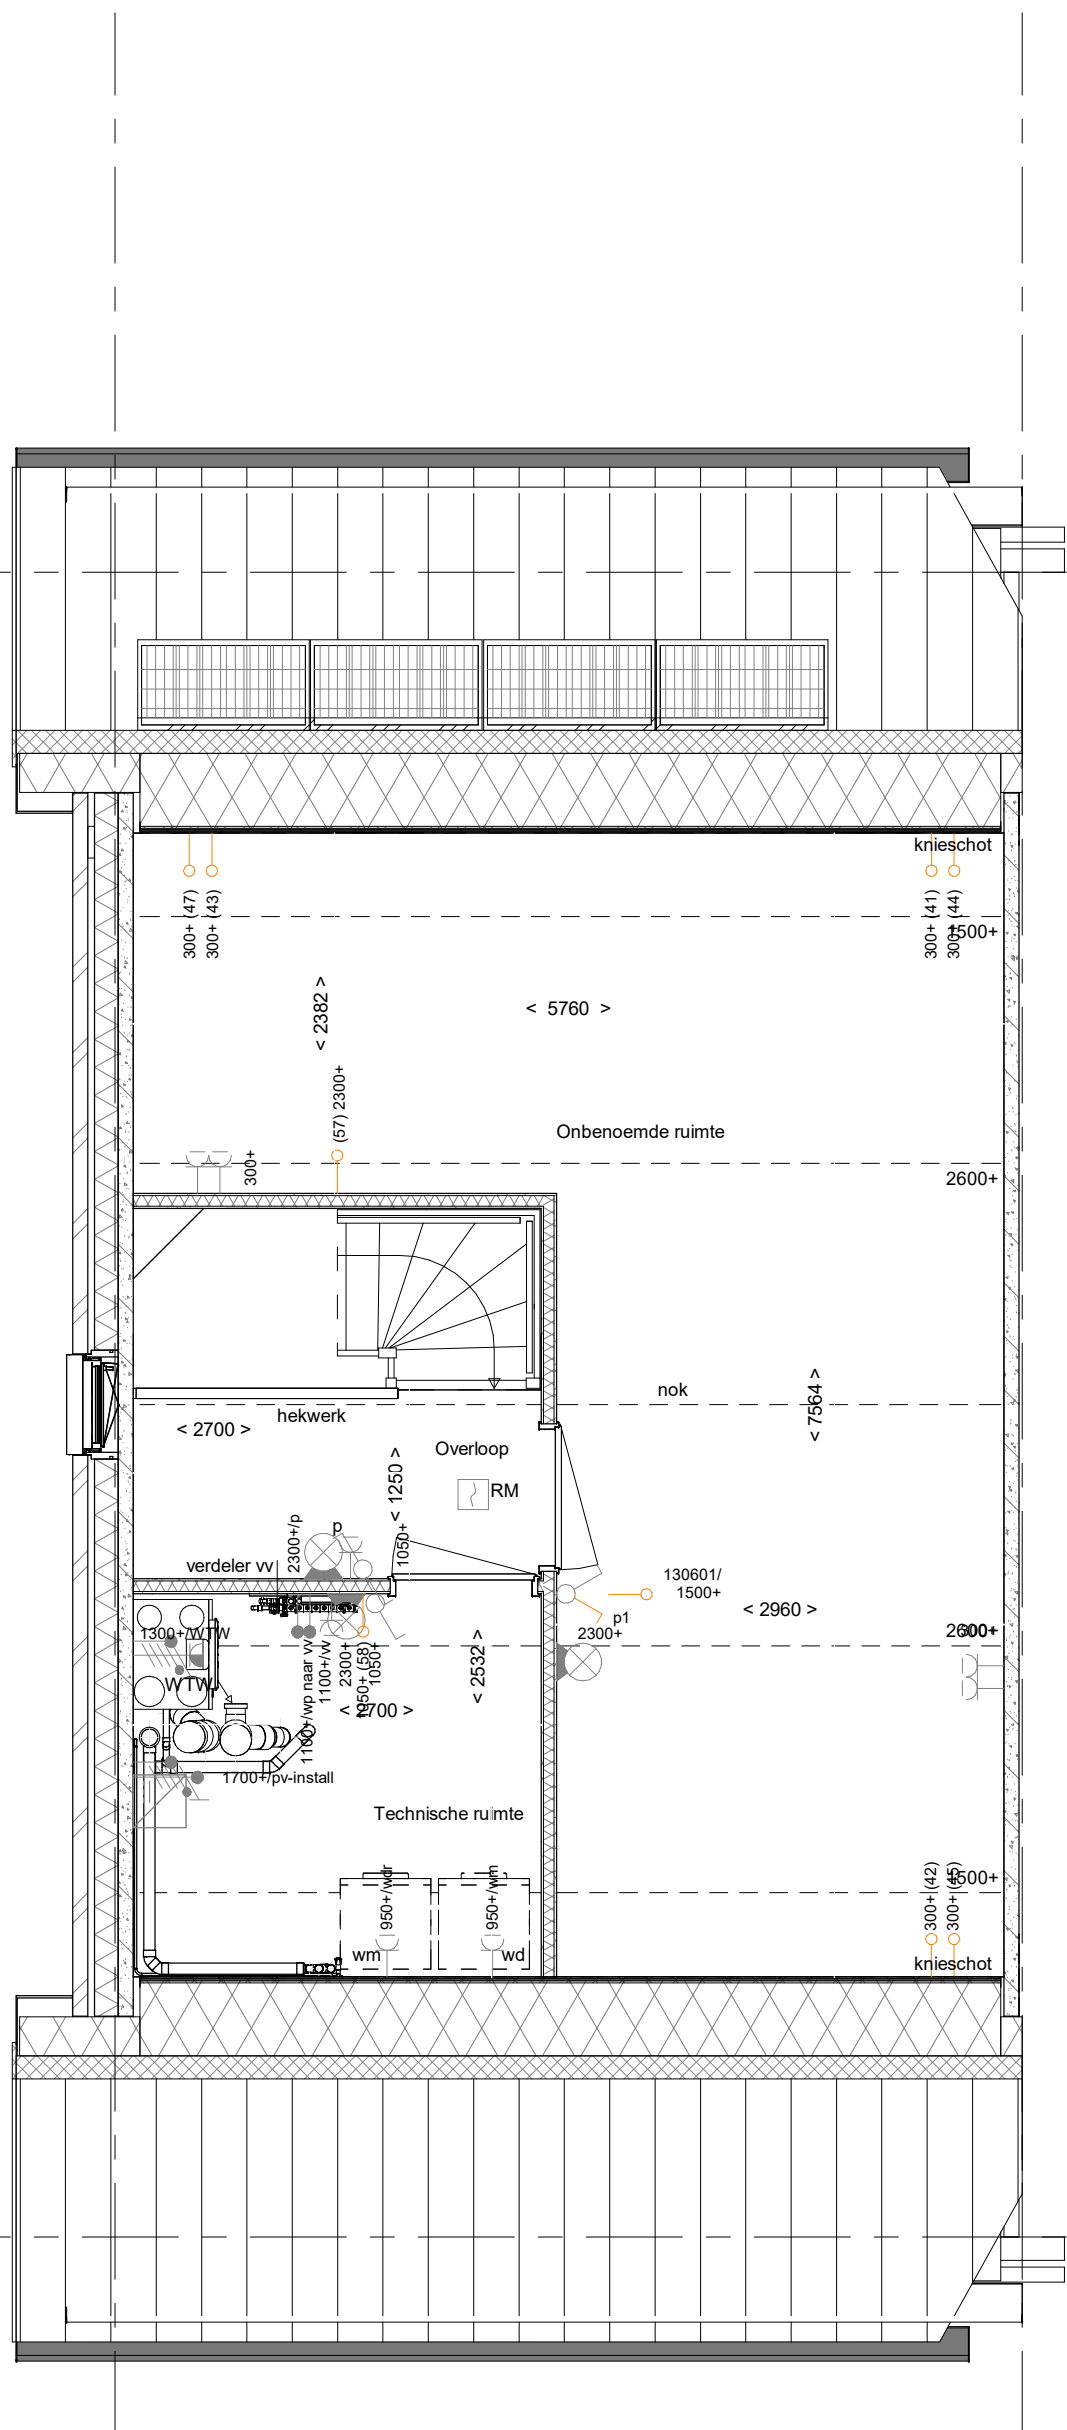

PL0207 - Plattegrond 2e verdieping met overloop, technische ruimte en 1 onbenoemde ruimte

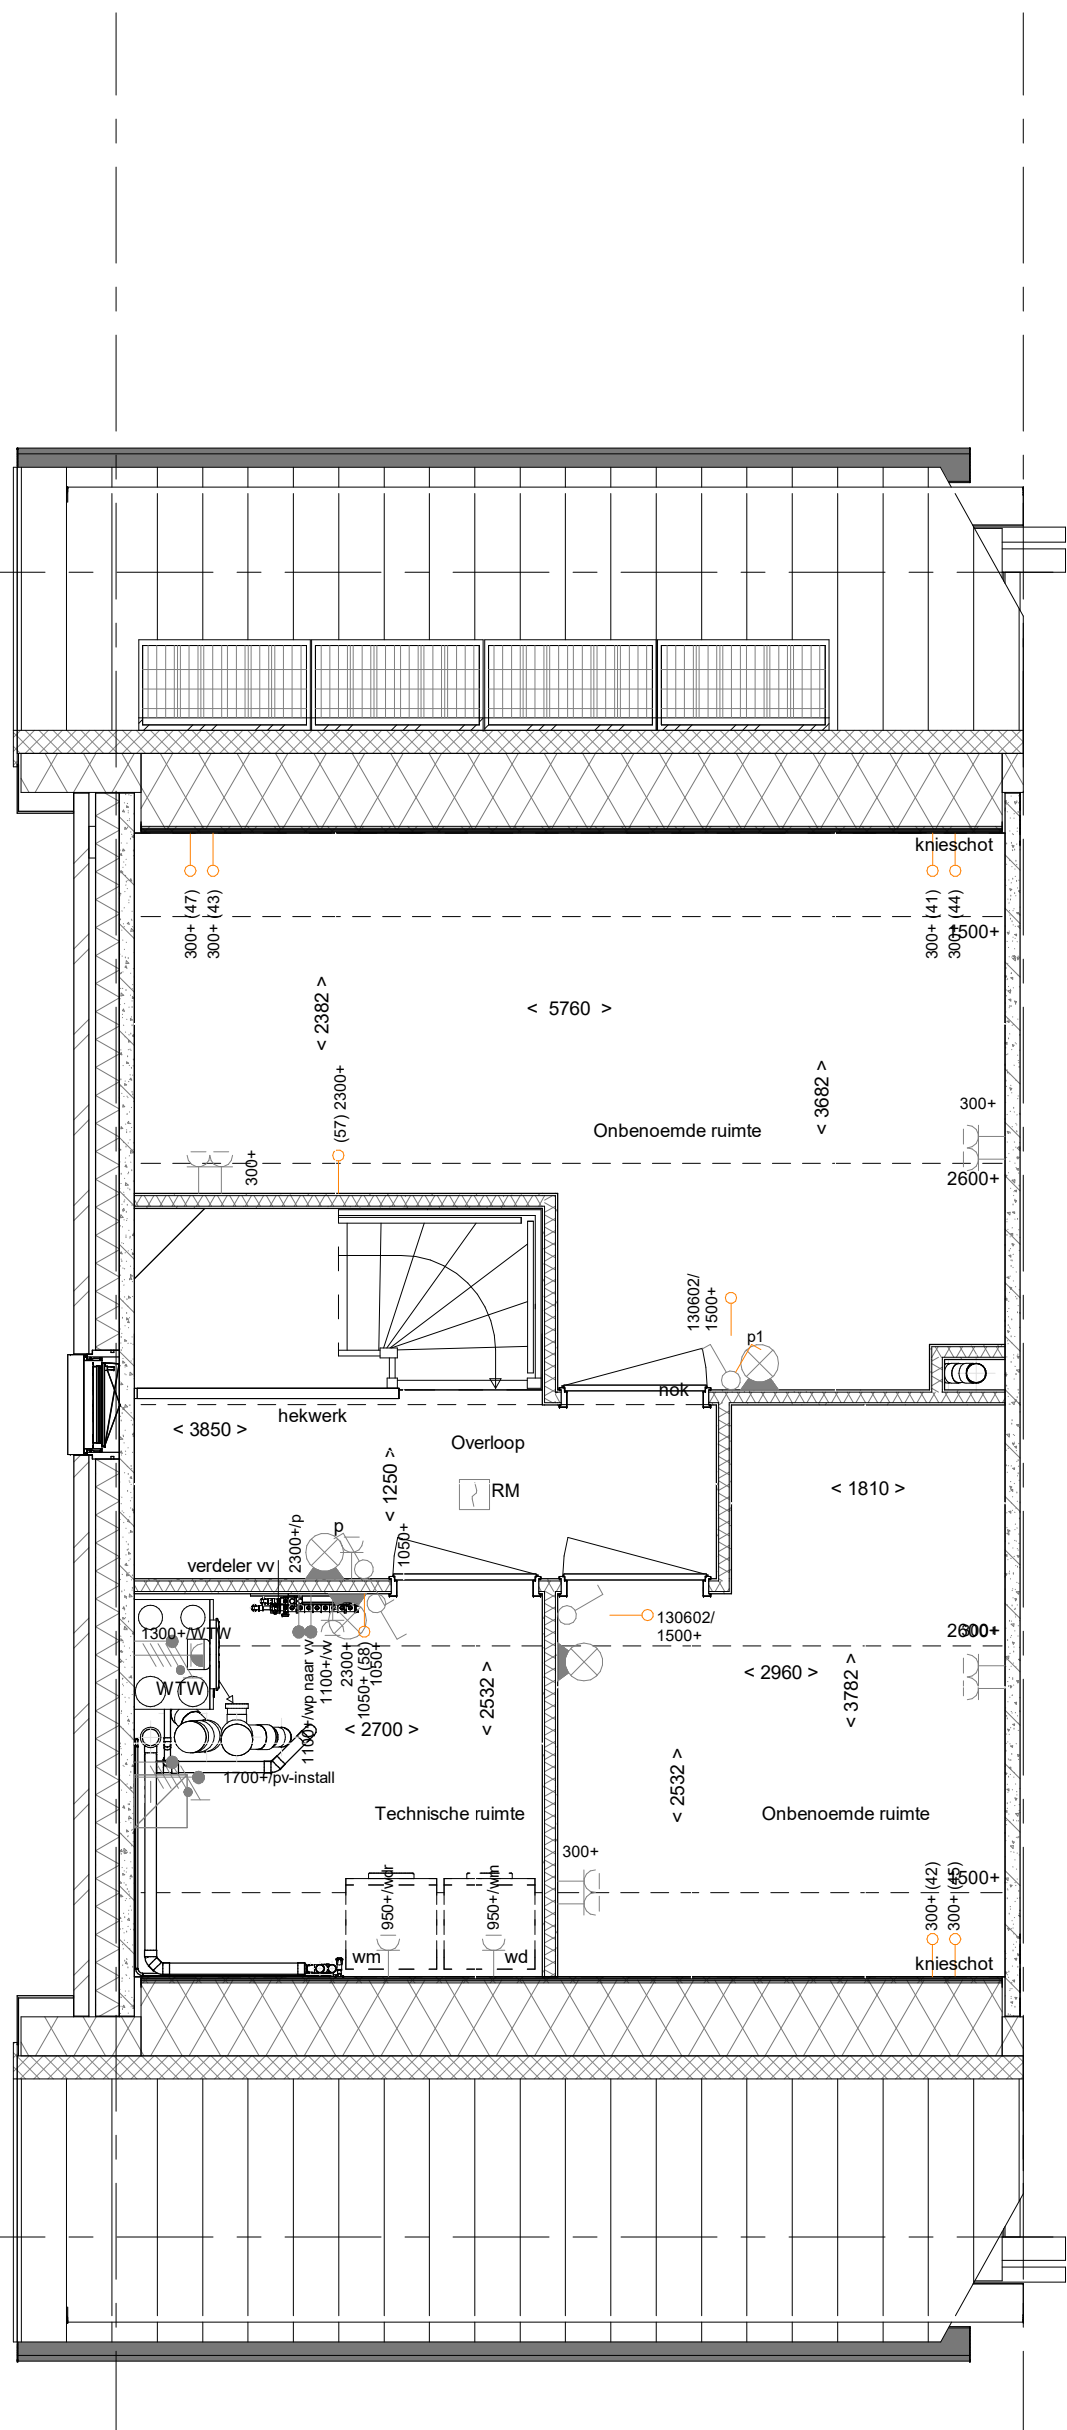

PL0209 - Plattegrond 2e verdieping met overloop, technische ruimte en 2 onbenoemde ruimten

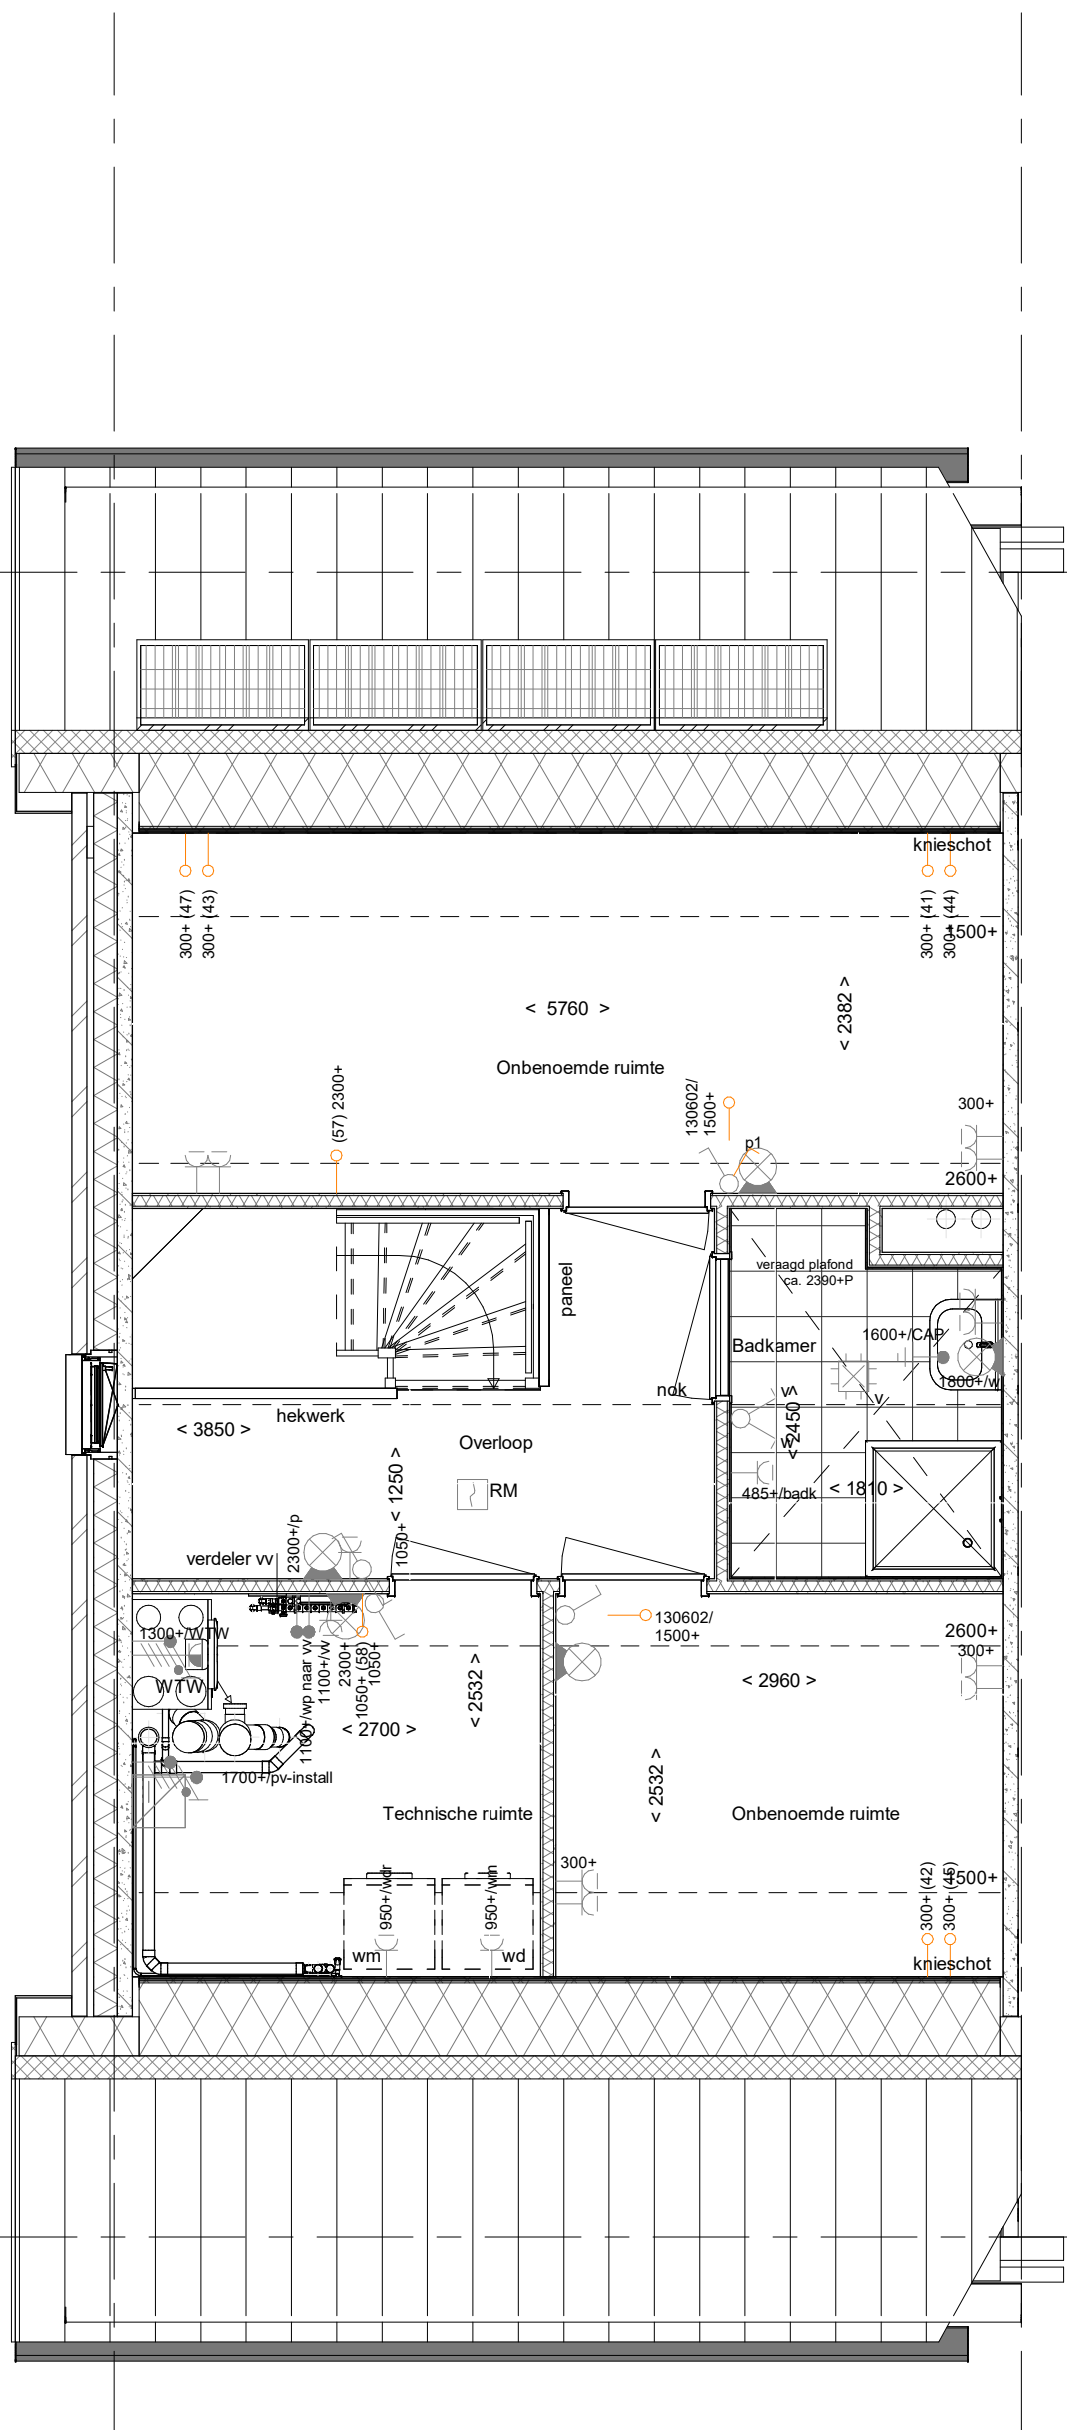

PL0214ELI - Plattegrond 2e verdieping met overloop, technische ruimte, 2 onbenoemde ruimten en 1 badkamer (afmeting 1.810x2.450 mm)

TR1250 - Standaard open trap eerste verdieping naar tweede verdieping in dichte uitvoering