

bouwnr. 47

Linkergevel



bouwnr. 45

bouwnr. 46

bouwnr. 47



bouwnr. 43

Rechtergevel

Achtergevel

bouwnr. 43

bouwnr. 44

Voorgevel

Projectnaam: Borg & Buiten Fase 1 - 47 woningen
Projectlocatie: Culemborg
Projectnr.: G.105947

Opdrachtgever: Heijmans

Architect: Architectenbureau Visser en Bouwman
Projectfase: verkooptekening
Onderwerp: Blok 8 - aanzichten

Formaat: A0
Schaal: 1:50
Datum: 30-10-2022
Getek.: sek


Tekeningnr.

VK-8.103

C:\Locals\SEK\22628_HM-Parijsch_s.ensink.rvt



Begane grond

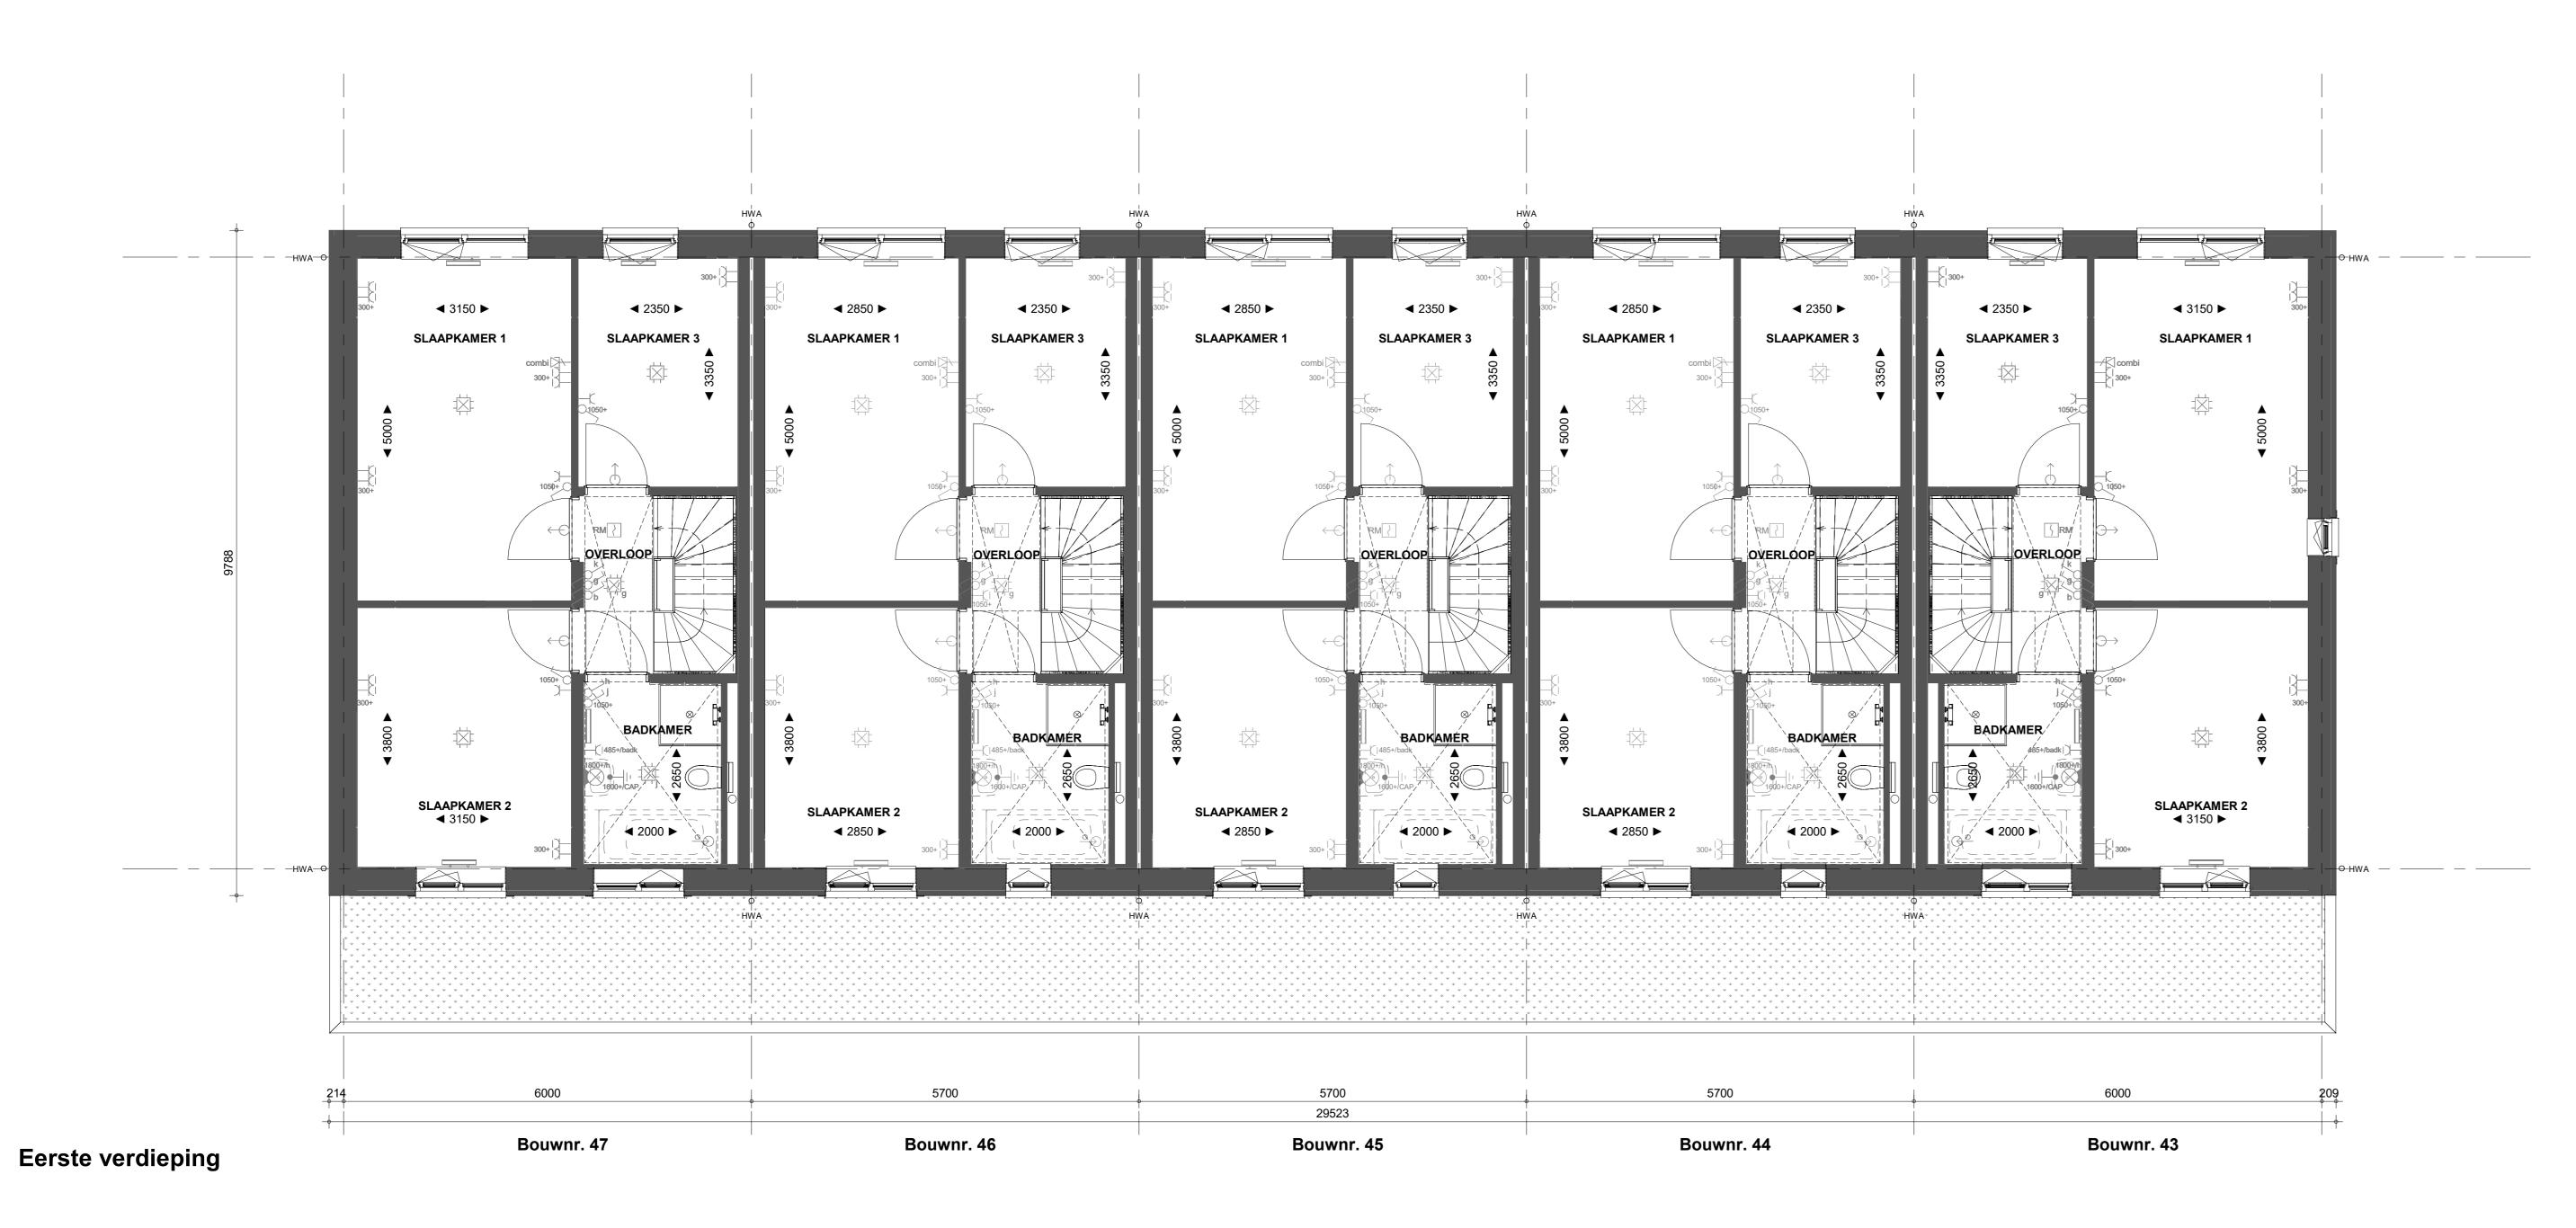

Rookmelder, optisch op lichtnet conform NEN 2555 Schakelaar, 1-polig Schakelaar, wissel-Wandcontactdoos 1-voudig met beschermingscontact, verhoogde aanrakingsveiligheid Wandcontactdoos 2-voudig met beschermingscontact, waterdicht Wandcontactdoos 2-voudig met beschermingscontact, horizontaal, verhoogde aanrakingsveiligheid Aansluitpunt 1 fase, nul en beschermingscontact. pv-install bedraad Omvormer PV-installatie PV- panelen in dakvlak icm 'dummies' als opvulling tussen de PV-panelen en als randafwerking, aantal en positie kan afwijken van tekening opstelplaats electrische radiator inblaaspunt installaties afzuigpunt installaties Renvooi Bouwkundig houten kolom douchehoek opstelplaats climaat installatie Entree symbool * maatvoering op de tweede verdieping onder het schuine dak, is gemeten vanaf 1500 + vloer. Situatie

Renvooi installaties

Schel deurbel

Drukknop deurbel

Centraaldoos tbv verlichting

Aansluitpunt tbv armatuur op wand

Aansluitpunt wordt bedraad met een combi kabel, afgemonteerd is een kopersoptie

Armatuur aansluiting aan buitenzijde woning, op wand, excl. armatuur


Wandcontactdoos, perilex, 2x230V tbv fornuis


neញmans Projectnaam: Borg & Buiten Fase 1 - 47 woningen
Projectlocatie: Culemborg
Projectnr.: G.105947 Formaat: A0
Schaal: 1:50
Datum: 30-10-2022
Getek.: sek
Tekeningnr. Opdrachtgever: Heijmans Architectenbureau Visser en Bouwman

verkooptekening Blok 8 - plattegronden

VK-8.101

C:\Locals\SEK\22628_HM-Parijsch_s.ensink.rvt

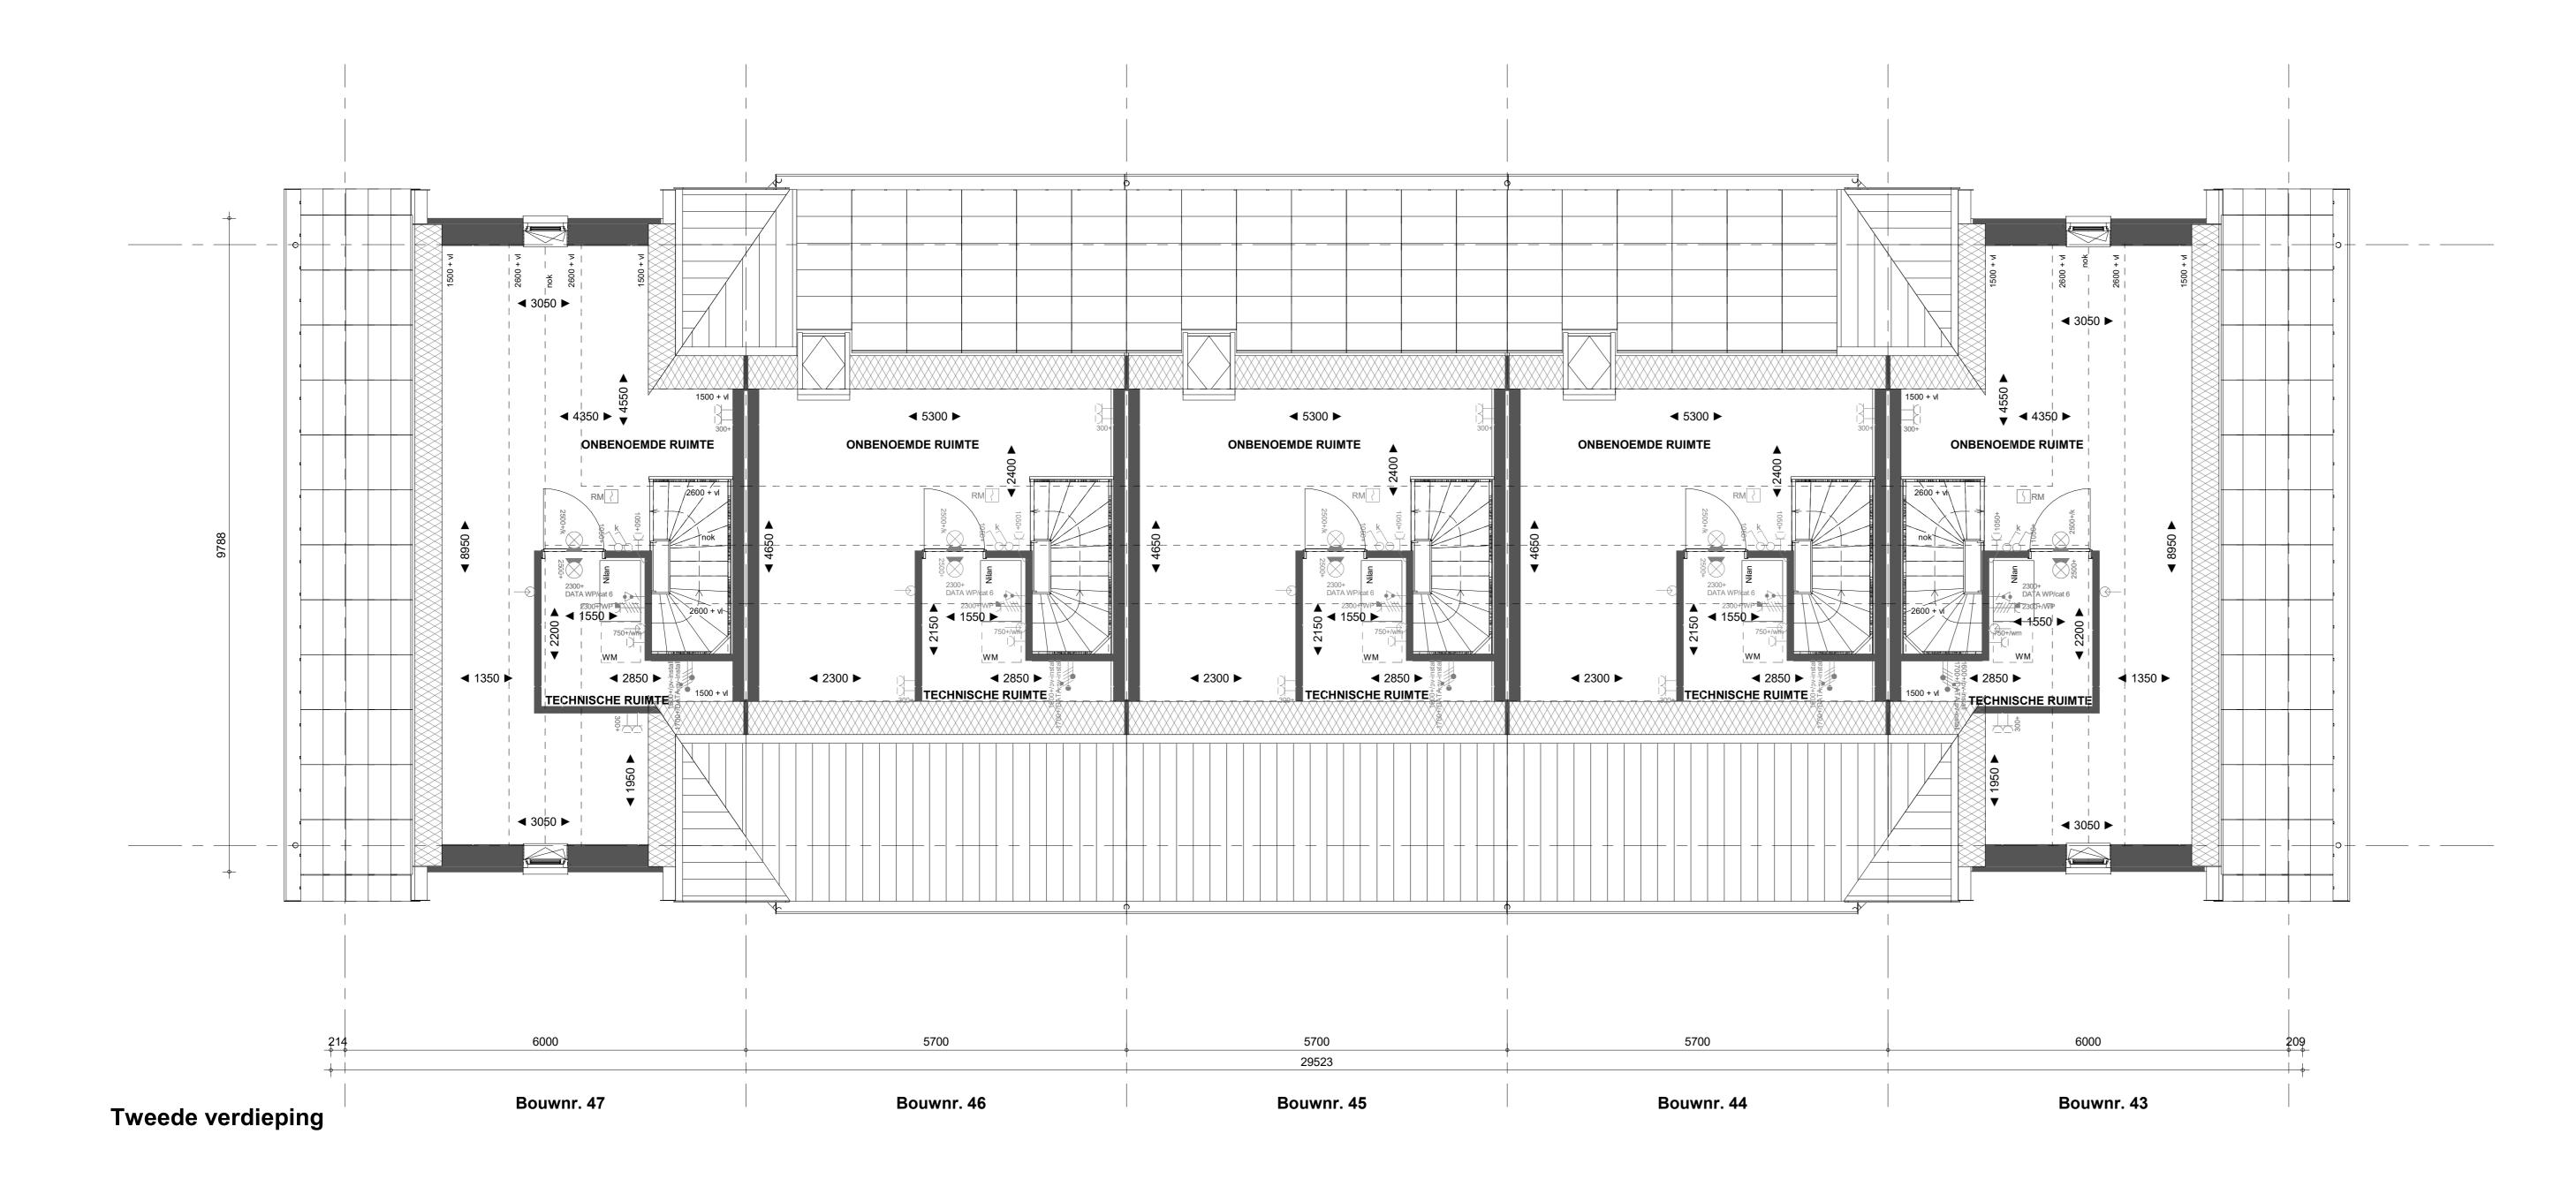

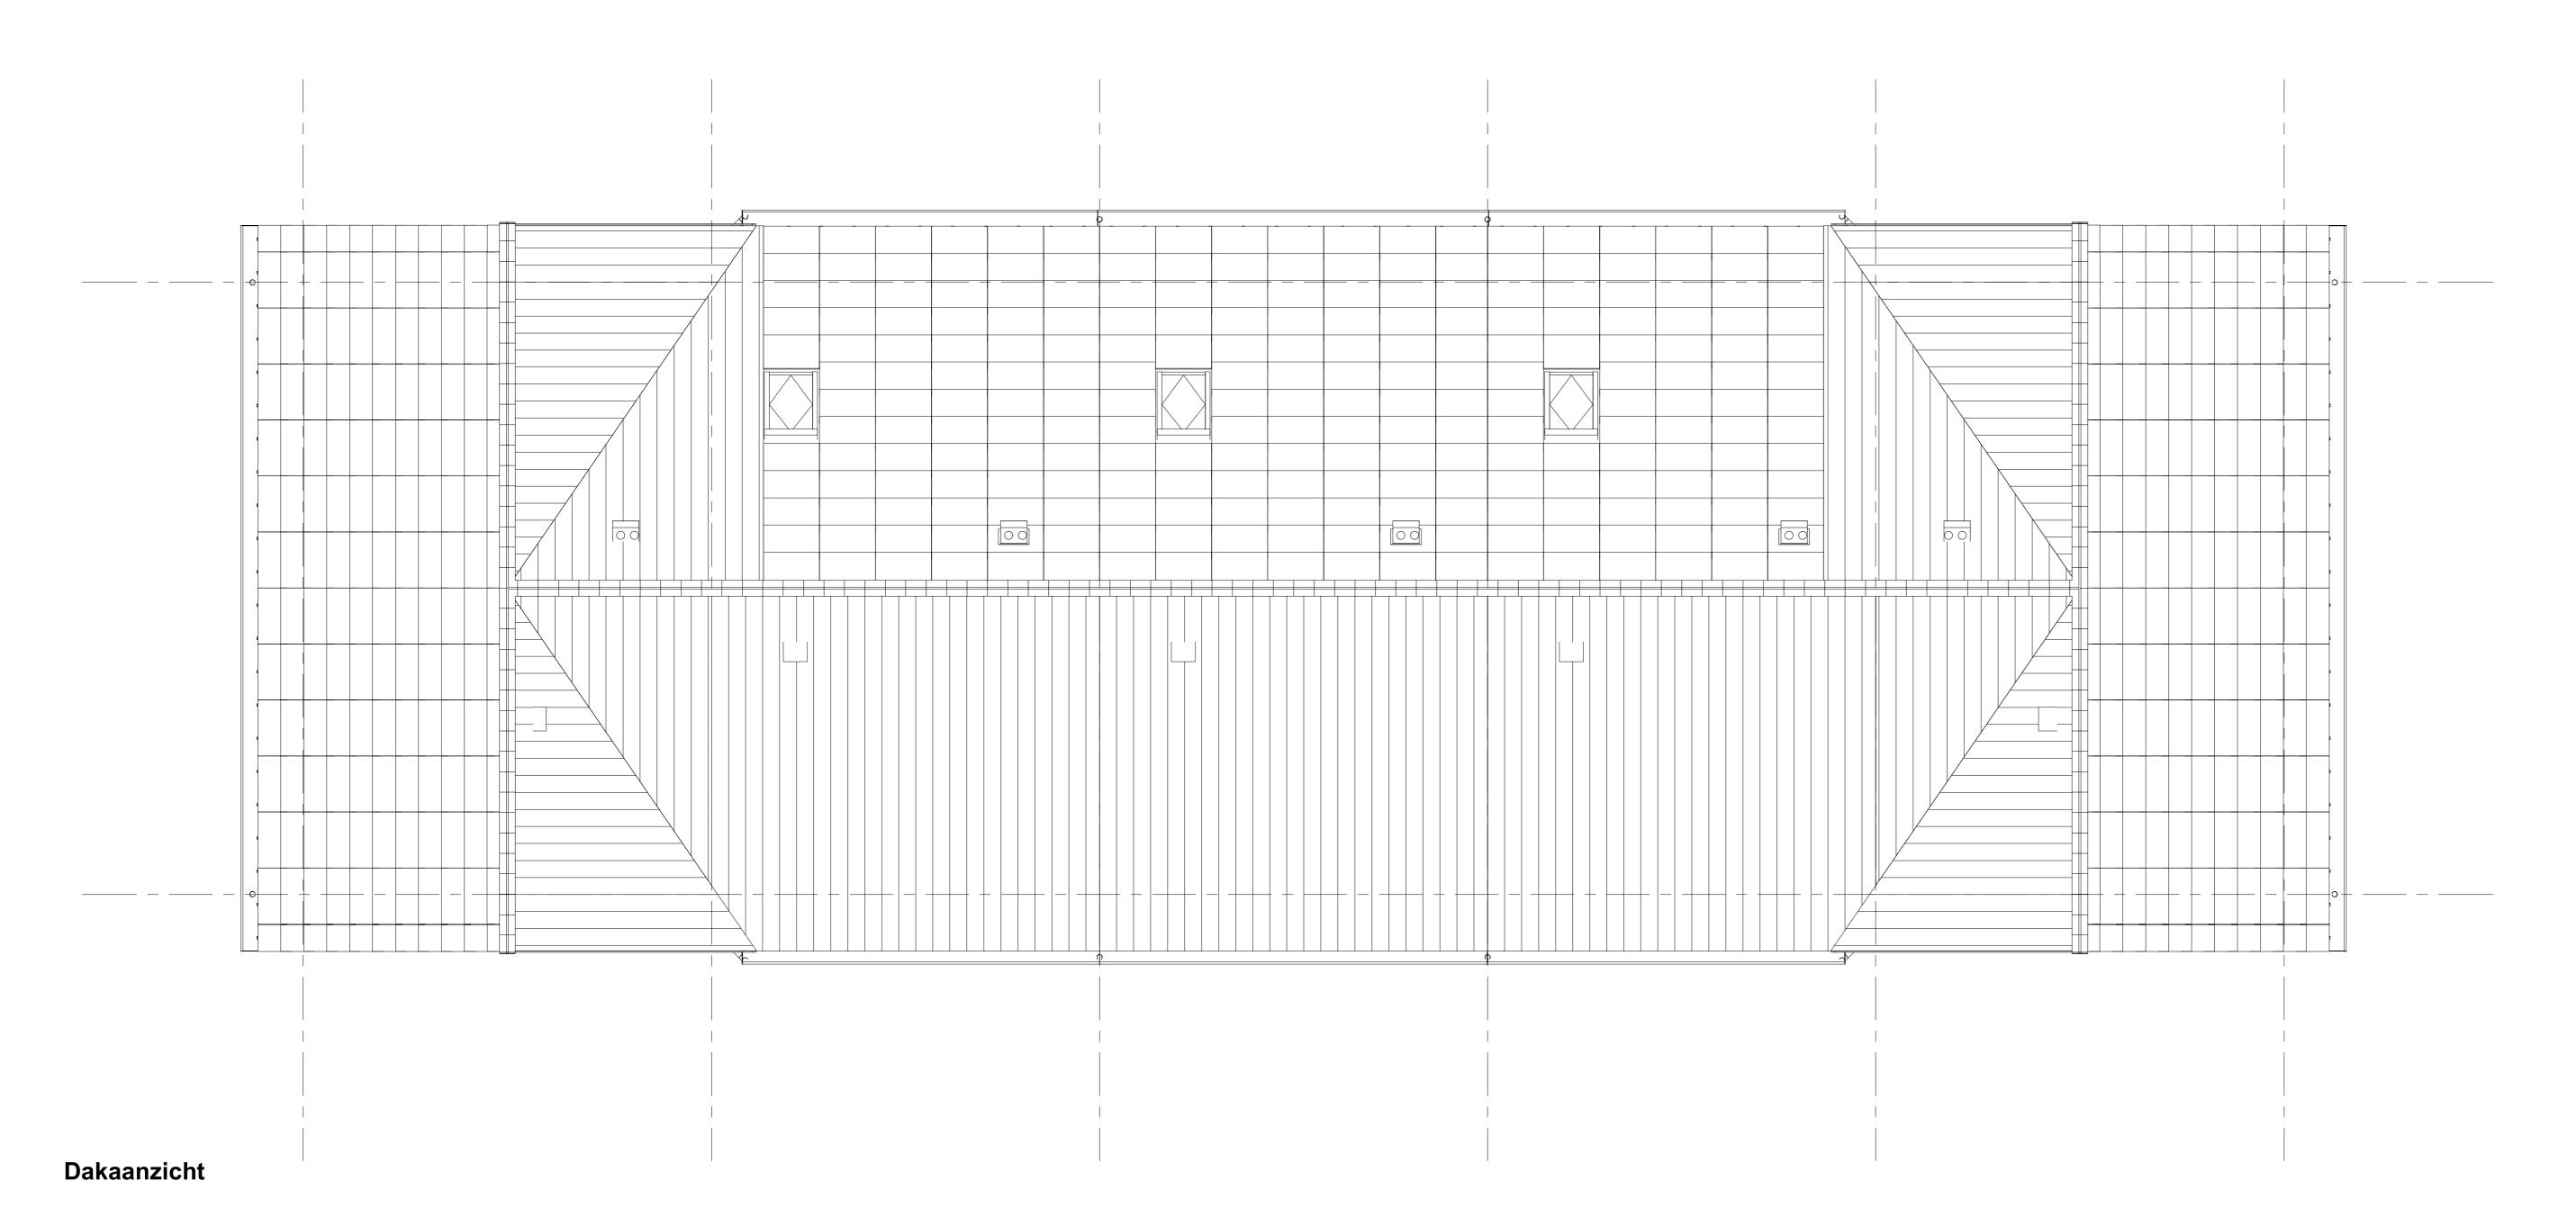

Renvooi installaties

- Aansluitpunt wordt bedraad met een combi kabel, afgemonteerd is een kopersoptie
- Wandcontactdoos, perilex, 2x230V tbv fornuis Armatuur aansluiting aan buitenzijde woning, op wand, excl. armatuur
- Schel deurbel Centraaldoos tbv verlichting Drukknop deurbel
- Aansluitpunt tbv armatuur op wand
- Rookmelder, optisch op lichtnet conform NEN 2555 Schakelaar, 1-polig
- Schakelaar, wissel-
- Wandcontactdoos 1-voudig met beschermingscontact, verhoogde aanrakingsveiligheid
- Wandcontactdoos 2-voudig met beschermingscontact, waterdicht Wandcontactdoos 2-voudig met beschermingscontact, verticaal, verhoogde aanrakingsveiligheid
- Wandcontactdoos 2-voudig met beschermingscontact, horizontaal, verhoogde aanrakingsveiligheid Aansluitpunt 1 fase, nul en beschermingscontact. pv-install bedraad
- PV- panelen in dakvlak icm 'dummies' als opvulling tussen de PV-panelen en


als randafwerking, aantal en positie kan afwijken van tekening


opstelplaats electrische radiator

Omvormer PV-installatie

inblaaspunt installaties

afzuigpunt installaties

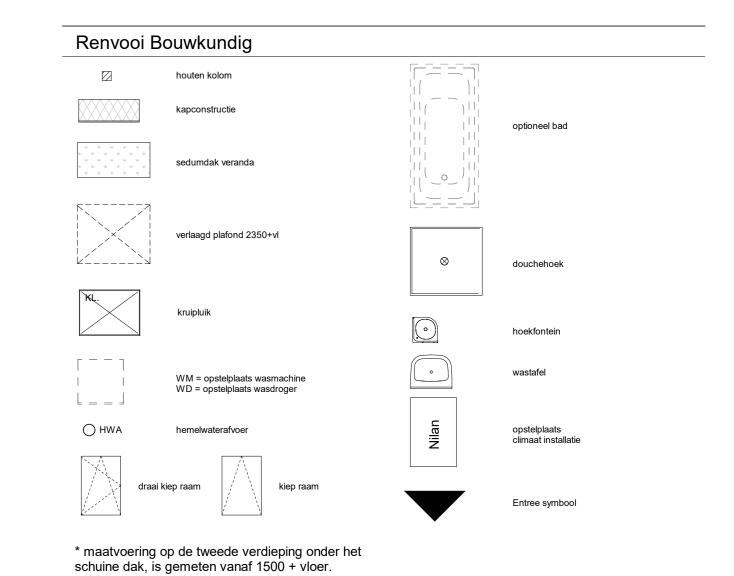

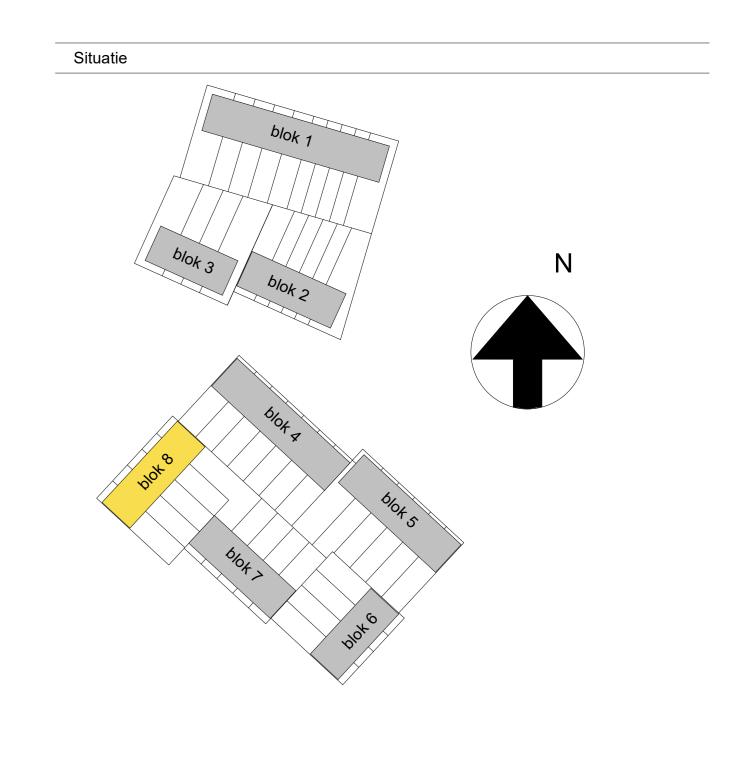

Projectnaam: Borg & Buiten Fase 1 - 47 woningen
Projectlocatie: Culemborg
Projectnr.: G.105947

Opdrachtgever: Heijmans Architect: Architectenbureau Visser en Bouwman Projectfase: verkooptekening Blok 8 - plattegronden

neញmans Formaat: A0
Schaal: 1:50
Datum: 30-10-2022
Getek.: Author Tekeningnr. VK-8.102

C:\Locals\SEK\22628_HM-Parijsch_s.ensink.rvt