


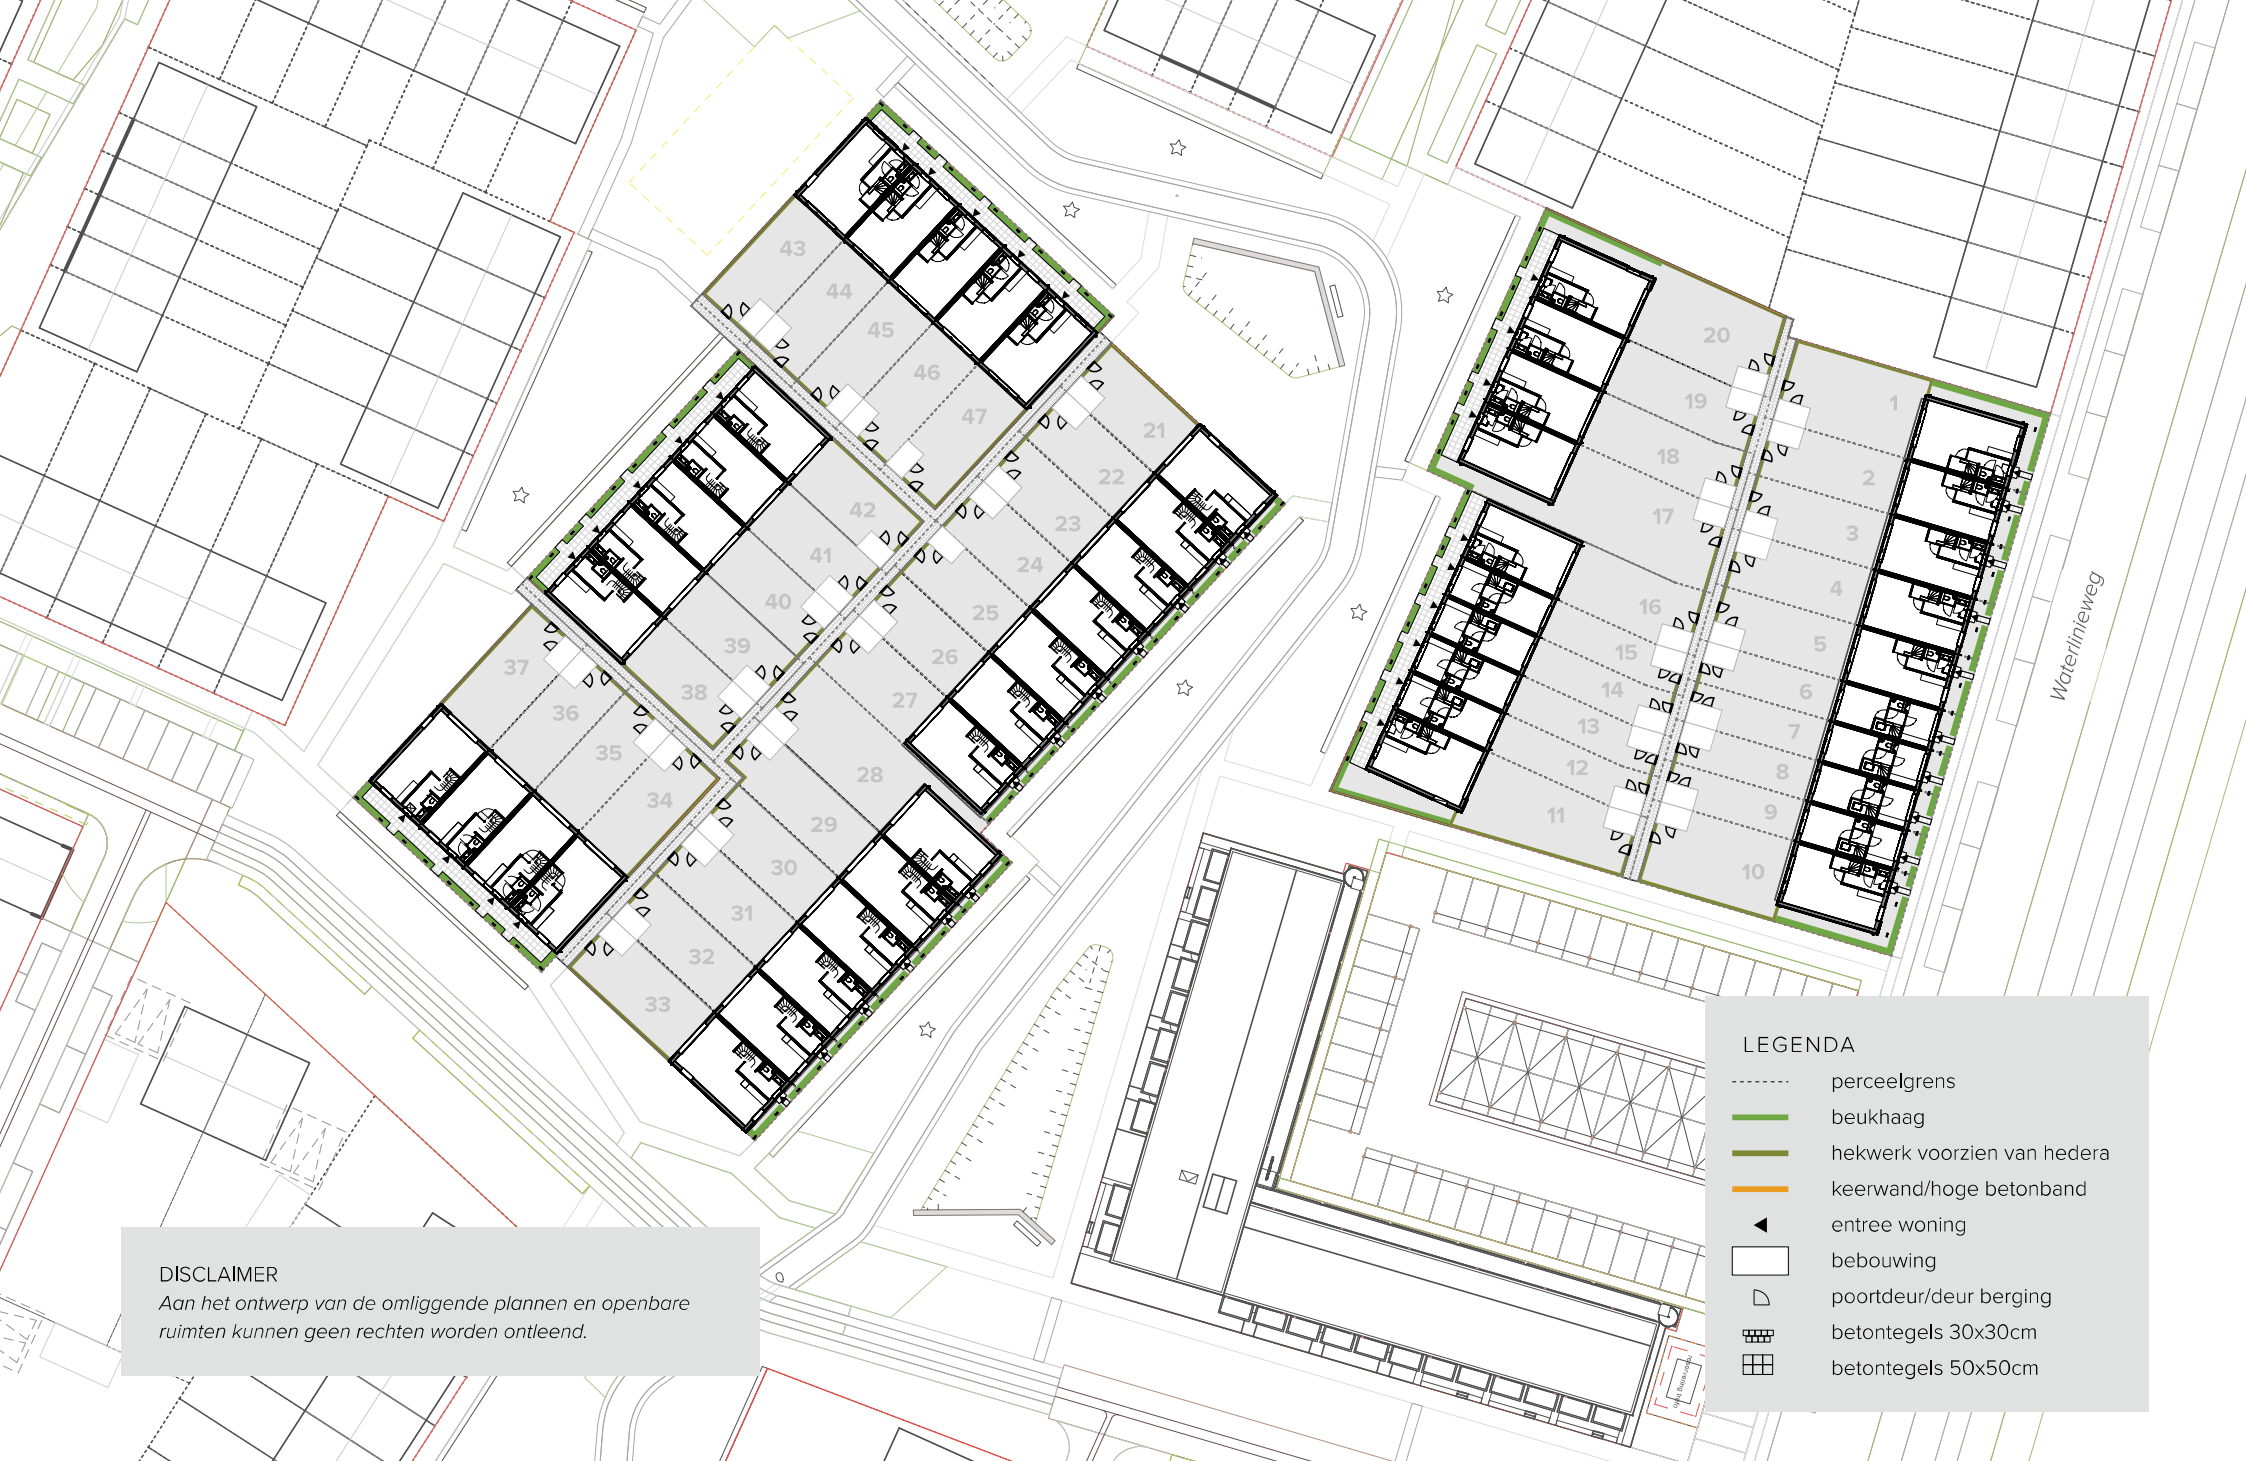

Waterlinieweg

LEGENDA

- perceelgrens
- beukhaag
- hekwerk voorzien van hедера
- keerwand/hoge betonband
- ◀ entree woning
- ▭ bebouwing
- ▭ poortdeur/deur berging
- ▭ betontegels 30x30cm
- ▭ betontegels 50x50cm

DISCLAIMER

Aan het ontwerp van de omliggende plannen en openbare ruimten kunnen geen rechten worden ontleend.

