




bouwnr. 01

Voorgevel

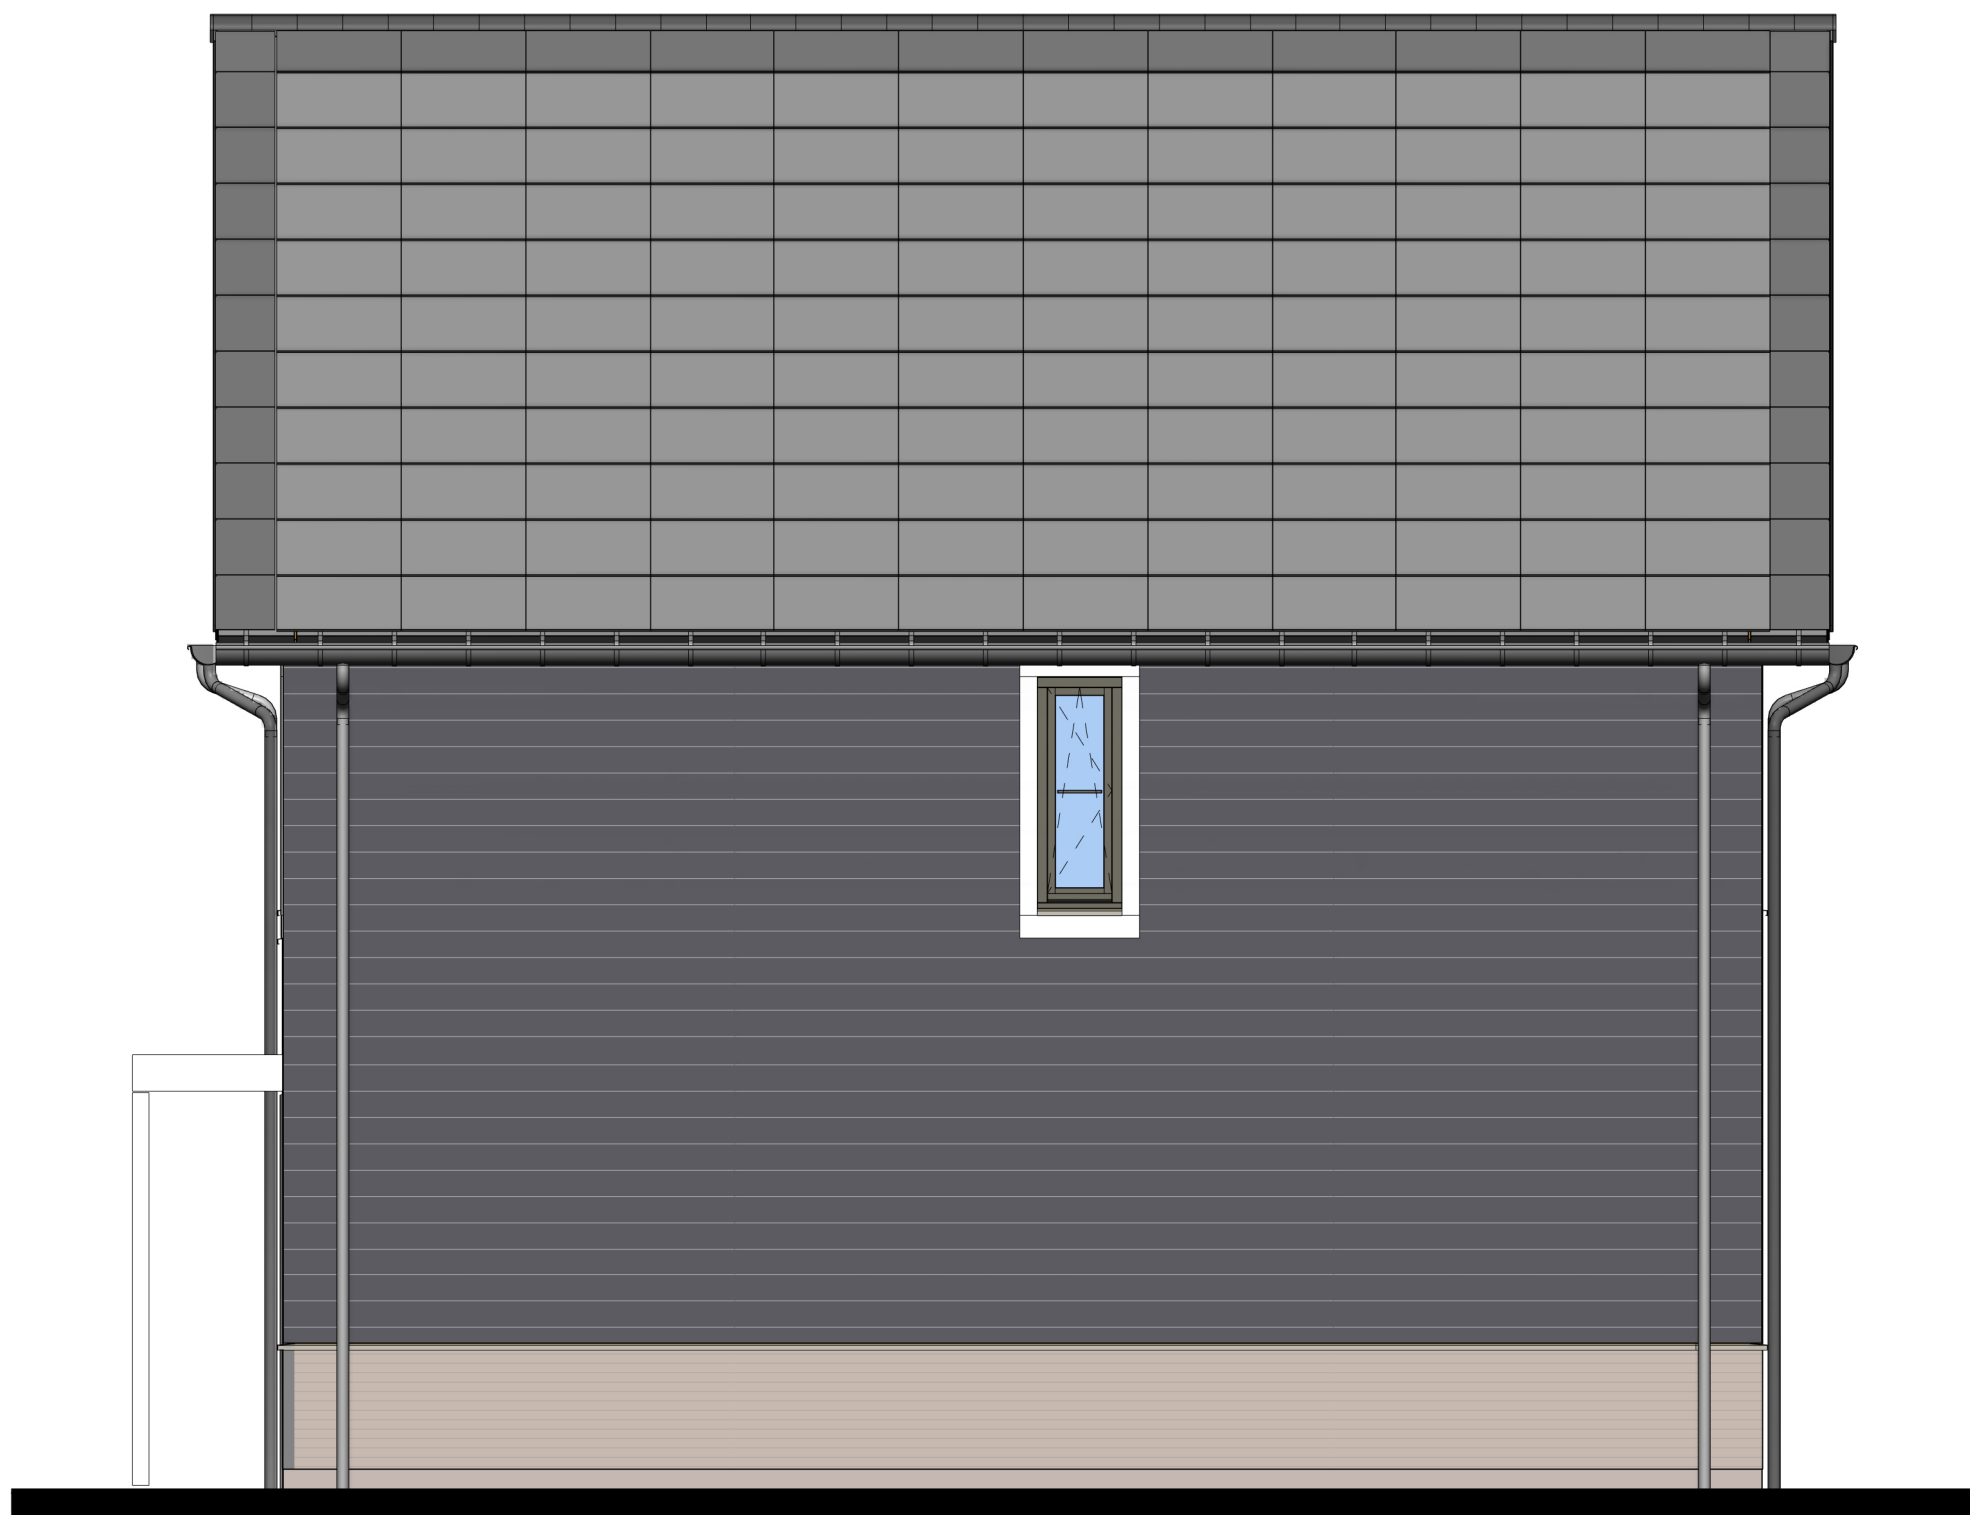


bouwnr. 01

Rechtergevel




bouwnr. 01

Achtergevel

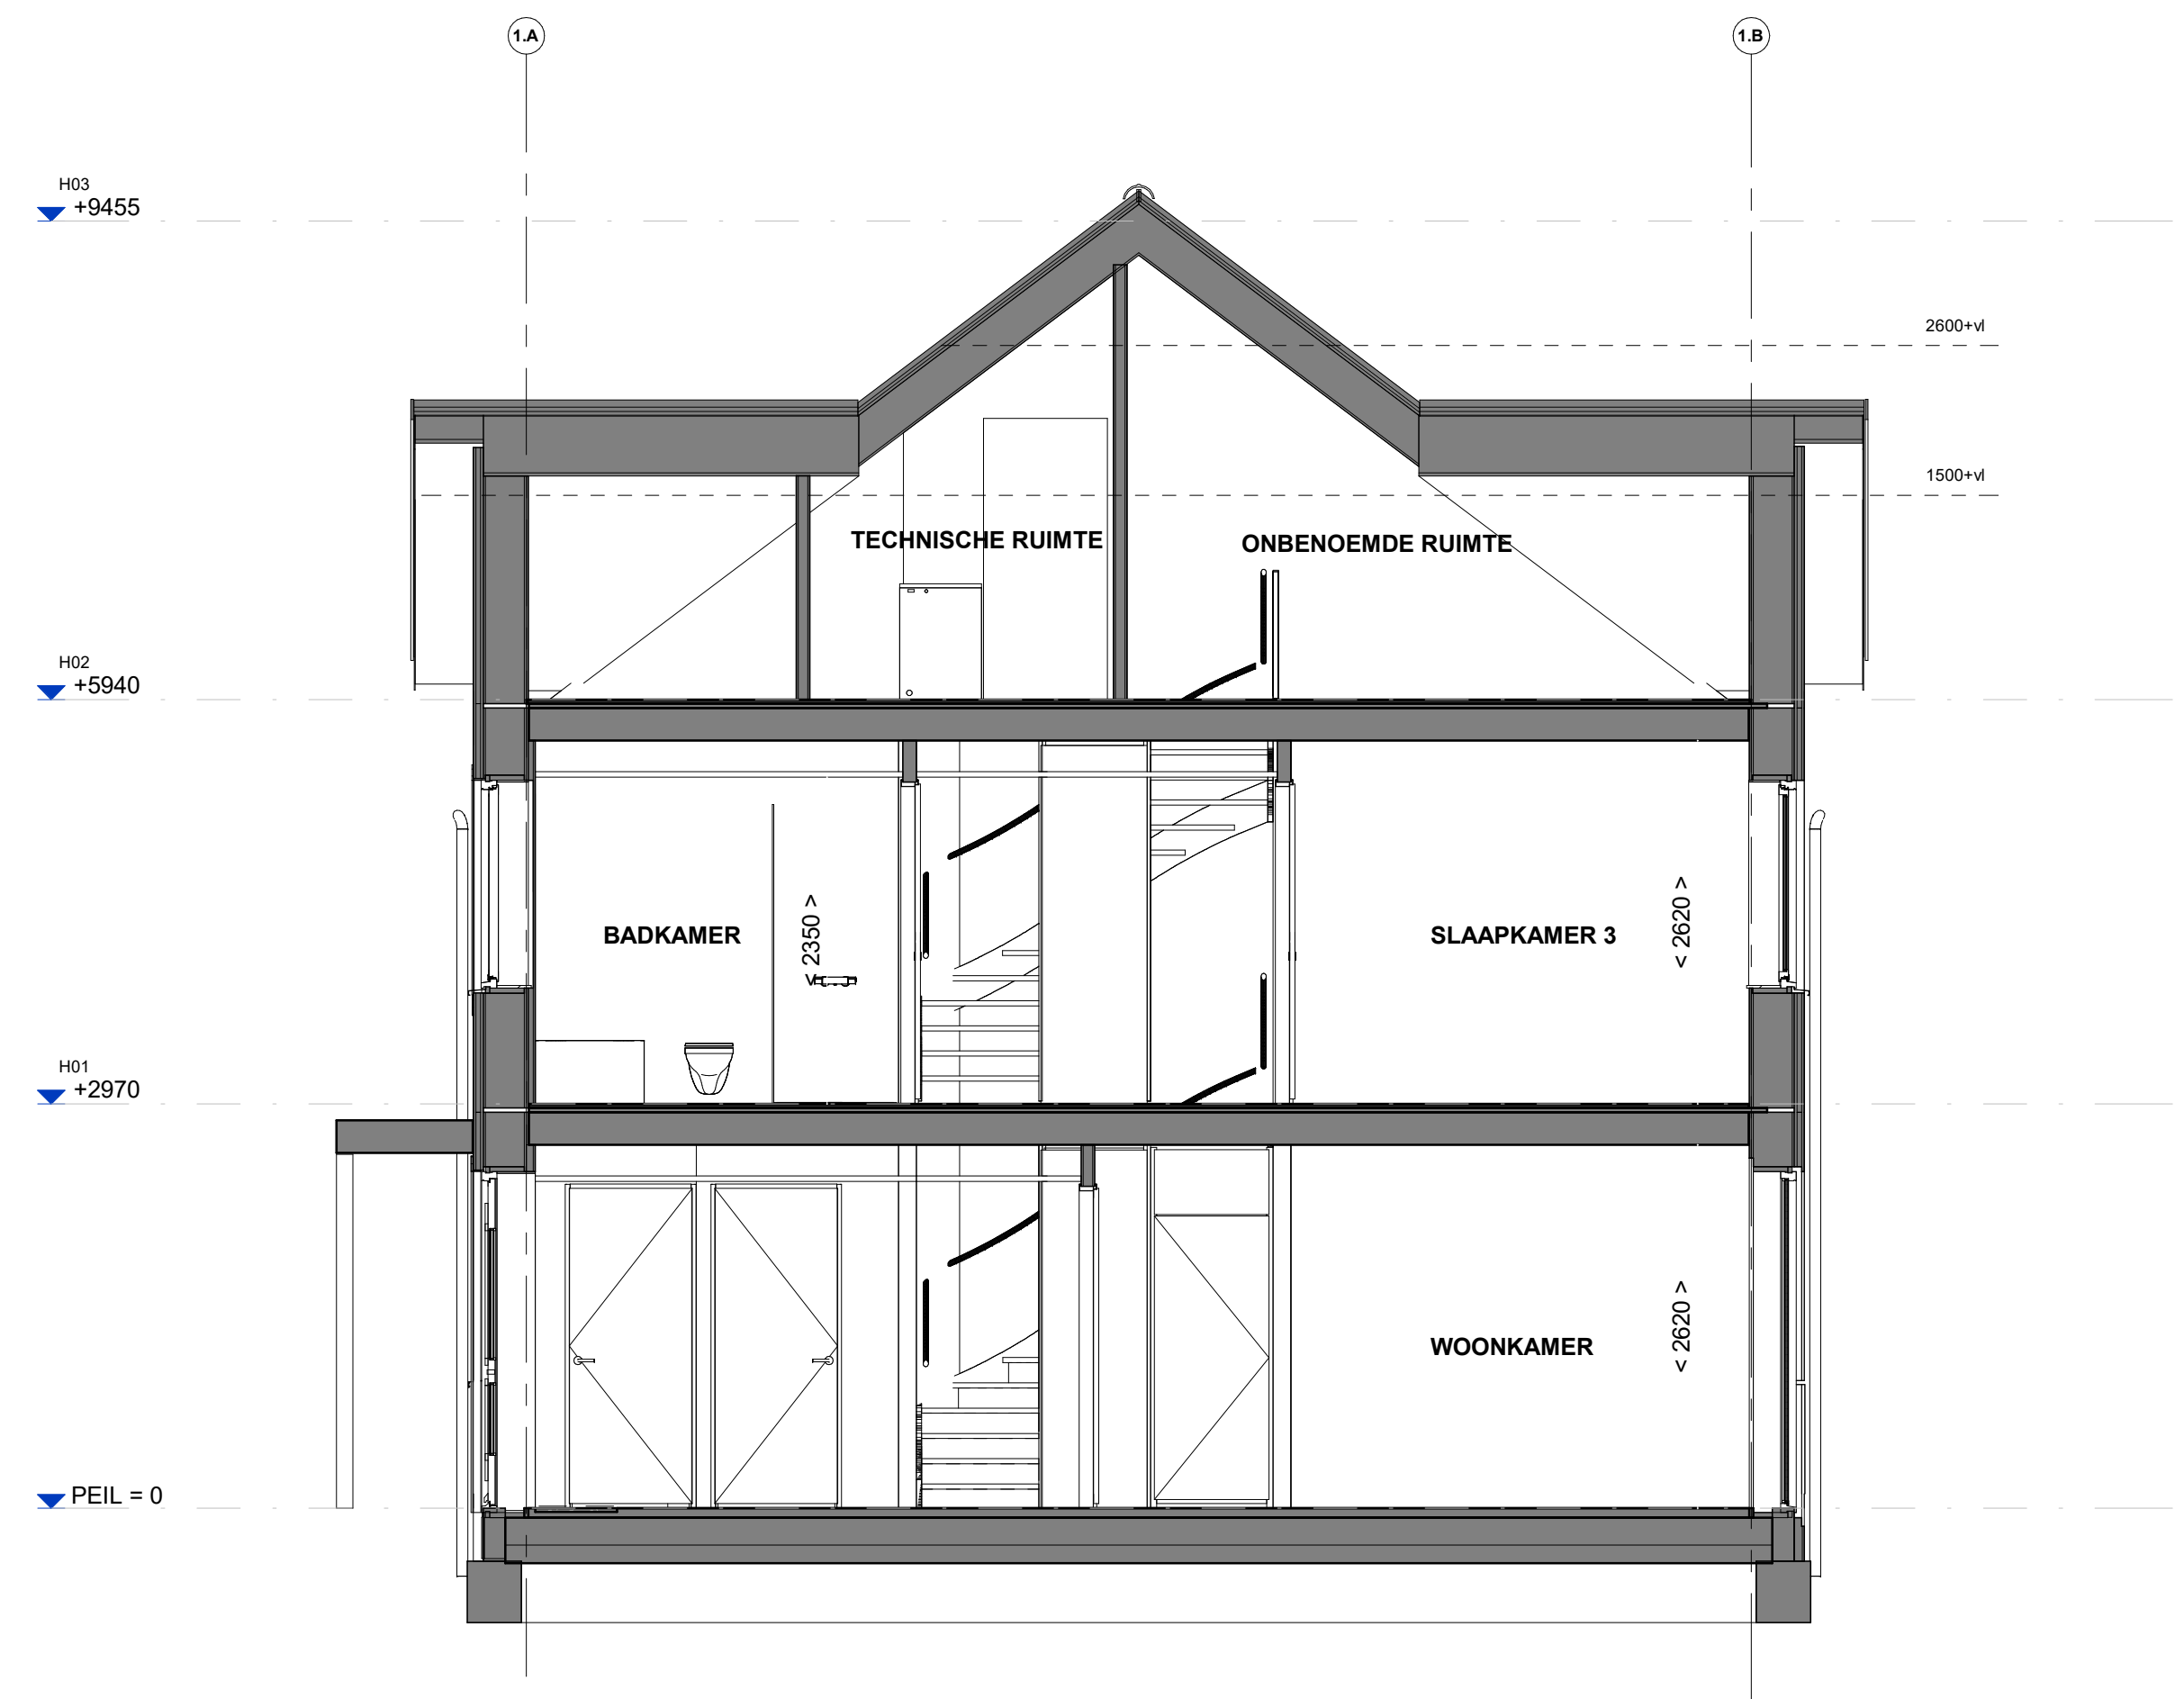


Doorsnede B01

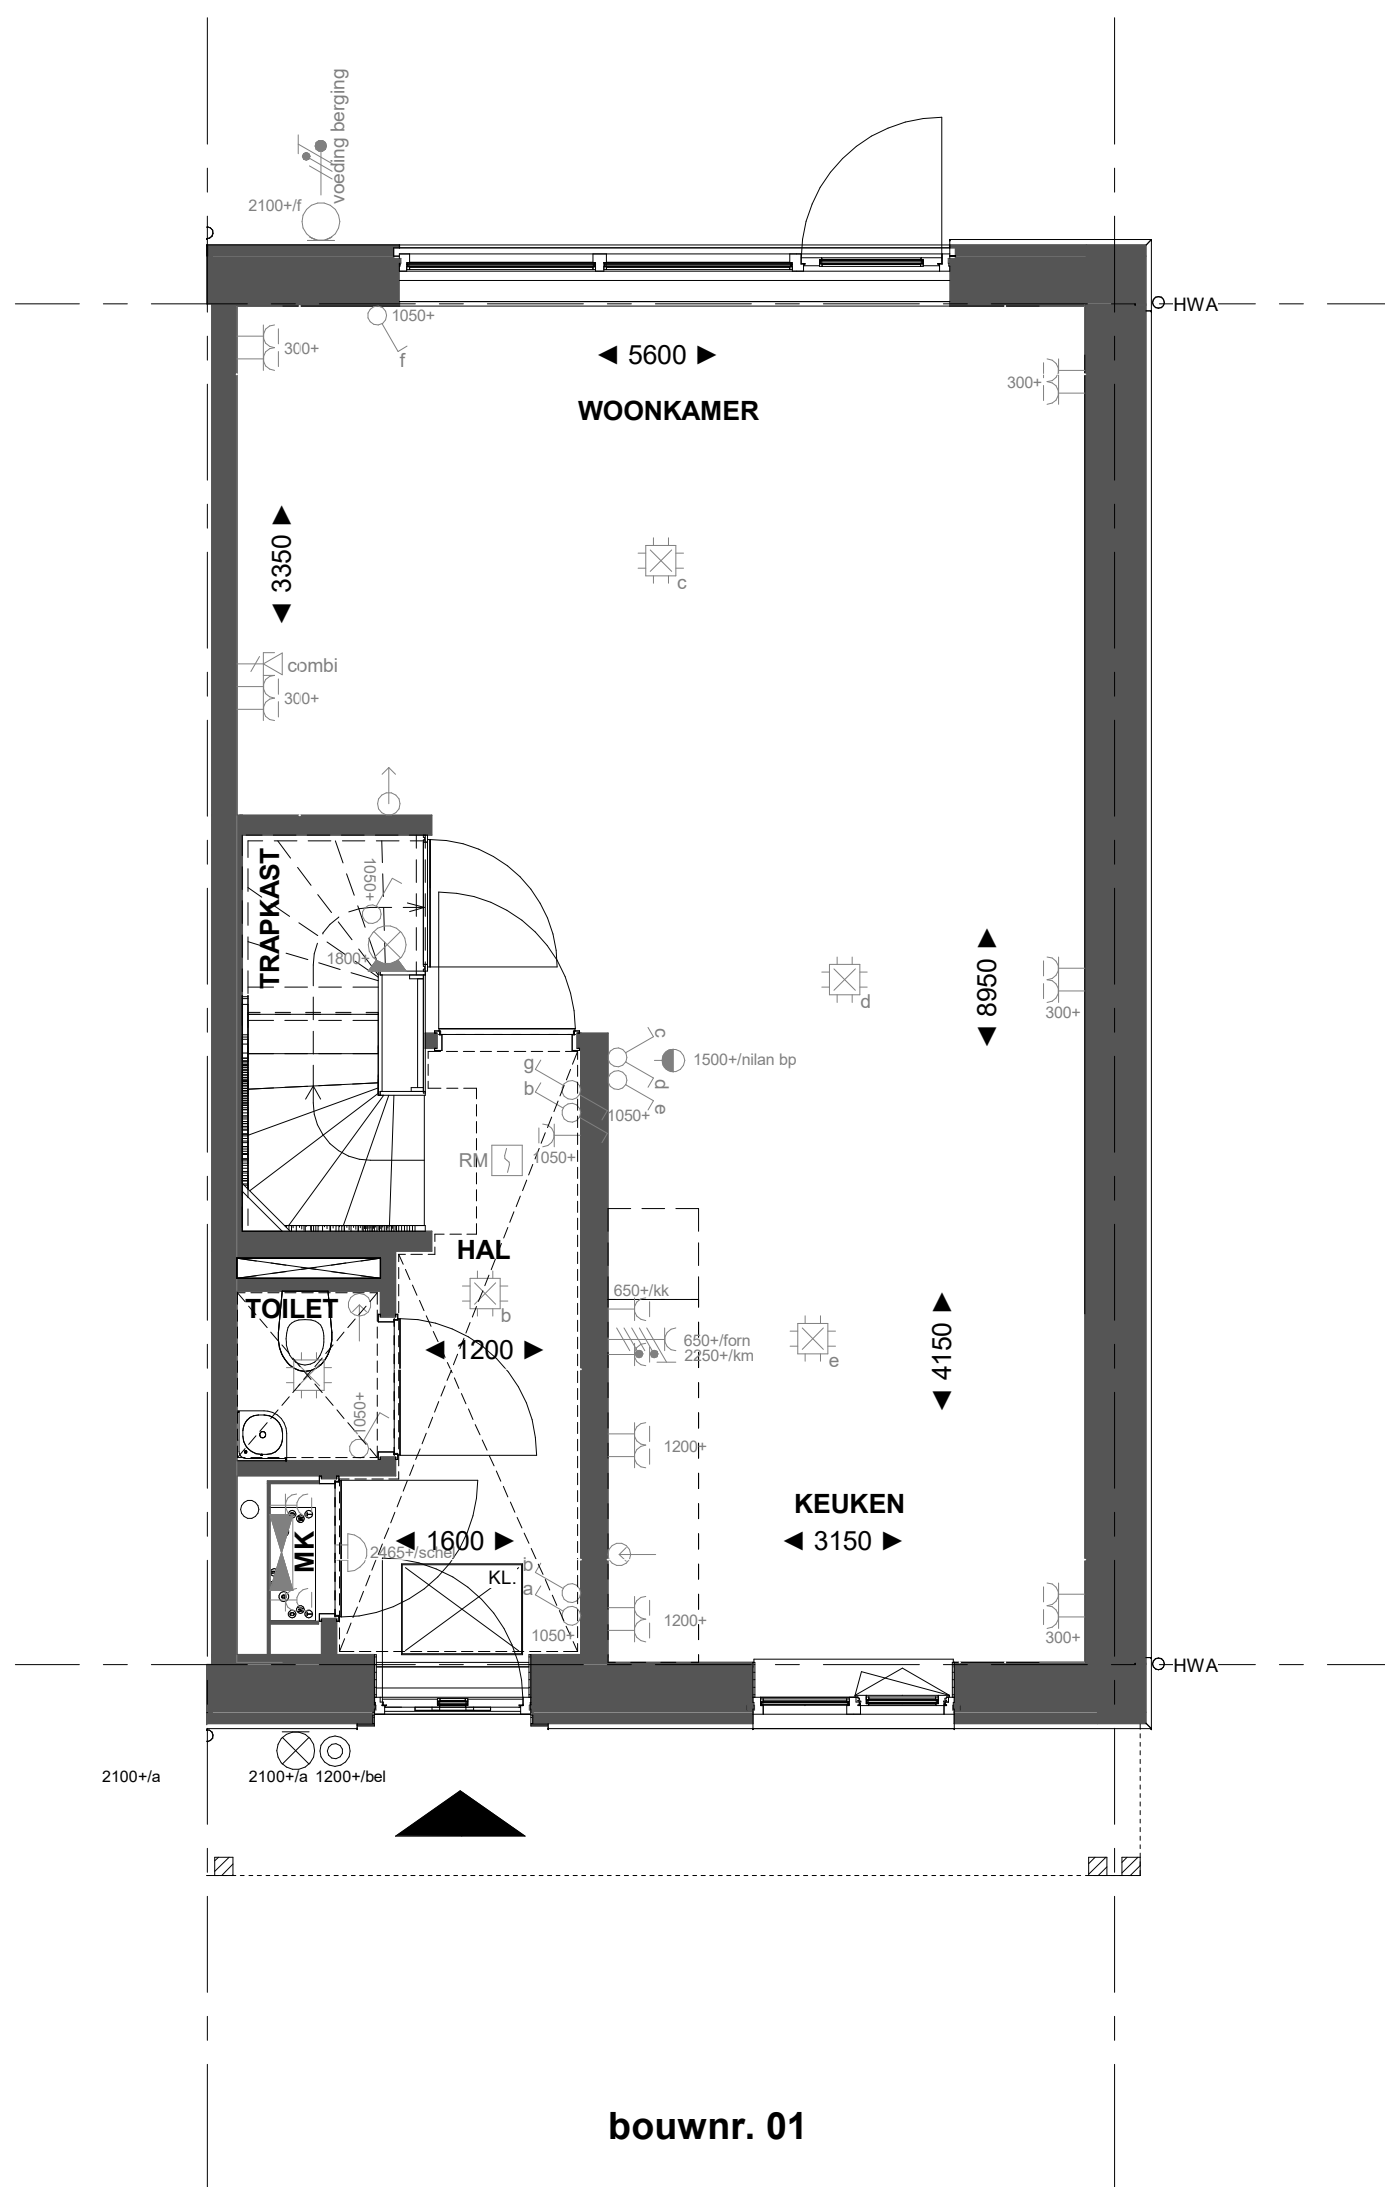


bouwnr. 01

Begane grond

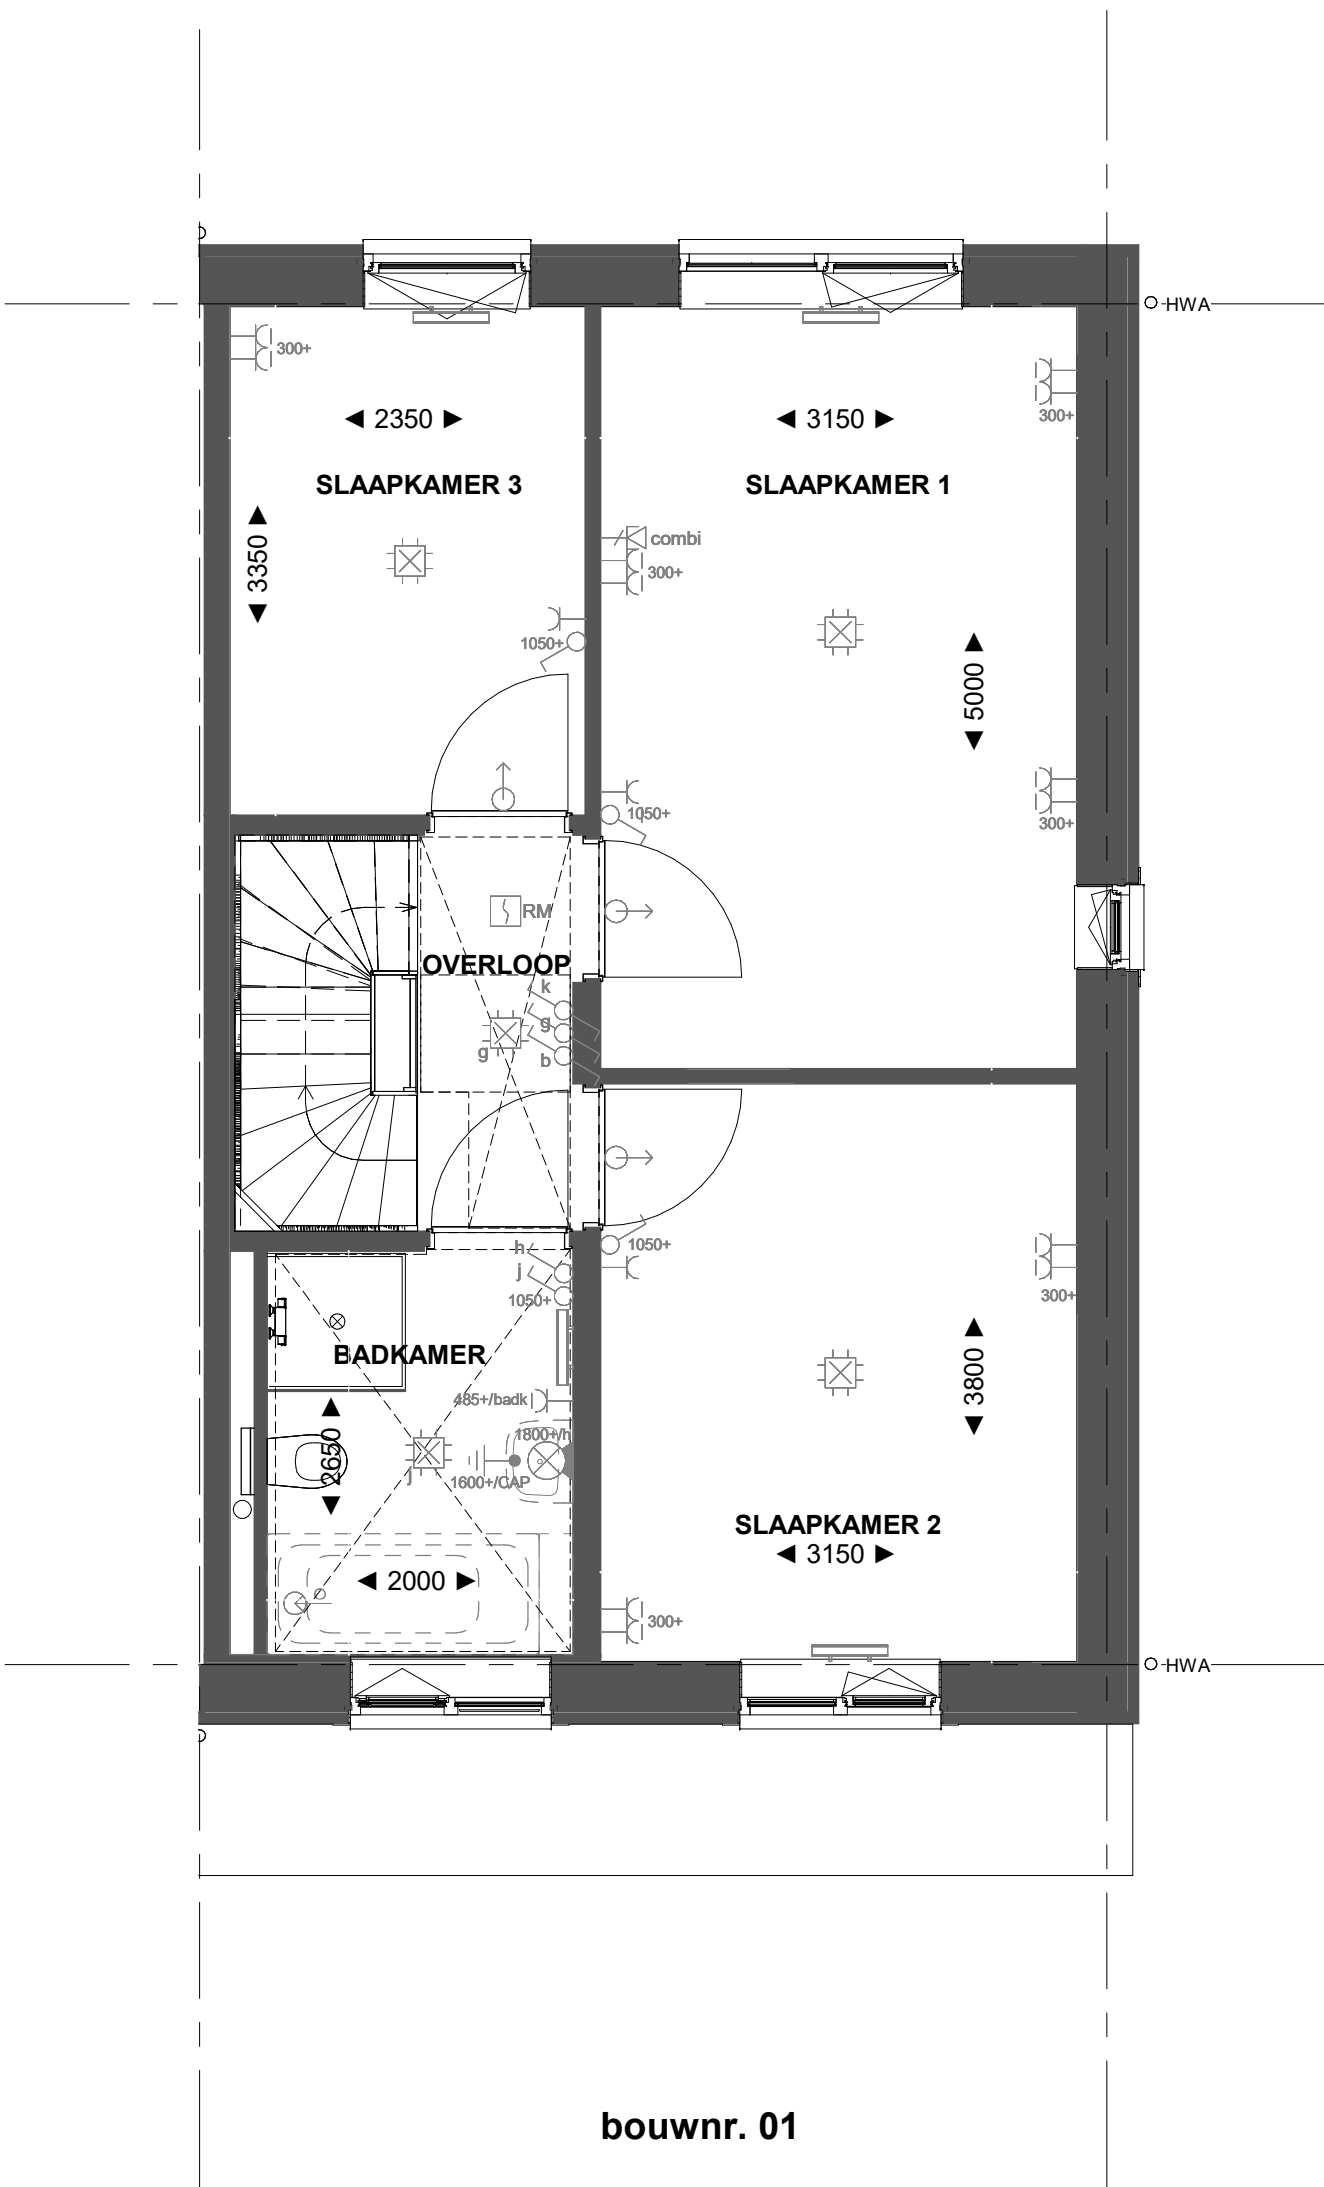


bouwnr. 01

1e Verdieping

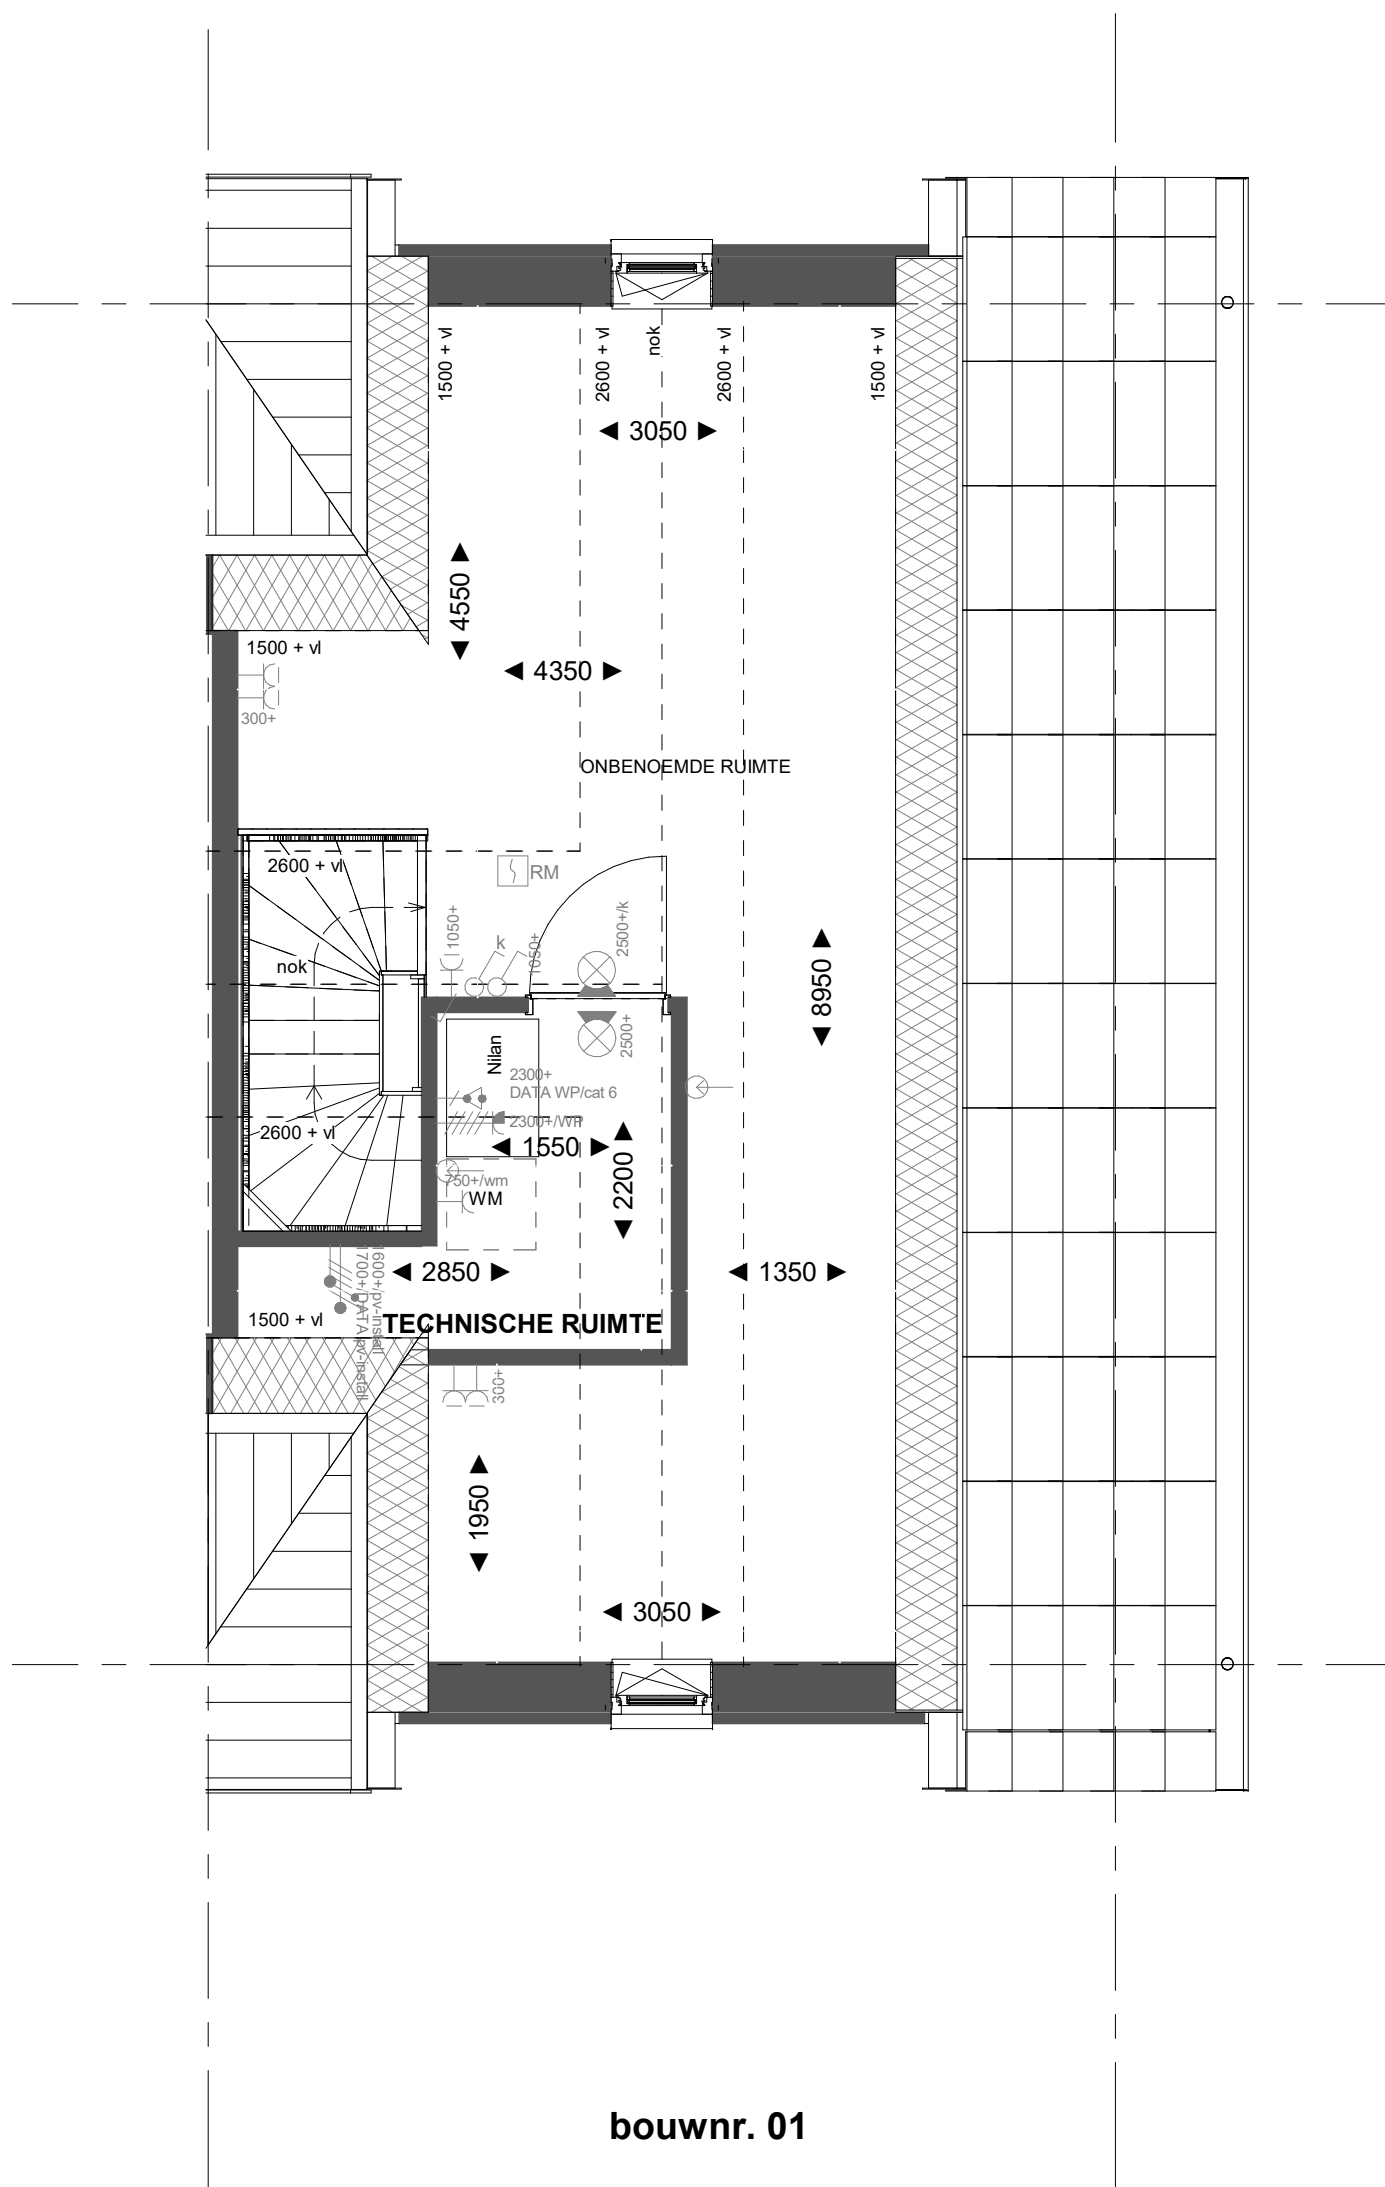

bouwnr. 01

2e Verdieping

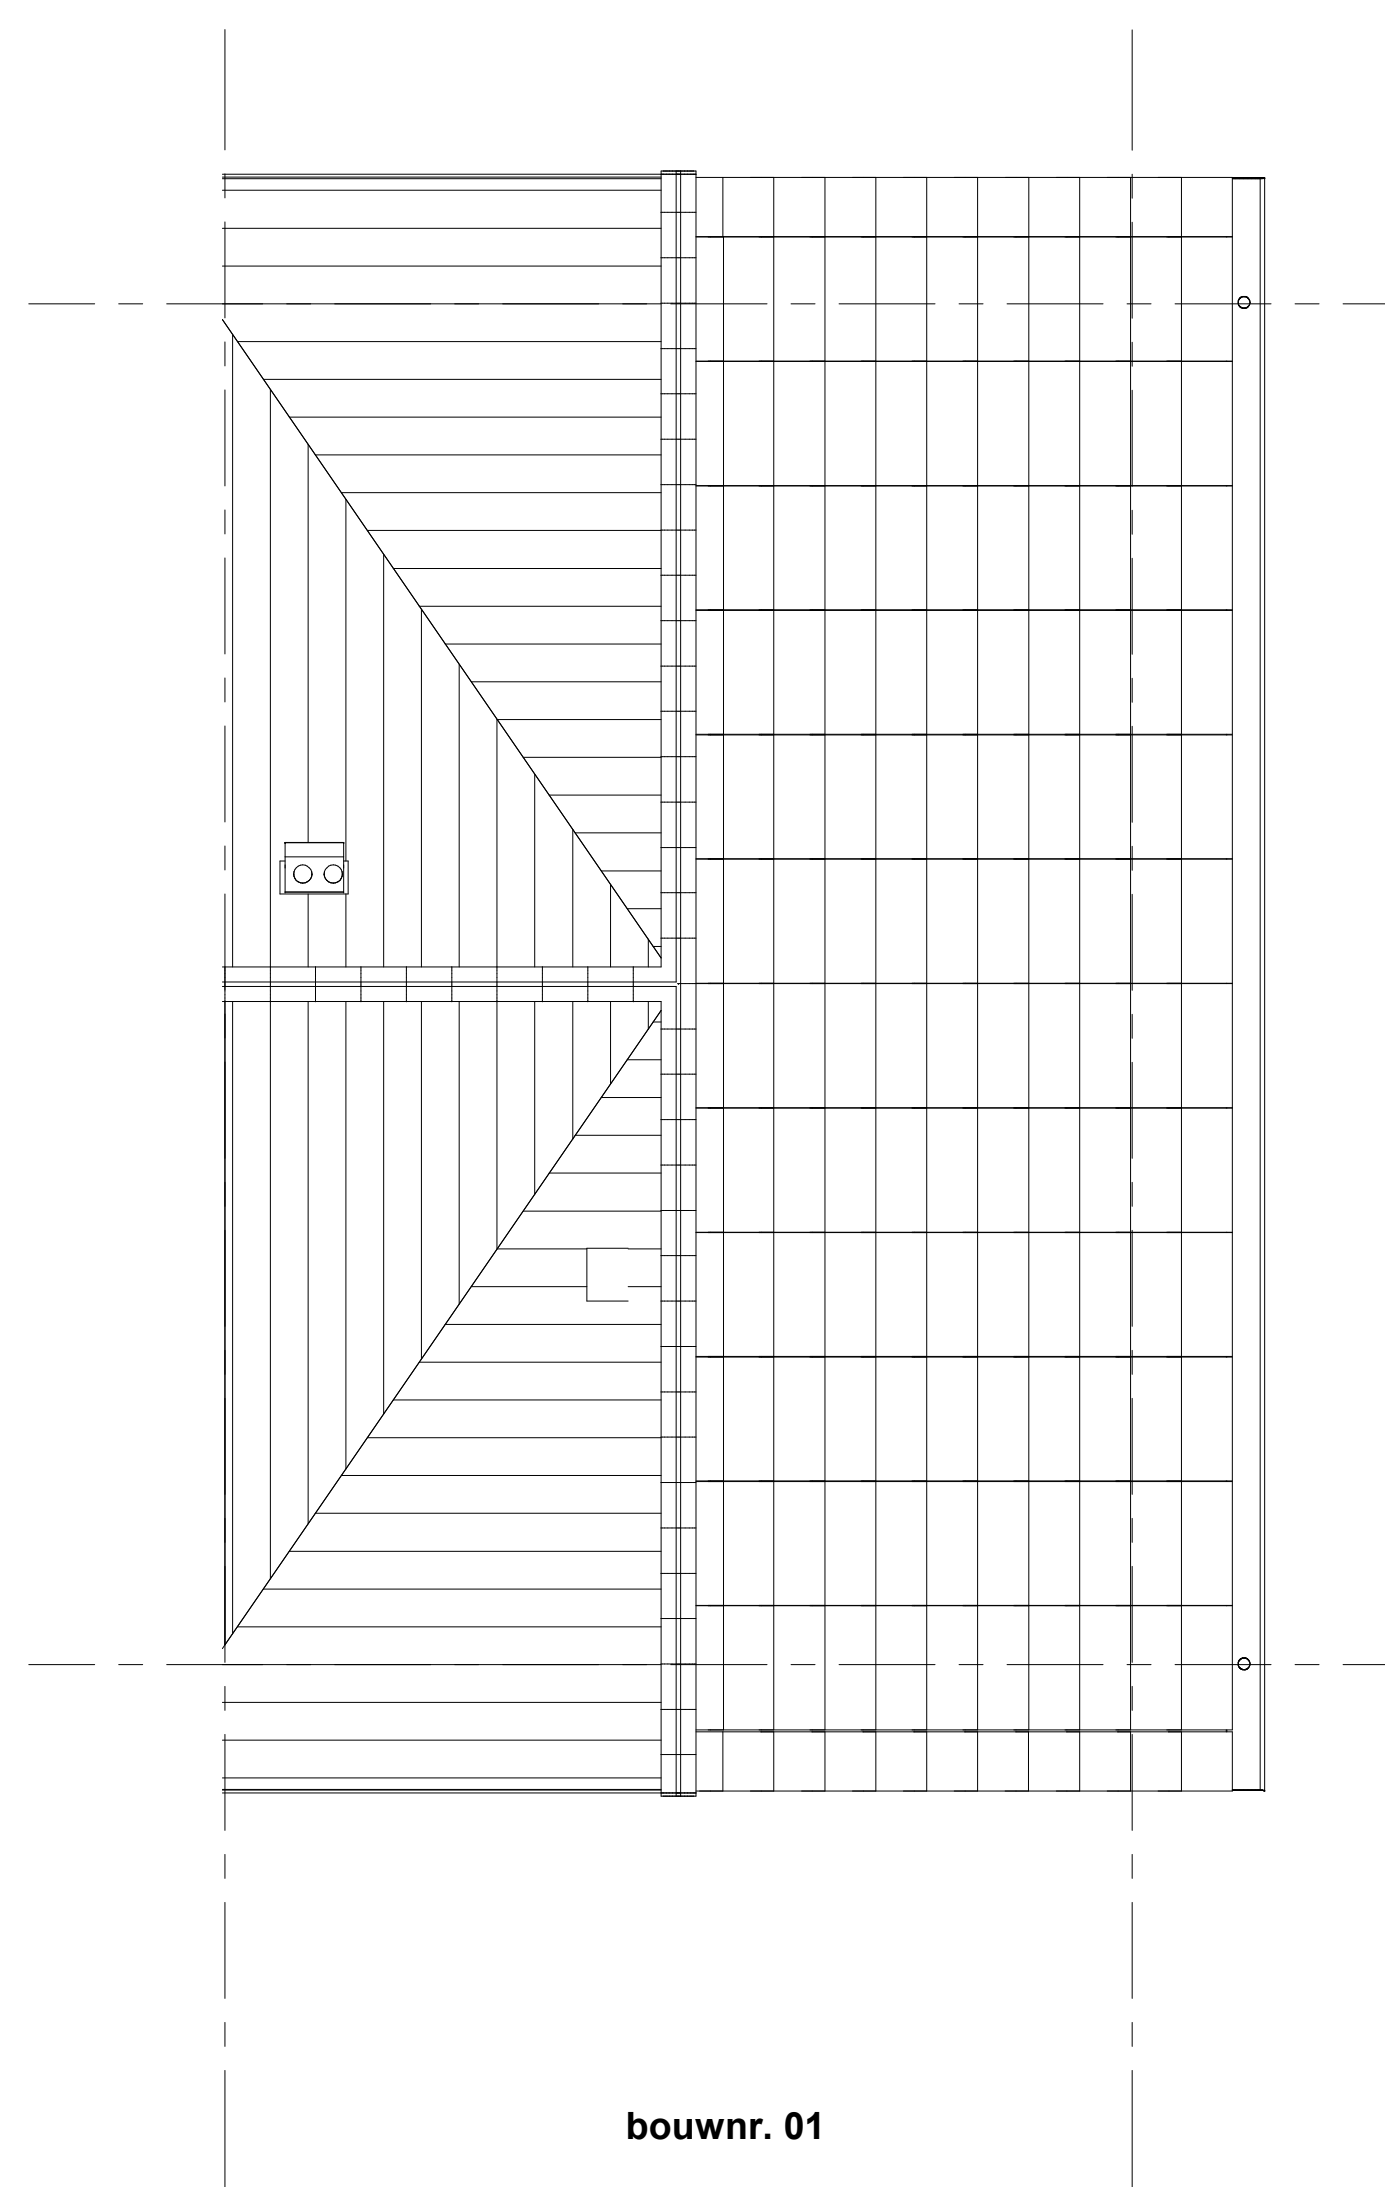

bouwnr. 01

Dakaanzicht

Renvooi installaties	
	Aansluitpunt wordt bedraad met een combi kabel, afgemonteerd is een kopersoptie
	Wandcontactdoos, perlex, 2x230V tlv fornuis
	Armatuur aansluiting aan buitenzijde woning, op wand, excl. armatuur
	Schei deurbel
	Centraalstroom tlv verlichting
	Drakenop deurbel
	Aansluitpunt tlv armatuur op wand
	Rookmelder, optisch op lichtnet conform NEN 2555
	Schakelaar, 1-polig
	Schakelaar, wissel
	Wandcontactdoos 1-voudig met beschermingscontact, verhoogde aanrakingsveiligheid
	Wandcontactdoos 2-voudig met beschermingscontact, waterdicht
	Wandcontactdoos 2-voudig met beschermingscontact, verticaal, verhoogde aanrakingsveiligheid
	Wandcontactdoos 2-voudig met beschermingscontact, horizontaal, verhoogde aanrakingsveiligheid
	Aansluitpunt 1 fase, nul en beschermingscontact, pv-install bedraad
	Omvormer PV-installatie
	PV- panelen in dakvlak iem 'dummies' als opvulling tussen de PV-panelen en als randafwerking, aantal en positie kan afwijken van tekening
	opstelpaats elektrische radiator
	inblaaspunt installaties
	afzuigpunt installaties

Bouwkundig Renvooi	
	gevelbekleding
	C01 RAL 9003 Eiwand W1
	C02 RAL 7047 Ruitlichts
	C03 RAL 7030 Parels
	C04 RAL 7030 Parels
* maatvoering op de tweede verdieping onder het schuine dak, is gemeten vanaf 1500 + vloer.

Projectnaam: Borg & Buiten Fase 1 - 47 woningen	heijmans
Projectlocatie: Culemborg	
Projectnr.: G.105947	
Opdrachtgever: Heijmans	Formaat: A0
Architect: Architectenbureau Visser en Bouwman	Schaal: 1 : 50
Projectfase: verkooptekening	Datum: 30-10-2022
Onderwerp: verkooptekening B01	Telek.: 06k
	Tekeningnr.: VK-B01