



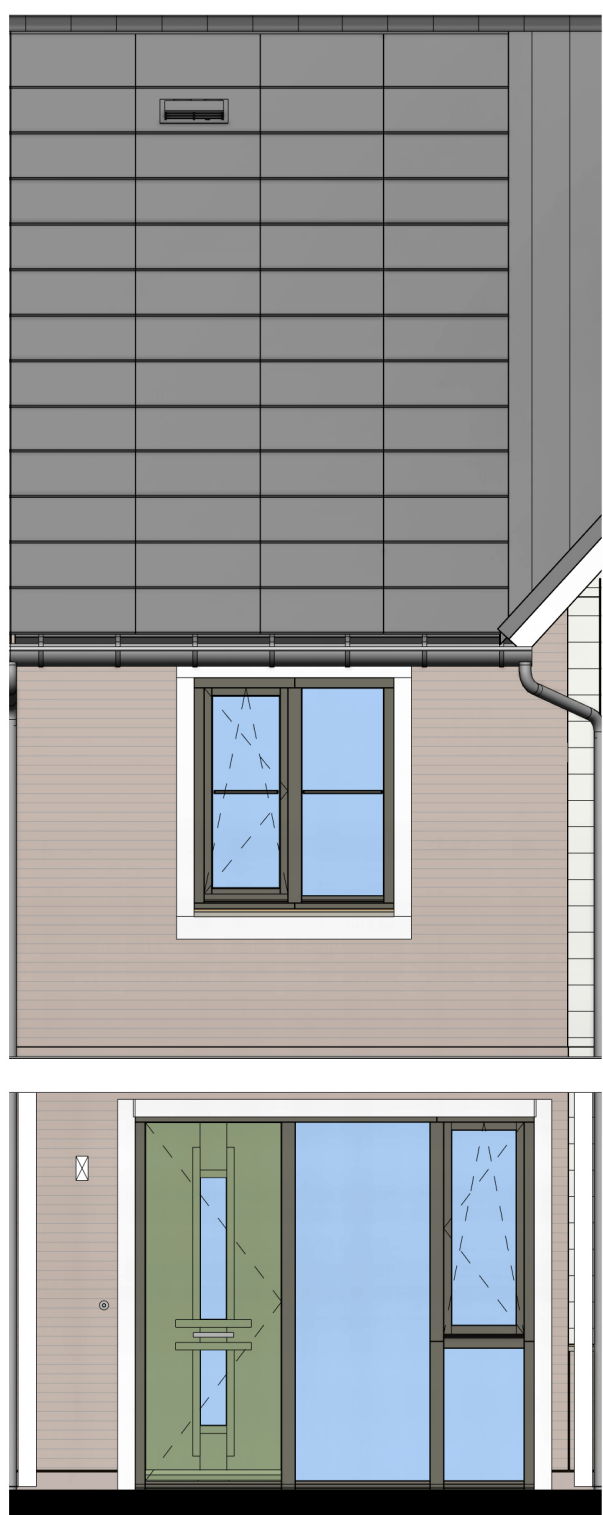


bouwnr. 12

Voorgevel

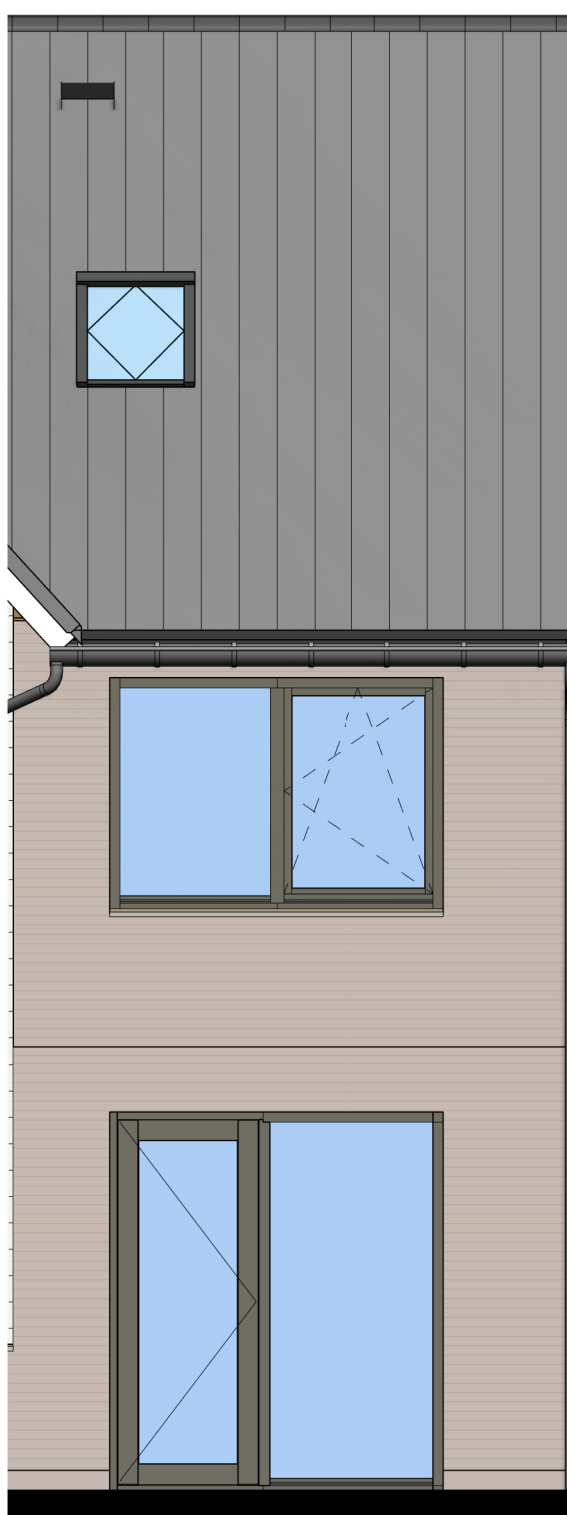


bouwnr. 12


Achtergevel

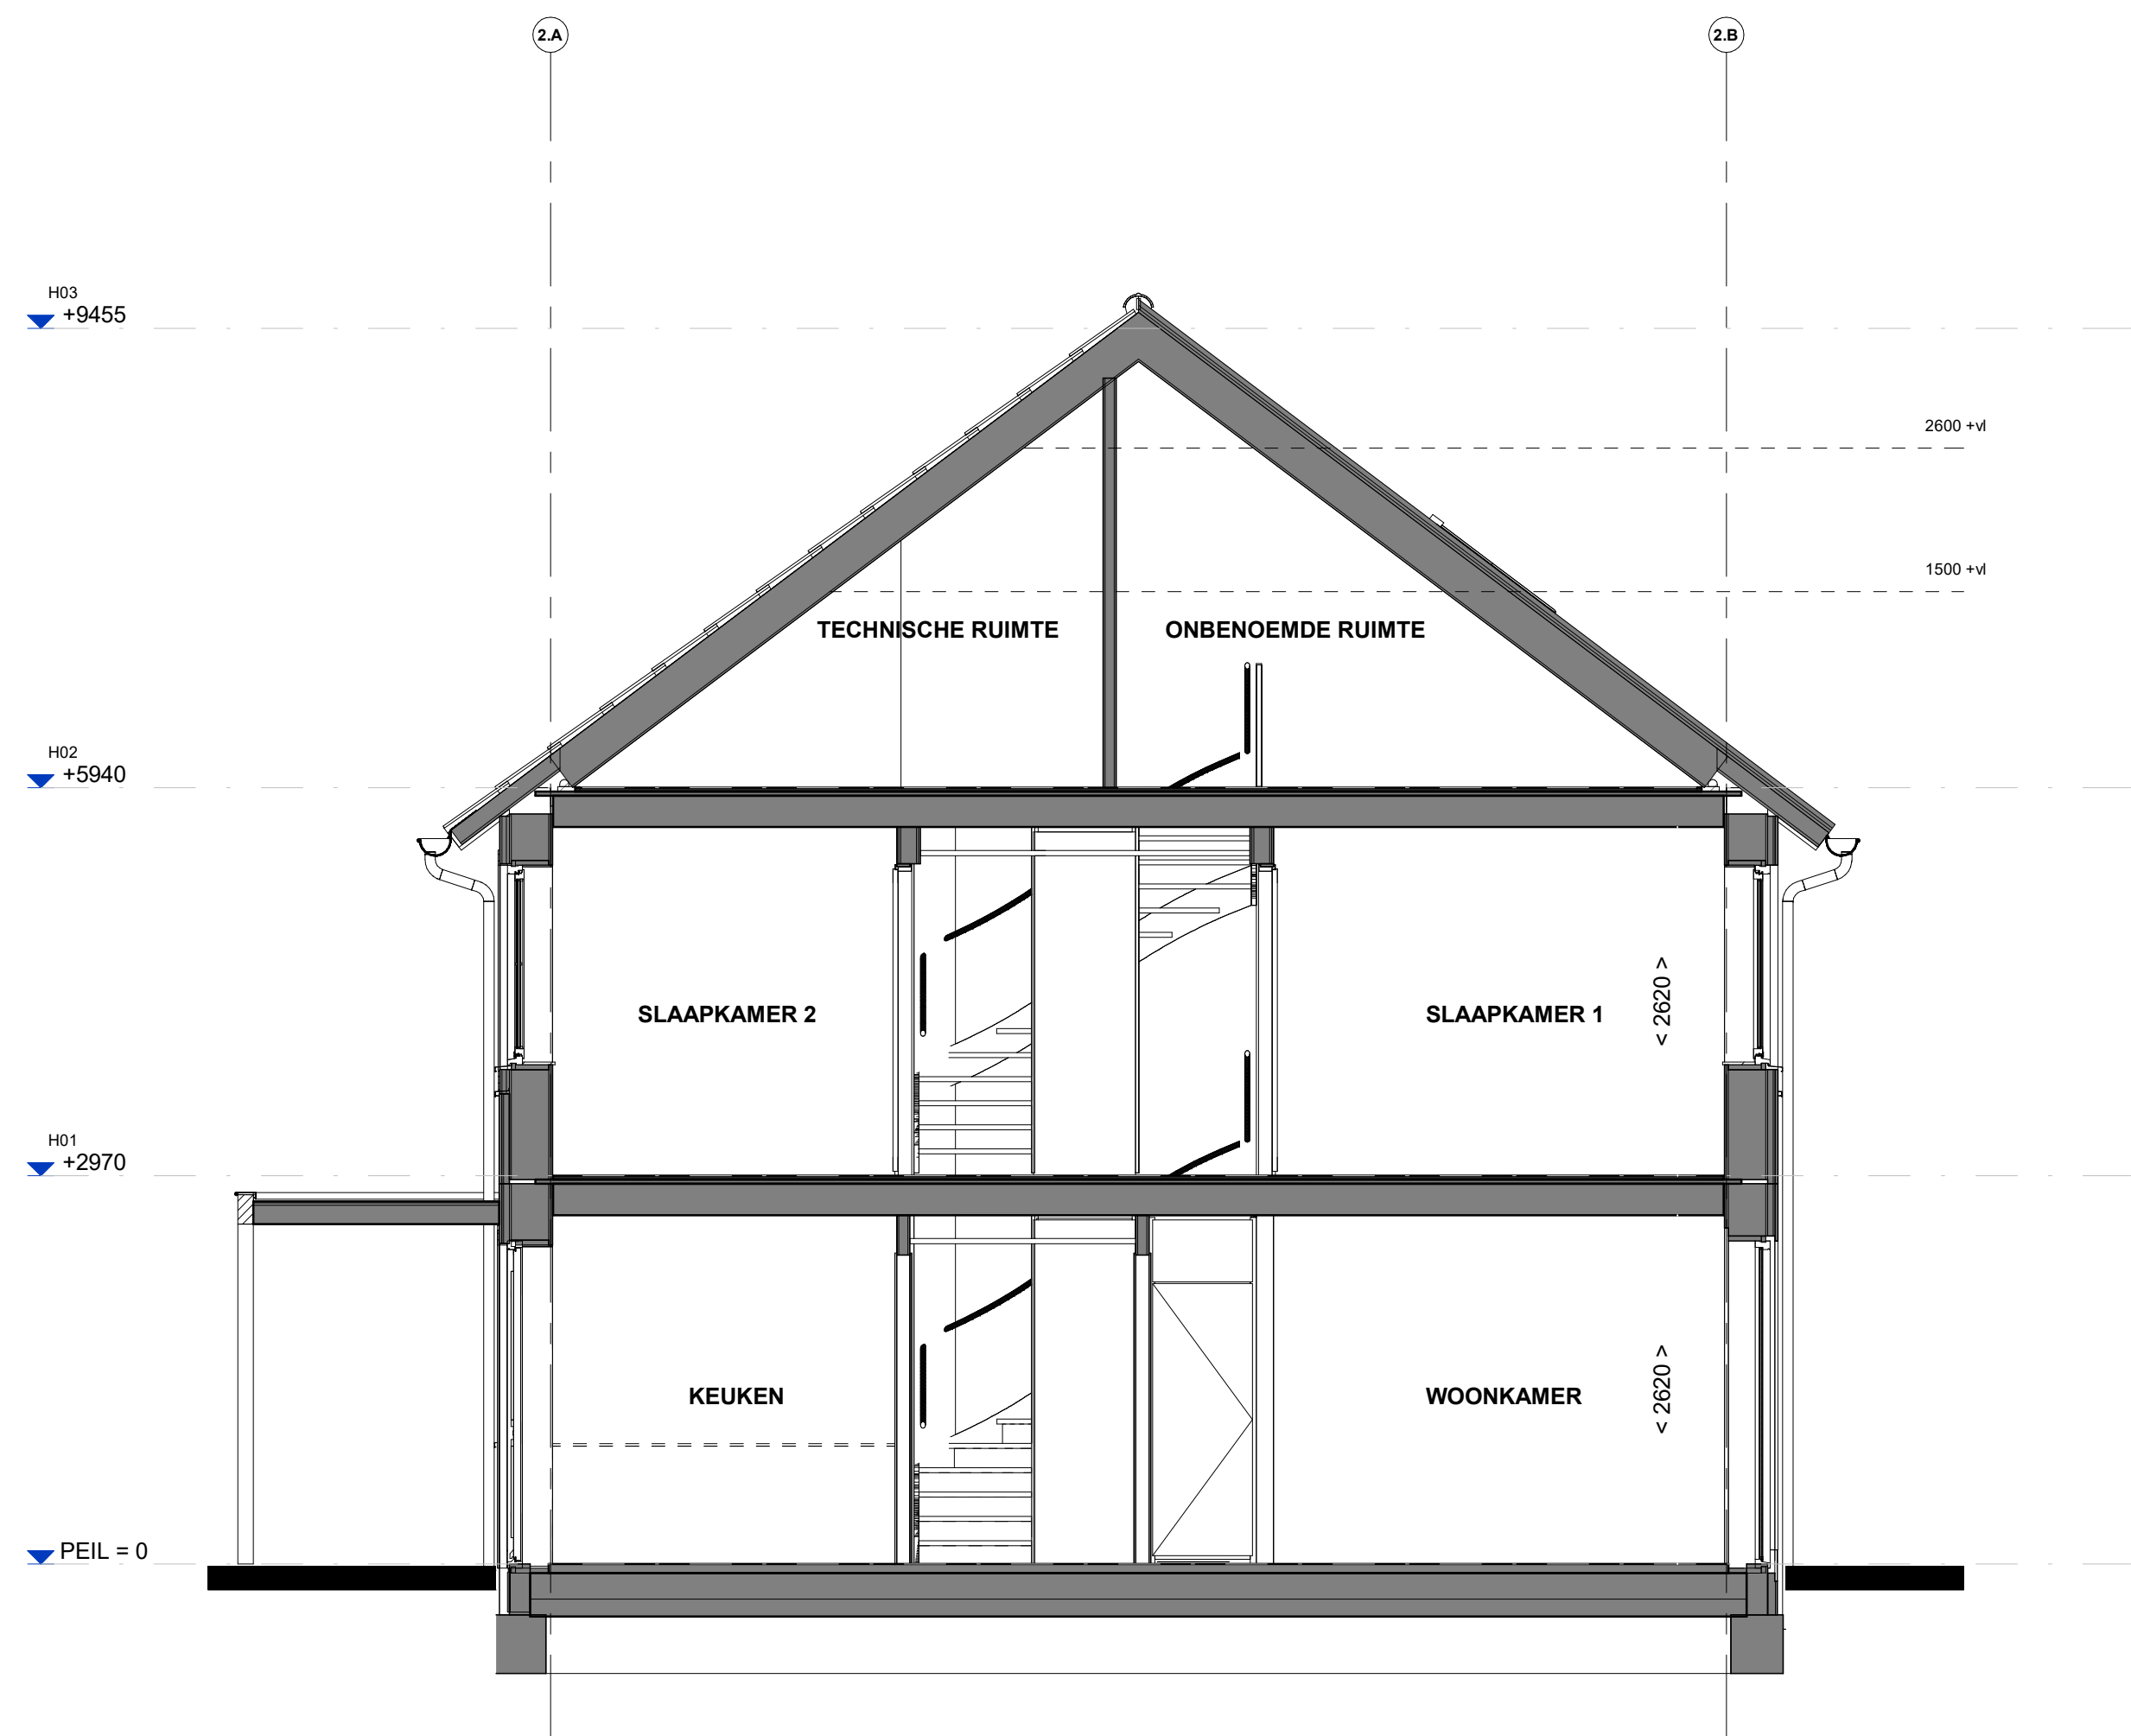


Doorsnede B12

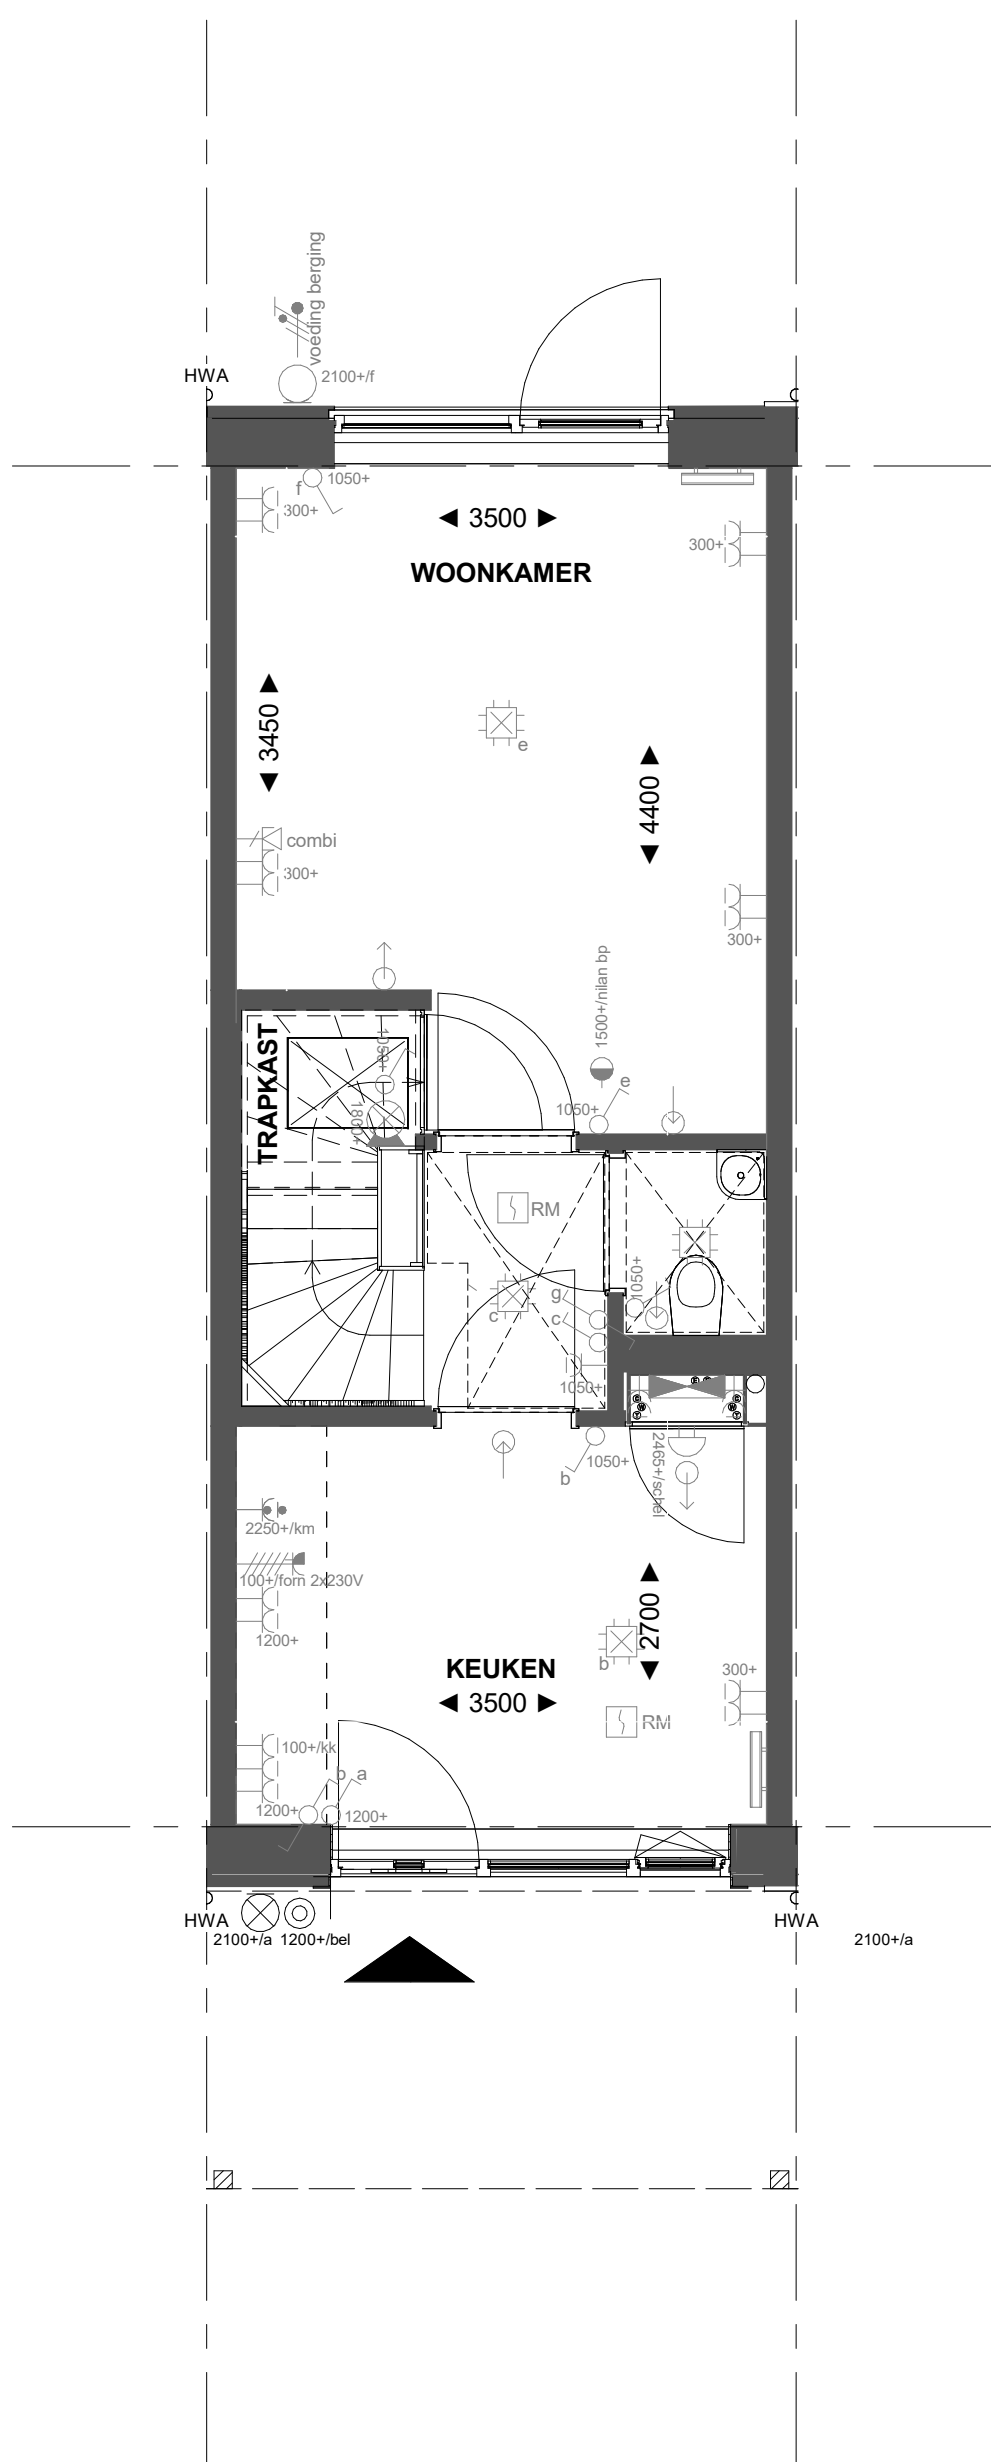


Begane grond

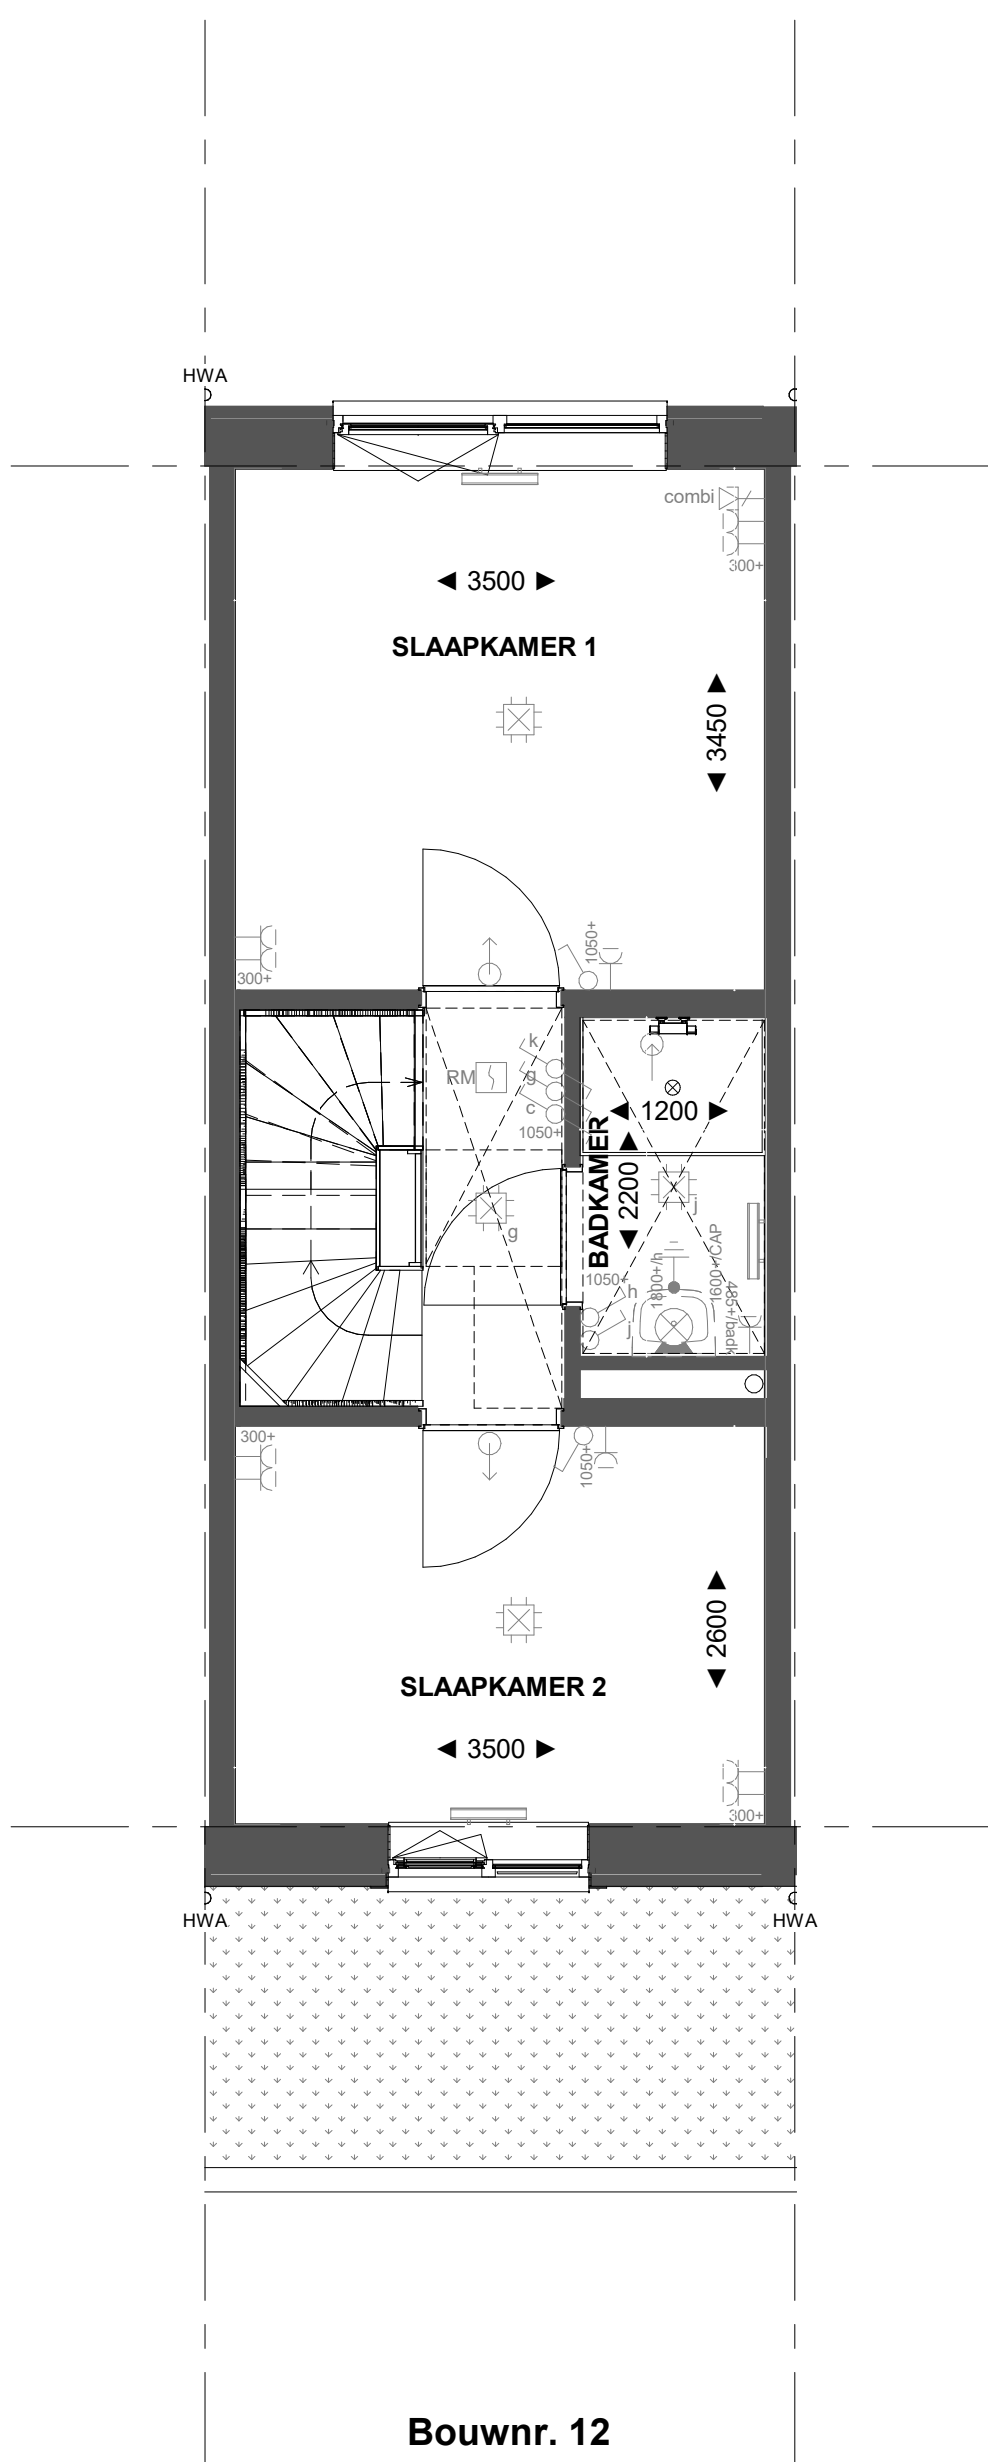

1e Verdieping

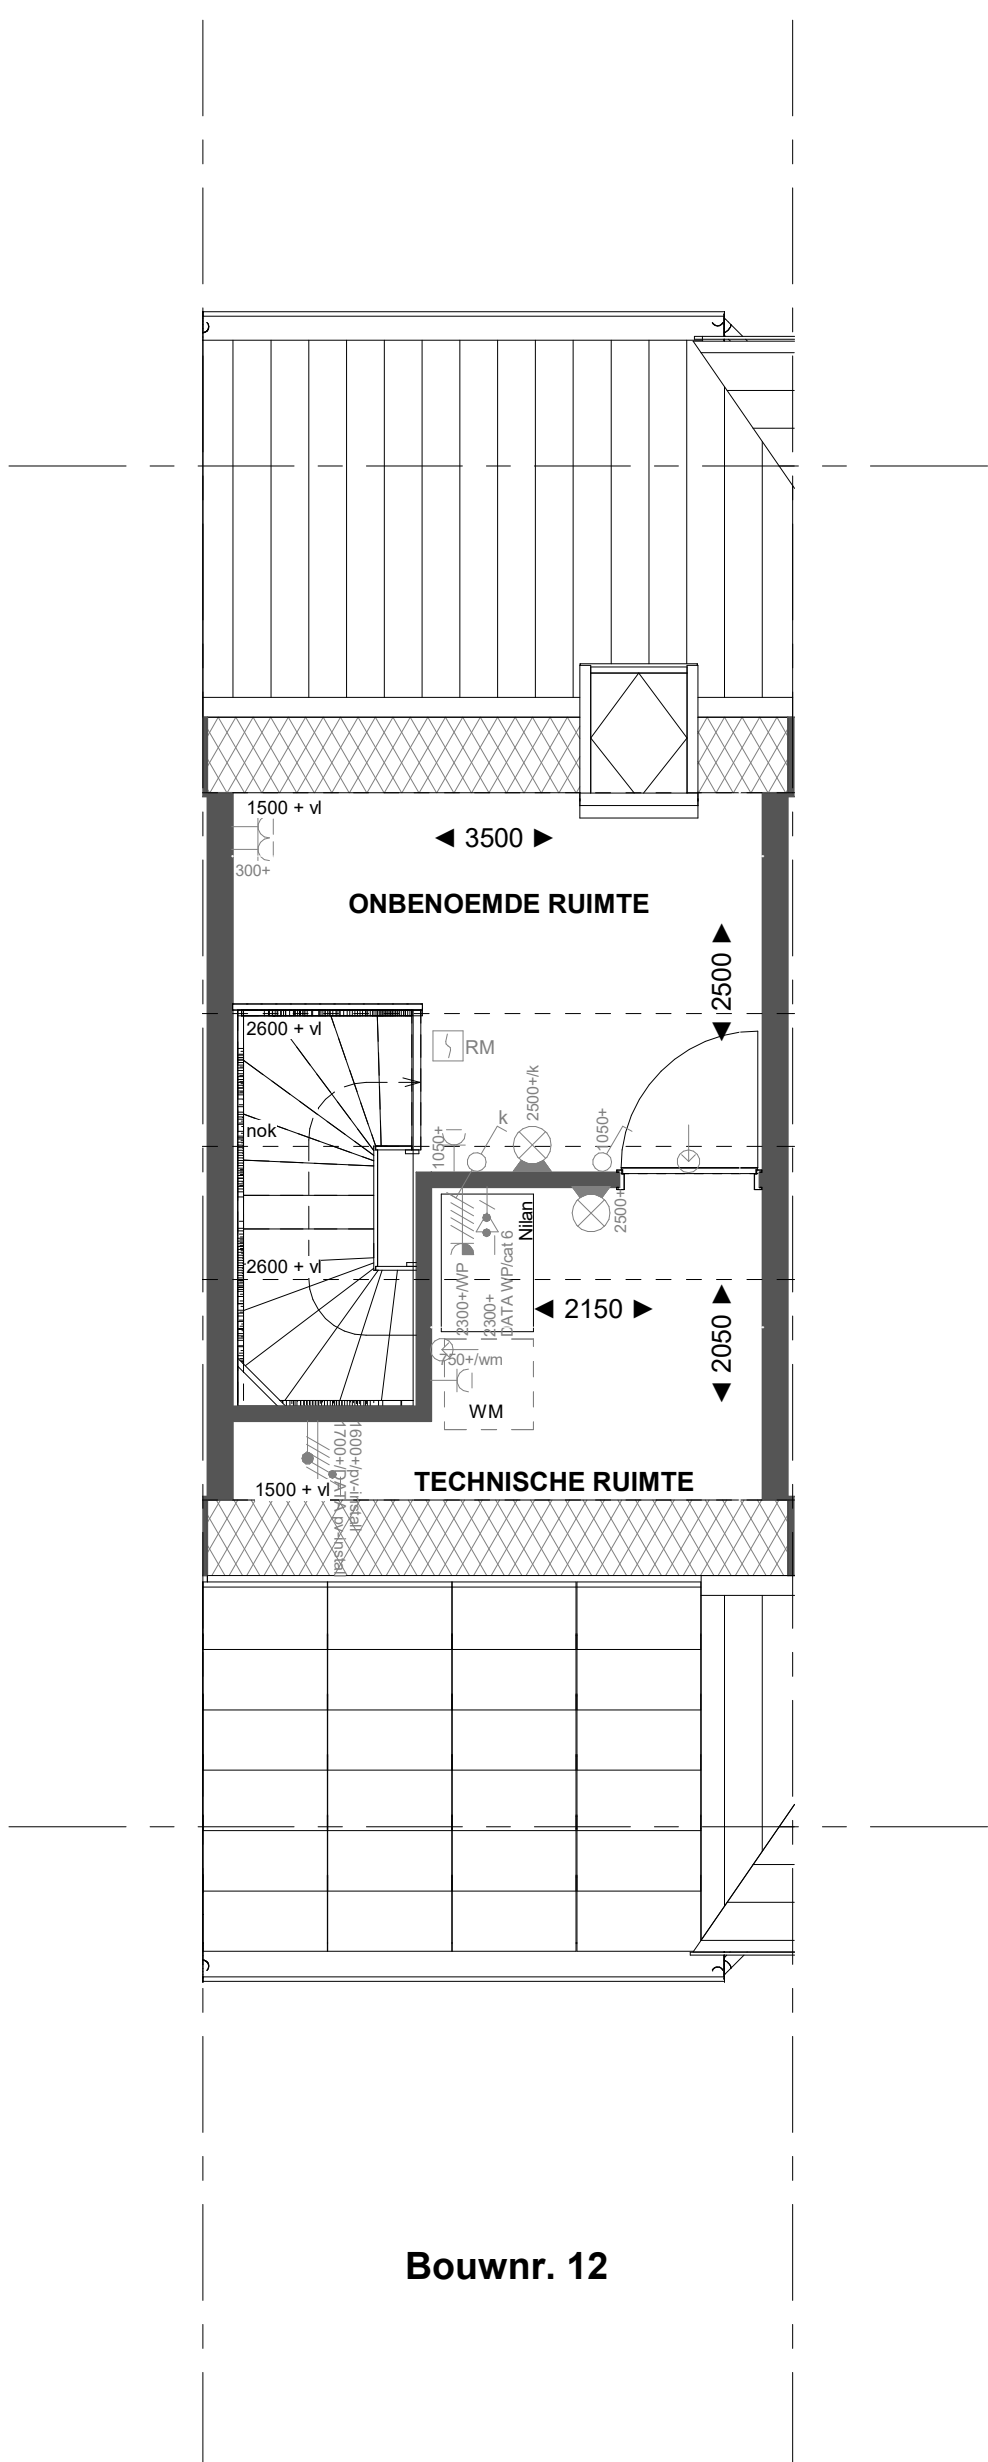

2e Verdieping

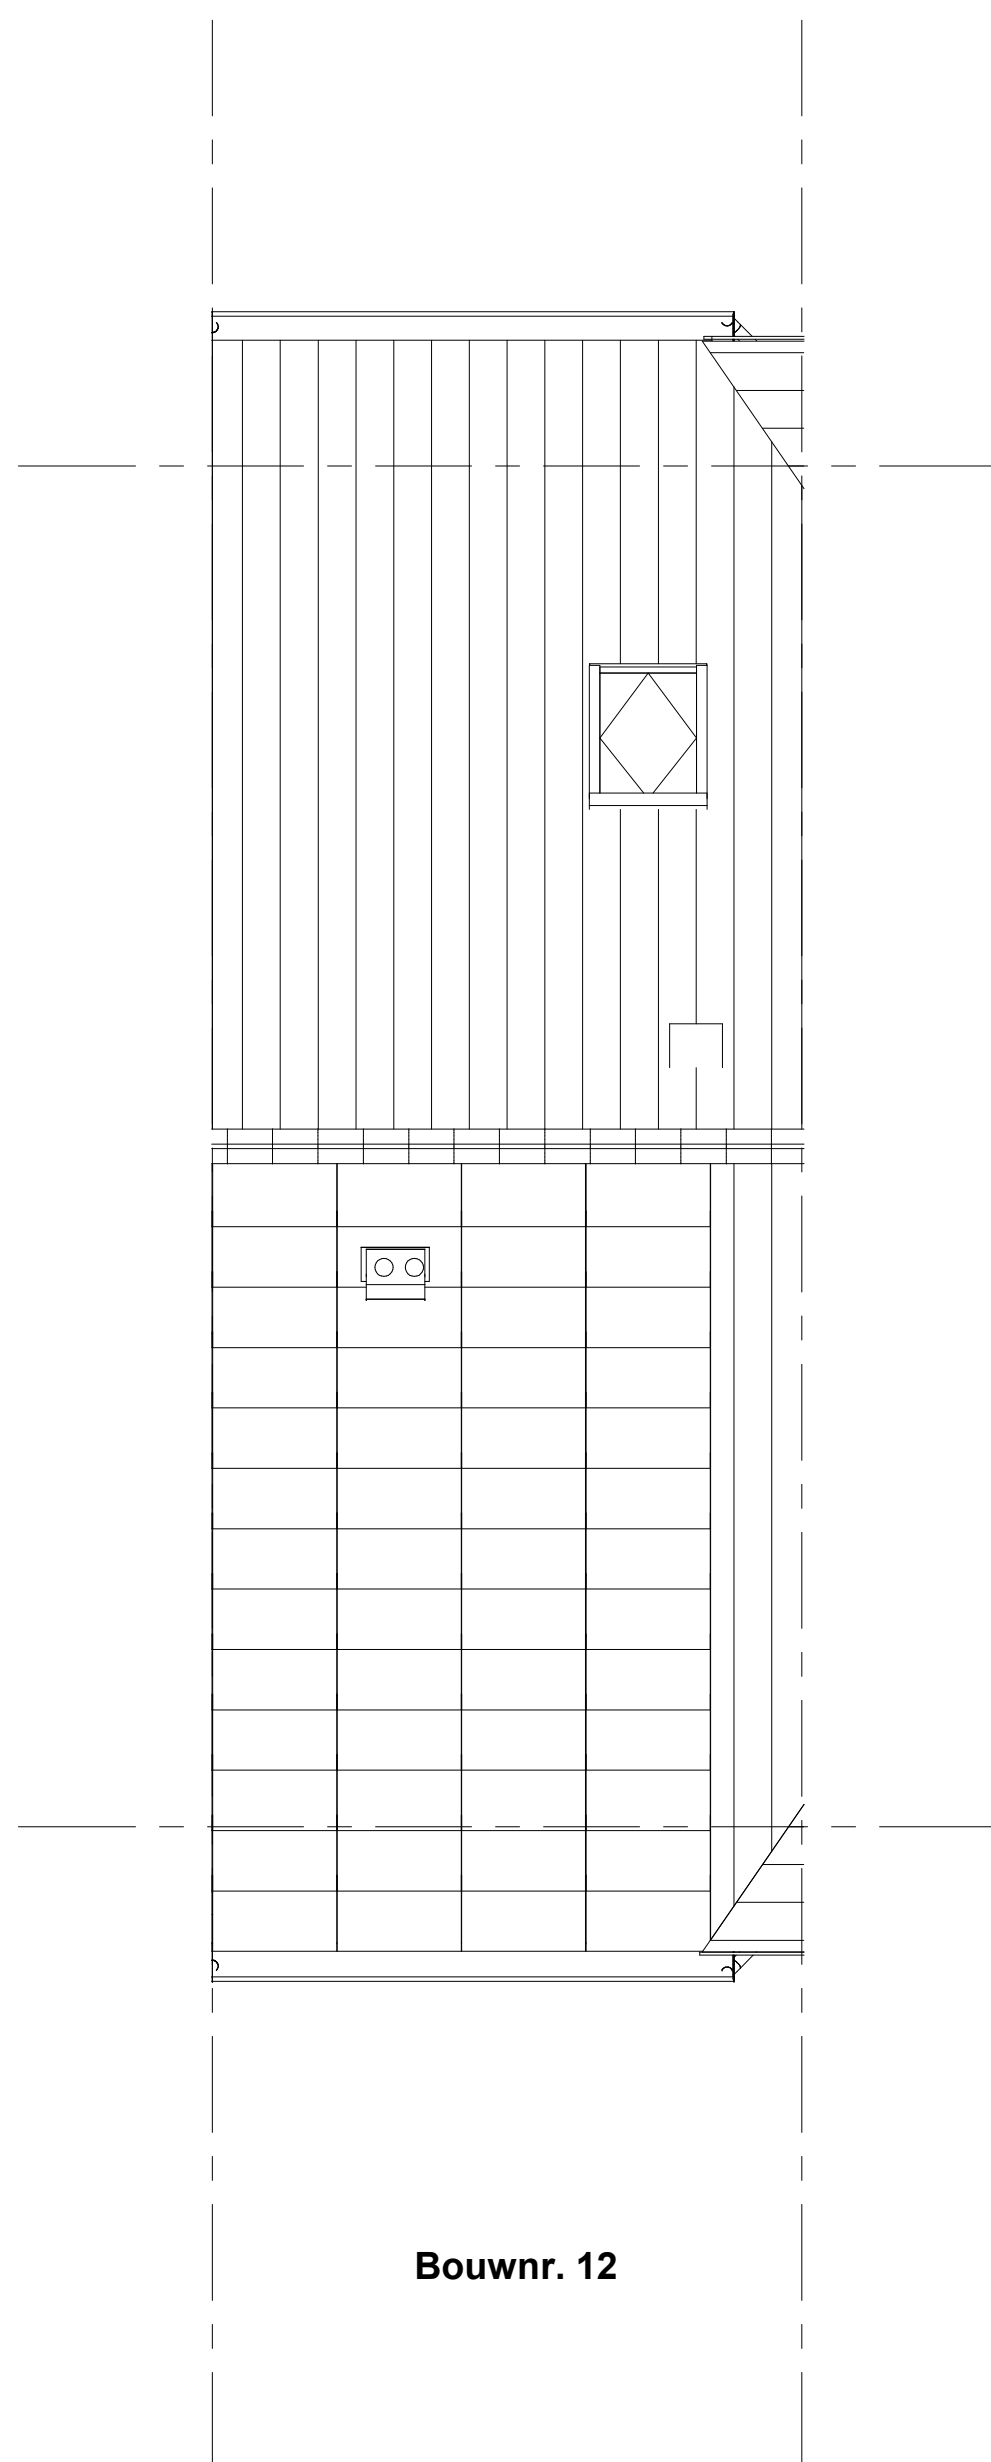

Dakaanzicht

Renvooi installaties

- Aansluitpunt wordt bedraad met een combi kabel, afgemonteerd is een koperspote
- Wandcontactdoos, perlex, 2x230V tlv fornuis
- Armatuur aansluiting aan buitenzijde woning, op wand, excl. armatuur
- Schei deurbe
- Centraalroos tlv verlichting
- Drakenop deurbe
- Aansluitpunt tlv armatuur op wand
- Rookmelder, optisch op lichtnet conform NEN 2555
- Schakelaar, 1-polig
- Schakelaar, wissel
- Wandcontactdoos 1-voudig met beschermingscontact, verhoogde aanrakingsveiligheid
- Wandcontactdoos 2-voudig met beschermingscontact, waterdicht
- Wandcontactdoos 2-voudig met beschermingscontact, verticaal, verhoogde aanrakingsveiligheid
- Wandcontactdoos 2-voudig met beschermingscontact, horizontaal, verhoogde aanrakingsveiligheid
- Aansluitpunt 1 fase, nul en beschermingscontact, pv-install bedraad
- Omvormer PV-installatie
- PV-panelen in dakvlak iem 'dummies' als opvulling tussen de PV-panelen en als verandering, aantal en positie kan afwijken van tekening
- inblaaspunt installaties
- afzuigpunt installaties

Bouwkundig Renvooi


Gevelbekleding		
C01	RAL 9003	Eiwand W1
C02	RAL 7047	Rooflijst
C03	RAL 7030	Parelgrys
C04	C15	Alpinafsluit

C01H	gevelbekleding horizontaal type C01
C01V	gevelbekleding verticaal type C01

Voortel		
Pastel Blauw	RAL 5024	pastel blauw
Binn:	01-02-03-14-15-16-21-22-23-24-32-33-38-39-40-46-47	

Pastel Groen	RAL 6011	pastel groen
Binn:	08-09-10-17-18-19-20-28-29-30-31-37-40-41-42-43-44	

Pastel lichte groen	RAL 6021	pastel lichte groen
Binn:	04-05-06-07-11-12-13-25-26-27-34-35-36	

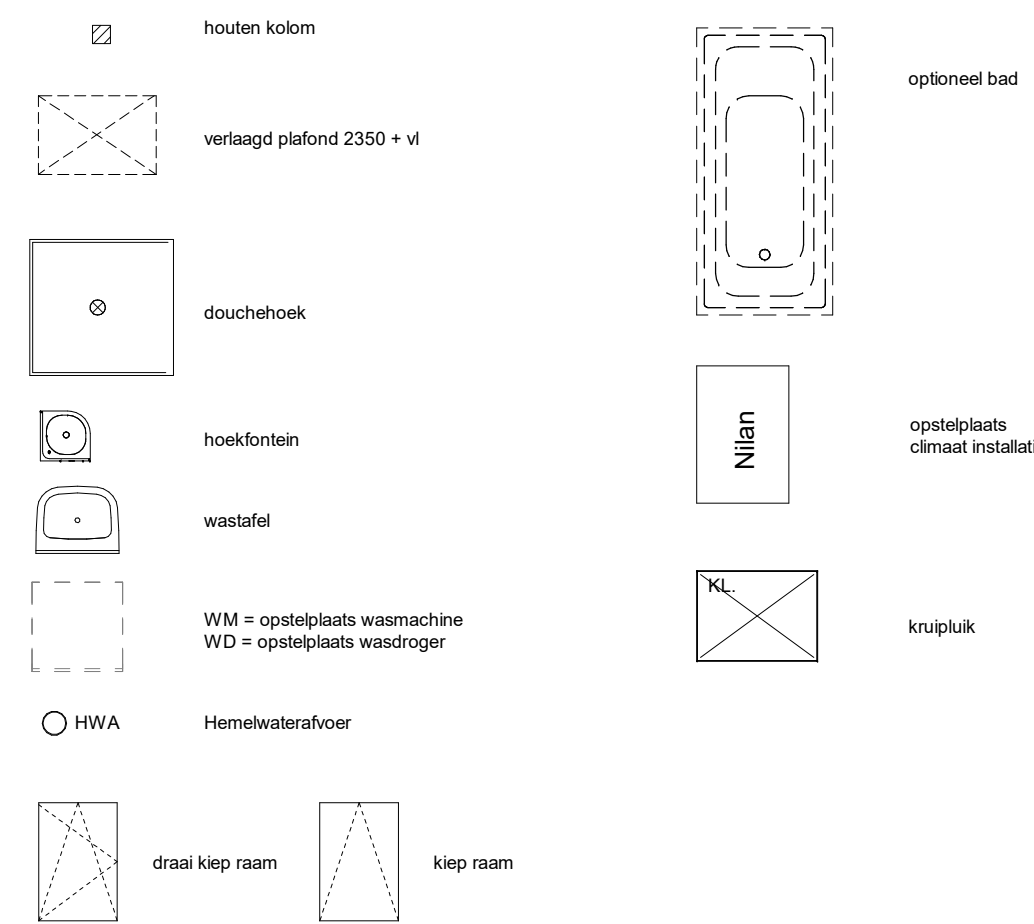

* maatvoering op de tweede verdieping onder het schuine dak, is gemeten vanaf 1500 + vloer.

Projectnaam: **Borg & Buiten Fase 1 - 47 woningen**
Projectlocatie: **Culemborg**
Projectnr.: **G.105947**

Opdrachtgever: **Heijmans**
Architect: **Architectenbureau Visser en Bouwman**
Projectfase: **verkoopoplektering**
Onderwerp: **verkoopoplektering B12**

heijmans

Formaat: A0
Schaal: 1:50
Datum: 30-10-2022
Calek.: sek
Tekeningnr.: **VK-B12**