




bouwnr. 18

Voorgevel




bouwnr. 18

Achtergevel

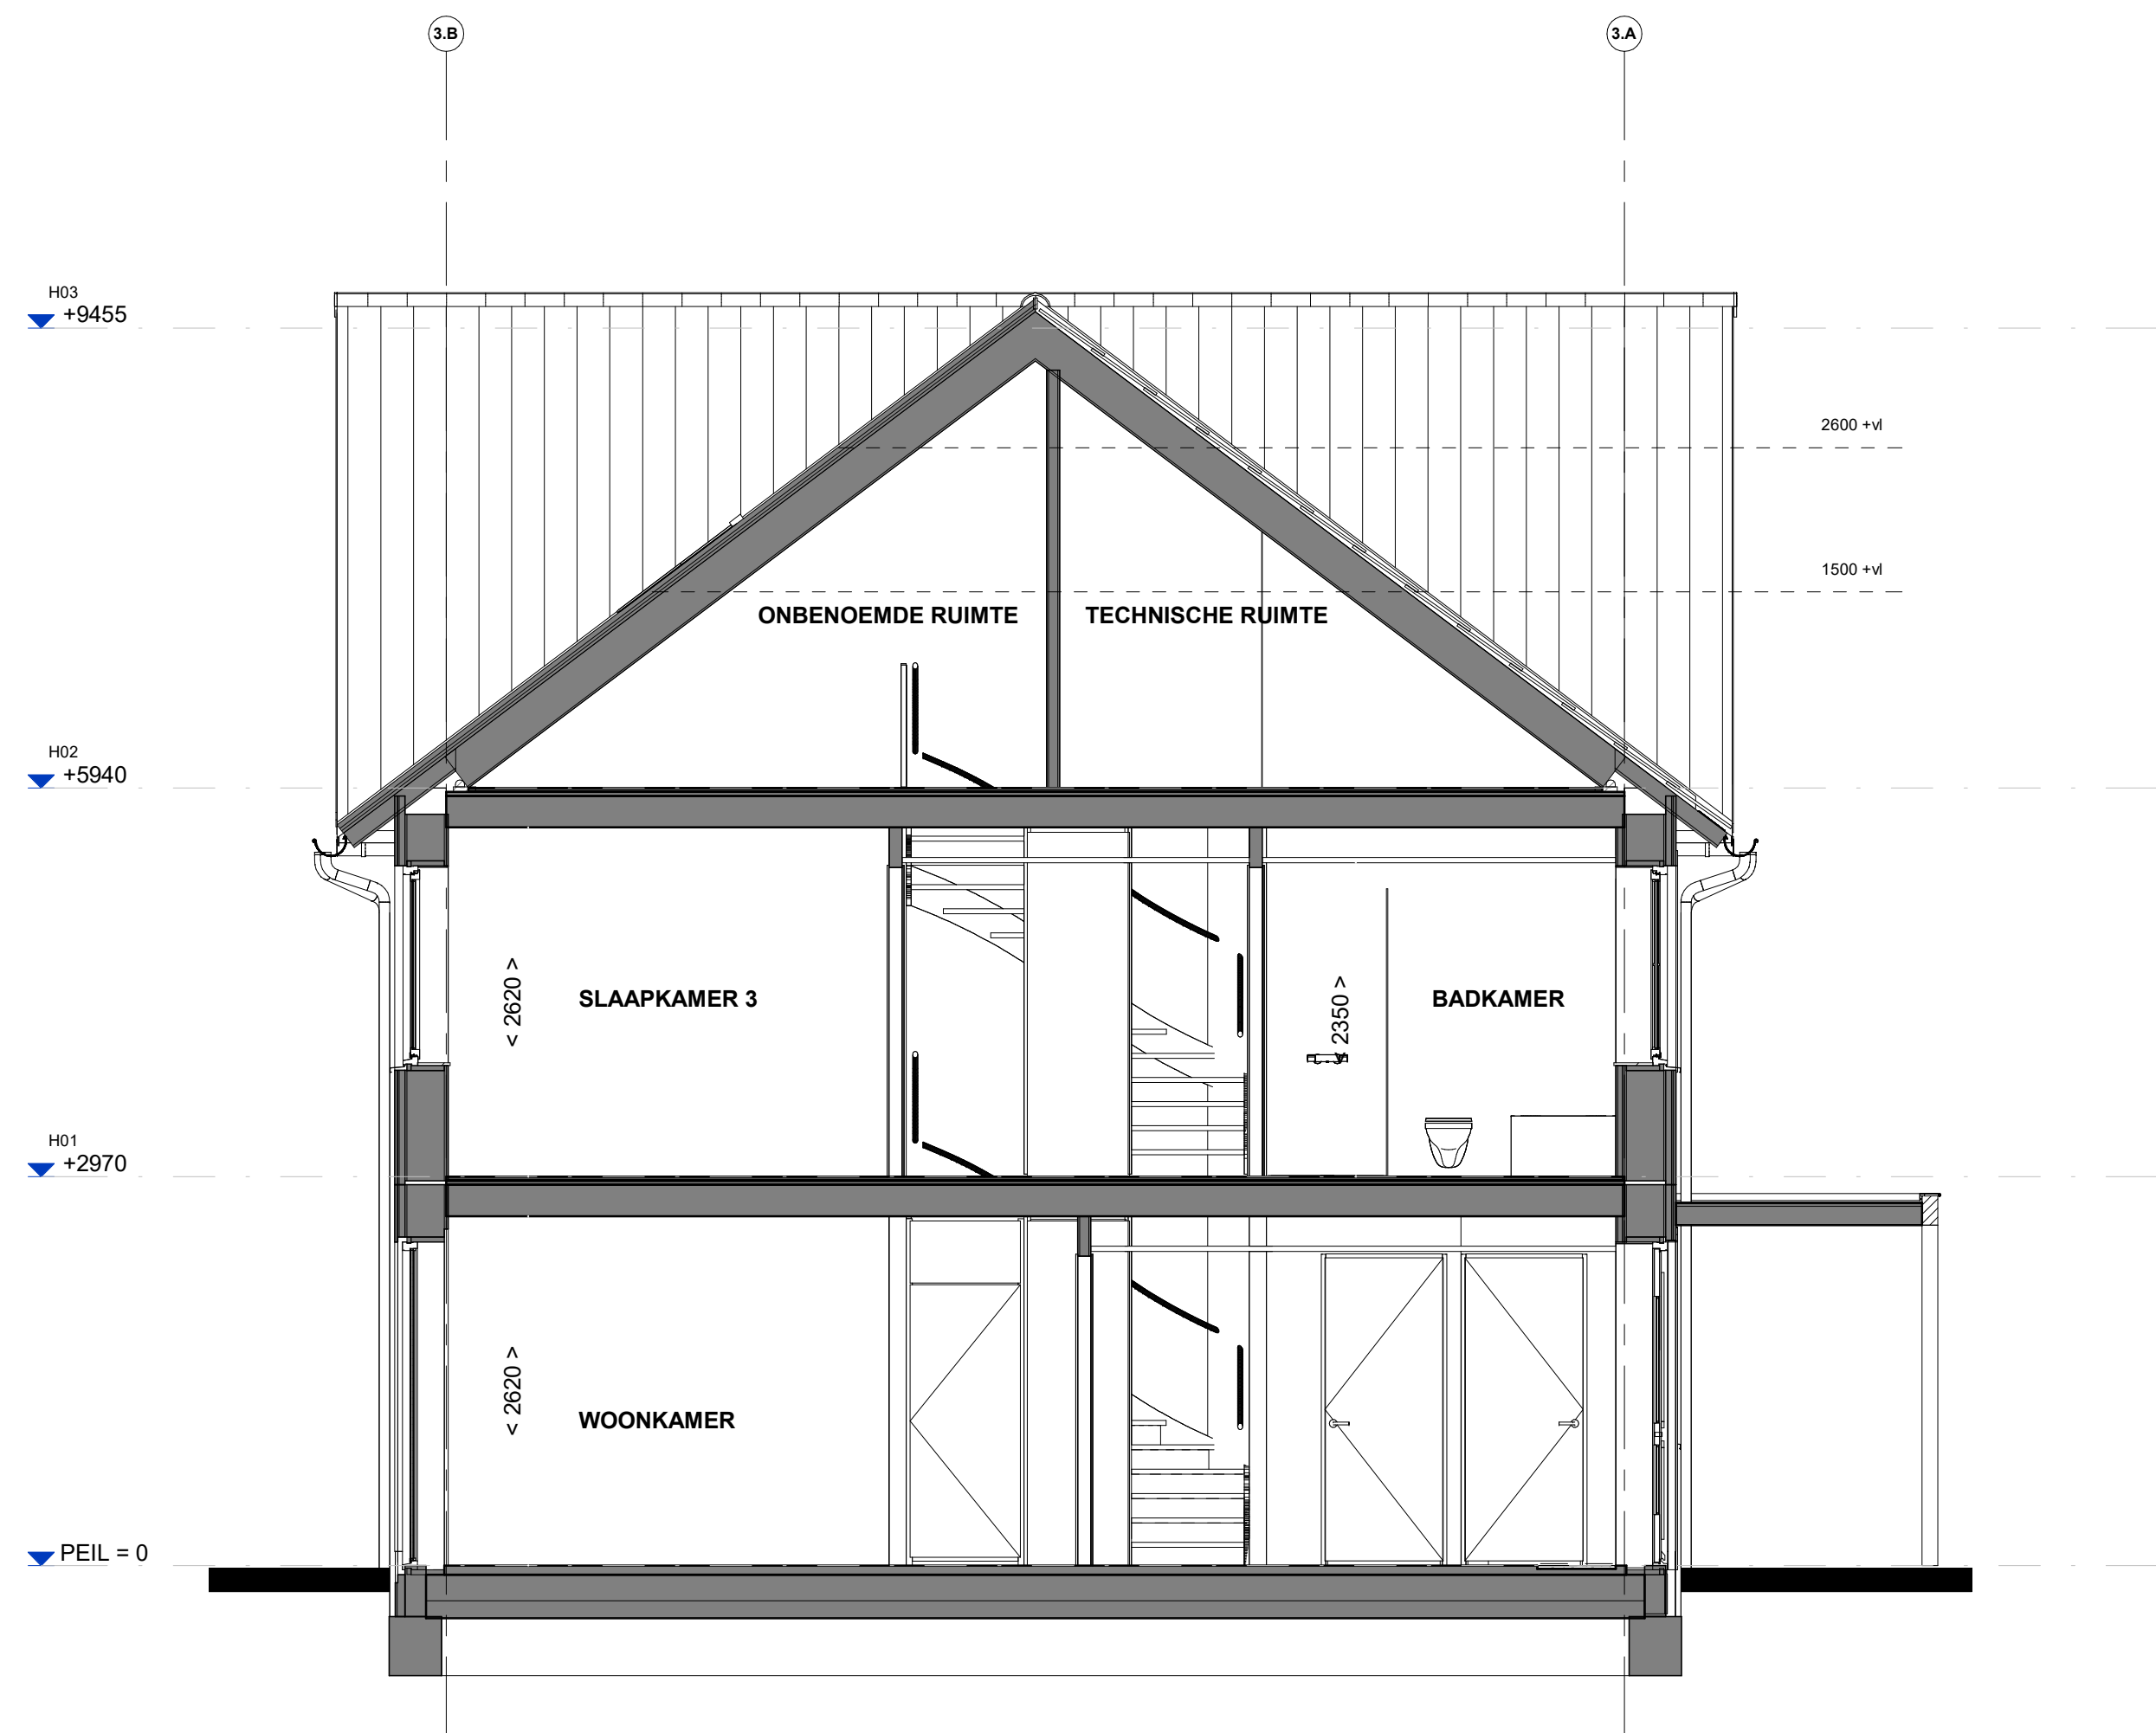


Doorsnede B18

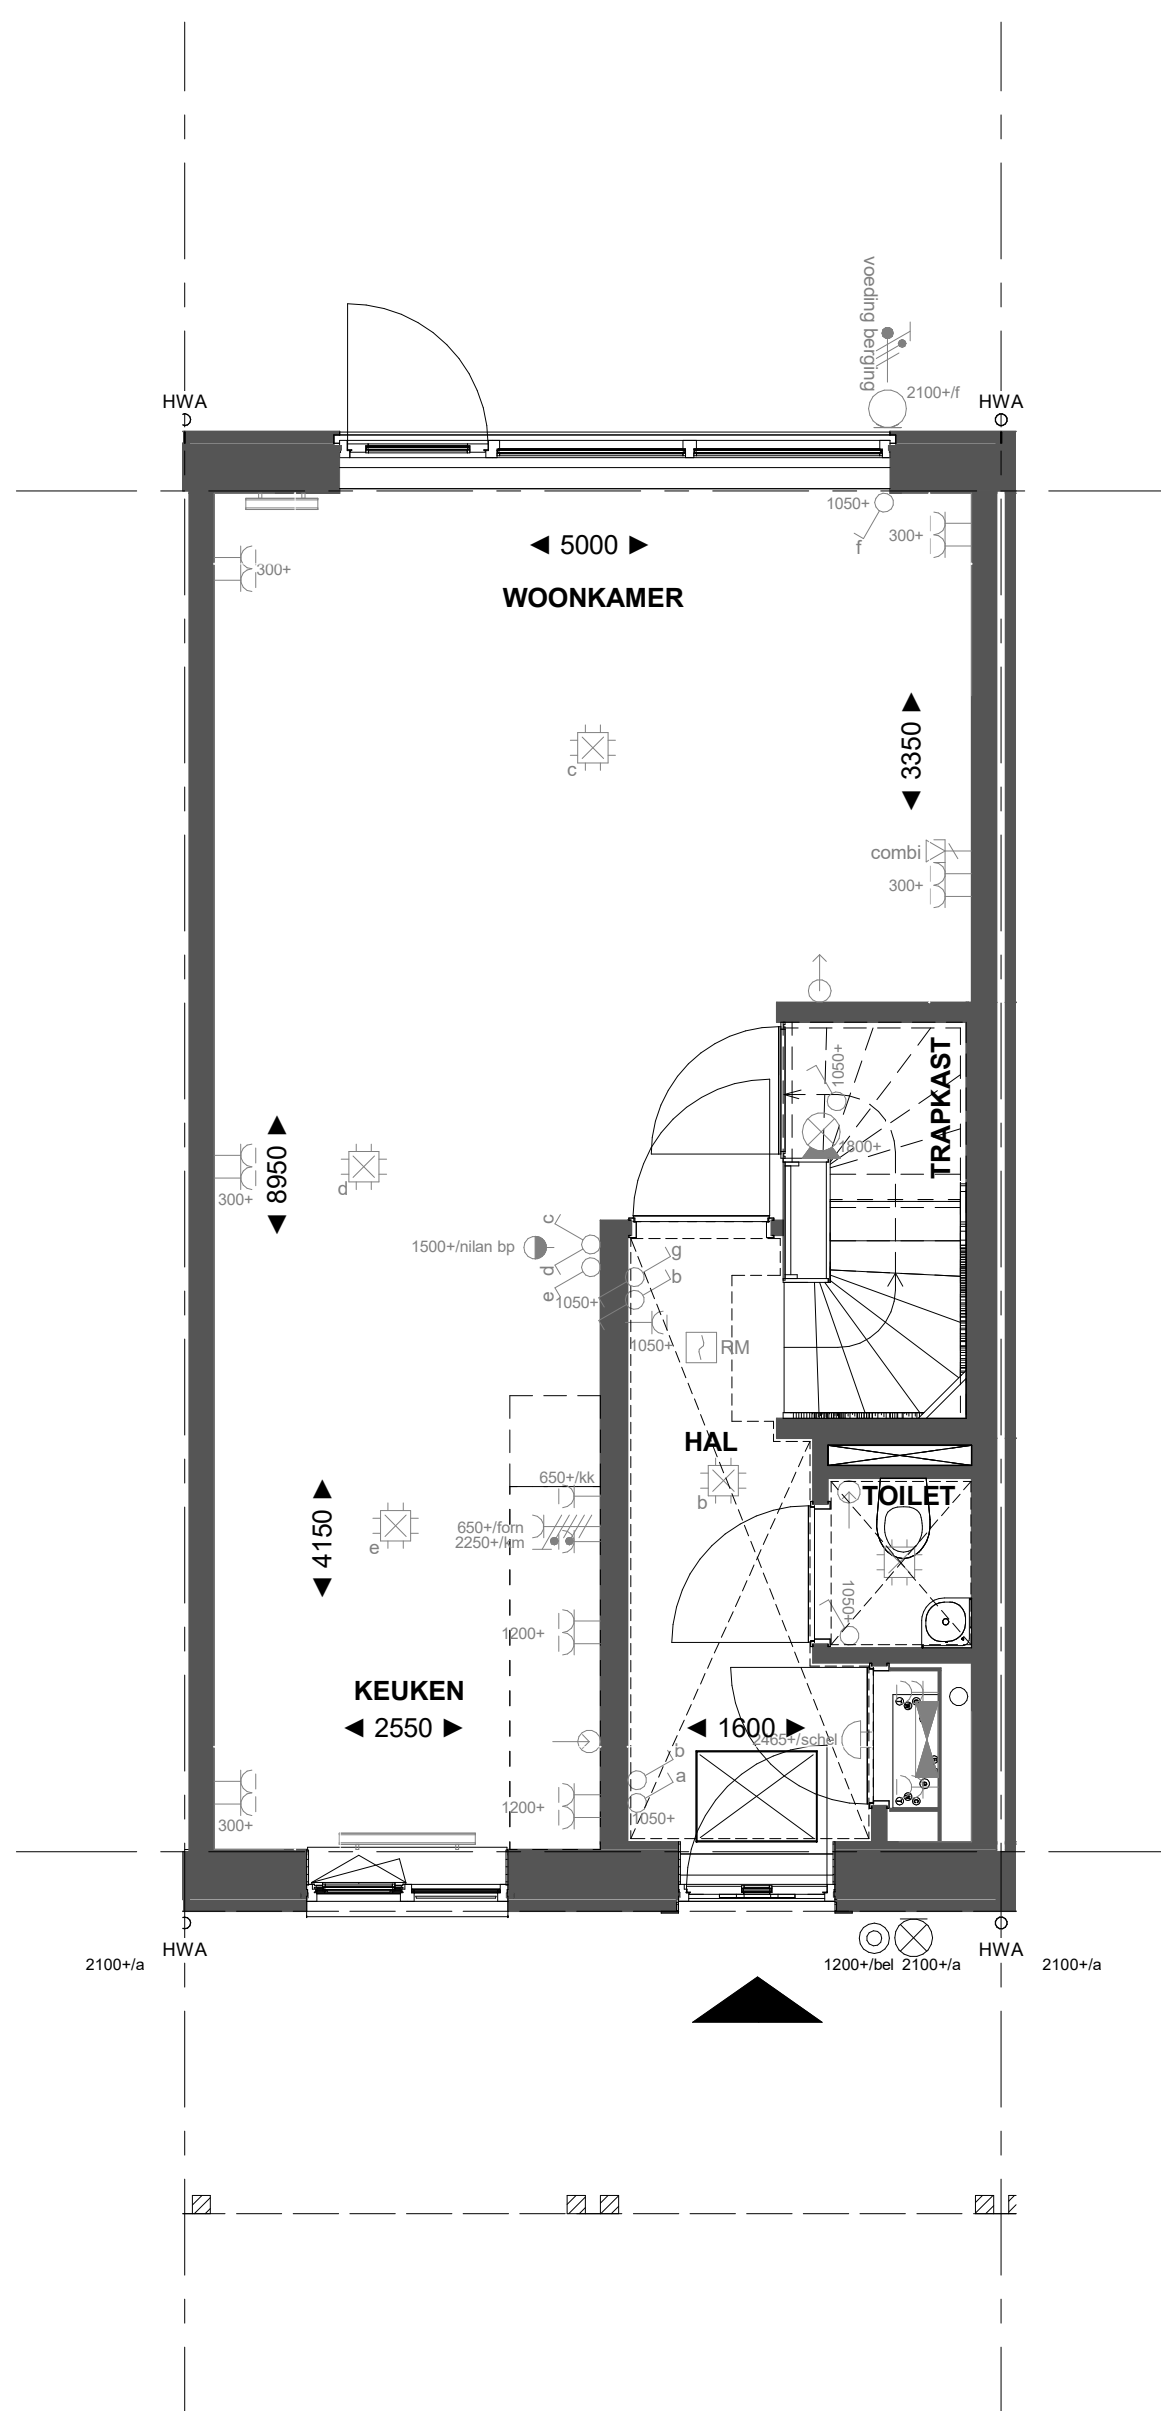


Bouwnr. 18

Begane grond

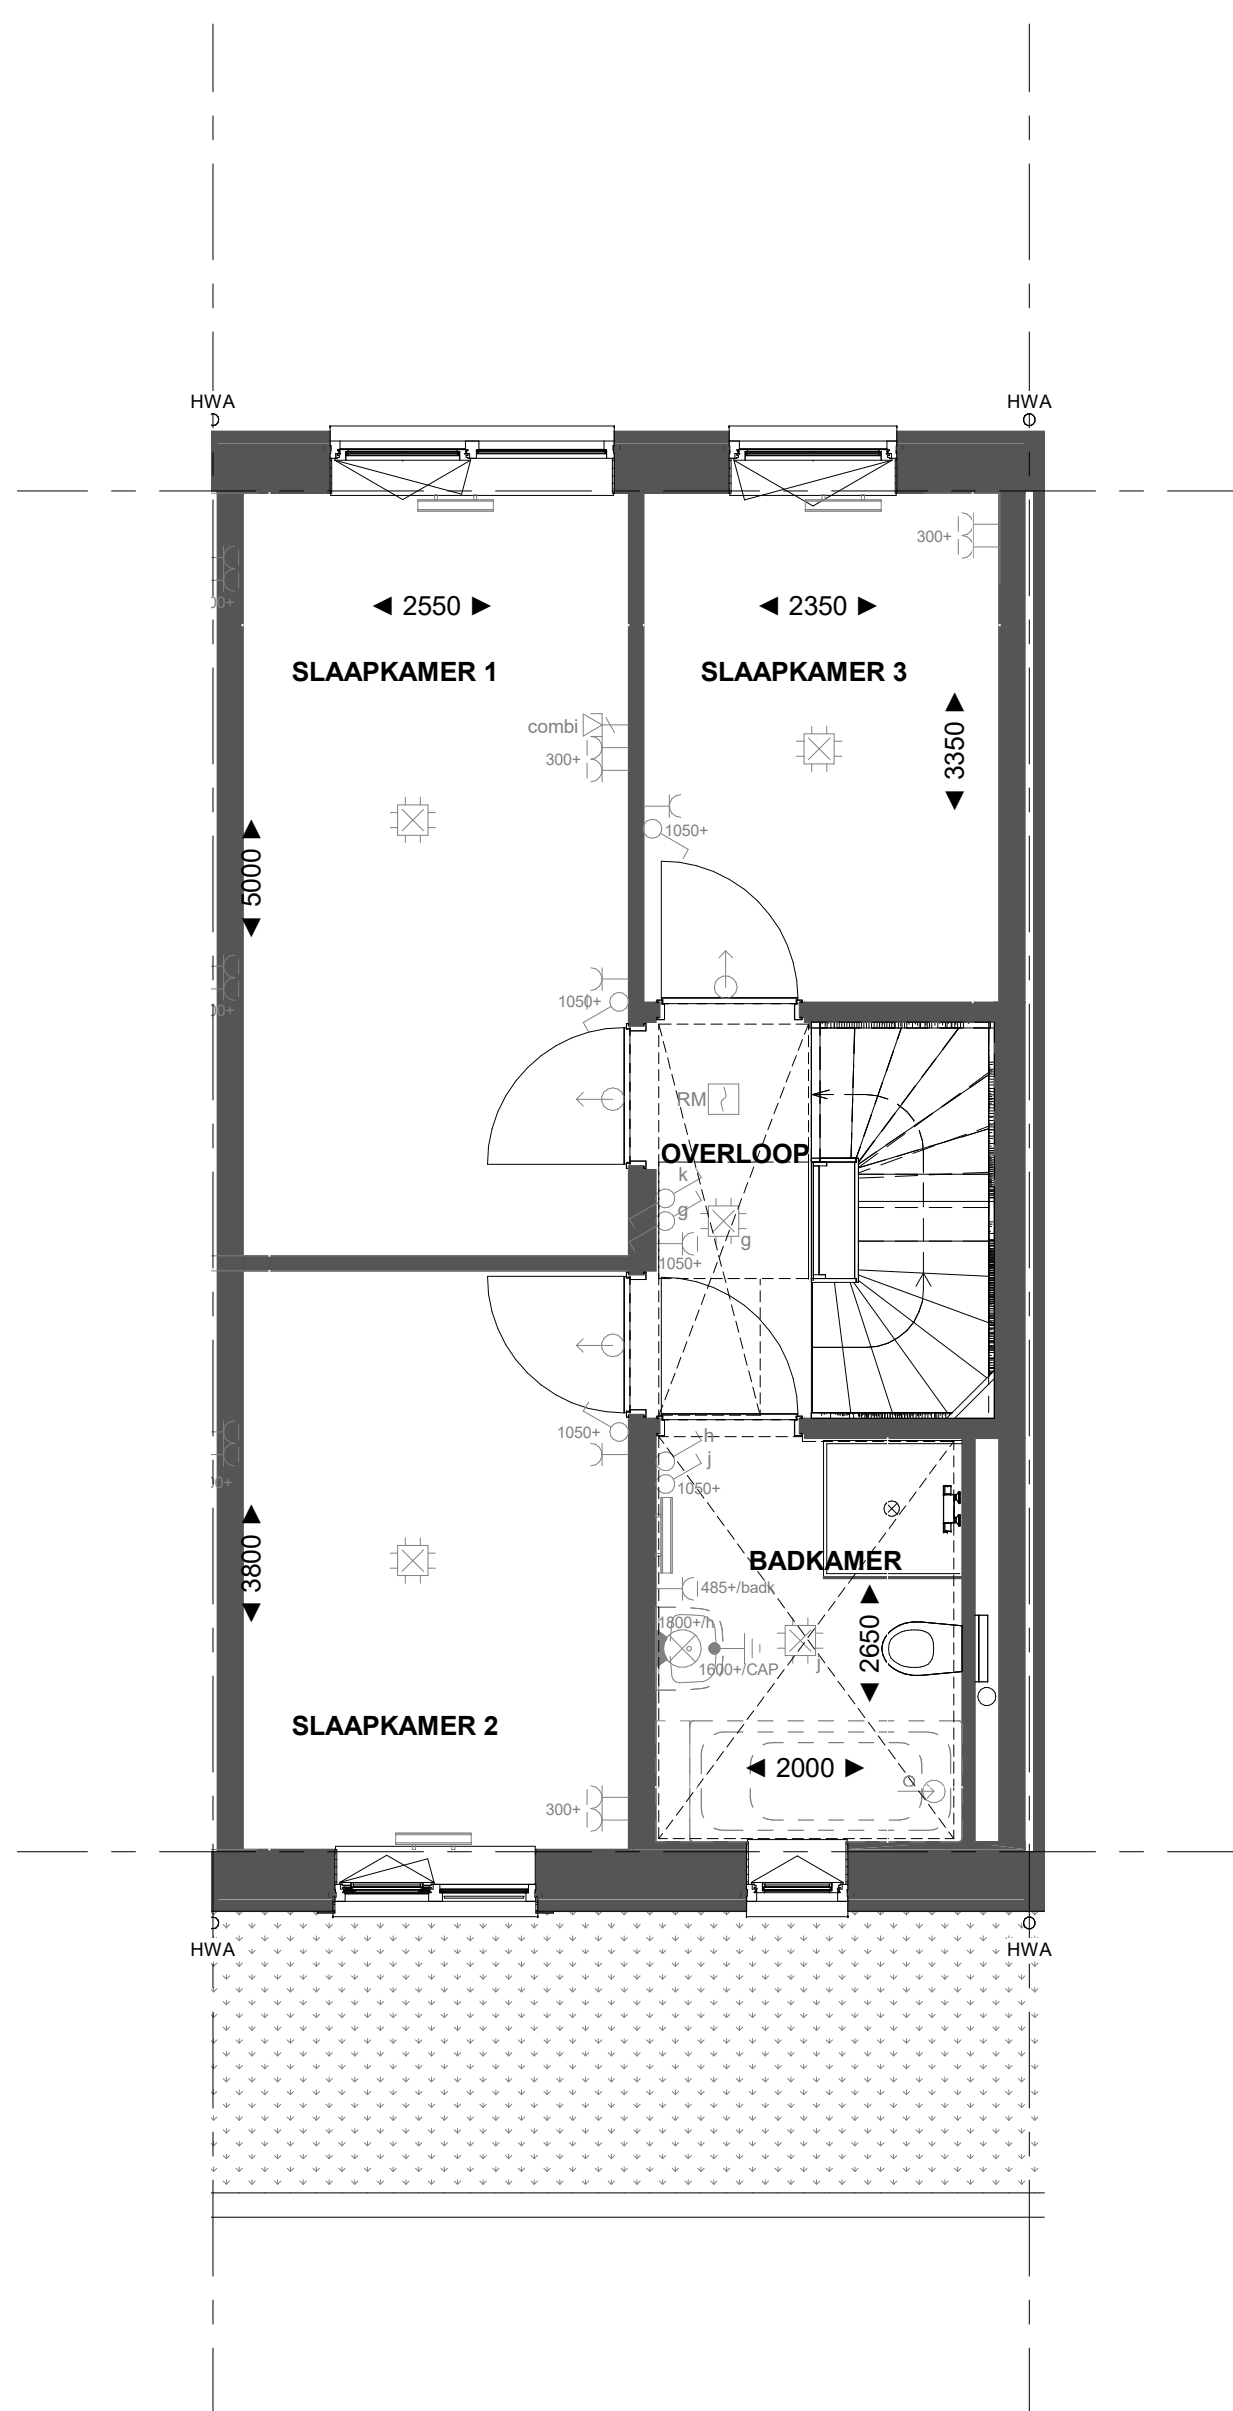


Bouwnr. 18

1e Verdieping

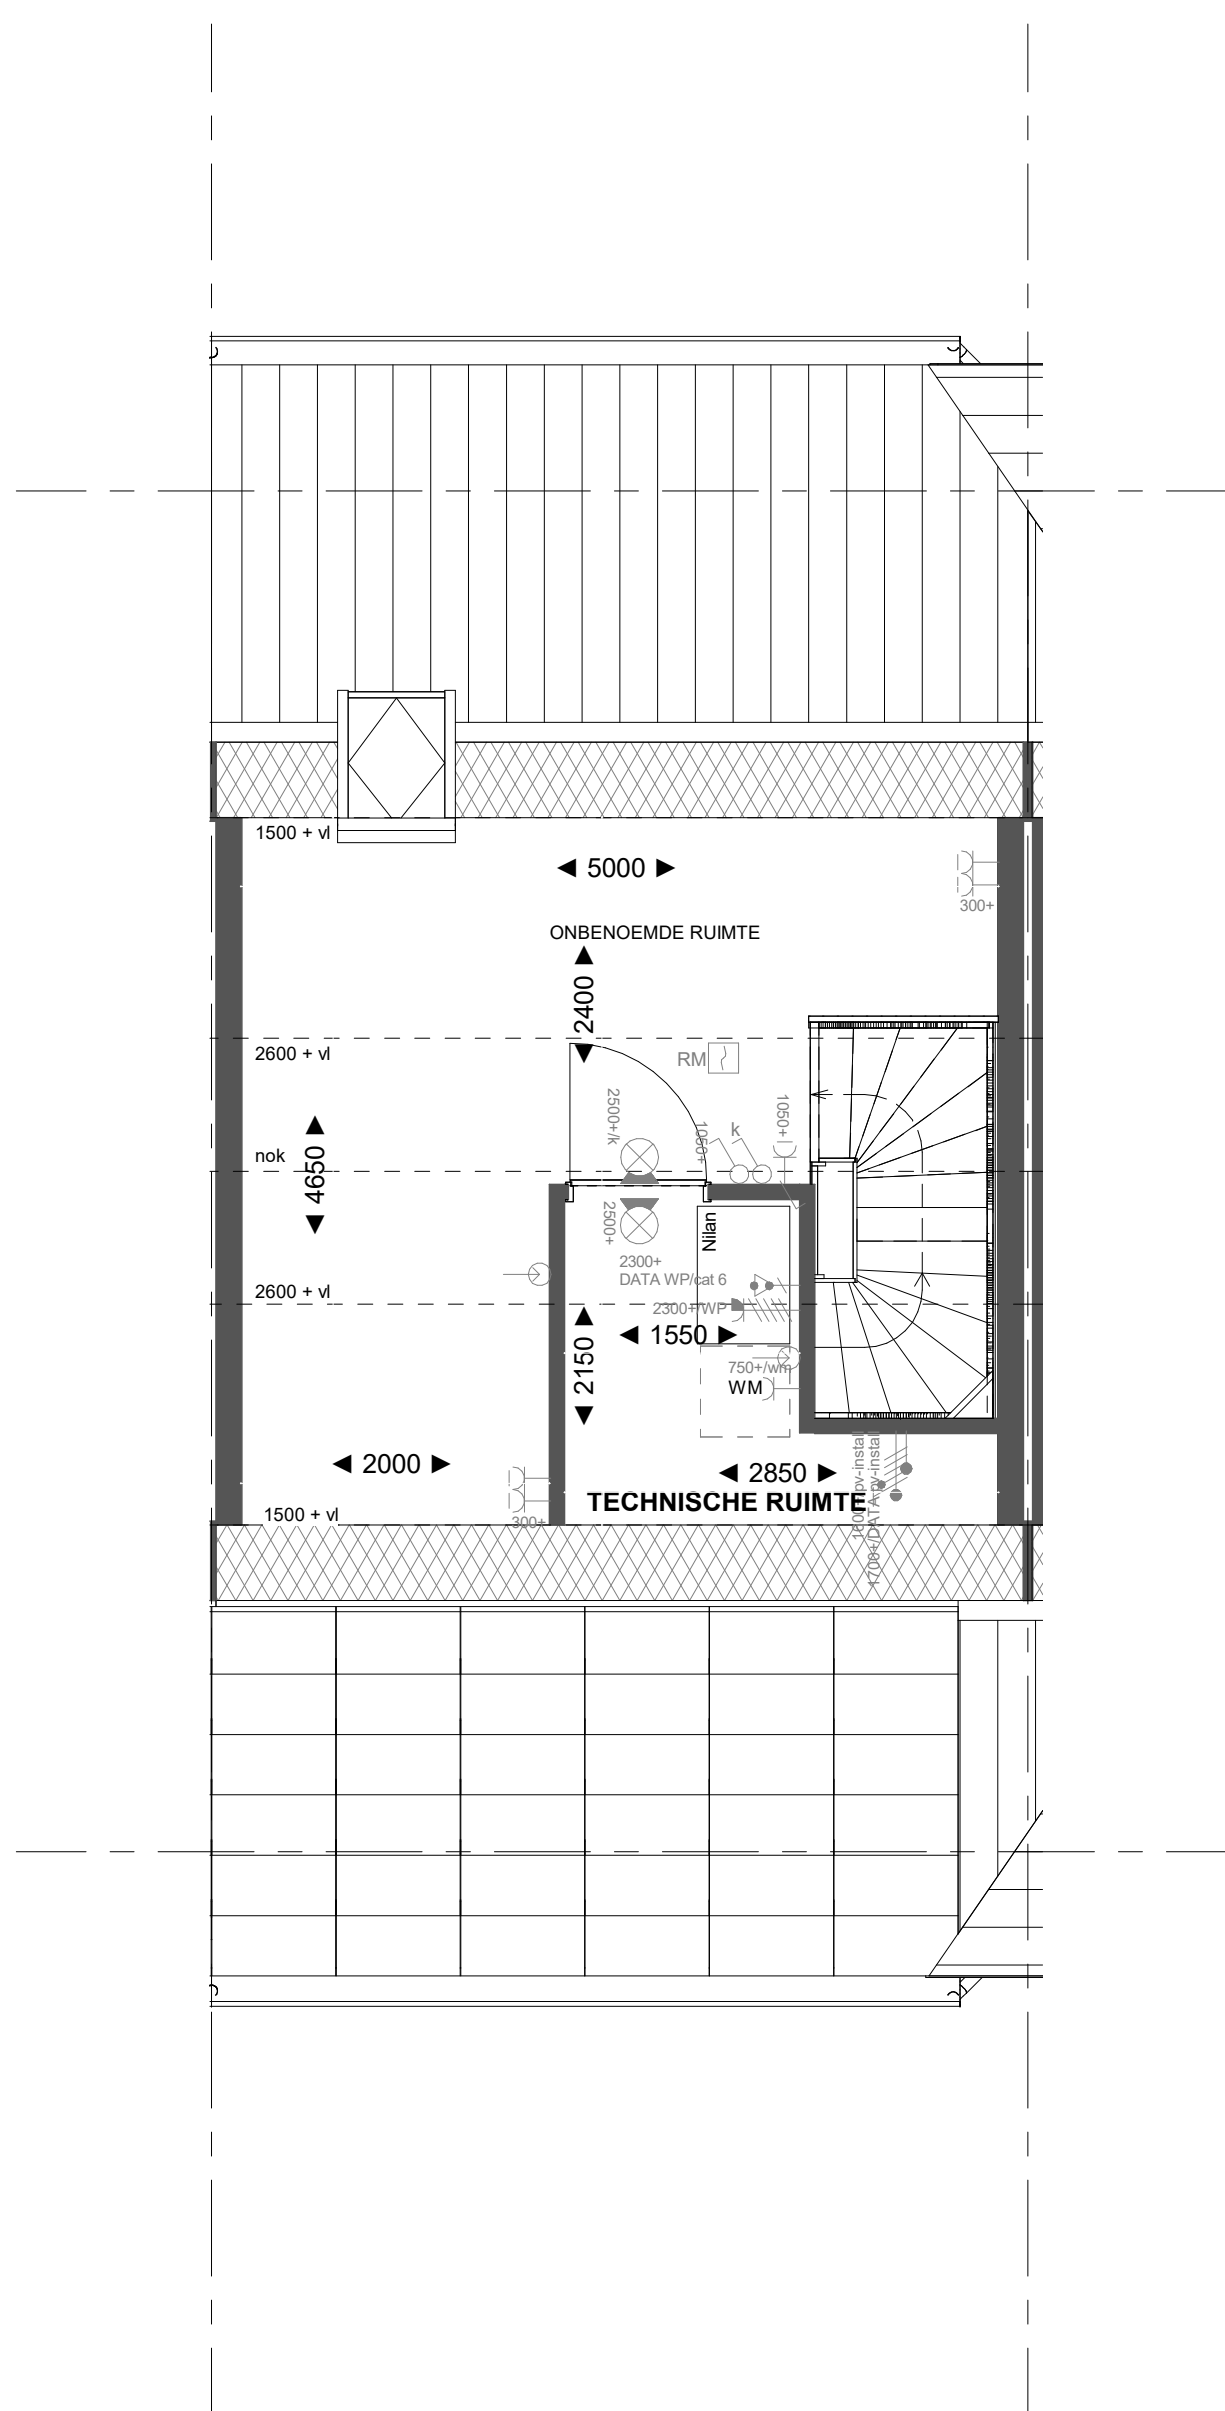

Bouwnr. 18

2e Verdieping

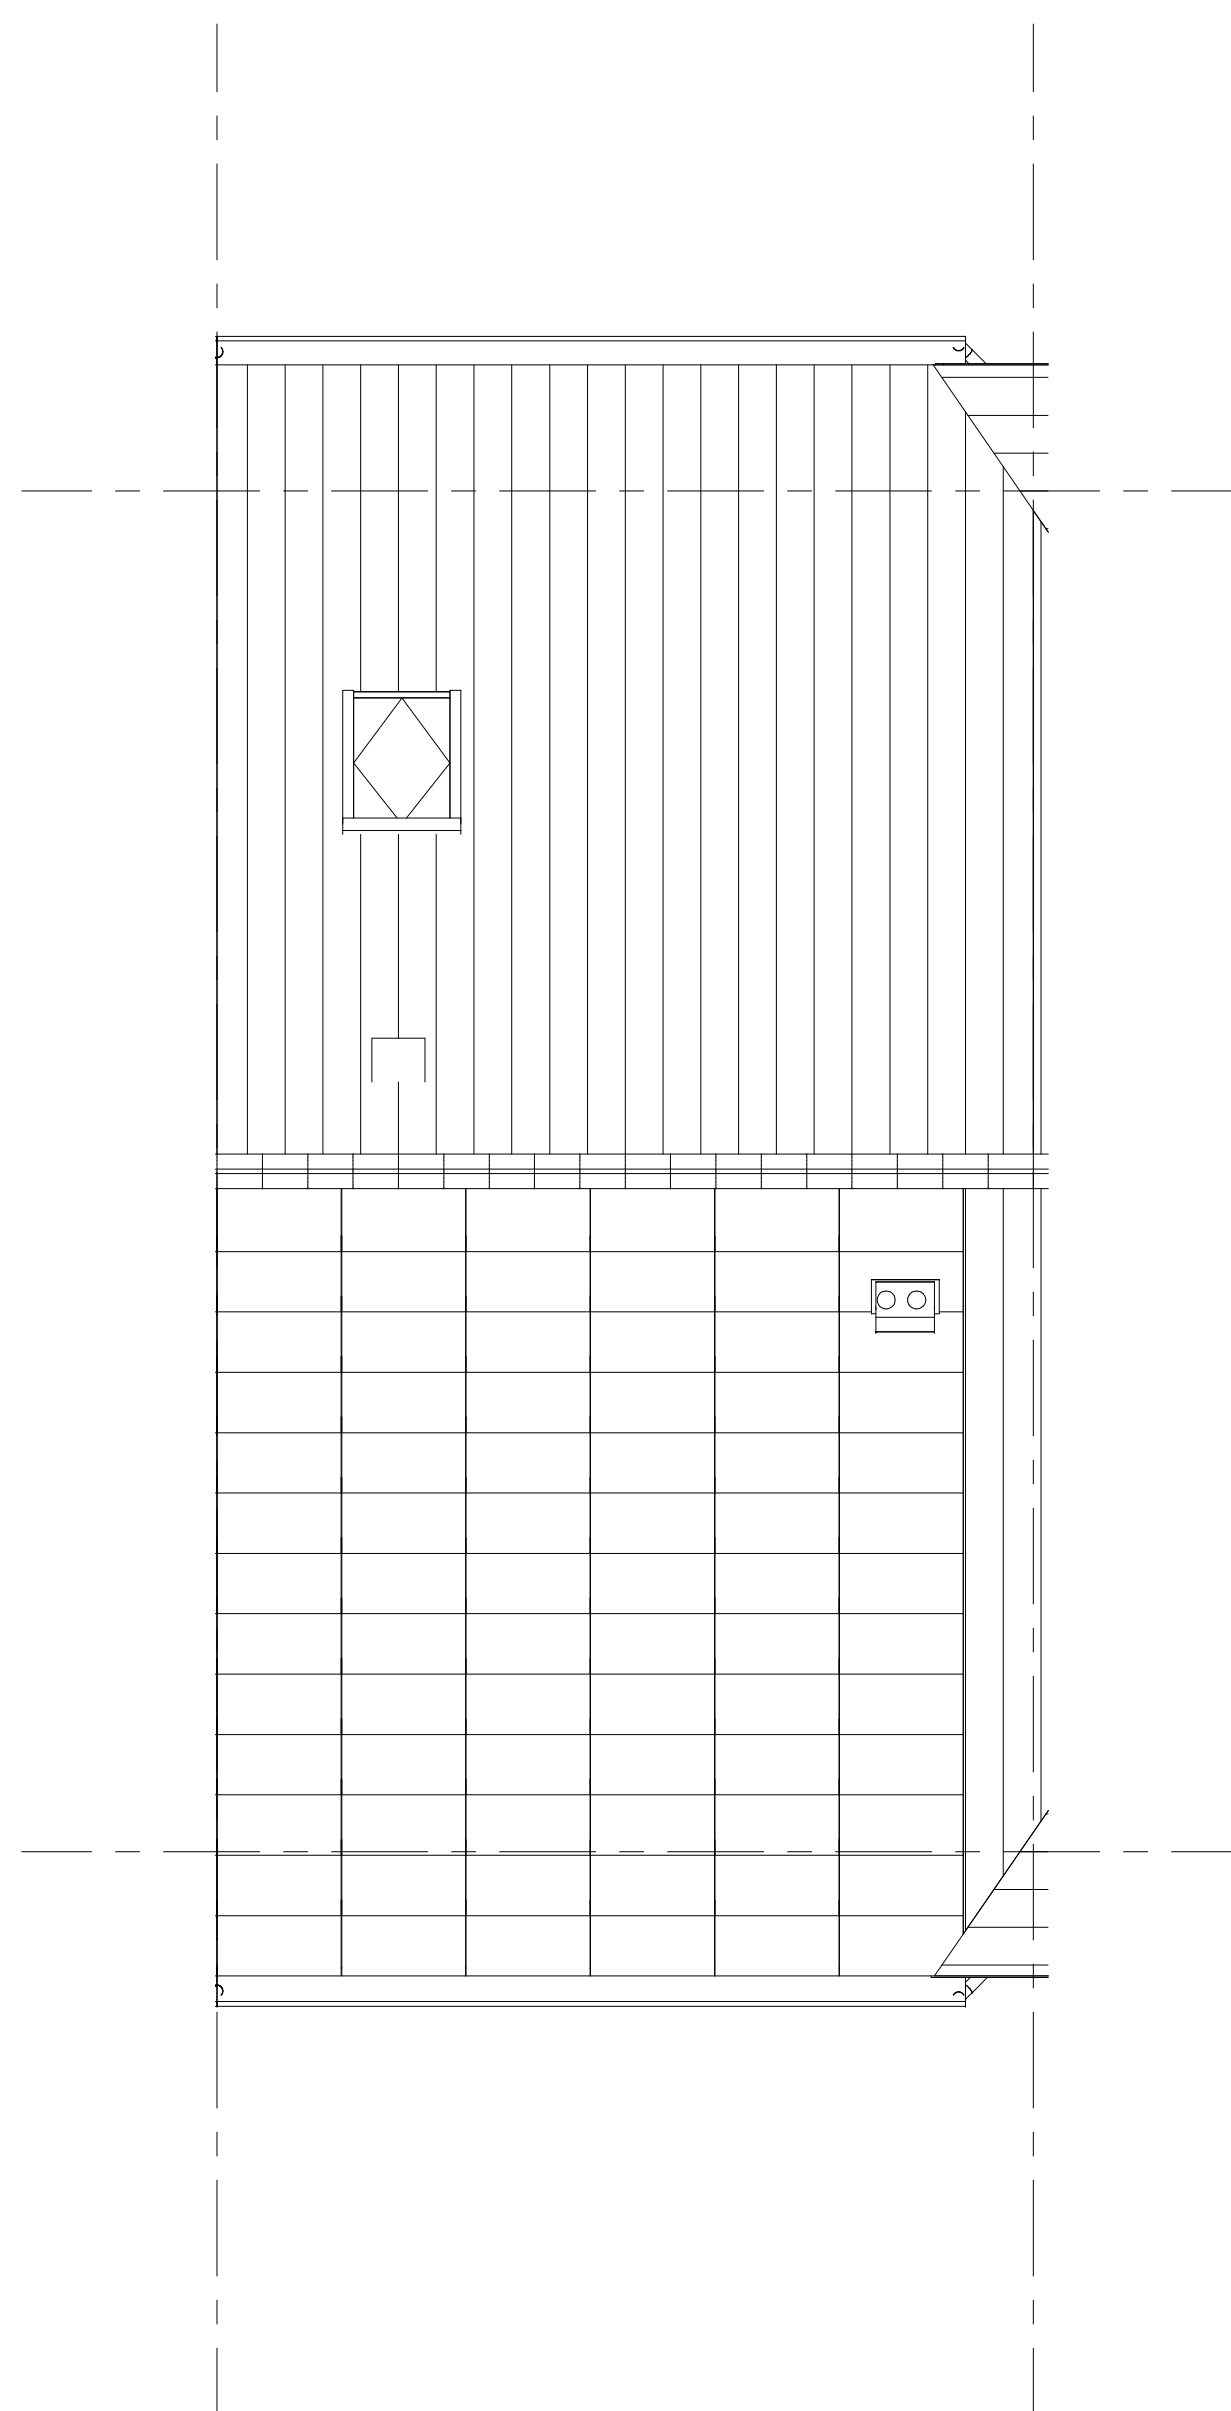

Bouwnr. 18

Dakaanzicht

Renvooi installaties

- Aansluitpunt wordt bedraad met een combi kabel, afgemonteerd is een koperspote
- Wandcontactdoos, perlex, 2x230V tlv fornuis
- Armatuur aansluiting aan buitenzijde woning, op wand, excl. armatuur
- Schel deurbel
- Centraalstroom tlv verlichting
- Drukknop deurbel
- Aansluitpunt tlv armatuur op wand
- Rookmelder, optisch op lichtnet conform NEN 2555
- Schakelaar, 1-poolig
- Schakelaar, wissel
- Wandcontactdoos 1-voudig met beschermingscontact, verhoogde aanrakingsveiligheid
- Wandcontactdoos 2-voudig met beschermingscontact, waterdicht
- Wandcontactdoos 2-voudig met beschermingscontact, verticaal, verhoogde aanrakingsveiligheid
- Wandcontactdoos 2-voudig met beschermingscontact, horizontaal, verhoogde aanrakingsveiligheid
- Aansluitpunt 1 fase, nul en beschermingscontact, pv-install bedraad
- Omvormer PV-installatie
- PV-panelen in dakvlak icm 'dummies' als opvulling tussen de PV-panelen en als verandering, aantal en positie kan afwijken van tekening
- opstelpaats elektrische radiator
- inblaaspunt installaties
- afzuigpunt installaties

Bouwkundig Renvooi


Gevelbekleding		
C01	RAL 9003	Eiwand W1
C02	RAL 7047	Rooftegels
C03	RAL 7030	Parelgips
C15		Alu-folie

C01H	gevelbekleding horizontaal type C01
C01V	gevelbekleding verticaal type C01

Vloer		
Parket Blauw	RAL 9024	Parquet Blauw
Bem:	01-02-03-14-15-16-17-22-23-24-32-33-39-40-46-47	

Parket Groen	RAL 6011	Parquet Groen
Bem:	08-09-10-17-18-19-20-28-29-30-31-37-40-41-42-43-44	

Parket Lijngroen	RAL 6021	Parquet Lijngroen
Bem:	04-05-06-07-11-12-13-25-26-27-34-35-36	

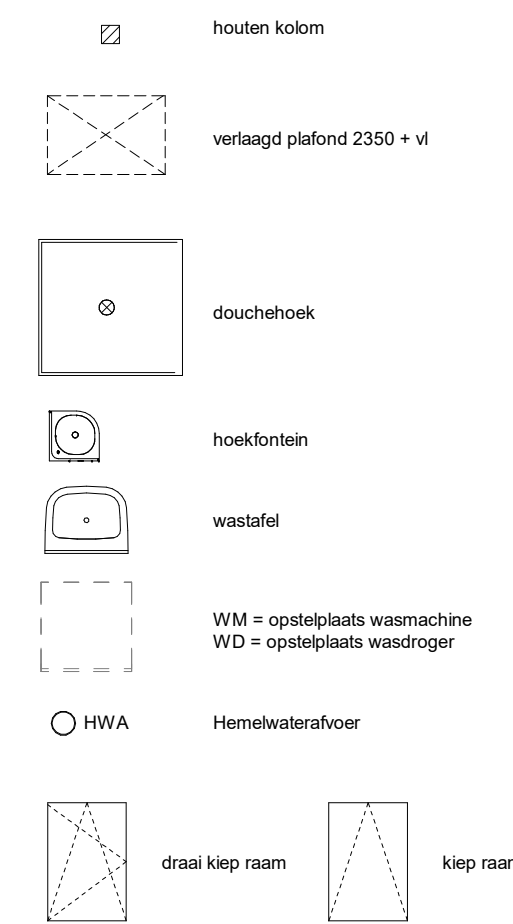

* maatvoering op de tweede verdieping onder het schuine dak, is gemeten vanaf 1500 + vloer.

Projectnaam:	Borg & Buiten Fase 1 - 47 woningen
Projectlocatie:	Culemborg
Projectnr.:	G.105947
Opdrachtgever:	Heijmans
Architect:	Architectenbureau Visser en Bouwman
Projectfase:	verkoopoplegging
Onderwerp:	verkooptekening B18

Formaat: A0	Schaal: 1:50
Datum: 30-10-2022	Geleed: 30k
Tekeningnr.	VK-B18

heijmans