





bouwnr. 19
Voorgevel




bouwnr. 19
Achtergevel

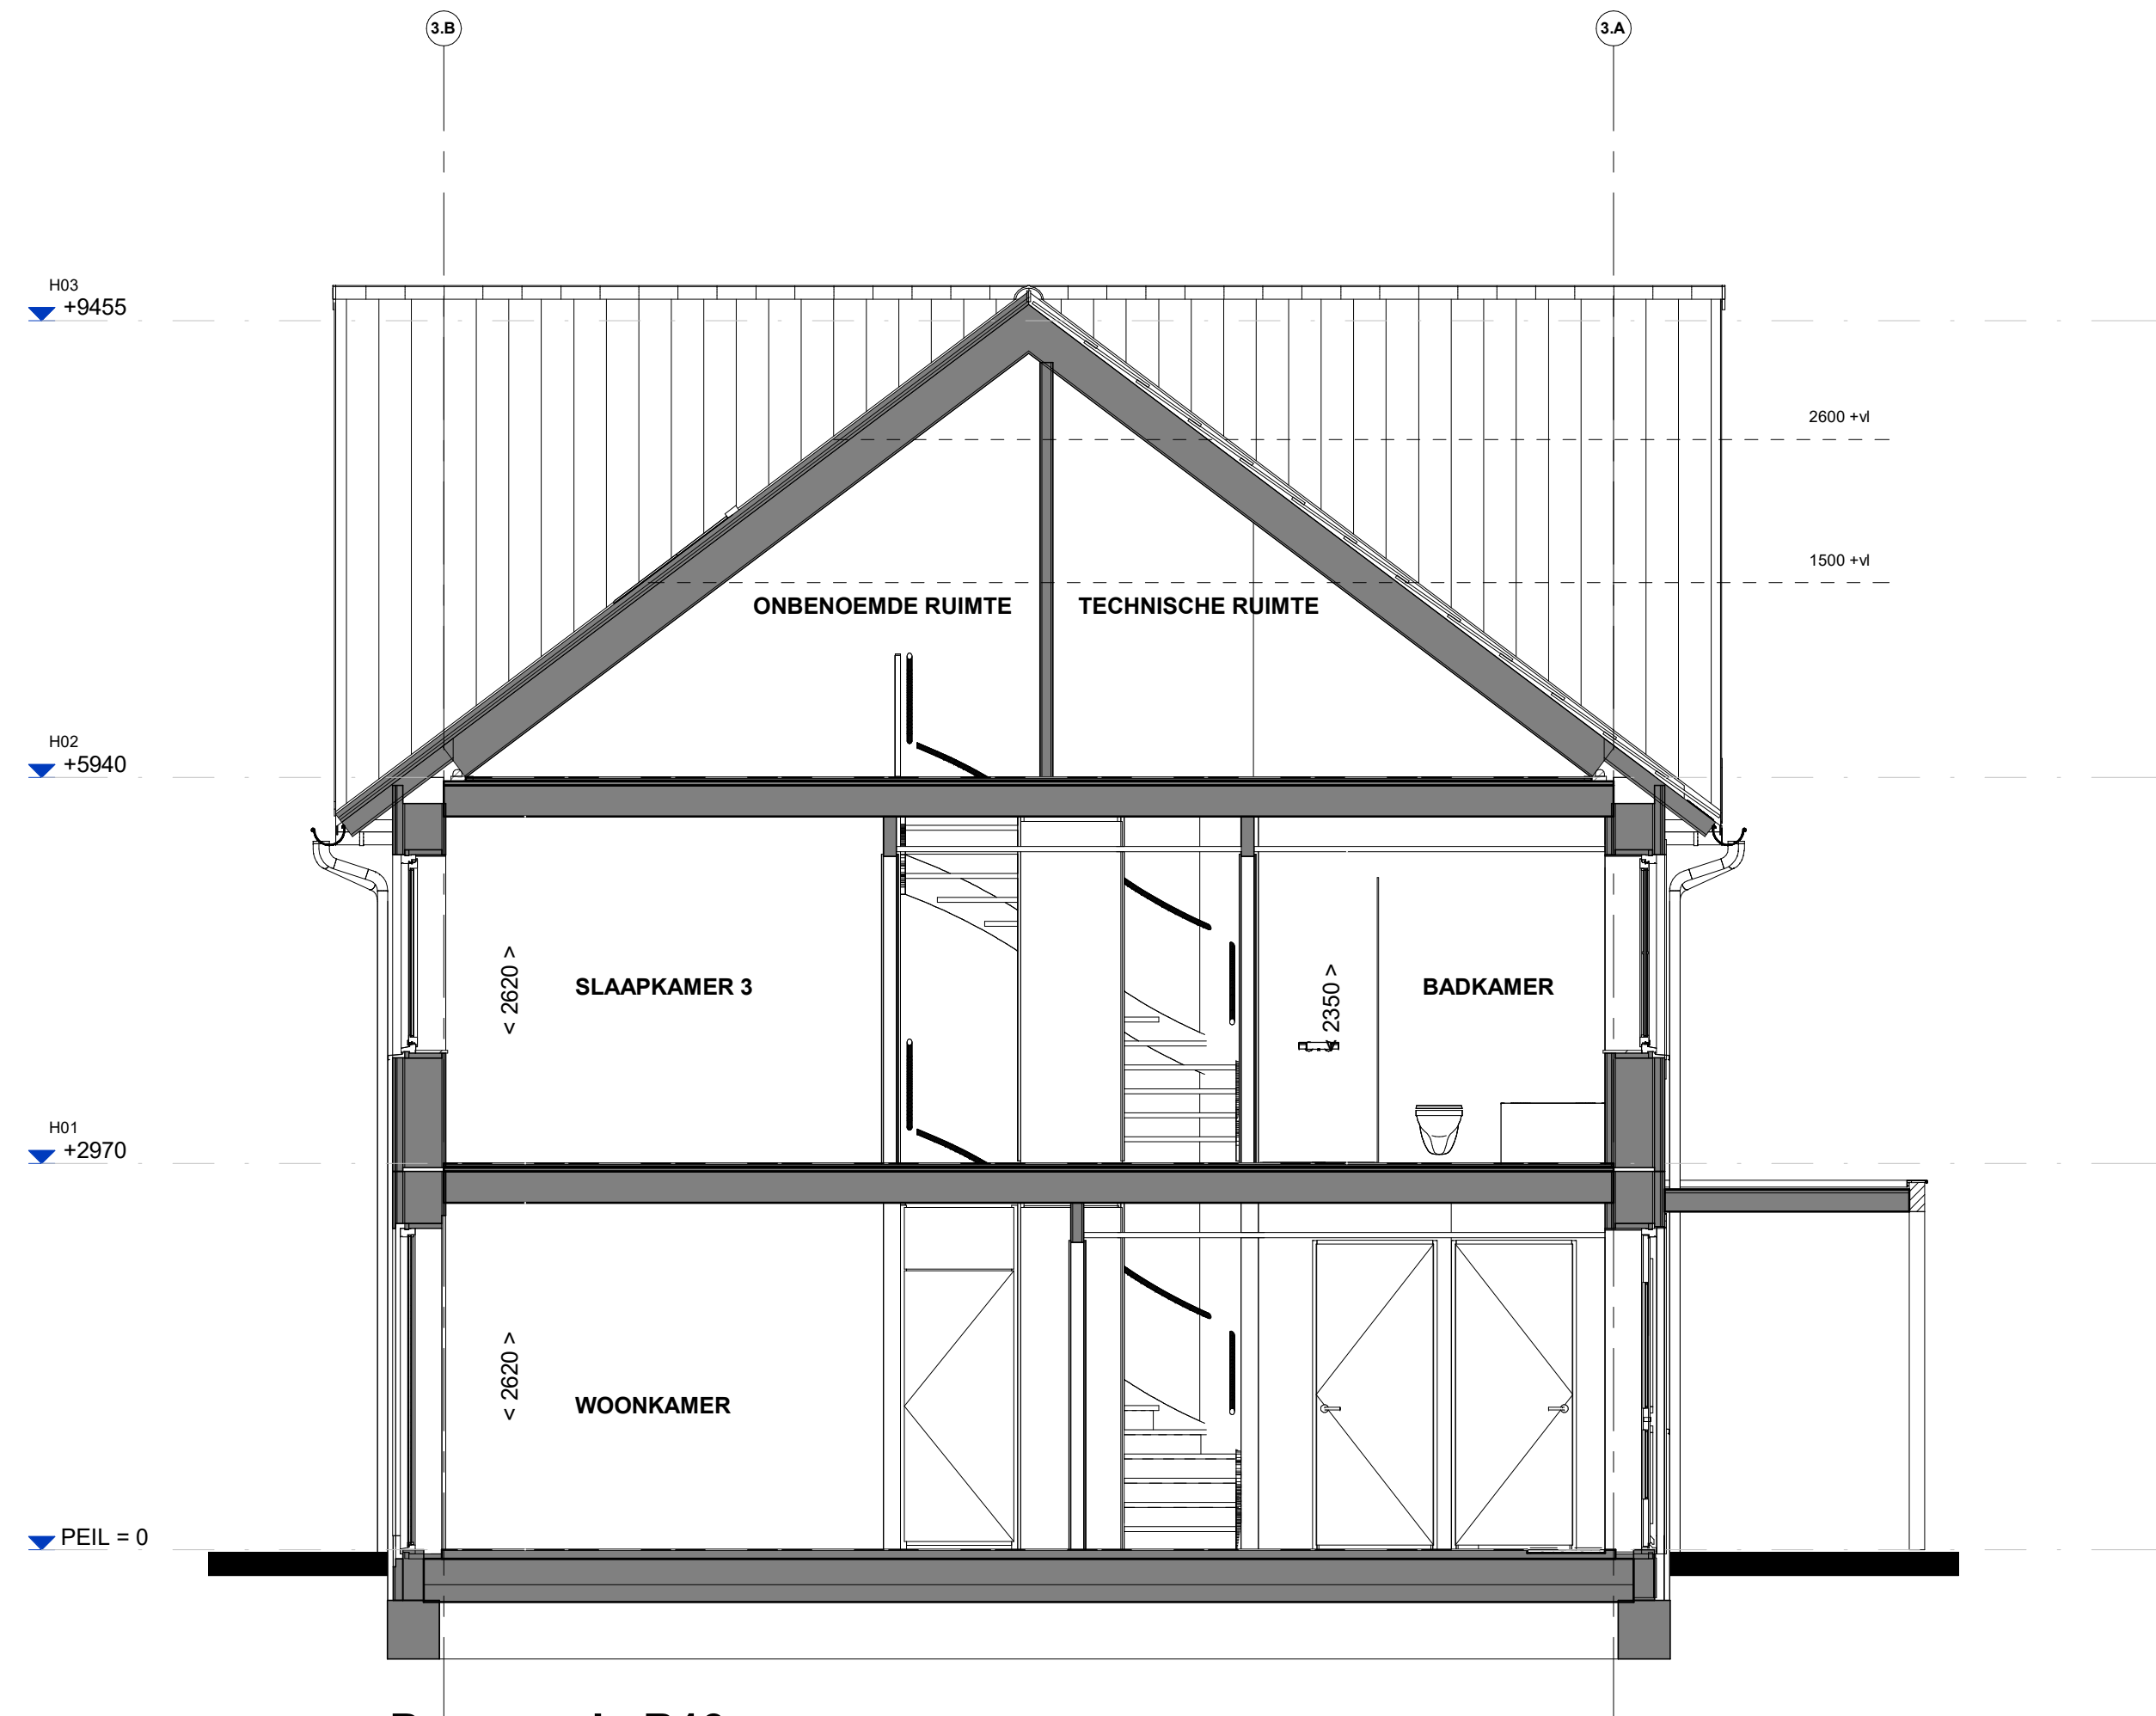


Doorsnede B19

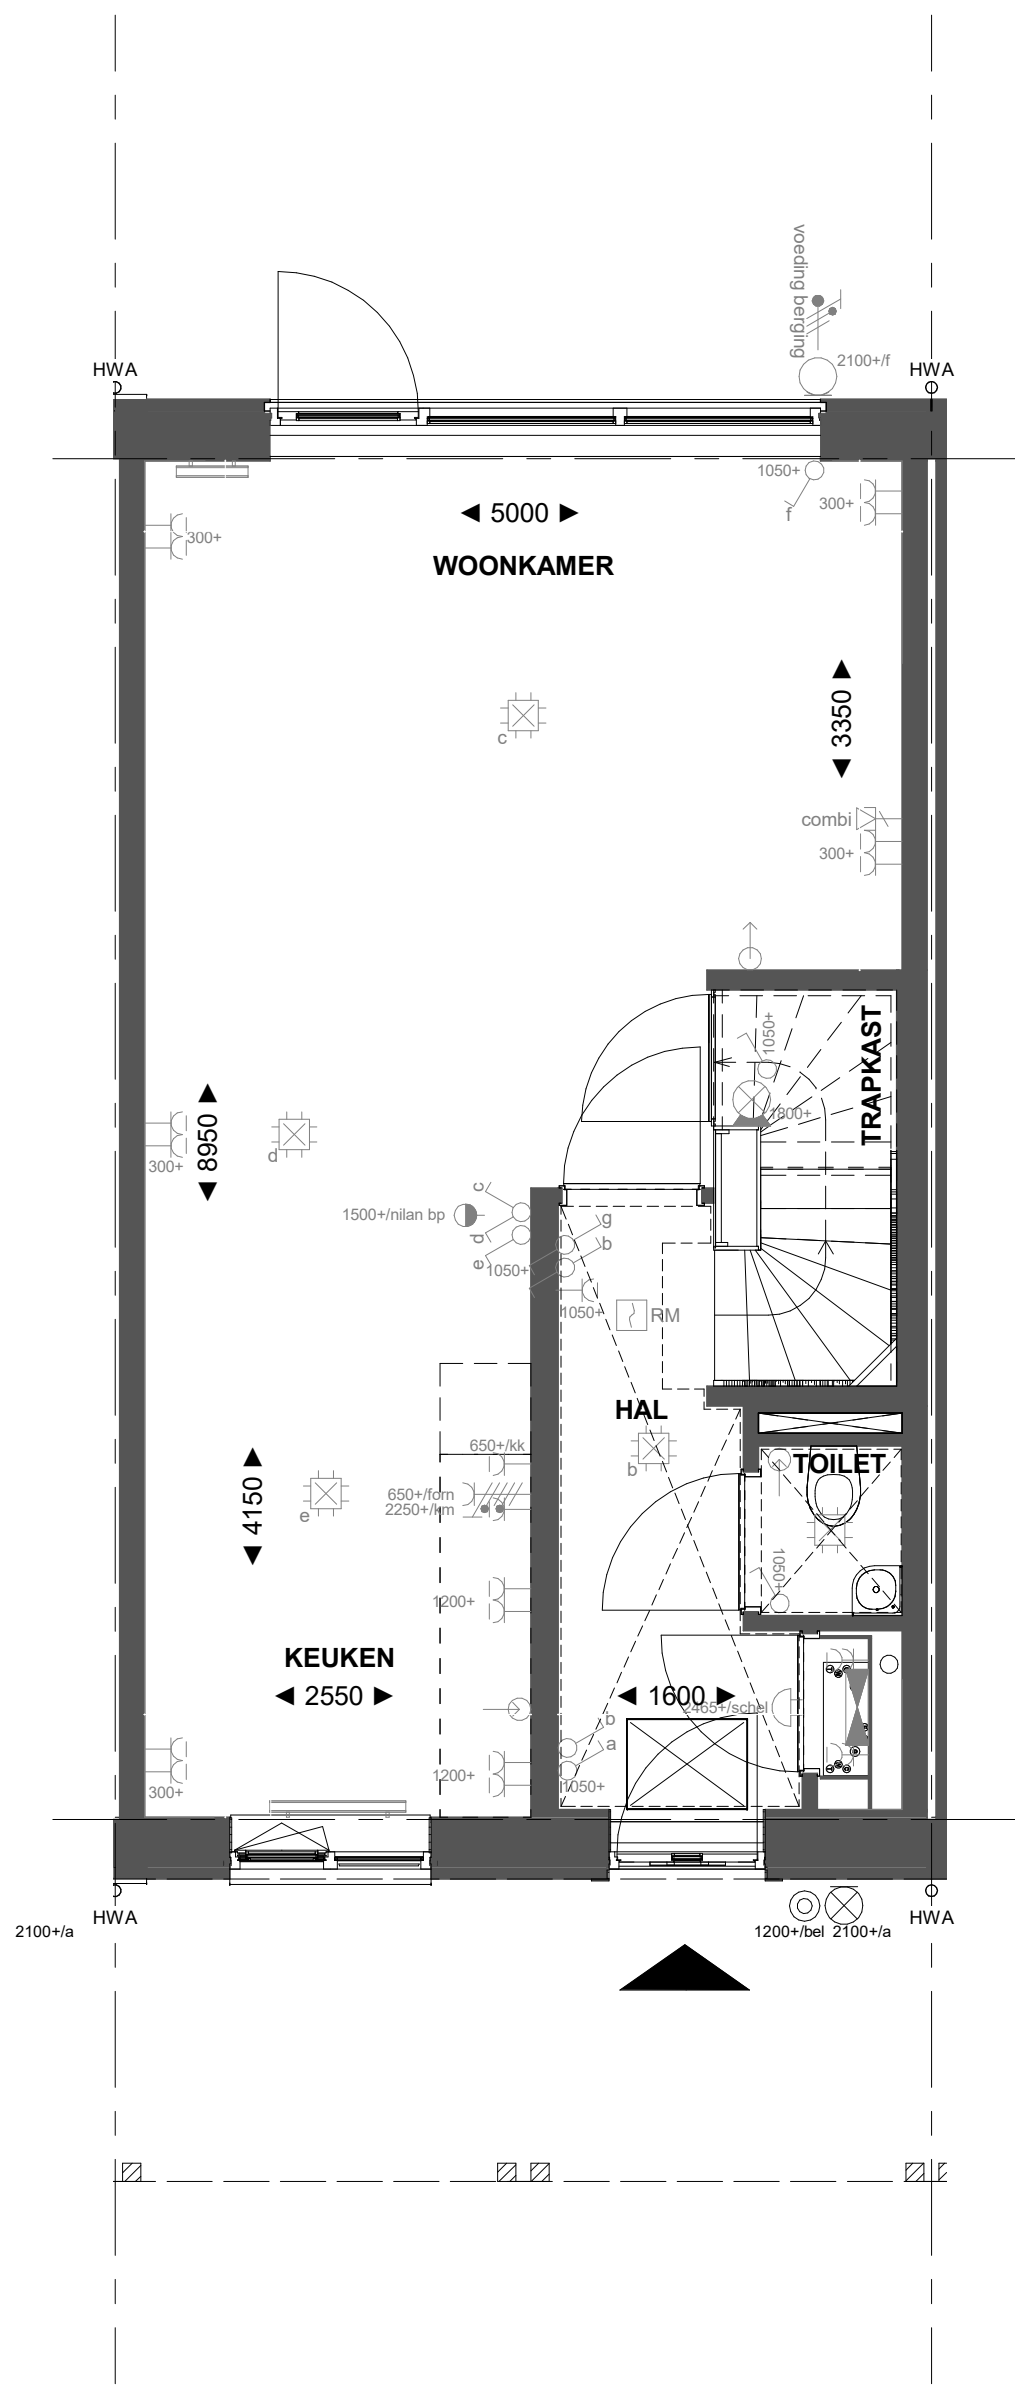


Bouwnr. 19
Begane grond

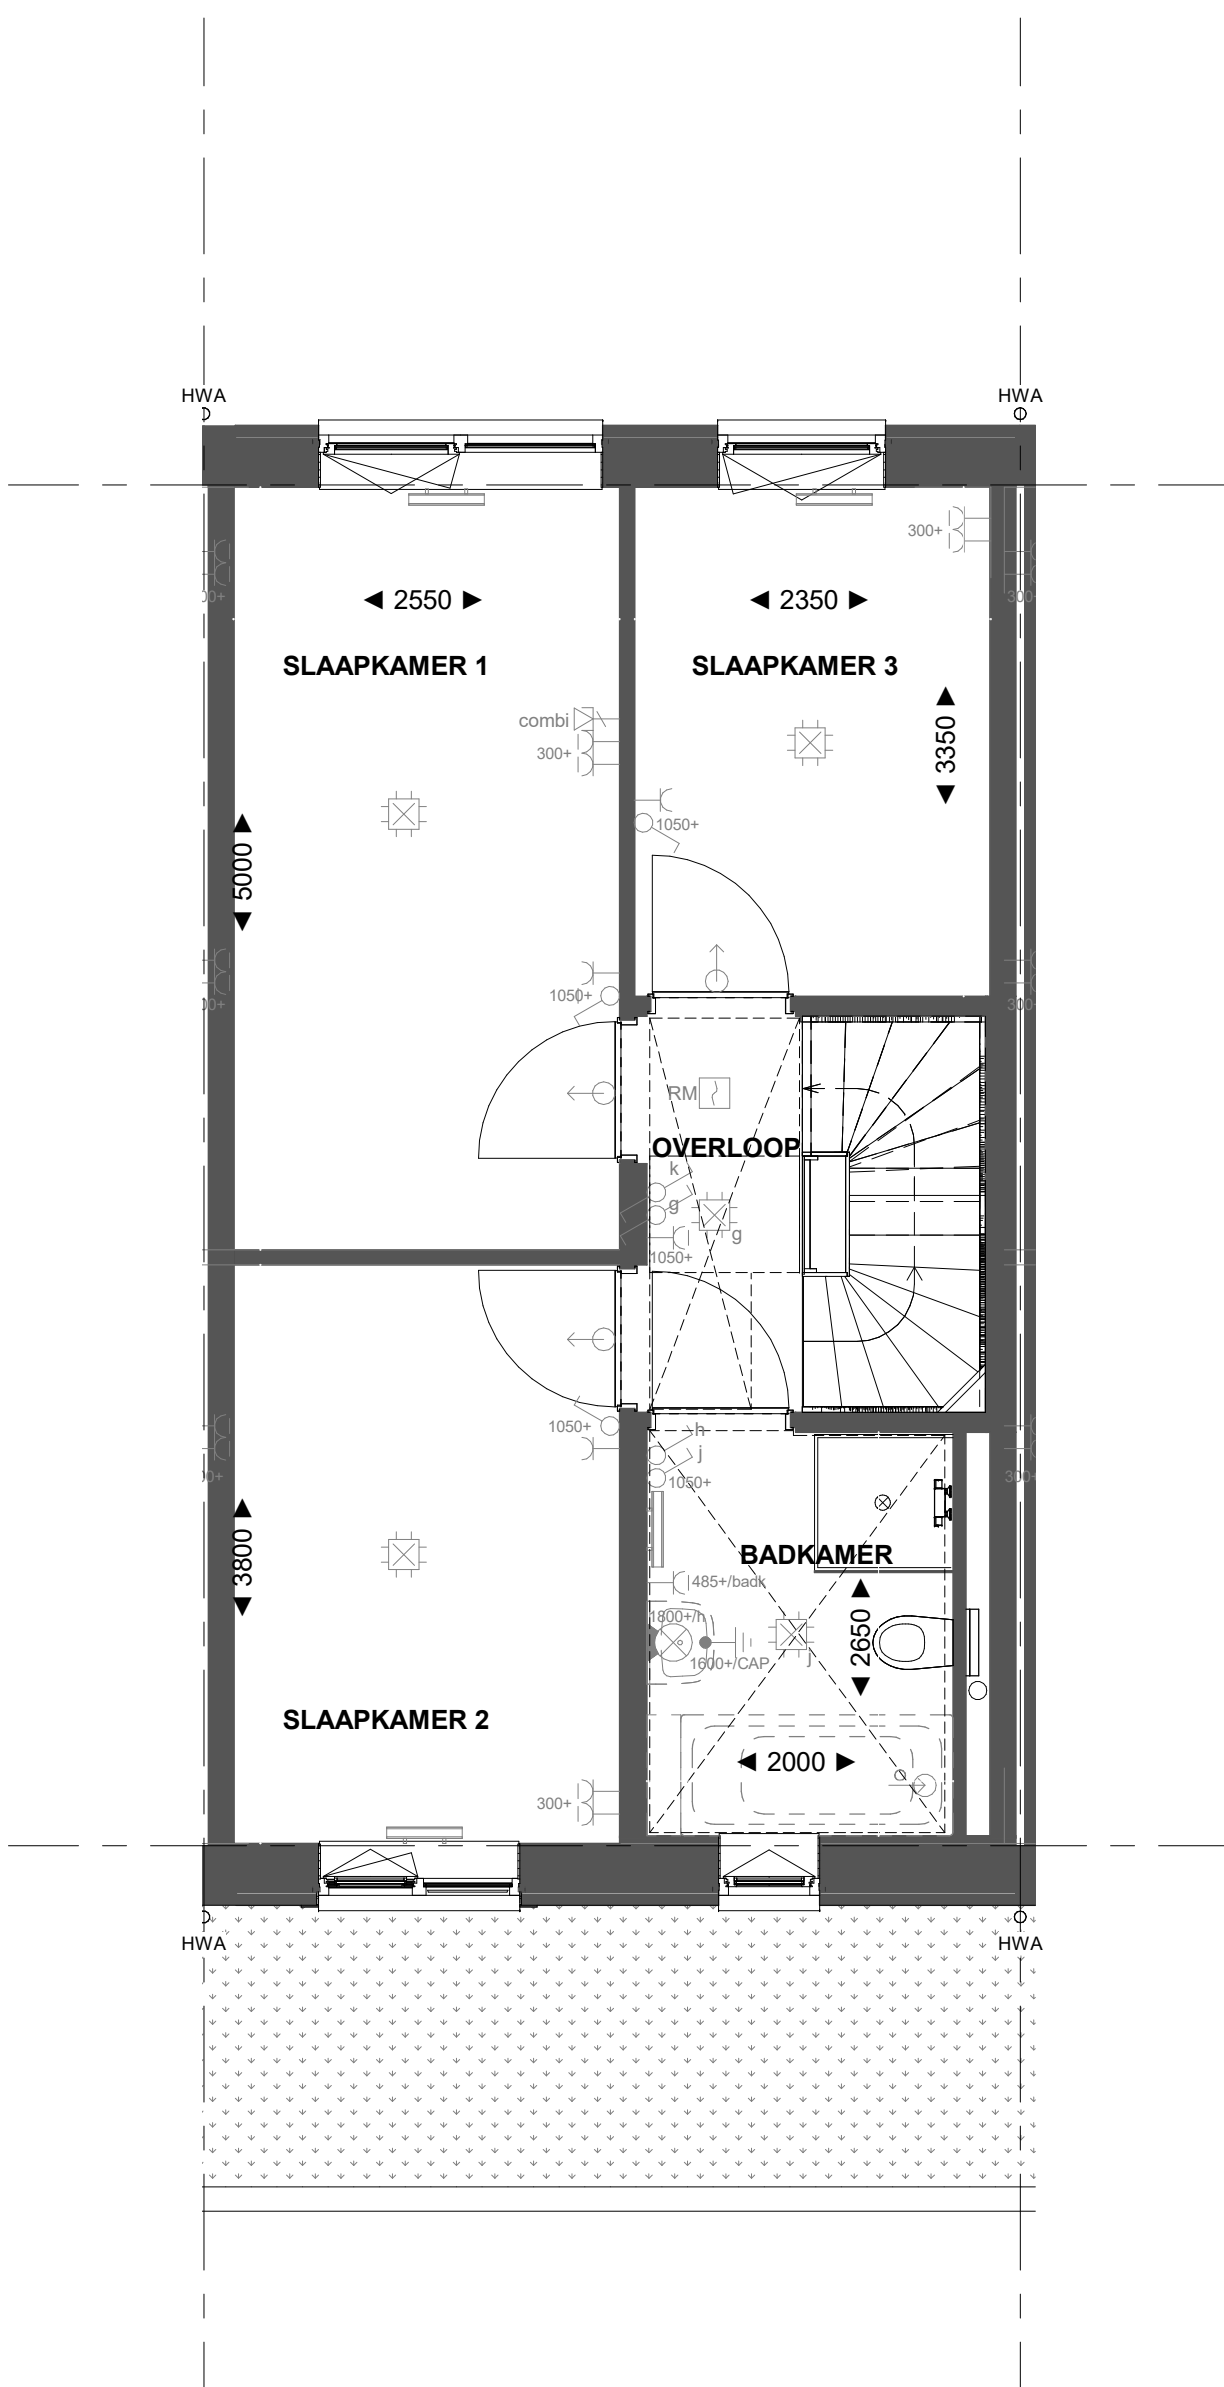

Bouwnr. 19
1e Verdieping

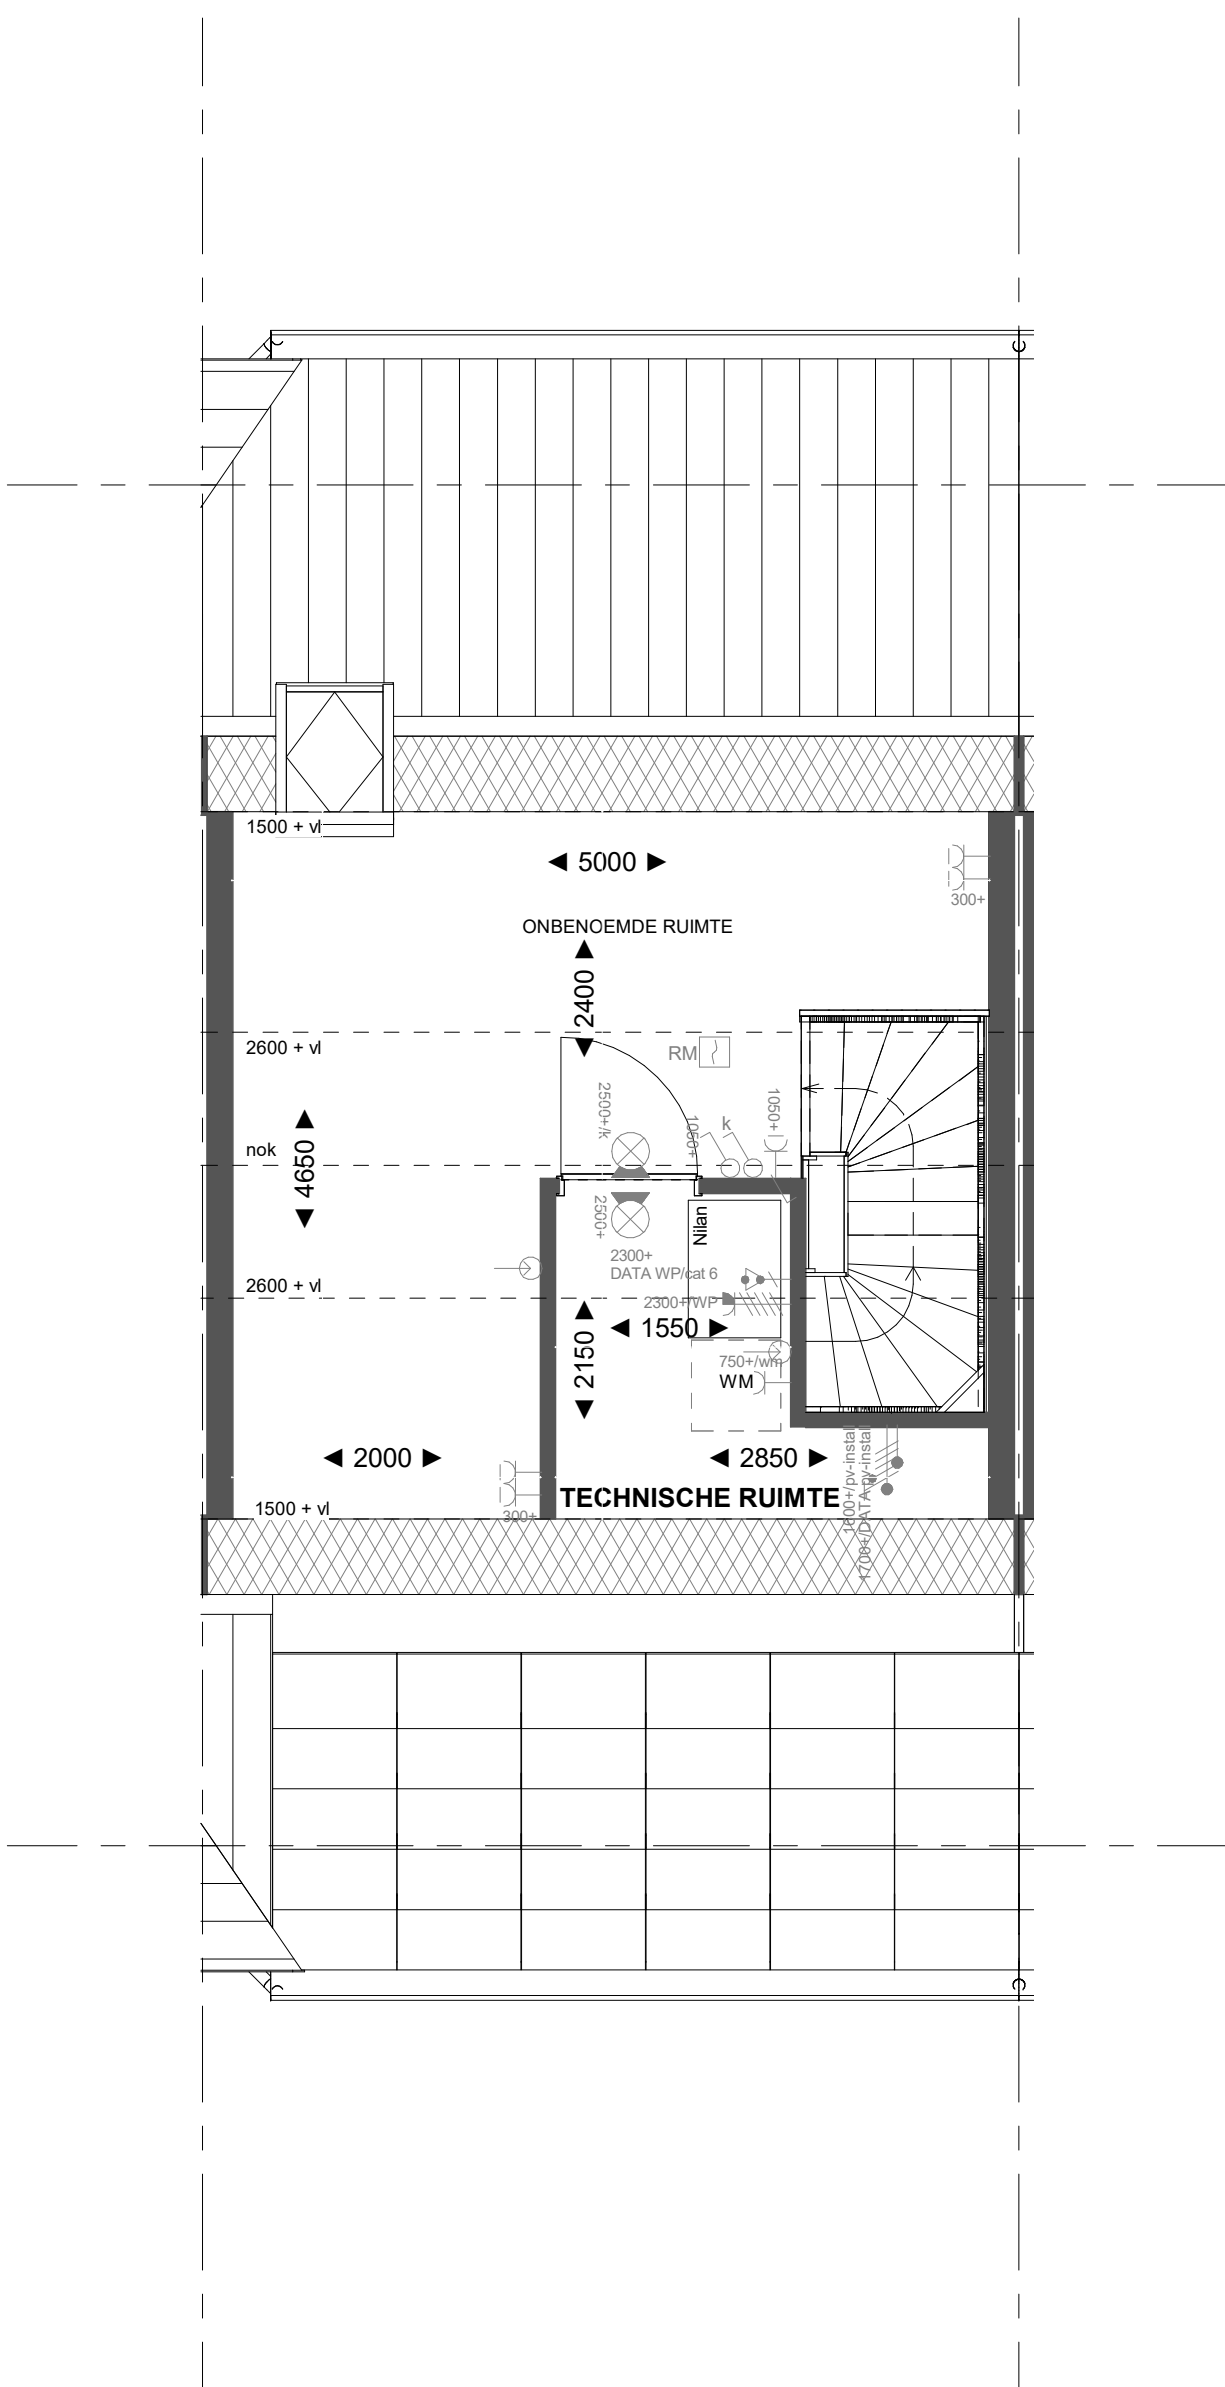

Bouwnr. 19
2e Verdieping

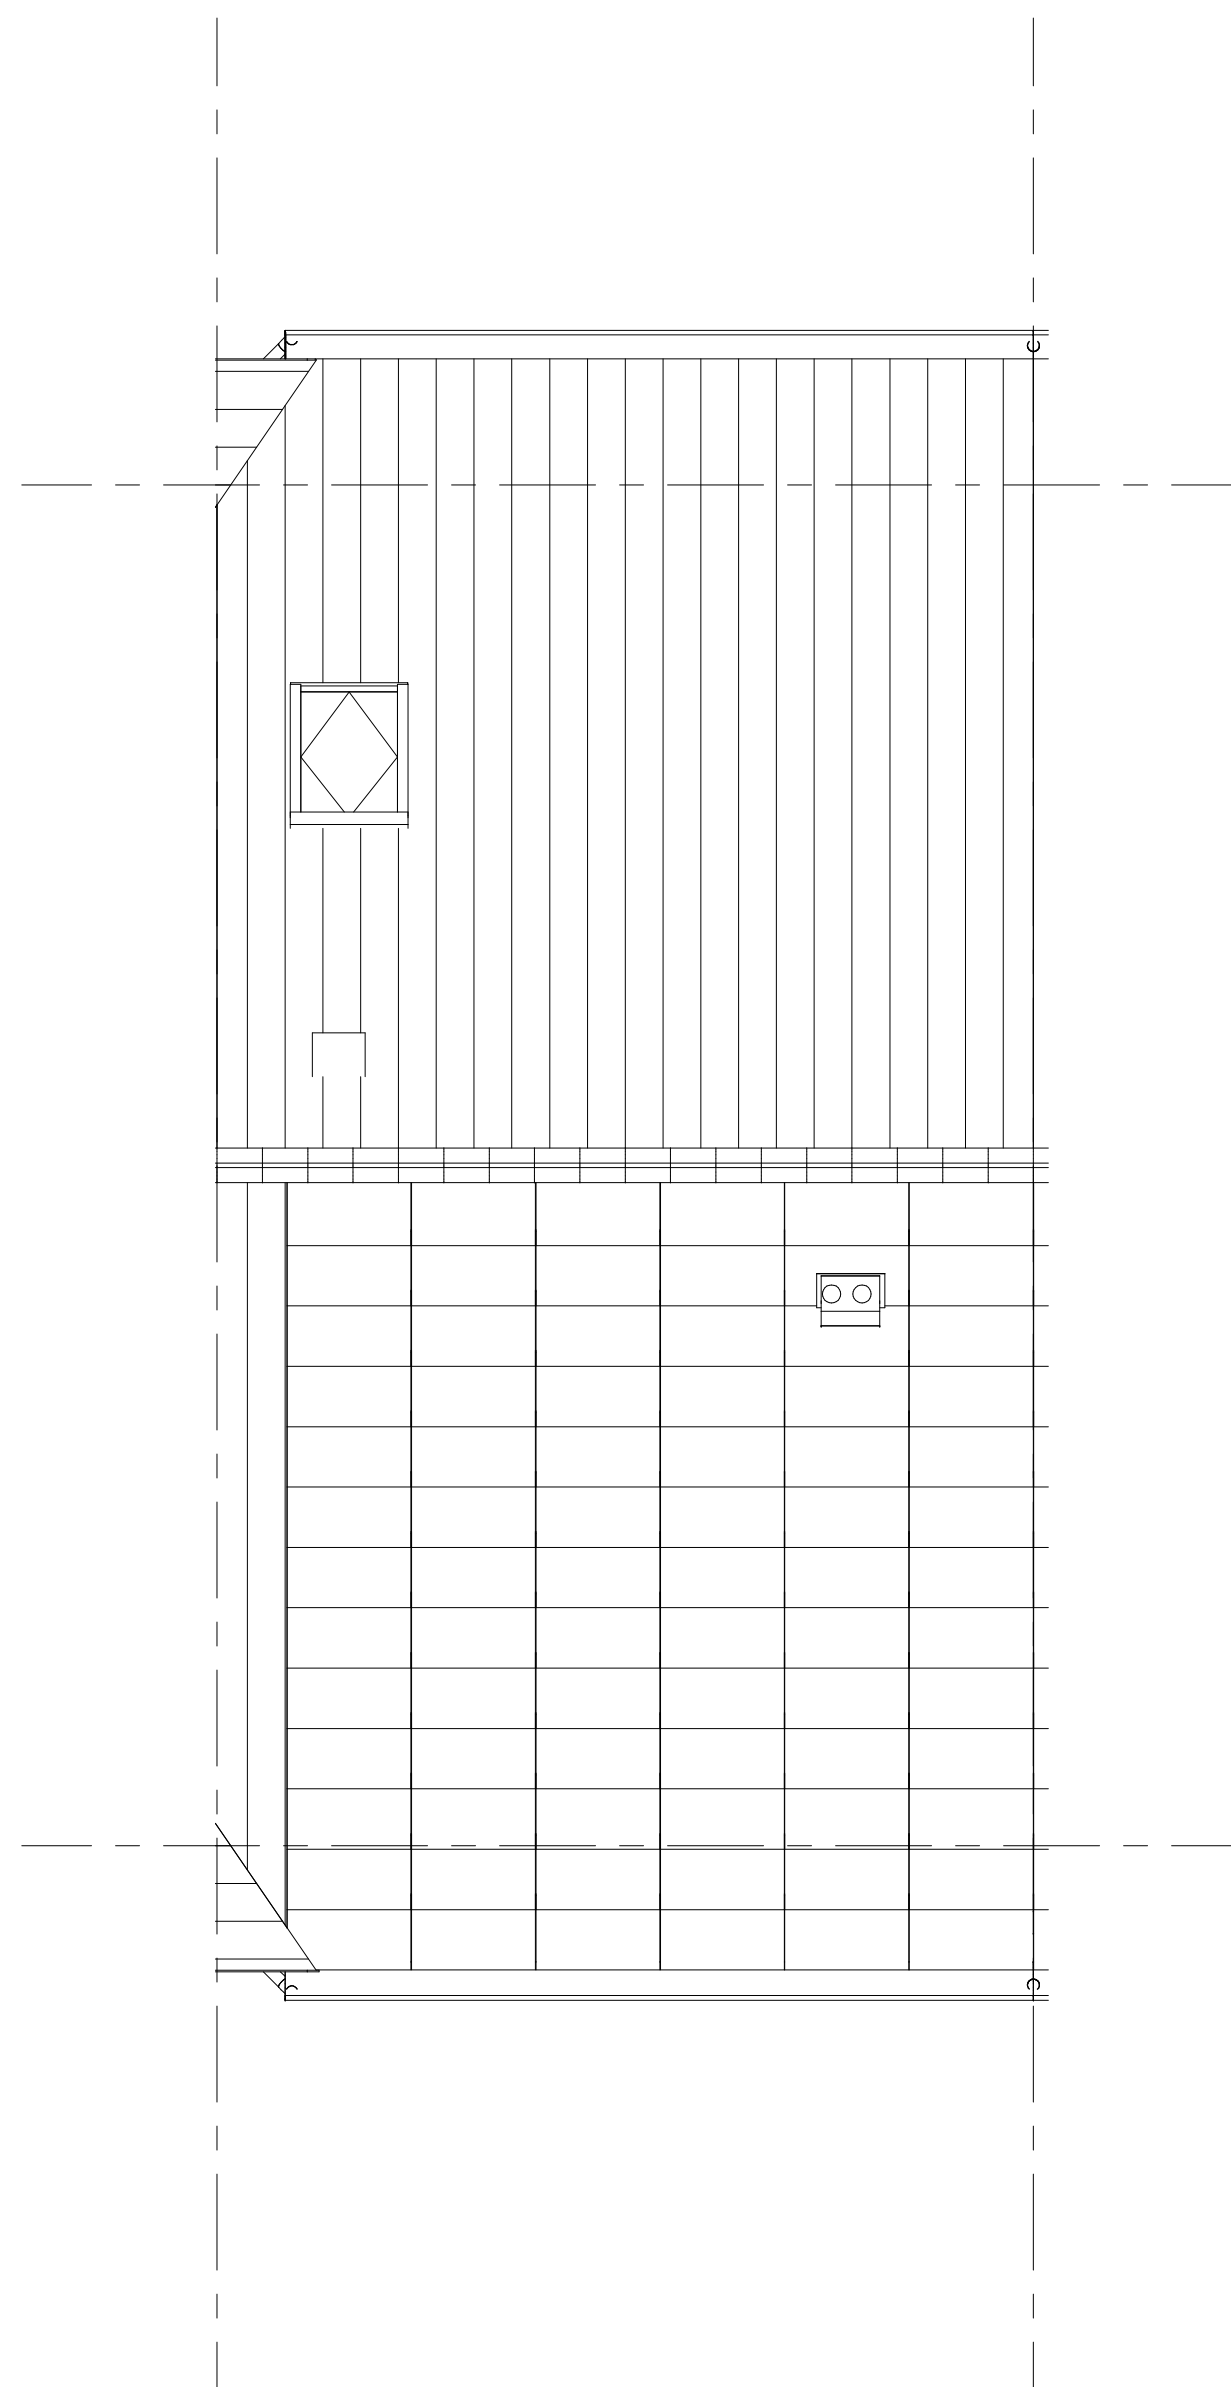

Bouwnr. 19
Dakaanzicht

Renvooi installaties	
	Aansluitpunt wordt bedraad met een combi kabel, afgemonteerd is een kopersoppte
	Wandcontactdoos, perlex, 2x230V tlv forum
	Armatuur aansluiting aan buitenzijde woning, op wand, excl. armatuur
	Schel deurbeel
	Centraal slot tlv verlichting
	Drakenop deurbeel
	Aansluitpunt tlv armatuur op wand
	Rookmelder, optisch op lichtnet conform NEN 2555
	Schakelaar, 1-polig
	Schakelaar, wissel
	Wandcontactdoos 1-voudig met beschermingscontact, verhoogde aanrakingsveiligheid
	Wandcontactdoos 2-voudig met beschermingscontact, waterdicht
	Wandcontactdoos 2-voudig met beschermingscontact, verticaal, verhoogde aanrakingsveiligheid
	Wandcontactdoos 2-voudig met beschermingscontact, horizontaal, verhoogde aanrakingsveiligheid
	Aansluitpunt 1 fase, nul en beschermingscontact, pv-install bedraad
	Omvormer PV-installatie
	PV-panelen in dakvlak iem 'dummies' als opvulling tussen de PV-panelen en als versterking, aantal en positie kan afwijken van tekening
	opstelplaats elektrische radiator
	Inblaspunt installaties
	Afzuigpunt installaties

Bouwkundig Renvooi	
Gevelbekleding	
C01	RAL 9003 Eiwand W1
C02	RAL 7047 Pavegrs
C03	RAL 7030 Asfaltblauw
C04	gevelbekleding horizontaal type C01
C05	gevelbekleding verticaal type C01
Vloer	
P01	RAL 9004
P02	RAL 9004
* maatvoering op de tweede verdieping onder het schuine dak, is gemeten vanaf 1500 + vloer.

Projectnaam: Borg & Buiten Fase 1 - 47 woningen	heijmans
Projectlocatie: Culemborg	
Projectnr.: G.105947	
Opdrachtgever: Heijmans	Formaat: A0
Architect: Architectenbureau Visser en Bouwman	Schaal: 1 : 50
Projectfase: verkooptekering	Datum: 30-10-2022
Onderwerp: verkooptekering B19	Celek.: soek
	Tekeningnr.: VK-B19