





bouwnr. 02

Voorgevel

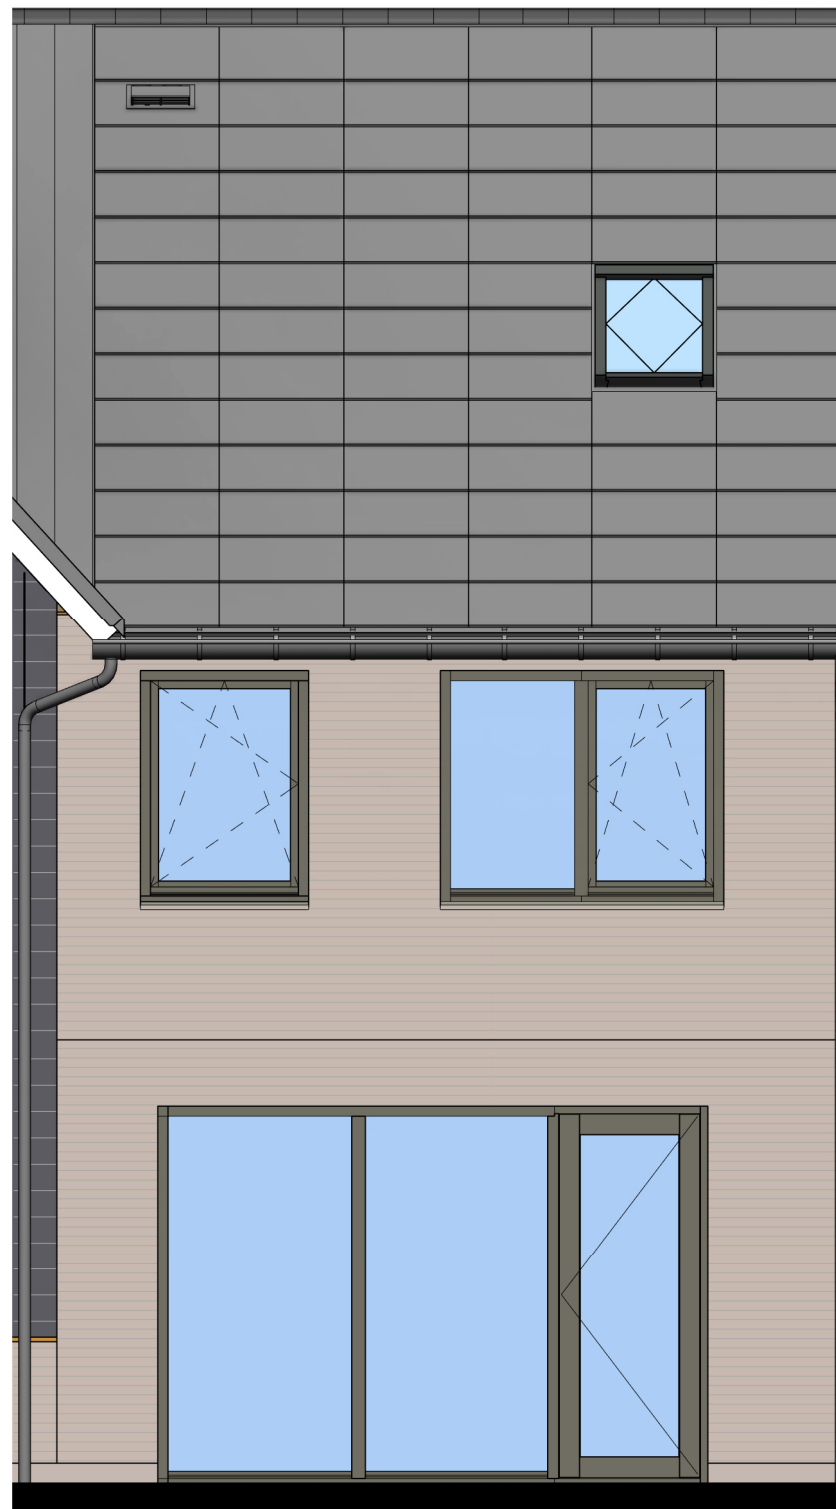


bouwnr. 02

Achtergevel

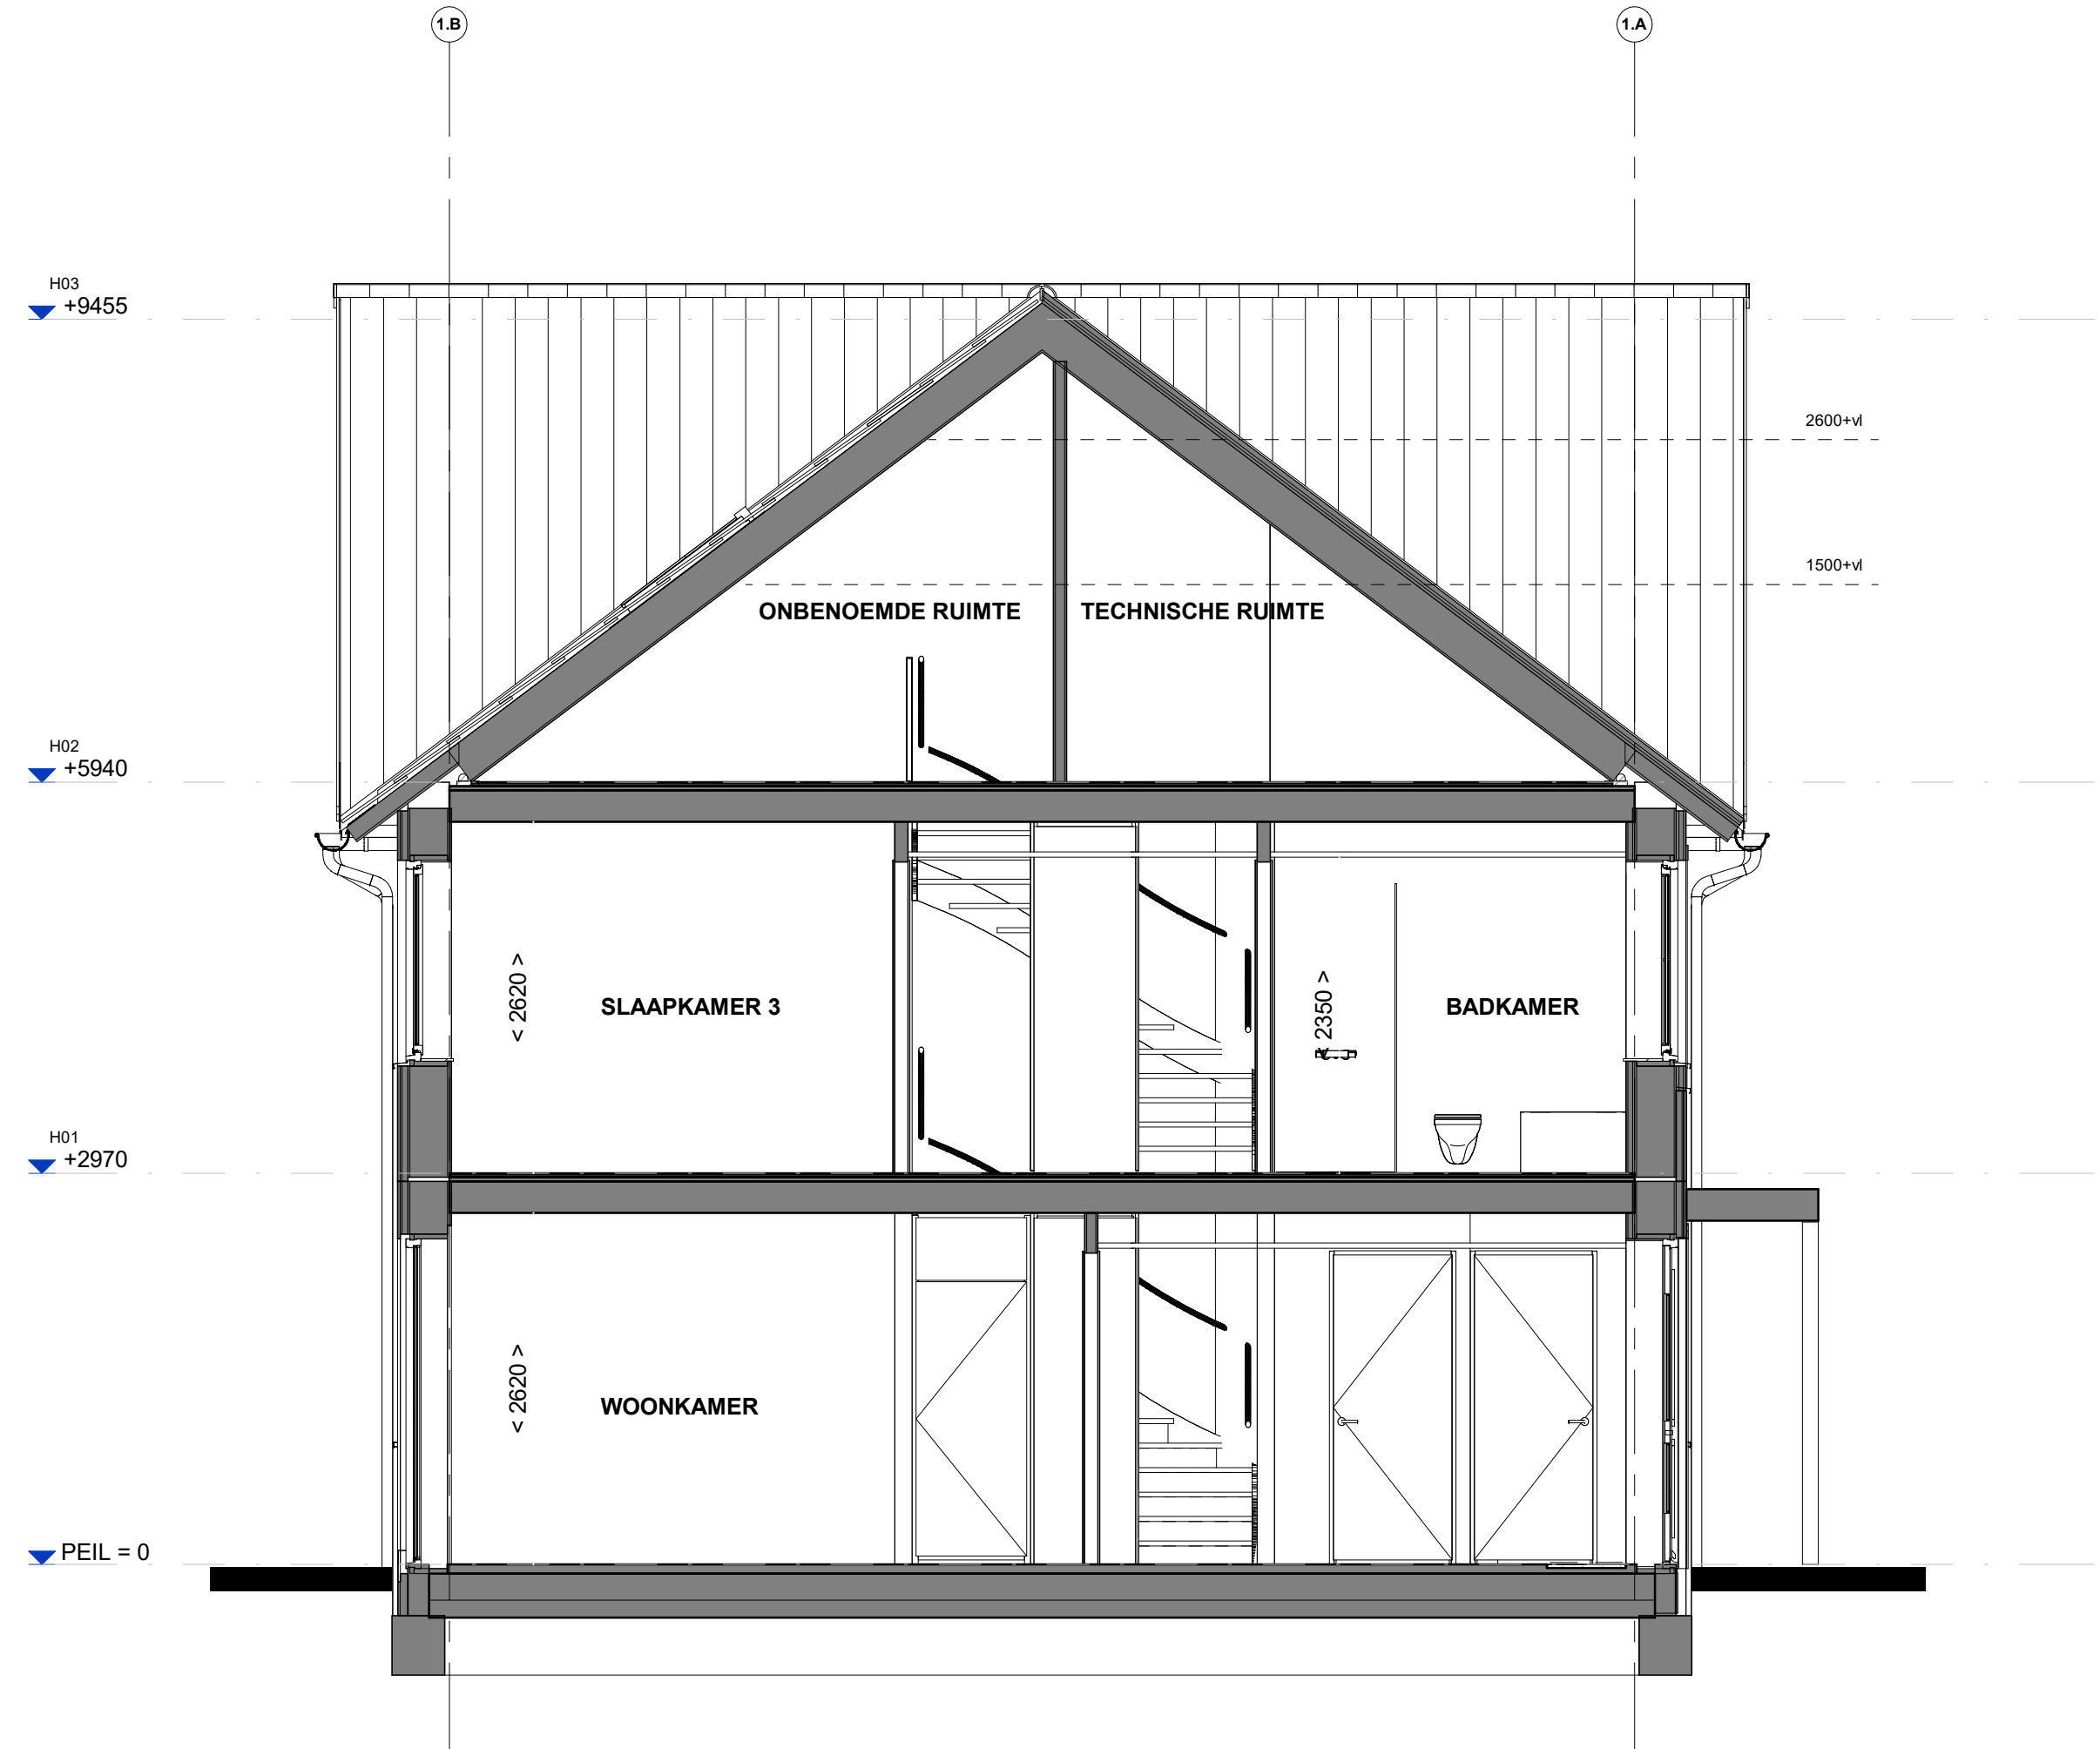


Doorsnede B02

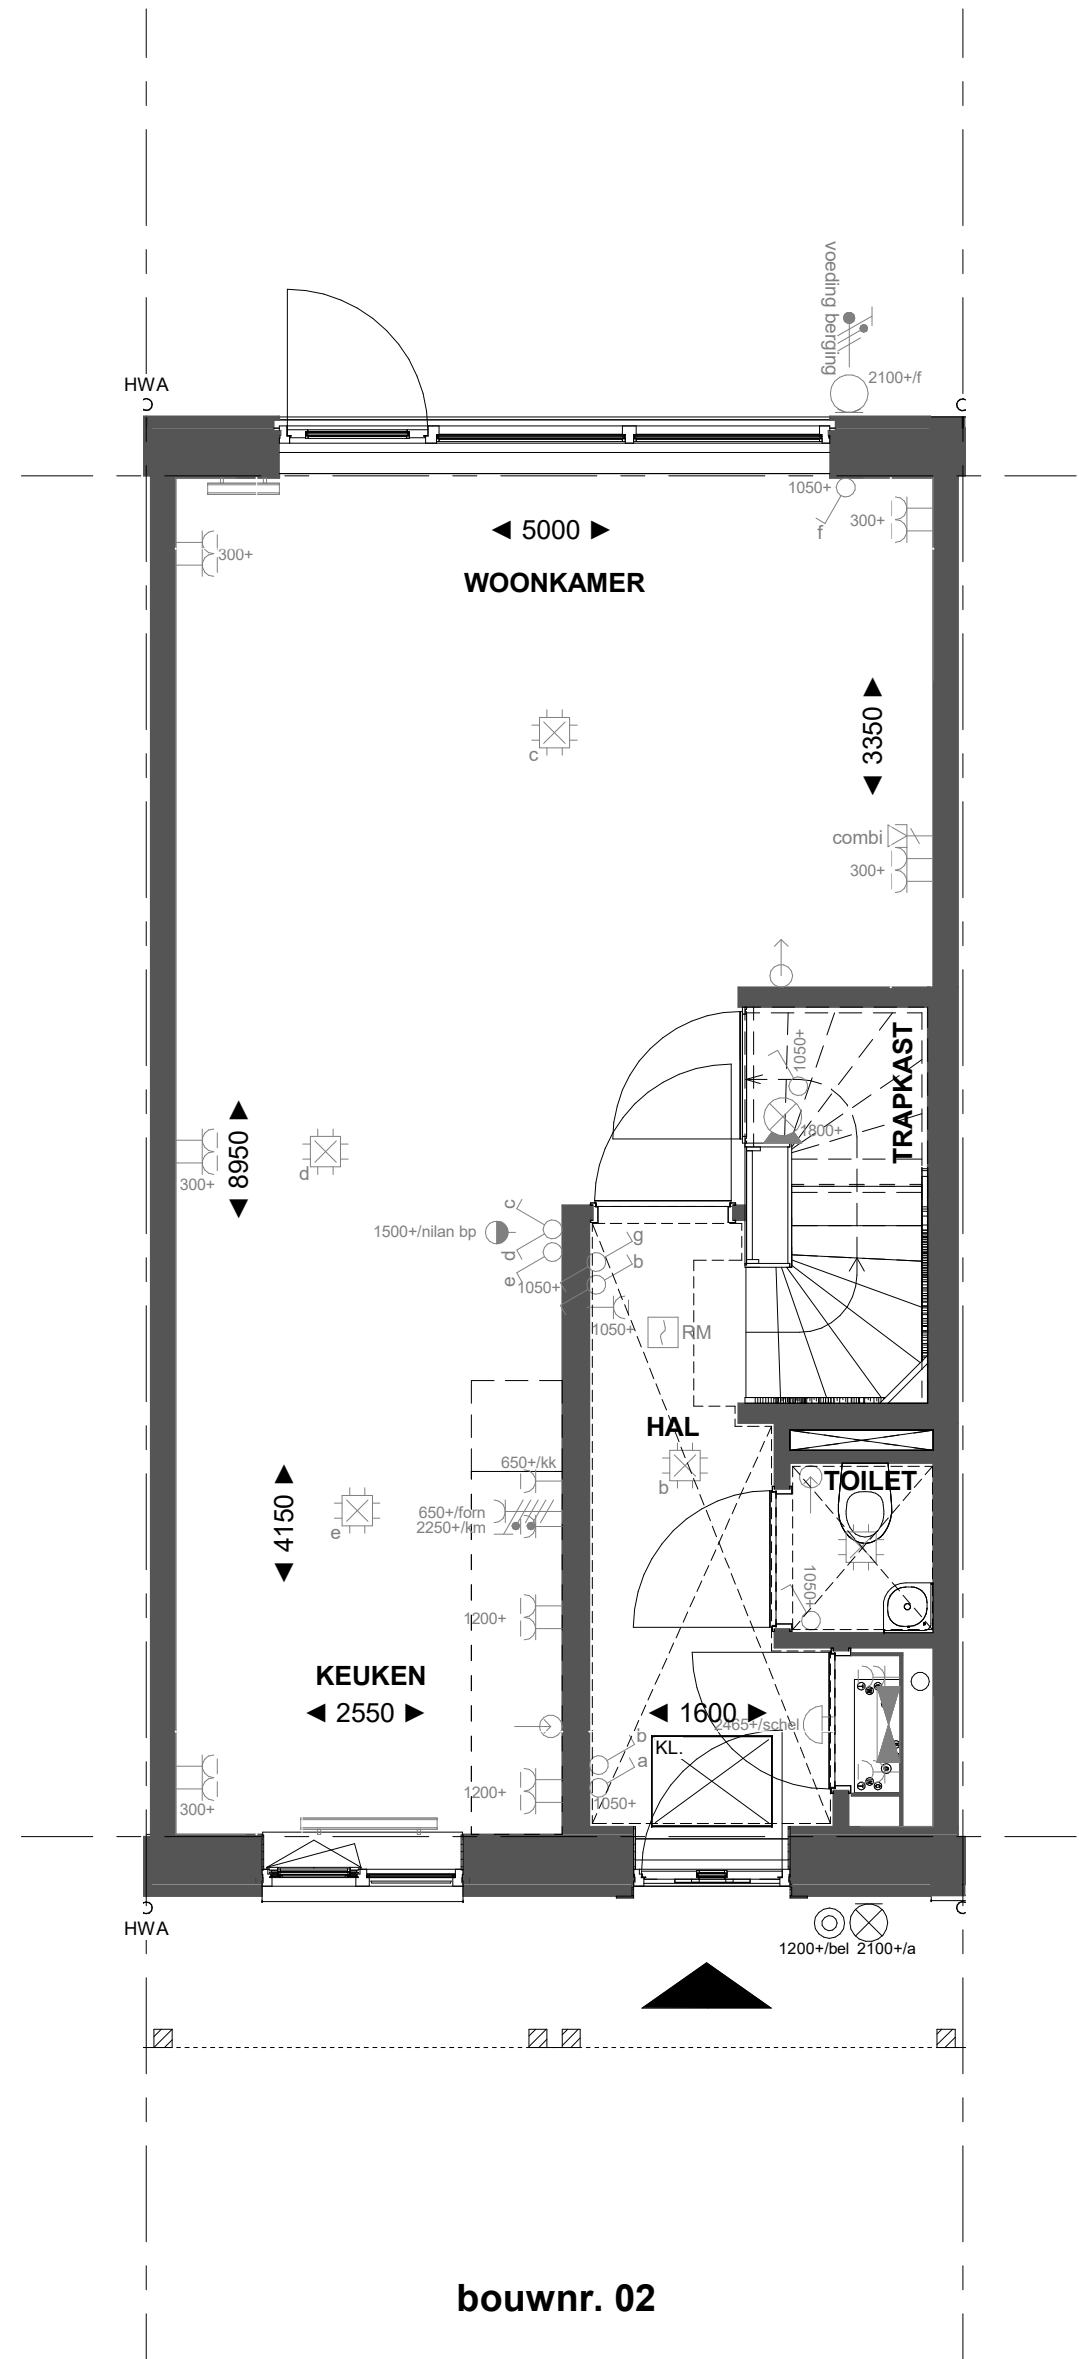


bouwnr. 02

Begane grond

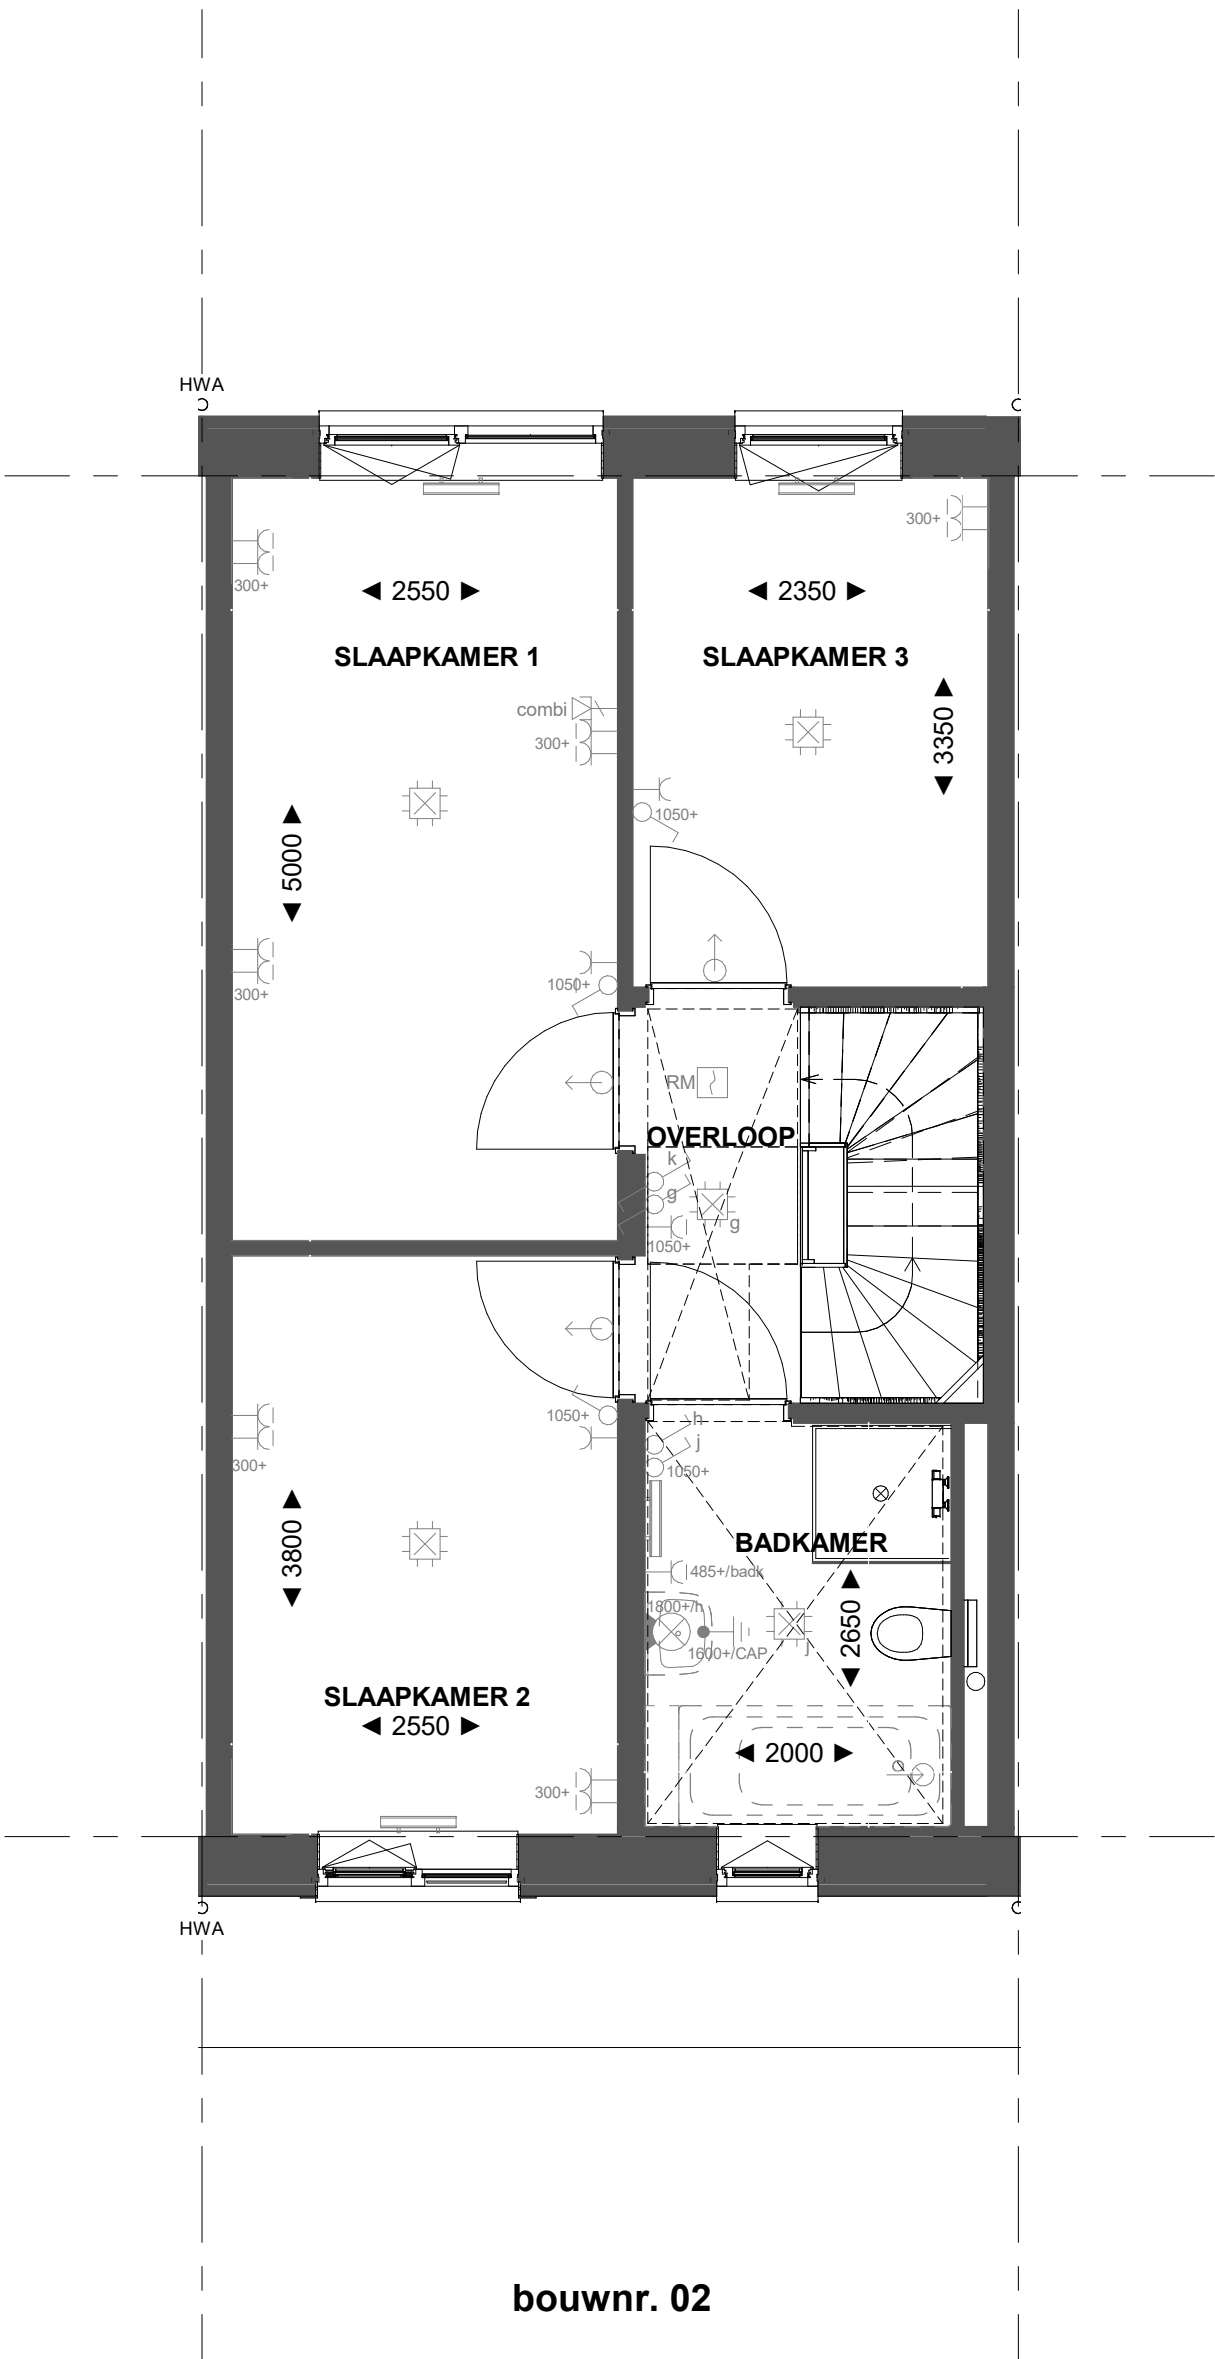


bouwnr. 02

1e Verdieping

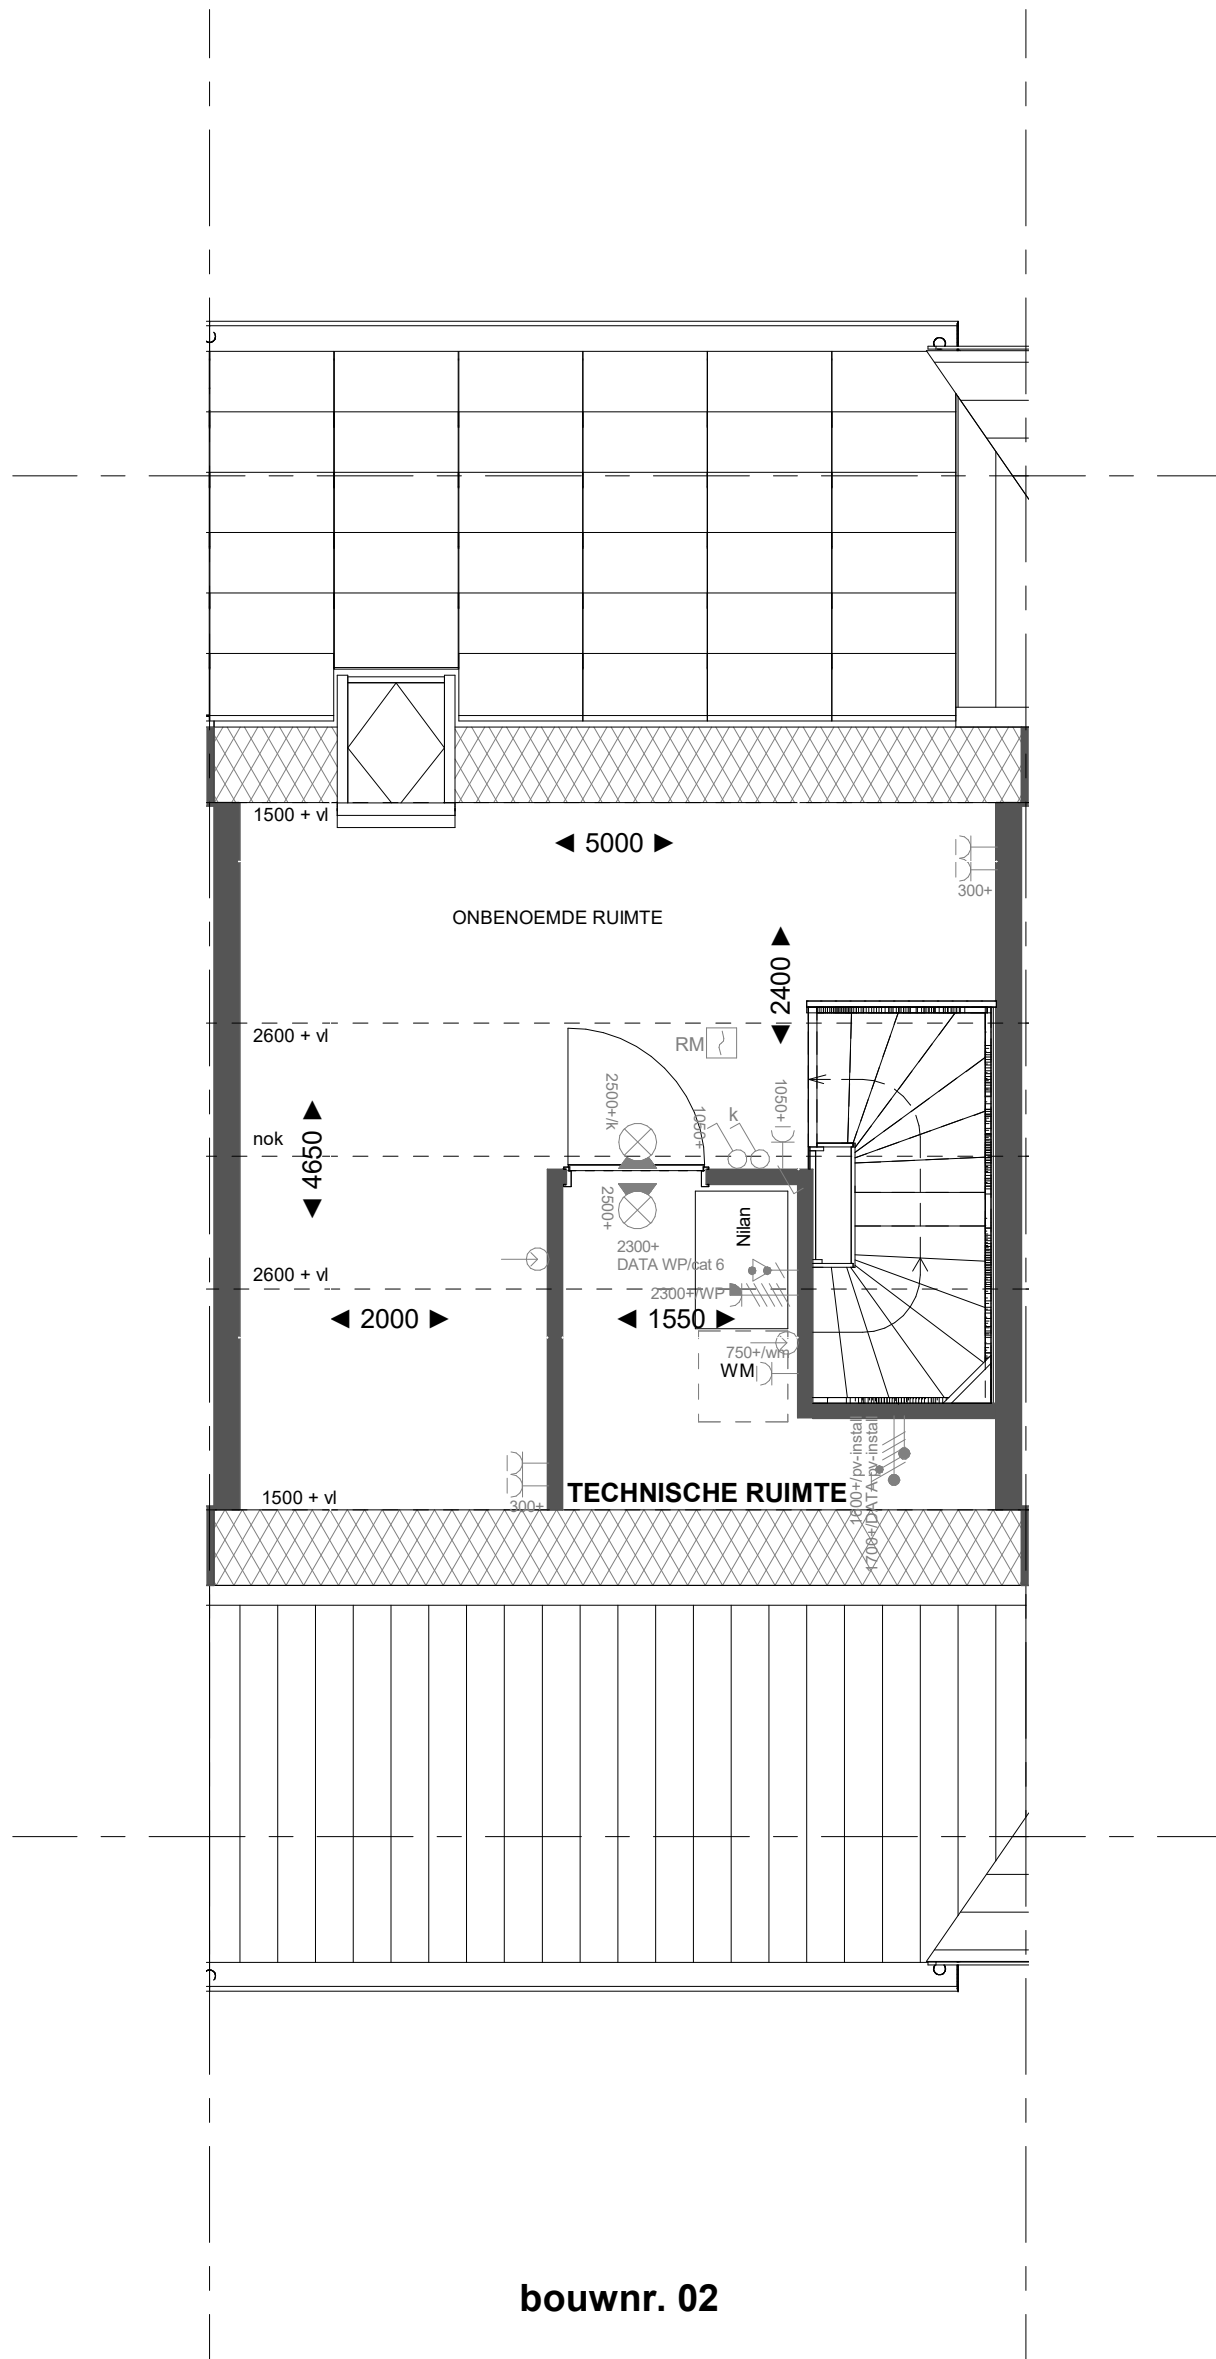

bouwnr. 02

2e Verdieping

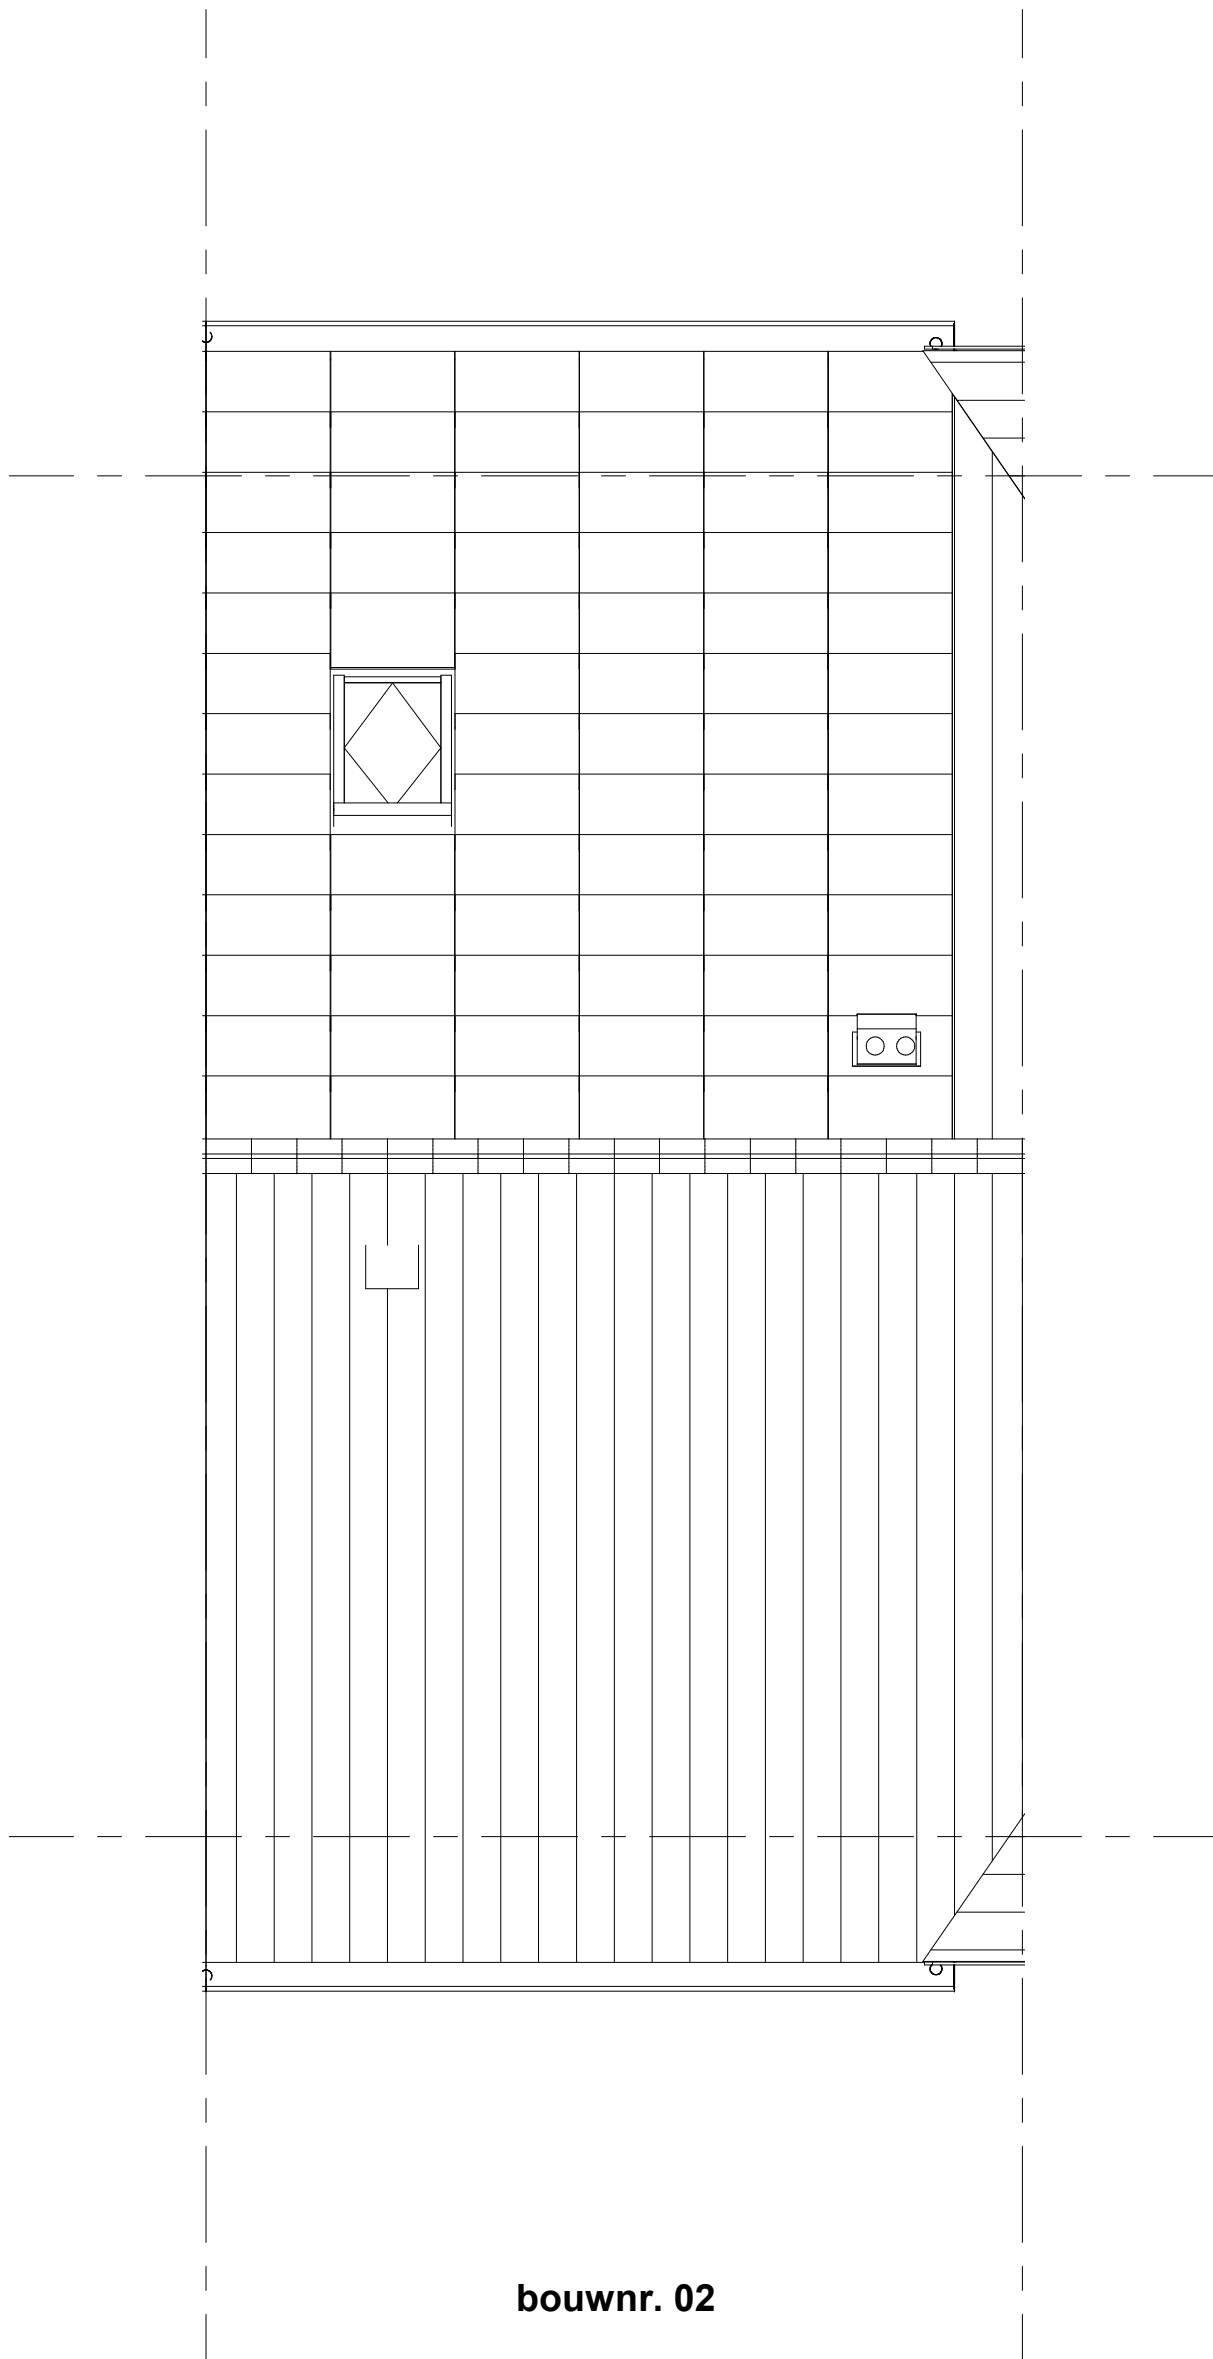

bouwnr. 02

Dakaanzicht

Renvooi installaties

- Aansluitpunt wordt bedraad met een combi kabel, afgemonteerd is een koperspote
- Wandcontactdoos, perlex, 2x230V tlv fornuis
- Armatuur aansluiting aan buitenzijde woning, op wand, excl. armatuur
- Schei deurbeel
- Centraaldoos tlv verlichting
- Drakenop deurbeel
- Aansluitpunt tlv armatuur op wand
- Rookmelder, optisch op lichtnet conform NEN 2555
- Schakelaar, 1-poolig
- Schakelaar, wissel
- Wandcontactdoos 1-voudig met beschermingscontact, verhoogde aanrakingsveiligheid
- Wandcontactdoos 2-voudig met beschermingscontact, waterdicht
- Wandcontactdoos 2-voudig met beschermingscontact, verticaal, verhoogde aanrakingsveiligheid
- Wandcontactdoos 2-voudig met beschermingscontact, horizontaal, verhoogde aanrakingsveiligheid
- Aansluitpunt 1-fase, nul en beschermingscontact, pv-install bedraad
- Omvormer PV-installatie
- PV-panelen in dakvlak iem 'dummies' als opvulling tussen de PV-panelen en als randafwerking, aantal en positie kan afwijken van tekening
- opsteplaats elektrische radiator
- inblaaspunt installaties
- afzuigpunt installaties

Bouwkundig Renvooi


Gevelbekleding		
C01	RAL 9003	Eiwand W1
C02	RAL 7047	Rooftegels
C03	RAL 7030	Parelgrijs
C04		Alpgras

C01H	gevelbekleding horizontaal type C01
C01V	gevelbekleding verticaal type C01

Voordier		
Pastel Blauw	RAL 5024	pastel blauw
Blauw	RAL 5024	blauw
Blauw	RAL 5024	blauw

Pastel Groen	RAL 6011	pastel groen
Blauw	RAL 5024	blauw
Blauw	RAL 5024	blauw

Pastel lichtgroen	RAL 6021	lichtgroen
Blauw	RAL 5024	blauw
Blauw	RAL 5024	blauw

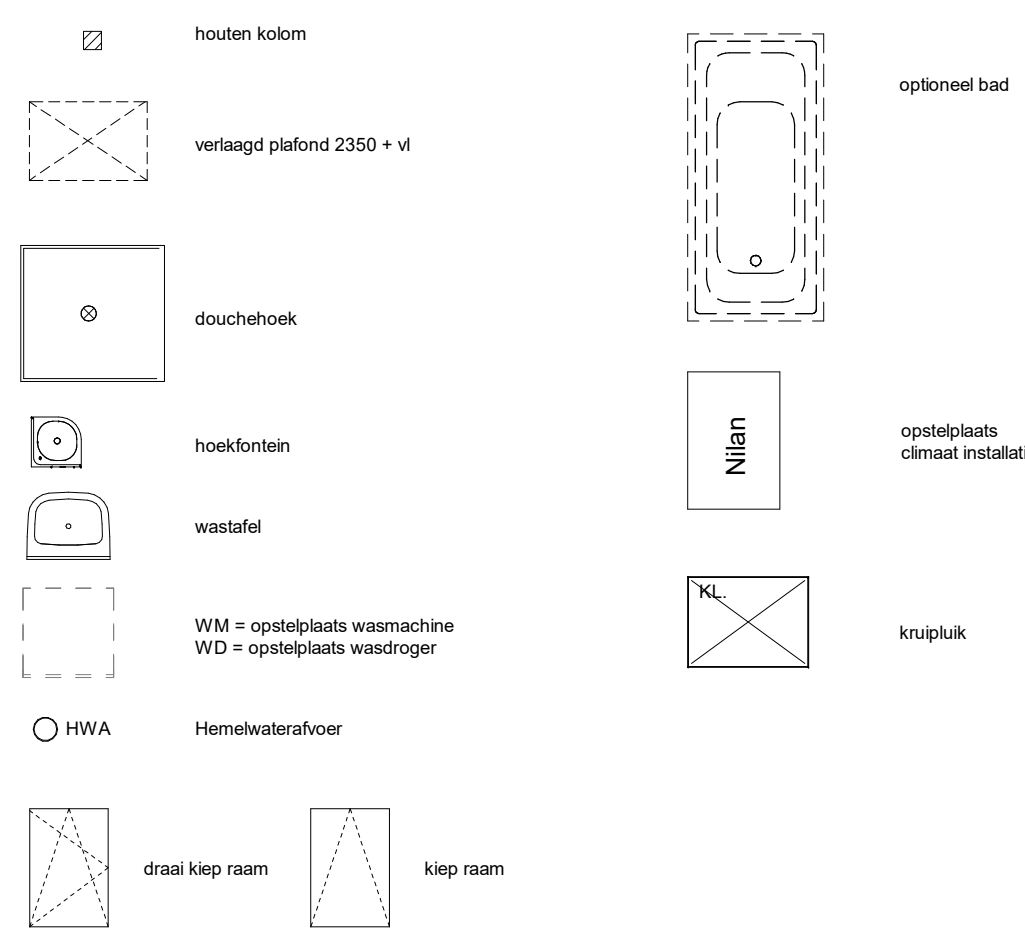

* maatvoering op de tweede verdieping onder het schuine dak, is gemeten vanaf 1500 + vloer.

Projectnaam: **Borg & Buiten Fase 1 - 47 woningen**
Projectlocatie: **Culemborg**
Projectnr.: **G.105947**
Opdrachtgever: **Heijmans**
Architect: **Architectenbureau Visser en Bouwman**
Projectfase: **verkooptekening**
Onderwerp: **verkooptekening B02**

heijmans

Formaat: A0
Schaal: 1 : 50
Datum: 30-10-2022
Telef.: 06-44-44-44
Tekeningnr.: **VK-B02**