




bouwnr. 24

Voorgevel




bouwnr. 24

Achtergevel

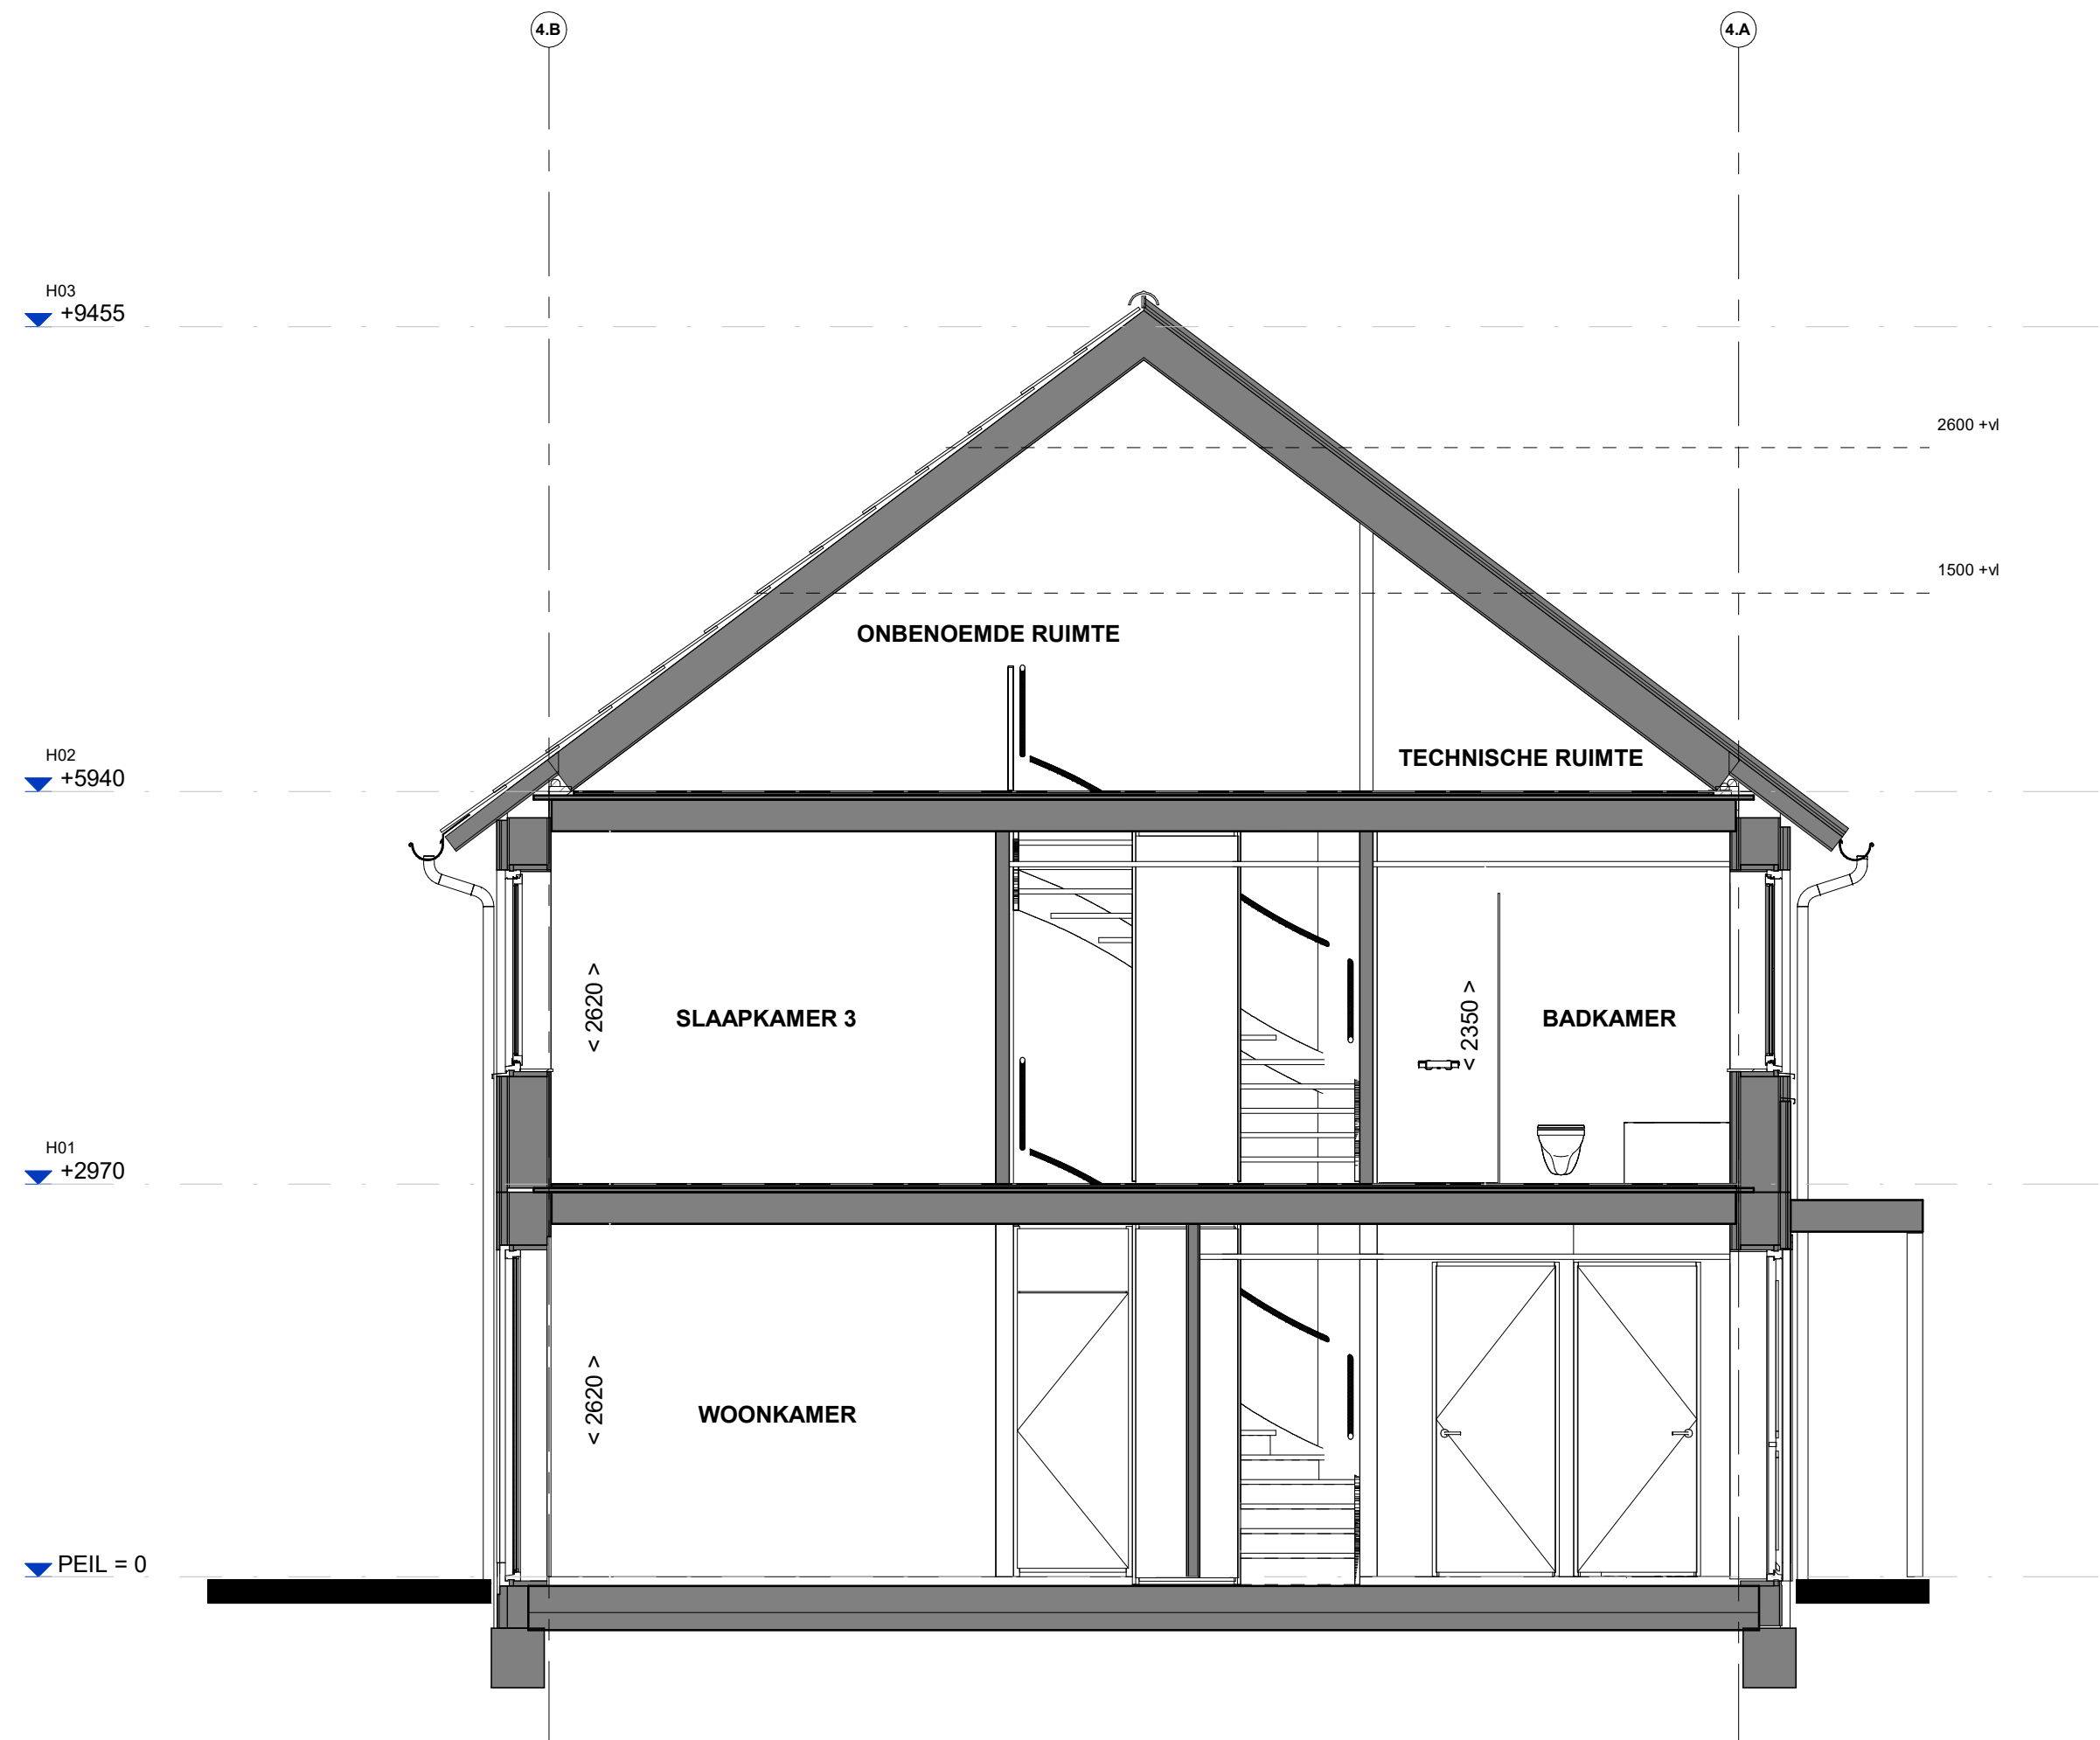


Doorsnede B24

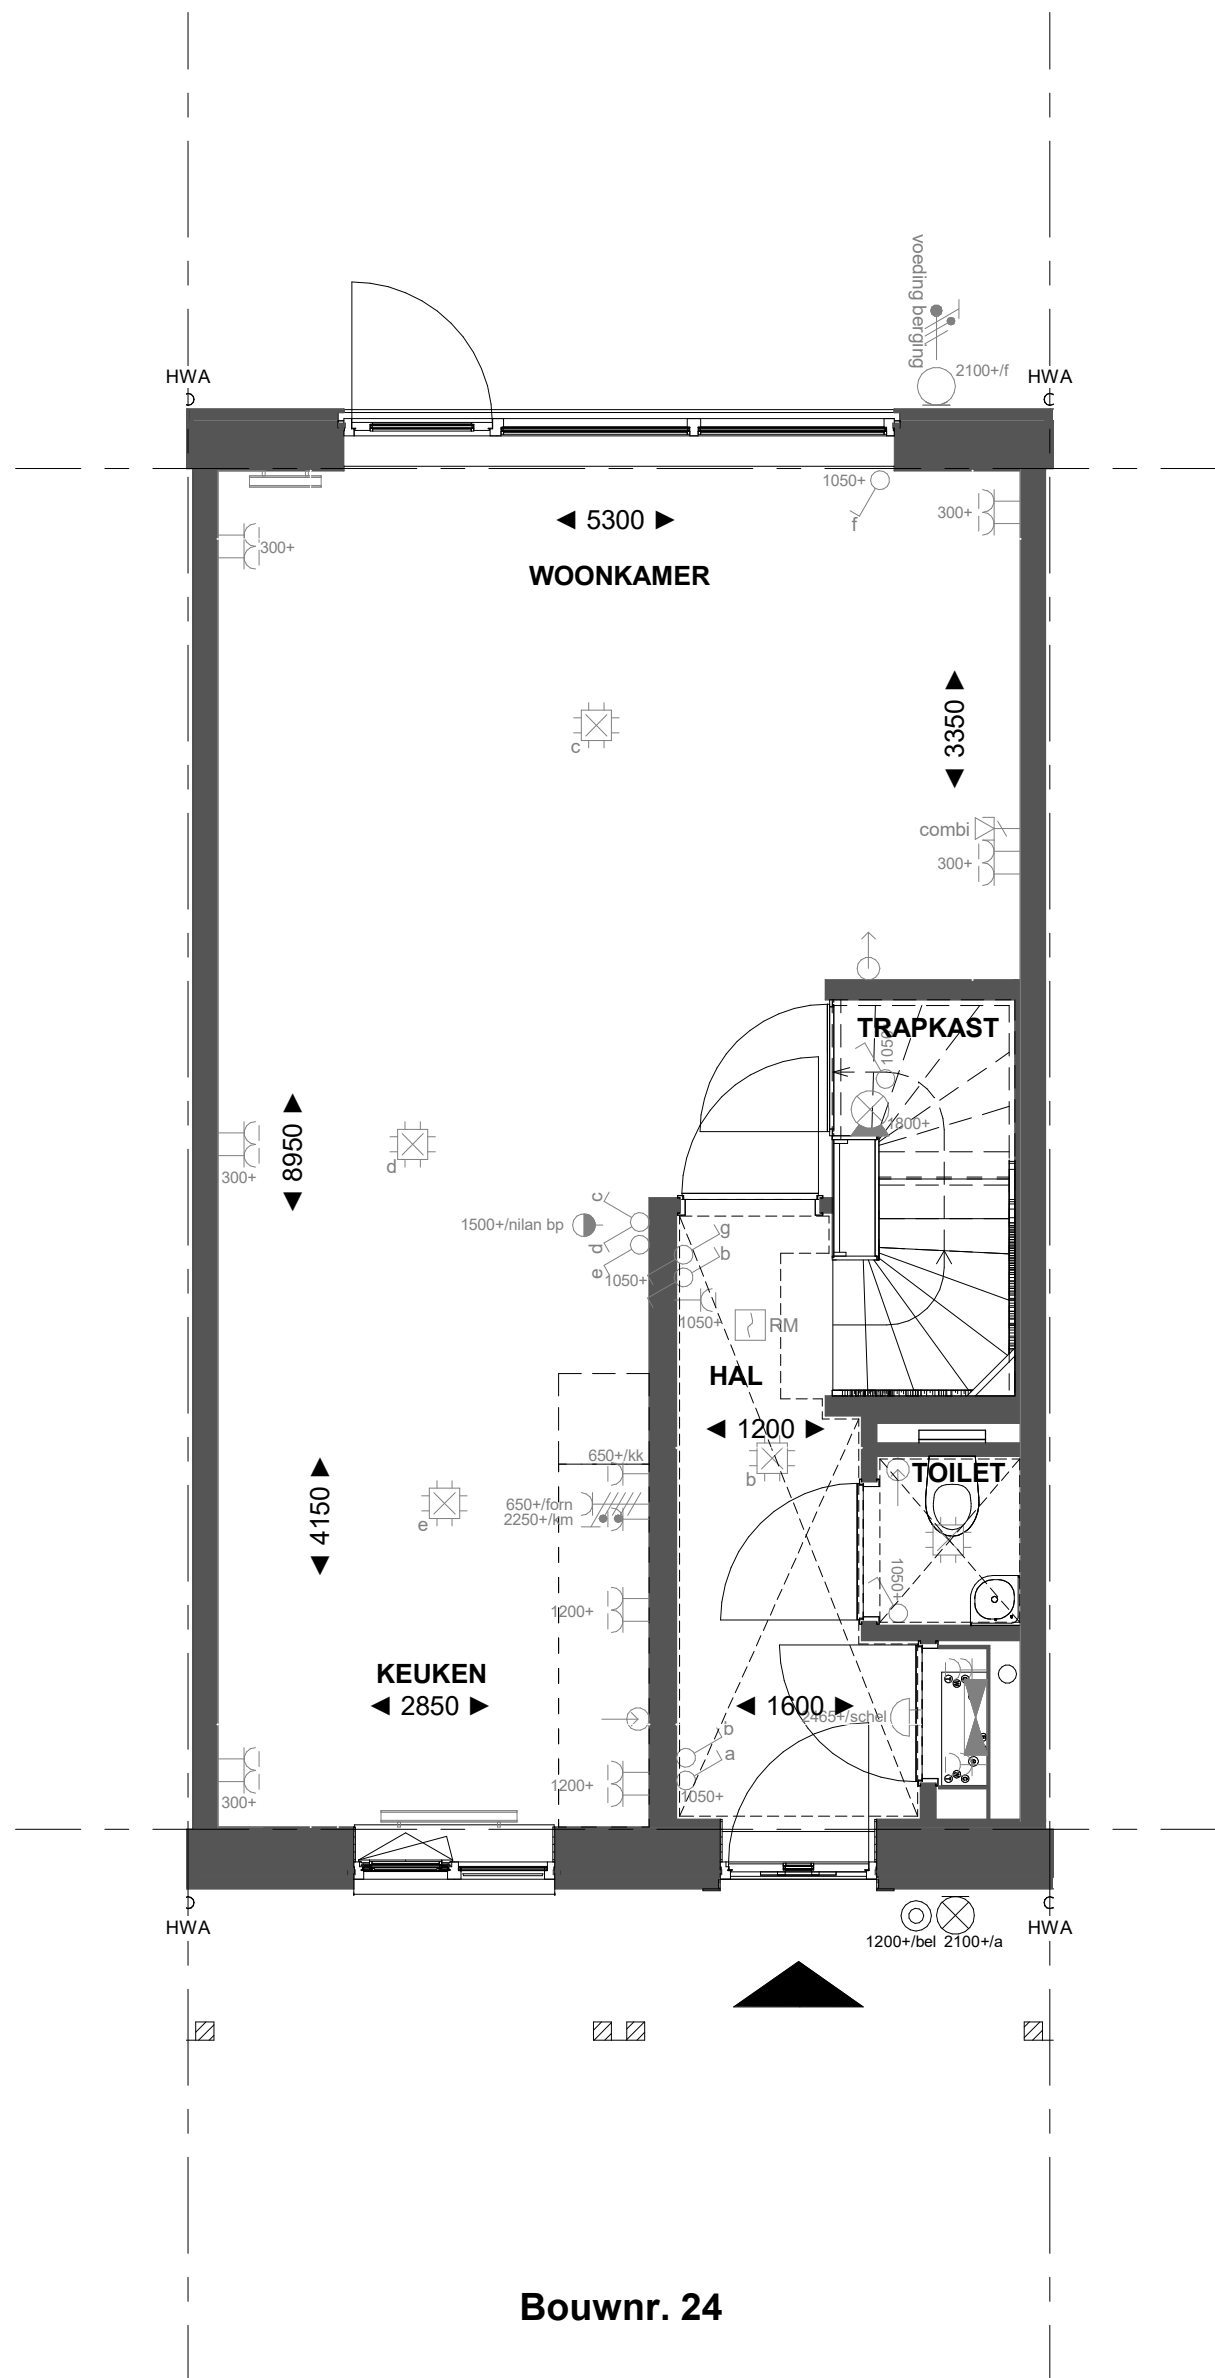


Bouwnr. 24

Begane grond

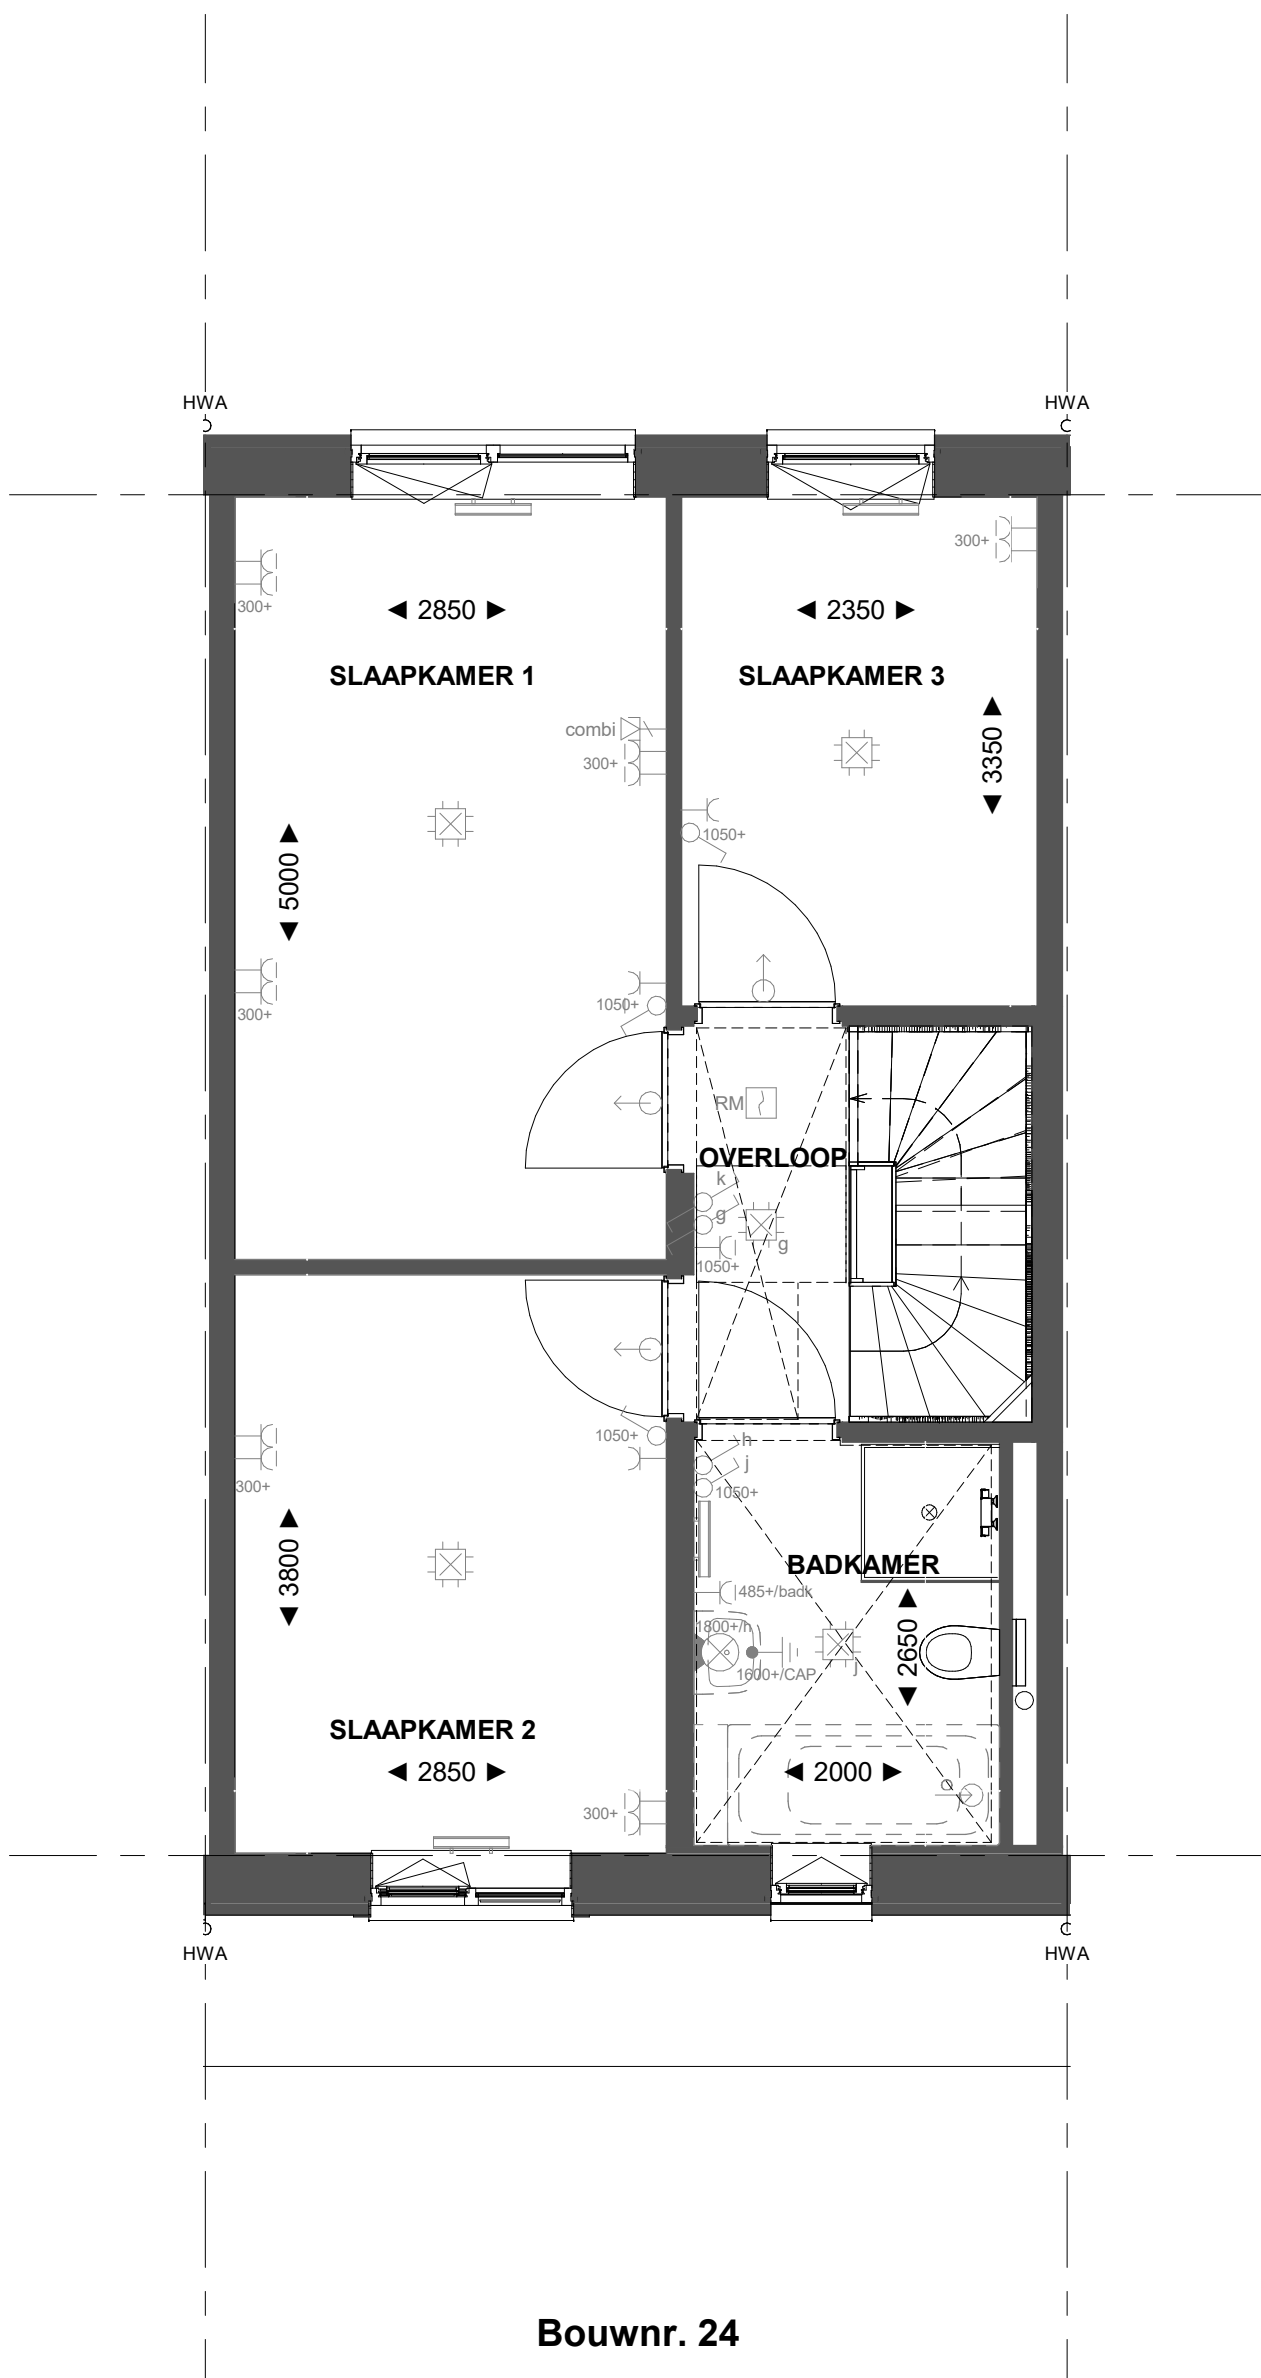


Bouwnr. 24

1e Verdieping

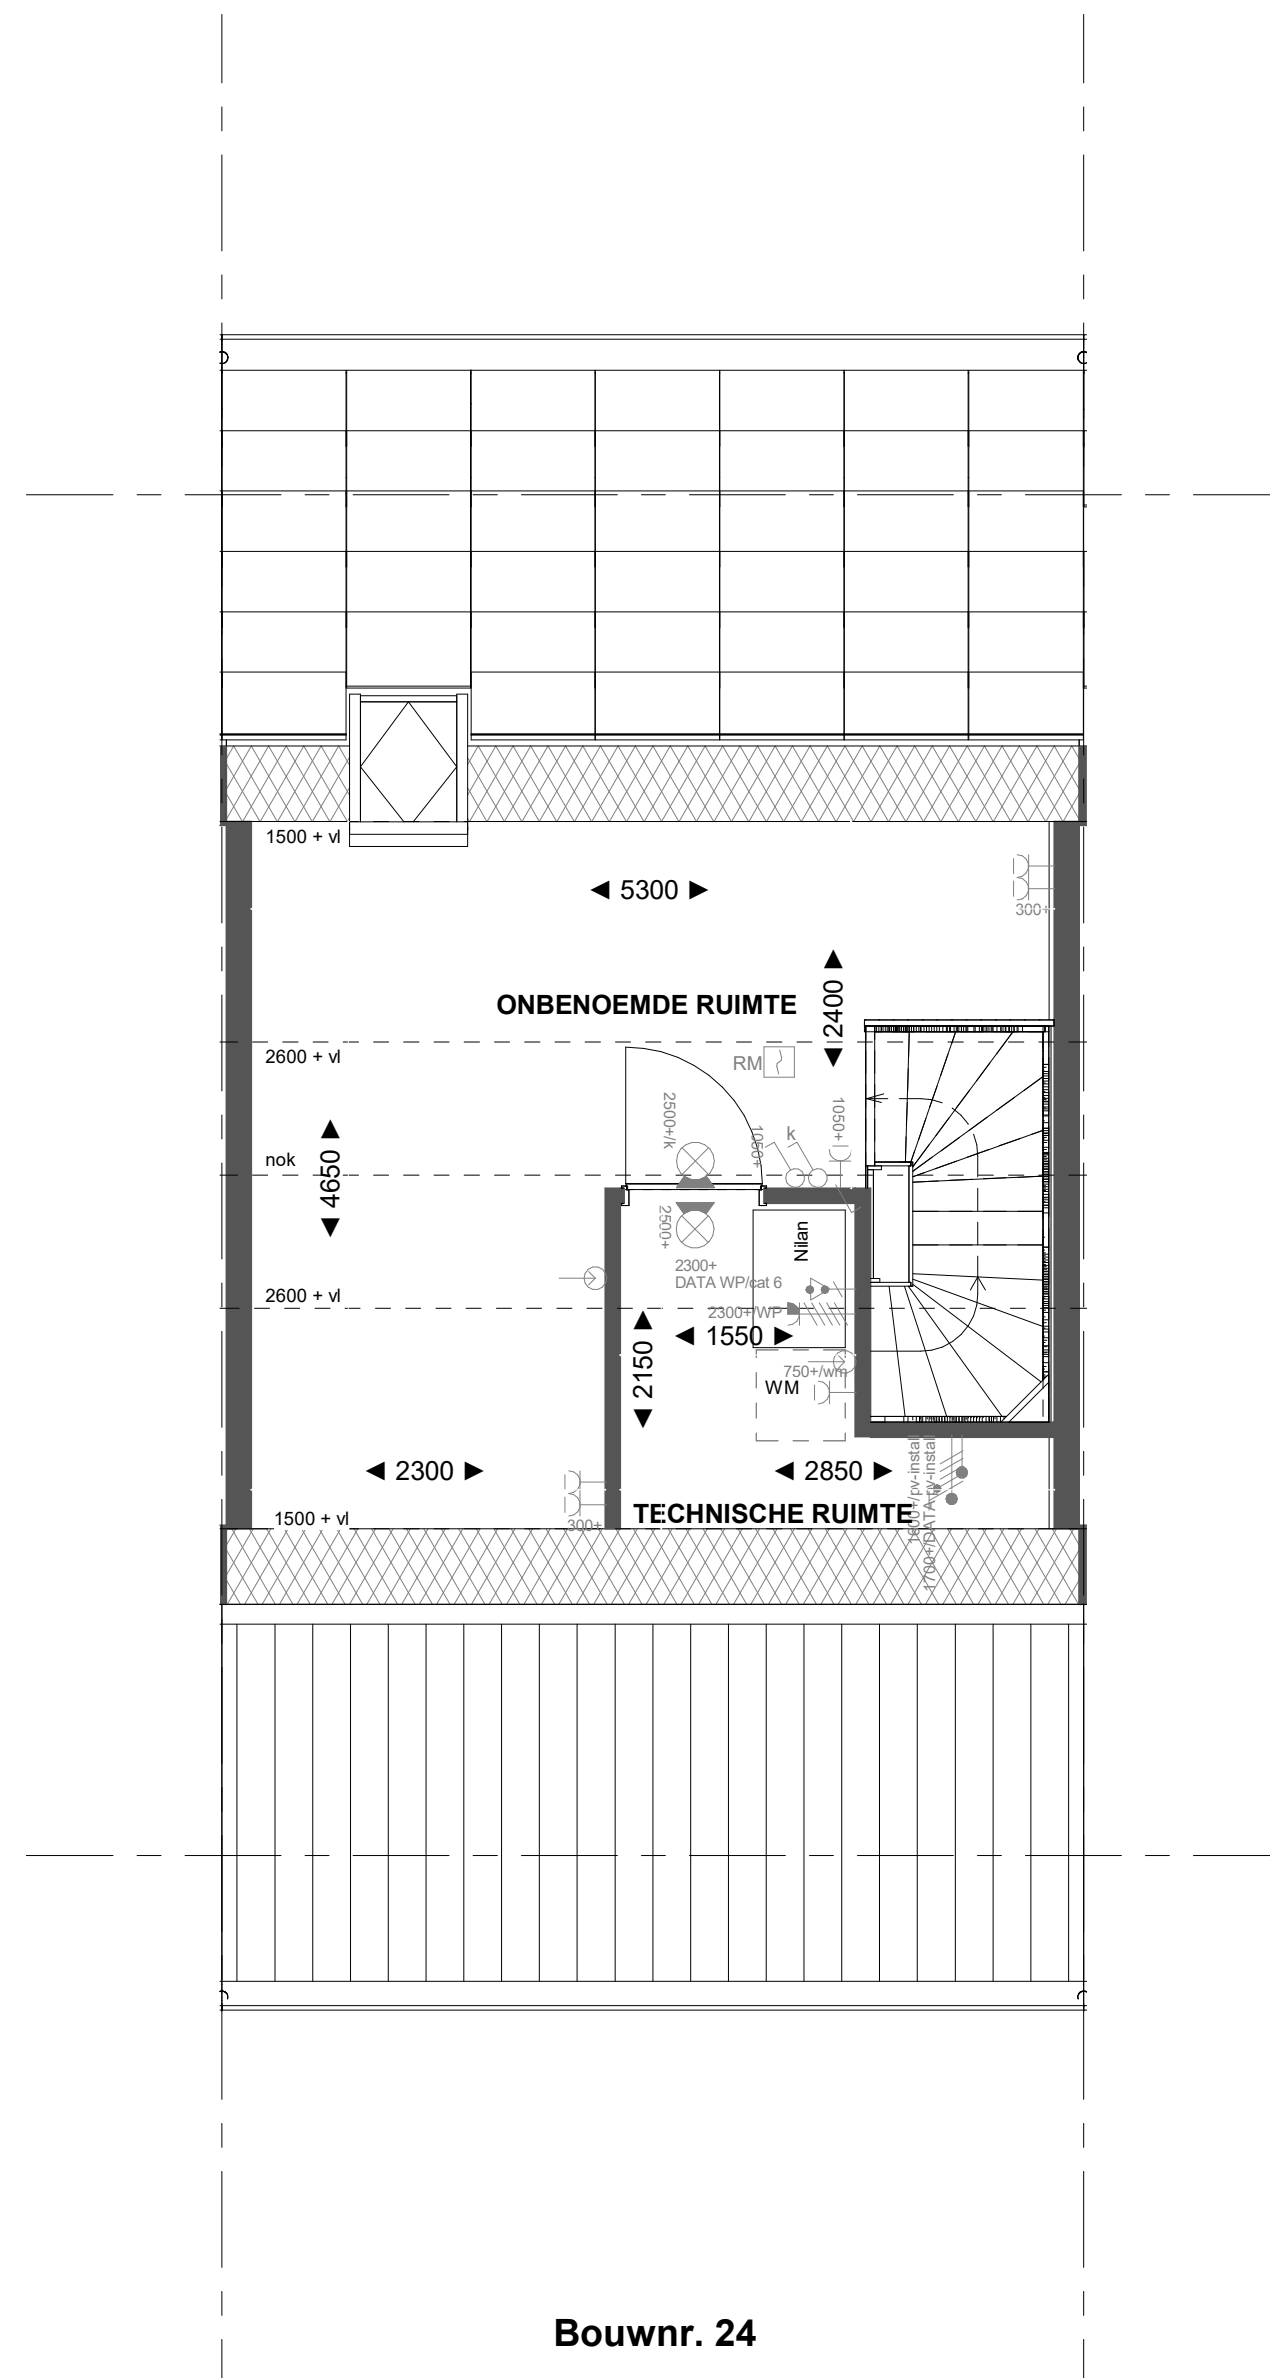

Bouwnr. 24

2e Verdieping

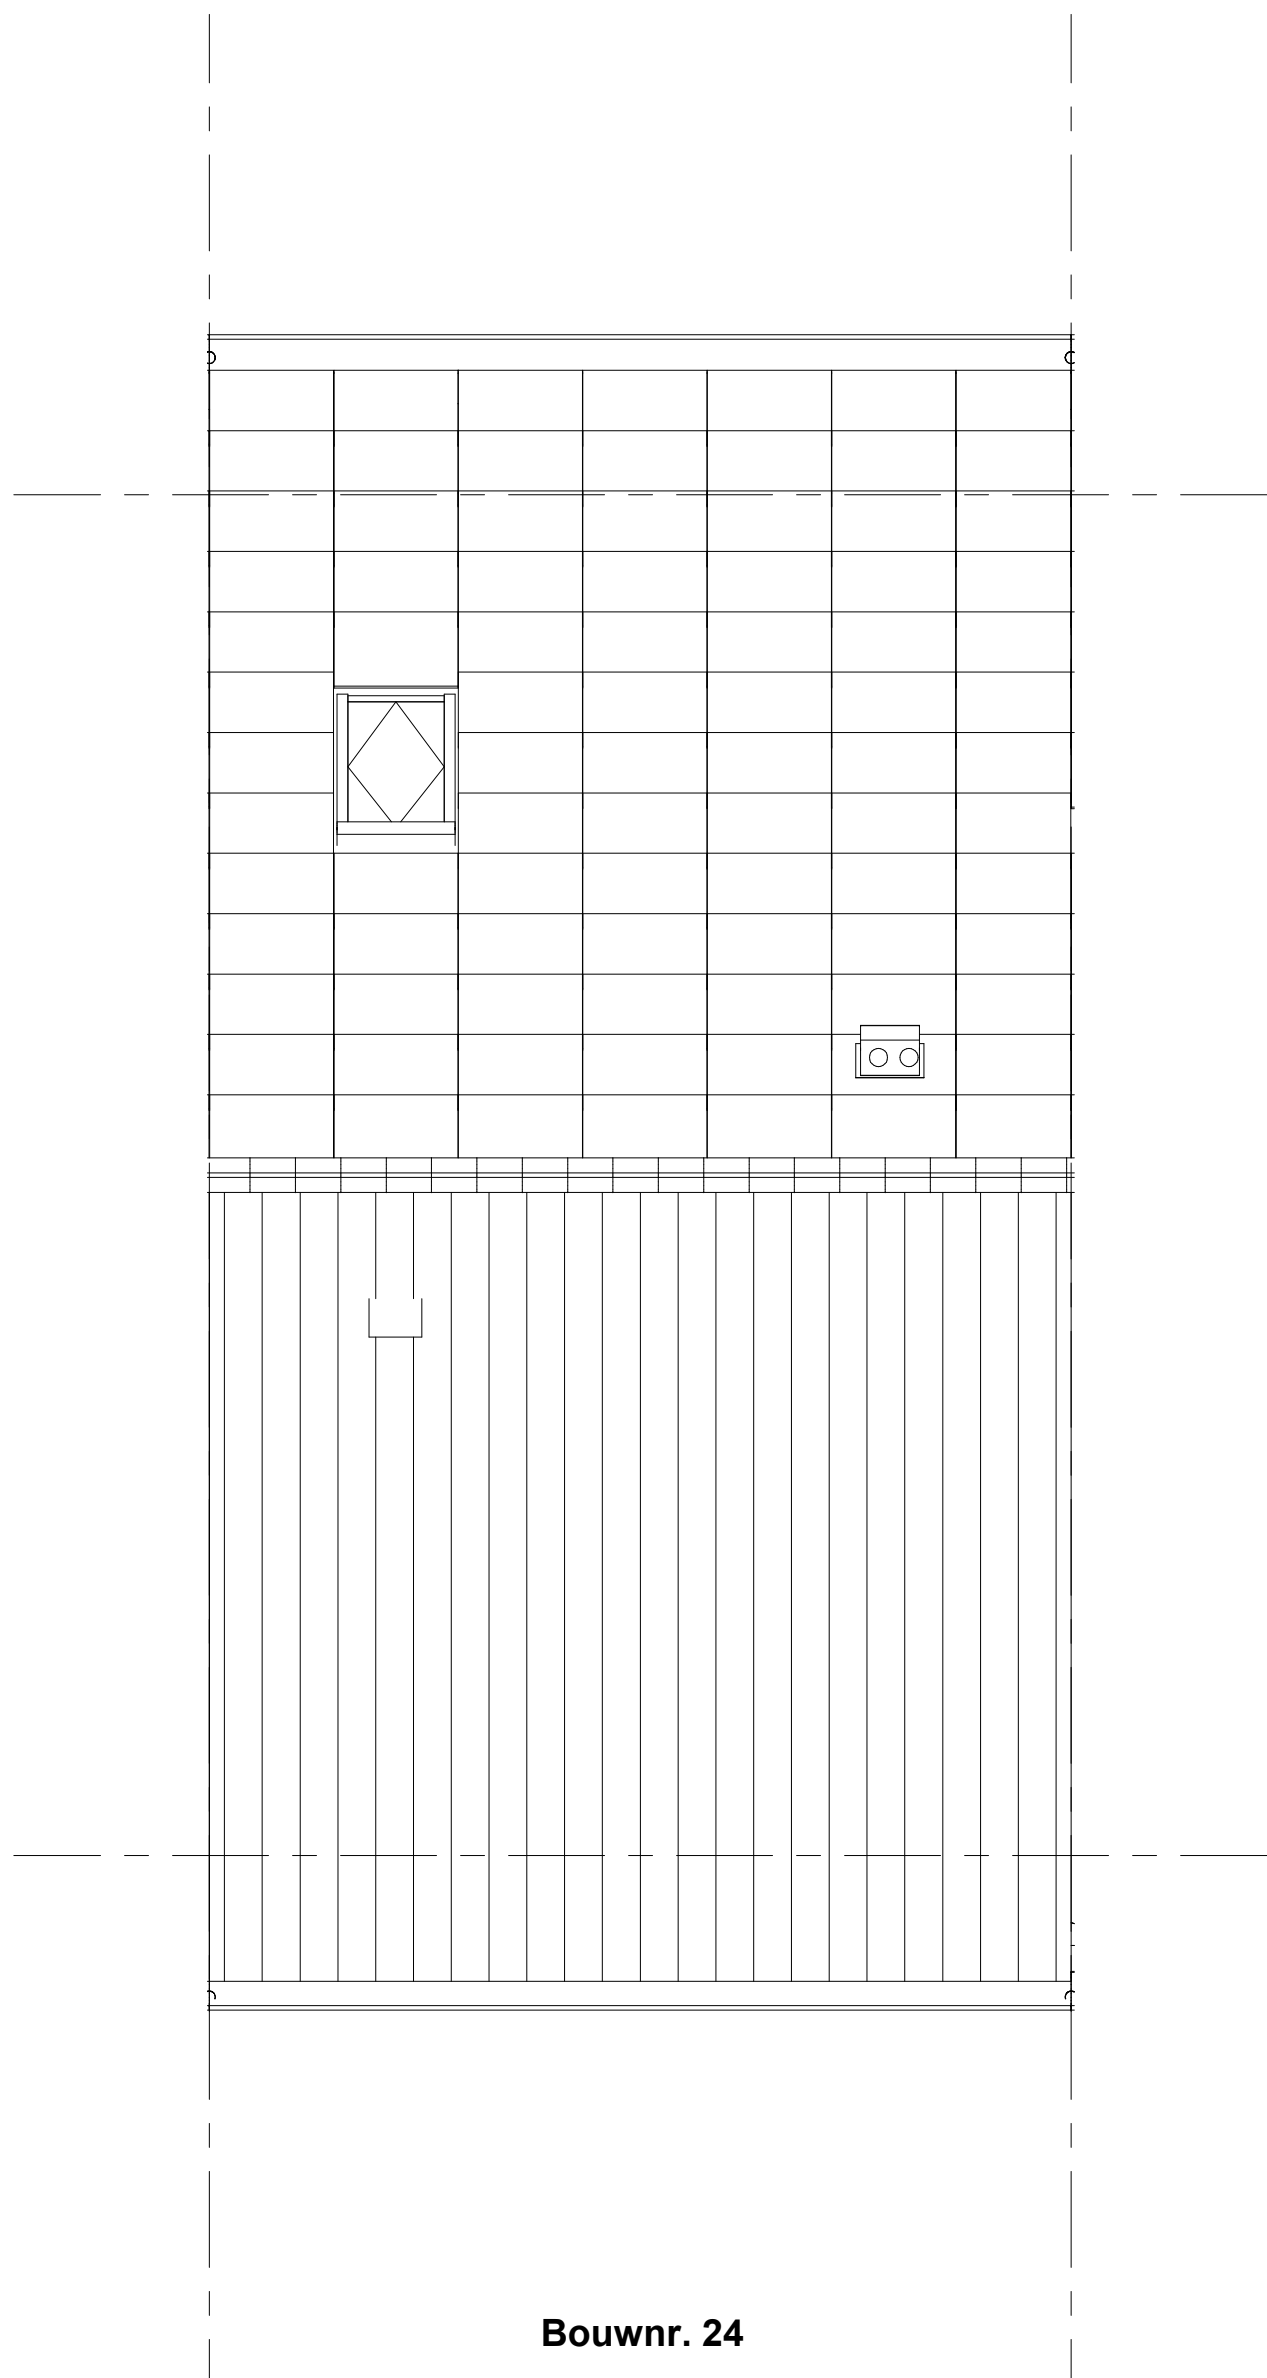

Bouwnr. 24

Dakaanzicht

Renvooi installaties

- Aansluitpunt wordt bedraad met een combi kabel, afgemonteerd is een kopersoptie
- Wandcontactdoos, perlex, 2x230V tlv fornuis
- Armatuur aansluiting aan buitenzijde woning, op wand, excl. armatuur
- Schel deurbel
- Centraaldoos tlv verlichting
- Drakenop deurbel
- Aansluitpunt tlv armatuur op wand
- Rookmelder, optisch op lichtnet conform NEN 2555
- Schakelaar, 1-polig
- Schakelaar, wissel
- Wandcontactdoos 1-voudig met beschermingscontact, verhoogde aanrakingsveiligheid
- Wandcontactdoos 2-voudig met beschermingscontact, waterdicht
- Wandcontactdoos 2-voudig met beschermingscontact, verticaal, verhoogde aanrakingsveiligheid
- Wandcontactdoos 2-voudig met beschermingscontact, horizontaal, verhoogde aanrakingsveiligheid
- Aansluitpunt 1 fase, nul en beschermingscontact, pv-install bedraad
- Omvormer PV-installatie
- PV-panelen in dakvlak iem 'dummies' als opvulling tussen de PV-panelen en als verandering, aantal en positie kan afwijken van tekening
- opstelplaats elektrische radiator
- inblaaspunt installaties
- afzuigpunt installaties

Bouwkundig Renvooi


Gevelbekleding		
C01	RAL 9003	Eiwand W1
C02	RAL 7047	Rooftegels
C03	RAL 7030	Parelgrijs
C15		Alu-grafiet

C01H	gevelbekleding horizontaal type C01
C01V	gevelbekleding verticaal type C01

Voordoor		
Pastel Blauw	RAL 5024	pastel blauw
Binn:	01-02-03-14-15-16-21-22-23-24-32-33-38-39-40-46-47	

Pastel Groen	RAL 6011	pastel groen
Binn:	08-09-10-17-18-19-20-28-29-30-31-37-40-41-42-43-44	

Pastel Lijngroen	RAL 6021	lijngroen
Binn:	04-05-06-07-11-12-13-25-26-27-34-35-36	

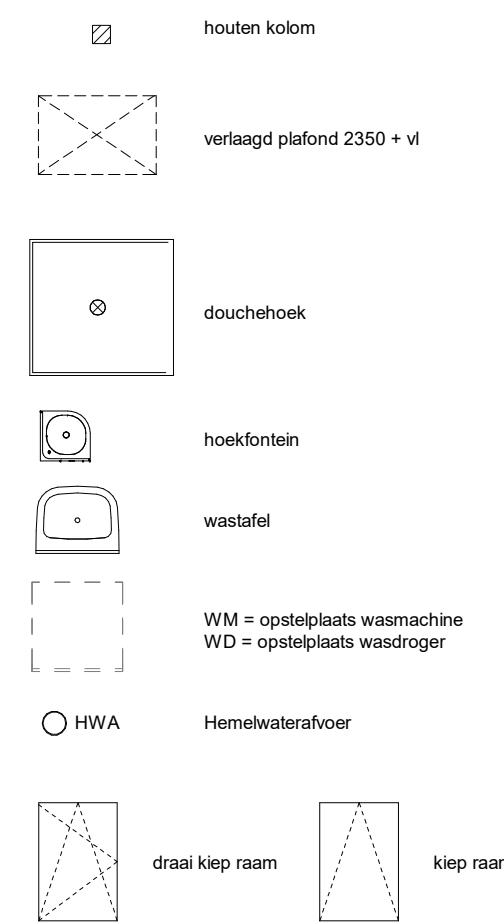

* maatvoering op de tweede verdieping onder het schuine dak, is gemeten vanaf 1500 + vloer.

Projectnaam: **Borg & Buiten Fase 1 - 47 woningen**
Projectlocatie: **Culemborg**
Projectnr.: **G.105947**
Opdrachtgever: **Heijmans**
Architect: **Architectenbureau Visser en Bouwman**
Projectfase: **verkooptekering**
Onderwerp: **verkooptekering B24**

heijmans
Formaat: A0
Schaal: 1 : 50
Datum: 30-10-2022
Calek.: sek
Tekeningnr.: **VK-B24**