




bouwnr. 32

Voorgevel




bouwnr. 32

Achtergevel

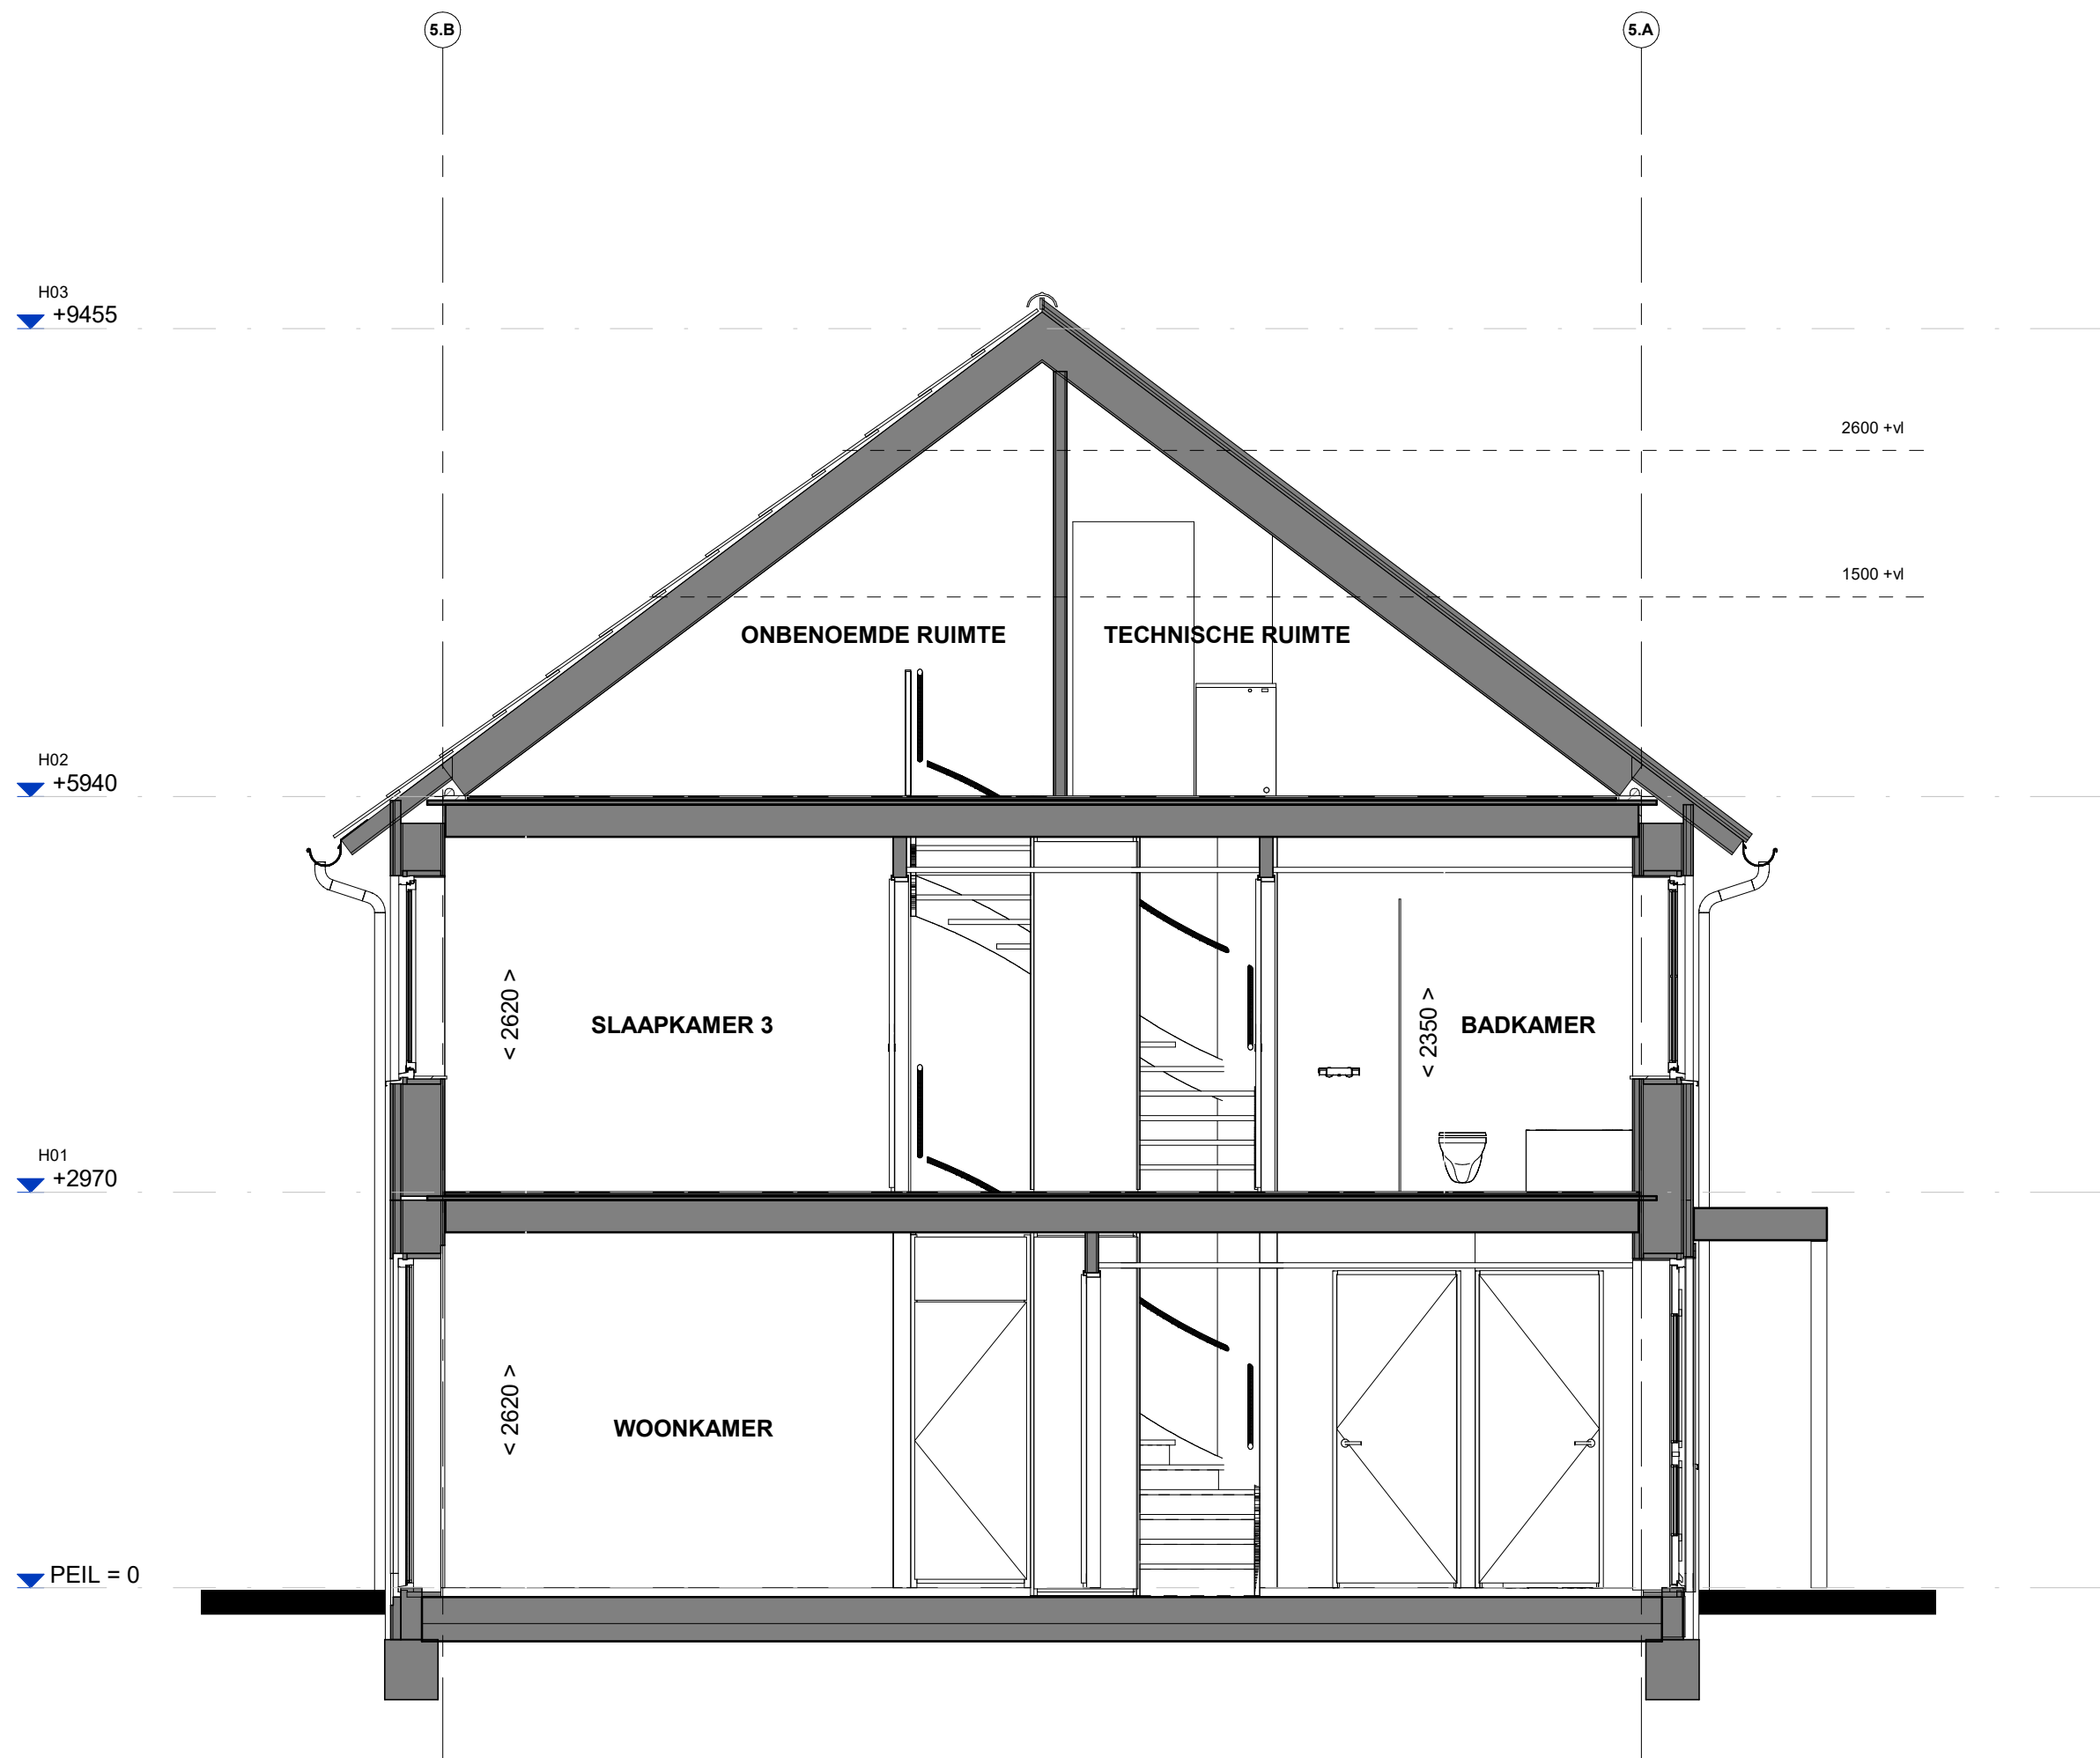


Doorsnede B32

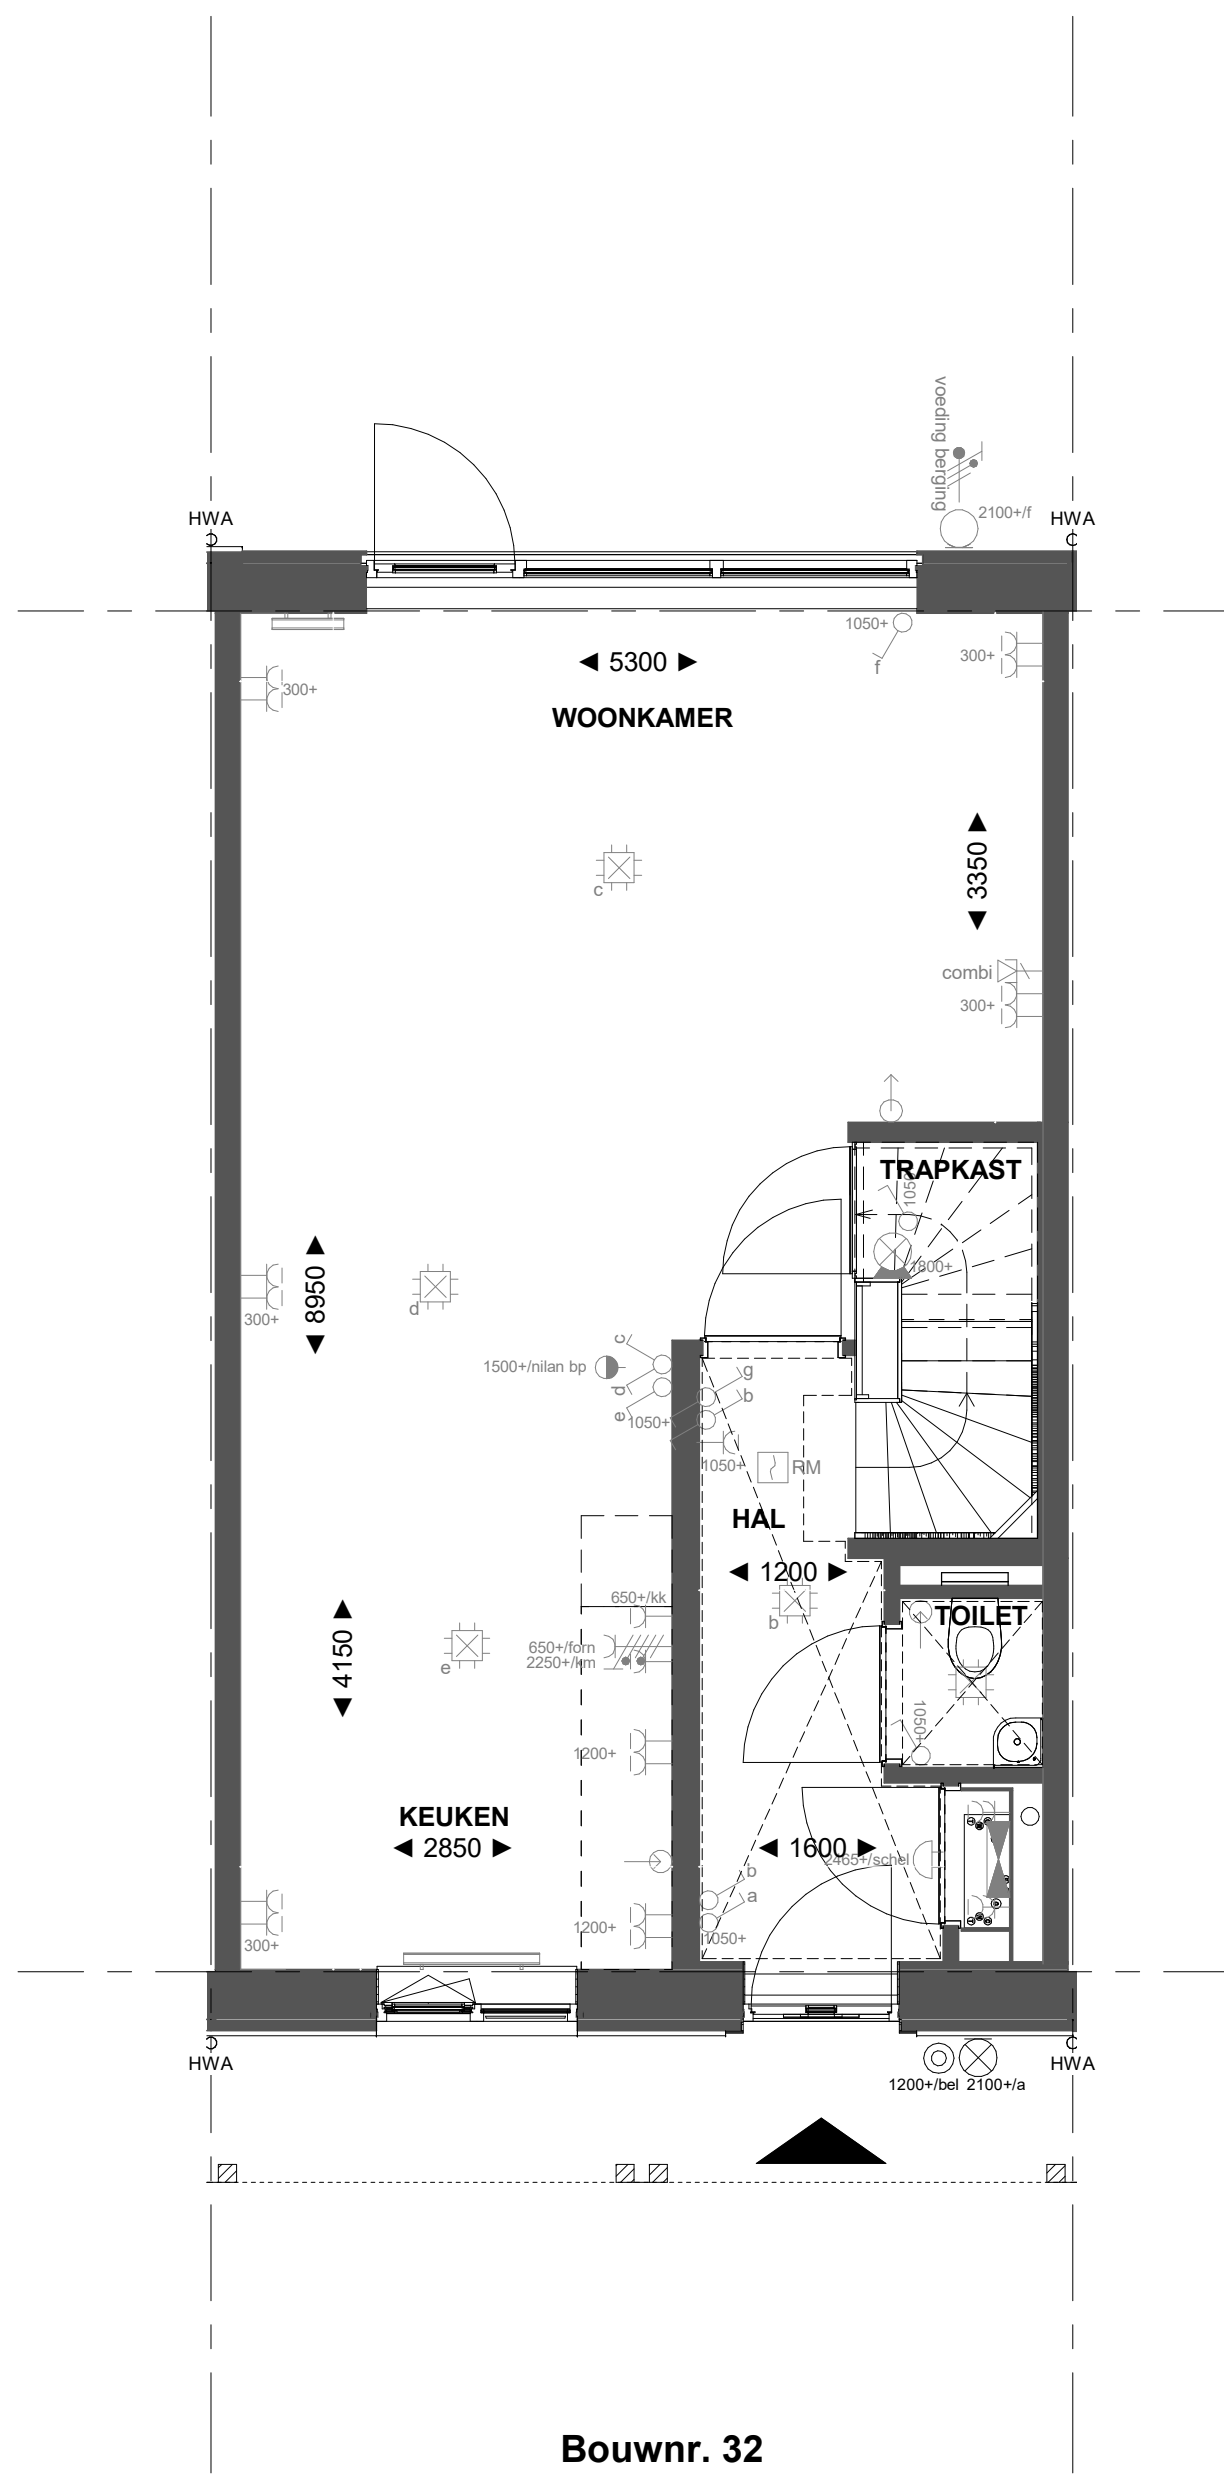


Bouwnr. 32

Begane grond

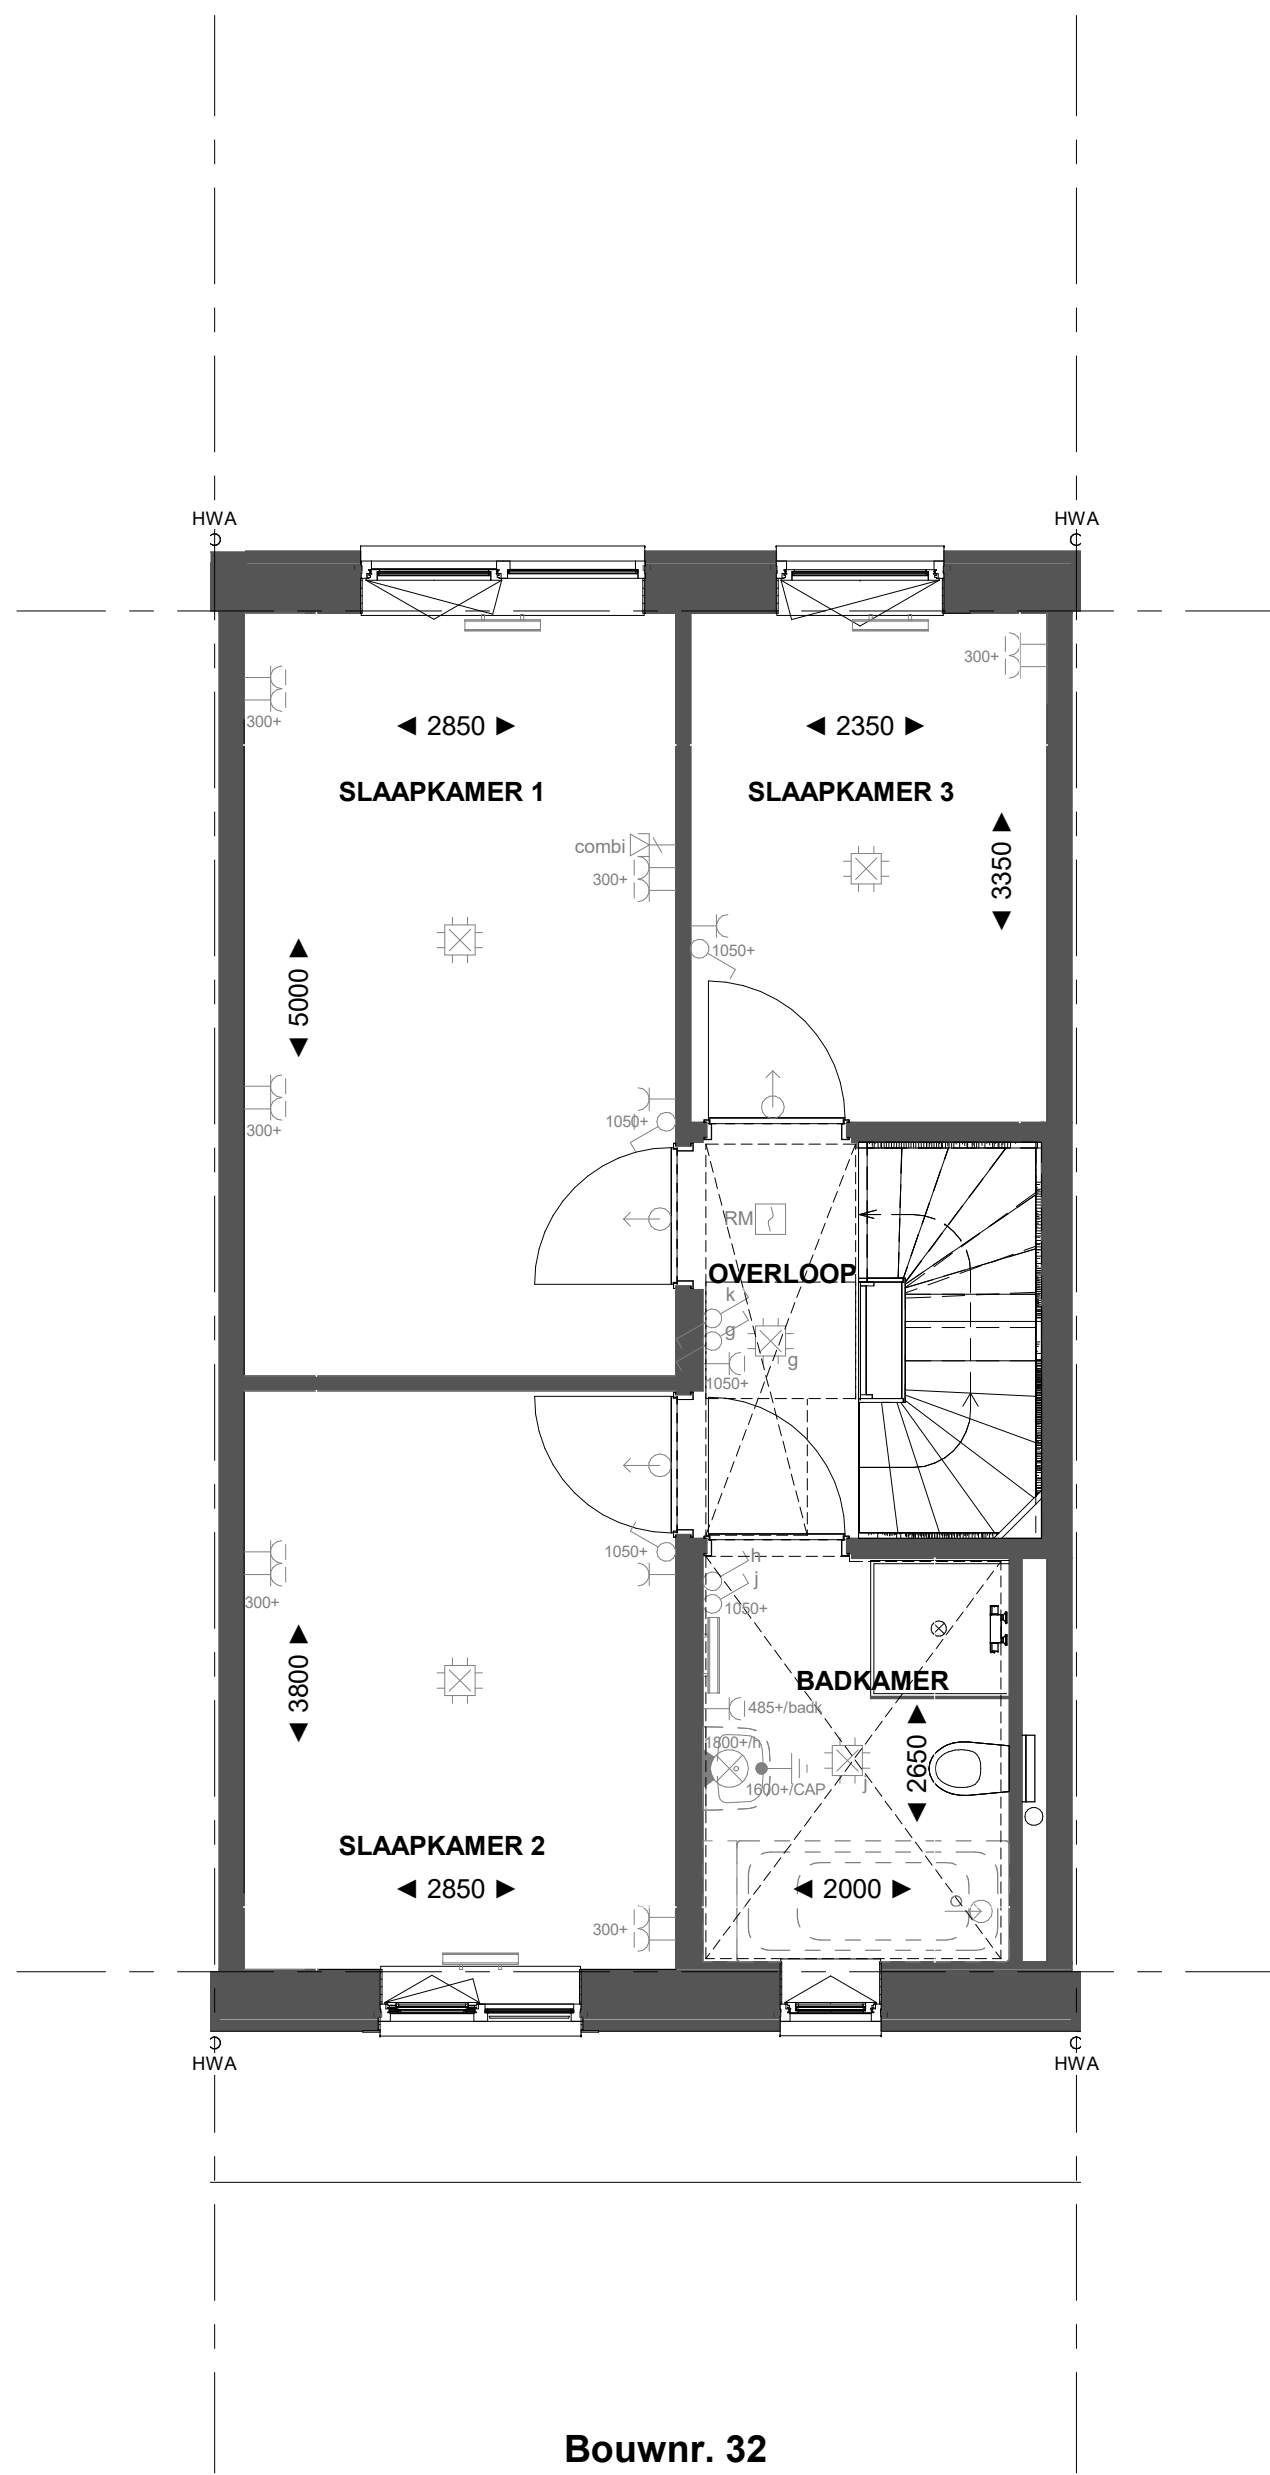


Bouwnr. 32

1e Verdieping

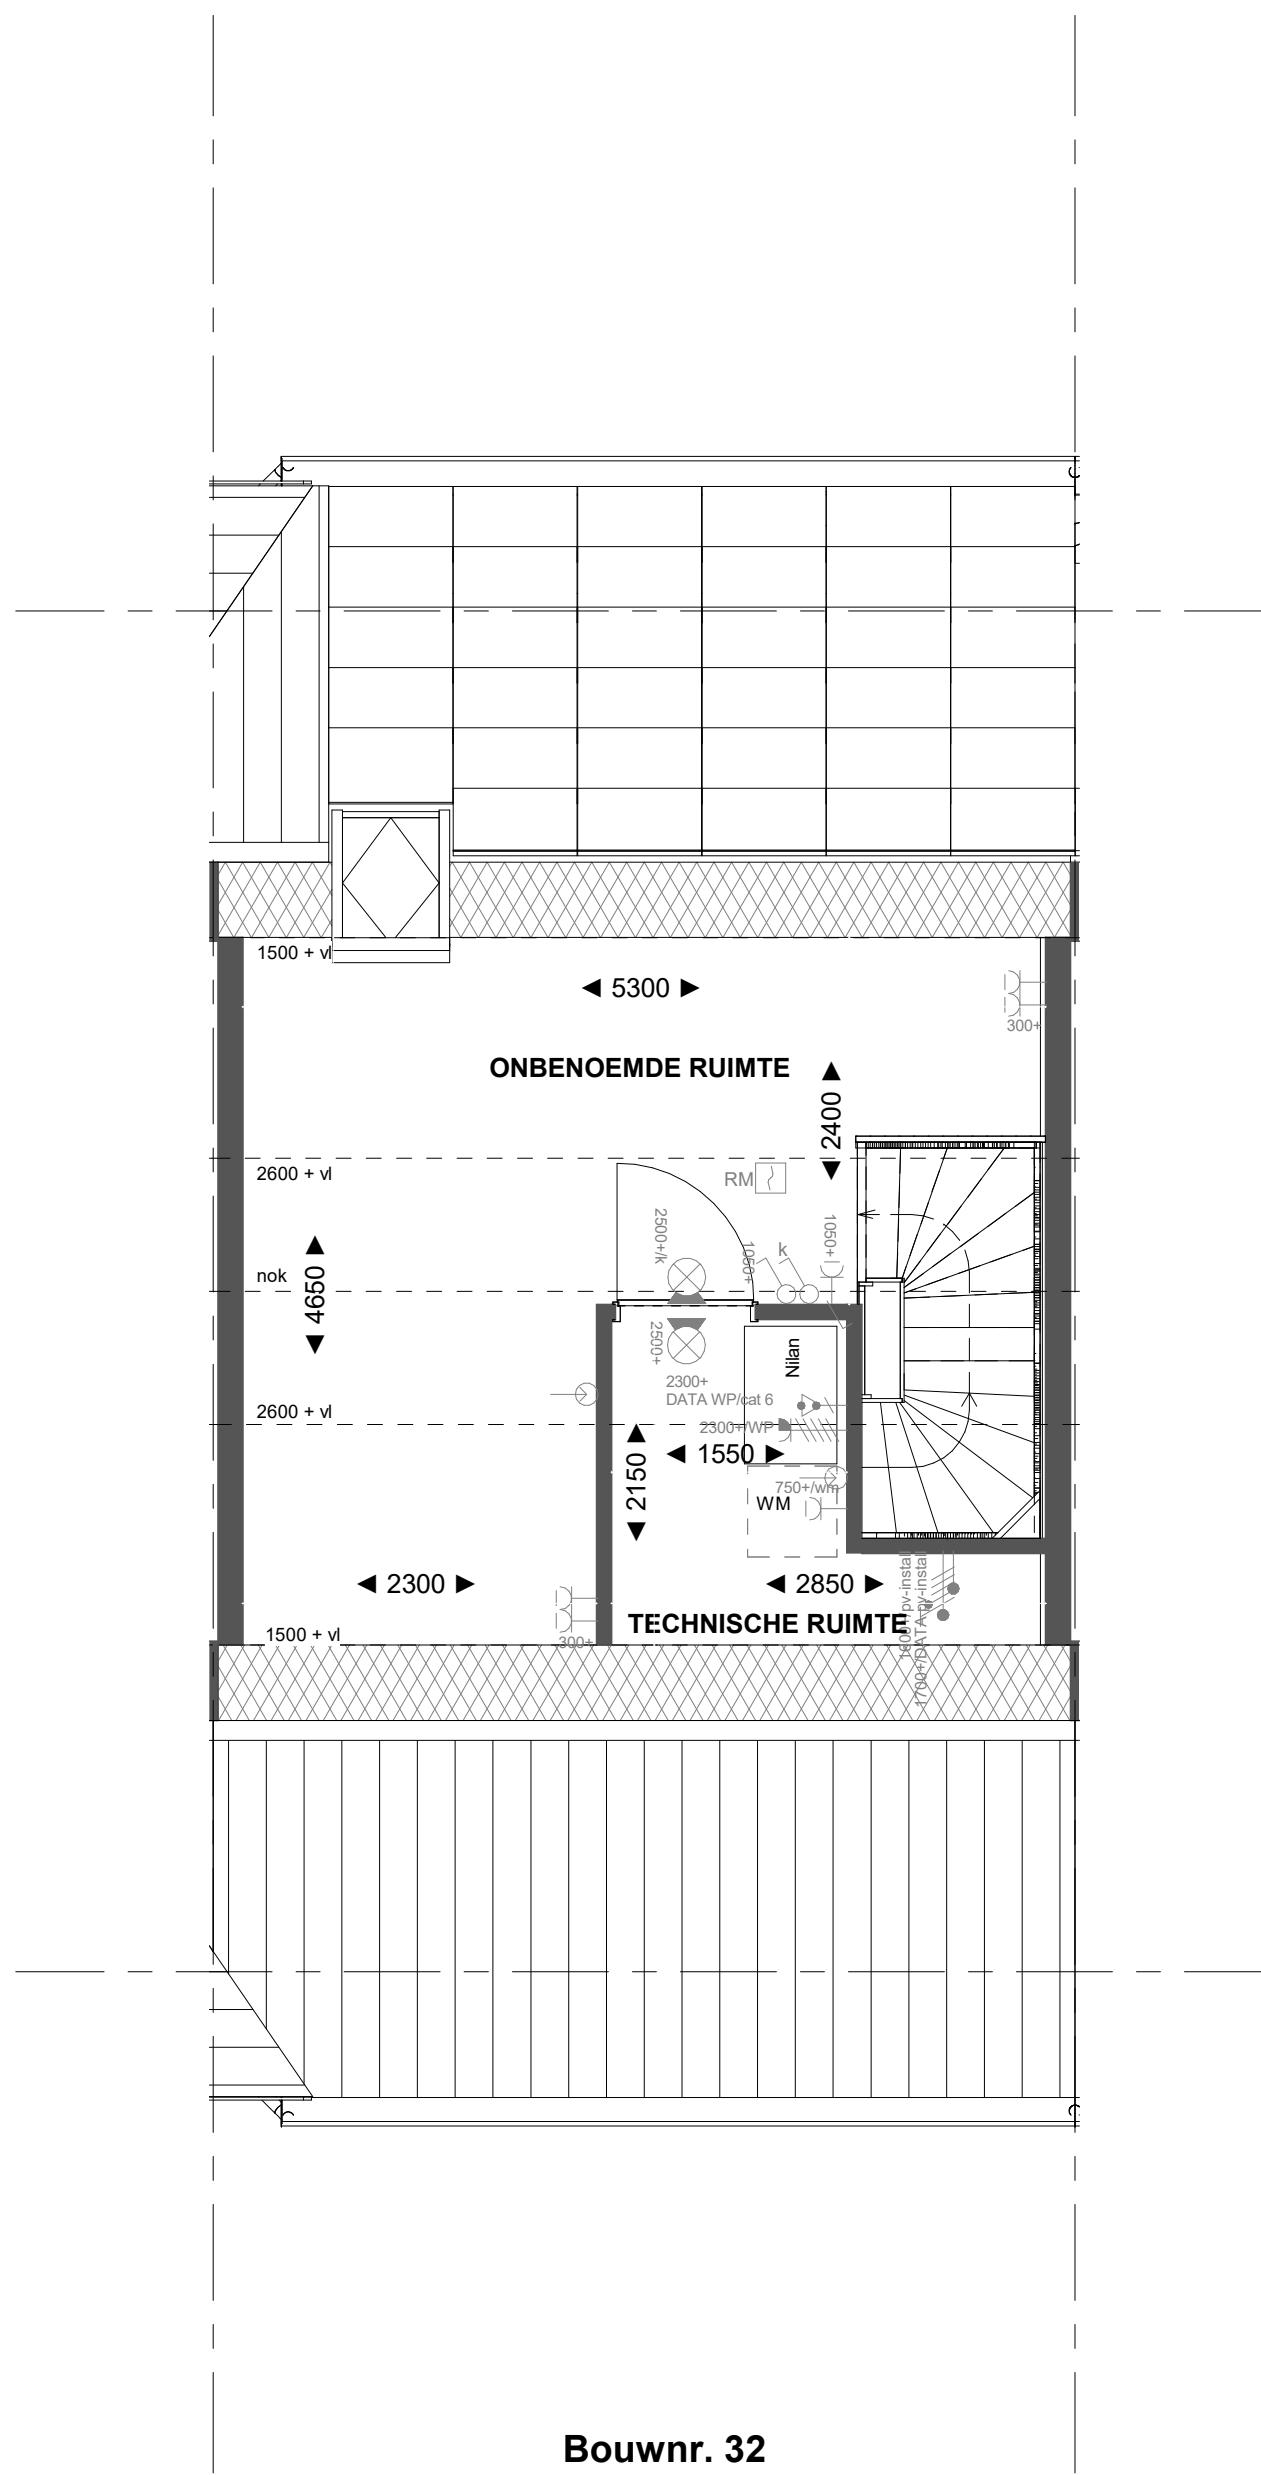

Bouwnr. 32

2e Verdieping

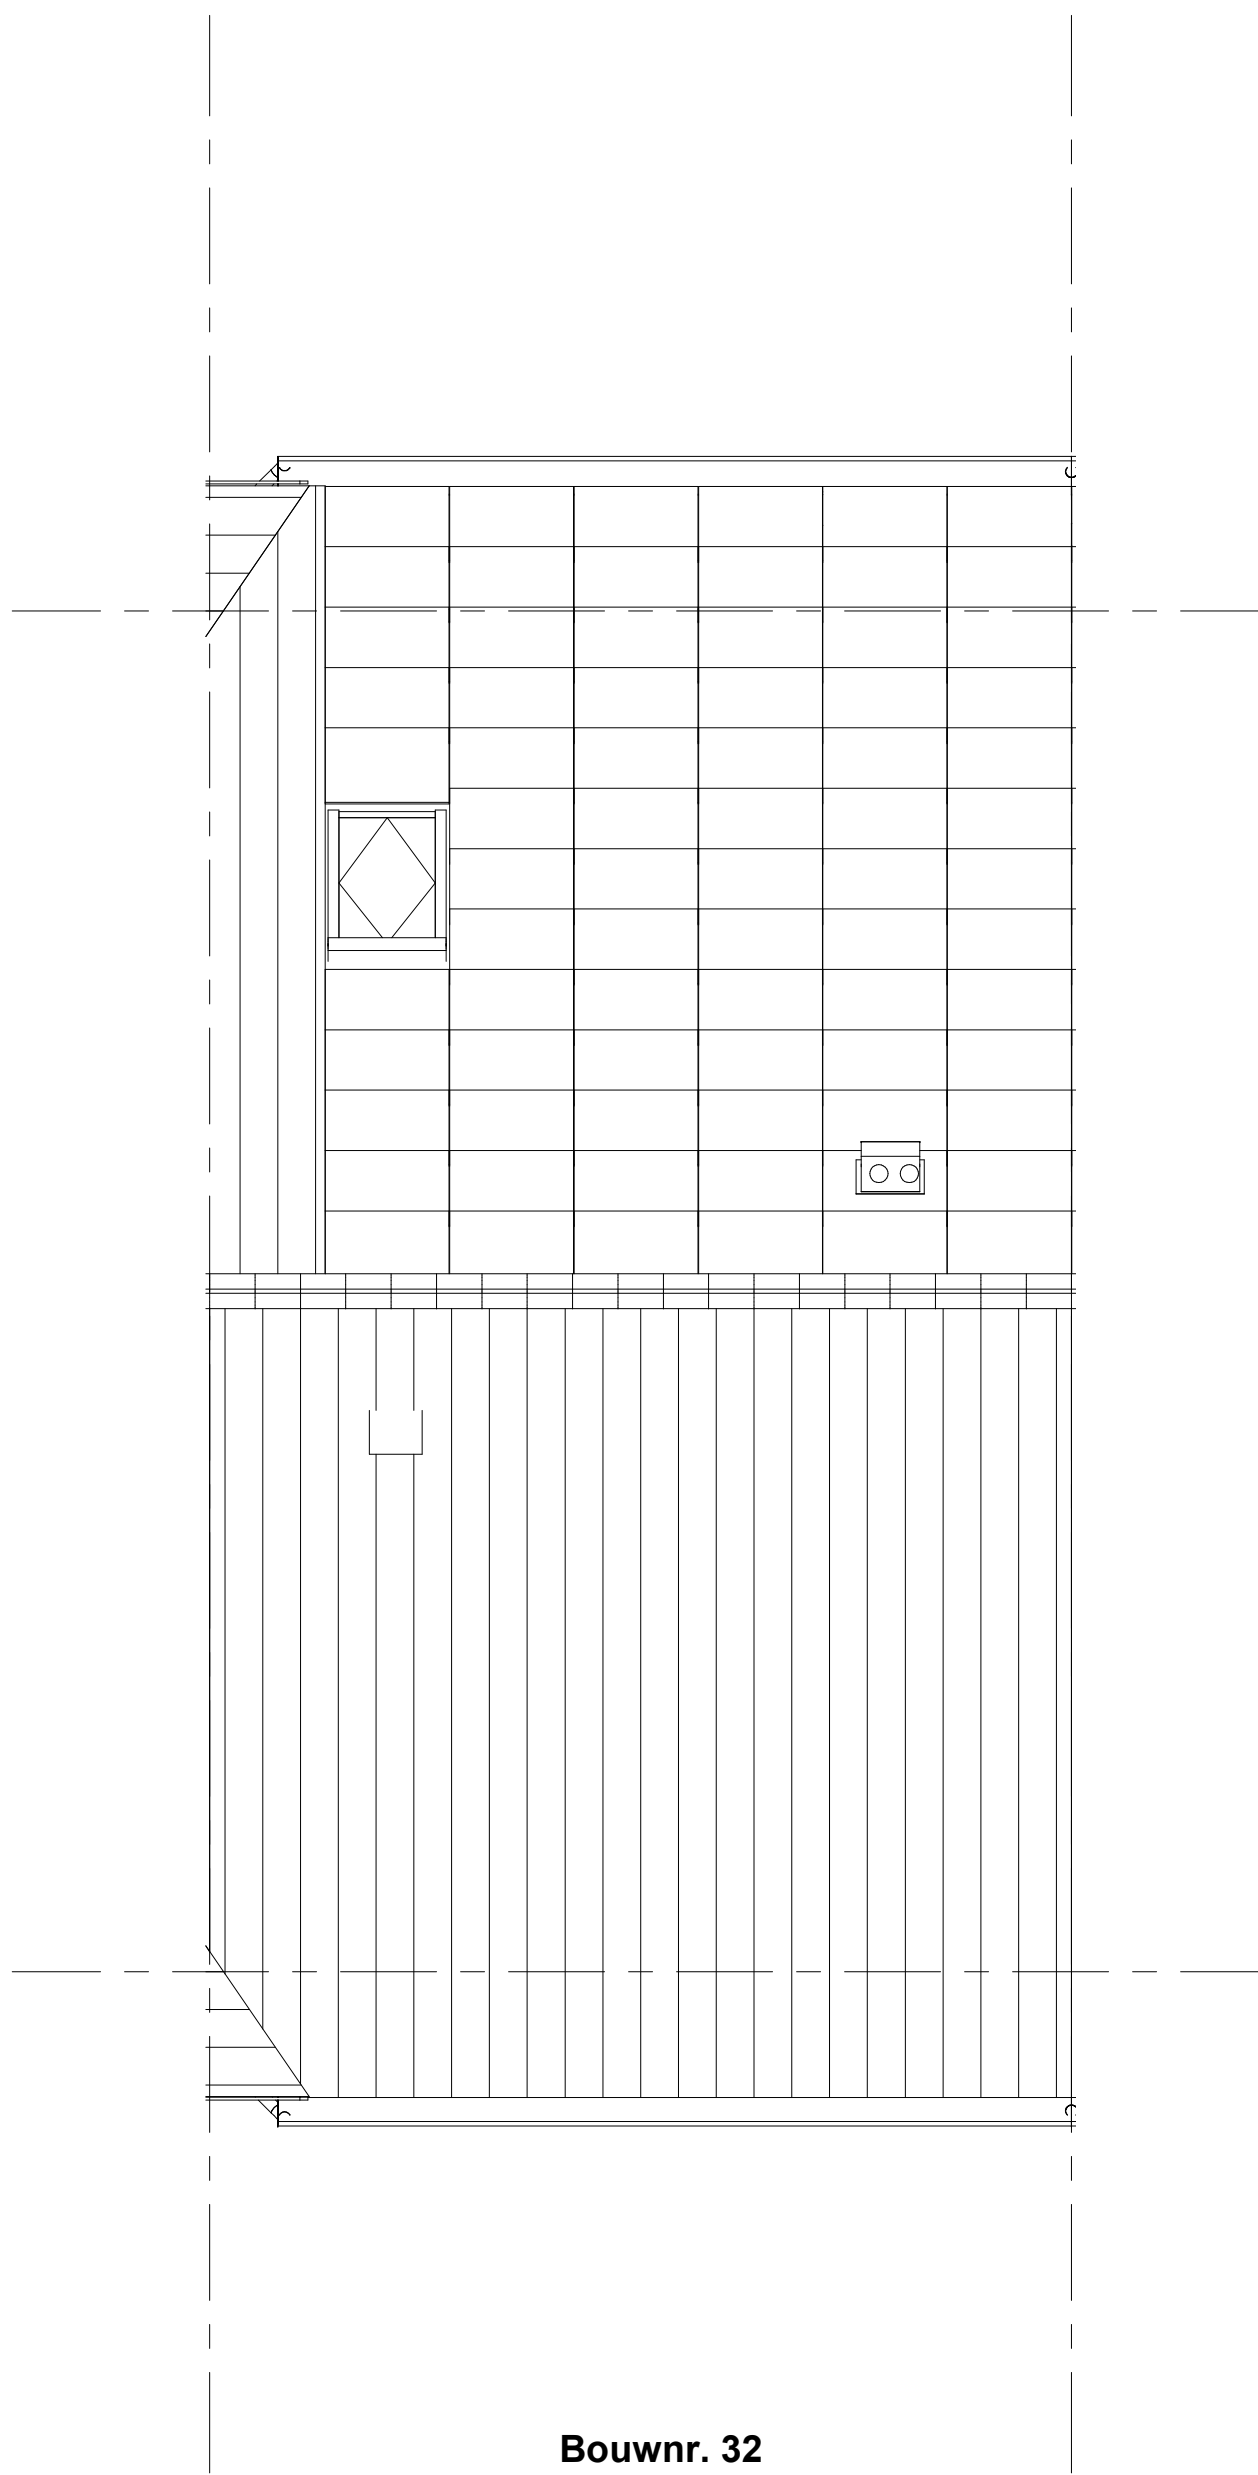

Bouwnr. 32

Dakaanzicht

Renvooi installaties

- Aansluitpunt wordt bedraad met een combi kabel, afgemonteerd is een koperspote
- Wandcontactdoos, perlex, 2x230V tlv forum
- Armatuur aansluiting aan buitenzijde woning, op wand, excl. armatuur
- Schei deurbeel
- Centraaldoos tlv verlichting
- Drakenop deurbeel
- Aansluitpunt tlv armatuur op wand
- Rookmelder, optisch op lichtnet conform NEN 2555
- Schakelaar, 1-poolig
- Schakelaar, wissel
- Wandcontactdoos 1-voudig met beschermingscontact, verhoogde aanrakingsveiligheid
- Wandcontactdoos 2-voudig met beschermingscontact, waterdicht
- Wandcontactdoos 2-voudig met beschermingscontact, verticaal, verhoogde aanrakingsveiligheid
- Wandcontactdoos 2-voudig met beschermingscontact, horizontaal, verhoogde aanrakingsveiligheid
- Aansluitpunt 1-fase, nul en beschermingscontact, pu-install bedraad
- Omvormer PV-installatie
- PV-panelen in dakvlak (cm 'dummies' als opvulling tussen de PV-panelen en als verandering, aantal en positie kan afwijken van tekening
- opsteplaats elektrische radiator
- Inblaspunt installaties
- Afzuigpunt installaties

Bouwkundig Renvooi

Gevelbekleding		
C01	RAL 9003	Eiwand W1
C02	RAL 7047	Parelgrijs
C03	RAL 7030	Alpgrün

C01H	gevelbekleding horizontaal type C01
C01V	gevelbekleding verticaal type C01

Voortel		
Pastel Blauw	RAL 5024	pastel blauw
Binn:	01-02-03-14-15-16-21-22-23-24-32-33-38-39-40-46-47	

Pastel Groen	RAL 6011	pastel groen
Binn:	08-09-10-17-18-19-20-28-29-30-31-37-40-41-42-43-44	

Pastel lichte groen	RAL 6021	lichte groen
Binn:	04-05-06-07-11-12-13-25-26-27-34-35-36	

☒	houten kozen
☐	verlaagd dakrand 2350 + v
☐	douchewand
☐	tuinwanden
☐	wastafel
☐	WM = opsteplaats wasmachine
☐	WD = opsteplaats wasdroger
☐	HWA
☐	Hernieuwde vloer

☐	optioneel bad
☐	optioneel plaats
☐	optioneel plaats
* maatvoering op de tweede verdieping onder het schuine dak, is gemeten vanaf 1500 + vloer.

Projectnaam: **Borg & Buiten Fase 1 - 47 woningen**
Projectlocatie: **Culemborg**
Projectnr.: **G.105947**
Opdrachtgever: **Heijmans**
Architect: **Architectenbureau Visser en Bouwman**
Projectfase: **verkoopoplegging**
Onderwerp: **verkoopoplegging B32**

heijmans
Formaat: A0
Schaal: 1:50
Datum: 30-10-2022
Calek.: sek
Tekeningnr.: **VK-B32**