






Voorgevel bouwnr. 34

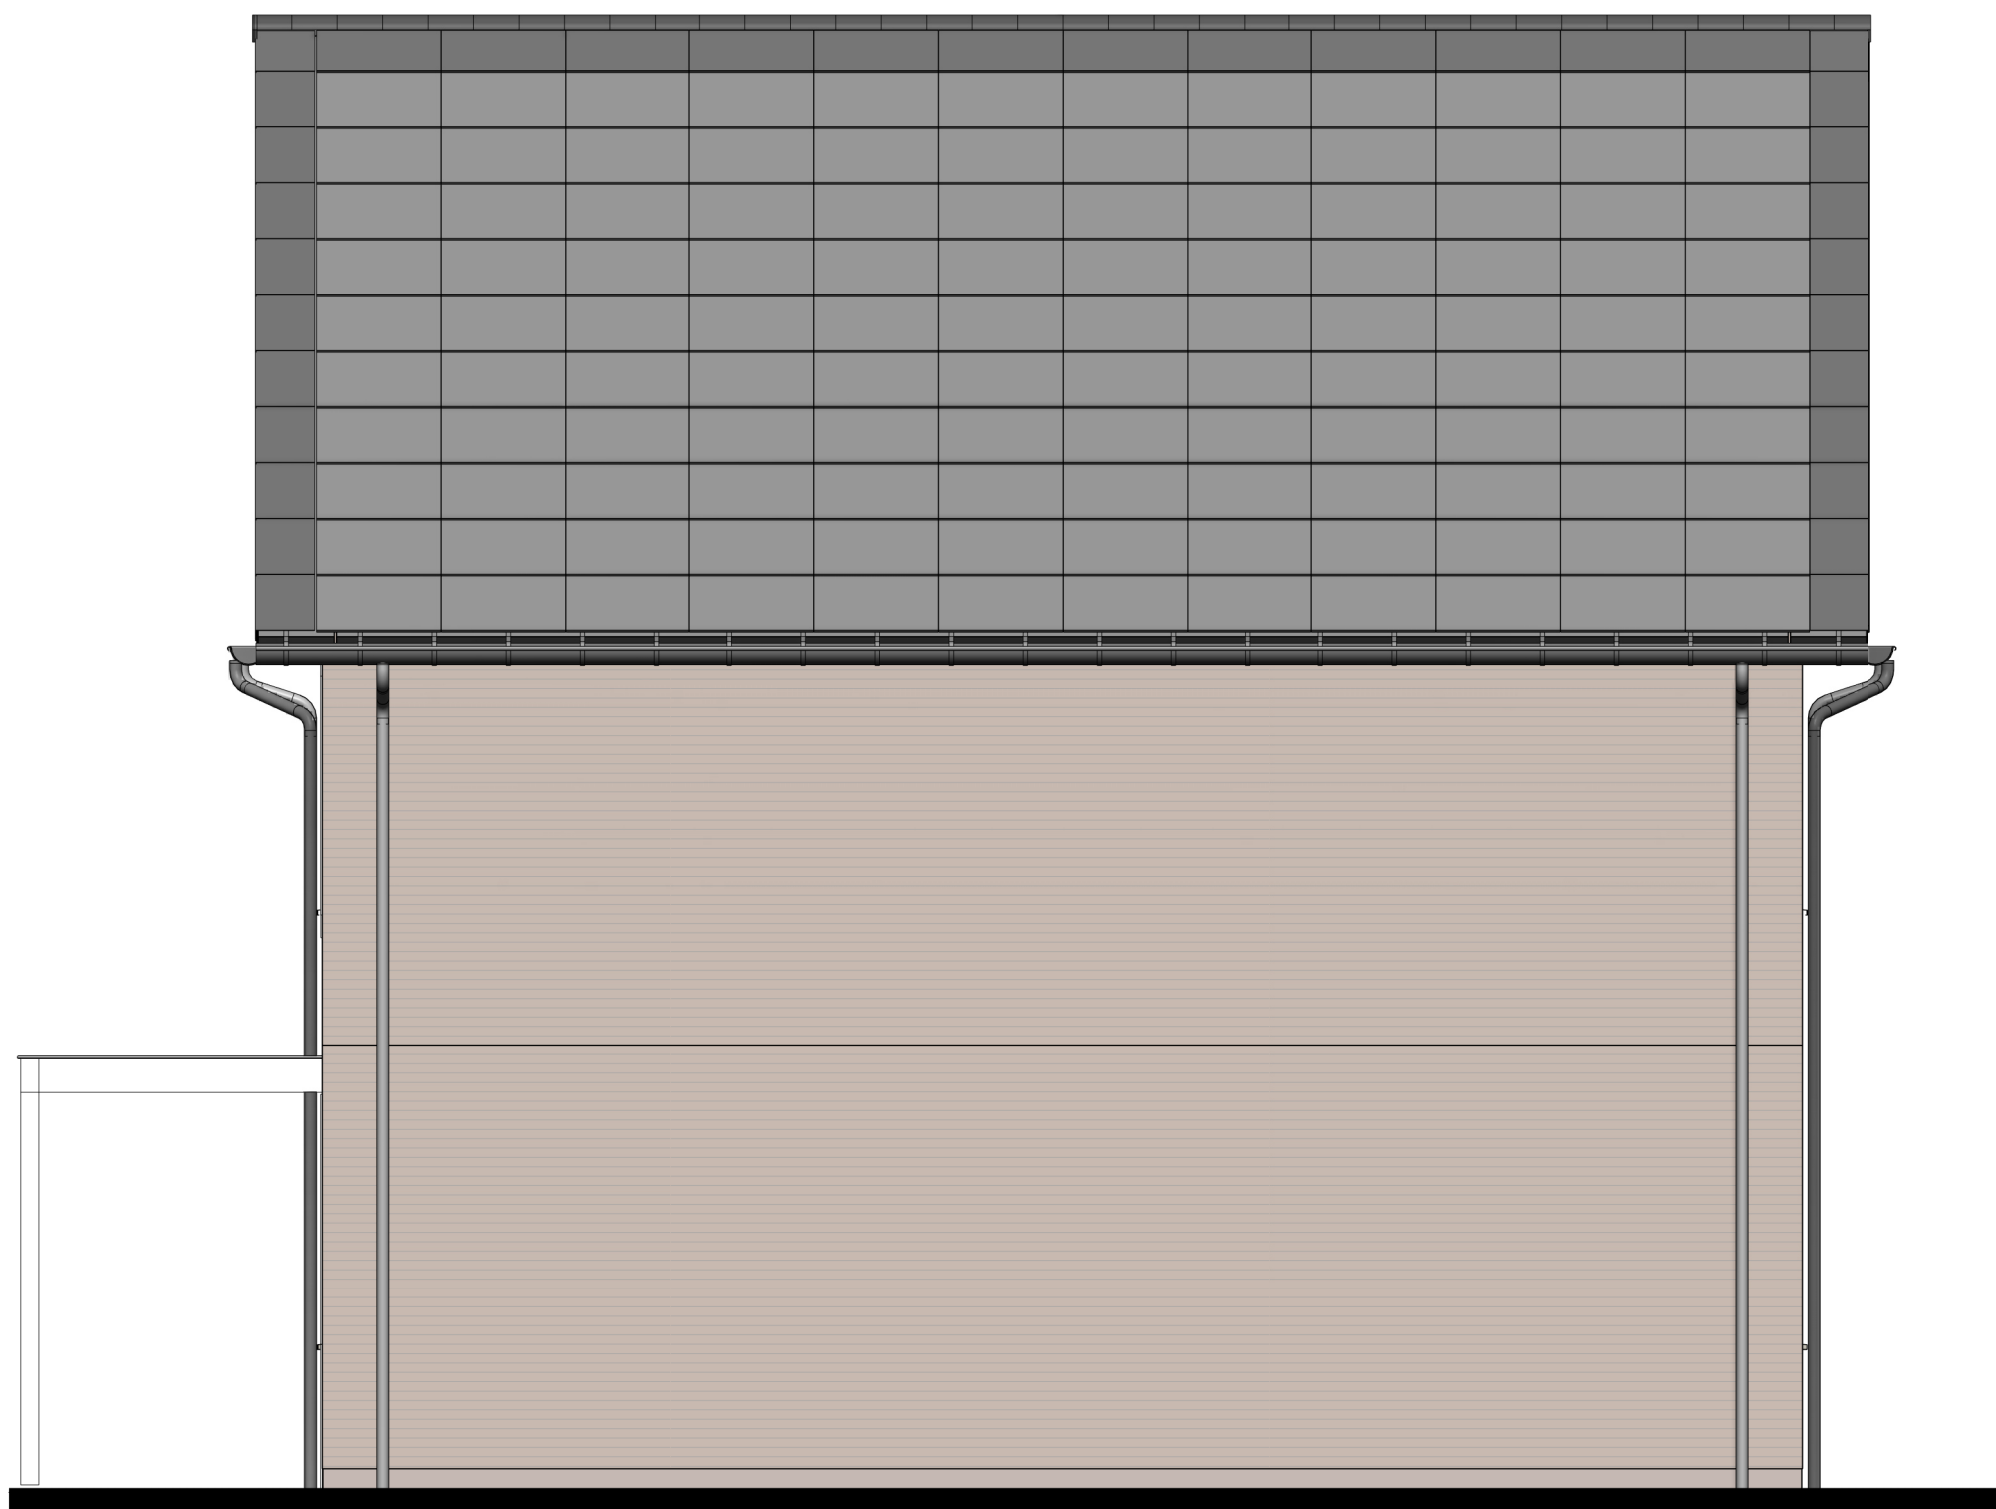


Rechtergevel bouwnr. 34

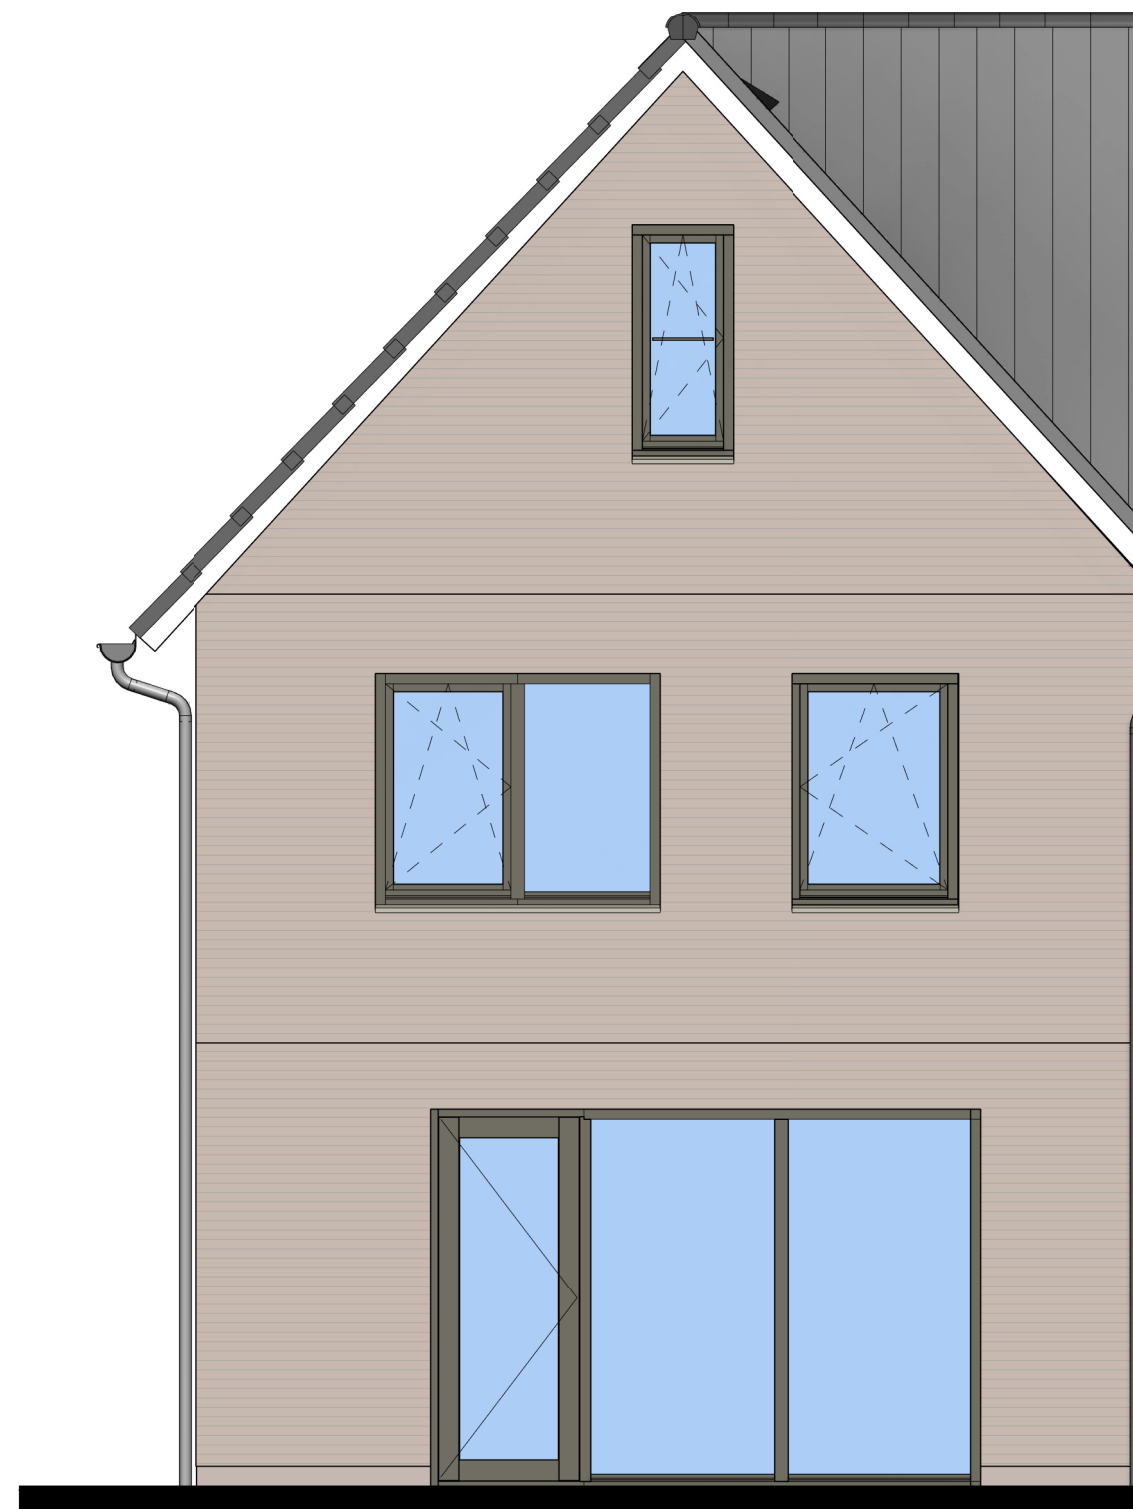


Achtergevel bouwnr. 34

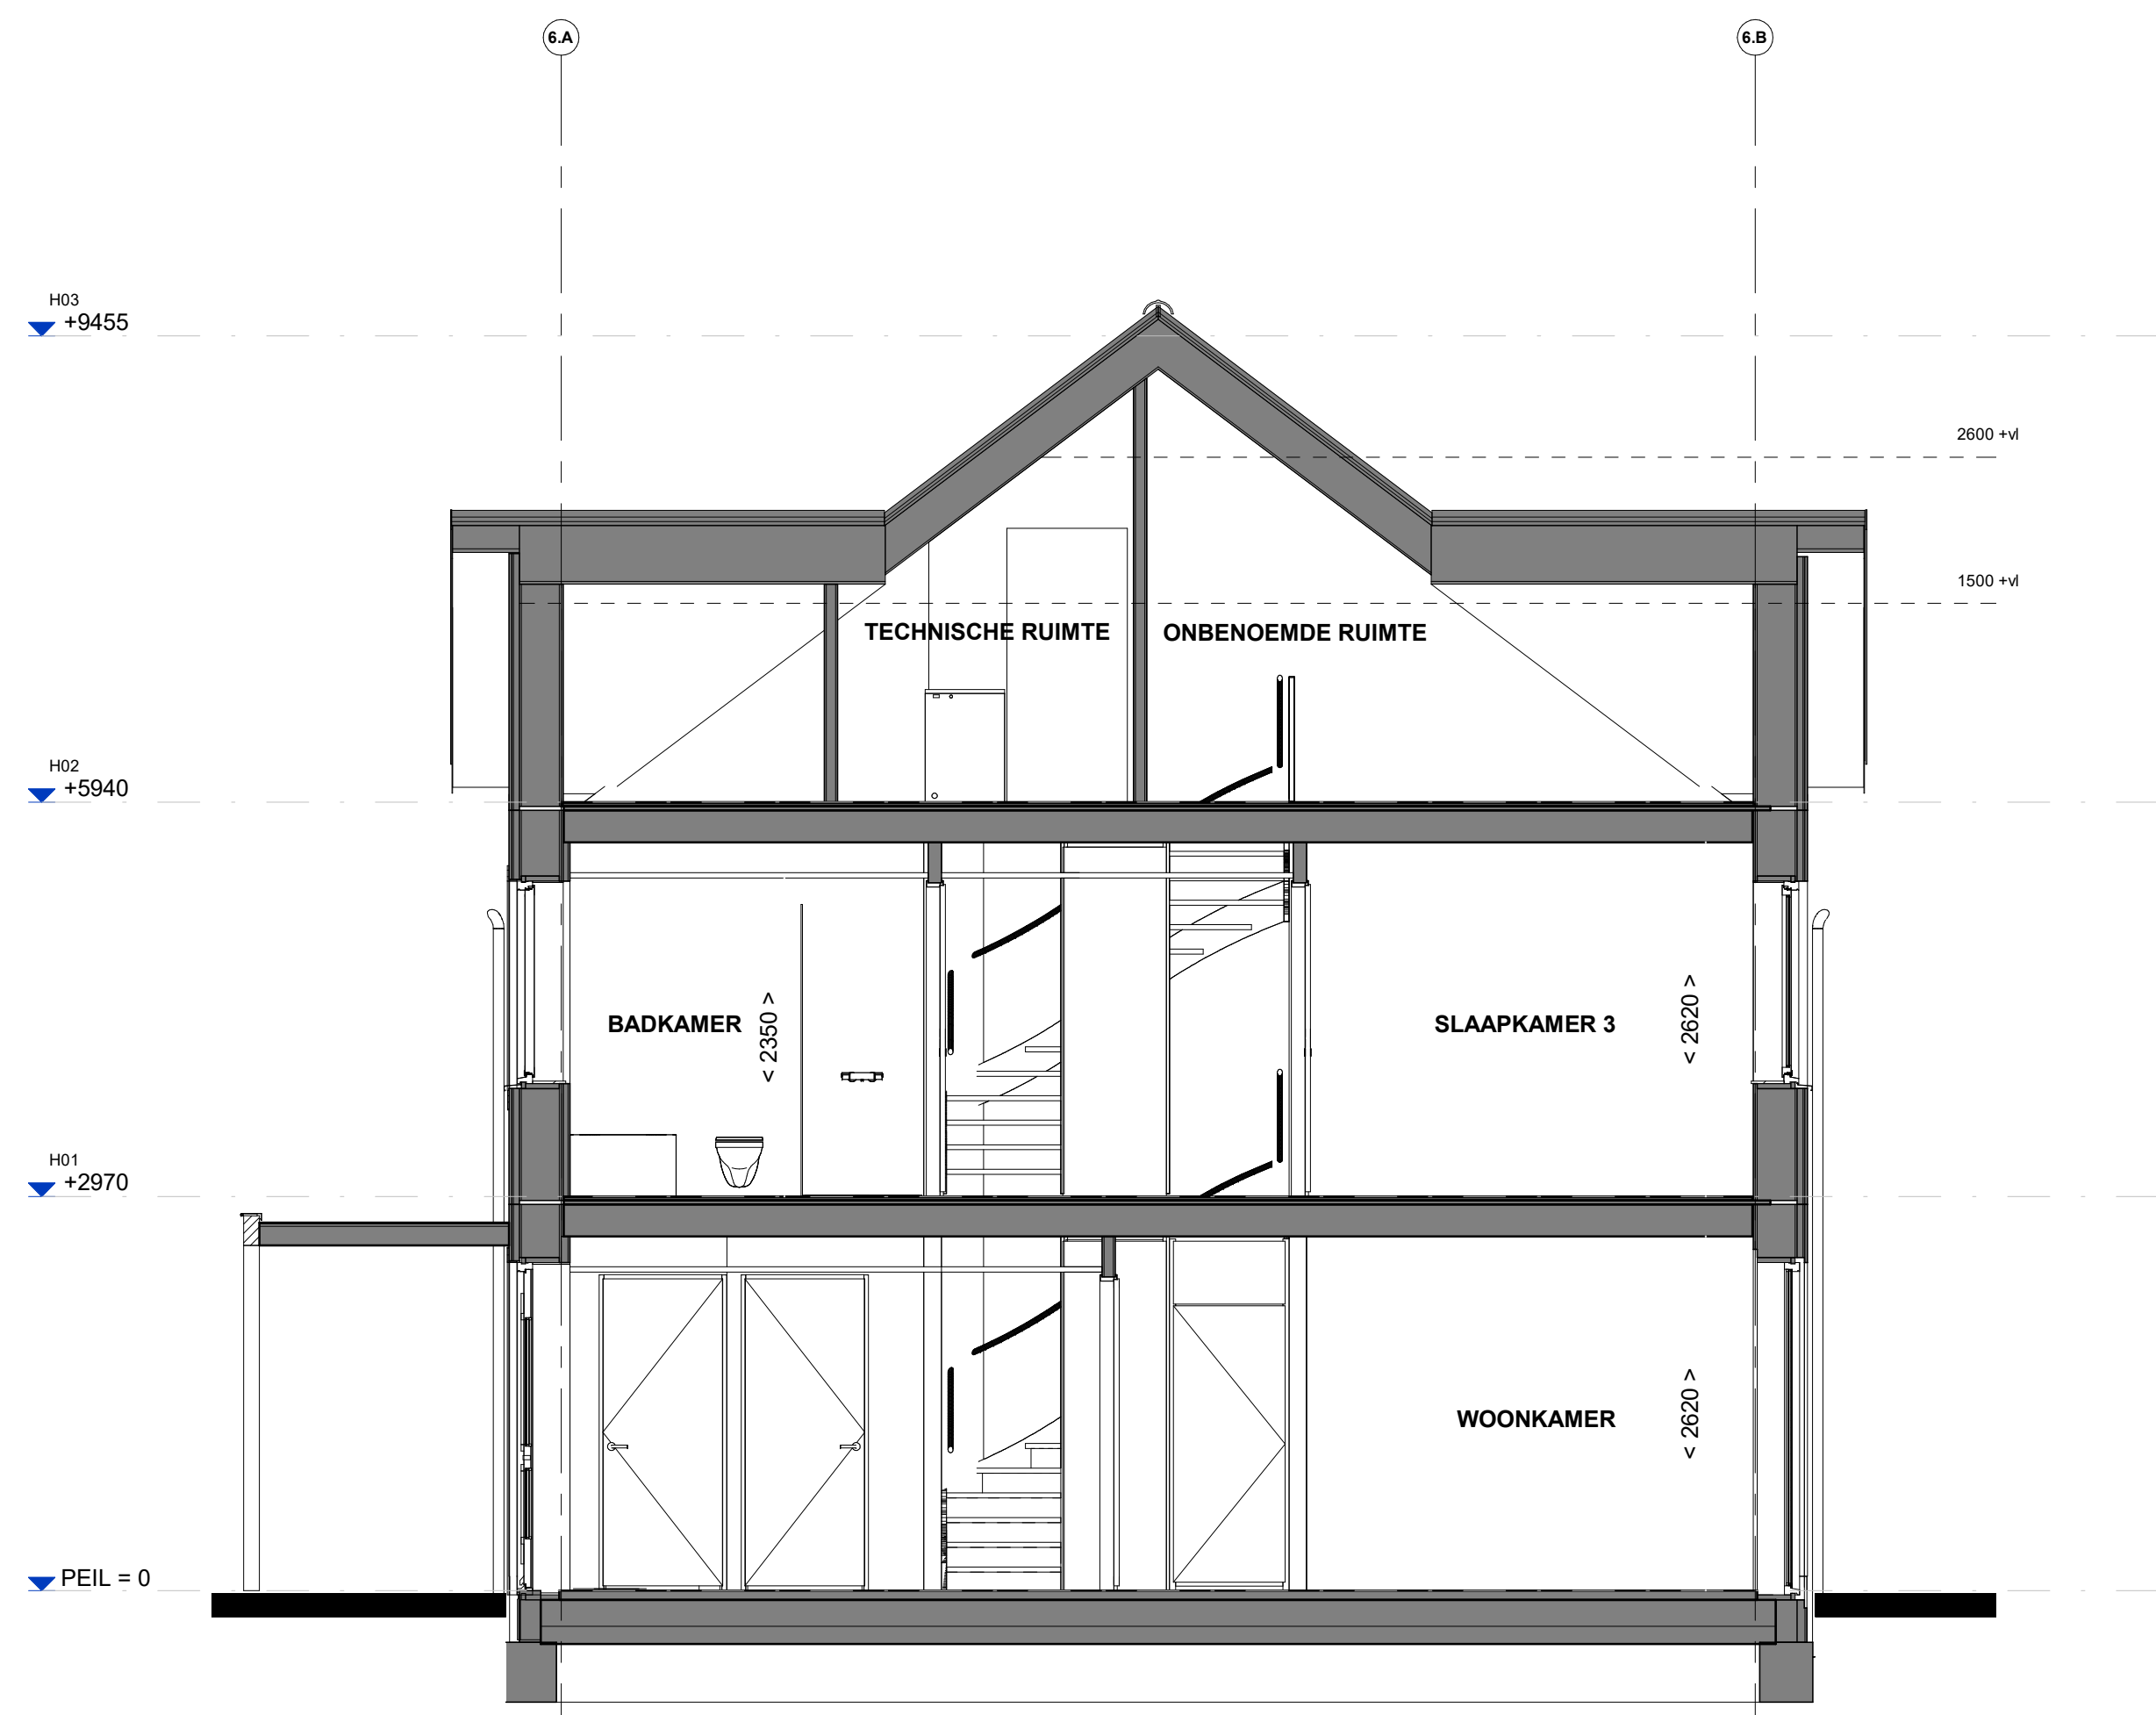


Doorsnede B34

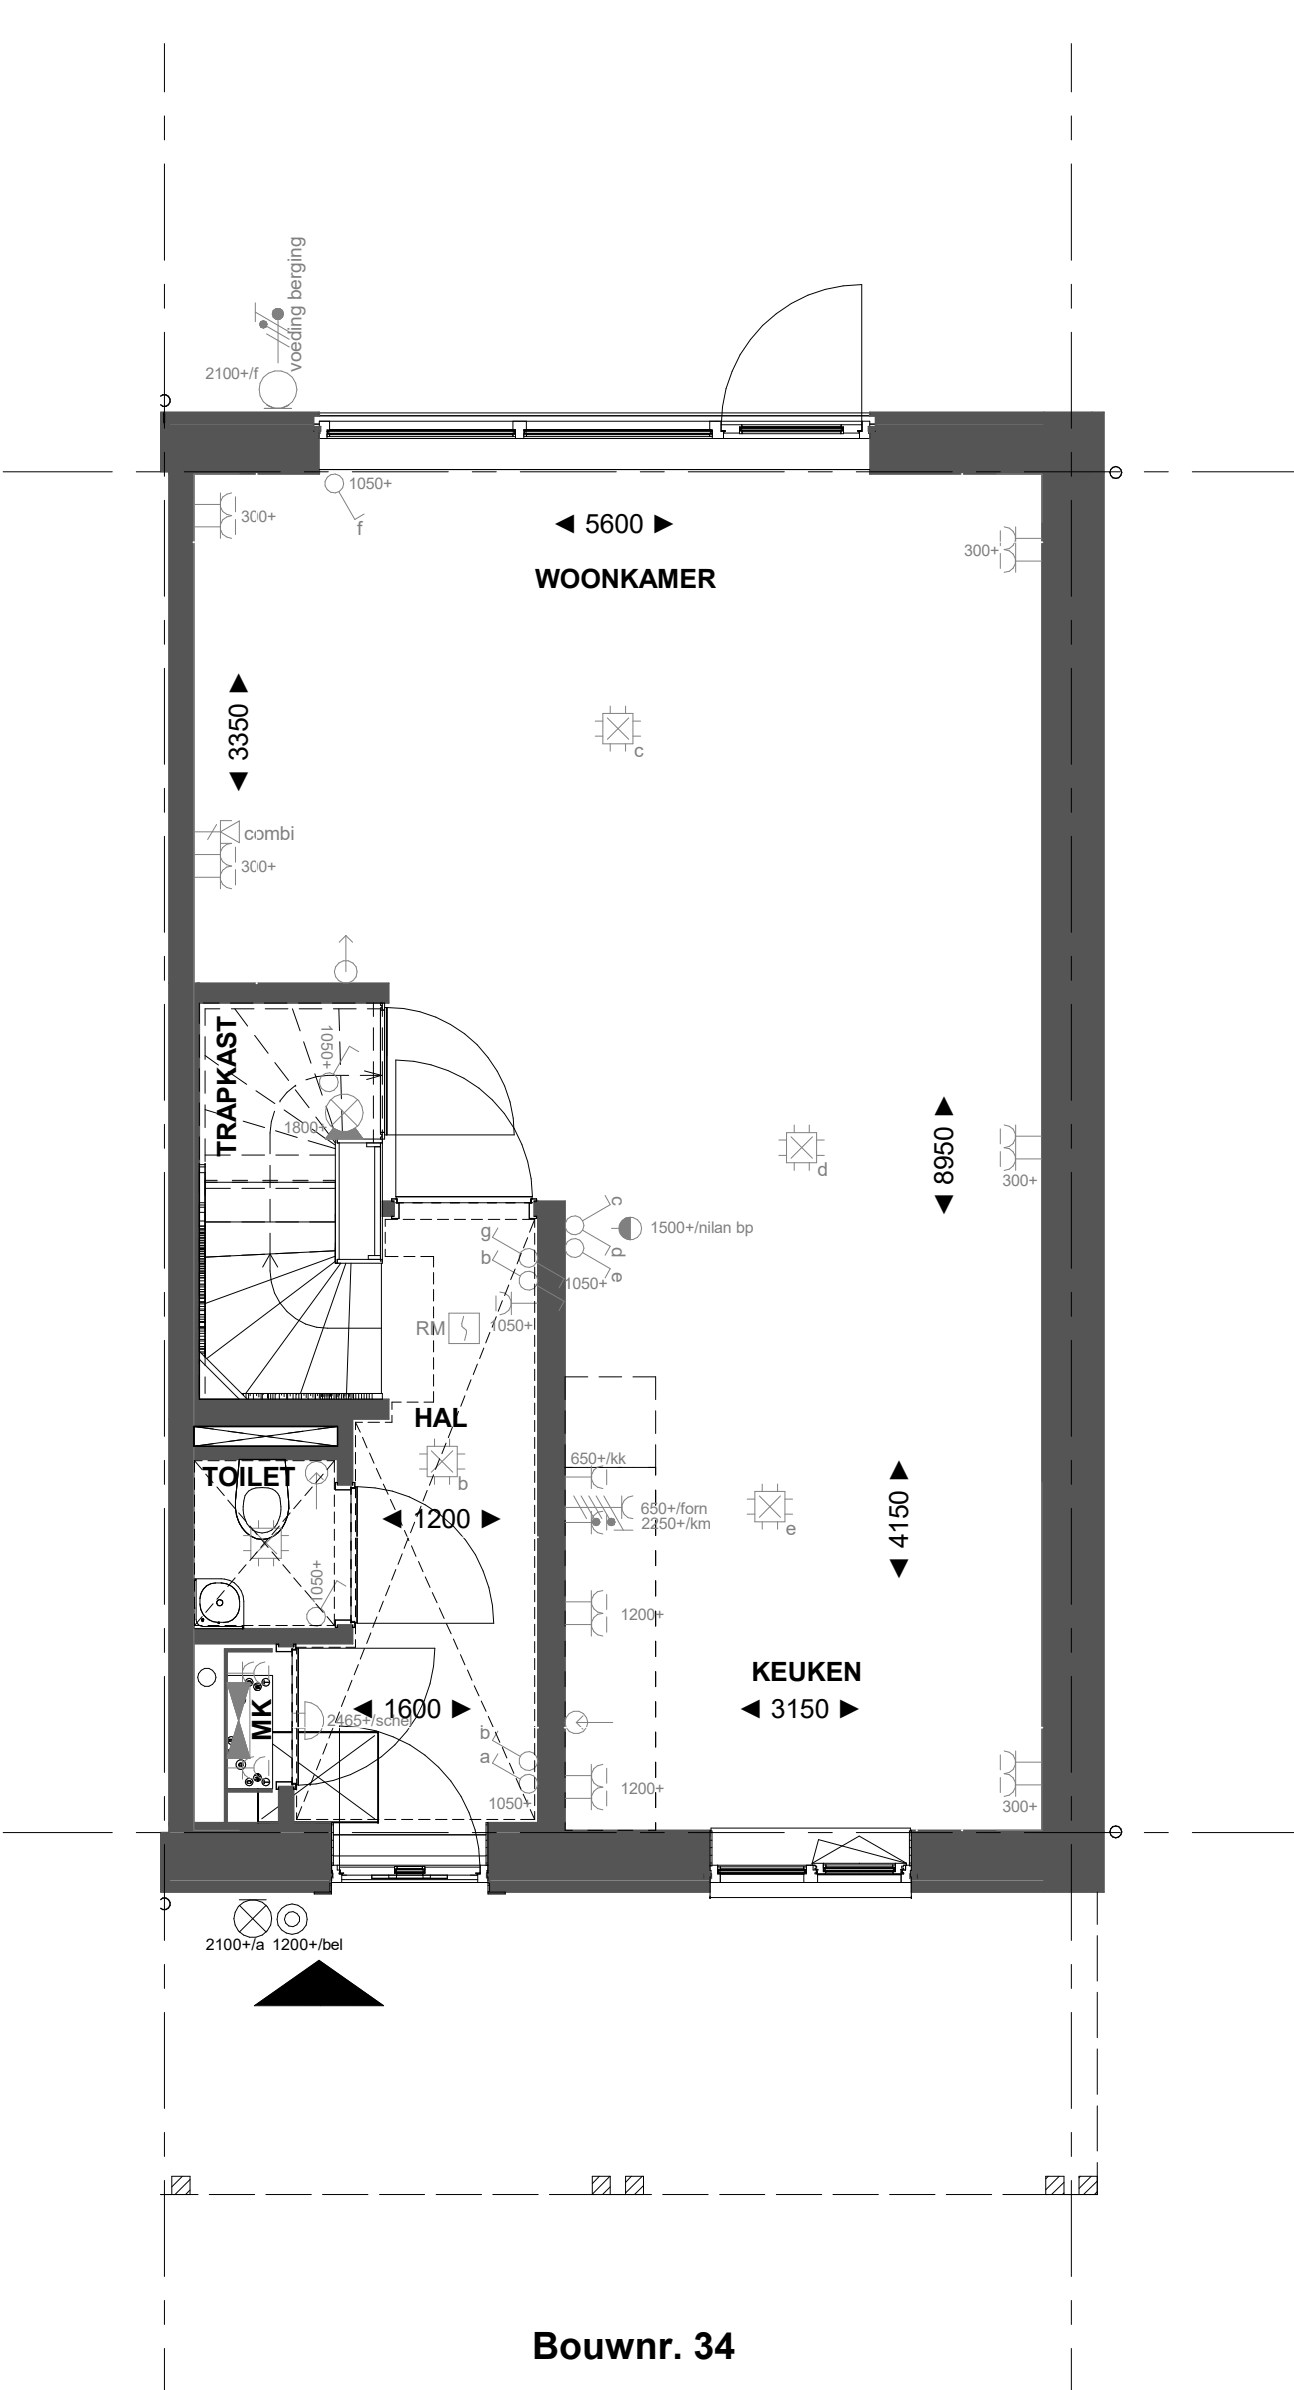


Bouwnr. 34

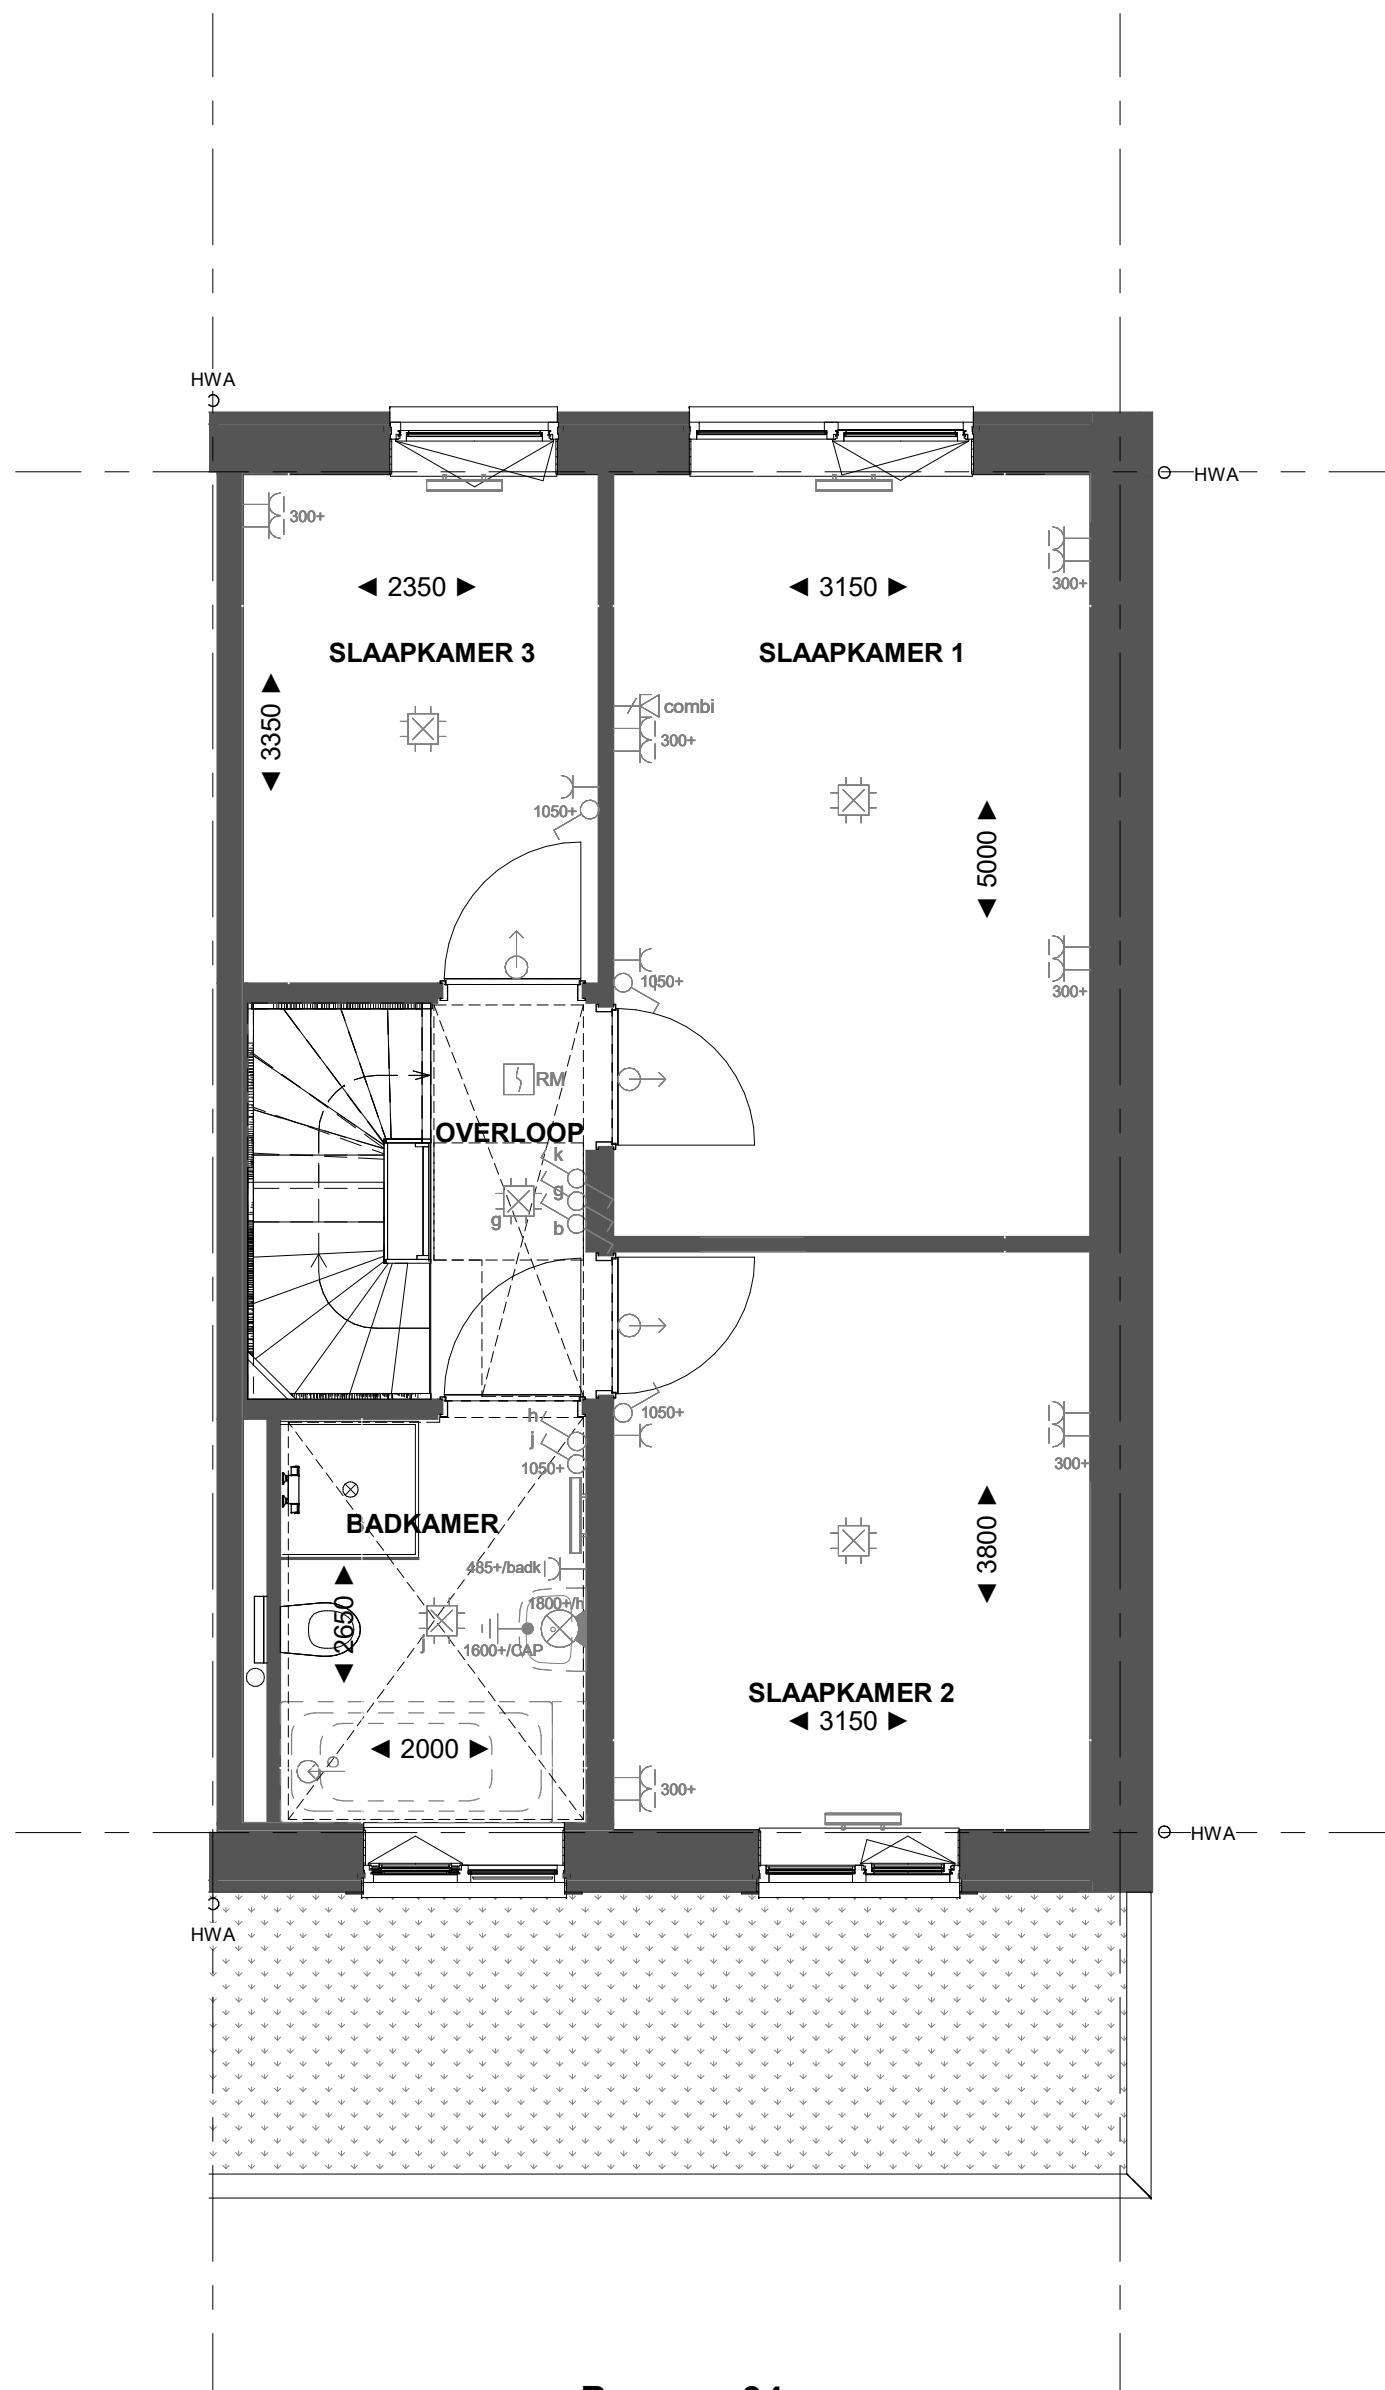

Bouwnr. 34

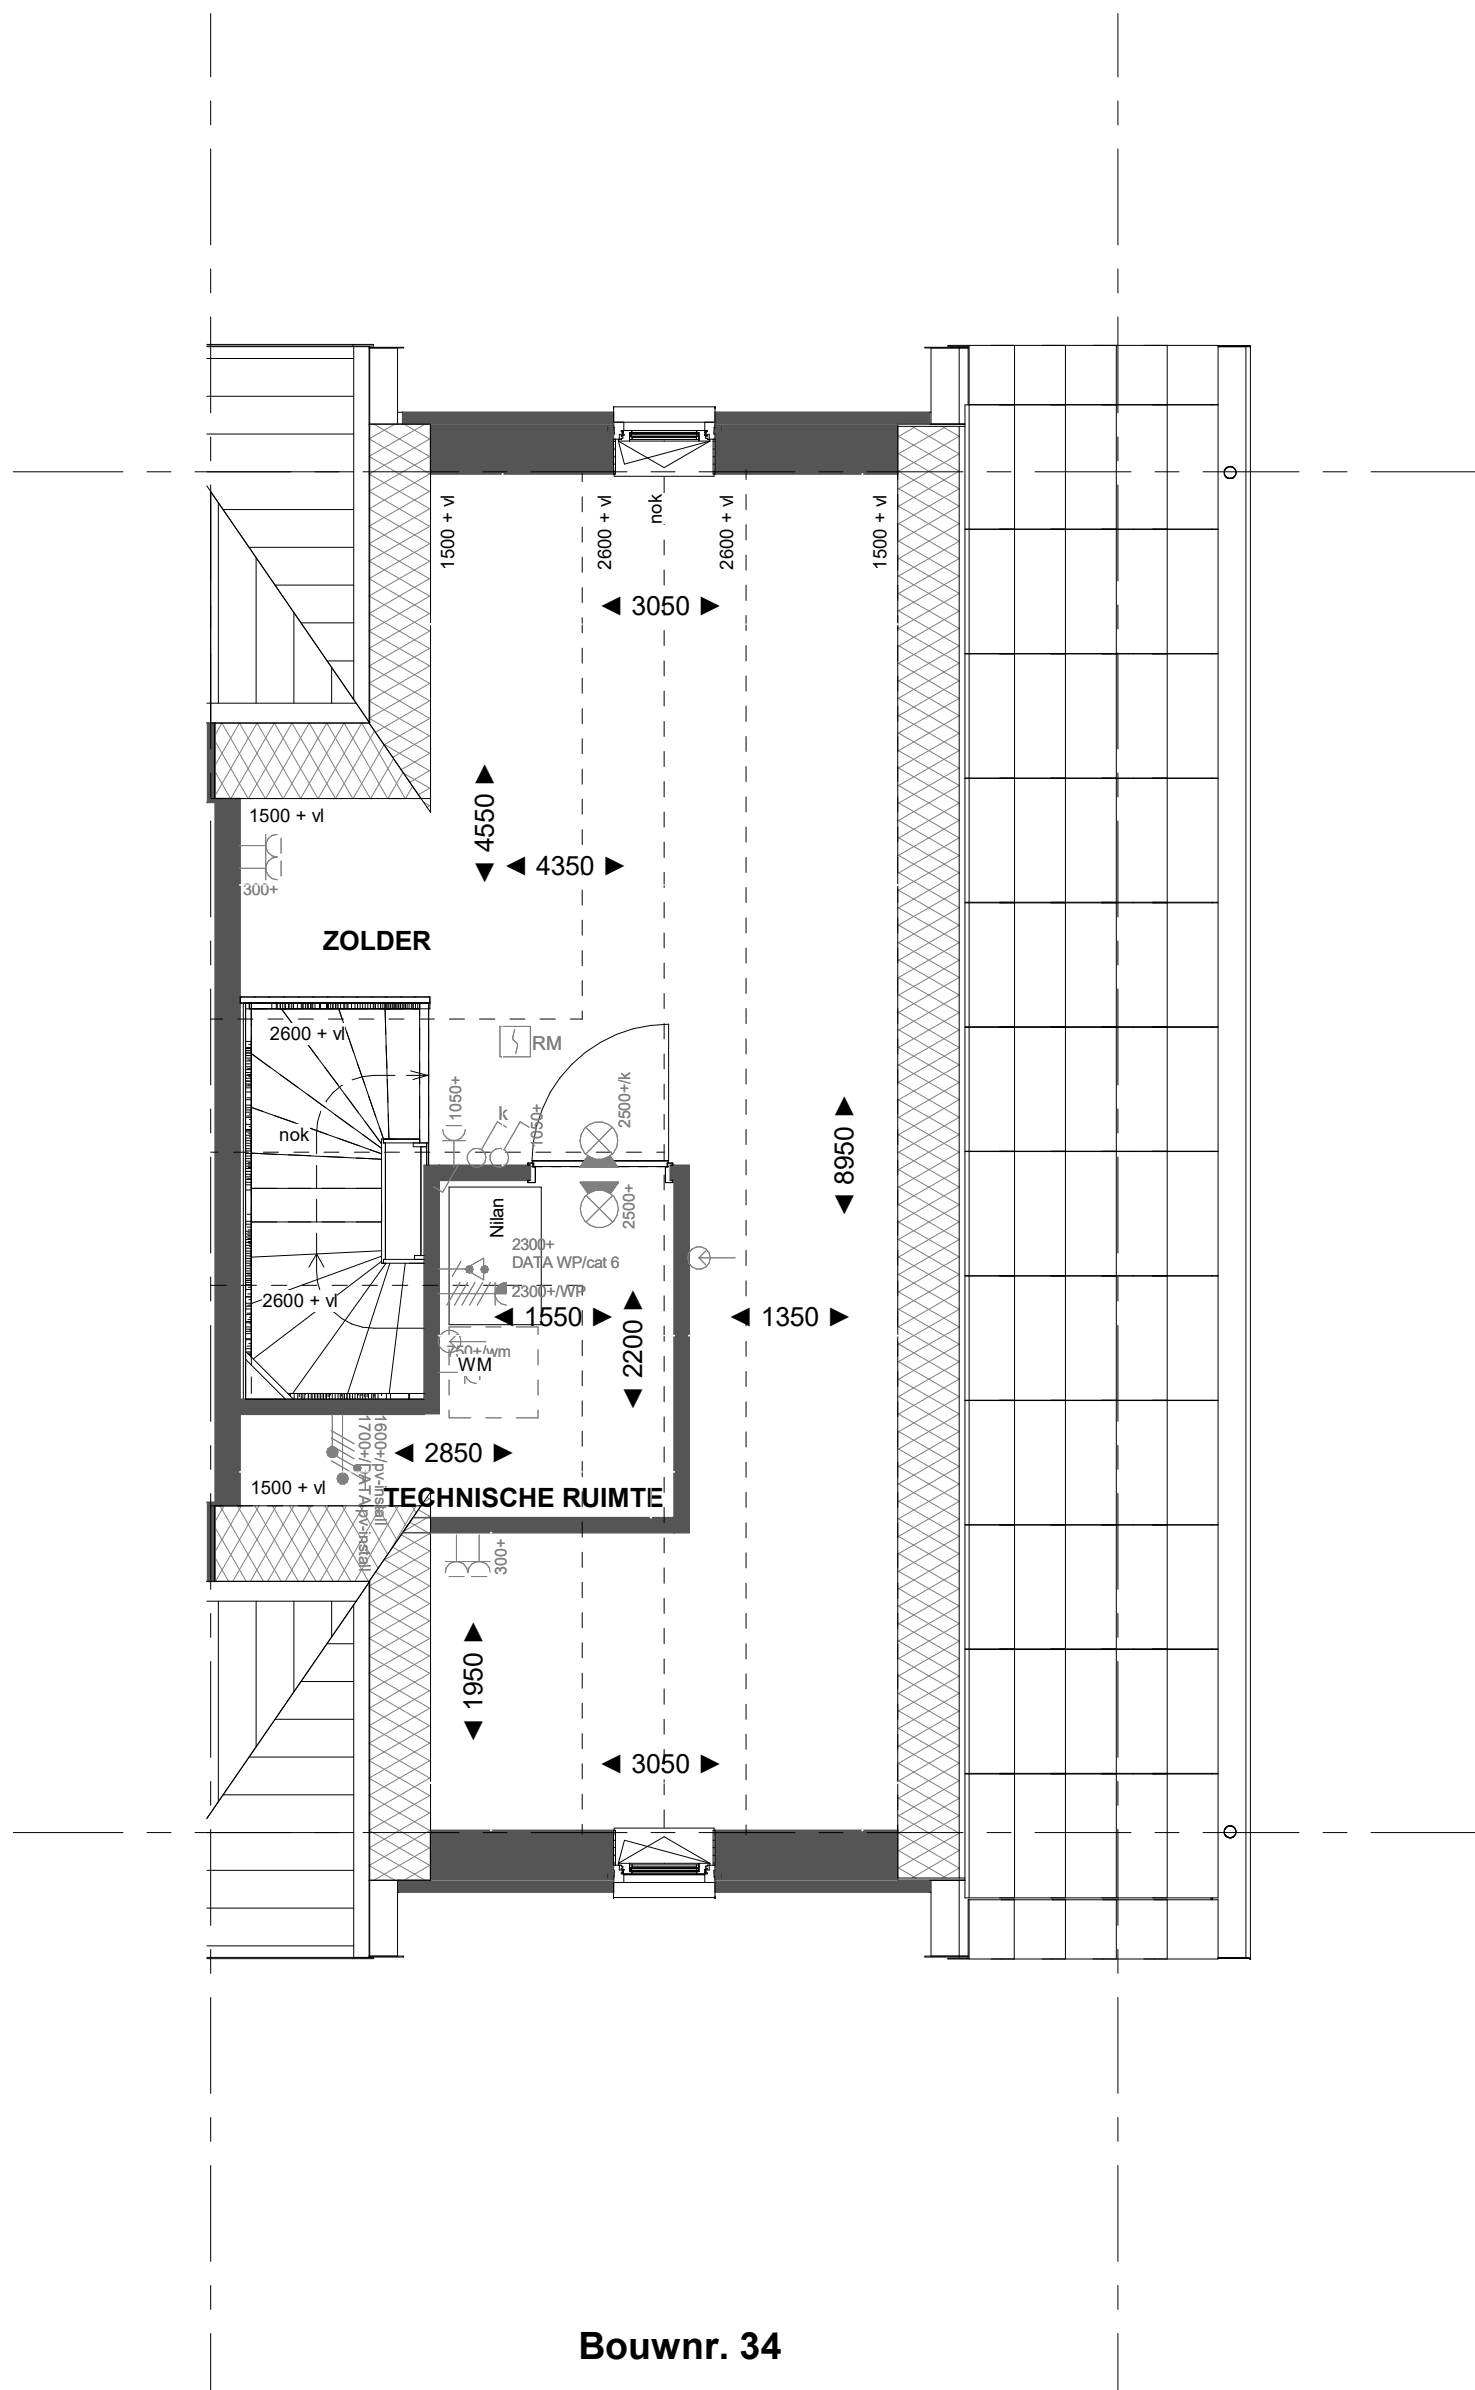

Bouwnr. 34

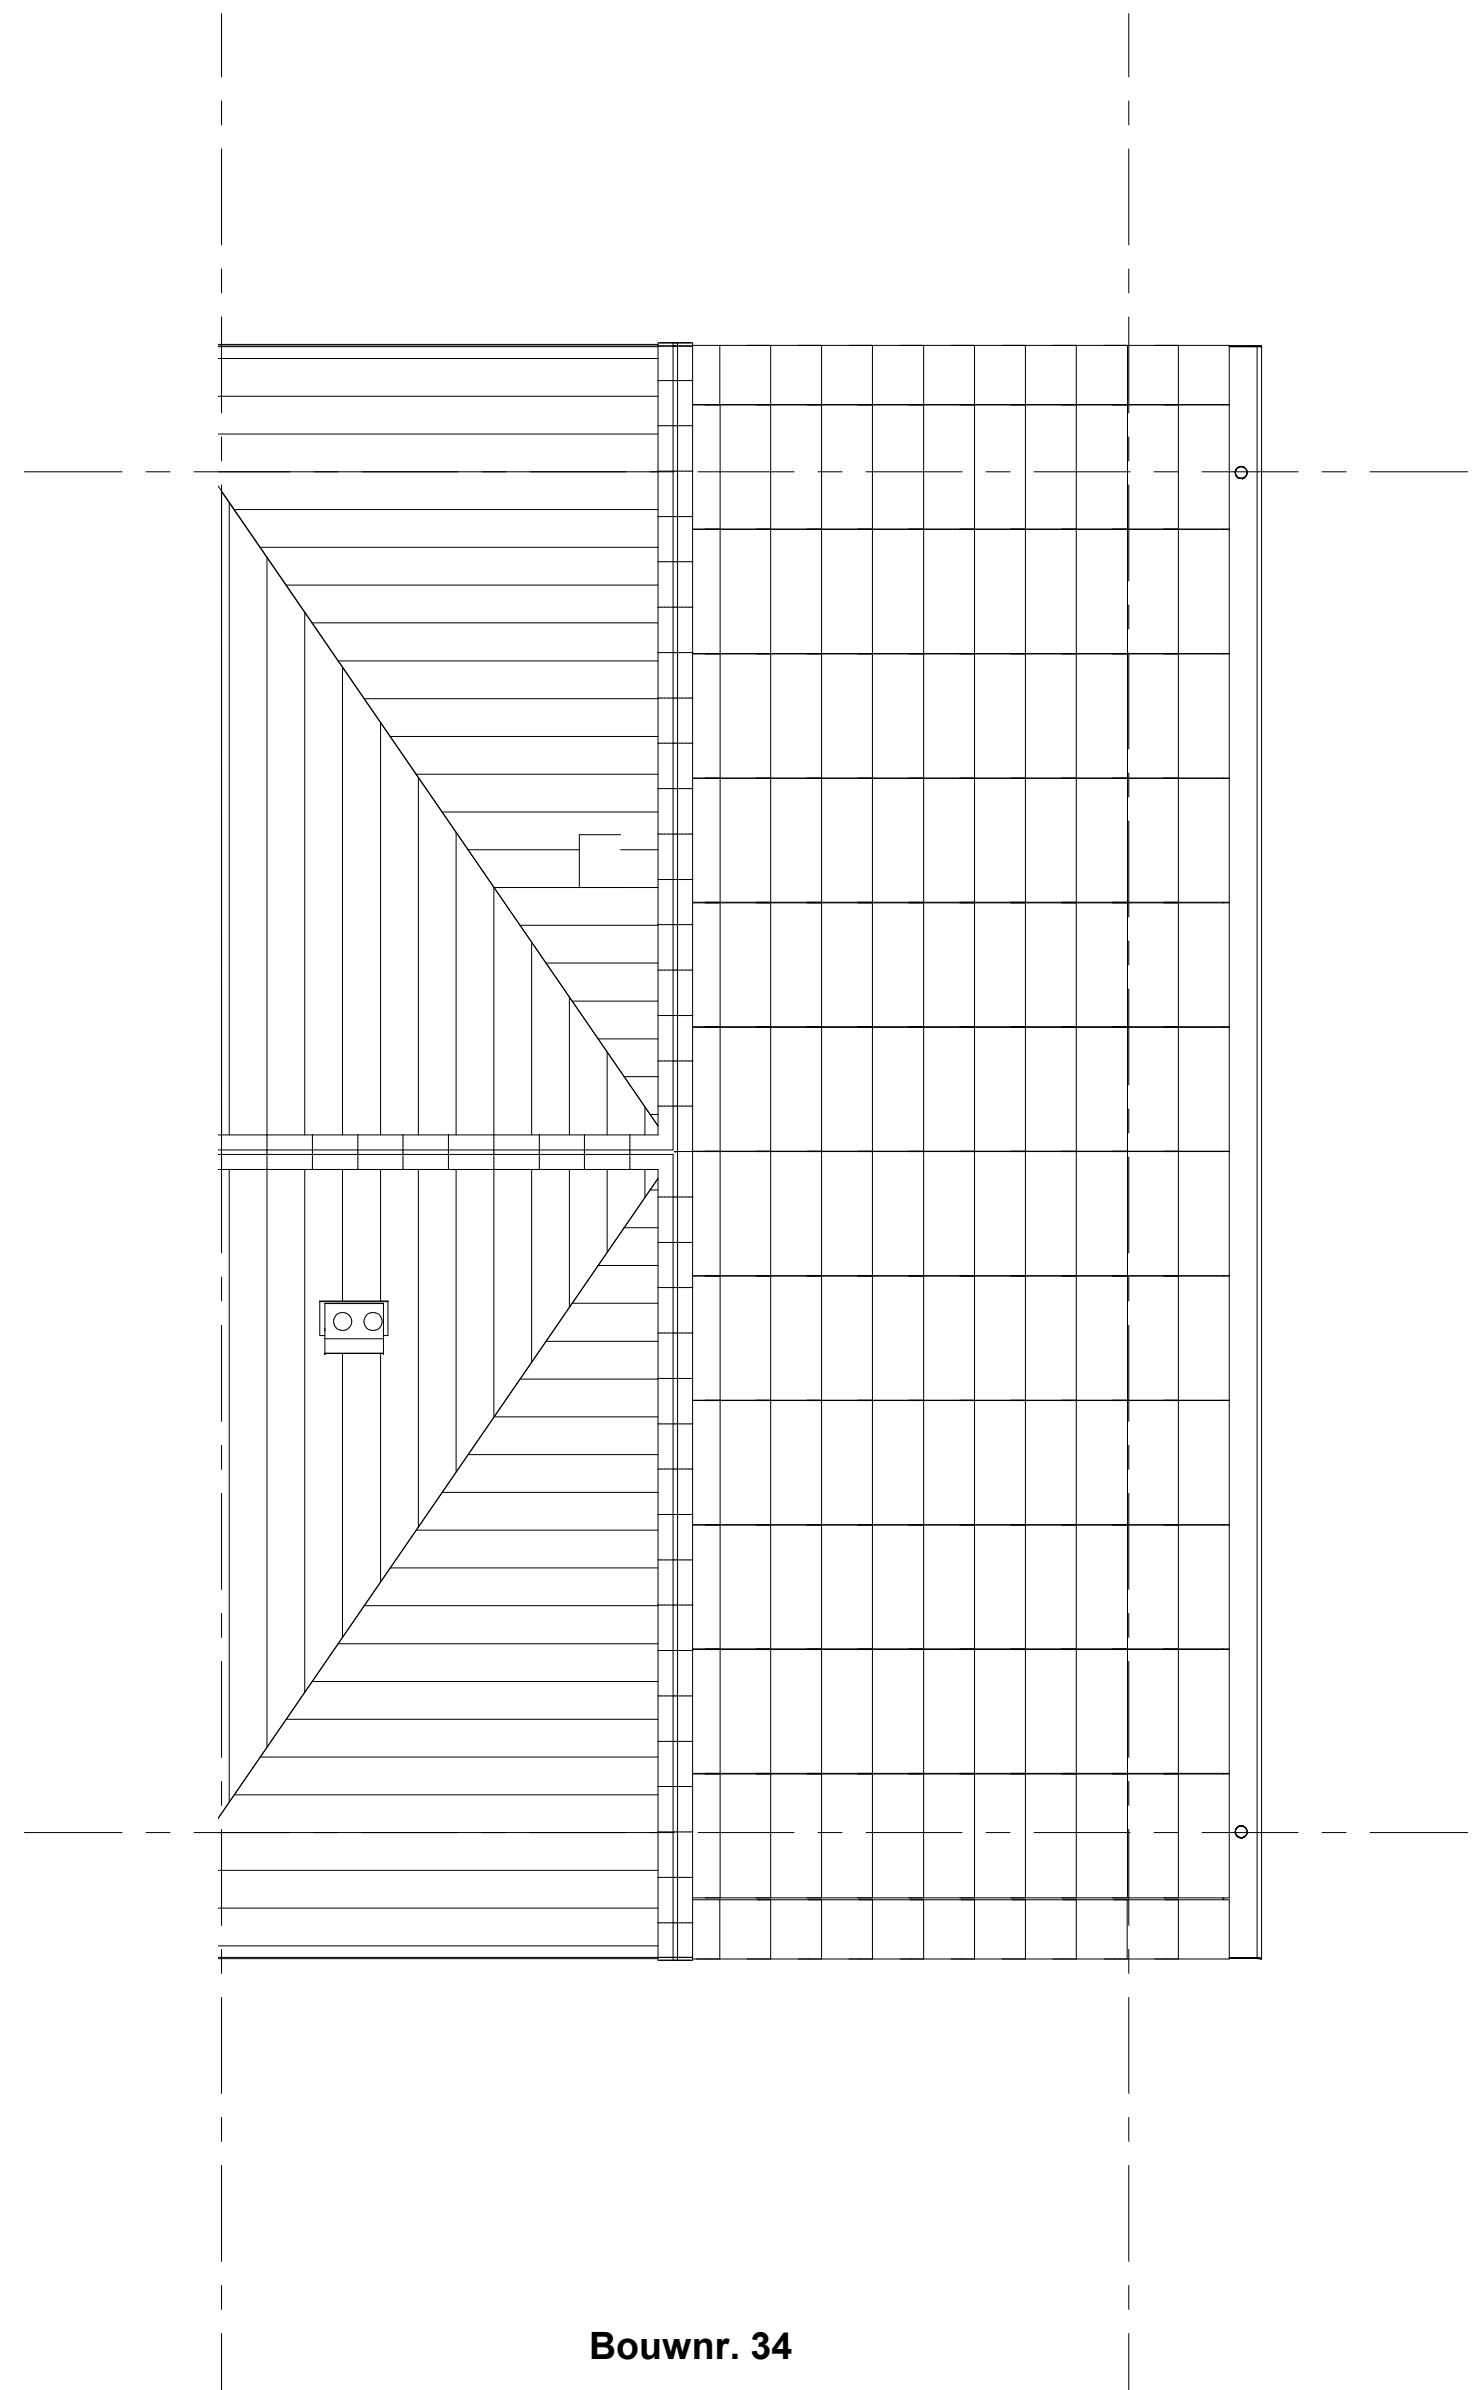

Bouwnr. 34

Renvooi installaties	
	Aansluitpunt wordt bedraad met een combi kabel, afgemonteerd is een kopersoptie
	Wandcontactdoos, perlex, 2x230V tlv fornuis
	Armatuur aansluiting aan buitenzijde woning, op wand, excl. armatuur
	Schei deurbeel
	Centraalroos tlv verlichting
	Drakenop deurbeel
	Aansluitpunt tlv armatuur op wand
	Rookmelder, optisch op lichtnet conform NEN 2555
	Schakelaar, 1-polig
	Schakelaar, wissel
	Wandcontactdoos 1-voudig met beschermingscontact, verhoogde aanrakingsveiligheid
	Wandcontactdoos 2-voudig met beschermingscontact, waterdicht
	Wandcontactdoos 2-voudig met beschermingscontact, verticaal, verhoogde aanrakingsveiligheid
	Wandcontactdoos 2-voudig met beschermingscontact, horizontaal, verhoogde aanrakingsveiligheid
	Aansluitpunt 1 fase, nul en beschermingscontact, pu-install bedraad
	Omvormer PV-installatie
	PV- panelen in dakvlak iem 'dummies' als opvulling tussen de PV-panelen en als randafwerking, aantal en positie kan afwijken van tekening
	opsteplaats elektrische radiator
	inblaaspunt installaties
	afzuigpunt installaties

Bouwkundig Renvooi	
Gevelbekleding	
C01	RAL 9003 Eiwitwit W1
C02	RAL 7047 Roodbruin W1
C03	RAL 7030 Paarsrood W1
C04	RAL 7030 Paarsrood W1
* maatvoering op de tweede verdieping onder het schuine dak, is gemeten vanaf 1500 + vloer.

Projectnaam: Borg & Buiten Fase 1 - 47 woningen	heijmans
Projectlocatie: Culemborg	
Projectnr.: G.105947	
Opdrachtgever: Heijmans	Formaat: A0
Architect: Architectenbureau Visser en Bouwman	Schaal: 1:50
Projectfase: verkooptekering	Datum: 30-10-2022
Orderwerp: verkooptekering B34	Telefoon: 06-11-11-11
	Tekeningnr.: VK-B34