




bouwnr. 36

Voorgevel




bouwnr. 36

Achtergevel

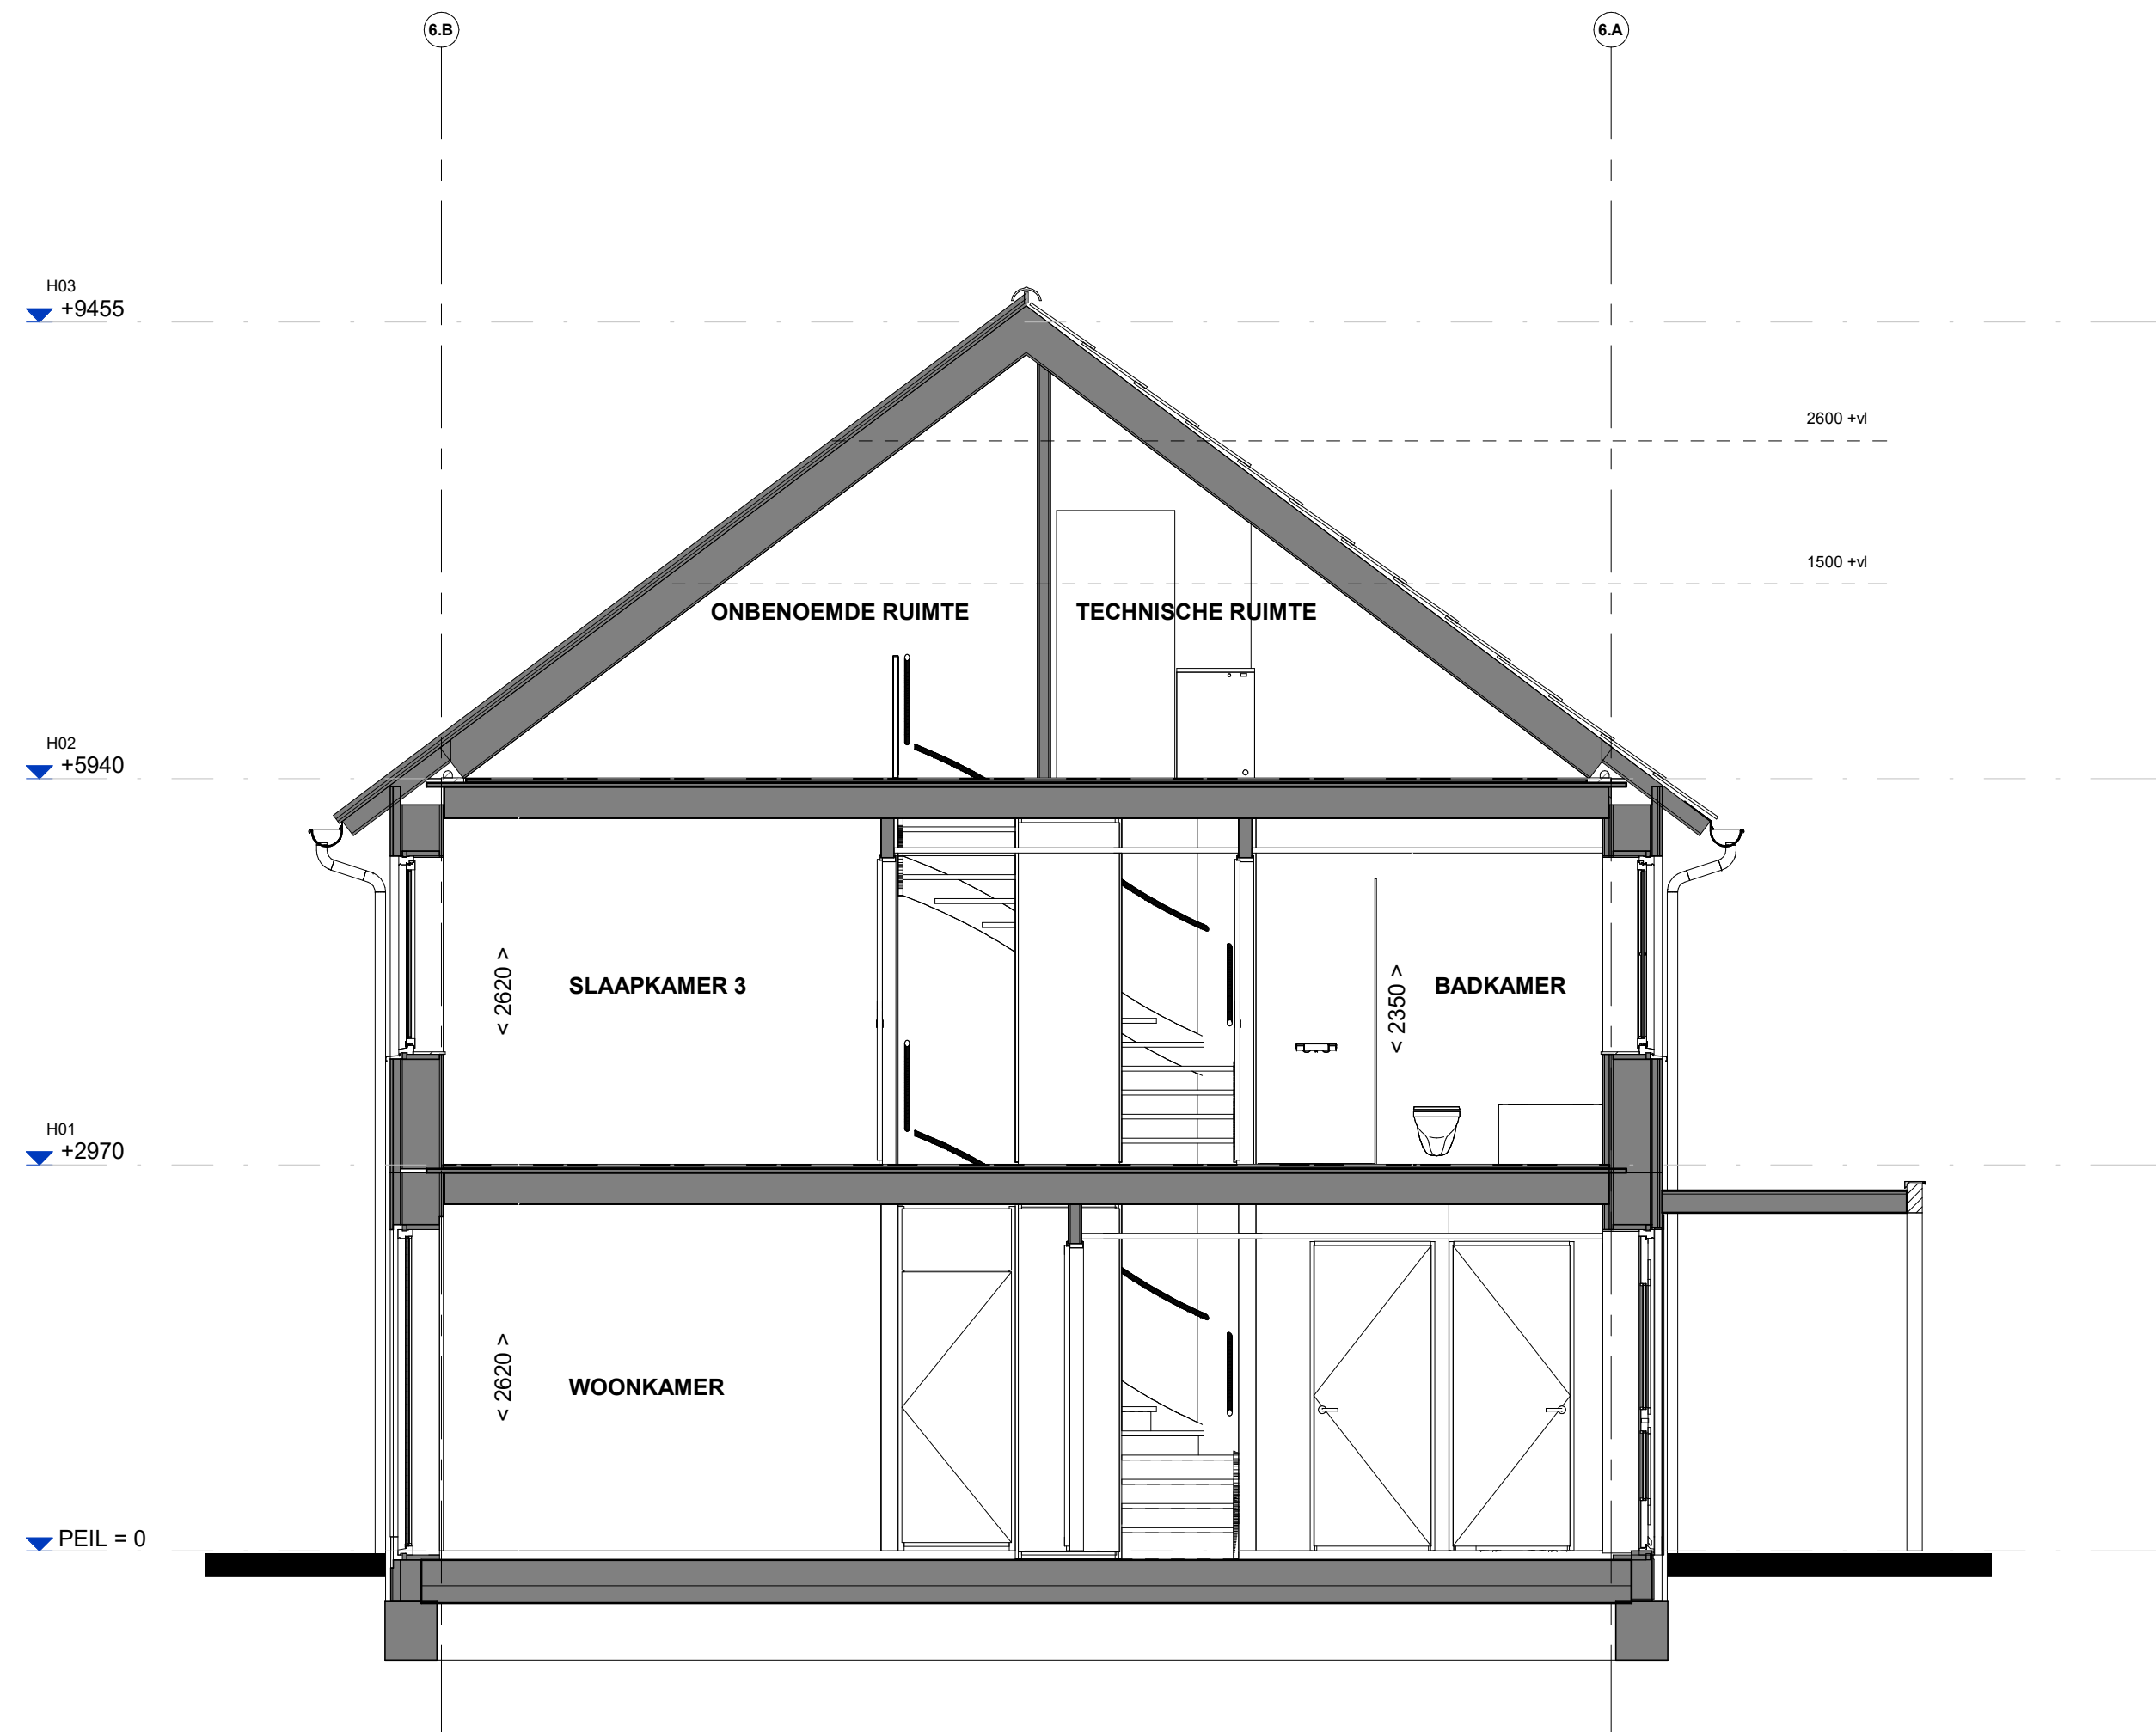


Doorsnede B36

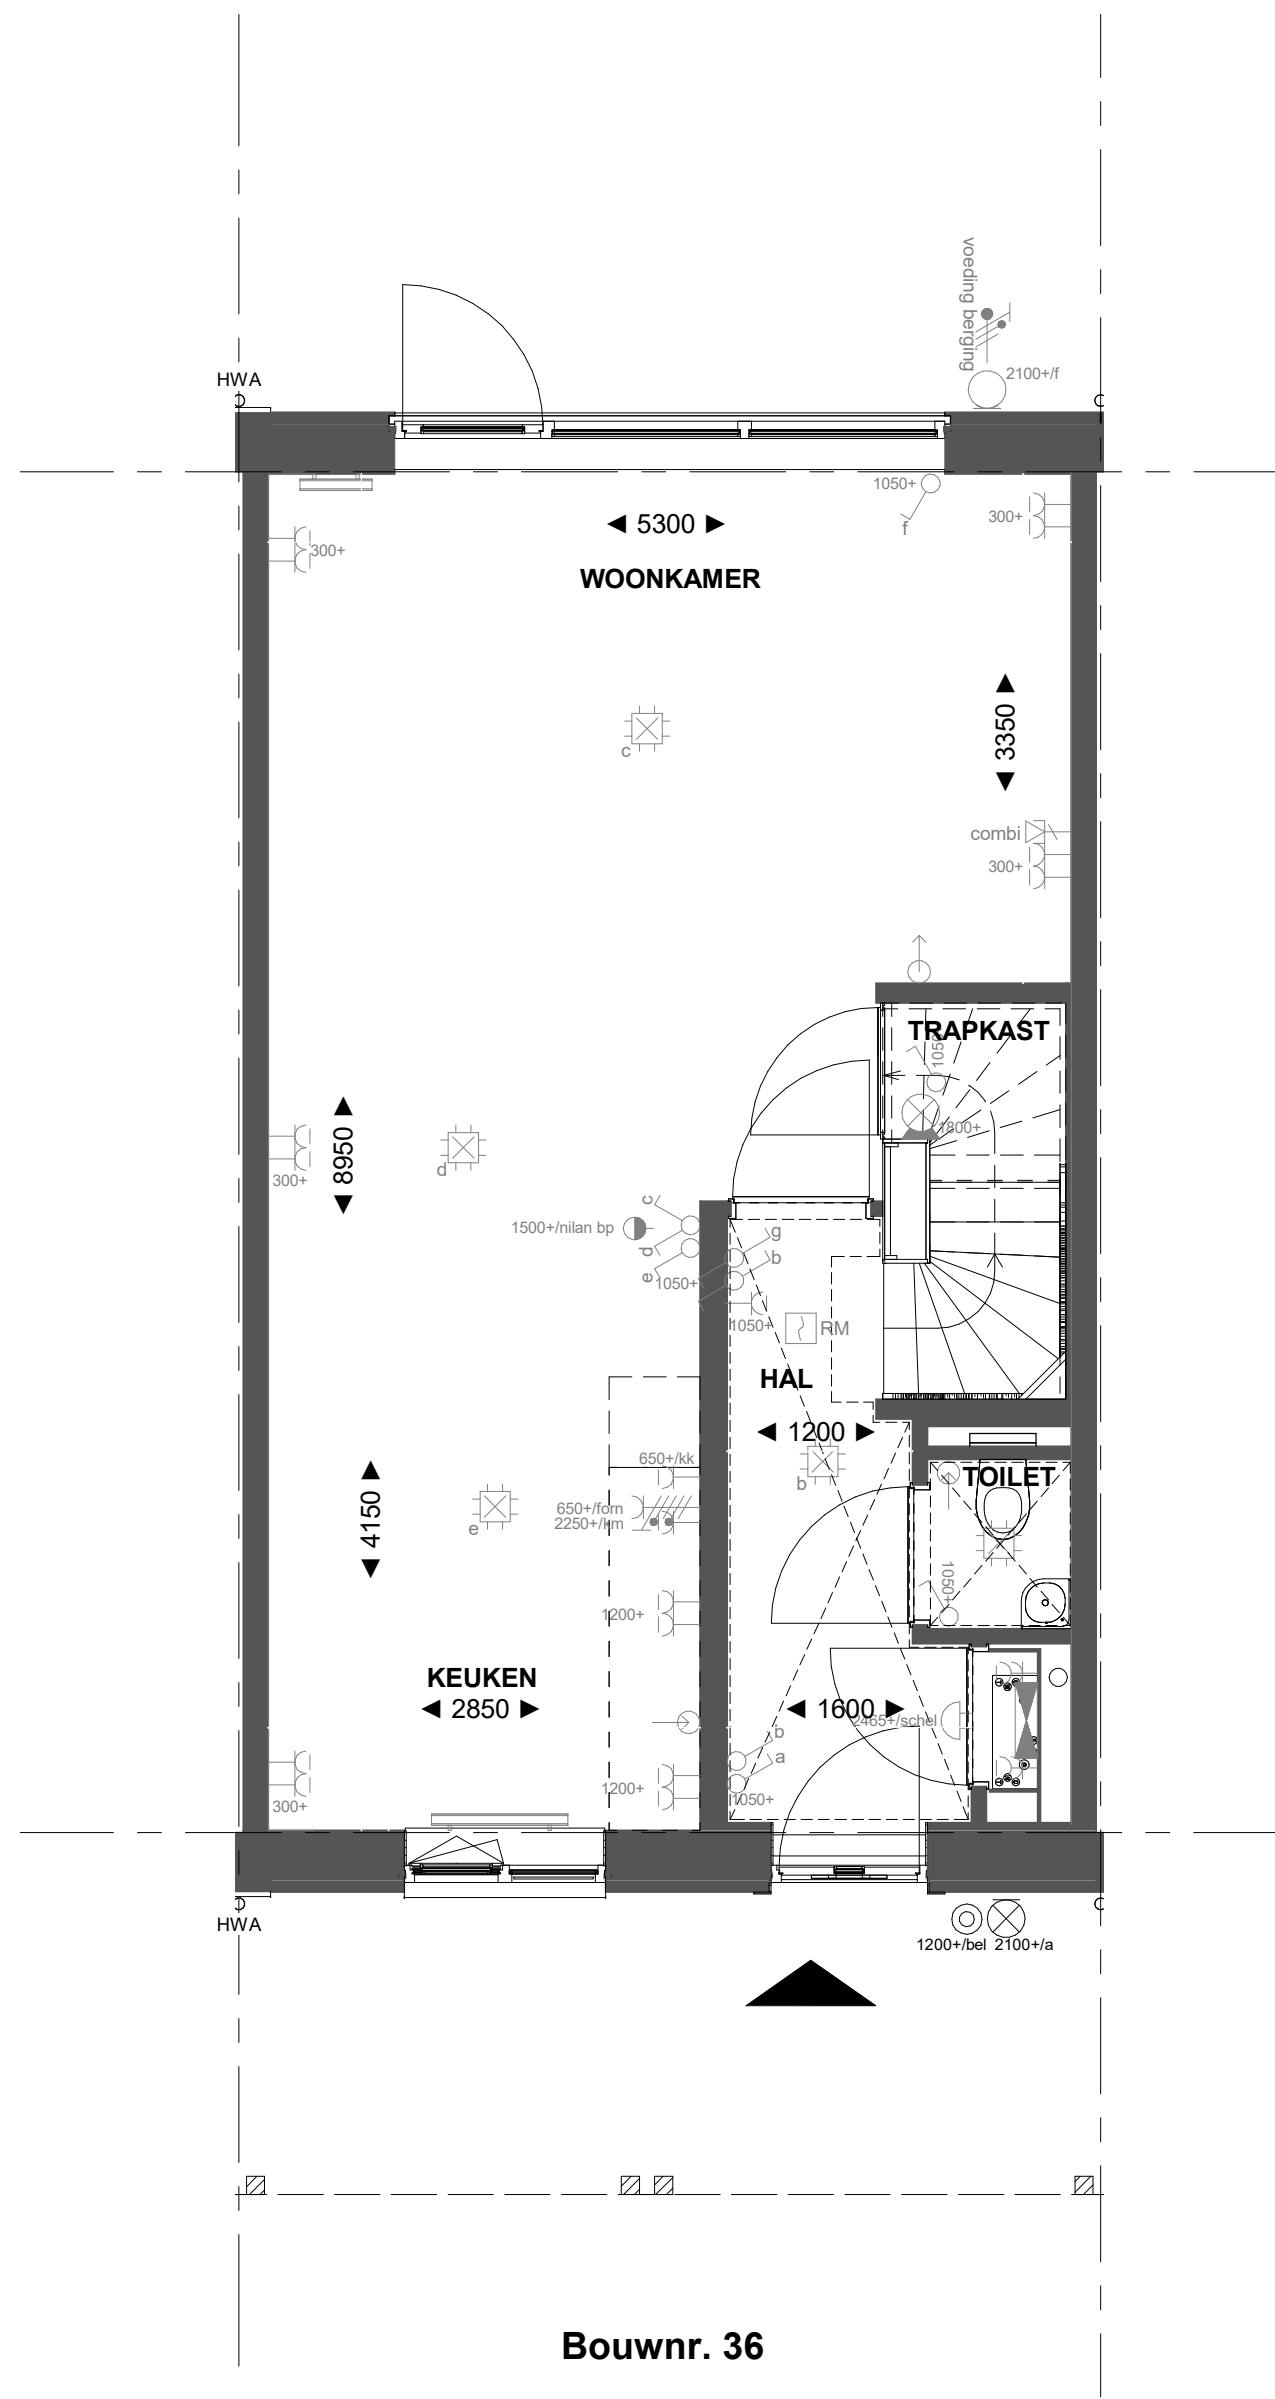


Bouwnr. 36

Begane grond

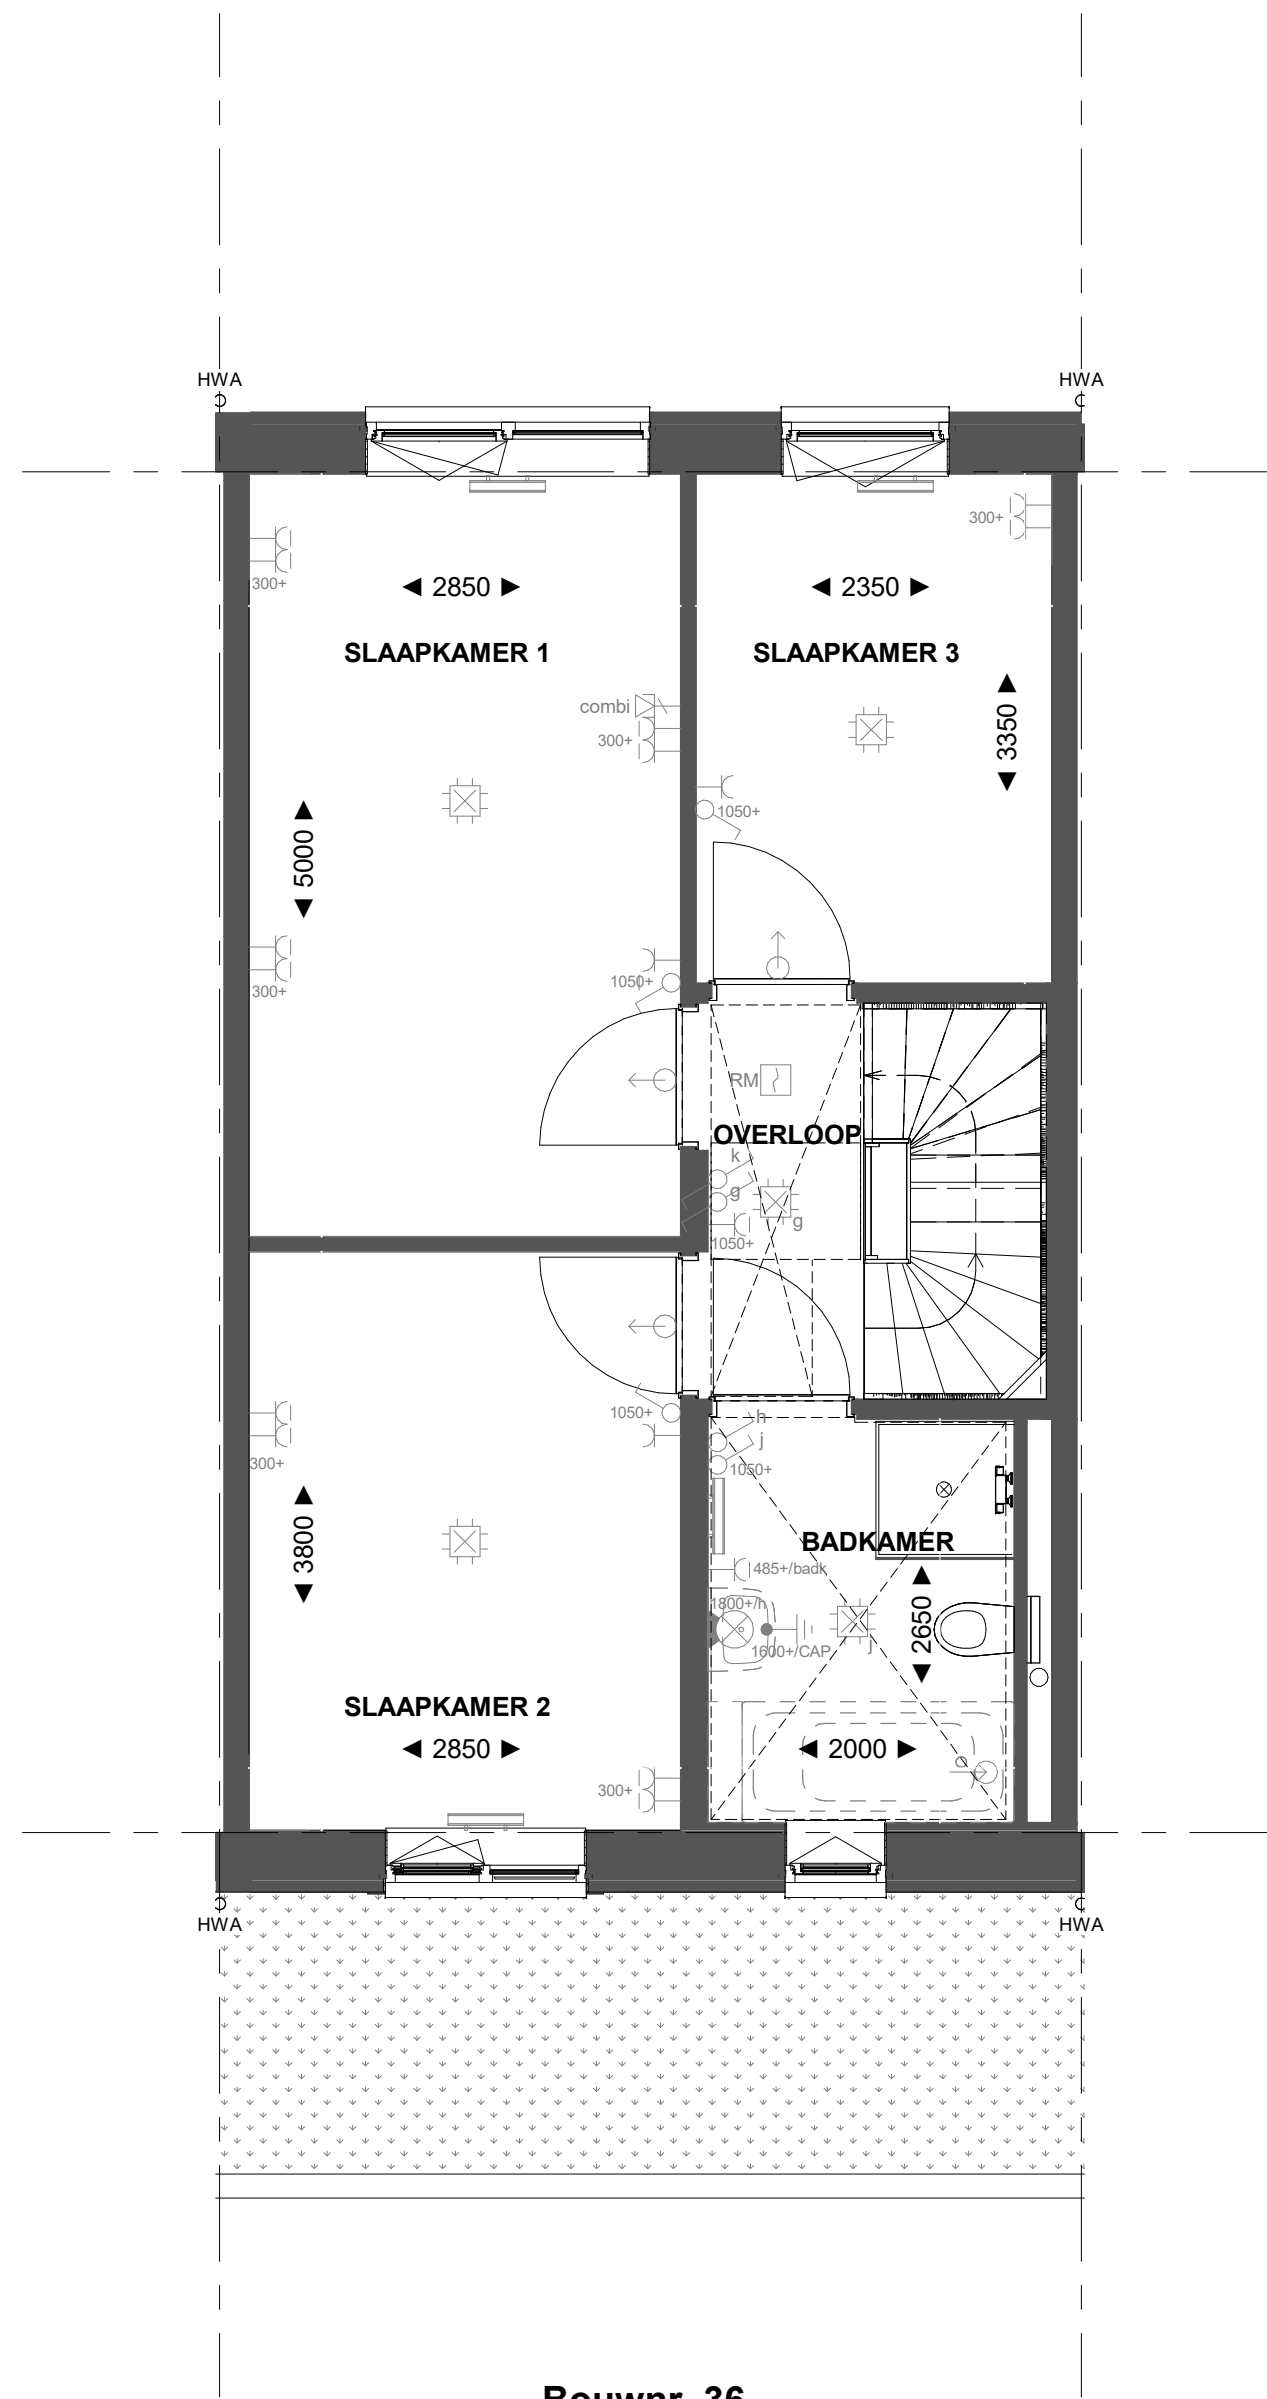


Bouwnr. 36

1e Verdieping

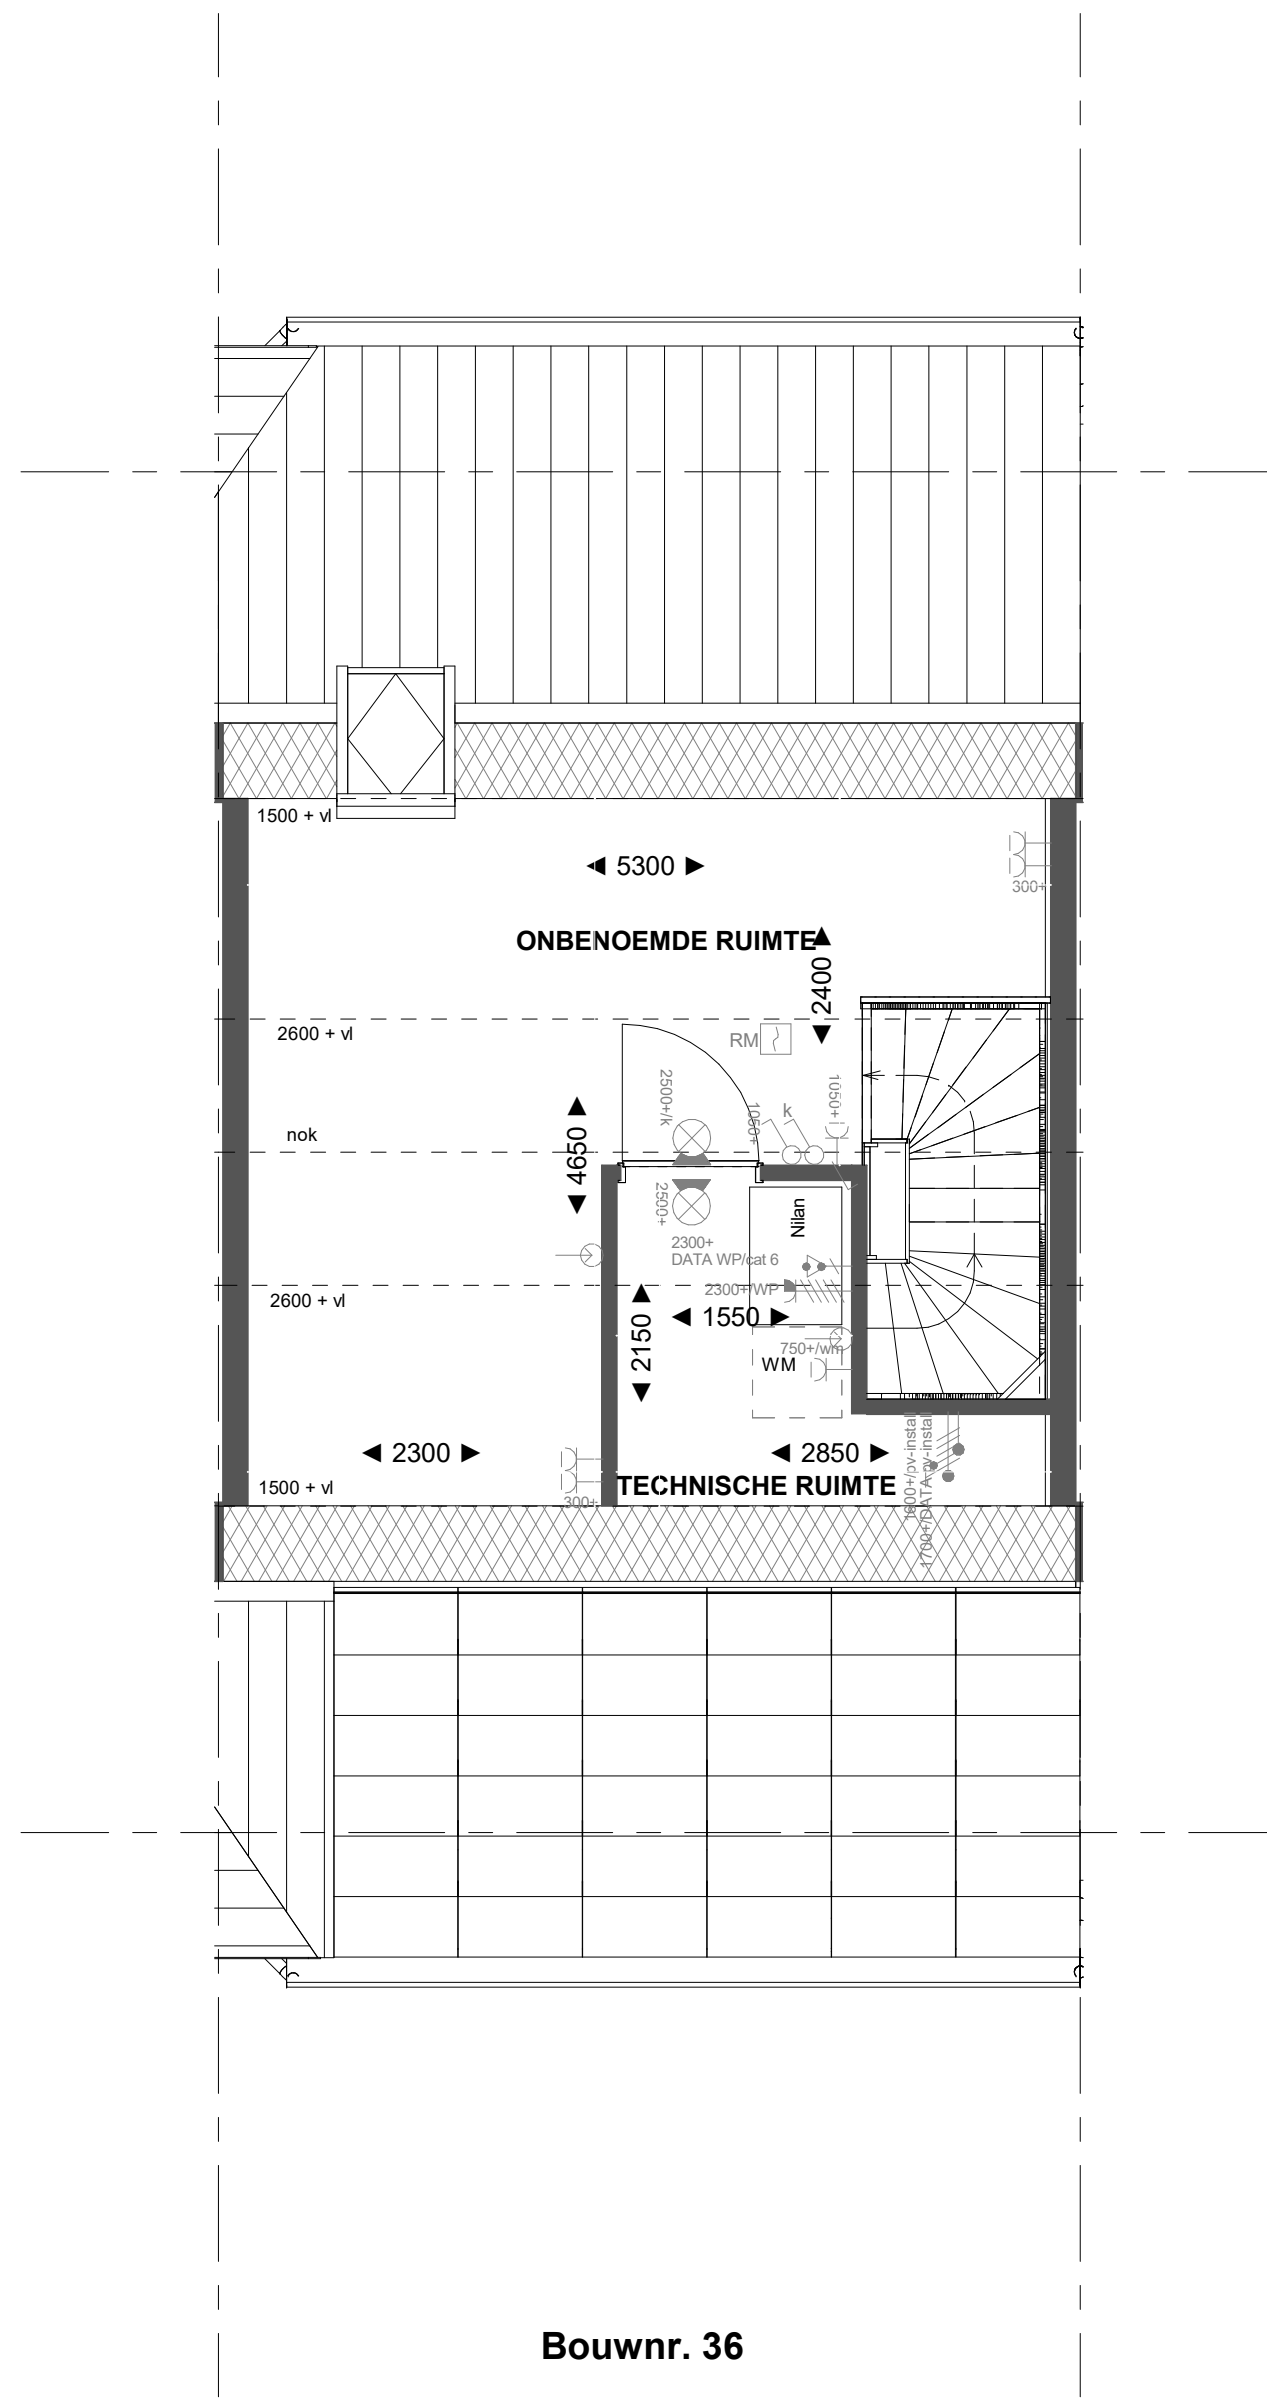

Bouwnr. 36

2e Verdieping

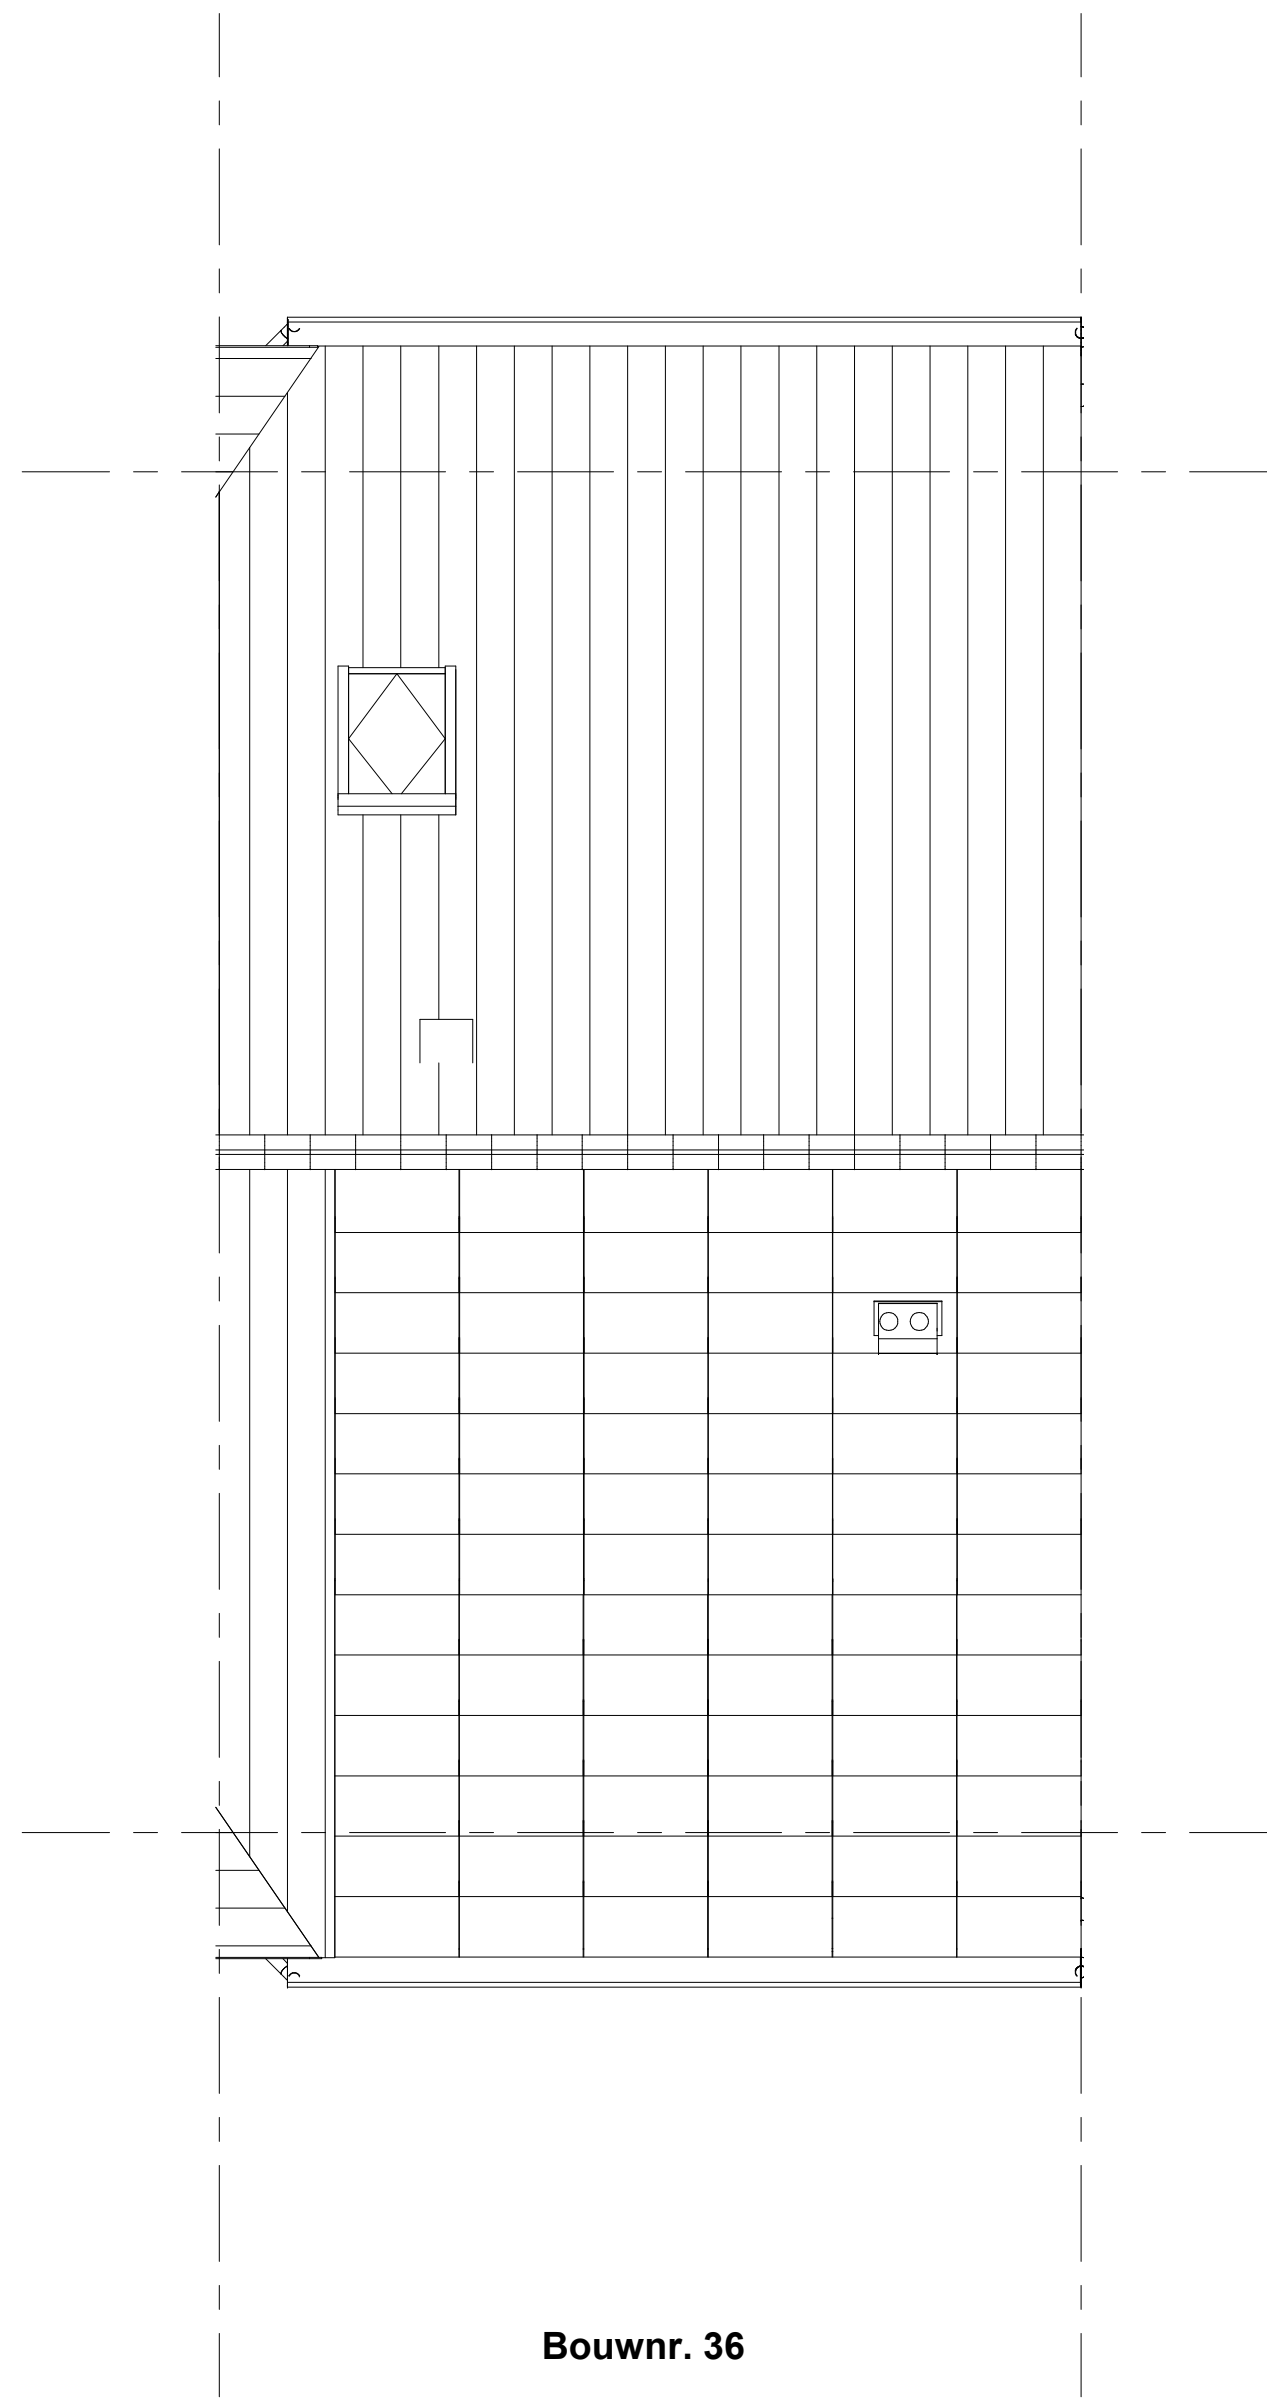

Bouwnr. 36

Dakaanzicht

Renvooi installaties

- Aansluitpunt wordt bedraad met een combi kabel, afgemonteerd is een koperspote
- Wandcontactdoos, perlex, 2x230V tlv forum
- Armatuur aansluiting aan buitenzijde woning, op wand, excl. armatuur
- Schel deurbel
- Centraalschakelaar tlv verlichting
- Drakenop deurbel
- Aansluitpunt tlv armatuur op wand
- Rookmelder, optisch op lichtnet conform NEN 2555
- Schakelaar, 1-polig
- Schakelaar, wissel
- Wandcontactdoos 1-voudig met beschermingscontact, verhoogde aanrakingsveiligheid
- Wandcontactdoos 2-voudig met beschermingscontact, waterdicht
- Wandcontactdoos 2-voudig met beschermingscontact, verticaal, verhoogde aanrakingsveiligheid
- Wandcontactdoos 2-voudig met beschermingscontact, horizontaal, verhoogde aanrakingsveiligheid
- Aansluitpunt 1 fase, nul en beschermingscontact, pv-install bedraad
- Omvormer PV-installatie
- PV- panelen in dakvlak iem 'dummies' als opvulling tussen de PV-panelen en als randafwerking, aantal en positie kan afwijken van tekening
- opsteplaats elektrische radiator
- Inblaaspunt installaties
- afzuigpunt installaties

Bouwkundig Renvooi

Gevelbekleding		
C01	RAL 9003	Eiwand W1
C02	RAL 7047	Rooflijst
C03	RAL 7030	Parapet
C04	RAL 7030	Alu-fachwerk

C01H	gevelbekleding horizontaal type C01
C01V	gevelbekleding verticaal type C01

Voortel		
Patel Blauw	RAL 5024	Patel Blauw
Patel Groen	RAL 6021	Patel Groen
Patel Rood	RAL 3005	Patel Rood

Patel Rood	RAL 3005	Patel Rood
* maatvoering op de tweede verdieping onder het schuine dak, is gemeten vanaf 1500 + vloer.

Projectnaam: **Borg & Buiten Fase 1 - 47 woningen**
Projectlocatie: **Culemborg**
Projectnr.: **G.105947**

Opdrachtgever: **Heijmans**
Architect: **Architectenbureau Visser en Bouwman**
Projectfase: **verkooptekening**
Onderwerp: **verkooptekening B36**

heijmans

Formaat: A0
Schaal: 1 : 50
Datum: 30-10-2022
Tekening: **VK-B36**

C:\Users\B36\Documents\B36\Project\Aankomst\Aankomst.mxd