





bouwnr. 42

Voorgevel

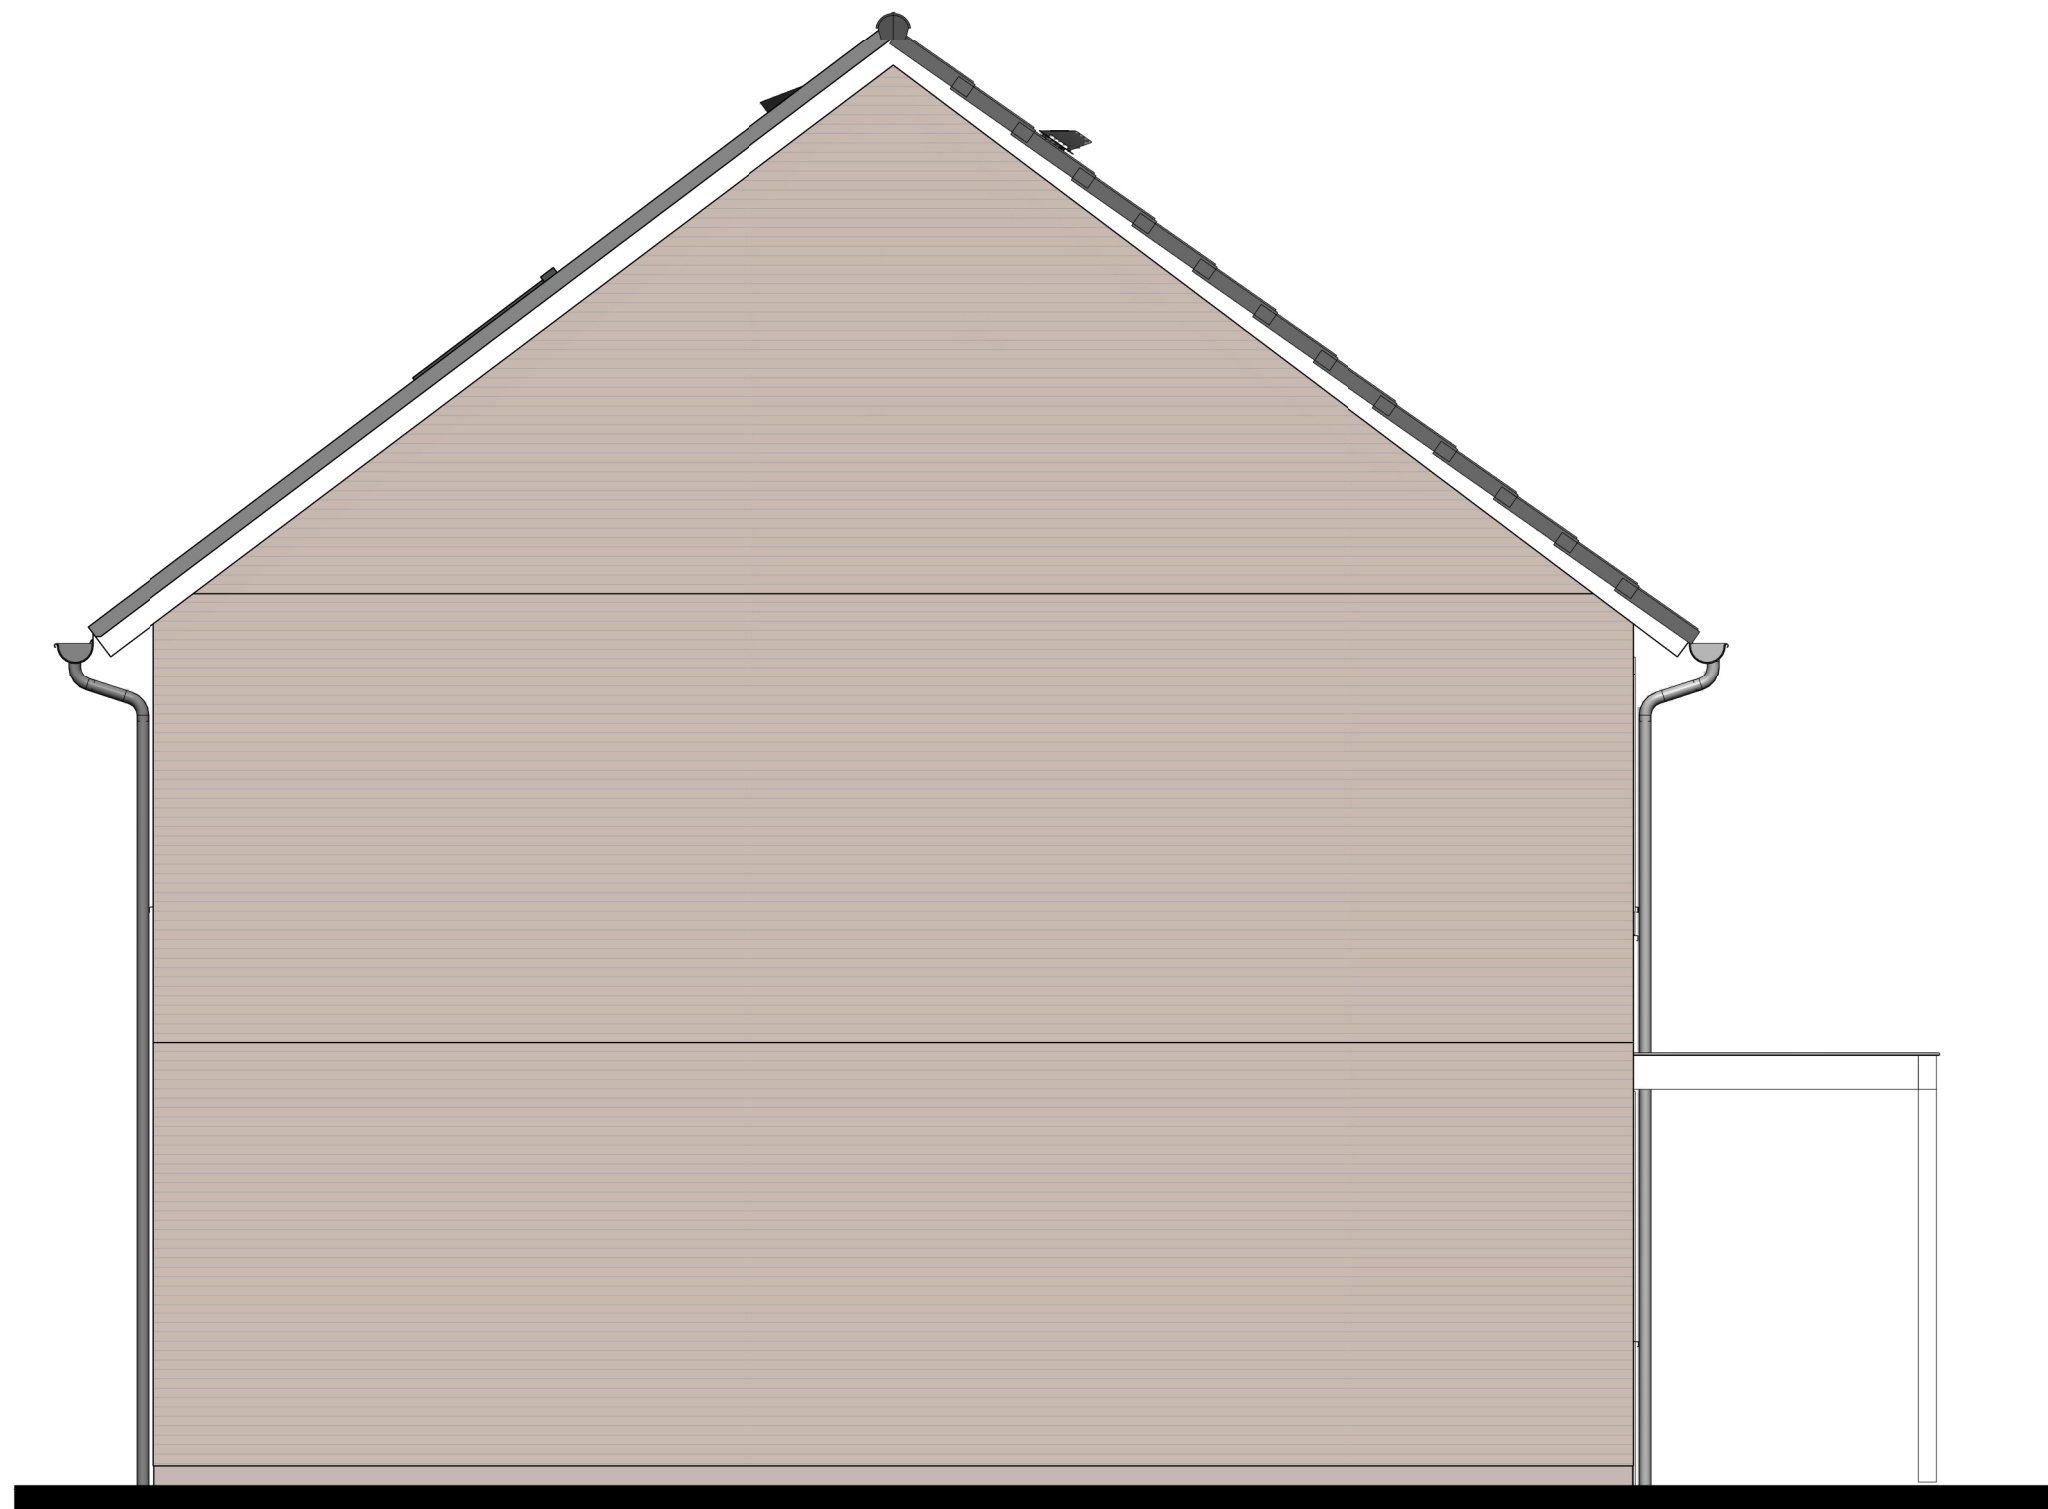


bouwnr. 42

Linkergevel

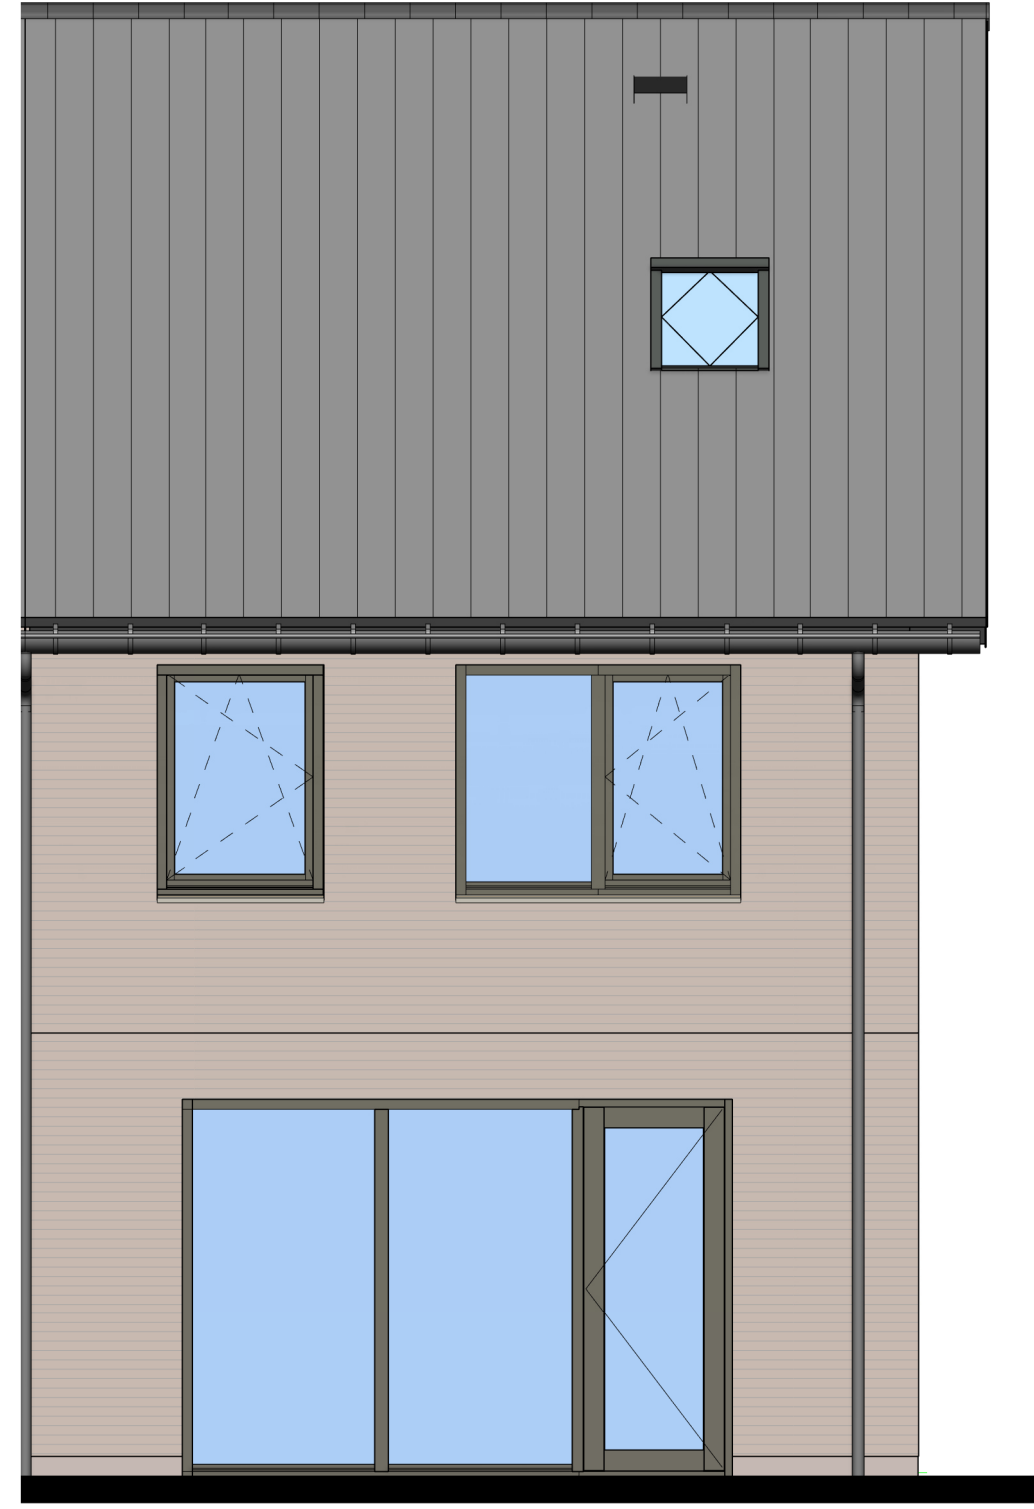


bouwnr. 42

Achtergevel

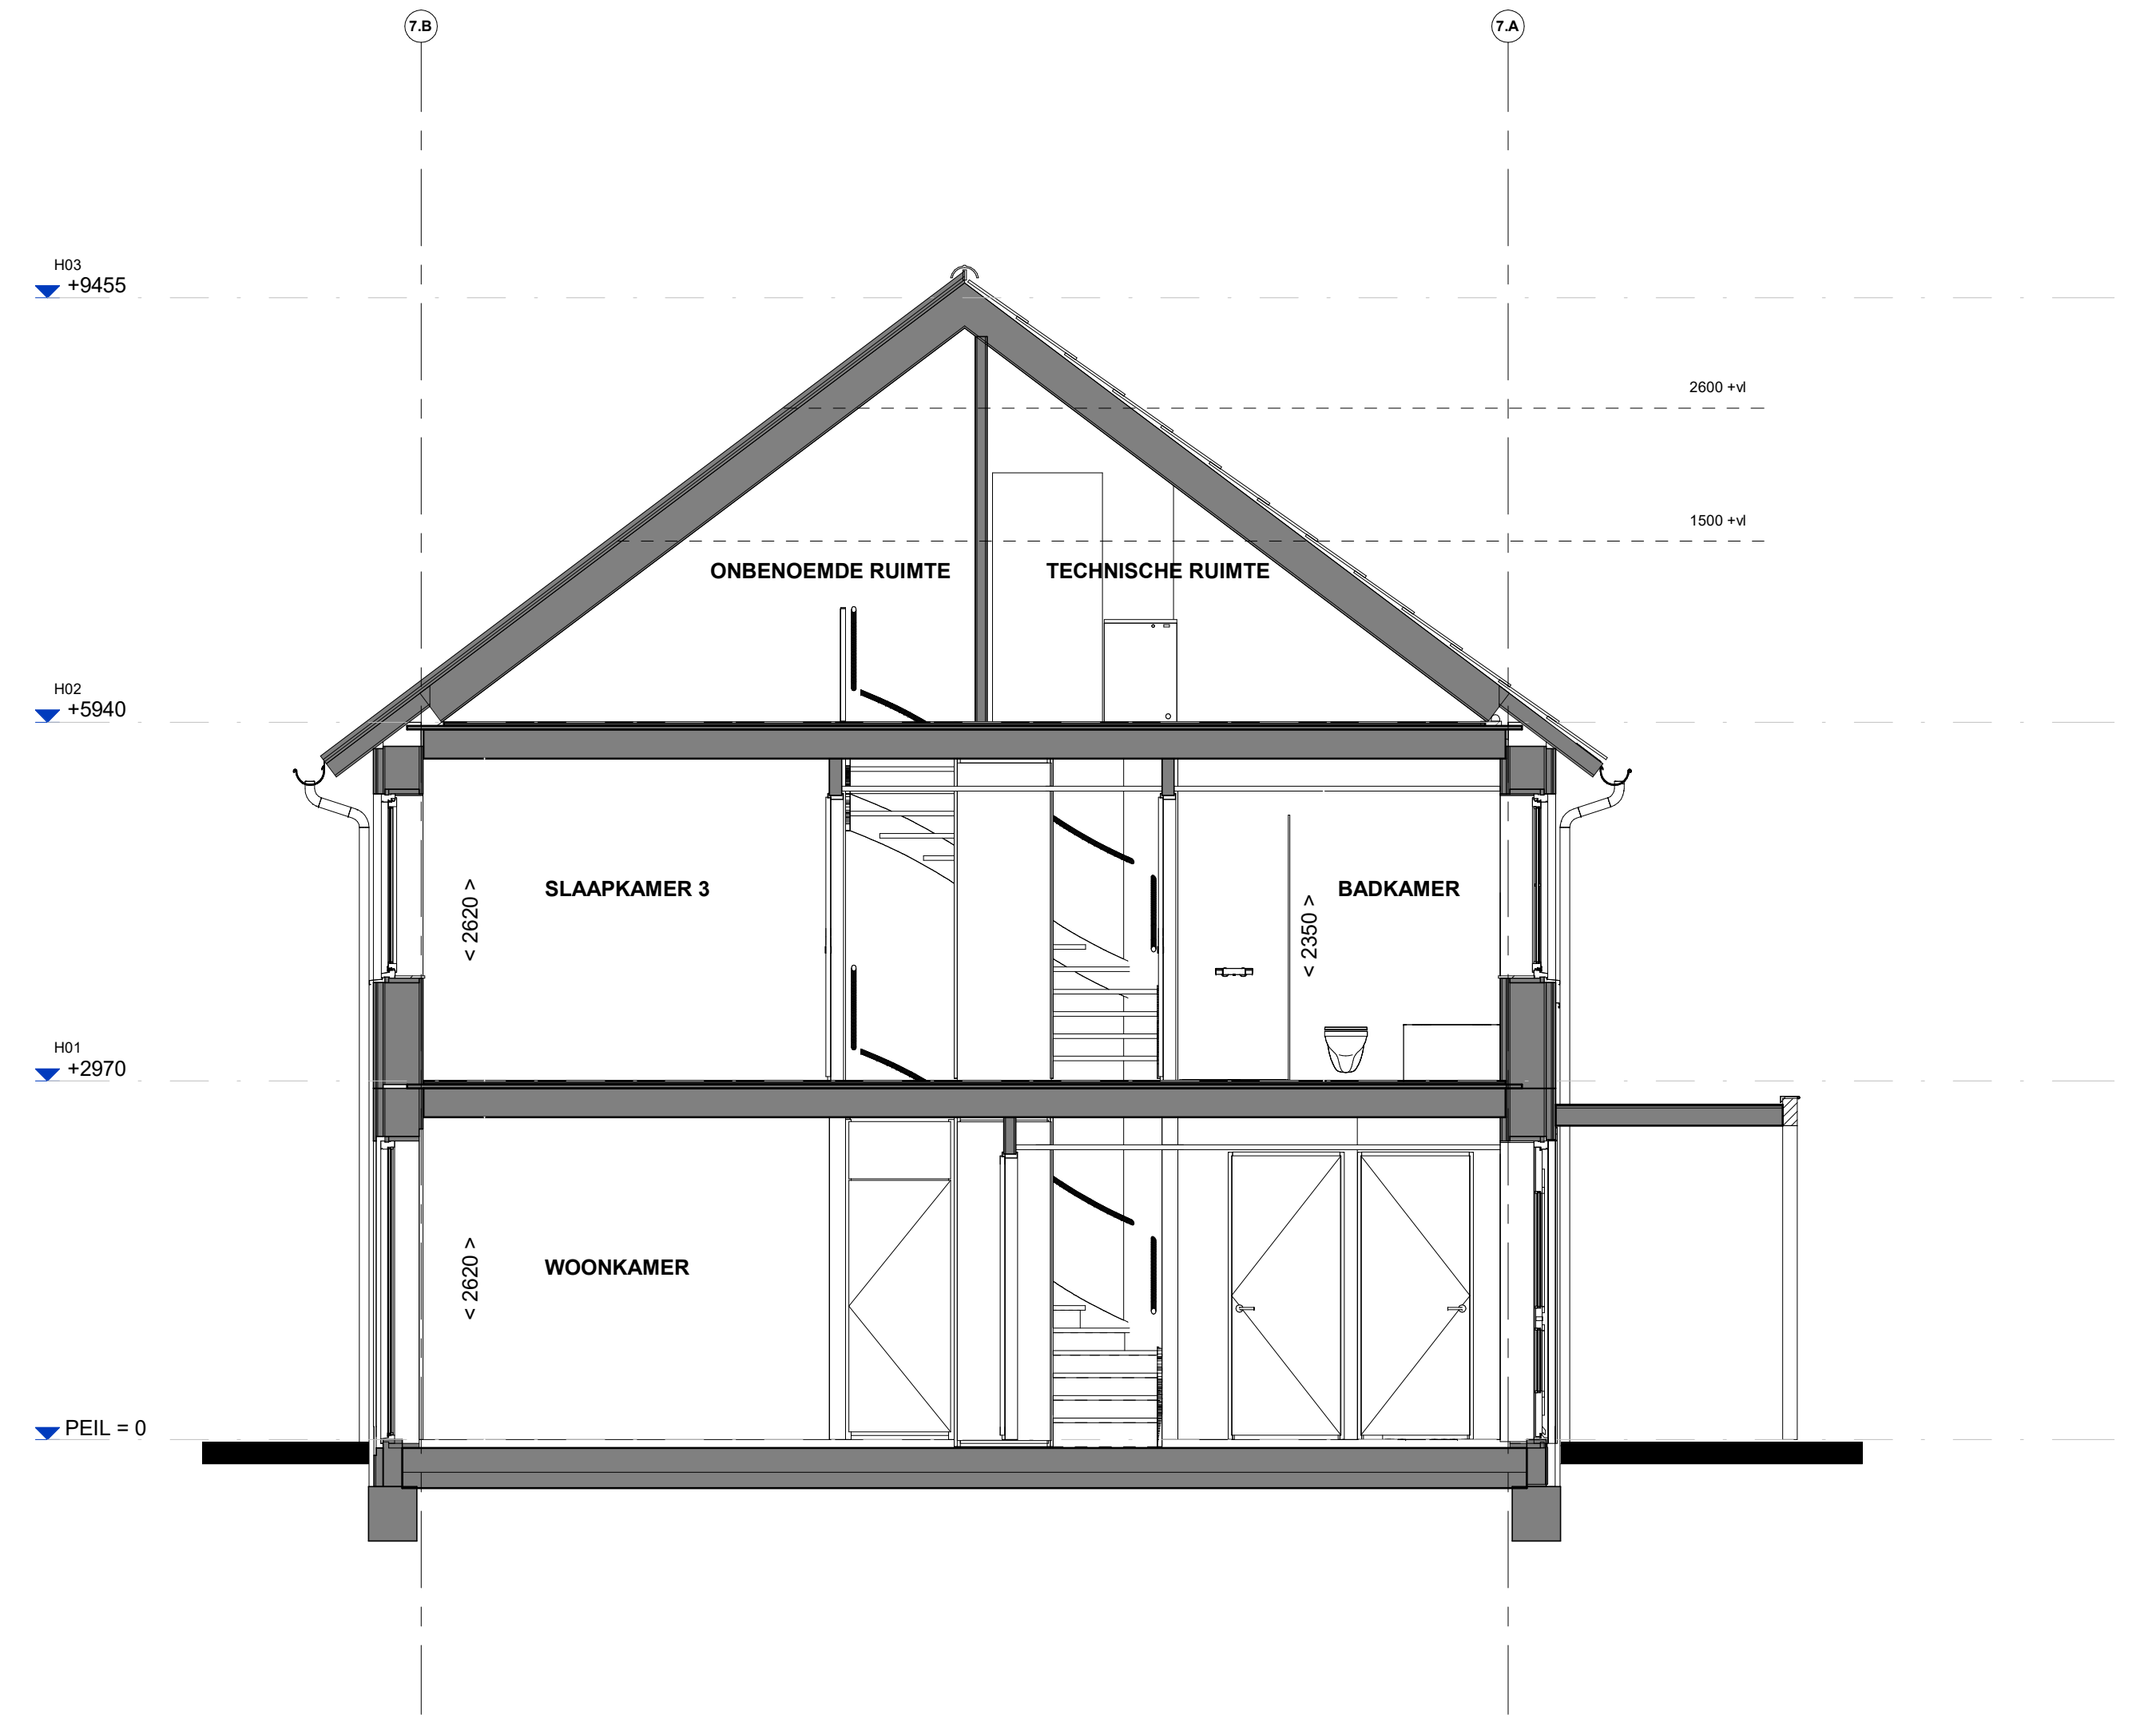


Doorsnede B42

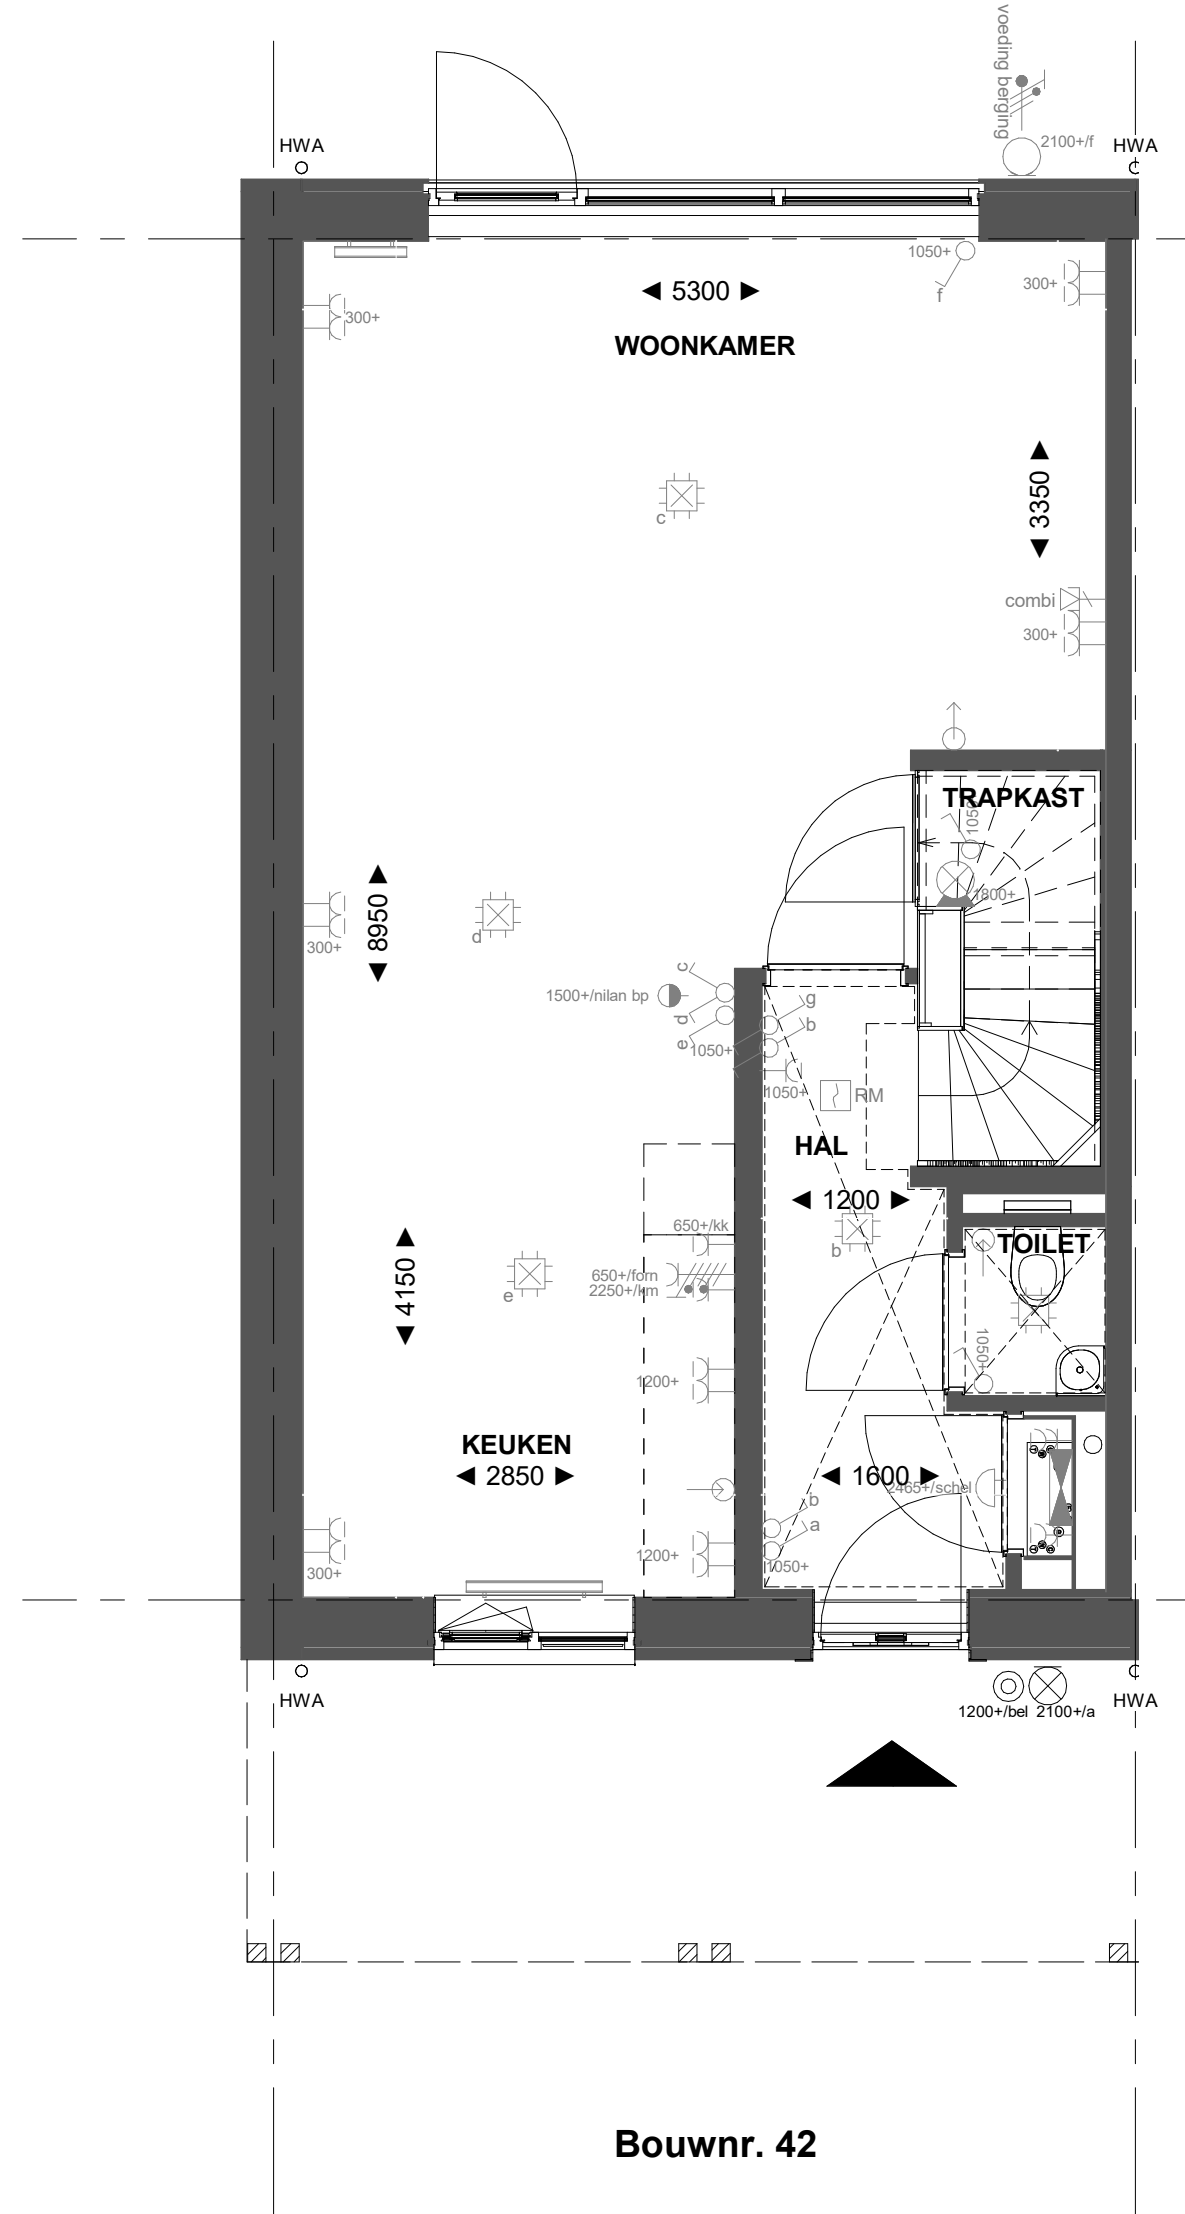


Bouwnr. 42

Begane grond

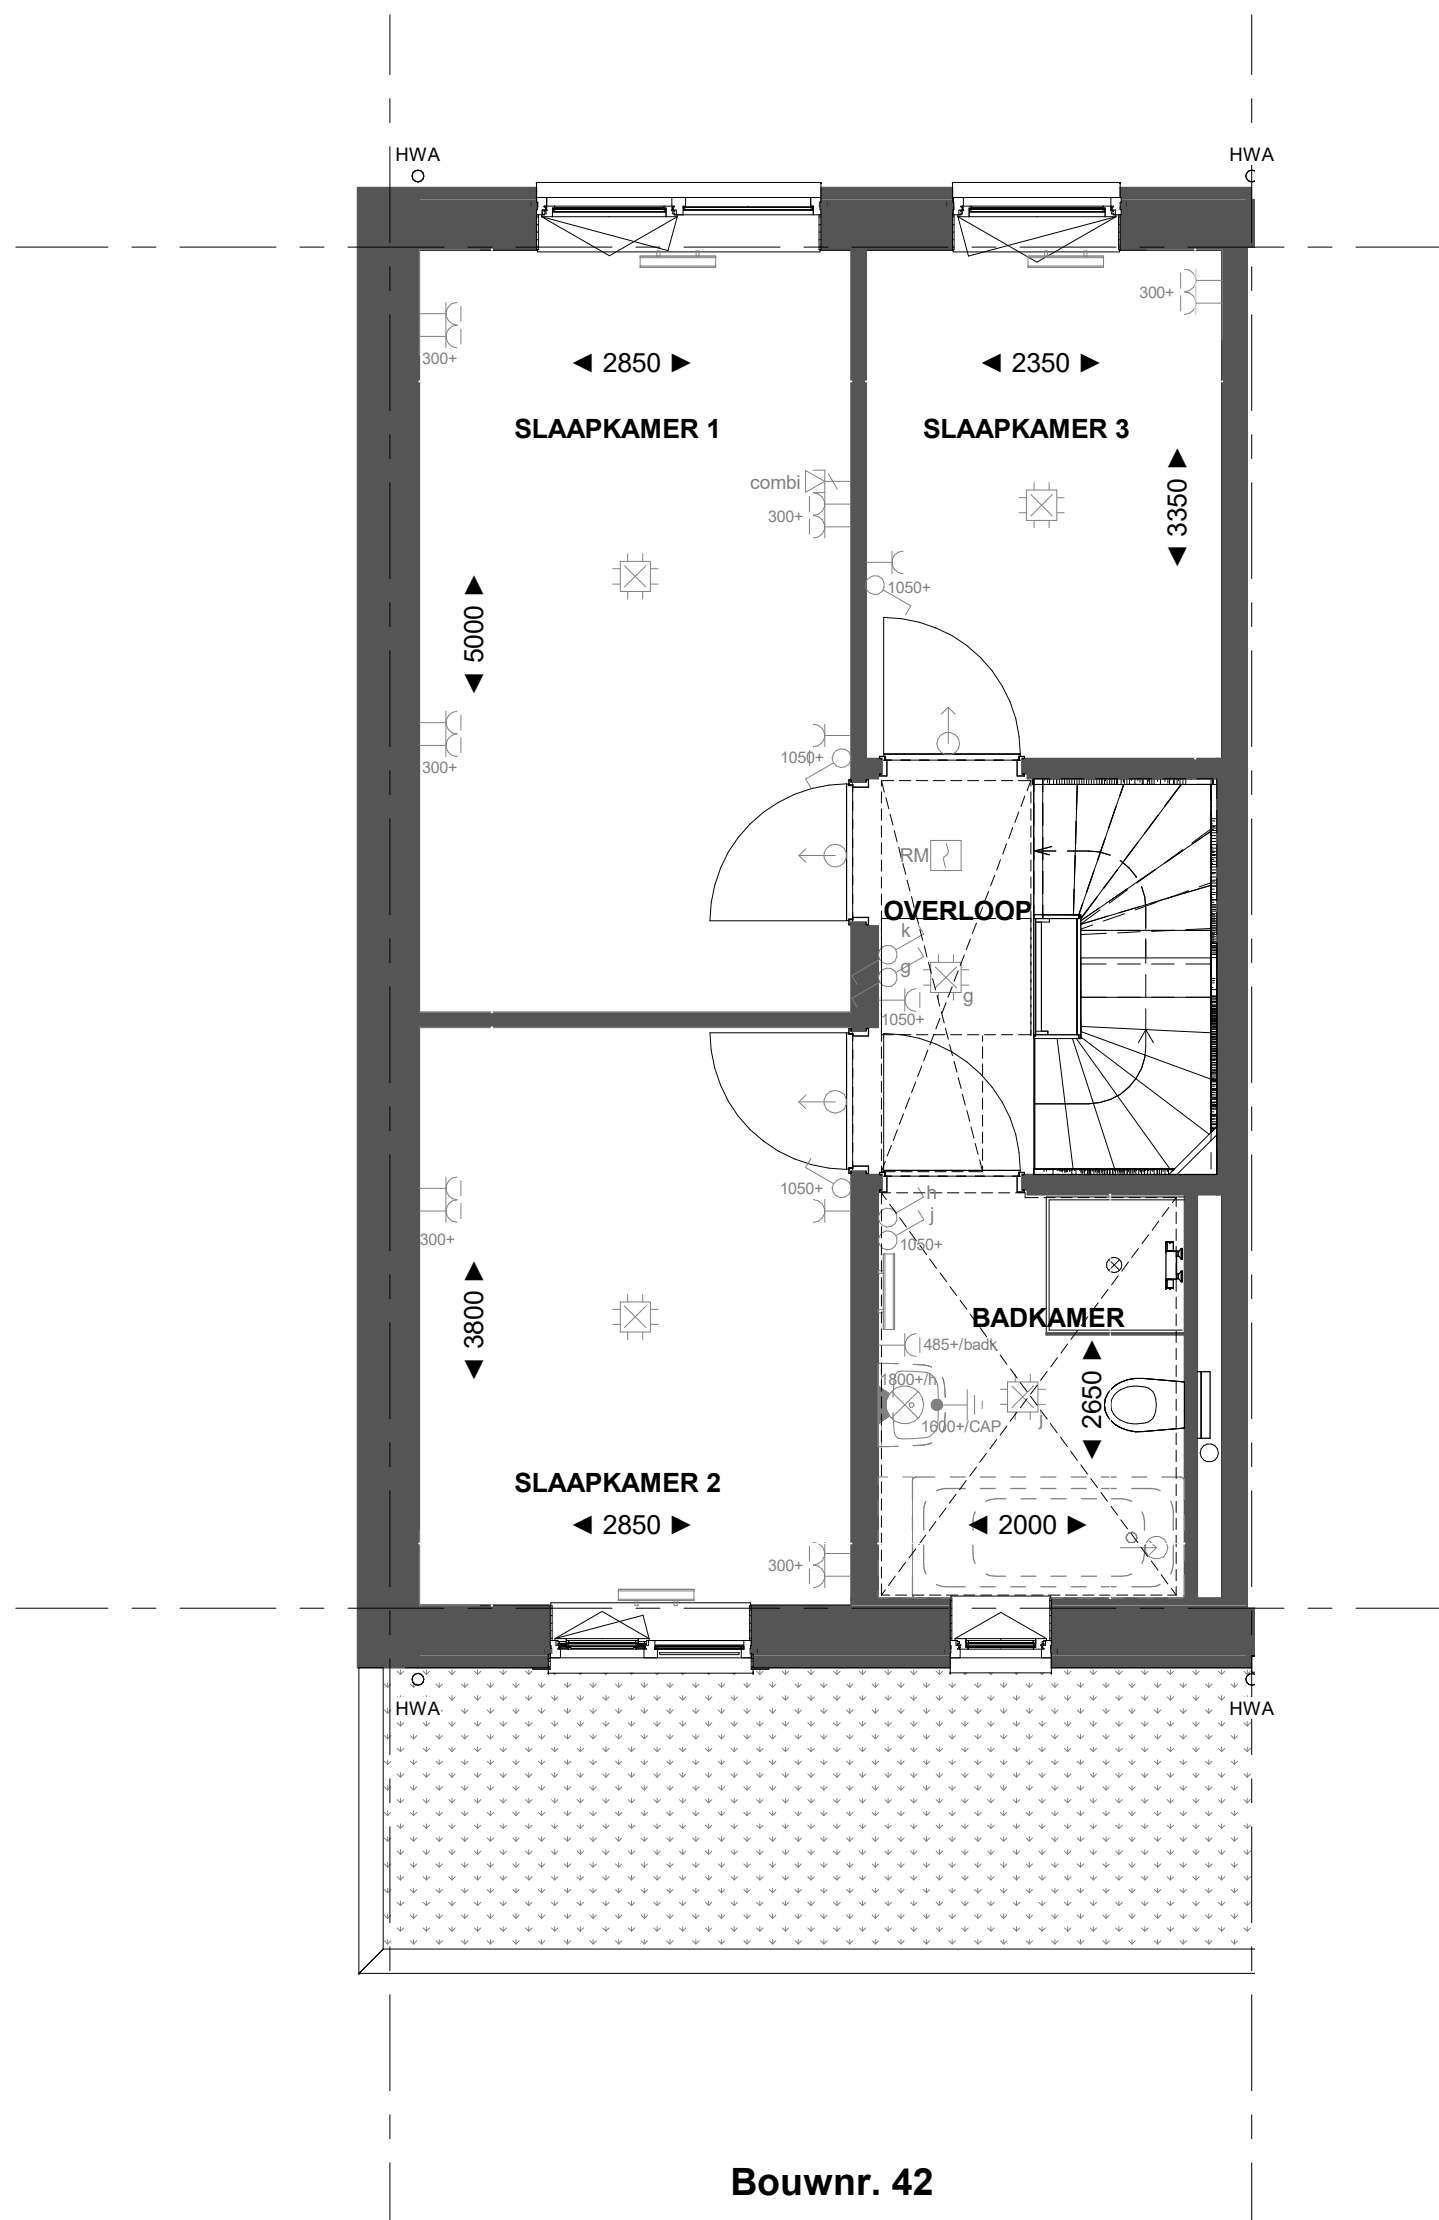


Bouwnr. 42

1e Verdieping

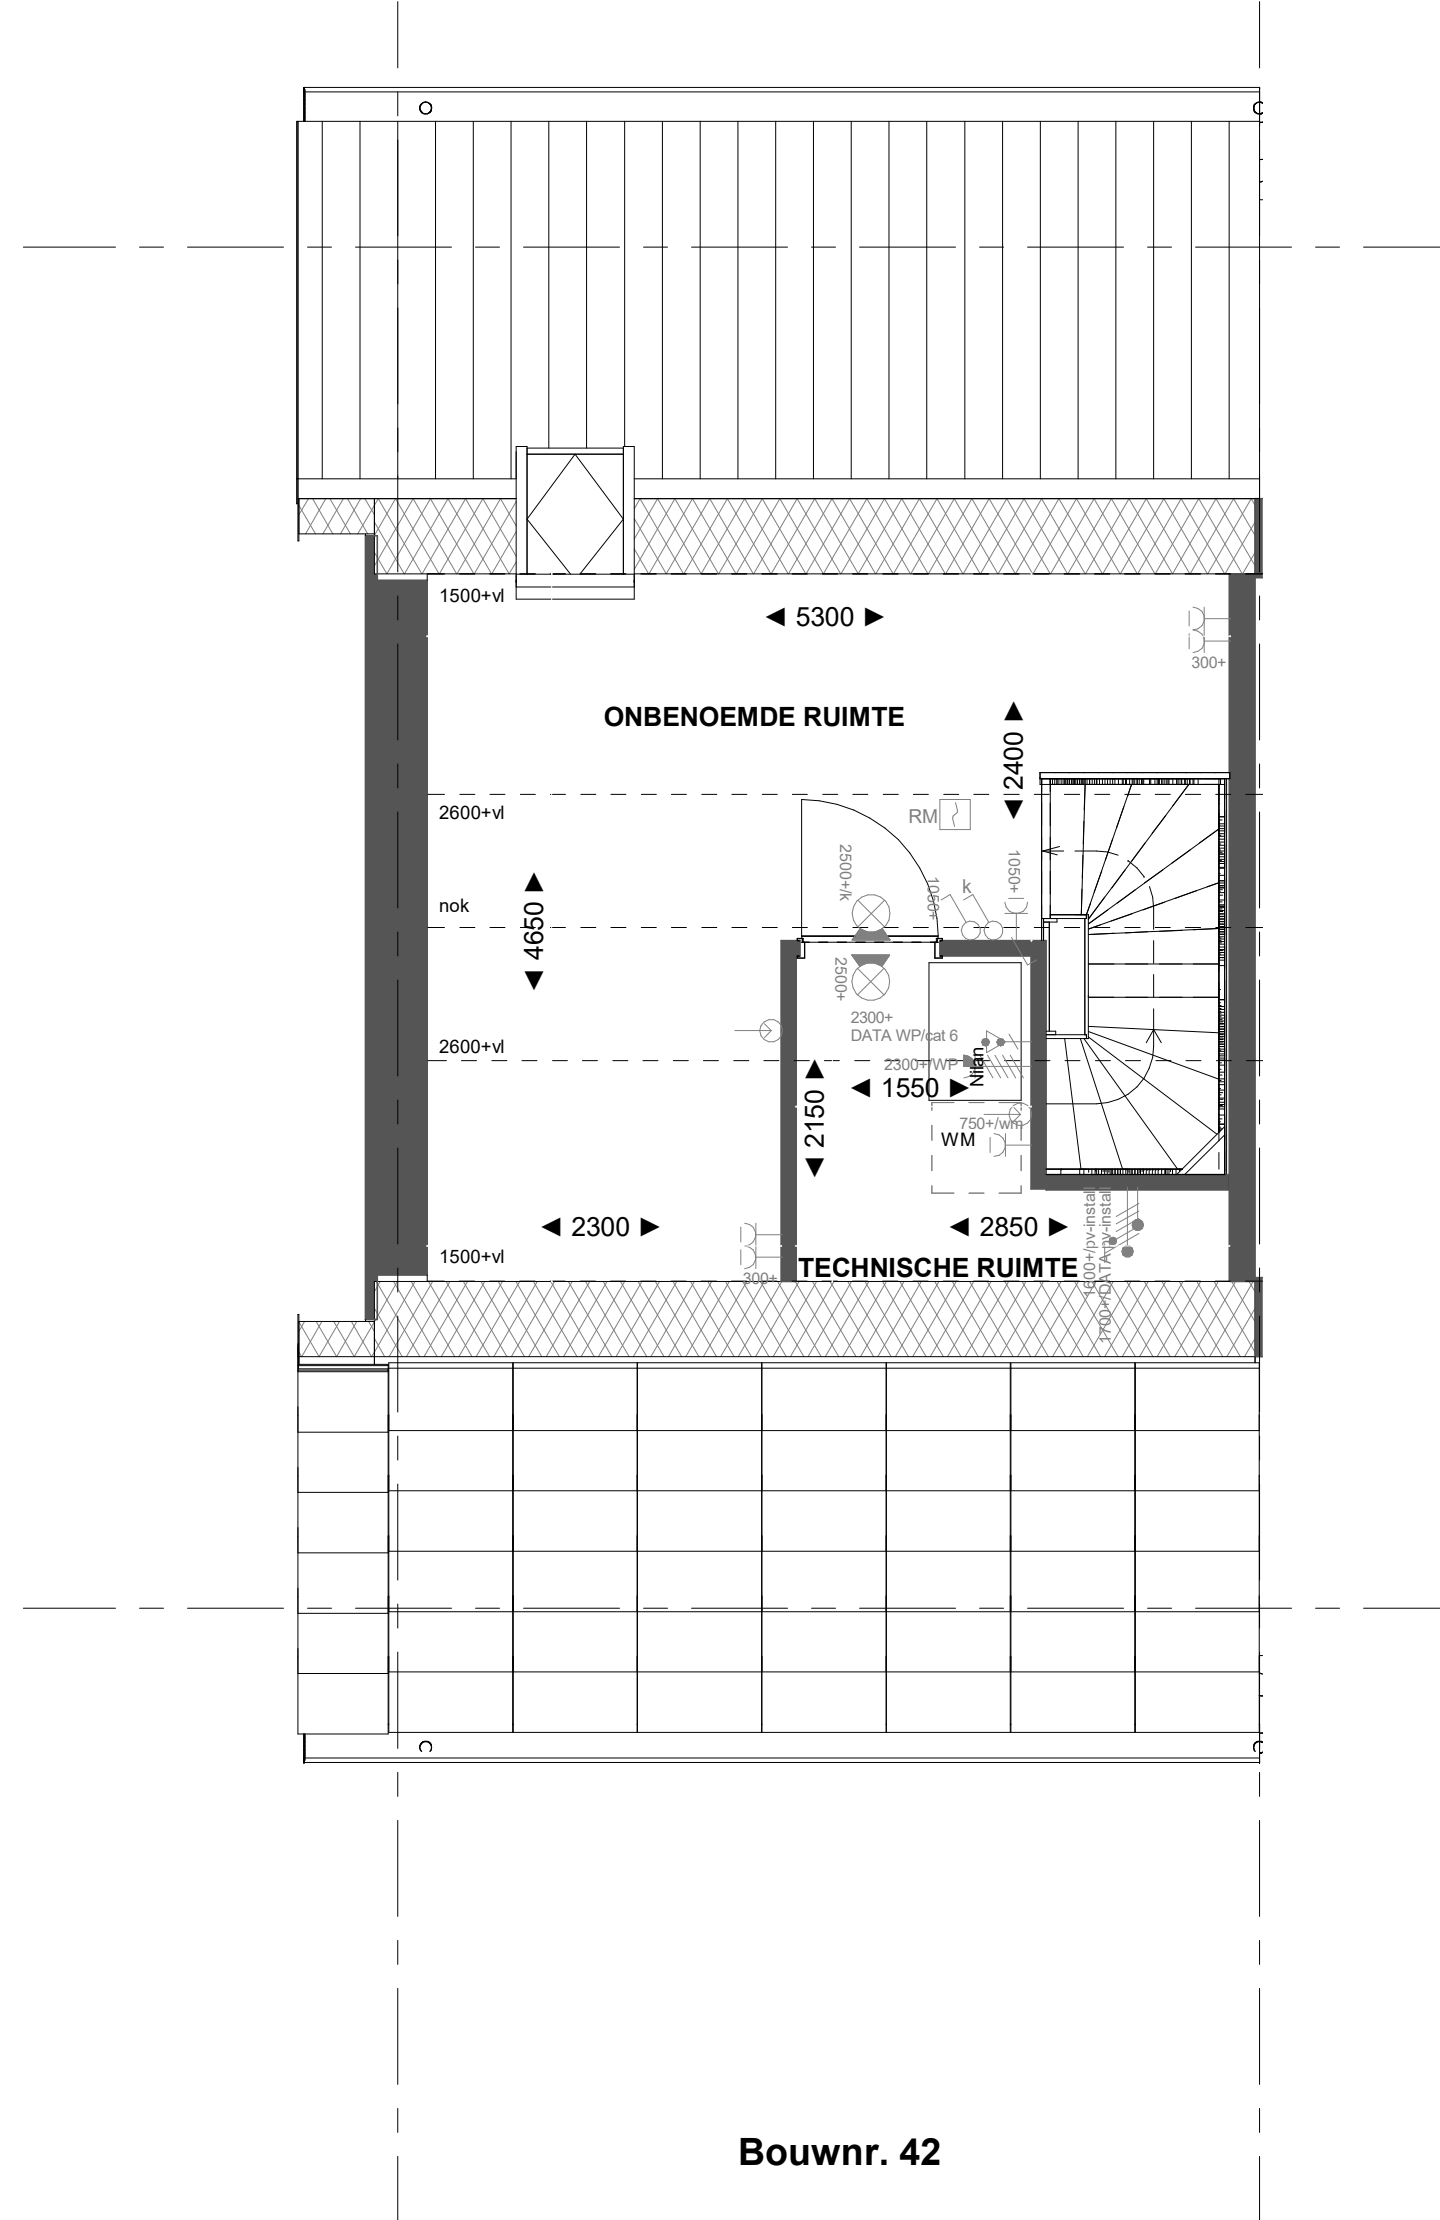

Bouwnr. 42

2e Verdieping

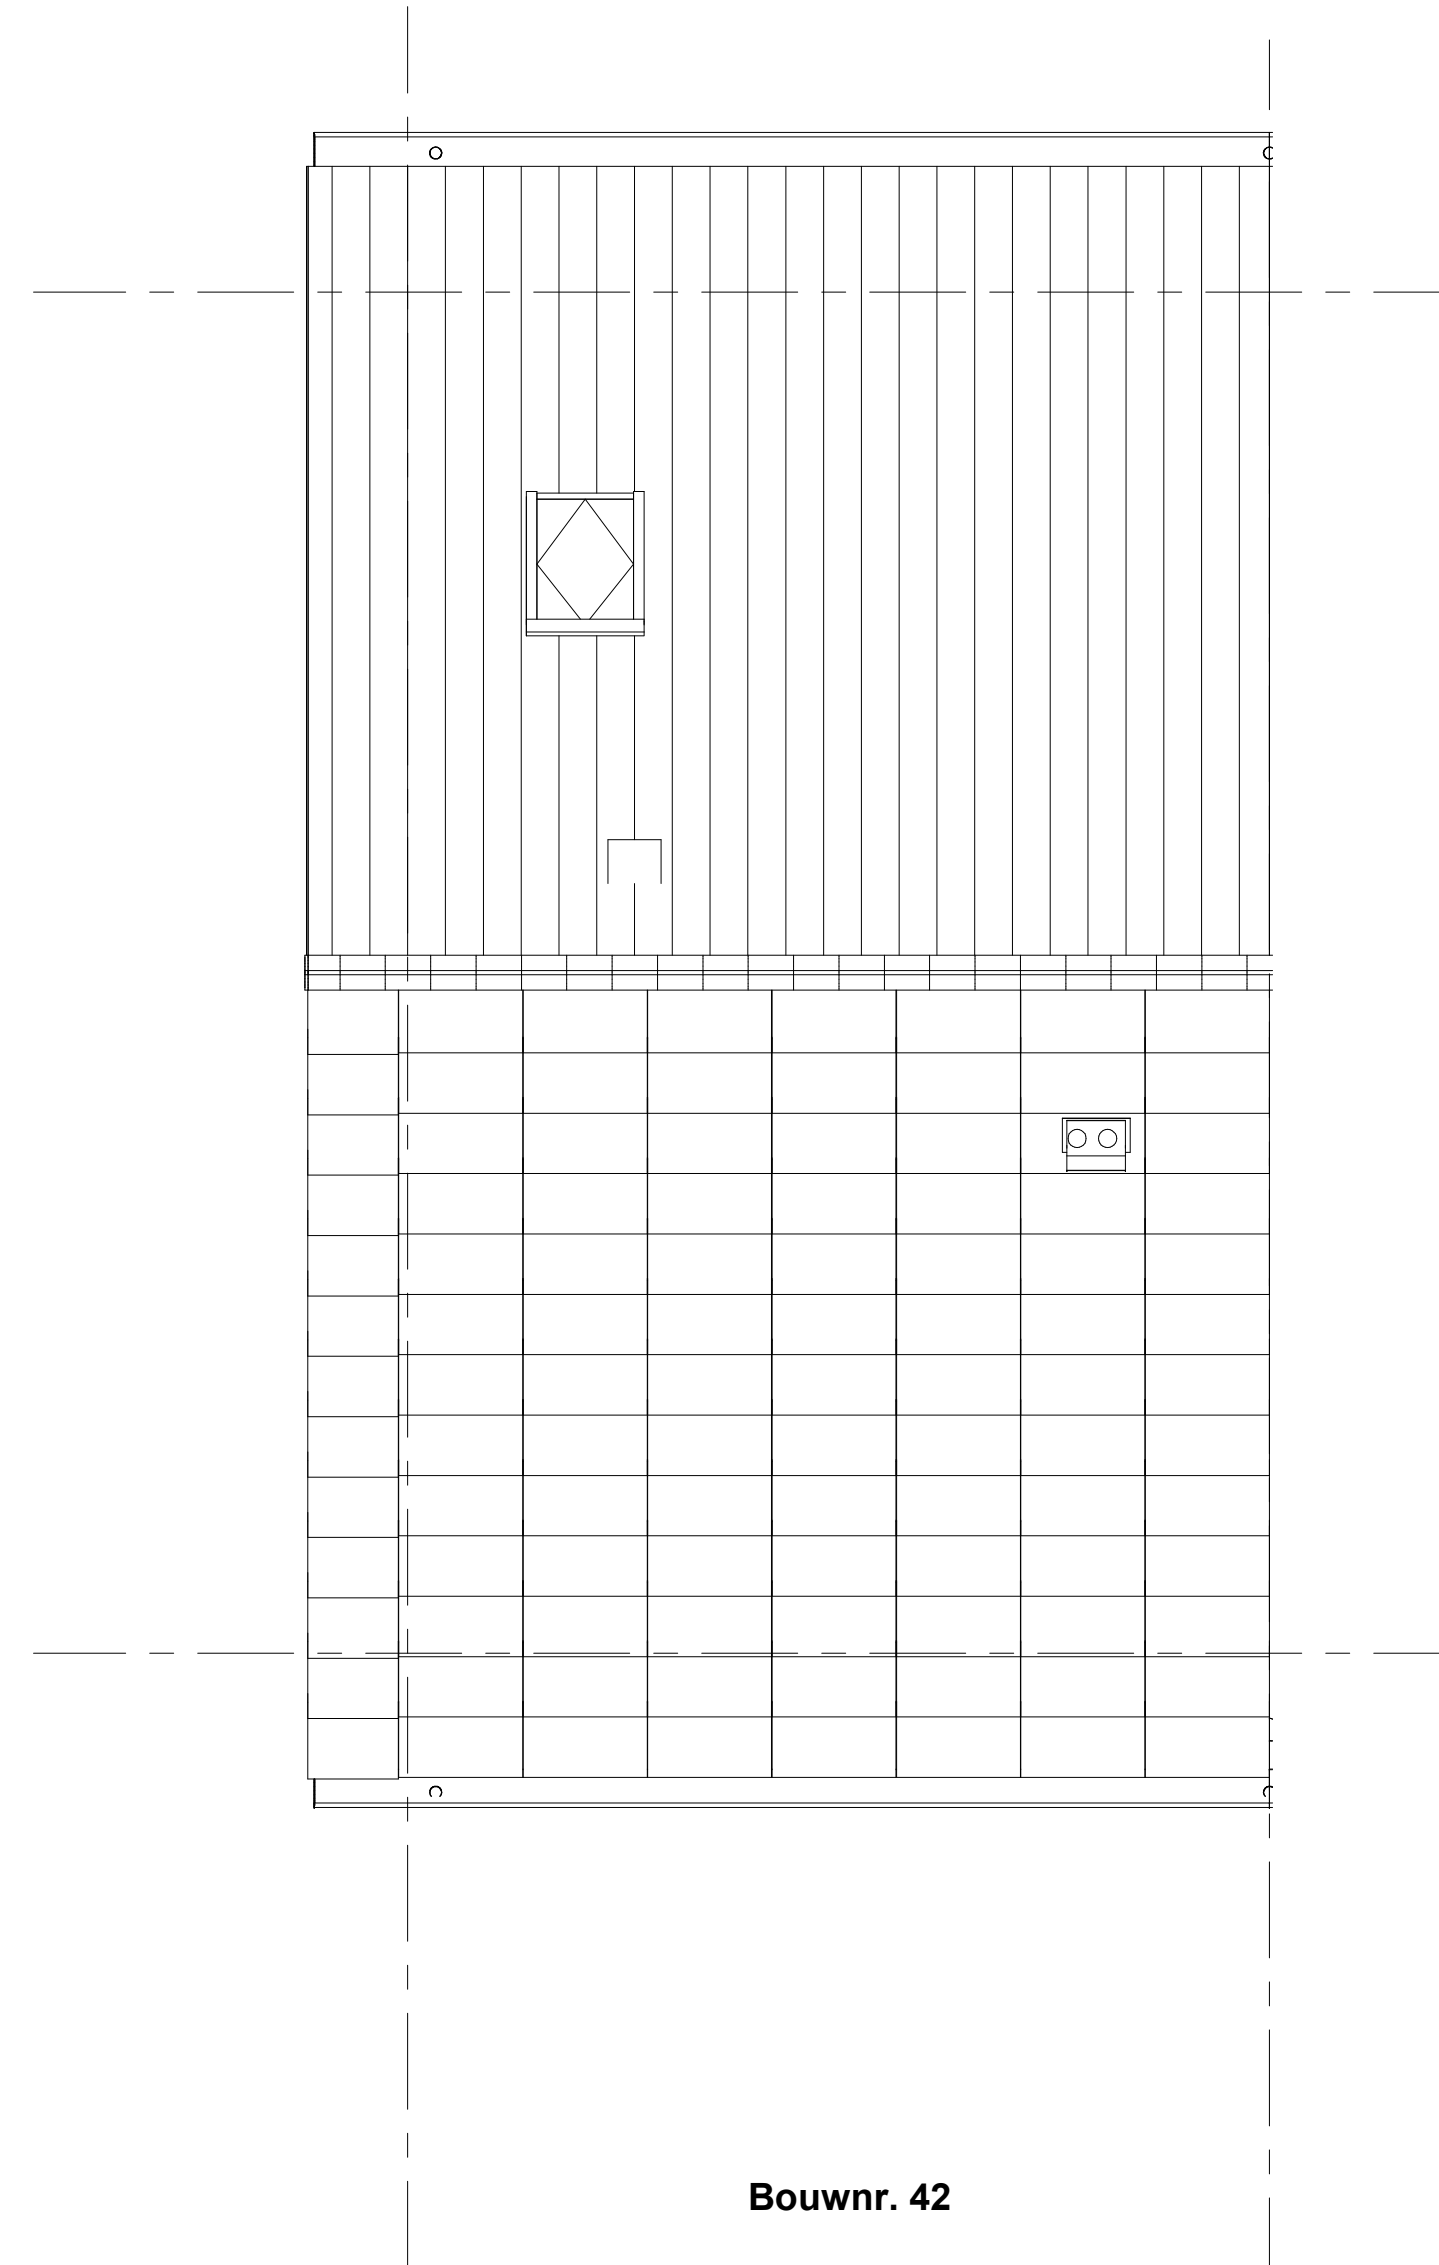

Bouwnr. 42

Dakaanzicht

Renvooi installaties	
	Aansluitpunt wordt bedraad met een combi kabel, afgemonteerd is een kopersoptie
	Wandcontactdoos, perlex, 2x230V tlv forus
	Armatuur aansluiting aan buitenzijde woning, op wand, excl. armatuur
	Schel deurbel
	Centraalslot tlv verlichting
	Drakenop deurbel
	Aansluitpunt tlv armatuur op wand
	Rookmelder, optisch op lichtnet conform NEN 2555
	Schakelaar, 1-polig
	Schakelaar, wissel
	Wandcontactdoos 1-voudig met beschermingscontact, verhoogde aanrakingsveiligheid
	Wandcontactdoos 2-voudig met beschermingscontact, waterdicht
	Wandcontactdoos 2-voudig met beschermingscontact, verticaal, verhoogde aanrakingsveiligheid
	Wandcontactdoos 2-voudig met beschermingscontact, horizontaal, verhoogde aanrakingsveiligheid
	Aansluitpunt 1 fase, nul en beschermingscontact, pv-install bedraad
	Omvormer PV-installatie
	PV- panelen in dakvlak iem 'dummies' als opvulling tussen de PV-panelen en als versterking, aantal en positie kan afwijken van tekening
	opsteplaats elektrische radiator
	inblaaspunt installaties
	afzuigpunt installaties

Bouwkundig Renvooi	
Gevelbekleding	
C01	RAL 9003 Eiwitwit
C02	RAL 7047 Roodbruin
C03	RAL 7030 Roodbruin
C04	RAL 7030 Roodbruin
* maatvoering op de tweede verdieping onder het schuine dak, is gemeten vanaf 1500 + vloer.

Projectnaam:	Borg & Buiten Fase 1 - 47 woningen	
Projectlocatie:	Culemborg	
Projectnr.:	G.105947	
Opdrachtgever:	Heijmans	Formaat: A0
Architect:	Architectenbureau Visser en Bouwman	Schaal: 1:50
Projectfase:	verkooptekening	Datum: 30-10-2022
Orderwerp:	verkooptekening B42	Gesk.: tek
		Tekeningnr.: VK-B42