





bouwnr. 07

Voorgevel

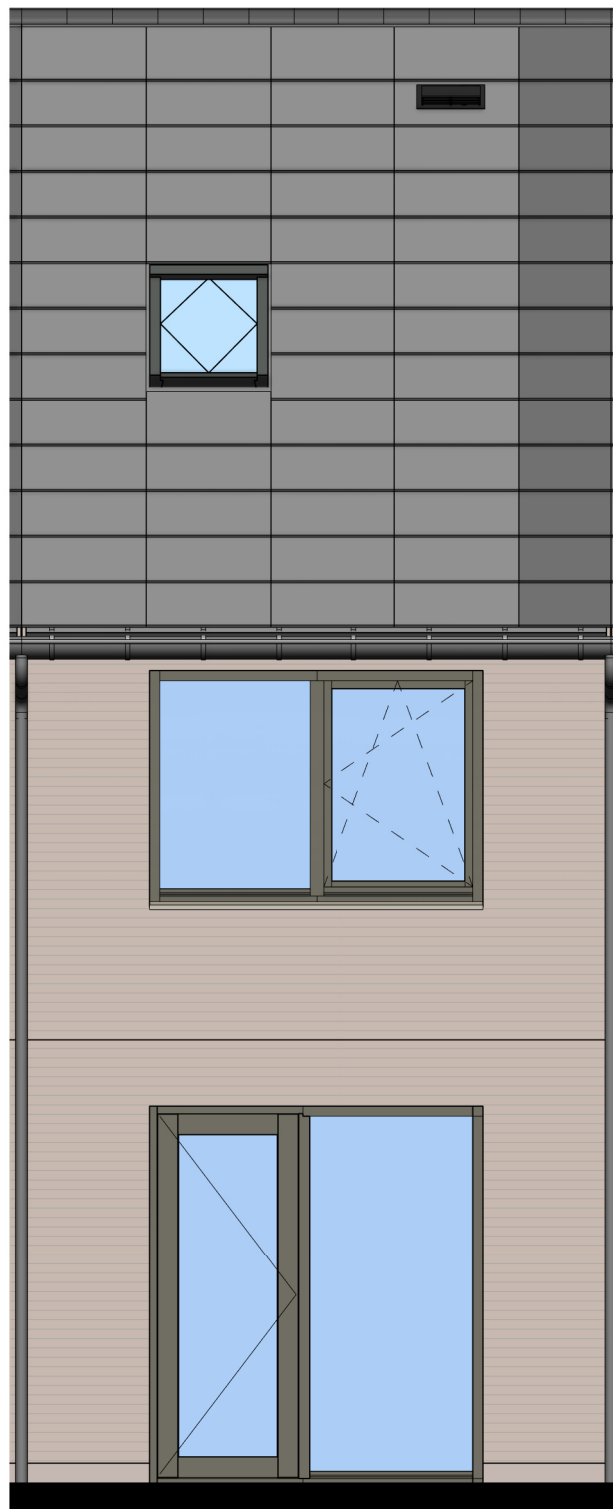


bouwnr. 07

Achtergevel

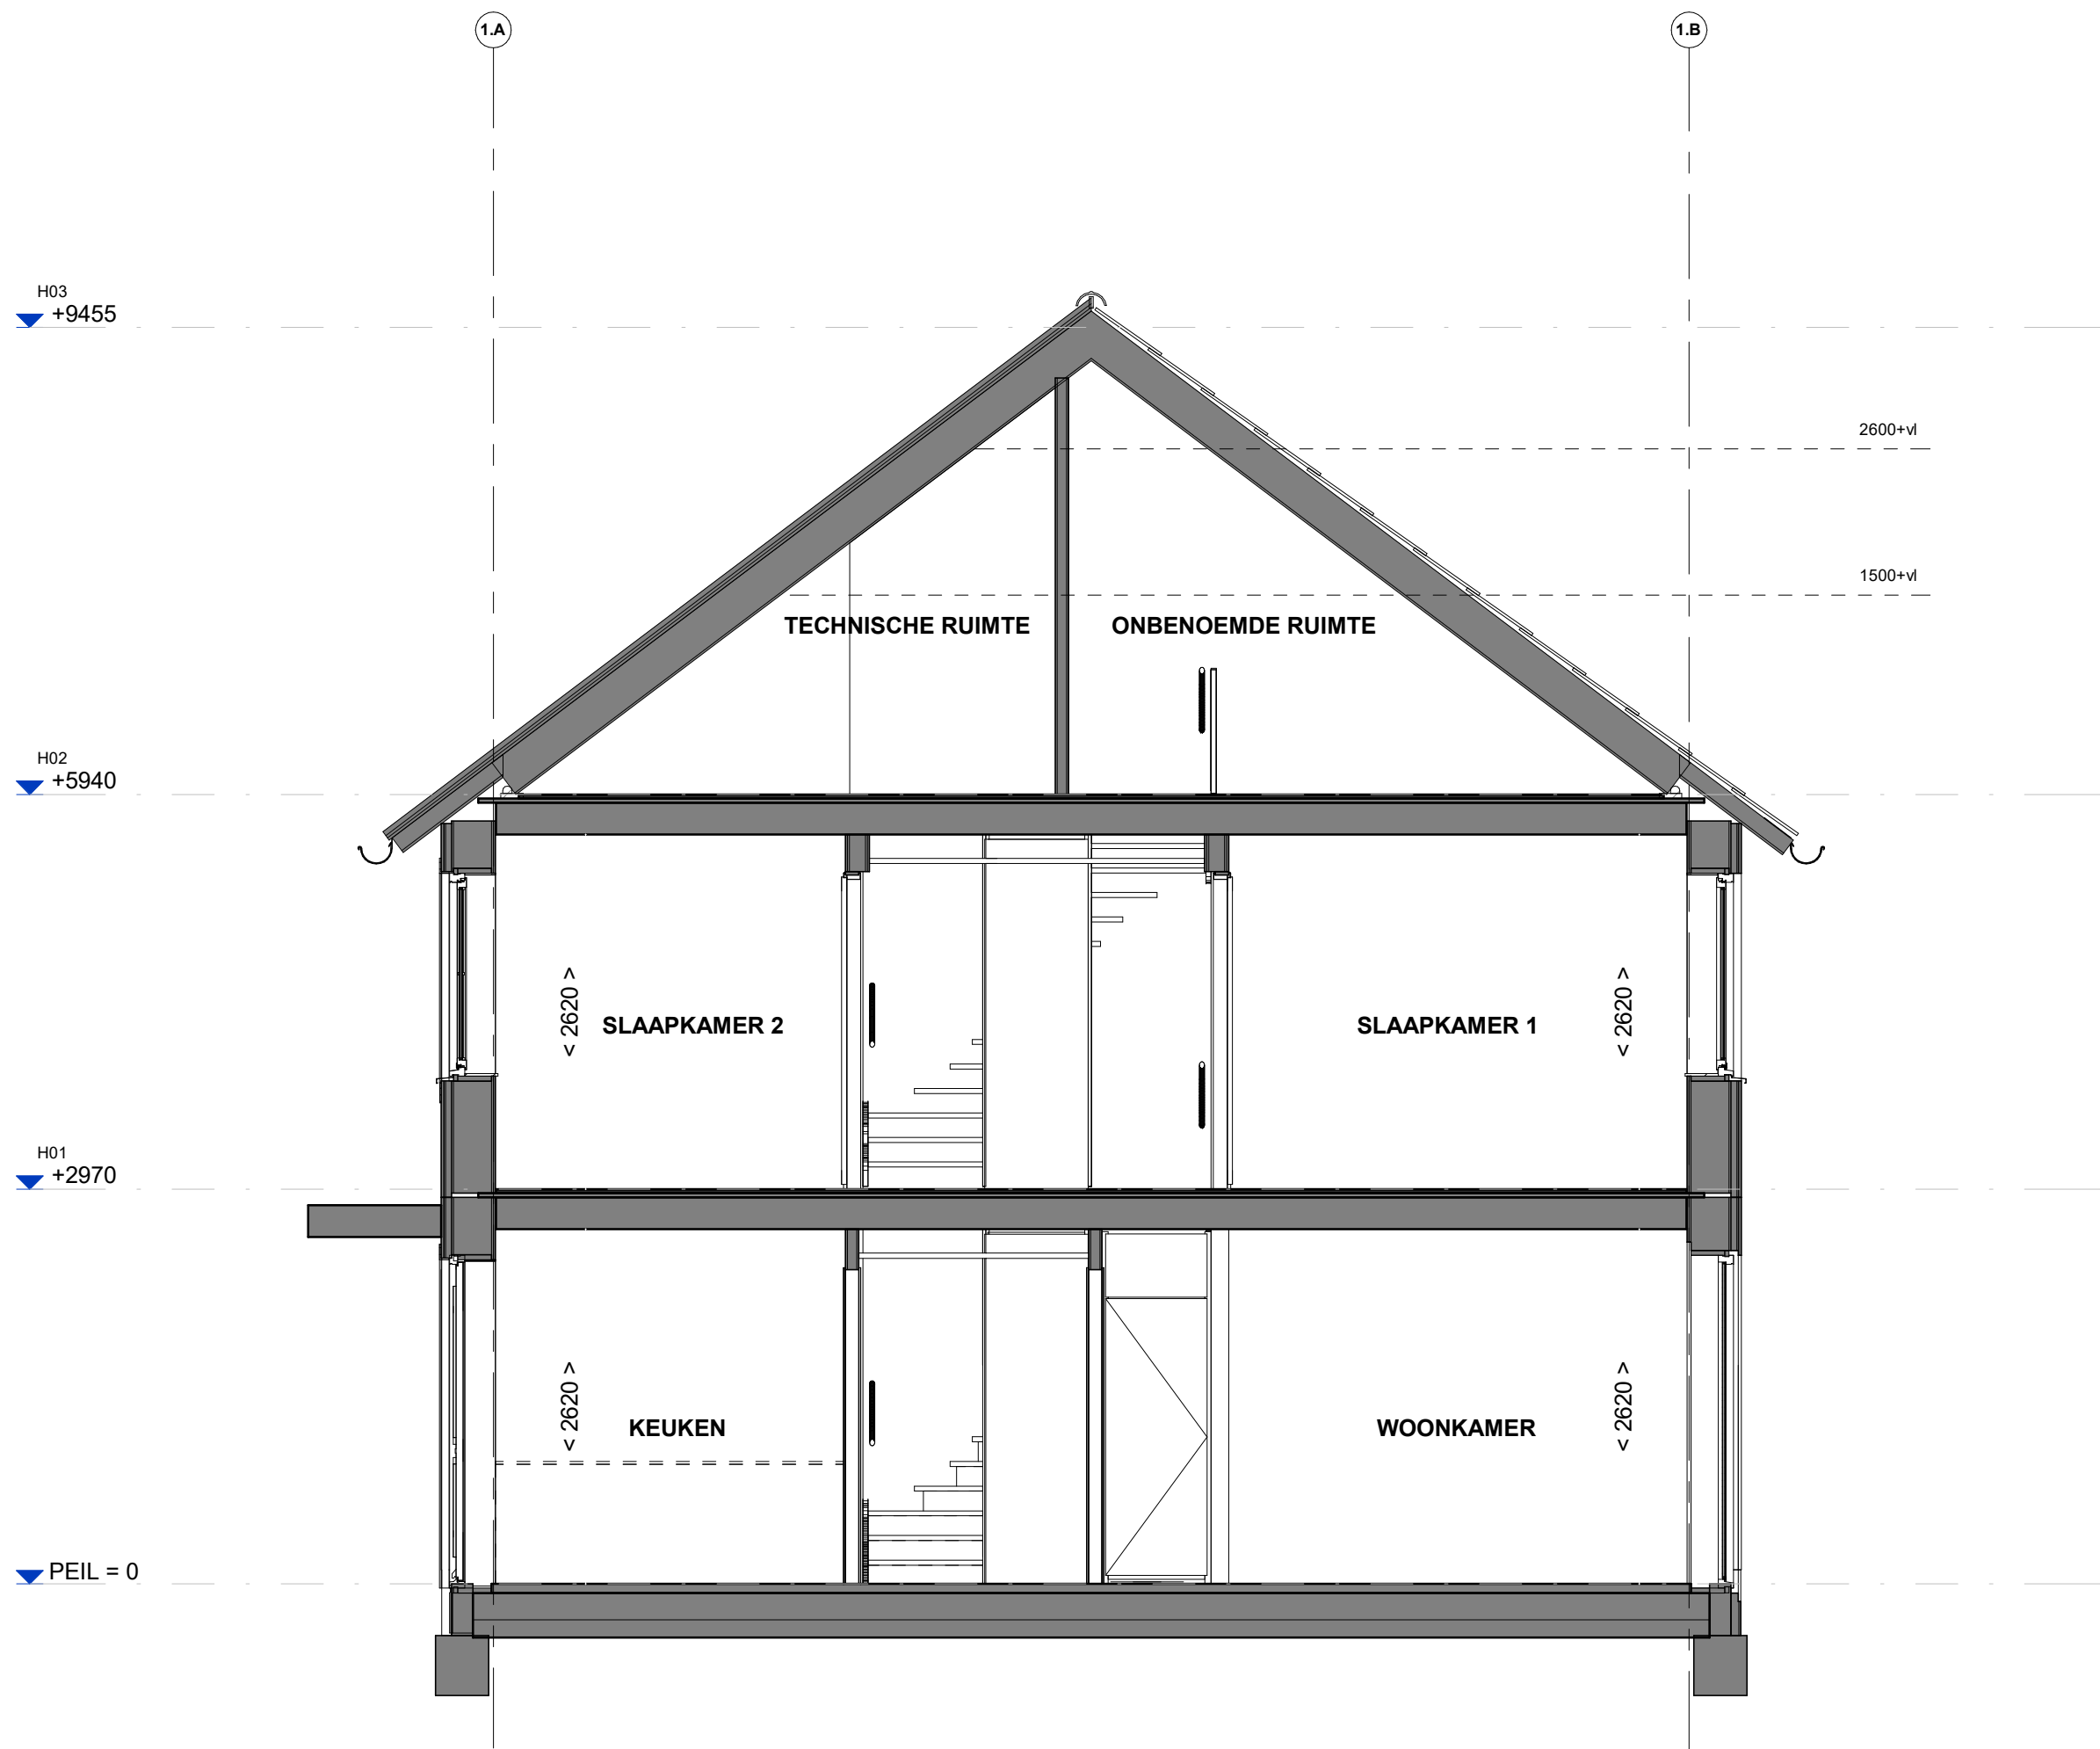


Doorsnede B07

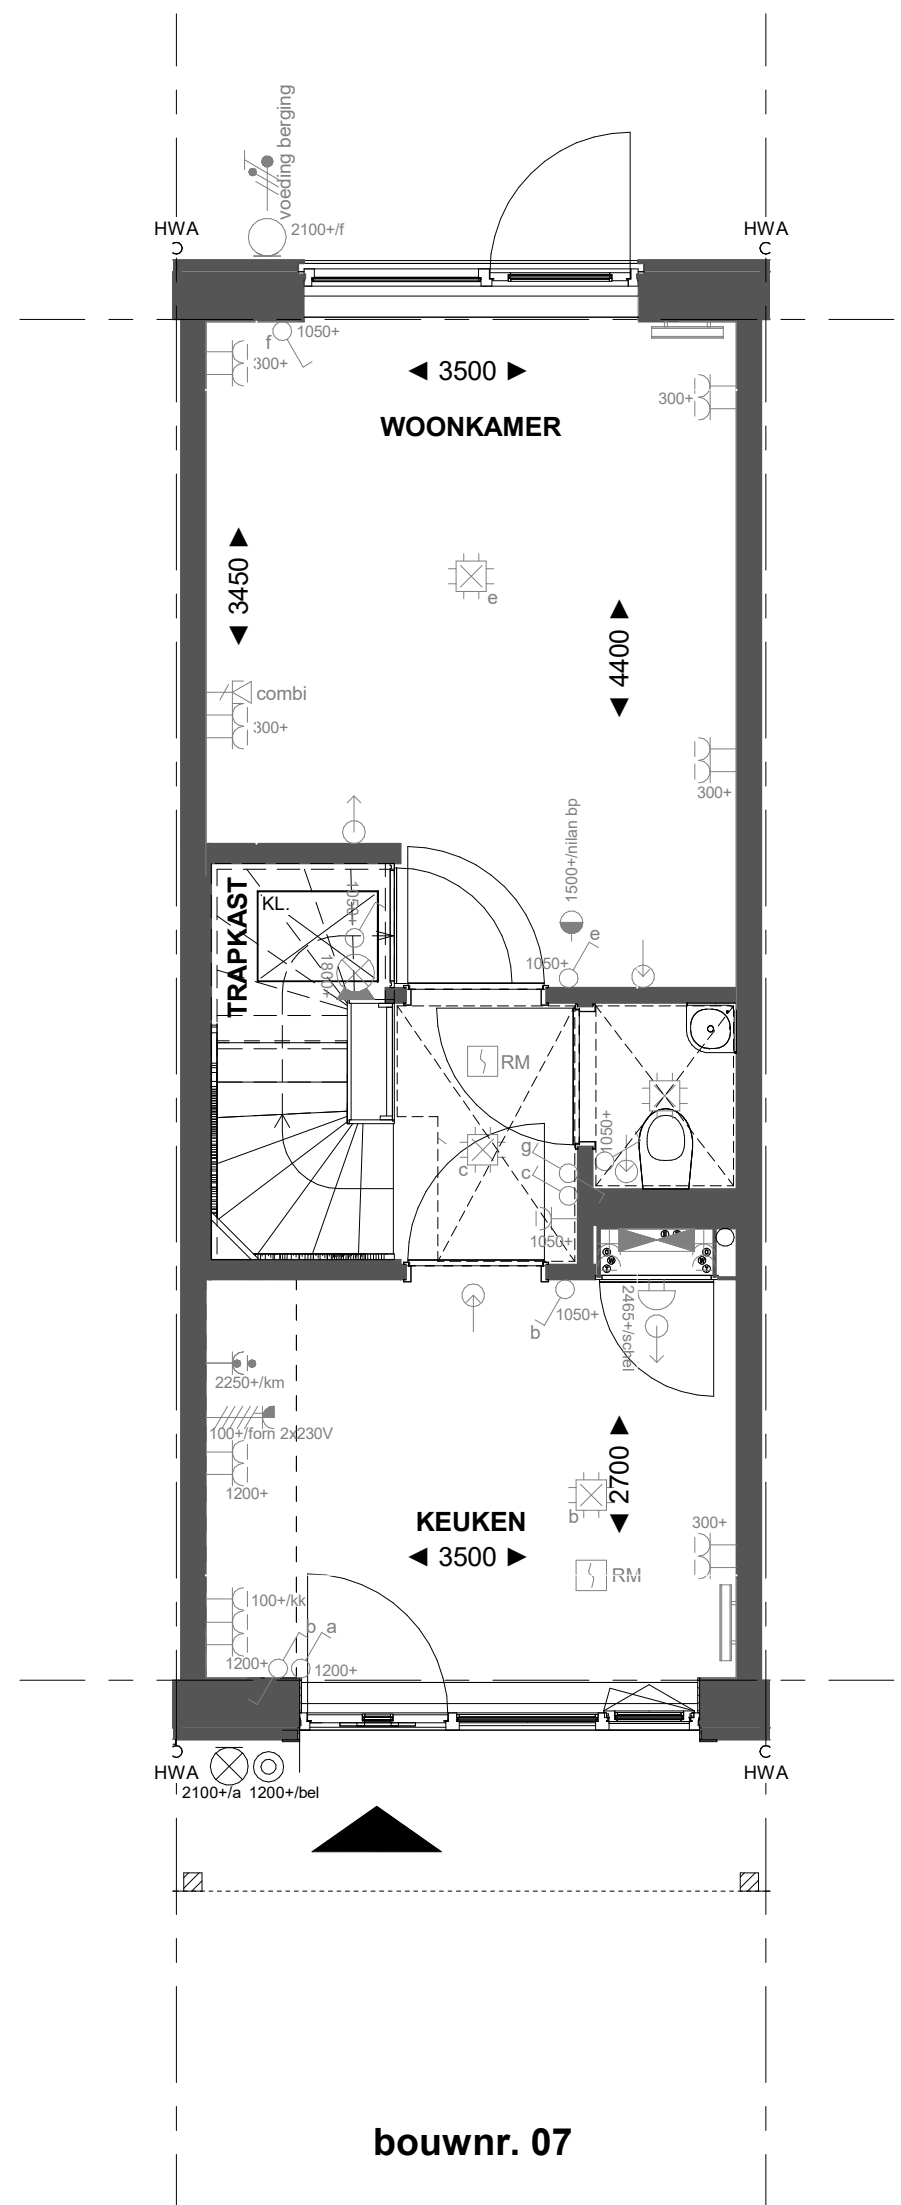


bouwnr. 07

Begane grond

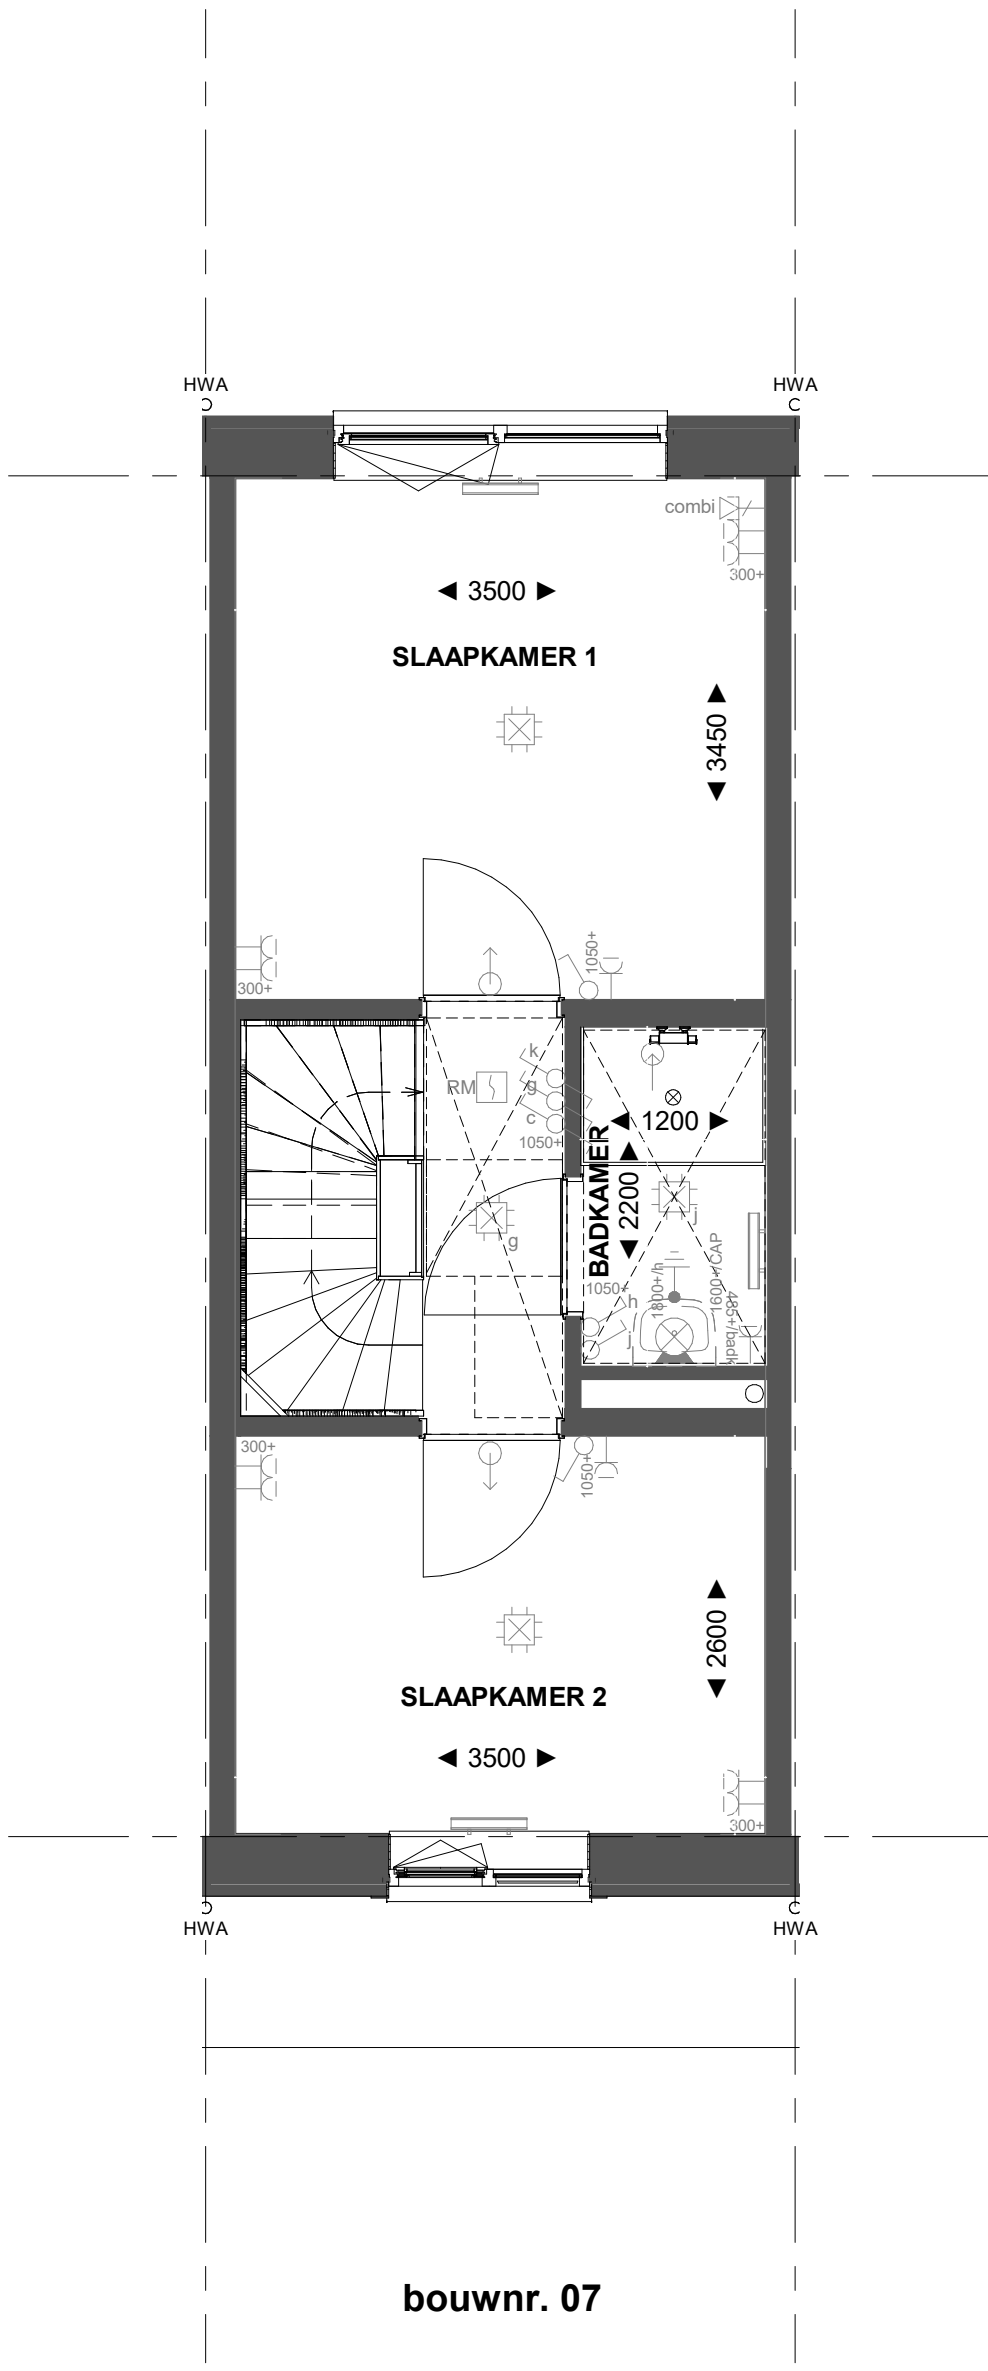


bouwnr. 07

1e Verdieping

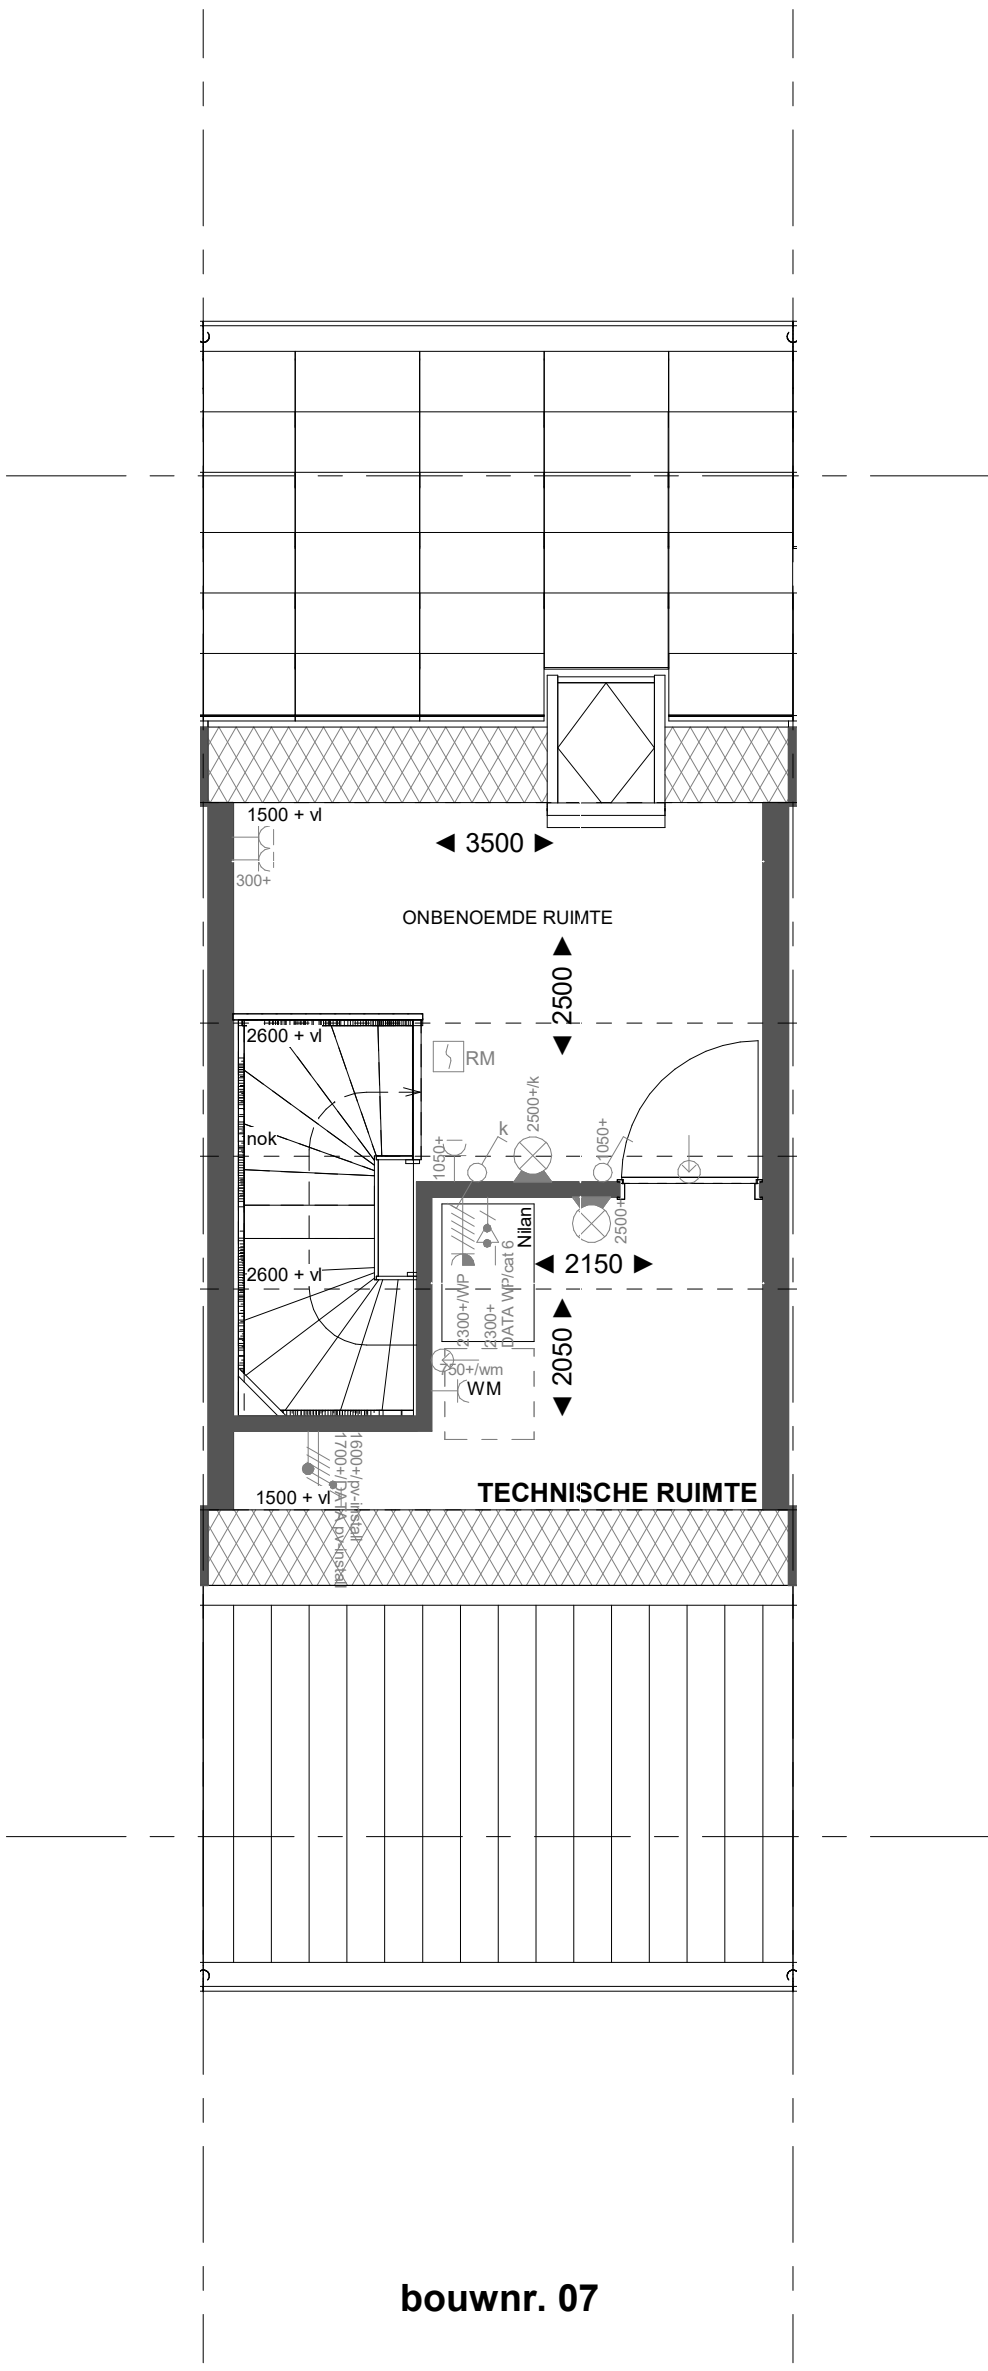

bouwnr. 07

2e Verdieping

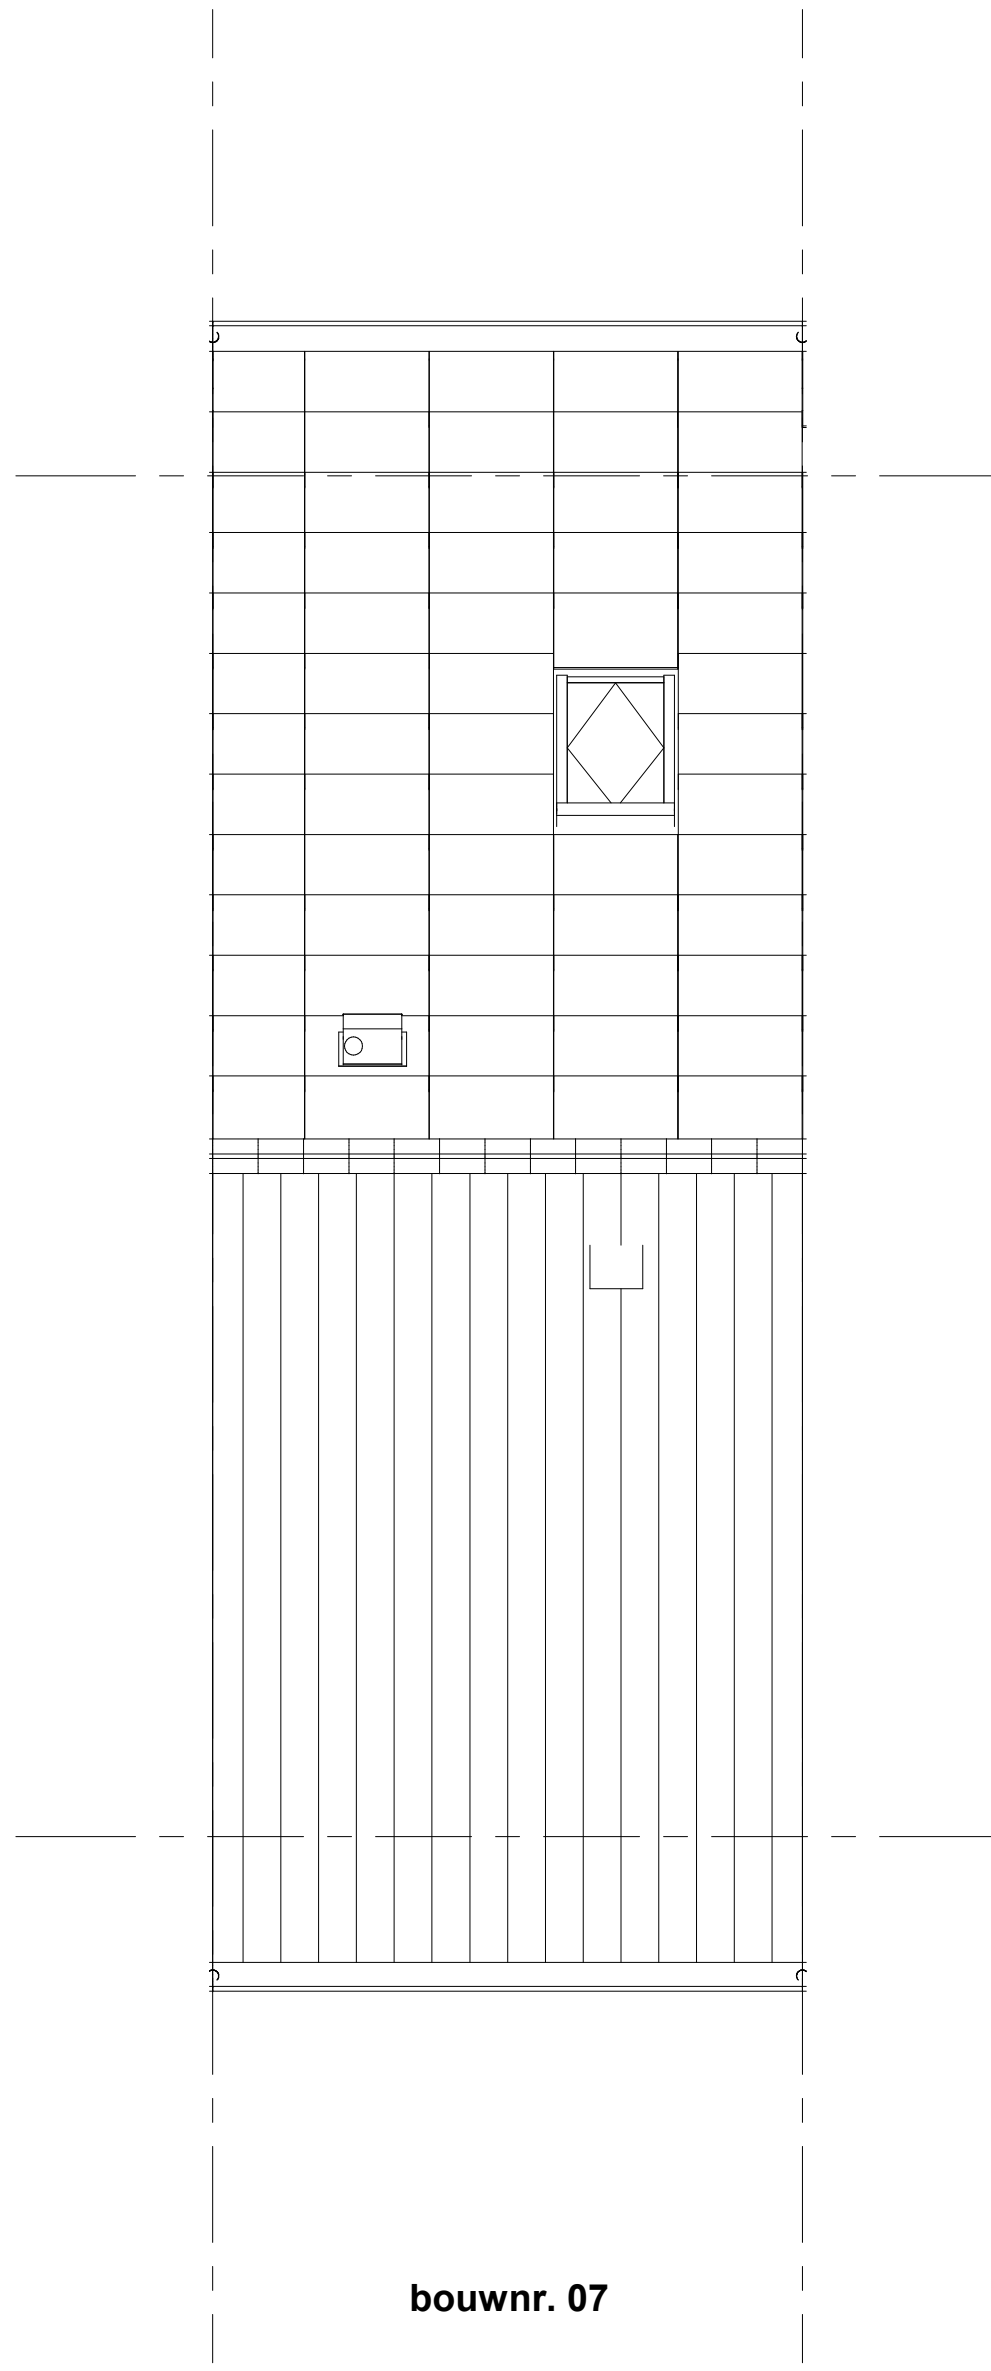

bouwnr. 07

Dakaanzicht

Renvooi installaties

- Aansluitpunt wordt bedraad met een combi kabel, afgemonteerd is een koperspote
- Wandcontactdoos, perlex, 2x230V tlv fornuis
- Armatuur aansluiting aan buitenzijde woning, op wand, excl. armatuur
- Schei deurbeel
- Centraalstroom tlv verlichting
- Drakenop deurbeel
- Aansluitpunt tlv armatuur op wand
- Rookmelder, optisch op lichtnet conform NEN 2555
- Schakelaar, 1-poolig
- Schakelaar, wissel
- Wandcontactdoos 1-voudig met beschermingscontact, verhoogde aanrakingsveiligheid
- Wandcontactdoos 2-voudig met beschermingscontact, waterdicht
- Wandcontactdoos 2-voudig met beschermingscontact, verticaal, verhoogde aanrakingsveiligheid
- Wandcontactdoos 2-voudig met beschermingscontact, horizontaal, verhoogde aanrakingsveiligheid
- Aansluitpunt 1 fase, nul en beschermingscontact, pu-install bedraad
- Omvormer PV-installatie
- PV-panelen in dakvlak iem 'dummies' als opvulling tussen de PV-panelen en als verandering, aantal en positie kan afwijken van tekening
- opstelpaats elektrische radiator
- Inblaspunt installaties
- afzuigpunt installaties

Bouwkundig Renvooi

Gevelbekleding			
C01	RAL 9003	Everest W1	
C02	RAL 7047	Paarsgrijs	
C03	RAL 7030	Alpgrün	
C04	gevelbekleding horizontaal type C01		
C05	gevelbekleding verticaal type C01		
Voortel			
Pastel Blauw	RAL 5024	Pastel Blauw	
Binn:	01-02-03-14-15-16-21-22-23-24-32-33-38-39-40-46-47		
Pastel Groen	RAL 6011	Pastel Groen	
Binn:	08-09-10-17-18-19-20-28-29-30-31-37-40-41-42-43-44		
Pastel Lichtgroen	RAL 6021	Pastel Lichtgroen	
Binn:	04-05-06-07-11-12-13-25-26-27-34-35-36		
Houten kozen			
verlaagd dakrand 2350 + v			
douchetank			
tuiskorven			
wastafel			
WM = opstelpaats wasmachine			
WD = opstelpaats wasdroger			
HWA			
Hemelswaaifloer			
steek klep raam			
klep raam			

* maatvoering op de tweede verdieping onder het schuine dak, is gemeten vanaf 1500 + vloer.

Projectnaam: Borg & Buiten Fase 1 - 47 woningen	heijmans
Projectlocatie: Culemborg	
Projectnr.: G.105947	
Opdrachtgever: Heijmans	Formaat: A0
Architect: Architectenbureau Visser en Bouwman	Schaal: 1 : 50
Projectfase: verkooptekening	Datum: 30-10-2022
Onderwerp: verkooptekening B07	Tekeningnr.: VK-B07