



- Deze tekening is alleen bedoeld om uw woonwensen inzichtelijk te maken.
- Aangegeven maten kunnen in de praktijk iets afwijken om technische redenen.
- De eventueel aangegeven maatvoering van de wanden is exclusief afwerking / aftimmering.
- Afwerking toilet en badkamer conform overzicht meer- en minderwerk.
- Het aantal en plaats van de hemelwater afvoeren is indicatief.
- Het aantal en plaats van de wtw ventielen is indicatief.

		Heijmans Woningbouw Databankweg 28B 3821 AL Amersfoort T: +31 (0)33 450 24 00 F: +31 (0)33 455 32 09 W: www.heijmans.nl E: kopersbegeleidinggoost@heijmans.nl	
project:		Culemborg - Linieveld - Fase 1	
onderdeel:		Borg & Buiten Woonwensentekening Bouwnummer 32 Woningtype Lis - tussenwoning	
get. dd.:	24-05-2023	gew. dd.:	15-06-2023
handtekening koper 1:		handtekening koper 2:	
		werk:	G.105947
		blad:	BG
		schaal:	1:50

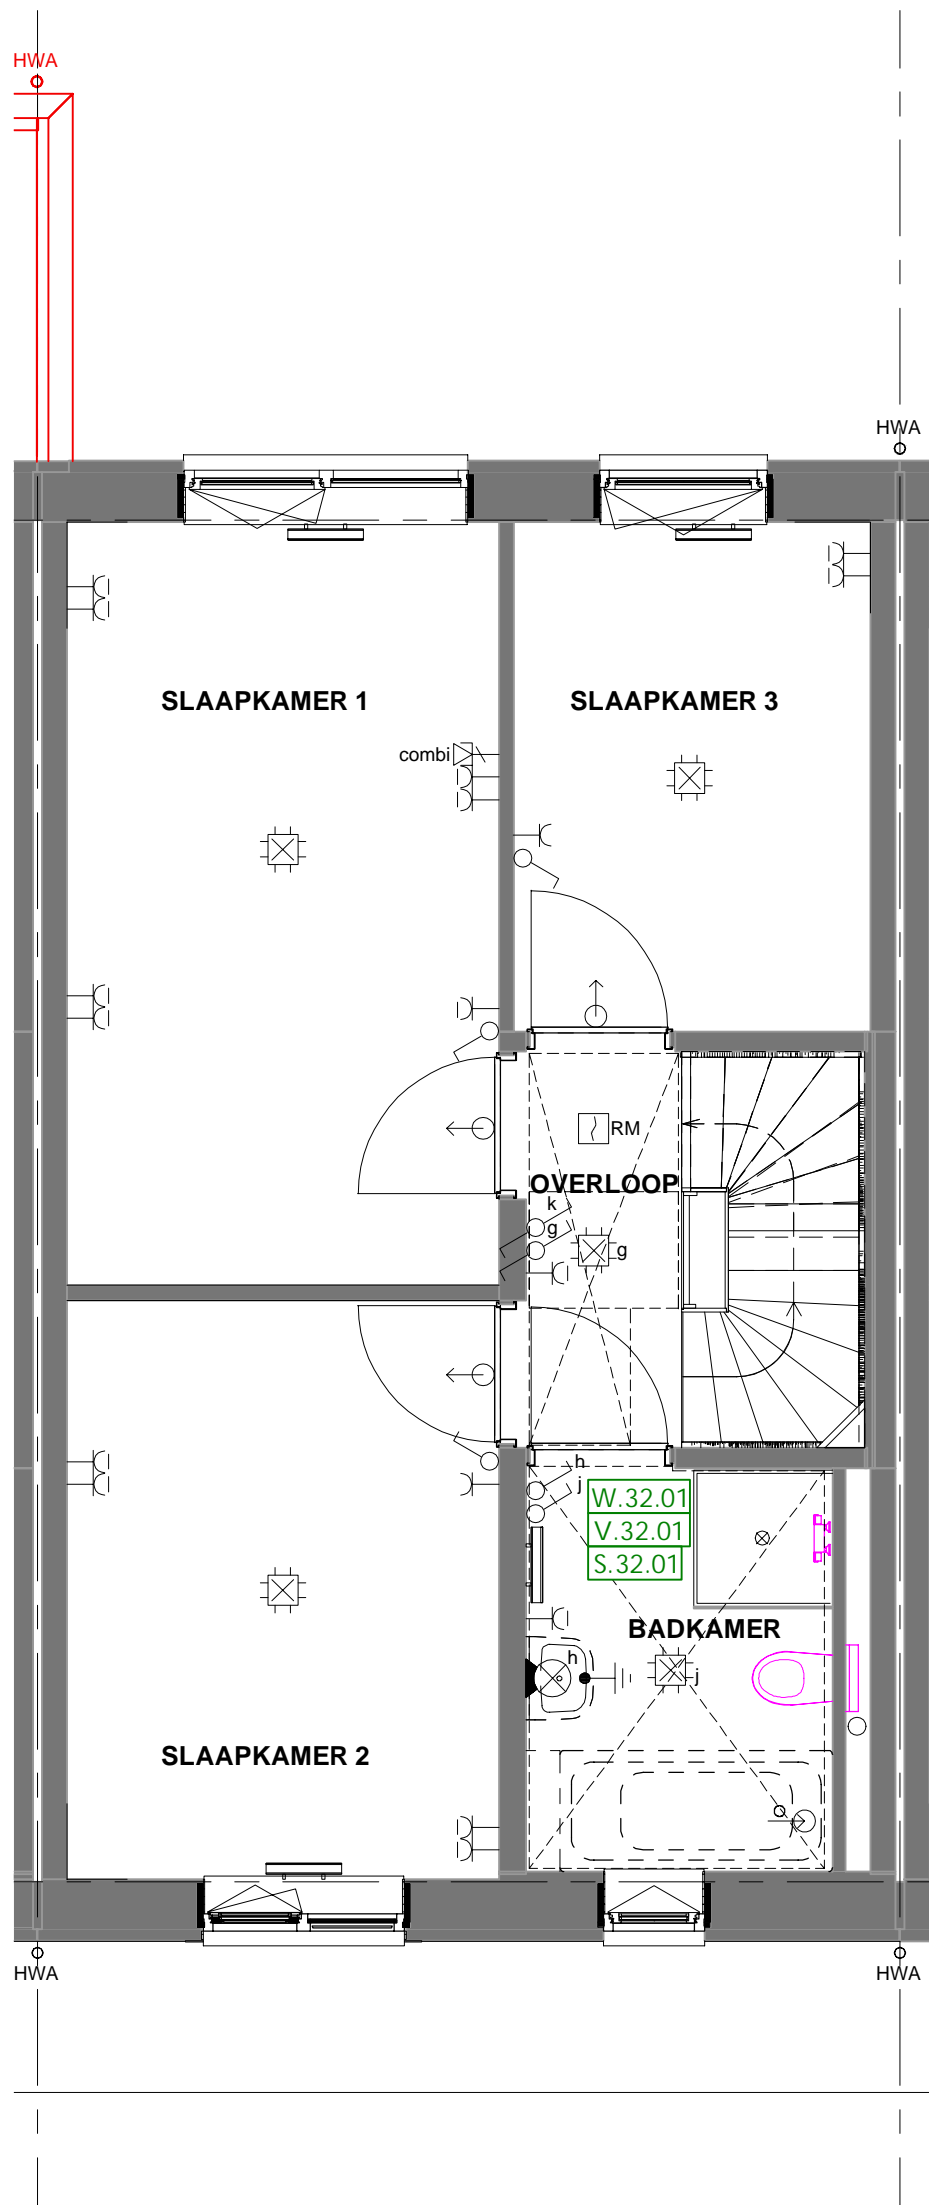

- Deze tekening is alleen bedoeld om uw woonwensen inzichtelijk te maken.
- Aangegeven maten kunnen in de praktijk iets afwijken om technische redenen.
- De eventueel aangegeven maatvoering van de wanden is exclusief afwerking / aftimmering.
- Afwerking toilet en badkamer conform overzicht meer- en minderwerk.
- Het aantal en plaats van de hemelwater afvoeren is indicatief.
- Het aantal en plaats van de wtw ventielen is indicatief.

				Heijmans Woningbouw Databankweg 28B 3821 AL Amersfoort T: +31 (0)33 450 24 00 F: +31 (0)33 455 32 09 W: www.heijmans.nl E: kopersbegeleidinggoost@heijmans.nl							
project:			Culemborg - Linieveld - Fase 1			werk:			G.105947		
onderdeel:			Woonwensentekening Bouwnummer 32 Woningtype Lis - tussenwoning			blad:			1eV		
get. dd.:		24-05-2023		gew. dd.:		15-06-2023				schaal: 1:50	
handtekening koper 1:						handtekening koper 2:					

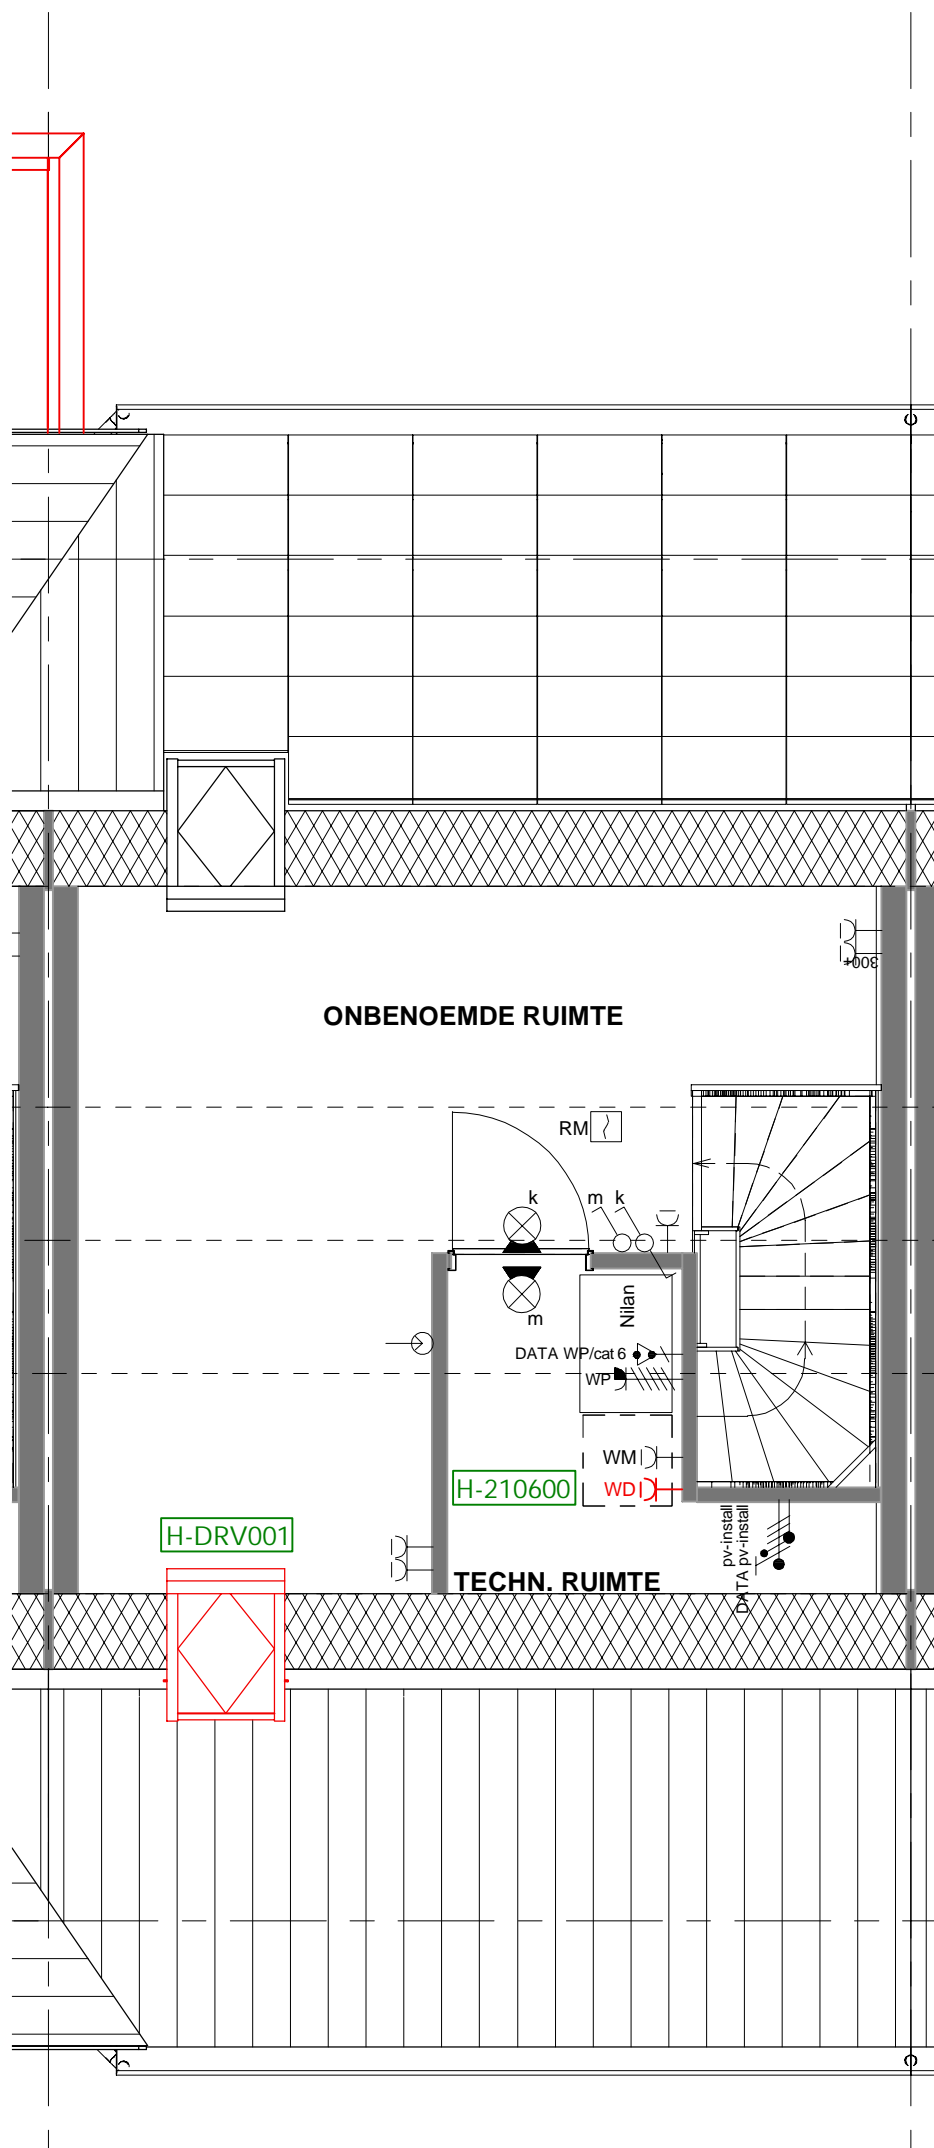

- Deze tekening is alleen bedoeld om uw woonwensen inzichtelijk te maken.
- Aangegeven maten kunnen in de praktijk iets afwijken om technische redenen.
- De eventueel aangegeven maatvoering van de wanden is exclusief afwerking / aftimmering.
- Afwerking toilet en badkamer conform overzicht meer- en minderwerk.
- Het aantal en plaats van de hemelwater afvoeren is indicatief.
- Het aantal en plaats van de wtw ventielen is indicatief.

heijmans

Heijmans Woningbouw

Databankweg 28B 3821 AL Amersfoort
 T: +31 (0)33 450 24 00 F: +31 (0)33 455 32 09
 W: www.heijmans.nl
 E: kopersbegeleidinggoost@heijmans.nl

project:				Culemborg - Linieveld - Fase 1		werk:	
				Borg & Buiten		G.105947	
onderdeel:				Woonwensentekening		blad:	
				Bouwnummer 32		2eV	
				Woningtype Lis - tussenwoning			
get. dd.:	25-04-2023	gew. dd.:	15-06-2023			schaal:	1:50
handtekening koper 1:						handtekening koper 2:	