


- Deze tekening is alleen bedoeld om uw woonwensen inzichtelijk te maken.
- Aangegeven maten kunnen in de praktijk iets afwijken om technische redenen.
- De eventueel aangegeven maatvoering van de wanden is exclusief afwerking / aftimmering.
- Afwerking toilet en badkamer conform overzicht meer- en minderwerk.
- Het aantal en plaats van de hemelwater afvoeren is indicatief.
- Het aantal en plaats van de wtw ventielen is indicatief.

heijmans

Heijmans Woningbouw


Databankweg 28B 3821 AL Amersfoort
 T: +31 (0)33 450 24 00 F: +31 (0)33 455 32 09
 W: www.heijmans.nl
 E: kopersbegeleidinggoost@heijmans.nl

project:		Culemborg - Linieveld - Fase 1		werk:		G.105947	
onderdeel:		Woonwensentekening Bouwnummer 33 Woningtype Lotus - hoekwoning		blad:		BG	
get. dd.:	24-05-2023	gew. dd.:	15-06-2023			schaal:	1:50
handtekening koper 1:				handtekening koper 2:			

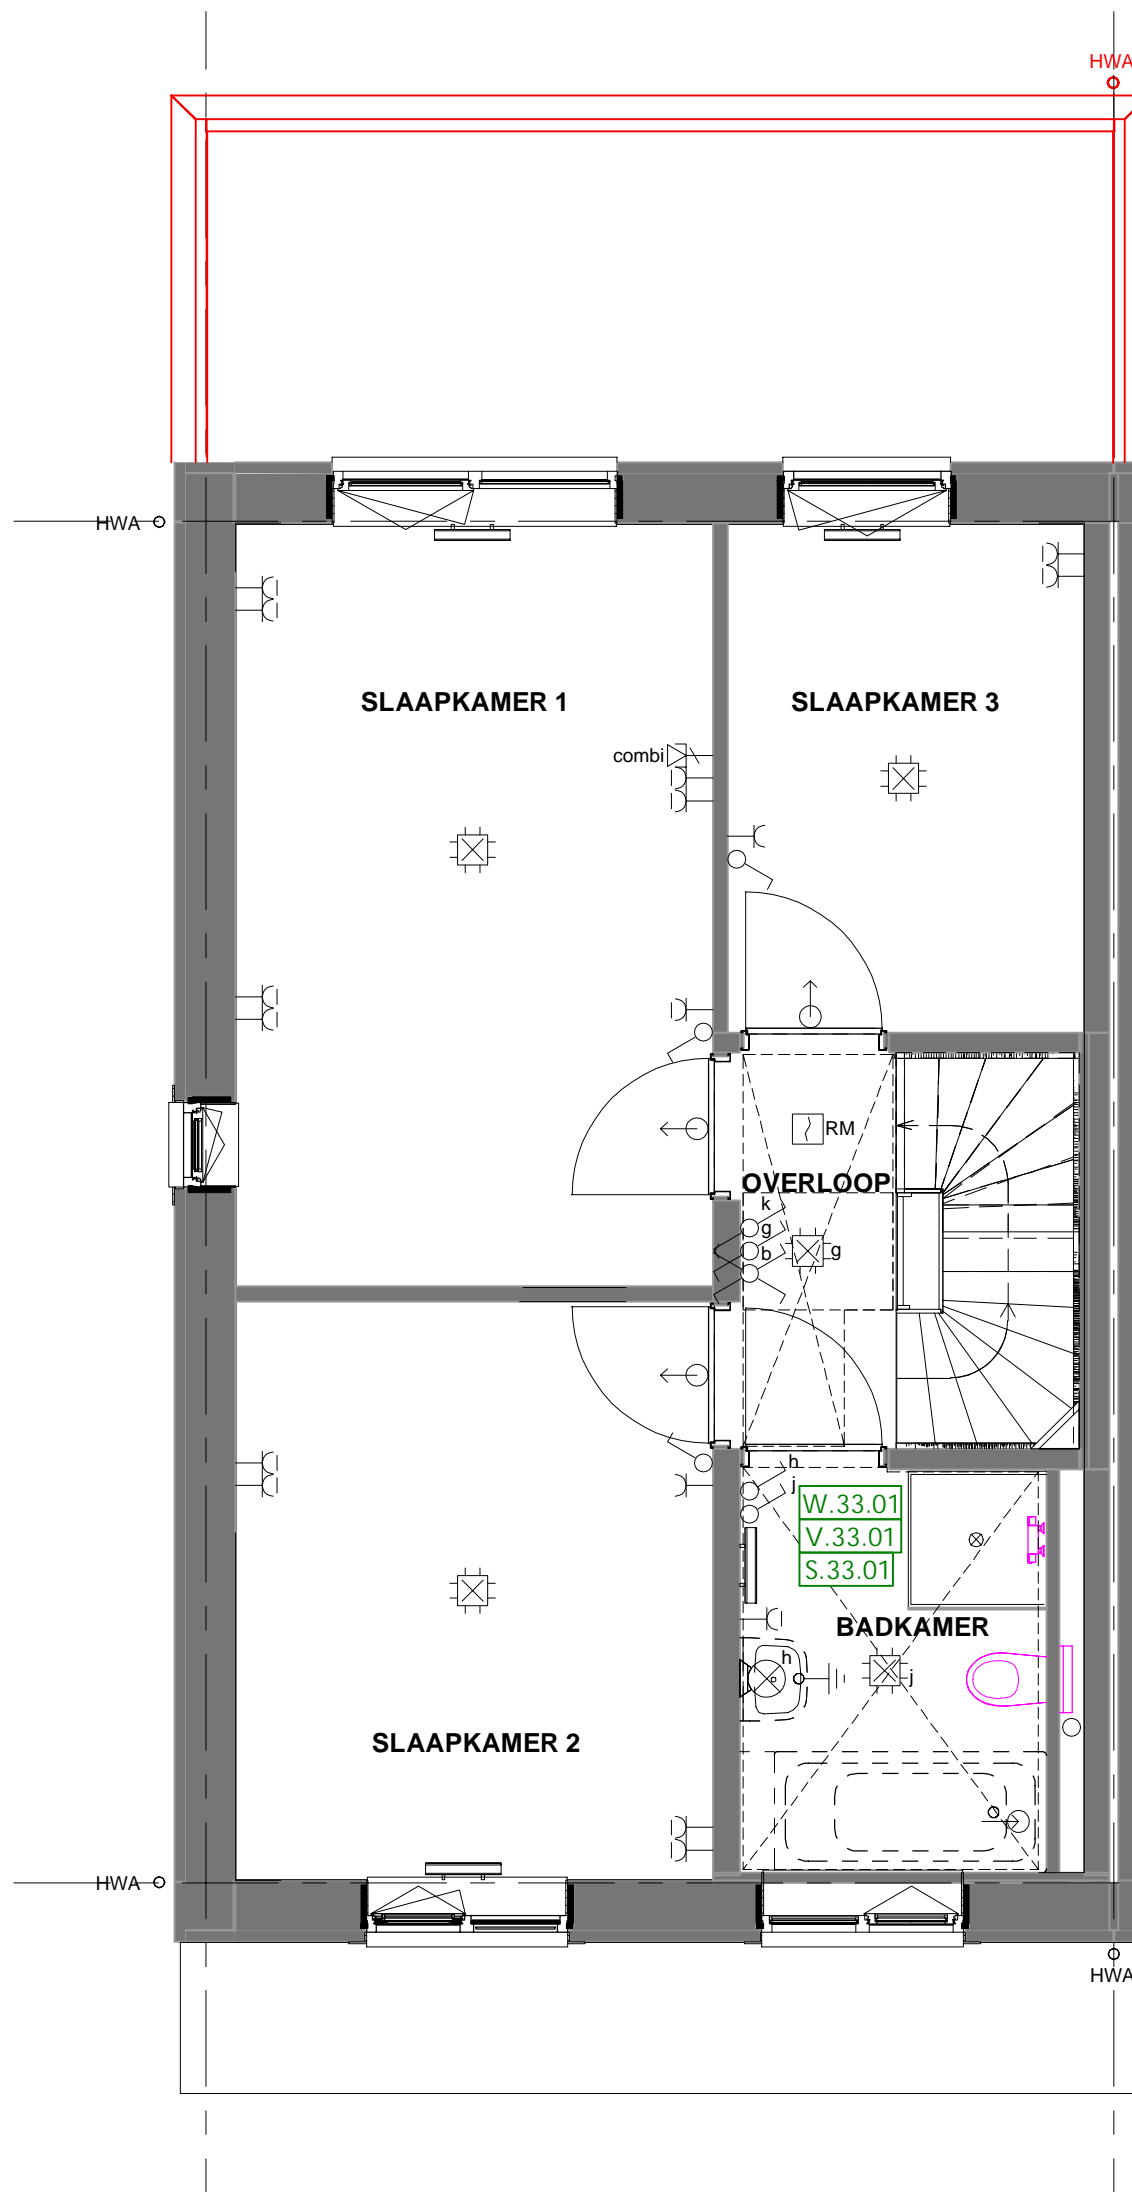

- Deze tekening is alleen bedoeld om uw woonwensen inzichtelijk te maken.
- Aangegeven maten kunnen in de praktijk iets afwijken om technische redenen.
- De eventueel aangegeven maatvoering van de wanden is exclusief afwerking / aftimmering.
- Afwerking toilet en badkamer conform overzicht meer- en minderwerk.
- Het aantal en plaats van de hemelwater afvoeren is indicatief.
- Het aantal en plaats van de wtw ventielen is indicatief.

		Heijmans Woningbouw Databankweg 28B 3821 AL Amersfoort T: +31 (0)33 450 24 00 F: +31 (0)33 455 32 09 W: www.heijmans.nl E: kopersbegeleidinggoost@heijmans.nl	
project:		Culemborg - Linieveld - Fase 1	
onderdeel:		Borg & Buiten Woonwensentekening Bouwnummer 33 Woningtype Lotus - hoekwoning	
get. dd.:	24-05-2023	gew. dd.:	15-06-2023
handtekening koper 1:		handtekening koper 2:	
		werk: G.105947	
		blad: 1eV	
		schaal: 1:50	

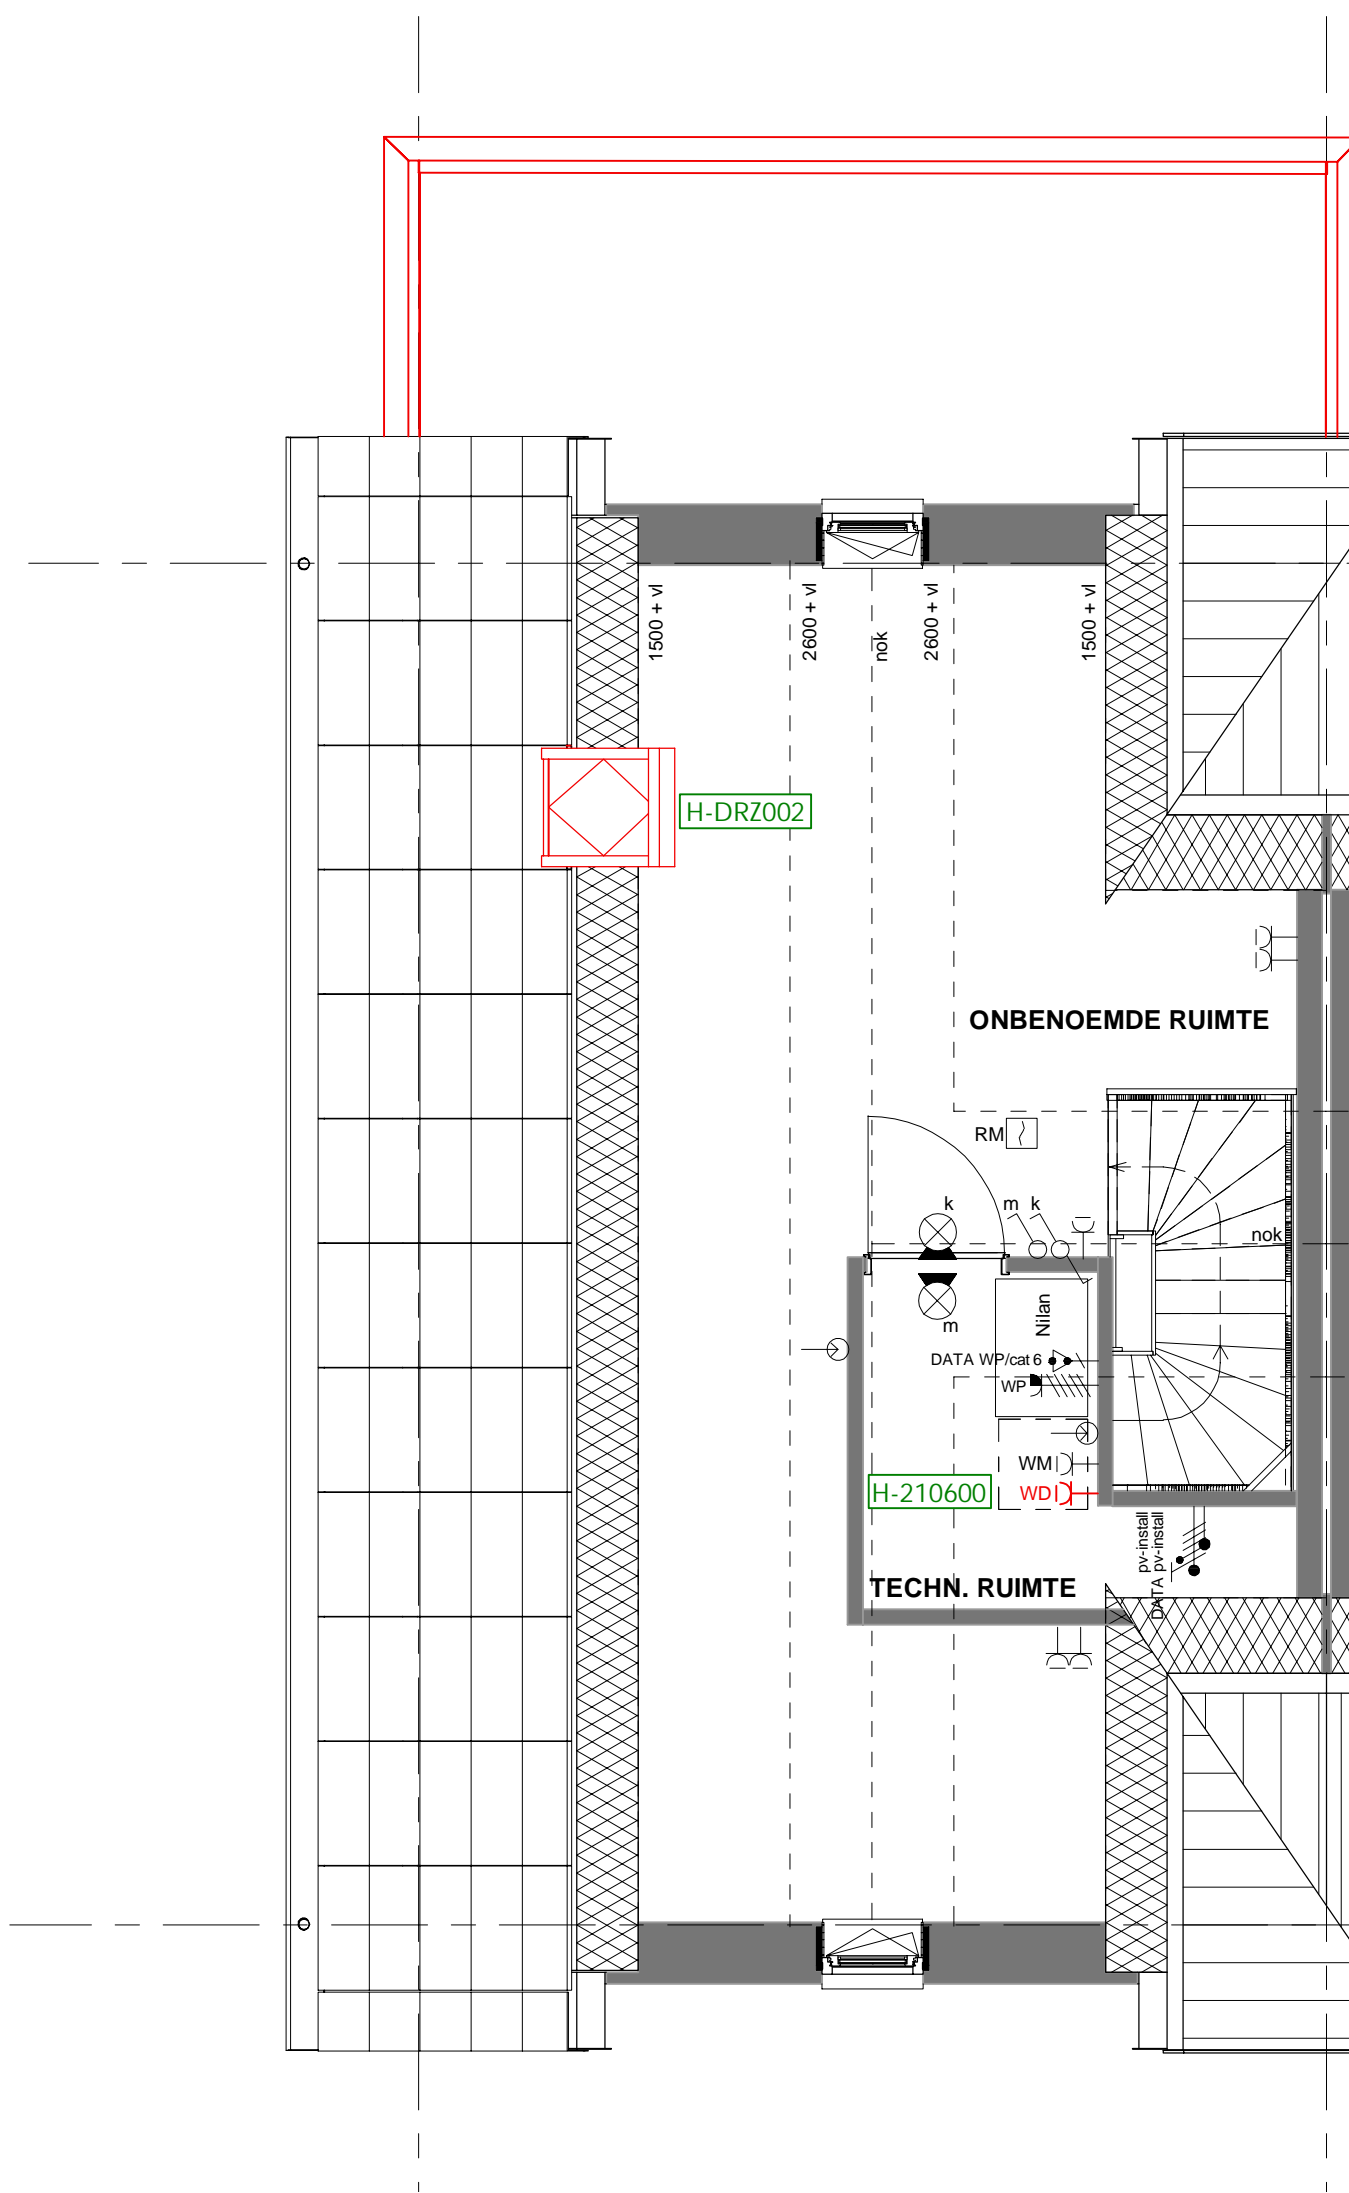

- Deze tekening is alleen bedoeld om uw woonwensen inzichtelijk te maken.
- Aangegeven maten kunnen in de praktijk iets afwijken om technische redenen.
- De eventueel aangegeven maatvoering van de wanden is exclusief afwerking / aftimmering.
- Afwerking toilet en badkamer conform overzicht meer- en minderwerk.
- Het aantal en plaats van de hemelwater afvoeren is indicatief.
- Het aantal en plaats van de wtw ventielen is indicatief.

 Heijmans Woningbouw Databankweg 28B 3821 AL Amersfoort T: +31 (0)33 450 24 00 F: +31 (0)33 455 32 09 W: www.heijmans.nl E: kopersbegeleidinggoost@heijmans.nl			
project: Culemborg - Linieveld - Fase 1			werk: G.105947
onderdeel: Woonwensentekening Bouwnummer 33 Woningtype Lotus - hoekwoning			blad: 2eV
get. dd.:	24-05-2023	gew. dd.:	15-06-2023
handtekening koper 1:		handtekening koper 2:	