



- Deze tekening is alleen bedoeld om uw woonwensen inzichtelijk te maken.
- Aangegeven maten kunnen in de praktijk iets afwijken om technische redenen.
- De eventueel aangegeven maatvoering van de wanden is exclusief afwerking / aftimmering.
- Afwerking toilet en badkamer conform overzicht meer- en minderwerk.
- Het aantal en plaats van de hemelwater afvoeren is indicatief.
- Het aantal en plaats van de wtw ventielen is indicatief.

		<b>Heijmans Woningbouw</b> Databankweg 28B 3821 AL Amersfoort T: +31 (0)33 450 24 00 F: +31 (0)33 455 32 09 W: www.heijmans.nl E: kopersbegeleidinggoost@heijmans.nl	
<b>project:</b> Culemborg - Linieveld - Fase 1		<b>werk:</b> G.105947	
<b>onderdeel:</b> Woonwensentekening Bouwnummer 34 Woningtype Lotus - hoekwoning		<b>blad:</b> BG	
get. dd.: 16-05-2023	gew. dd.: 15-06-2023	schaal: 1:50	
handtekening koper 1:		handtekening koper 2:	

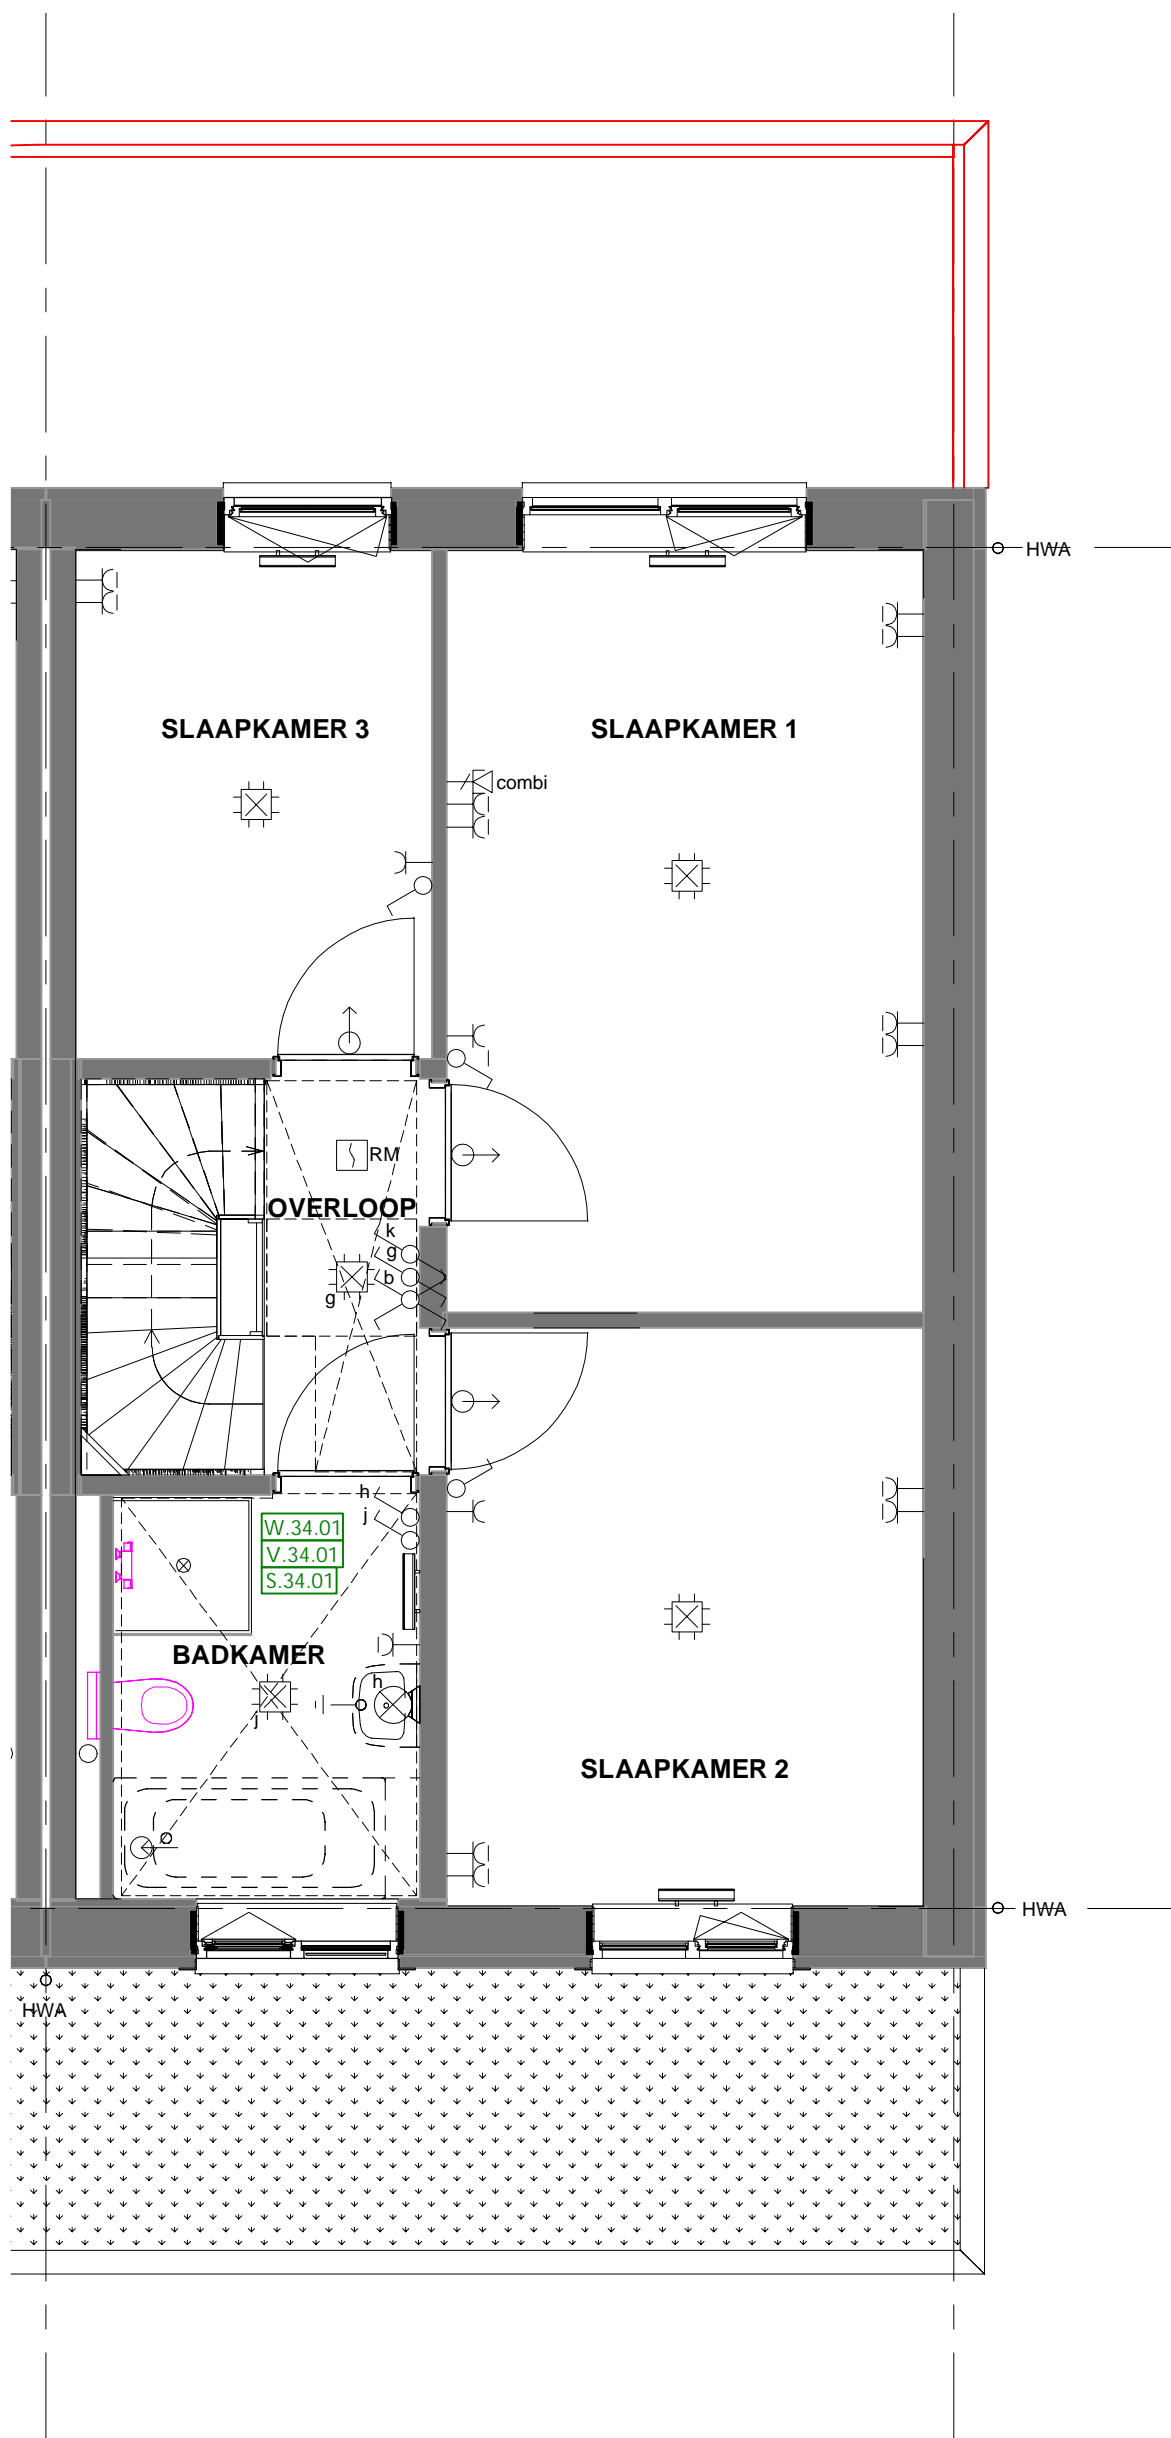

- Deze tekening is alleen bedoeld om uw woonwensen inzichtelijk te maken.
- Aangegeven maten kunnen in de praktijk iets afwijken om technische redenen.
- De eventueel aangegeven maatvoering van de wanden is exclusief afwerking / aftimmering.
- Afwerking toilet en badkamer conform overzicht meer- en minderwerk.
- Het aantal en plaats van de hemelwater afvoeren is indicatief.
- Het aantal en plaats van de wtw ventielen is indicatief.

		<b>Heijmans Woningbouw</b> Databankweg 28B 3821 AL Amersfoort T: +31 (0)33 450 24 00 F: +31 (0)33 455 32 09 W: www.heijmans.nl E: kopersbegeleidinggoost@heijmans.nl			
<b>project:</b>		Culemborg - Linieveld - Fase 1		<b>werk:</b>	
<b>onderdeel:</b>		Borg & Buiten Woonwensentekening Bouwnummer 34 Woningtype Lotus - hoekwoning		<b>blad:</b>	
<b>get. dd.:</b>		16-05-2023		<b>gew. dd.:</b>	
15-06-2023				<b>schaal:</b>	
1:50		<b>handtekening koper 1:</b>		<b>handtekening koper 2:</b>	

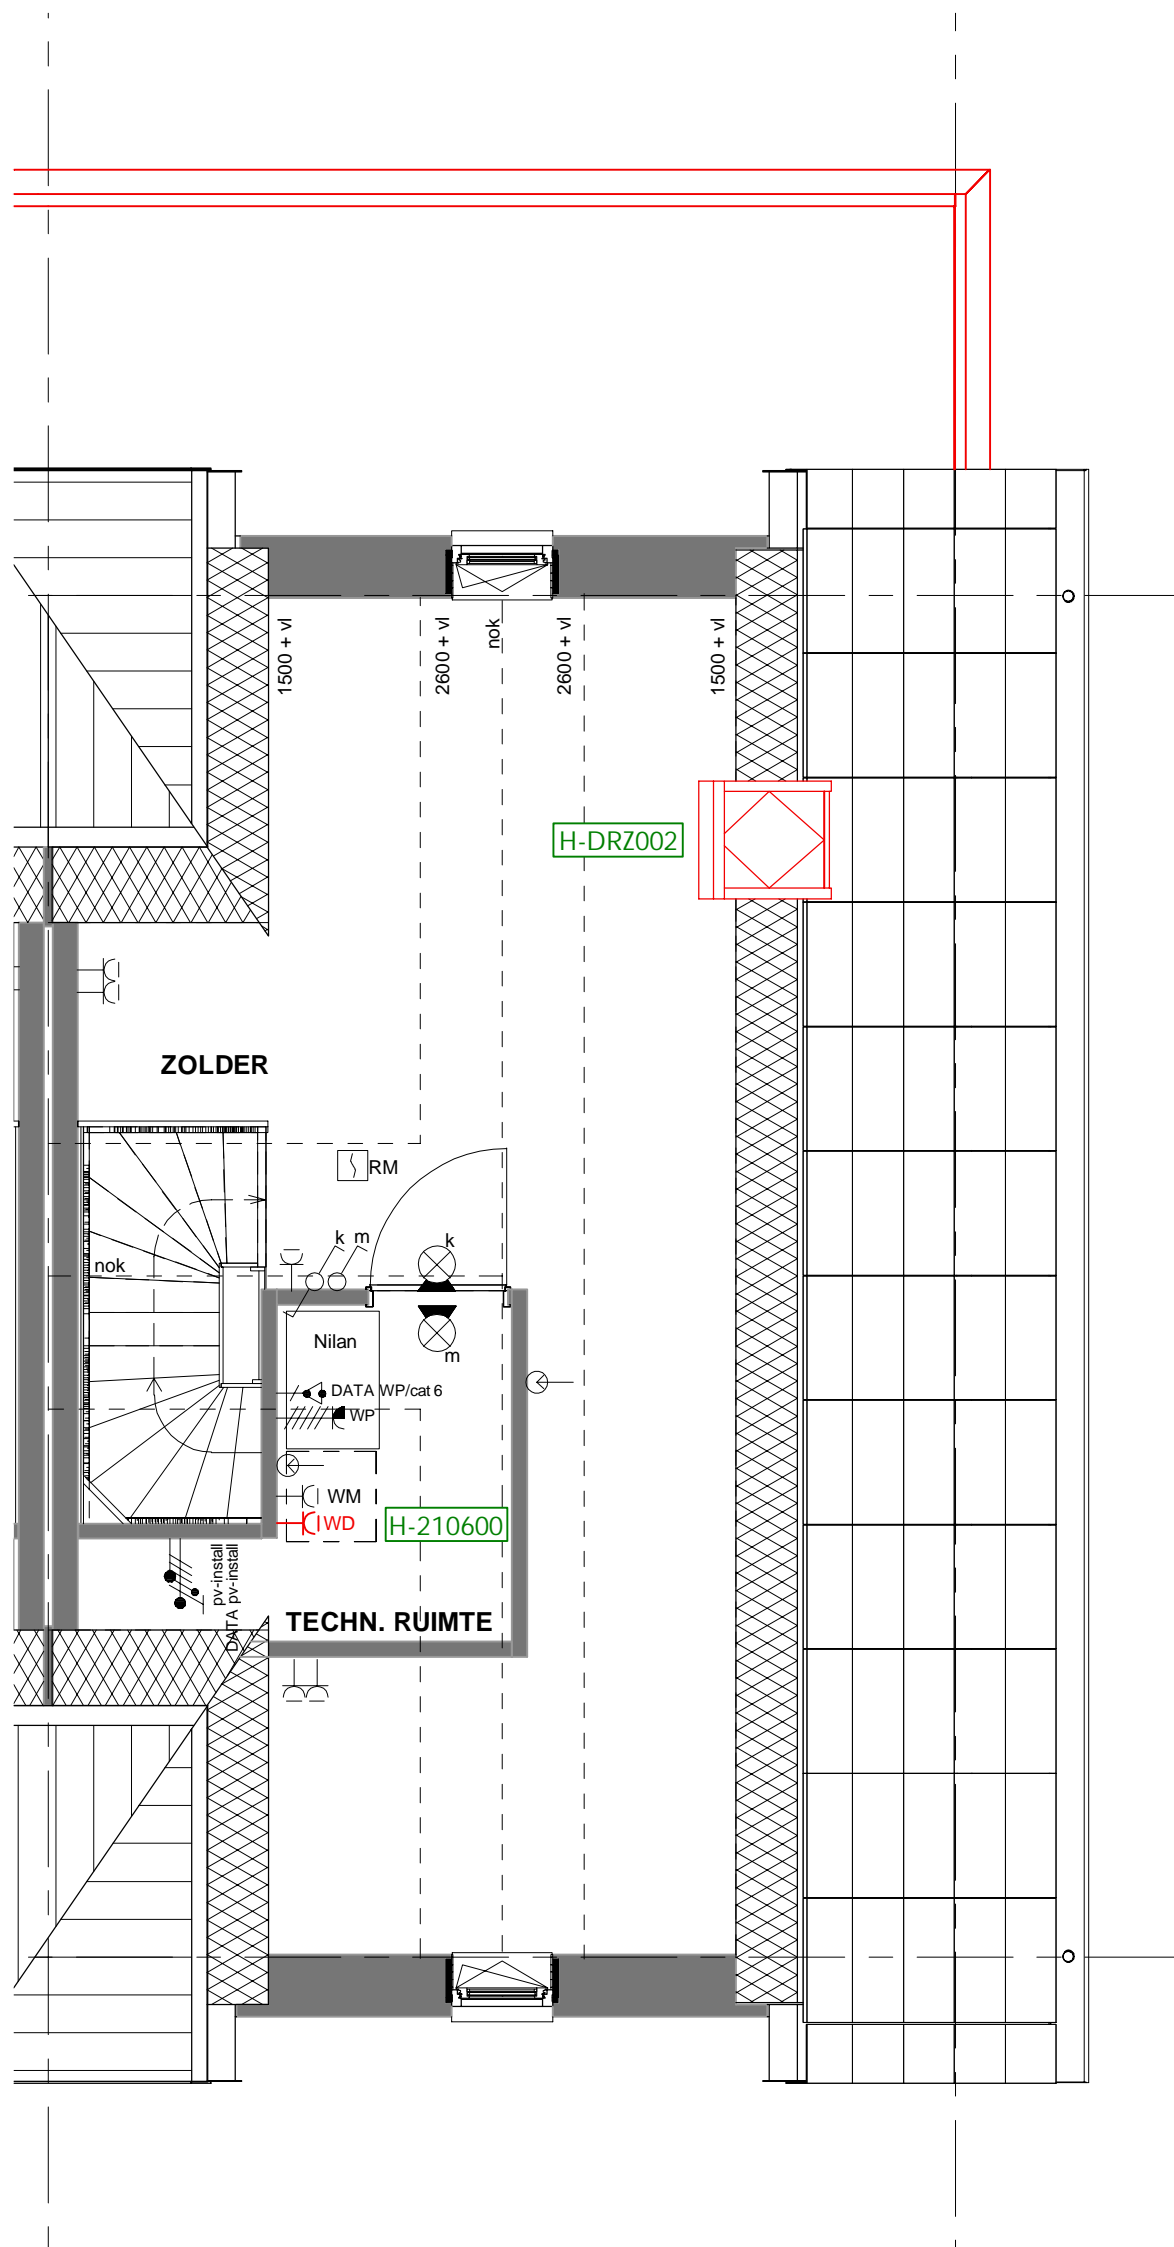

- Deze tekening is alleen bedoeld om uw woonwensen inzichtelijk te maken.
- Aangegeven maten kunnen in de praktijk iets afwijken om technische redenen.
- De eventueel aangegeven maatvoering van de wanden is exclusief afwerking / aftimmering.
- Afwerking toilet en badkamer conform overzicht meer- en minderwerk.
- Het aantal en plaats van de hemelwater afvoeren is indicatief.
- Het aantal en plaats van de wtw ventielen is indicatief.

		<b>Heijmans Woningbouw</b> Databankweg 28B 3821 AL Amersfoort T: +31 (0)33 450 24 00 F: +31 (0)33 455 32 09 W: www.heijmans.nl E: kopersbegeleidinggoost@heijmans.nl	
<b>project:</b> Culemborg - Linieveld - Fase 1		<b>werk:</b> G.105947	
<b>onderdeel:</b> Woonwensentekening Bouwnummer 34 Woningtype Lotus - hoekwoning		<b>blad:</b> 2eV	
<b>get. dd.:</b> 16-05-2023	<b>gew. dd.:</b> 15-06-2023	<b>schaal:</b> 1:50	
<b>handtekening koper 1:</b>		<b>handtekening koper 2:</b>	