



- Deze tekening is alleen bedoeld om uw woonwensen inzichtelijk te maken.
- Aangegeven maten kunnen in de praktijk iets afwijken om technische redenen.
- De eventueel aangegeven maatvoering van de wanden is exclusief afwerking / aftimmering.
- Afwerking toilet en badkamer conform overzicht meer- en minderwerk.
- Het aantal en plaats van de hemelwater afvoeren is indicatief.
- Het aantal en plaats van de wtw ventielen is indicatief.

		Heijmans Woningbouw Databankweg 28B 3821 AL Amersfoort T: +31 (0)33 450 24 00 F: +31 (0)33 455 32 09 W: www.heijmans.nl E: kopersbegeleidinggoost@heijmans.nl	
project: Culemborg - Linieveld - Fase 1		werk: G.105947	
onderdeel: Woonwensentekening Bouwnummer 36 Woningtype Lis - tussenwoning		blad: BG	
get. dd.: 16-05-2023	gew. dd.: 15-06-2023	schaal: 1:50	
handtekening koper 1:		handtekening koper 2:	

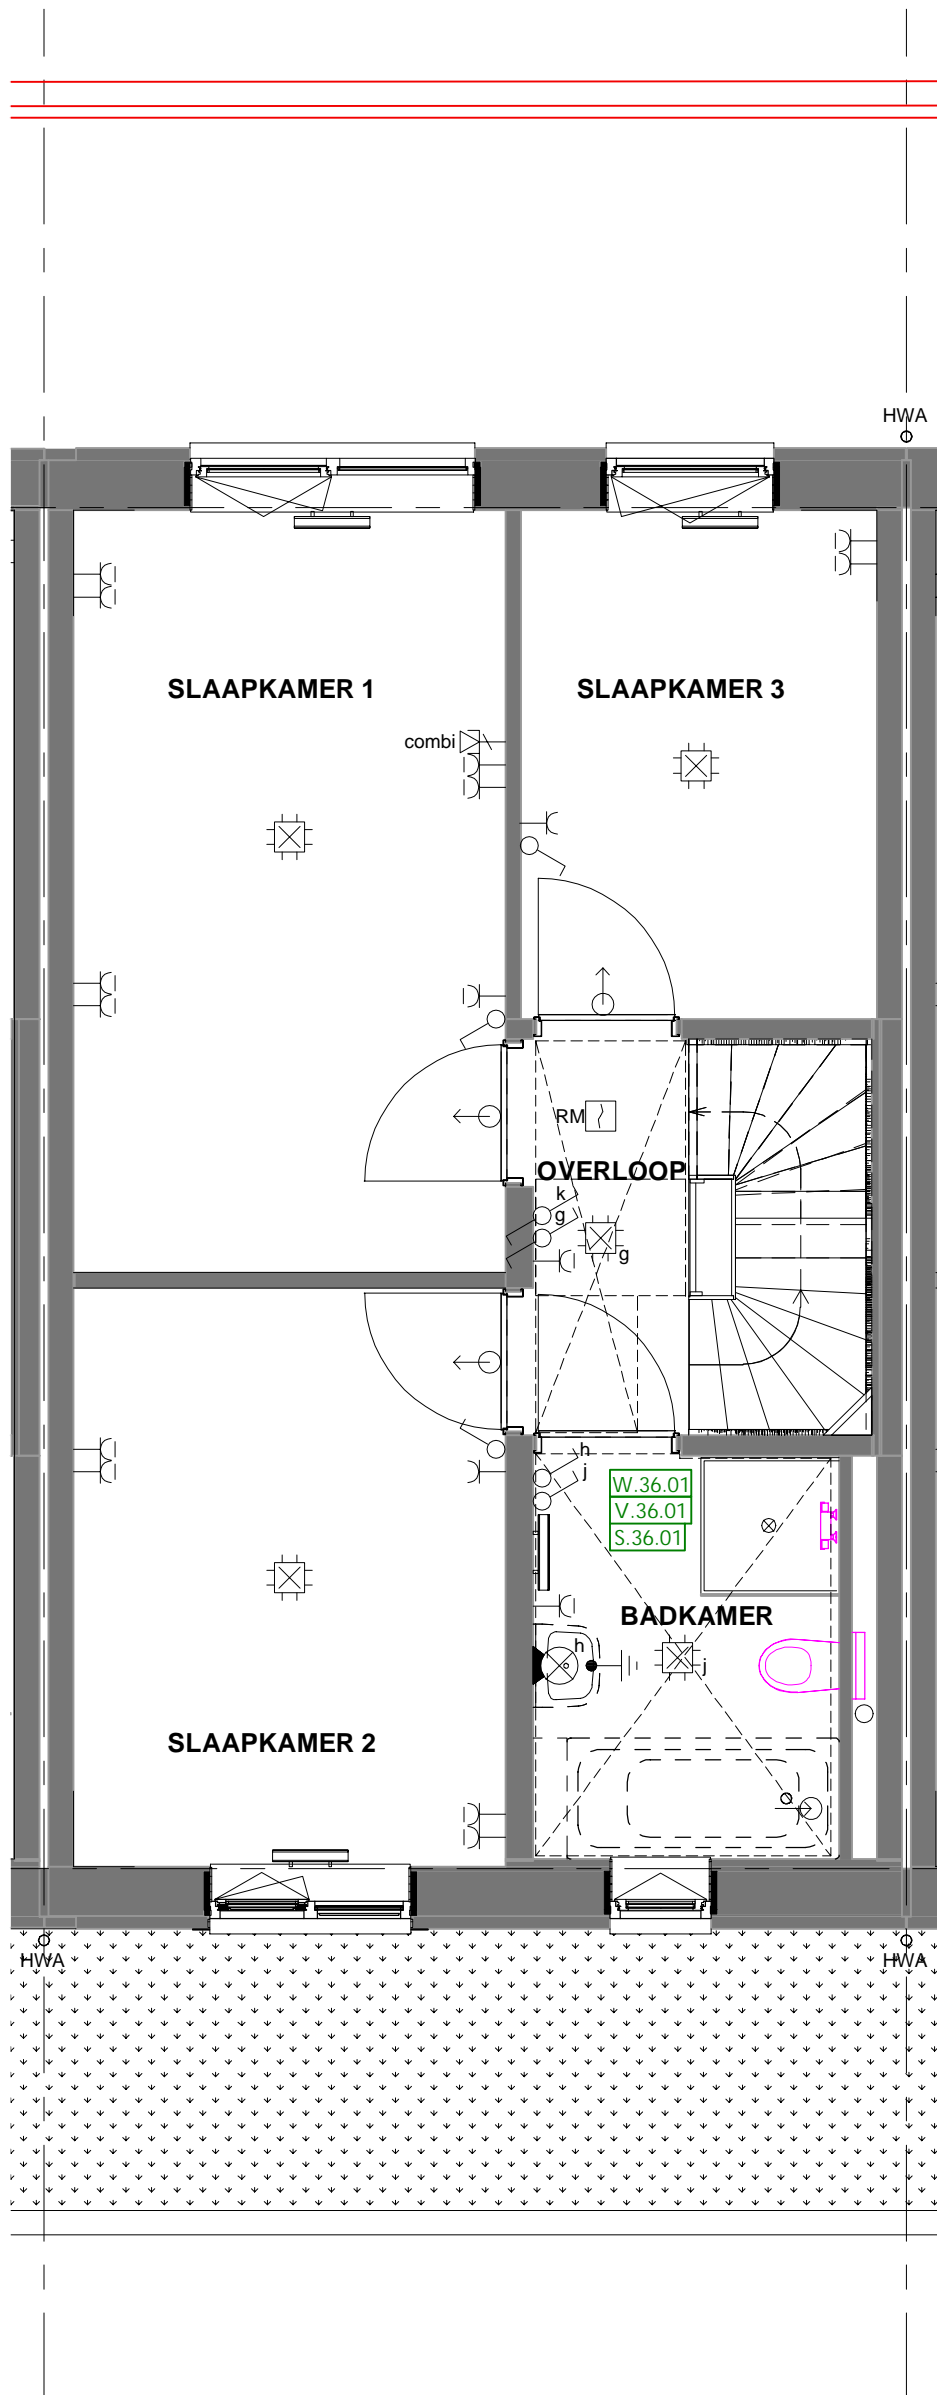

- Deze tekening is alleen bedoeld om uw woonwensen inzichtelijk te maken.
- Aangegeven maten kunnen in de praktijk iets afwijken om technische redenen.
- De eventueel aangegeven maatvoering van de wanden is exclusief afwerking / aftimmering.
- Afwerking toilet en badkamer conform overzicht meer- en minderwerk.
- Het aantal en plaats van de hemelwater afvoeren is indicatief.
- Het aantal en plaats van de wtw ventielen is indicatief.

		Heijmans Woningbouw Databankweg 28B 3821 AL Amersfoort T: +31 (0)33 450 24 00 F: +31 (0)33 455 32 09 W: www.heijmans.nl E: kopersbegeleidingsoost@heijmans.nl	
project: Culemborg - Linieveld - Fase 1		werk: G.105947	
onderdeel: Woonwensentekening Bouwnummer 36 Woningtype Lis - tussenwoning		blad: 1eV	
get. dd.: 16-05-2023	gew. dd.: 15-06-2023	schaal: 1:50	
handtekening koper 1:		handtekening koper 2:	

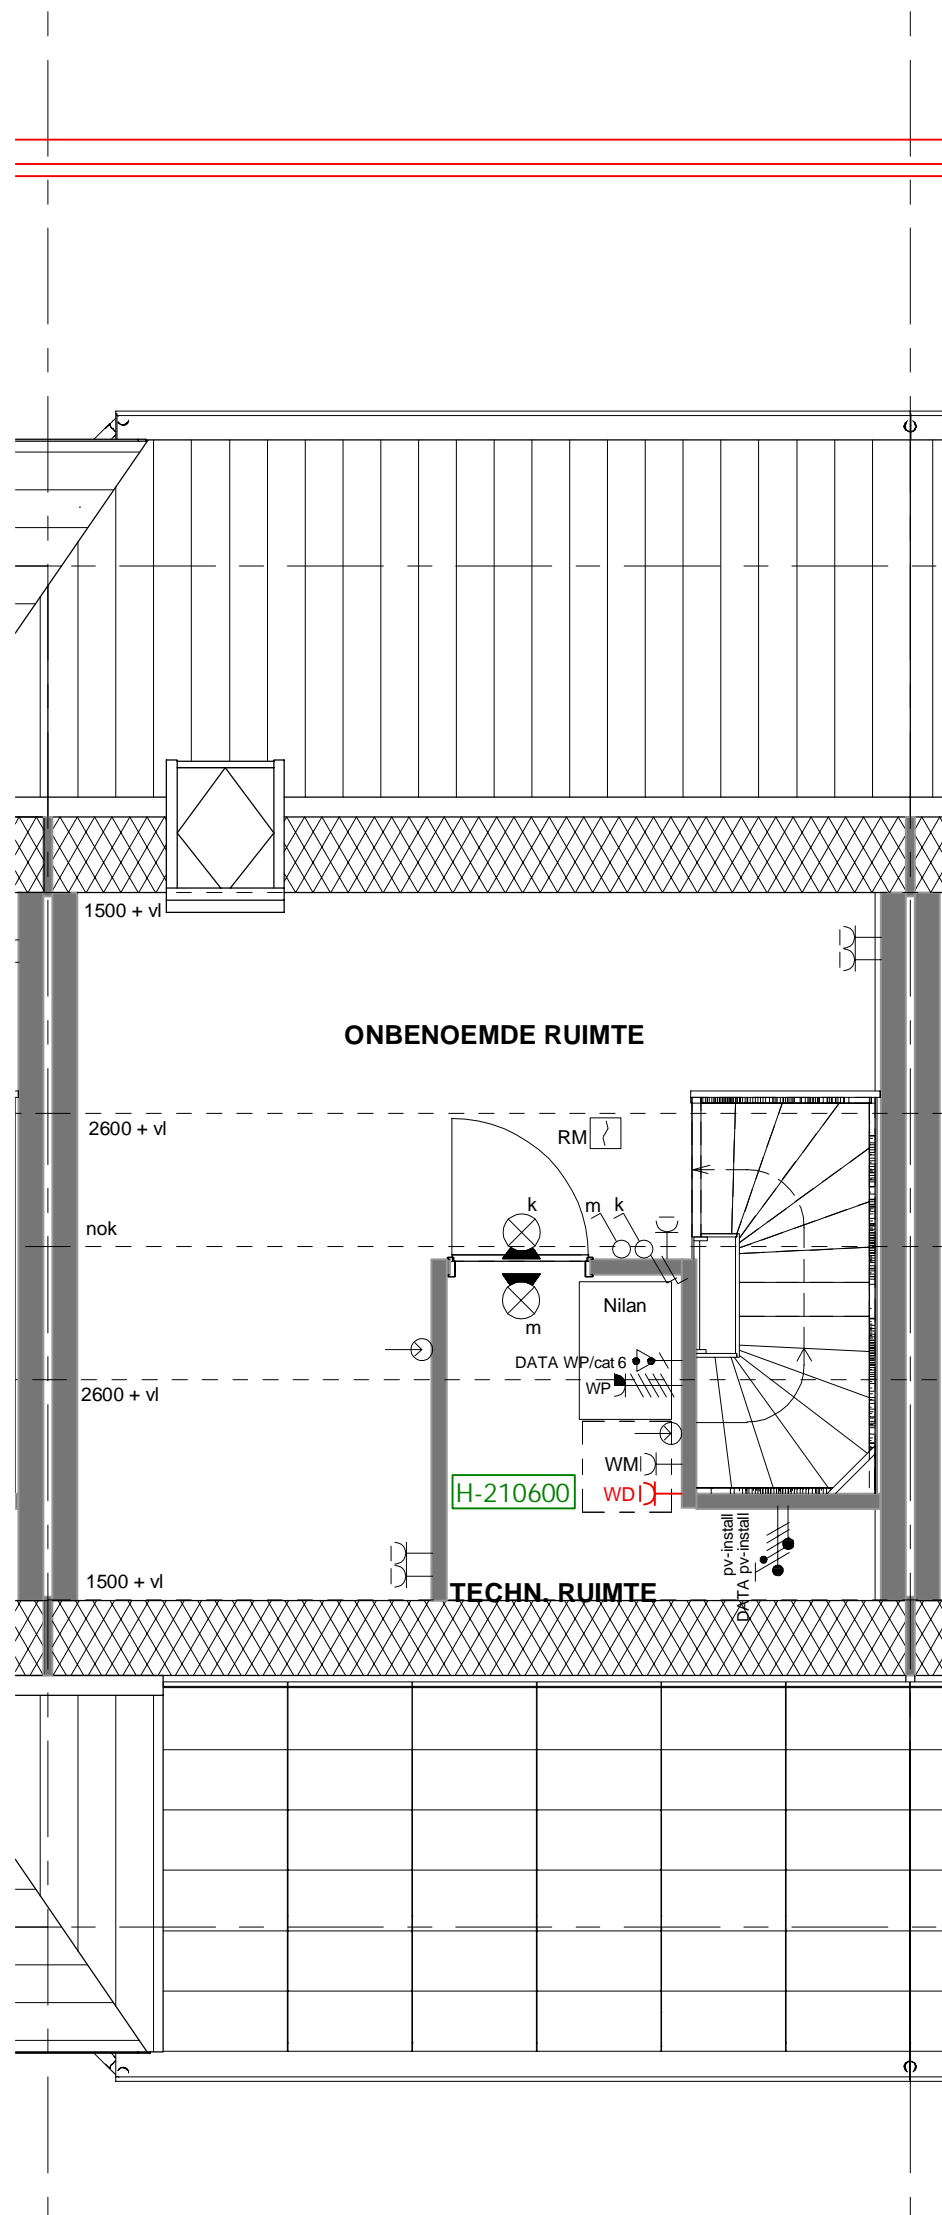

- Deze tekening is alleen bedoeld om uw woonwensen inzichtelijk te maken.
- Aangegeven maten kunnen in de praktijk iets afwijken om technische redenen.
- De eventueel aangegeven maatvoering van de wanden is exclusief afwerking / aftimmering.
- Afwerking toilet en badkamer conform overzicht meer- en minderwerk.
- Het aantal en plaats van de hemelwater afvoeren is indicatief.
- Het aantal en plaats van de wtw ventielen is indicatief.

		Heijmans Woningbouw Databankweg 28B 3821 AL Amersfoort T: +31 (0)33 450 24 00 F: +31 (0)33 455 32 09 W: www.heijmans.nl E: kopersbegeleidingoost@heijmans.nl			
project:		Culemborg - Linieveld - Fase 1		werk: G.105947	
onderdeel:		Woonwensentekening Bouwnummer 36 Woningtype Lis - tussenwoning		blad: 2eV	
get. dd.:	16-05-2023	gew. dd.:	15-06-2023	schaal:	1:50
handtekening koper 1:			handtekening koper 2:		