


- Deze tekening is alleen bedoeld om uw woonwensen inzichtelijk te maken.
- Aangegeven maten kunnen in de praktijk iets afwijken om technische redenen.
- De eventueel aangegeven maatvoering van de wanden is exclusief afwerking / aftimmering.
- Afwerking toilet en badkamer conform overzicht meer- en minderwerk.
- Het aantal en plaats van de hemelwater afvoeren is indicatief.
- Het aantal en plaats van de wtw ventielen is indicatief.

		Heijmans Woningbouw Databankweg 28B 3821 AL Amersfoort T: +31 (0)33 450 24 00 F: +31 (0)33 455 32 09 W: www.heijmans.nl E: kopersbegeleidingoost@heijmans.nl	
project: Culemborg - Linieveld - Fase 1		werk: G.105947	
onderdeel: Woonwensentekening Bouwnummer 41 Woningtype Lis - tussenwoning		blad: BG	
get. dd.:	24-05-2023	gew. dd.:	15-06-2023
handtekening koper 1:		handtekening koper 2:	
		schaal: 1:50	

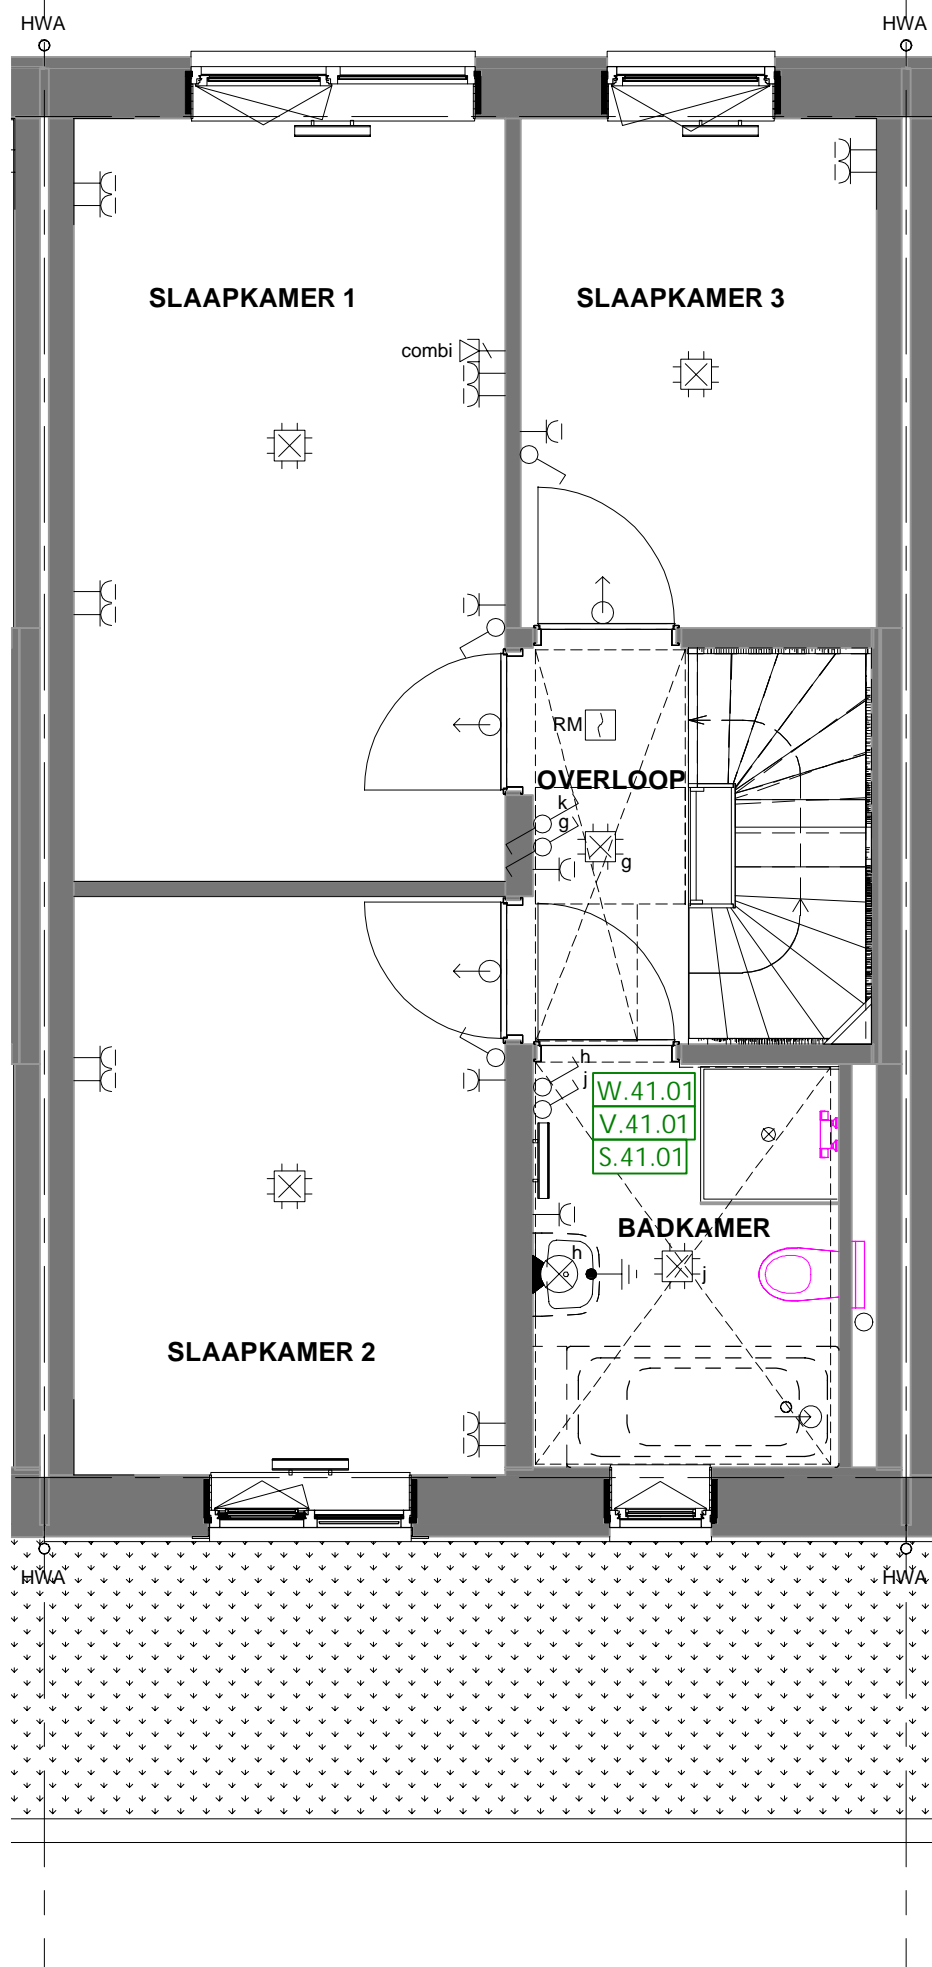


- Deze tekening is alleen bedoeld om uw woonwensen inzichtelijk te maken.
- Aangegeven maten kunnen in de praktijk iets afwijken om technische redenen.
- De eventueel aangegeven maatvoering van de wanden is exclusief afwerking / aftimmering.
- Afwerking toilet en badkamer conform overzicht meer- en minderwerk.
- Het aantal en plaats van de hemelwater afvoeren is indicatief.
- Het aantal en plaats van de wtw ventielen is indicatief.

heijmans

Heijmans Woningbouw

Databankweg 28B 3821 AL Amersfoort
 T: +31 (0)33 450 24 00 F: +31 (0)33 455 32 09
 W: www.heijmans.nl
 E: kopersbegeleidingoost@heijmans.nl

project:		Culemborg - Linieveld - Fase 1		werk:	
		Borg & Buiten		G.105947	
onderdeel:		Woonwensentekening Bouwnummer 41 Woningtype Lis - tussenwoning		blad:	
				1eV	
get. dd.:	24-05-2023	gew. dd.:	15-06-2023	schaal:	1:50
handtekening koper 1:			handtekening koper 2:		

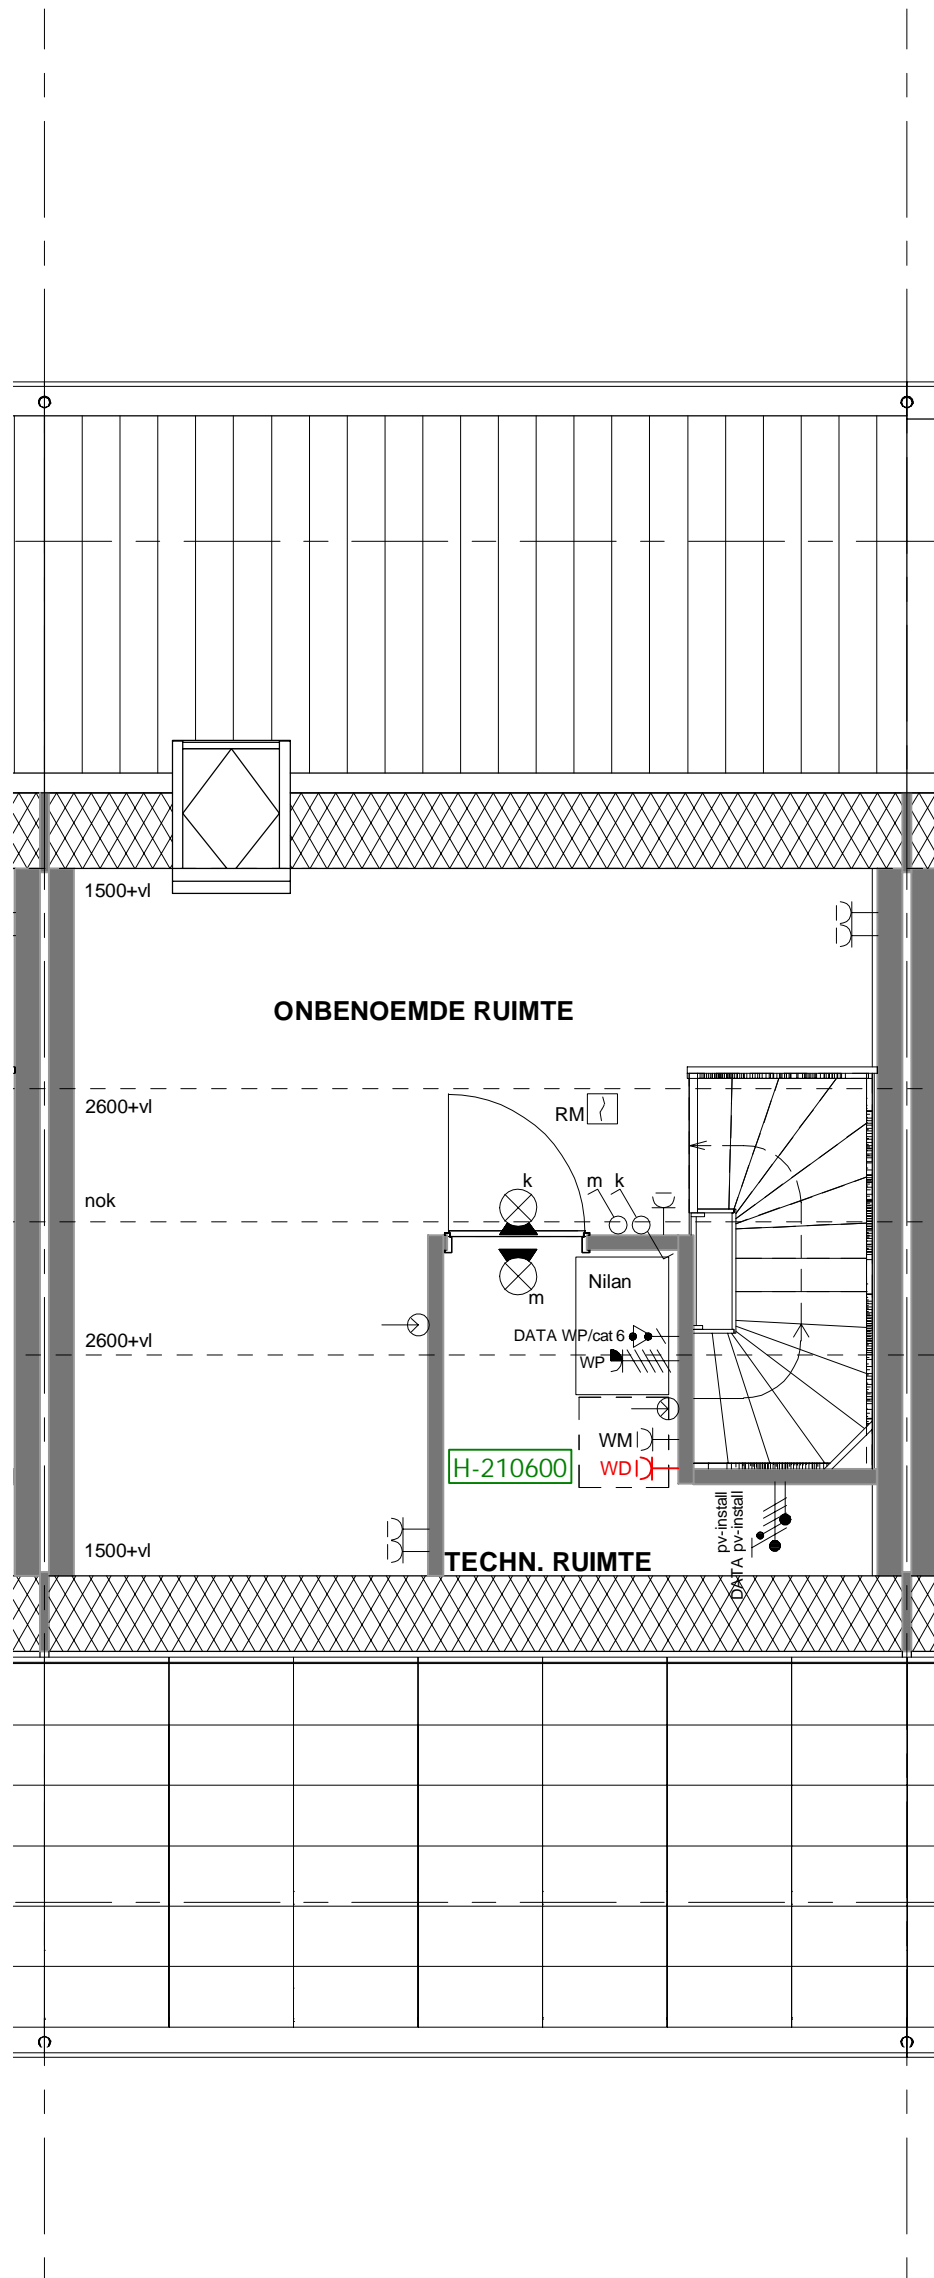

- Deze tekening is alleen bedoeld om uw woonwensen inzichtelijk te maken.
- Aangegeven maten kunnen in de praktijk iets afwijken om technische redenen.
- De eventueel aangegeven maatvoering van de wanden is exclusief afwerking / aftimmering.
- Afwerking toilet en badkamer conform overzicht meer- en minderwerk.
- Het aantal en plaats van de hemelwater afvoeren is indicatief.
- Het aantal en plaats van de wtw ventielen is indicatief.

		Heijmans Woningbouw Databankweg 28B 3821 AL Amersfoort T: +31 (0)33 450 24 00 F: +31 (0)33 455 32 09 W: www.heijmans.nl E: kopersbegeleidingoost@heijmans.nl			
project:		Culemborg - Linieveld - Fase 1		werk:	
		Borg & Buiten		G.105947	
onderdeel:		Woonwensentekening Bouwnummer 41 Woningtype Lis - tussenwoning		blad:	
				2eV	
get. dd.:	24-05-2023	gew. dd.:	15-06-2023	schaal:	1:50
handtekening koper 1:			handtekening koper 2:		