



- Deze tekening is alleen bedoeld om uw woonwensen inzichtelijk te maken.
- Aangegeven maten kunnen in de praktijk iets afwijken om technische redenen.
- De eventueel aangegeven maatvoering van de wanden is exclusief afwerking / aftimmering.
- Afwerking toilet en badkamer conform overzicht meer- en minderwerk.
- Het aantal en plaats van de hemelwater afvoeren is indicatief.
- Het aantal en plaats van de wtw ventielen is indicatief.

		<b>Heijmans Woningbouw</b> Databankweg 28B 3821 AL Amersfoort T: +31 (0)33 450 24 00 F: +31 (0)33 455 32 09 W: www.heijmans.nl E: kopersbegeleidinggoost@heijmans.nl					
<b>project:</b>		Culemborg - Linieveld - Fase 1		<b>werk:</b>		G.105947	
<b>onderdeel:</b>		Woonwensentekening Bouwnummer 45 Woningtype Lis - tussenwoning		<b>blad:</b>		BG	
<b>get. dd.:</b>	16-05-2023	<b>gew. dd.:</b>	15-06-2023			<b>schaal:</b>	1:50
<b>handtekening koper 1:</b>				<b>handtekening koper 2:</b>			

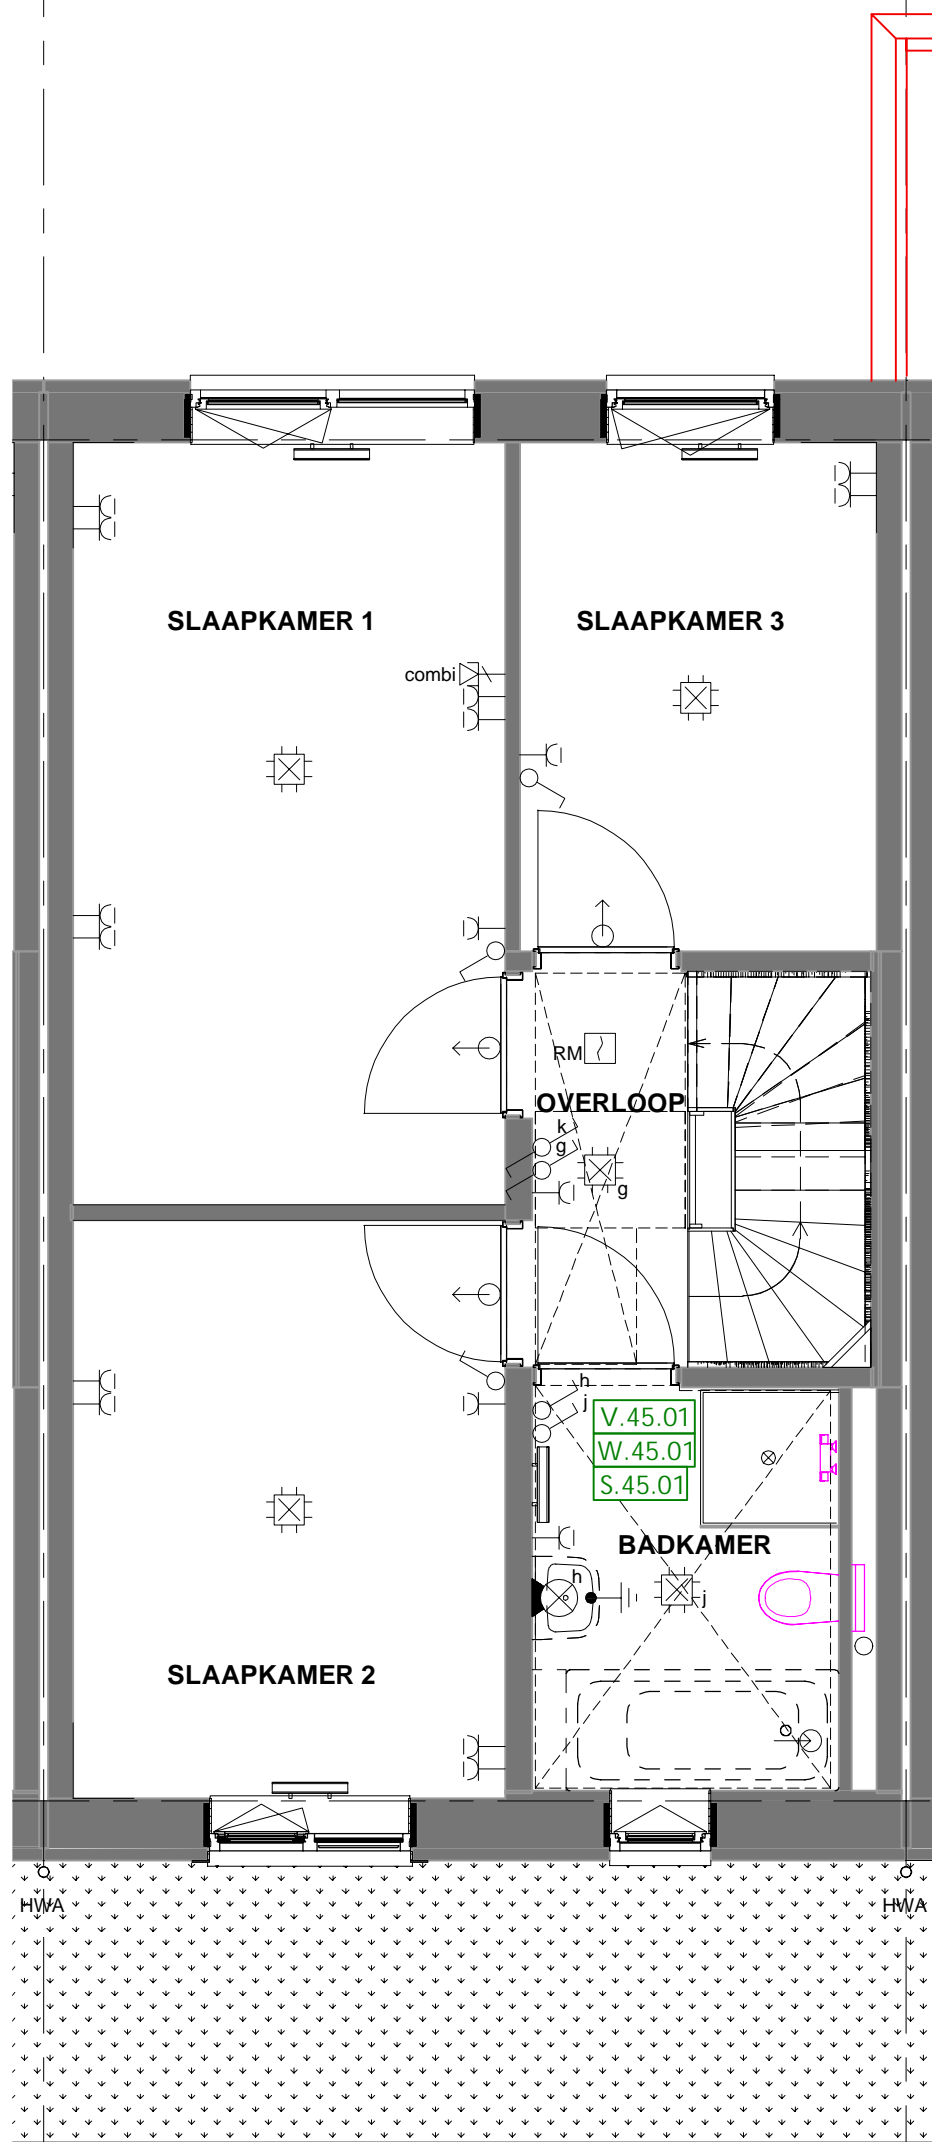

- Deze tekening is alleen bedoeld om uw woonwensen inzichtelijk te maken.
- Aangegeven maten kunnen in de praktijk iets afwijken om technische redenen.
- De eventueel aangegeven maatvoering van de wanden is exclusief afwerking / aftimmering.
- Afwerking toilet en badkamer conform overzicht meer- en minderwerk.
- Het aantal en plaats van de hemelwater afvoeren is indicatief.
- Het aantal en plaats van de wtw ventielen is indicatief.

		<b>Heijmans Woningbouw</b> Databankweg 28B 3821 AL Amersfoort T: +31 (0)33 450 24 00 F: +31 (0)33 455 32 09 W: www.heijmans.nl E: kopersbegeleidinggoost@heijmans.nl			
<b>project:</b>		Culemborg - Linieveld - Fase 1		<b>werk:</b>	
<b>onderdeel:</b>		Borg & Buiten Woonwensentekening Bouwnummer 45 Woningtype Lis - tussenwoning		<b>blad:</b>	
<b>get. dd.:</b>		16-05-2023		<b>gew. dd.:</b>	
15-06-2023				<b>schaal:</b>	
1:50		<b>handtekening koper 1:</b>		<b>handtekening koper 2:</b>	

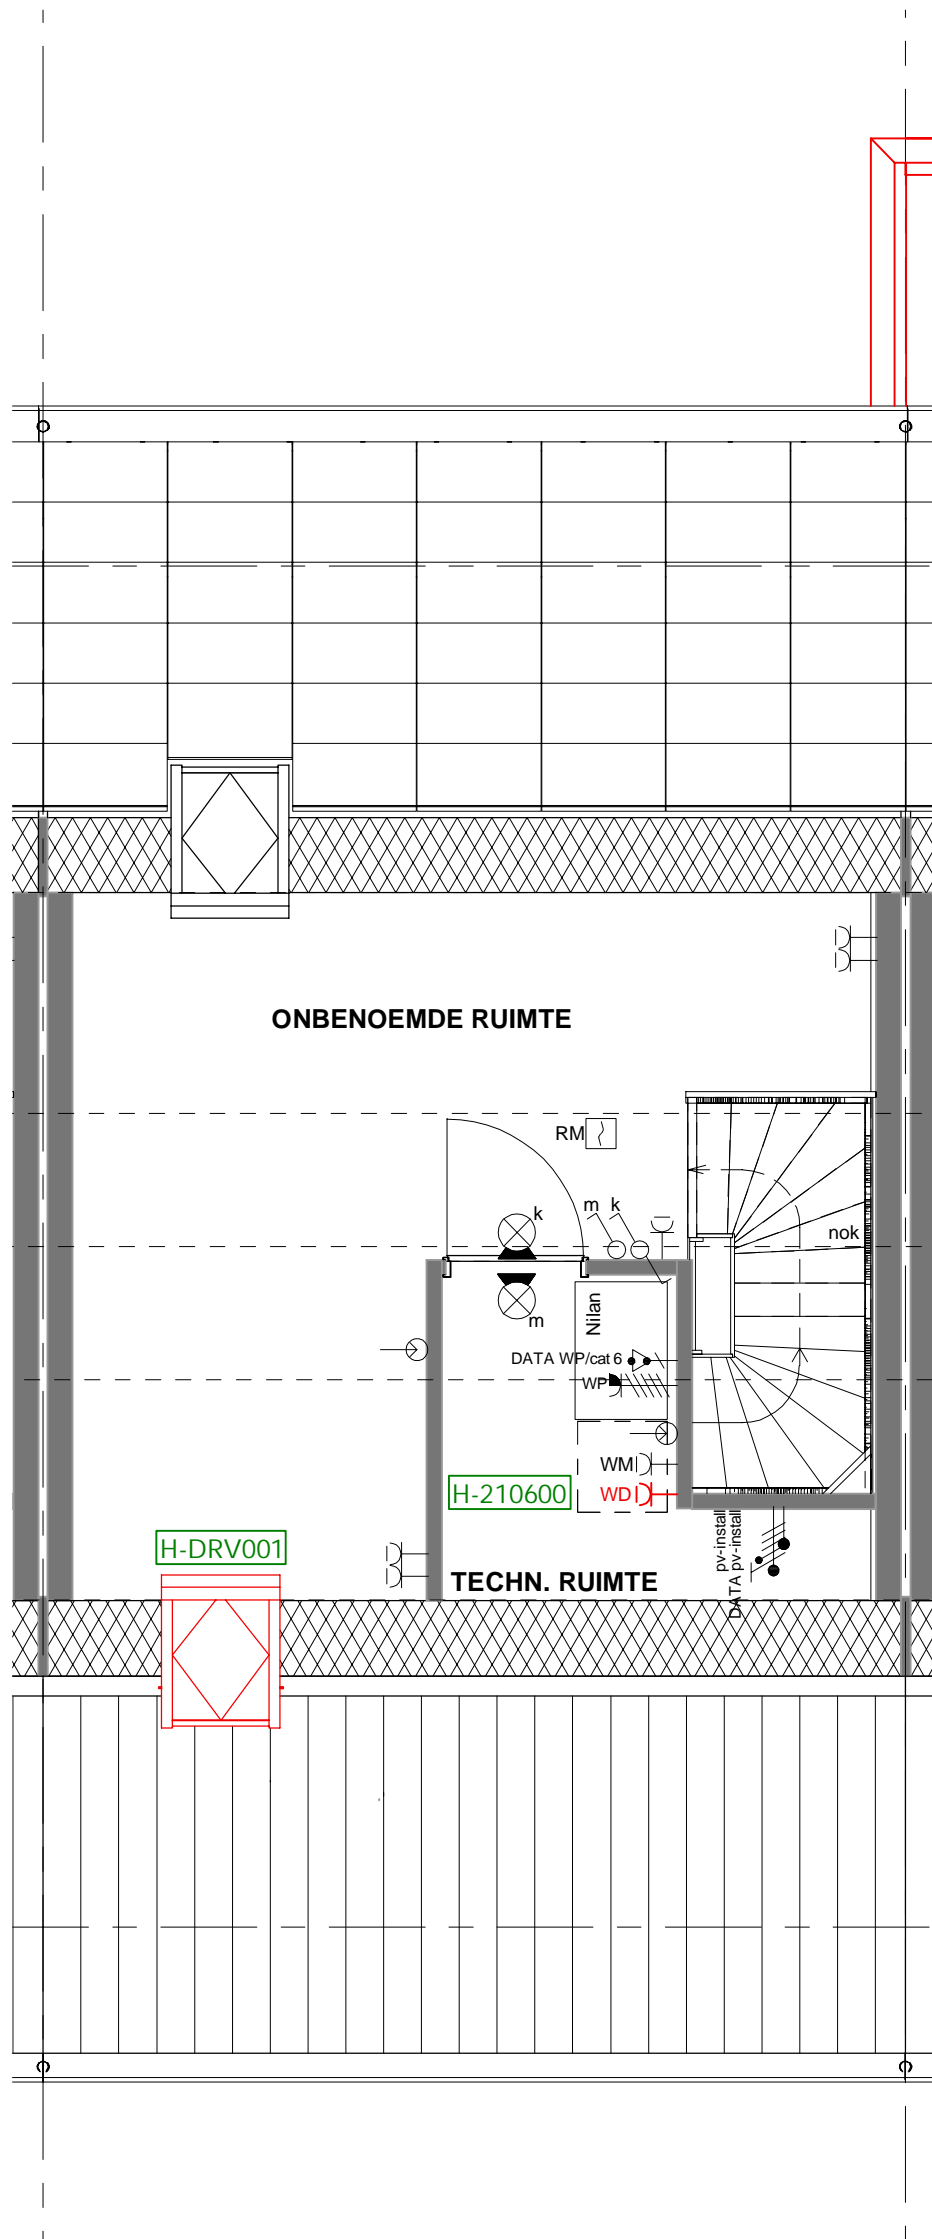

- Deze tekening is alleen bedoeld om uw woonwensen inzichtelijk te maken.
- Aangegeven maten kunnen in de praktijk iets afwijken om technische redenen.
- De eventueel aangegeven maatvoering van de wanden is exclusief afwerking / aftimmering.
- Afwerking toilet en badkamer conform overzicht meer- en minderwerk.
- Het aantal en plaats van de hemelwater afvoeren is indicatief.
- Het aantal en plaats van de wtw ventielen is indicatief.

		<b>Heijmans Woningbouw</b> Databankweg 28B 3821 AL Amersfoort T: +31 (0)33 450 24 00 F: +31 (0)33 455 32 09 W: www.heijmans.nl E: kopersbegeleidinggoost@heijmans.nl			
<b>project:</b>		Culemborg - Linieveld - Fase 1		<b>werk:</b>	
<b>onderdeel:</b>		Borg & Buiten Woonwensentekening Bouwnummer 45 Woningtype Lis - tussenwoning		<b>blad:</b>	
<b>get. dd.:</b>		16-05-2023		<b>gew. dd.:</b>	
<b>handtekening koper 1:</b>		15-06-2023		<b>handtekening koper 2:</b>	
				<b>G.105947</b>	
				<b>2eV</b>	
				schaal: 1:50	