



- Deze tekening is alleen bedoeld om uw woonwensen inzichtelijk te maken.
- Aangegeven maten kunnen in de praktijk iets afwijken om technische redenen.
- De eventueel aangegeven maatvoering van de wanden is exclusief afwerking / aftimmering.
- Afwerking toilet en badkamer conform overzicht meer- en minderwerk.
- Het aantal en plaats van de hemelwater afvoeren is indicatief.
- Het aantal en plaats van de wtw ventielen is indicatief.

		Heijmans Woningbouw Databankweg 28B 3821 AL Amersfoort T: +31 (0)33 450 24 00 F: +31 (0)33 455 32 09 W: www.heijmans.nl E: kopersbegeleidinggoost@heijmans.nl					
project:		Culemborg - Linieveld - Fase 1		werk:		G.105947	
onderdeel:		Woonwensentekening Bouwnummer 47 Woningtype Lotus - hoekwoning		blad:		BG	
get. dd.:	16-05-2023	gew. dd.:	15-06-2023	schaal:	1:50		
handtekening koper 1:				handtekening koper 2:			

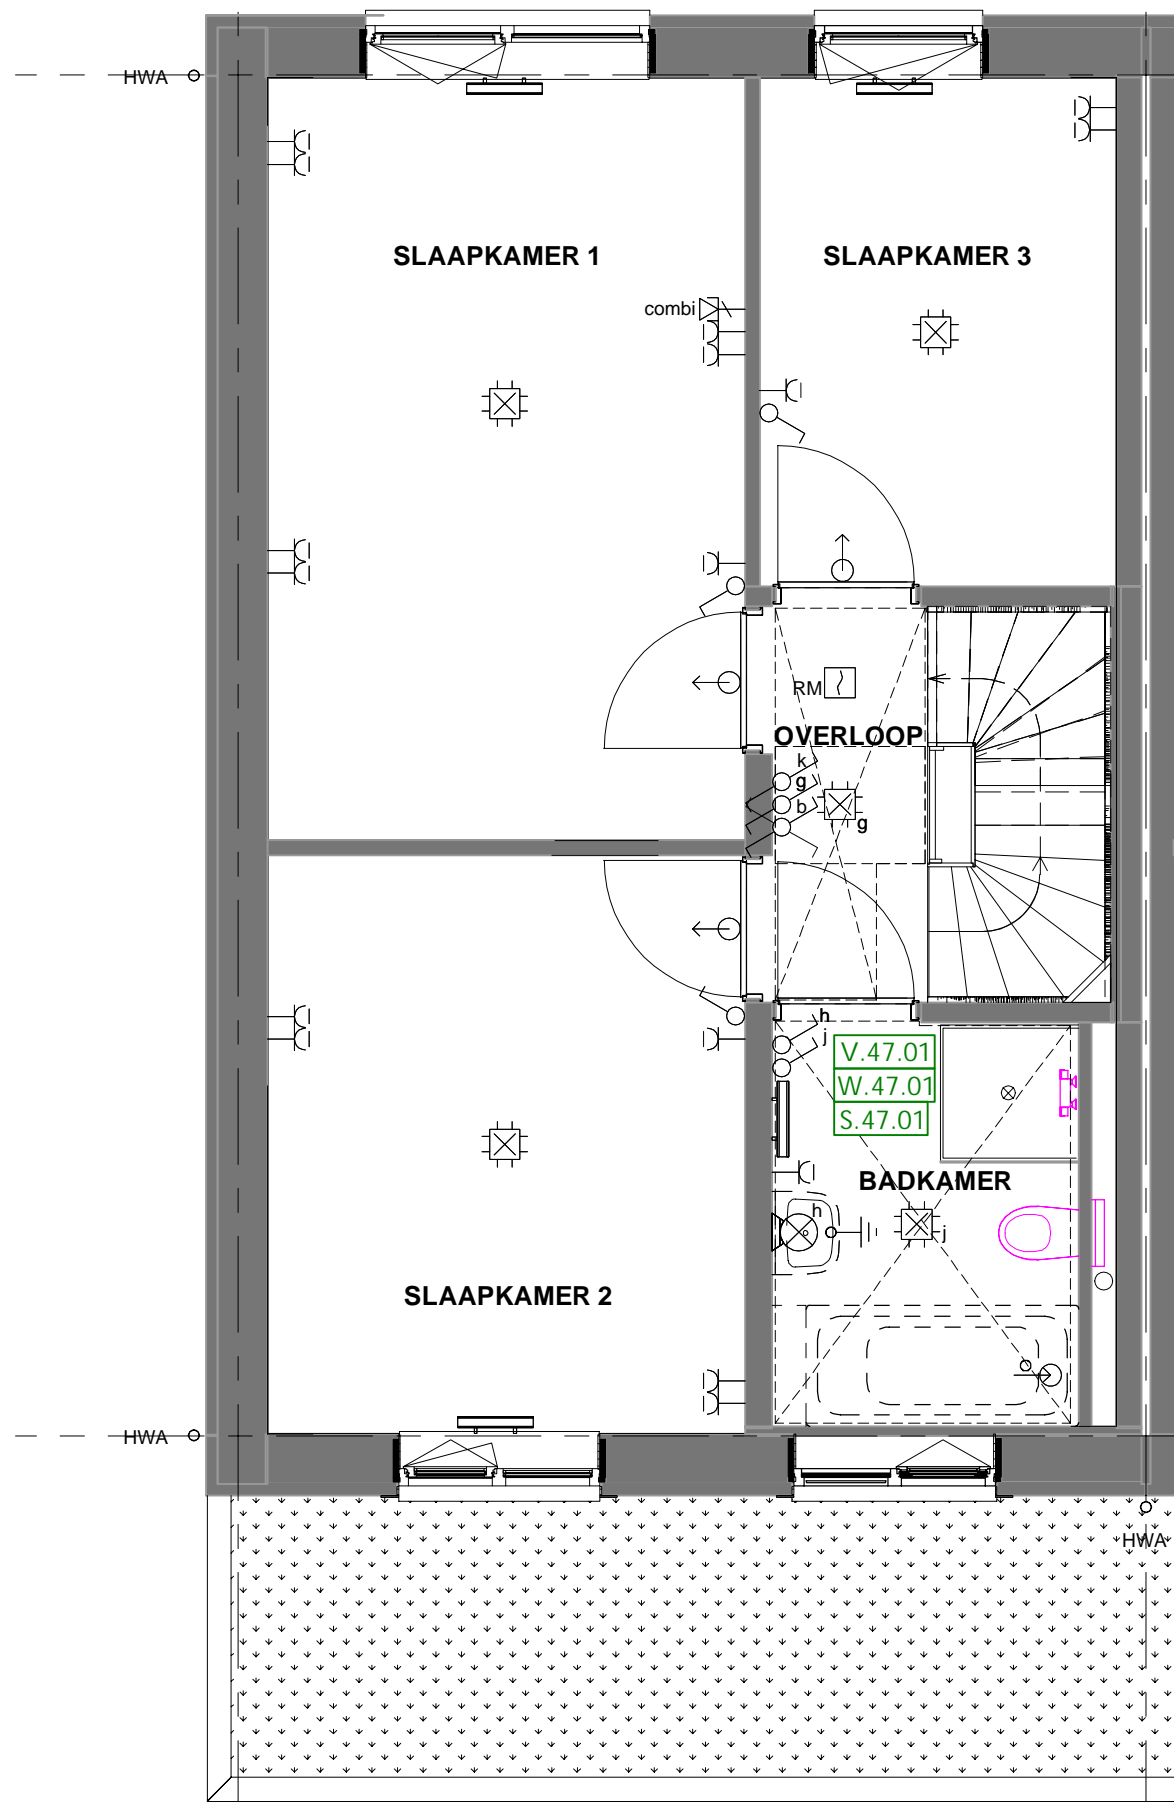

- Deze tekening is alleen bedoeld om uw woonwensen inzichtelijk te maken.
- Aangegeven maten kunnen in de praktijk iets afwijken om technische redenen.
- De eventueel aangegeven maatvoering van de wanden is exclusief afwerking / aftimmering.
- Afwerking toilet en badkamer conform overzicht meer- en minderwerk.
- Het aantal en plaats van de hemelwater afvoeren is indicatief.
- Het aantal en plaats van de wtw ventielen is indicatief.

		Heijmans Woningbouw Databankweg 28B 3821 AL Amersfoort T: +31 (0)33 450 24 00 F: +31 (0)33 455 32 09 W: www.heijmans.nl E: kopersbegeleidingoost@heijmans.nl			
project:		Culemborg - Linieveld - Fase 1		werk:	
onderdeel:		Borg & Buiten Woonwensentekening Bouwnummer 47 Woningtype Lotus - hoekwoning		blad:	
get. dd.:		16-05-2023		gew. dd.:	
handtekening koper 1:		15-06-2023		handtekening koper 2:	
				G.105947	
				1eV	
				schaal: 1:50	

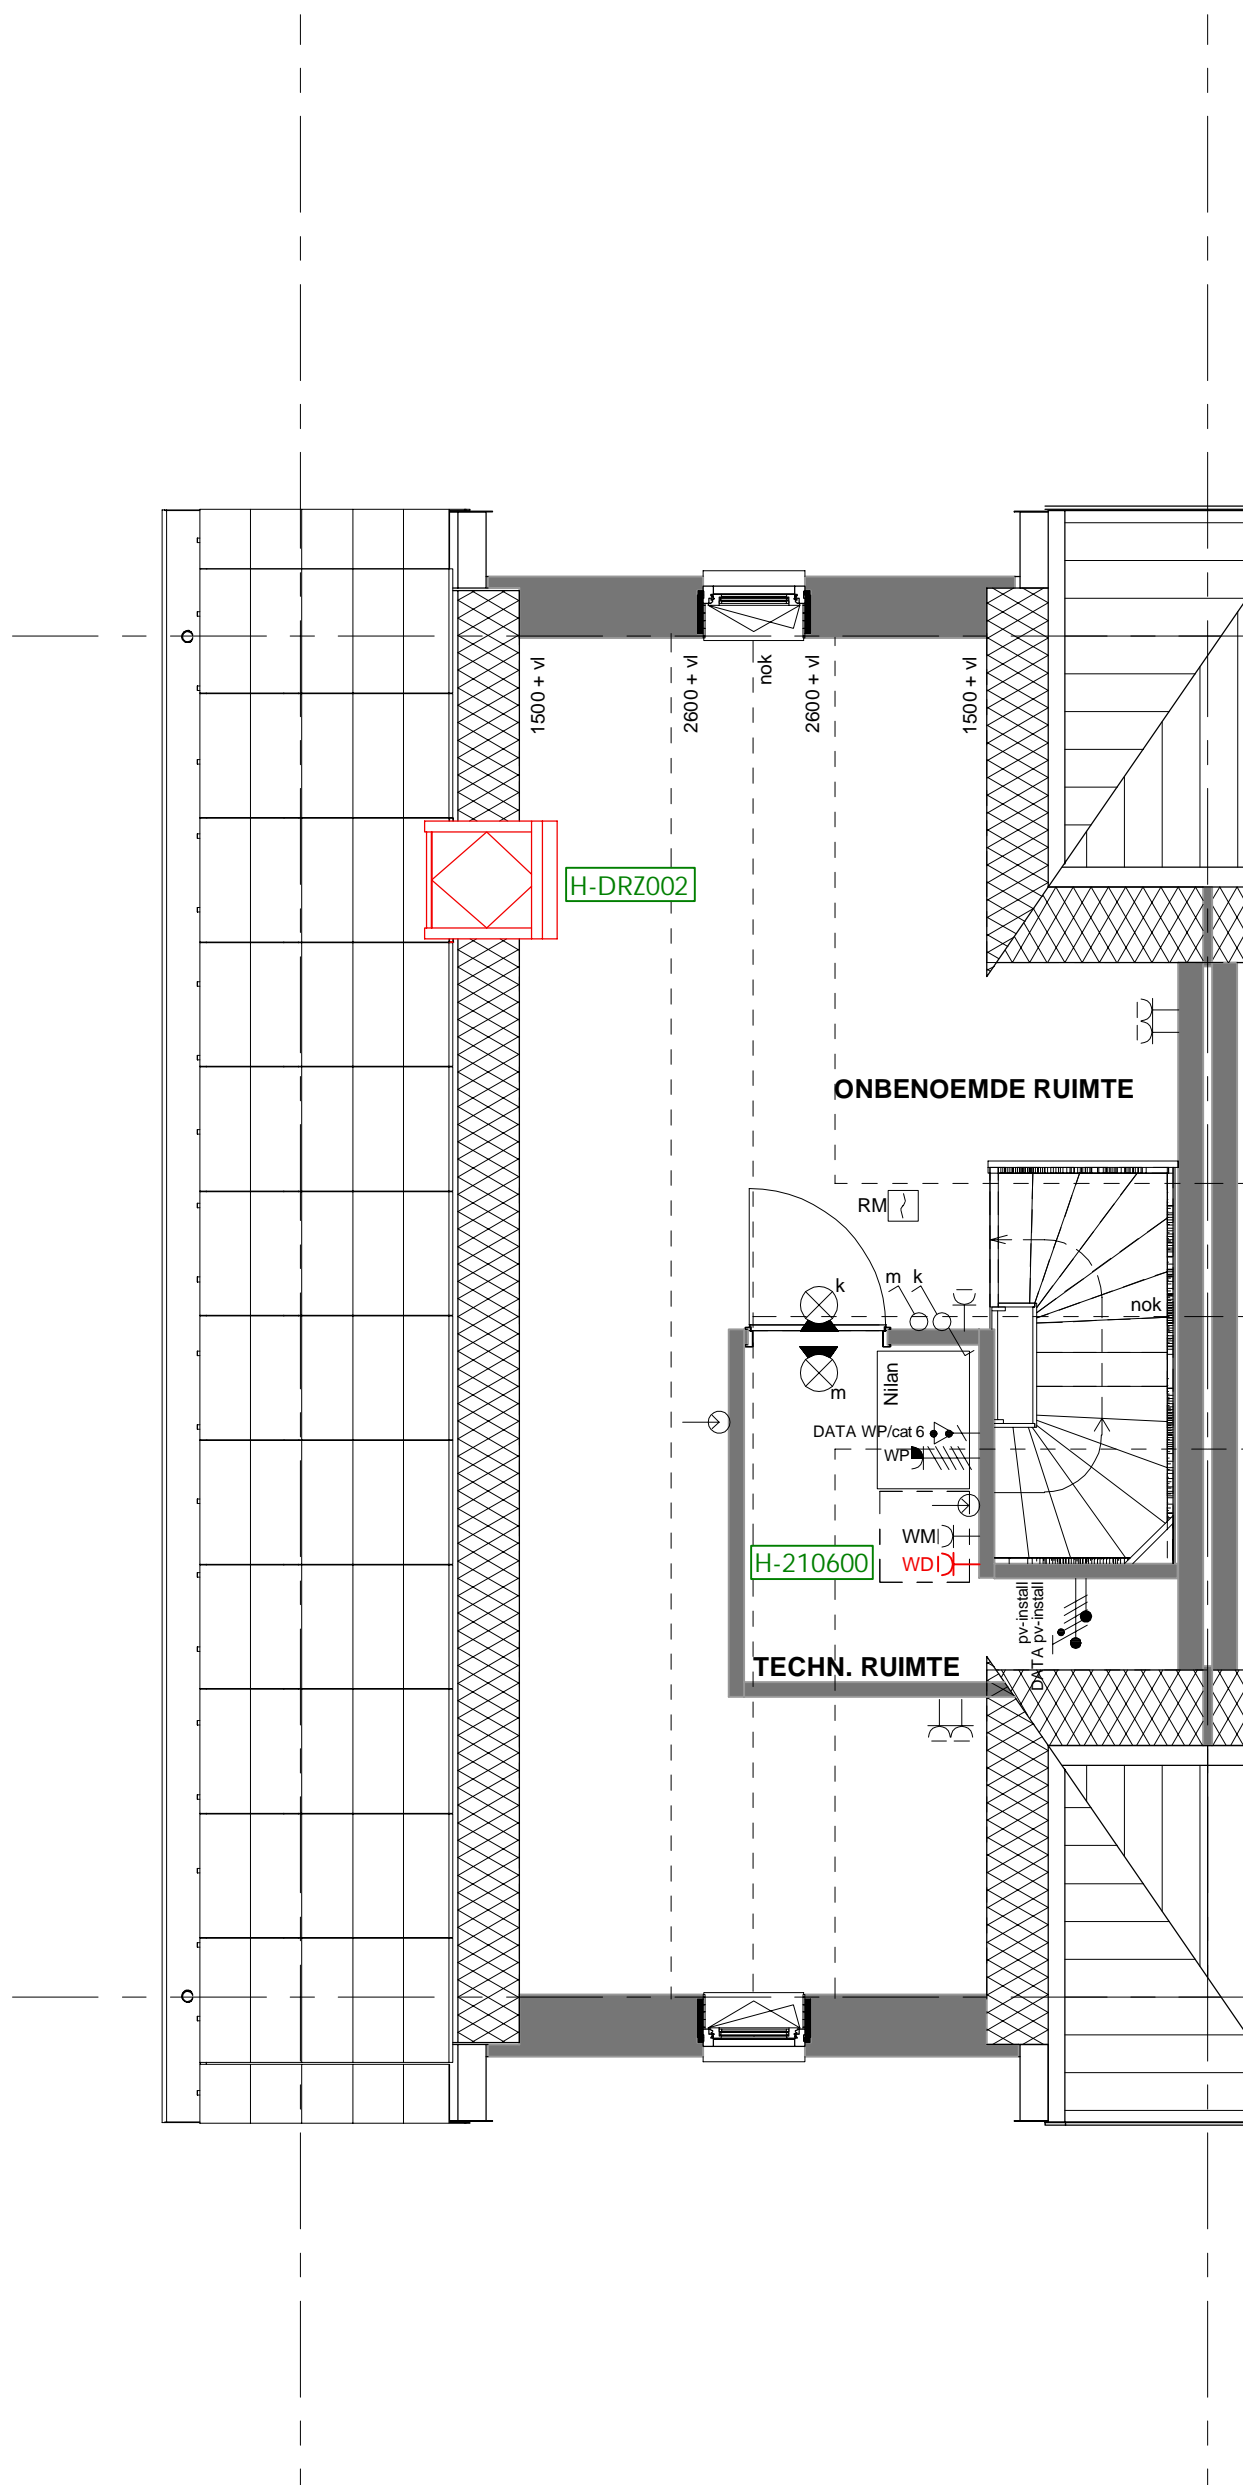

- Deze tekening is alleen bedoeld om uw woonwensen inzichtelijk te maken.
- Aangegeven maten kunnen in de praktijk iets afwijken om technische redenen.
- De eventueel aangegeven maatvoering van de wanden is exclusief afwerking / aftimmering.
- Afwerking toilet en badkamer conform overzicht meer- en minderwerk.
- Het aantal en plaats van de hemelwater afvoeren is indicatief.
- Het aantal en plaats van de wtw ventielen is indicatief.

		Heijmans Woningbouw Databankweg 28B 3821 AL Amersfoort T: +31 (0)33 450 24 00 F: +31 (0)33 455 32 09 W: www.heijmans.nl E: kopersbegeleidinggoost@heijmans.nl	
project:		Culemborg - Linieveld - Fase 1	
onderdeel:		Borg & Buiten Woonwensentekening Bouwnummer 47 Woningtype Lotus - hoekwoning	
get. dd.:	16-05-2023	gew. dd.:	15-06-2023
handtekening koper 1:		handtekening koper 2:	
		werk:	G.105947
		blad:	2eV
		schaal:	1:50