


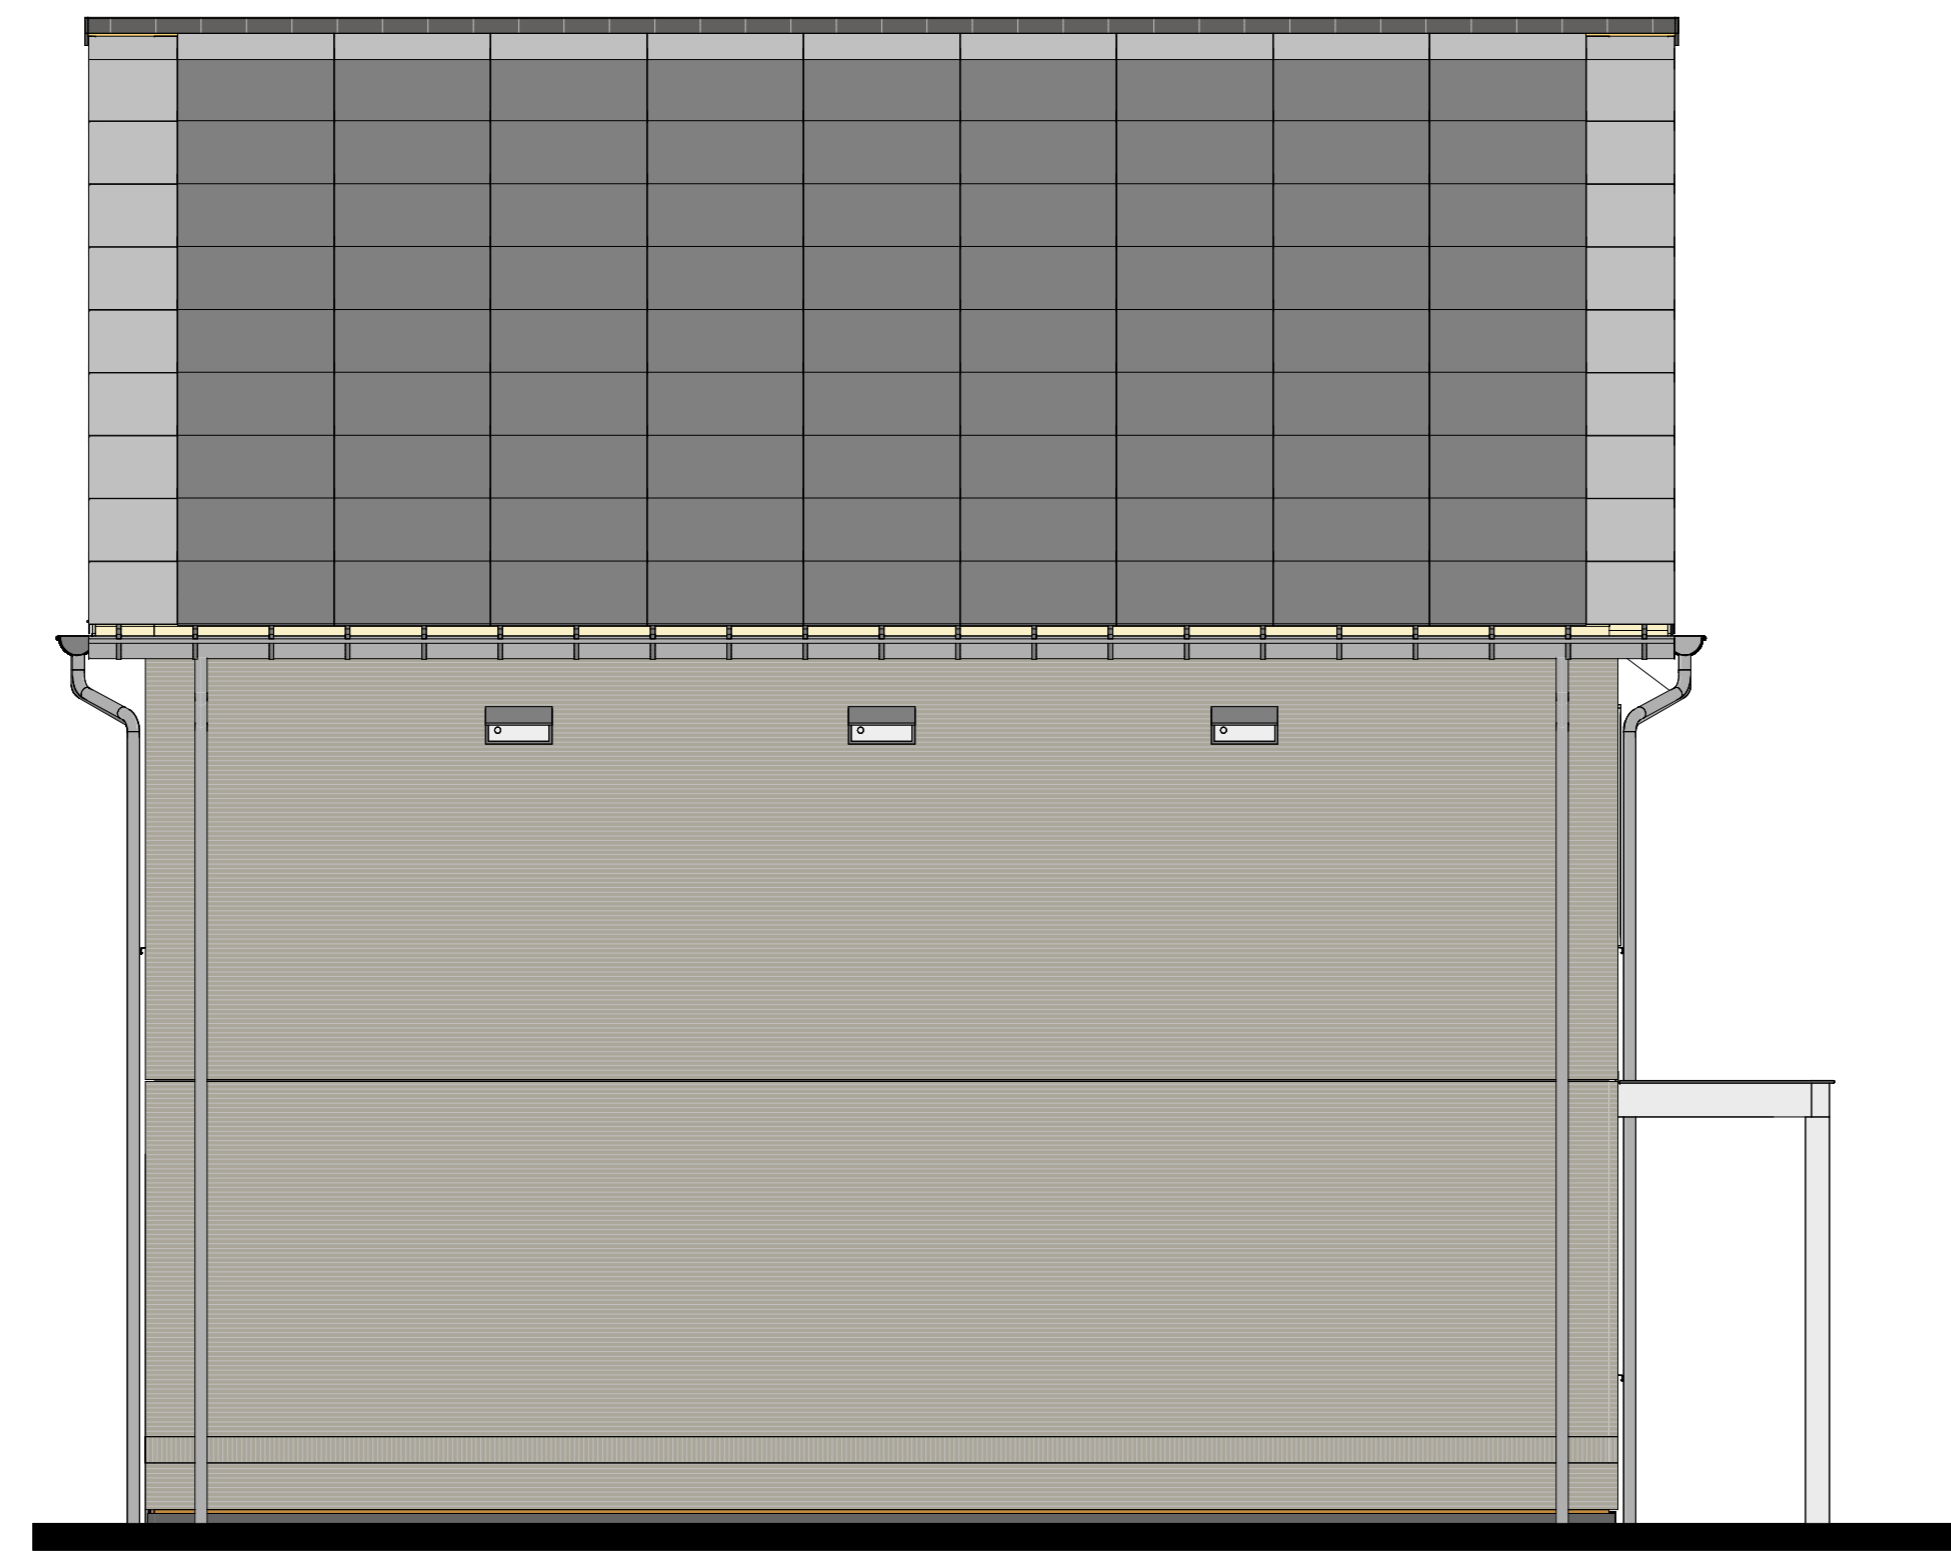


bouwnr. 01

Voorgevel




bouwnr. 01

Linkergevel

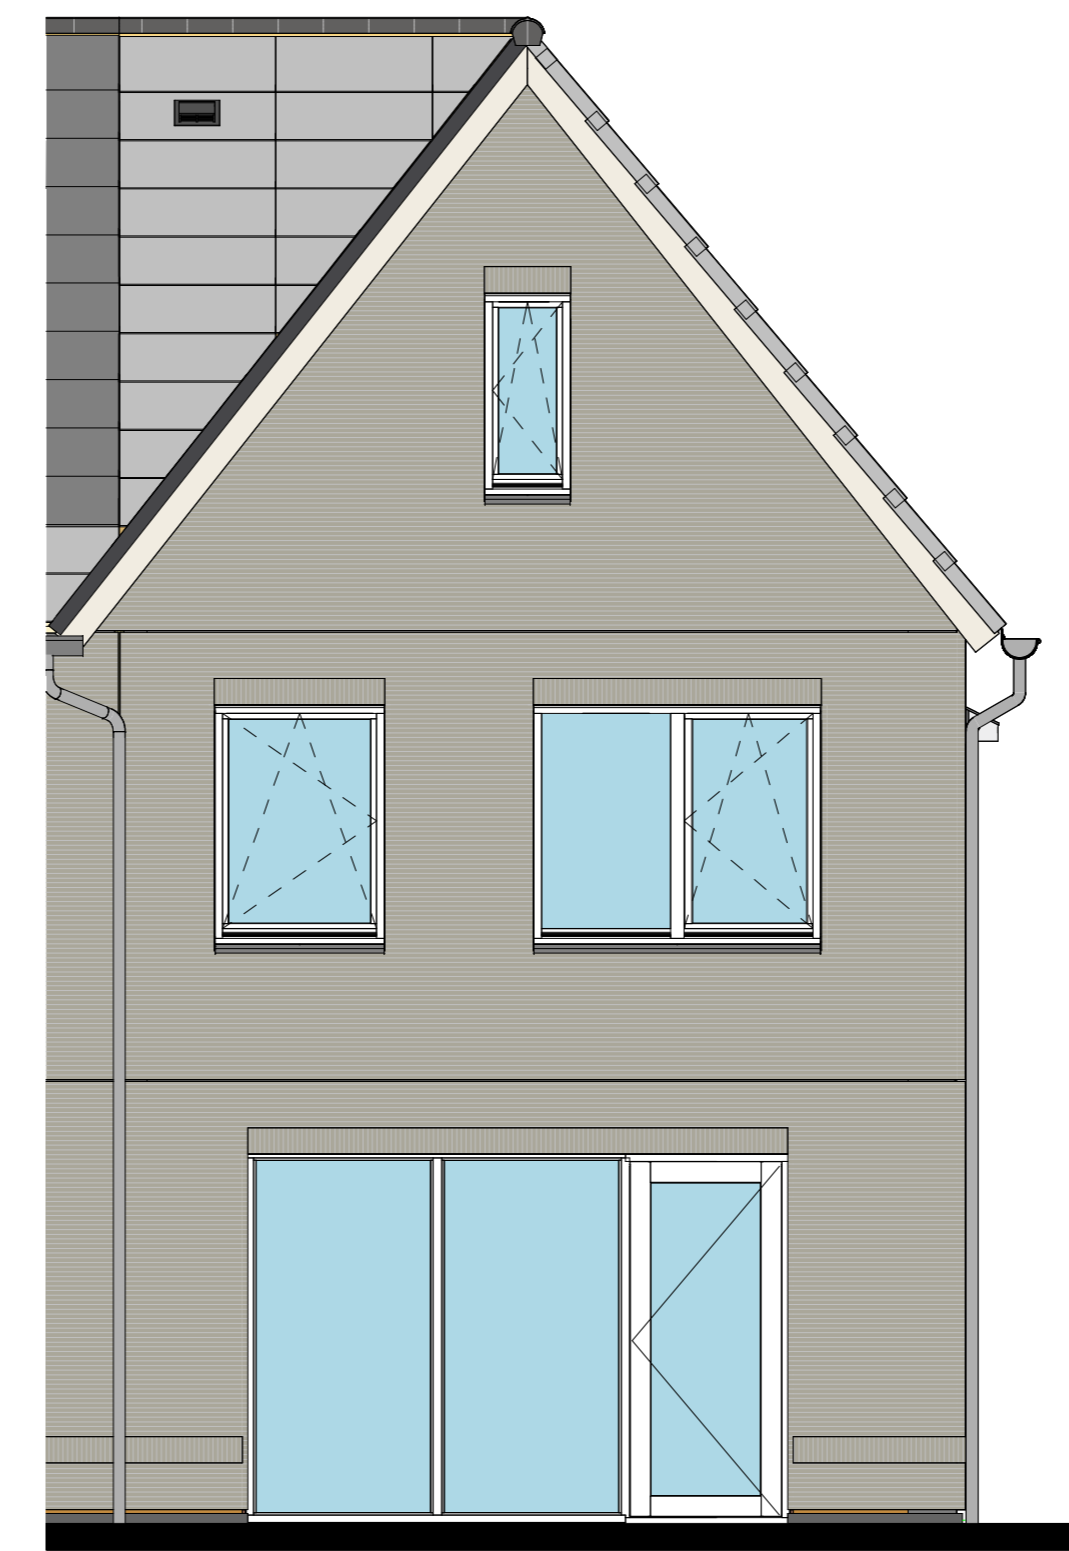


bouwnr. 01

Achtergevel

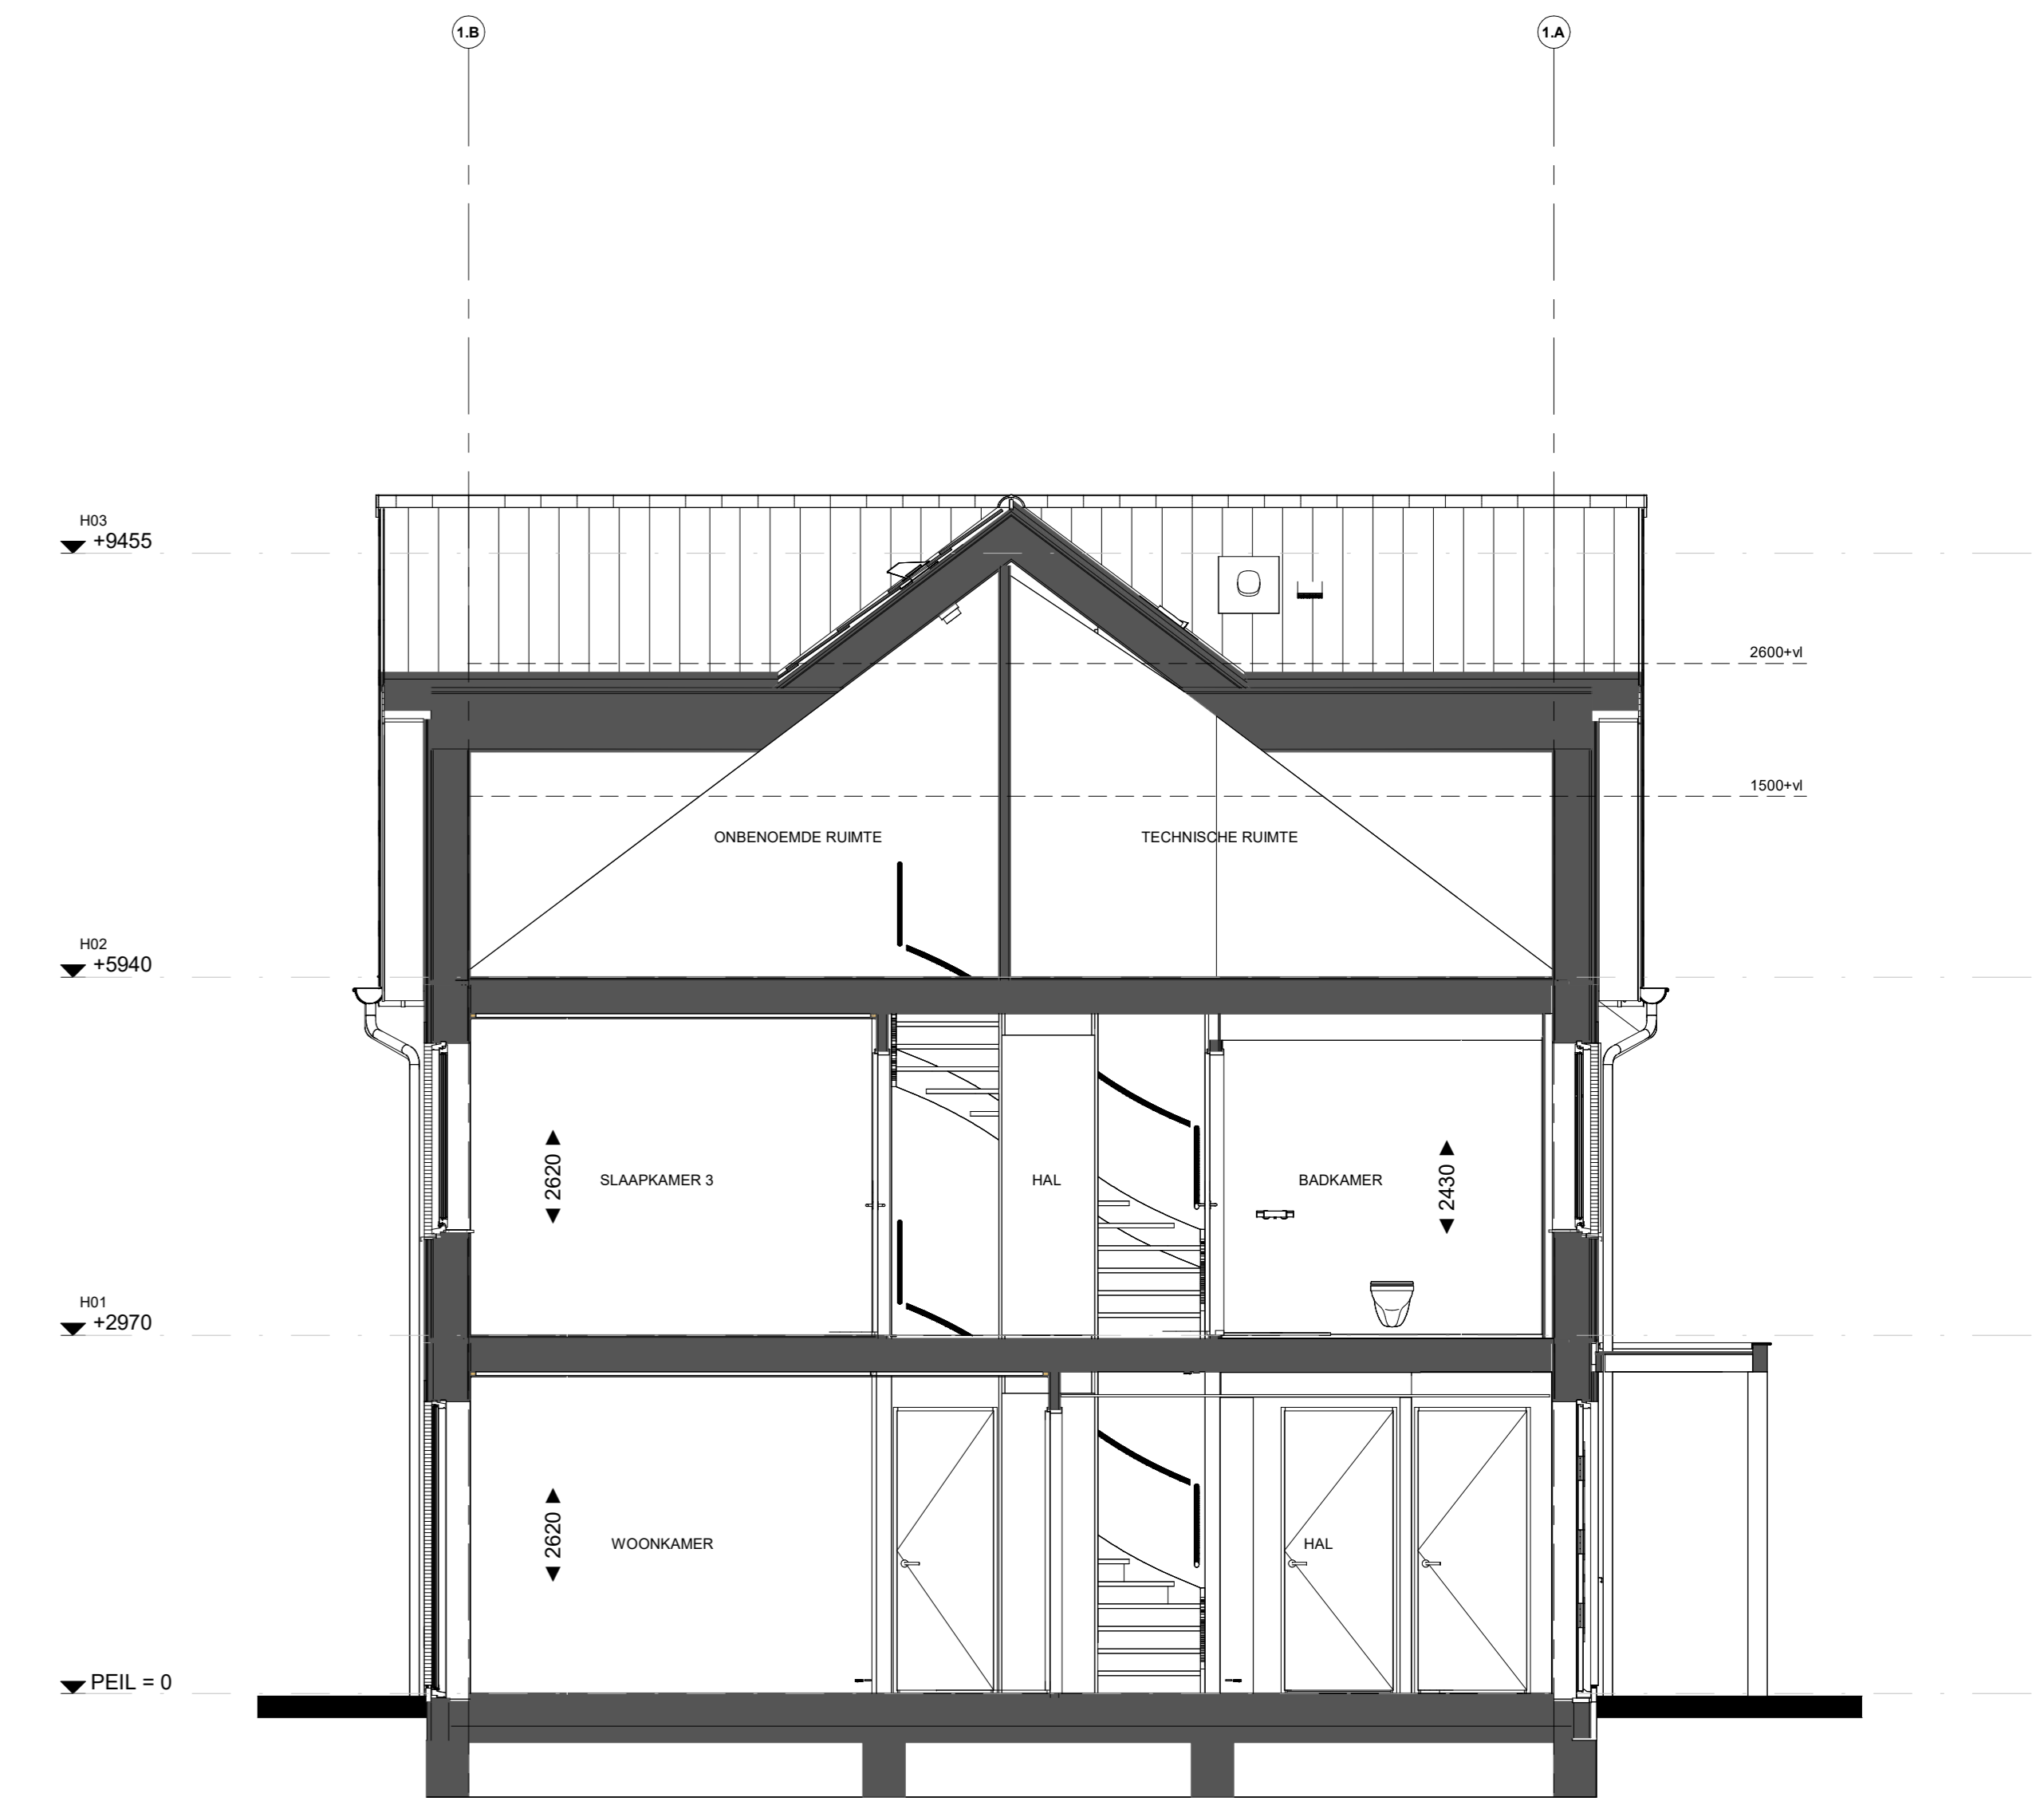


Doorsnede B01

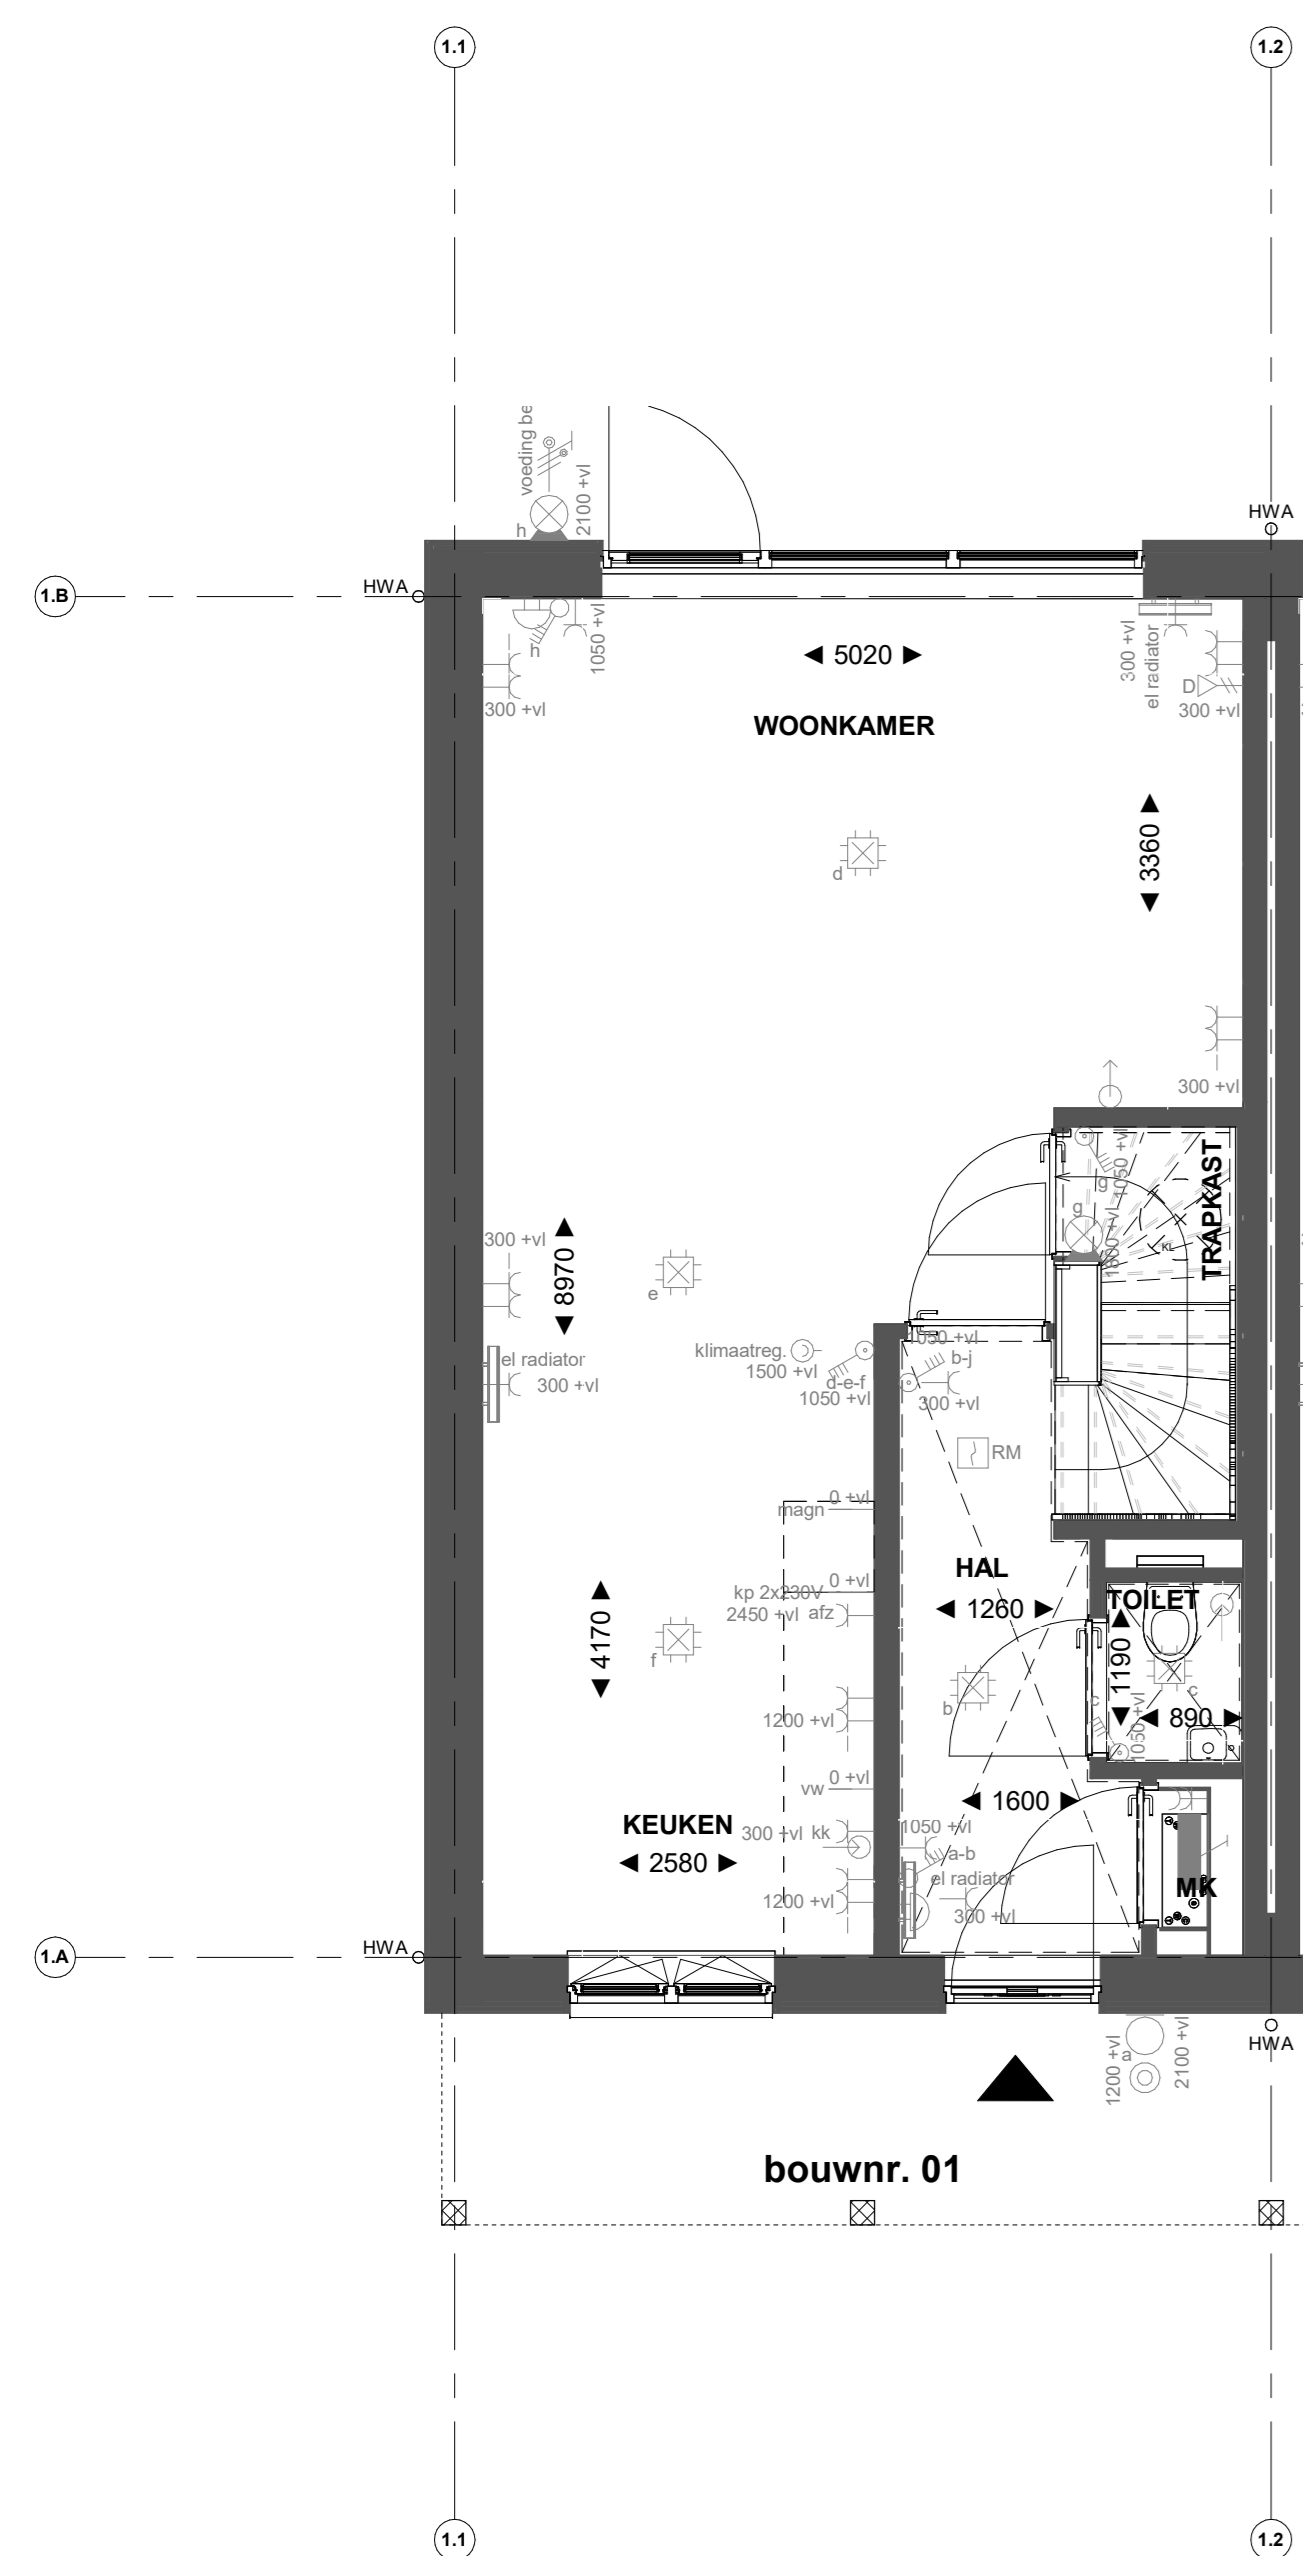


bouwnr. 01

Begane grond

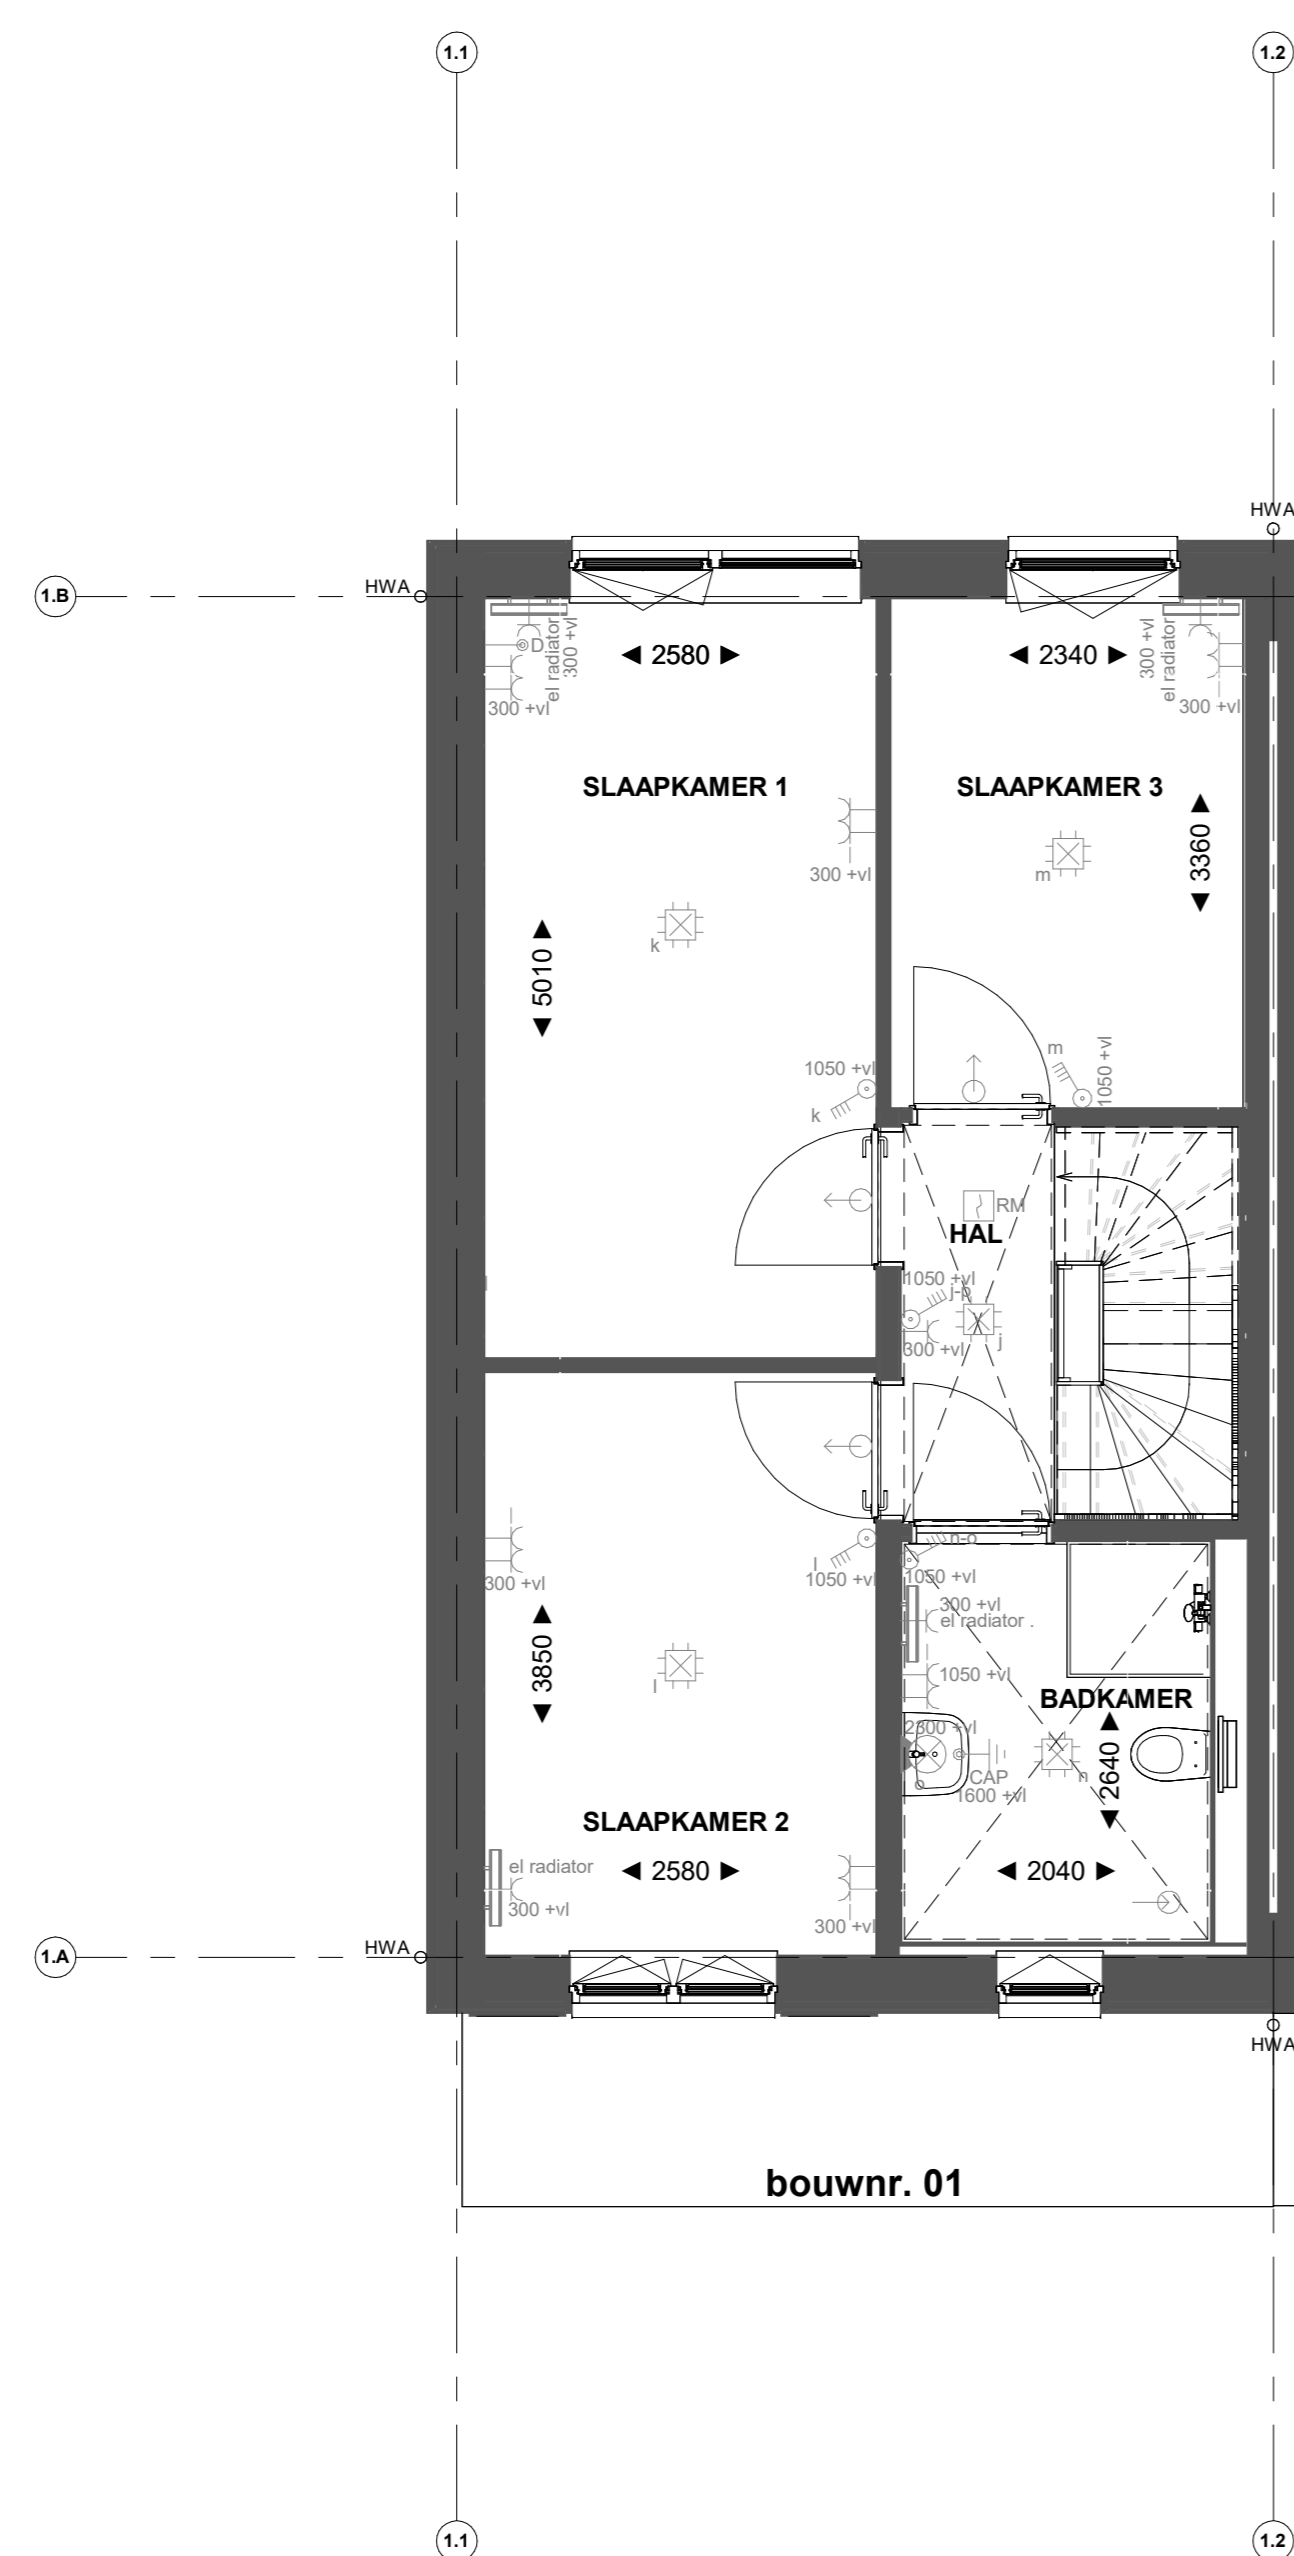


bouwnr. 01

Eerste verdieping

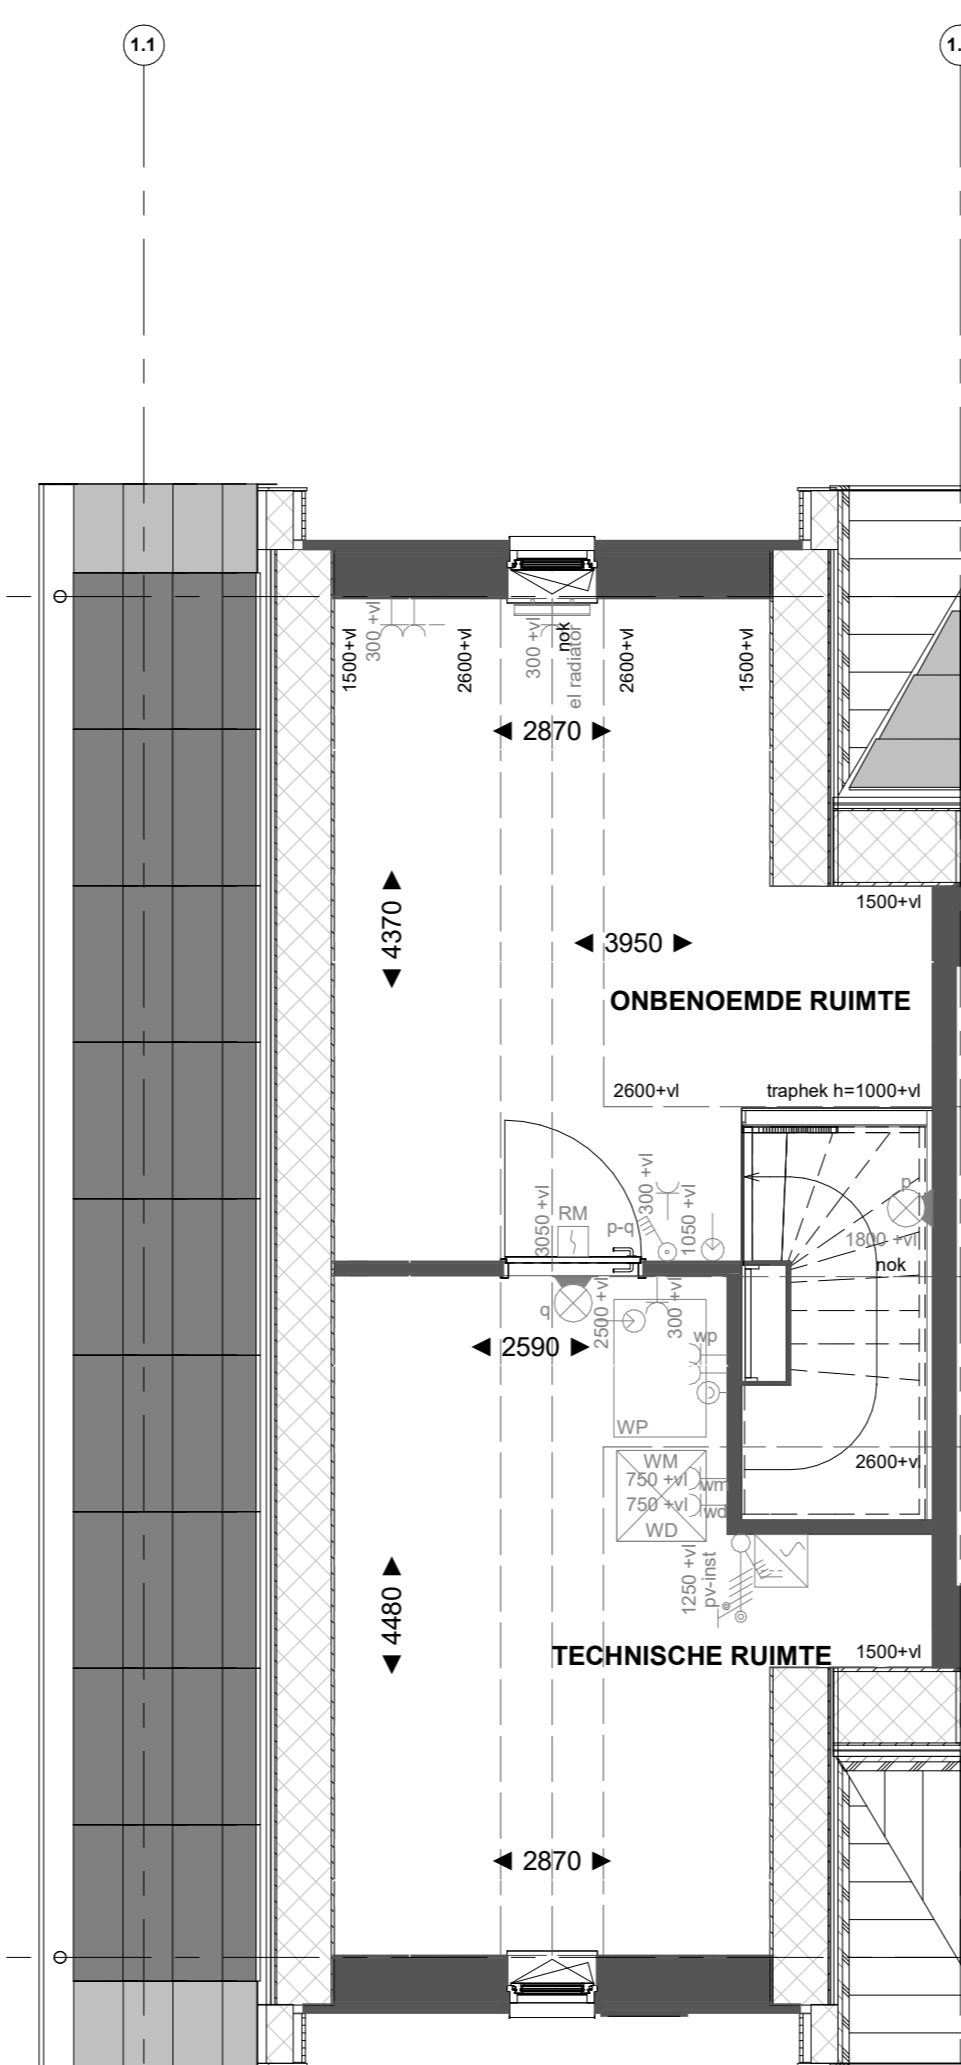

bouwnr. 01

Tweede verdieping

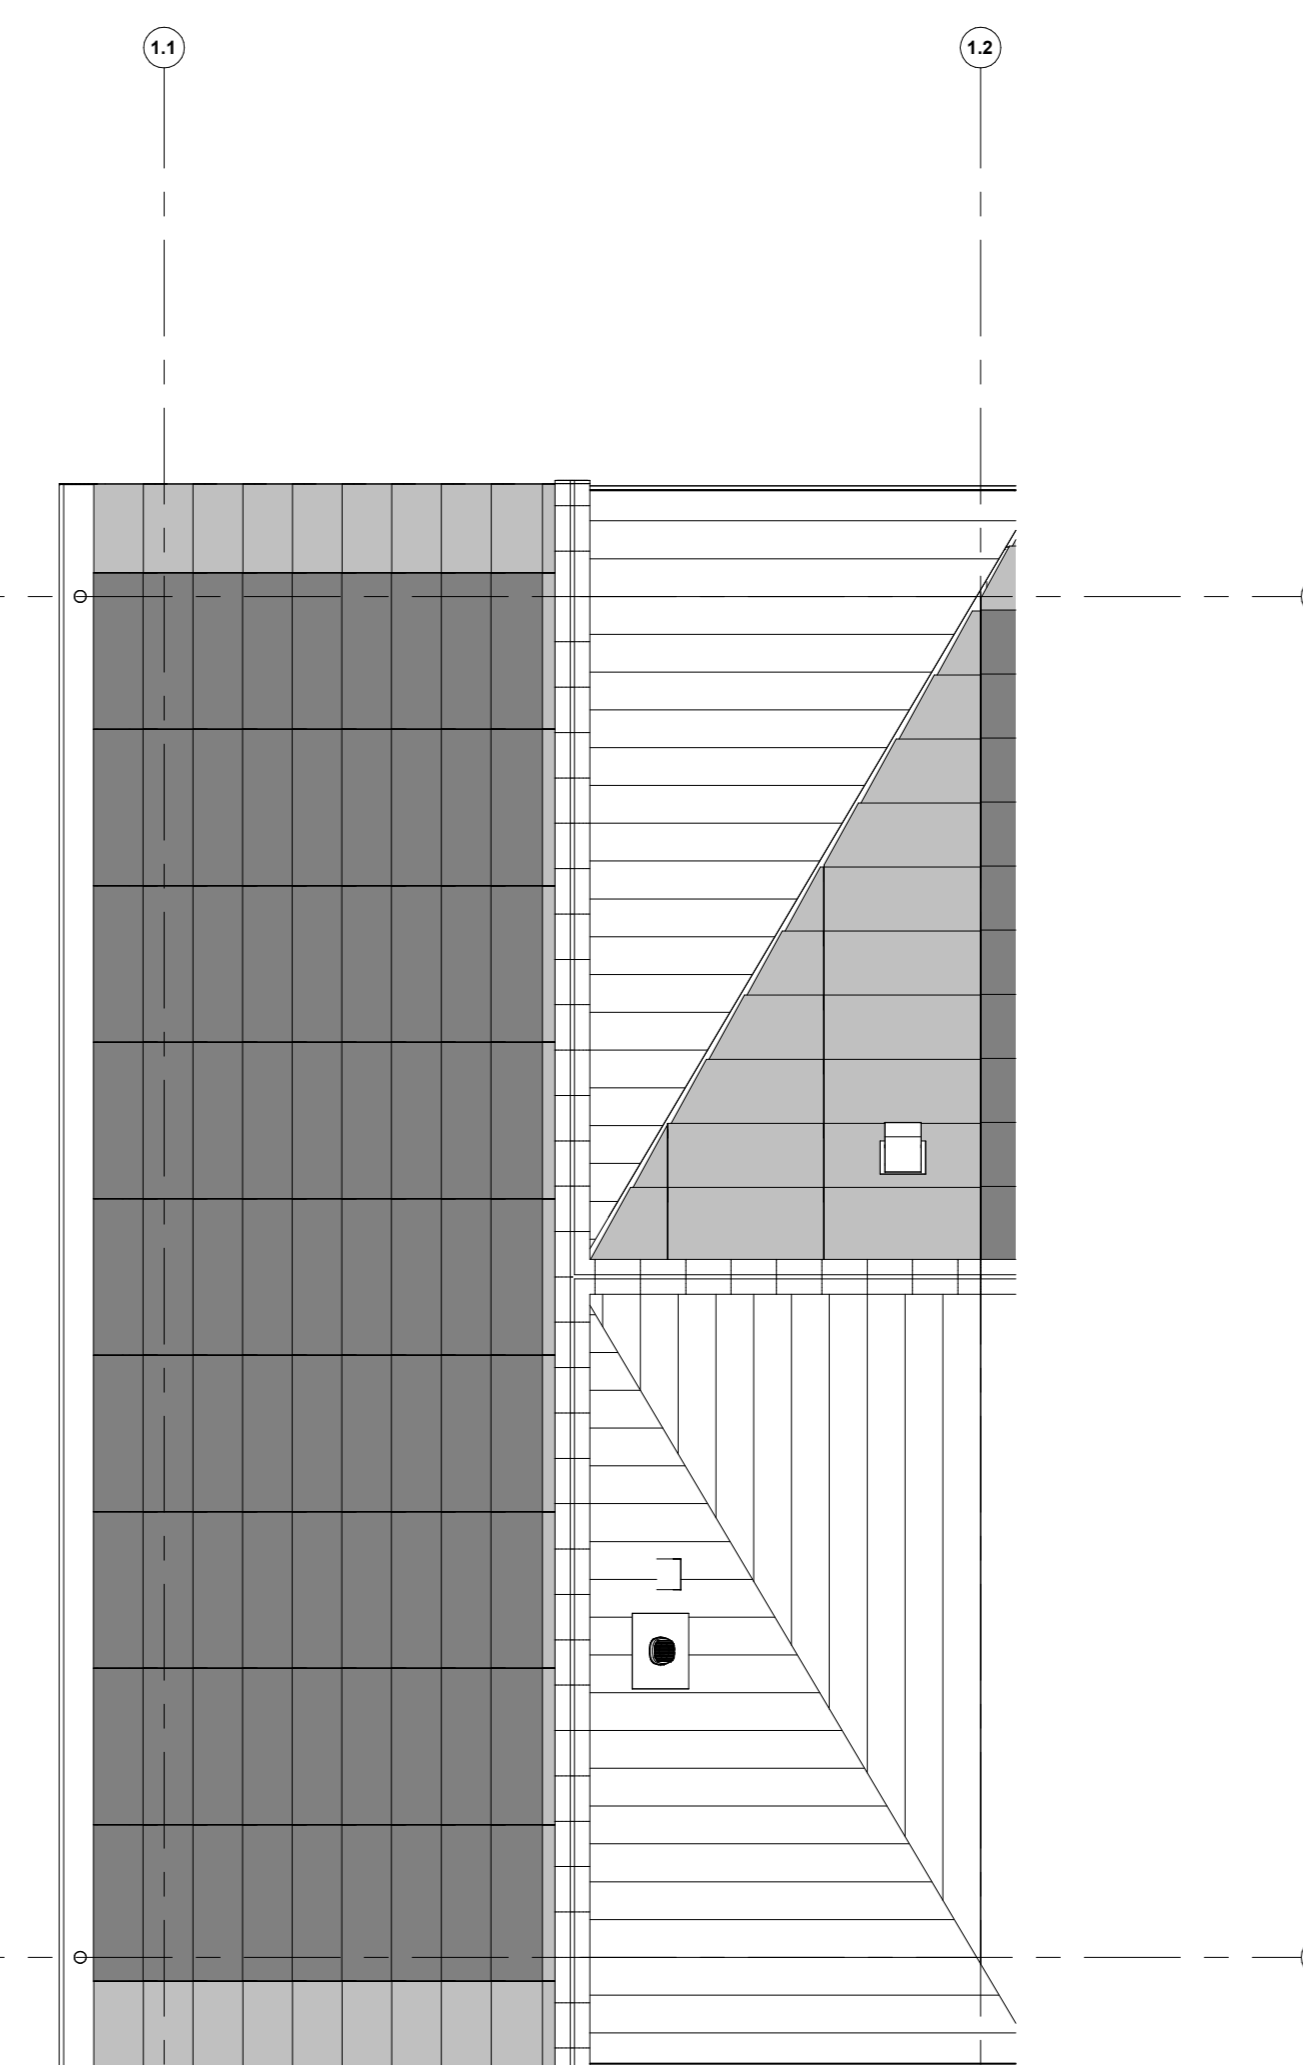

bouwnr. 01

Dakaanzicht

Geldt voor bouwnummer: 01.

Renvooi installaties

- Armatuur aansluiting aan buitenzijde woning, op wand, incl. armatuur
- ⊕ Aansluitpunt tlv armatuur op wand
- ⊕ Centraaldoos tlv verlichting
- ⊕ Drukknop deurbel
- ⊕ Rookmelder, optisch op lichtnet conform NEN 2555
- ⊕ Thermostaat
- ⊕ Pulschakelaar, 4-voudig
- ⊕ Pulschakelaar, 4-voudig uitgevoerd als verplaatsbare schakelaar
- ⊕ Wandcontactdoos 1-voudig tlv sturing warmtepomp
- ⊕ Wandcontactdoos 1-voudig met beschermingscontact
- ⊕ Wandcontactdoos 2-voudig met beschermingscontact, waterdicht, verticaal
- ⊕ Wandcontactdoos 2-voudig met beschermingscontact en blindplaat
- ⊕ Wandcontactdoos 2-voudig met beschermingscontact en pulschakelaar 4-voudig
- ⊕ Wandcontactdoos 2-voudig met beschermingscontact en 2-voudig data-aansluitpunt algemeen
- ⊕ Wandcontactdoos 2-voudig met beschermingscontact en bedrade voorziening voor 2-voudig data-aansluitpunt, niet afgemonteerd
- ⊕ Buzzer tlv deurbel signaal en pulschakelaar 4-voudig en wandcontactdoos 1-voudig met beschermingscontact
- ⊕ Verdeelinrichting
- ⊕ Centraal scheidingspunt
- ⊕ Hoofdaantraal in meterkast
- ⊕ Aansluitpunt 1 fase, nul en beschermingscontact
- ⊕ Aansluitpunt 3 fase, nul en beschermingscontact met werkschakelaar tlv pv-install.
- ⊕ Omvormer PV-installatie
- ⊕ Opstelplaats elektrische radiator
- ⊕ Inbisspunt installaties
- ⊕ Afzuigpunt installaties

Renvooi Bouwkundig

- ⊕ Kiepoortconstructie
- ⊕ HWA Hermetische waterdichting
- ⊕ Verlaagd plafond 2450 + vl
- ⊕ X-roof garrel
- ⊕ Douchehoek
- ⊕ X-roof pasperceel
- ⊕ Entree
- ⊕ Entree symbool
- ⊕ Wastafel
- ⊕ Kookplaat
- ⊕ WM = opstelplaats wasmachine
- ⊕ WD = opstelplaats wasdroger

*Installatie op de tweede verdieping onder het schuine dak, is gemeten vanaf 1500+vl



PROJECT
Borg & Buiten Fase 2 - 61 woningen Culemborg
OPDRACHTGEVER
Heijmans
FASE
Verkoop
OMSCHRIJVING
verkoopstekening B01

GETEKEND DATUM | GEWIJZIGD DATUM | AFMETING SCHAAL | 22656

VK-B01