





bouwnr. 11

Voorgevel

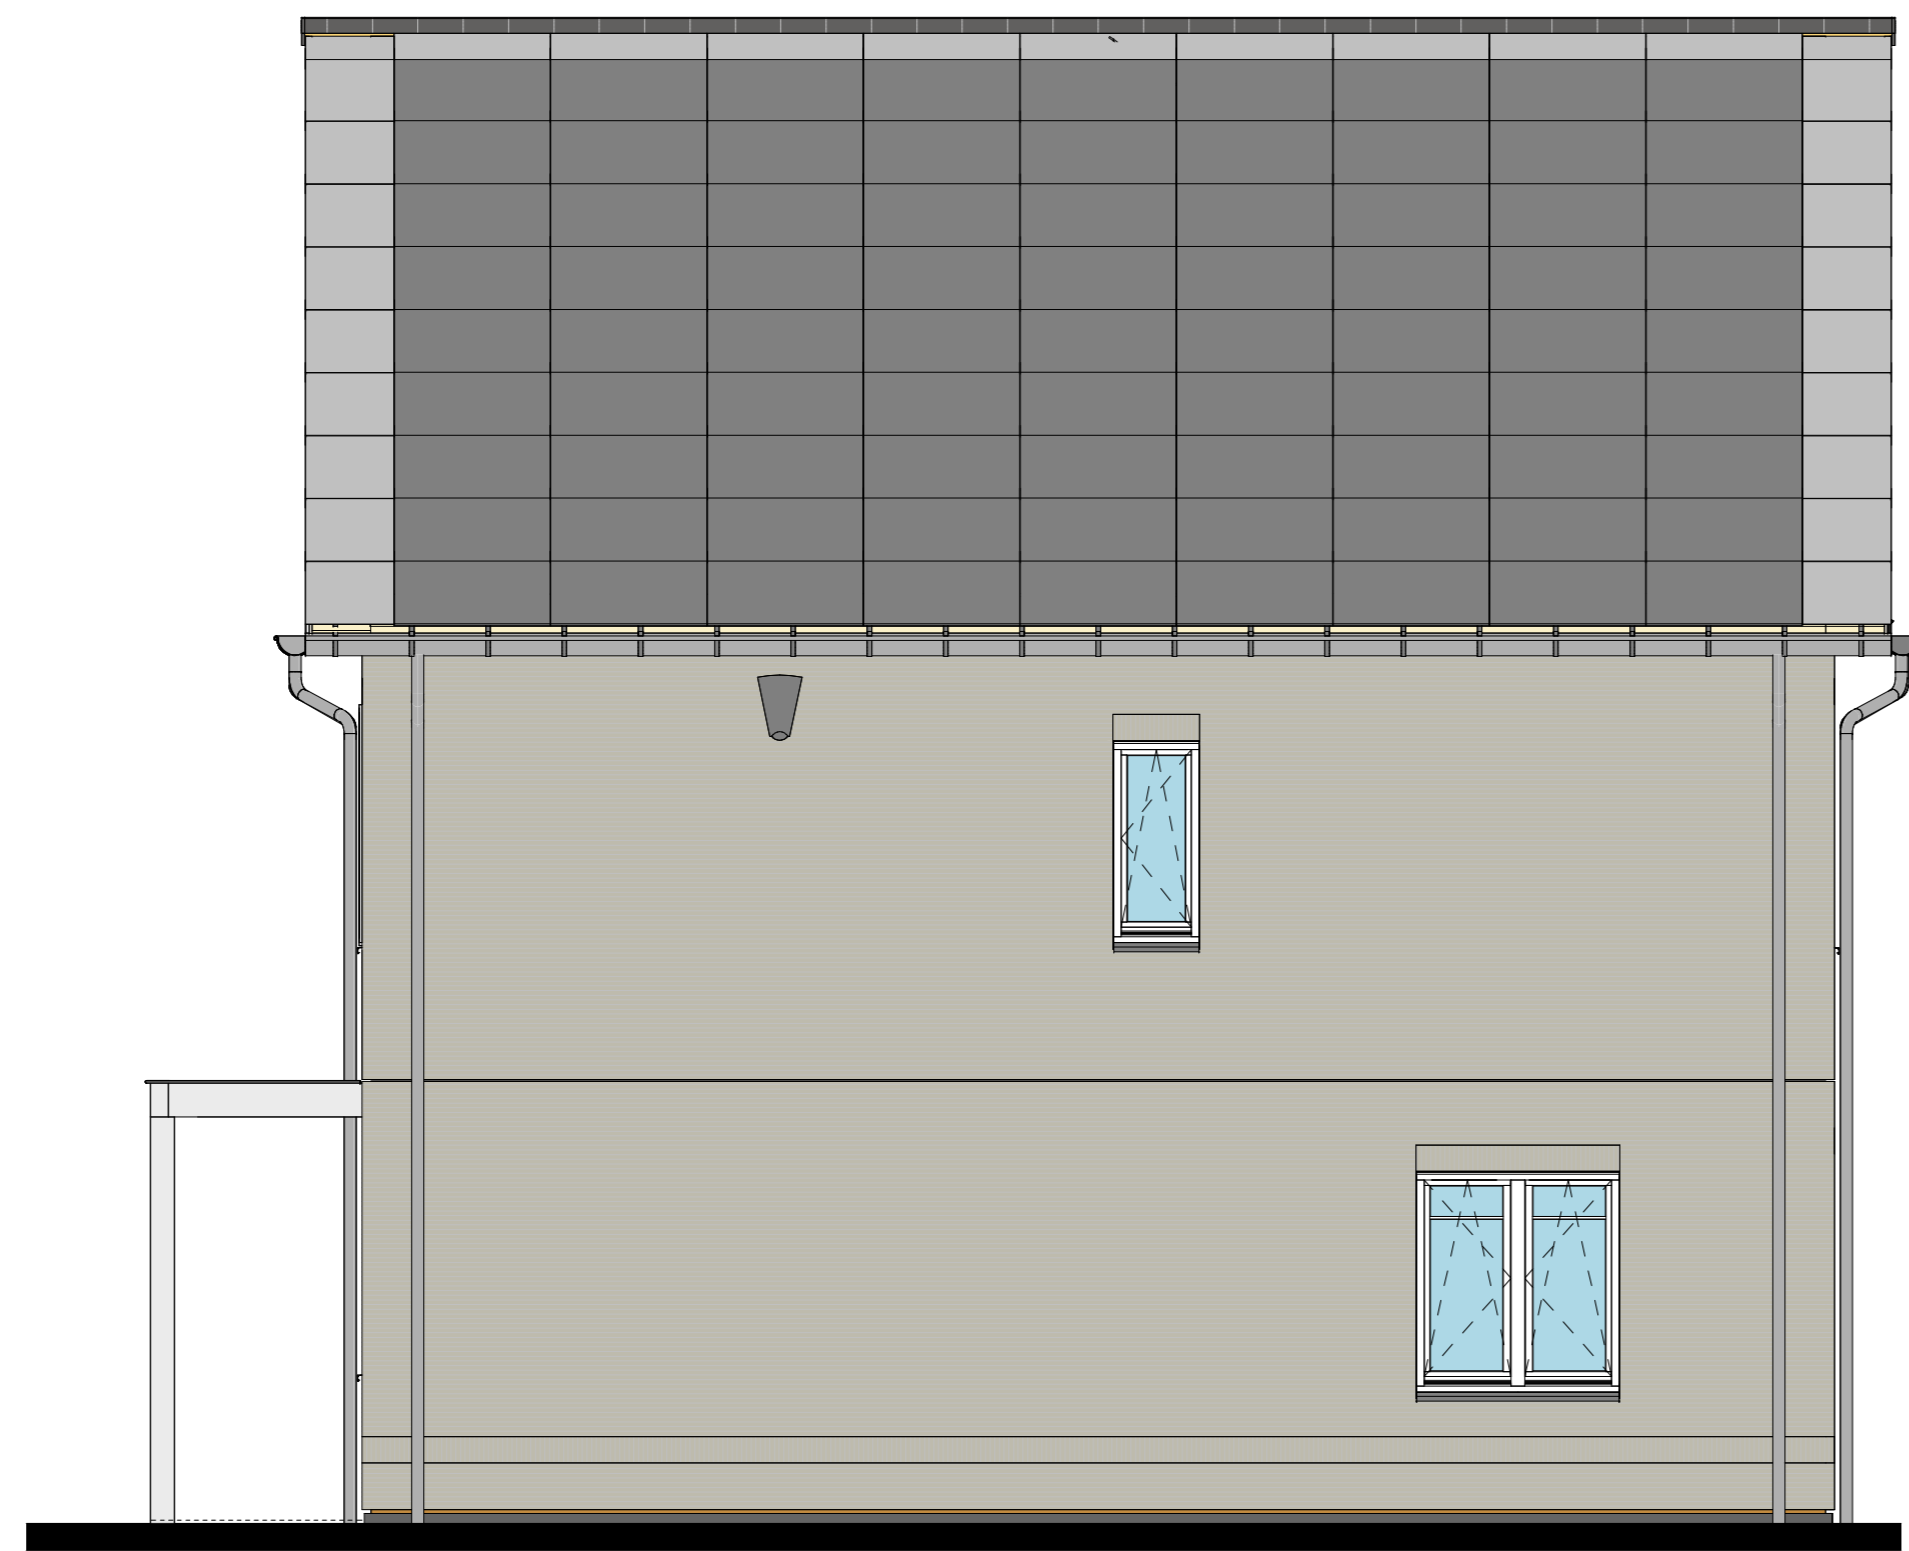


bouwnr. 11

Rechtergevel

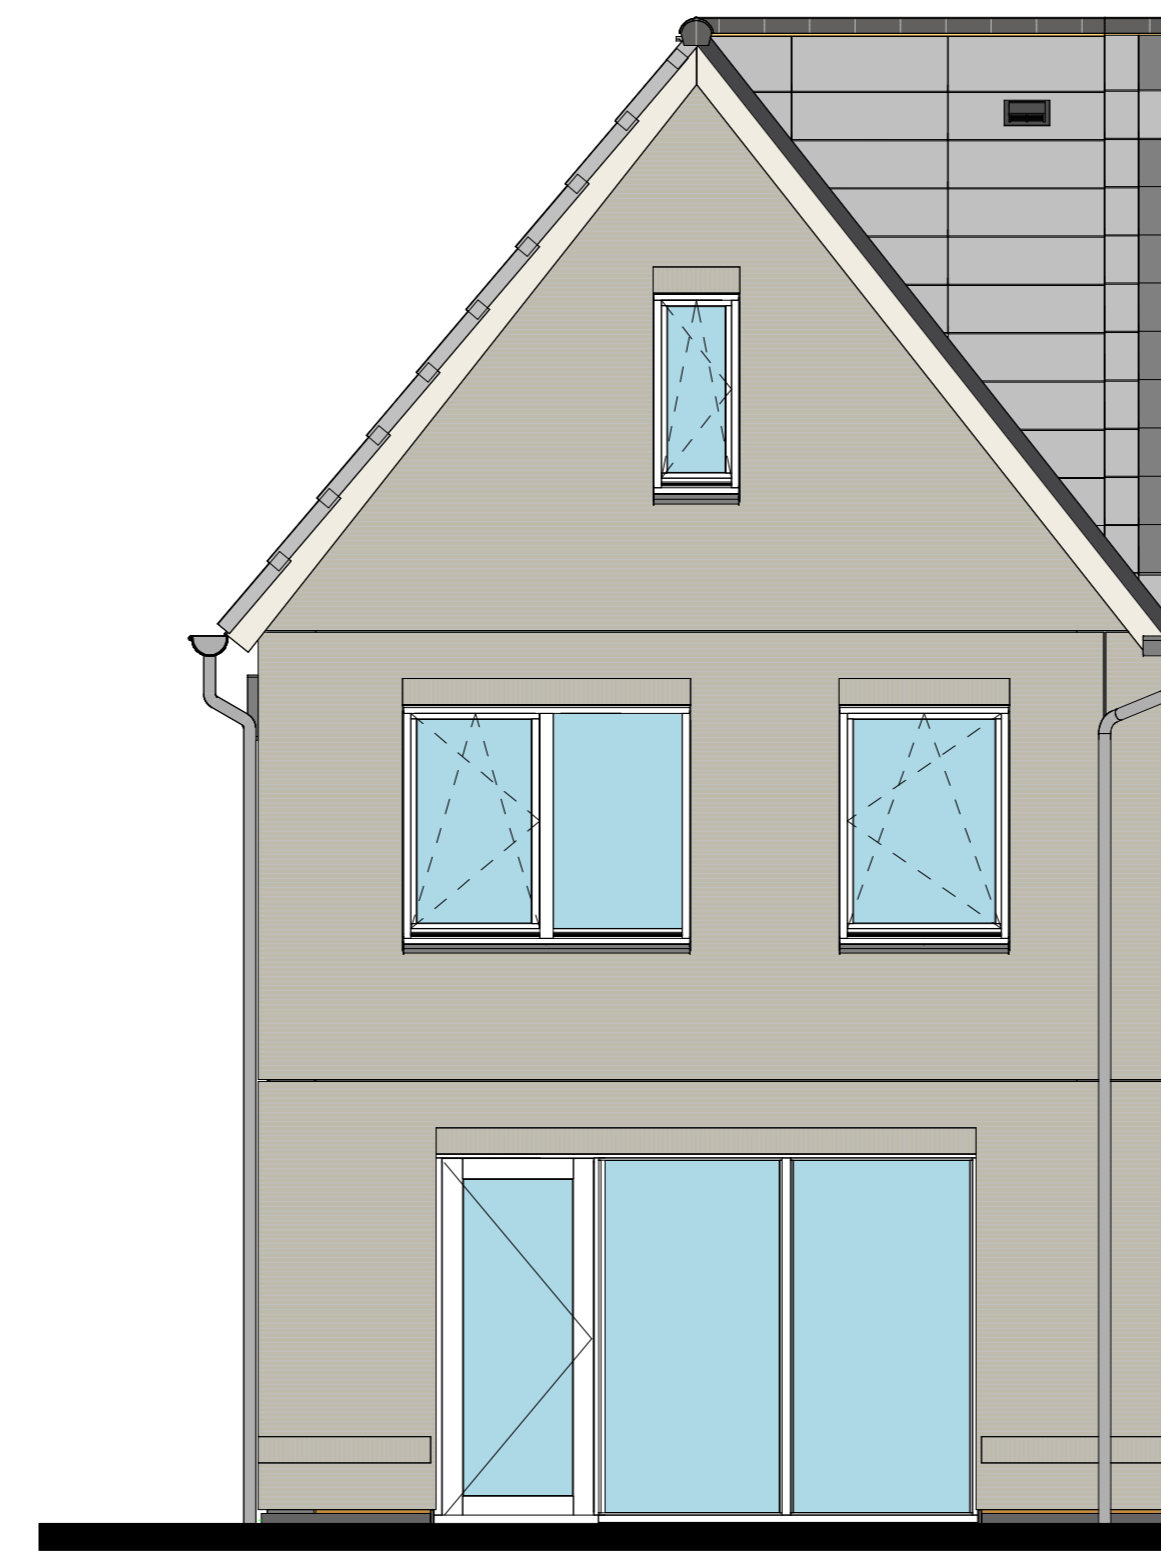


bouwnr. 11

Achtergevel

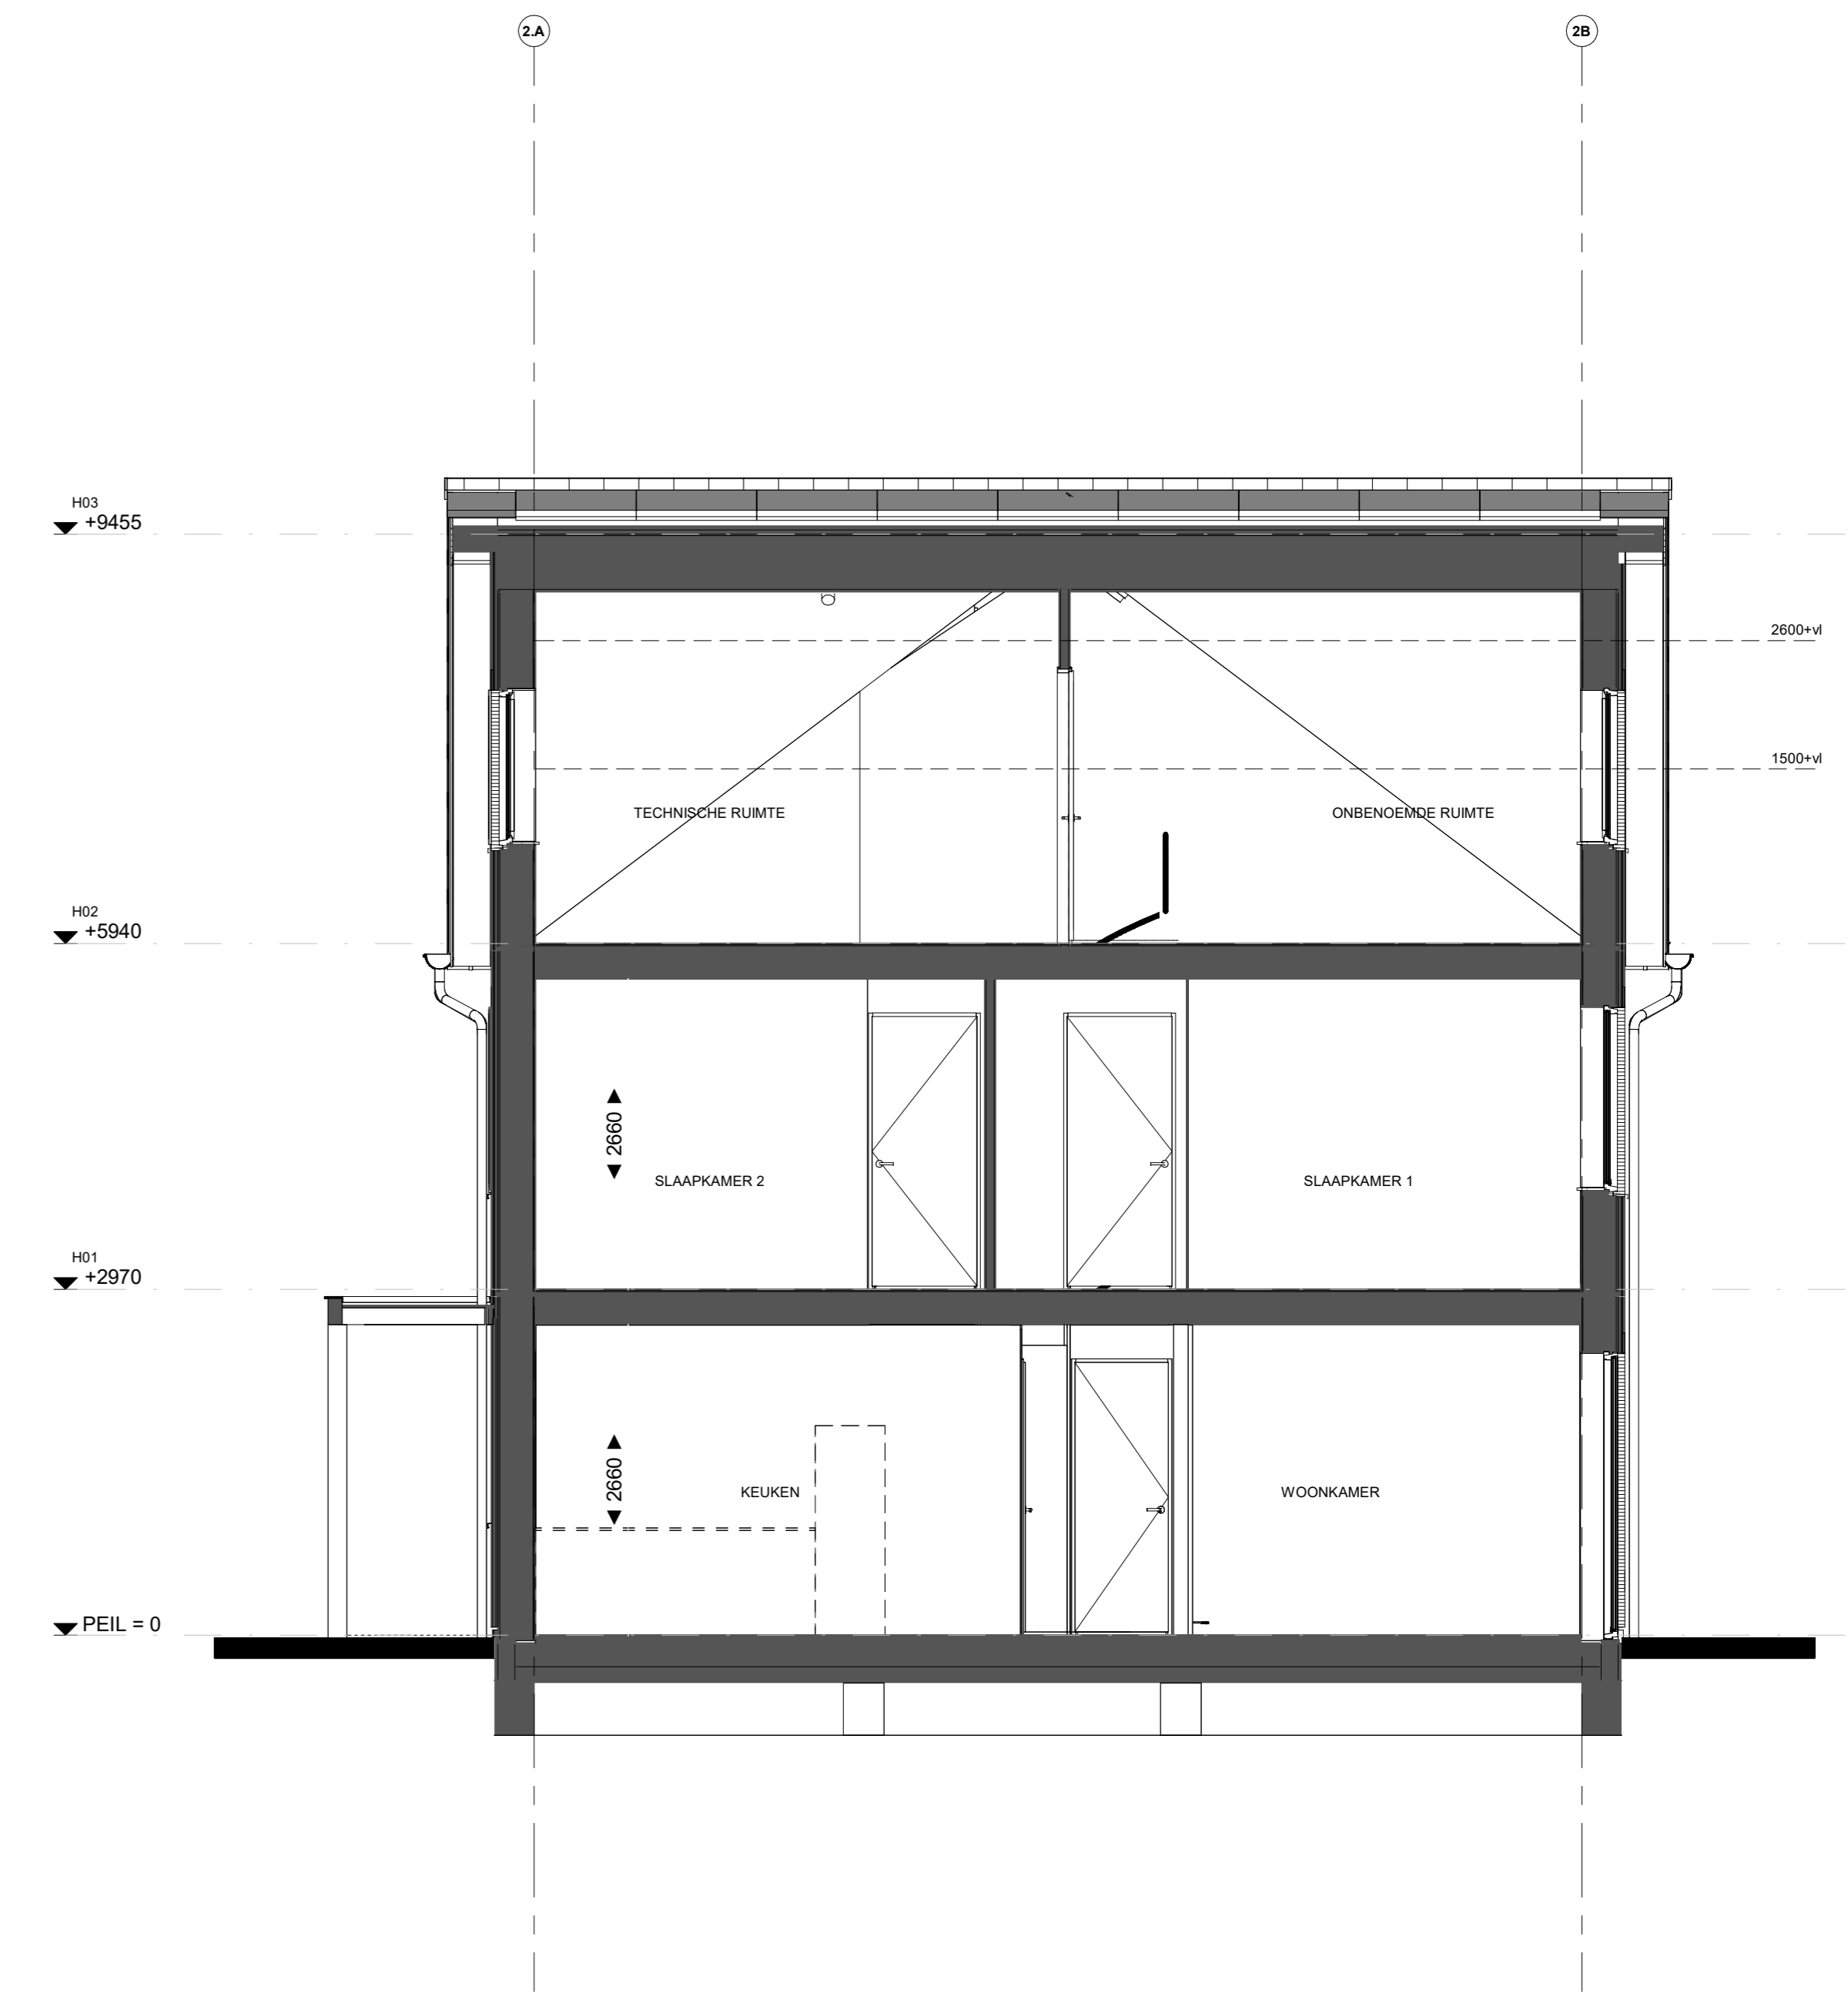


Doorsnede B11

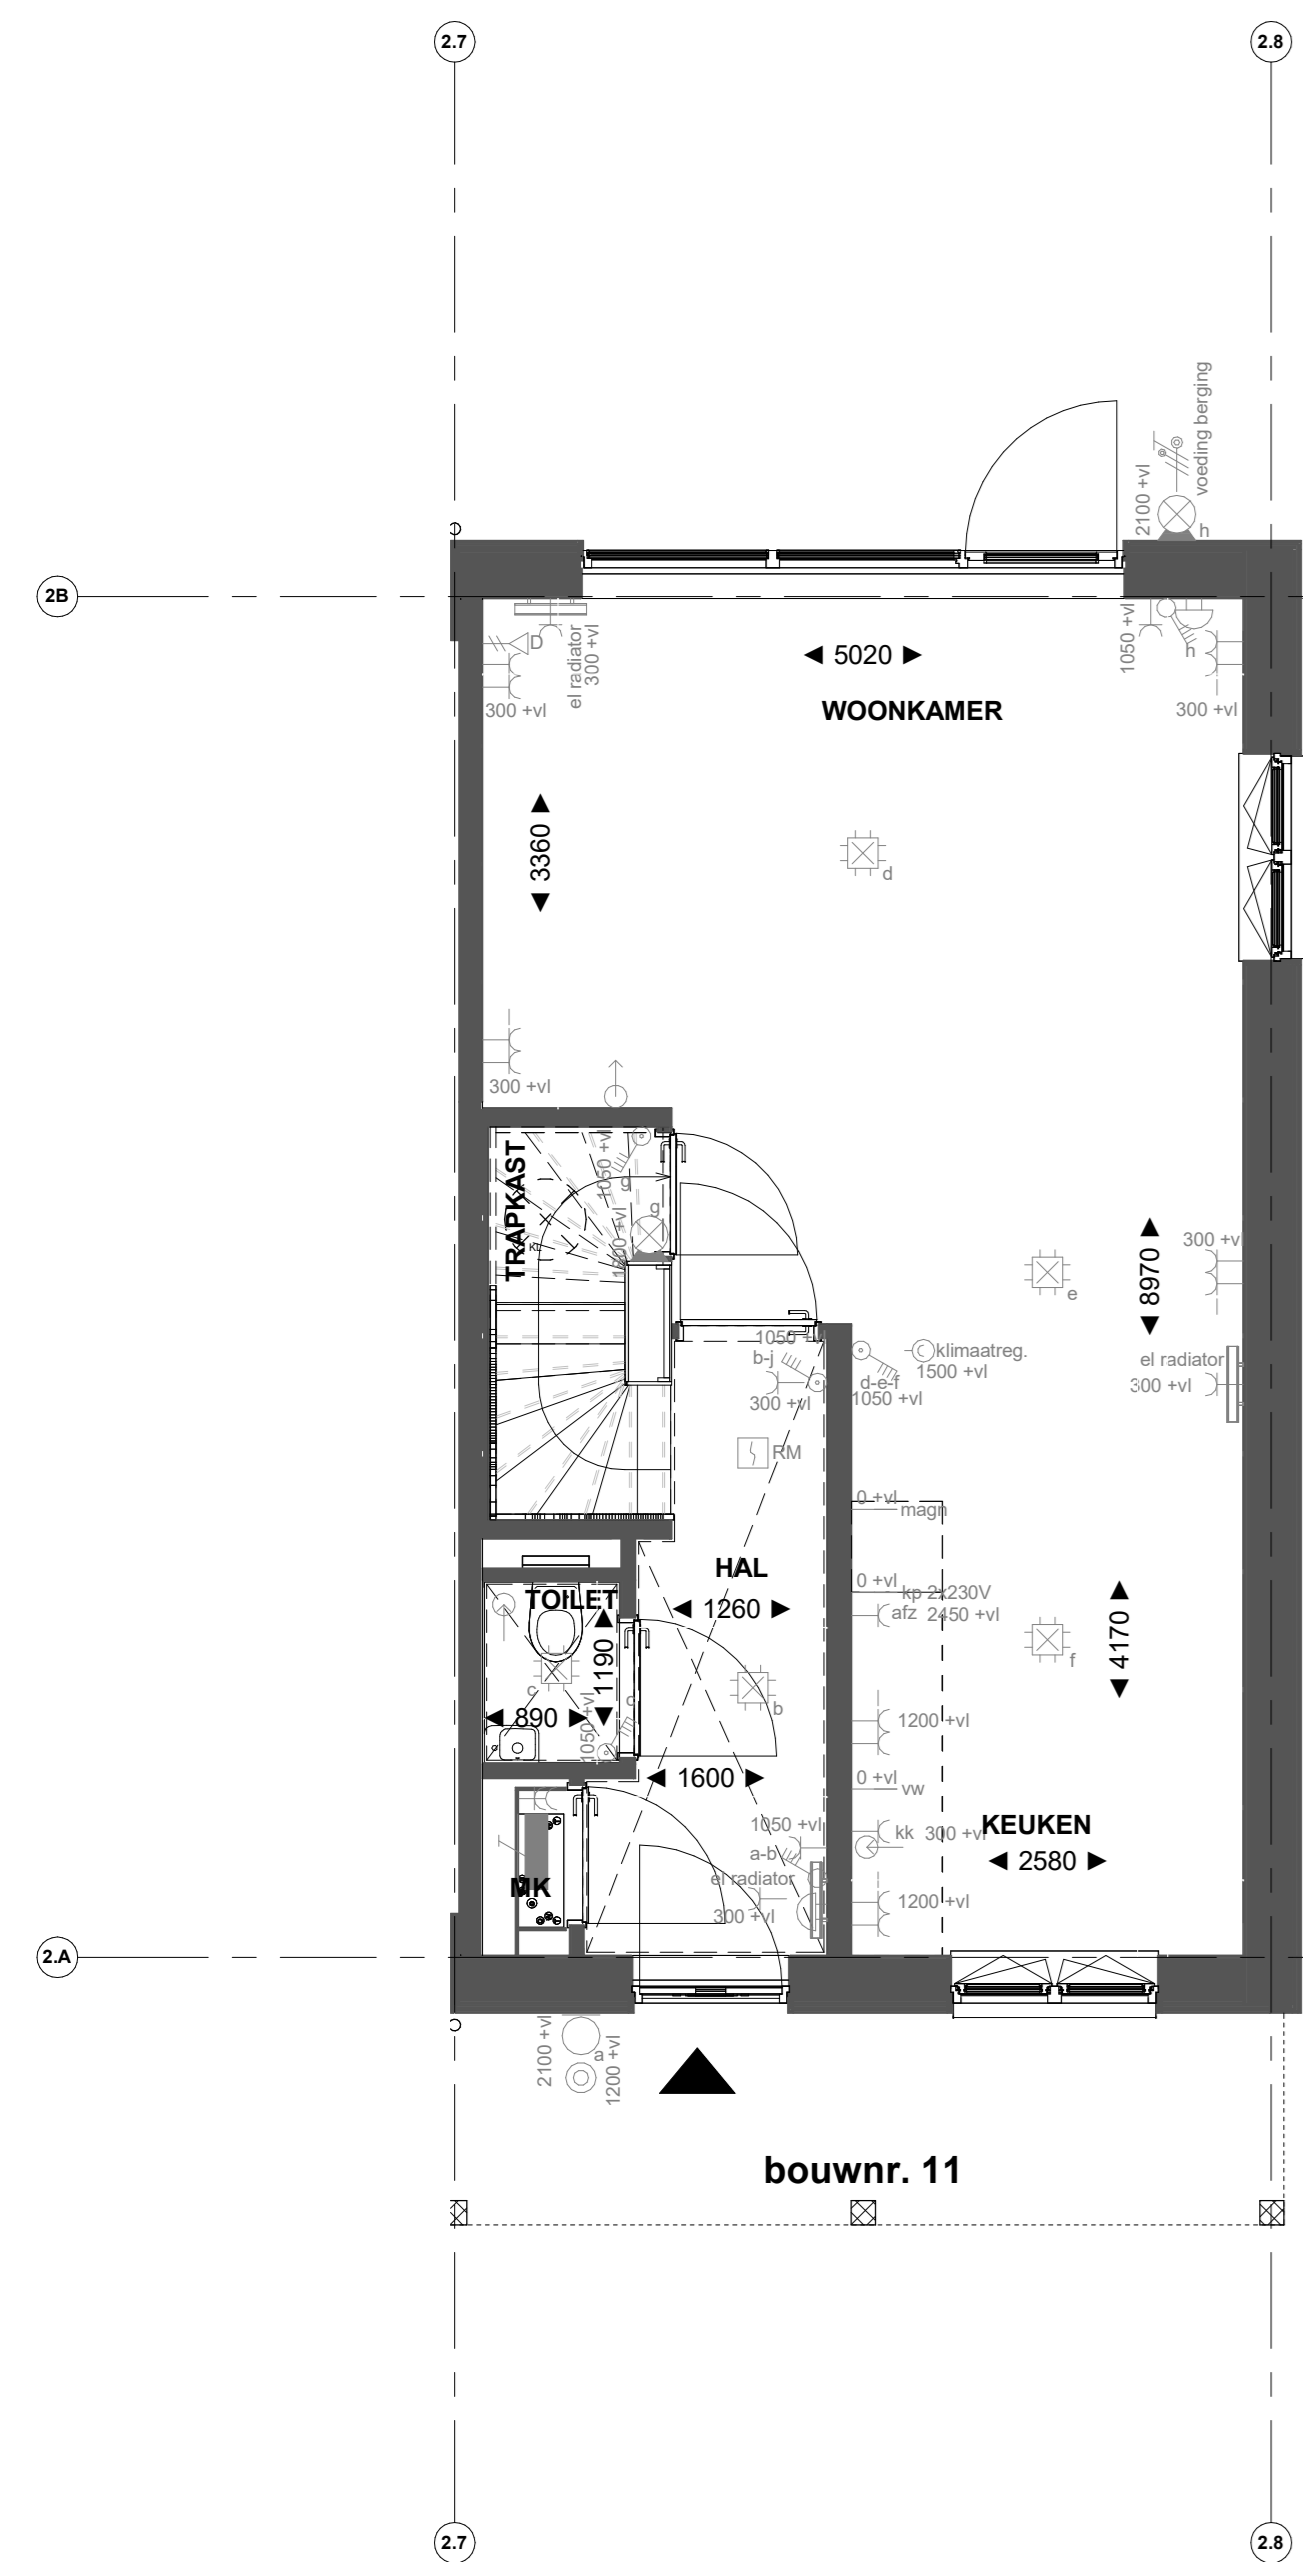


bouwnr. 11

Begane grond

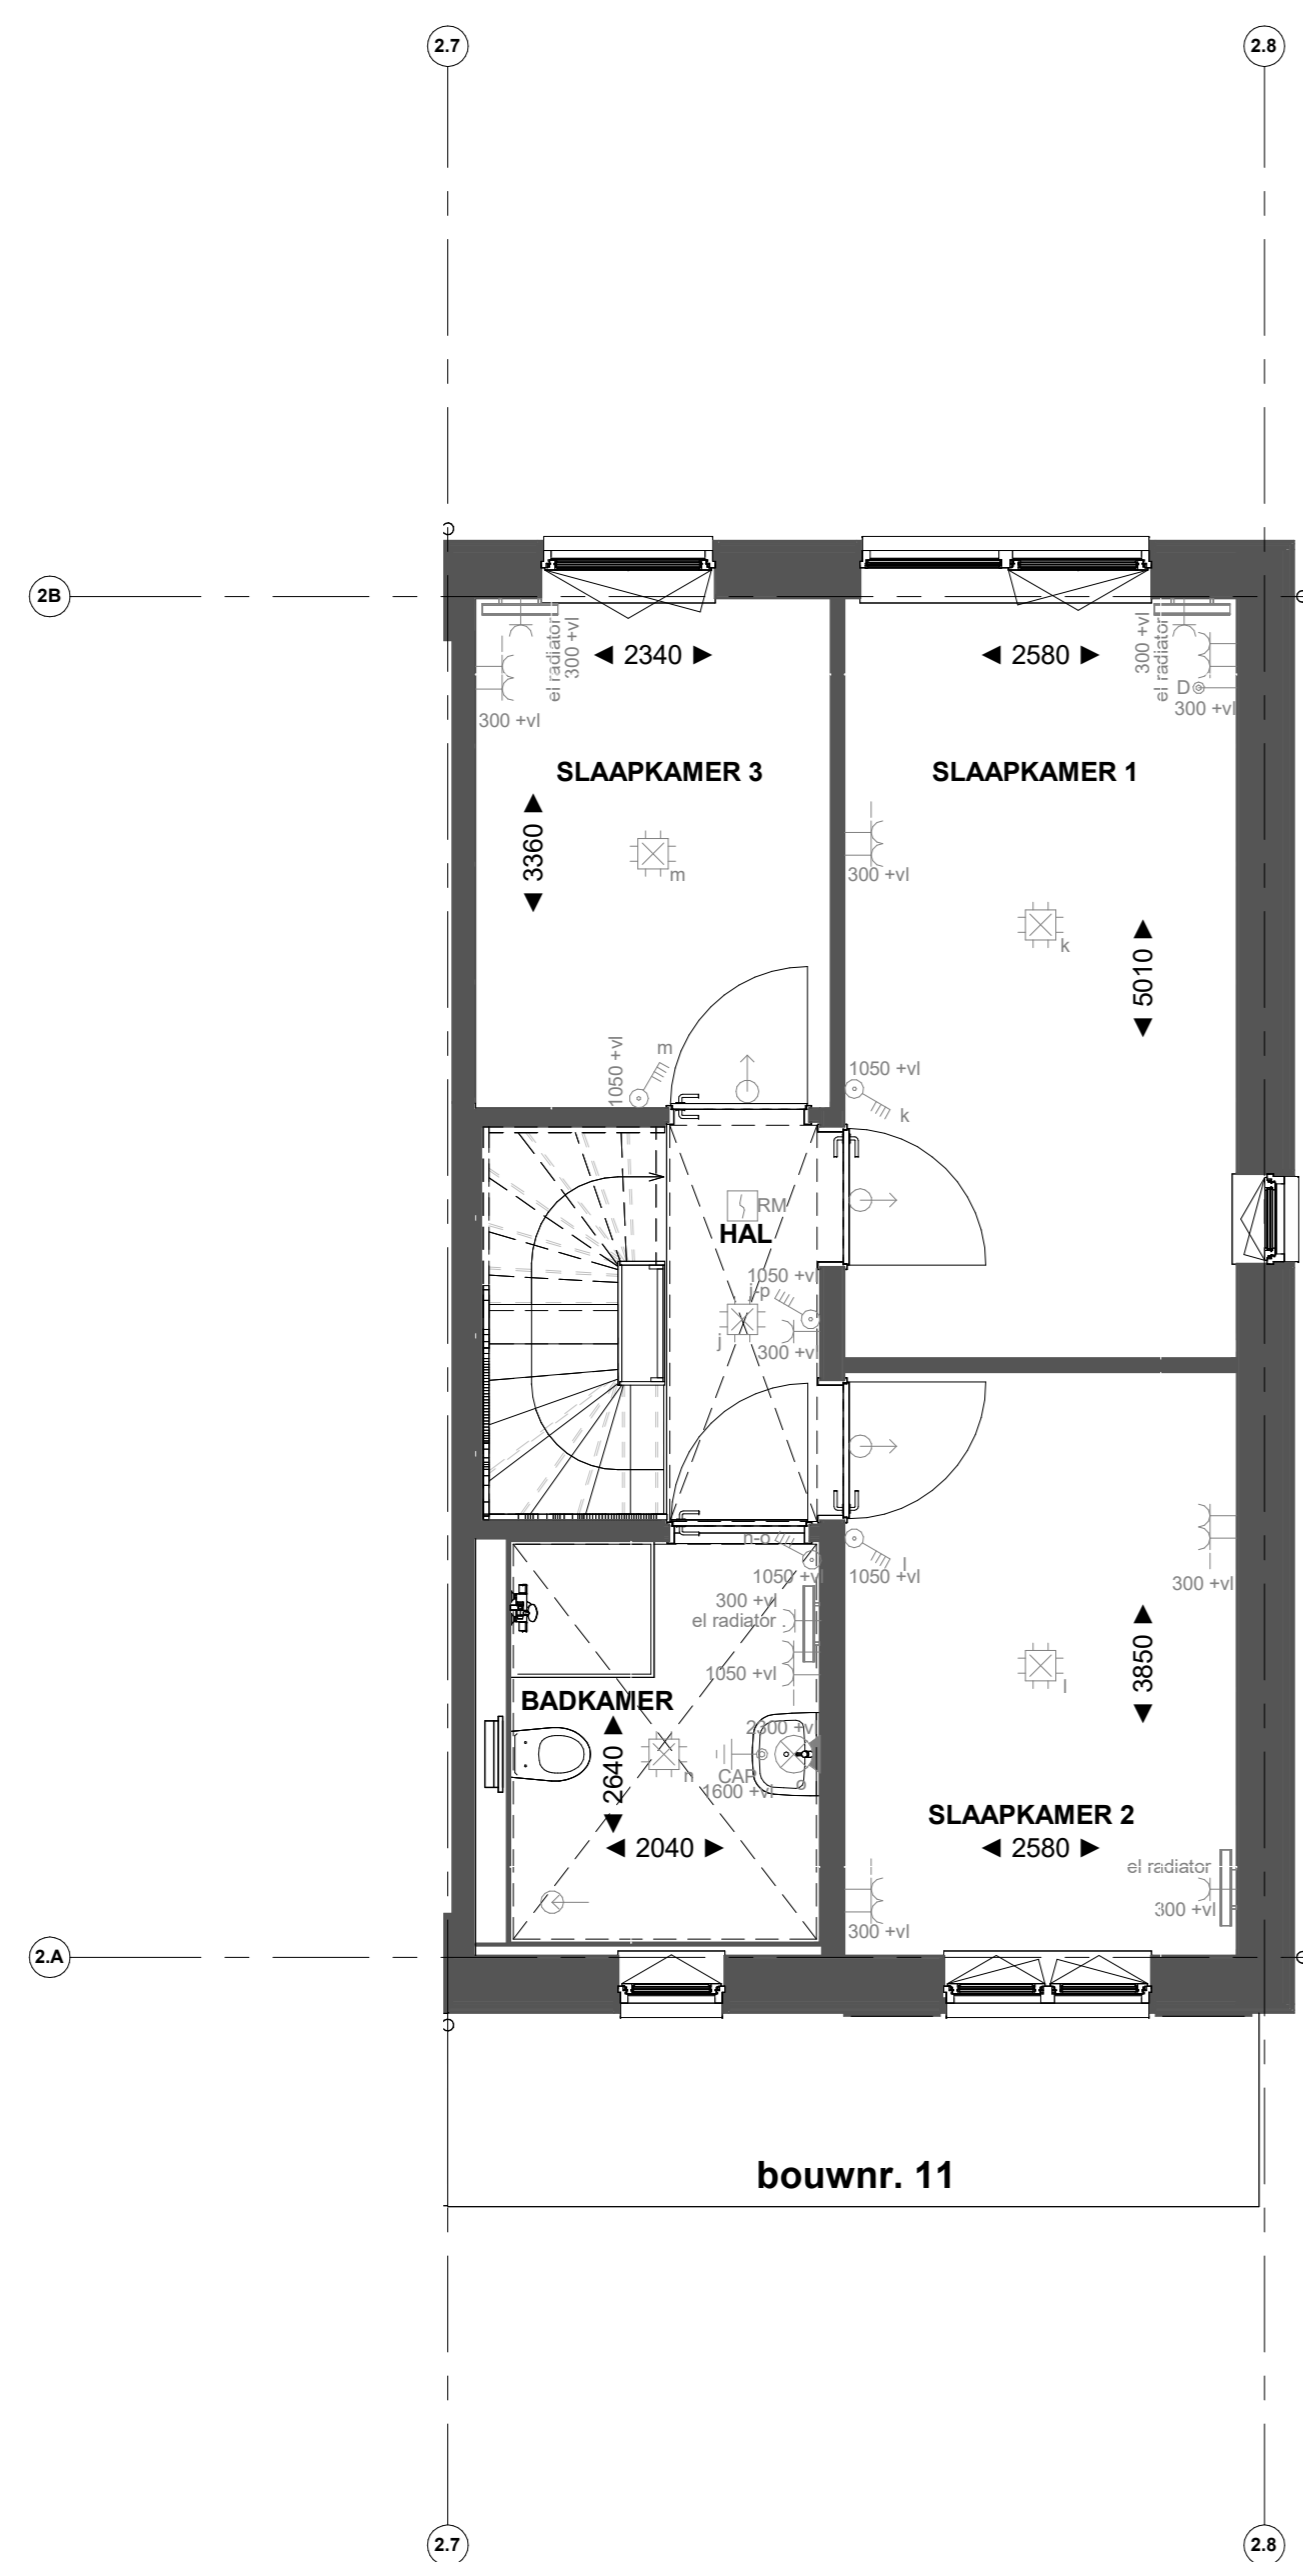


bouwnr. 11

Eerste verdieping

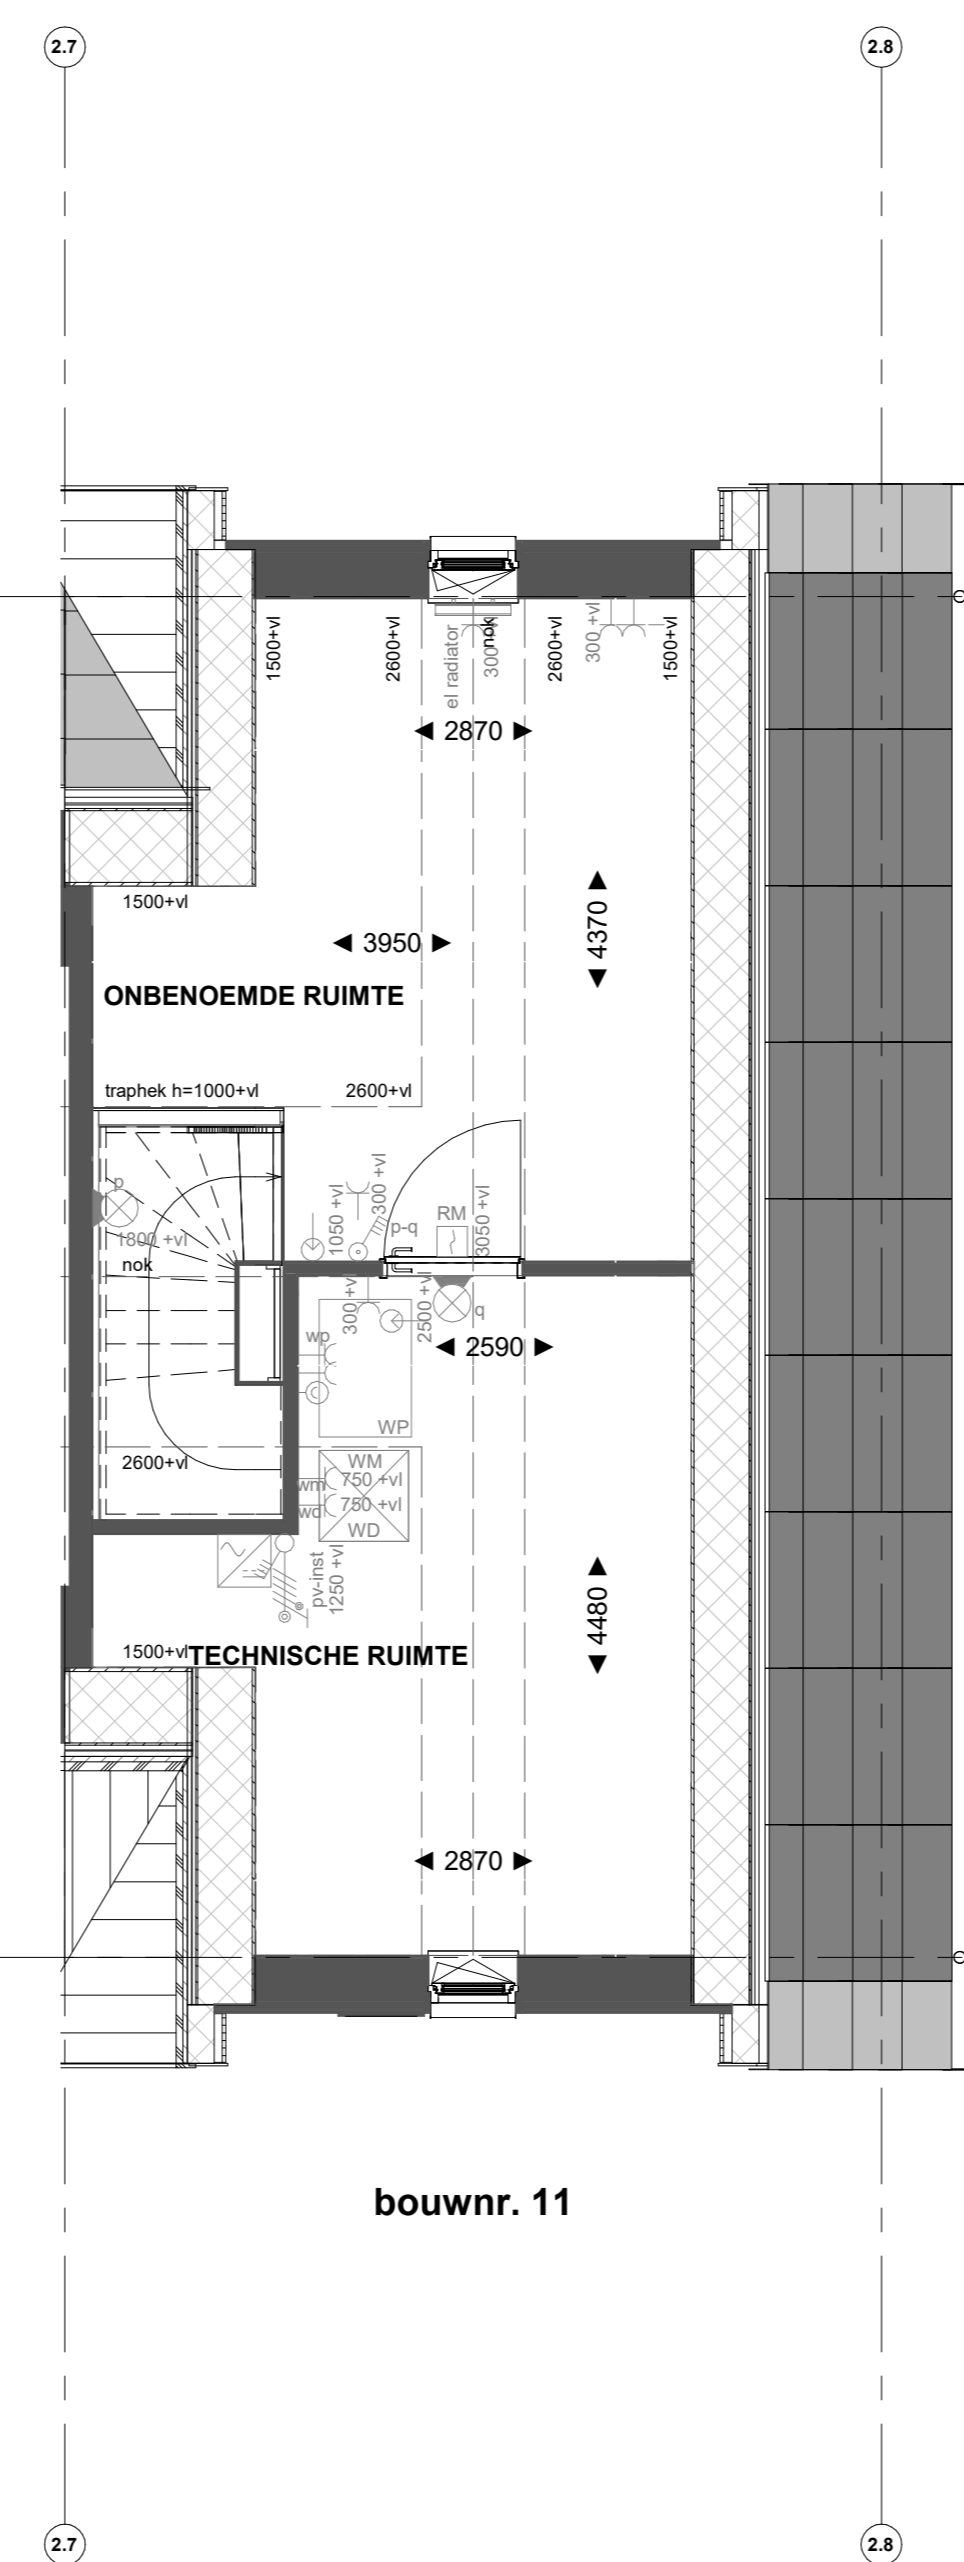

bouwnr. 11

Tweede verdieping

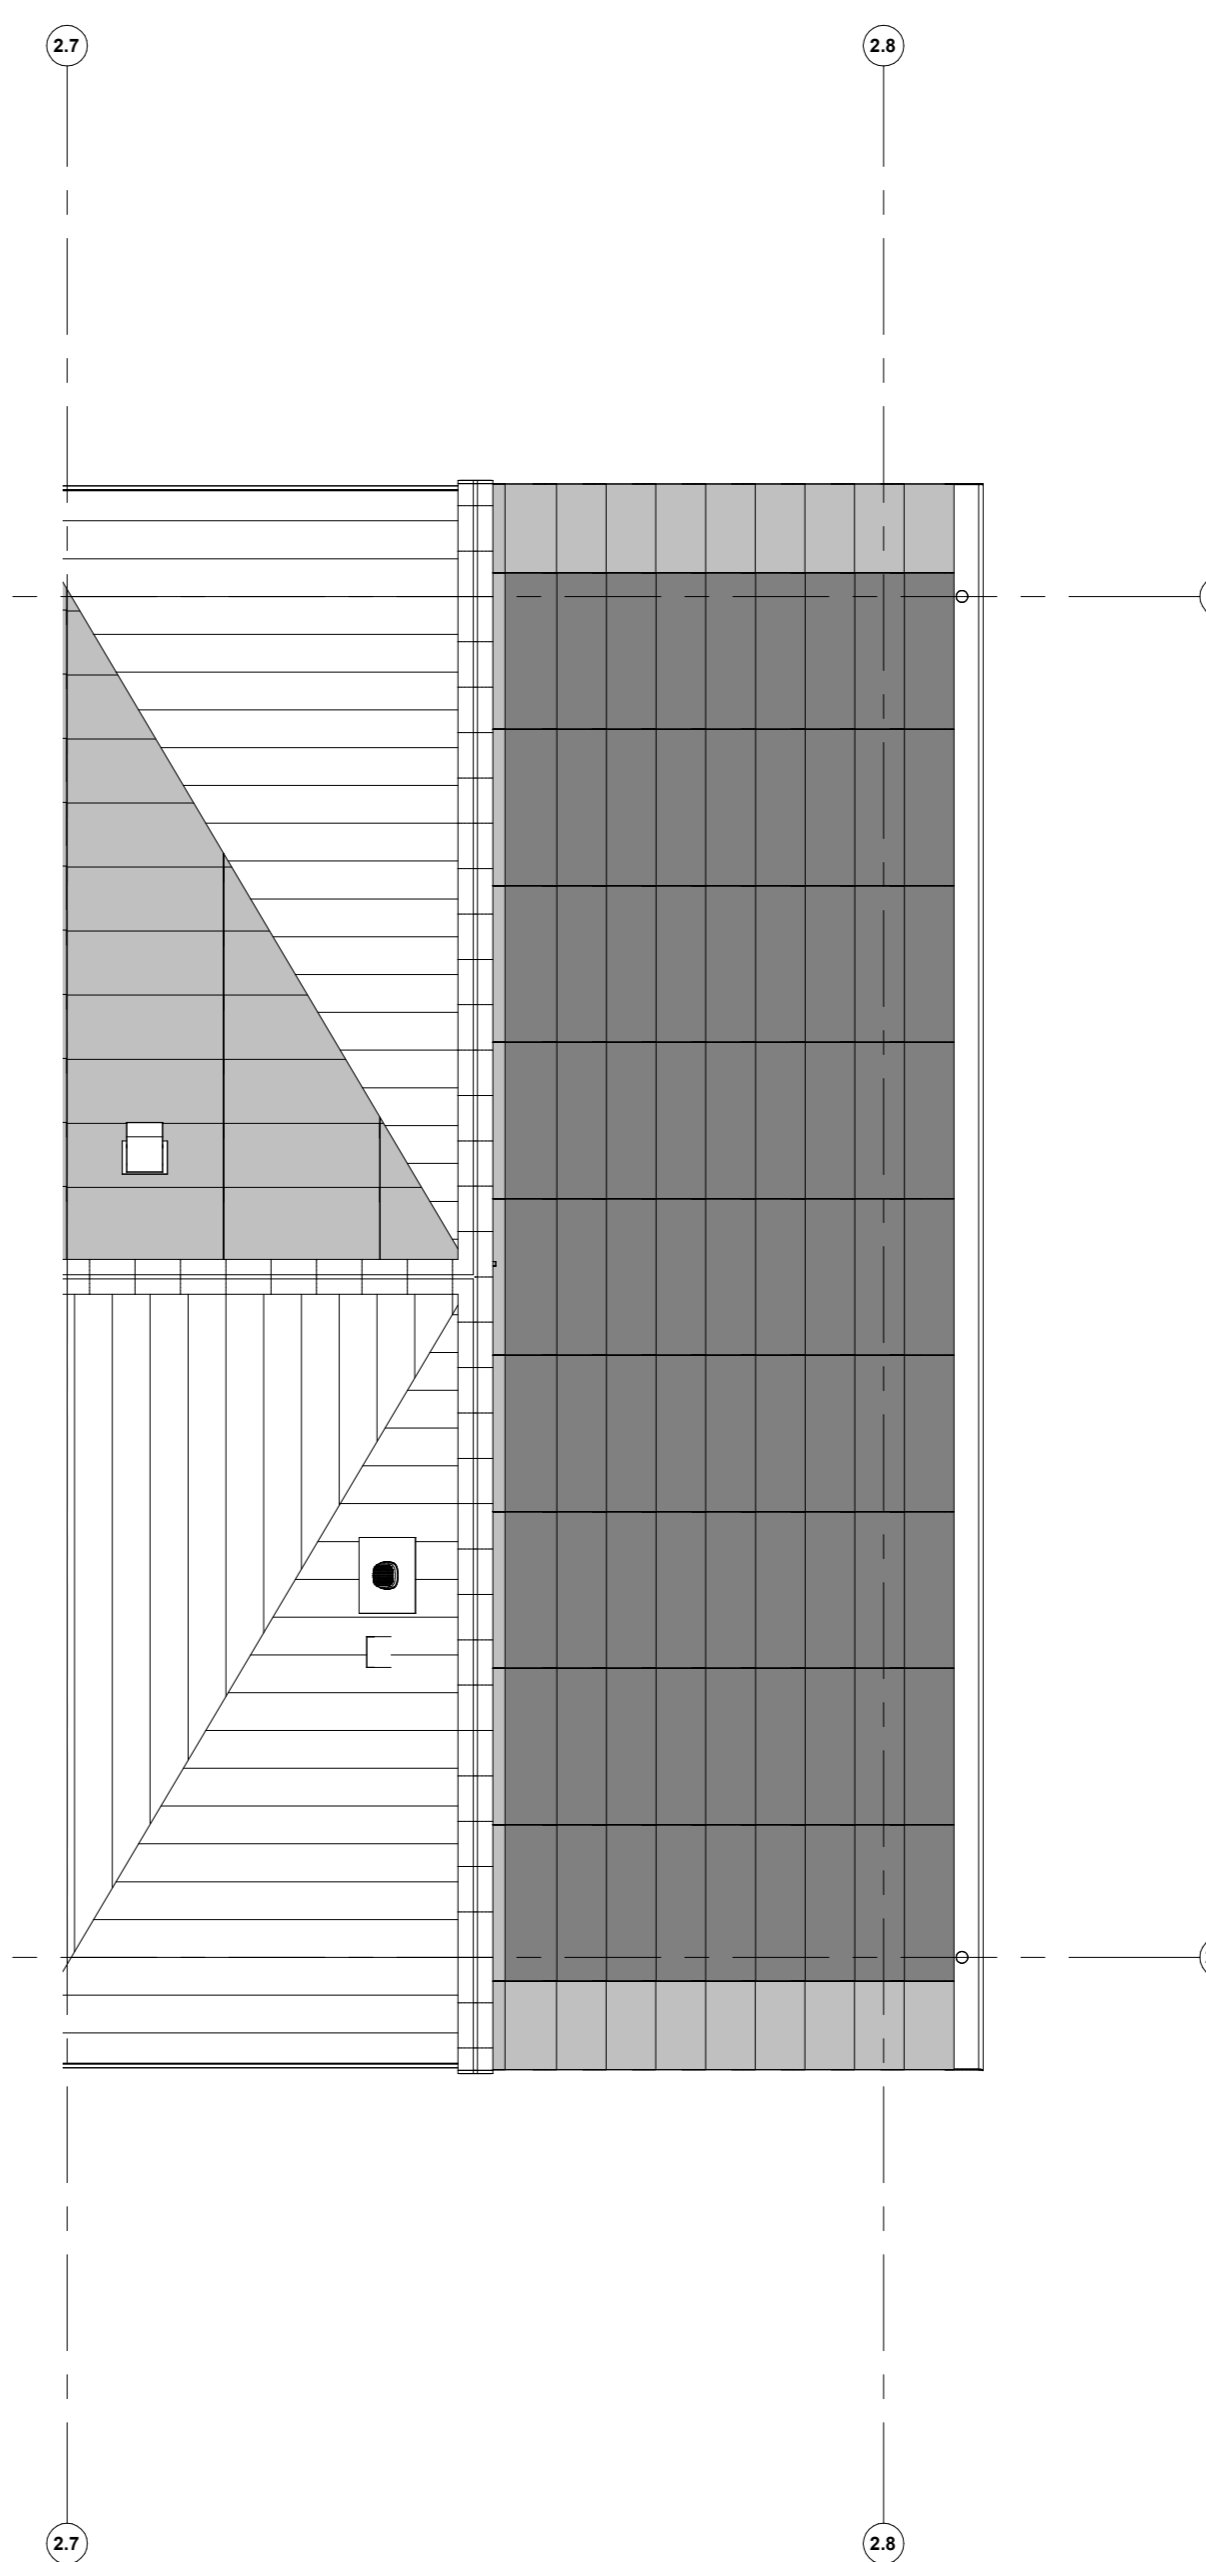

Dakaanzicht

Geldt voor bouwnummers: 11 en 36.

Renvooi installaties

- Amateur aansluiting aan buitenzijde woning, op wand, incl. amateur
- ⊕ Aansluitpunt tlv. amateur op wand
- ⊕ Centraaldoos tlv. verlichting
- ⊕ Drukknoop deurbel
- ⊕ Rookmelder, optisch op lichtnet conform NEN 2555
- ⊕ Thermostaat
- ⊕ Pulschakelaar, 4-voudig
- ⊕ Pulschakelaar, 4-voudig uitgevoerd als verplaatsbare schakelaar
- ⊕ Wandcontactdoos 1-voudig tlv. sturing verwarming
- ⊕ Wandcontactdoos 1-voudig met beschermingscontact
- ⊕ Wandcontactdoos 2-voudig met beschermingscontact, waterdicht, verticaal
- ⊕ Wandcontactdoos 2-voudig met beschermingscontact en blindplaat
- ⊕ Wandcontactdoos 2-voudig met beschermingscontact en pulschakelaar 4-voudig
- ⊕ Wandcontactdoos 2-voudig met beschermingscontact en 2-voudig data-aansluitpunt algemeen
- ⊕ Wandcontactdoos 2-voudig met beschermingscontact en bedrade voorziening voor 2-voudig data-aansluitpunt, niet afgemonteerd
- ⊕ Buzzer tlv. deurbevelsignaal en pulschakelaar 4-voudig en wandcontactdoos 1-voudig met beschermingscontact
- ⊕ Verdeelinrichting
- ⊕ Centraal aardingspunt
- ⊕ Noodaandruip in meterkast
- ⊕ Aansluitpunt 1 fase, nul en beschermingscontact
- ⊕ Aansluitpunt 3 fase, nul en beschermingscontact met werkschakelaar tlv. pv-install.
- ⊕ Omvormer PV-installatie
- ⊕ Opstelplaats elektrische radiator
- ⊕ Inbisspunt installaties
- ⊕ Afzuigpunt installaties

Renvooi Bouwkundig

- ⊕ Kieboconstructie
- ⊕ verlaagd plafond 2450 + vl
- ⊕ douchewand
- ⊕ kanten
- ⊕ wastafel
- ⊕ WM = opstelplaats wasmachine
- ⊕ WD = opstelplaats wasdroger
- HWA Hermetiseringswaaier
- ⊕ X-roof garrel
- ⊕ X-roof pasperzeel
- ⊕ Entree symbool
- ⊕ Kruisvlak

*Afwijking op de tekening vermeldt onder het schuine dak, is gemeten vanaf 1500+vl.



PROJECT
Borg & Buiten Fase 2 - 61 woningen Culemborg
OPDRACHTGEVER
Heijmans
FASE
Verkoop
OMSCHRIJVING
verkooptekening B11

GETEKEND DATUM | GEWIJZIGD DATUM | AFMETING SCHAAL | 22656

VK-B11