


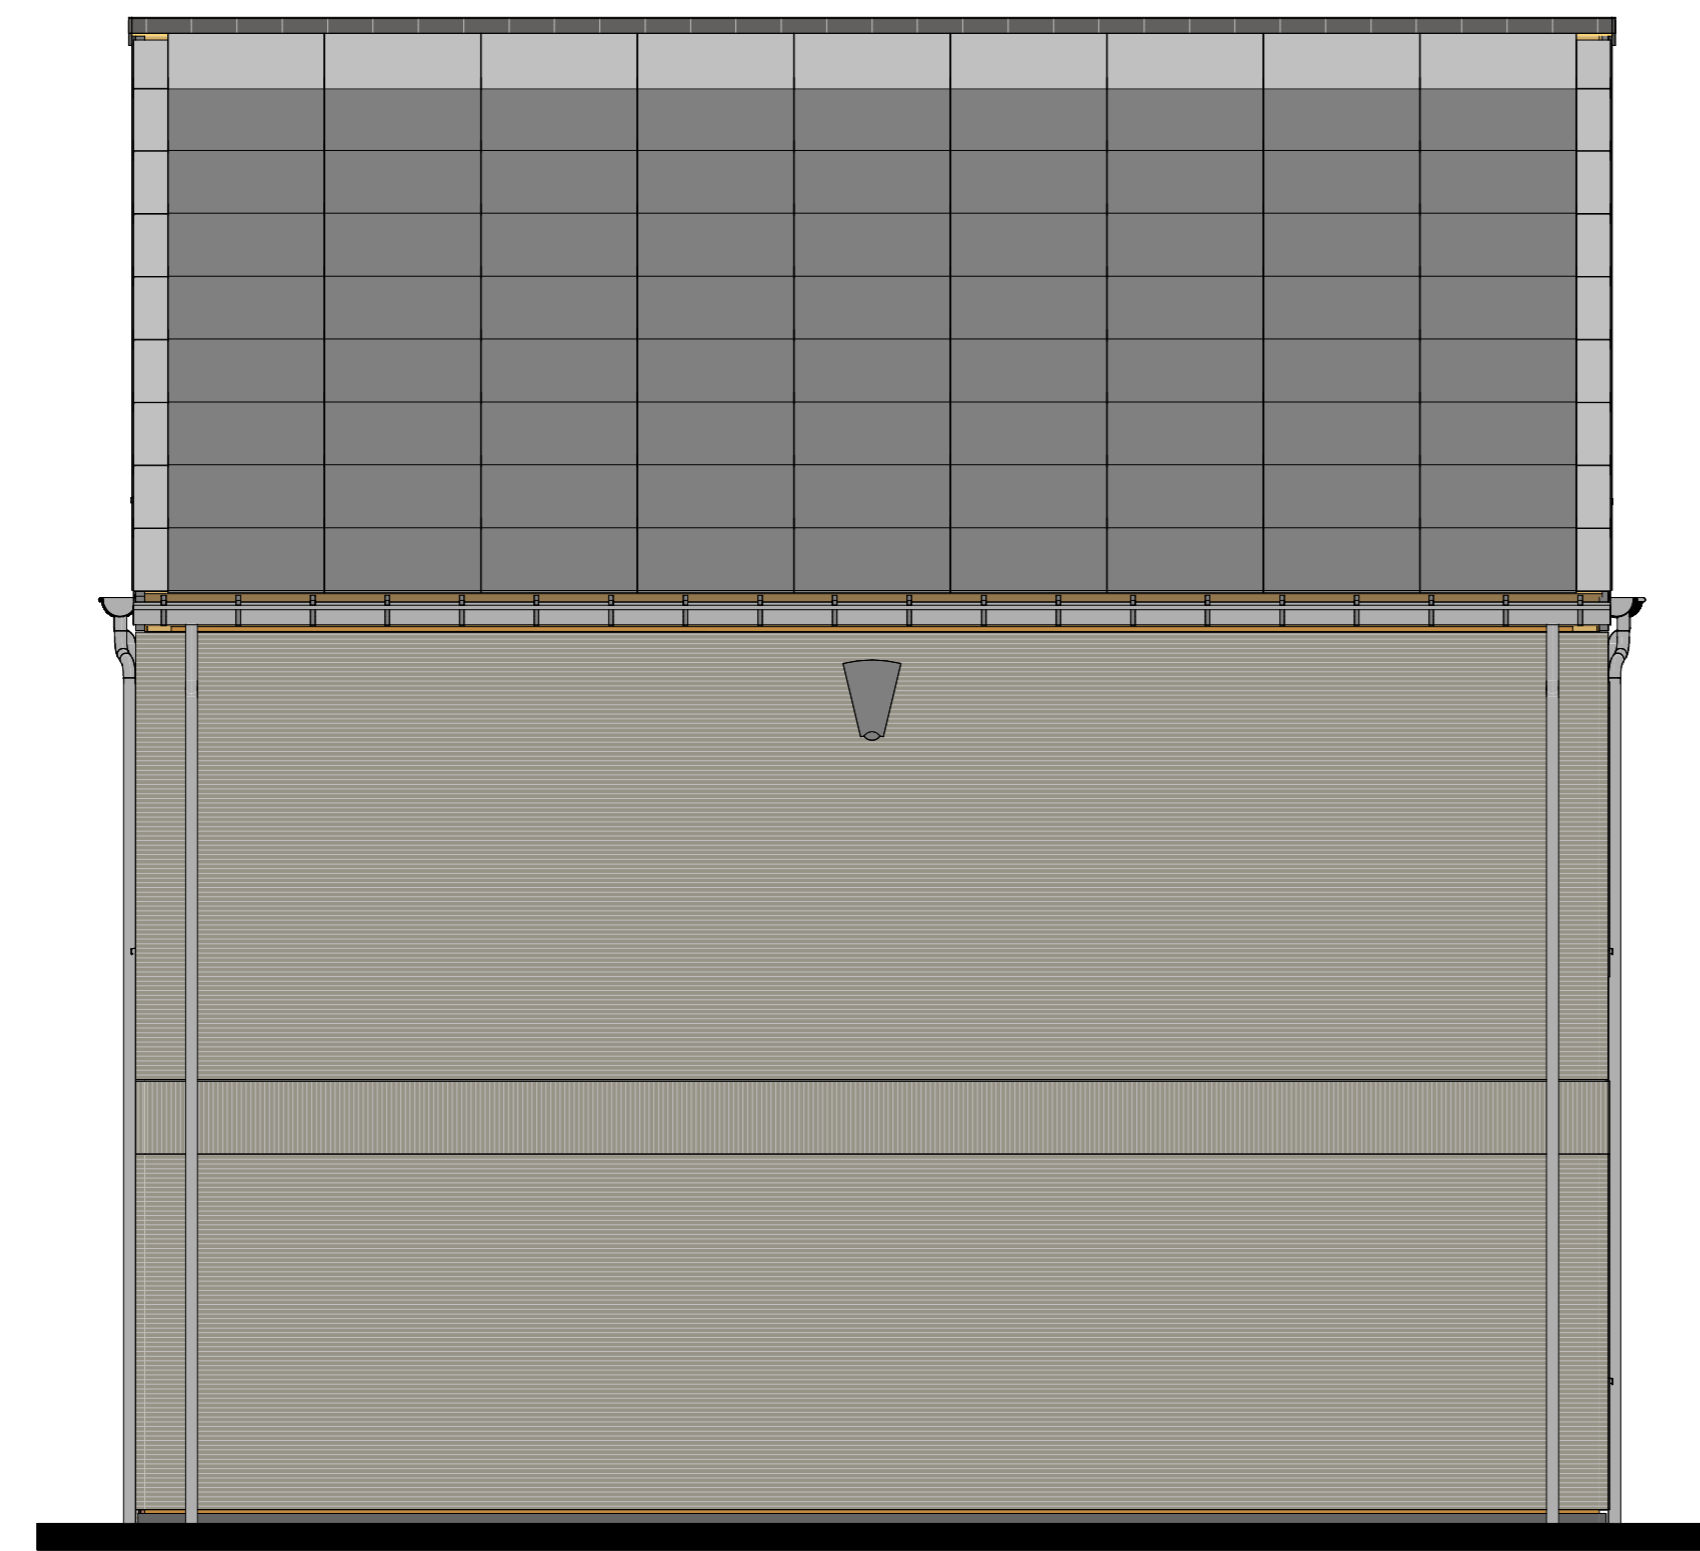


bouwnr. 12

Voorgevel




bouwnr. 12

Linkergevel

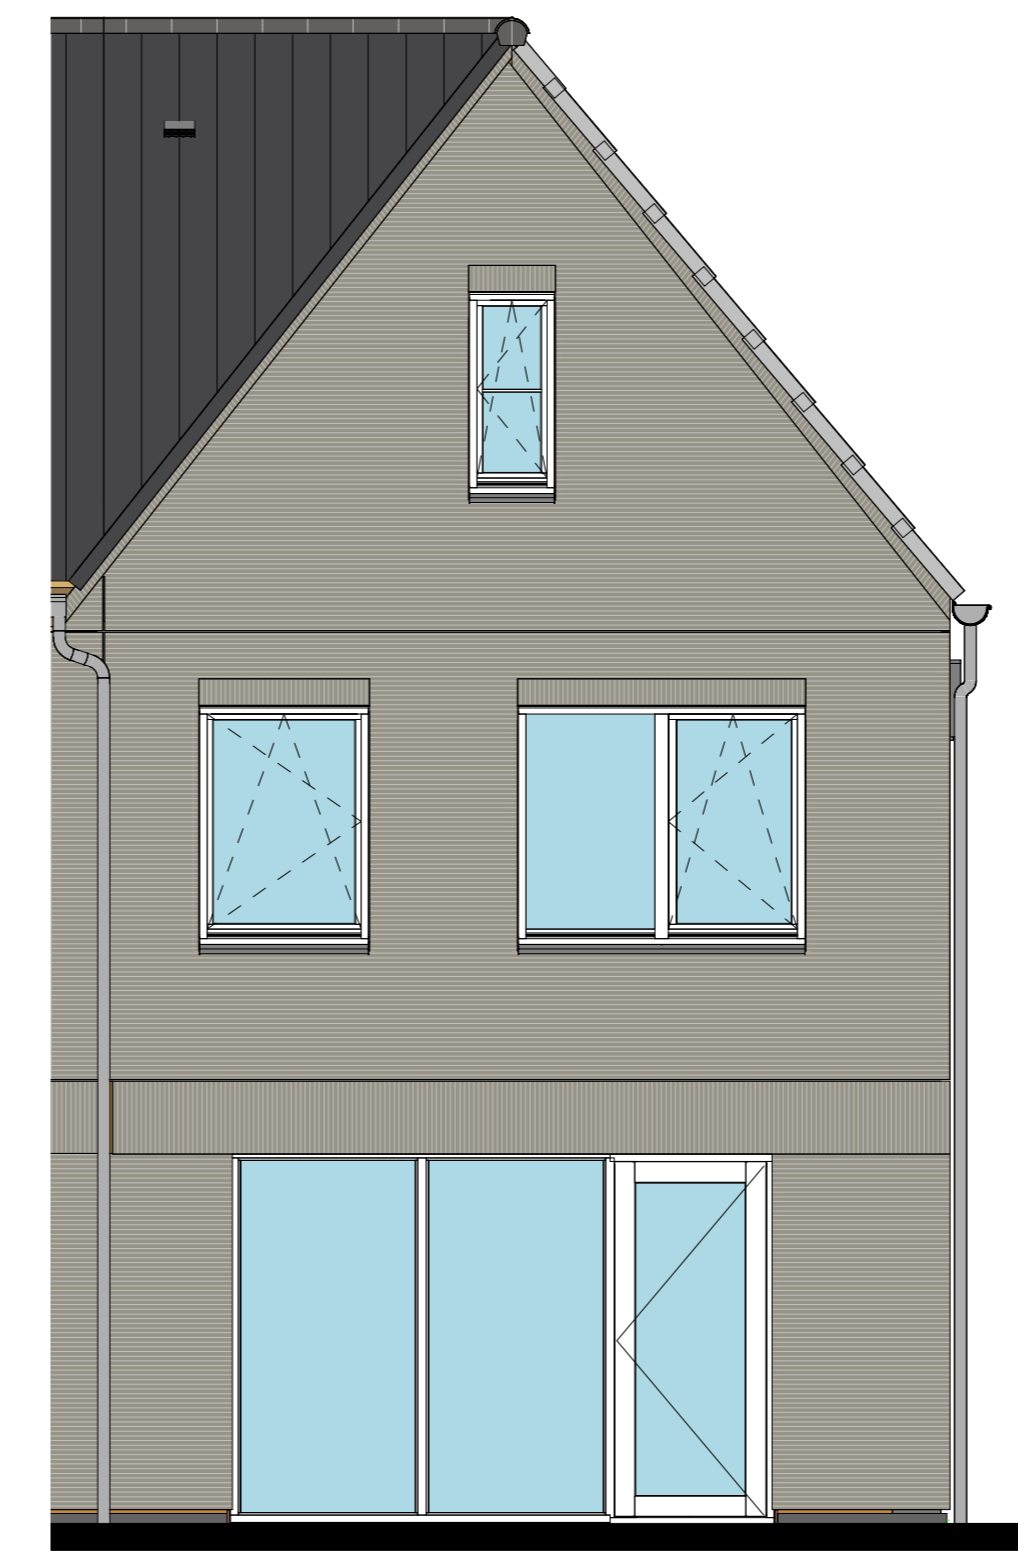


bouwnr. 12

Achtergevel

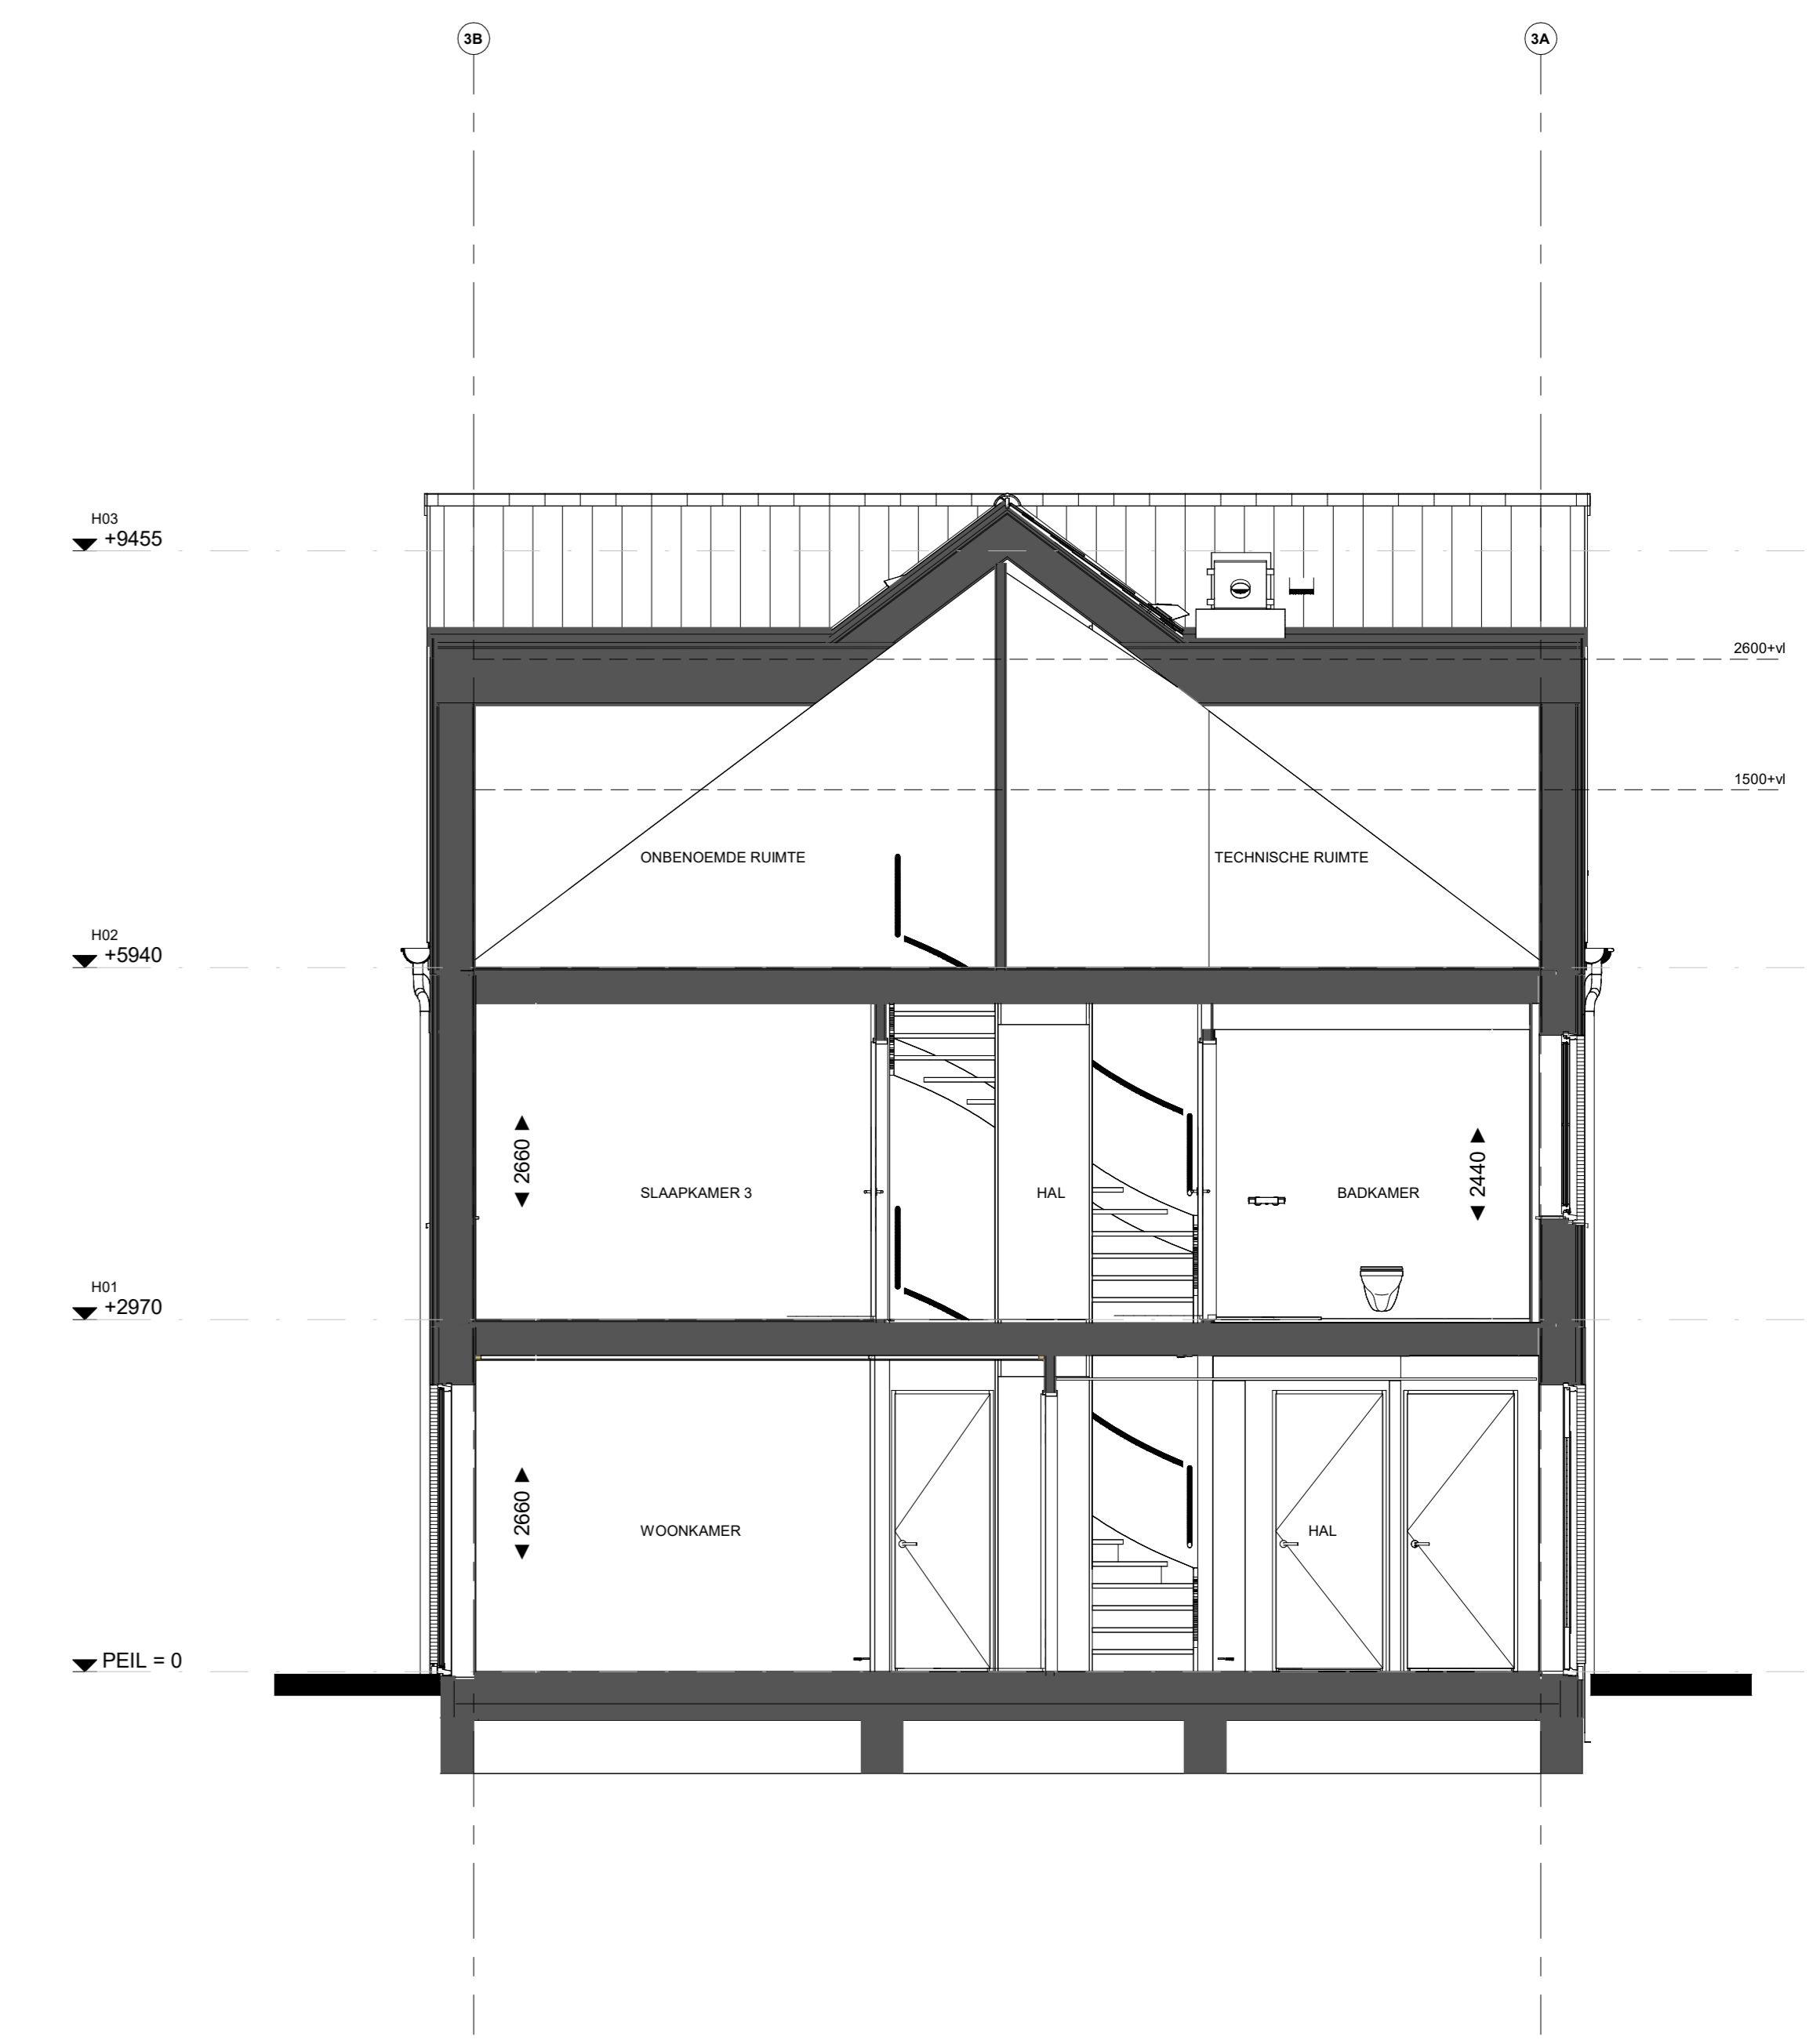


Doorsnede B12

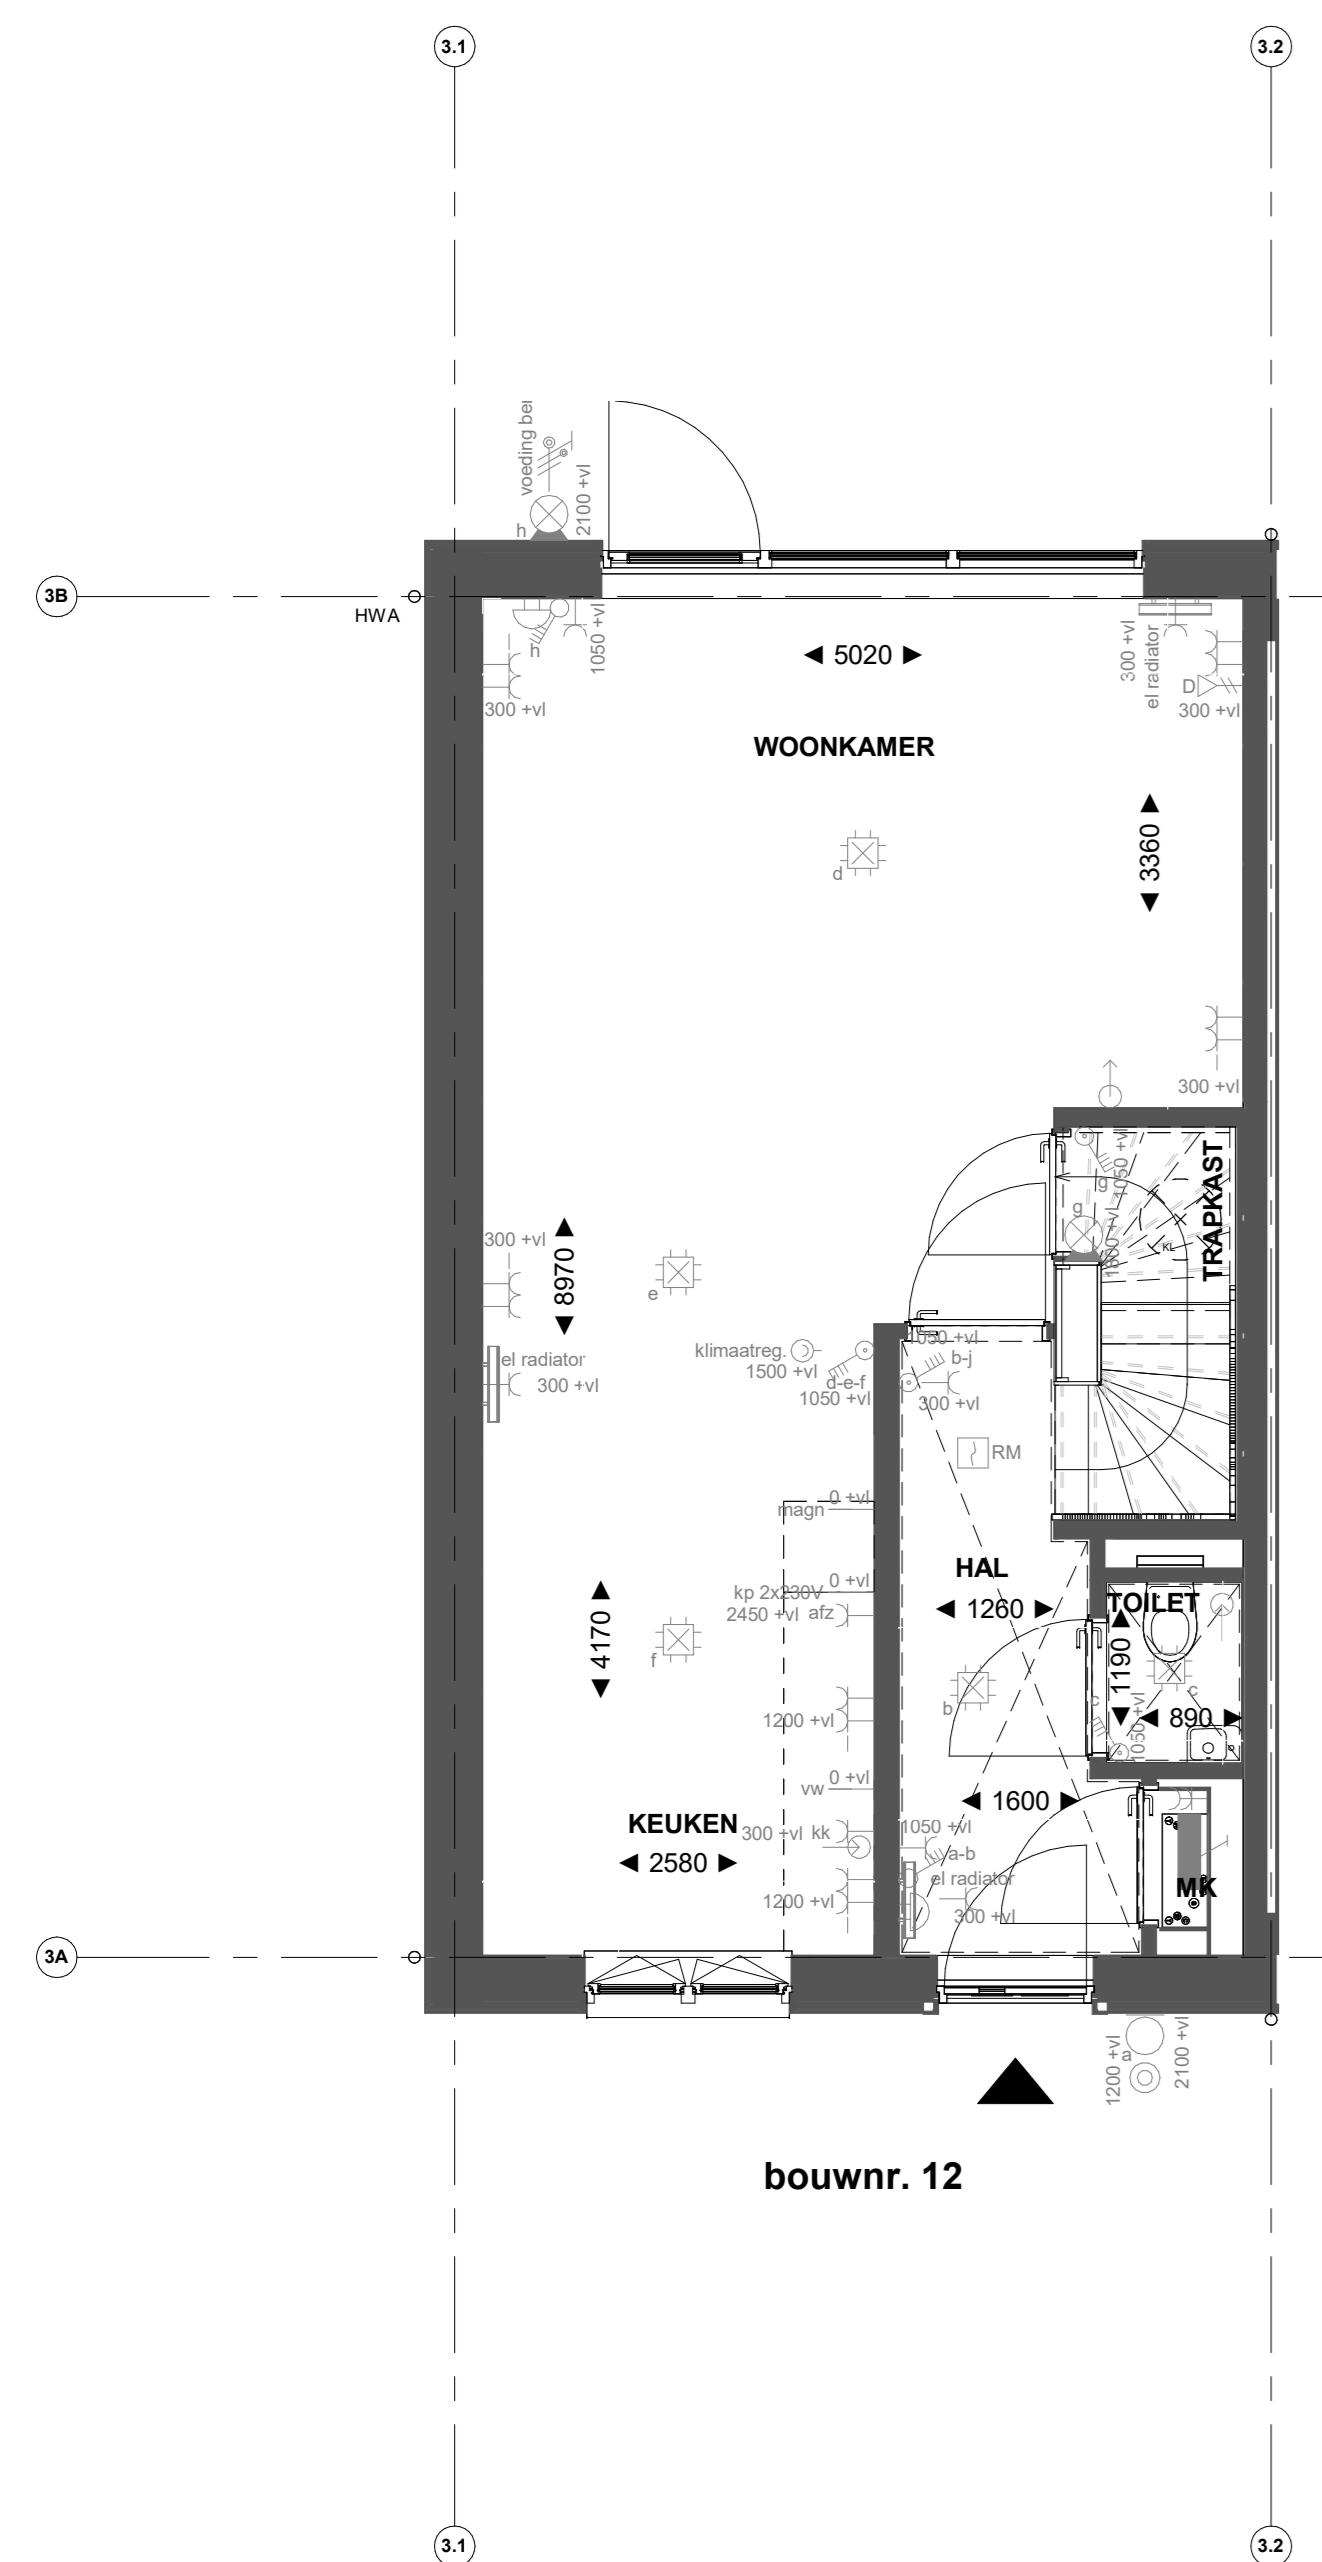


bouwnr. 12

Begane grond

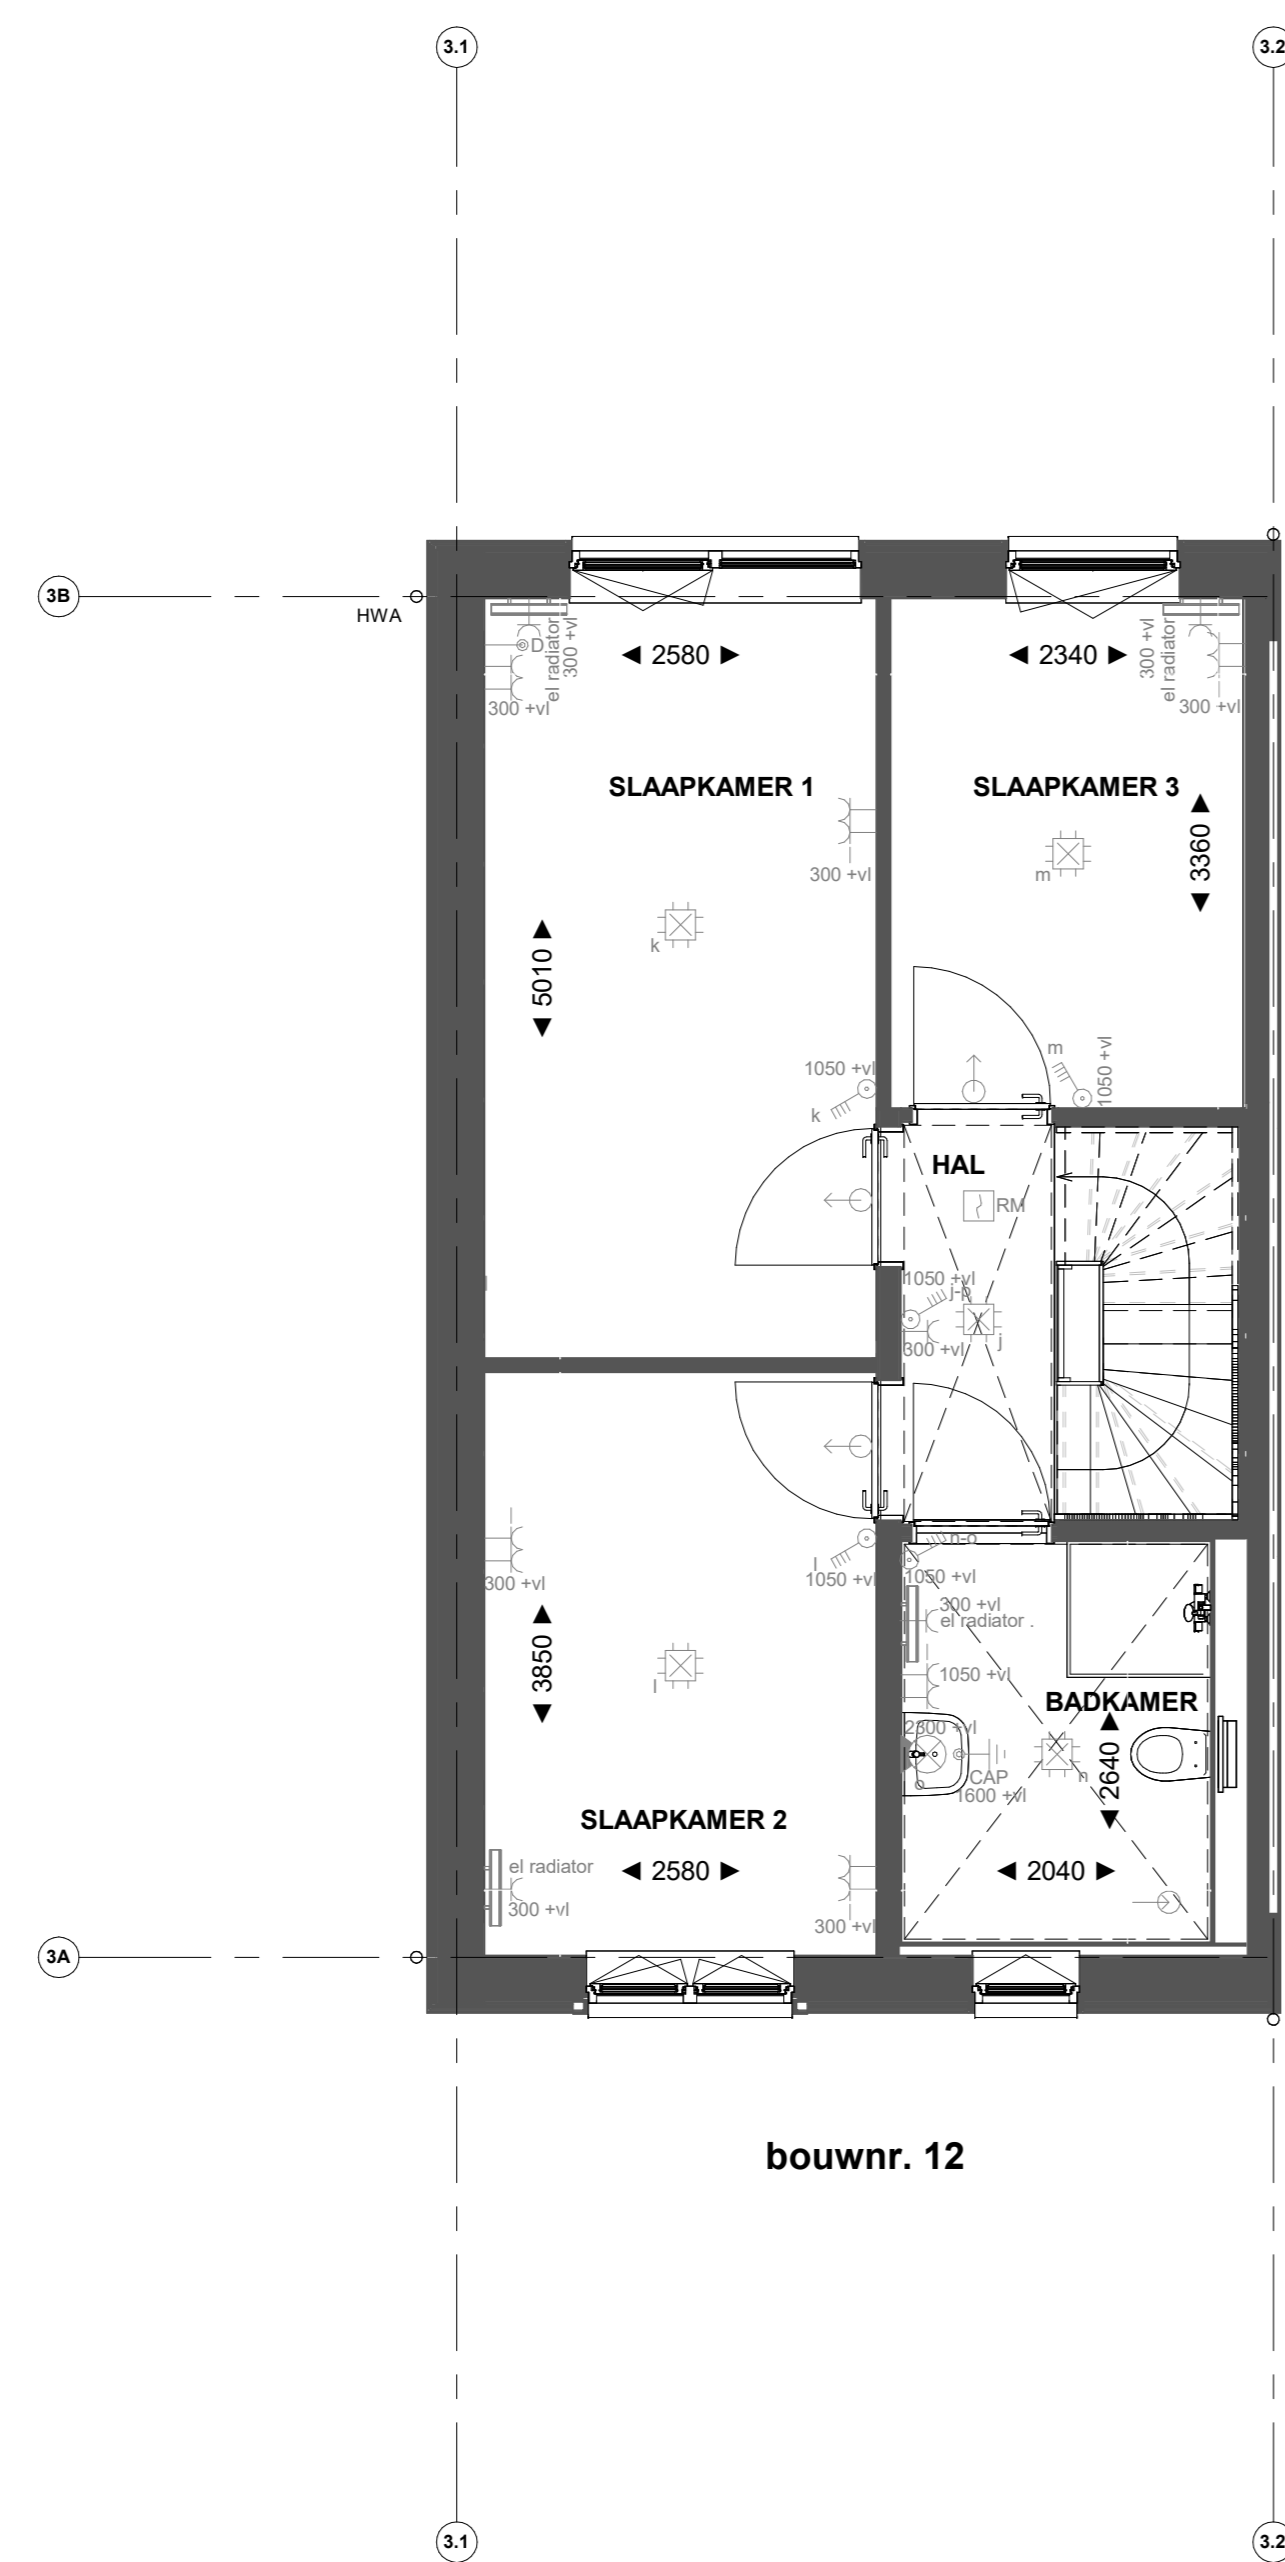


bouwnr. 12

Eerste verdieping

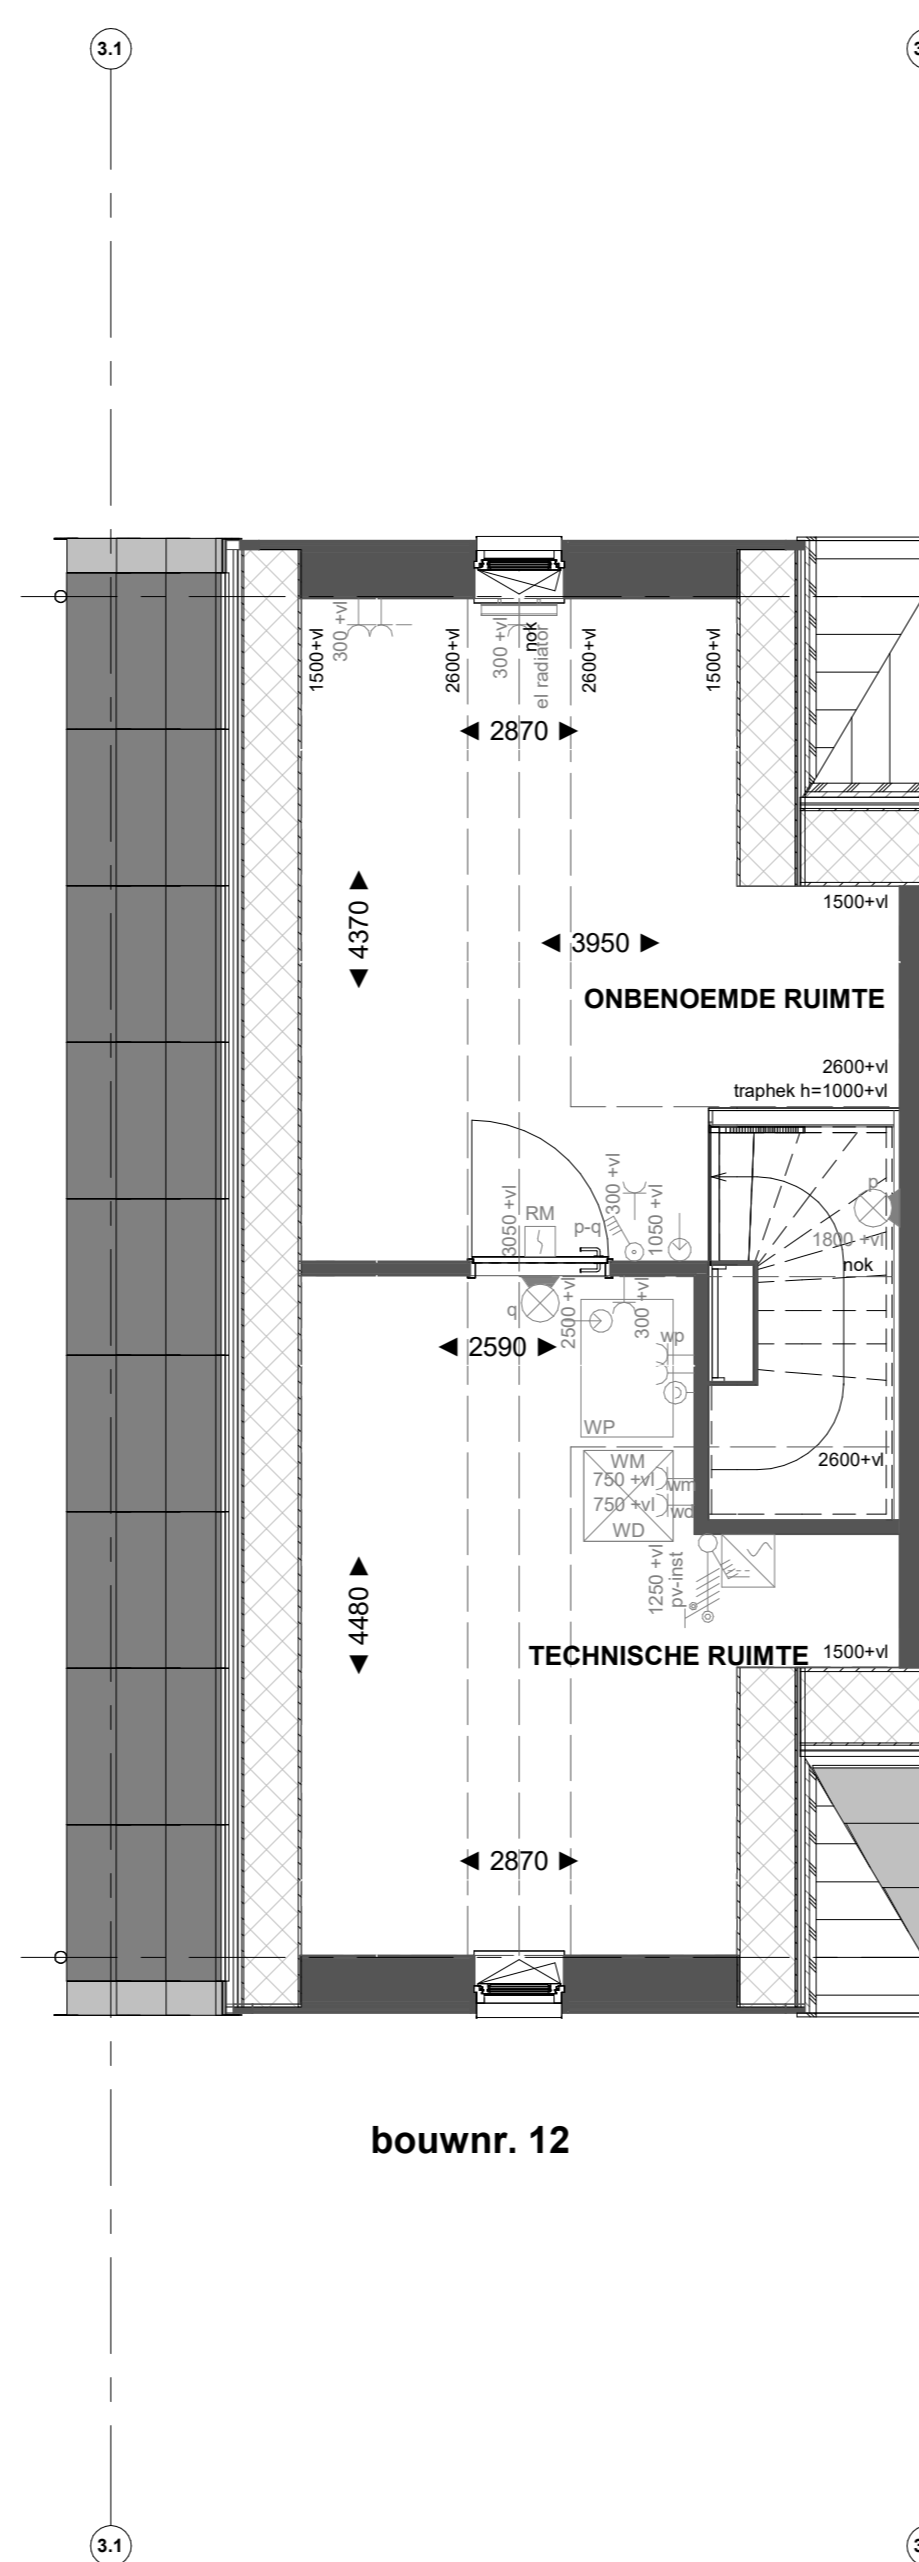

bouwnr. 12

Tweede verdieping

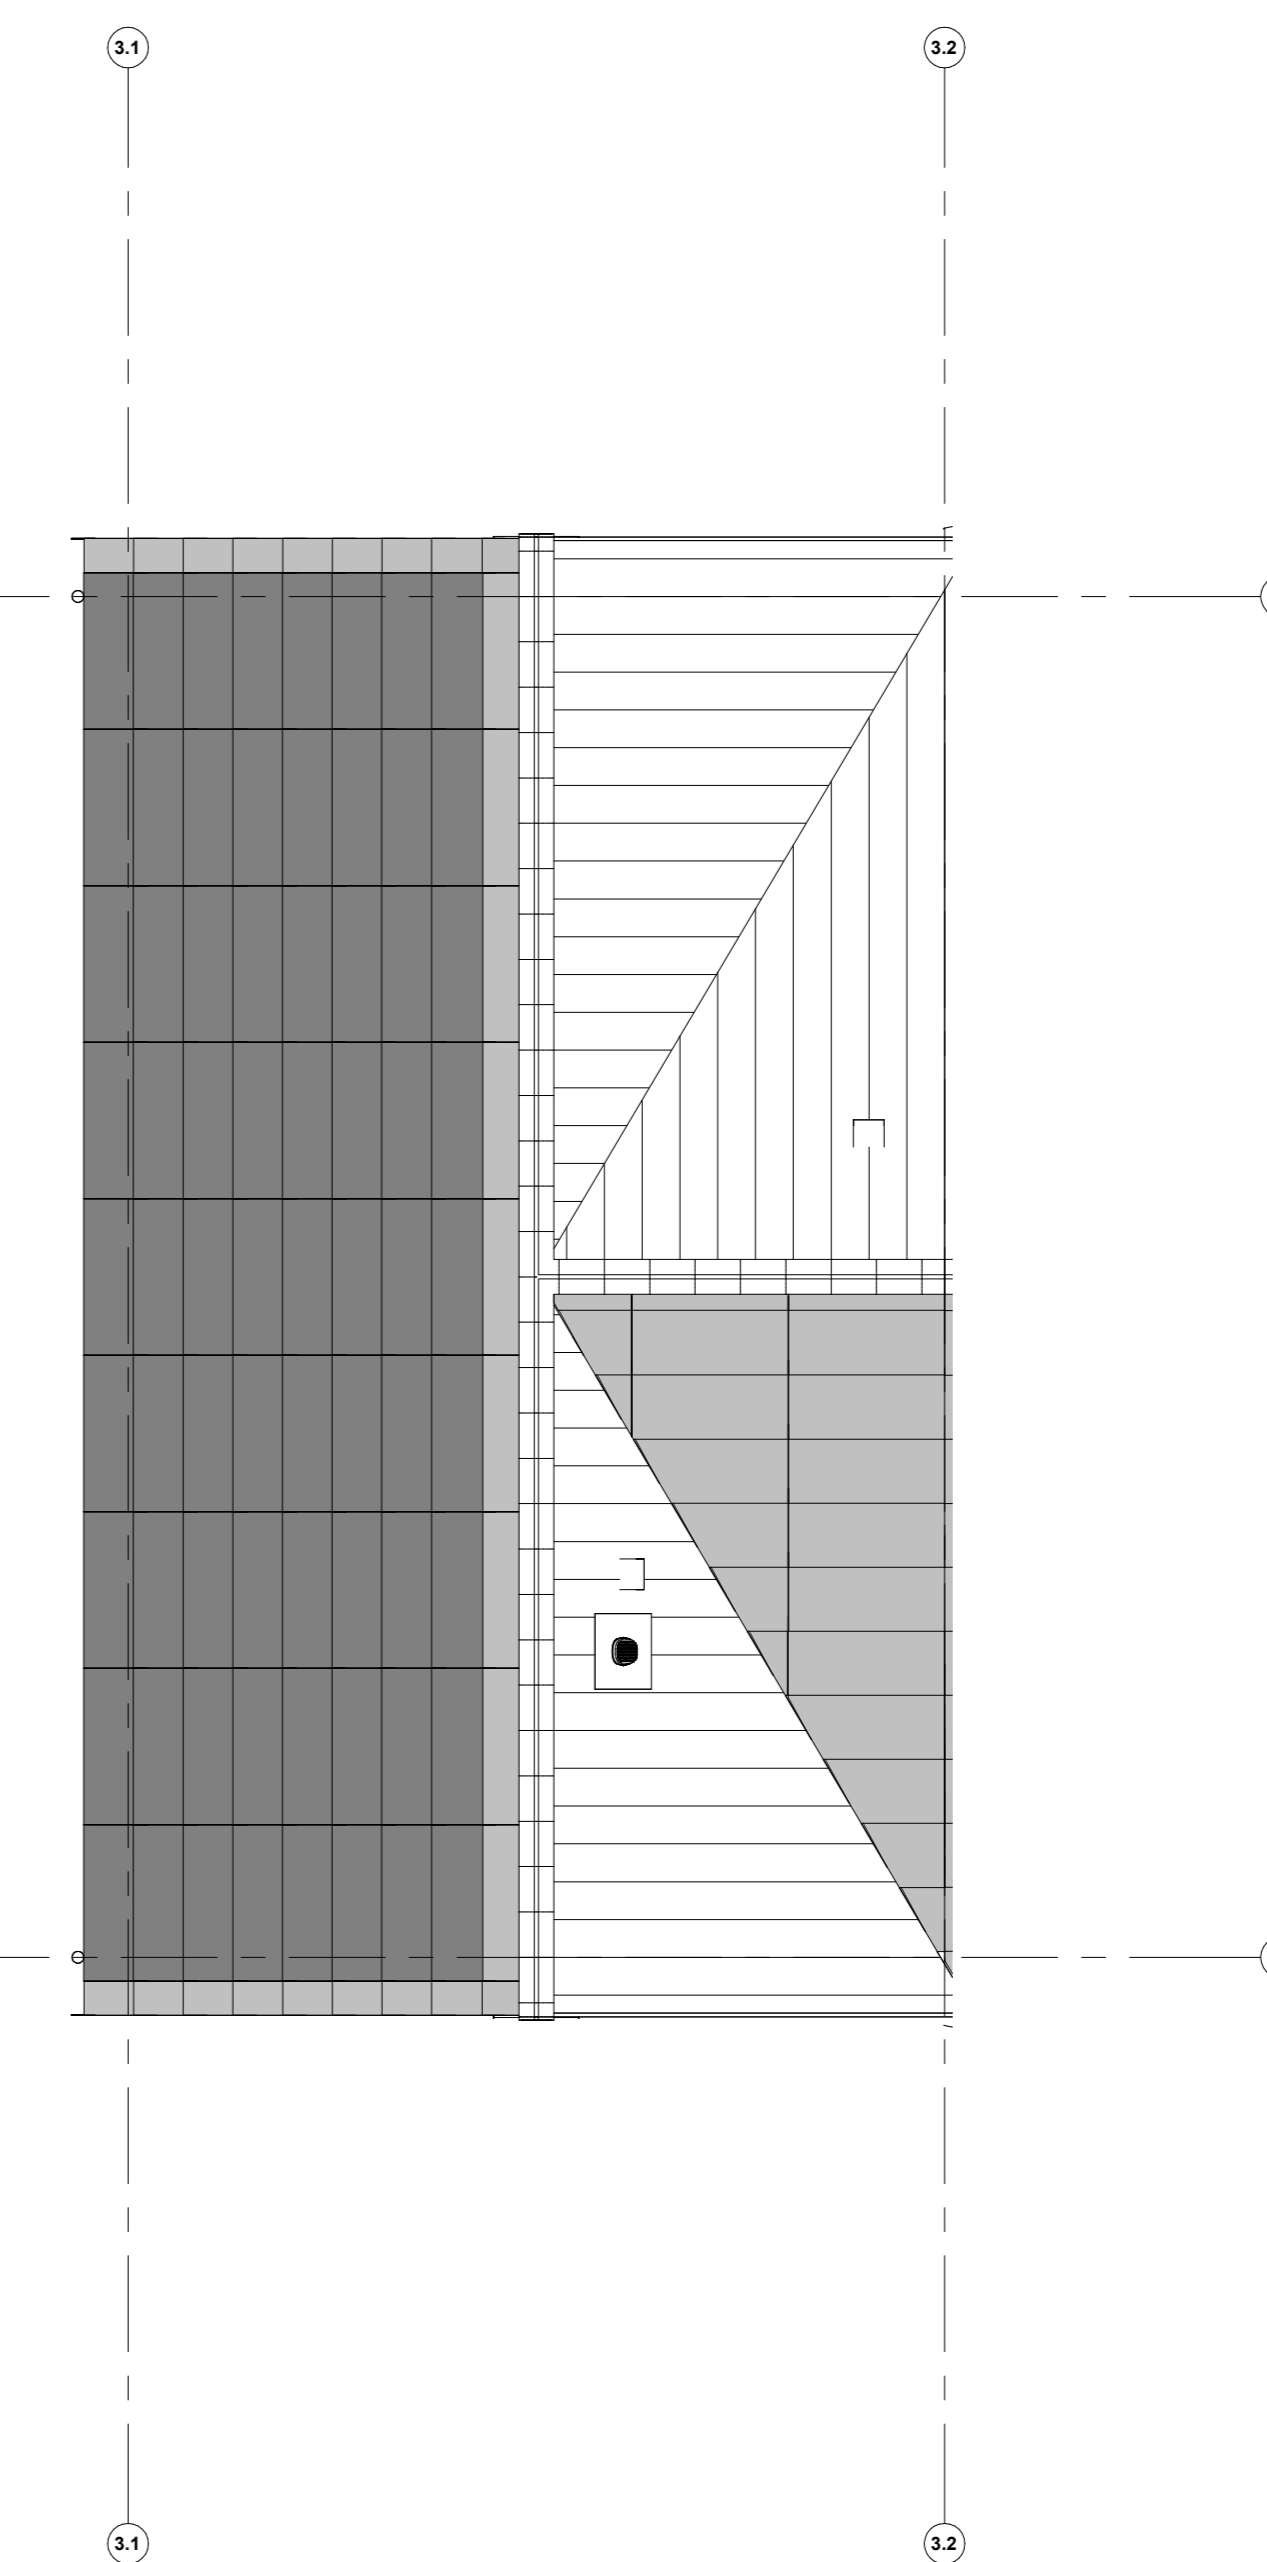

Dakaanzicht

Geldt voor bouwnummers: 12, 23 en 37.

Renvooi installaties

- Armatuur aansluiting aan buitenzijde woning, op wand, incl. armatuur
- Aansluitpunt tlv armatuur op wand
- Centraaldoos tlv verlichting
- Drukknop deurbel
- Rookmelder, optisch op lichtnet conform NEN 2555
- Thermostaat
- Pulschakelaar, 4-voudig
- Pulschakelaar, 4-voudig uitgevoerd als verplaatsbare schakelaar
- Wandcontactdoos 1-voudig tlv sturing warmtepomp
- Wandcontactdoos 1-voudig met beschermingscontact
- Wandcontactdoos 2-voudig met beschermingscontact en blindplaat
- Wandcontactdoos 2-voudig met beschermingscontact en pulschakelaar 4-voudig
- Wandcontactdoos 2-voudig met beschermingscontact en 2-voudig data-aansluitpunt algemeen
- Wandcontactdoos 2-voudig met beschermingscontact en bedrade voorziening voor 2-voudig data-aansluitpunt, niet algemeen
- Buzzer tlv deurbel signaal en pulschakelaar 4-voudig en wandcontactdoos 1-voudig met beschermingscontact
- Verdeelinrichting
- Centraal aardingspunt
- Noodaandruif in meterkast
- Aansluitpunt 1 fase, nul en beschermingscontact
- Aansluitpunt 3 fase, nul en beschermingscontact met werkschakelaar tlv pv-install.
- Omvormer PV-installatie
- Opsteplaats elektrische radiator
- Inbouwspot installaties
- Afzuigpunt installaties

Renvooi Bouwkundig

- Kijkconstructie
- verlaagd plafond 2450 + vl
- douchewand
- kanten
- wastafel
- WM = opsteplaats wasmachine
- WD = opsteplaats wasdroger
- HWA Hermetiseringswaaier
- X-roof garrel
- X-roof pasperiel
- ▲ Entree symbool
- Kruisplak

*Inhoudtelling op de basis van verdeling onder het schuine dak, is gebaseerd op een dak van 1500 + vl.



PROJECT
Borg & Buiten Fase 2 - 61 woningen Culemborg
OPDRACHTGEVER
Heijmans
FASE
Verkoop
OMSCHRIJVING
verkooptekening B12

GETEKEND DATUM GEWILZIGD DATUM AFMETING SCHAAL 22656
NER 16-11-2023 AD 1:50

VK-B12