



bouwnr. 13

Voorgevel

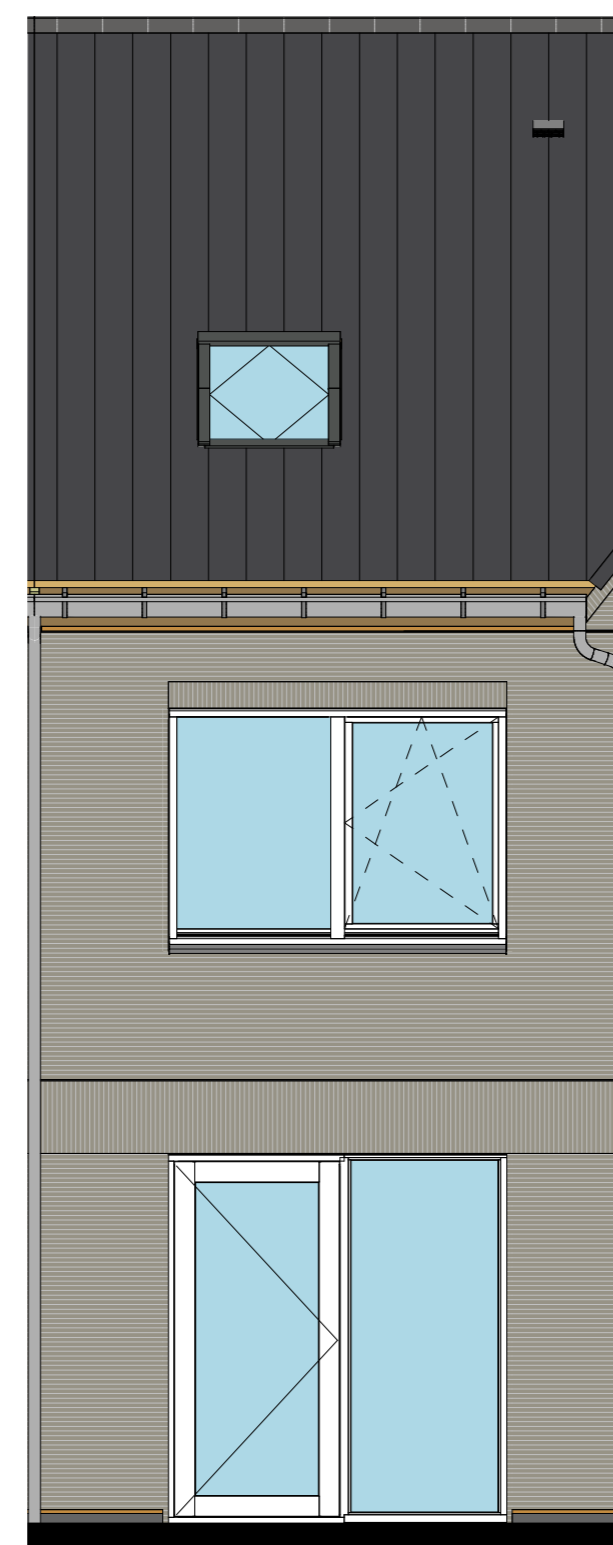


bouwnr. 13

Achtergevel

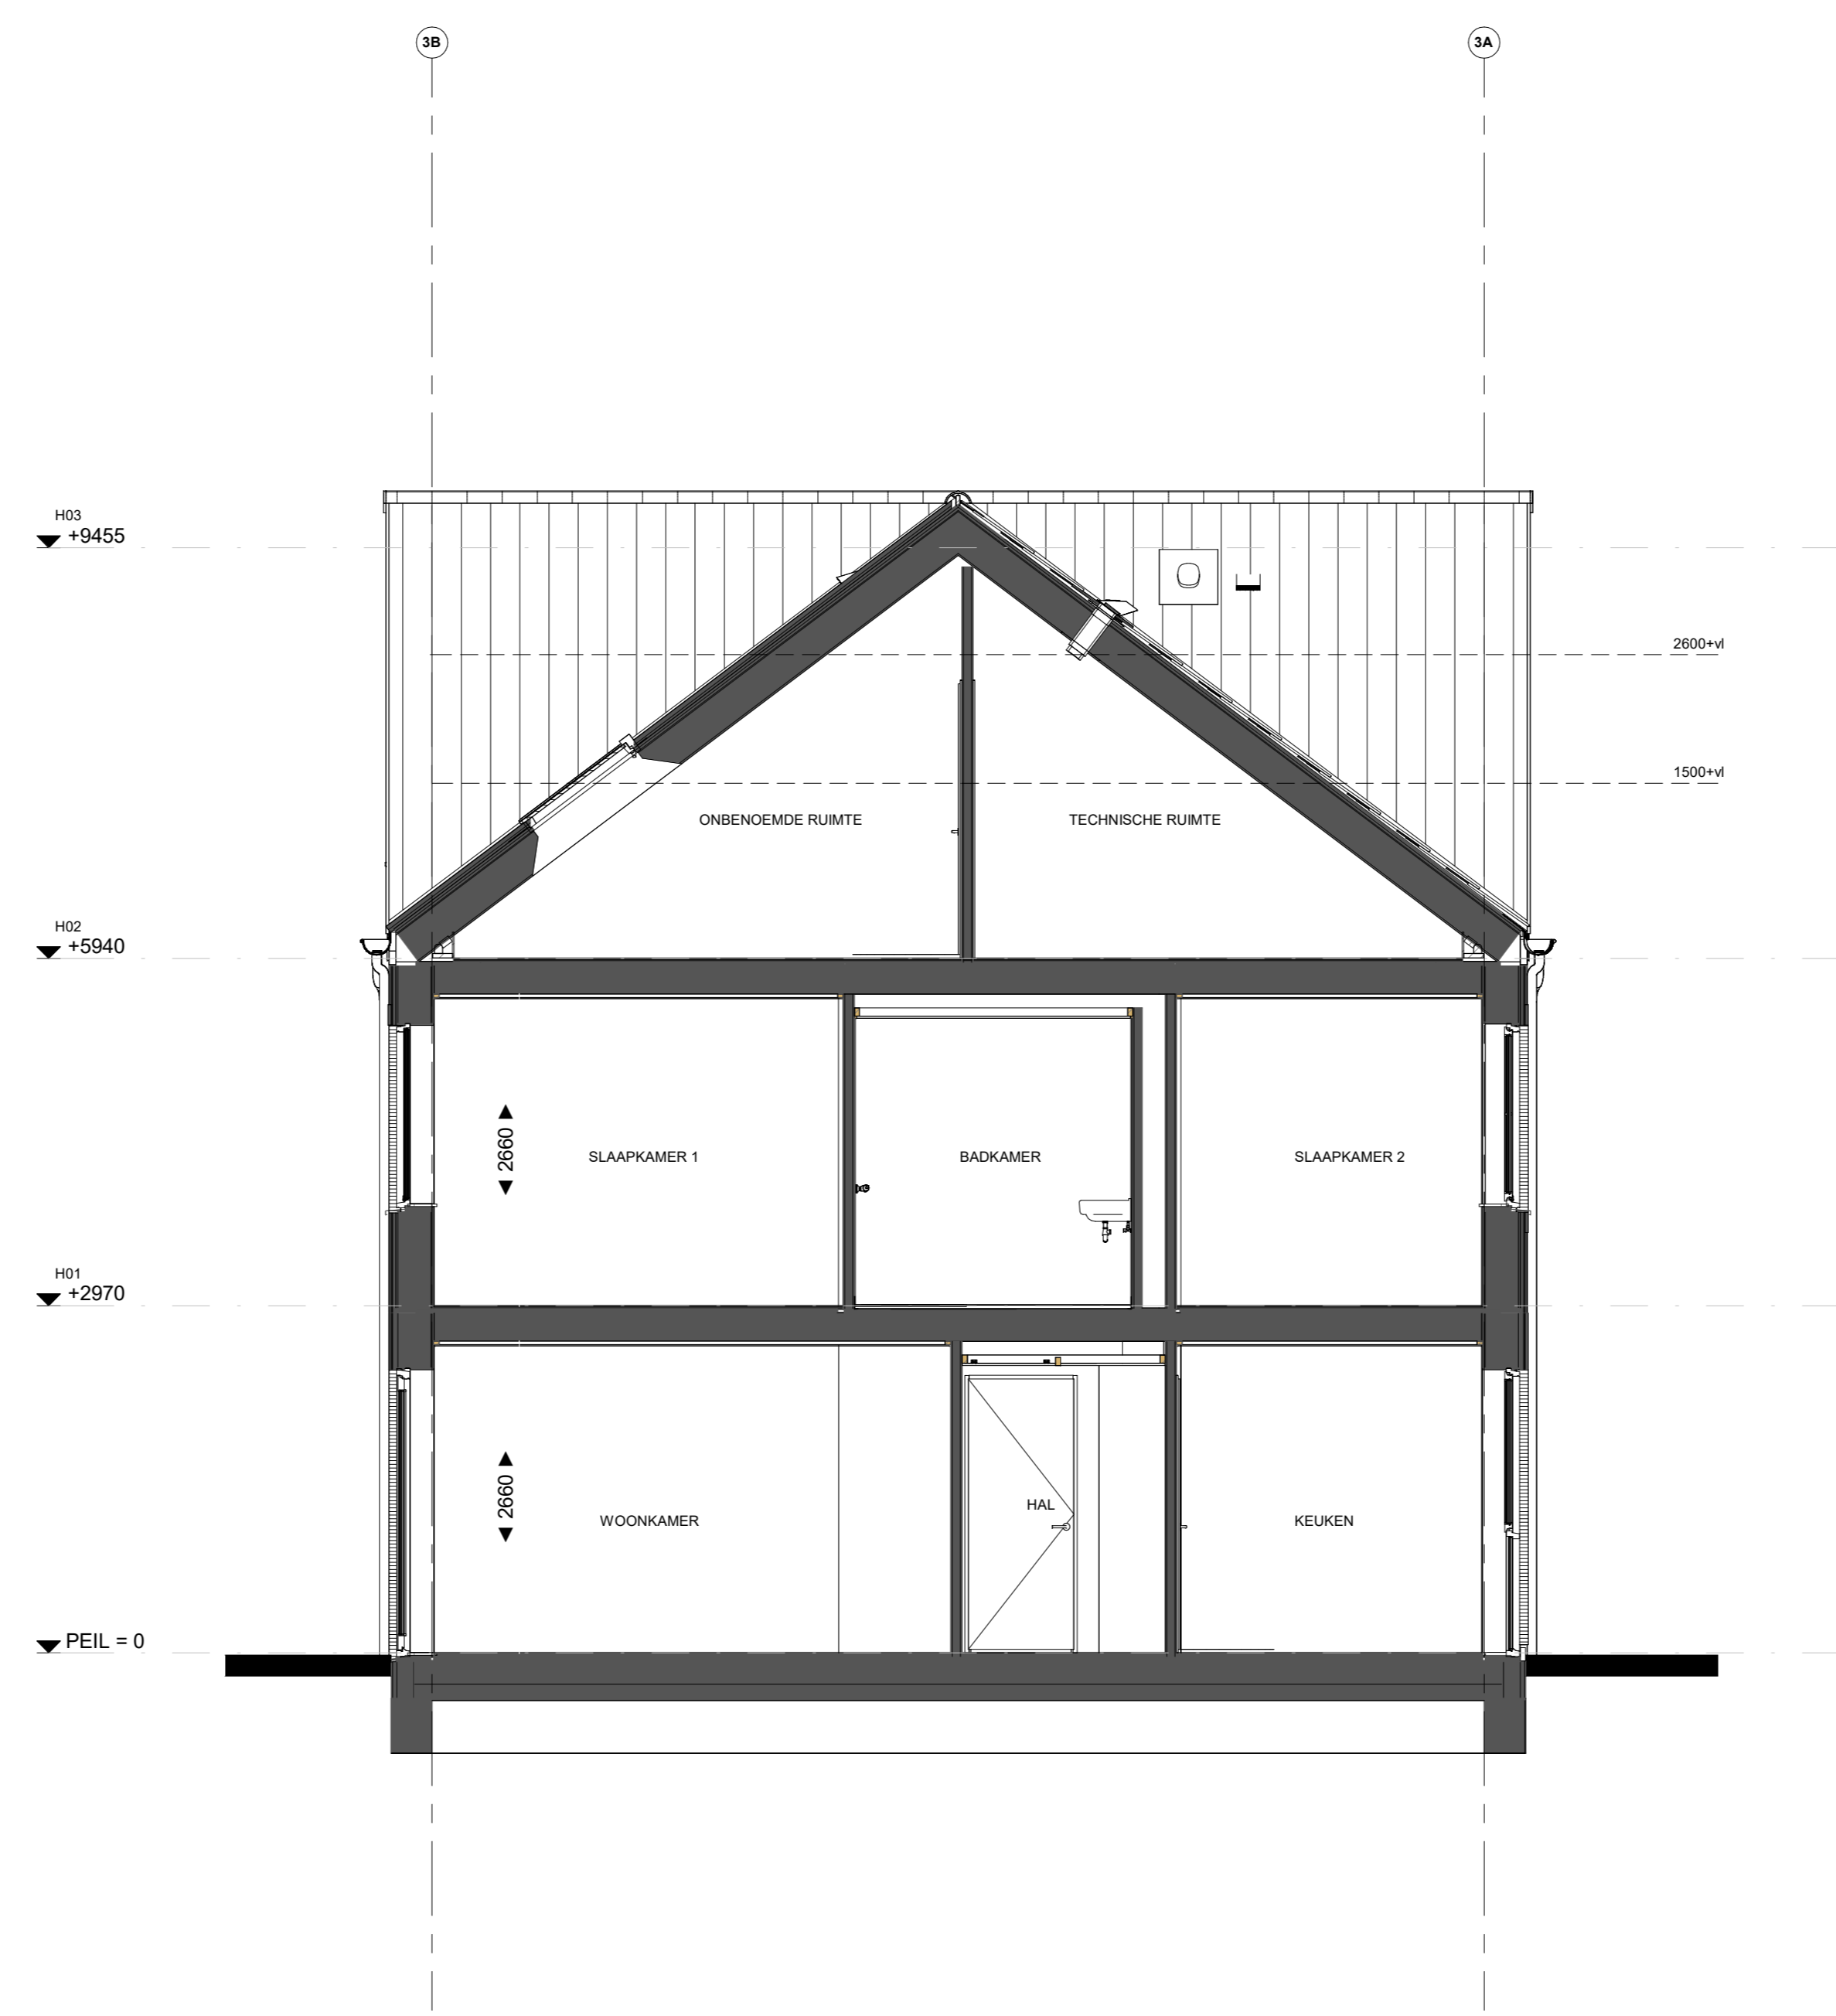


Doorsnede B13

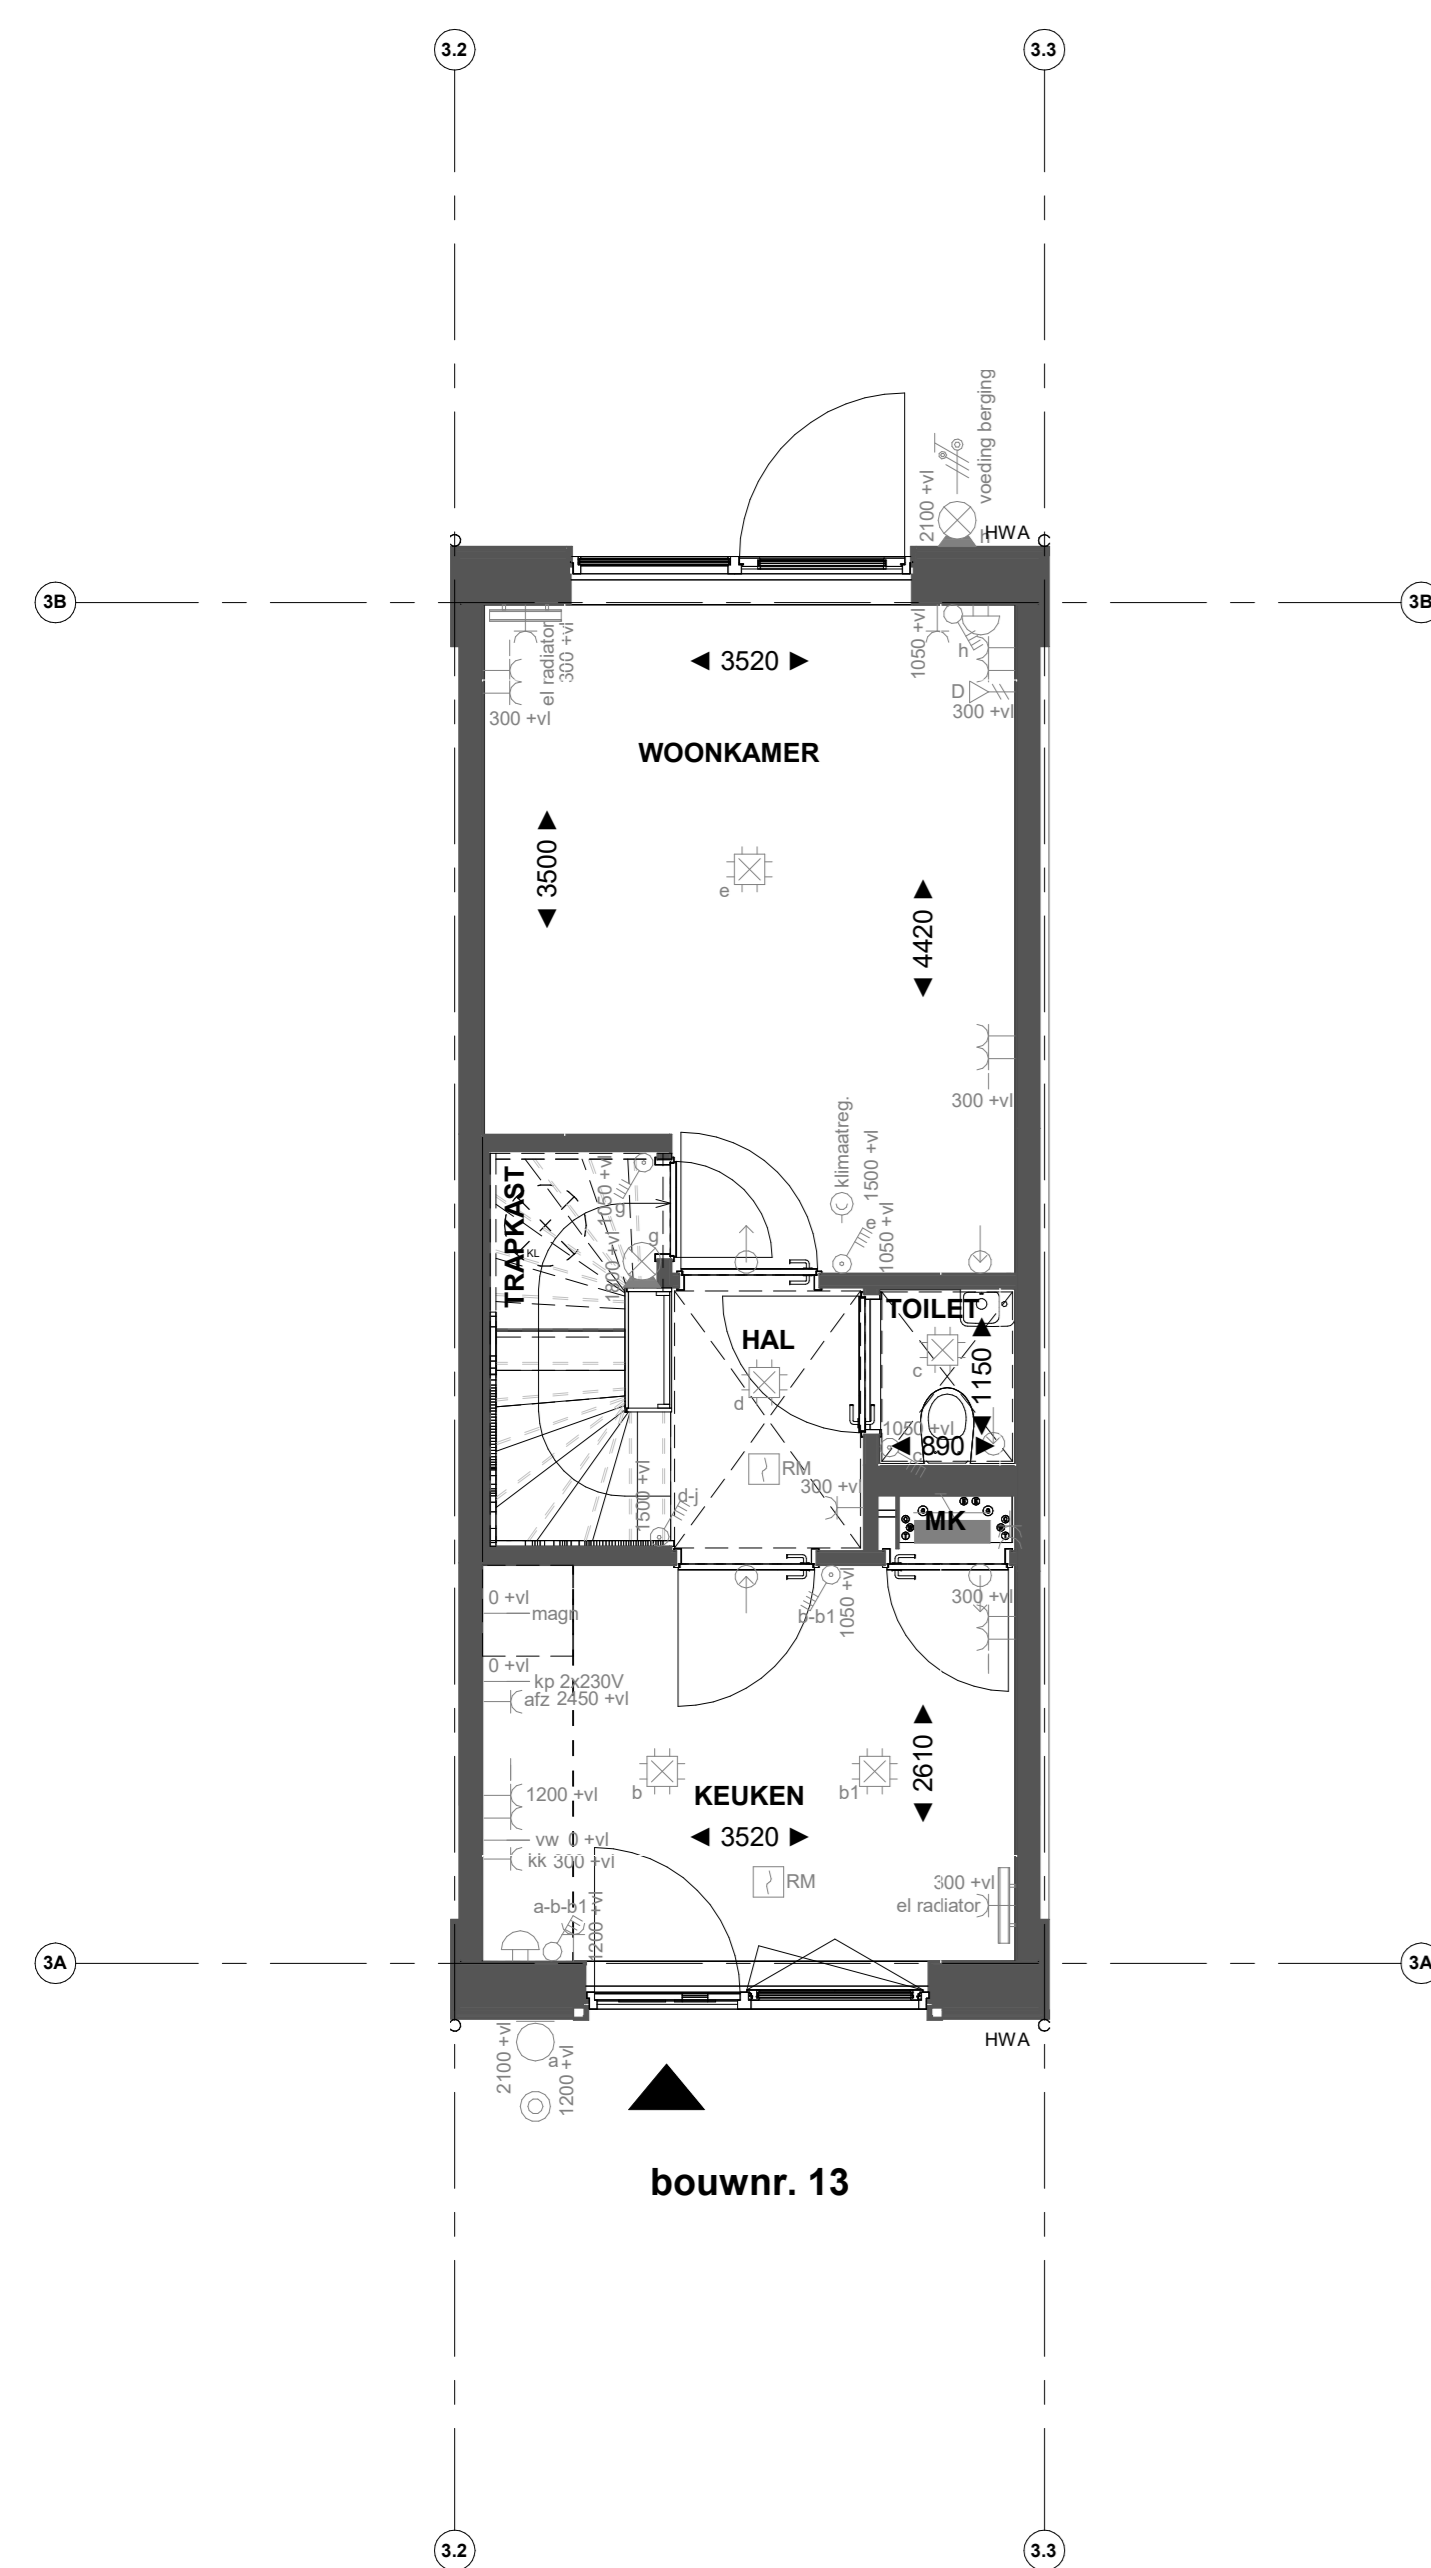


bouwnr. 13

Begane grond

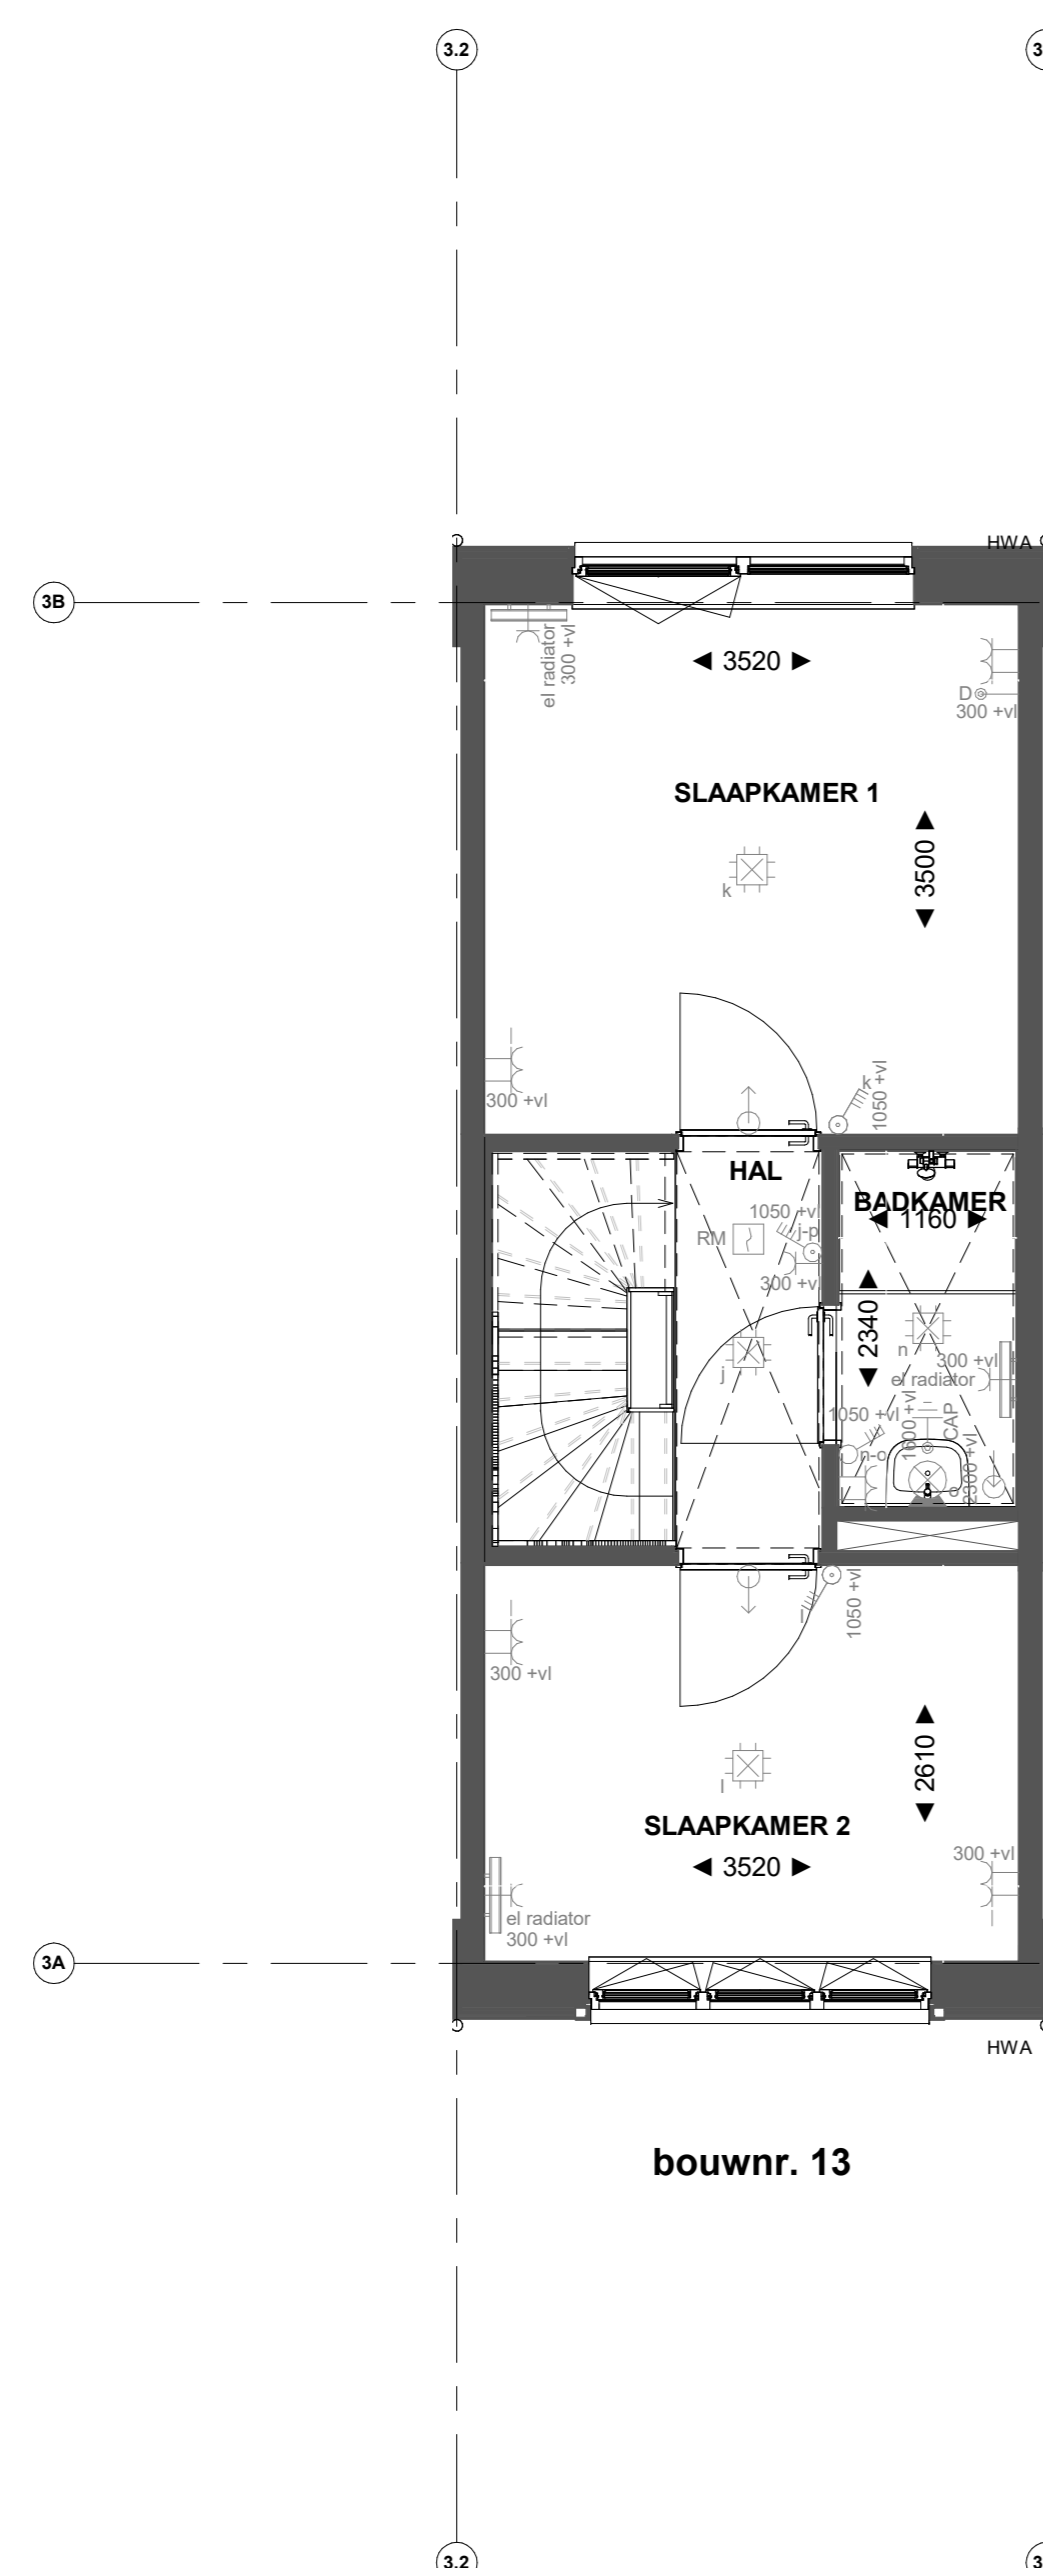


bouwnr. 13

Eerste verdieping

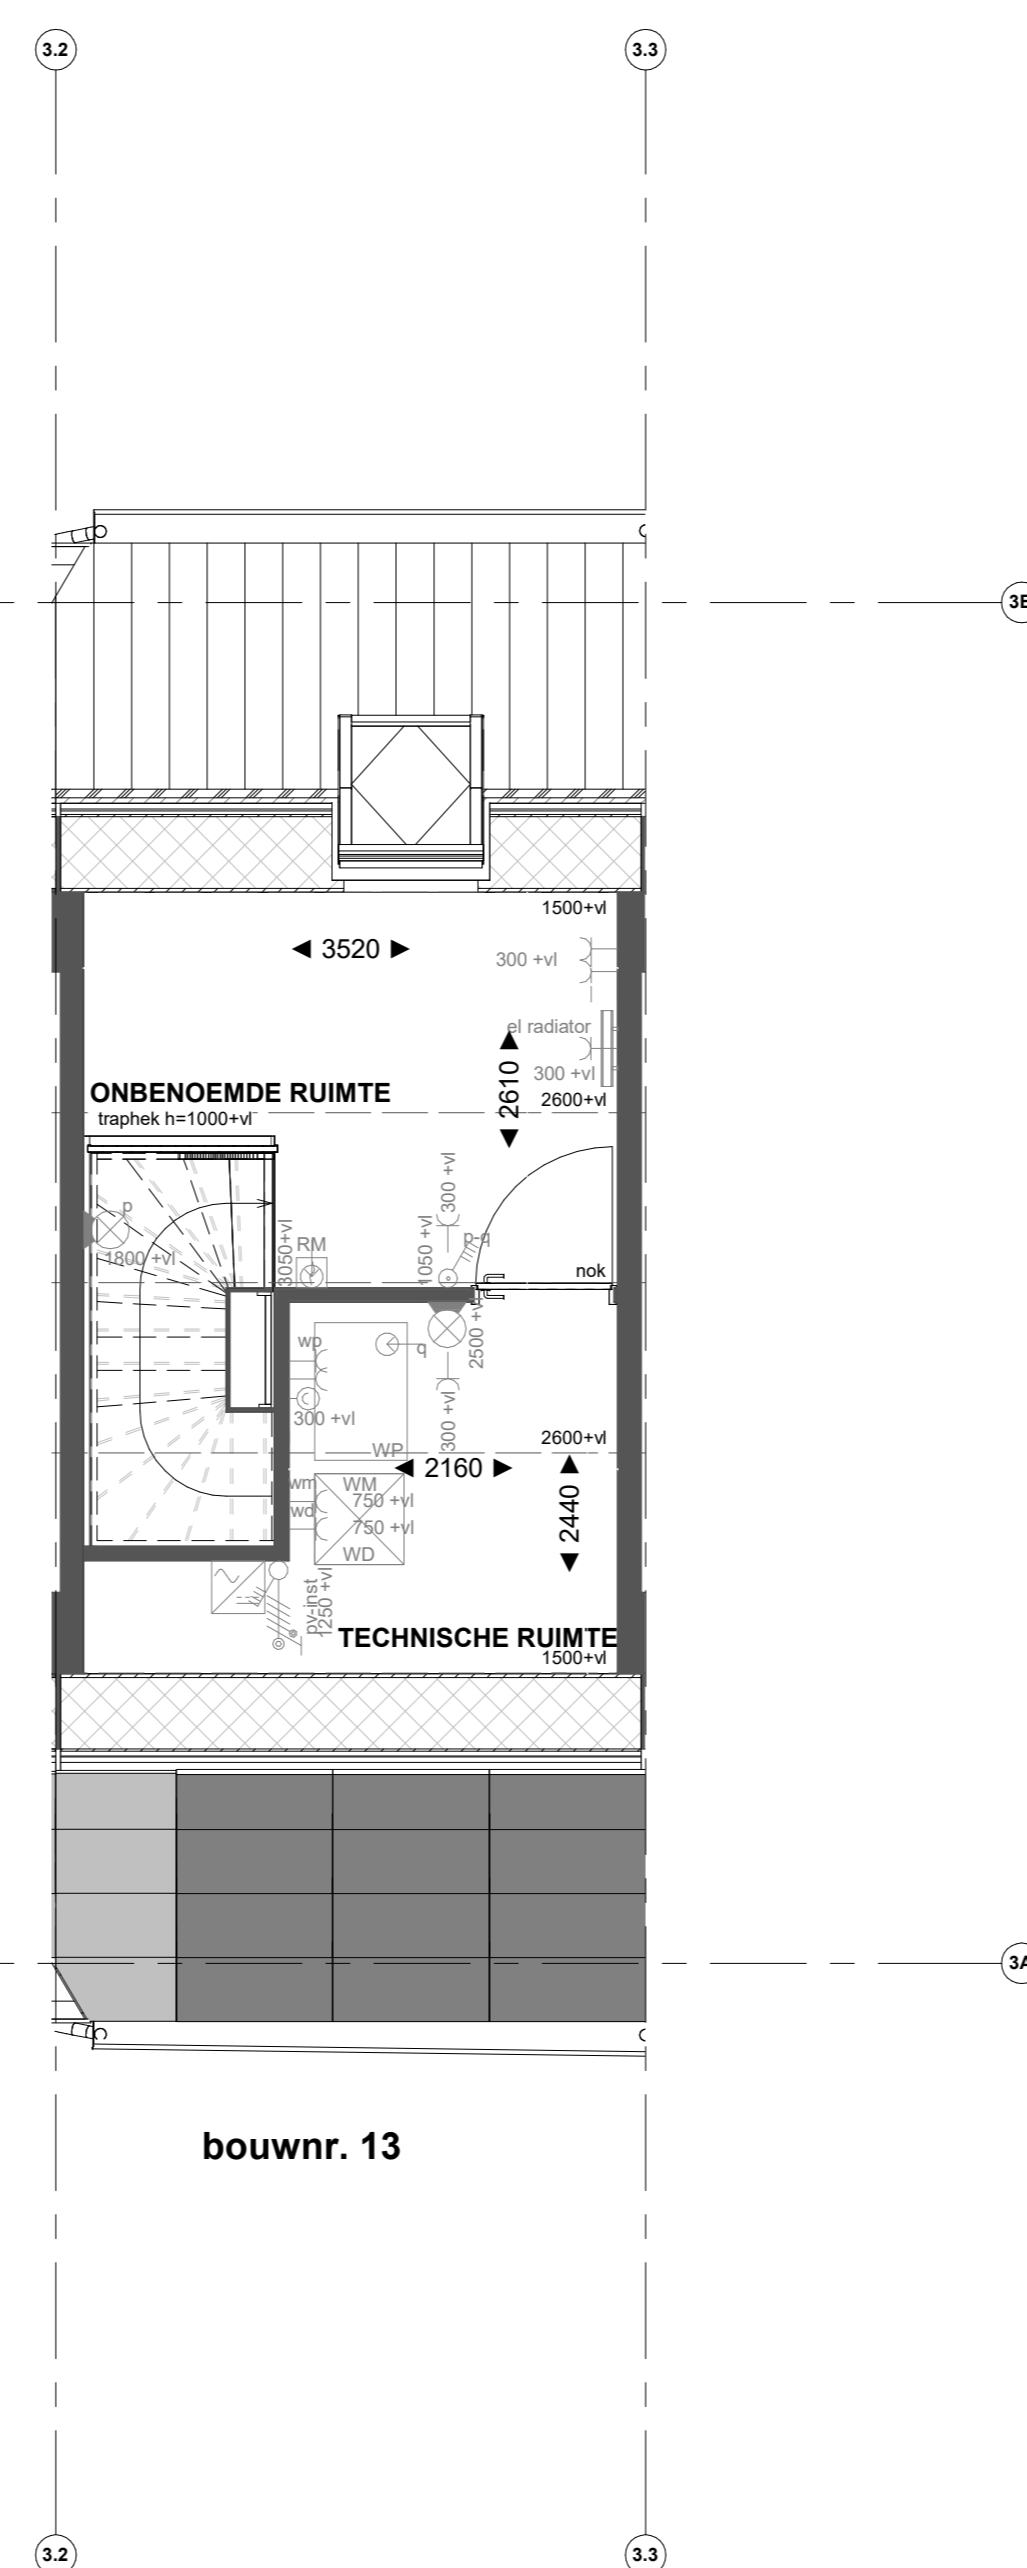

bouwnr. 13

Tweede verdieping

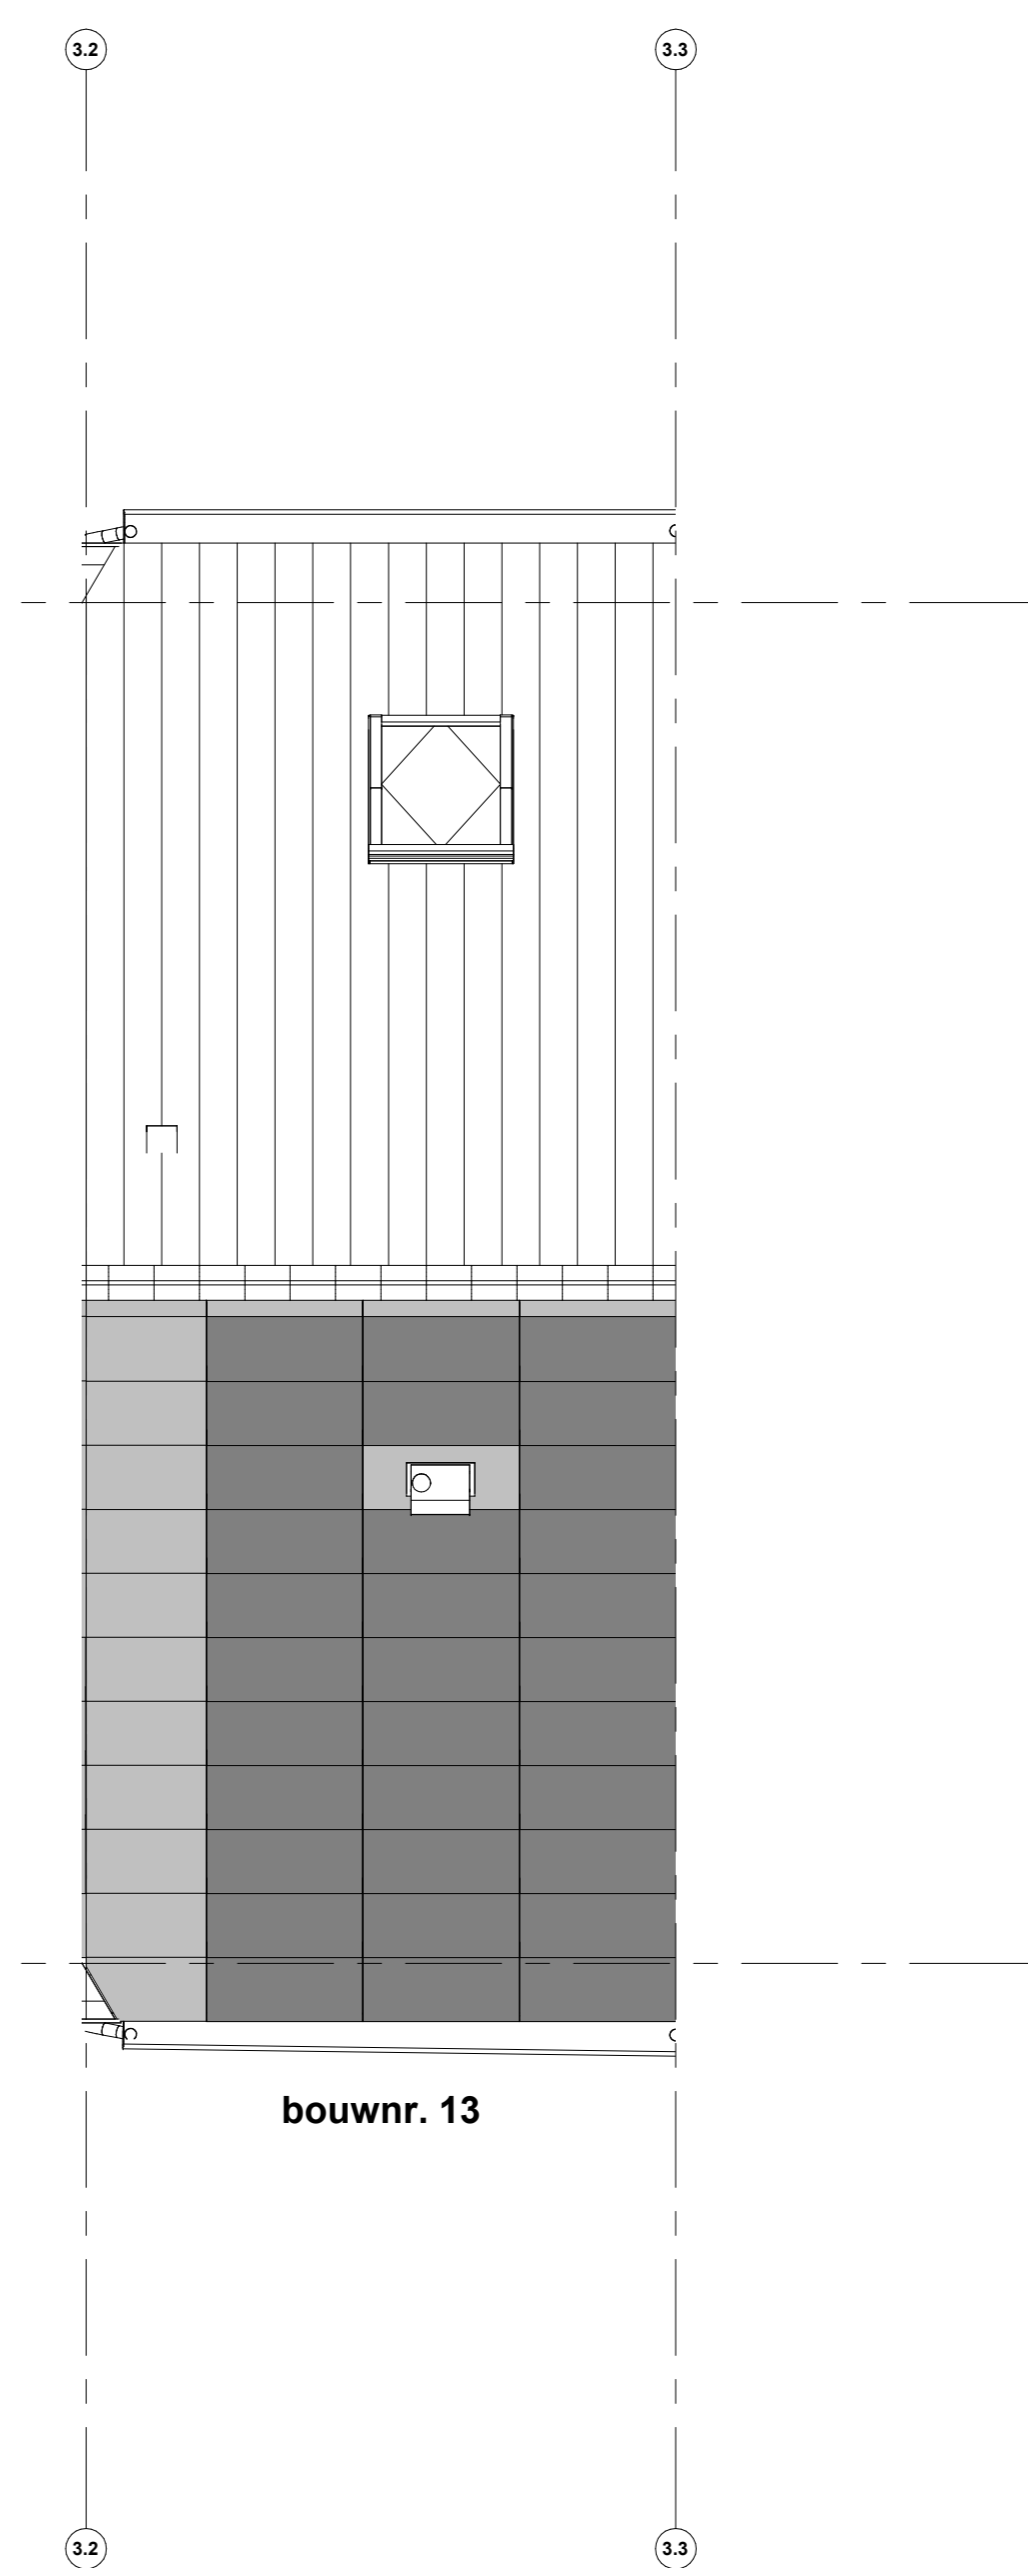

bouwnr. 13

Dakaanzicht

Geldt voor bouwnummers: 13, 14, 15, 24, 25, 26, 27, 38, 39, 40, 41, 42 en 43.

Renvooi installaties

- Amateur aansluiting aan buitenzijde woning, op wand, incl. amateur
- ⊕ Aansluitpunt tlv amateur op wand
- ⊕ Centraaldoos tlv verlichting
- ⊕ Drukknop deurbel
- ⊕ Rookmelder, optisch op lichtnet conform NEN 2555
- ⊕ Thermostaat
- ⊕ Pulschakelaar, 4-voudig
- ⊕ Pulschakelaar, 4-voudig uitgevoerd als verplaatsbare schakelaar
- ⊕ Wandcontactdoos 1-voudig tlv sturing verwarming
- ⊕ Wandcontactdoos 1-voudig met beschermingscontact
- ⊕ Wandcontactdoos 2-voudig met beschermingscontact, waterdicht, verticaal
- ⊕ Wandcontactdoos 2-voudig met beschermingscontact en blindplaat
- ⊕ Wandcontactdoos 2-voudig met beschermingscontact en pulschakelaar 4-voudig
- ⊕ Wandcontactdoos 2-voudig met beschermingscontact en 2-voudig data-aansluitpunt algemeen
- ⊕ Wandcontactdoos 2-voudig met beschermingscontact en bedrade voorziening voor 2-voudig data-aansluitpunt, niet algemeen
- ⊕ Buzzer tlv deurbel signaal en pulschakelaar 4-voudig en wandcontactdoos 1-voudig met beschermingscontact
- ⊕ Verdelingsrichting
- ⊕ Centraal aardingspunt
- ⊕ Modulaantraal in meterkast
- ⊕ Aansluitpunt 1 fase, nul en beschermingscontact
- ⊕ Aansluitpunt 3 fase, nul en beschermingscontact met werkschakelaar tlv pv-install.
- ⊕ Omvormer PV-installatie
- ⊕ Opsteekplaat elektrische radiator
- ⊕ Inbospunt installaties
- ⊕ Afzuigpunt installaties

Renvooi Bouwkundig

- ⊕ Kalkconstructie
- ⊕ HWA Hermetiseringswaterdichting
- ⊕ verlaagd plafond 2450 + vl
- ⊕ X-roof garrel
- ⊕ douchehoek
- ⊕ X-roof pasperiel
- ⊕ kanten
- ⊕ Entree symbool
- ⊕ wastafel
- ⊕ Kookplaat
- ⊕ WM = opsteekplaat wasmachine
- ⊕ WD = opsteekplaat wasdroger

*Installatiepunt op de tweede verdieping onder het schuine dak, is gemeten vanaf 1500+vl.



PROJECT
Borg & Buiten Fase 2 - 61 woningen Culemborg
OPDRACHTGEVER
Heijmans
FASE
Verkoop
OMSCHRIJVING
verkooptekening B13

GETEKEND DATUM GEWILZIGD DATUM AFMETING SCHAAL 22656
NER 16-11-2023 AD 1:50

VK-B13