




bouwnr. 16

Voorgevel

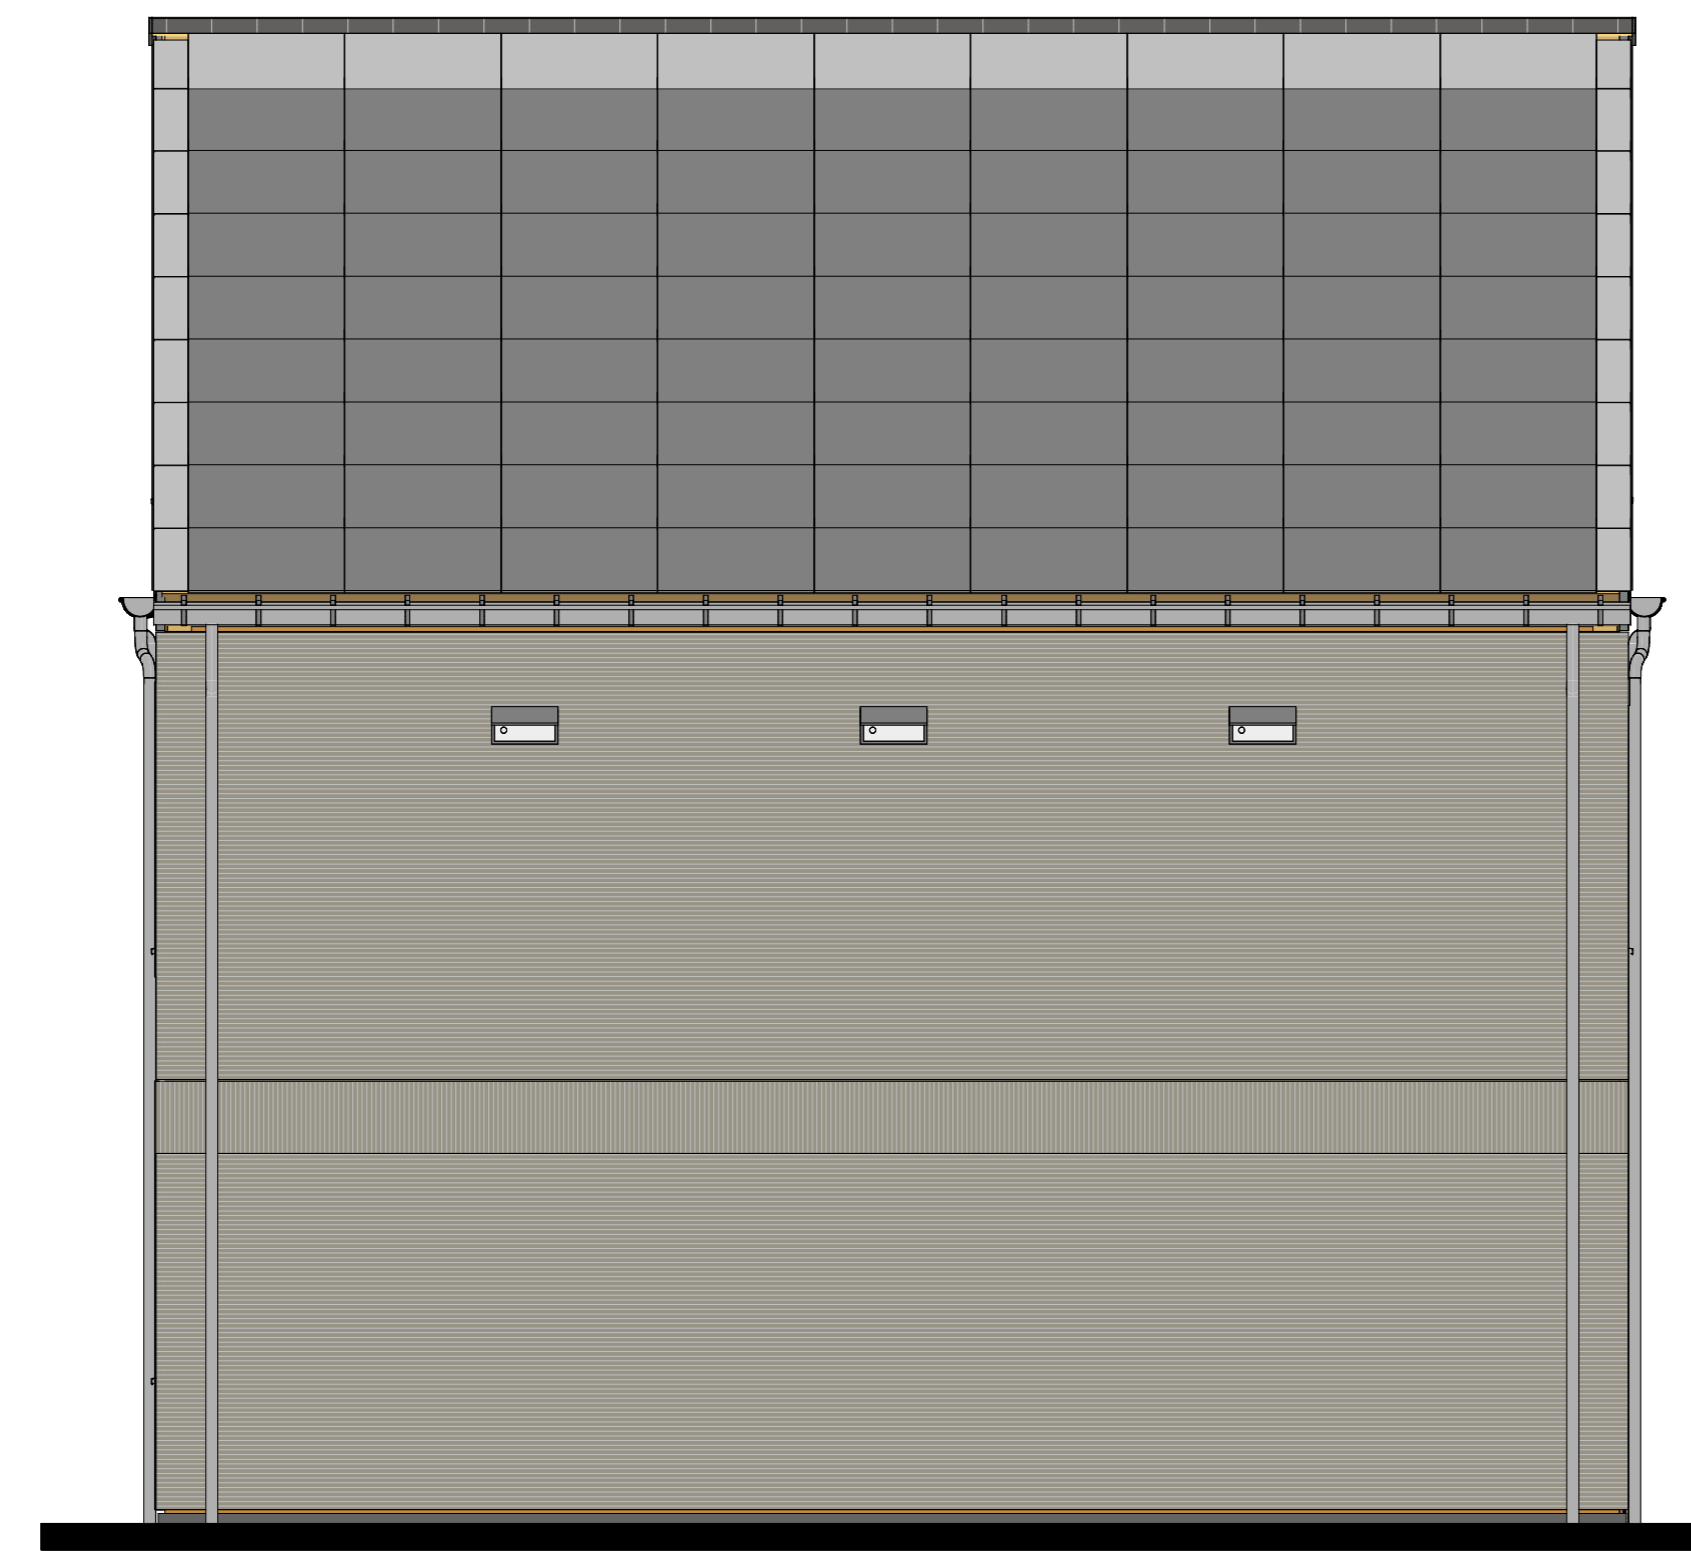


bouwnr. 16

Rechtergevel




bouwnr. 16

Achtergevel

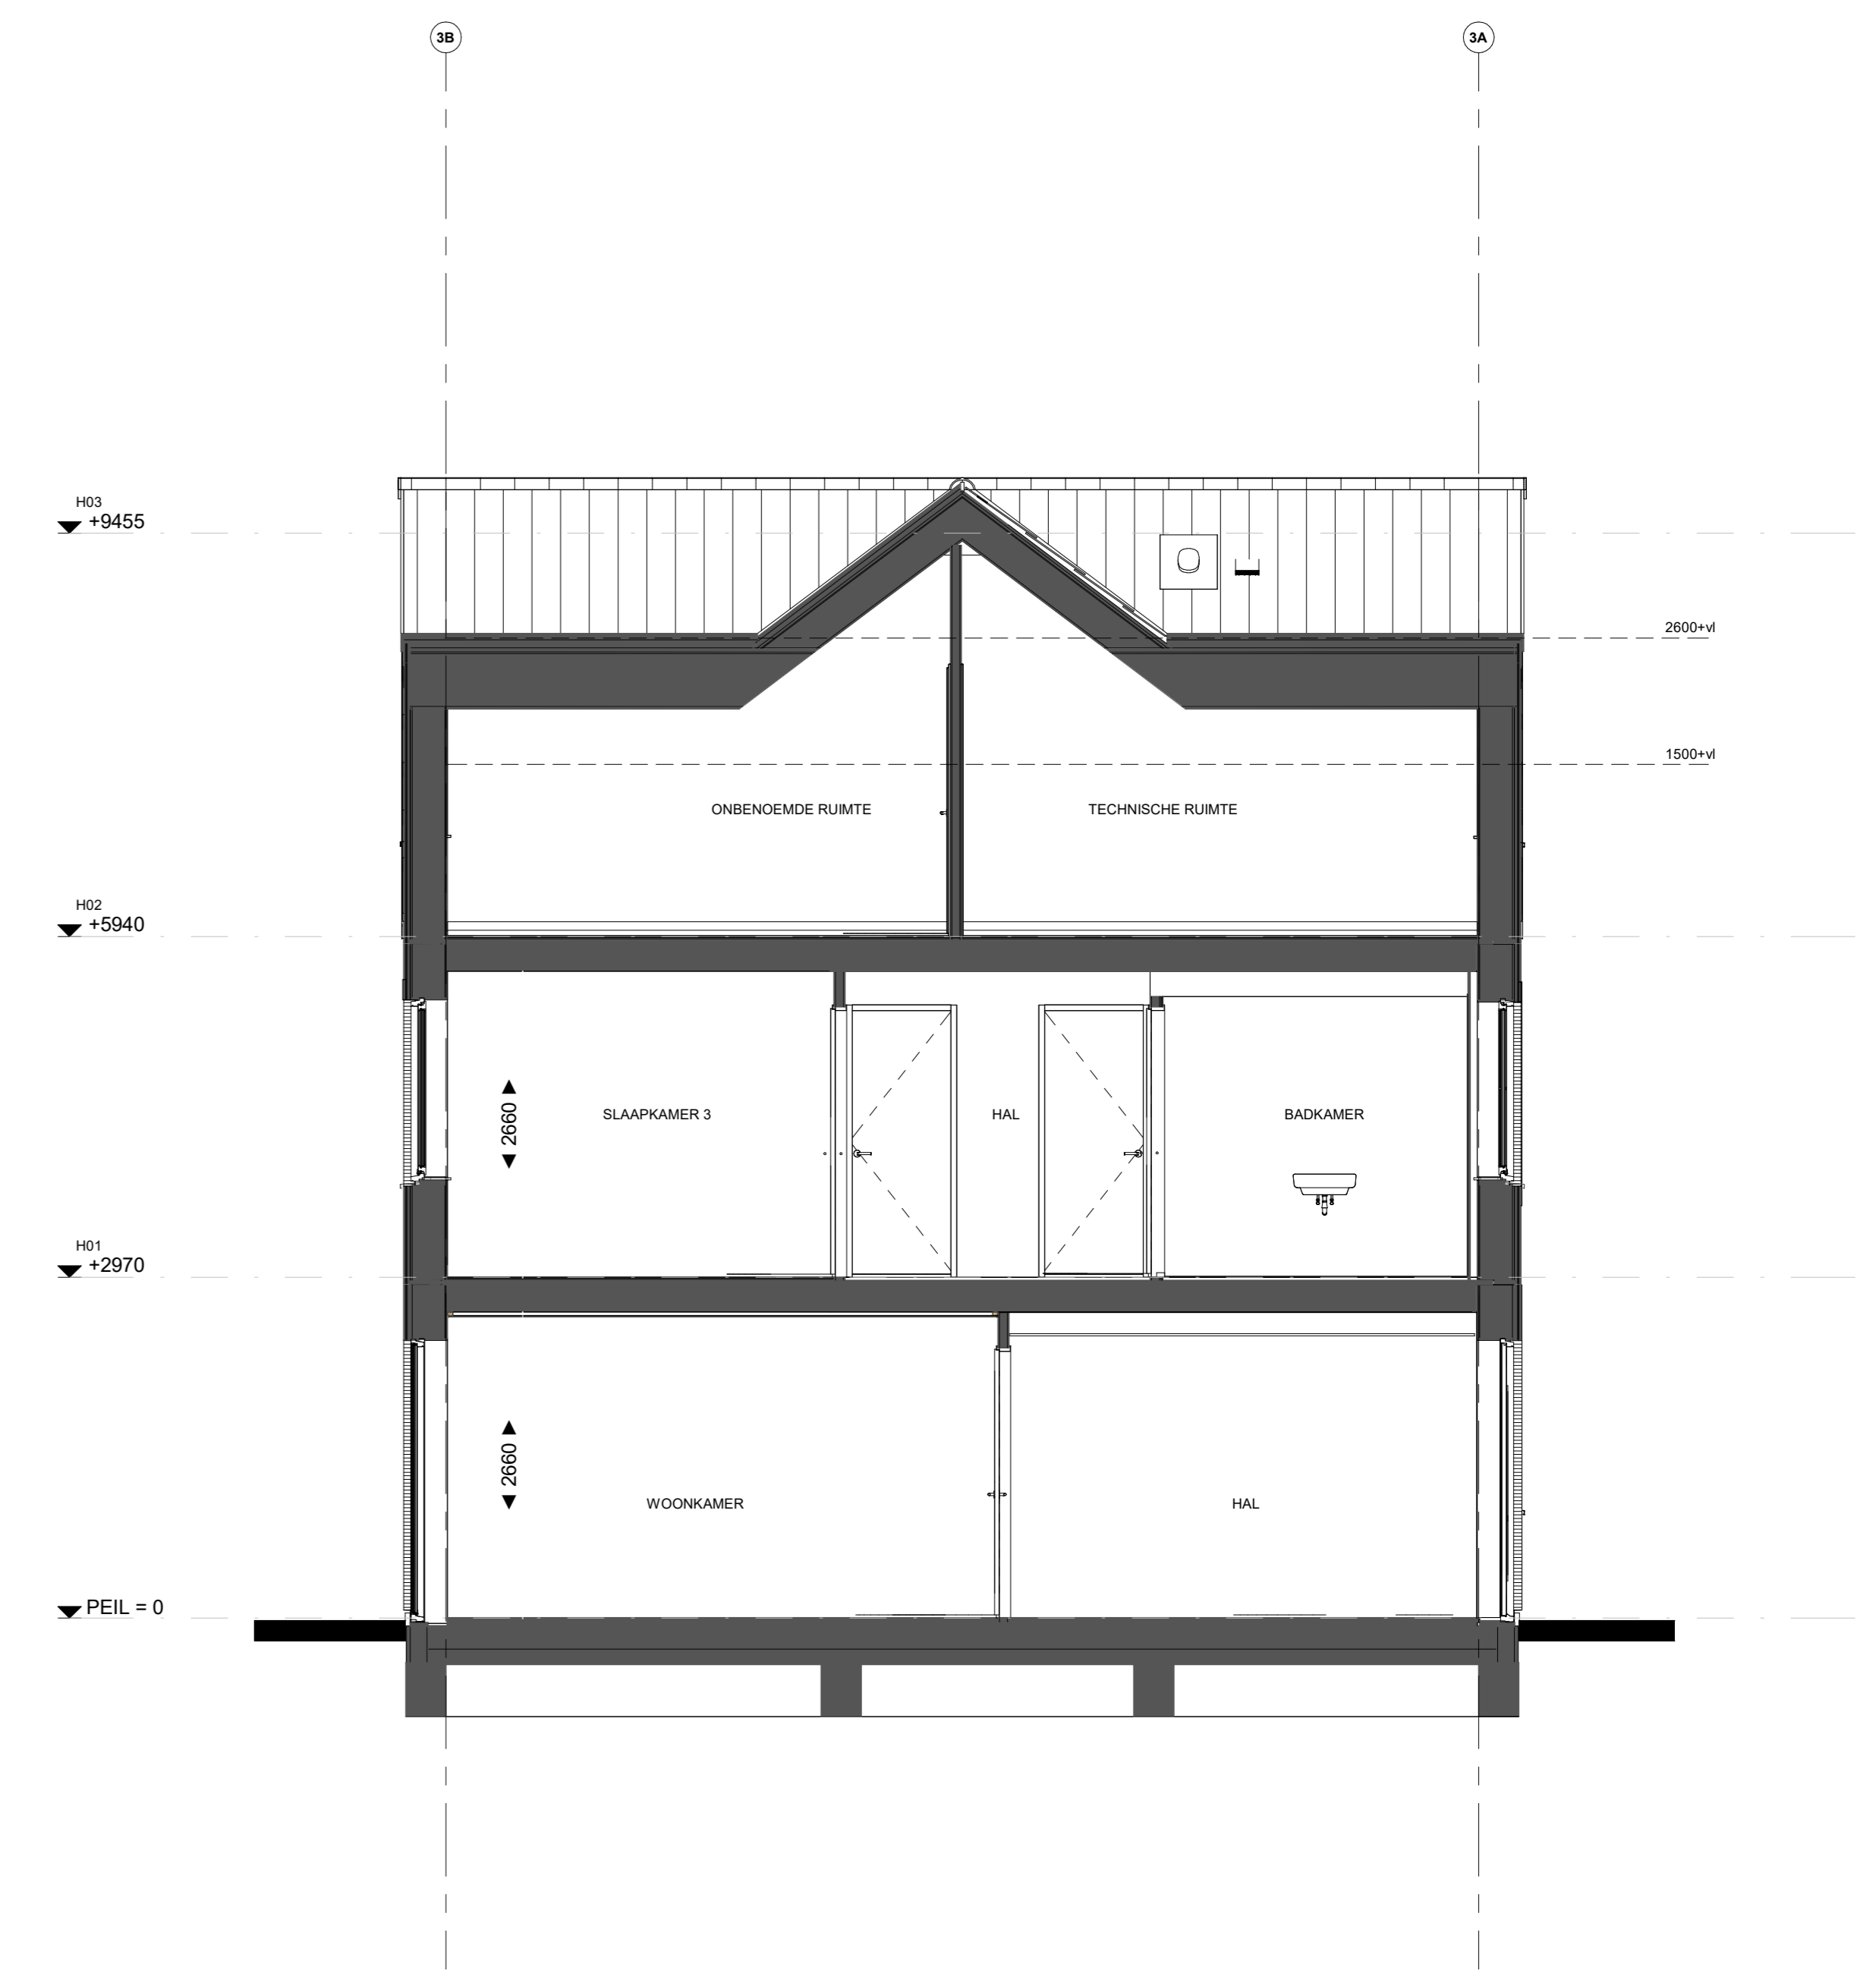

Doorsnede B16

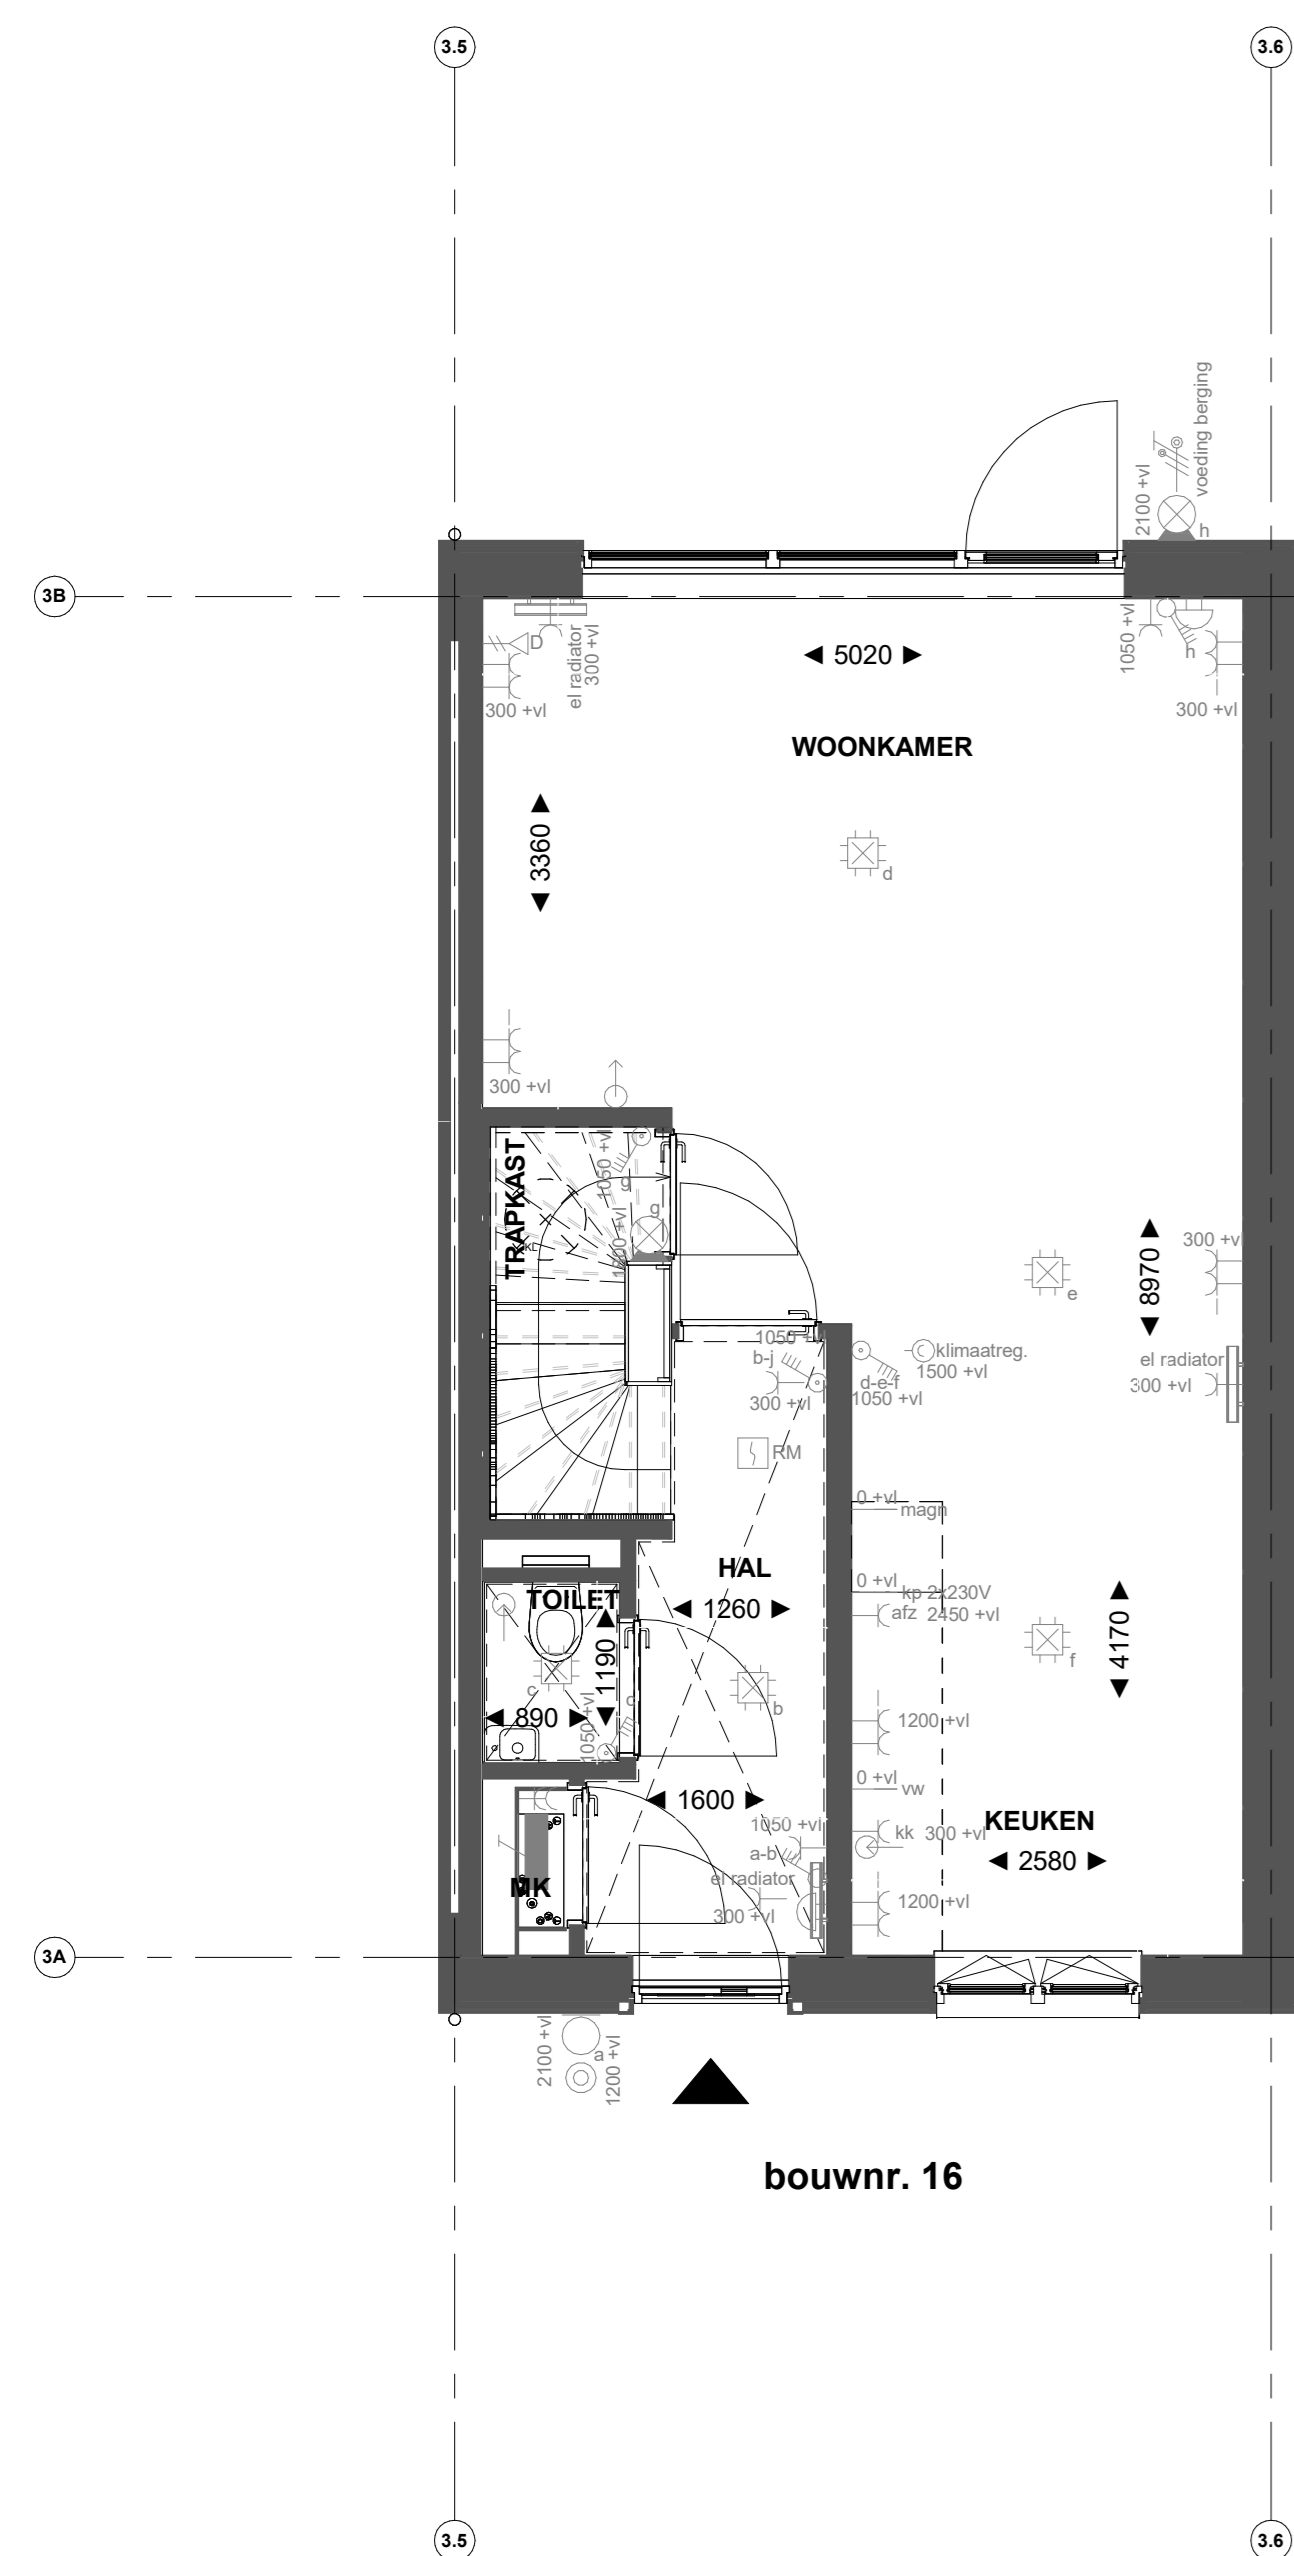


bouwnr. 16

Begane grond




bouwnr. 16

Eerste verdieping

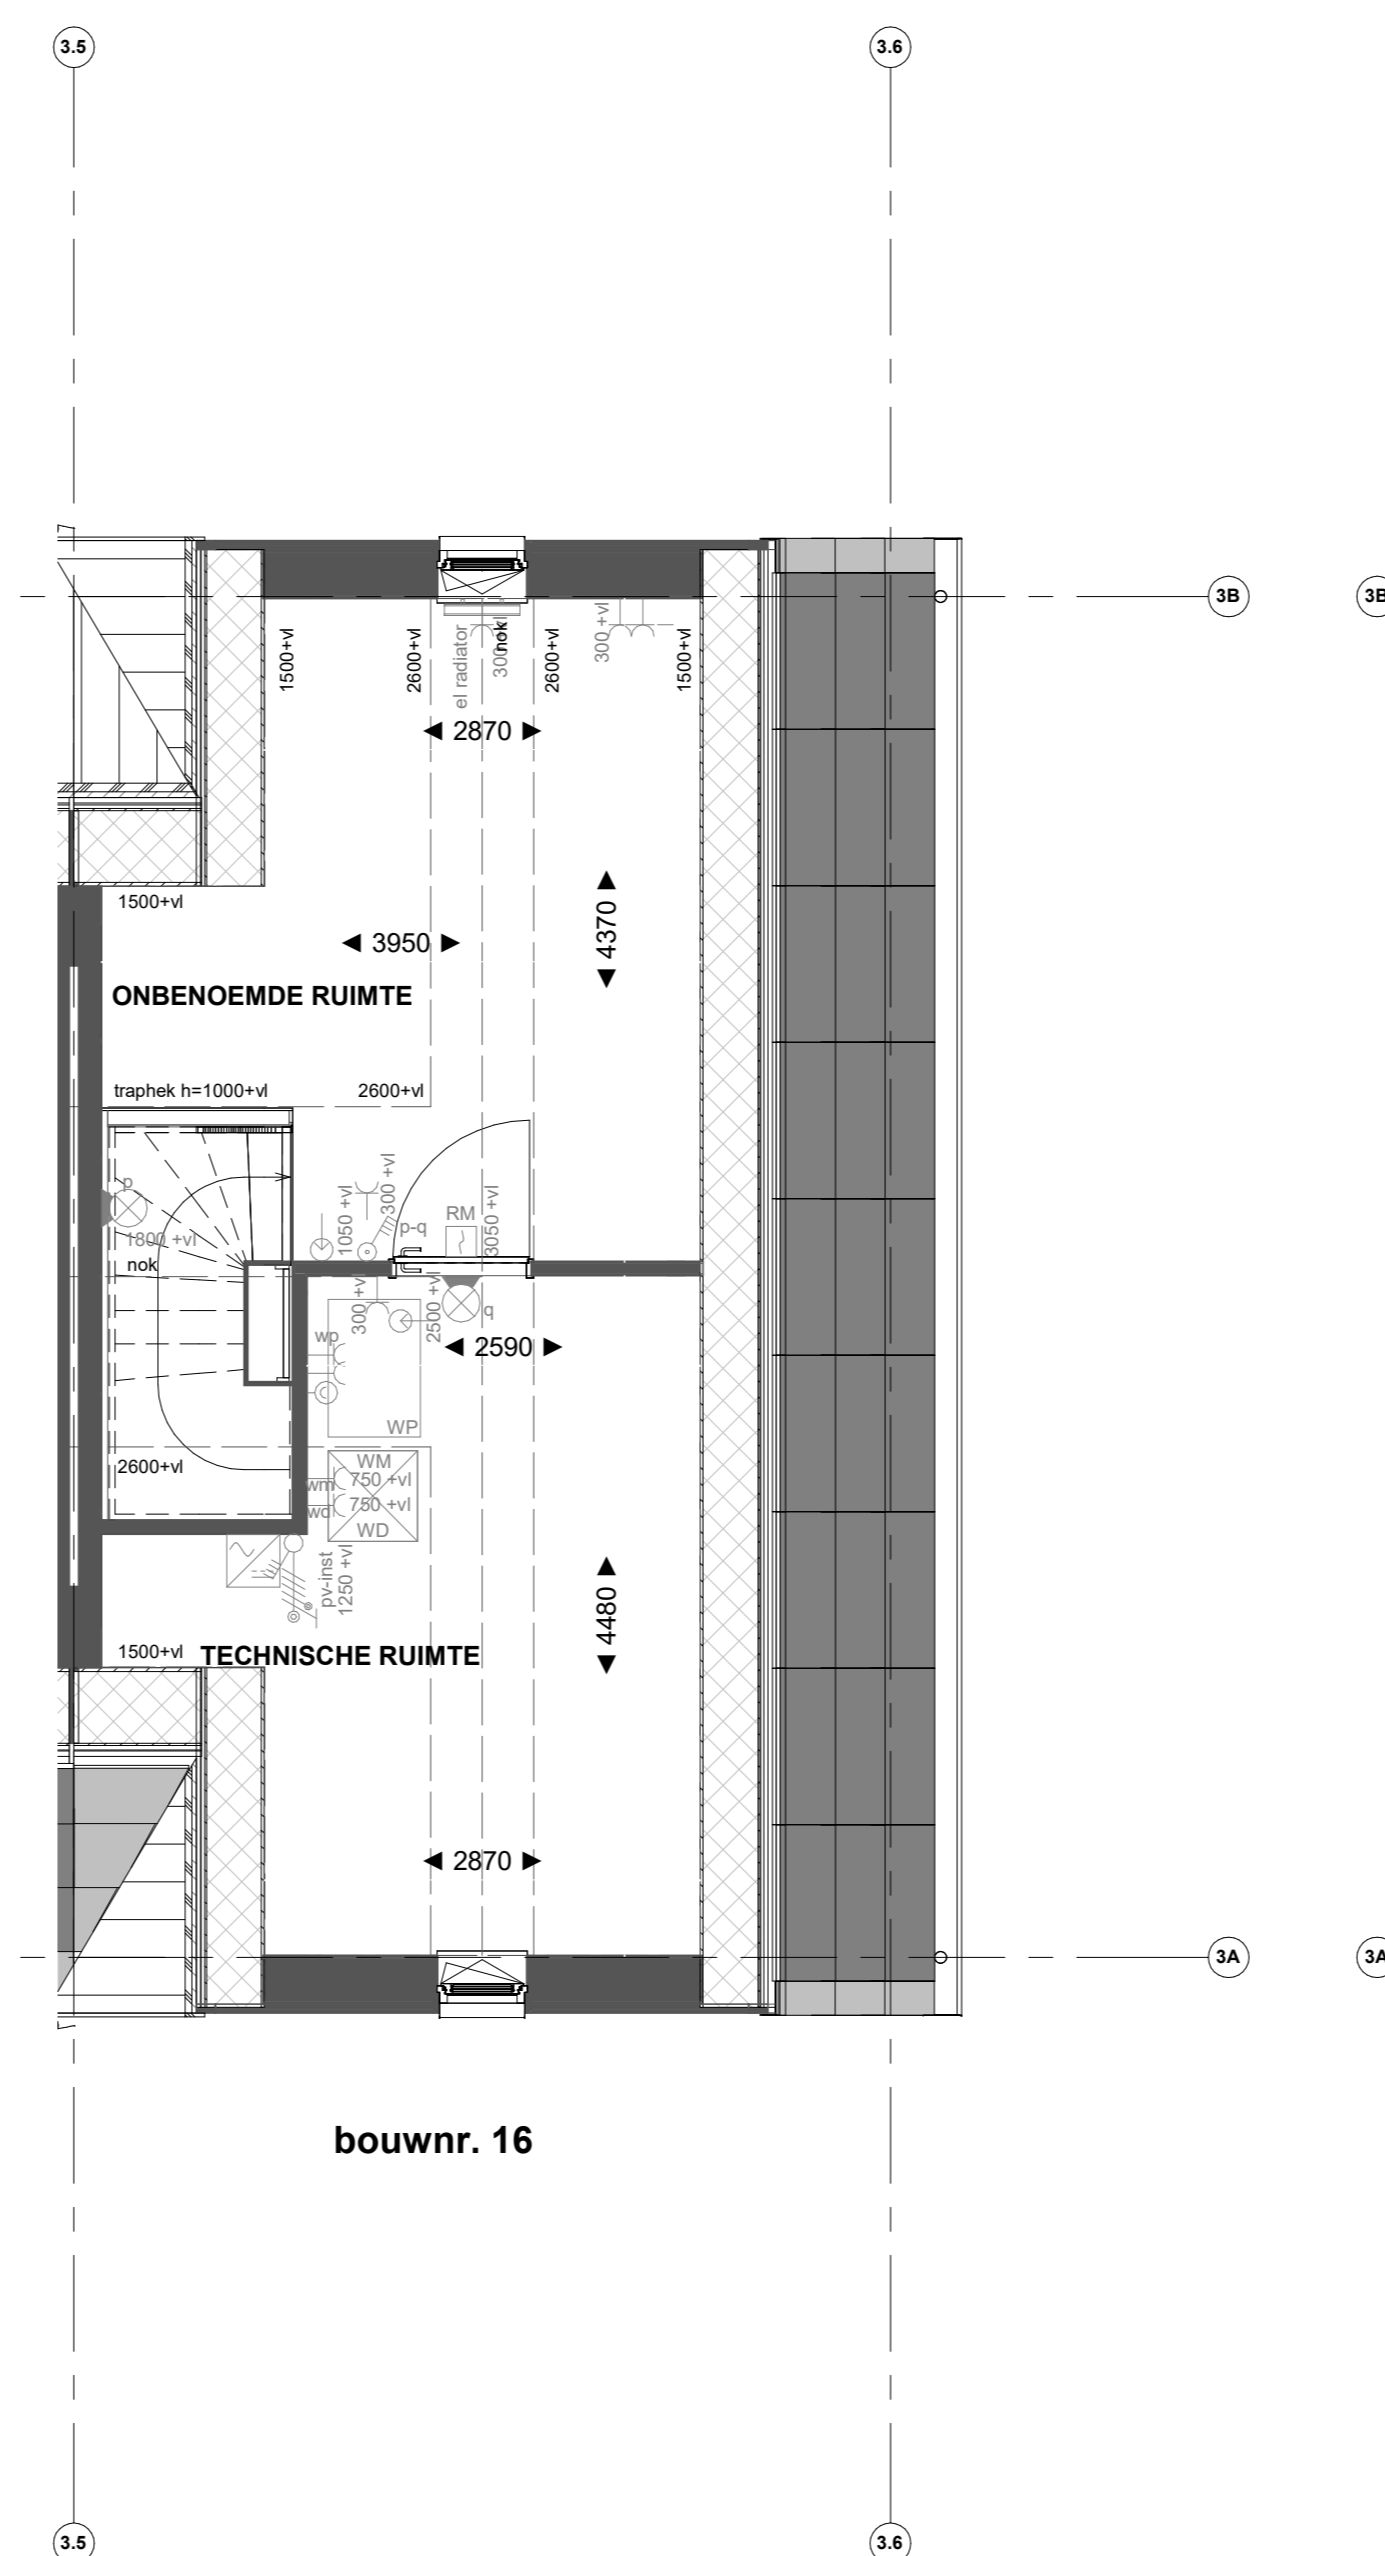

bouwnr. 16

Tweede verdieping

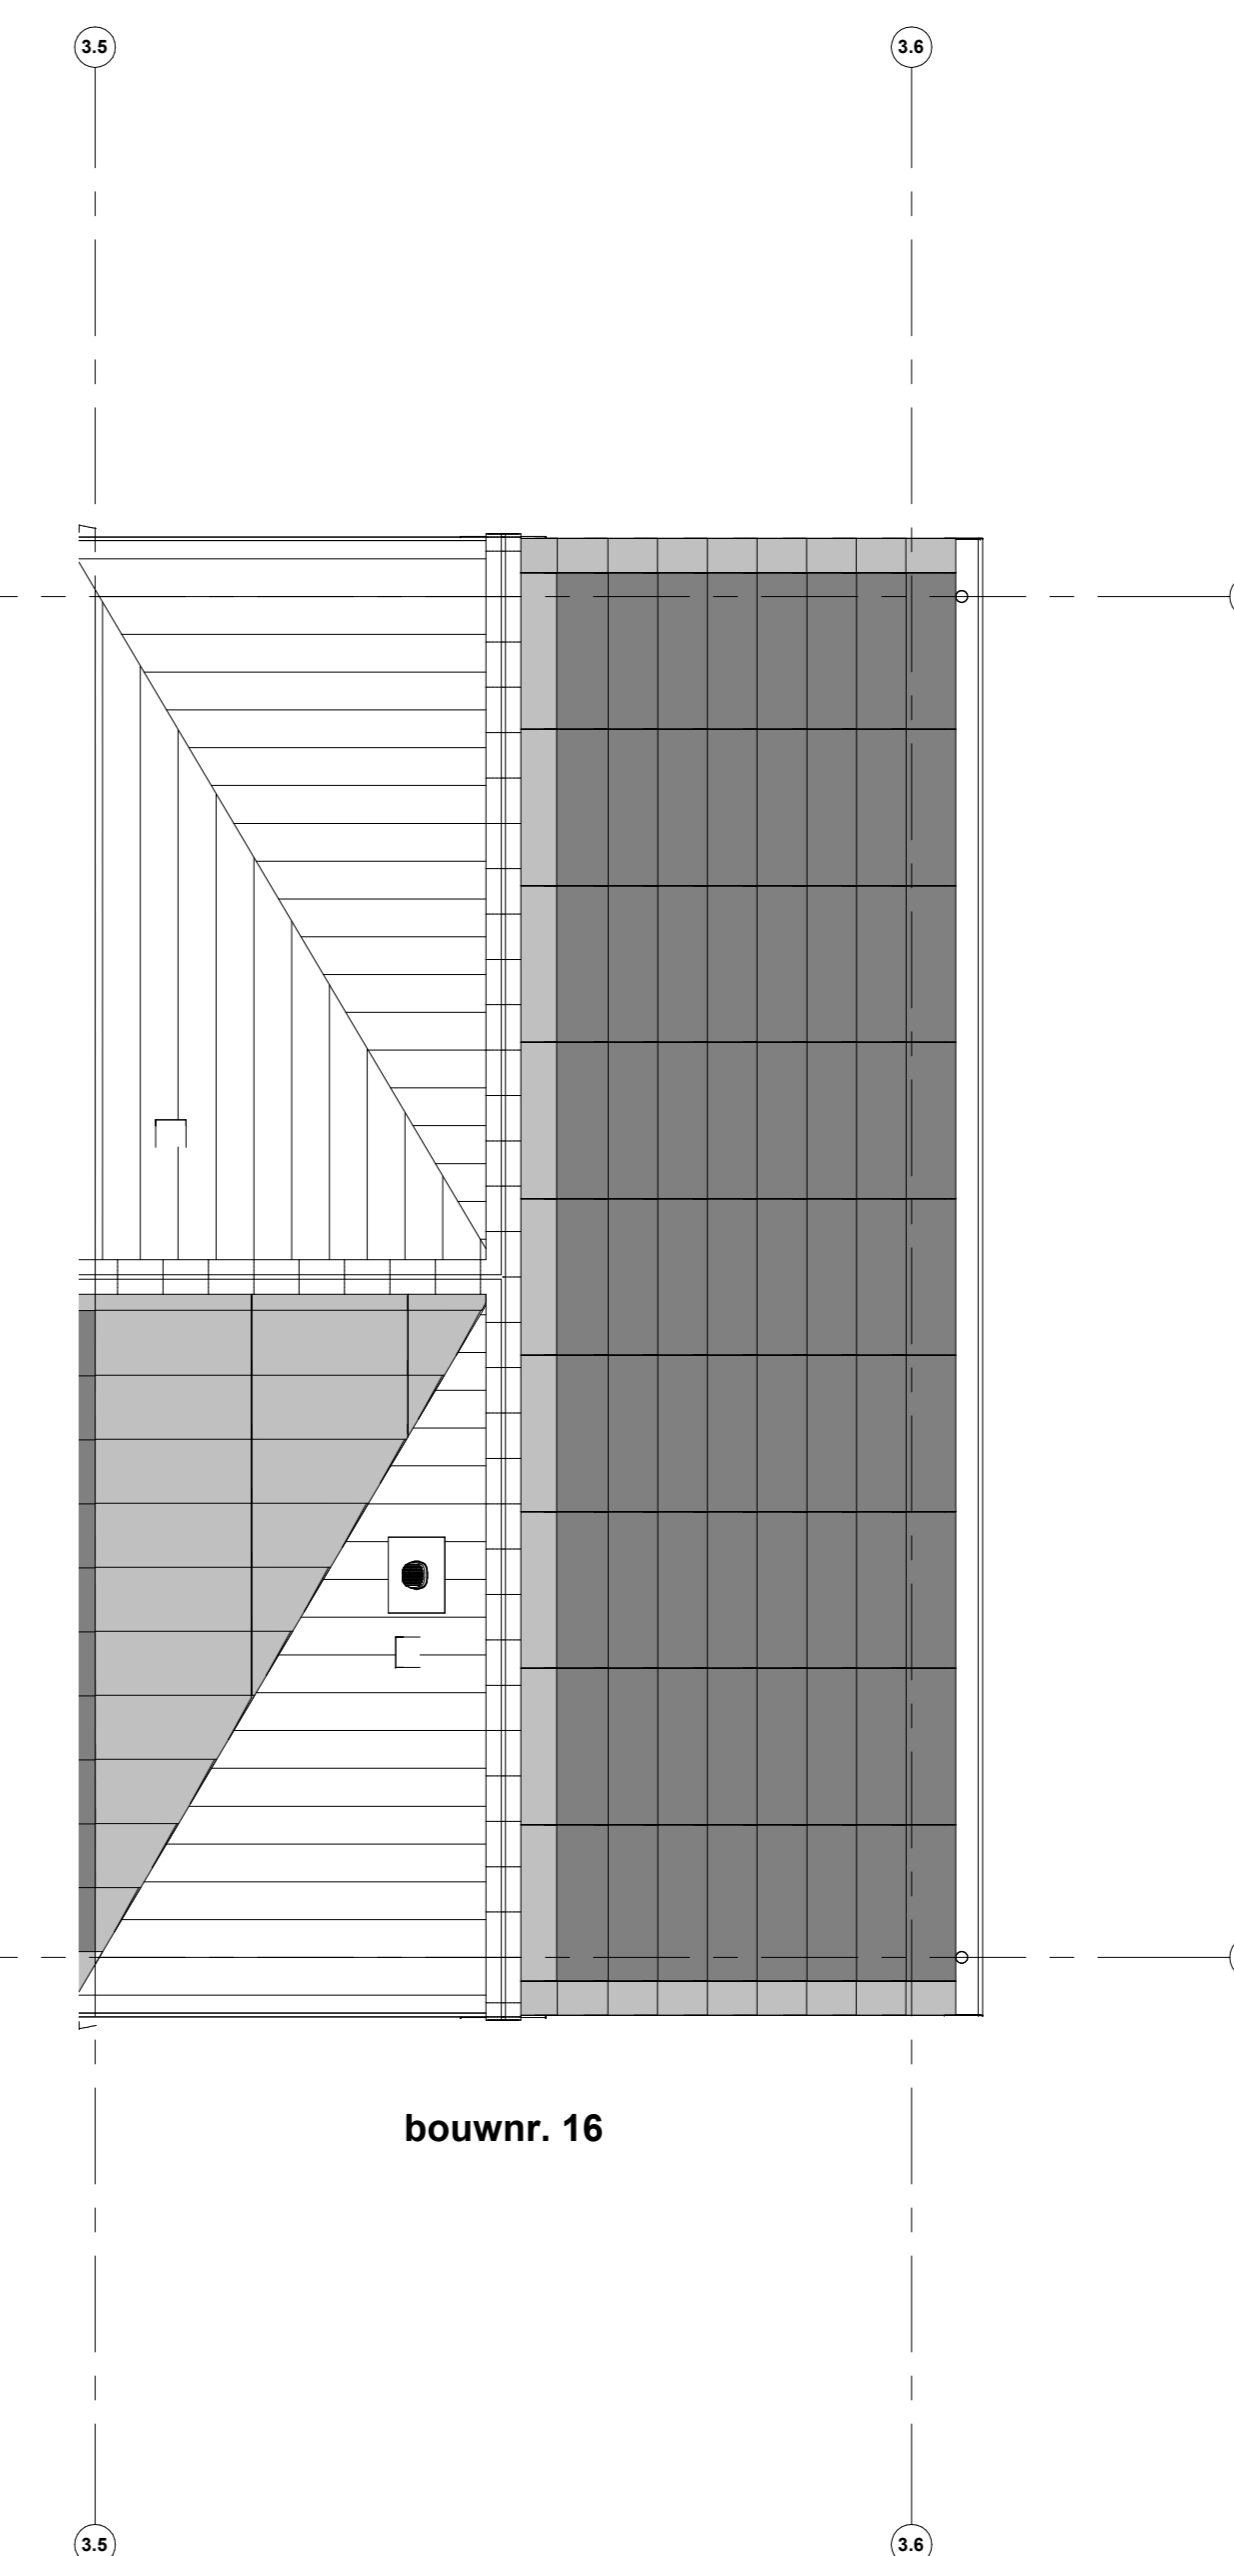

bouwnr. 16

Dakaanzicht

Geldt voor bouwnummers: 16, 28 en 44.

Renvooi installaties

- Armatuur aansluiting aan buitenzijde woning, op wand, incl. armatuur
- ⊕ Aansluitpunt tlv armatuur op wand
- ⊕ Centraaldoos tlv verlichting
- ⊕ Drukknop deurbel
- ⊕ Rookmelder, optisch op lichtnet conform NEN 2555
- ⊕ Thermostaat
- ⊕ Pulschakelaar, 4-voudig
- ⊕ Pulschakelaar, 4-voudig uitgevoerd als verplaatsbare schakelaar
- ⊕ Wandcontactdoos 1-voudig tlv sturing warmtepomp
- ⊕ Wandcontactdoos 1-voudig met beschermingscontact
- ⊕ Wandcontactdoos 2-voudig met beschermingscontact, waterdicht, verticaal
- ⊕ Wandcontactdoos 2-voudig met beschermingscontact en blindplaat
- ⊕ Wandcontactdoos 2-voudig met beschermingscontact en pulschakelaar 4-voudig
- ⊕ Wandcontactdoos 2-voudig met beschermingscontact en 2-voudig data-aansluitpunt algemeen
- ⊕ Wandcontactdoos 2-voudig met beschermingscontact en bedrade voorziening voor 2-voudig data-aansluitpunt, niet afgemonteerd
- ⊕ Buzzer tlv deurbegeleiding en pulschakelaar 4-voudig en wandcontactdoos 1-voudig met beschermingscontact
- ⊕ Verdeelinrichting
- ⊕ Centraal aardingspunt
- ⊕ Noodaandruknop in meterkast
- ⊕ Aansluitpunt 1 fase, nul en beschermingscontact
- ⊕ Aansluitpunt 3 fase, nul en beschermingscontact met werkschakelaar tlv pv-install.
- ⊕ Omvormer PV-installatie
- ⊕ Opstelplaats elektrische radiator
- ⊕ Inbisspunt installaties
- ⊕ Afzuigpunt installaties

Renvooi Bouwkundig

- ⊕ Knaoconstructie
- ⊕ verlaagd plafond 2450 + vl
- ⊕ douchehoek
- ⊕ Enten
- ⊕ wastafel
- ⊕ WM = opstelplaats wasmachine
- ⊕ WD = opstelplaats wasdroger
- HVA Hermetisatievoorziening
- ⊕ Xroef garrel
- ⊕ Xroef pasperceel
- ⊕ Entree symbool
- ⊕ Kruisvlak

*Installatie op de hoogte verifiëren onder het schuine dak, is gemeten vanaf 1500+vl



PROJECT
Borg & Buiten Fase 2 - 61 woningen Culemborg
OPDRACHTGEVER
Heijmans
FASE
Verkoop
OMSCHRIJVING
verkoopstekening B16

GETEKEND DATUM | GEWILZIGD DATUM | AFMETING SCHAAL | 22656

VK-B16