


bouwnr. 17

Voorgevel

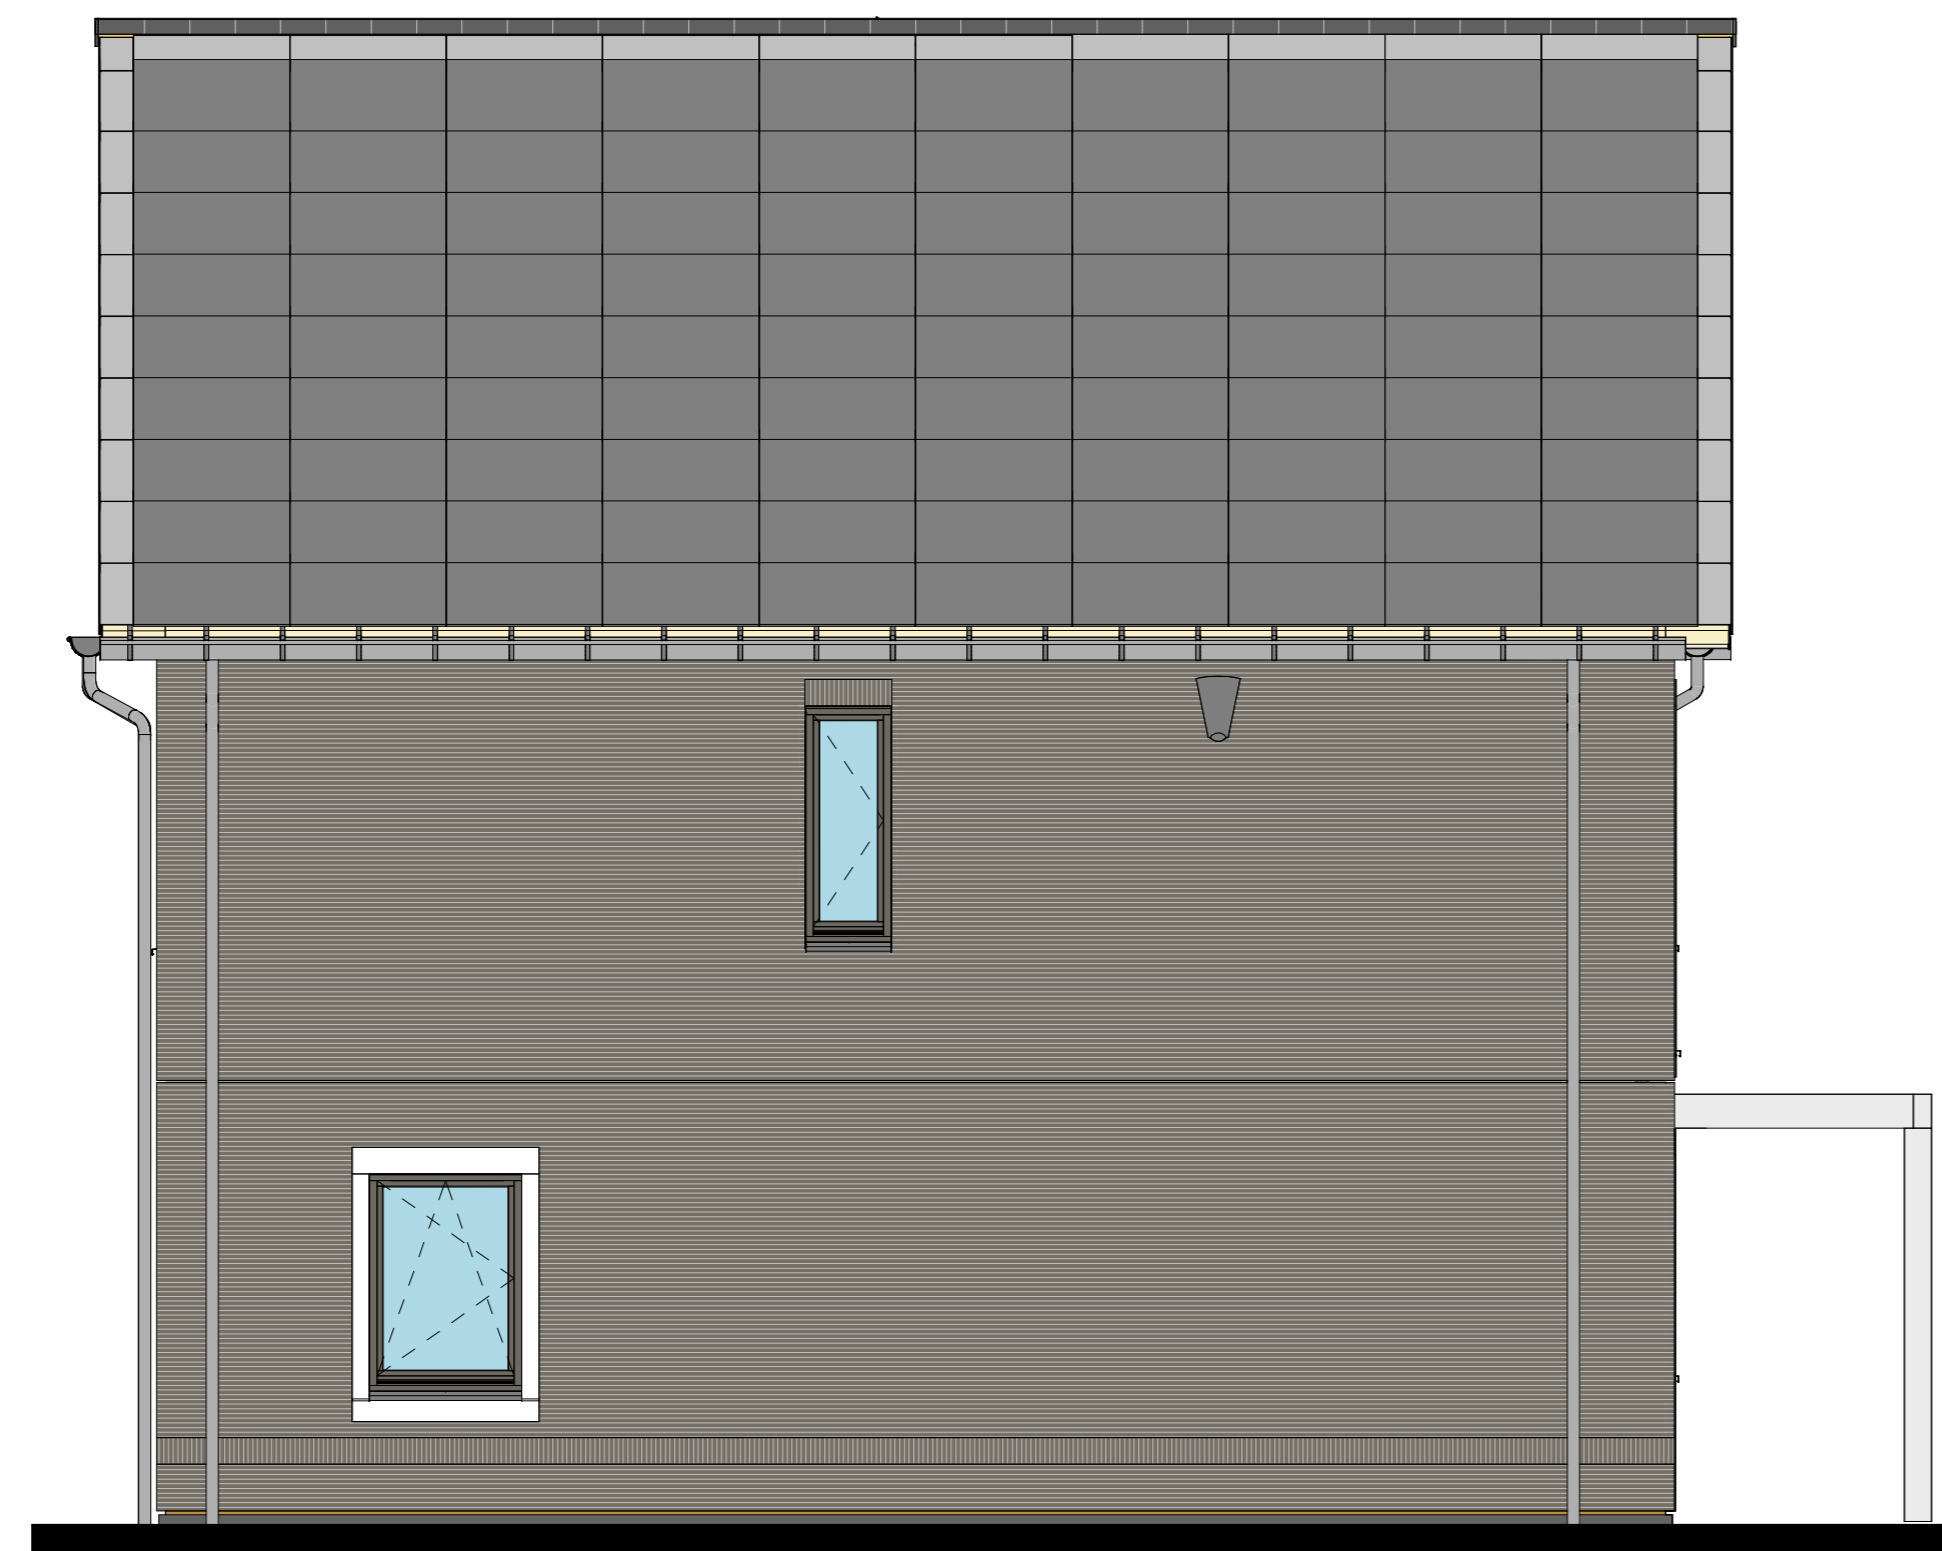


bouwnr. 17

Linkergevel




bouwnr. 17

Achtergevel

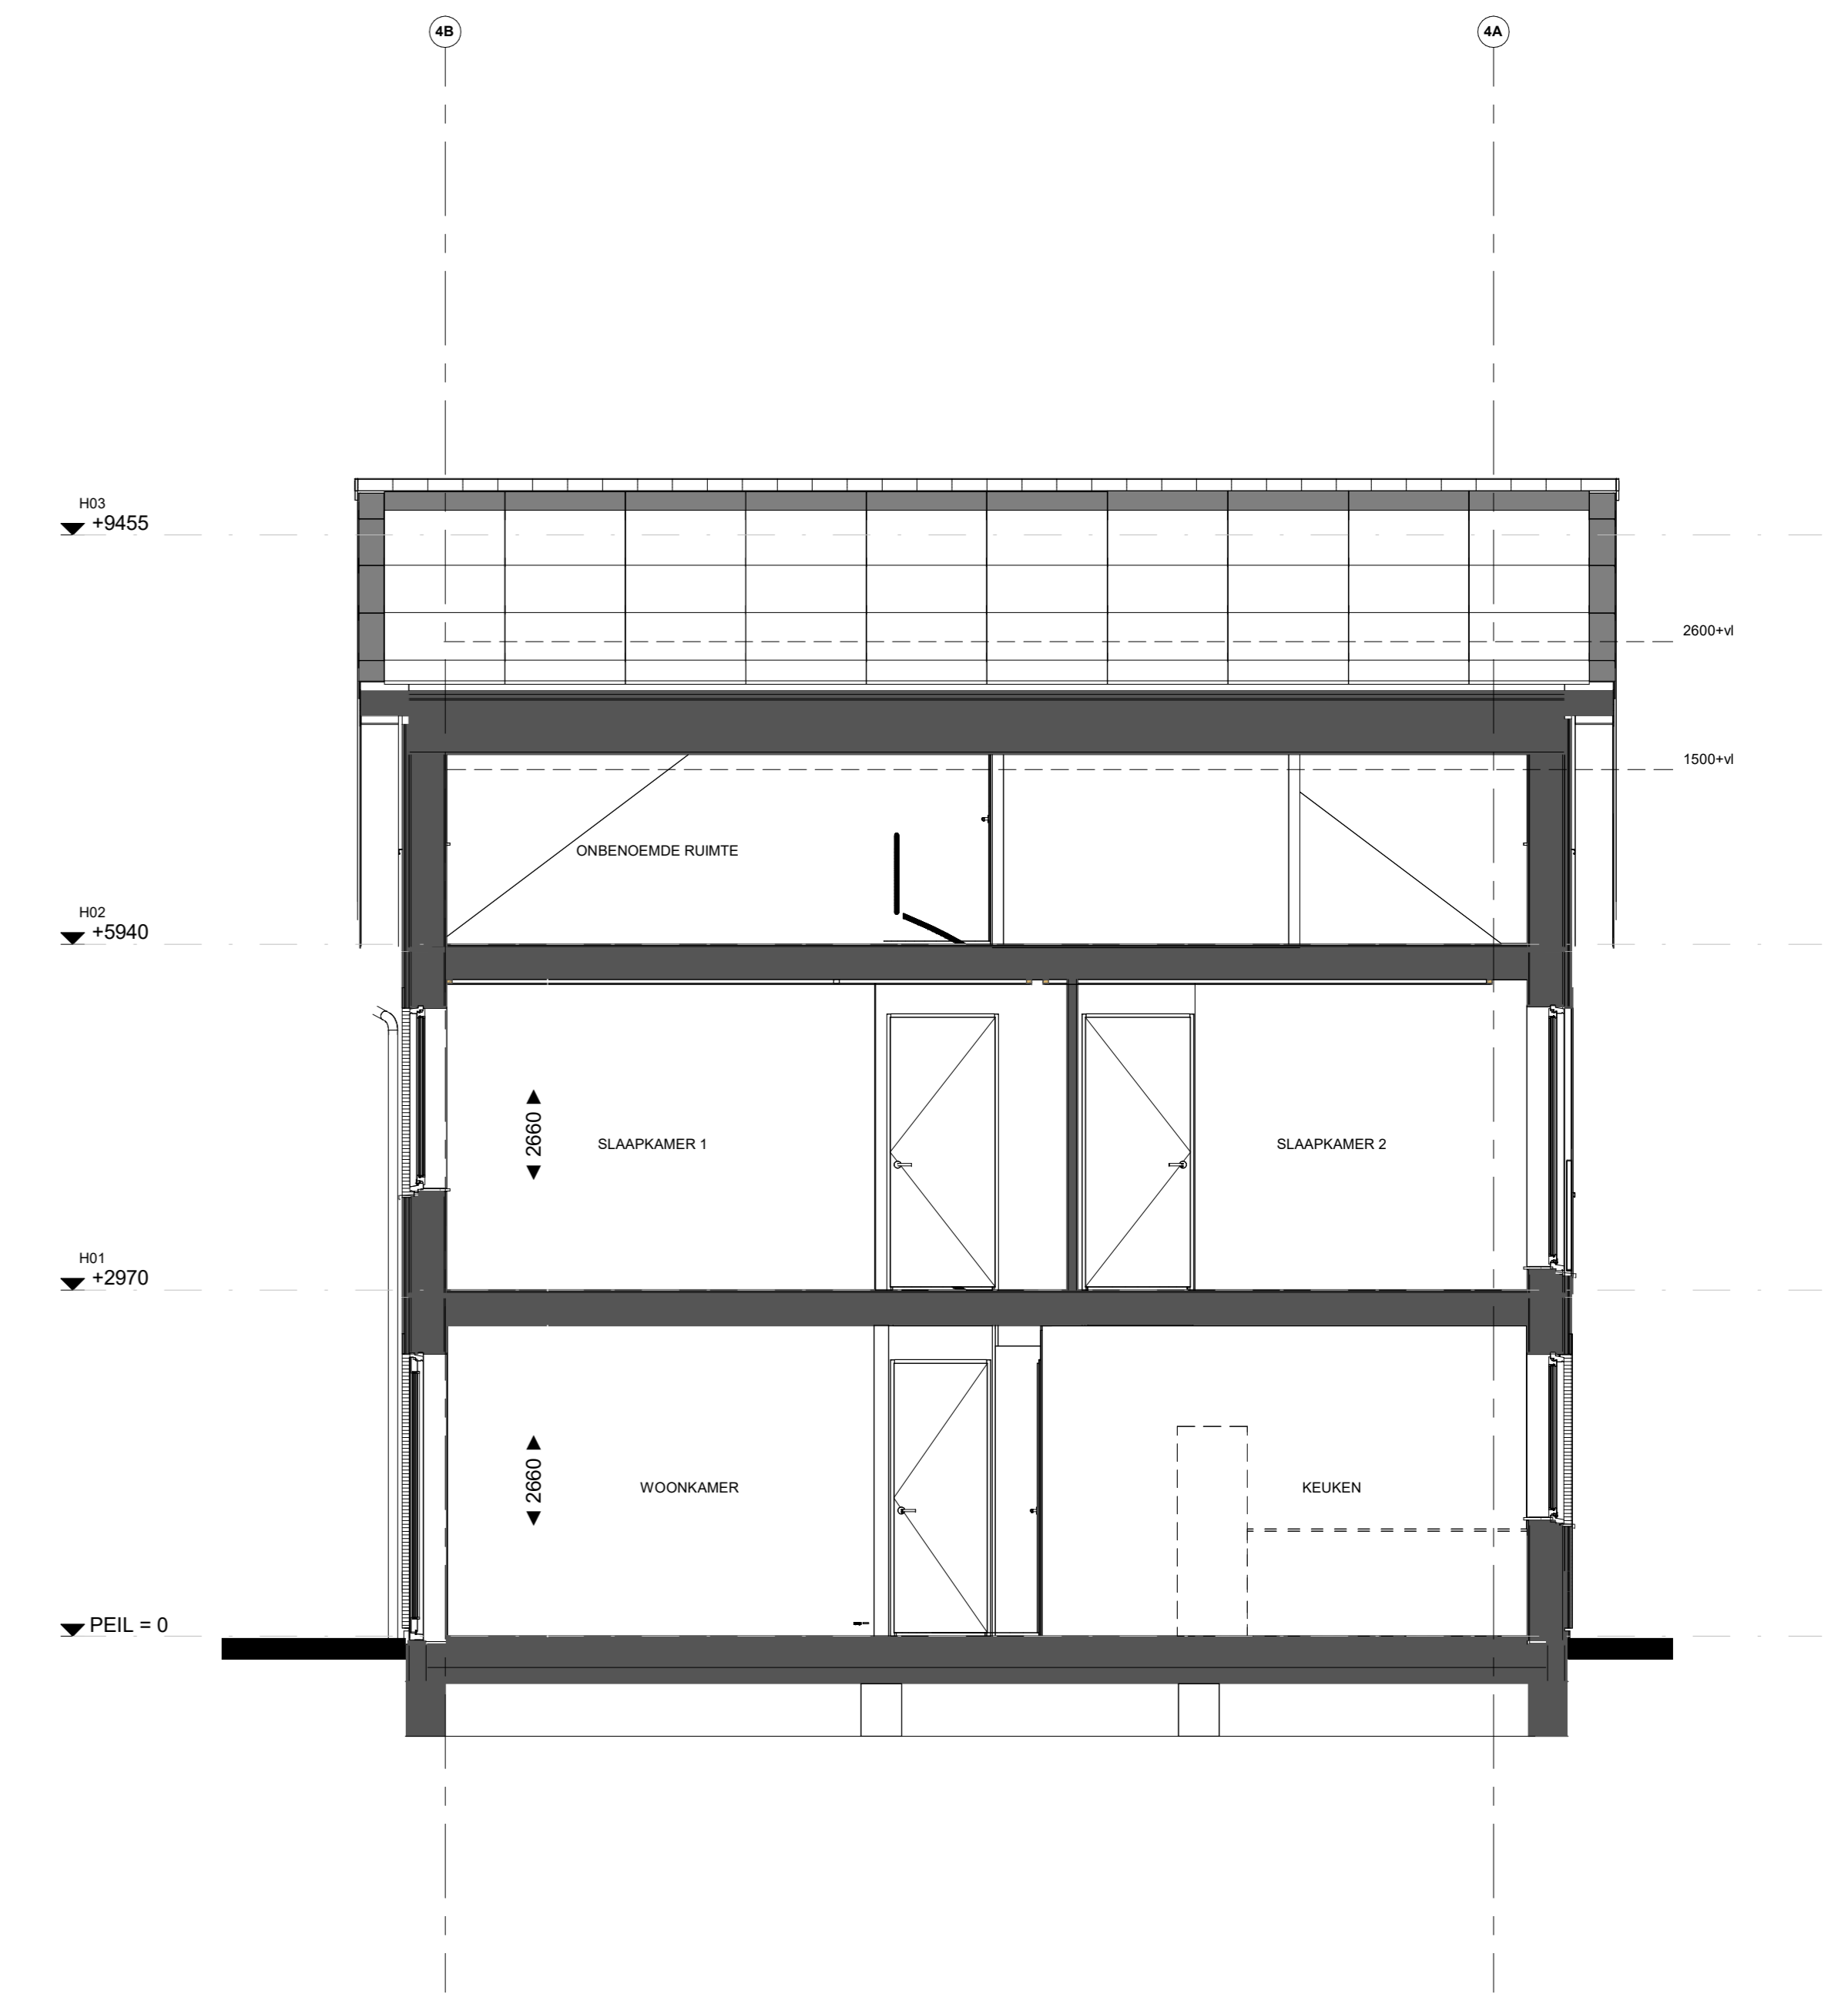


Doorsnede B17

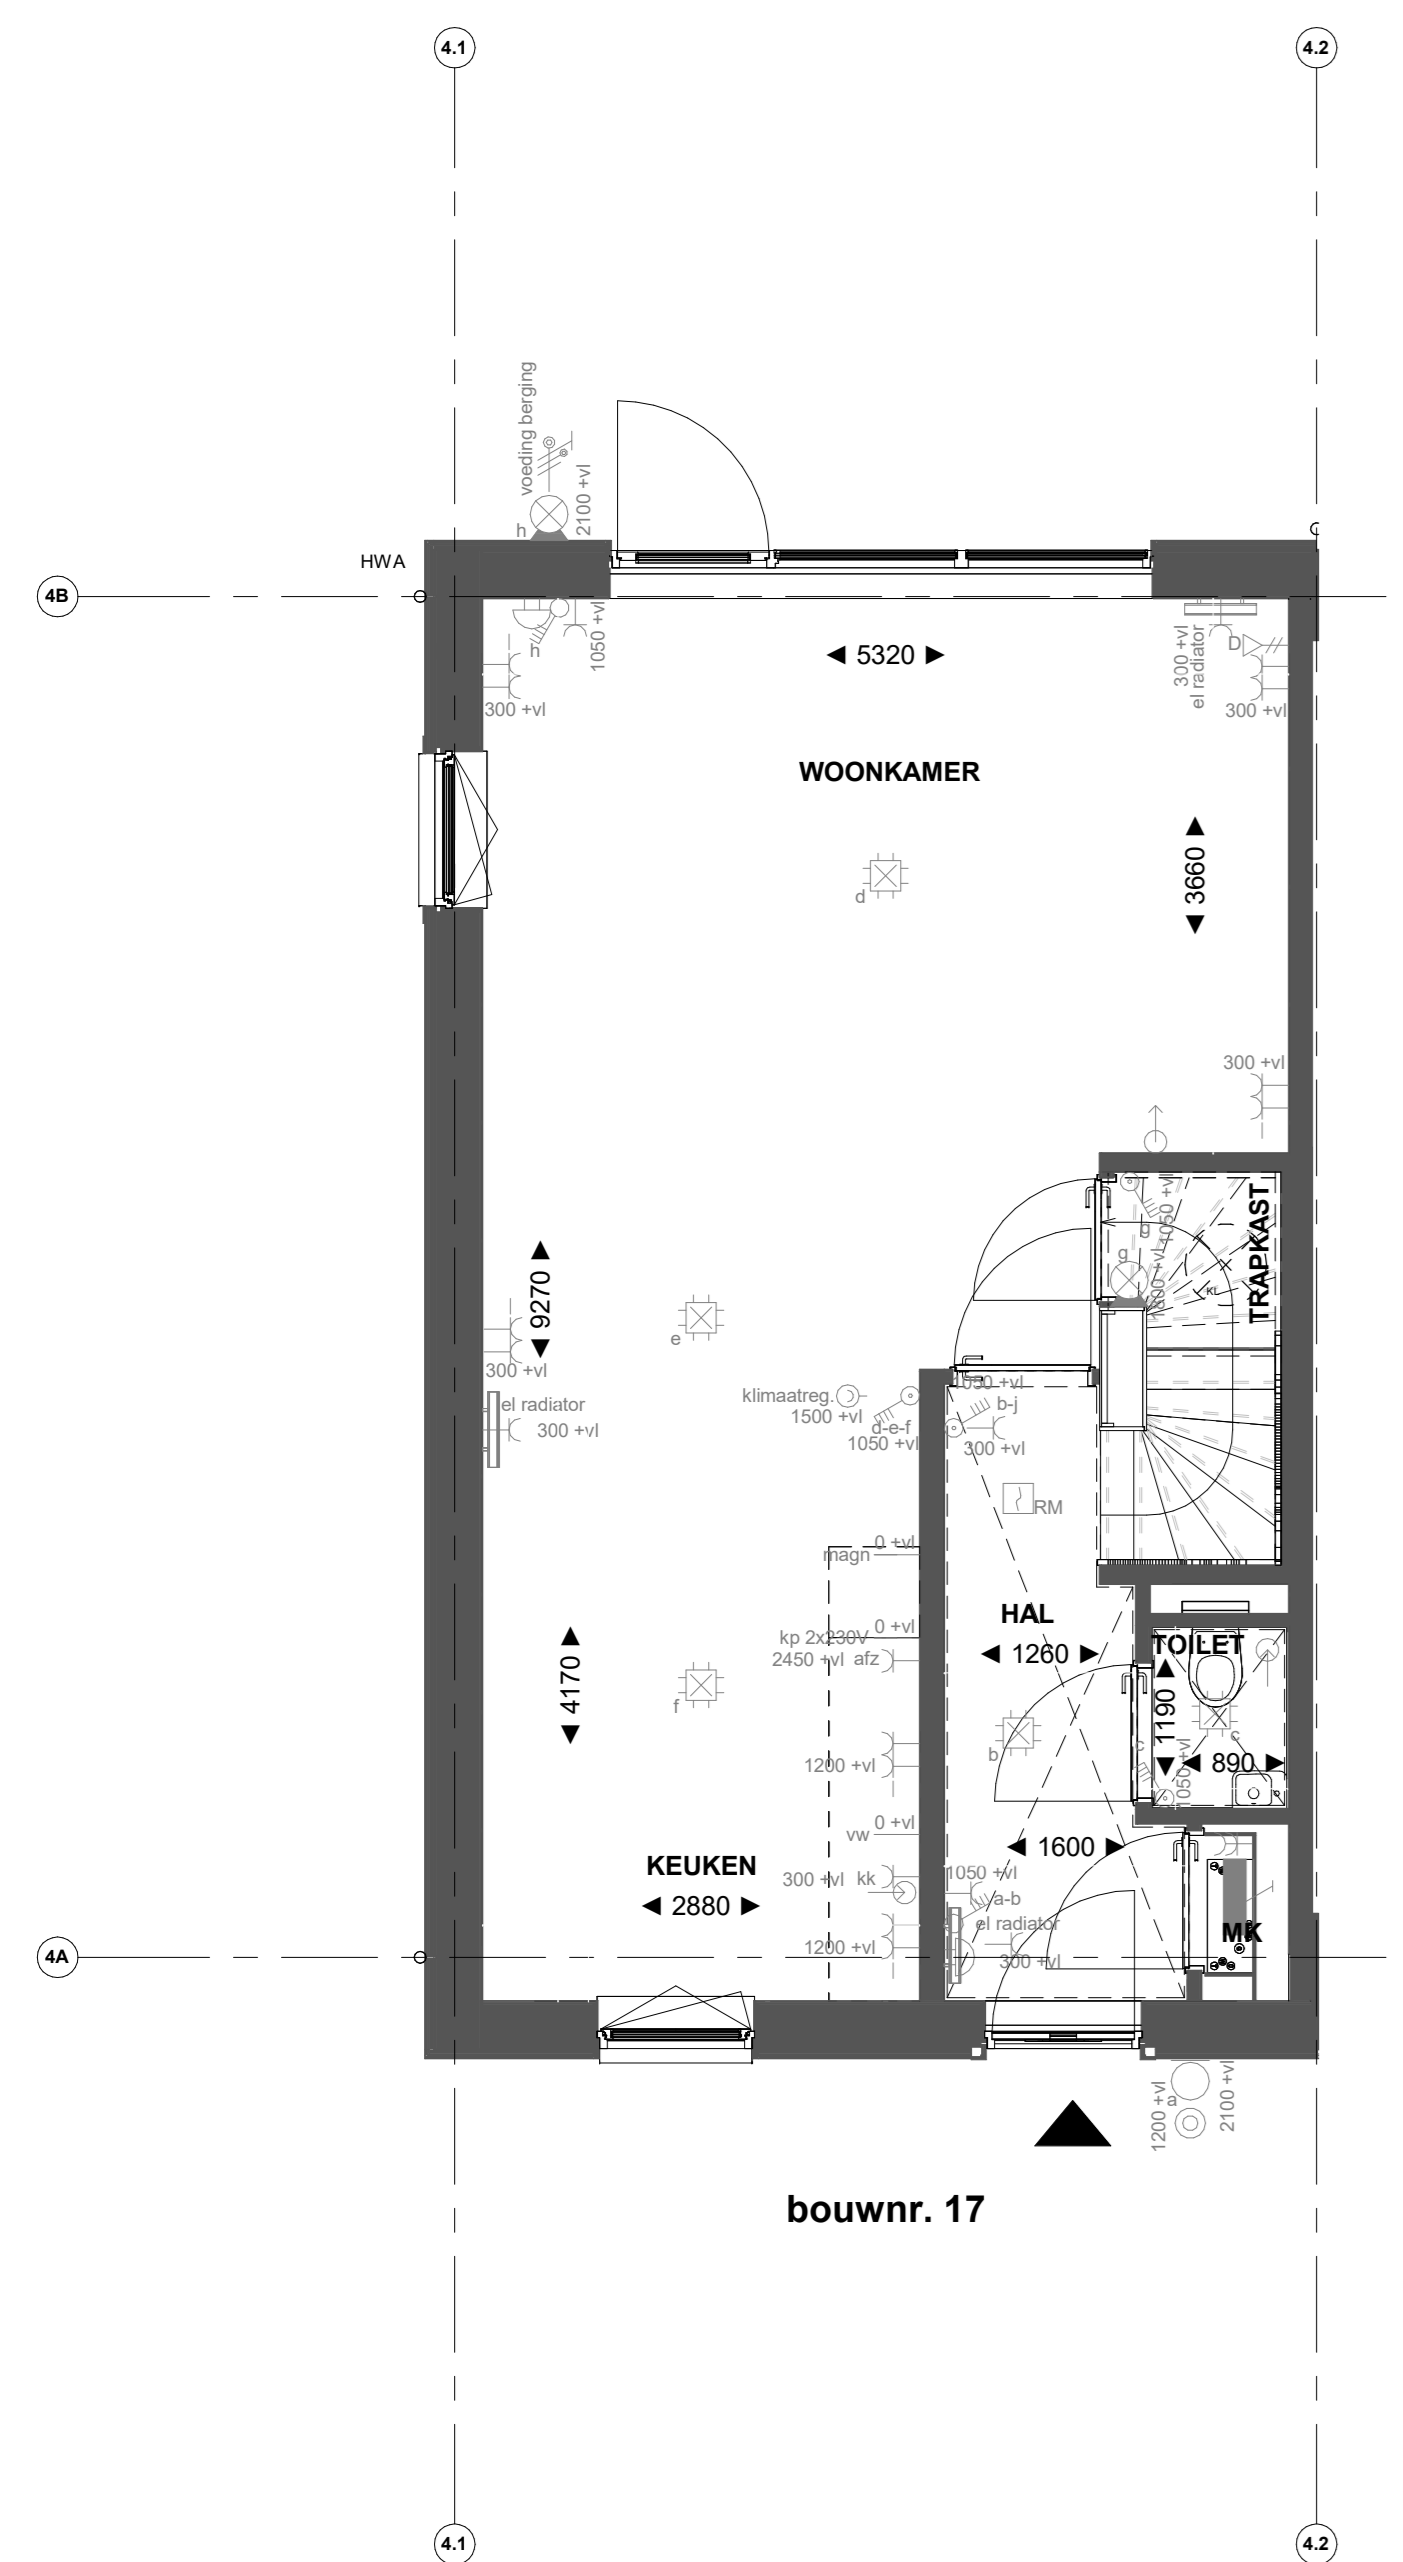


bouwnr. 17

Begane grond

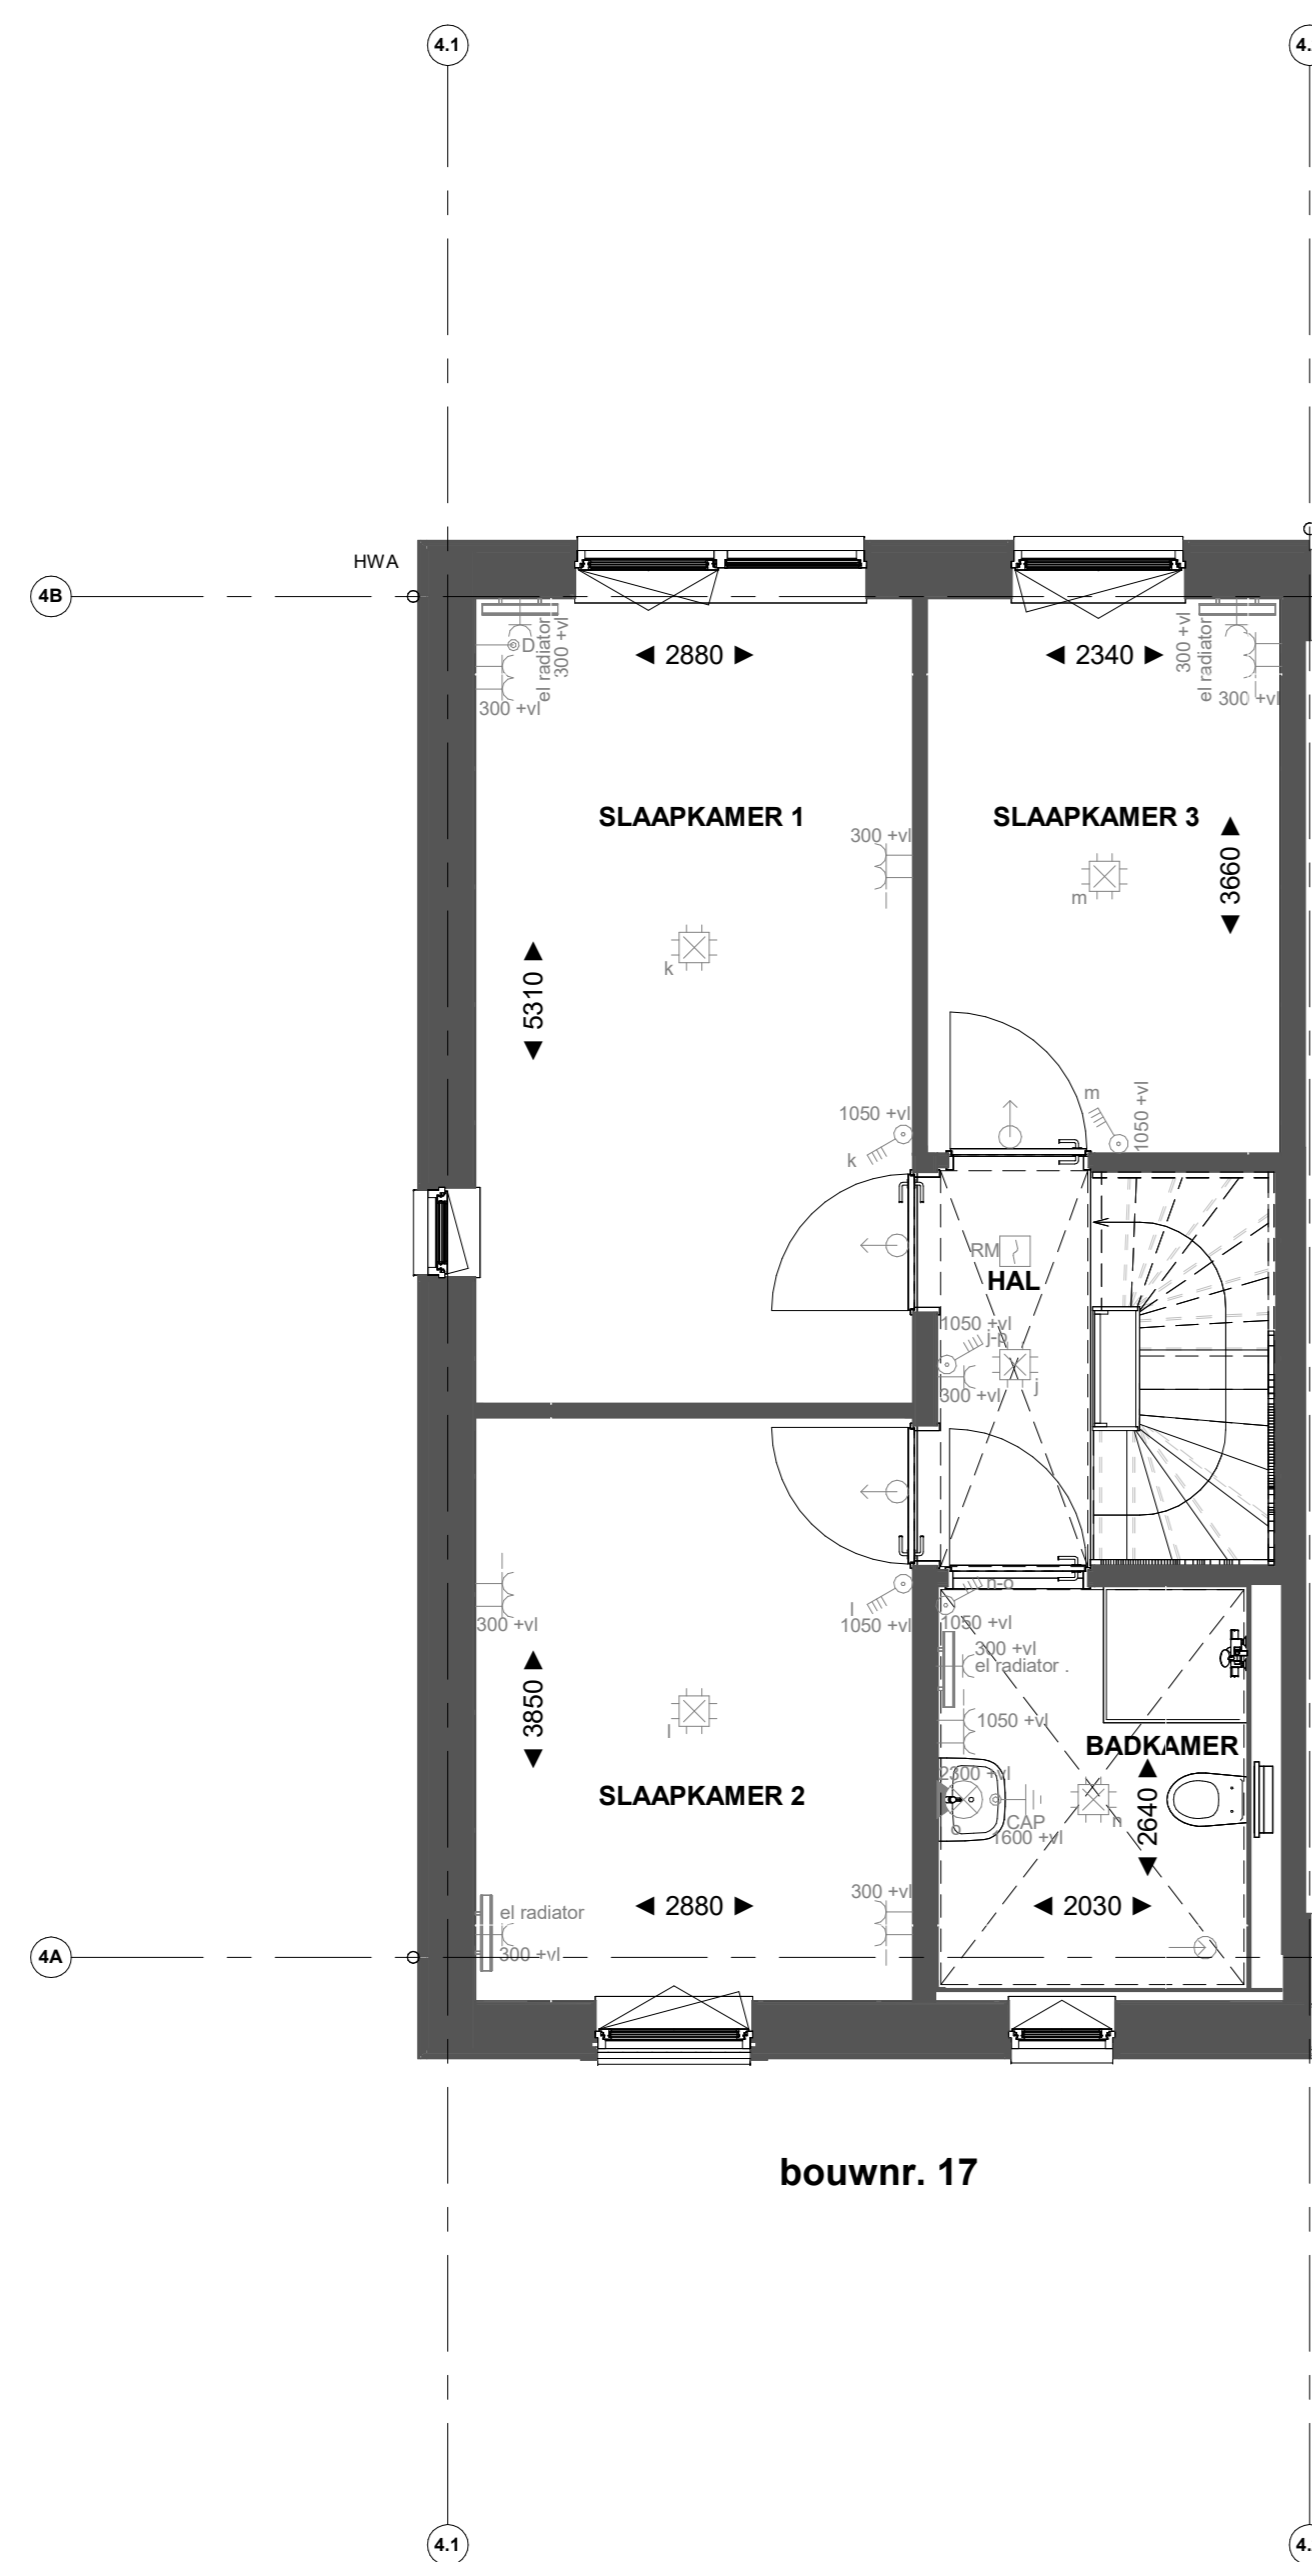


bouwnr. 17

Eerste verdieping

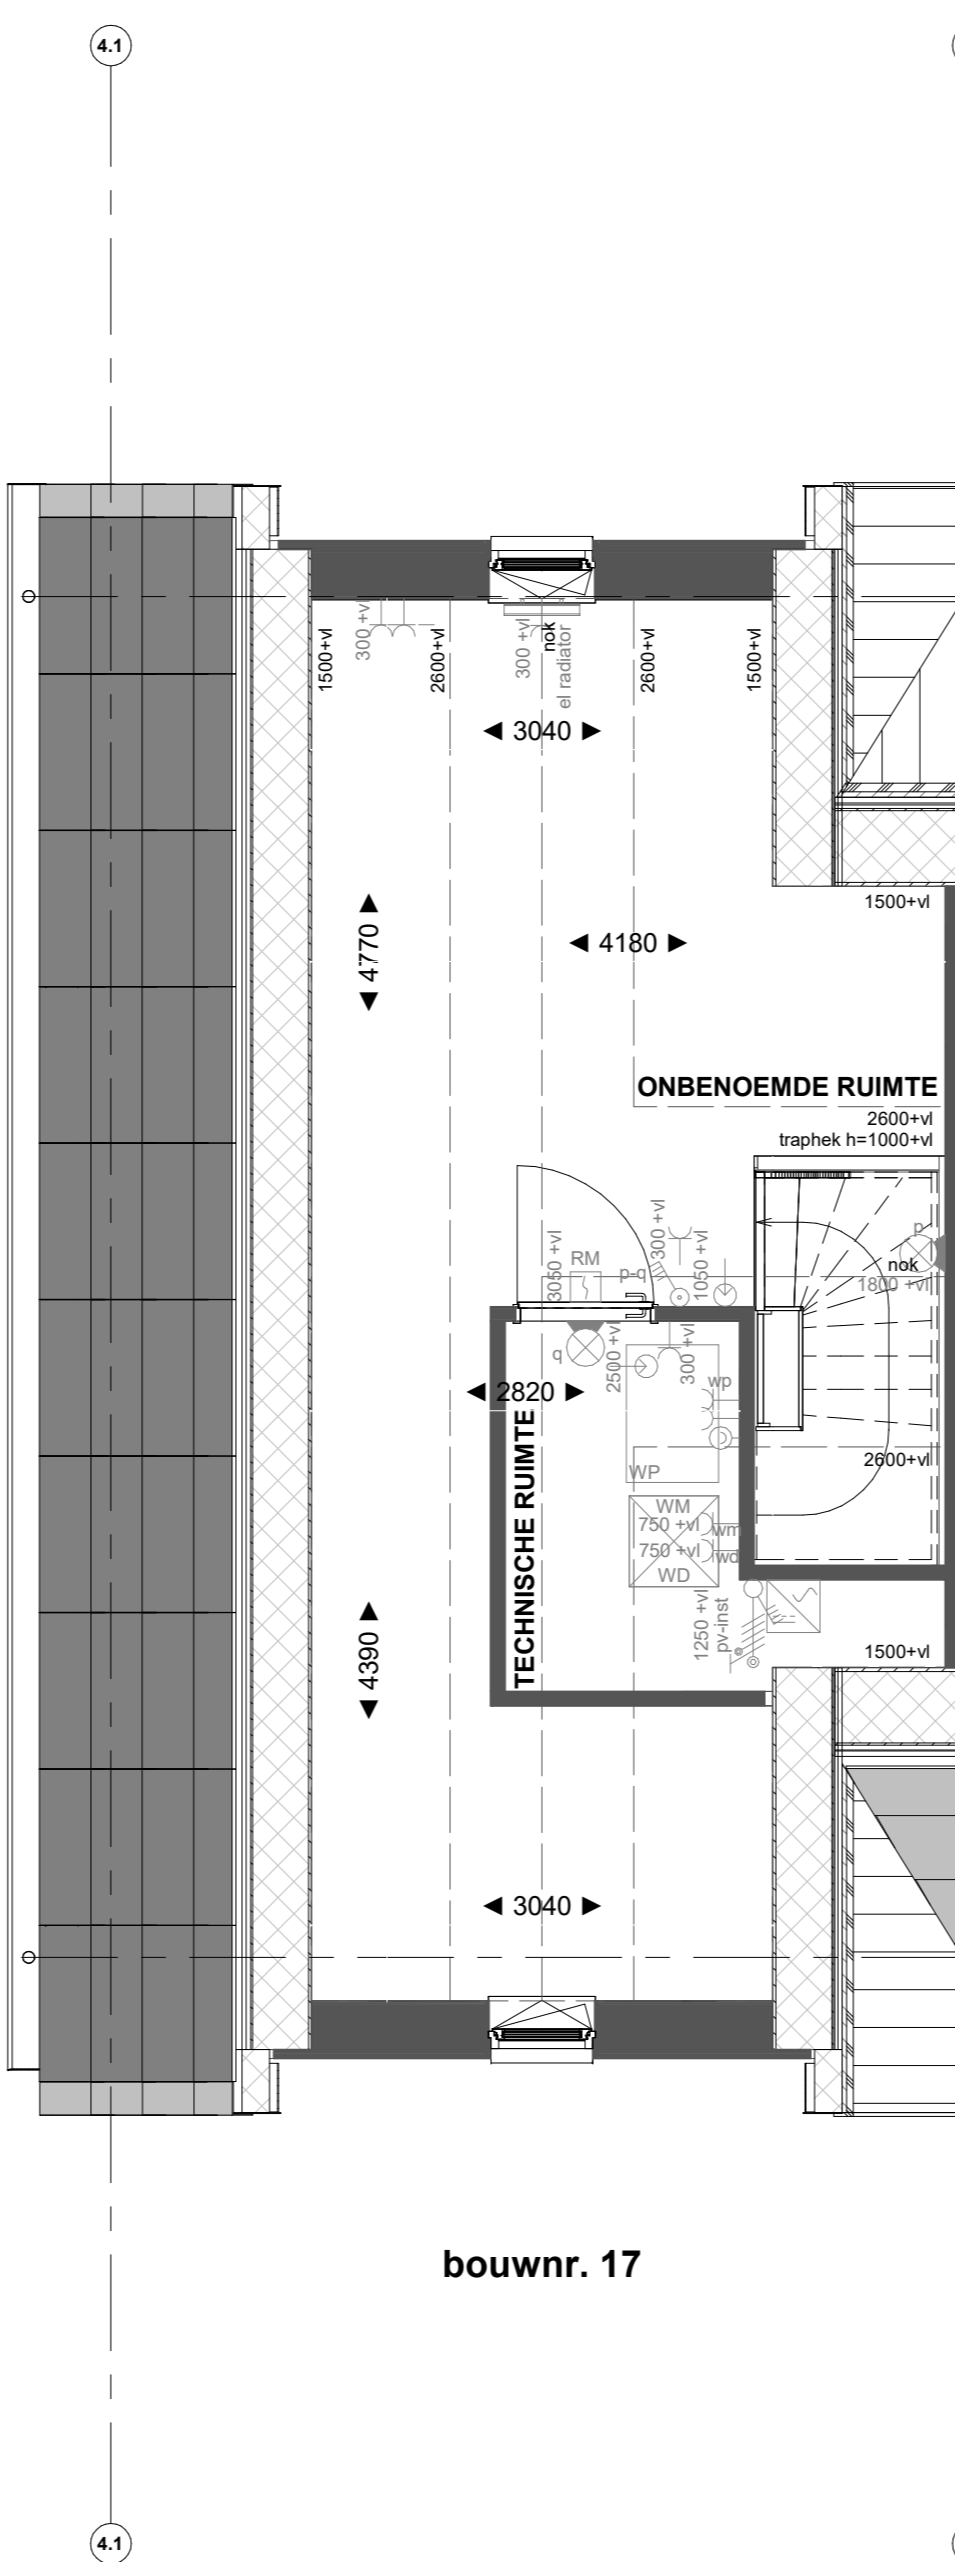

bouwnr. 17

Tweede verdieping

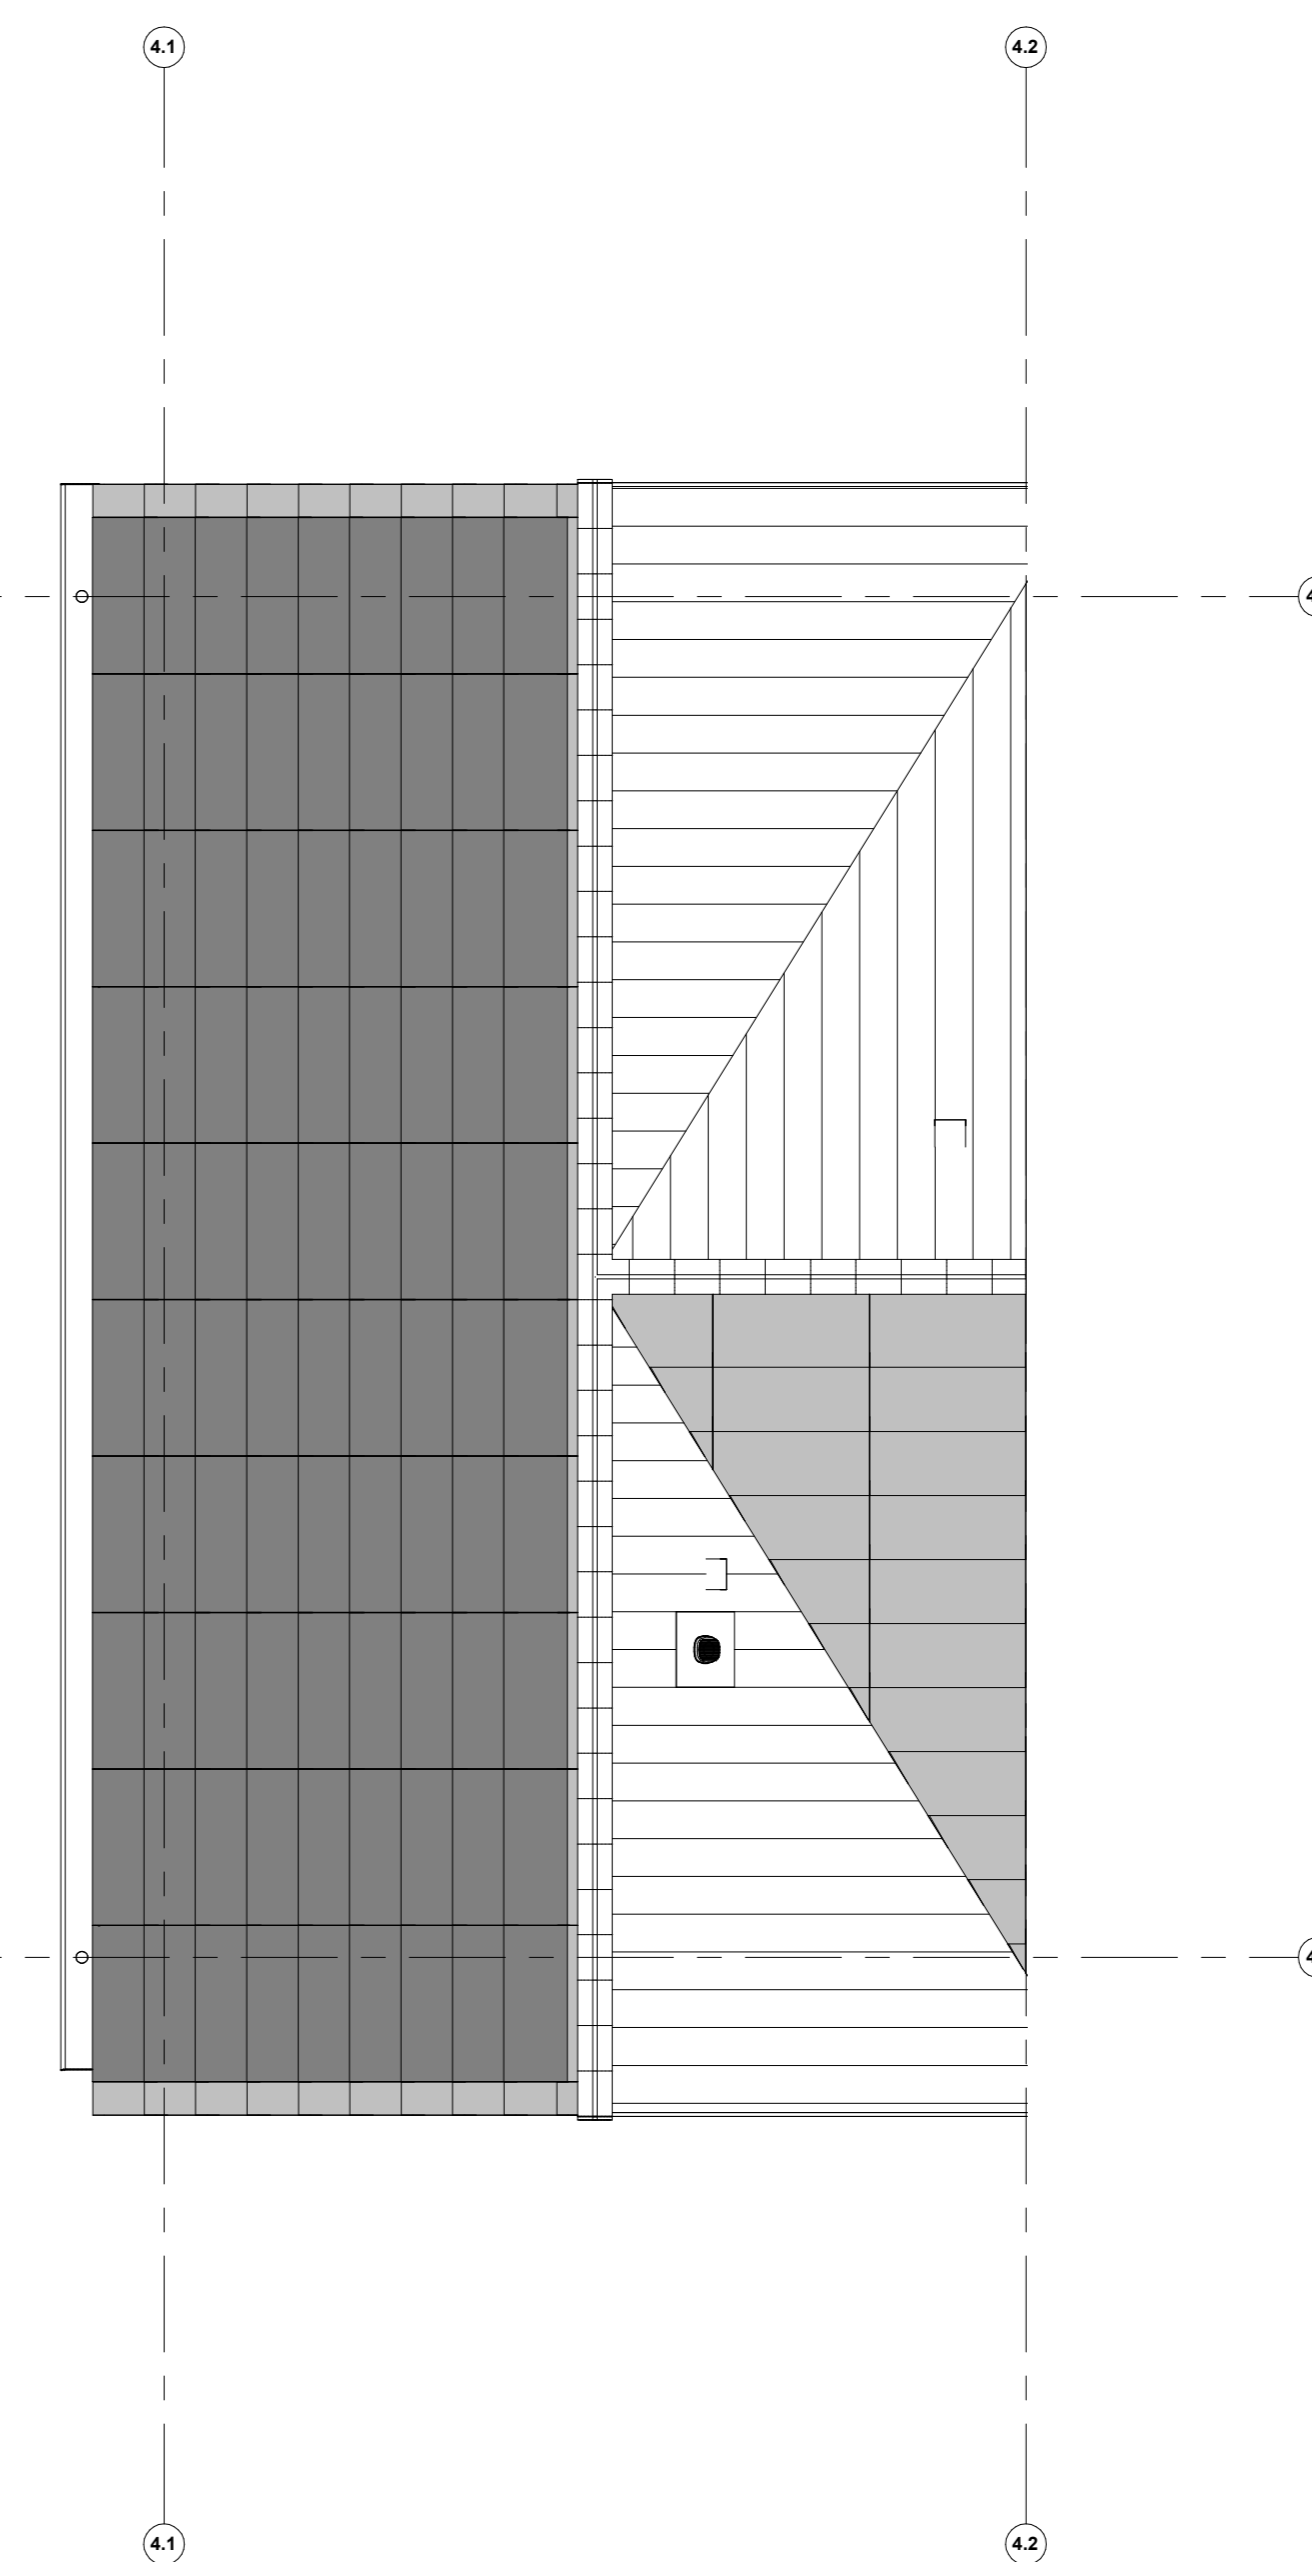

Dakaanzicht

Geldt voor bouwnummers: 17 en 45.

Renvooi installaties

- Armatuur aansluiting aan buitenzijde woning, op wand, incl. armatuur
- Aansluitpunt tlv armatuur op wand
- Centraaldoos tlv verlichting
- Drukknop deurbel
- Rookmelder, optisch op lichtnet conform NEN 2555
- Thermostaat
- Pulschakelaar, 4-voudig
- Pulschakelaar, 4-voudig uitgevoerd als verplaatsbare schakelaar
- Wandcontactdoos 1-voudig tlv sturing warmtepomp
- Wandcontactdoos 1-voudig met beschermingscontact
- Wandcontactdoos 2-voudig met beschermingscontact, waterdicht, verticaal
- Wandcontactdoos 2-voudig met beschermingscontact en blindplaat
- Wandcontactdoos 2-voudig met beschermingscontact en pulschakelaar 4-voudig
- Wandcontactdoos 2-voudig met beschermingscontact en 2-voudig data-aansluitpunt afgemonteerd
- Wandcontactdoos 2-voudig met beschermingscontact en bedrade voorziening voor 2-voudig data-aansluitpunt, niet afgemonteerd
- Buzzer tlv deurbel signaal en pulschakelaar 4-voudig en wandcontactdoos 1-voudig met beschermingscontact
- Verdeelinrichting
- Centraal aardingspunt
- Hoofdaantraal in meterkast
- Aansluitpunt 1 fase, nul en beschermingscontact
- Aansluitpunt 3 fase, nul en beschermingscontact met werkschakelaar tlv pv-install.
- Omvormer PV-installatie
- Opsteplaats elektrische radiator
- Inbisspunt installaties
- Afszuigpunt installaties

Renvooi Bouwkundig

- ▨ Knaconstructie
- ▨ verlaagd plafond 2450 + vl
- douchehoek
- ▨ kanten
- ▨ waaiflat
- ▨ WM = opstelplaats wasmachine
- ▨ WD = opstelplaats wasdroger
- HWA Hermetewaterhoof
- ▨ X-roof garrel
- ▨ X-roof pasperiel
- ▨ Entree symbool
- Kruisvlak

*Inhoudtelling op de tweede verdieping onder het schuine dak, is gemeten vanaf 1500+vl.



PROJECT
Borg & Buiten Fase 2 - 61 woningen Culemborg
OPDRACHTGEVER
Heijmans
FASE
Verkoop
OMSCHRIJVING
verkoopstekening B17

GETEKEND DATUM | GEWILZIGD DATUM | AFMETING SCHAAL | 22656

VK-B17