




bouwnr. 02

Voorgevel




bouwnr. 02

Achtergevel

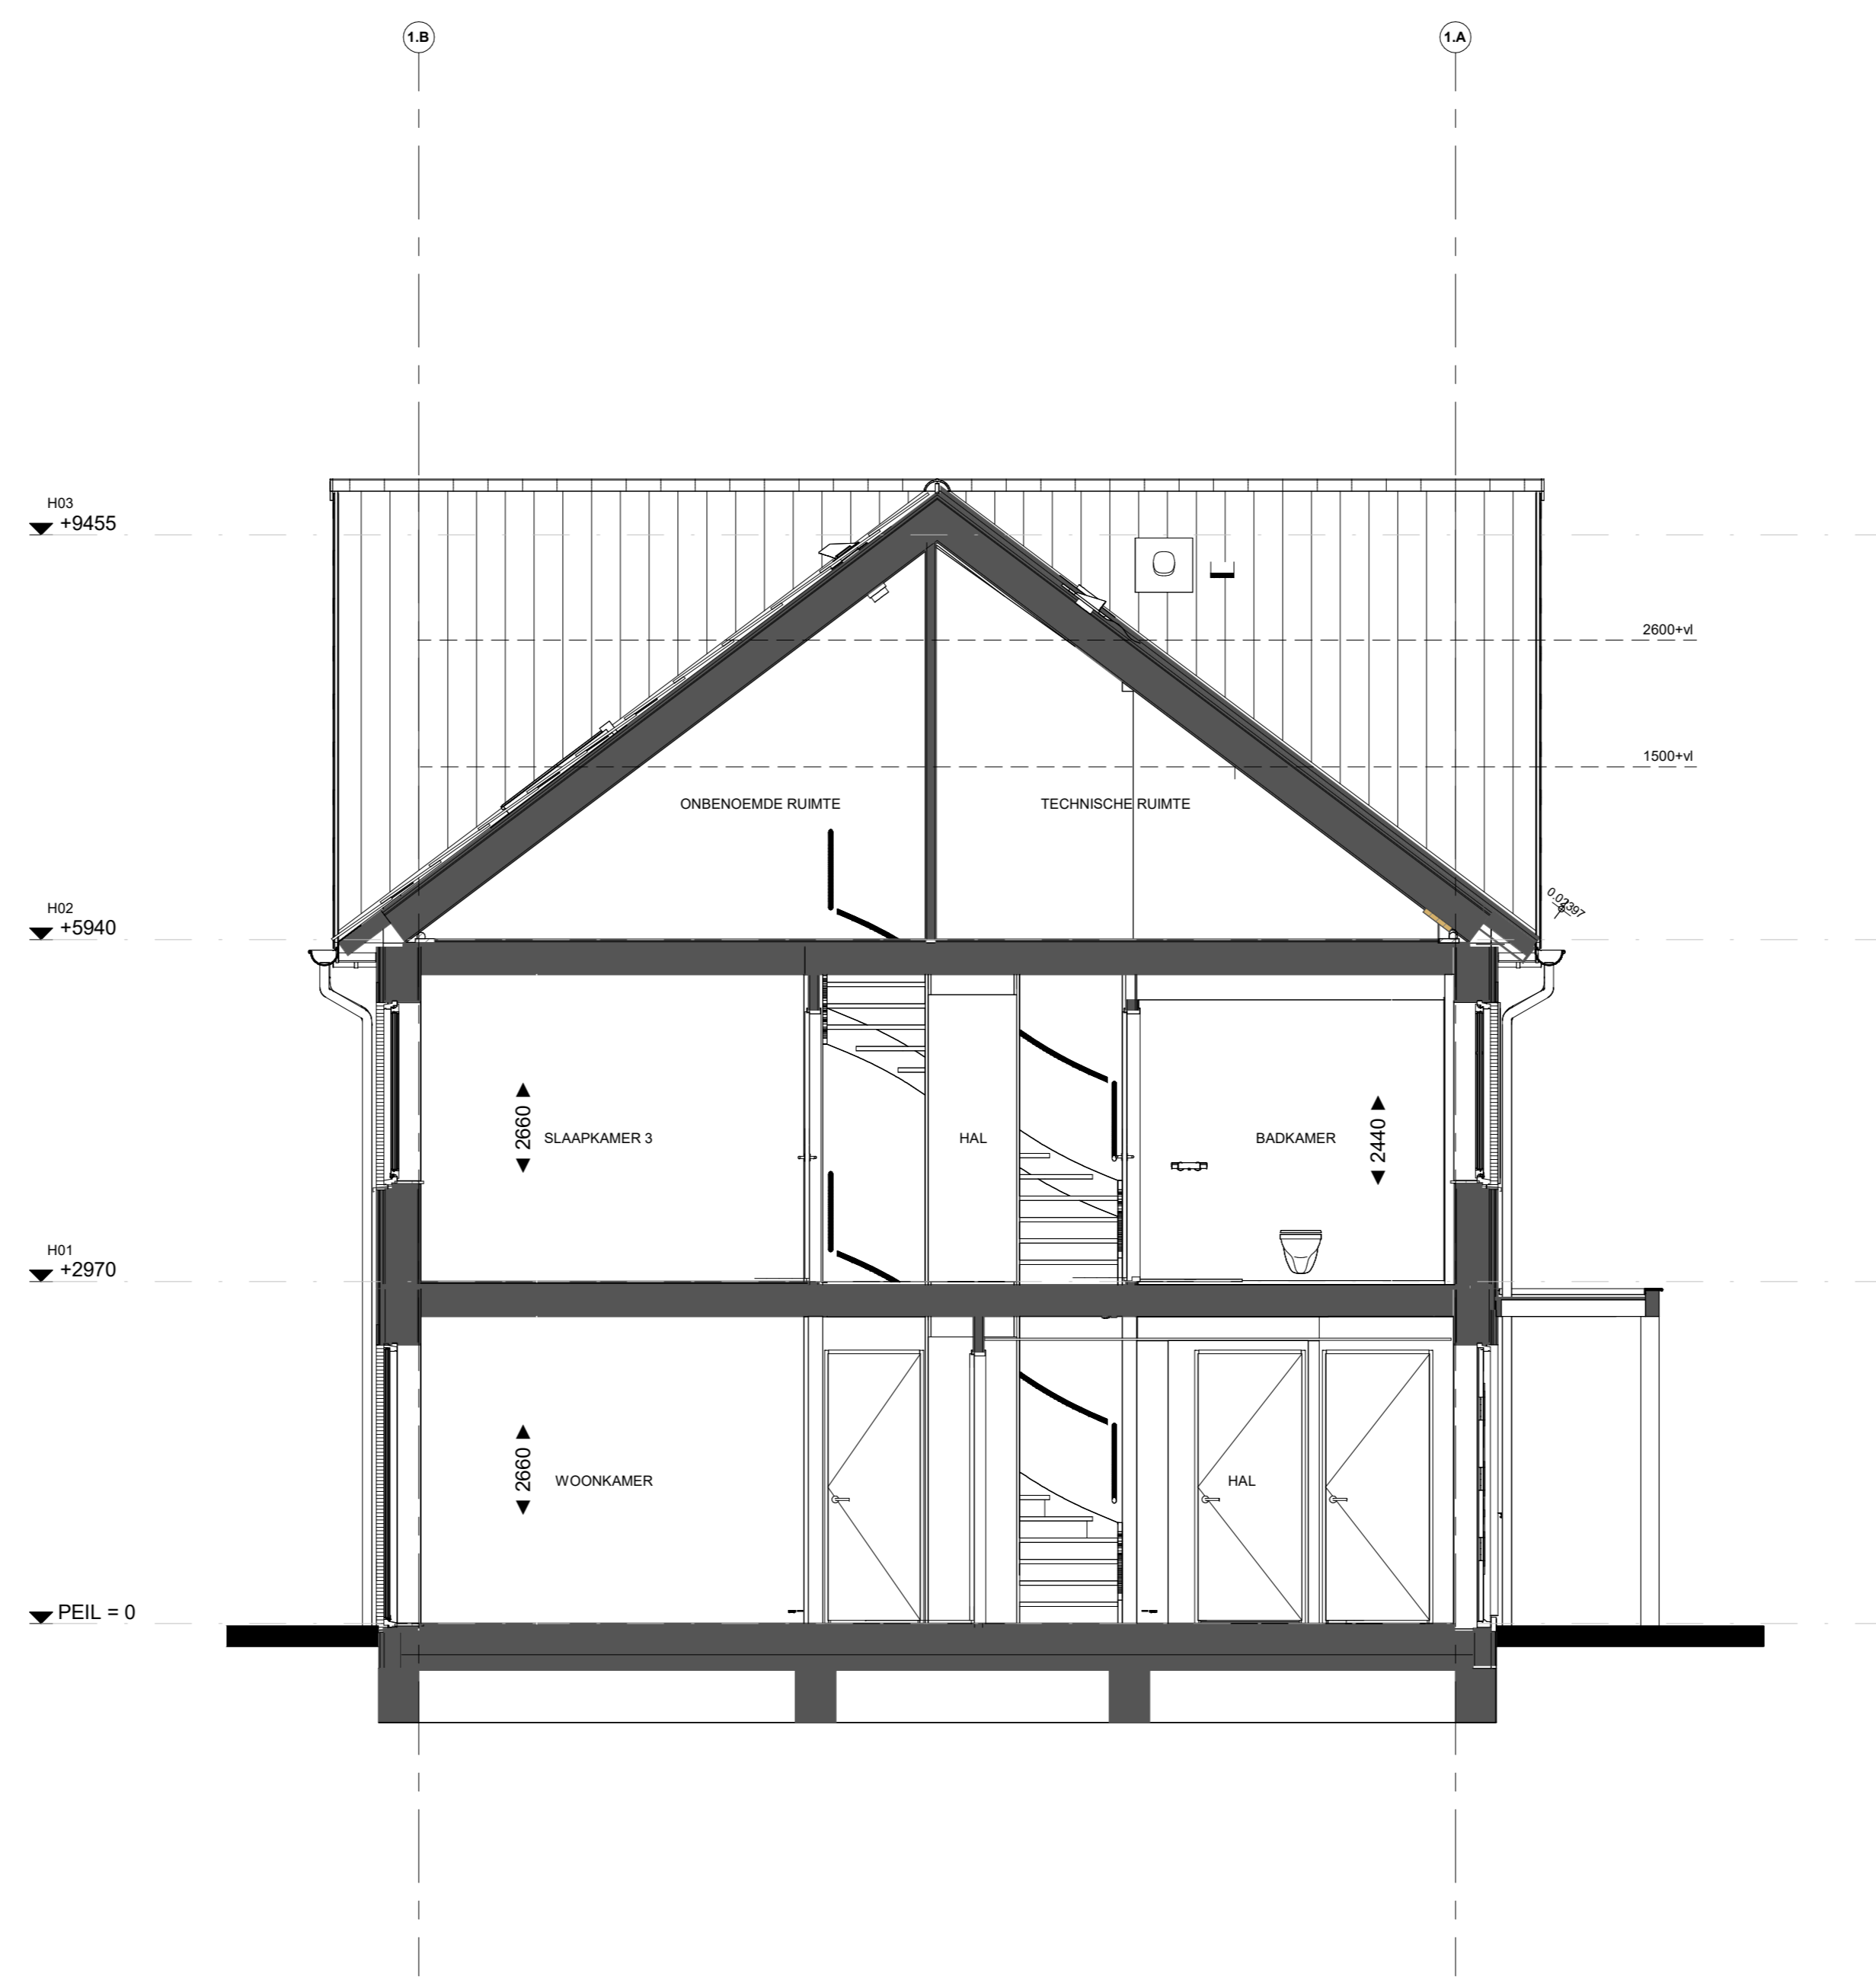


Doorsnede B02

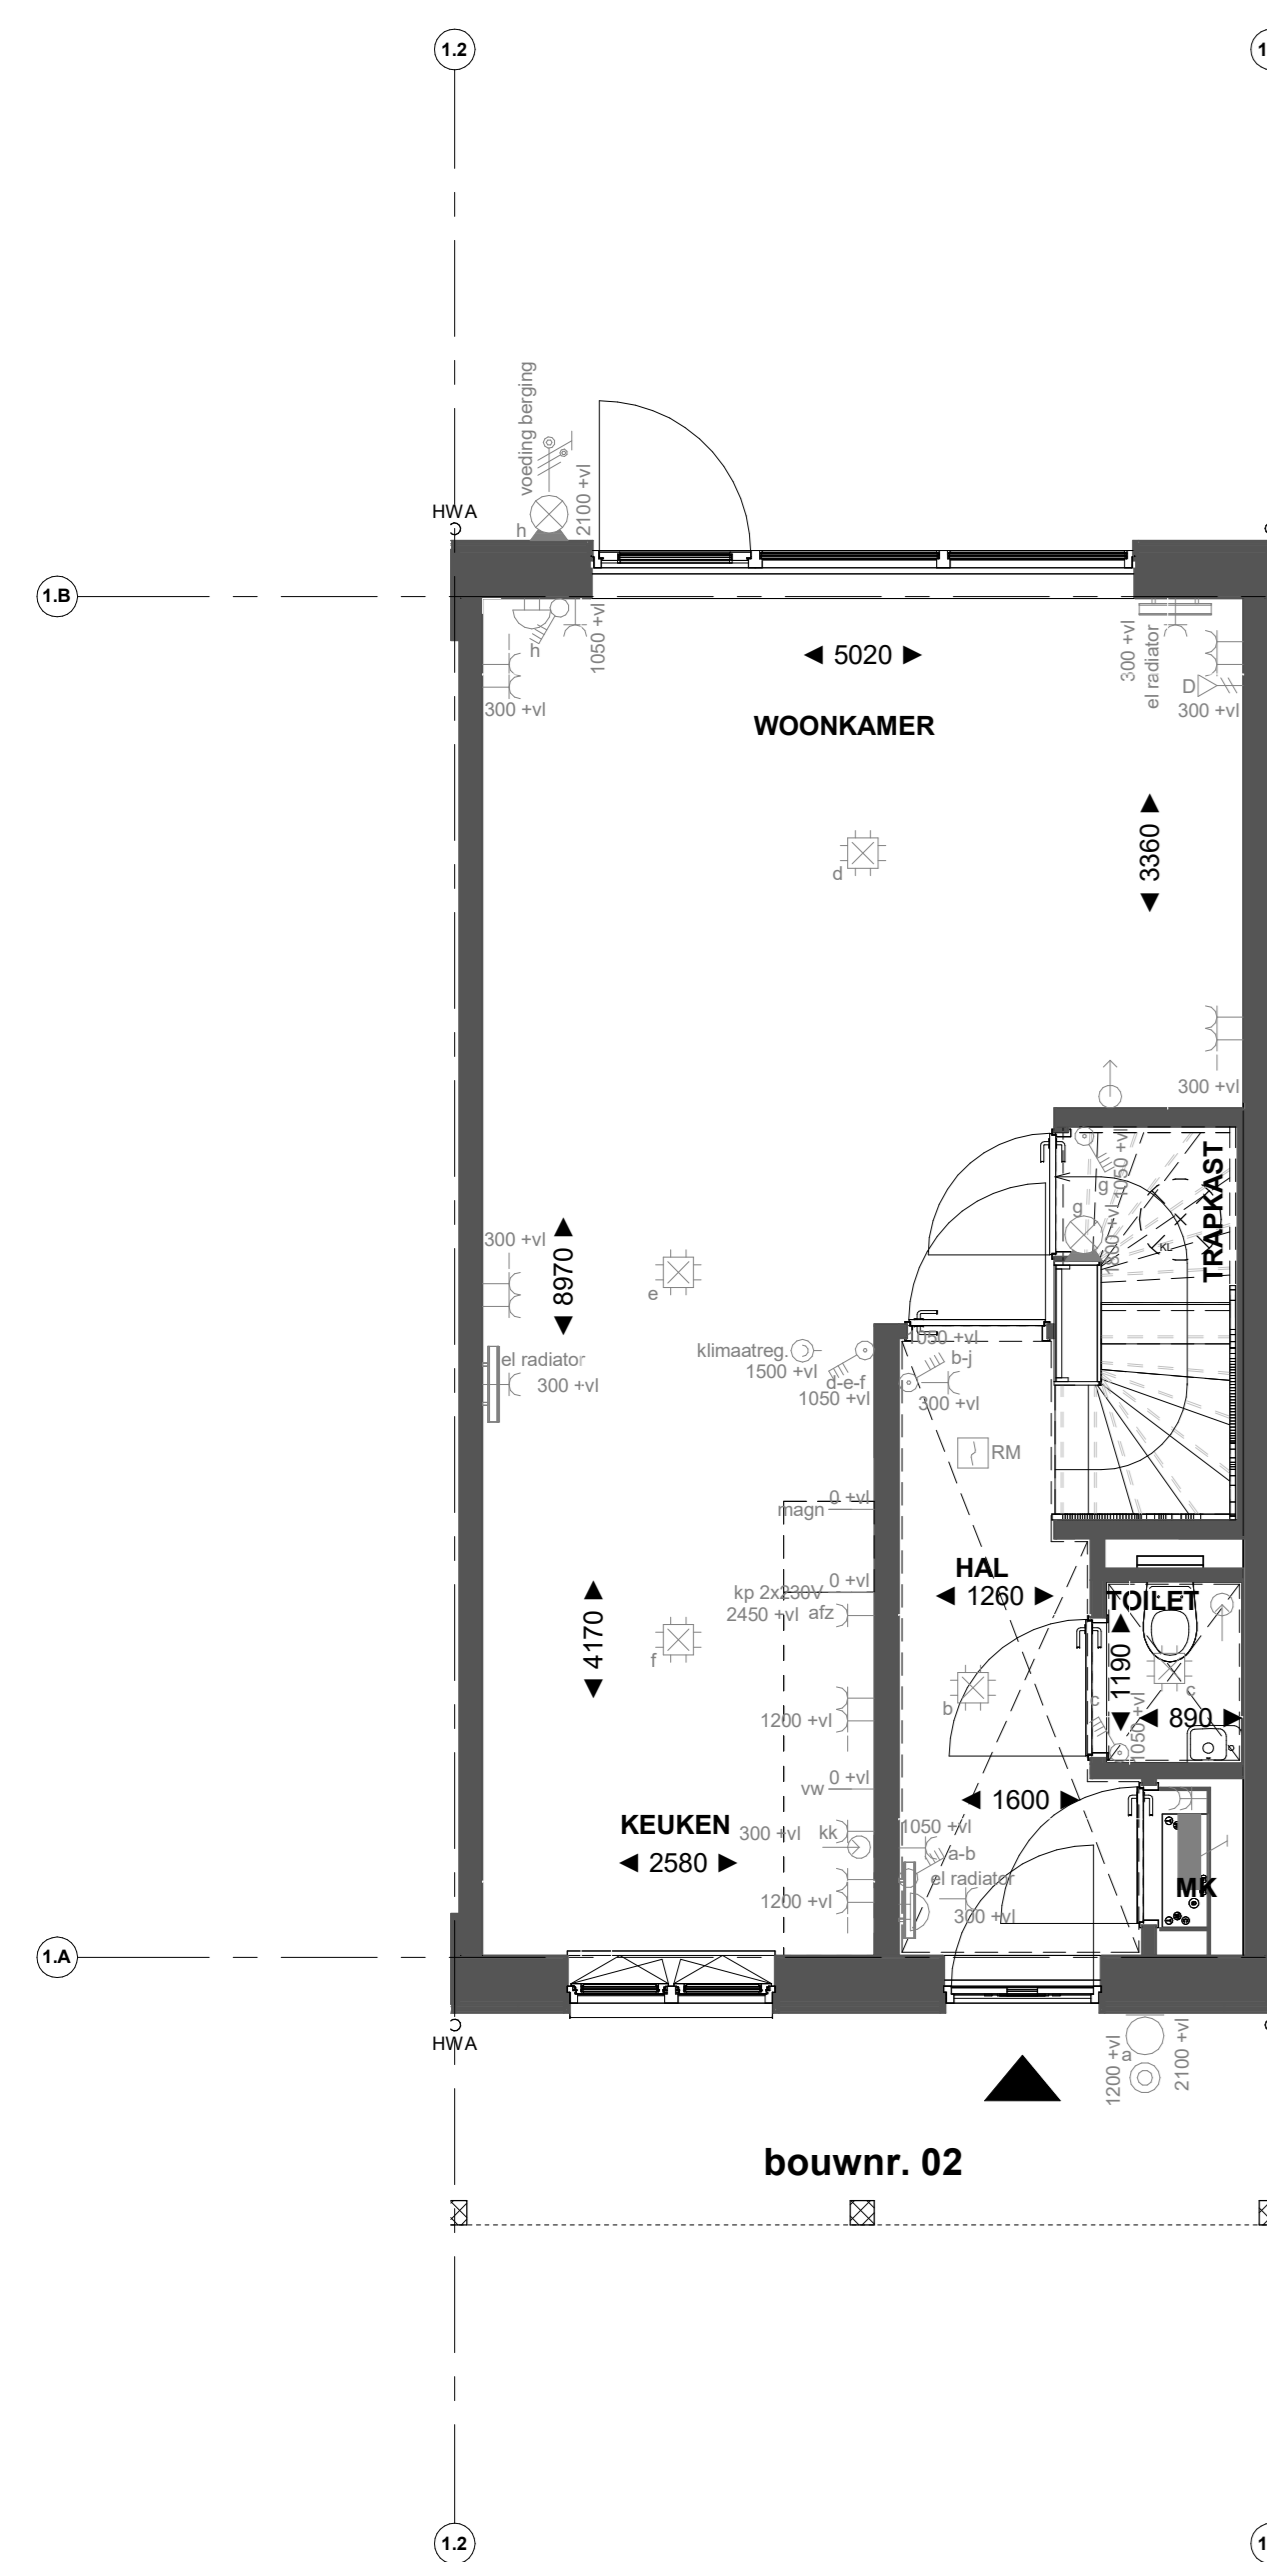


bouwnr. 02

Begane grond

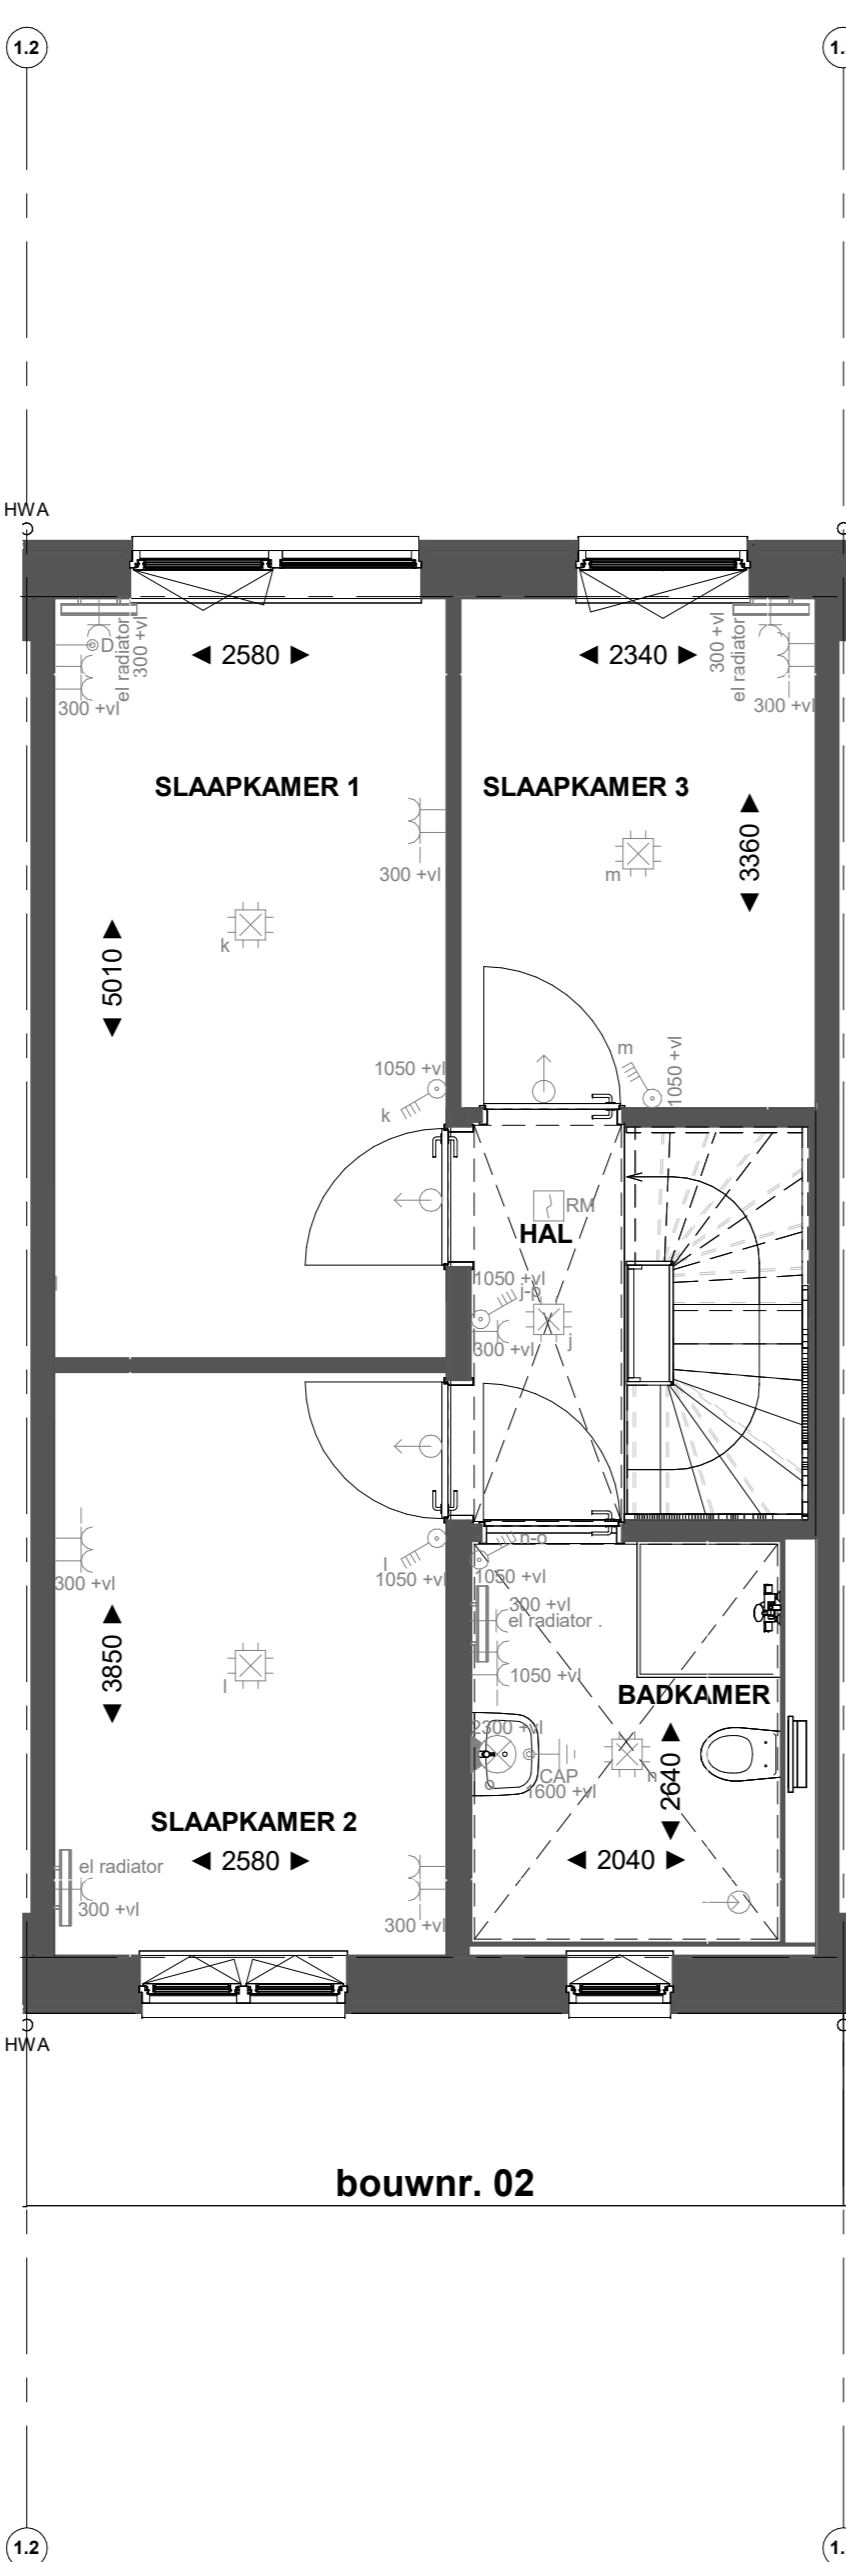


bouwnr. 02

Eerste verdieping

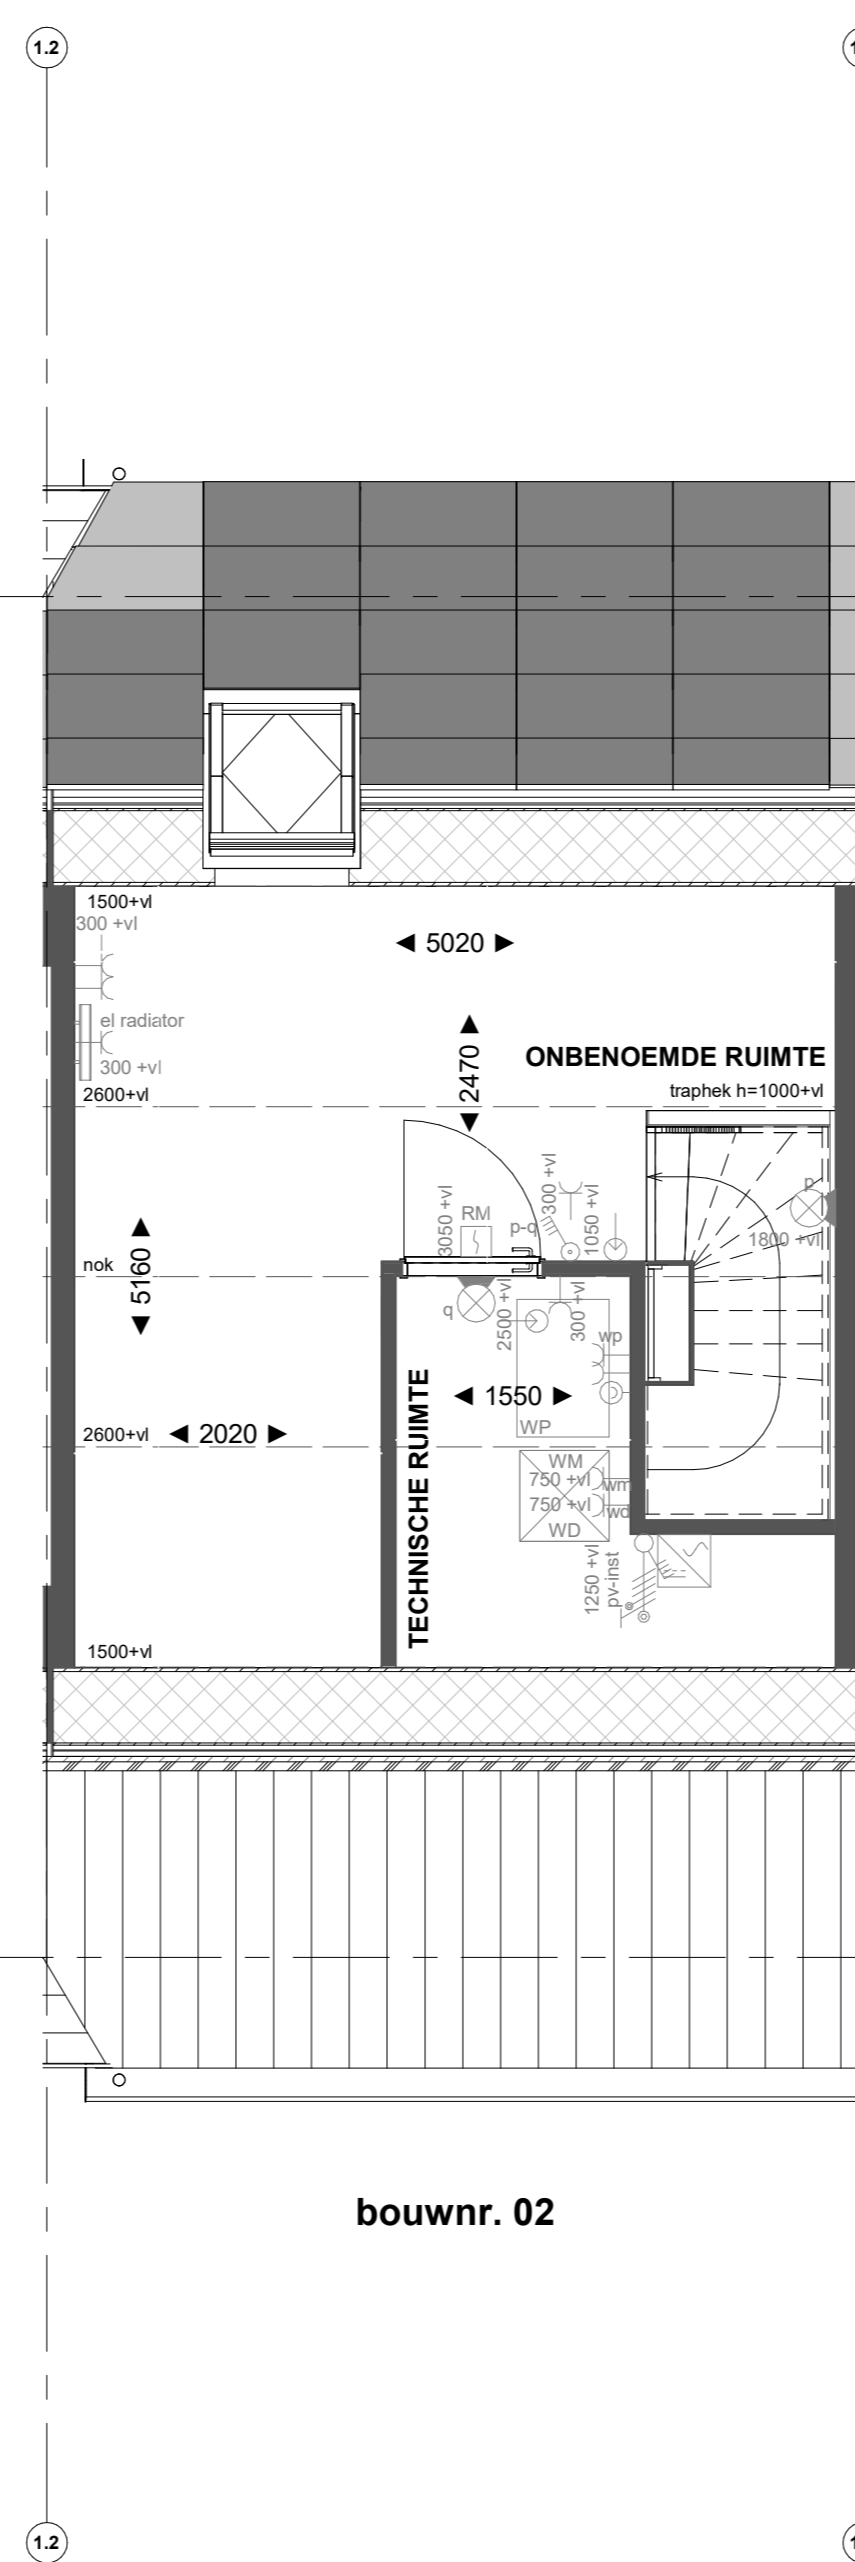

bouwnr. 02

Tweede verdieping

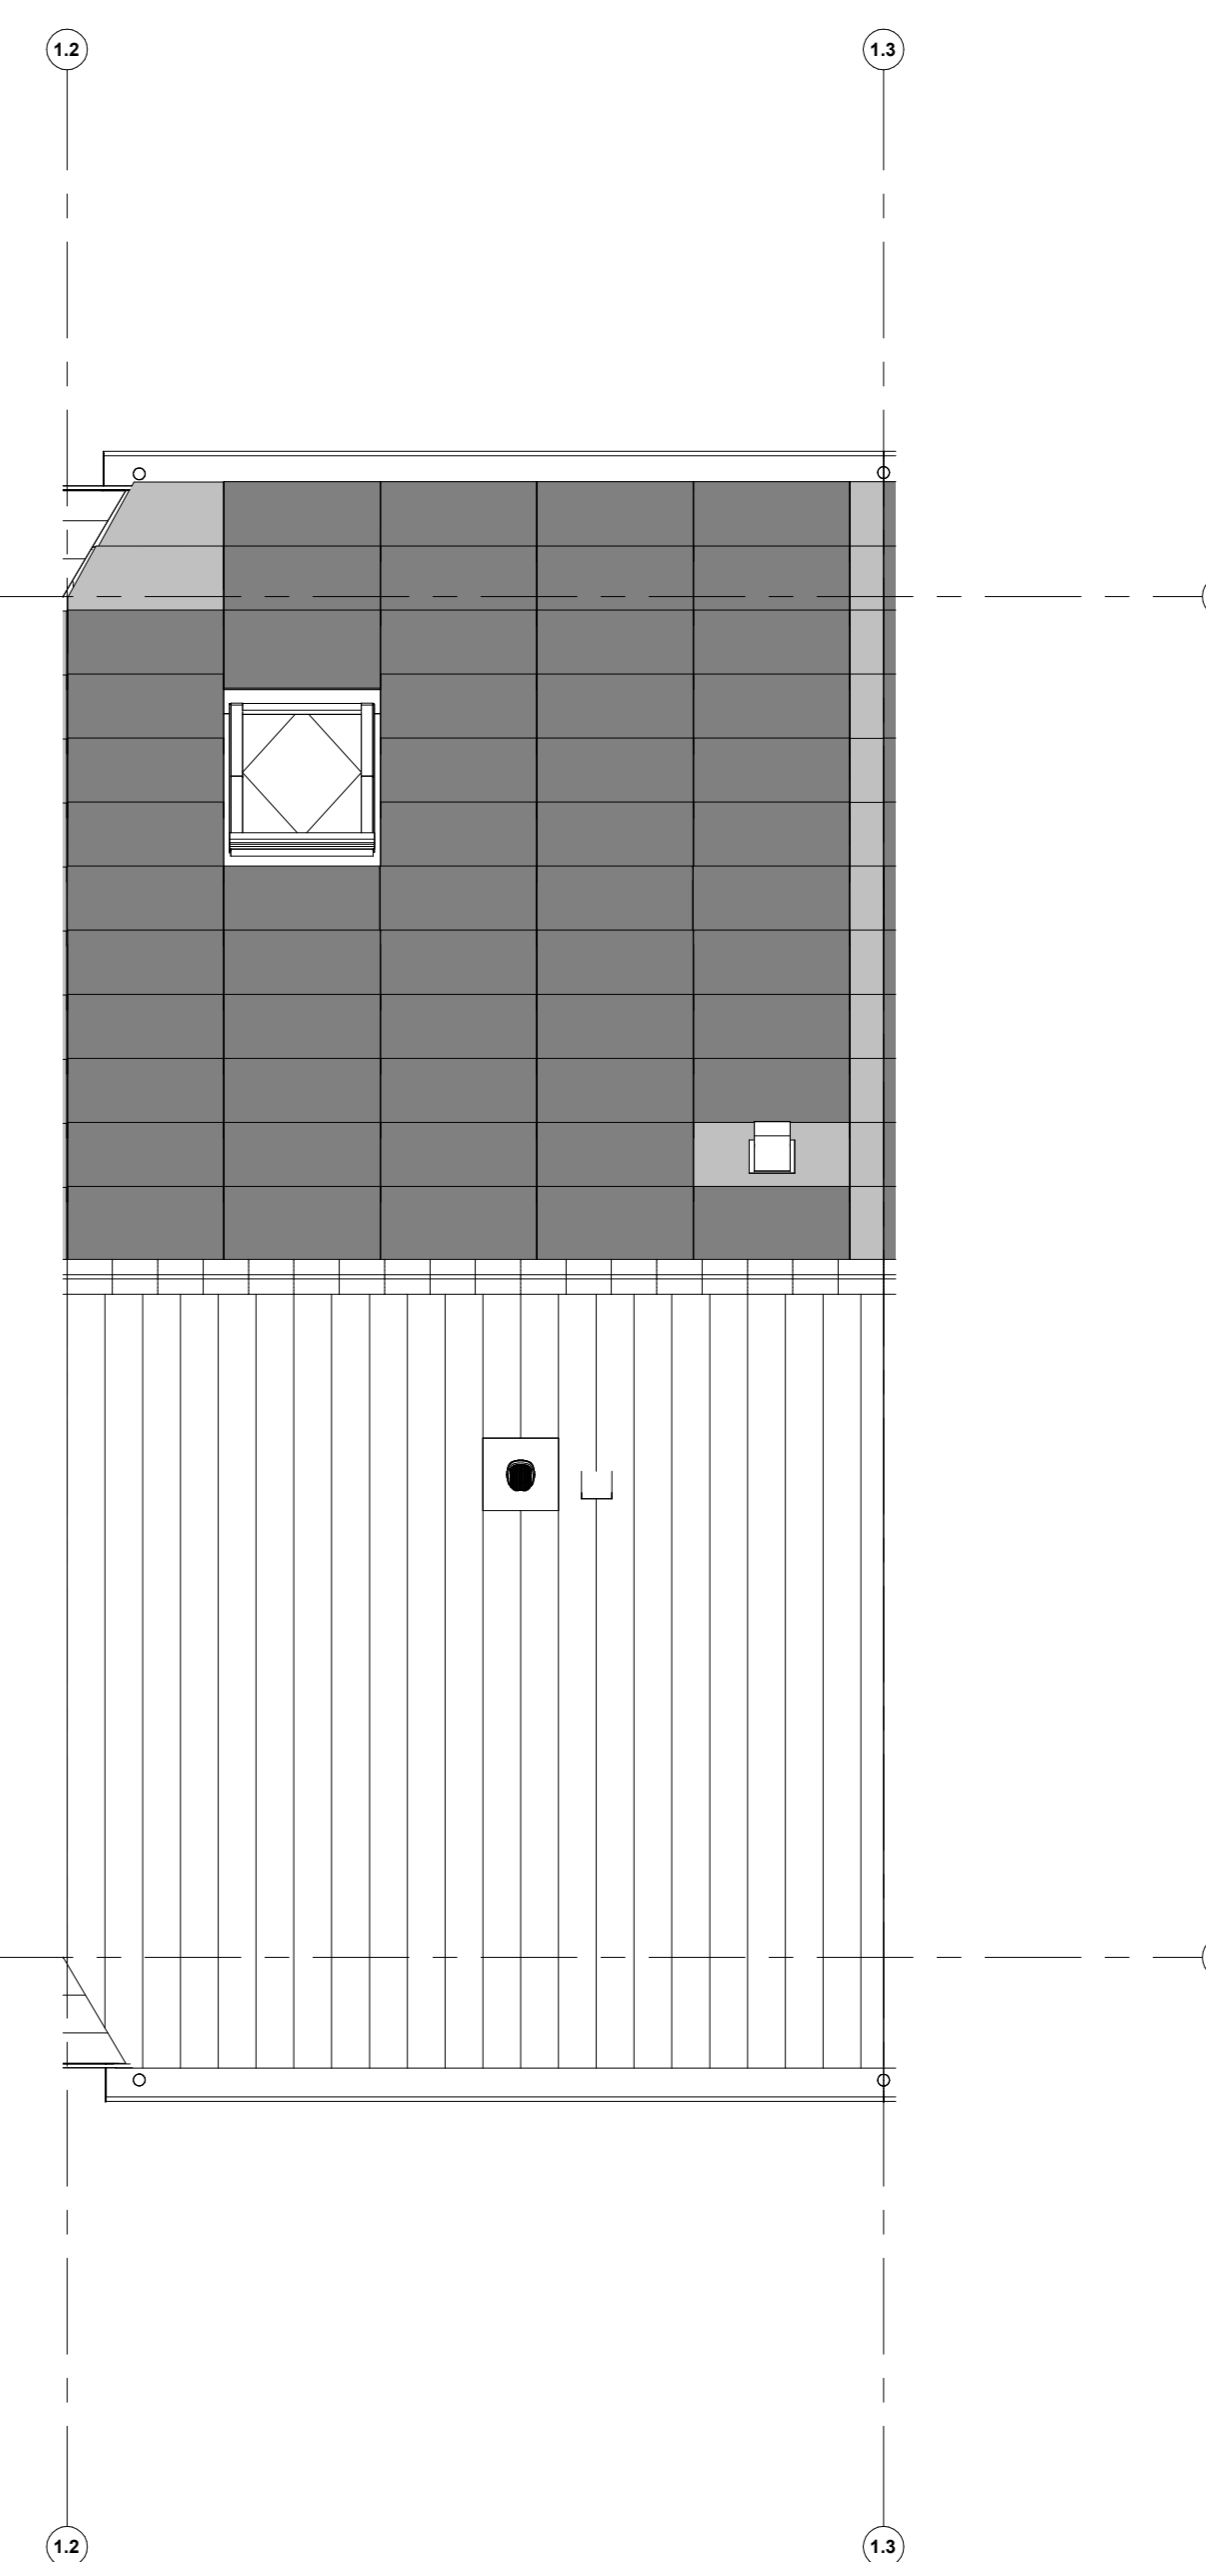

Dakaanzicht

Geldt voor bouwnummers: 02, 03, 30 en 31.

Renvoor installaties

- Armatuur aansluiting aan buitenzijde woning, op wand, incl. armatuur
- ⊕ Aansluitpunt tlv armatuur op wand
- ⊕ Centraaldoos tlv verlichting
- ⊕ Drukknop deurbel
- ⊕ Rookmelder, optisch op lichtnet conform NEN 2555
- ⊕ Thermostaat
- ⊕ Pulschakelaar, 4-voudig
- ⊕ Pulschakelaar, 4-voudig uitgevoerd als verplaatsbare schakelaar
- ⊕ Wandcontactdoos 1-voudig tlv sturing warmtepomp
- ⊕ Wandcontactdoos 1-voudig met beschermingscontact
- ⊕ Wandcontactdoos 2-voudig met beschermingscontact, waterdicht, verticaal
- ⊕ Wandcontactdoos 2-voudig met beschermingscontact en blindplaat
- ⊕ Wandcontactdoos 2-voudig met beschermingscontact en pulschakelaar 4-voudig
- ⊕ Wandcontactdoos 2-voudig met beschermingscontact en 2-voudig data-aansluitpunt algemeen
- ⊕ Wandcontactdoos 2-voudig met beschermingscontact en bedrade voorziening voor 2-voudig data-aansluitpunt, niet afgemonteerd
- ⊕ Buzzer tlv deurbel signaal en pulschakelaar 4-voudig en wandcontactdoos 1-voudig met beschermingscontact
- ⊕ Verdeelinrichting
- ⊕ Centraal sanderingspunt
- ⊕ Noodaandruip in meterkast
- ⊕ Aansluitpunt 1 fase, nul en beschermingscontact
- ⊕ Aansluitpunt 3 fase, nul en beschermingscontact met werkschakelaar tlv pv-install.
- ⊕ Omvormer PV-installatie
- ⊕ Opsteplaats elektrische radiator
- ⊕ Inloospunt installaties
- ⊕ Afzignpunt installaties

Renvoor Bouwkundig

- ⊕ Kappenstructuur
- ⊕ HWA Hermetisatiehor
- ⊕ verlaagd plafond 2450 + vl
- ⊕ X-roof garrel
- ⊕ douchehoek
- ⊕ X-roof pasperiel
- ⊕ kanten
- ⊕ Entree symbool
- ⊕ wastafel
- ⊕ Kookplaat
- ⊕ WM = opsteplaats wasmachine
- ⊕ WD = opsteplaats wasdroger

*Installatie op de tweede verdieping onder het schuine dak, is gemeten vanaf 1500+vl



PROJECT
Borg & Buiten Fase 2 - 61 woningen Culemborg
OPDRACHTGEVER
Heijmans
FASE
Verkoop
OMSCHRIJVING
verkooptekening B02

GETEKEND DATUM | GEWILZIGD DATUM | AFMETING SCHAAL | 22656
NER | 16-11-2023 | AD | 1:50

VK-B02

De dakaansluiting kan verschillen per bouwnummer, kijk voor de juiste dakaansluiting naar de tekening van het blokoverzicht van uw woning.