





bouwnr. 04

Voorgevel

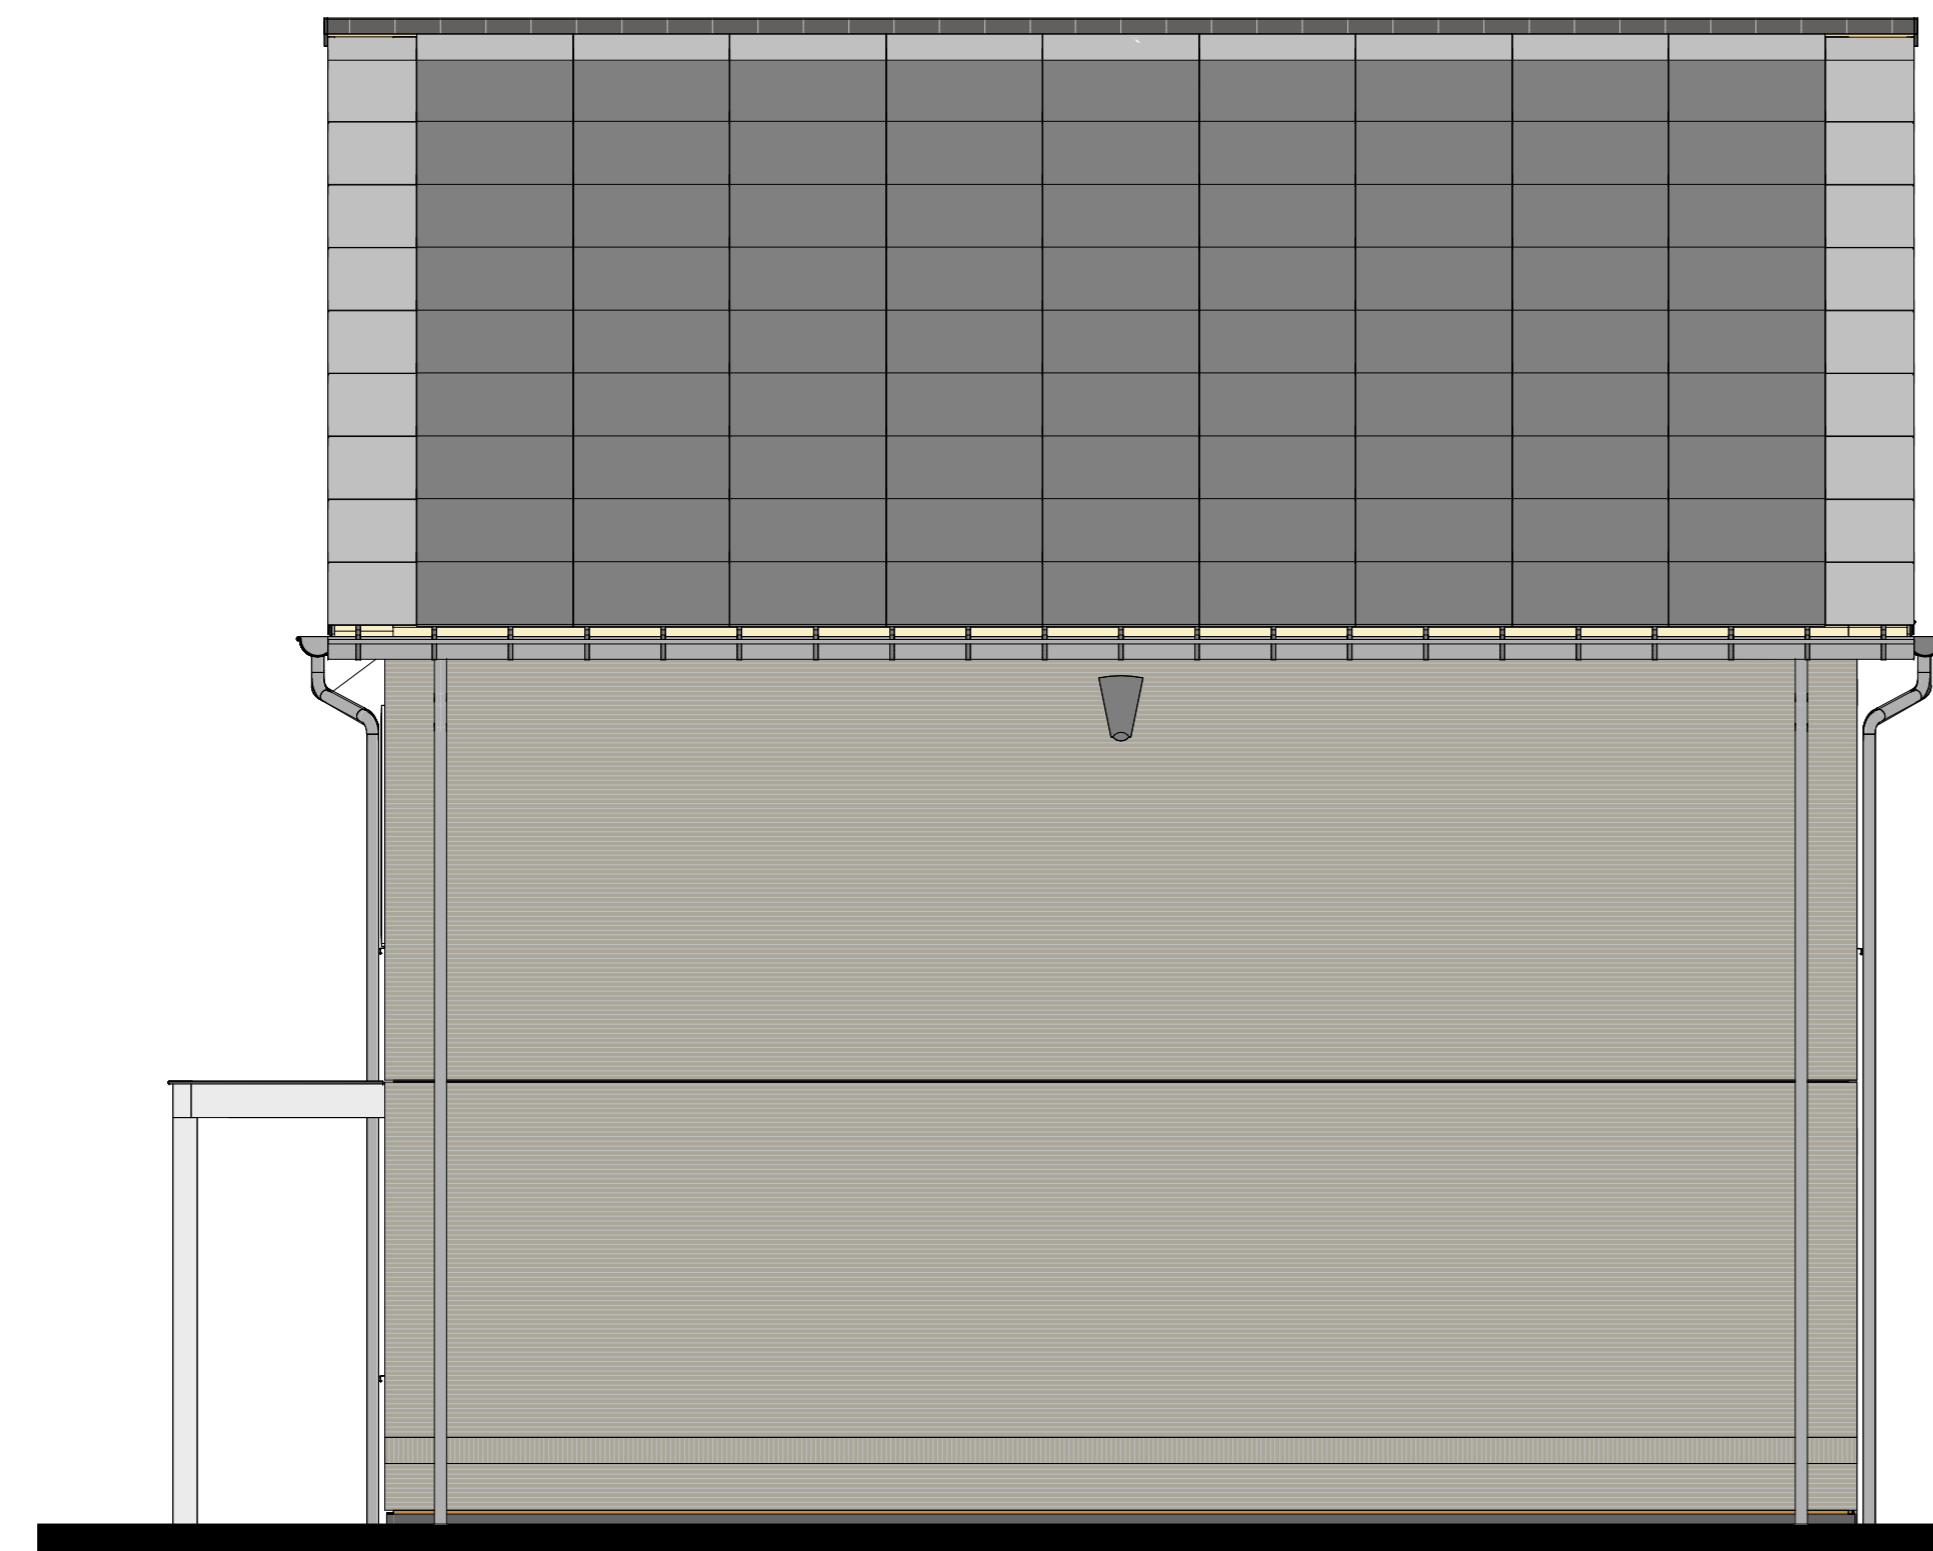


bouwnr. 04

Rechtergevel

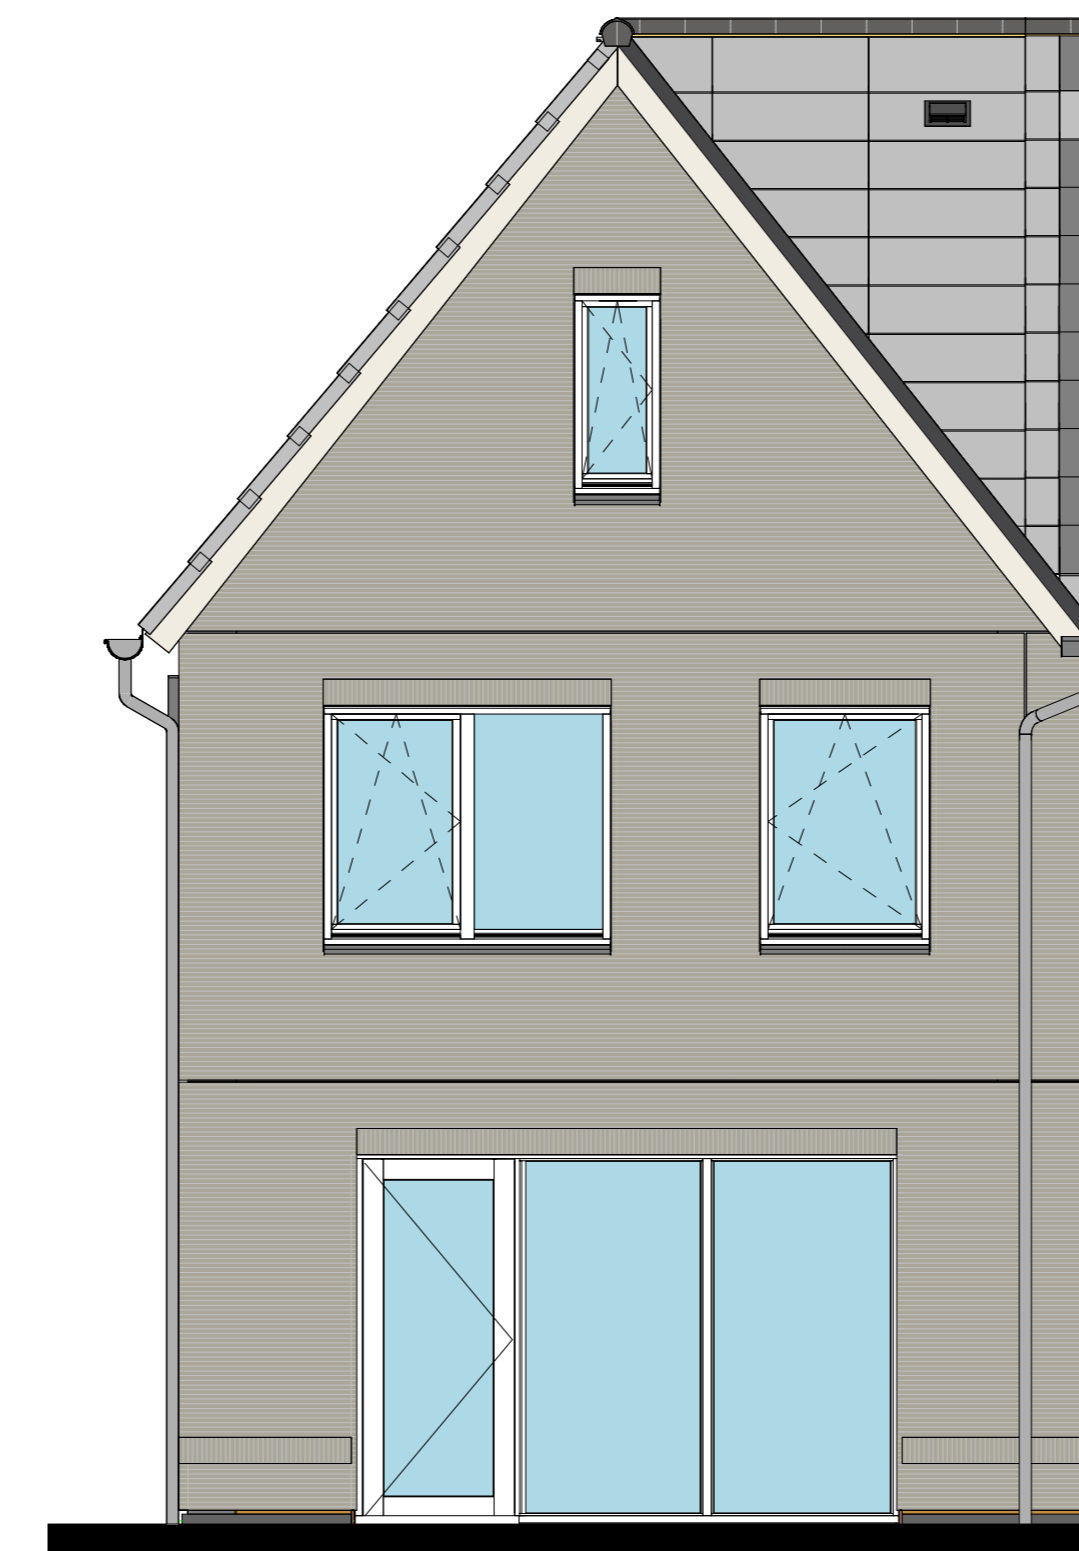


bouwnr. 04

Achtergevel

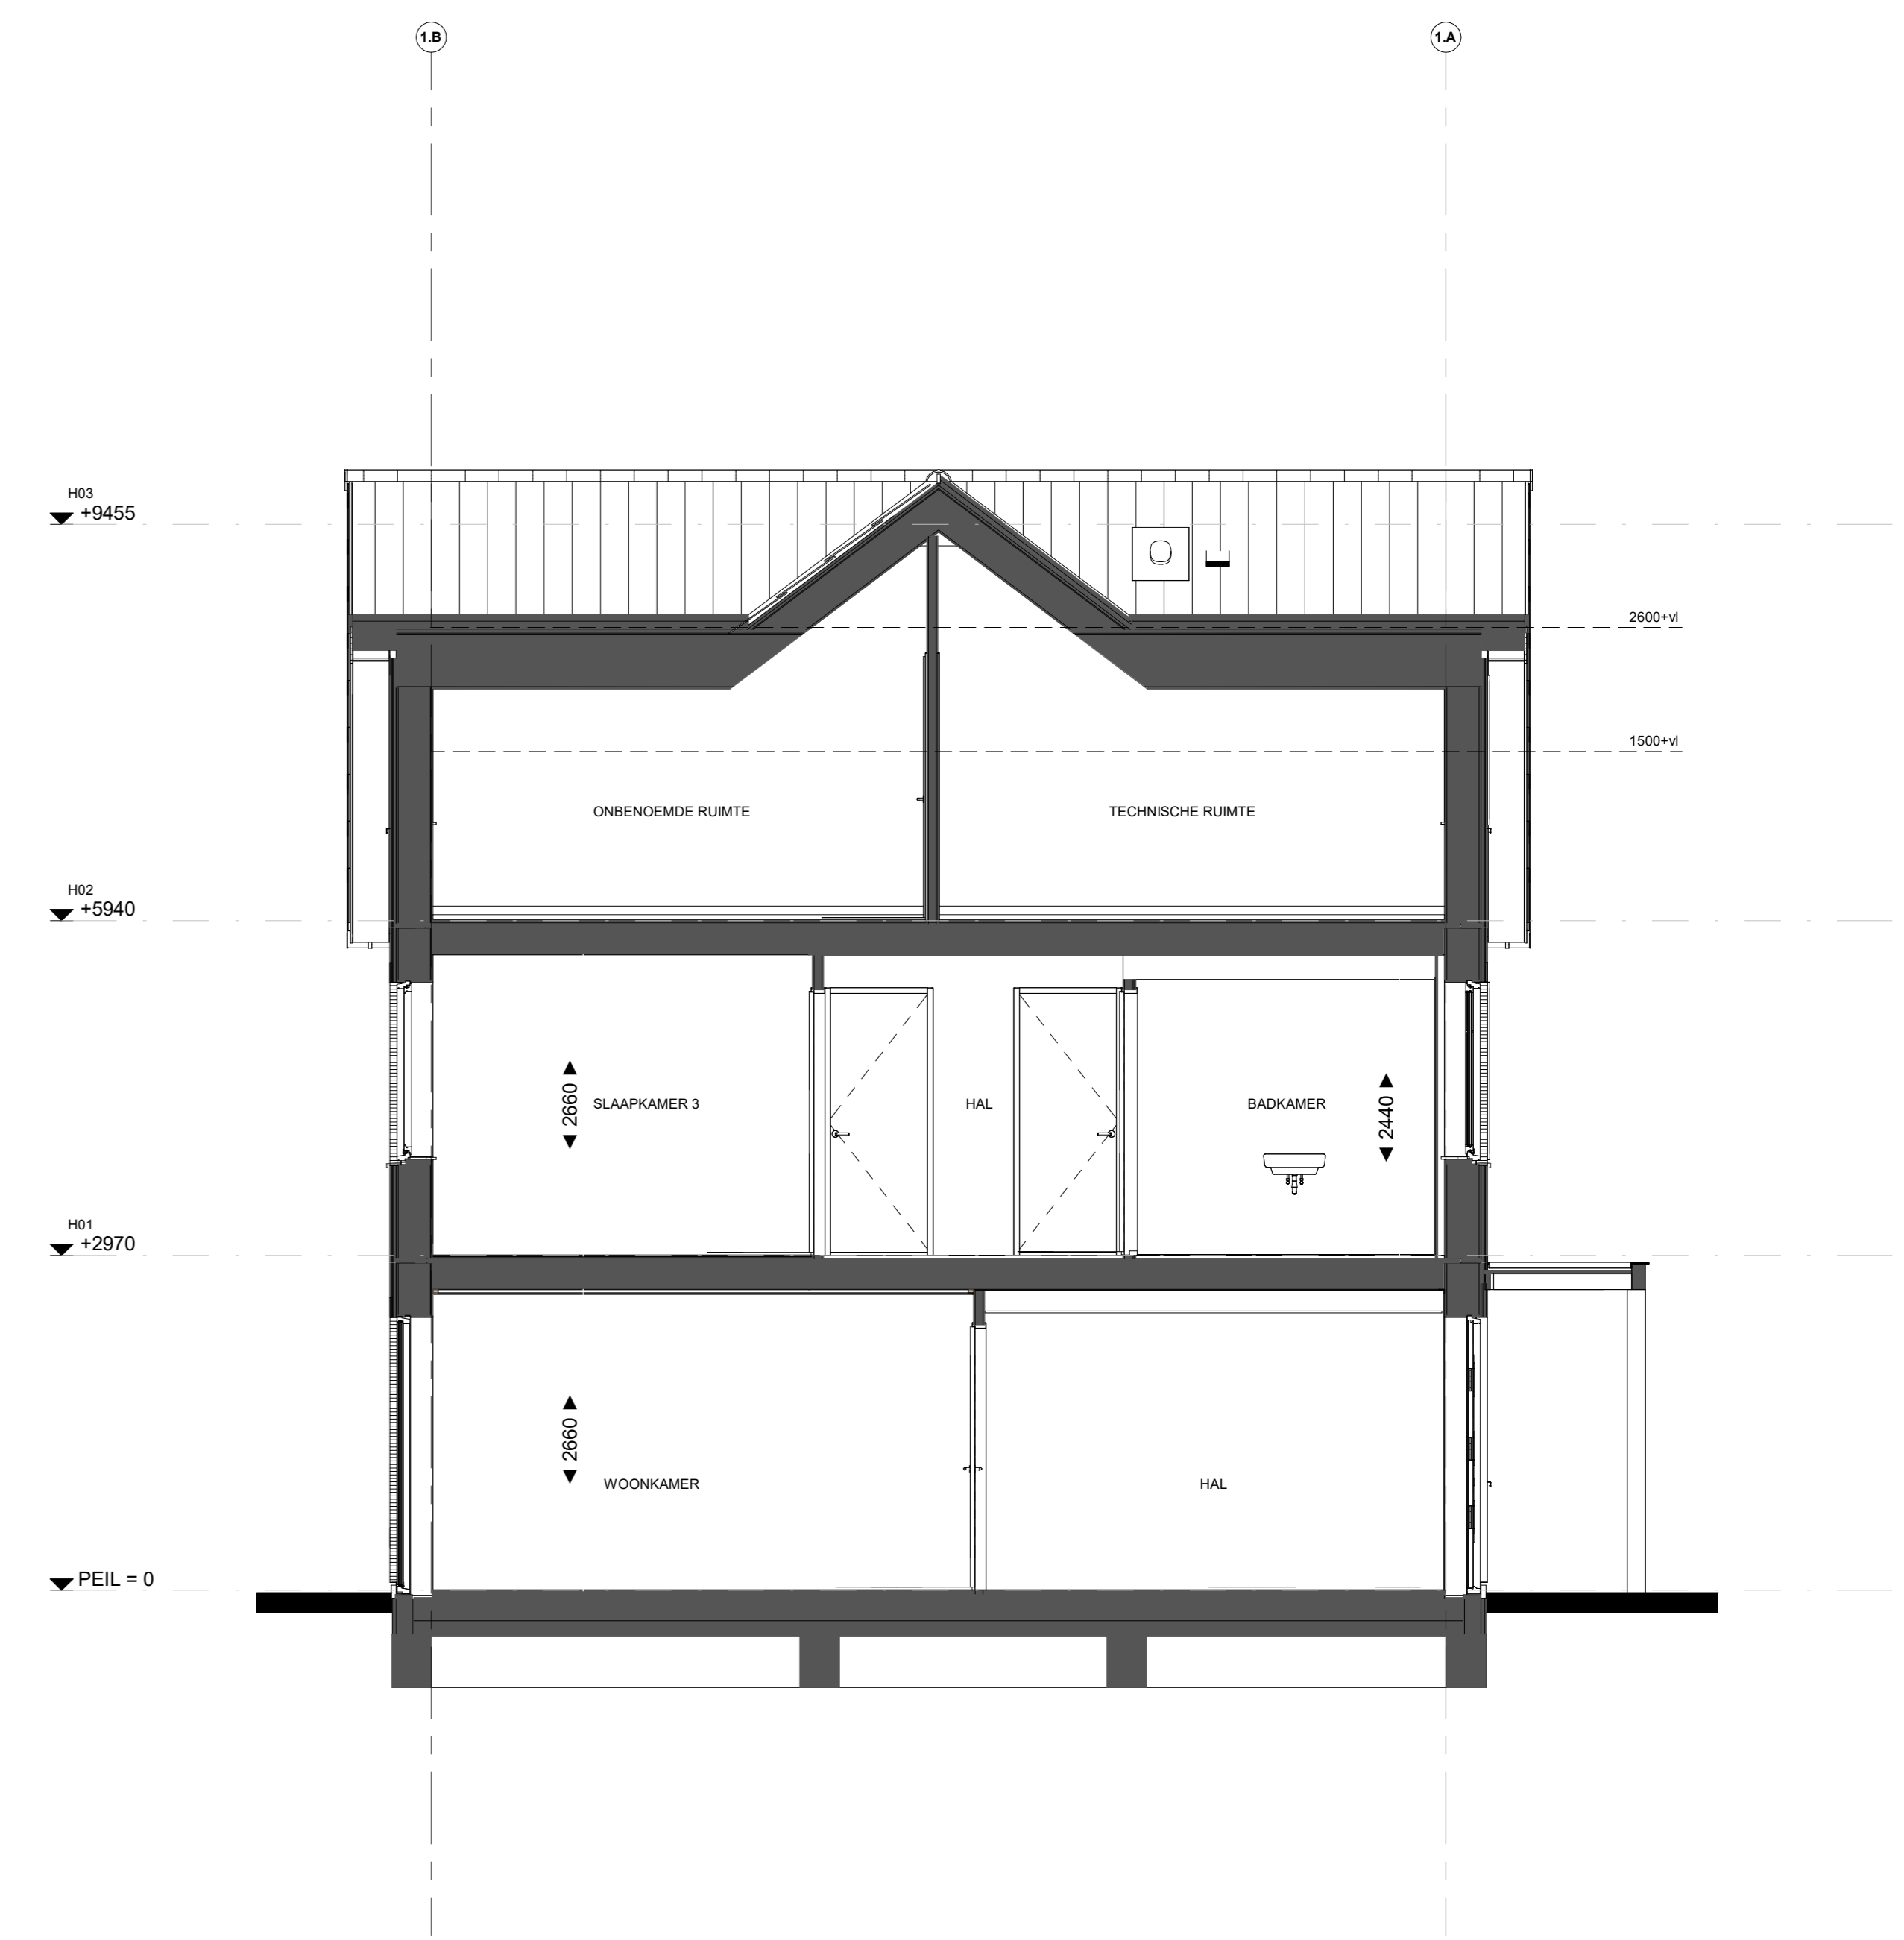


Doorsnede B04

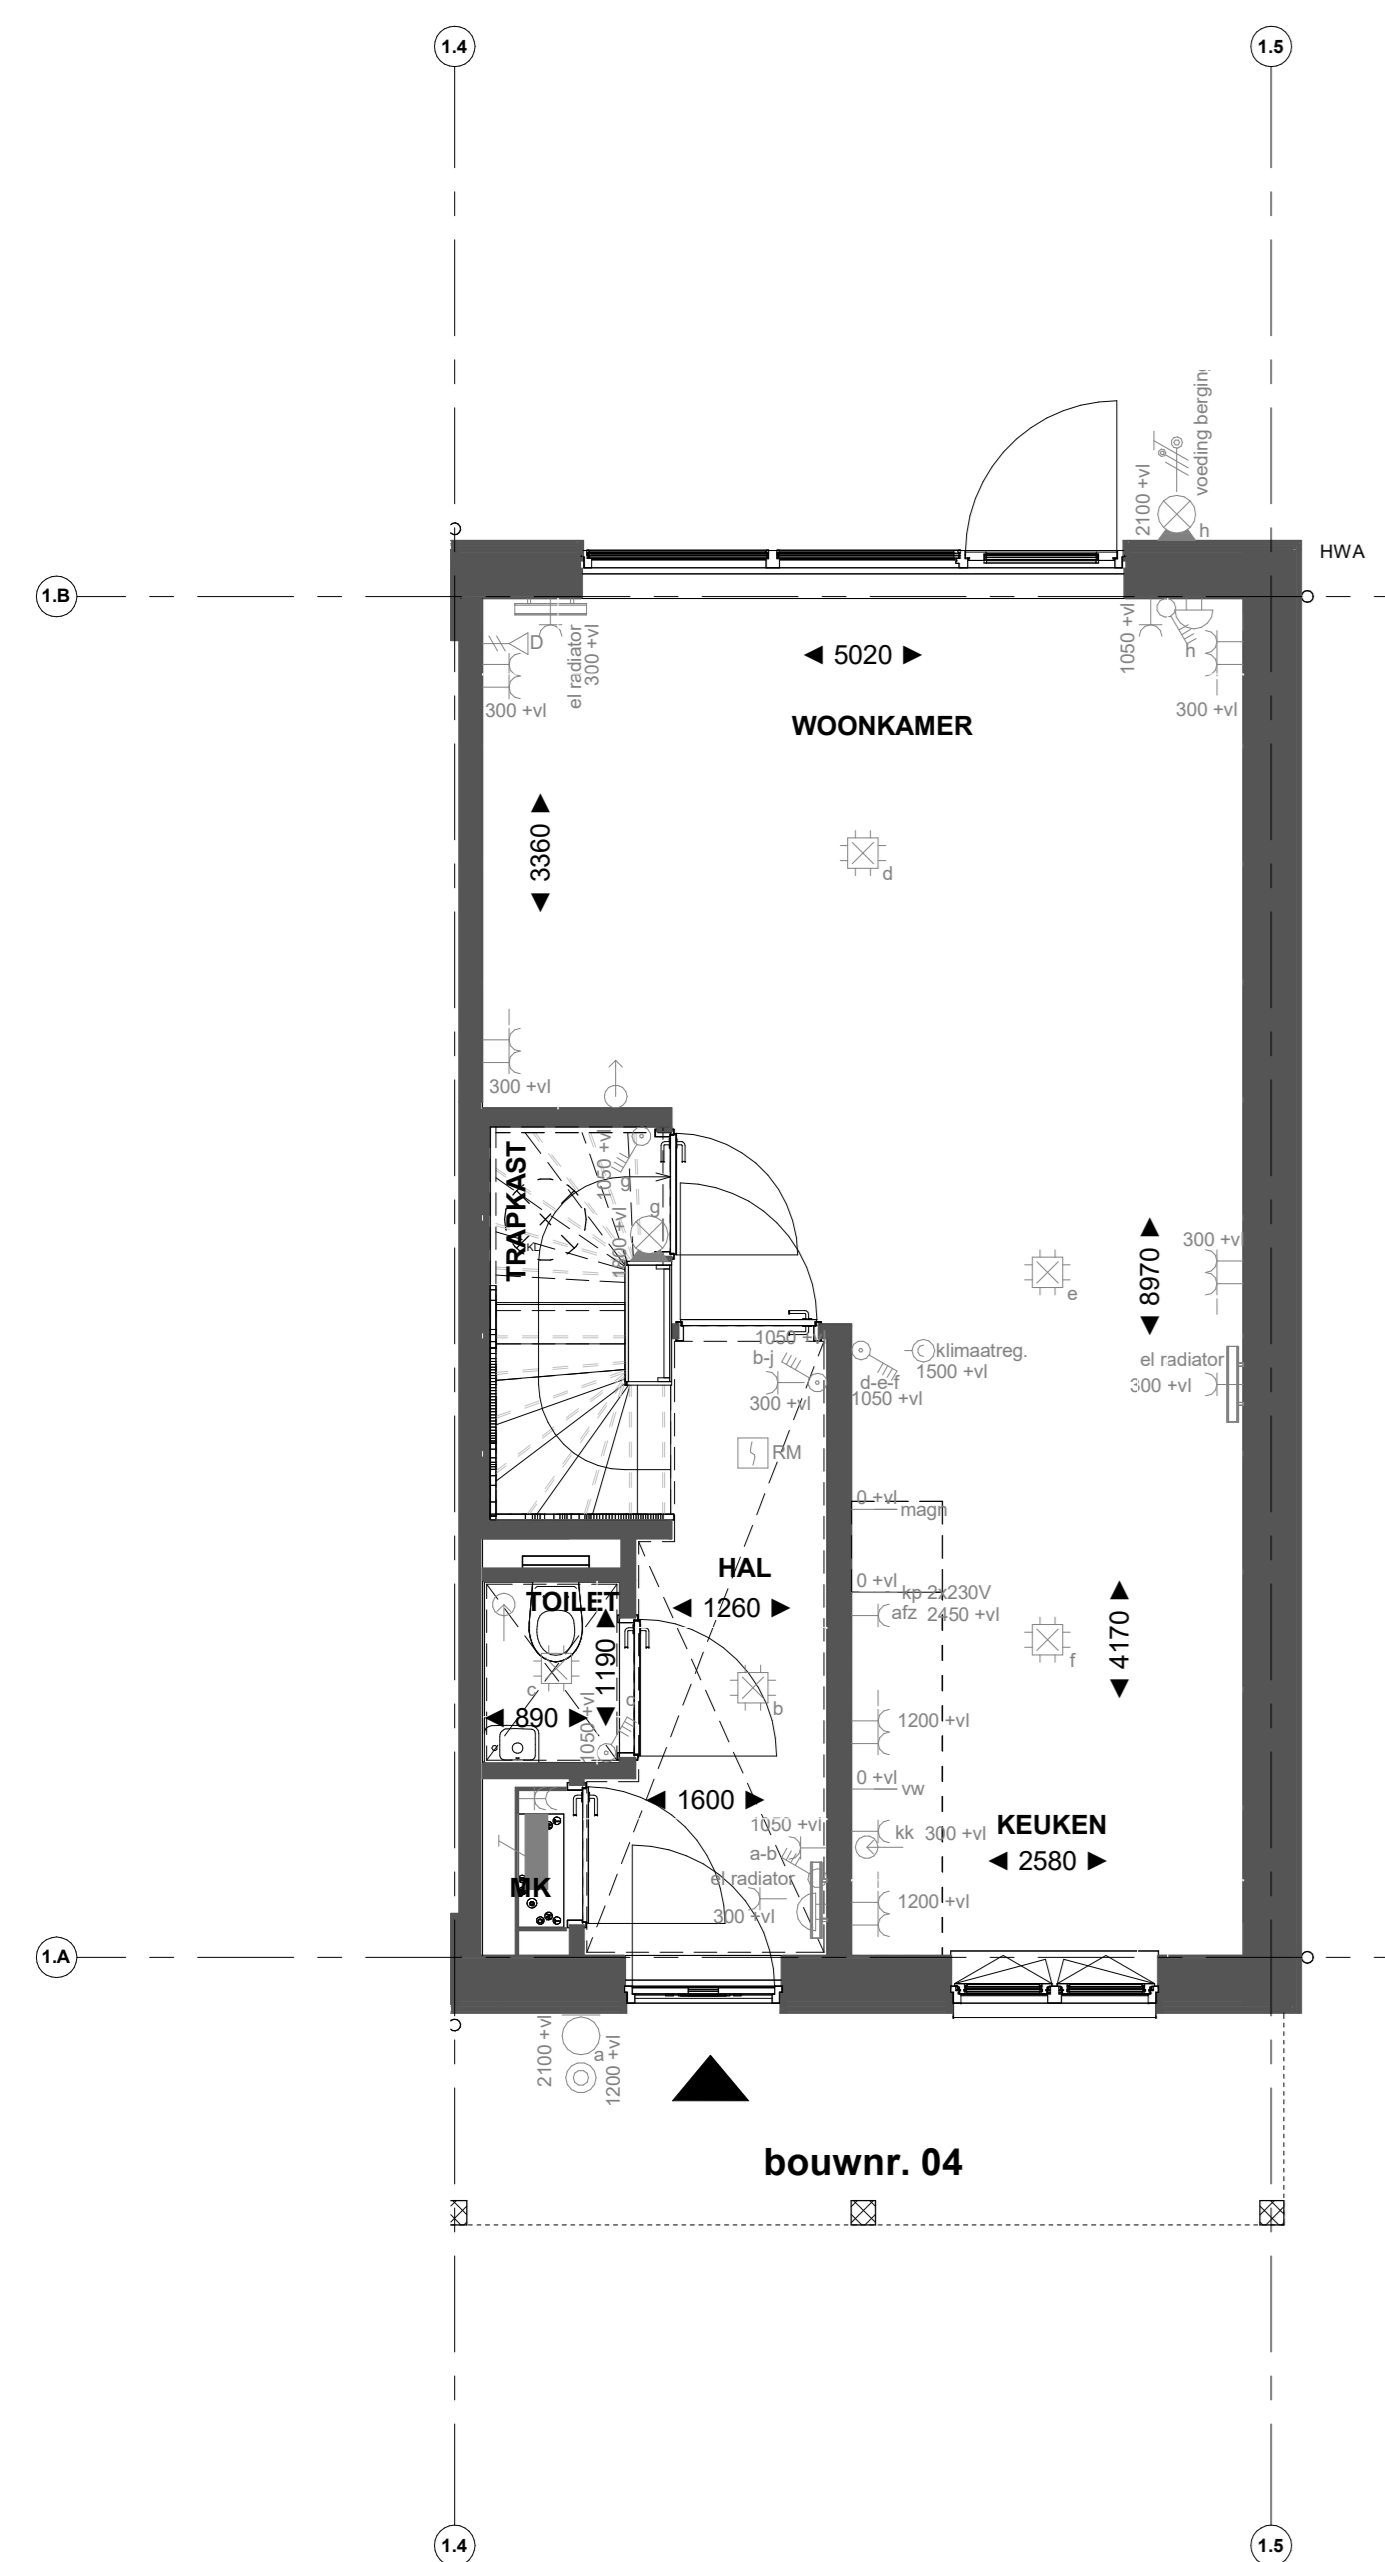


bouwnr. 04

Begane grond

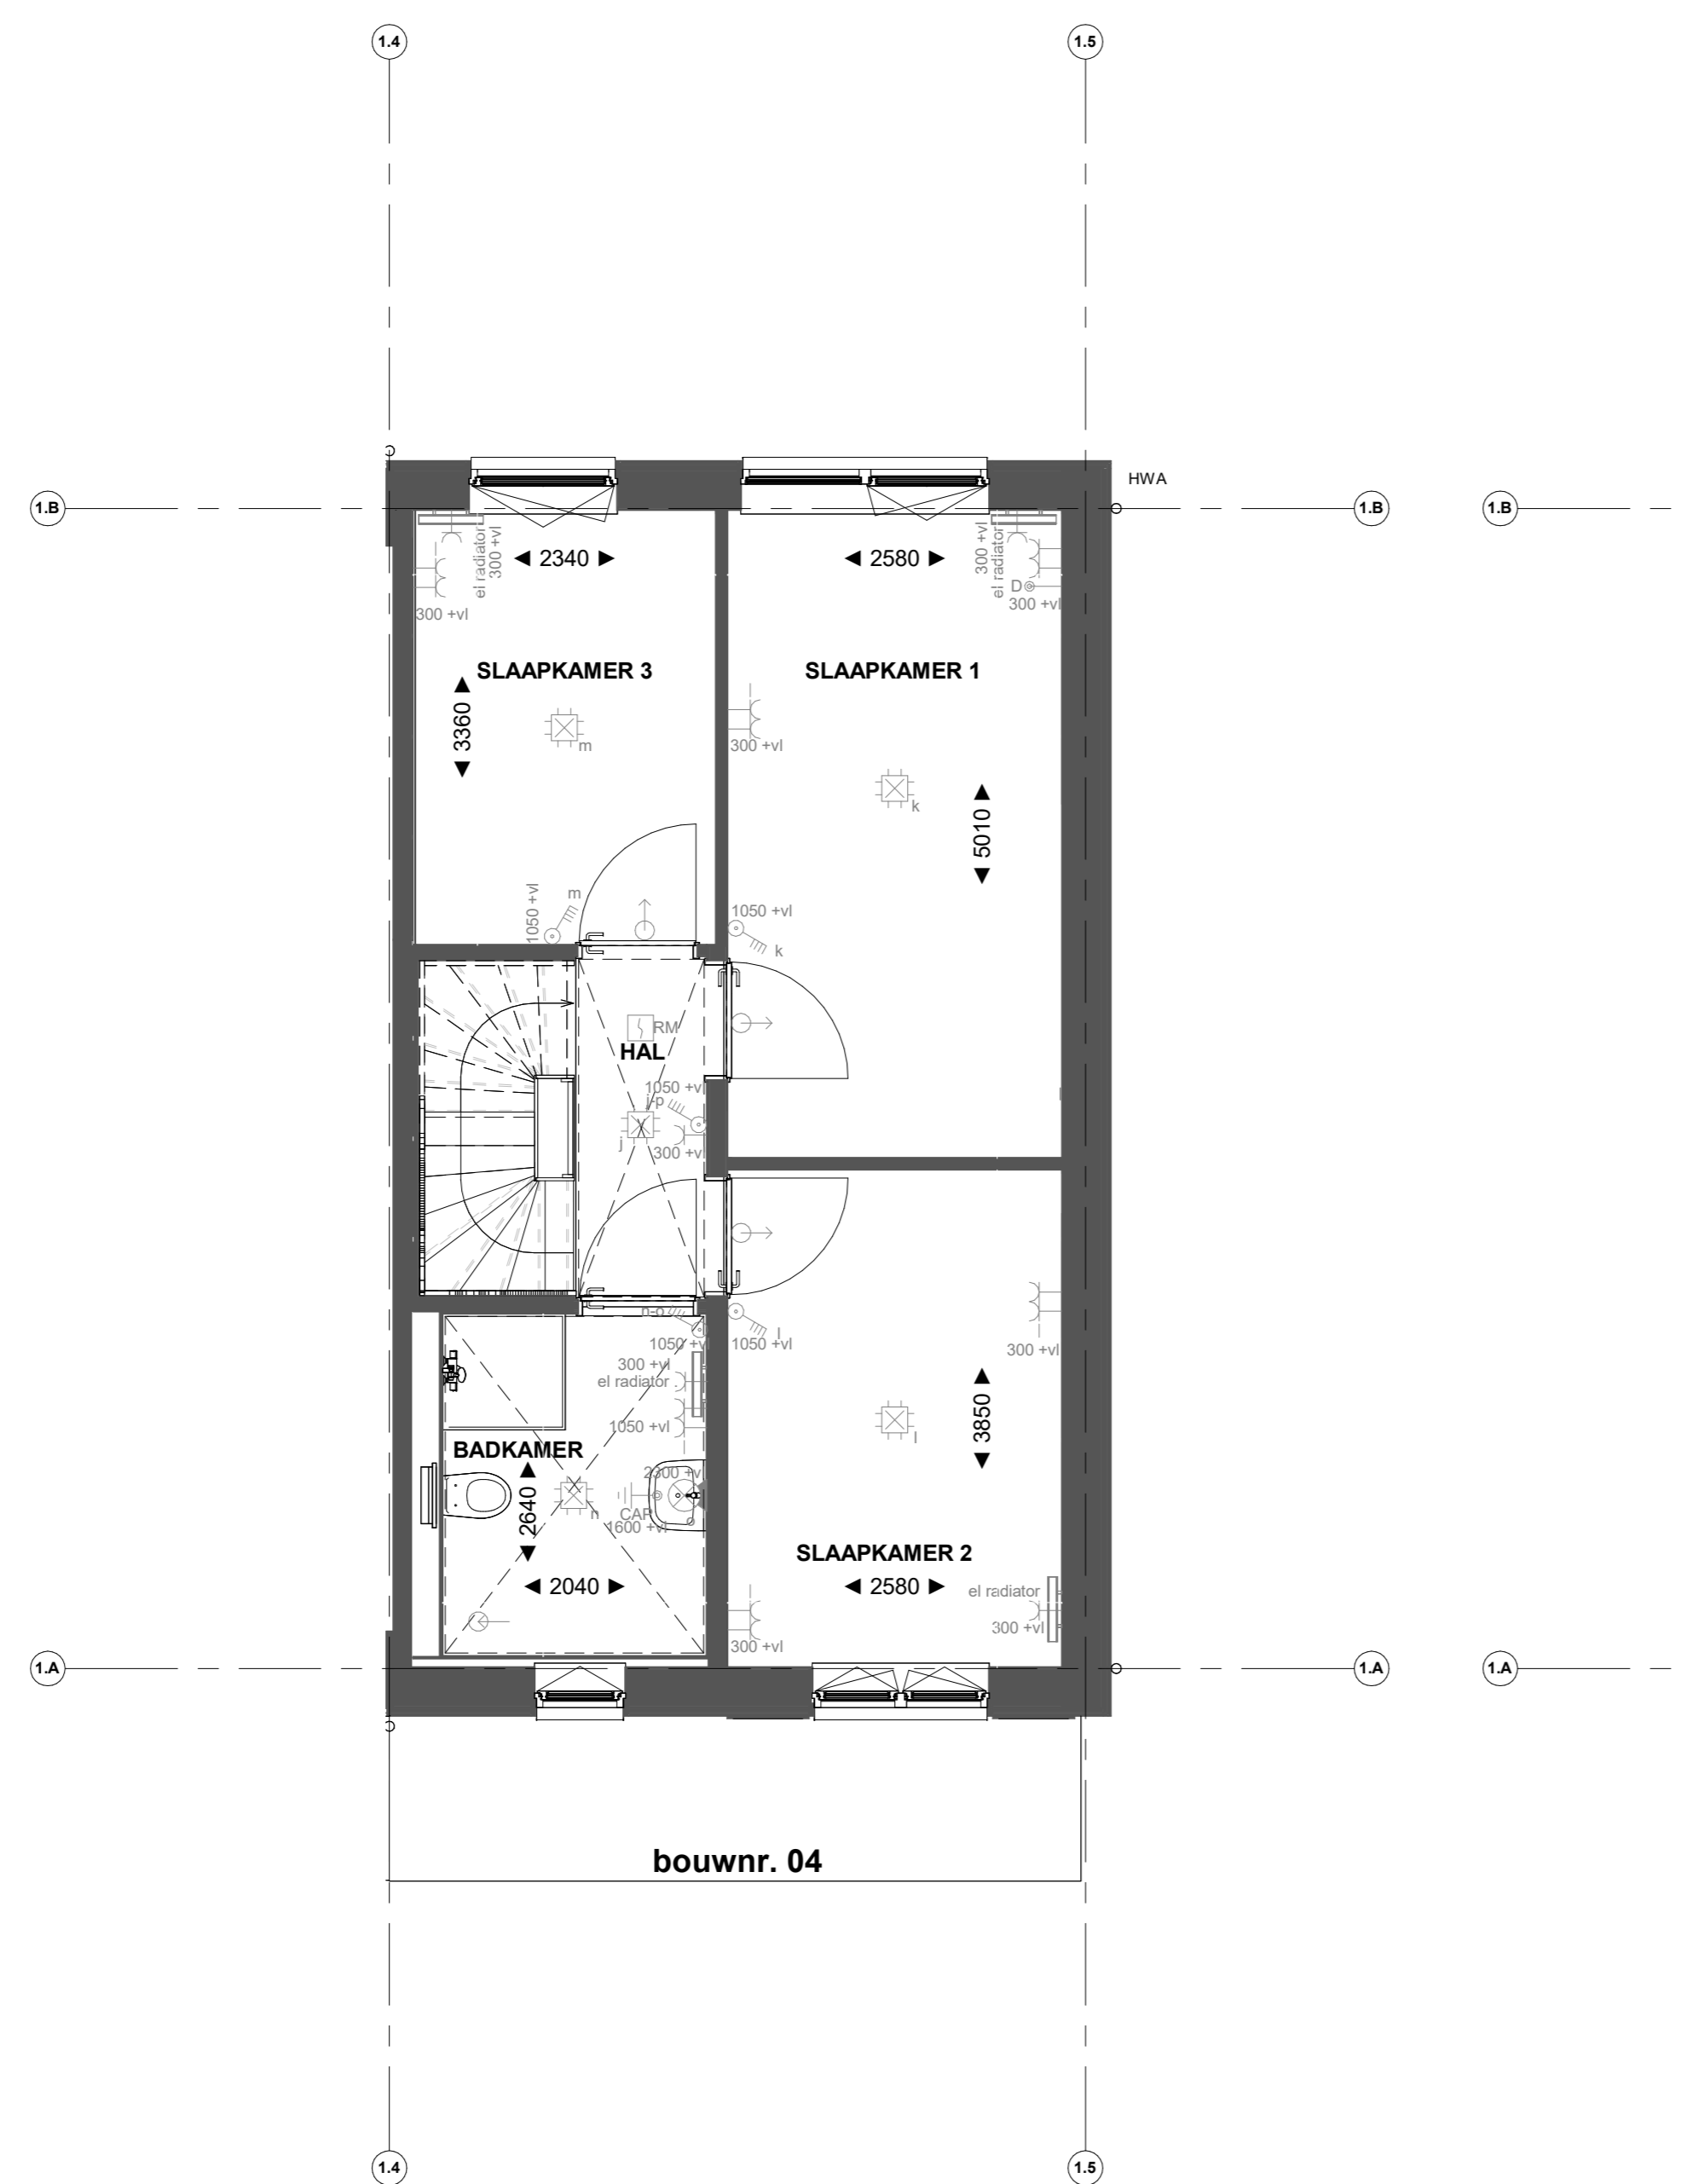


bouwnr. 04

Eerste verdieping

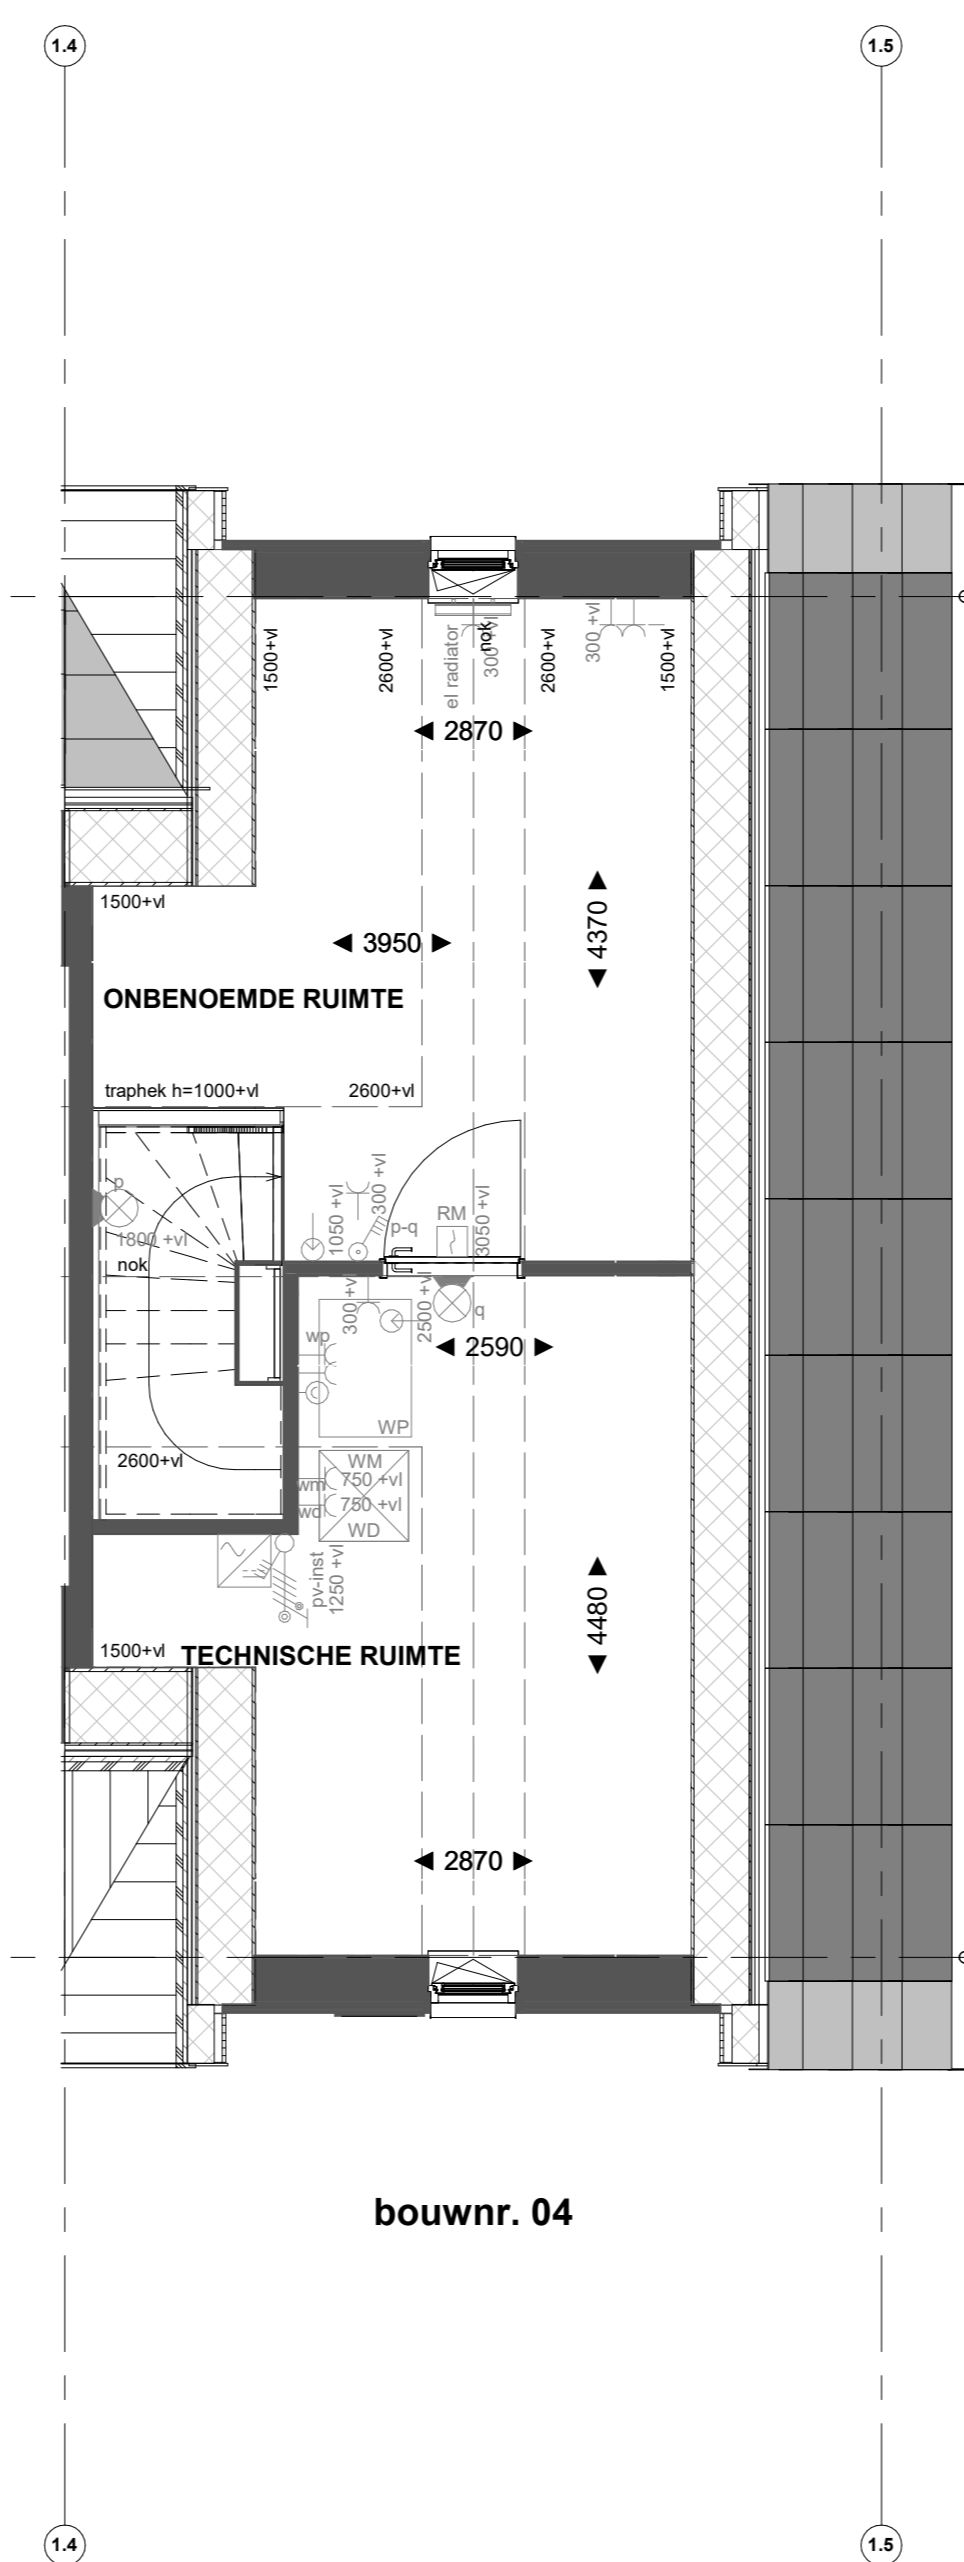

bouwnr. 04

Tweede verdieping

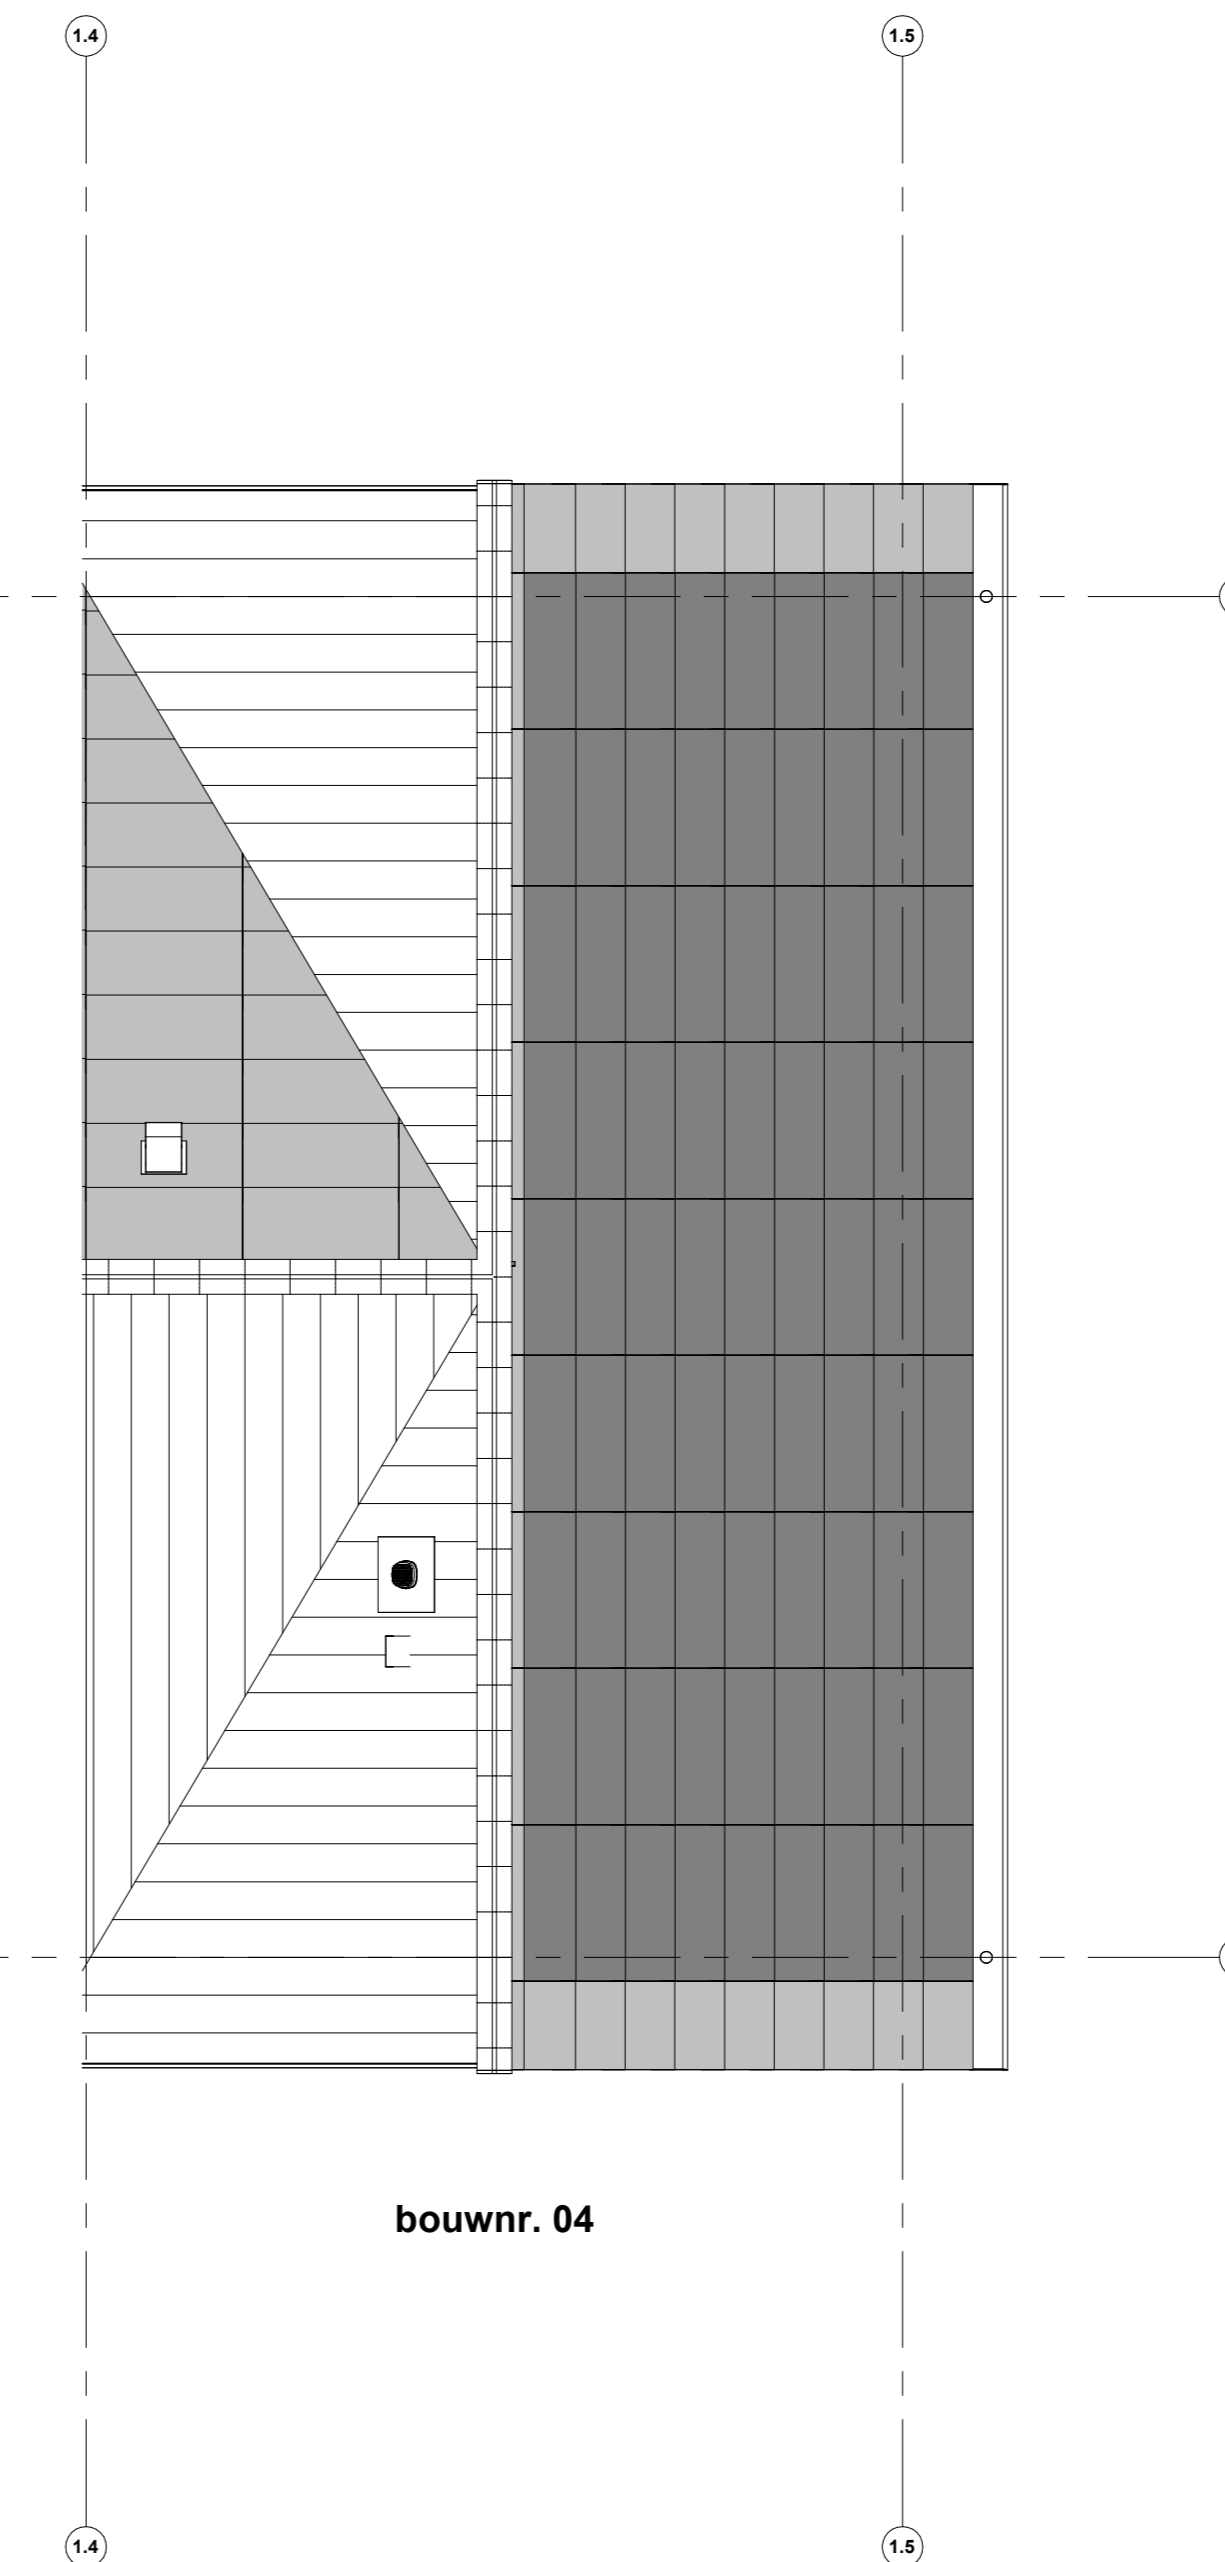

bouwnr. 04

Dakaanzicht

Geldt voor bouwnummer: 04.

Renvooi installaties

- Amateur aansluiting aan buitenzijde woning, op wand, incl. amateur
- Aansluitpunt tlv. amateur op wand
- Centraaldoos tlv. verlichting
- Drukknop deurbel
- Rookmelder, optisch op lichtnet conform NEN 2555
- Thermostaat
- Pulschakelaar, 4-voudig
- Pulschakelaar, 4-voudig uitgevoerd als verplaatsbare schakelaar
- Wandcontactdoos 1-voudig tlv. sturing warmtepomp
- Wandcontactdoos 1-voudig met beschermingscontact
- Wandcontactdoos 2-voudig met beschermingscontact, waterdicht, verticaal
- Wandcontactdoos 2-voudig met beschermingscontact en blindplaat
- Wandcontactdoos 2-voudig met beschermingscontact en pulschakelaar 4-voudig
- Wandcontactdoos 2-voudig met beschermingscontact en 2-voudig data-aansluitpunt afgemonteerd
- Wandcontactdoos 2-voudig met beschermingscontact en bedrade voorziening voor 2-voudig data-aansluitpunt, niet afgemonteerd
- Buzzer tlv. deurbegeleiding en pulschakelaar 4-voudig en wandcontactdoos 1-voudig met beschermingscontact
- Verdelingsrichting
- Centraal aardingspunt
- Noodaandruip in meterkast
- Aansluitpunt 1 fase, nul en beschermingscontact
- Aansluitpunt 3 fase, nul en beschermingscontact met werkschakelaar tlv. pv-install.
- Omvormer PV-installatie
- Opstelplaats elektrische radiator
- Inbisspunt installaties
- afzignpunt installaties

Renvooi Bouwkundig

- kuboconstructie
- HWA
- Hermetiseringsstrook
- verlaagd plafond 2400 + vl
- X-roof garrel
- douchehoek
- X-roof paspaneel
- Entree
- Entree symbool
- wastafel
- Koopkast
- WM = opstelplaats wasmachine
- WD = opstelplaats wasdroger

\*Installatie op de tweede verdieping onder het schuine dak, is gemeten vanaf 1500+vl.



PROJECT  
Borg & Buiten Fase 2 - 61 woningen Culemborg  
OPDRACHTGEVER  
Heijmans  
FASE  
Verkoop  
OMSCHRIJVING  
verkooptekening B04

GETEKEND DATUM | GEWIJZIGD DATUM | AFMETING SCHAAL | 22656  
NR. | 16-11-2023 | AD | 1:50

VK-B04