



bouwnr. 05

Voorgevel




bouwnr. 05

Linkergevel




bouwnr. 05

Achtergevel

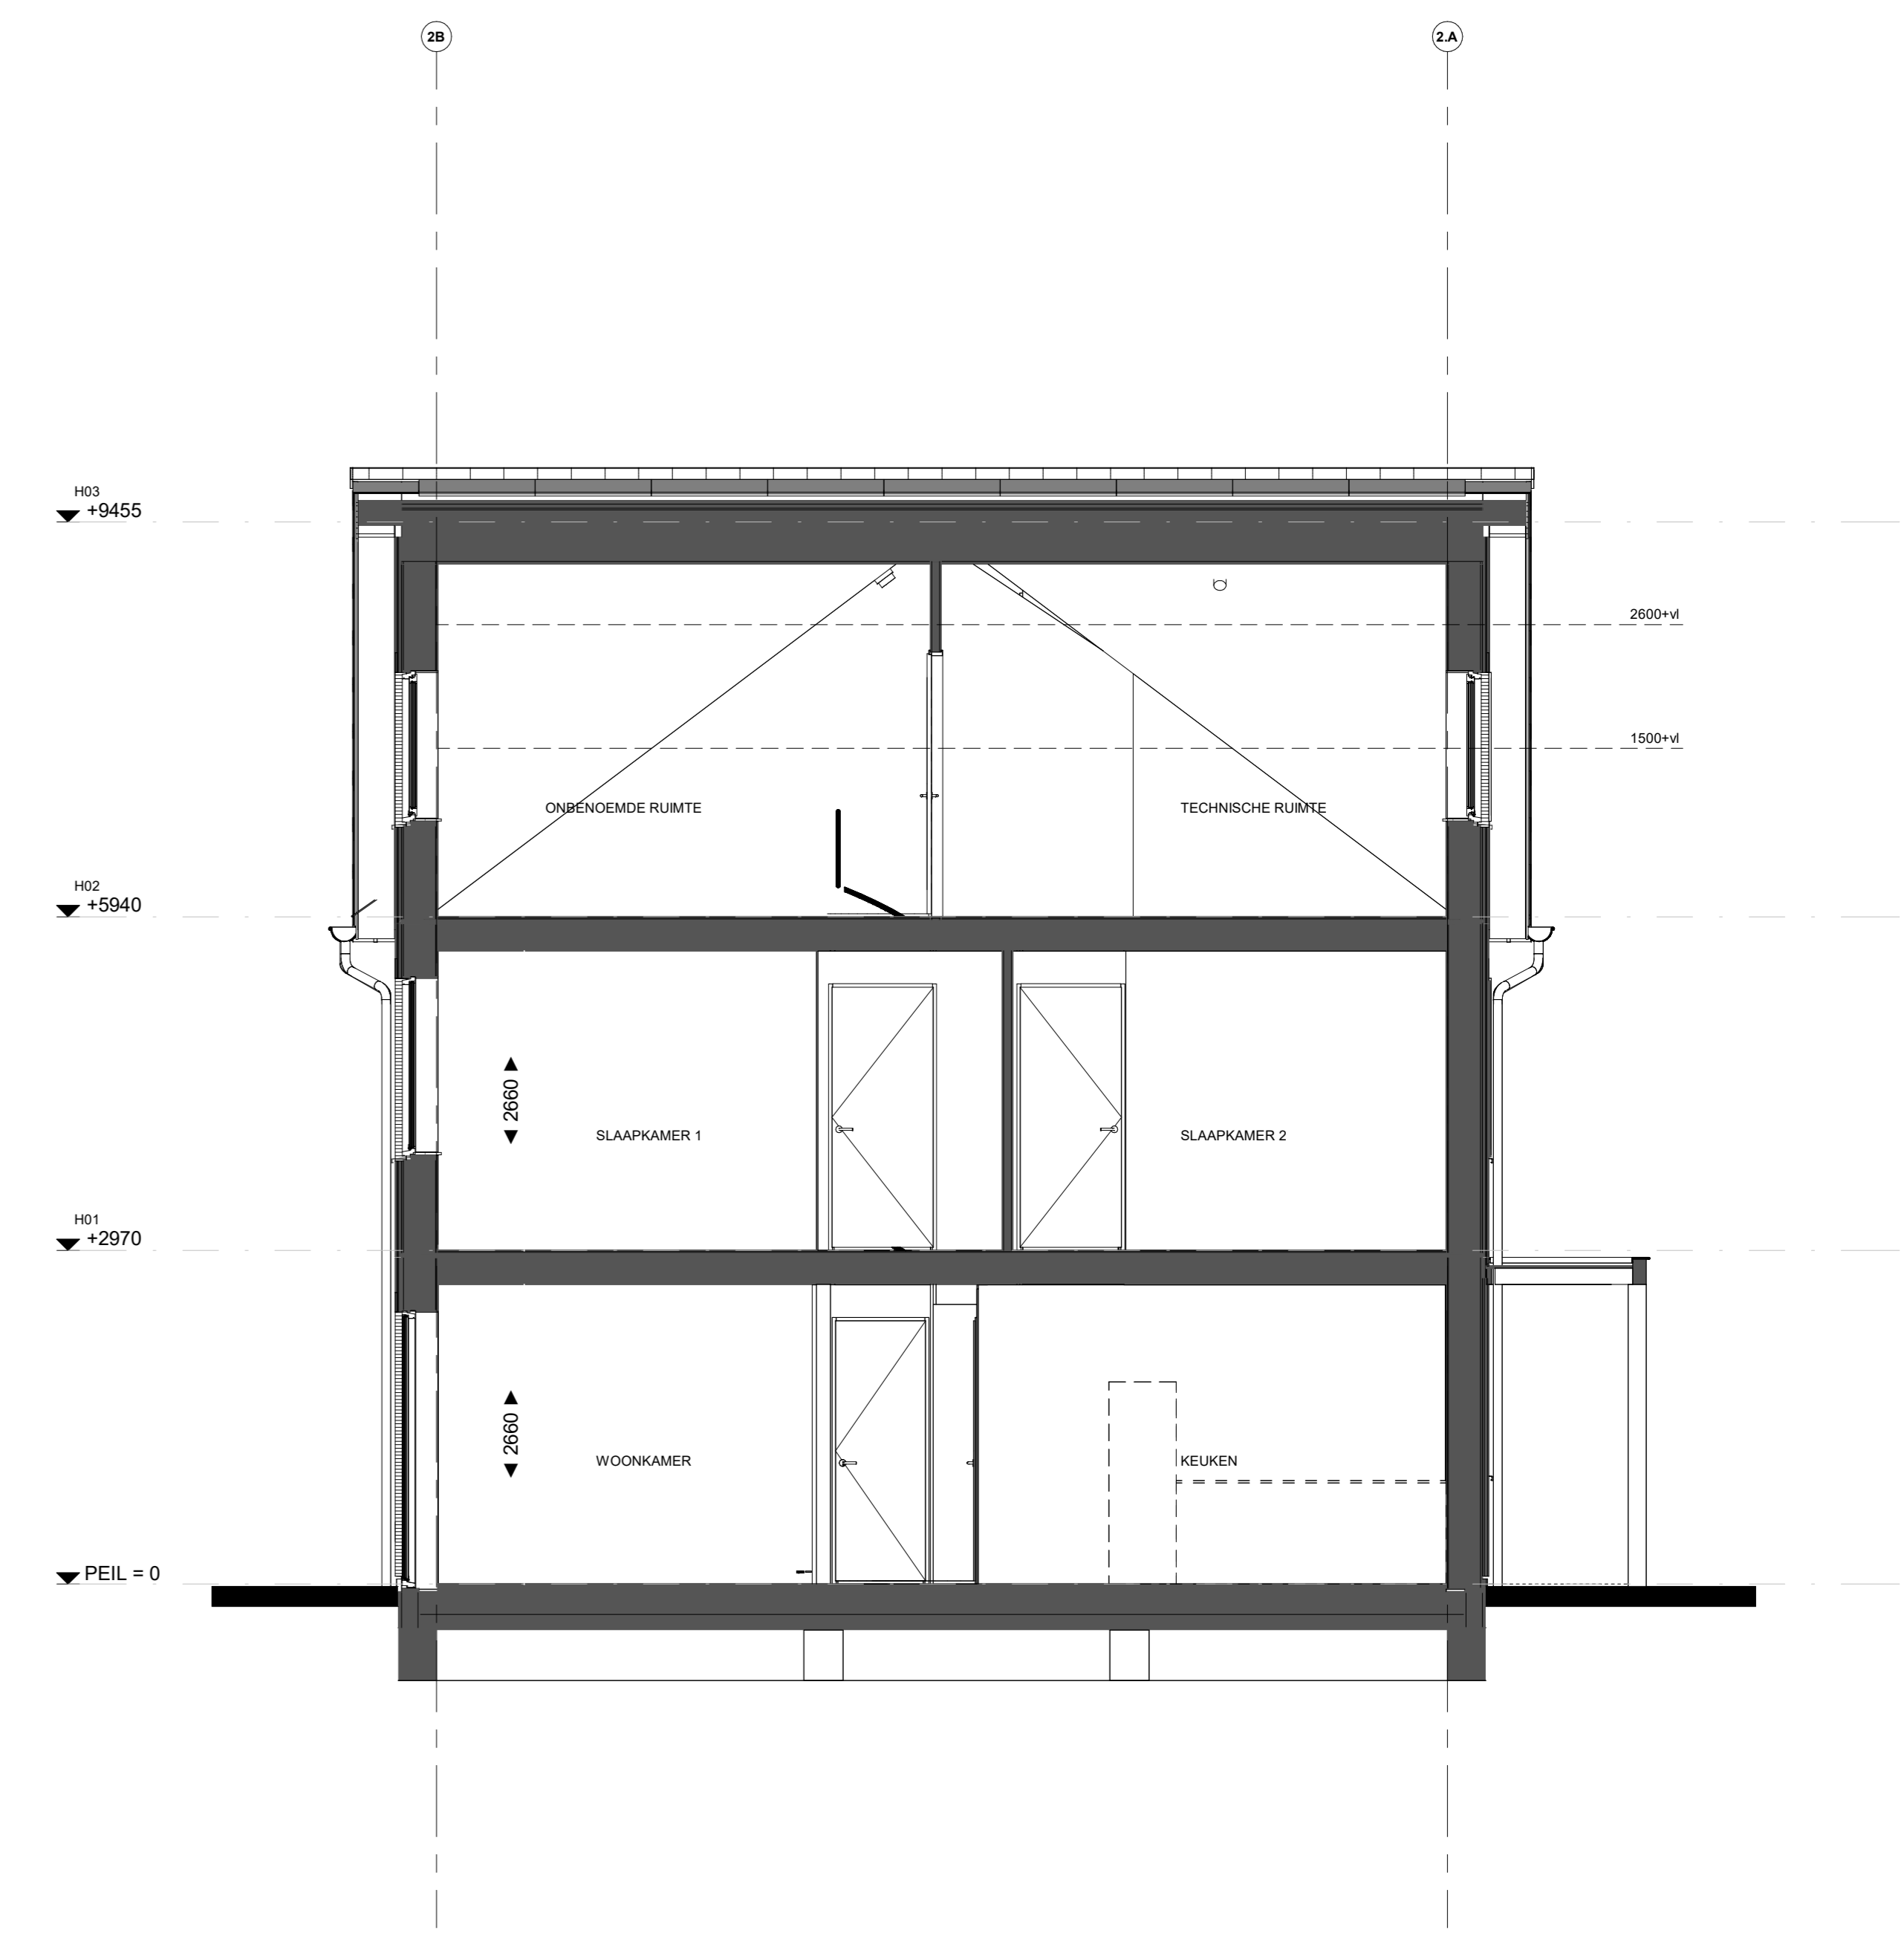


Doorsnede B05

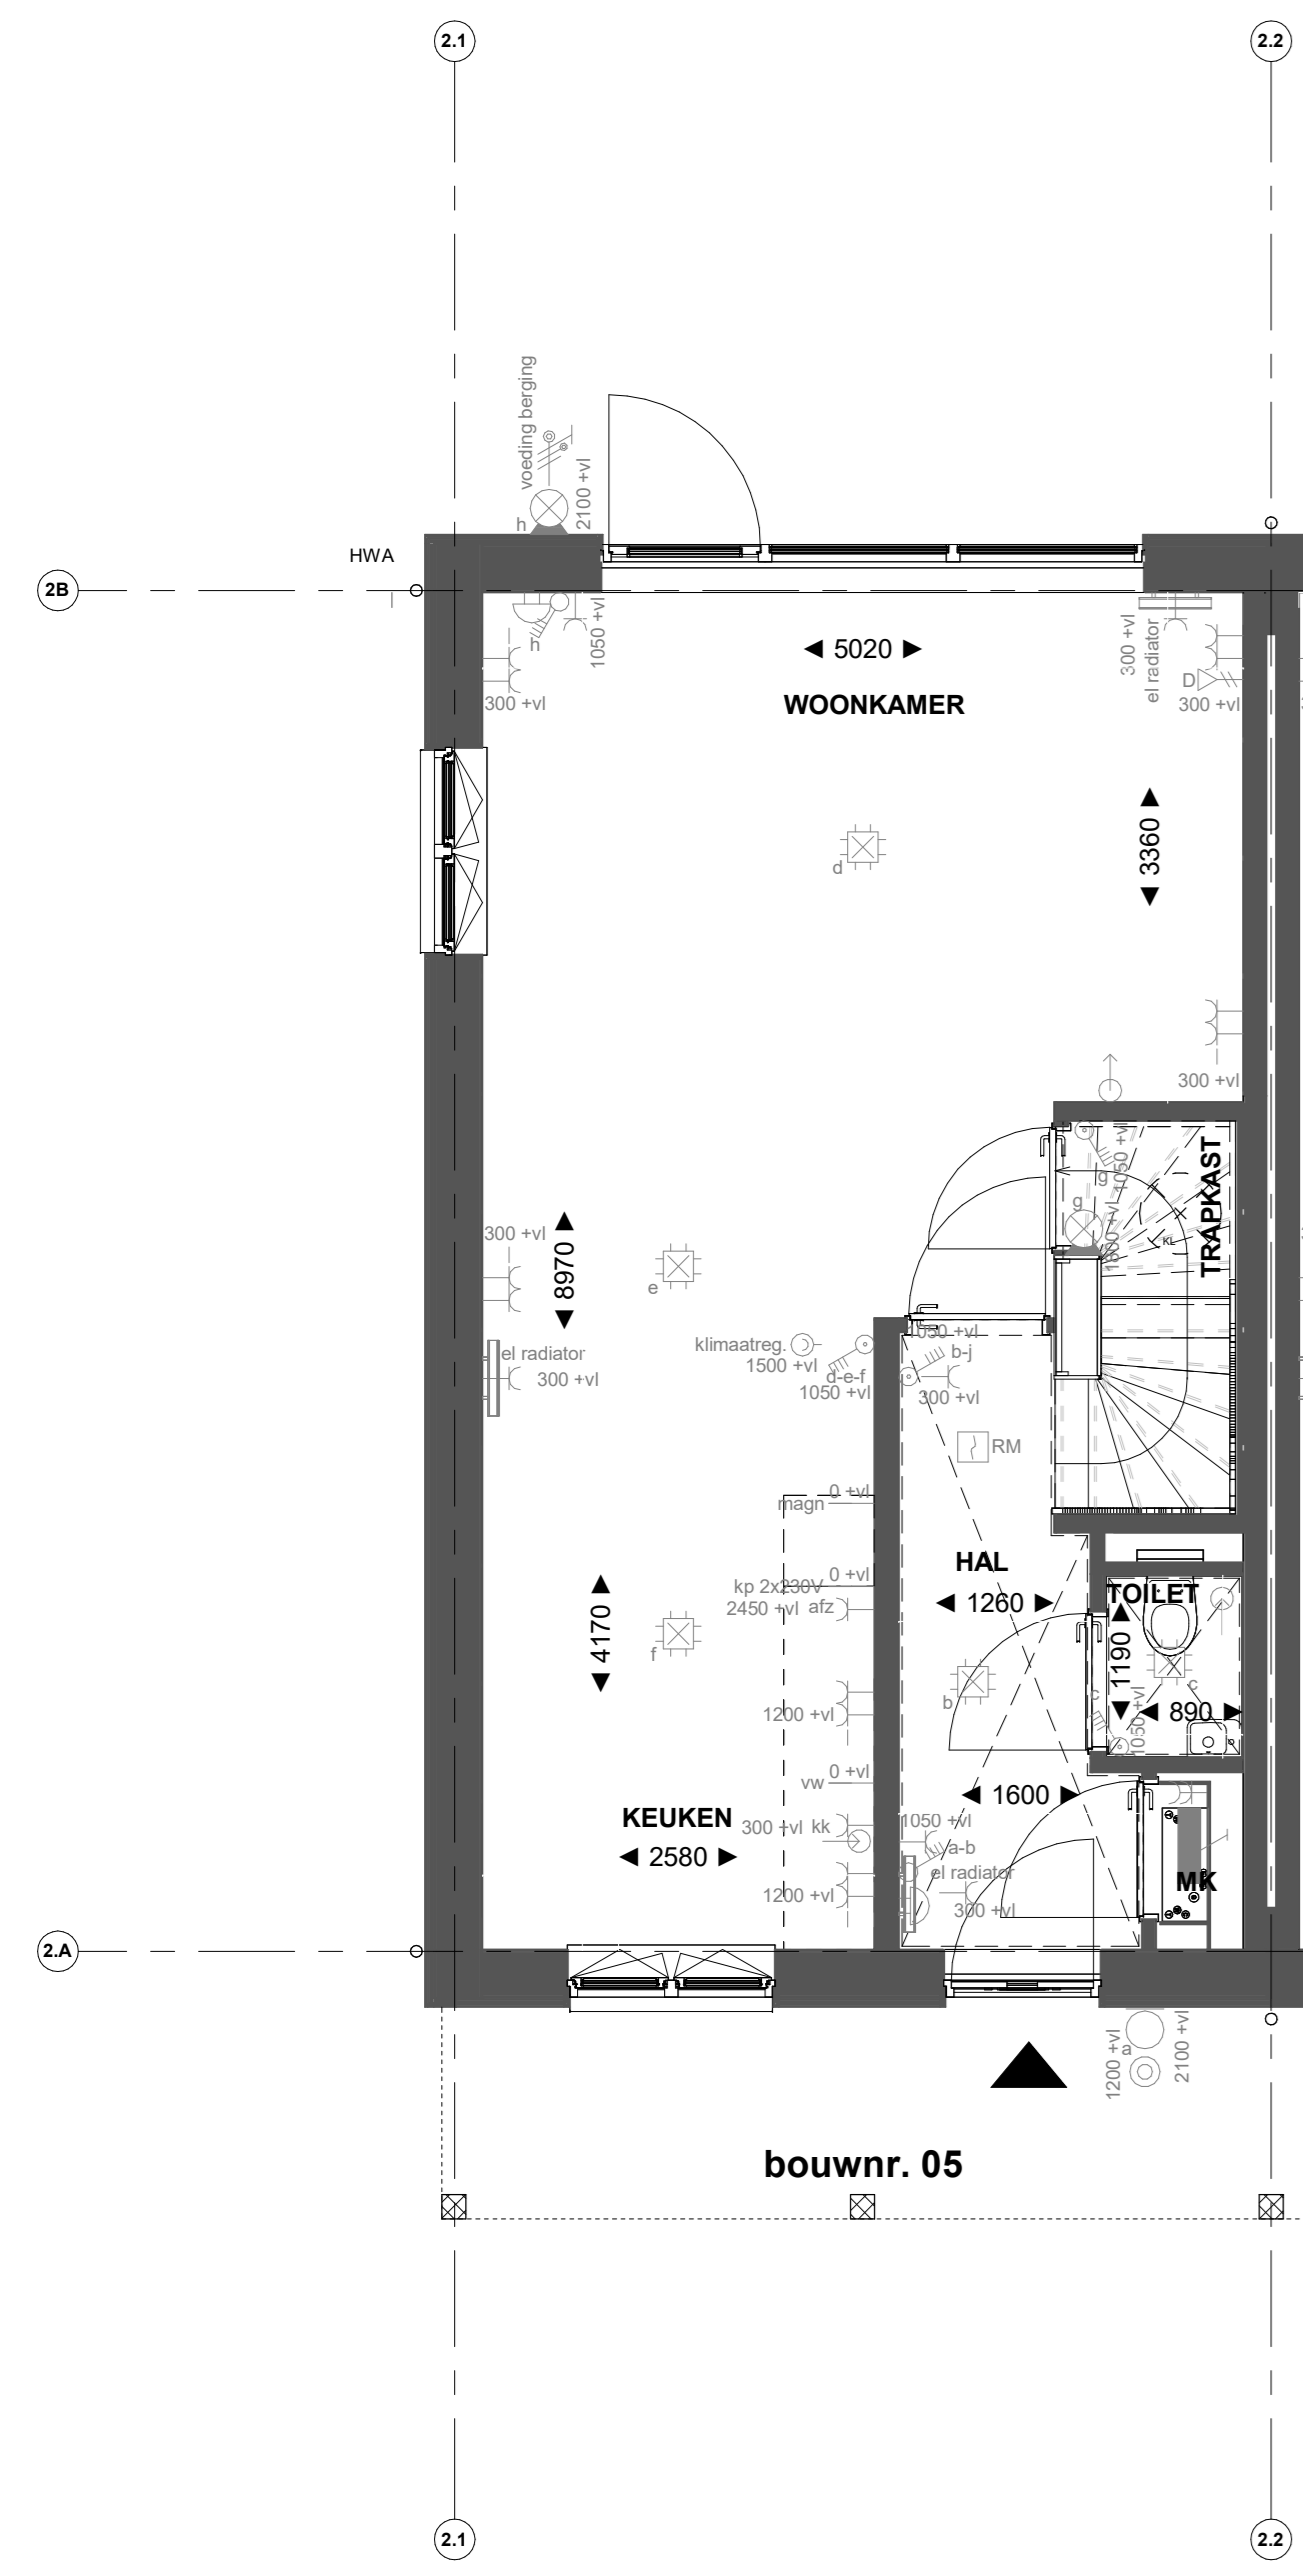


bouwnr. 05

Begane grond

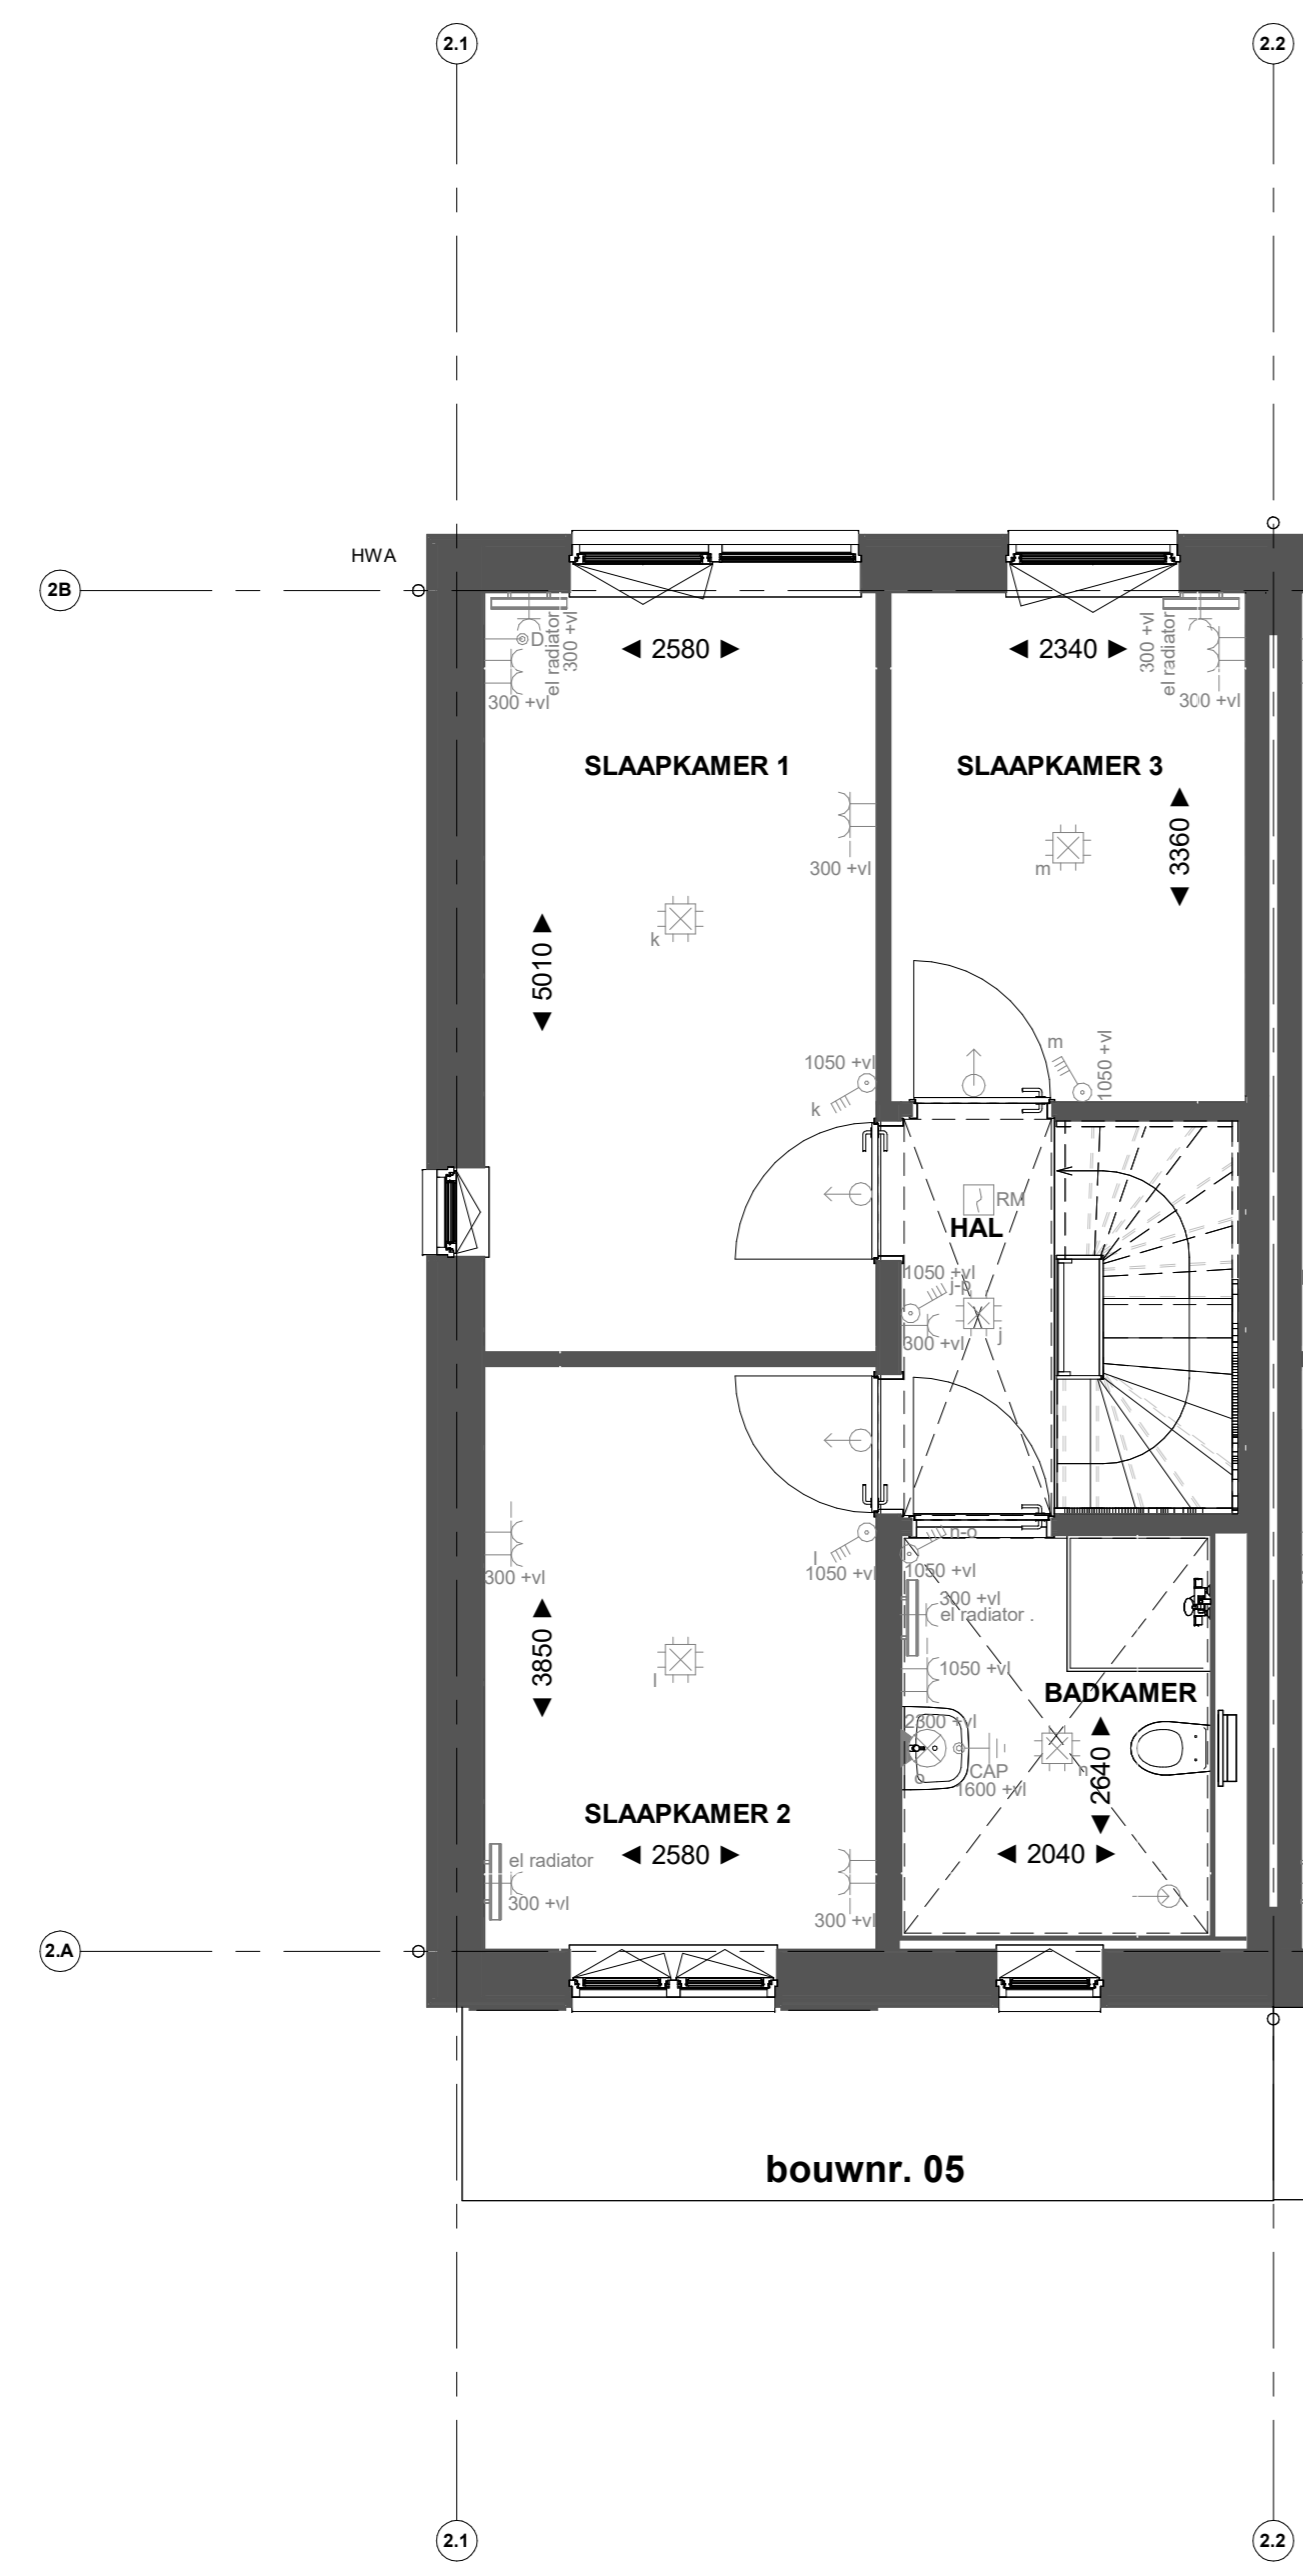


bouwnr. 05

Eerste verdieping

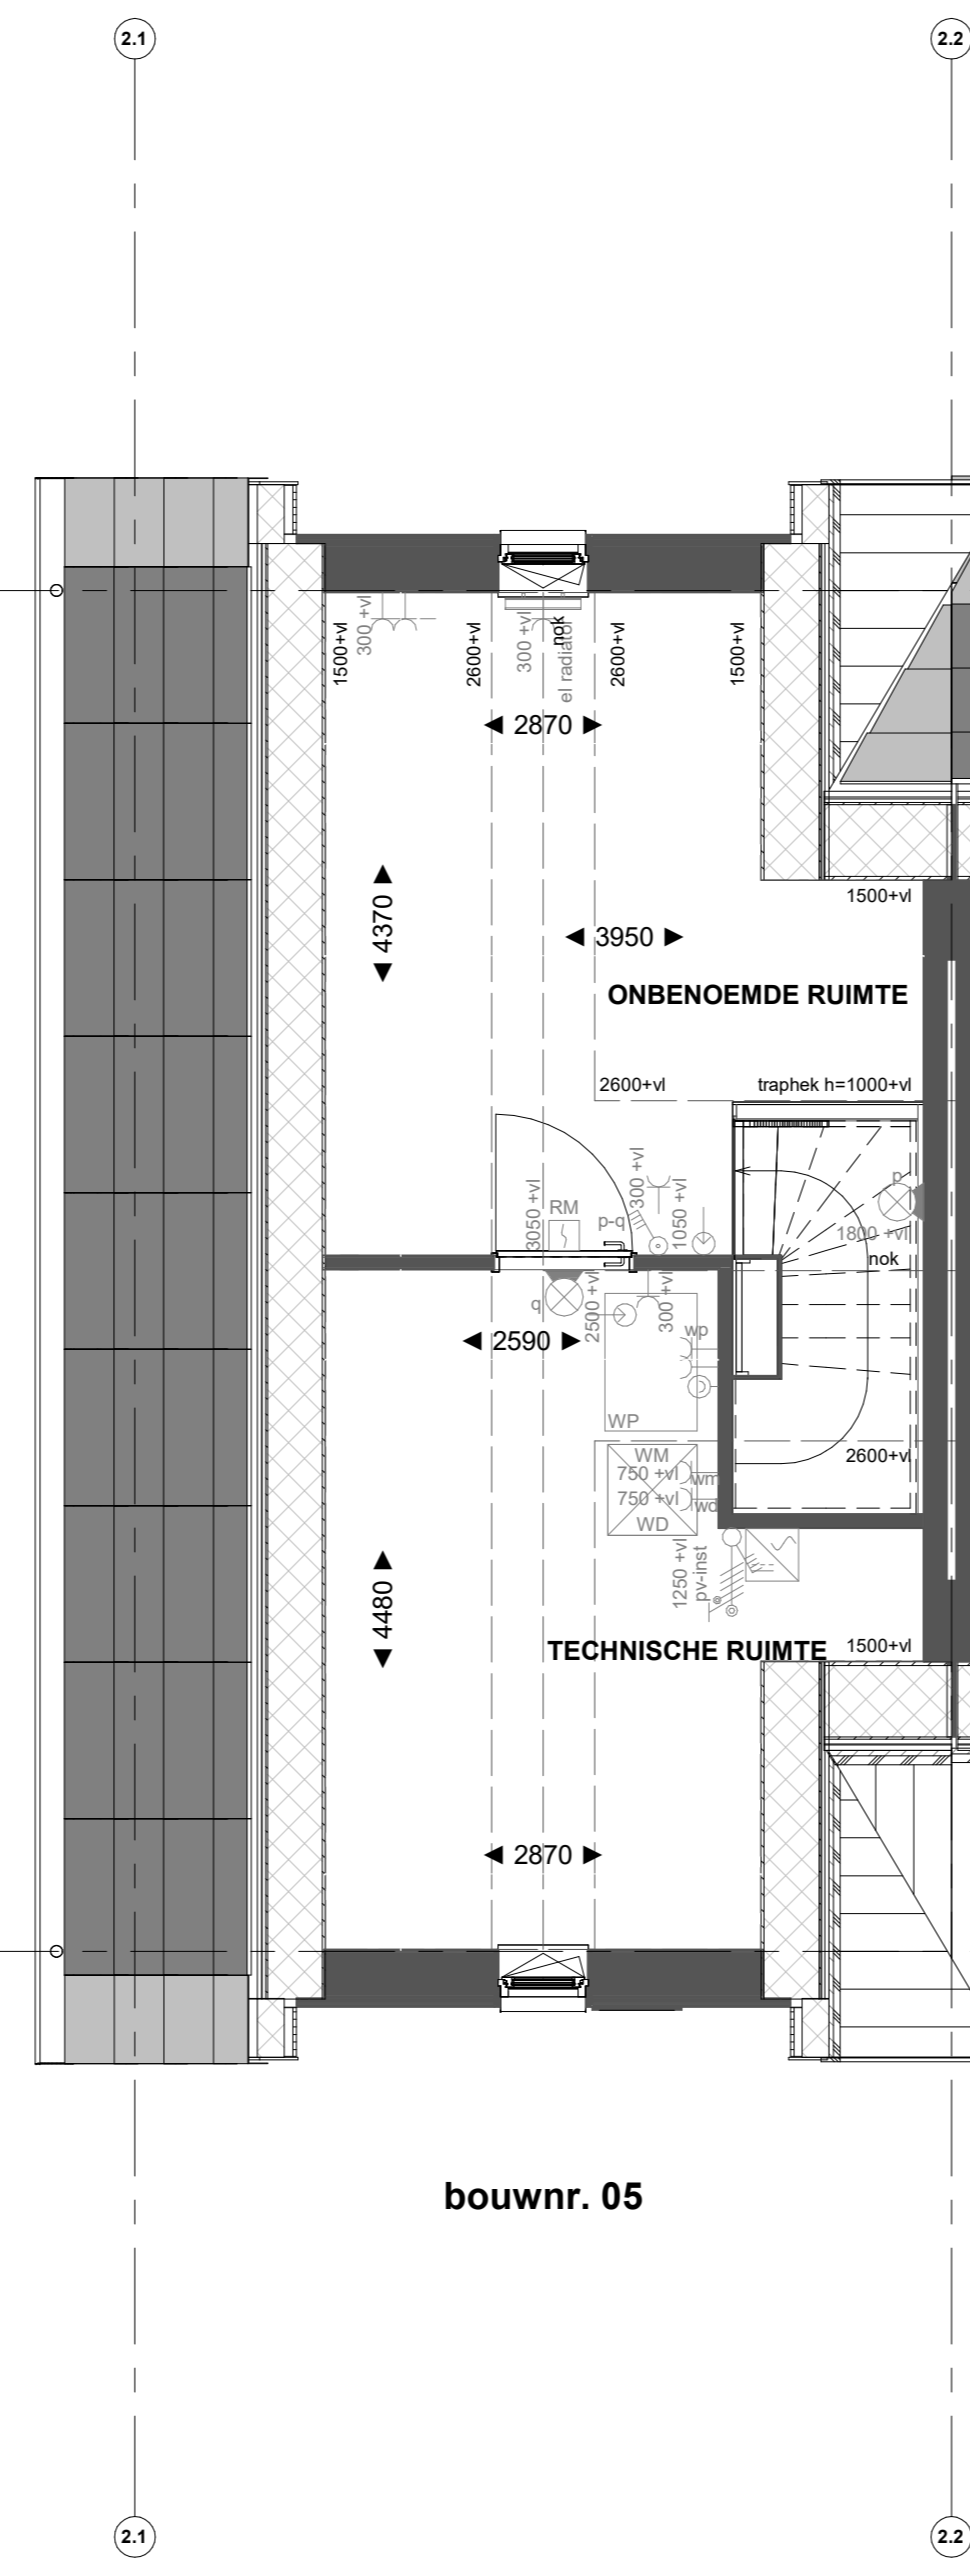

bouwnr. 05

Tweede verdieping

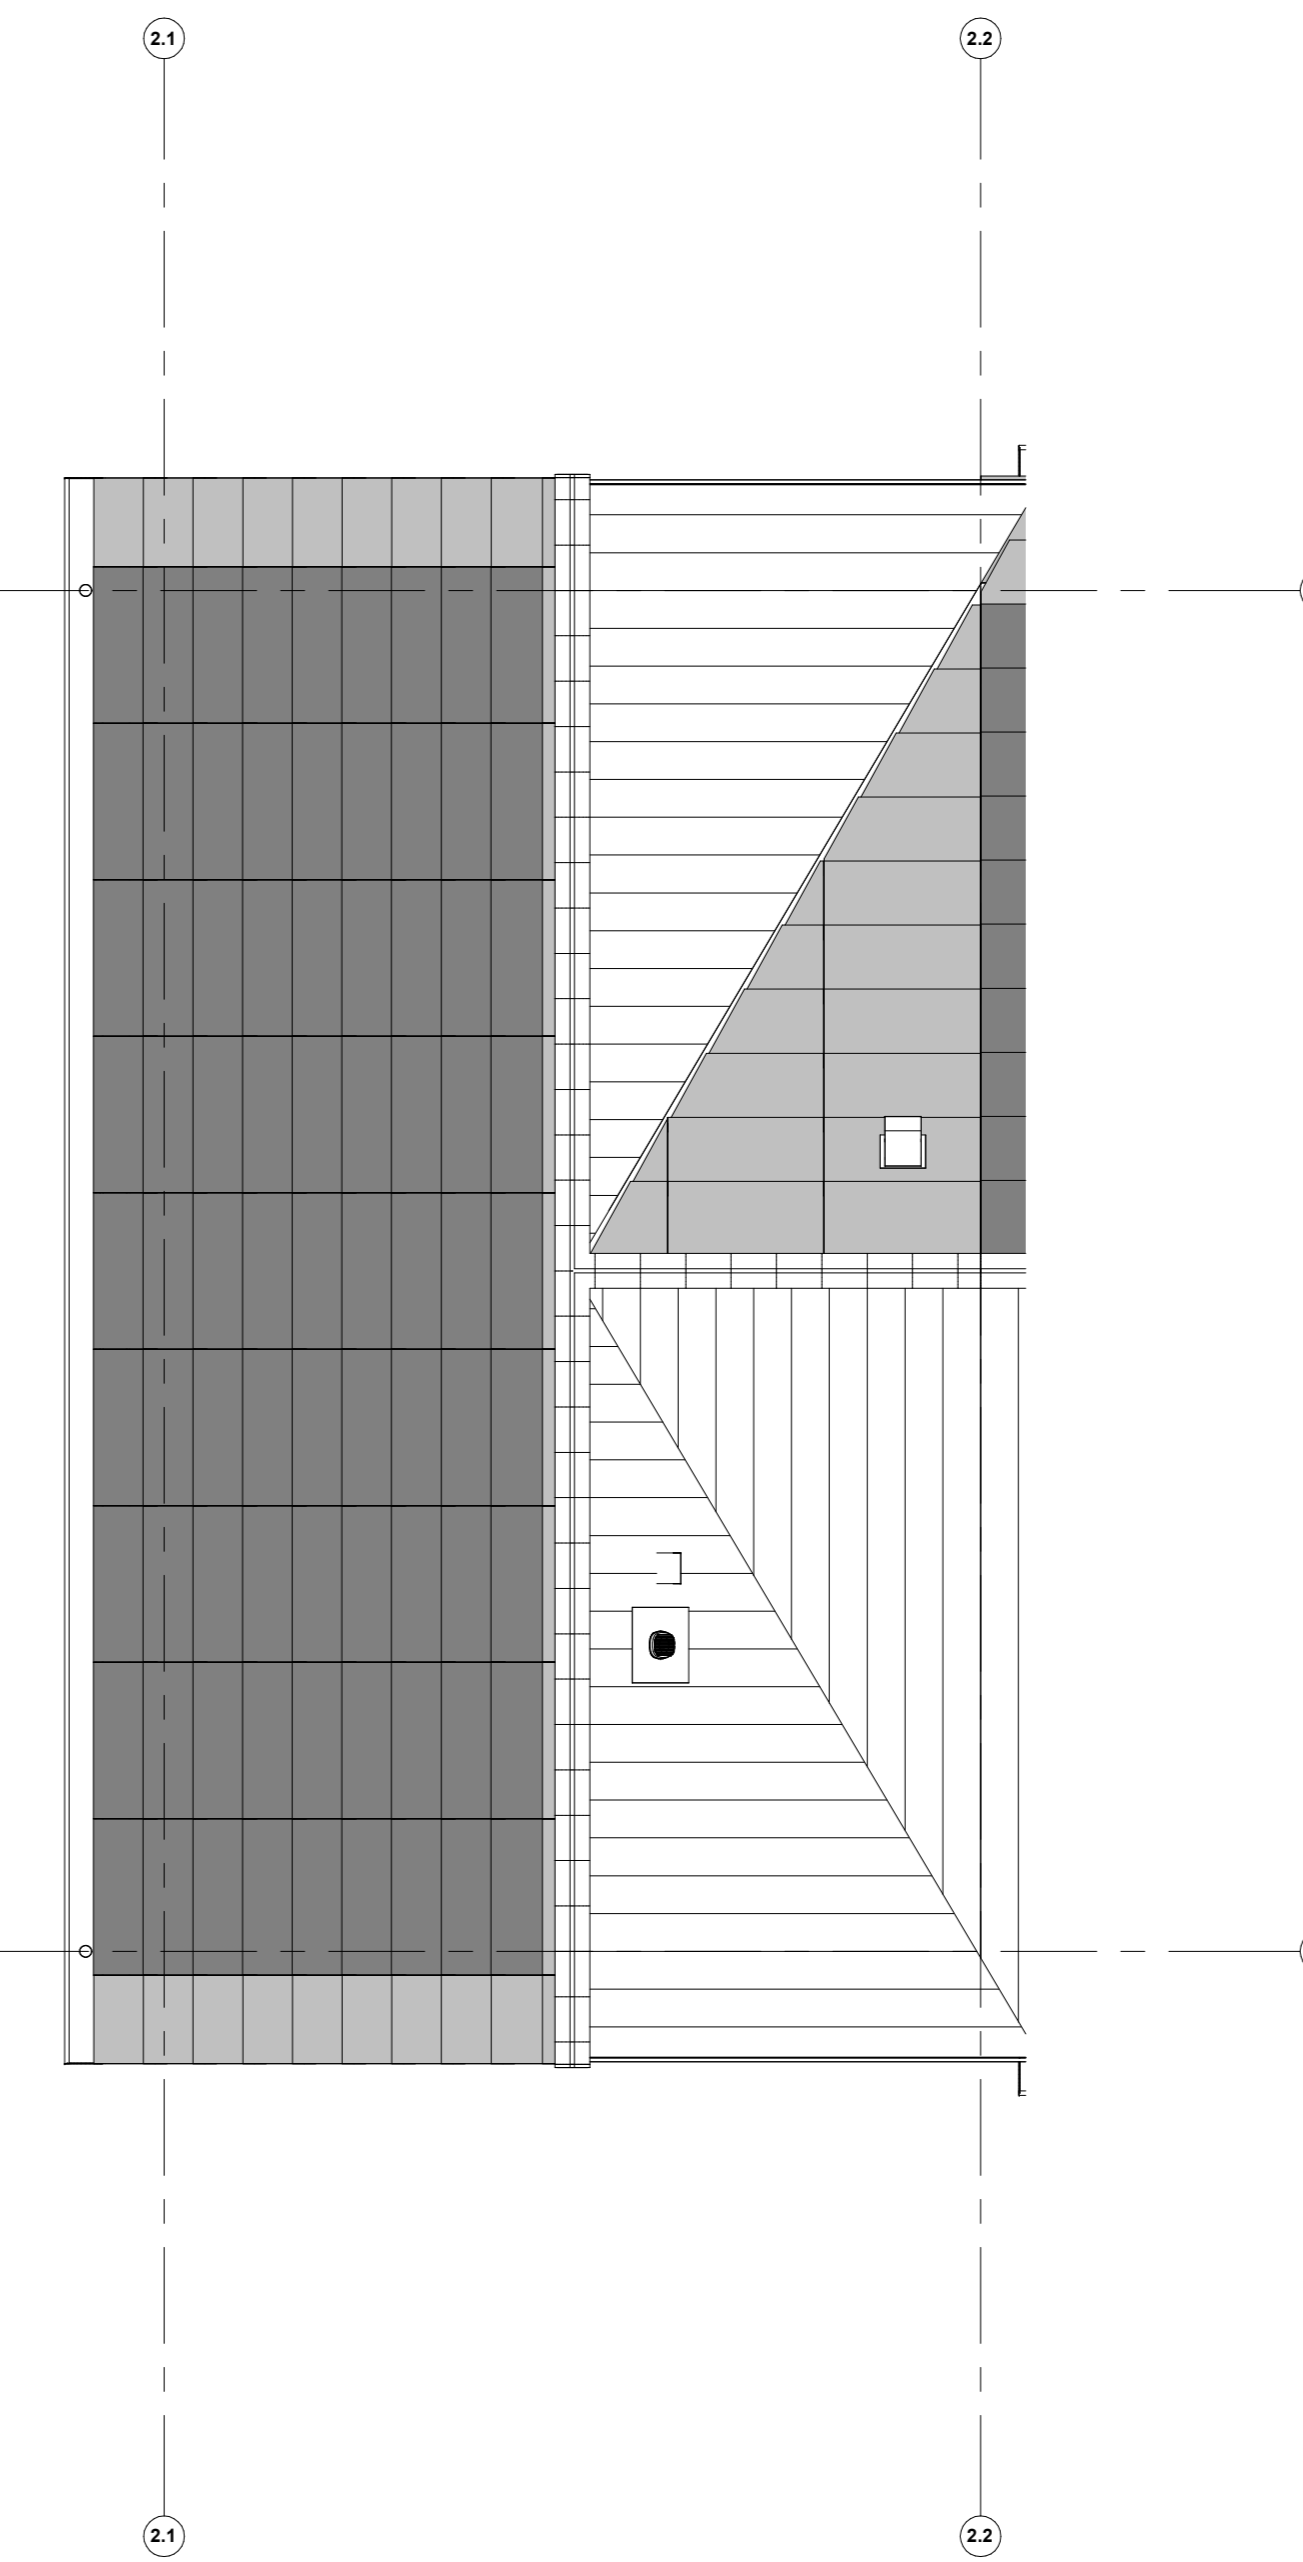

Dakaanzicht

Geldt voor bouwnummer: 05.

Renvoor installaties

- Armatuur aansluiting aan buitenzijde woning, op wand, incl. armatuur
- ⊕ Aansluitpunt tlv armatuur op wand
- ⊕ Centraaldoos tlv verlichting
- ⊕ Drukknop deurbel
- ⊕ Rookmelder, optisch op lichtnet conform NEN 2555
- ⊕ Thermostaat
- ⊕ Pulschakelaar, 4-voudig
- ⊕ Pulschakelaar, 4-voudig uitgevoerd als verplaatsbare schakelaar
- ⊕ Wandcontactdoos 1-voudig tlv sturing warmtepomp
- ⊕ Wandcontactdoos 1-voudig met beschermingscontact
- ⊕ Wandcontactdoos 2-voudig met beschermingscontact en waterdicht, verticaal
- ⊕ Wandcontactdoos 2-voudig met beschermingscontact en blindplaat
- ⊕ Wandcontactdoos 2-voudig met beschermingscontact en pulschakelaar 4-voudig
- ⊕ Wandcontactdoos 2-voudig met beschermingscontact en 2-voudig data-aansluitpunt algemeen
- ⊕ Wandcontactdoos 2-voudig met beschermingscontact en bedrade voorziening voor 2-voudig data-aansluitpunt, niet algemeen
- ⊕ Buzzer tlv deurbel signaal en pulschakelaar 4-voudig en wandcontactdoos 1-voudig met beschermingscontact
- ⊕ Verdeelinrichting
- ⊕ Centraal scheidingspunt
- ⊕ Hoofdaantrai in meterkast
- ⊕ Aansluitpunt 1 fase, nul en beschermingscontact
- ⊕ Aansluitpunt 3 fase, nul en beschermingscontact met werkschakelaar tlv pv-install.
- ⊕ Omvormer PV-installatie
- ⊕ Opsteplaats elektrische radiator
- ⊕ Inbisspunt installaties
- ⊕ Afzuigpunt installaties

Renvoor Bouwkundig

- ⊕ Kiepoconstructie
- ⊕ HWA Hermetisator
- ⊕ verlaagd vlakbed 2450 + vl
- ⊕ Xroof garrel
- ⊕ douchehoek
- ⊕ Xroof pasperiel
- ⊕ Entree
- ⊕ Entree symbool
- ⊕ wastafel
- ⊕ Kruipkast
- ⊕ WM = opsteplaats wasmachine
- ⊕ WD = opsteplaats wasdroger

*Installatie op de tweede verdieping onder het schuine dak, is gemeten vanaf 1500+vl.



PROJECT
Borg & Buiten Fase 2 - 61 woningen Culemborg
OPDRACHTGEVER
Heijmans
FASE
Verkoop
OMSCHRIJVING
verkooptekening B05

GETEKEND DATUM | GEWIJZIGD DATUM | AFMETING SCHAAL | 22656

VK-B05