


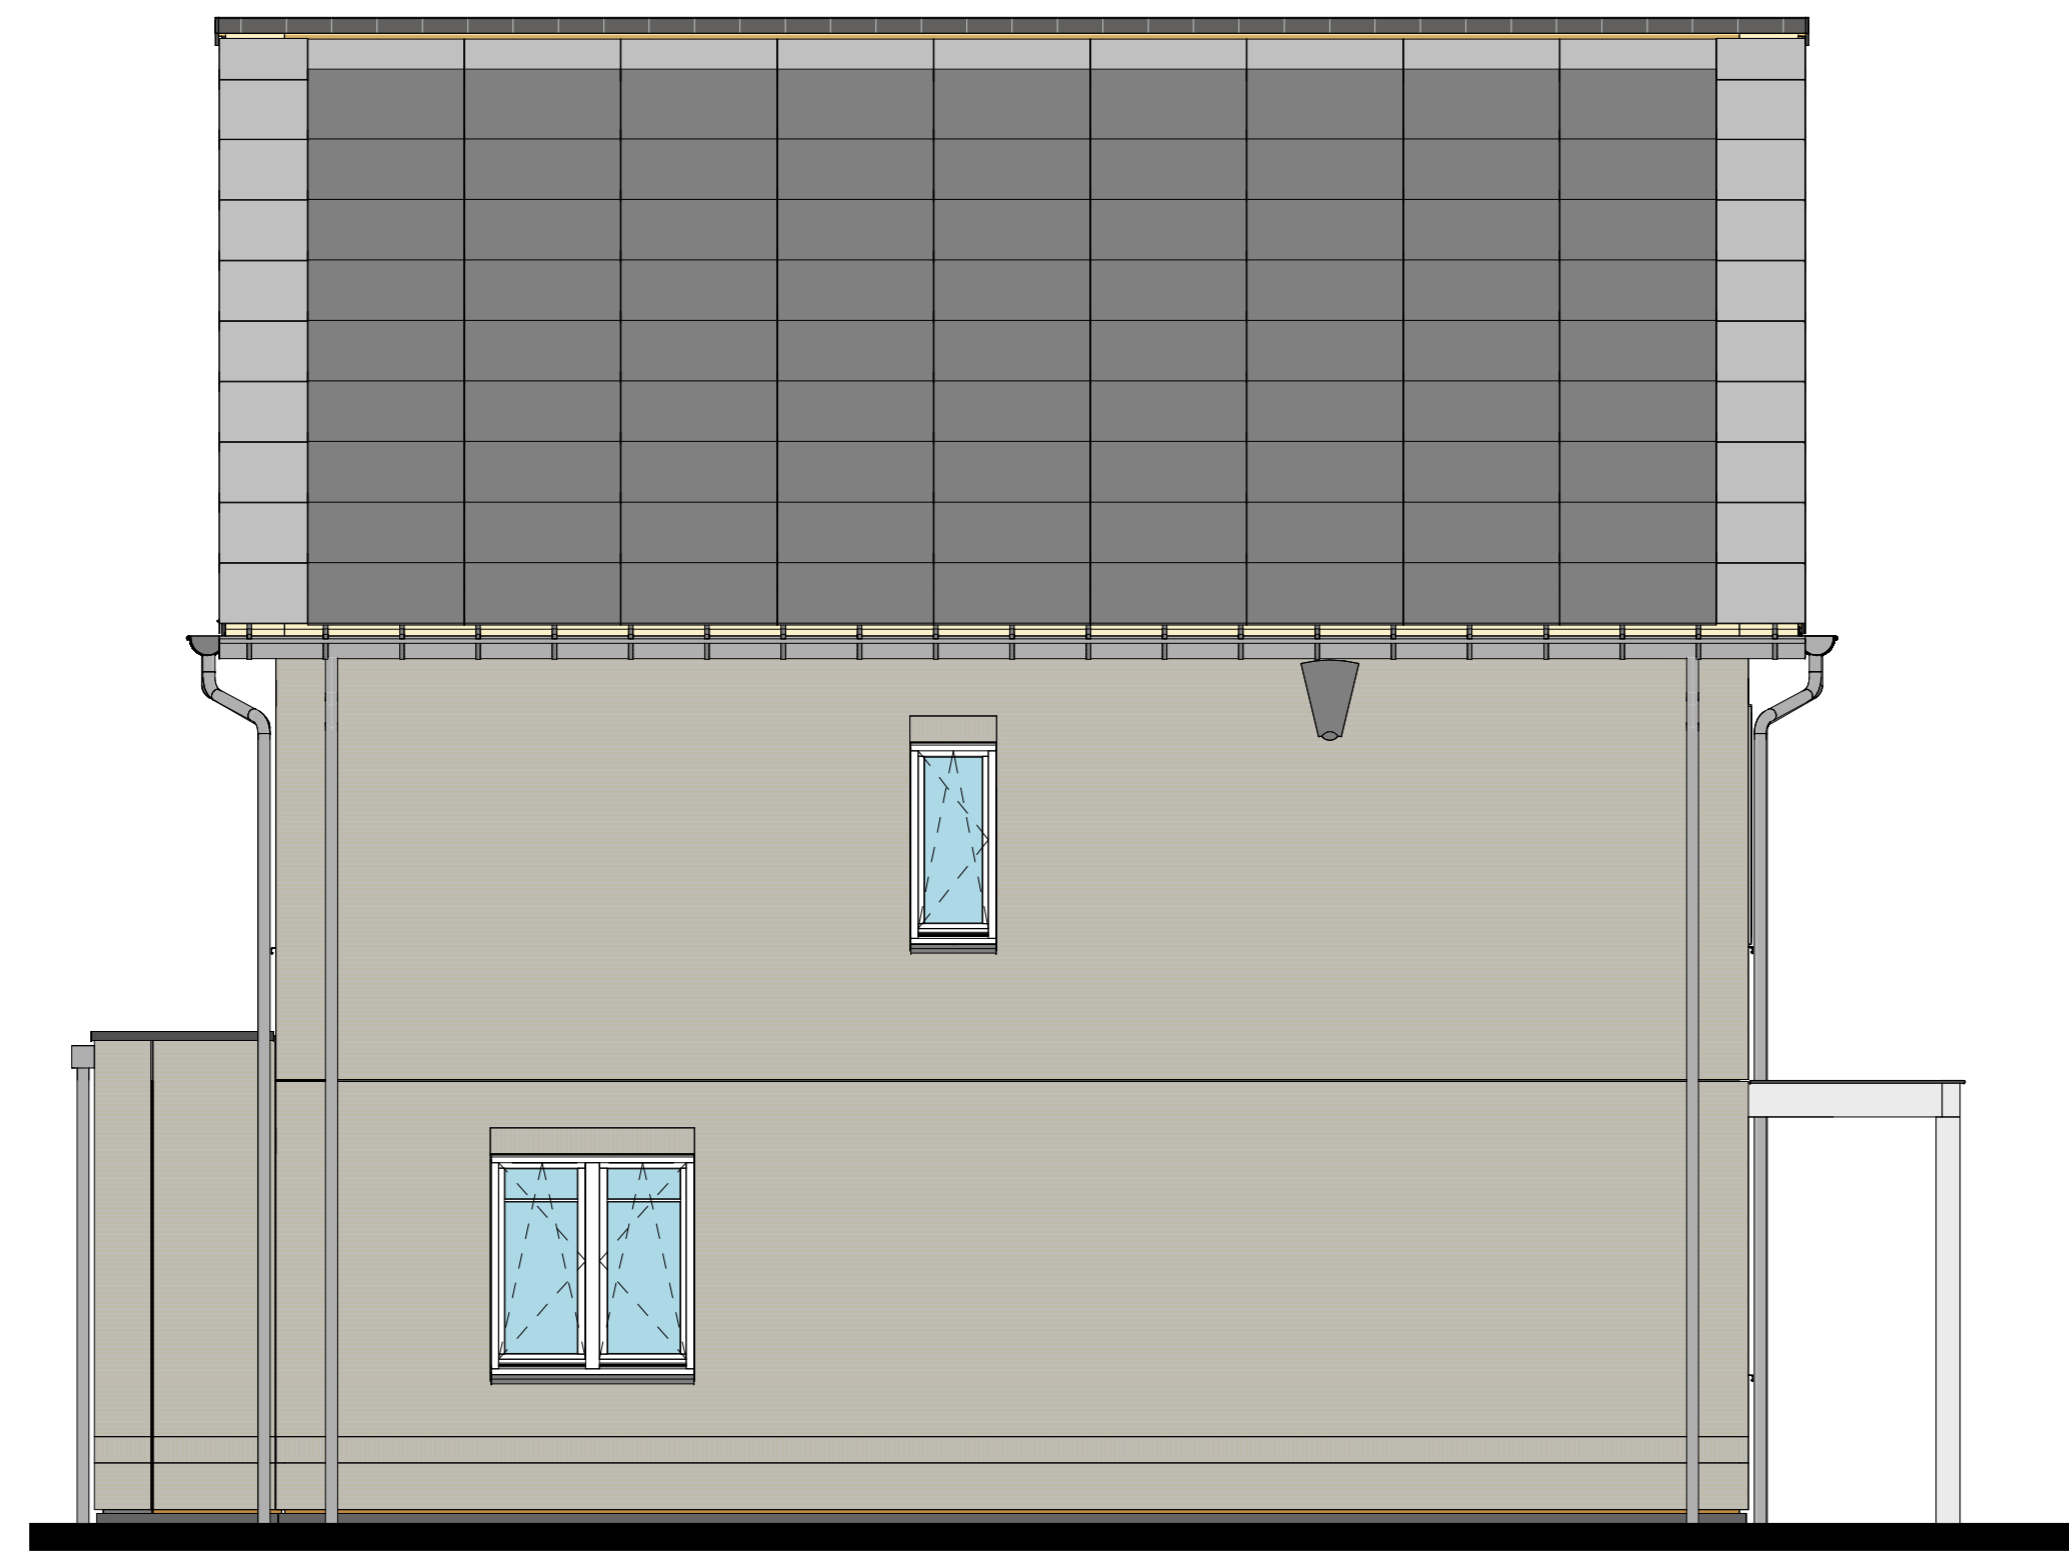


bouwnr. 53

Voorgevel




bouwnr. 53

Linkergevel

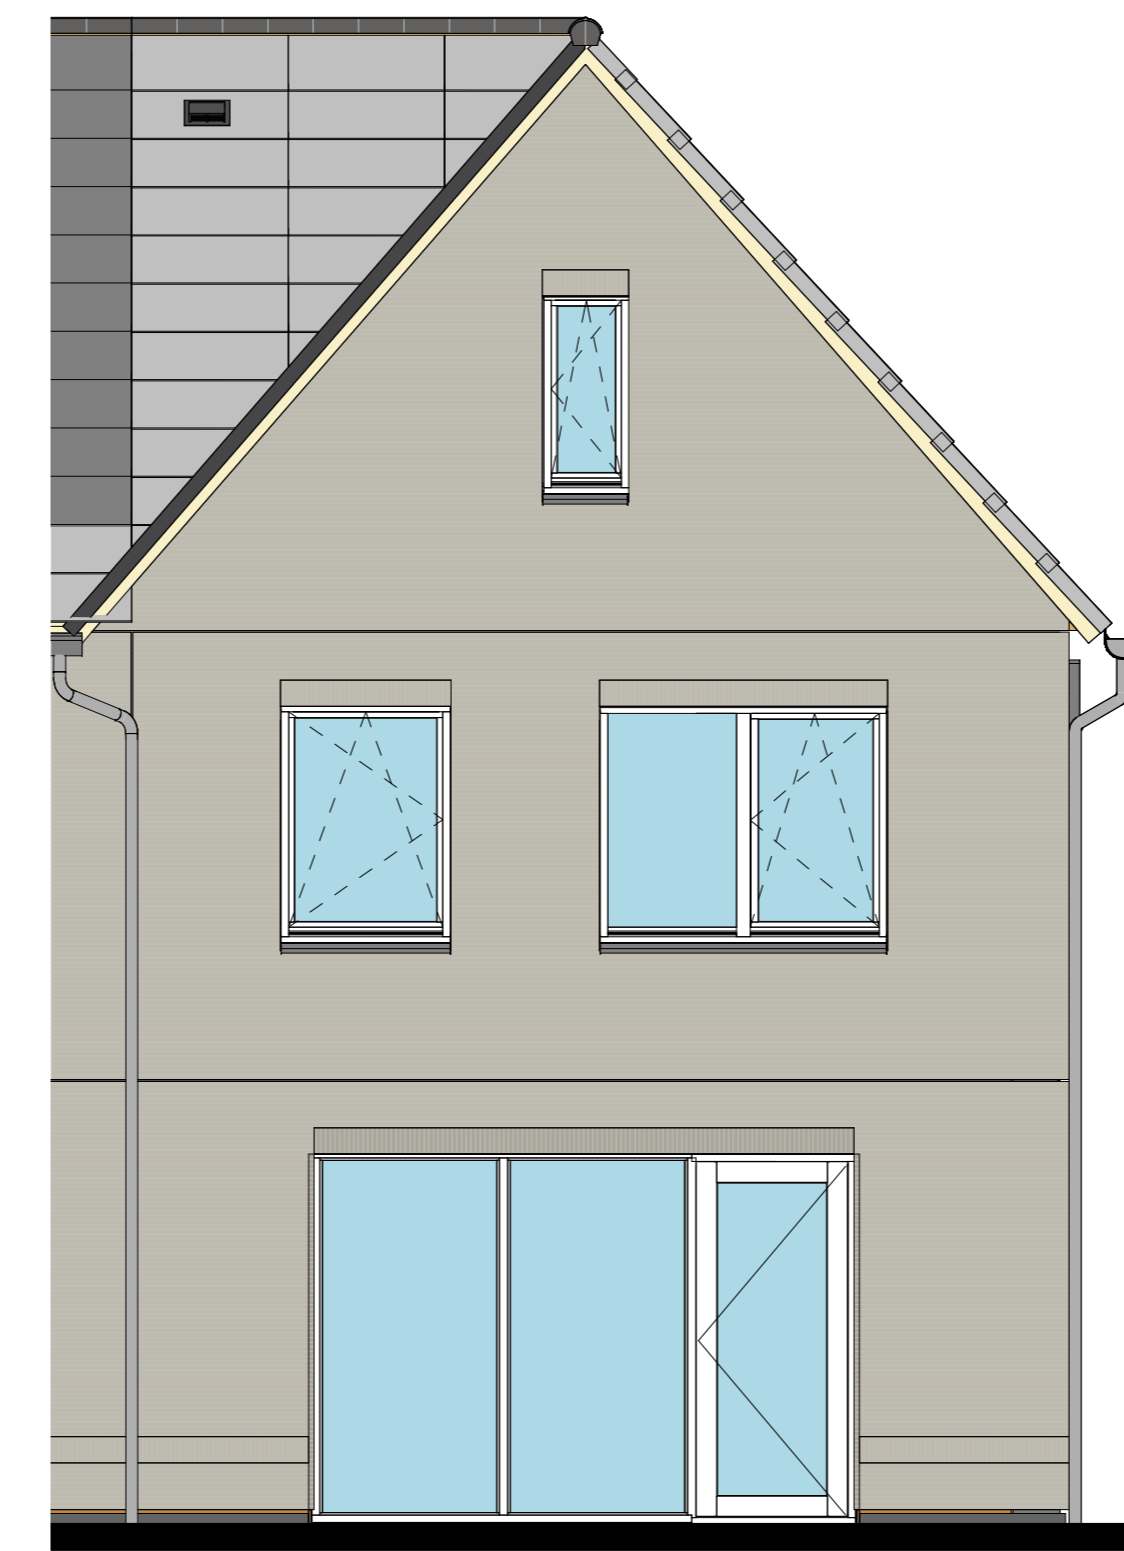


bouwnr. 53

Achtergevel

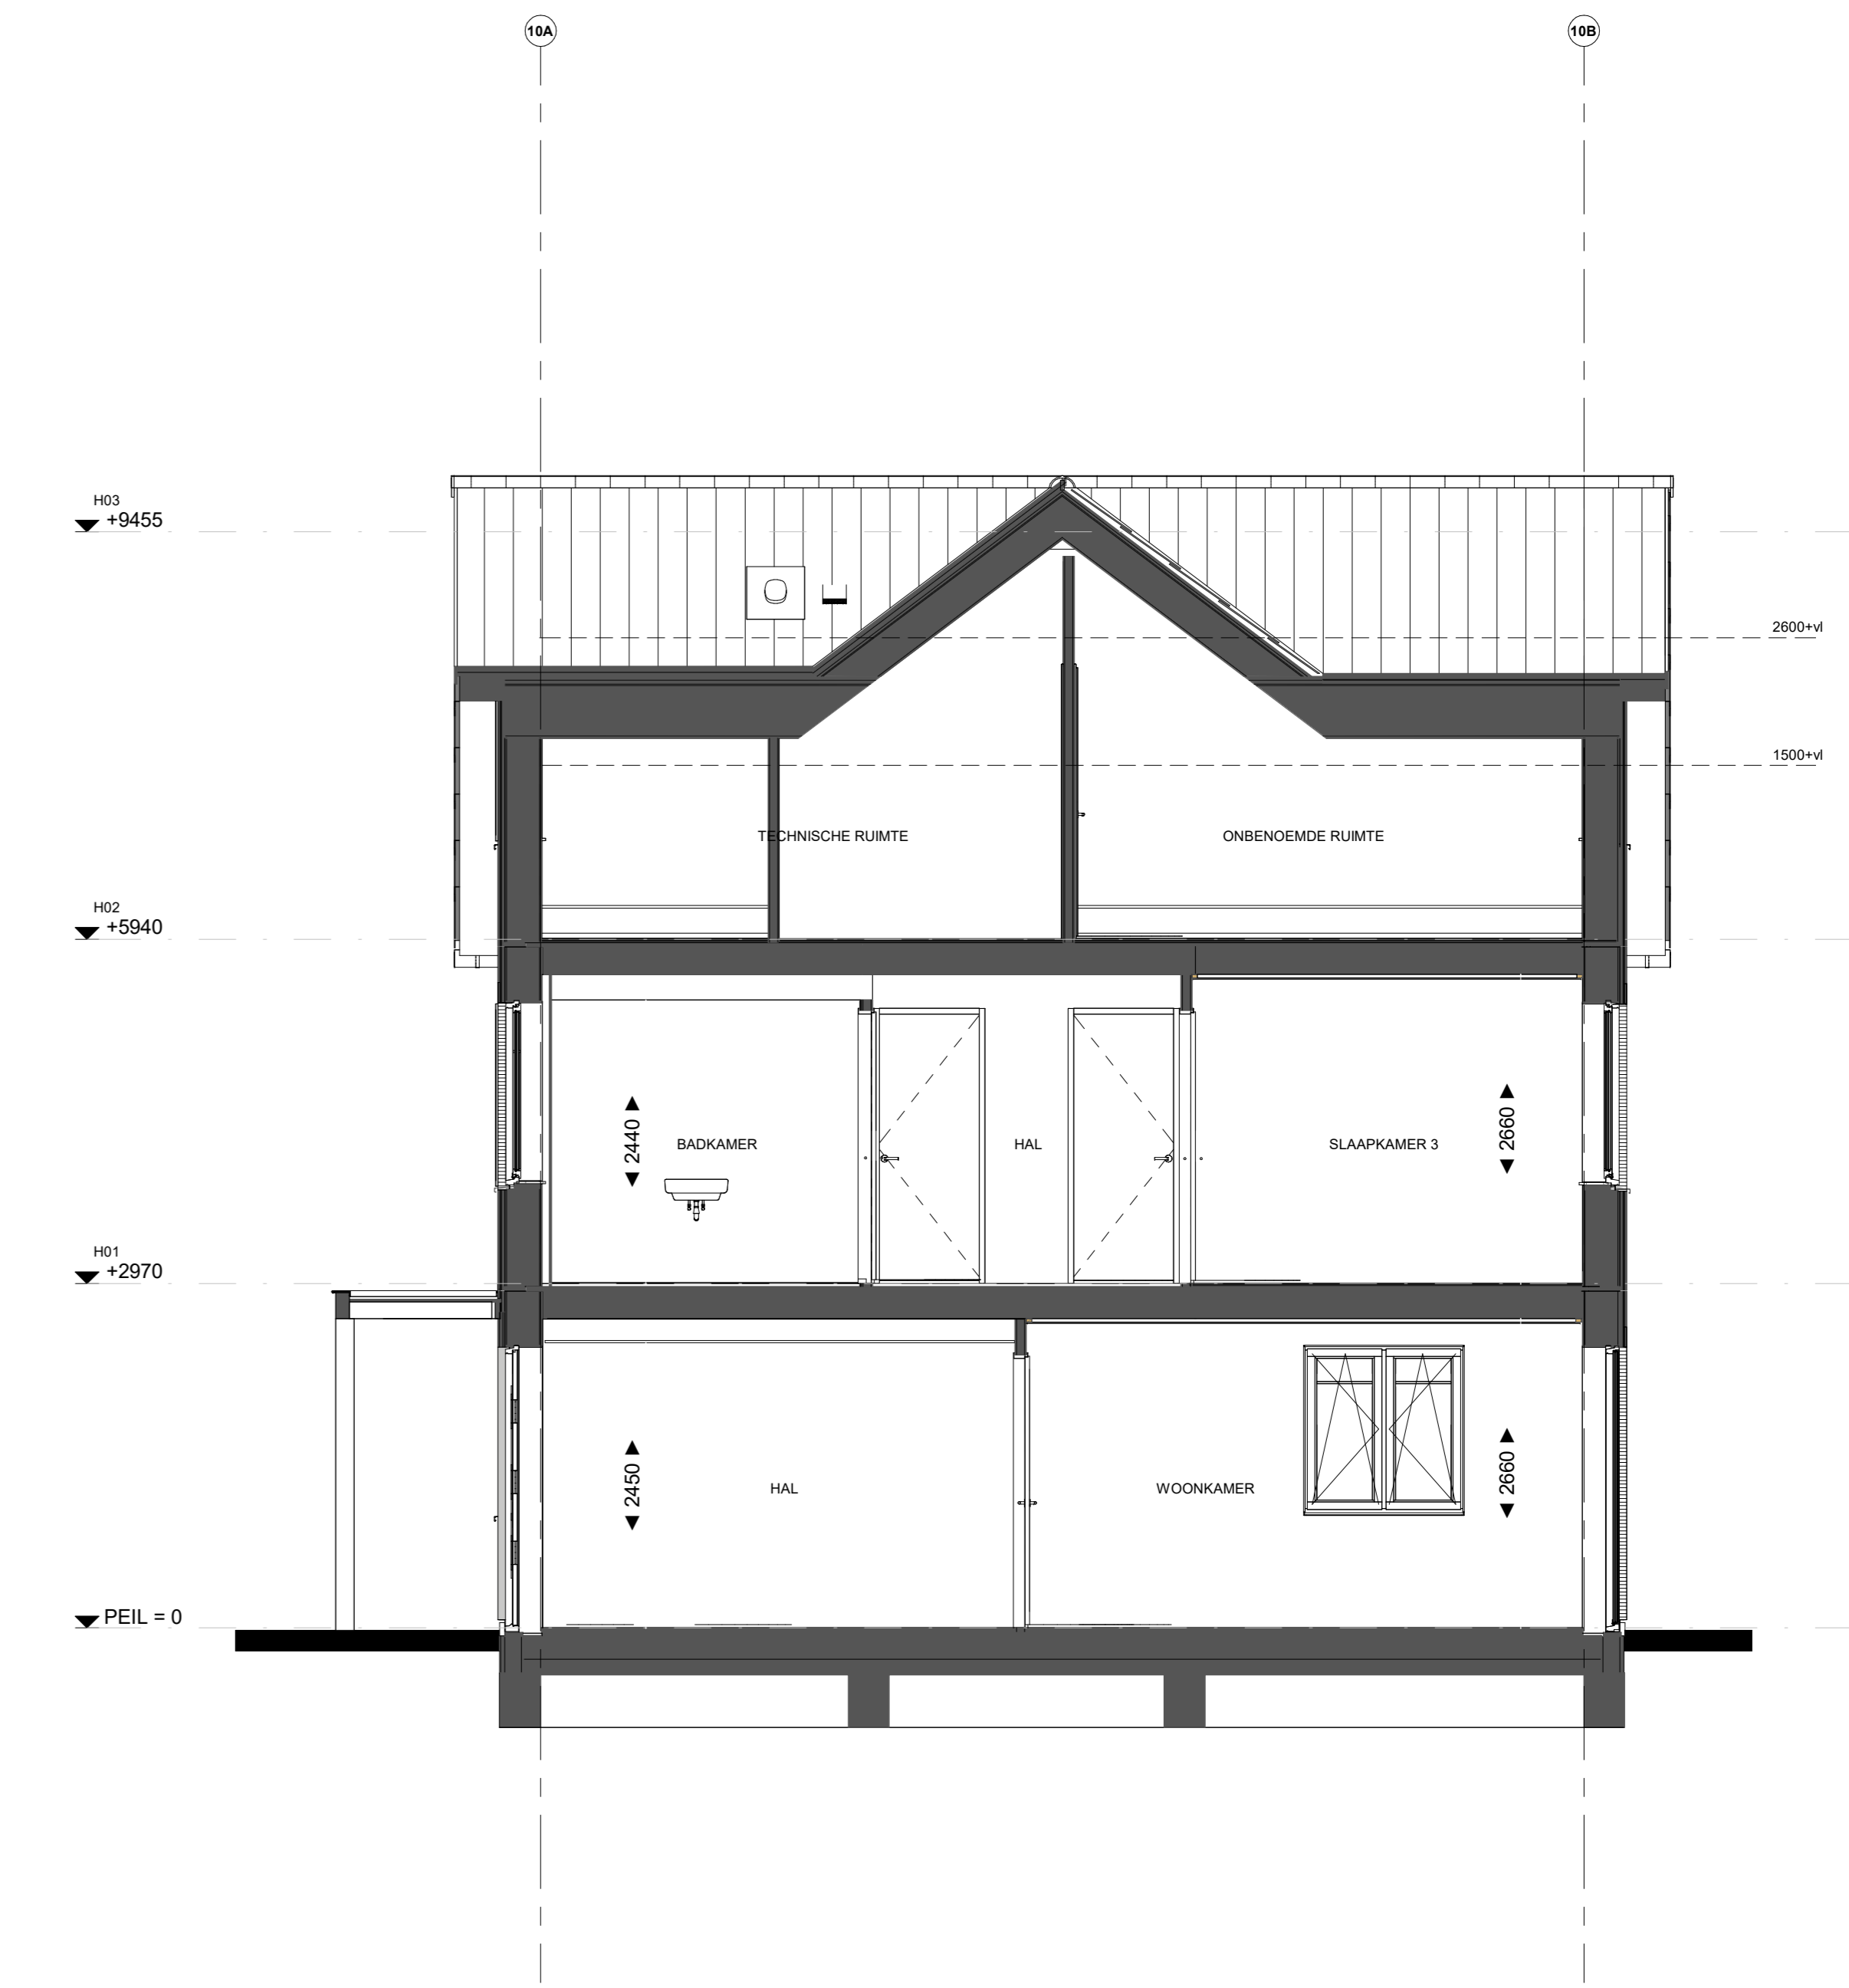


Doorsnede B53

Geldt voor bouwnummers: 53.

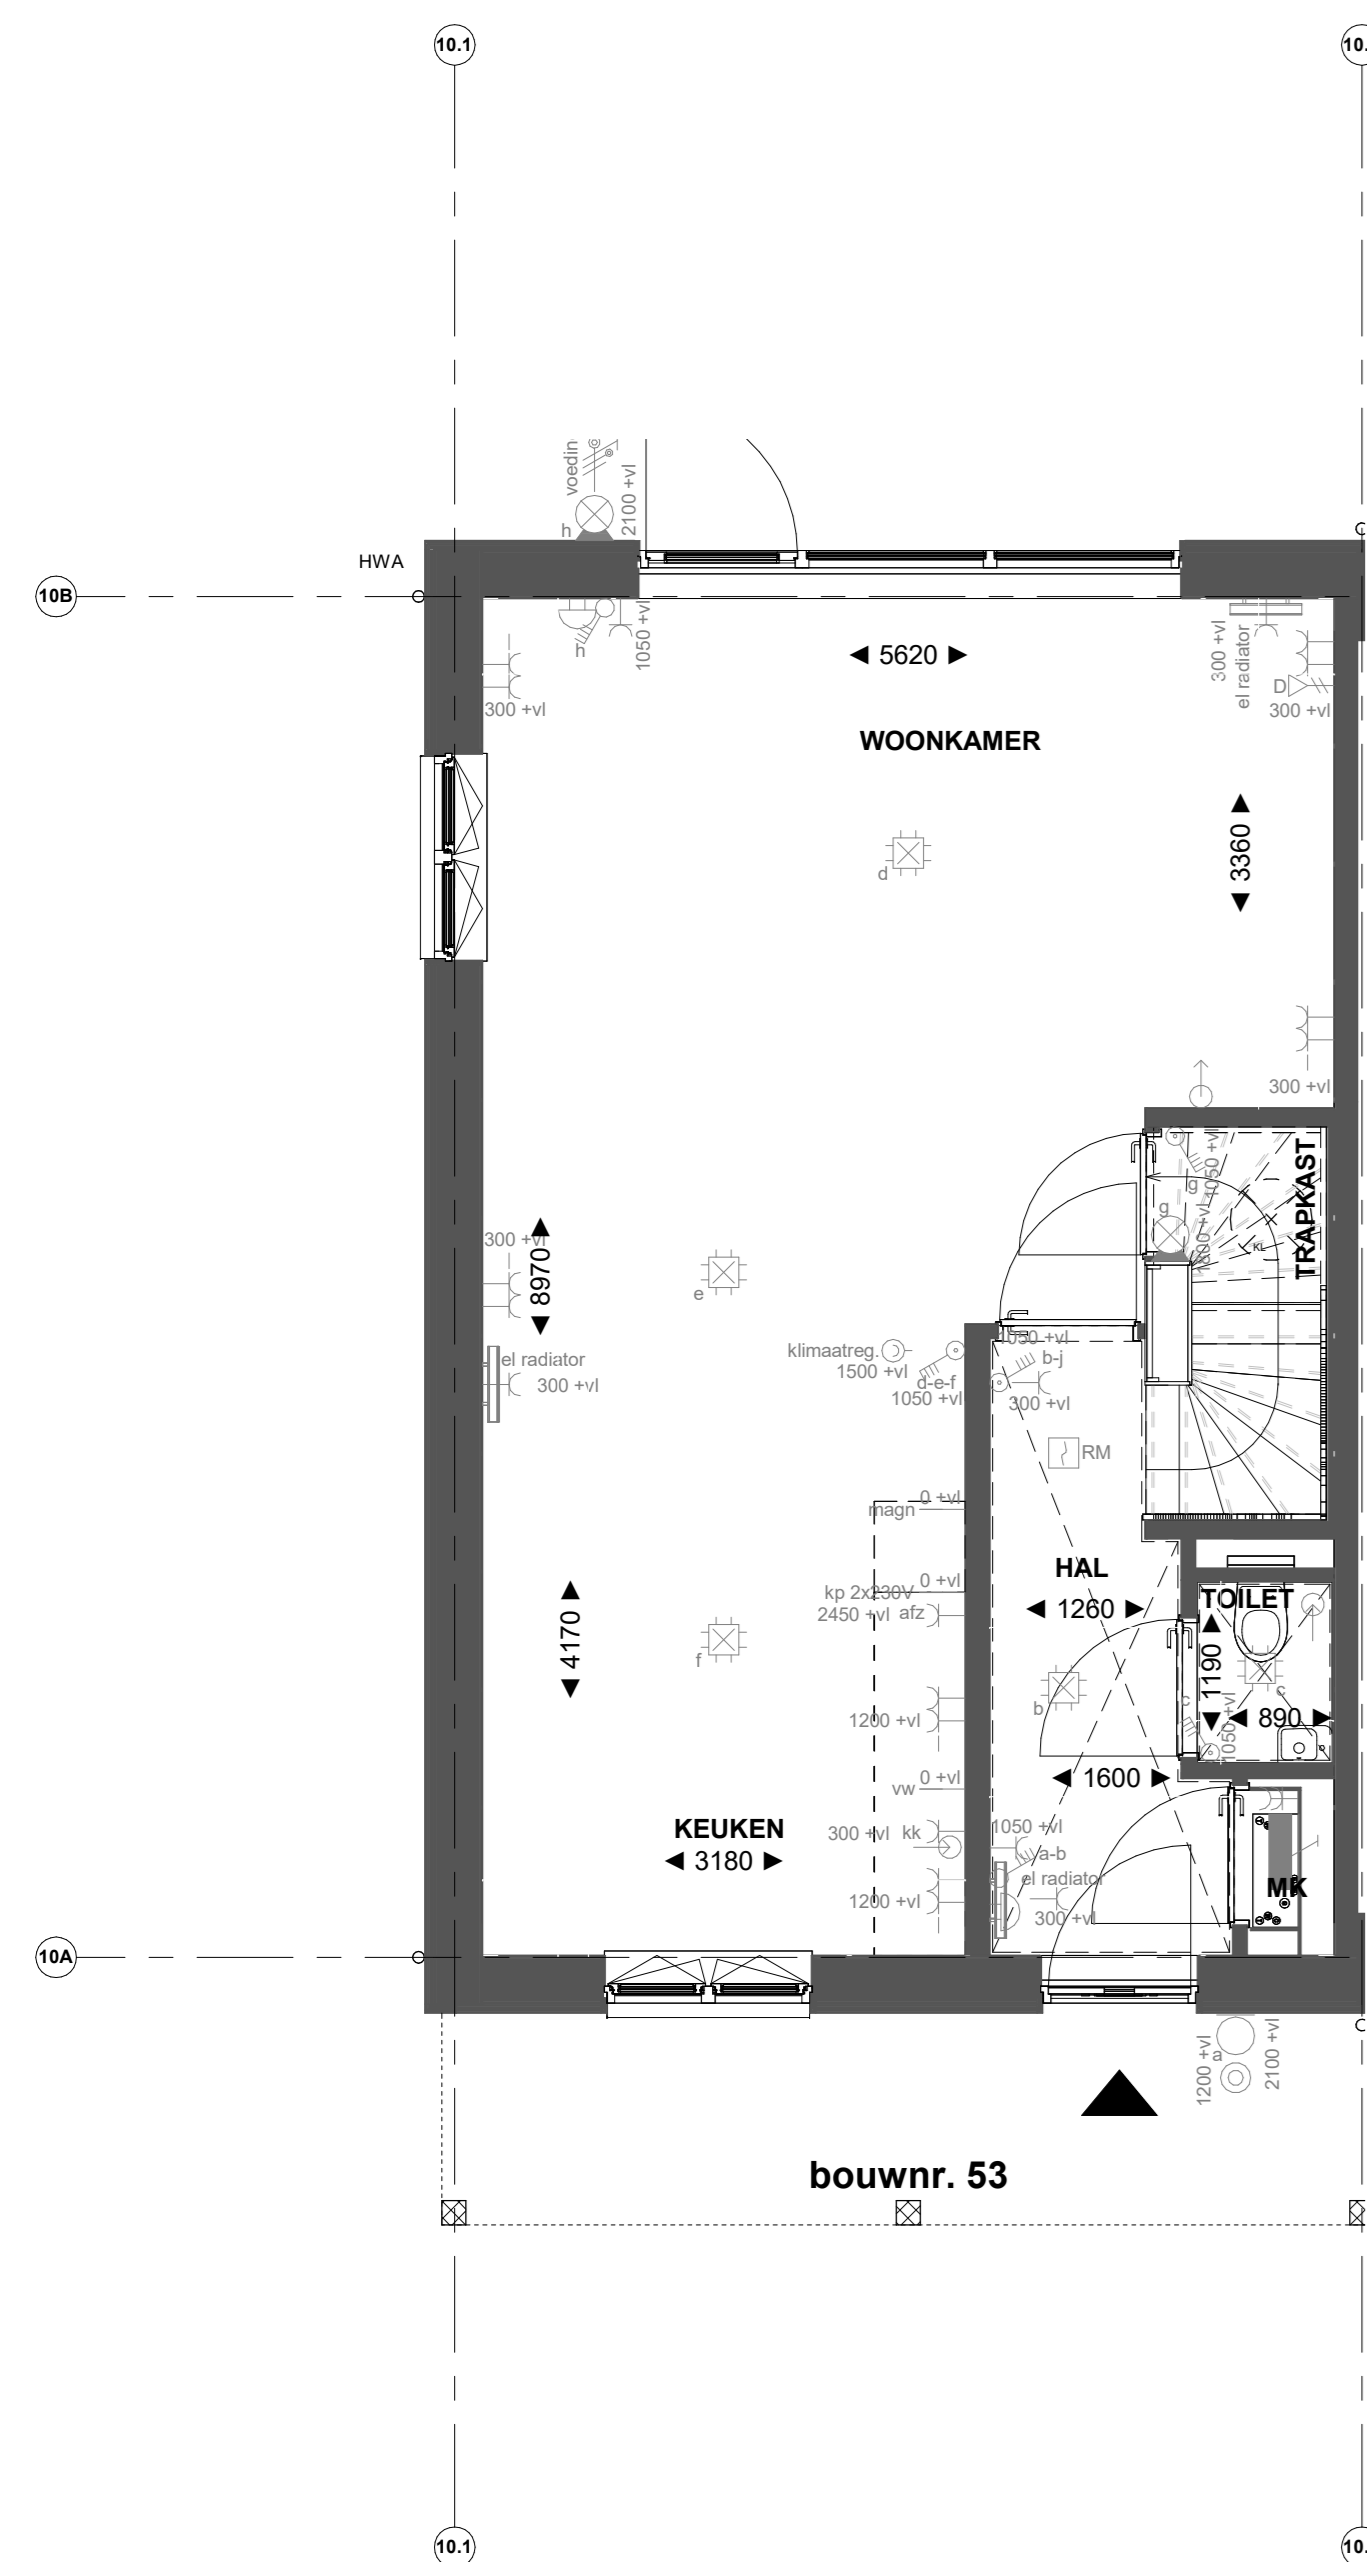


bouwnr. 53

Begane grond

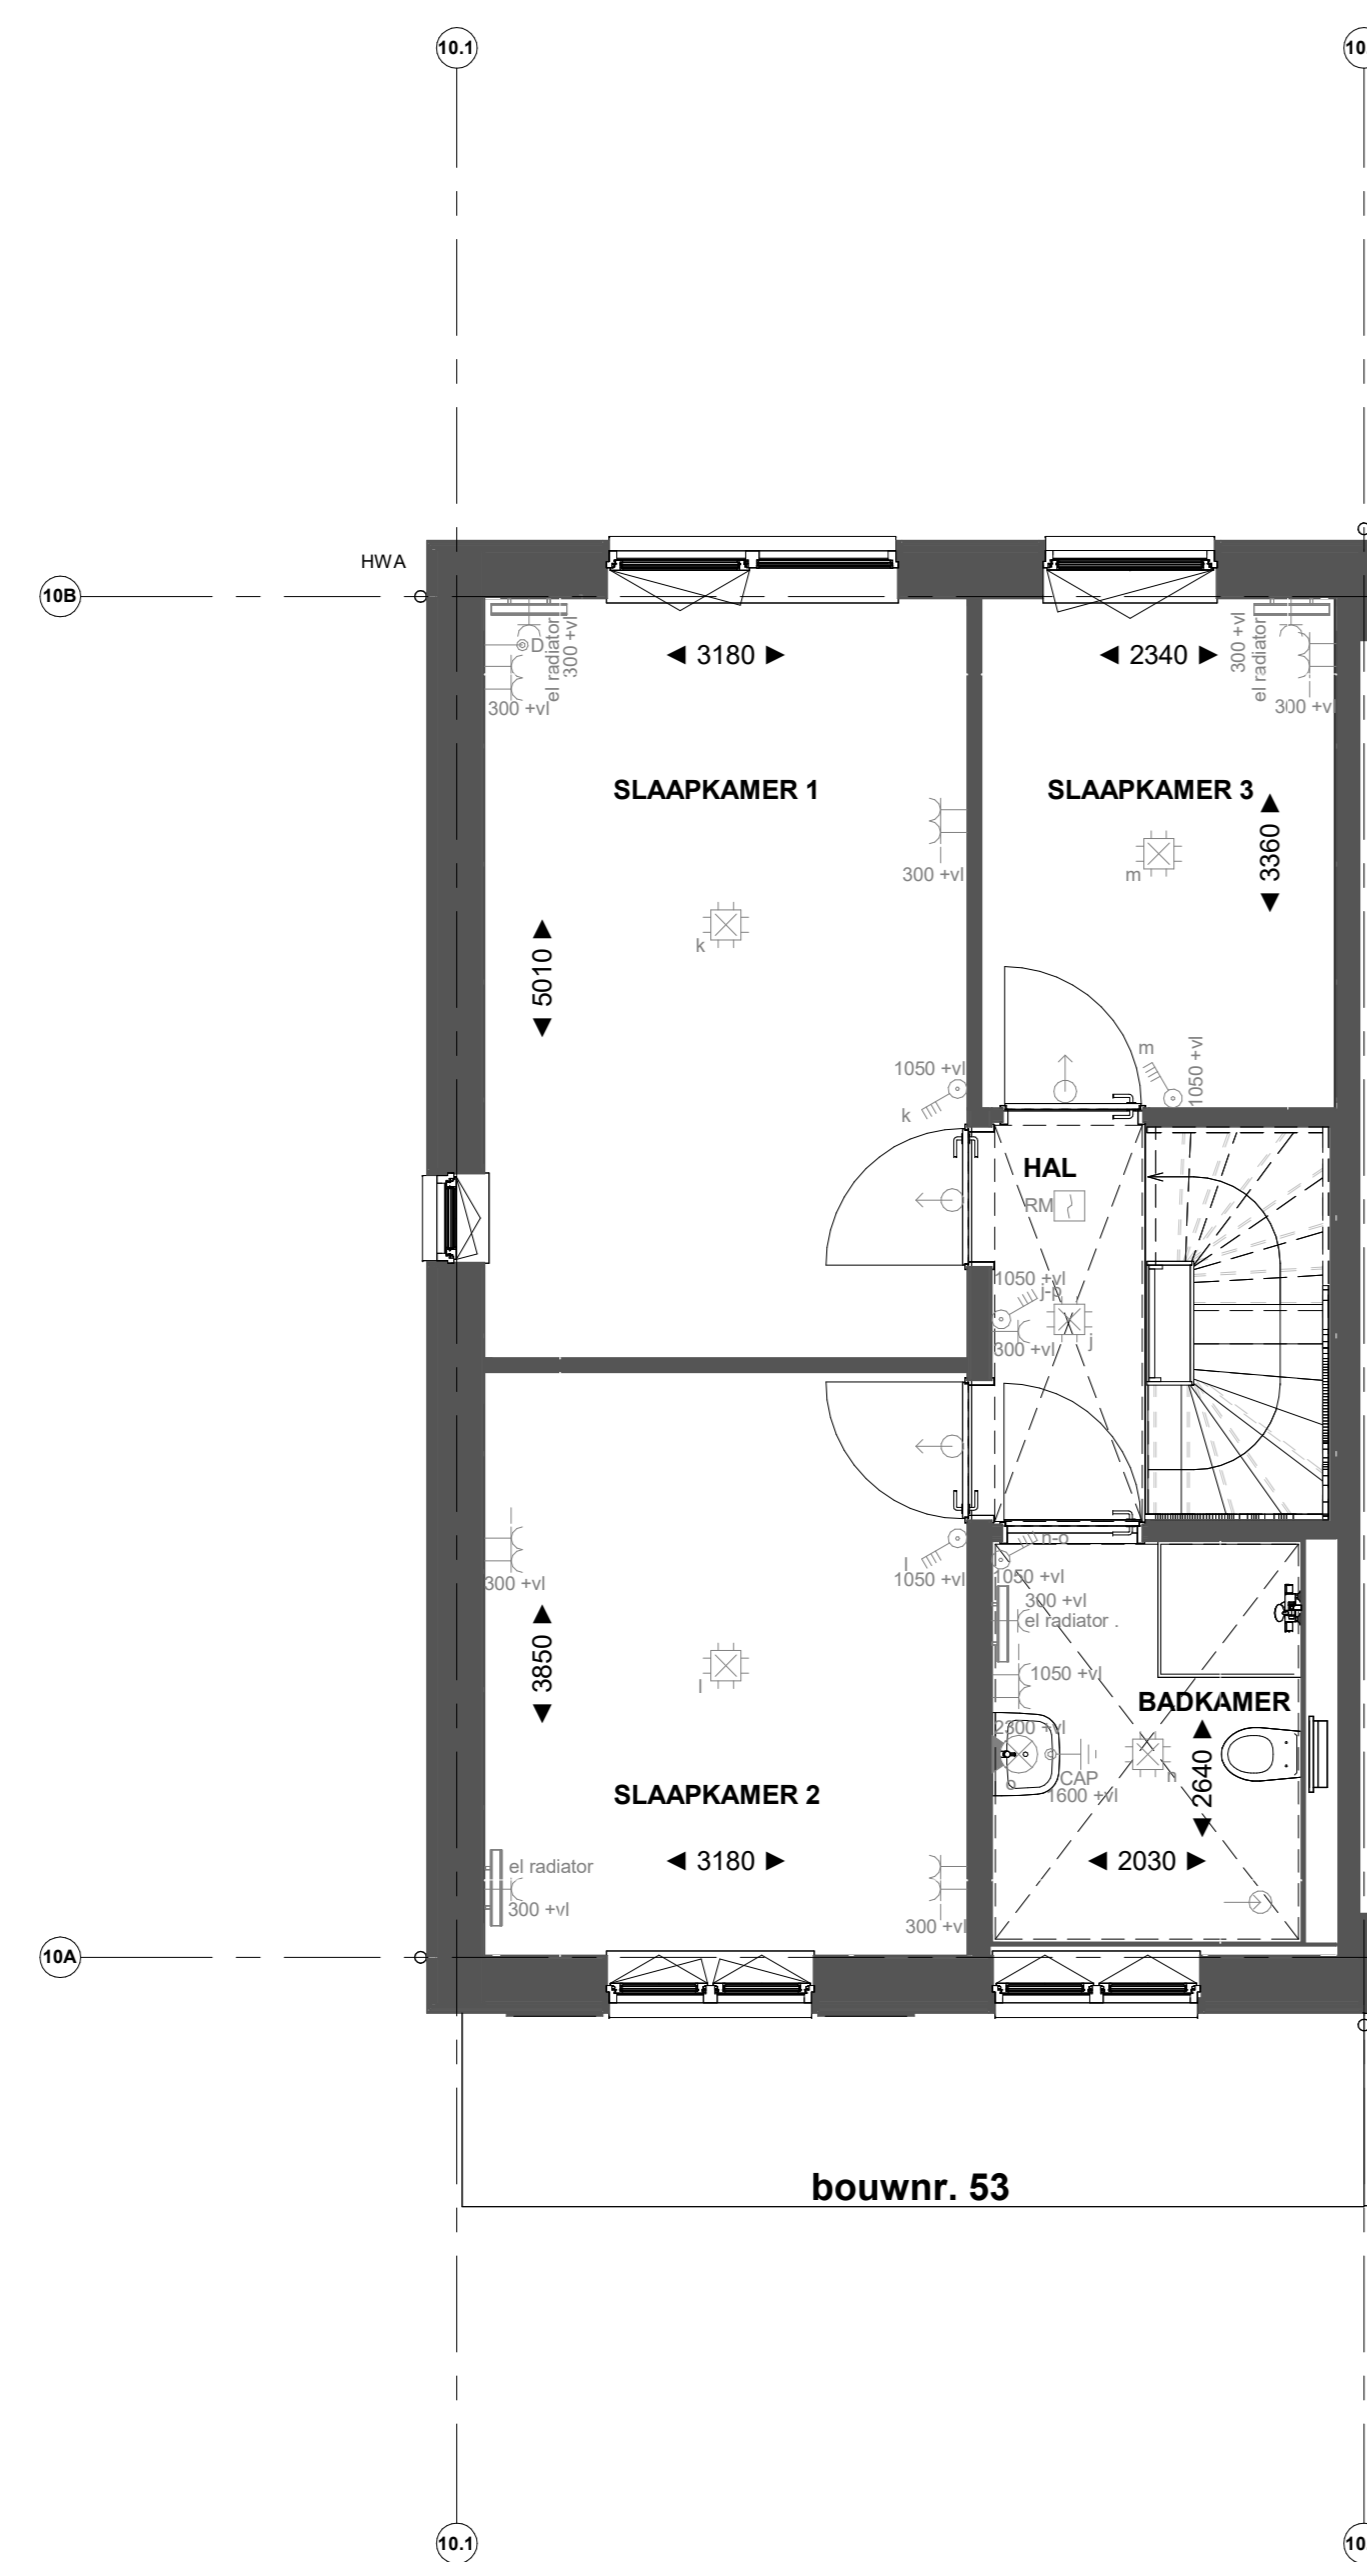


bouwnr. 53

Eerste verdieping

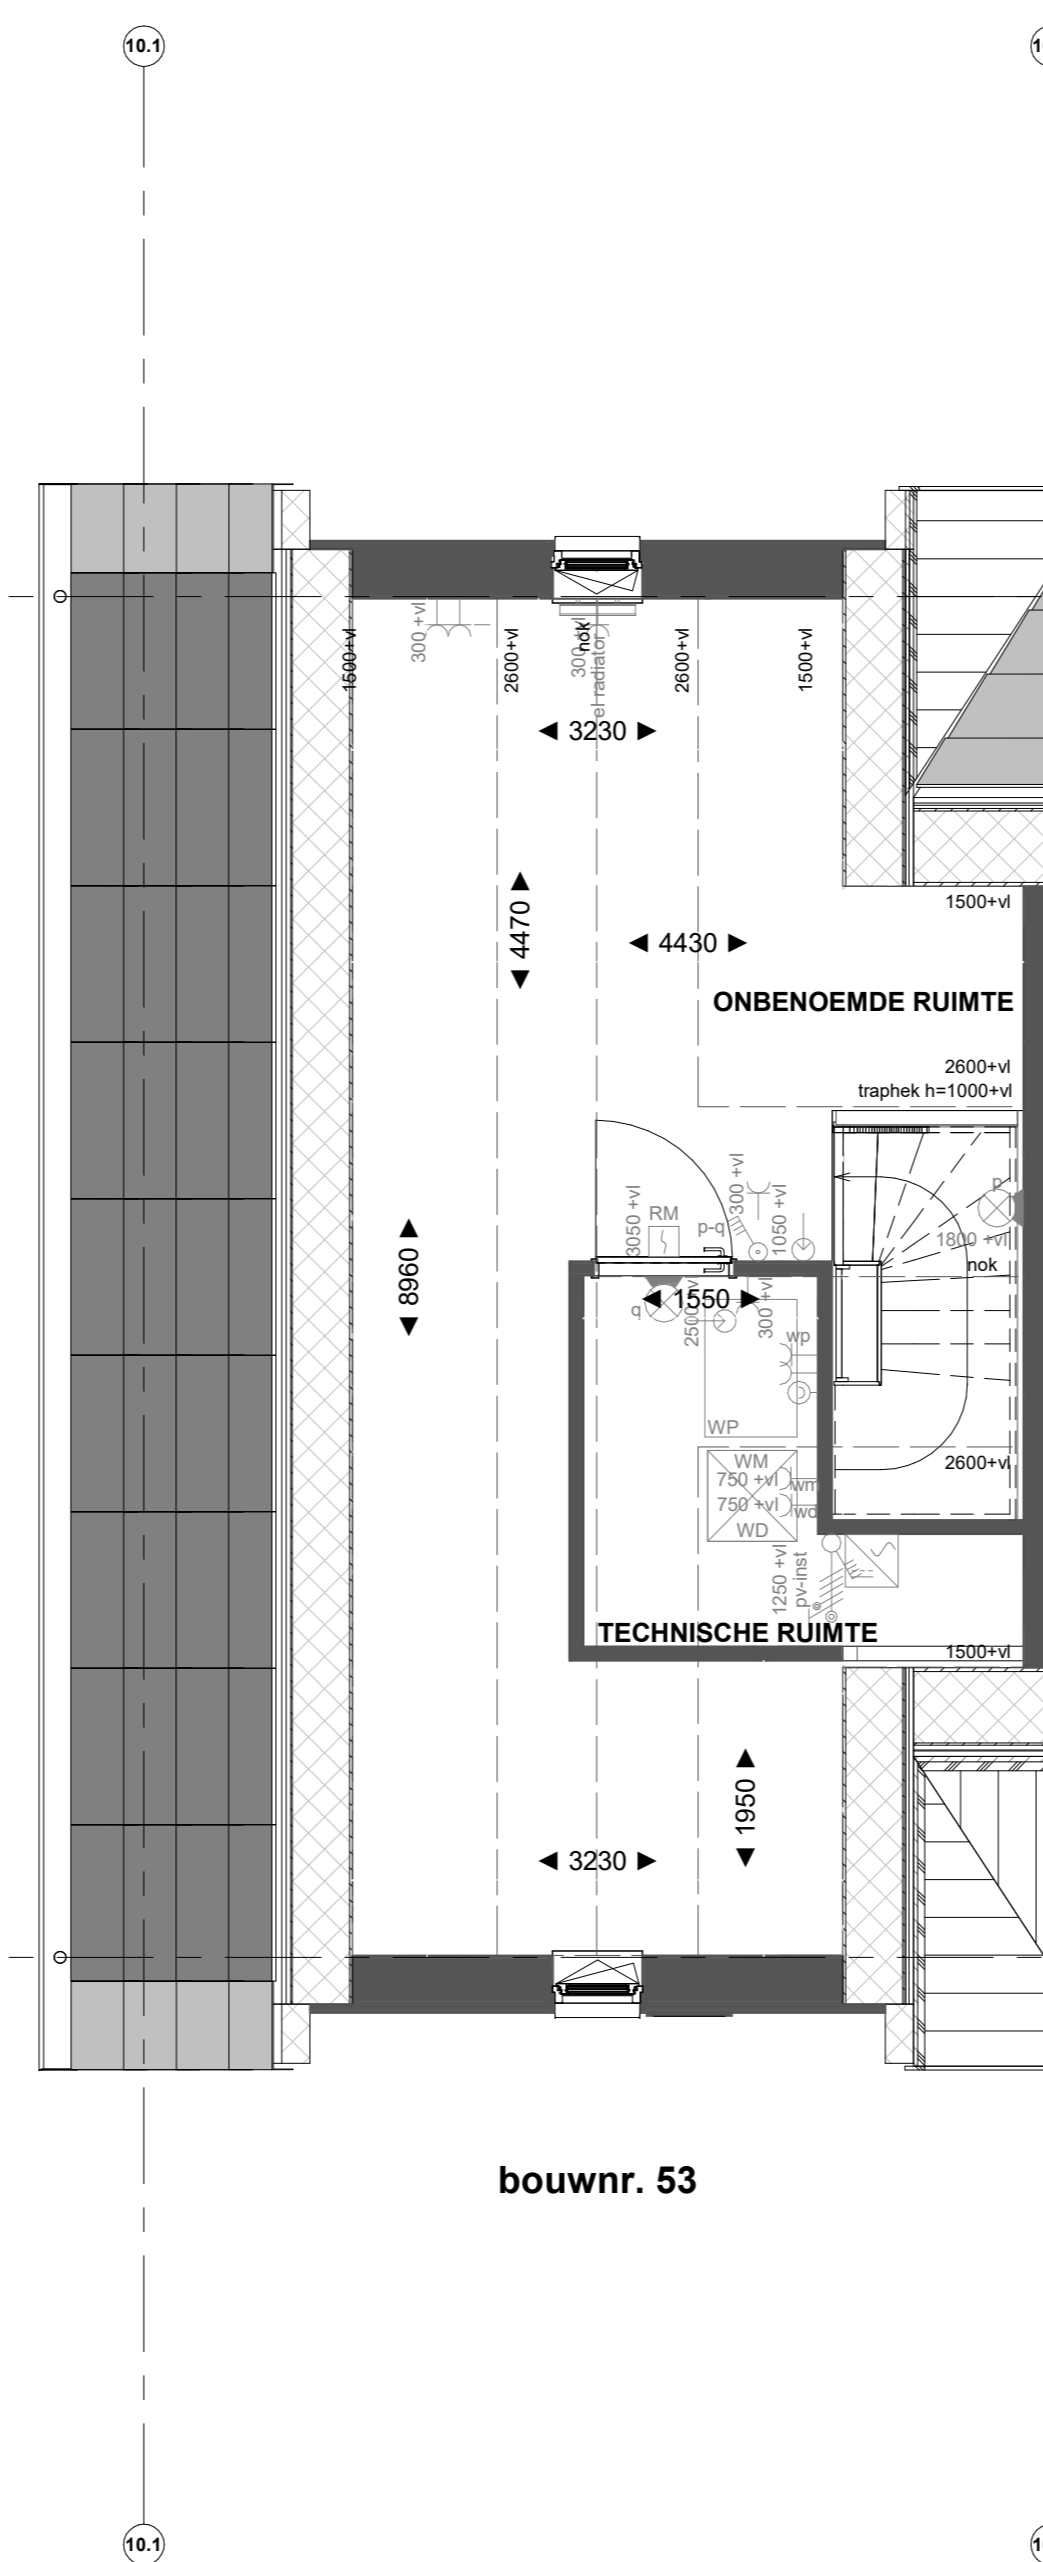

bouwnr. 53

Tweede verdieping

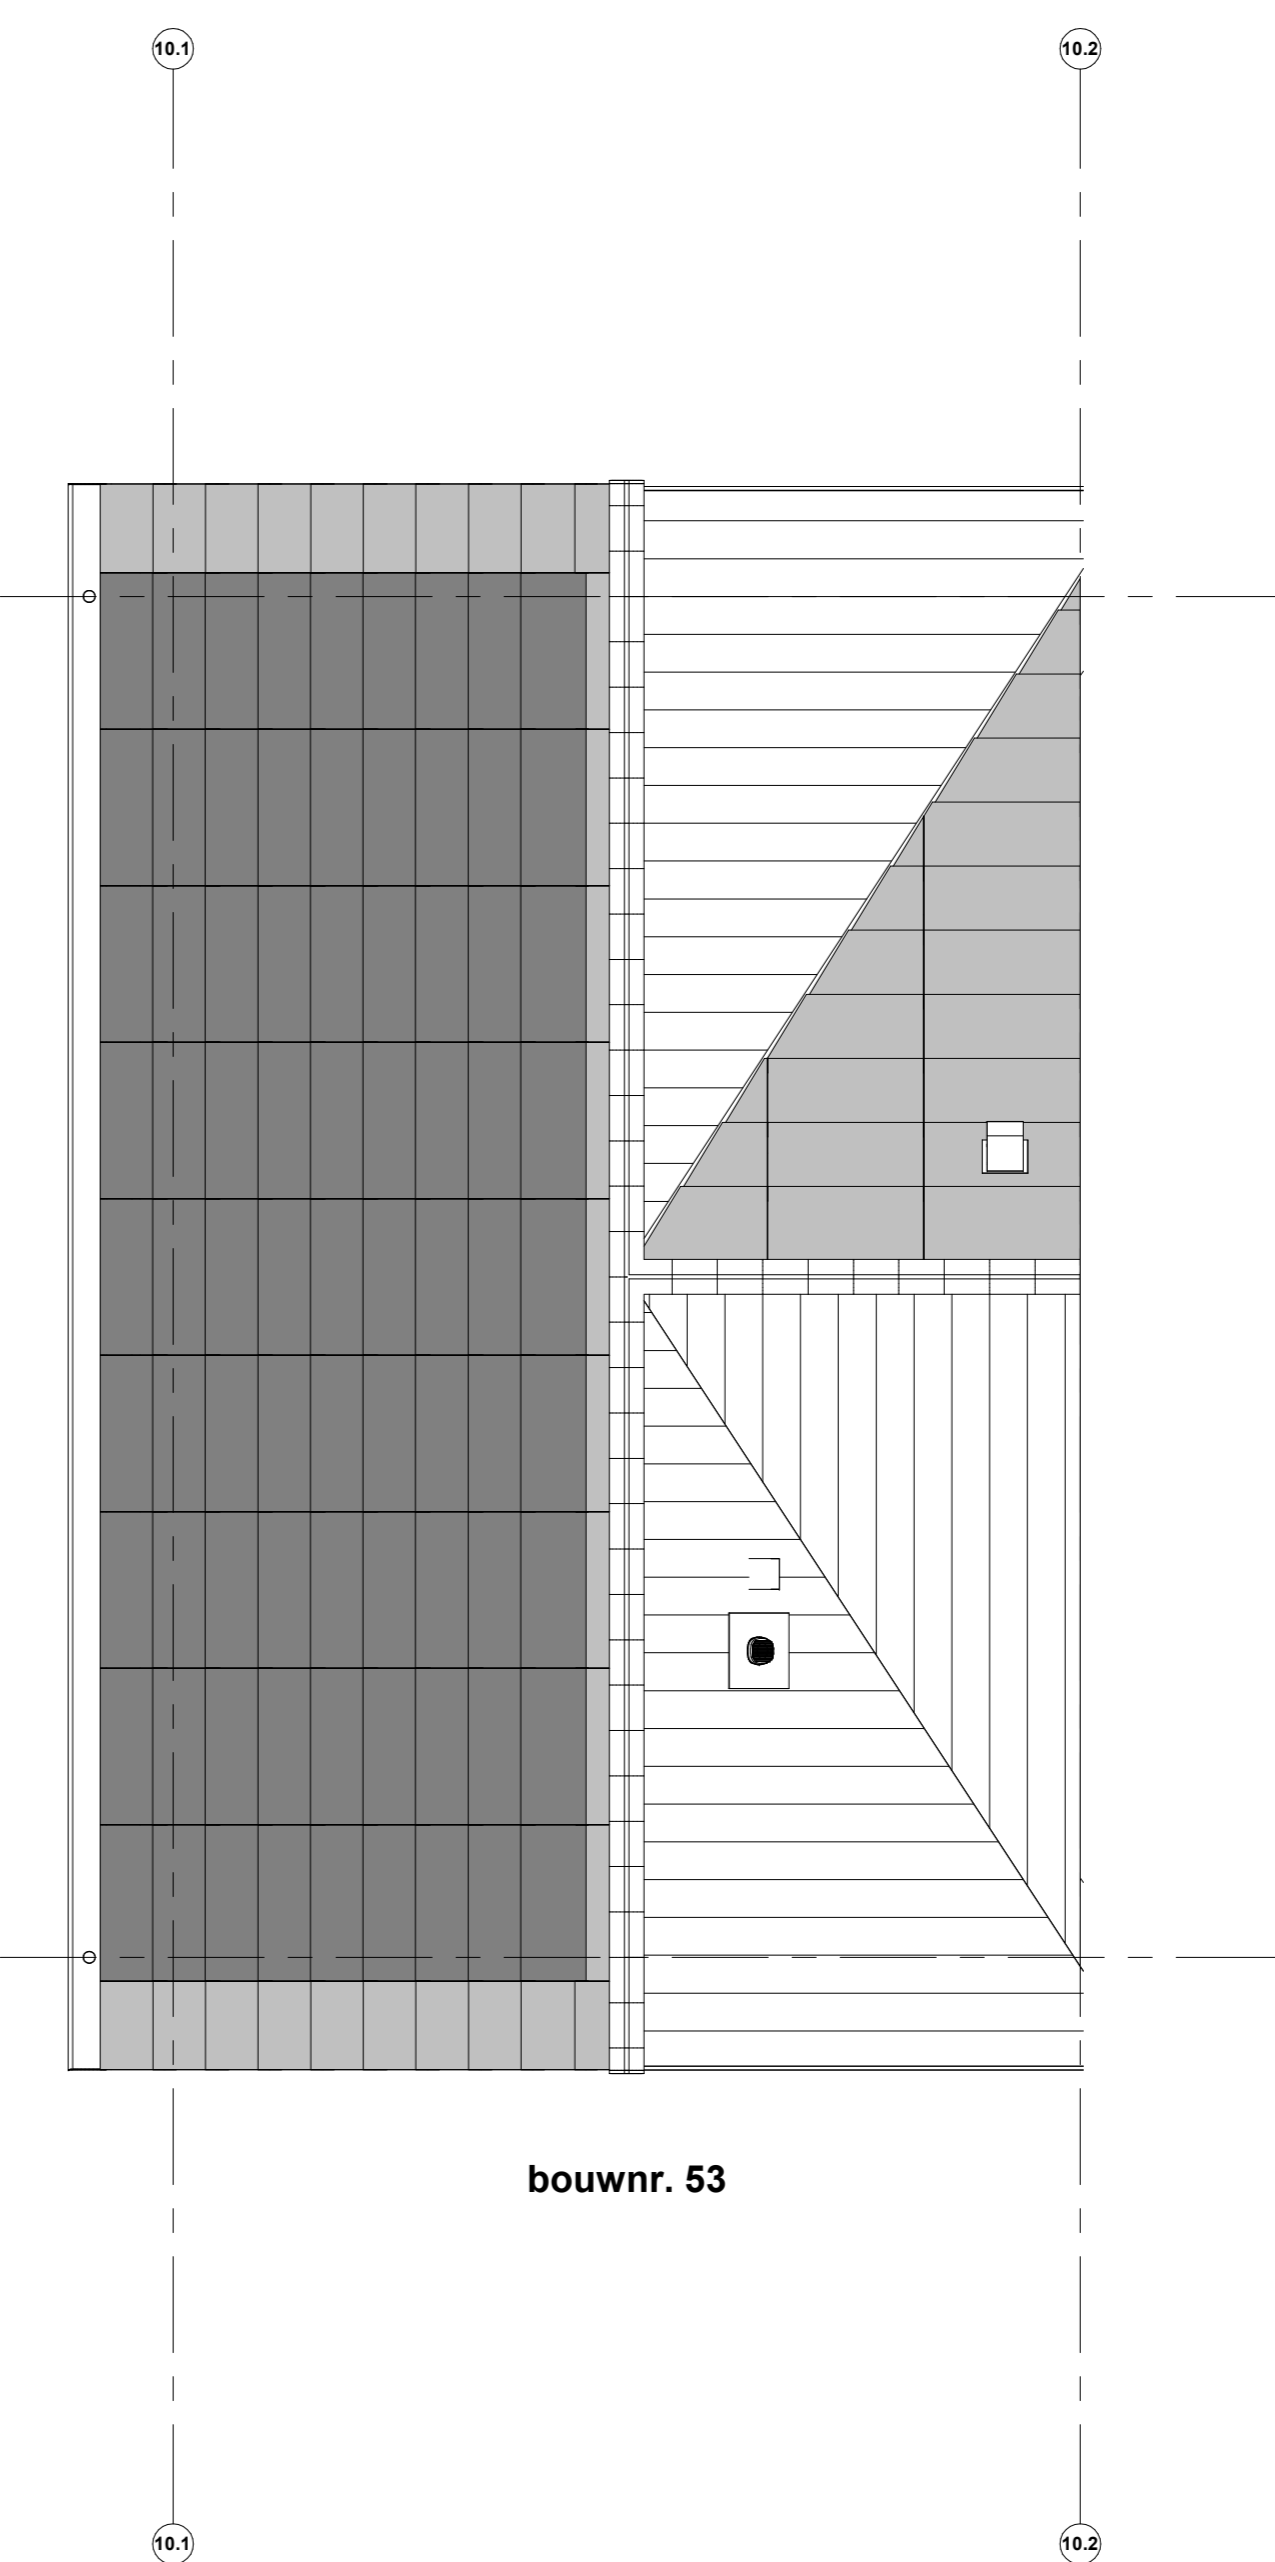

bouwnr. 53

Dakaanzicht

Renvooi installaties

- Armatuur aansluiting aan buitenzijde woning, op wand, incl. armatuur
- ⊕ Aansluitpunt tlv armatuur op wand
- ⊕ Centraaldoos tlv verlichting
- ⊕ Drukknop deurbel
- ⊕ Rookmelder, optisch op lichtnet conform NEN 2355
- ⊕ Thermostaat
- ⊕ Pulschakelaar, 4-voudig
- ⊕ Pulschakelaar, 4-voudig uitgevoerd als verplaatsbare schakelaar
- ⊕ Wandcontactdoos 1-voudig tlv sturing warmtepomp
- ⊕ Wandcontactdoos 1-voudig met beschermingscontact
- ⊕ Wandcontactdoos 2-voudig met beschermingscontact, waterdicht, verticaal
- ⊕ Wandcontactdoos 2-voudig met beschermingscontact en blindplaat
- ⊕ Wandcontactdoos 2-voudig met beschermingscontact en pulschakelaar 4-voudig
- ⊕ Wandcontactdoos 2-voudig met beschermingscontact en 2-voudig data-aansluitpunt algemeen
- ⊕ Wandcontactdoos 2-voudig met beschermingscontact en bedrade voorziening voor 2-voudig data-aansluitpunt, niet afgemonteerd
- ⊕ Buzzer tlv deurbel signaal en pulschakelaar 4-voudig en wandcontactdoos 1-voudig met beschermingscontact
- ⊕ Verdelingsleiding
- ⊕ Centraal aardingspunt
- ⊕ Hoofdaansluit in meterkast
- ⊕ Aansluitpunt 1 fase, nul en beschermingscontact
- ⊕ Aansluitpunt 3 fase, nul en beschermingscontact met werkschakelaar tlv pv-install.
- ⊕ Omvormer PV-installatie
- ⊕ Opstelplaats elektrische radiator
- ⊕ Inbisspunt installaties
- ⊕ Afsluitpunt installaties

Renvooi Bouwkundig

- ⊕ Knaostructuur
- ⊕ verlaagd plafond 2400 + 1
- ⊕ douchewand
- ⊕ Entree
- ⊕ wastafel
- ⊕ WM = opstelplaats wasmachine
- ⊕ WD = opstelplaats wasdroger
- HVA Hermetiseerder
- ⊕ Xroef garrel
- ⊕ Xroef paspaarrel
- ⊕ Entree symbool
- ⊕ Kruisplak

*Inhoudtelling op de tweede verdieping onder het schuine dak, is gemiddeld vanaf 1500+nl.



PROJECT
Borg & Buiten Fase 2 - 61 woningen Culemborg
OPDRACHTGEVER
Heijmans
FASE
Verkoop
OMSCHRIJVING
verkooptekening B53

GETEKEND DATUM | GEWIJZIGD DATUM | AFMETING SCHAAL | 22656
NR. 16-11-2023 | AD | 1:50

VK-B53