





bouwnr. 56

Voorgevel

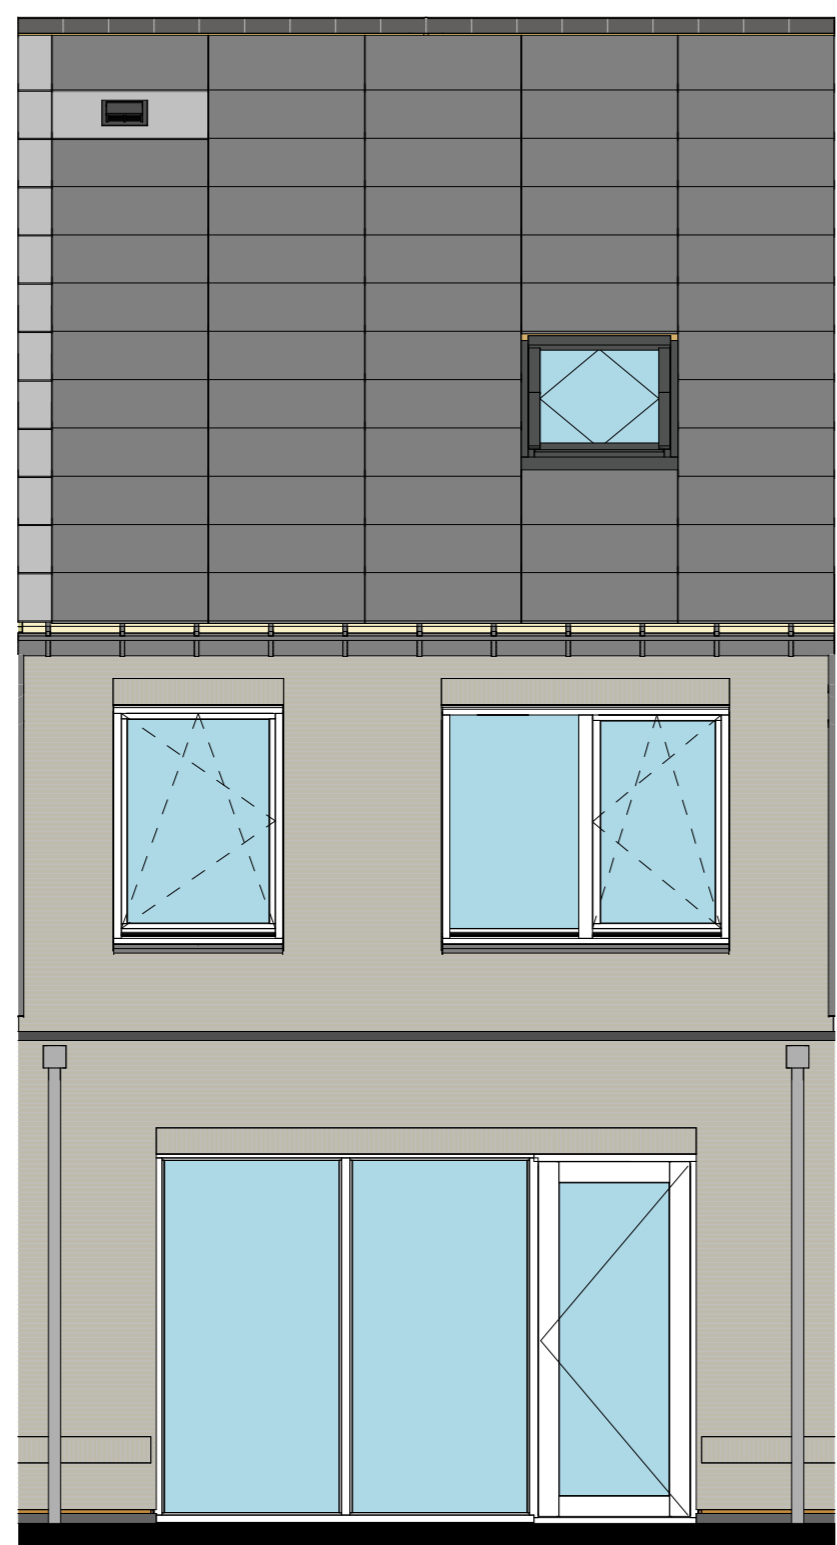


bouwnr. 56

Achtergevel

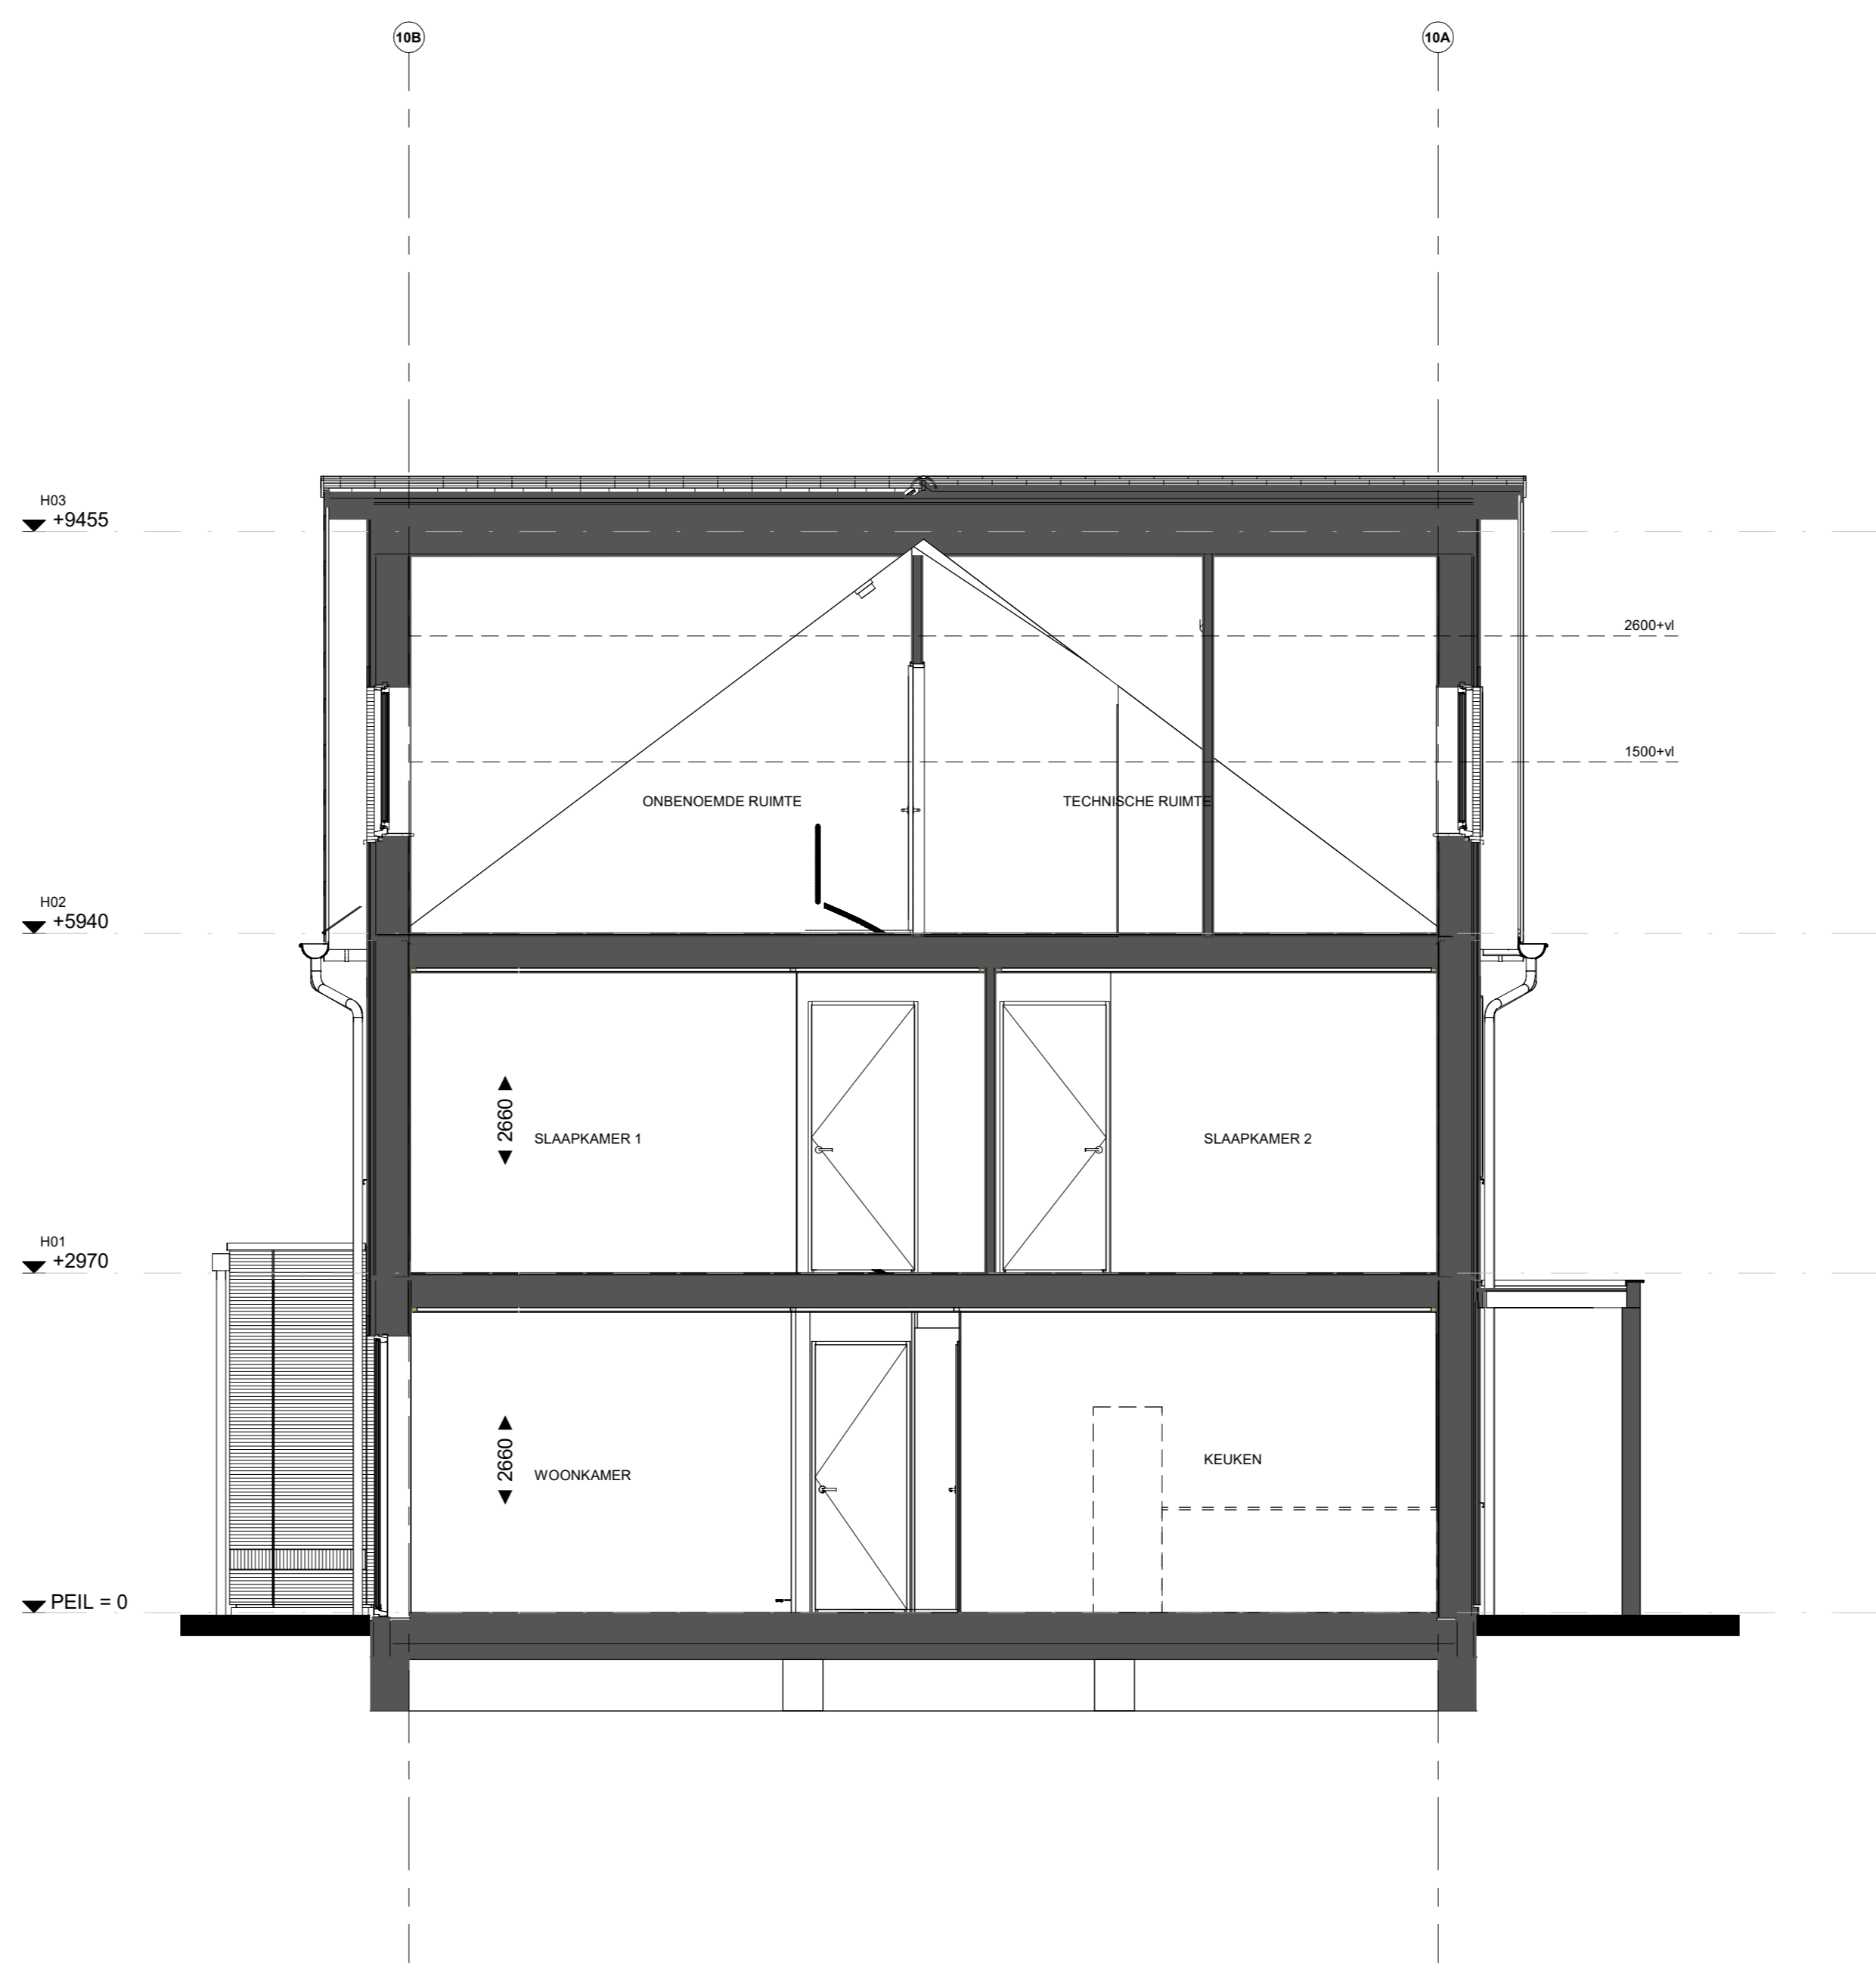


Doorsnede B56

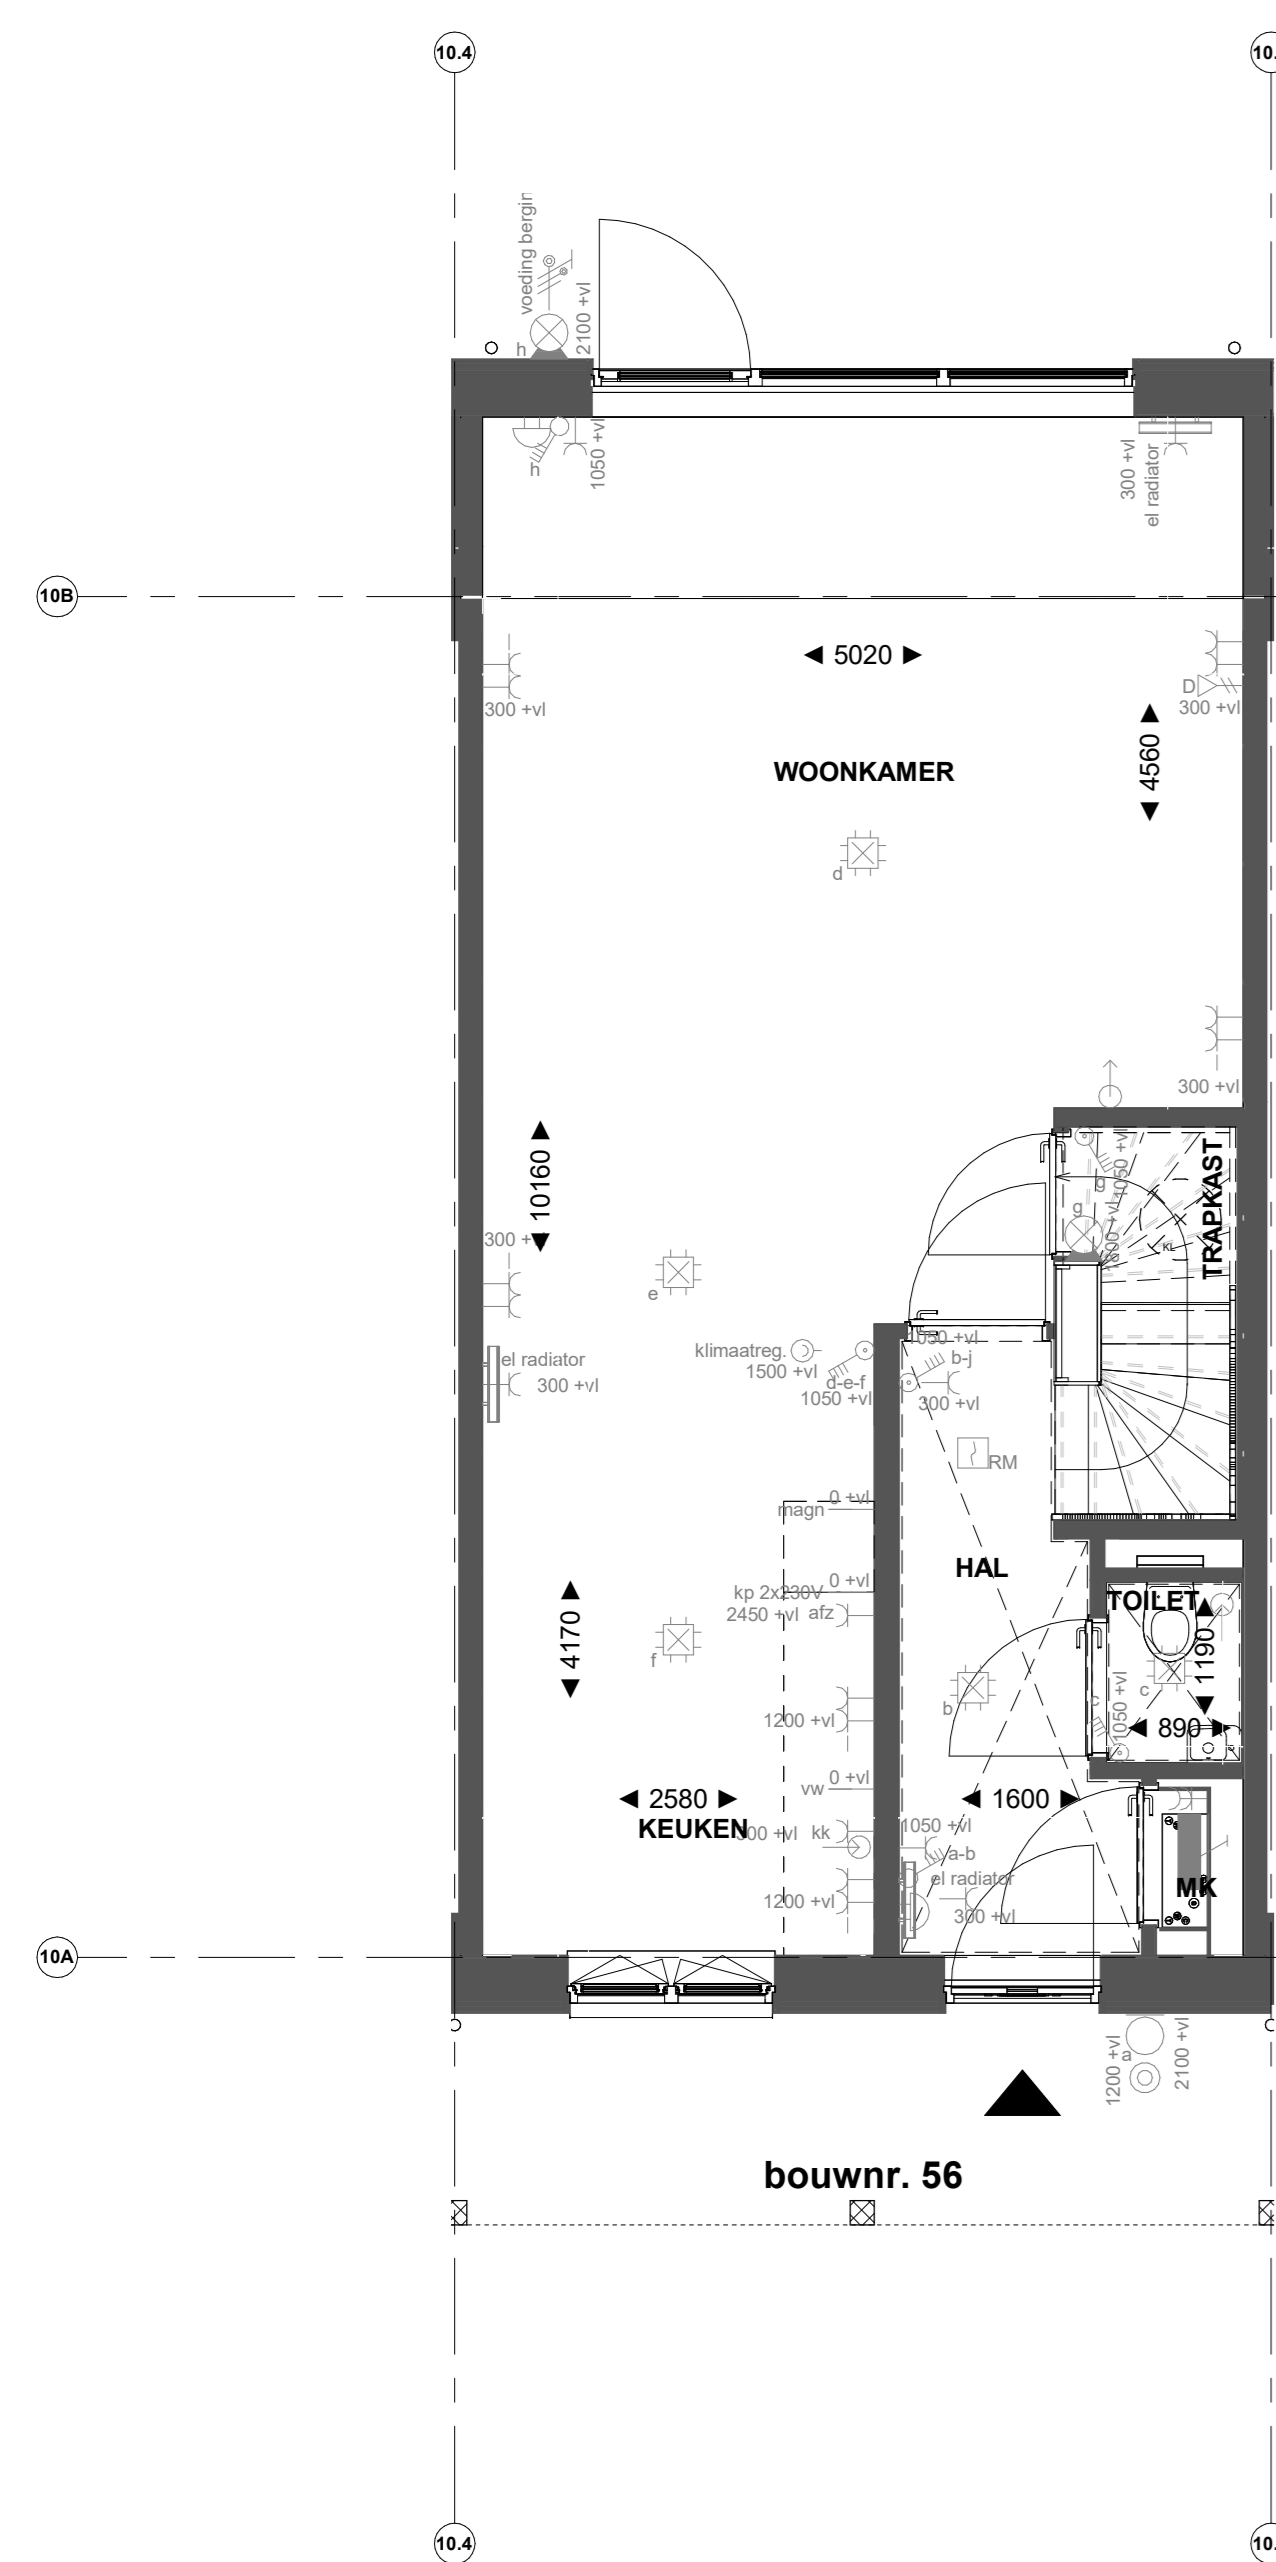


bouwnr. 56

Begane grond

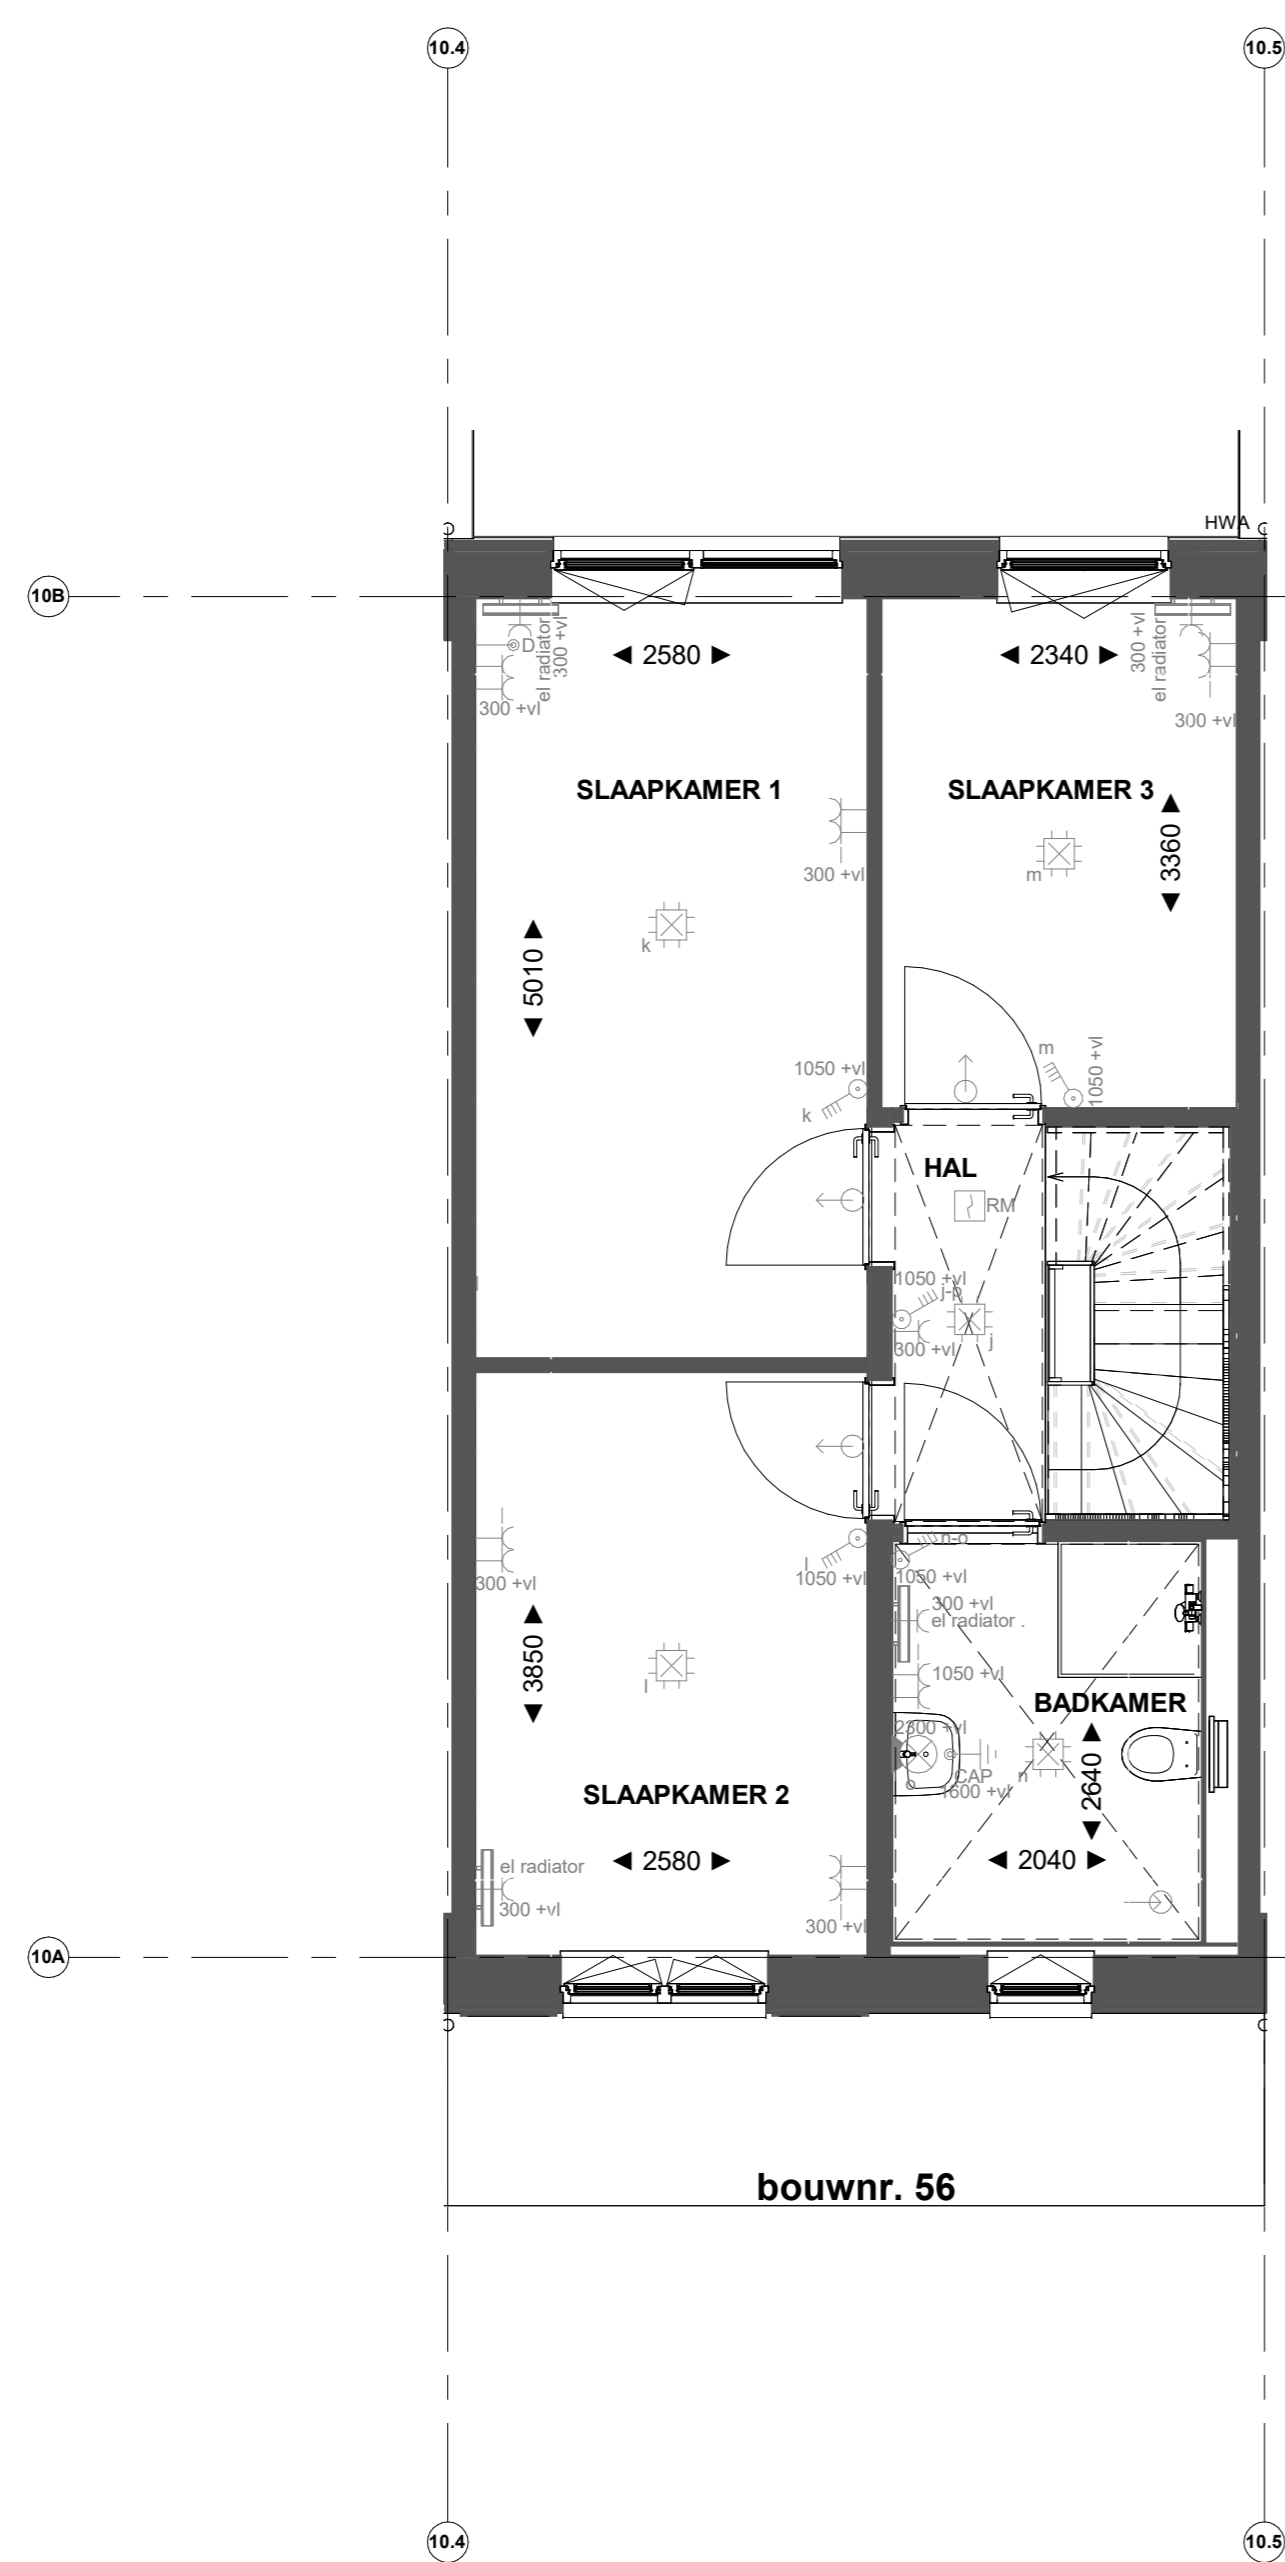


bouwnr. 56

Eerste verdieping

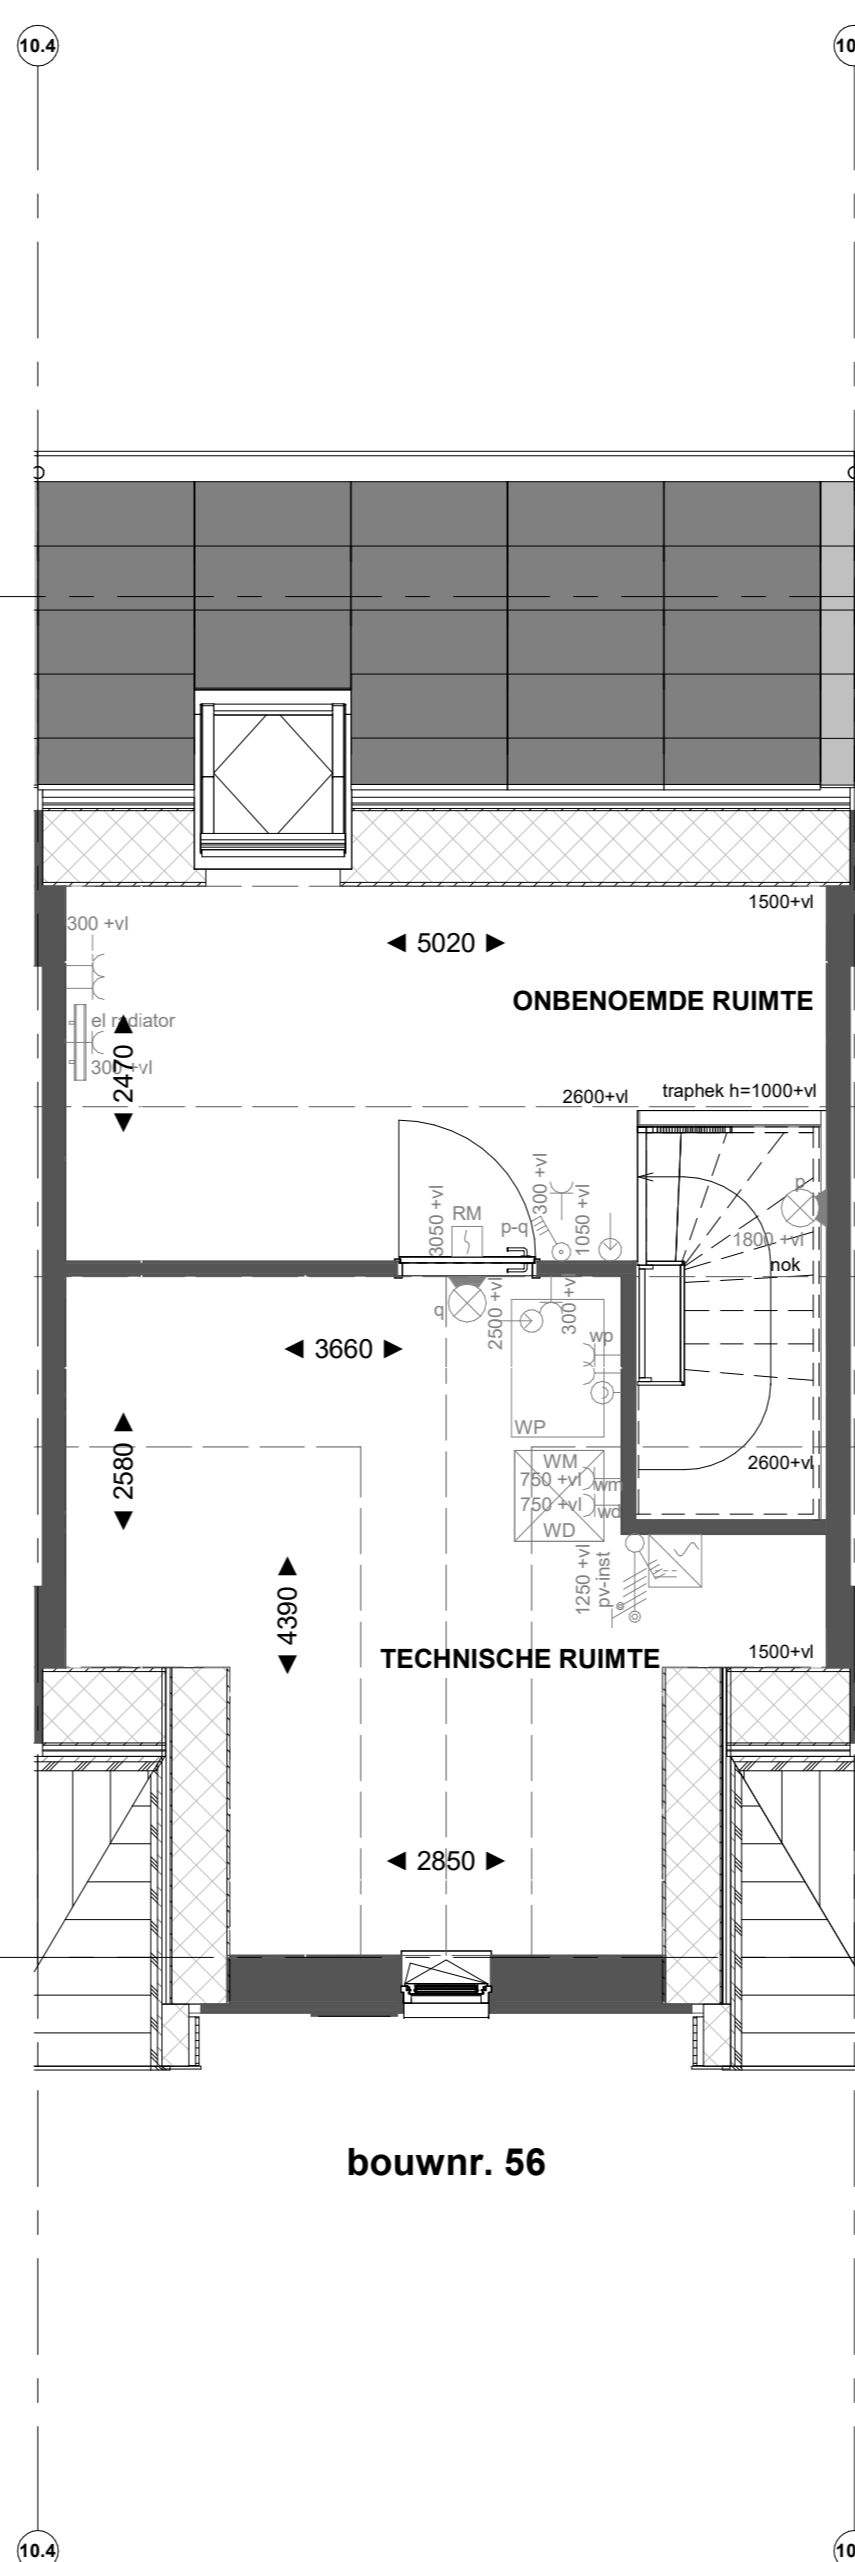

bouwnr. 56

Tweede verdieping

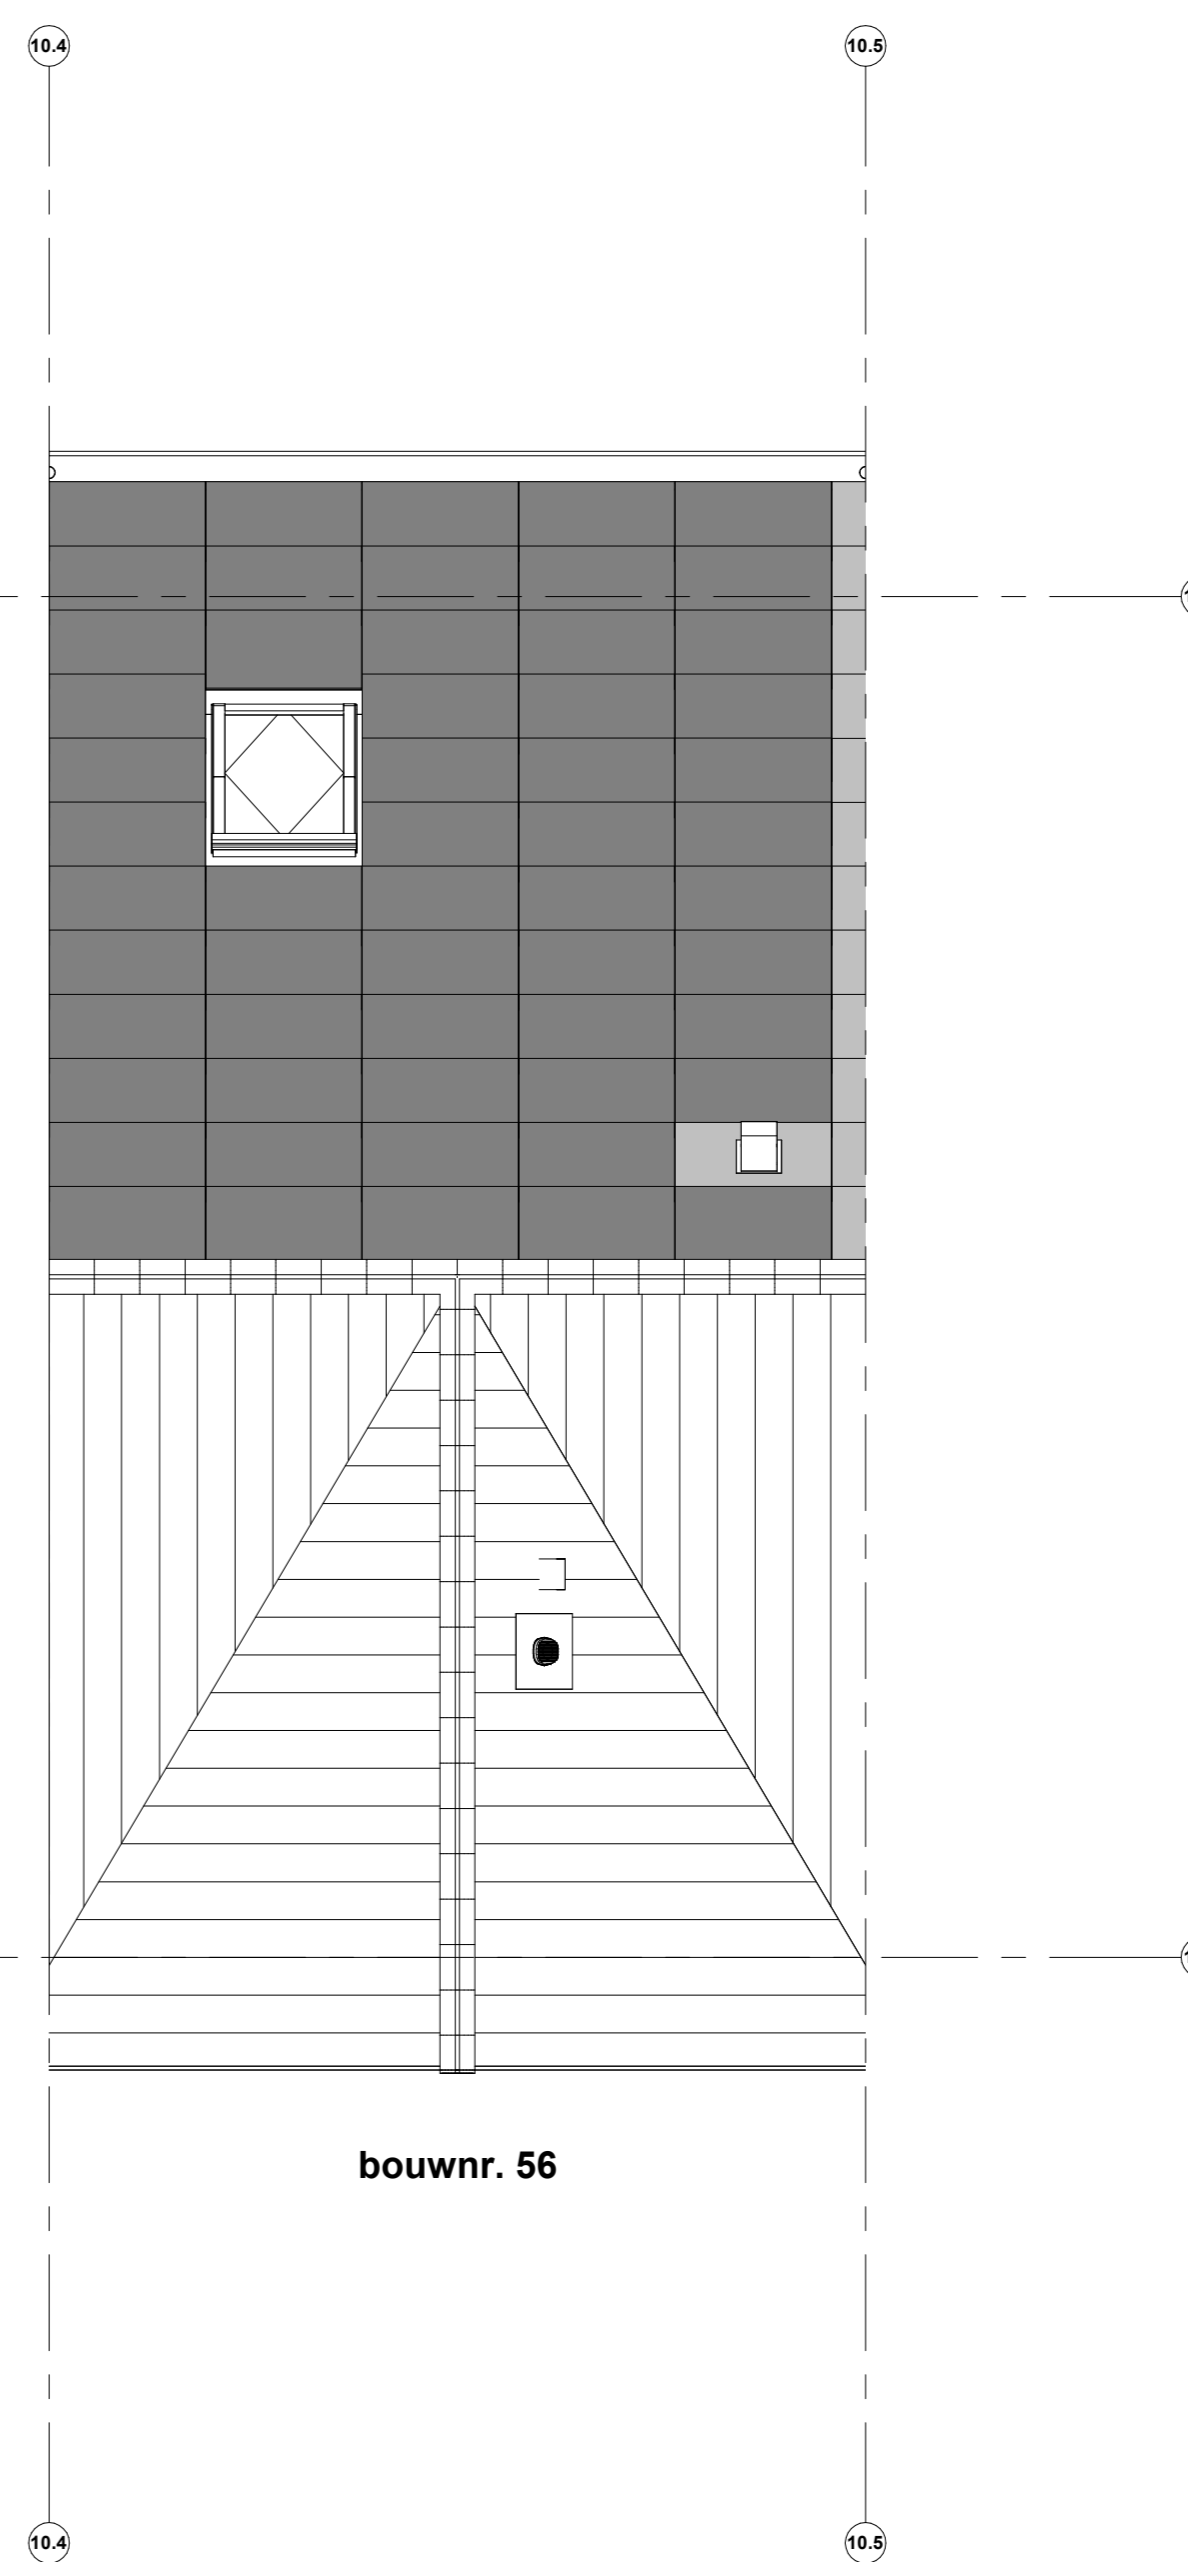

bouwnr. 56

Dakaanzicht

Geldt voor bouwnummer: 56.

Renvoer installaties

- Armatuur aansluiting aan buitenszijde woning, op wand, incl. armatuur
- ⊕ Aansluitpunt tlv armatuur op wand
- ⊕ Centraaldoos tlv verlichting
- ⊕ Drukknoop deurbel
- ⊕ Rookmelder, optisch op lichtnet conform NEN 2555
- ⊕ Thermostaat
- ⊕ Pulschakelaar, 4-voudig
- ⊕ Pulschakelaar, 4-voudig uitgevoerd als verplaatsbare schakelaar
- ⊕ Wandcontactdoos 1-voudig tlv sturing verwarming
- ⊕ Wandcontactdoos 1-voudig met beschermingscontact
- ⊕ Wandcontactdoos 2-voudig met beschermingscontact, waterdicht, verticaal
- ⊕ Wandcontactdoos 2-voudig met beschermingscontact en blindplaat
- ⊕ Wandcontactdoos 2-voudig met beschermingscontact en pulschakelaar 4-voudig
- ⊕ Wandcontactdoos 2-voudig met beschermingscontact en 2-voudig data-aansluitpunt afgemonteerd
- ⊕ Wandcontactdoos 2-voudig met beschermingscontact en bedrade voorziening voor 2-voudig data-aansluitpunt, niet afgemonteerd
- ⊕ Buzzer tlv deurbel signaal en pulschakelaar 4-voudig en wandcontactdoos 1-voudig met beschermingscontact
- ⊕ Verdeelinrichting
- ⊕ Centraal aardingspunt
- ⊕ Noodaandrukt in meterkast
- ⊕ Aansluitpunt 1 fase, nul en beschermingscontact
- ⊕ Aansluitpunt 3 fase, nul en beschermingscontact met werkschakelaar tlv pv-install.
- ⊕ Omvormer PV-installatie
- ⊕ Opsteplaats elektrische radiator
- ⊕ Inbouwinstallaties
- ⊕ Afzuiginstallaties

Renvoer Bouwkundig

- ⊕ Kiepostructuur
- ⊕ HWA
- ⊕ Hermetiseringsstrook
- ⊕ verlaagd vlakbed 2400 + vl
- ⊕ X-roof garrel
- ⊕ douchehoek
- ⊕ X-roof paspaneel
- ⊕ kanten
- ⊕ Entree symbool
- ⊕ wastafel
- ⊕ Kookplaat
- ⊕ WM = opstelplaats wasmachine
- ⊕ WD = opstelplaats wasdroger

*Inhoudtelling op de basis van verdeling onder het achtere dak, is gebaseerd vanaf 1500+vl.



PROJECT
Borg & Buiten Fase 2 - 61 woningen Culemborg

OPDRACHTGEVER
Heijmans

FASE
Verkoop

OMSCHRIJVING
verkoopstekening B56