


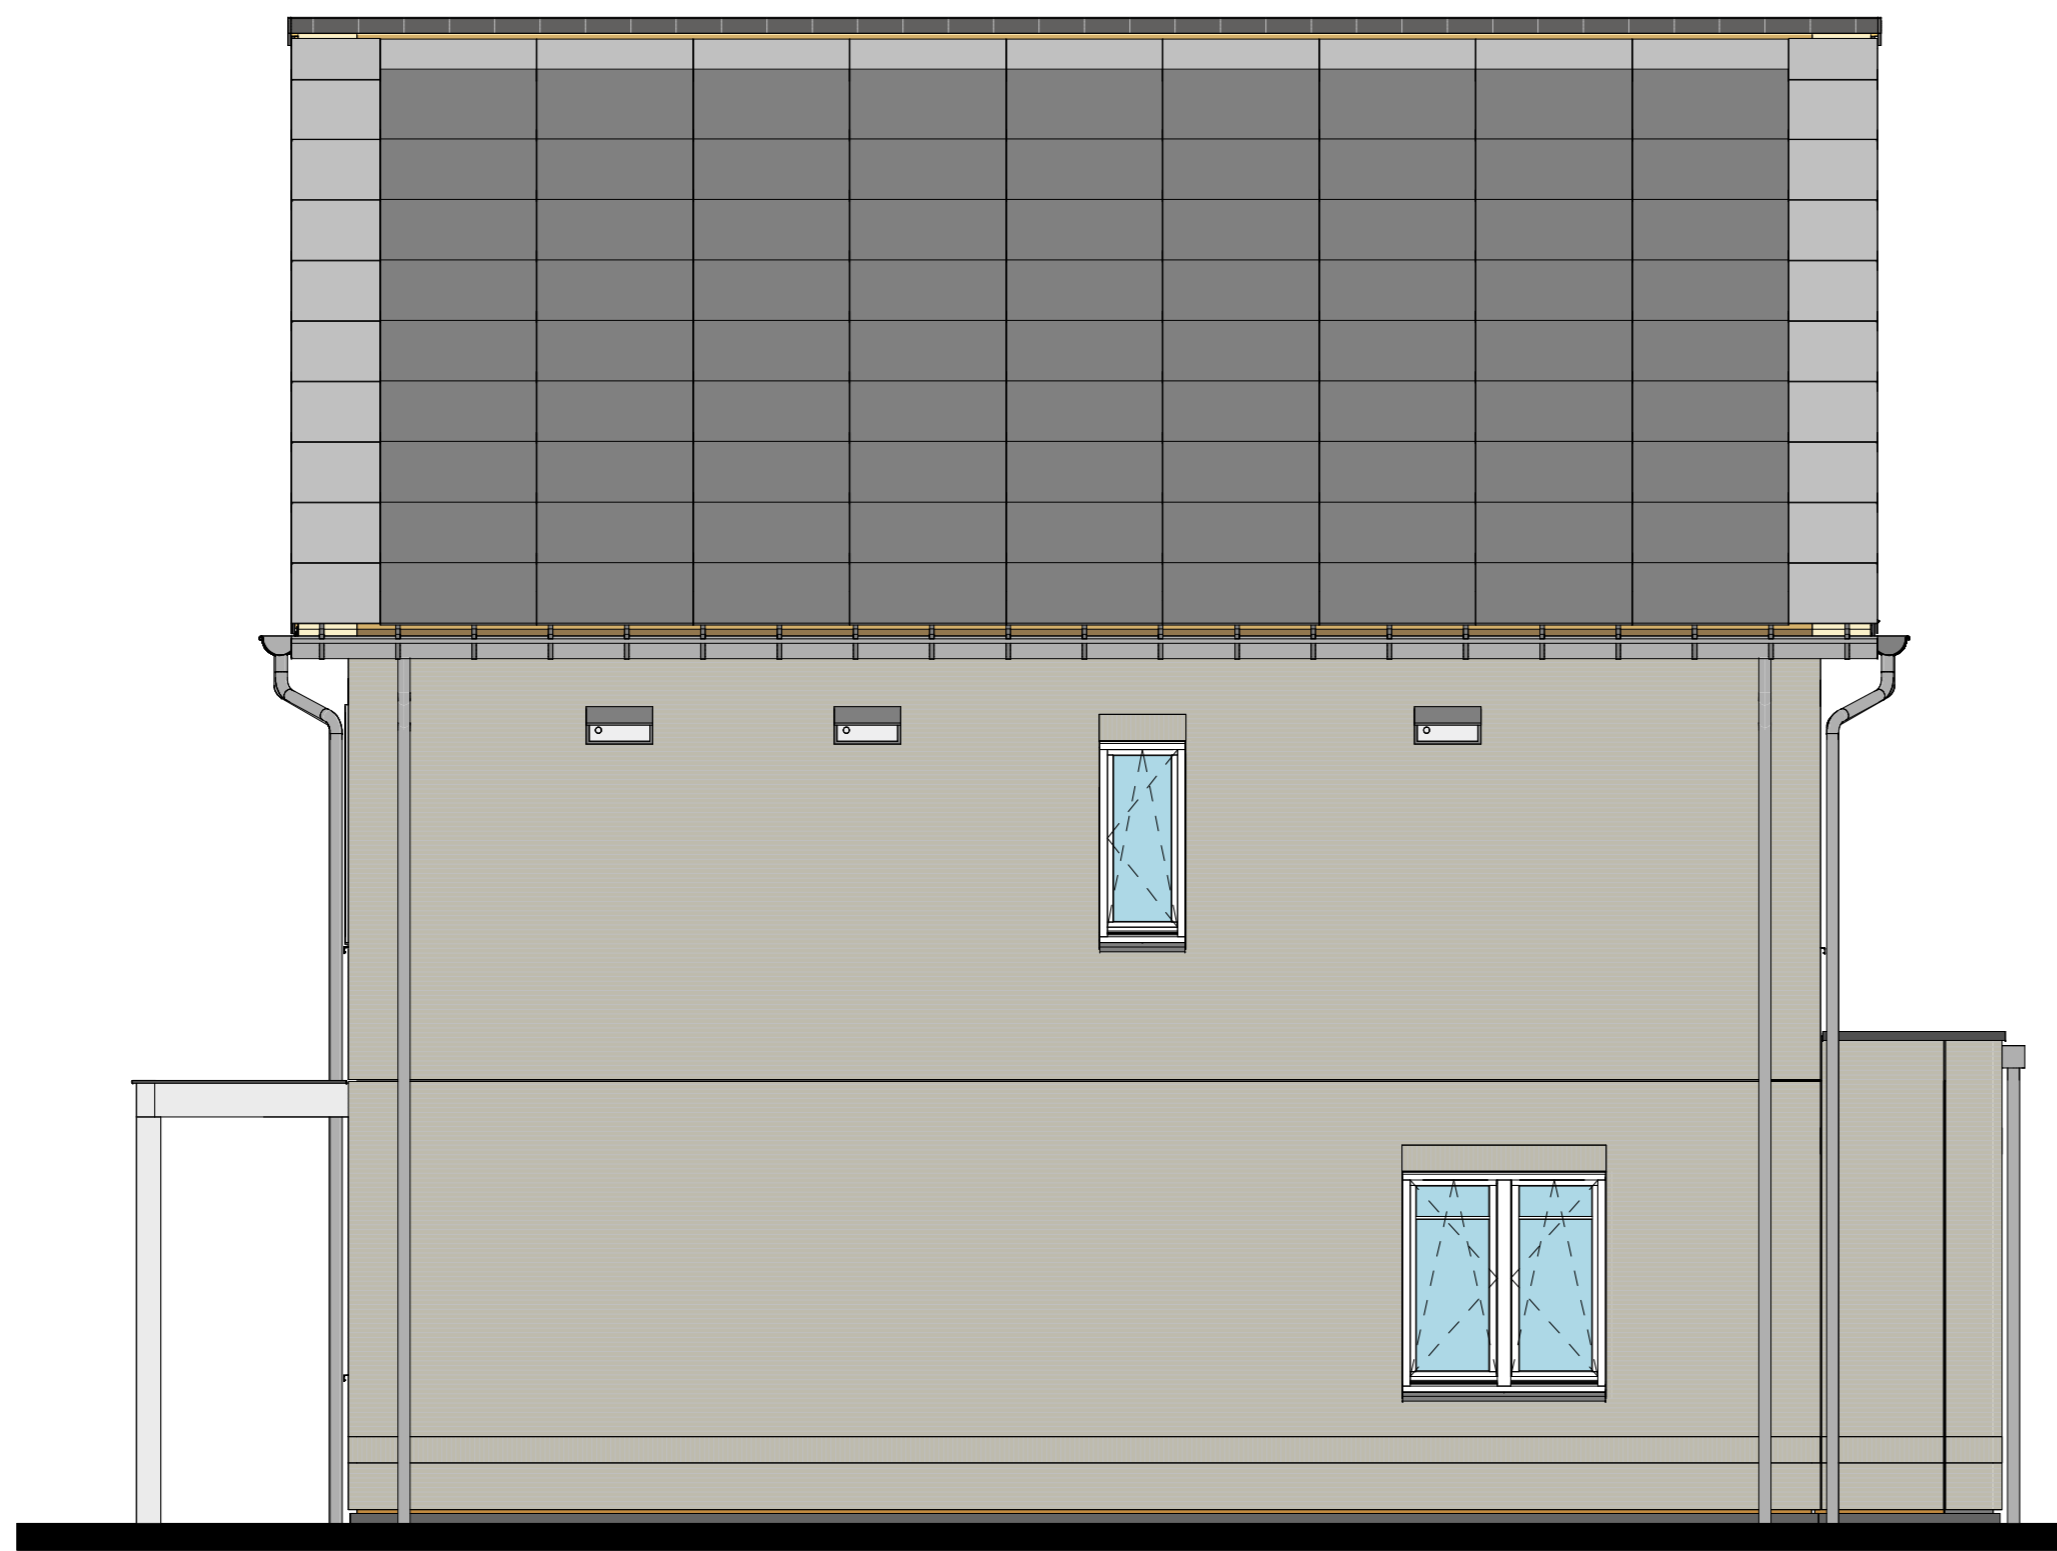


bouwnr. 61

Voorgevel




bouwnr. 61

Rechtergevel

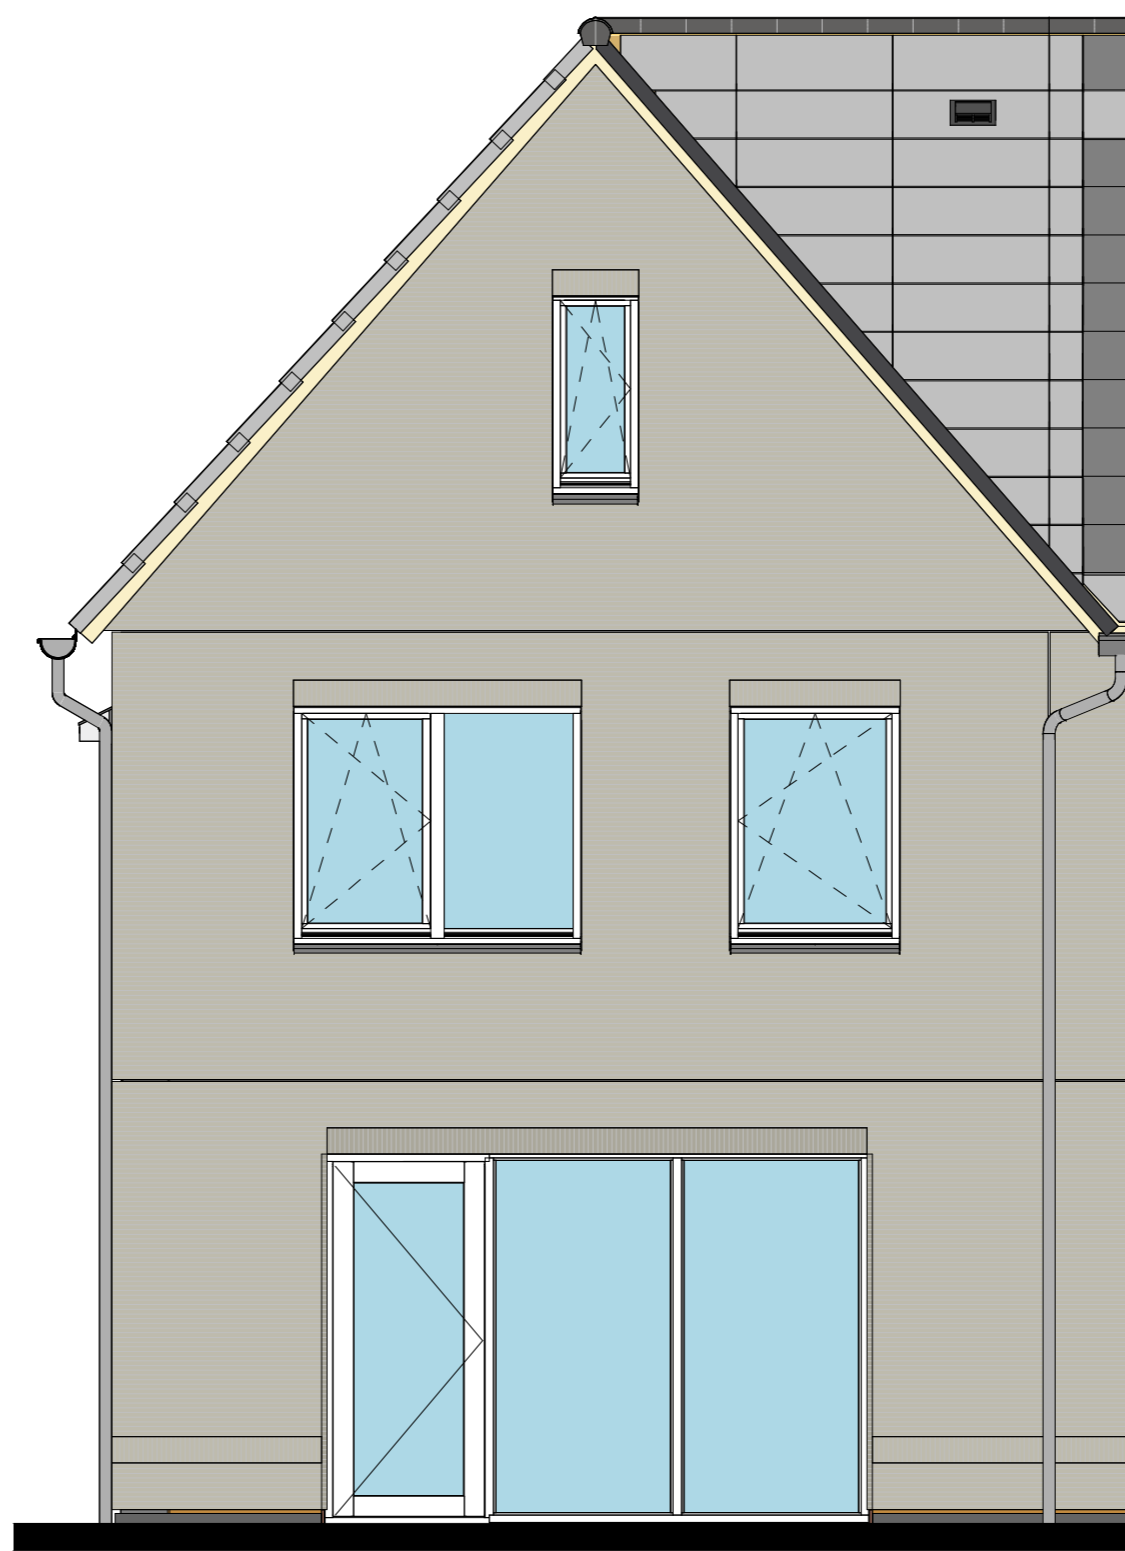


bouwnr. 61

Achtergevel

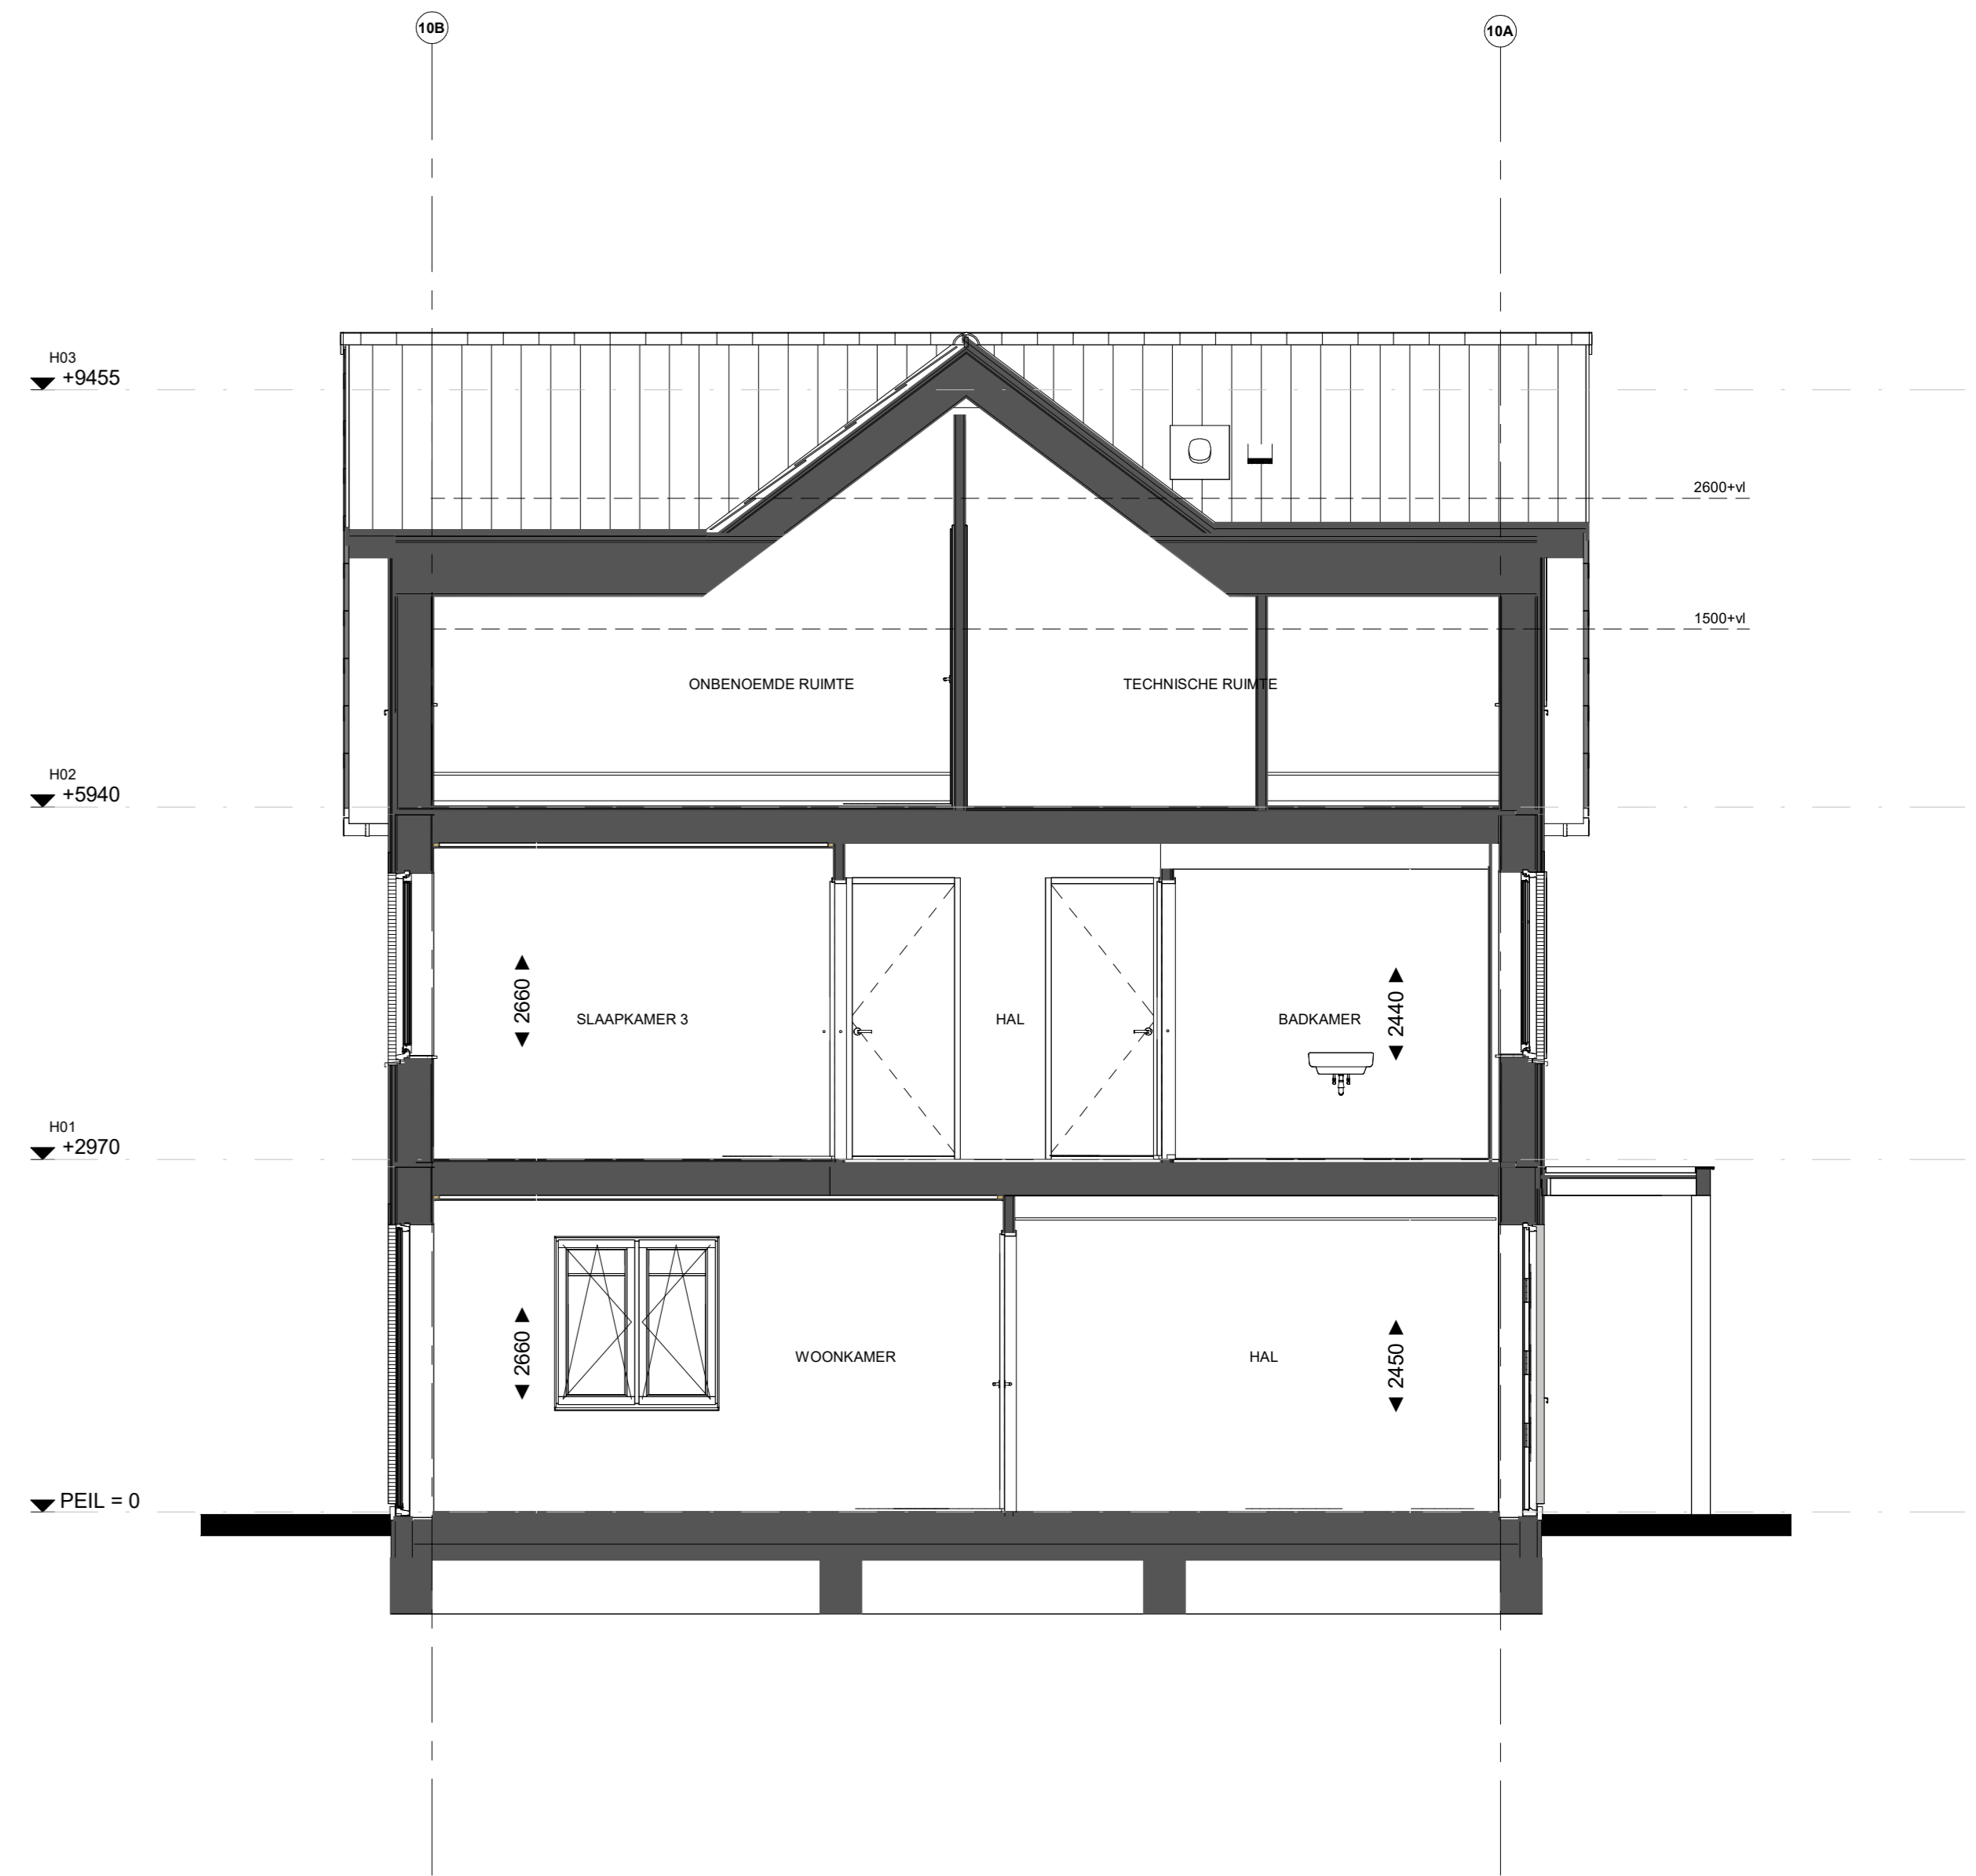

Doorsnede B61


Geldt voor bouwnummer: 61.

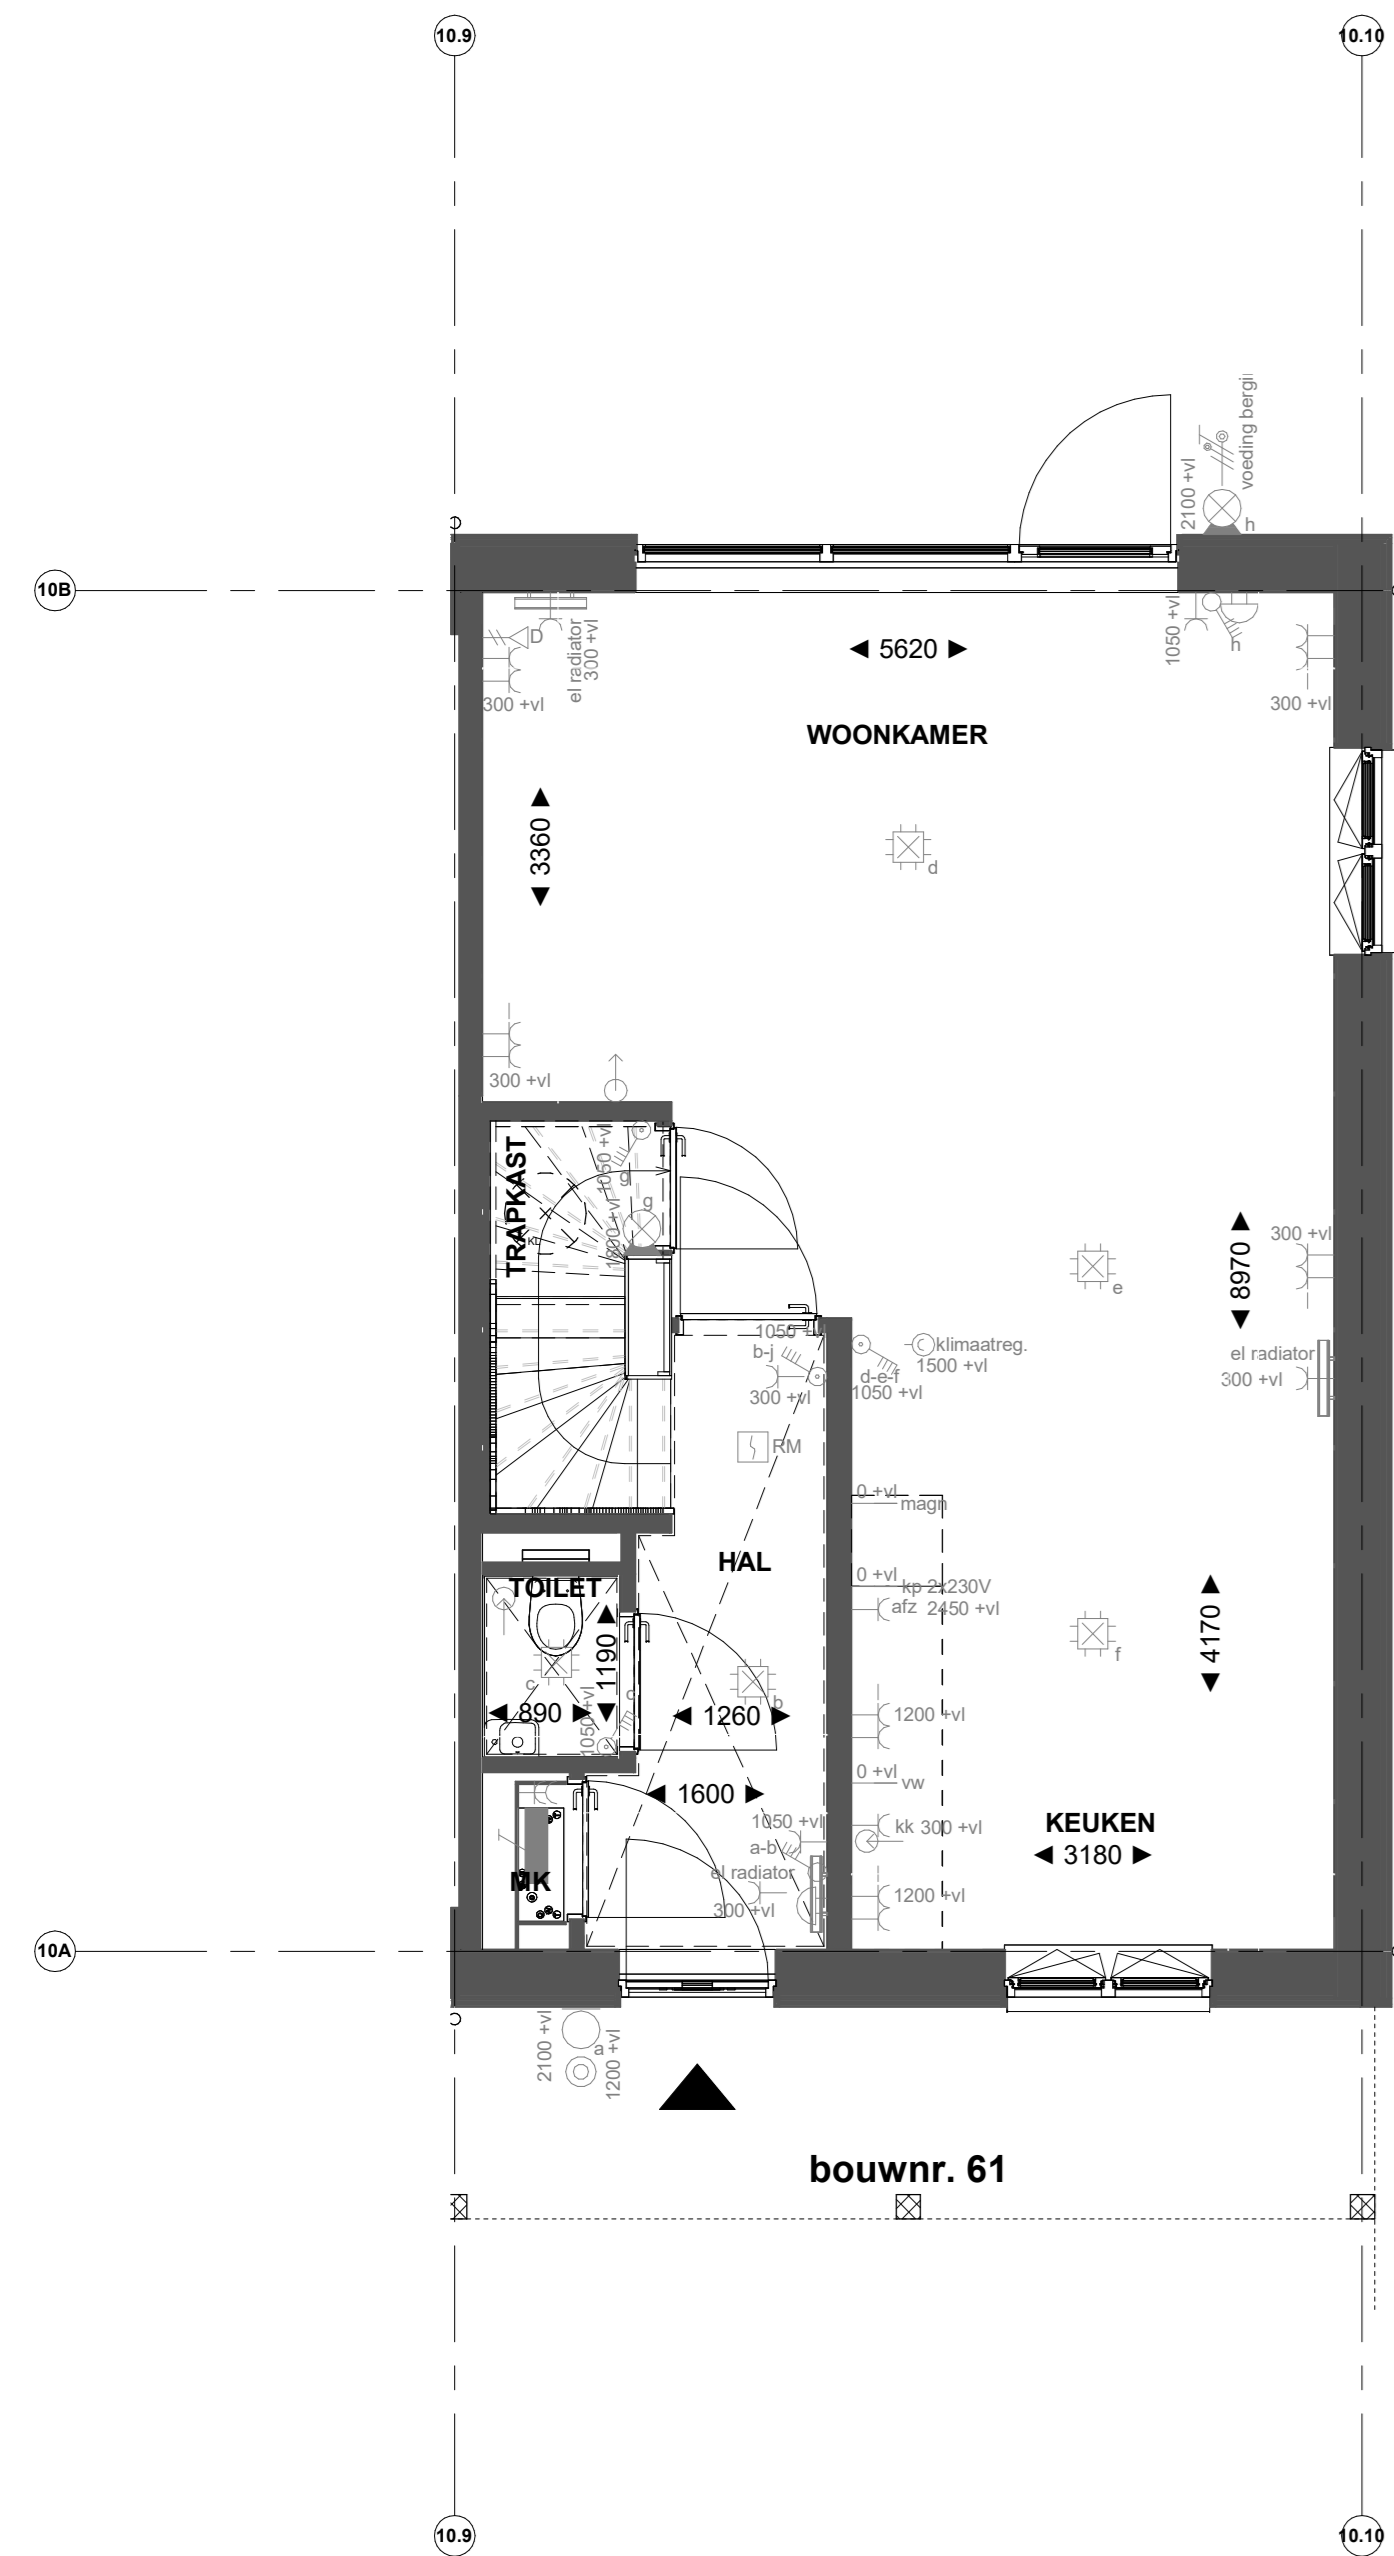


Begane grond



Eerste verdieping

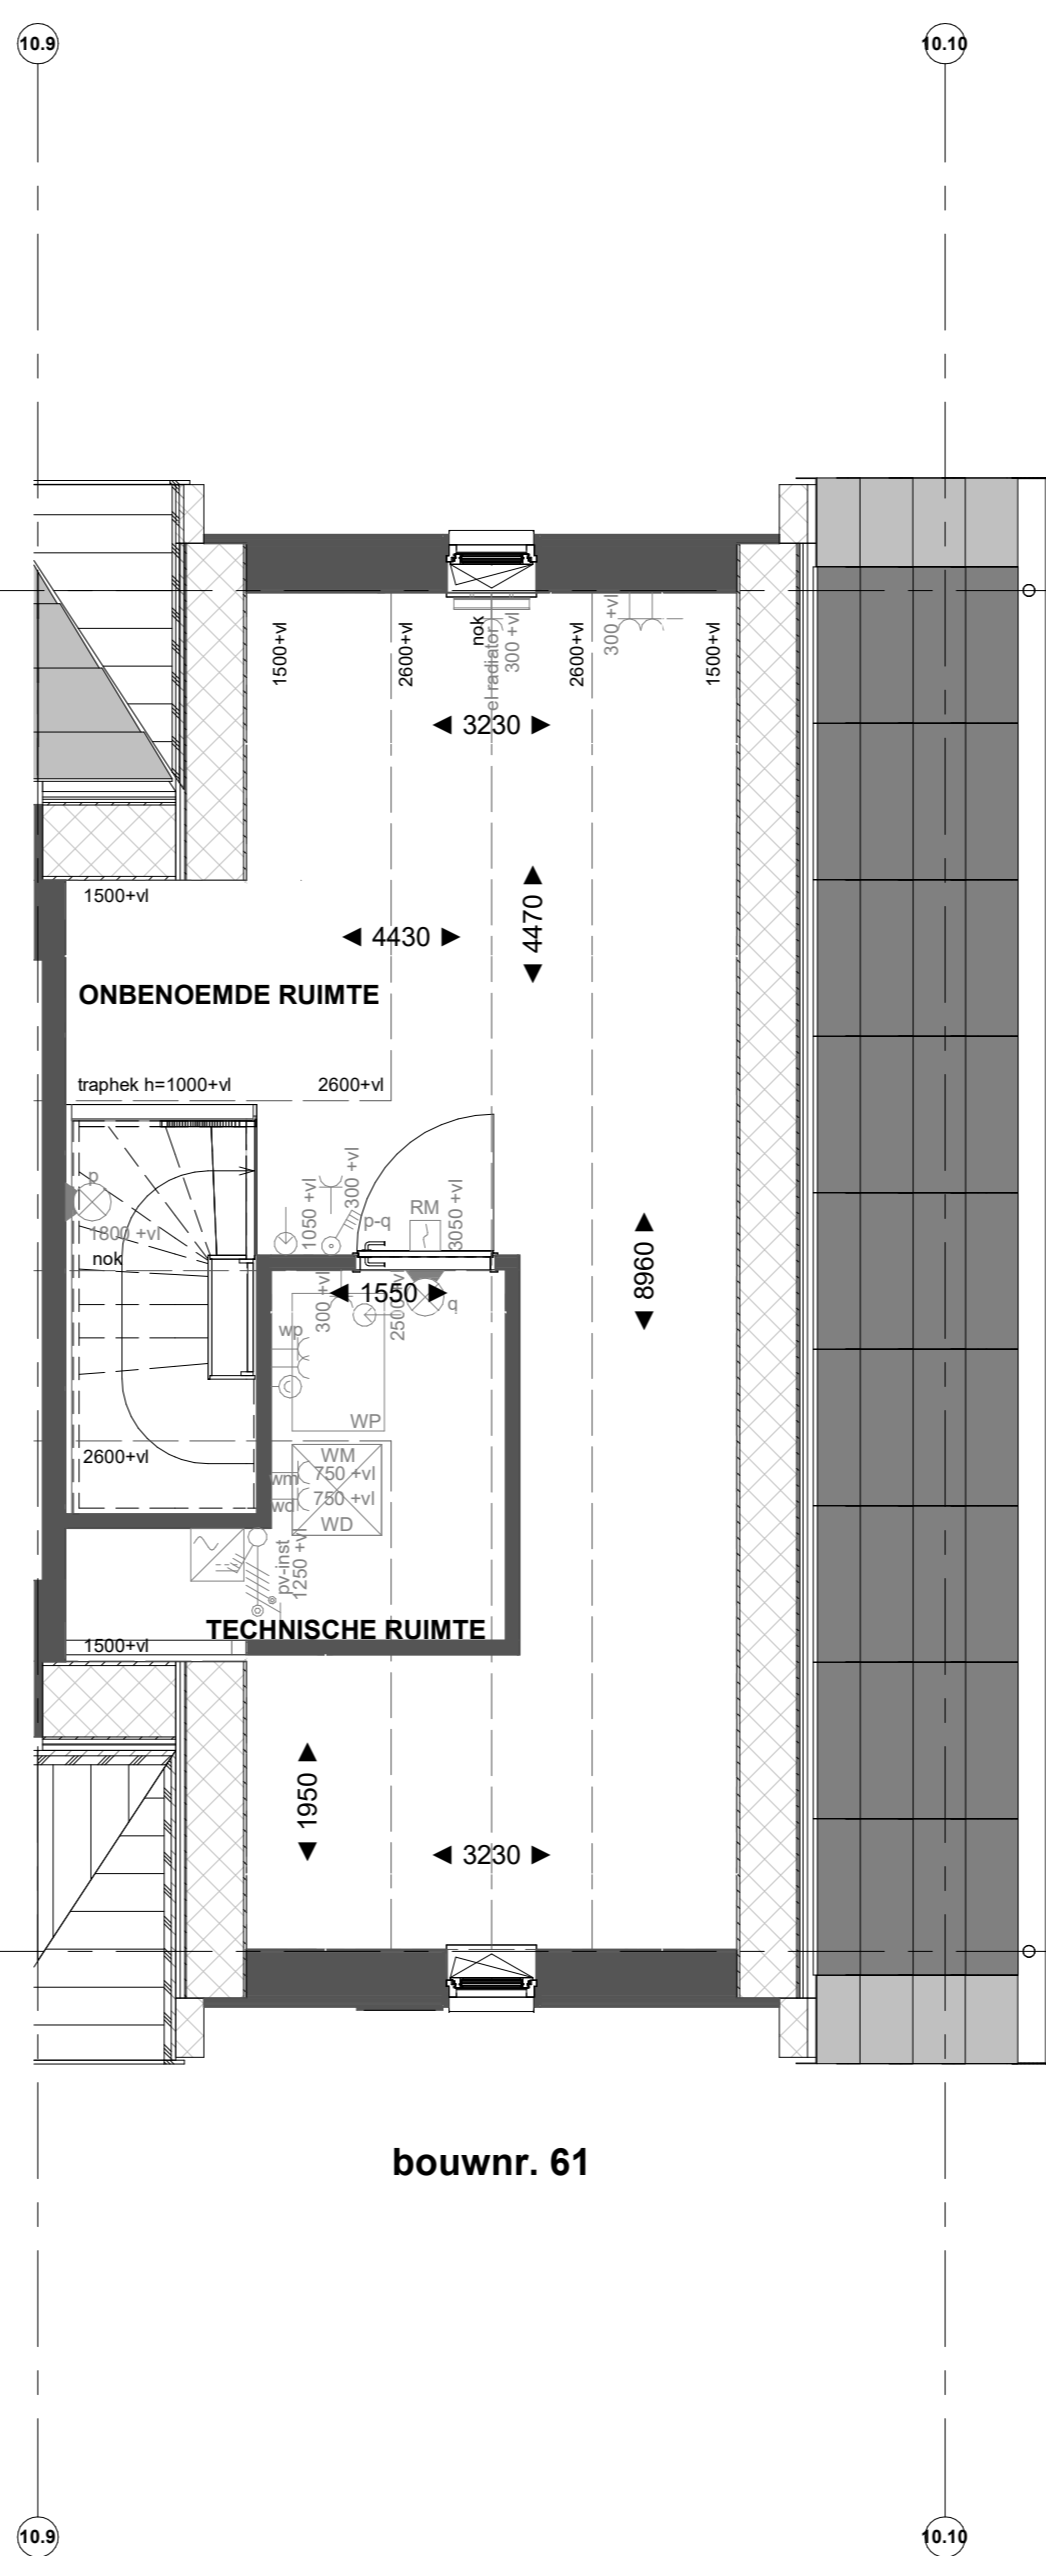

Tweede verdieping

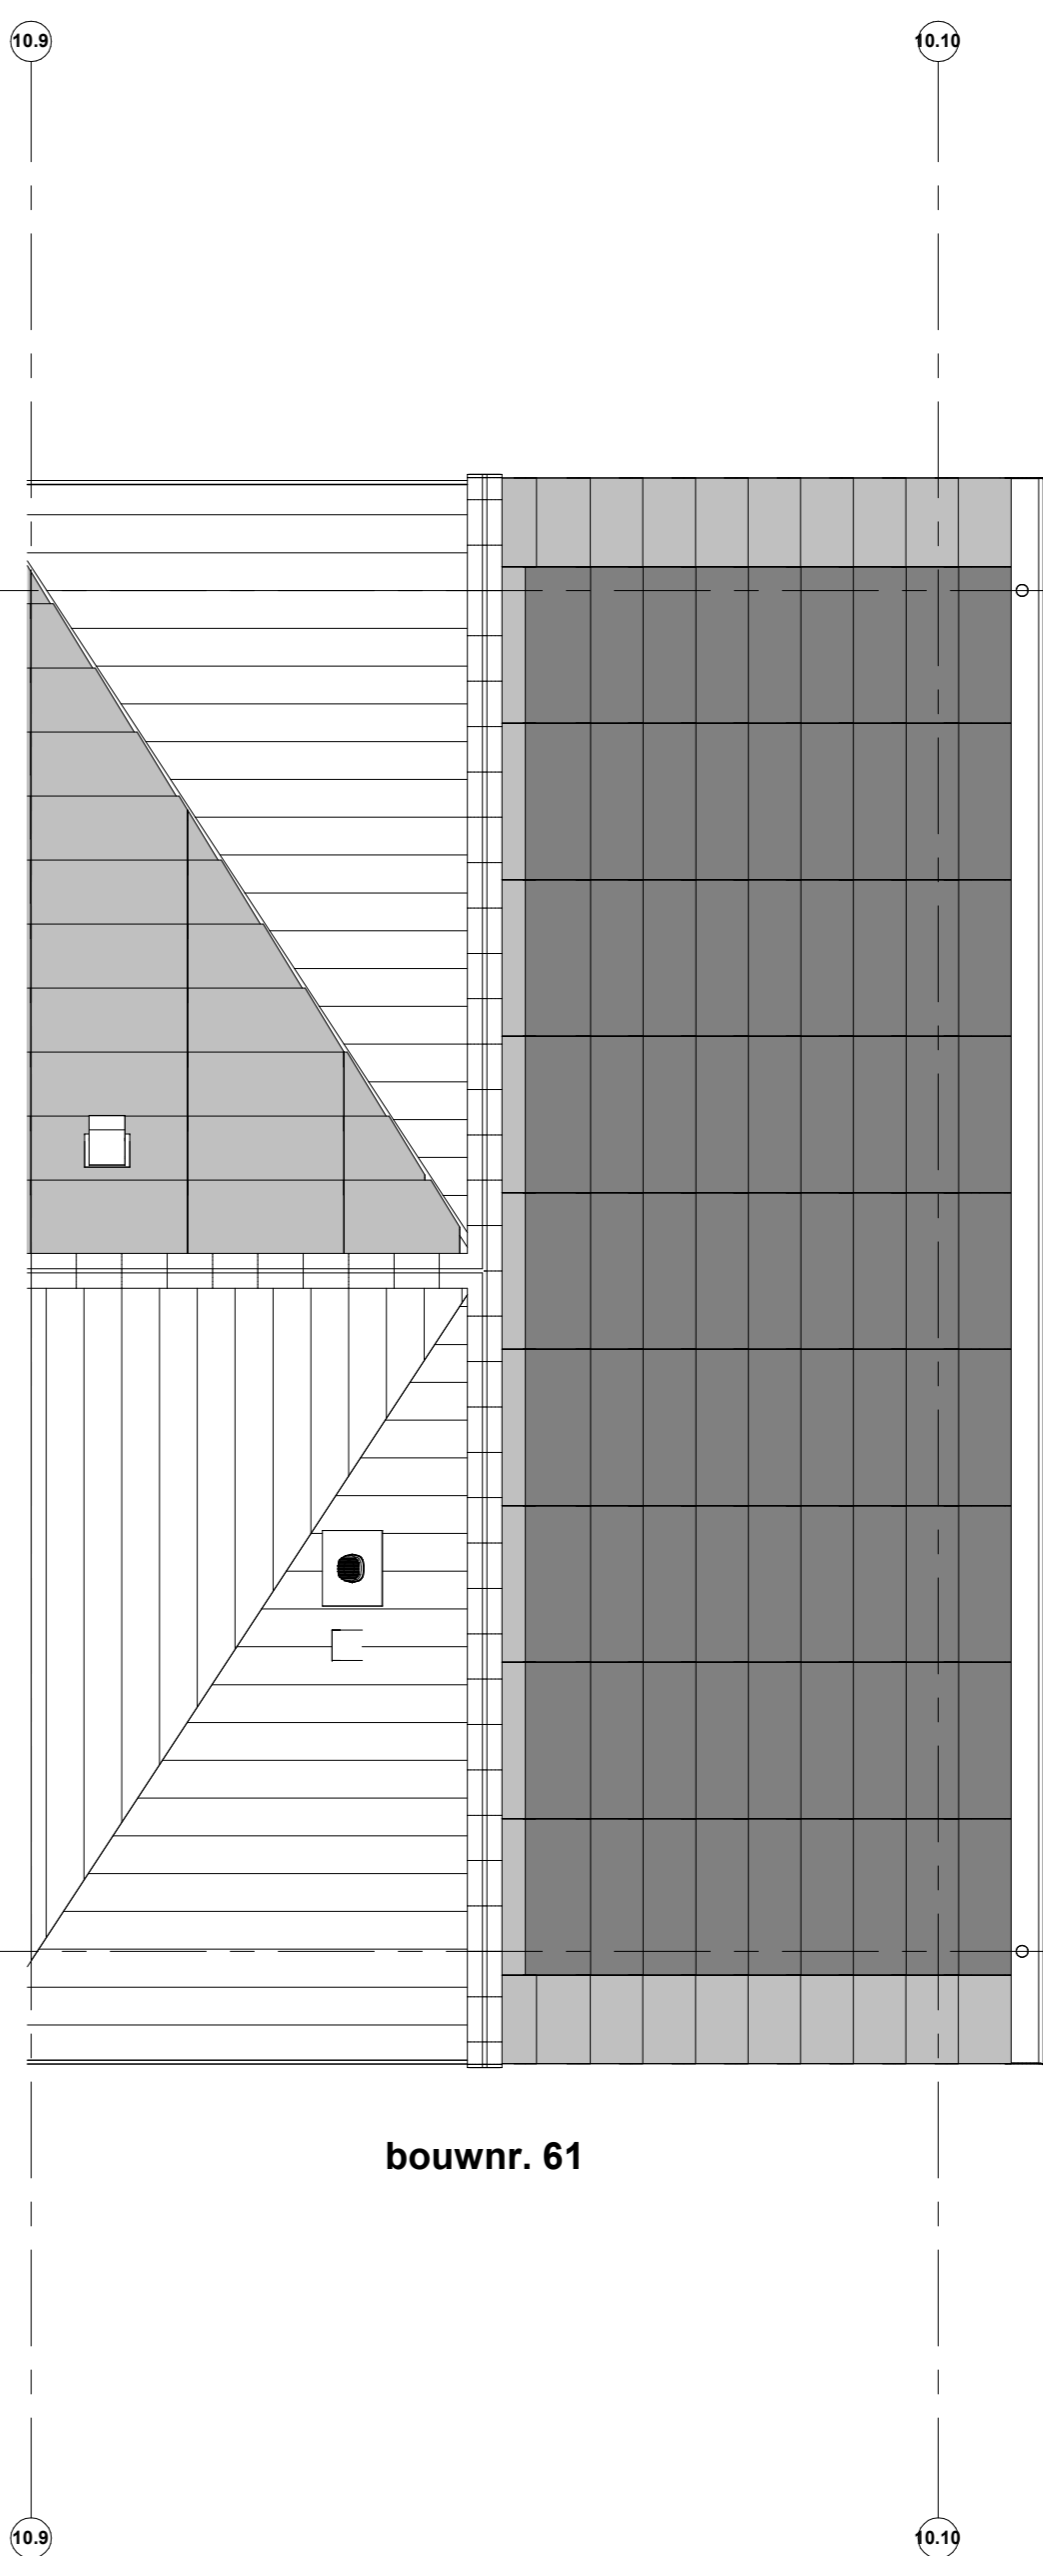

Dakaanzicht

Renvooi installaties

- Amateur aansluiting aan buitenzijde woning, op wand, incl. amateur
- Aansluitpunt tlv amateur op wand
- Centraalddoes tlv verlichting
- Drukknoop deurbel
- Rookmelder, optisch op lichtnet conform NEN 2555
- Thermostaat
- Pulschakelaar, 4-voudig
- Pulschakelaar, 4-voudig uitgevoerd als verplaatsbare schakelaar
- Wandcontactdoos 1-voudig tlv sturing verwarmingsgroep
- Wandcontactdoos 1-voudig met beschermingscontact
- Wandcontactdoos 2-voudig met beschermingscontact, waterdicht, verticaal
- Wandcontactdoos 2-voudig met beschermingscontact en blindplaat
- Wandcontactdoos 2-voudig met beschermingscontact en pulsachakelaar 4-voudig
- Wandcontactdoos 2-voudig met beschermingscontact en 2-voudig data-aansluitpunt afgemonteerd
- Wandcontactdoos 2-voudig met beschermingscontact en bedrade voorziening voor 2-voudig data-aansluitpunt, niet afgemonteerd
- Buzzer tlv deurbel signaal en pulsachakelaar 4-voudig en wandcontactdoos 1-voudig met beschermingscontact
- Verdeelinrichting
- Centraal aardingspunt
- Hoodaansluit in meterkast
- Aansluitpunt 1 fase, nul en beschermingscontact
- Aansluitpunt 3 fase, nul en beschermingscontact met werkschakelaar tlv pv-install.
- Omvormer PV-installatie
- Opstalplaats elektrische radiator
- inbouwinstallaties
- afzuigpunt installaties

Renvooi Bouwkundig

- kapconstructie
- verlaagd plafond 2450 + vl
- douchewand
- fontein
- ventilator
- WV = opstalplaats wasmachine
- WD = opstalplaats wasdroger
- HWA
- X-roof paneel
- X-roof paspaneel
- Entree symbool
- Kruipkist

*Installatie op de tweede verdieping onder het schuine dak, is gemeten vanaf 1500+vl

heijmans

VIBES BUILDING ENGINEERS Reaching the top together

PROJECT
Borg & Buiten Fase 2 - 61 woningen Culemborg
OPDRACHTGEVER
Heijmans
FASE
Verkoop
OMSCHRIJVING
verkooptekening B61

GETEKEND DATUM
NEK 16-11-2023

GEWIJZIGD DATUM
AFMETING SCHAAAL
1:50

22656

22656

VK-B61