





bouwnr. 06

Voorgevel

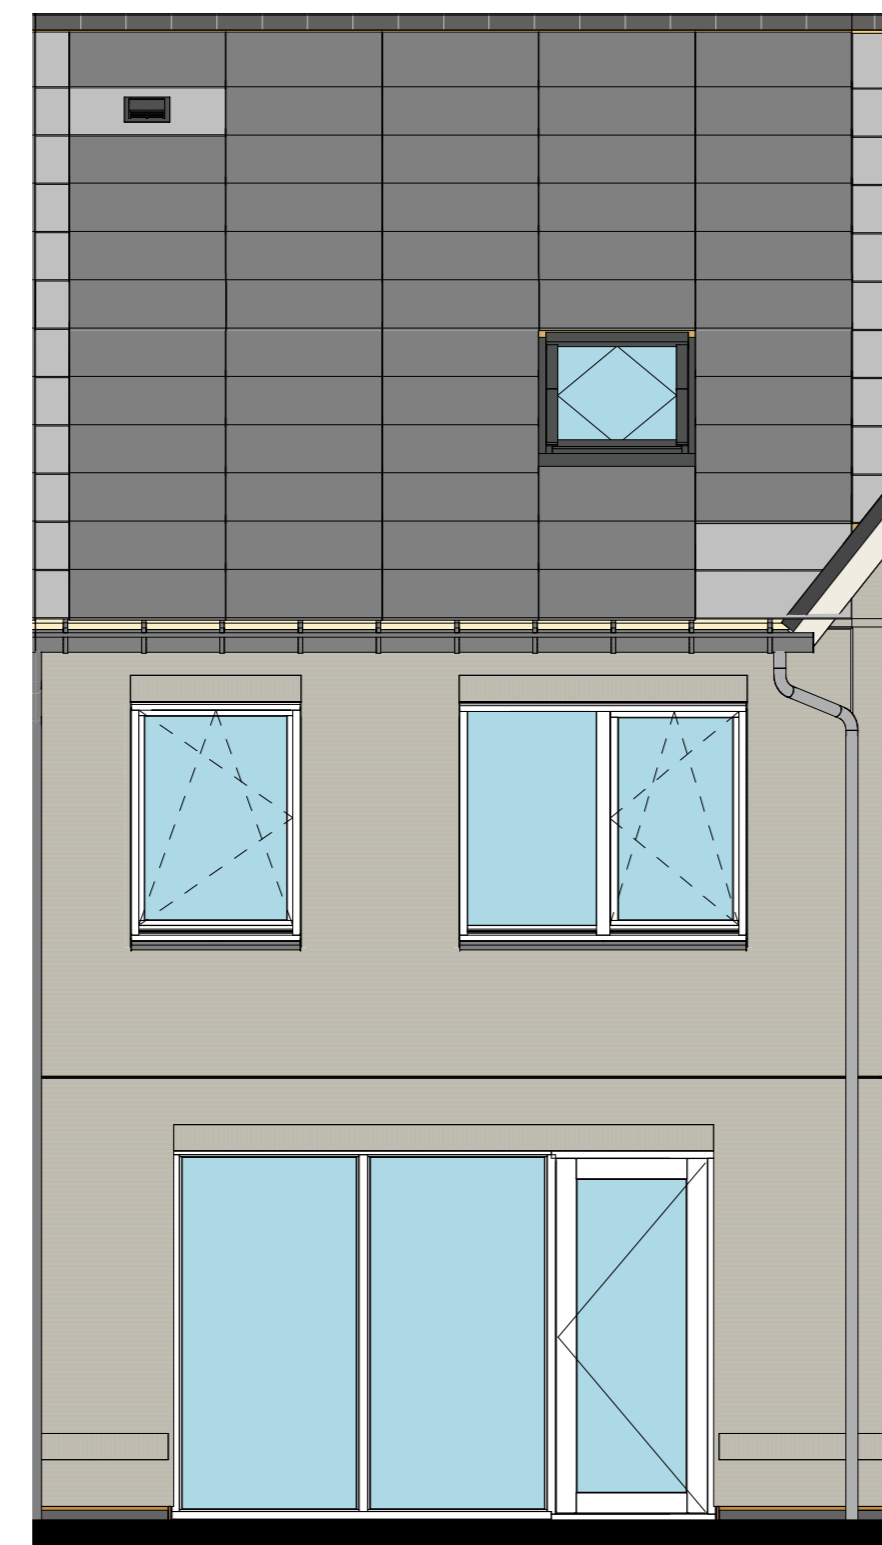


bouwnr. 06


Achtergevel

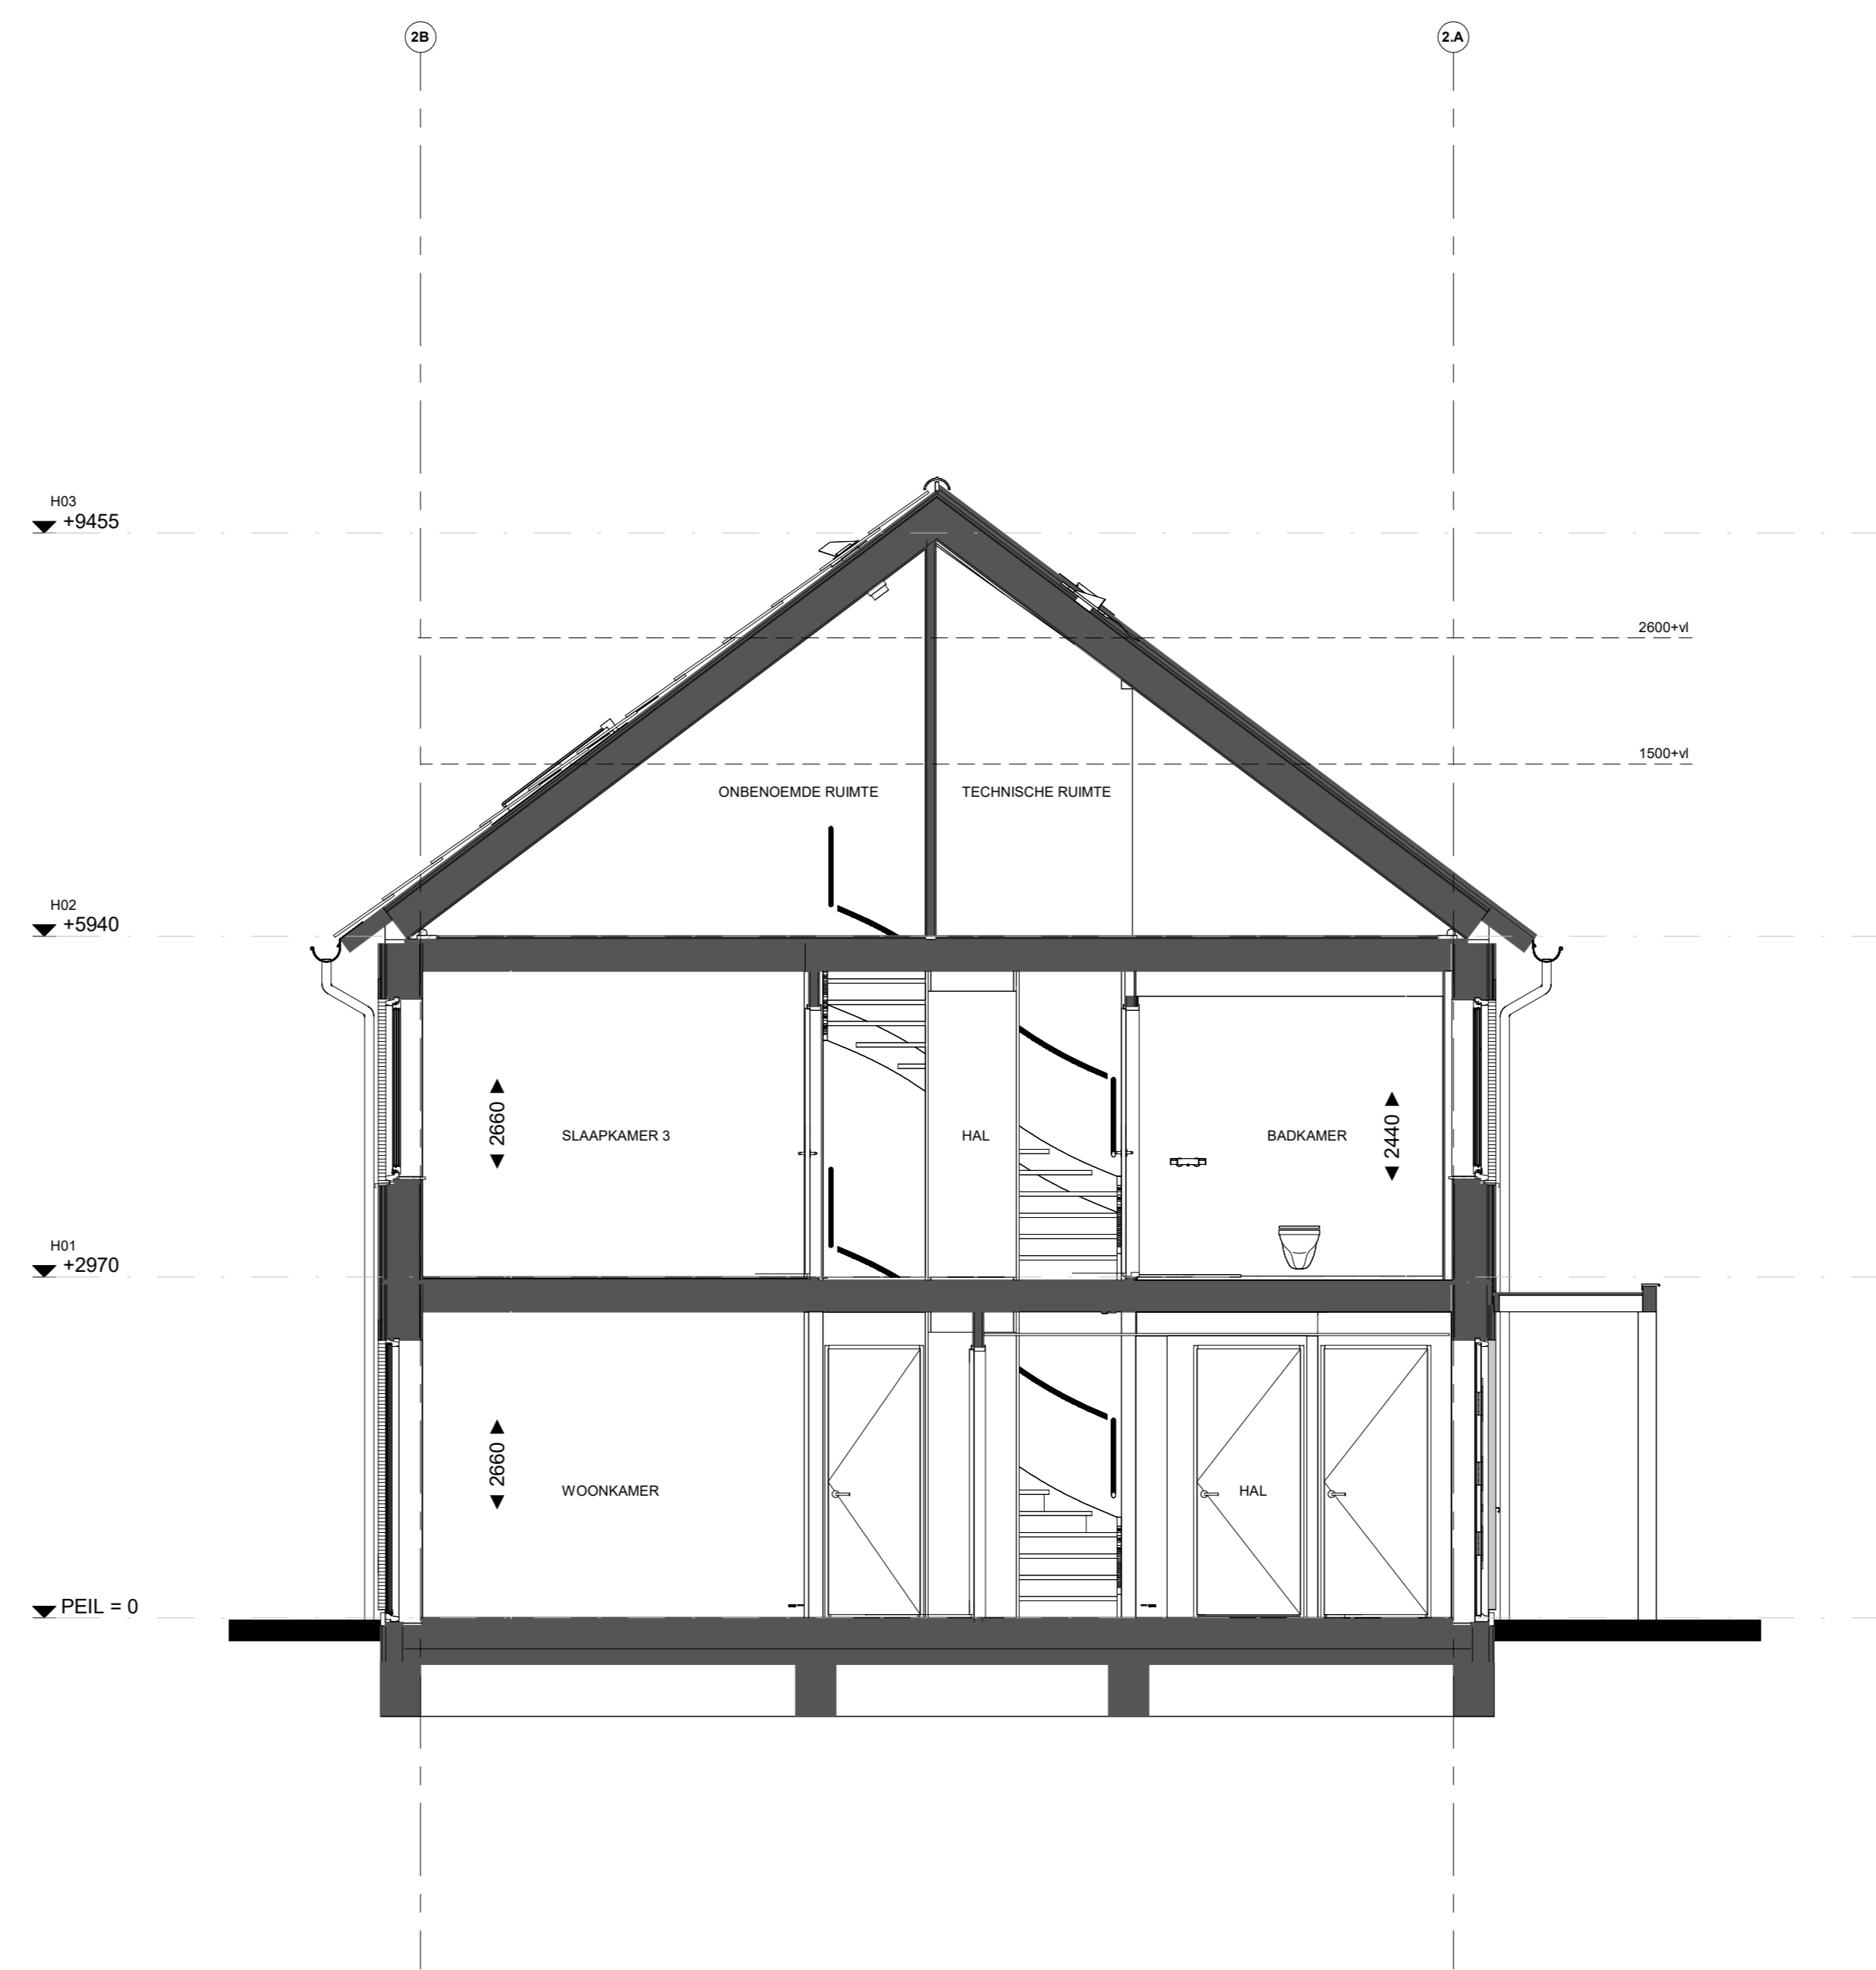


Doorsnede B06

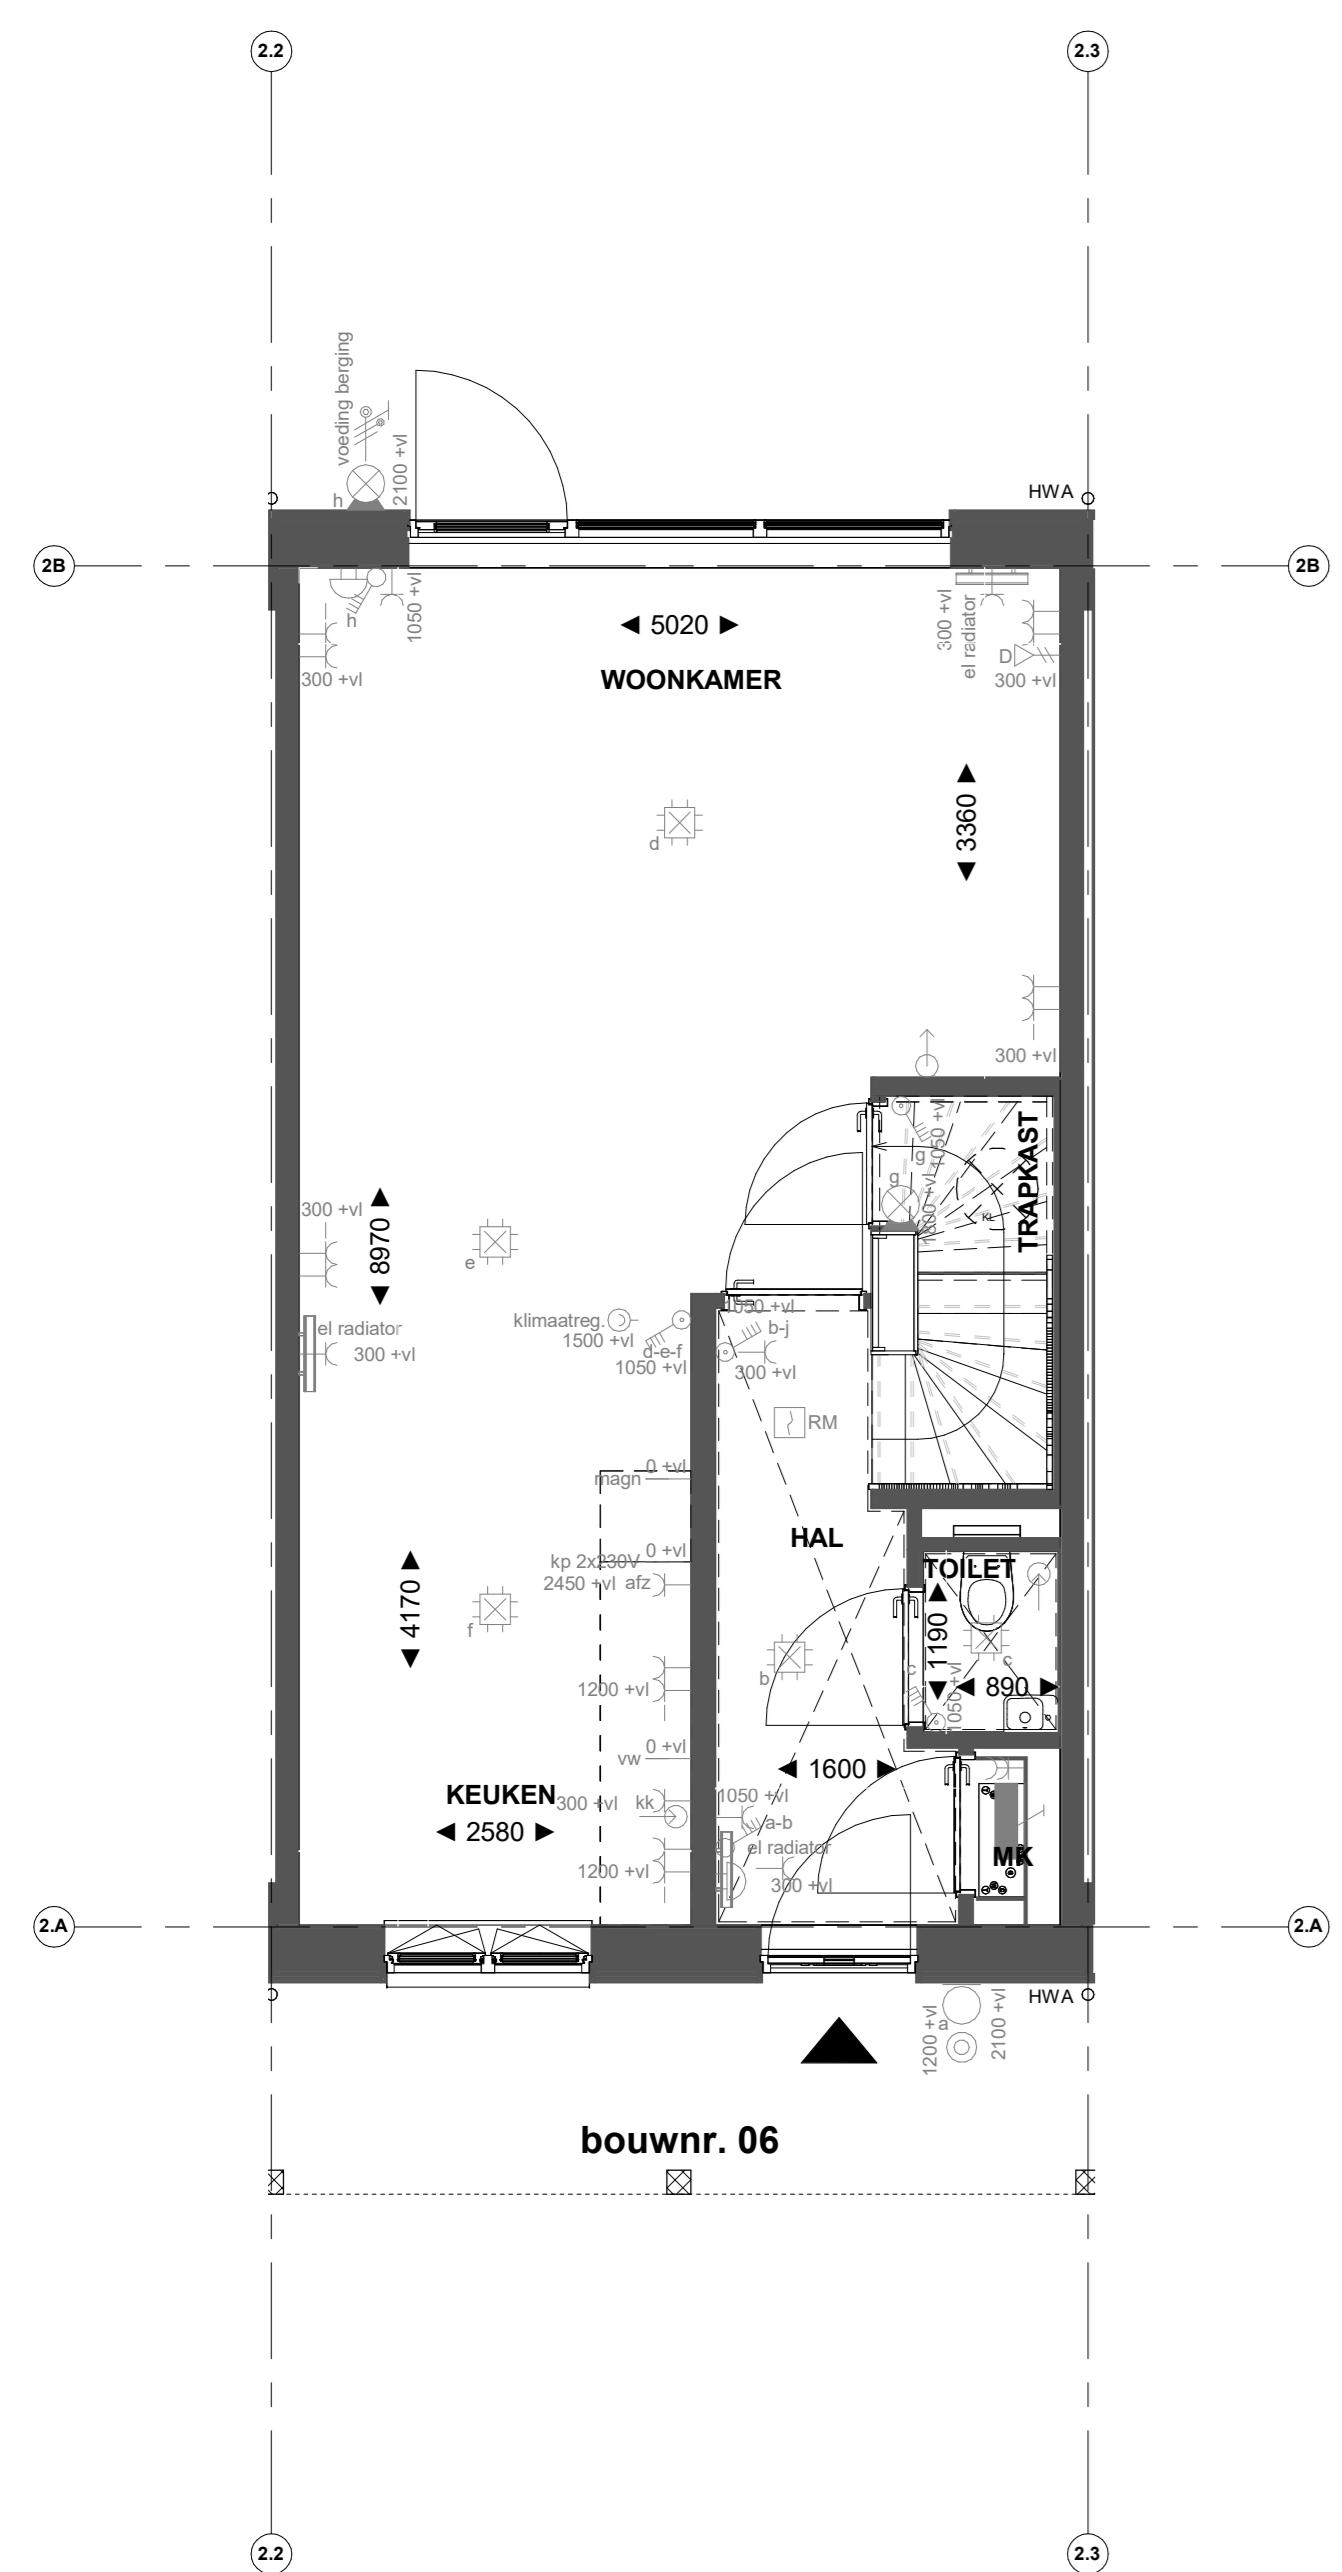


Begane grond

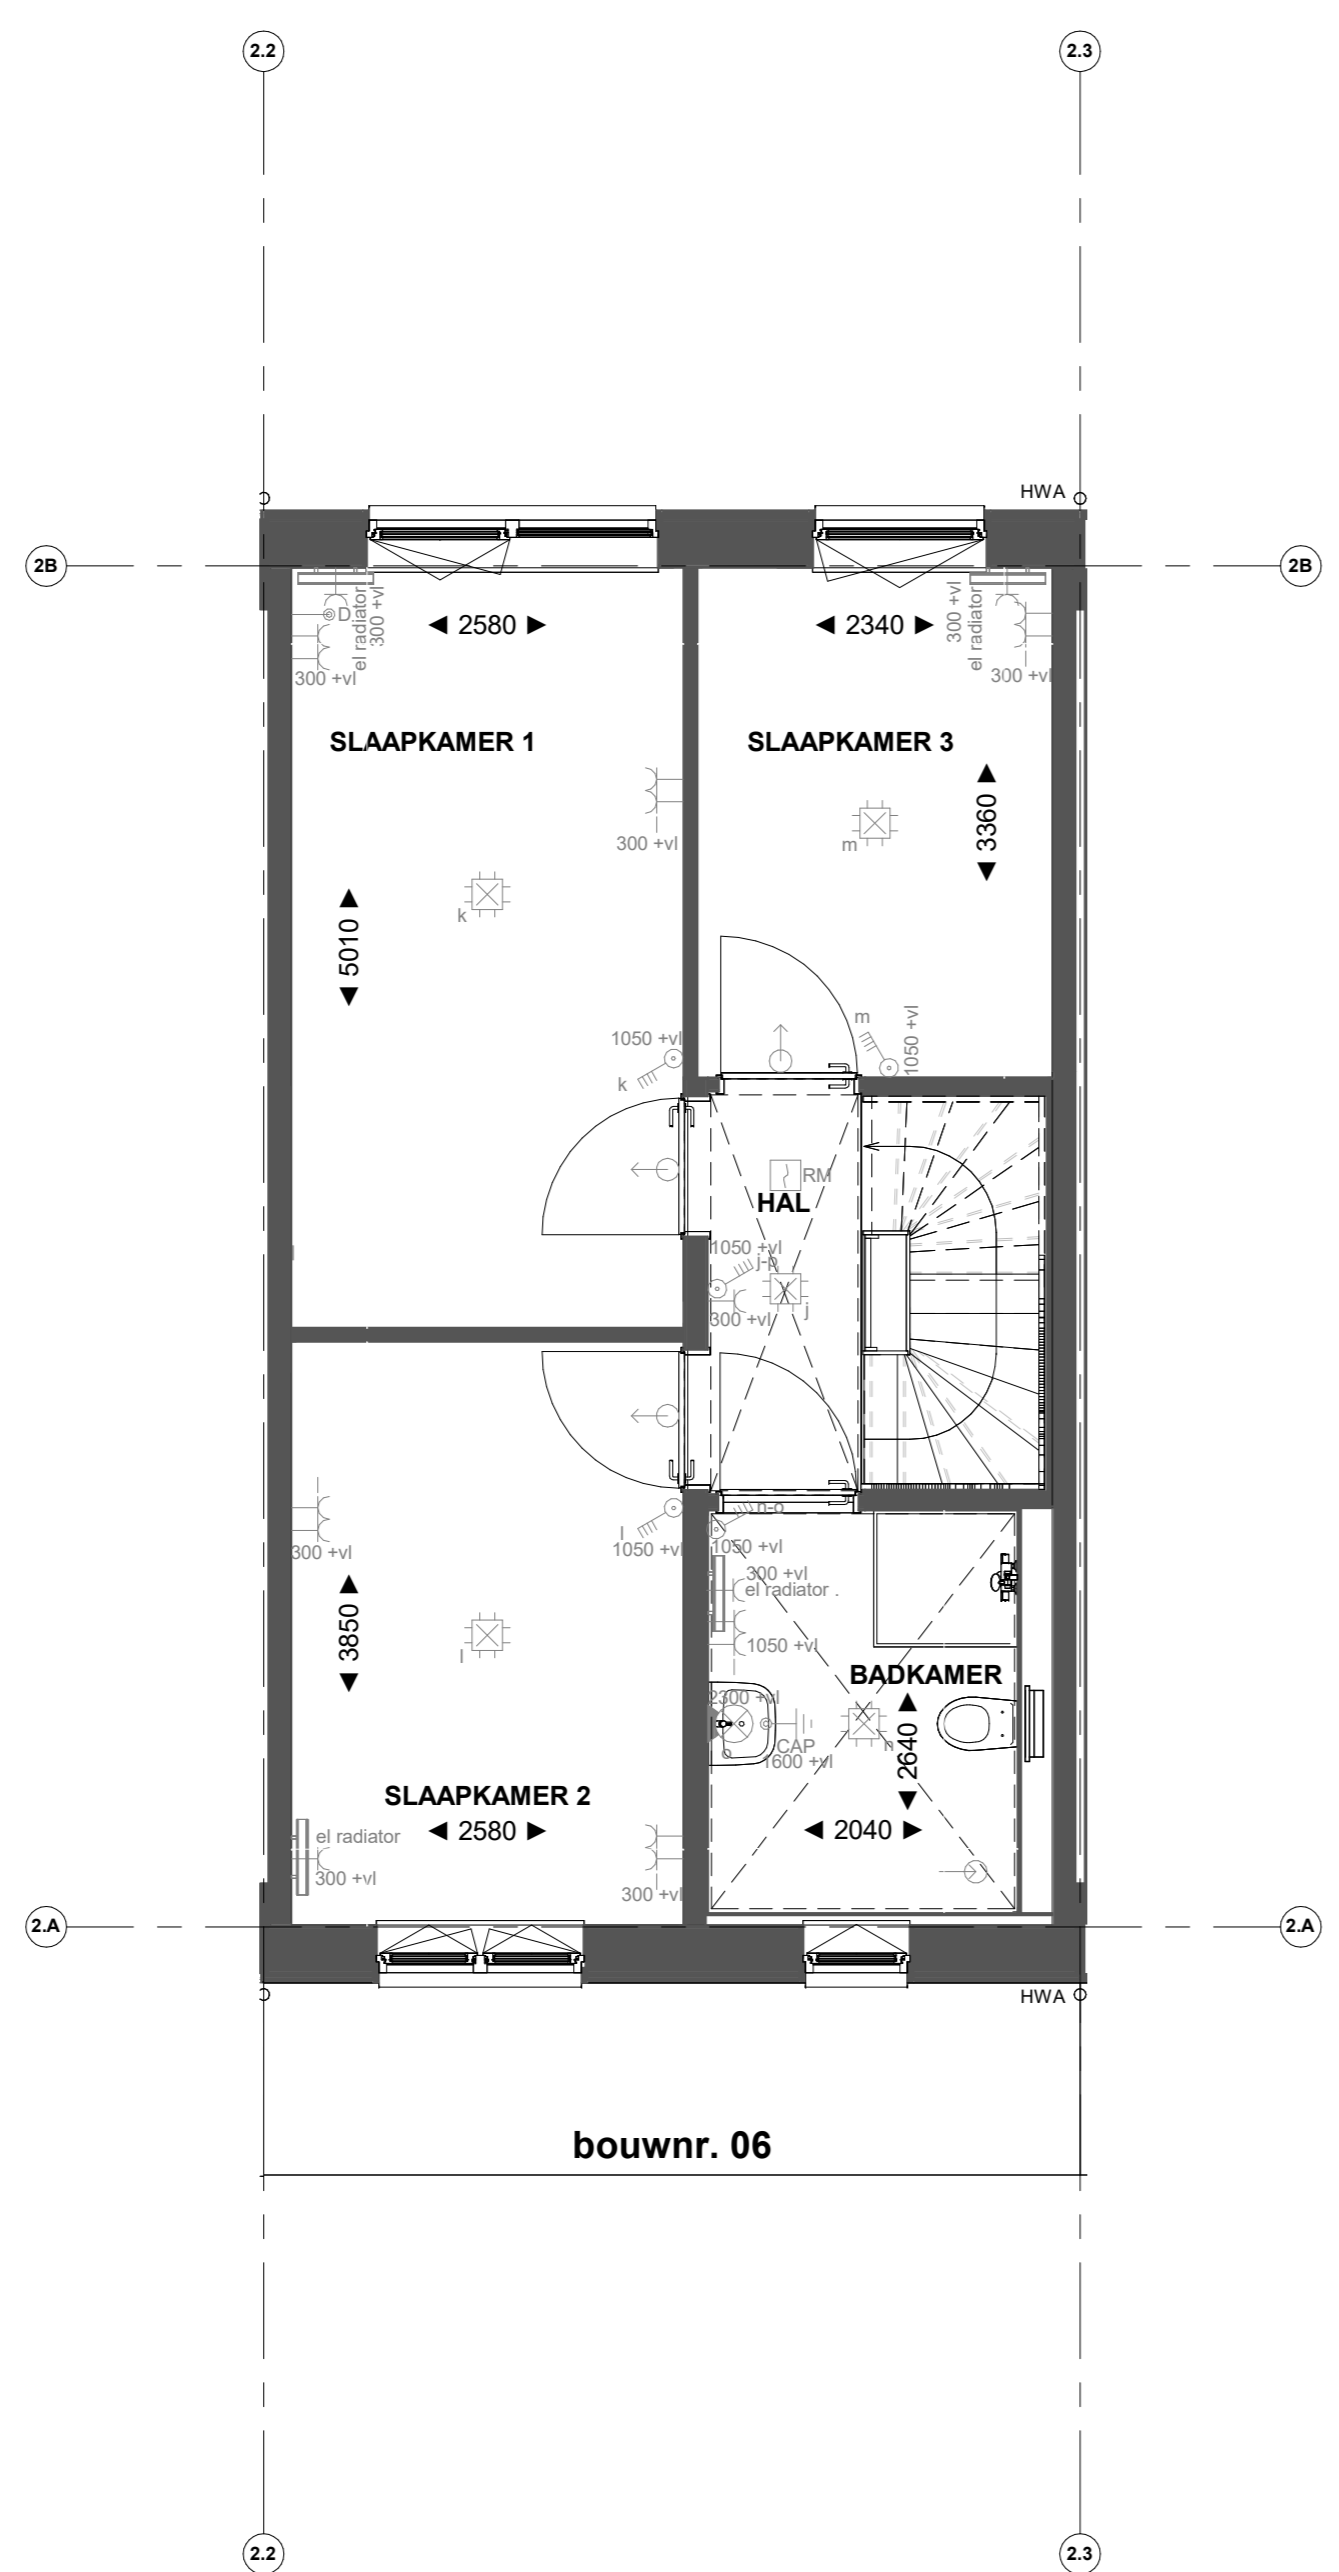

Eerste verdieping

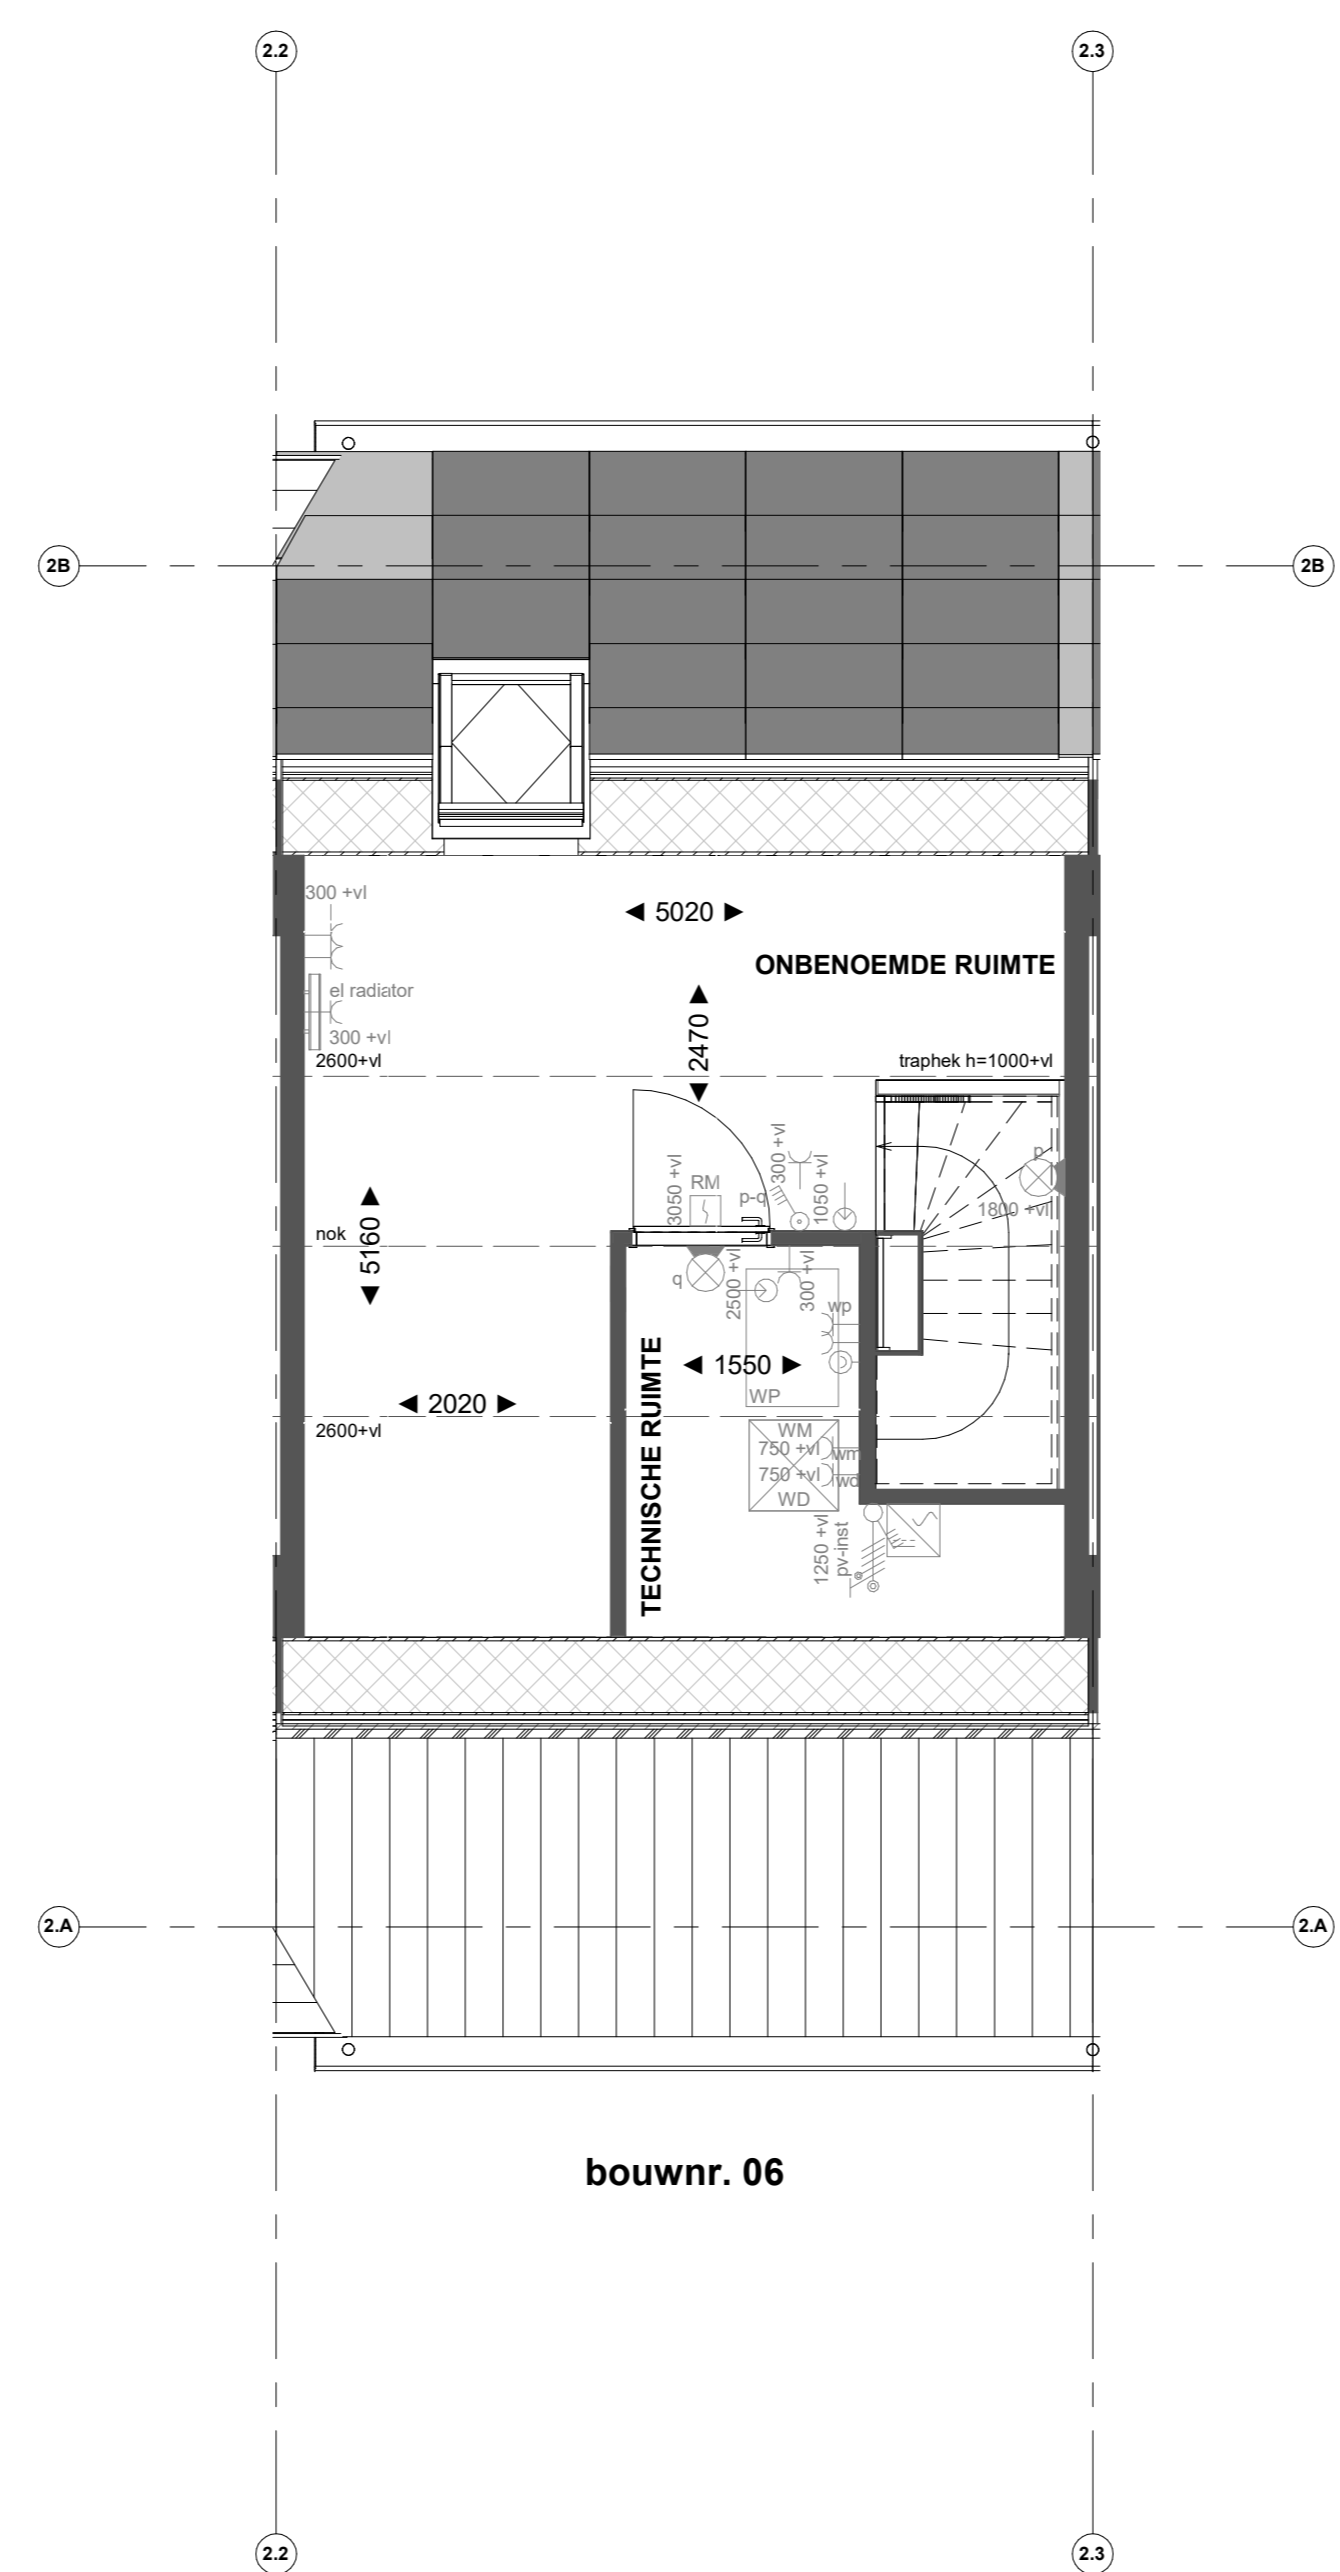

Tweede verdieping

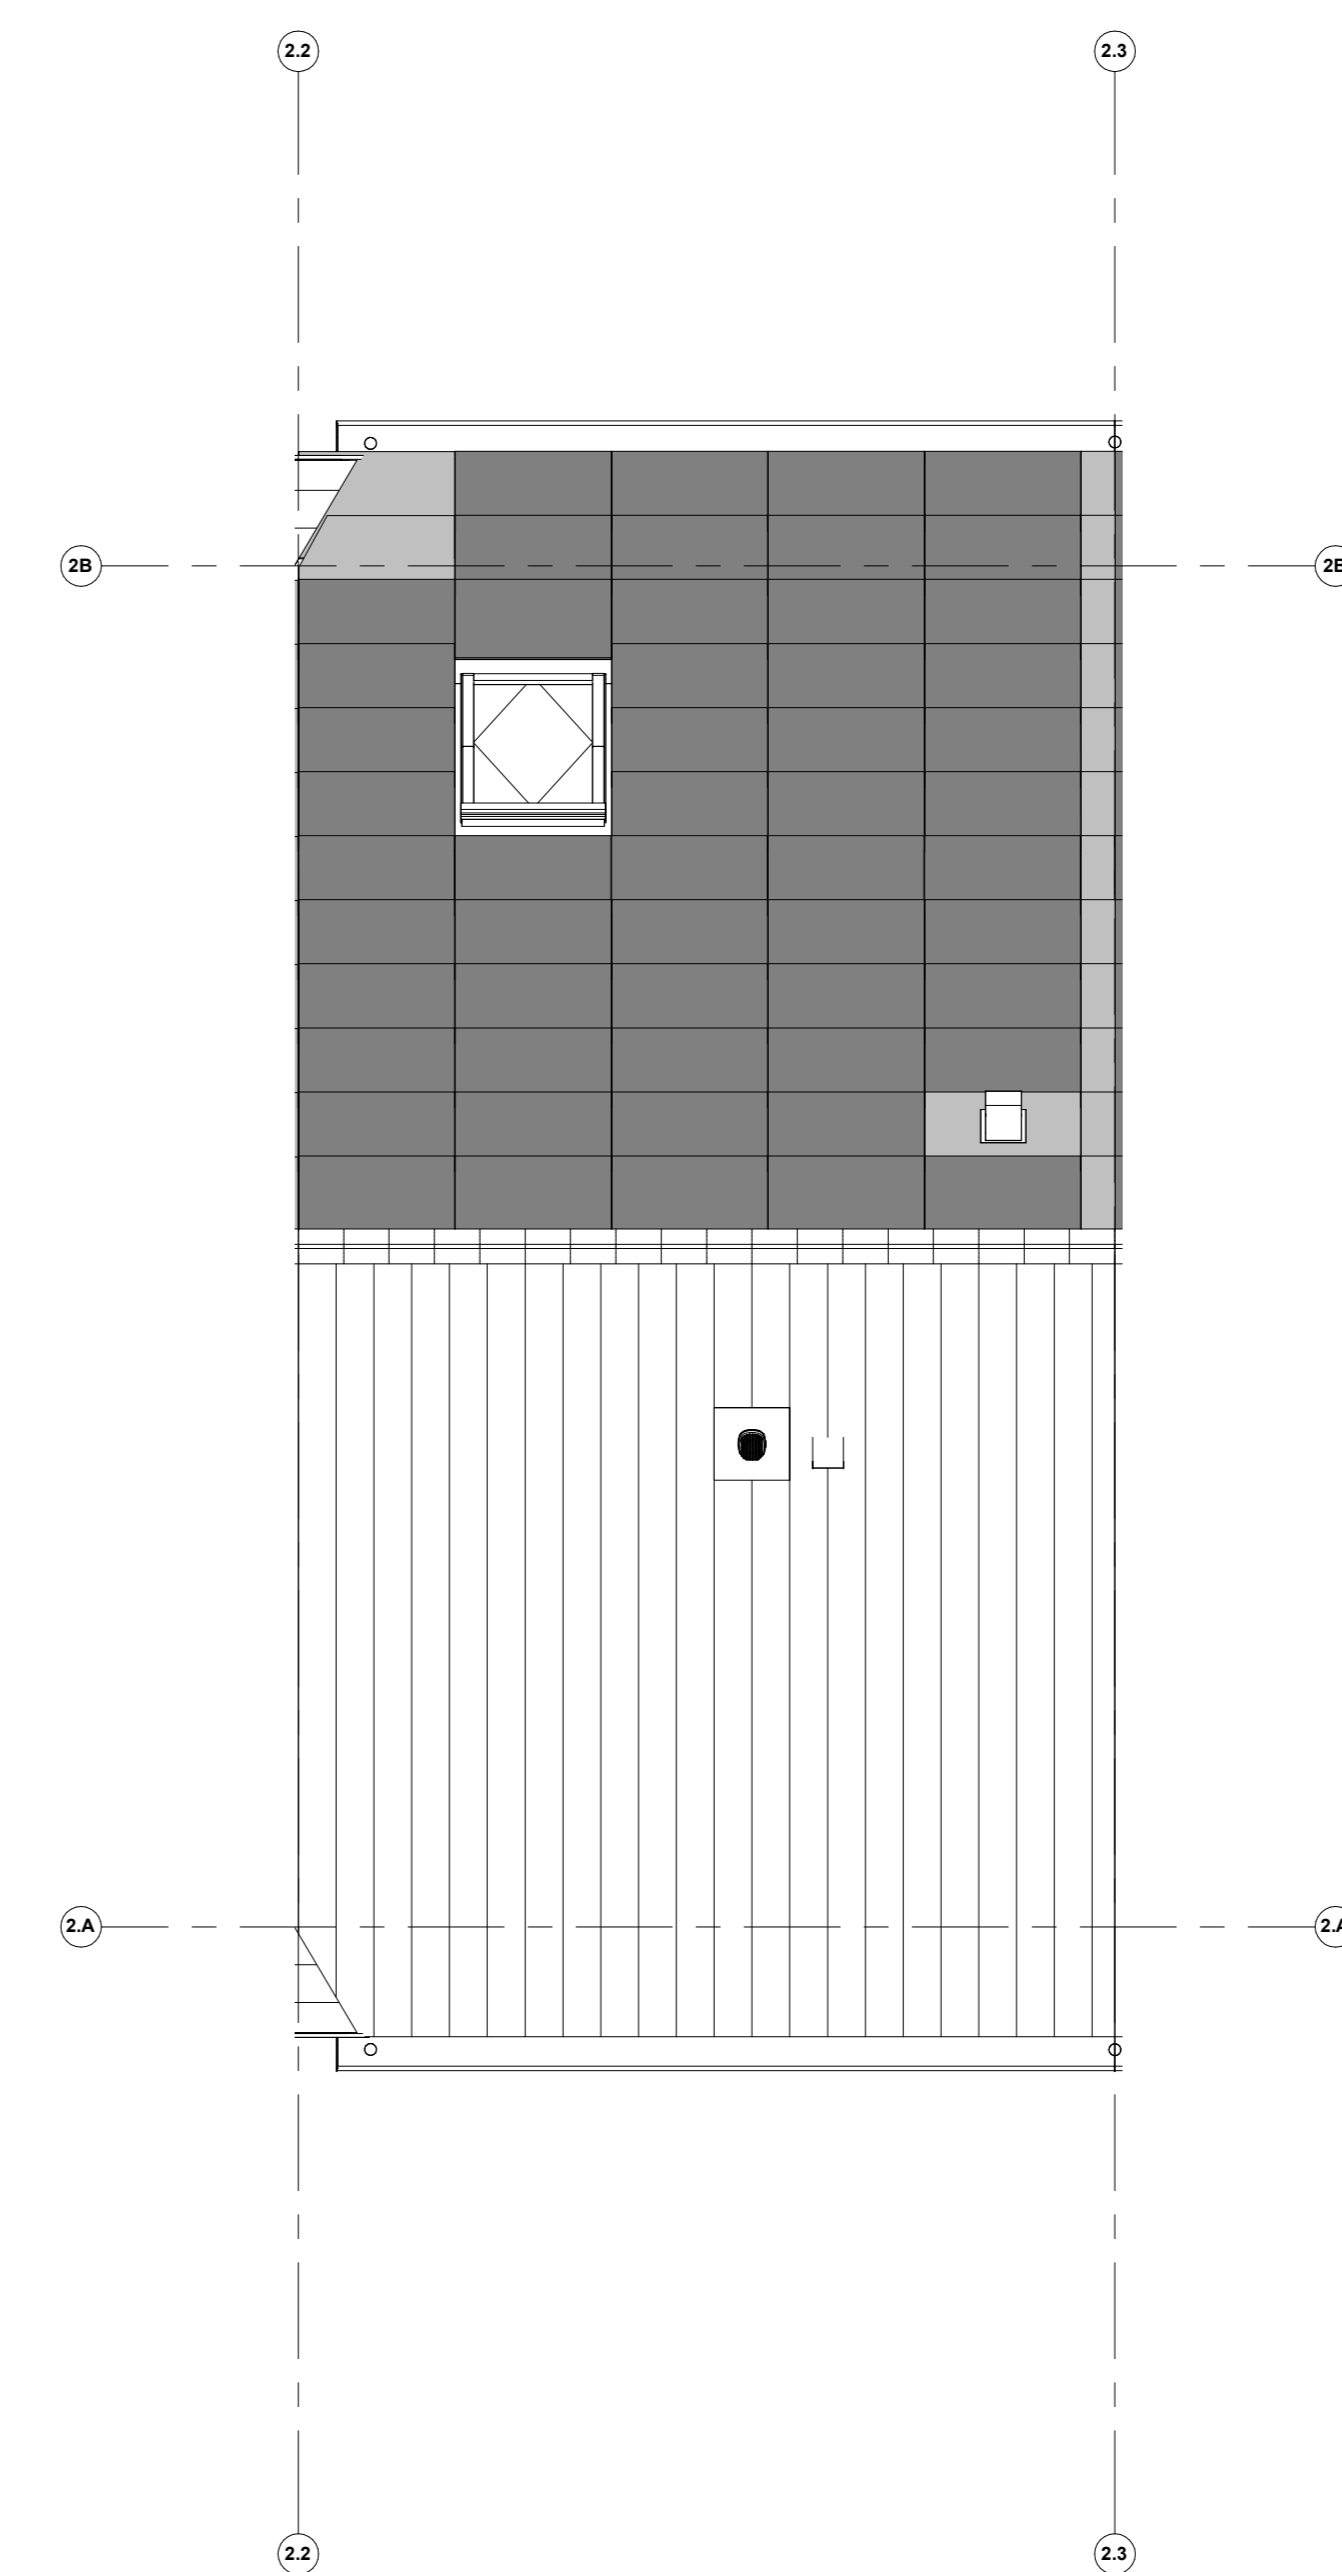

Dakaanzicht

Geldt voor bouwnummers: 06, 07, 08, 09, 10, 34, 35, 54, 55, 57, 58, 59 en 60.

Renvooi installaties

- Amateur aansluiting aan buitenzijde woning, op wand, incl. amateur
- ⊕ Aansluitpunt tlv. amateur op wand
- ⊕ Centraaldoos tlv. verlichting
- ⊕ Drukknop deurbel
- ⊕ Rookmelder, optisch op lichtnet conform NEN 2555
- ⊕ Thermostaat
- ⊕ Pulschakelaar, 4-voudig
- ⊕ Pulschakelaar, 4-voudig uitgevoerd als verplaatsbare schakelaar
- ⊕ Wandcontactdoos 1-voudig tlv. sturing warmtepomp
- ⊕ Wandcontactdoos 1-voudig met beschermingscontact
- ⊕ Wandcontactdoos 2-voudig met beschermingscontact, waterdicht, verticaal
- ⊕ Wandcontactdoos 2-voudig met beschermingscontact en blindplaat
- ⊕ Wandcontactdoos 2-voudig met beschermingscontact en pulschakelaar 4-voudig
- ⊕ Wandcontactdoos 2-voudig met beschermingscontact en 2-voudig data-aansluitpunt algemeen
- ⊕ Wandcontactdoos 2-voudig met beschermingscontact en bedrade voorziening voor 2-voudig data-aansluitpunt, niet afgezonderd
- ⊕ Buzzer tlv. deurbel signaal en pulschakelaar 4-voudig en wandcontactdoos 1-voudig met beschermingscontact
- ⊕ Verdelinrichting
- ⊕ Centraal aardingspunt
- ⊕ Modulaardrail in meterkast
- ⊕ Aansluitpunt 1 fase, nul en beschermingscontact
- ⊕ Aansluitpunt 3 fase, nul en beschermingscontact met werkschakelaar tlv. pv-install.
- ⊕ Omvormer PV-installatie
- ⊕ Opstelplaats elektrische radiator
- ⊕ Inbospunt installaties
- ⊕ Afzuigpunt installaties

Renvooi Bouwkundig

- ⊕ Knaostructuur
 - ⊕ verlaagd plafond 2450 + vl
 - ⊕ douchewand
 - ⊕ kanten
 - ⊕ wandafsl.
 - ⊕ WM = opstelplaats wasmachine
 - ⊕ WD = opstelplaats wasdroger
 - HWA Herenwaterhoof
 - ⊕ X-roof gemet
 - ⊕ X-roof pasgemet
 - ⊕ Entree symbool
 - ⊕ Kruisvlak
- *Afwijking op de tekening vermelding onder het schuine dak, is gemeten vanaf 1500 + vl.



PROJECT
Borg & Buiten Fase 2 - 61 woningen Culemborg
OPDRACHTGEVER
Heijmans
FASE
Verkoop
OMSCHRIJVING
verkooptekening B06

GETEKEND DATUM | GEWILZIGD DATUM | AFMETING SCHAAL | 22656
NER | 16-11-2023 | AD | 1:50

VK-B06