





bouwnr. 06

Voorgevel

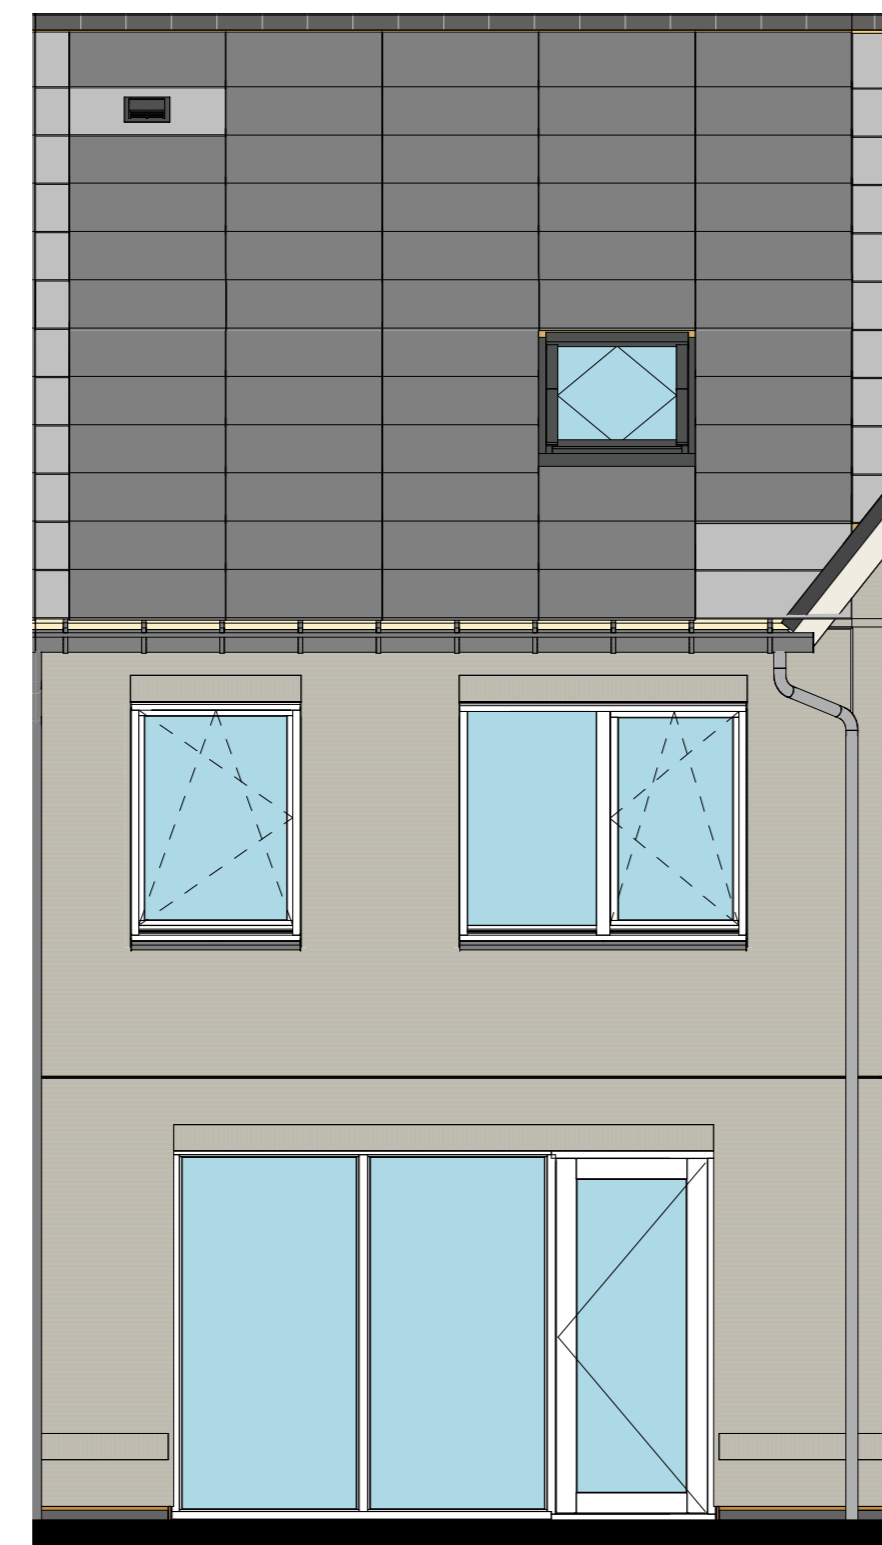


bouwnr. 06


Achtergevel

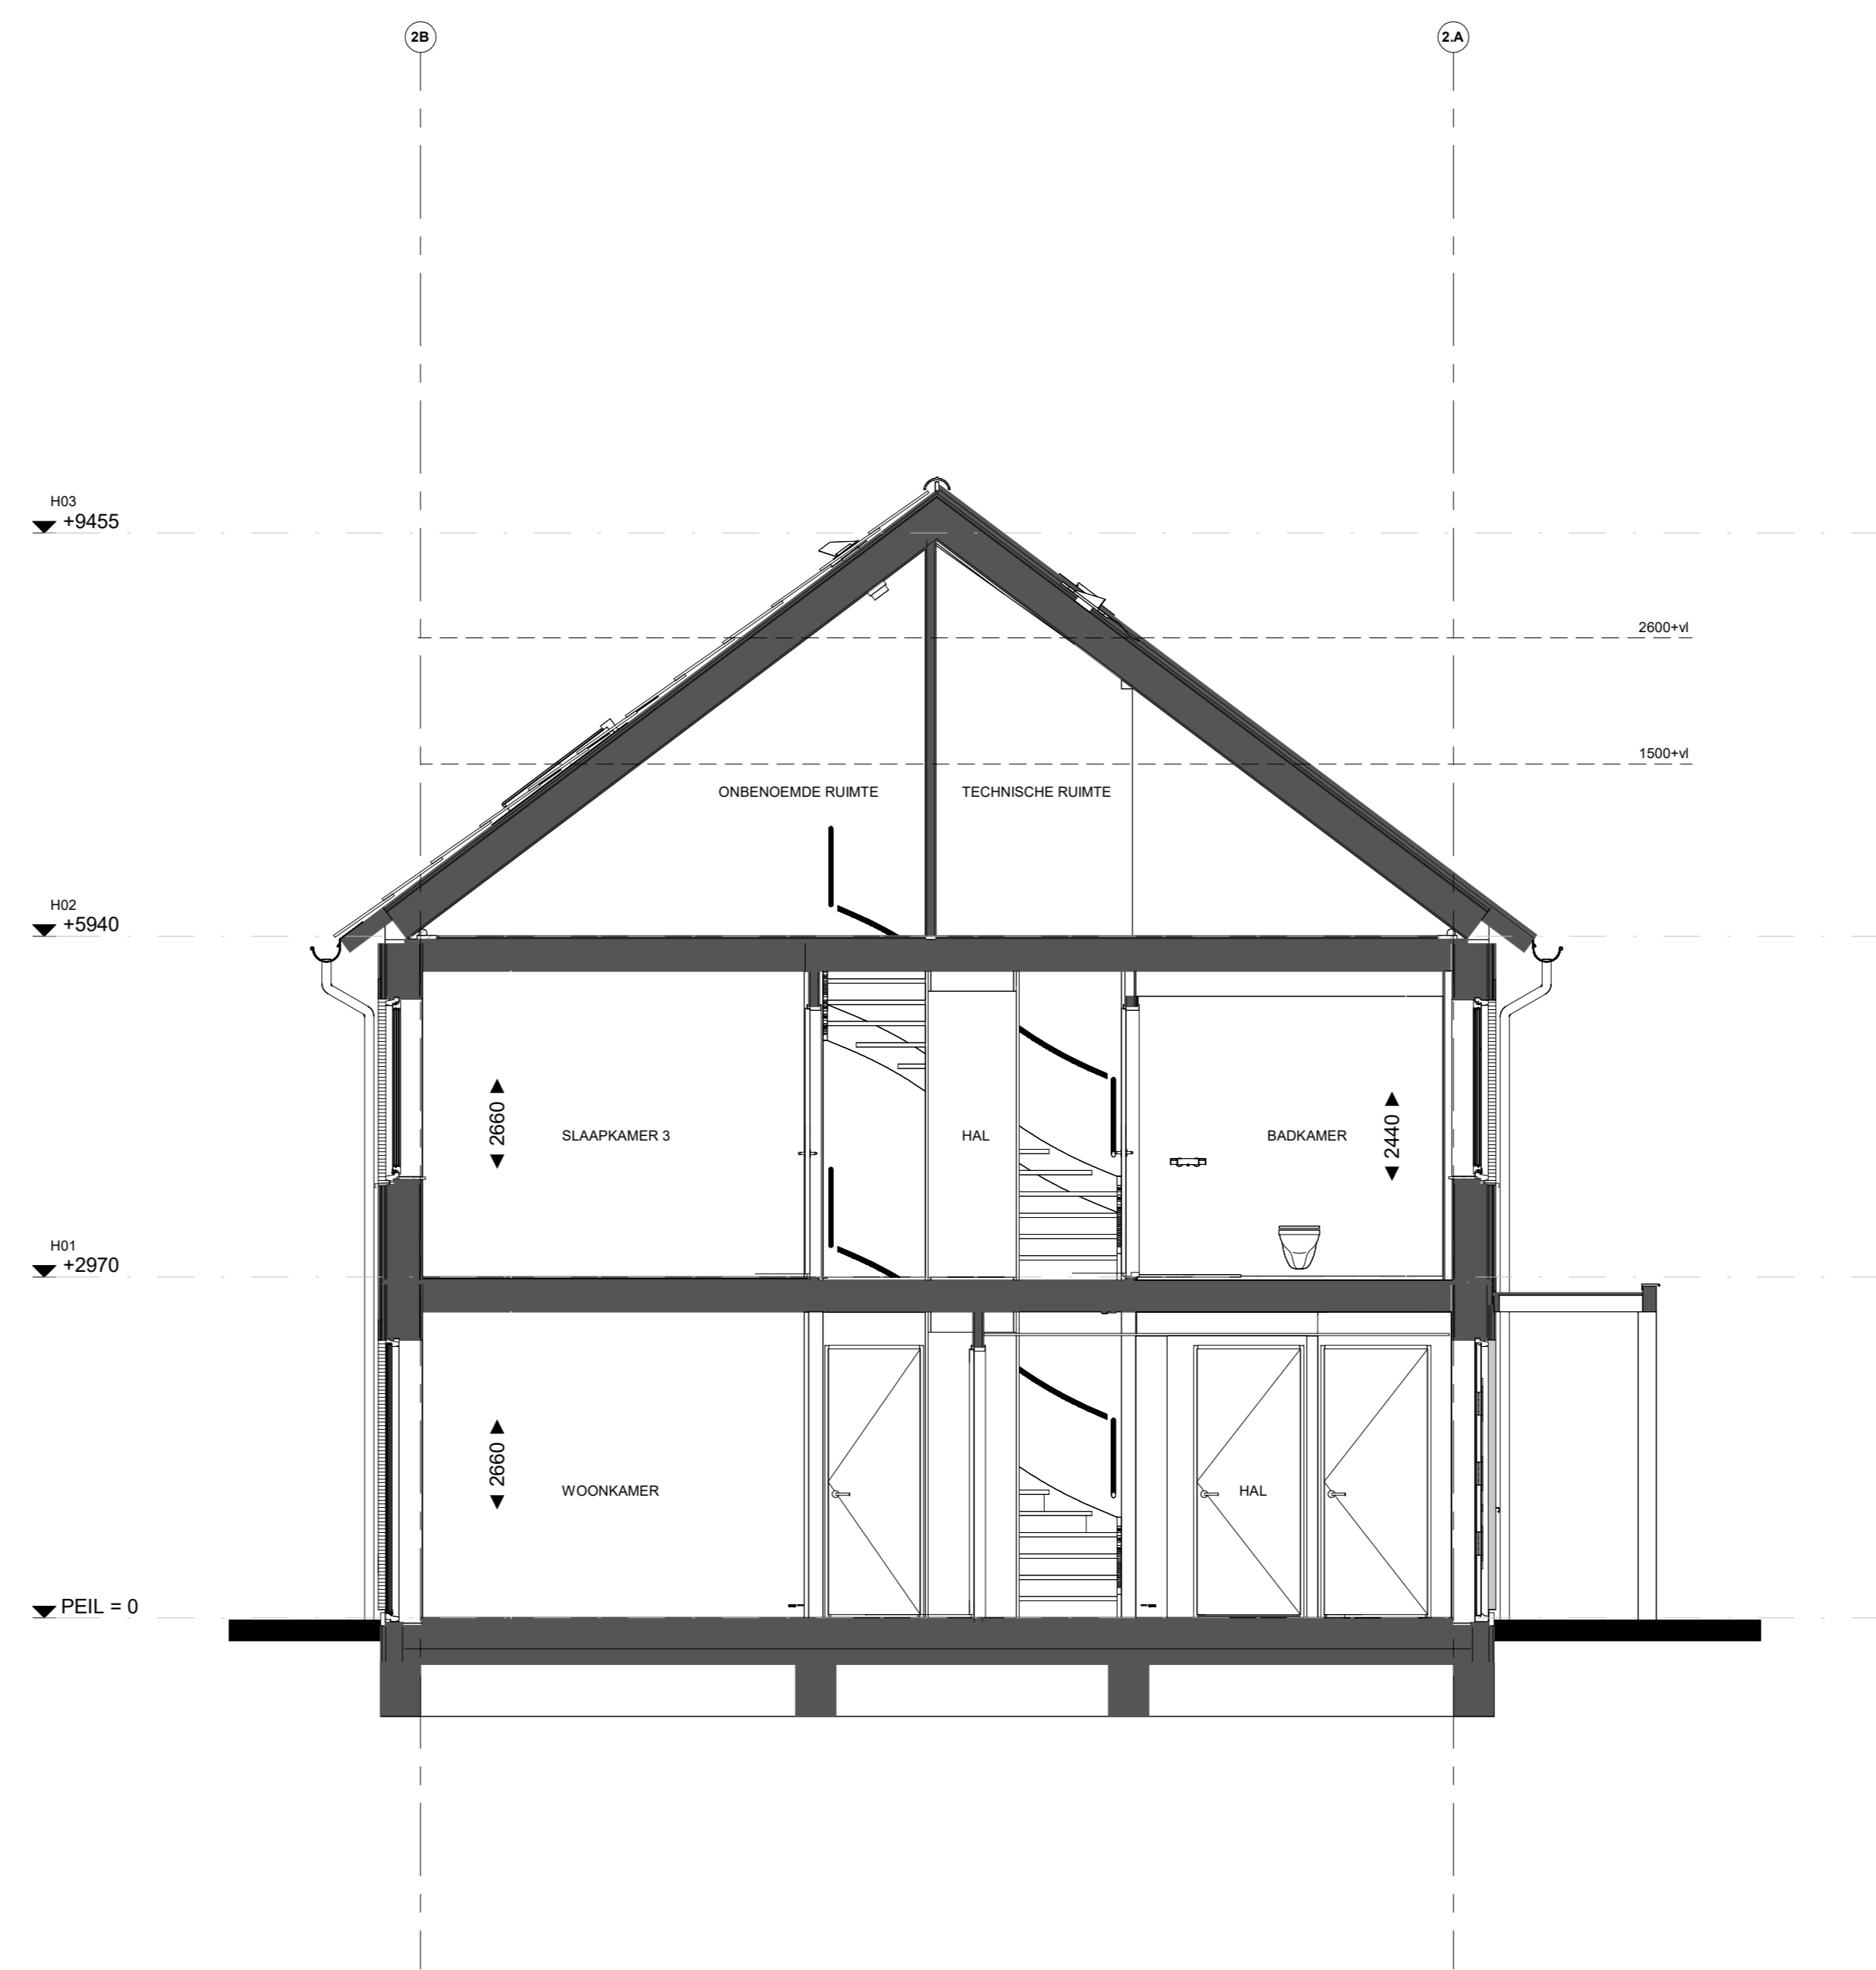


Doorsnede B06

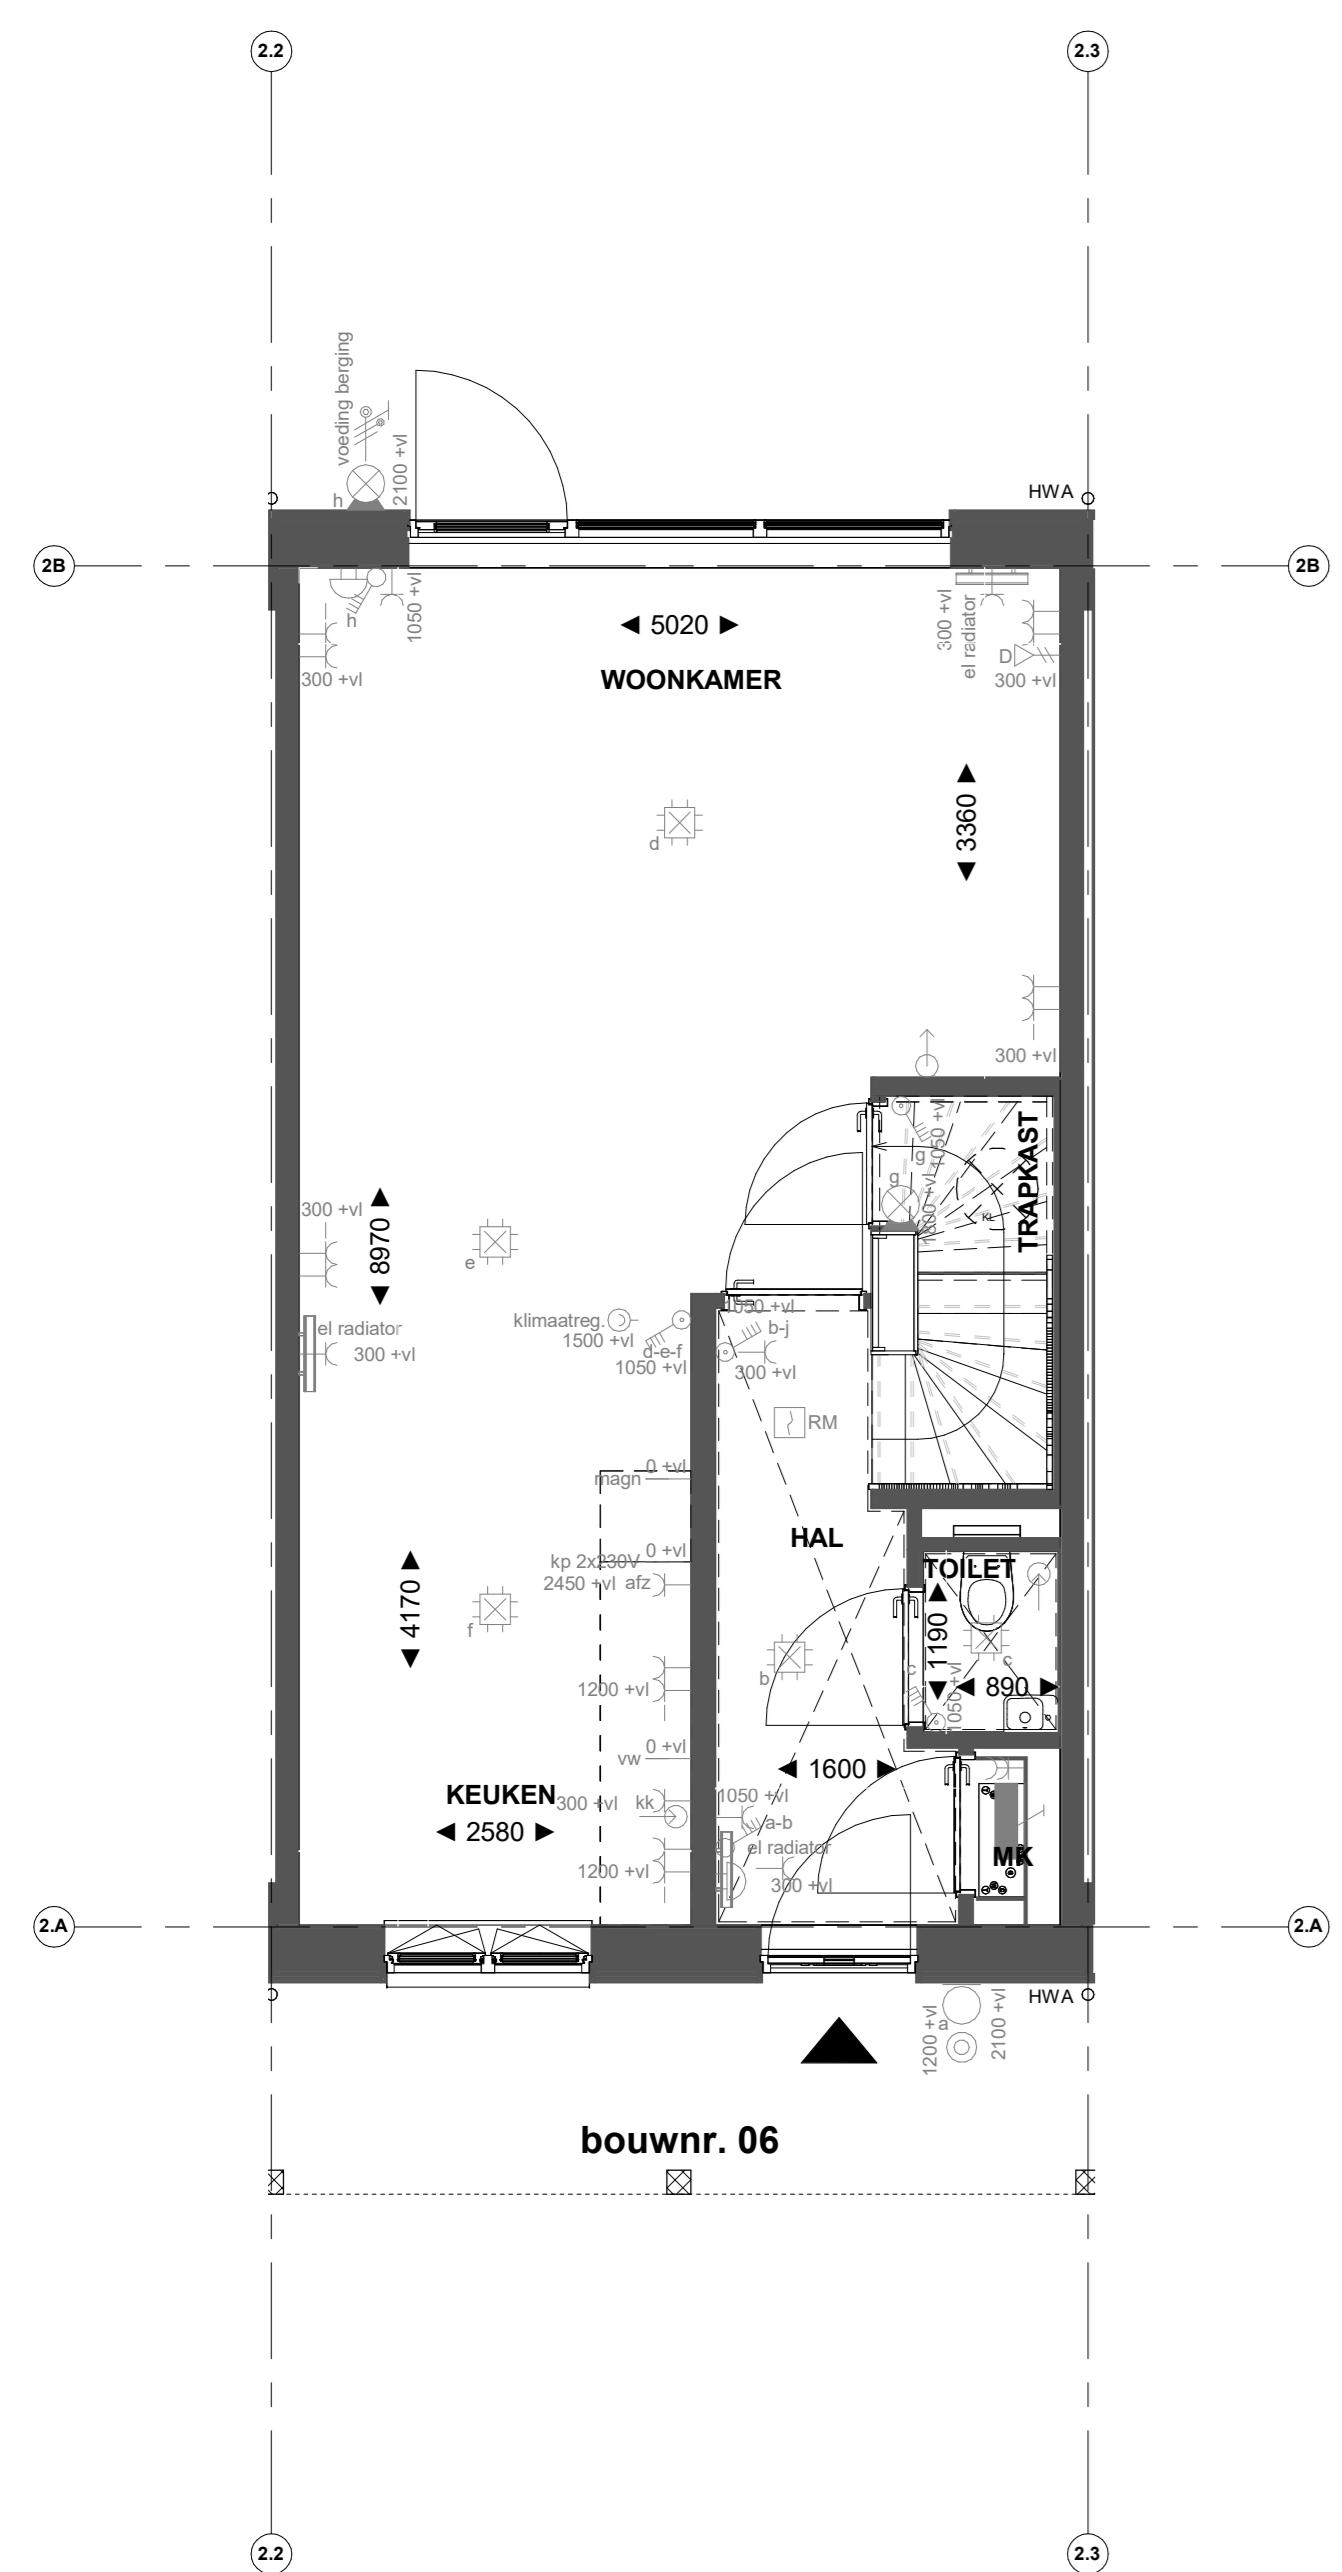


Begane grond

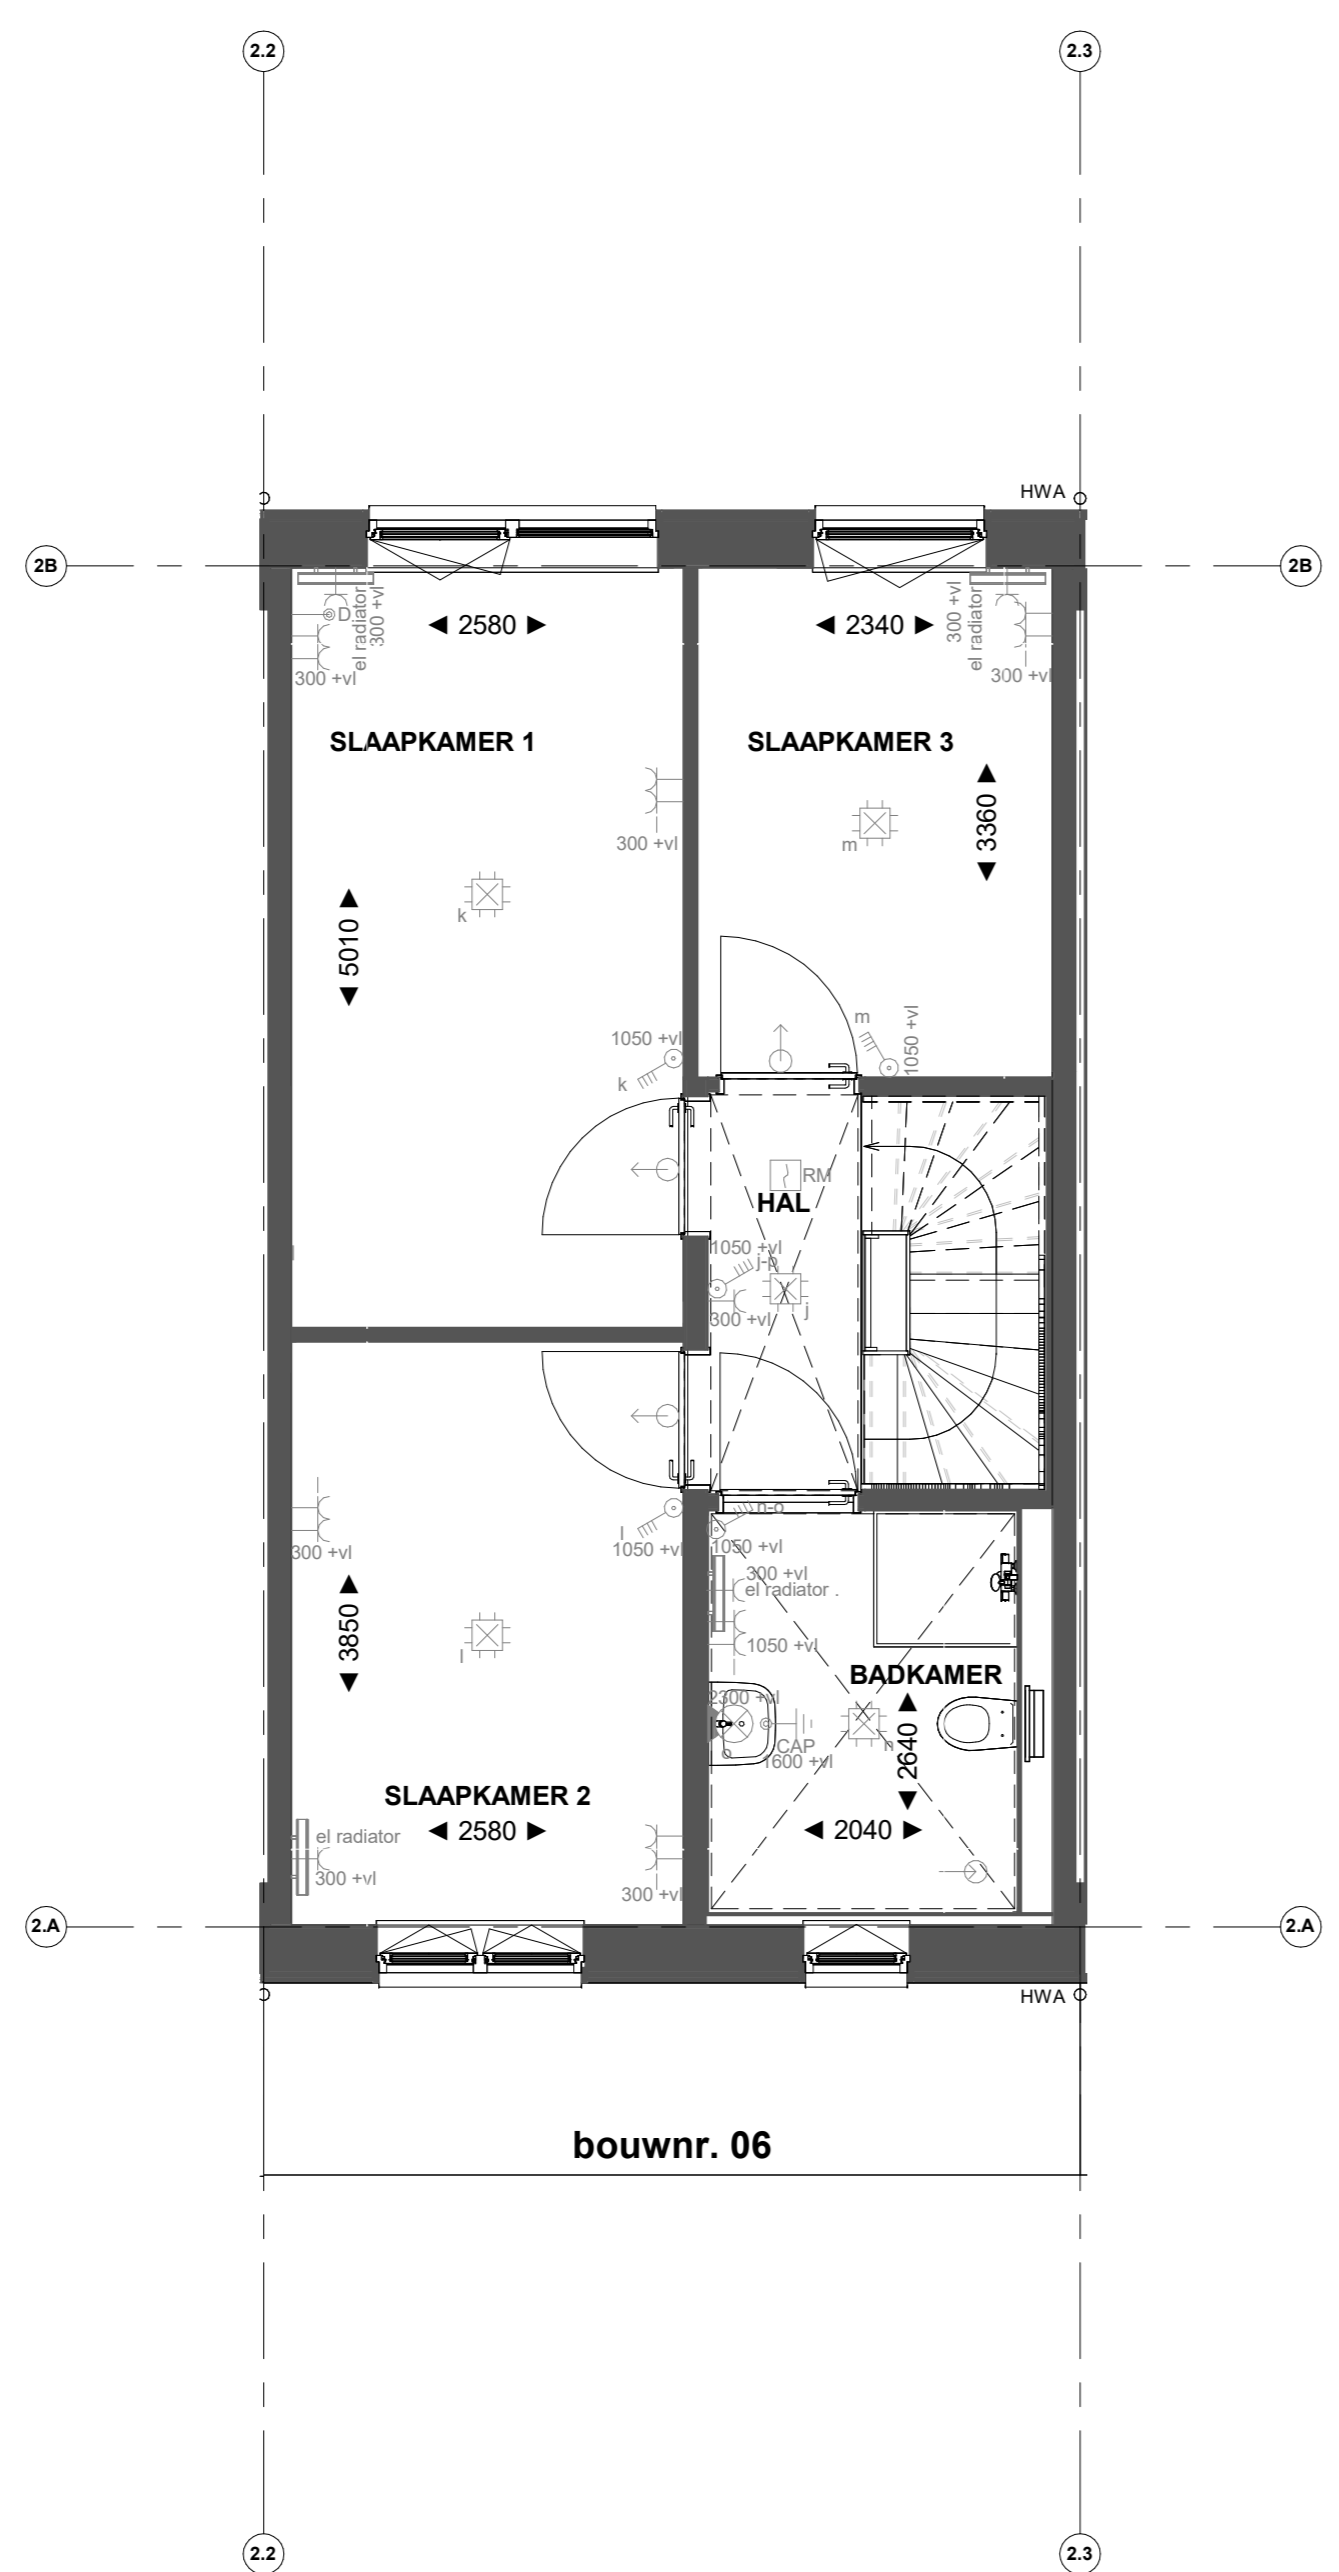

Eerste verdieping

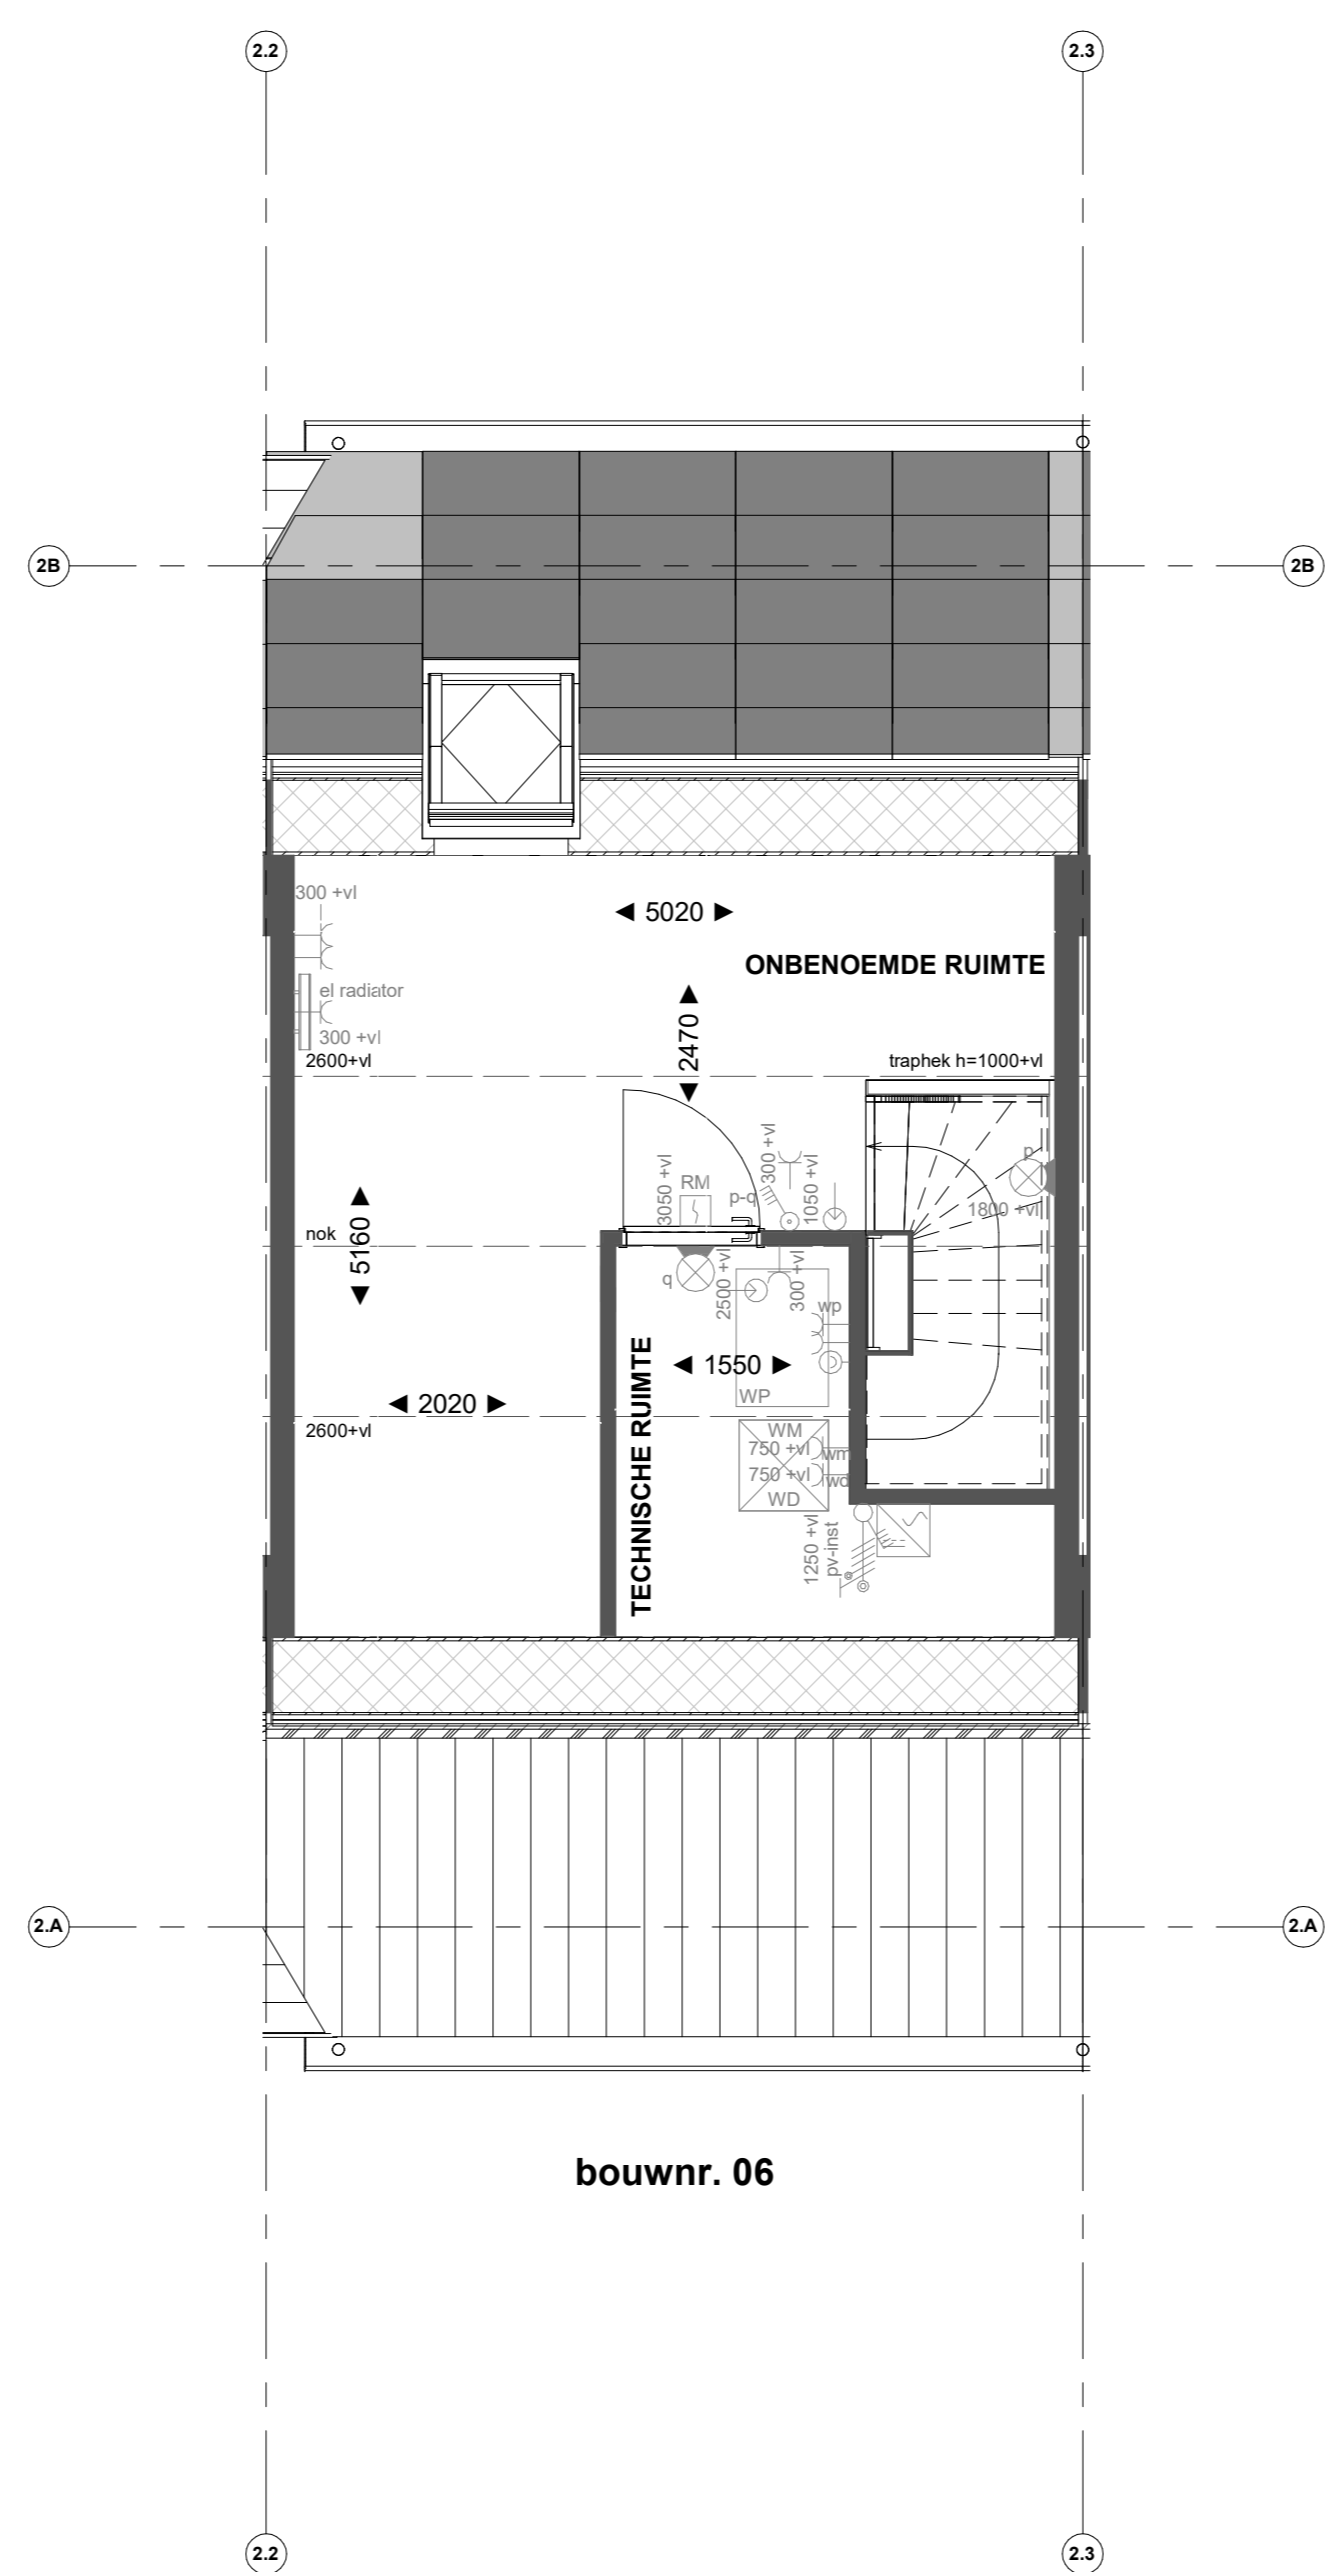

Tweede verdieping

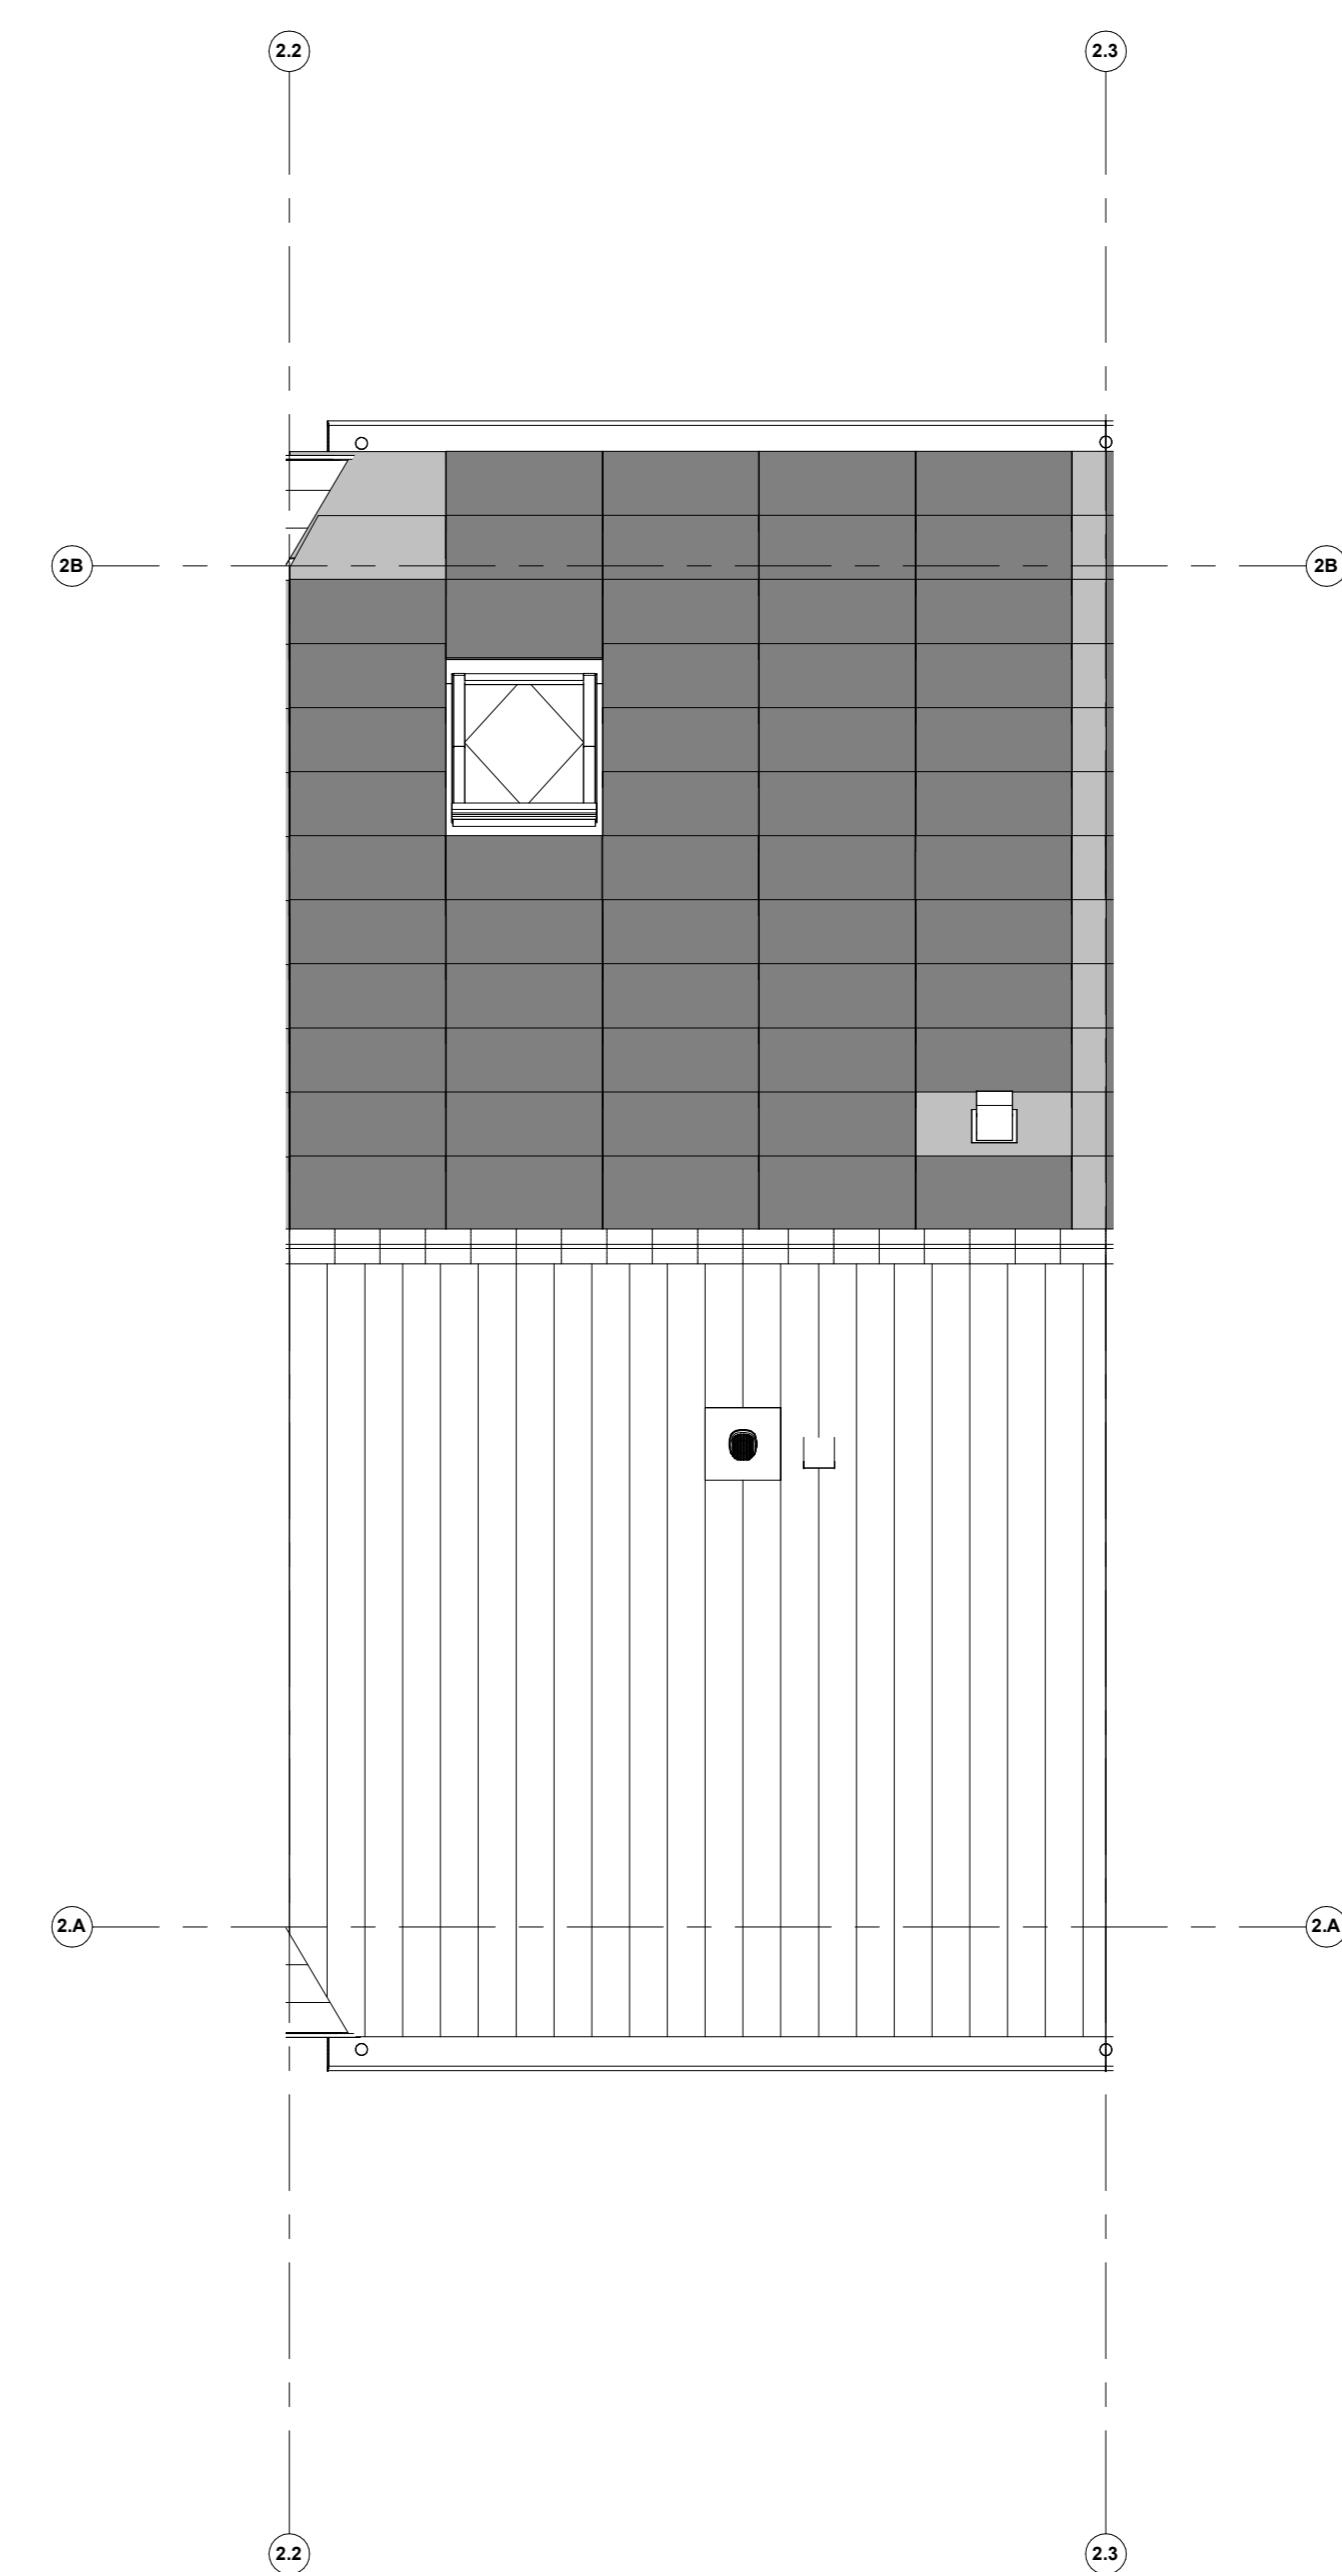

Dakaanzicht

Geldt voor bouwnummers: 06, 07, 08, 09, 10, 34, 35, 54, 55, 57, 58, 59 en 60.

Renvooi installaties

- Armatuur aansluiting aan buitenzijde woning, op wand, incl. armatuur
- Aansluitpunt tlv armatuur op wand
- Centraaldoos tlv verlichting
- Drukknop deurbel
- Rookmelder, optisch op lichtnet conform NEN 2555
- Thermostaat
- Pulschakelaar, 4-voudig
- Pulschakelaar, 4-voudig uitgevoerd als verplaatsbare schakelaar
- Wandcontactdoos 1-voudig tlv sturing verwarming
- Wandcontactdoos 1-voudig met beschermingscontact
- Wandcontactdoos 2-voudig met beschermingscontact, waterdicht, verticaal
- Wandcontactdoos 2-voudig met beschermingscontact en blindplaat
- Wandcontactdoos 2-voudig met beschermingscontact en pulschakelaar 4-voudig
- Wandcontactdoos 2-voudig met beschermingscontact en 2-voudig data-aansluitpunt algemeen
- Wandcontactdoos 2-voudig met beschermingscontact en bedrade voorziening voor 2-voudig data-aansluitpunt, niet afgezonderd
- Buzzer tlv deurbel signaal en pulschakelaar 4-voudig en wandcontactdoos 1-voudig met beschermingscontact
- Verdeelinrichting
- Centraal aardingspunt
- Noodaandruknop in meterkast
- Aansluitpunt 1 fase, nul en beschermingscontact
- Aansluitpunt 3 fase, nul en beschermingscontact met werkschakelaar tlv pv-install.
- Omvormer PV-installatie
- Opstelplaats elektrische radiator
- Inbusspuit installaties
- Afzuigpunt installaties

Renvooi Bouwkundig

- Knaostructuur
 - verlaagd plafond 2450 + vl
 - douchewand
 - kanten
 - wastafel
 - WM = opstelplaats wasmachine
 - WD = opstelplaats wasdroger
 - HWA
 - Hermetisatievoorziening
 - X-roof gemet
 - X-roof pasgemet
 - Entree symbool
 - Kruisplak
- *Afwijking op de tekening vermelding onder het schuine dak, is gemeten vanaf 1500+vl.



PROJECT
Borg & Buiten Fase 2 - 61 woningen Culemborg
OPDRACHTGEVER
Heijmans
FASE
Verkoop
OMSCHRIJVING
verkooptekening B06

GETEKEND DATUM | GEWILZIGD DATUM | AFMETING SCHAAL | 22656
NER | 16-11-2023 | AD | 1:50

VK-B06