





bouwnr. 06

Voorgevel

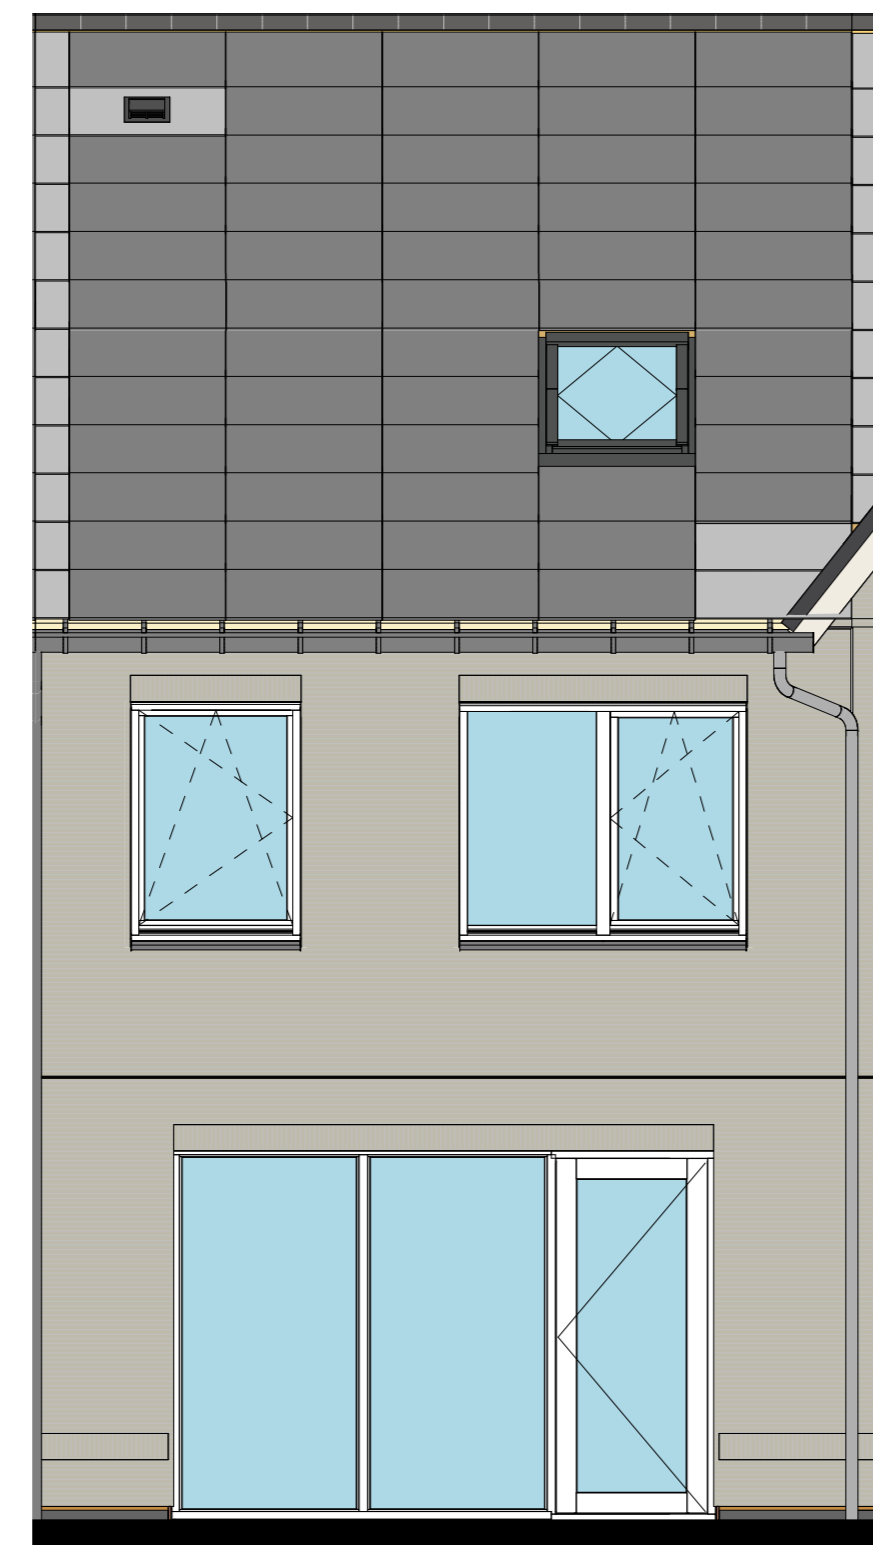


bouwnr. 06


Achtergevel

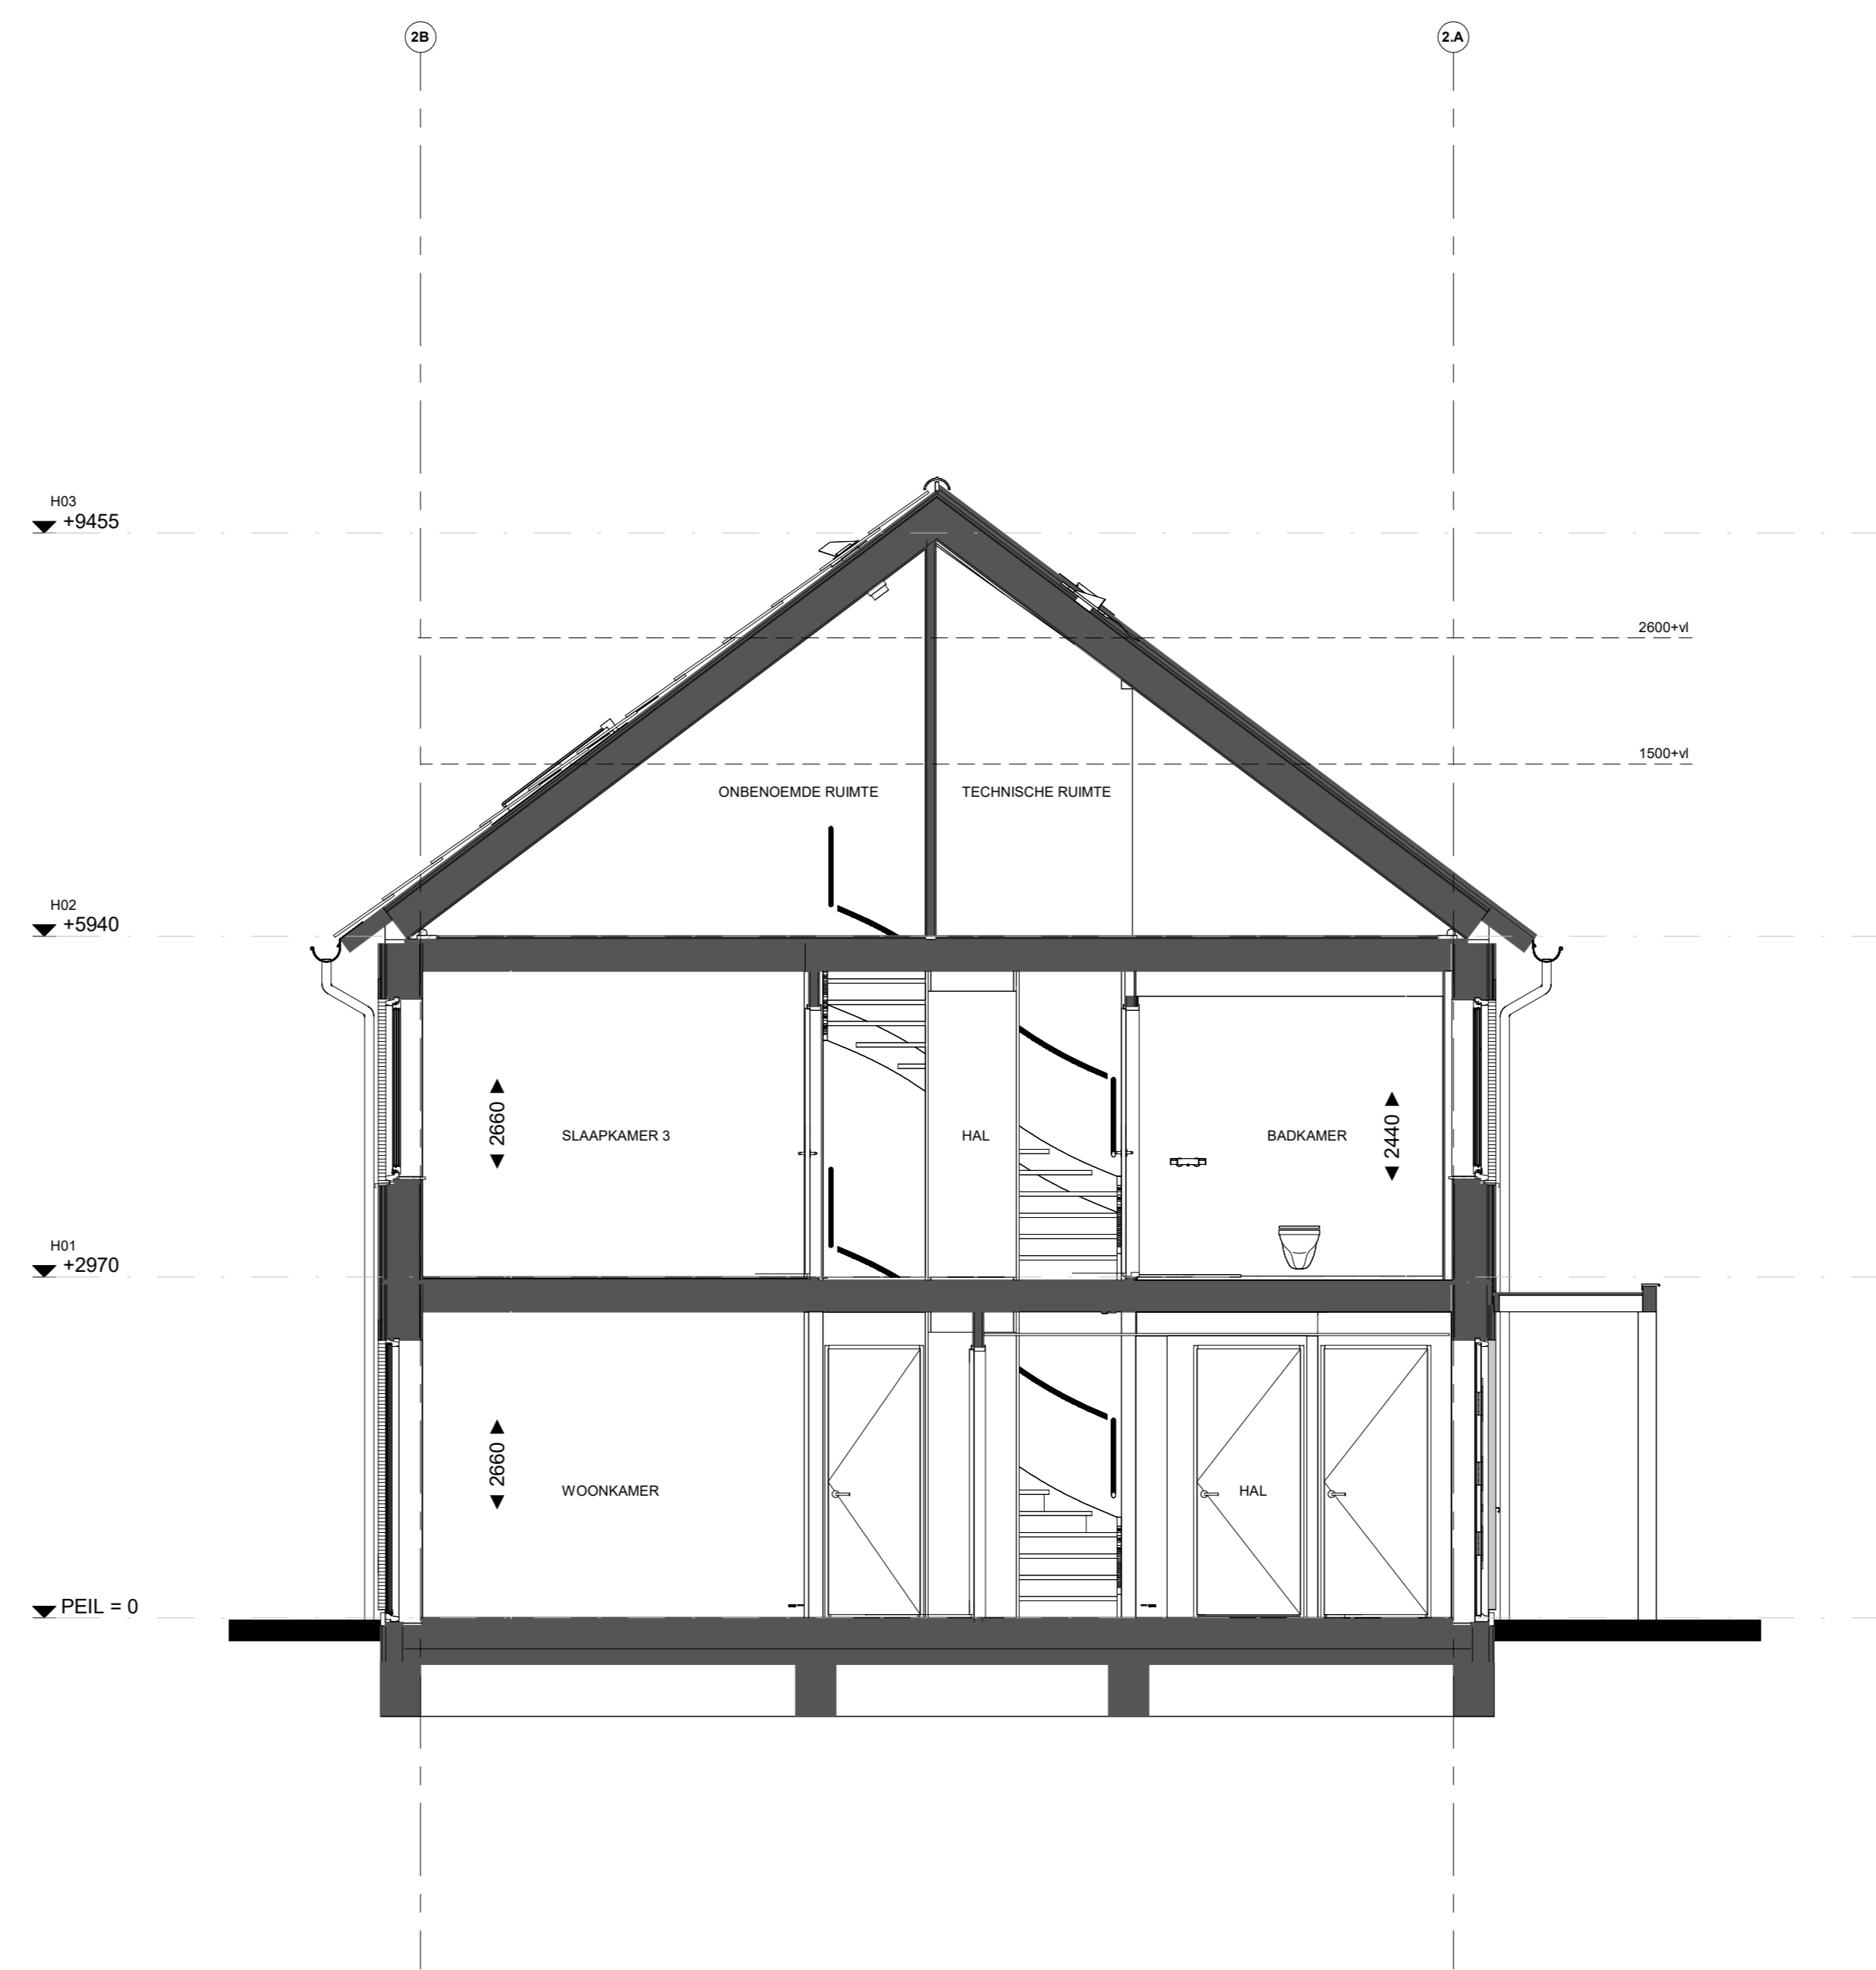


Doorsnede B06

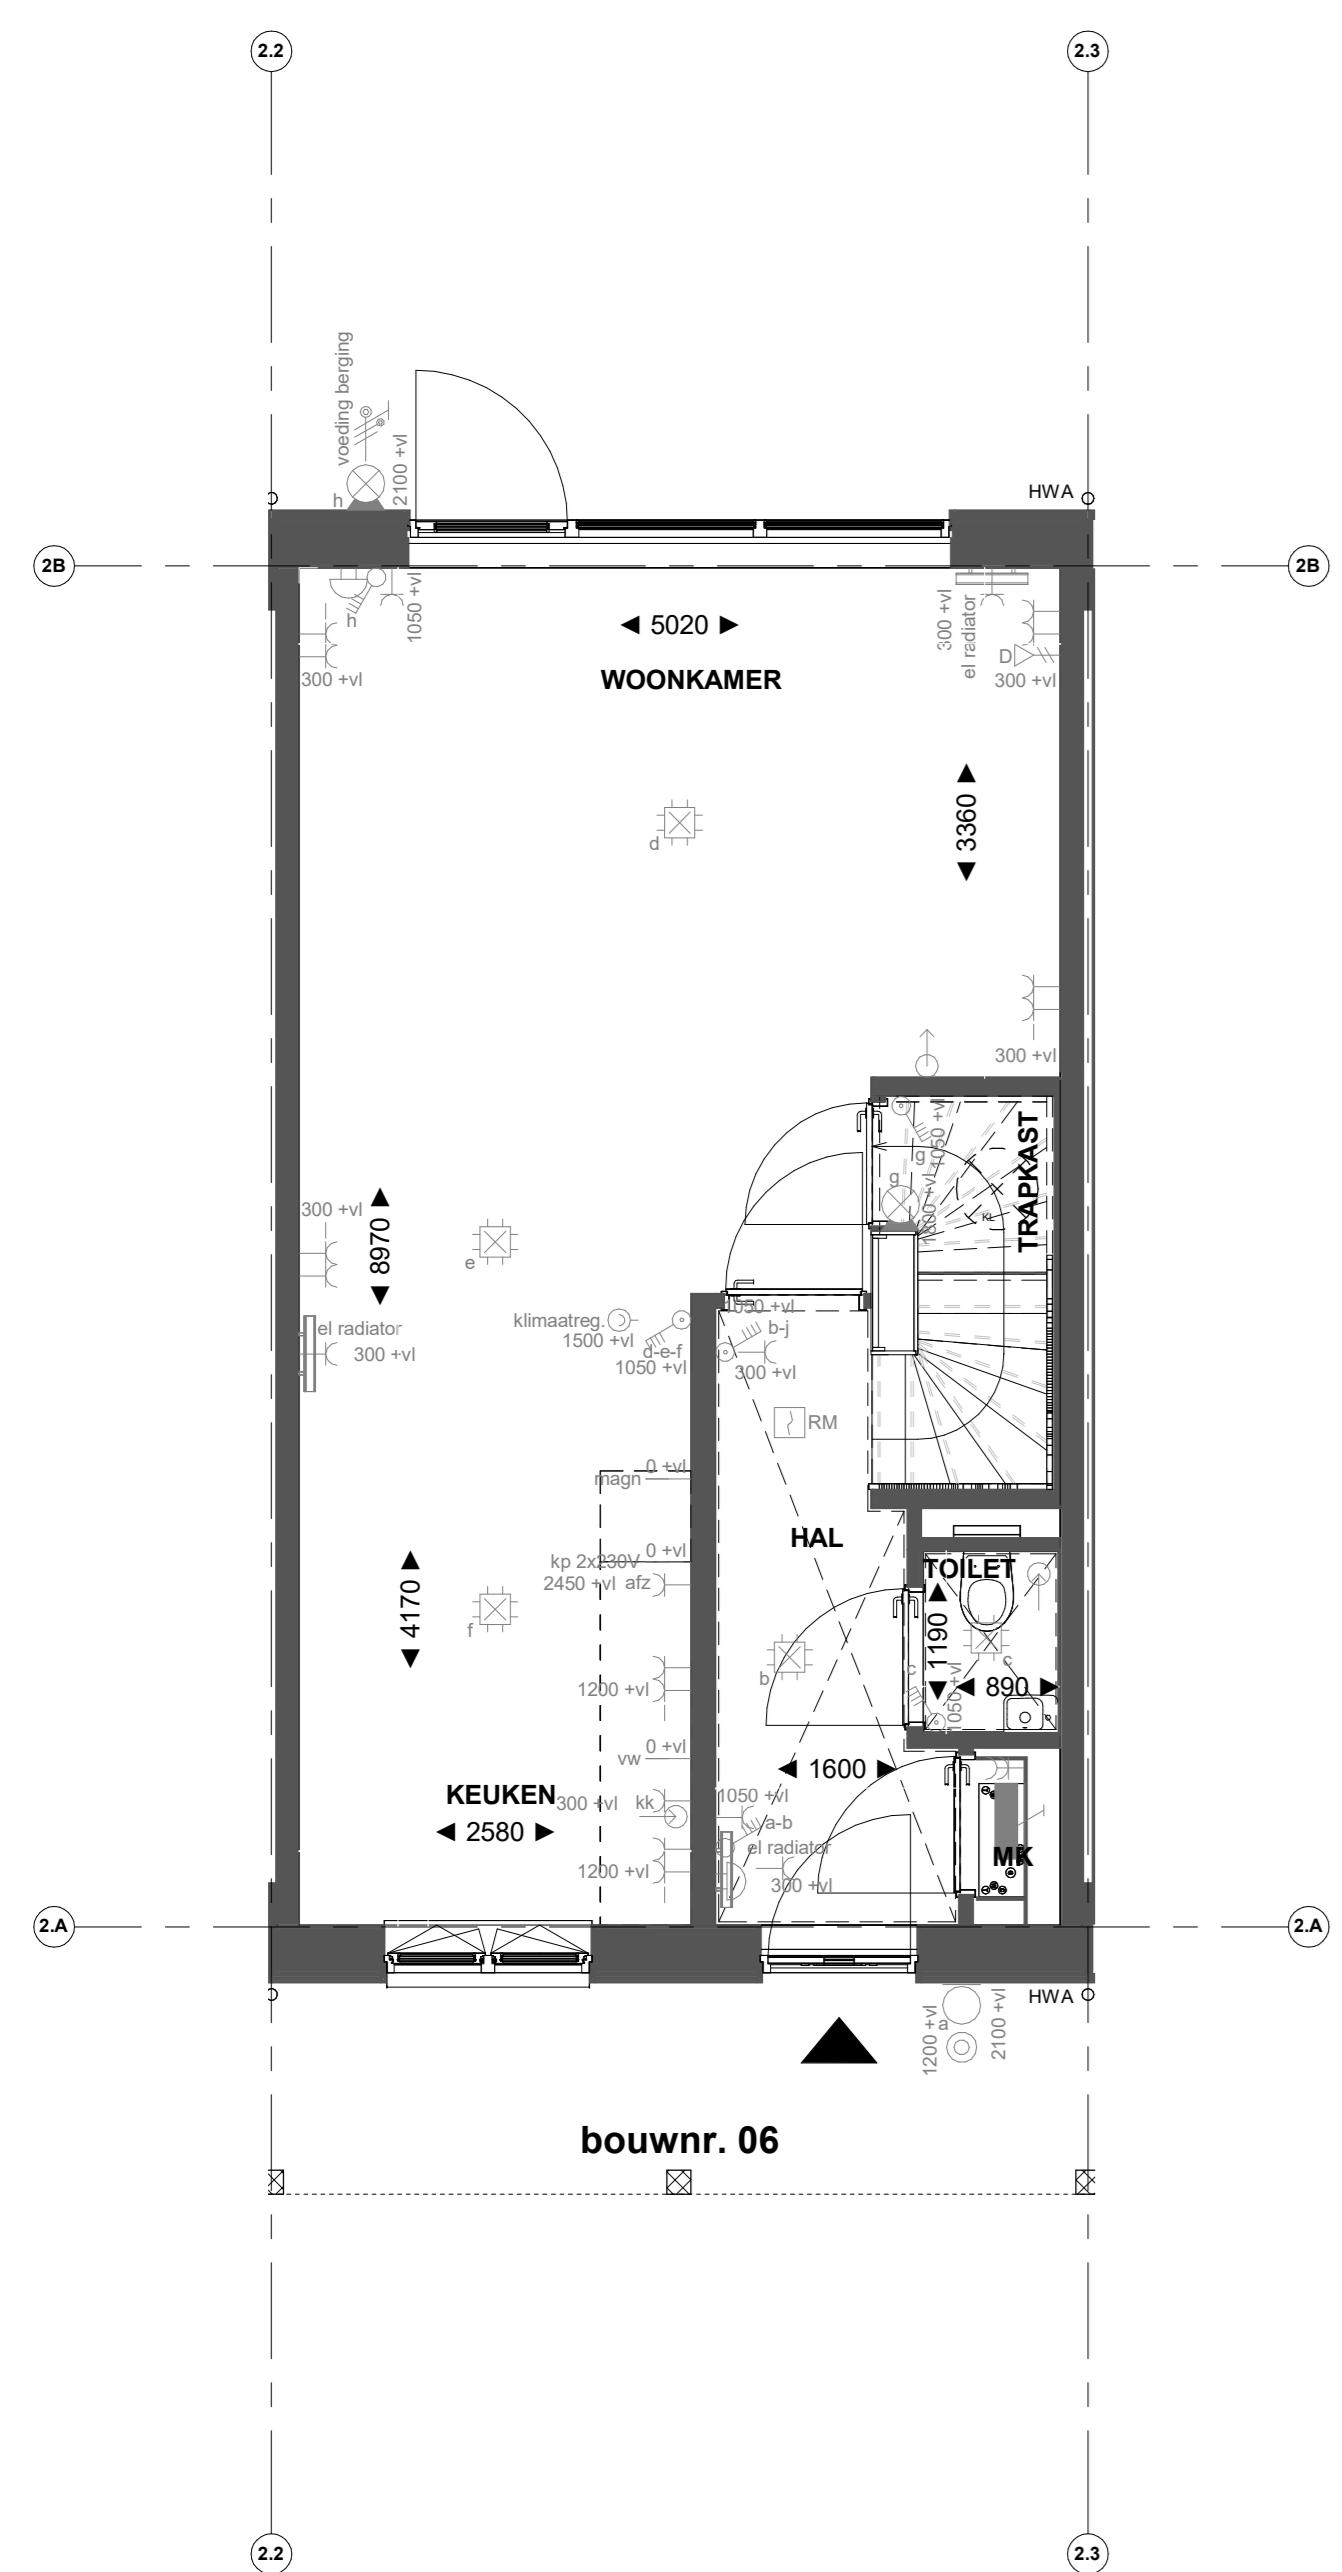


Begane grond

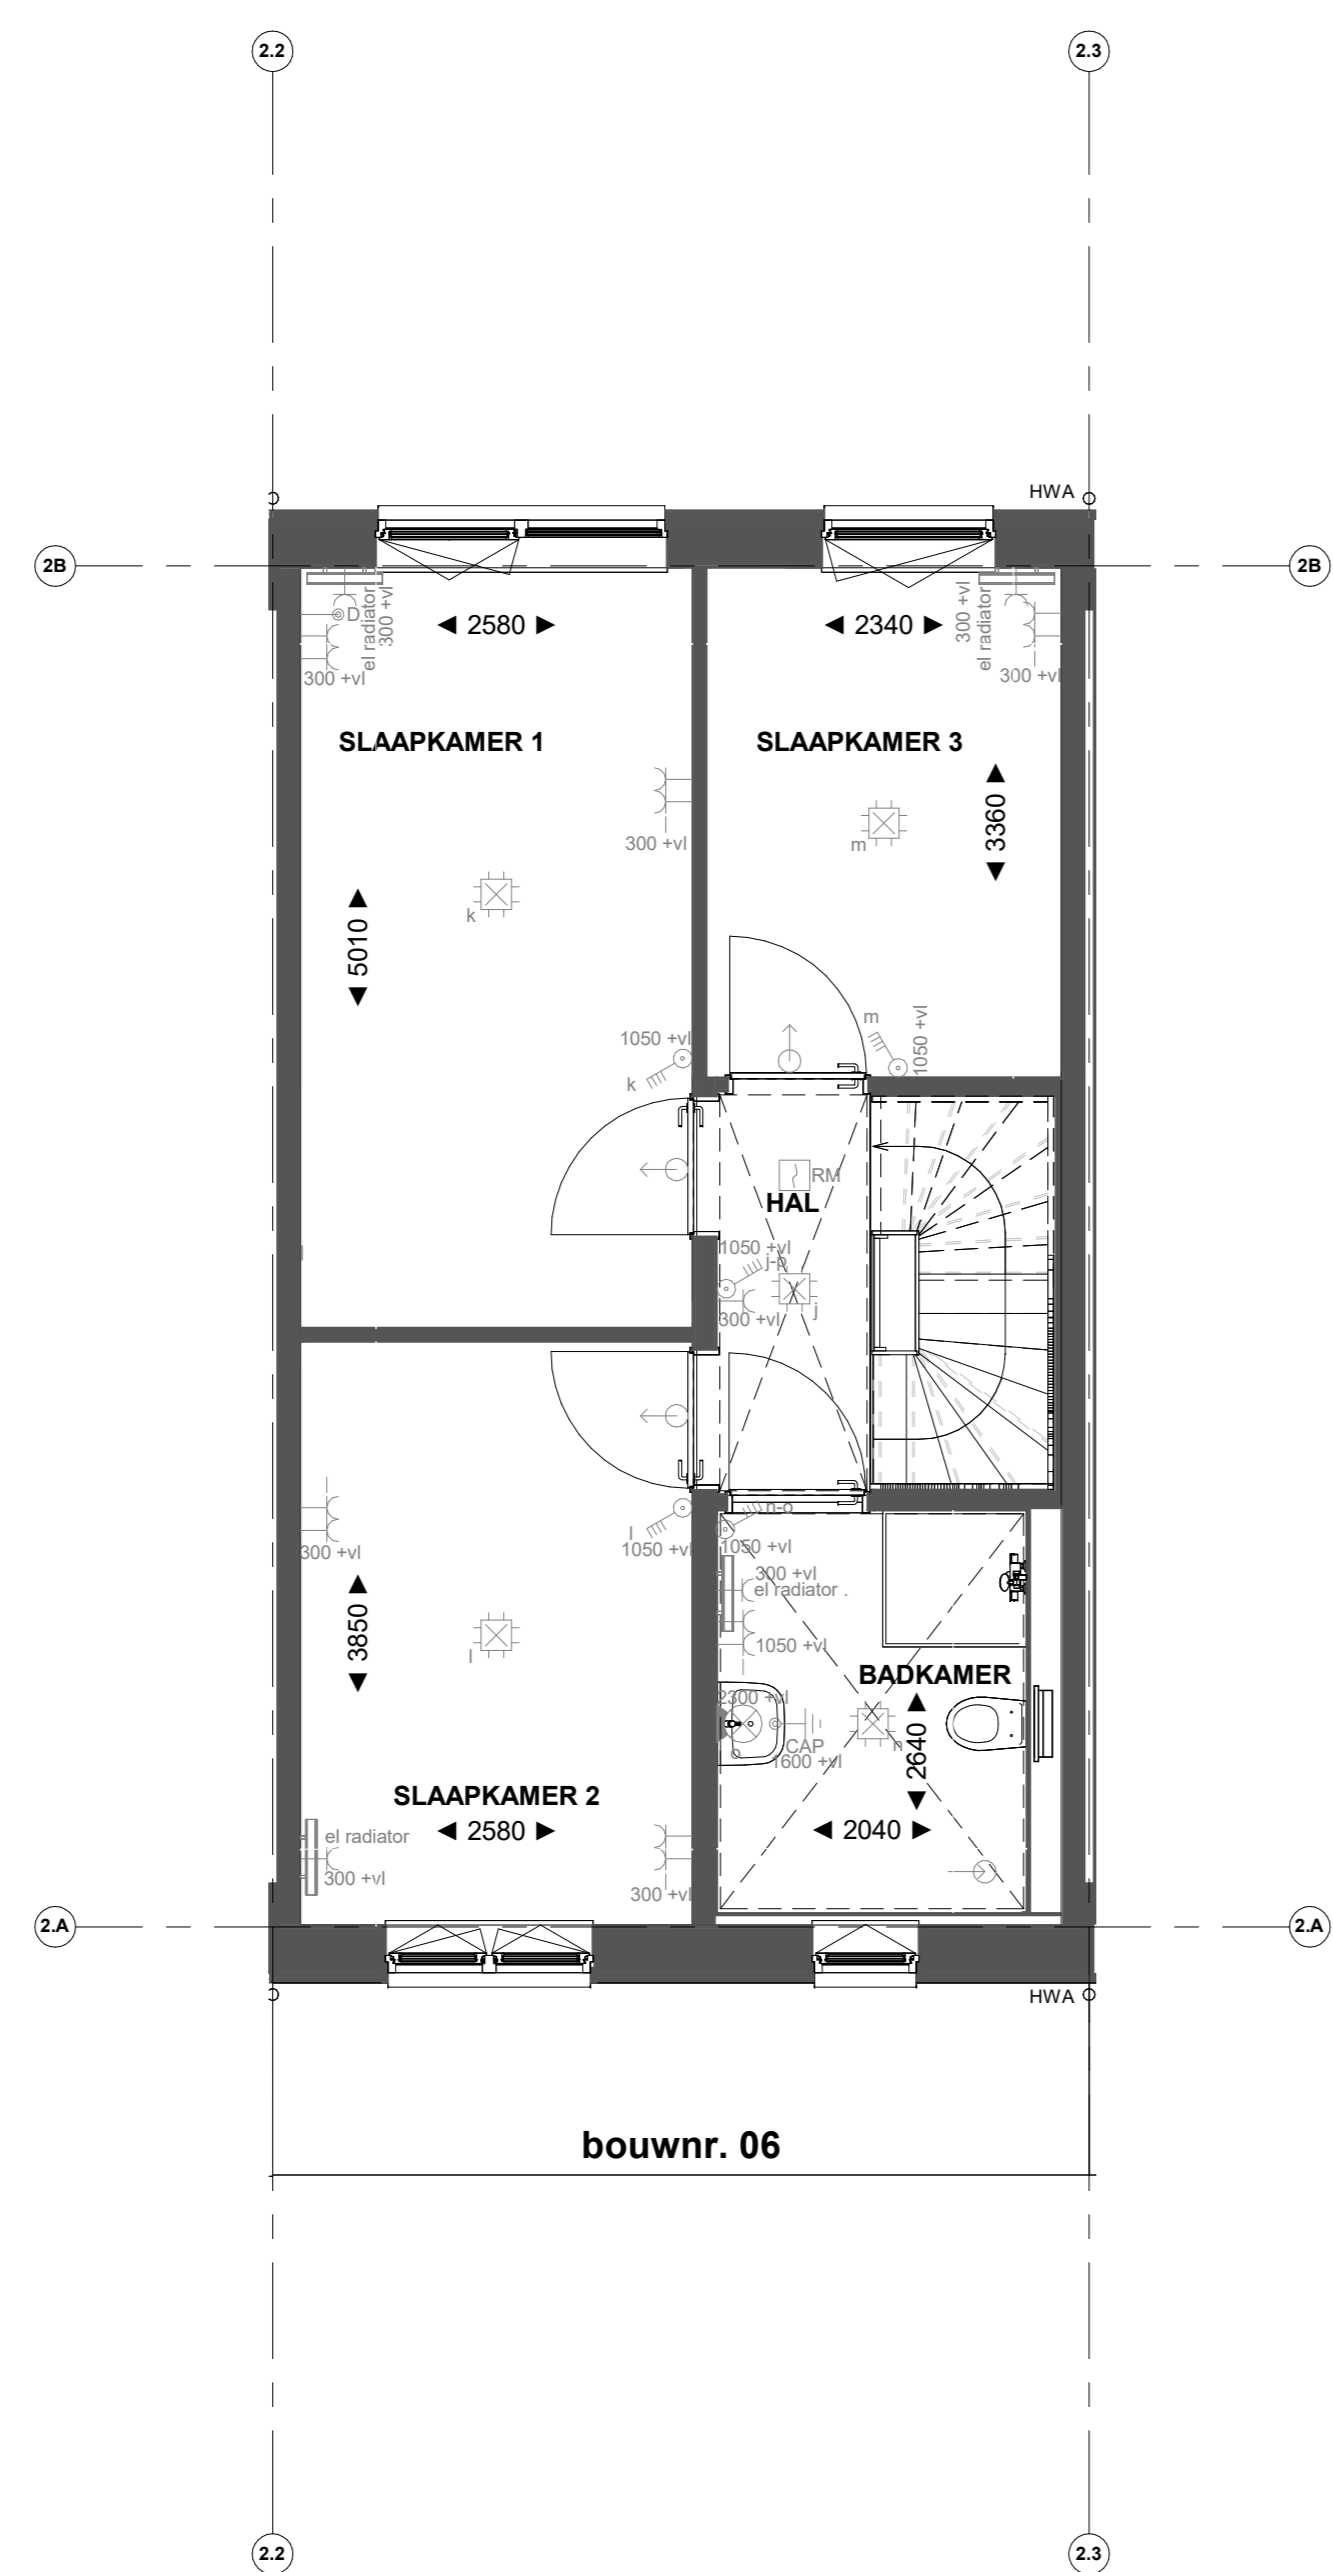

Eerste verdieping

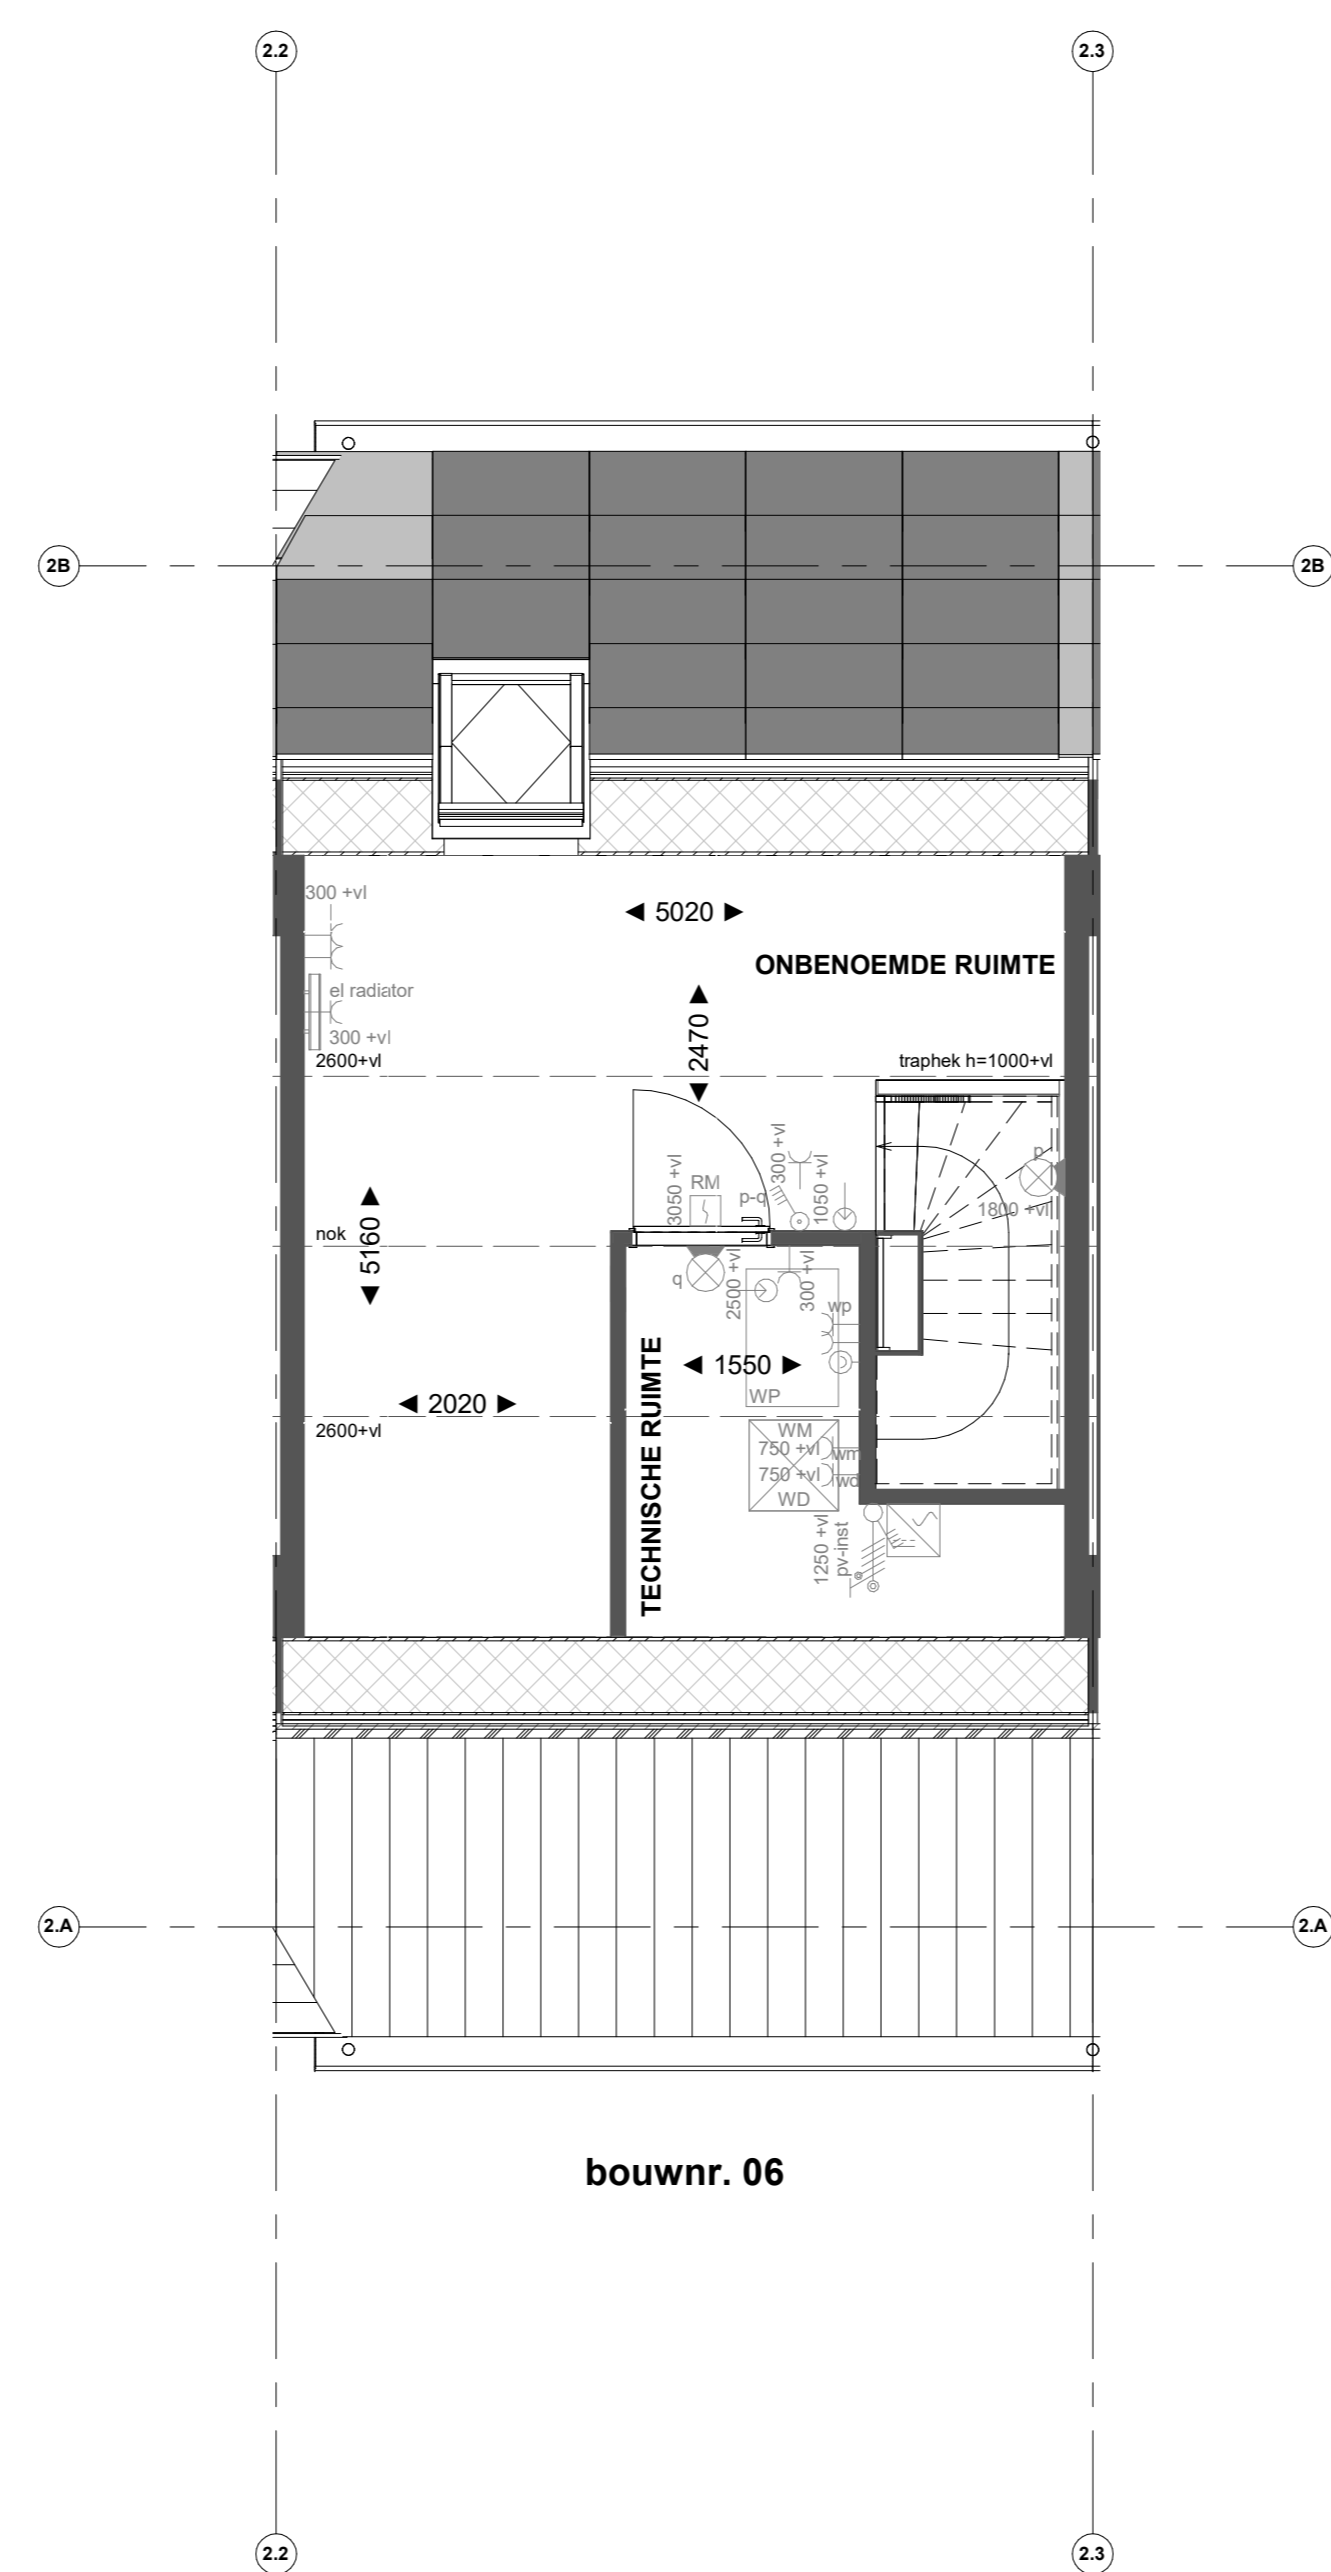

Tweede verdieping

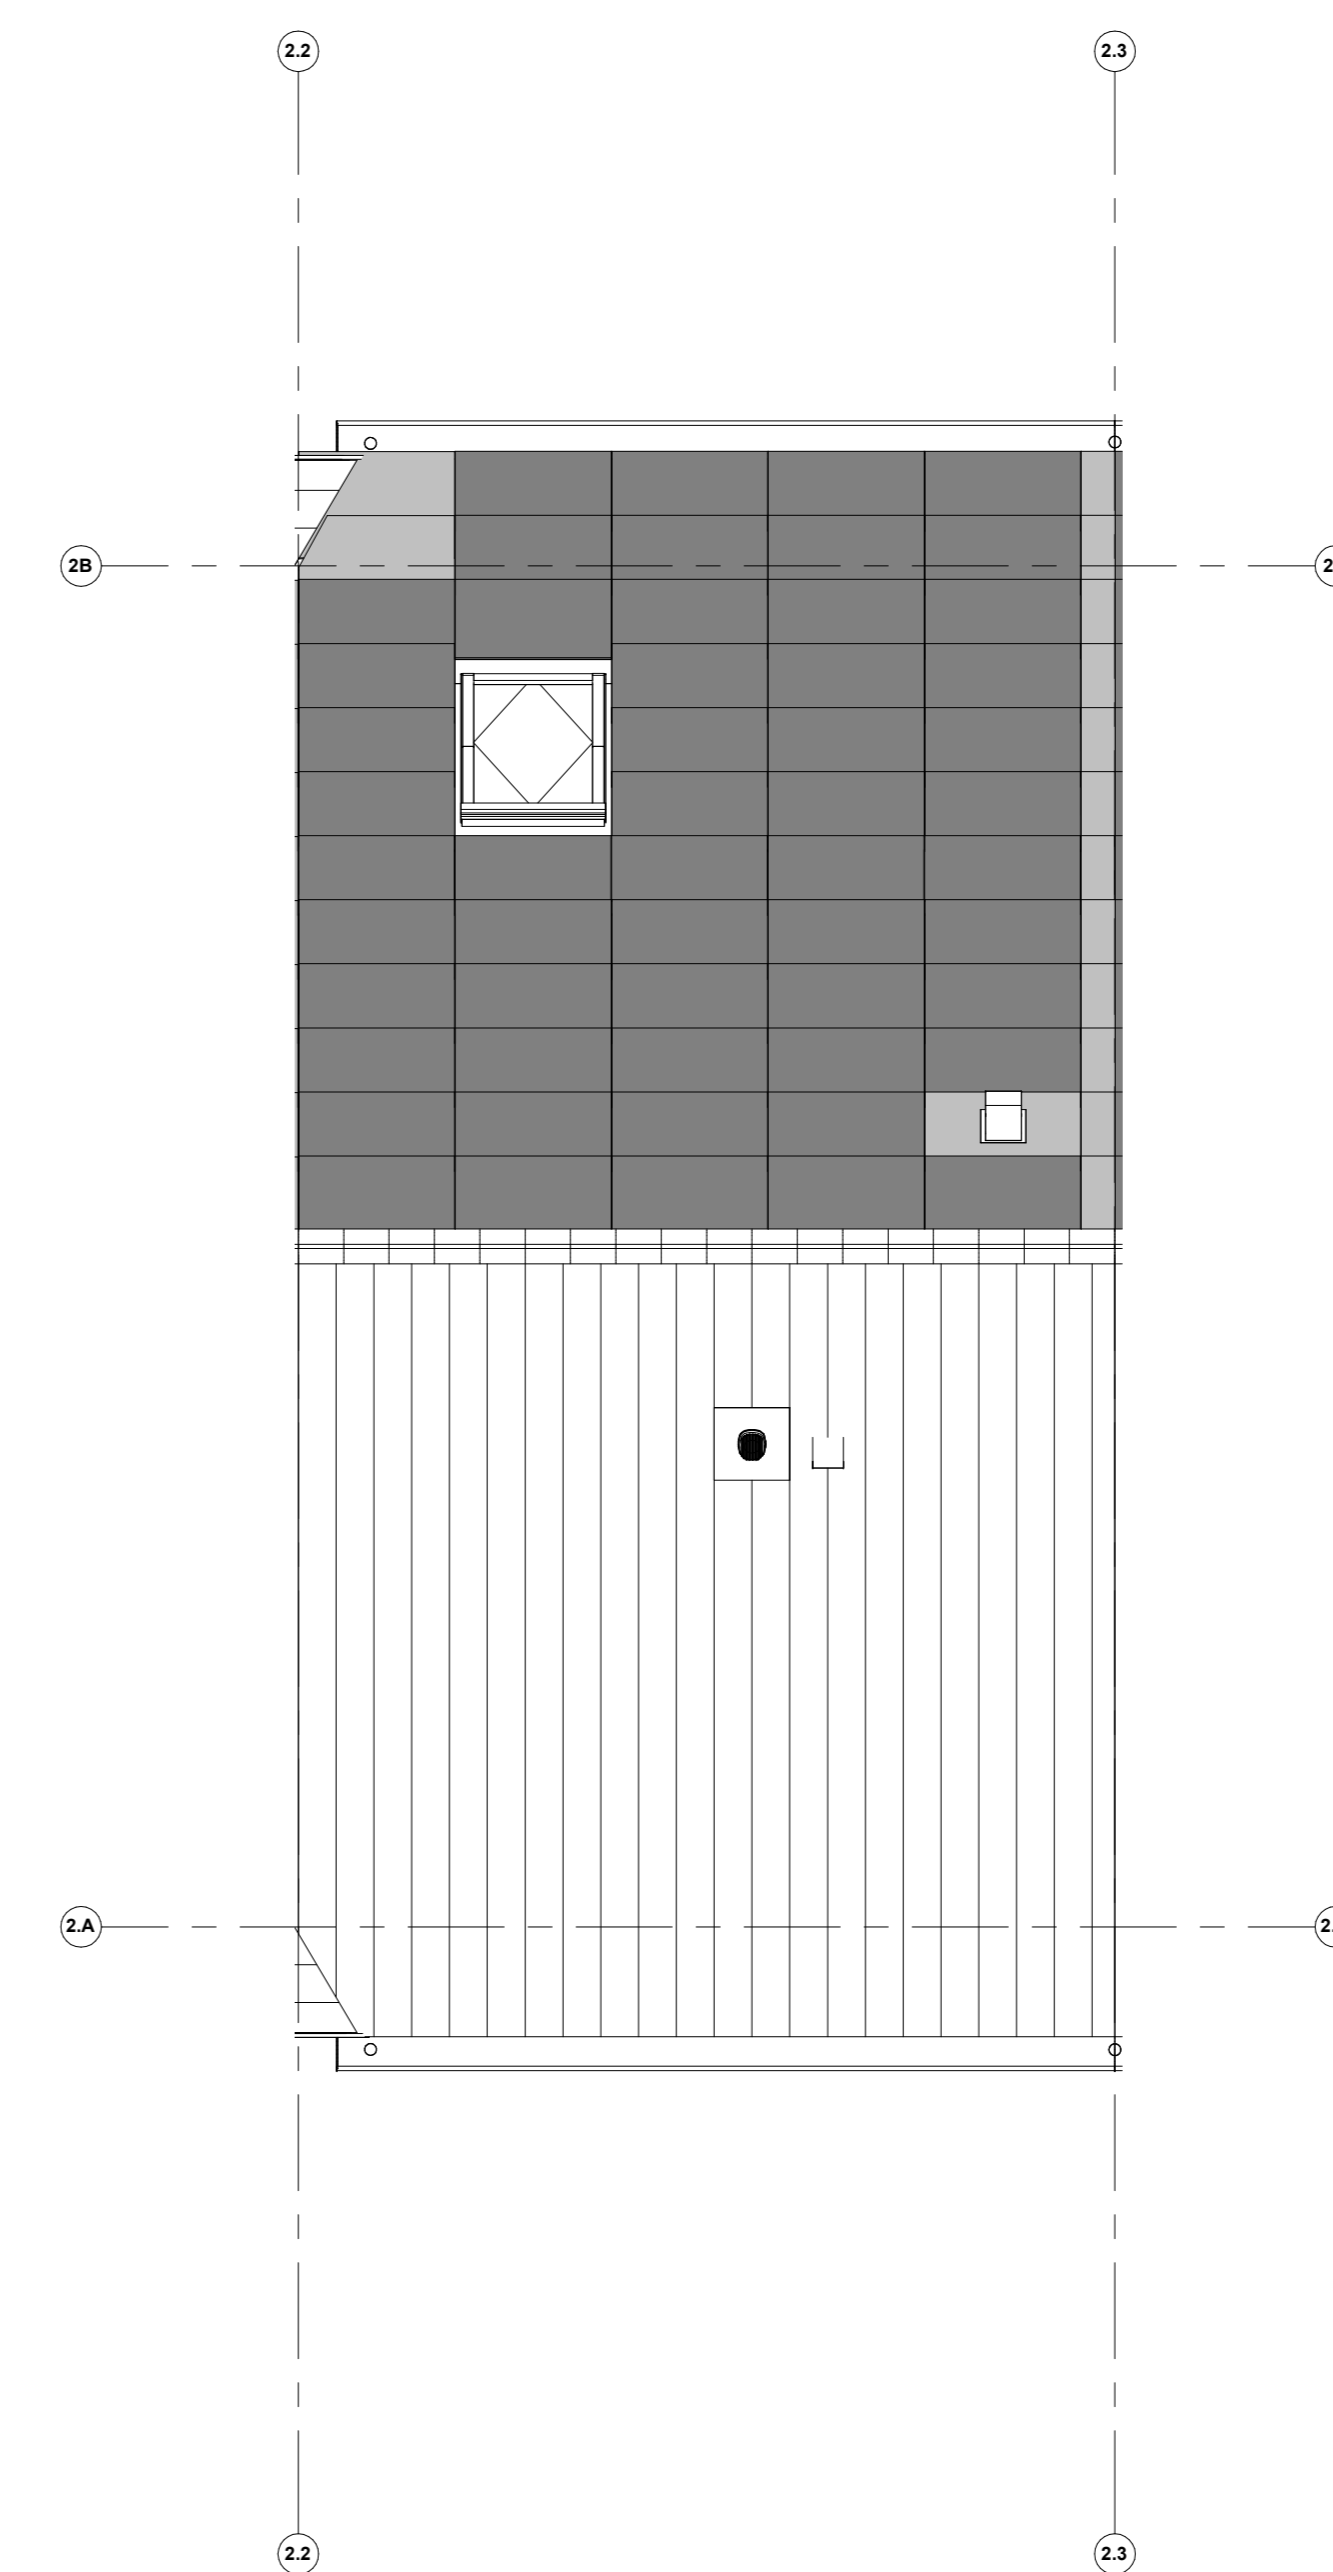

Dakaanzicht

Geldt voor bouwnummers: 06, 07, 08, 09, 10, 34, 35, 54, 55, 57, 58, 59 en 60.

Renvooi installaties

- Amateur aansluiting aan buitenzijde woning, op wand, incl. amateur
- ⊕ Aansluitpunt tlv amateur op wand
- ⊕ Centraaldoos tlv verlichting
- ⊕ Drukknop deurbel
- ⊕ Rookmelder, optisch op lichtnet conform NEN 2555
- ⊕ Thermostaat
- ⊕ Pulschakelaar, 4-voudig
- ⊕ Pulschakelaar, 4-voudig uitgevoerd als verplaatsbare schakelaar
- ⊕ Wandcontactdoos 1-voudig tlv sturing warmtepomp
- ⊕ Wandcontactdoos 1-voudig met beschermingscontact
- ⊕ Wandcontactdoos 2-voudig met beschermingscontact, waterdicht, verticaal
- ⊕ Wandcontactdoos 2-voudig met beschermingscontact en blindplaat
- ⊕ Wandcontactdoos 2-voudig met beschermingscontact en pulschakelaar 4-voudig
- ⊕ Wandcontactdoos 2-voudig met beschermingscontact en 2-voudig data-aansluitpunt afgemonteerd
- ⊕ Wandcontactdoos 2-voudig met beschermingscontact en bedrade voorziening voor 2-voudig data-aansluitpunt, niet afgemonteerd
- ⊕ Buzzer tlv deurbel signaal en pulschakelaar 4-voudig en wandcontactdoos 1-voudig met beschermingscontact
- ⊕ Verdeelinrichting
- ⊕ Centraal aardingspunt
- ⊕ Noodaandruif in meterkast
- ⊕ Aansluitpunt 1 fase, nul en beschermingscontact
- ⊕ Aansluitpunt 3 fase, nul en beschermingscontact met werkschakelaar tlv pv-install.
- ⊕ Omvormer PV-installatie
- ⊕ Opstelplaats elektrische radiator
- ⊕ Inbusspuit installaties
- ⊕ Afzuigpunt installaties

Renvooi Bouwkundig

- ⊕ Knaostructuur
  - ⊕ verlaagd plafond 2450 + vl
  - ⊕ douchewand
  - ⊕ Enten
  - ⊕ wastafel
  - ⊕ WM = opstelplaats wasmachine
  - ⊕ WD = opstelplaats wasdroger
  - HVA Hermetisatievoorziening
  - ⊕ X-roof gemet
  - ⊕ X-roof pasgemet
  - ⊕ Entree symbool
  - ⊕ Kruisvlak
- \*Afwijking op de tekening vermelding onder het schuine dak, is gemeten vanaf 1500+vl.



PROJECT  
Borg & Buiten Fase 2 - 61 woningen Culemborg  
OPDRACHTGEVER  
Heijmans  
FASE  
Verkoop  
OMSCHRIJVING  
verkooptekening B06

GETEKEND DATUM | GEWILZIGD DATUM | AFMETING SCHAAL | 22656  
NER | 16-11-2023 | AD | 1:50

VK-B06