





Basis

Voorgevel

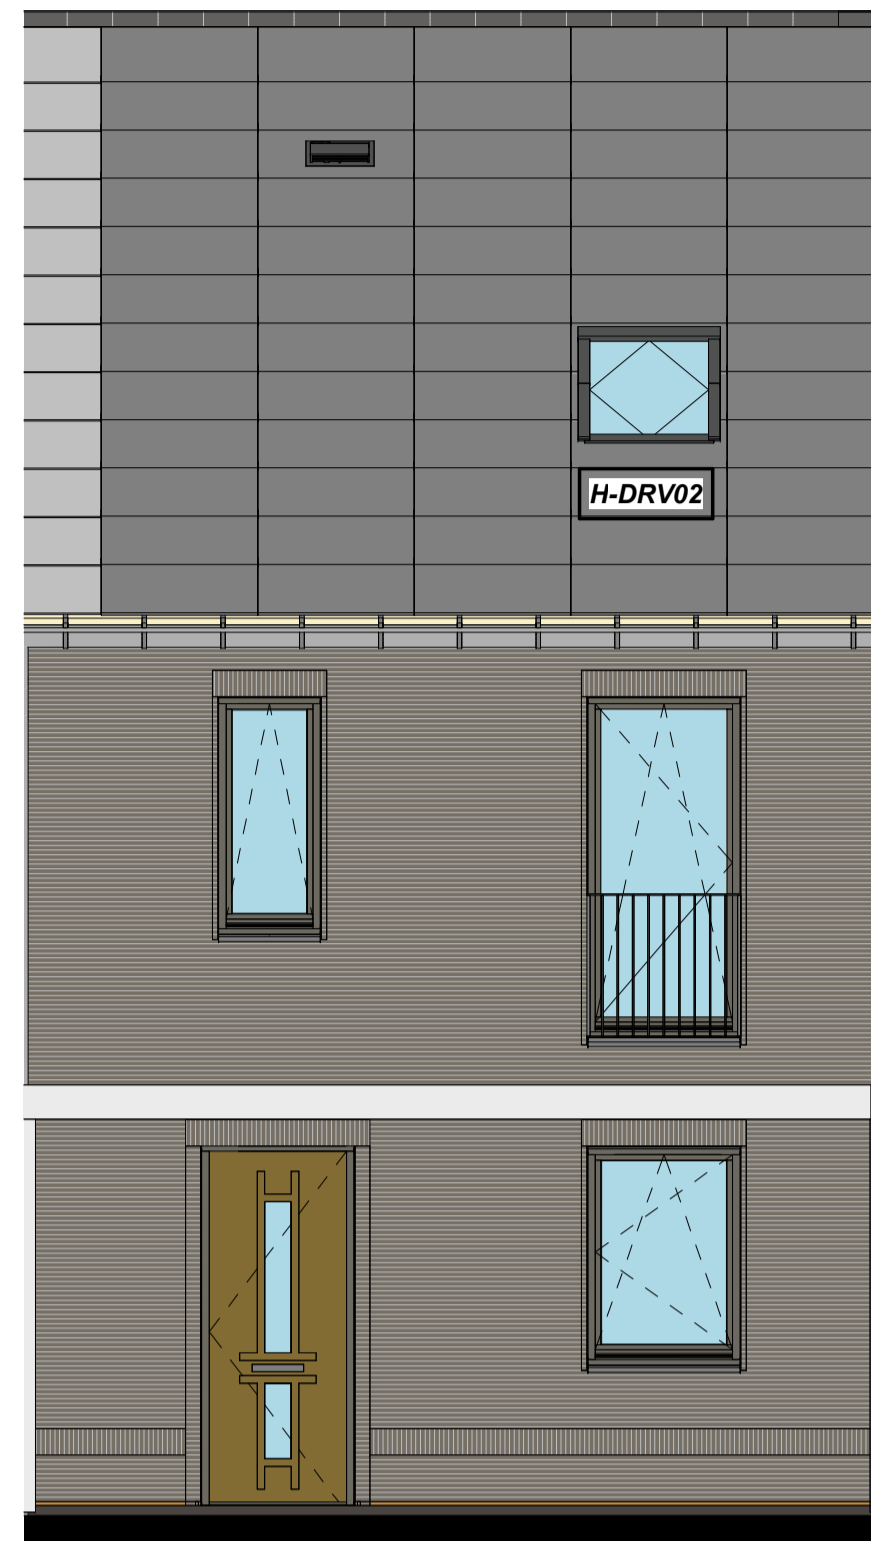

H-DRV02 Dakraam voorgevel

Voorgevel

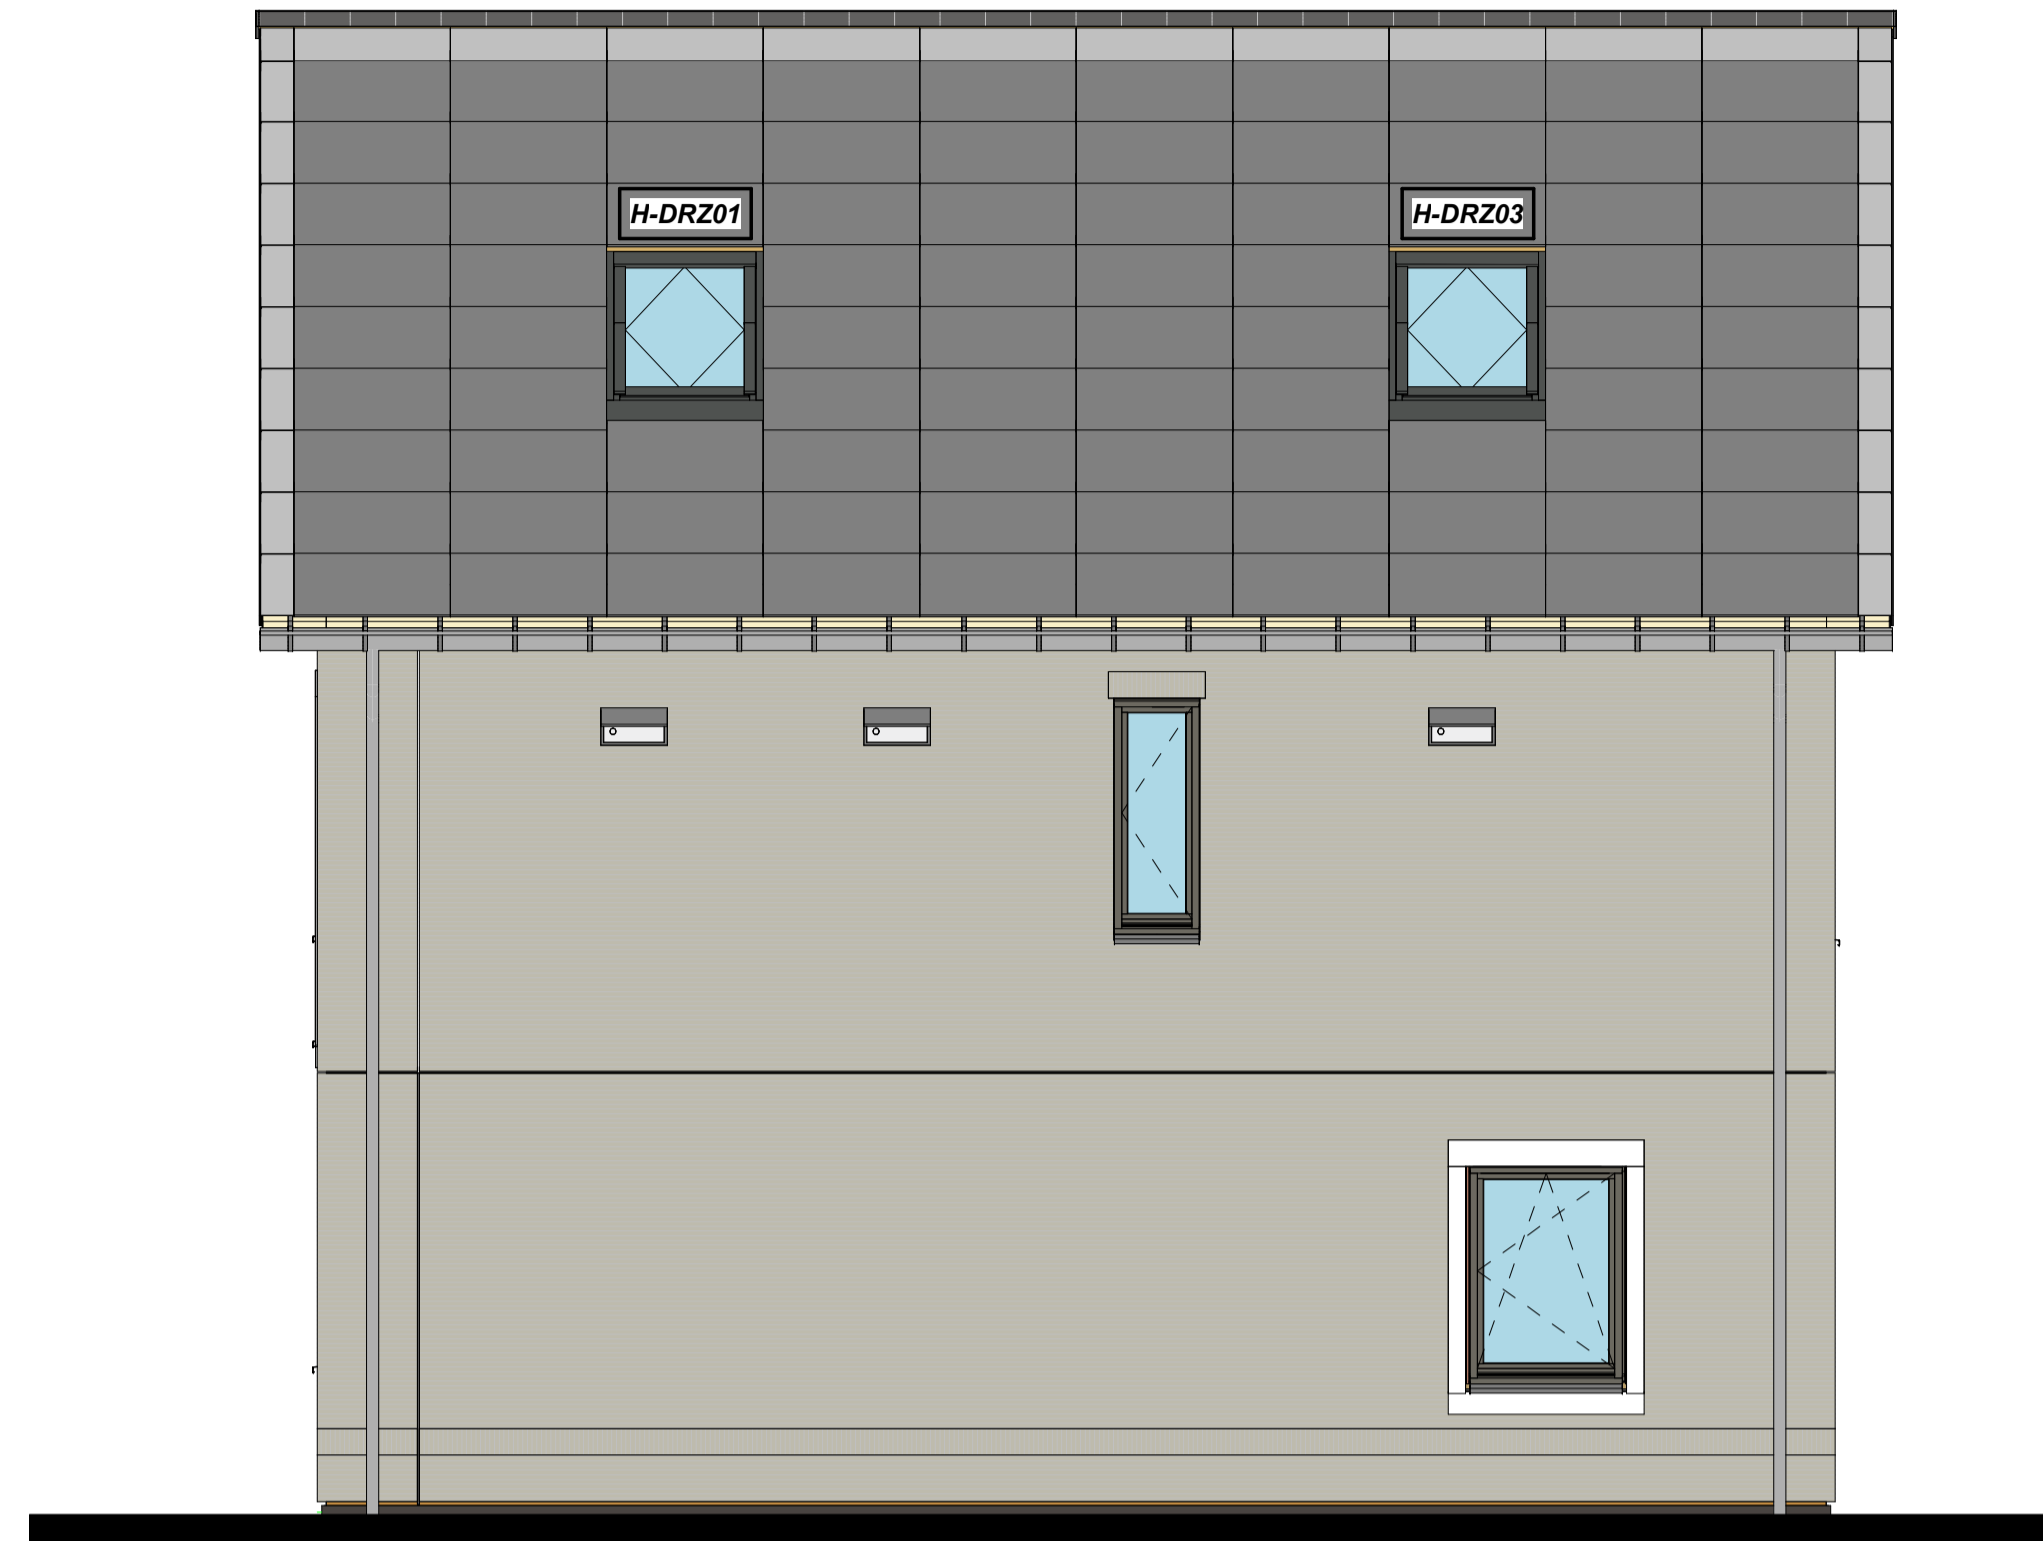

H-DRZ01 Dakraam zijgevel 01
H-DRZ03 Dakraam zijgevel 03

Rechtergevel



Basis

Eerste verdieping



H-AB5724 Aanbouw aan de achterzijde, over de volledige breedte lang 2400mm
H-AG5002 Achtergevel voorzien van dubbele openslaande deuren en 1 zijlicht
H-DRA03 Dakraam achtergevel

Eerste verdieping



H-AB5724 Aanbouw aan de achterzijde, over de volledige breedte lang 2400mm
H-AG5003 Achtergevel voorzien van dubbele openslaande deuren en 2 zijlichten
H-DKA300 Dakkapel achtergevel

Eerste verdieping

Renvooi Bouwkundig

	kapconstructie		HWA Hemelwaterafvoer
	verlaagd plafond 2450 + vl		X-roof paneel
	douchehoek		X-roof paspaneel
	hoekfontein		Entree symbool
	wastafel		
	WM = opstelplaats wasmachine		
	WD = opstelplaats wasdroger		

*maatvoering op de tweede verdieping onder het schuine dak, is gemeten vanaf 1500+vl.




Reaching the top together

PROJECT
Borg & Buiten Fase 2 - 60 woningen Culemborg
OPDRACHTGEVER
Heijmans
FASE
Verkoop
OMSCHRIJVING
aanzichten 5700

GETEKEND DATUM | GEWIJZIGD DATUM | AFMETING SCHAAL | 22656
NEK | 16-11-2023 | A1 | 1 : 50


KO-Axx-5.7

Zijkwoning 55
7430 04 Culemborg
T: +31 (0)575 64 00 34
E: info@heijmans.nl
W: www.heijmans.nl

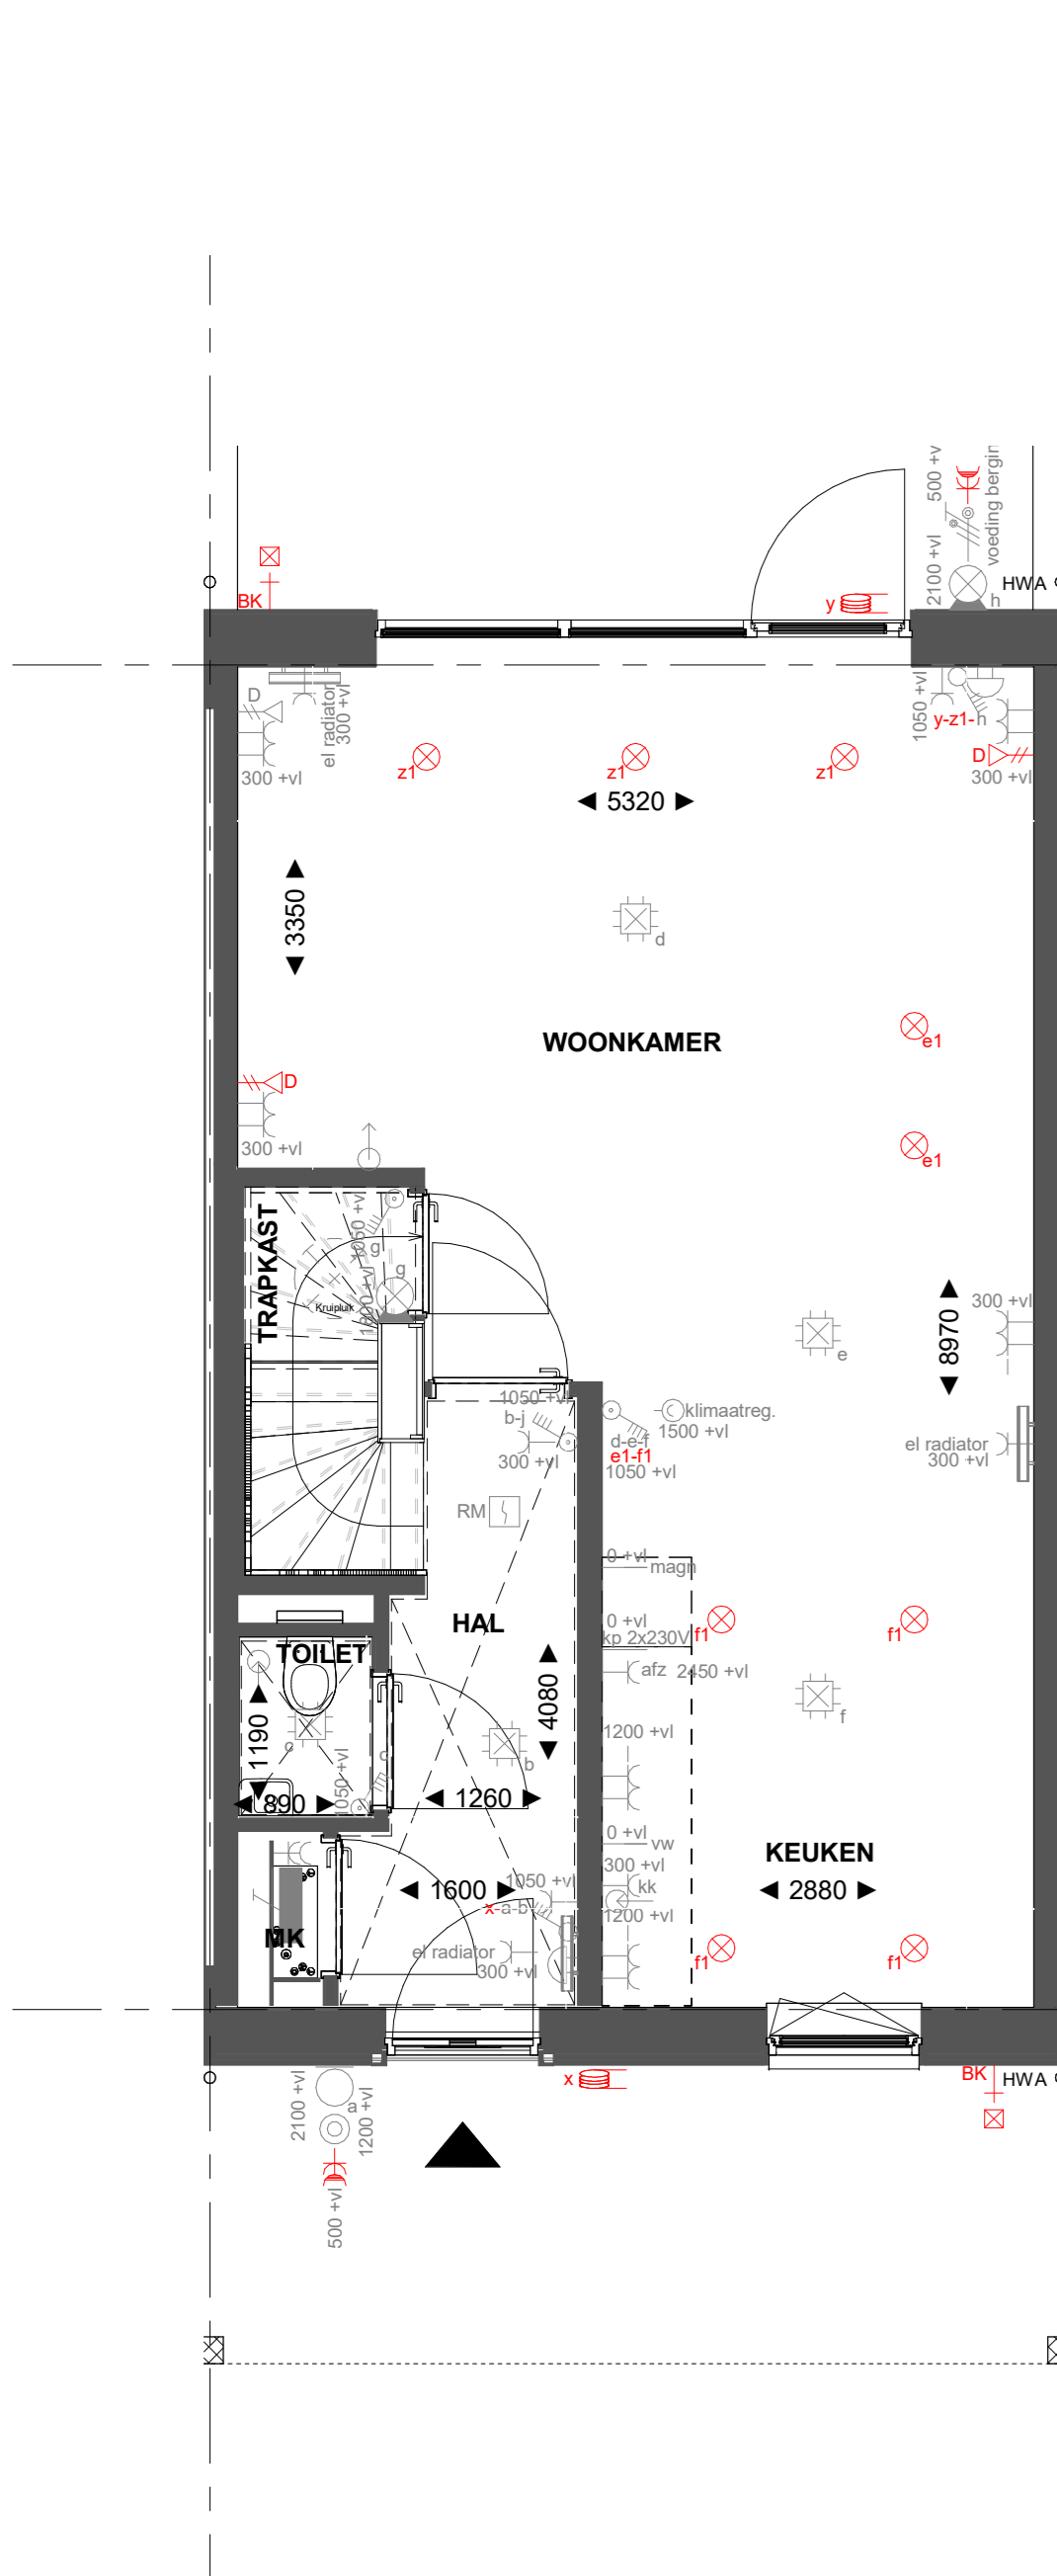

Basis


Begane grond

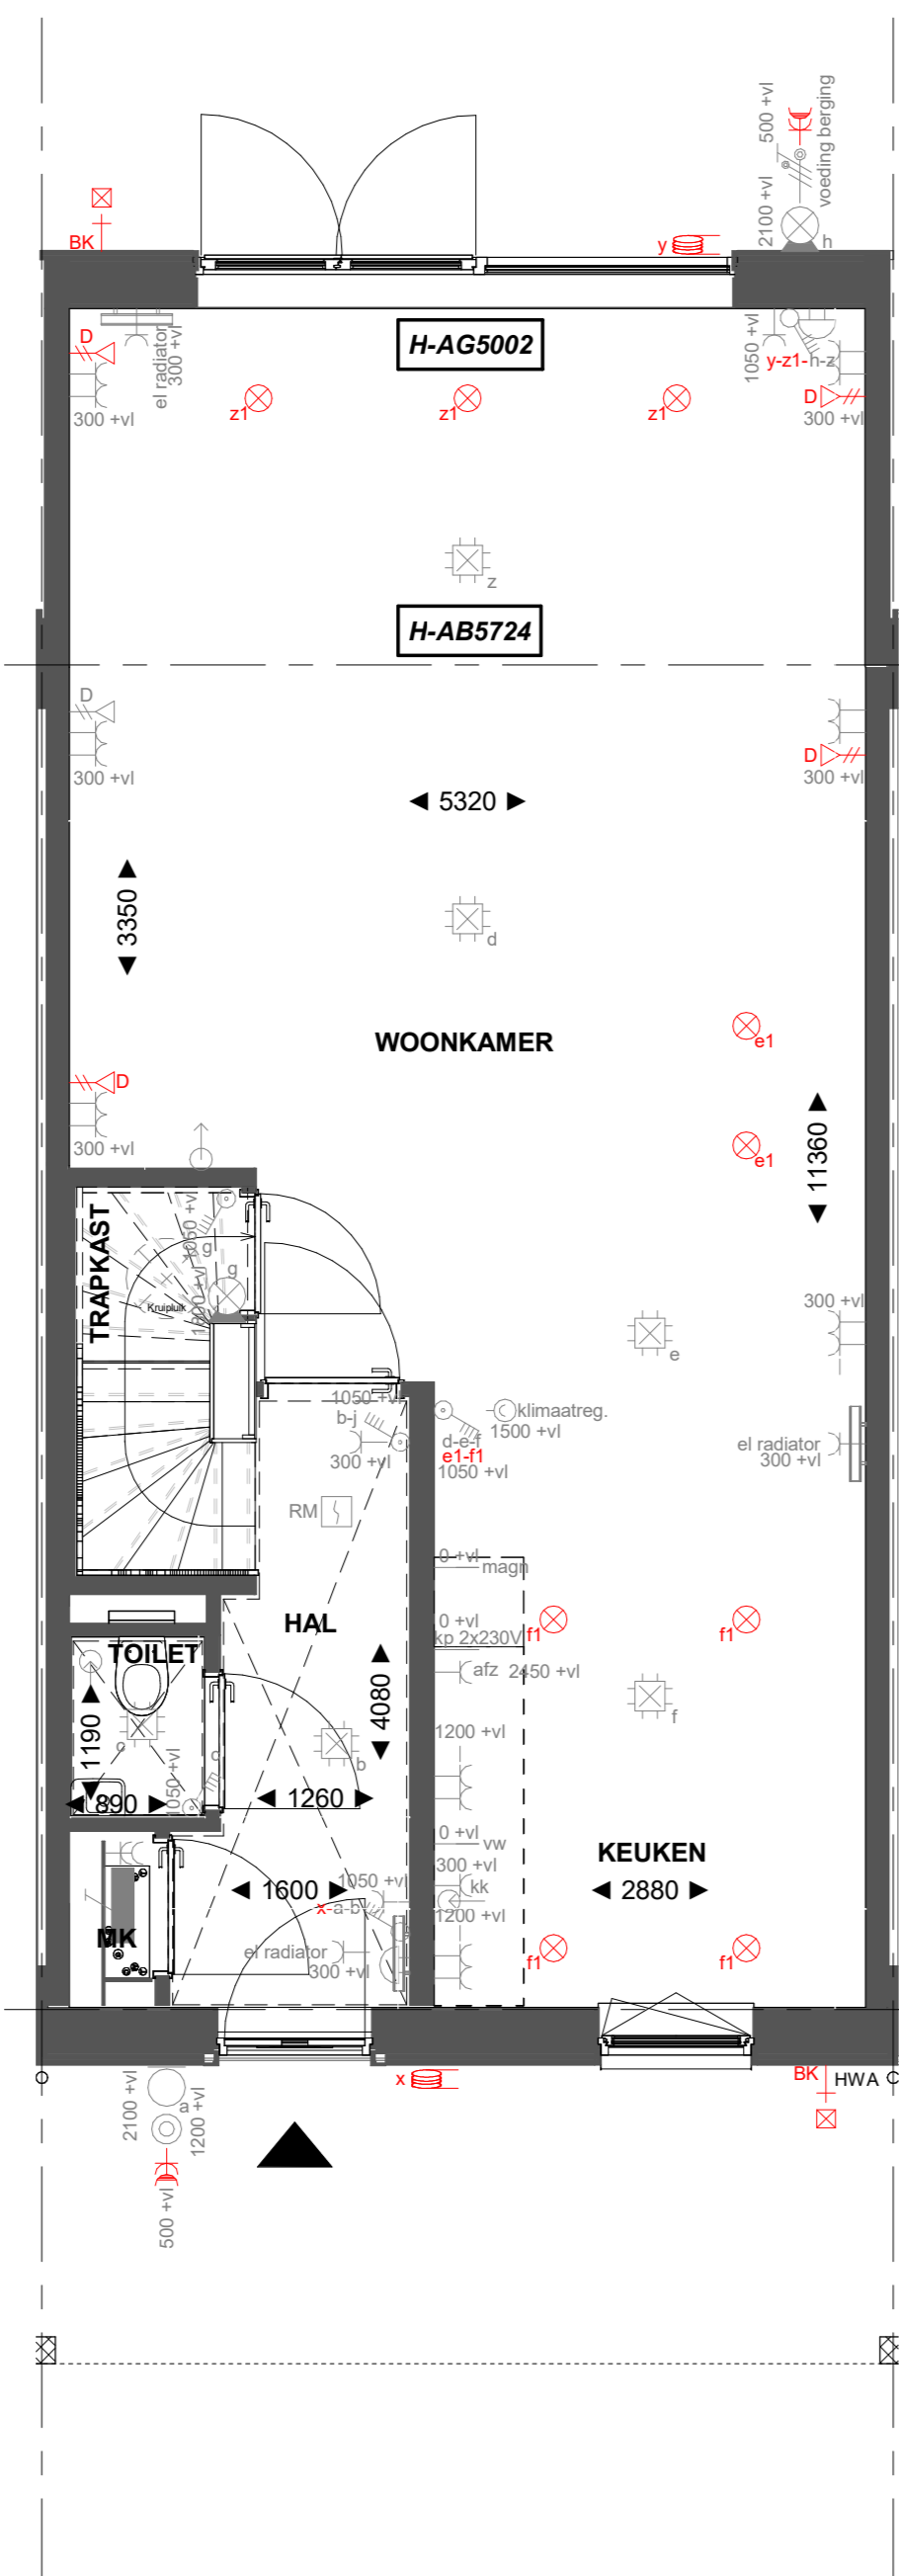

H-AB5724

Aanbouw aan de achterzijde, over de volledige breedte lang 2400mm. Achtergevel voorzien van dubbele openslaande deuren en 1 zijlicht


Begane grond

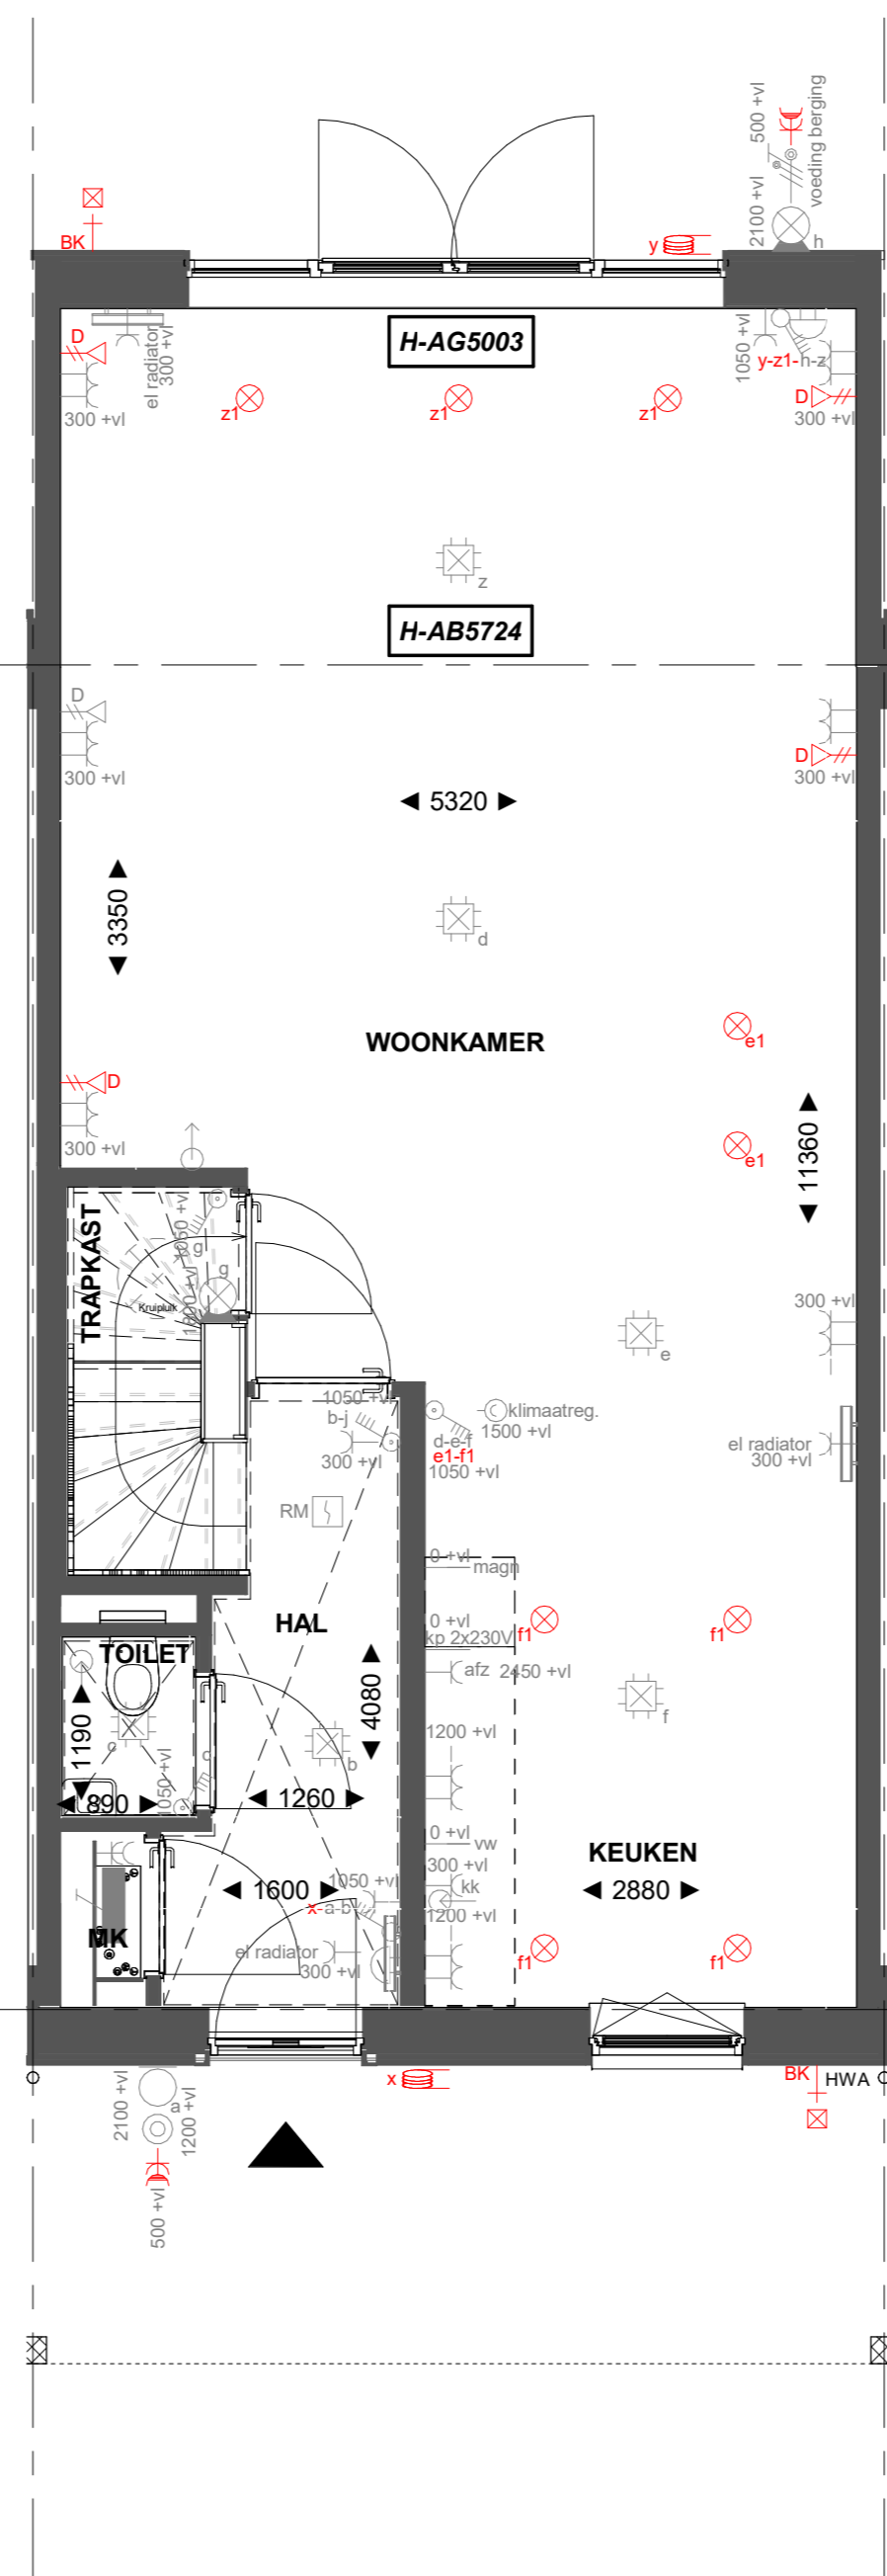

H-AB5724


Aanbouw aan de achterzijde, over de volledige breedte lang 2400mm. Achtergevel voorzien van dubbele openslaande deuren en 2 zijlichten

Begane grond

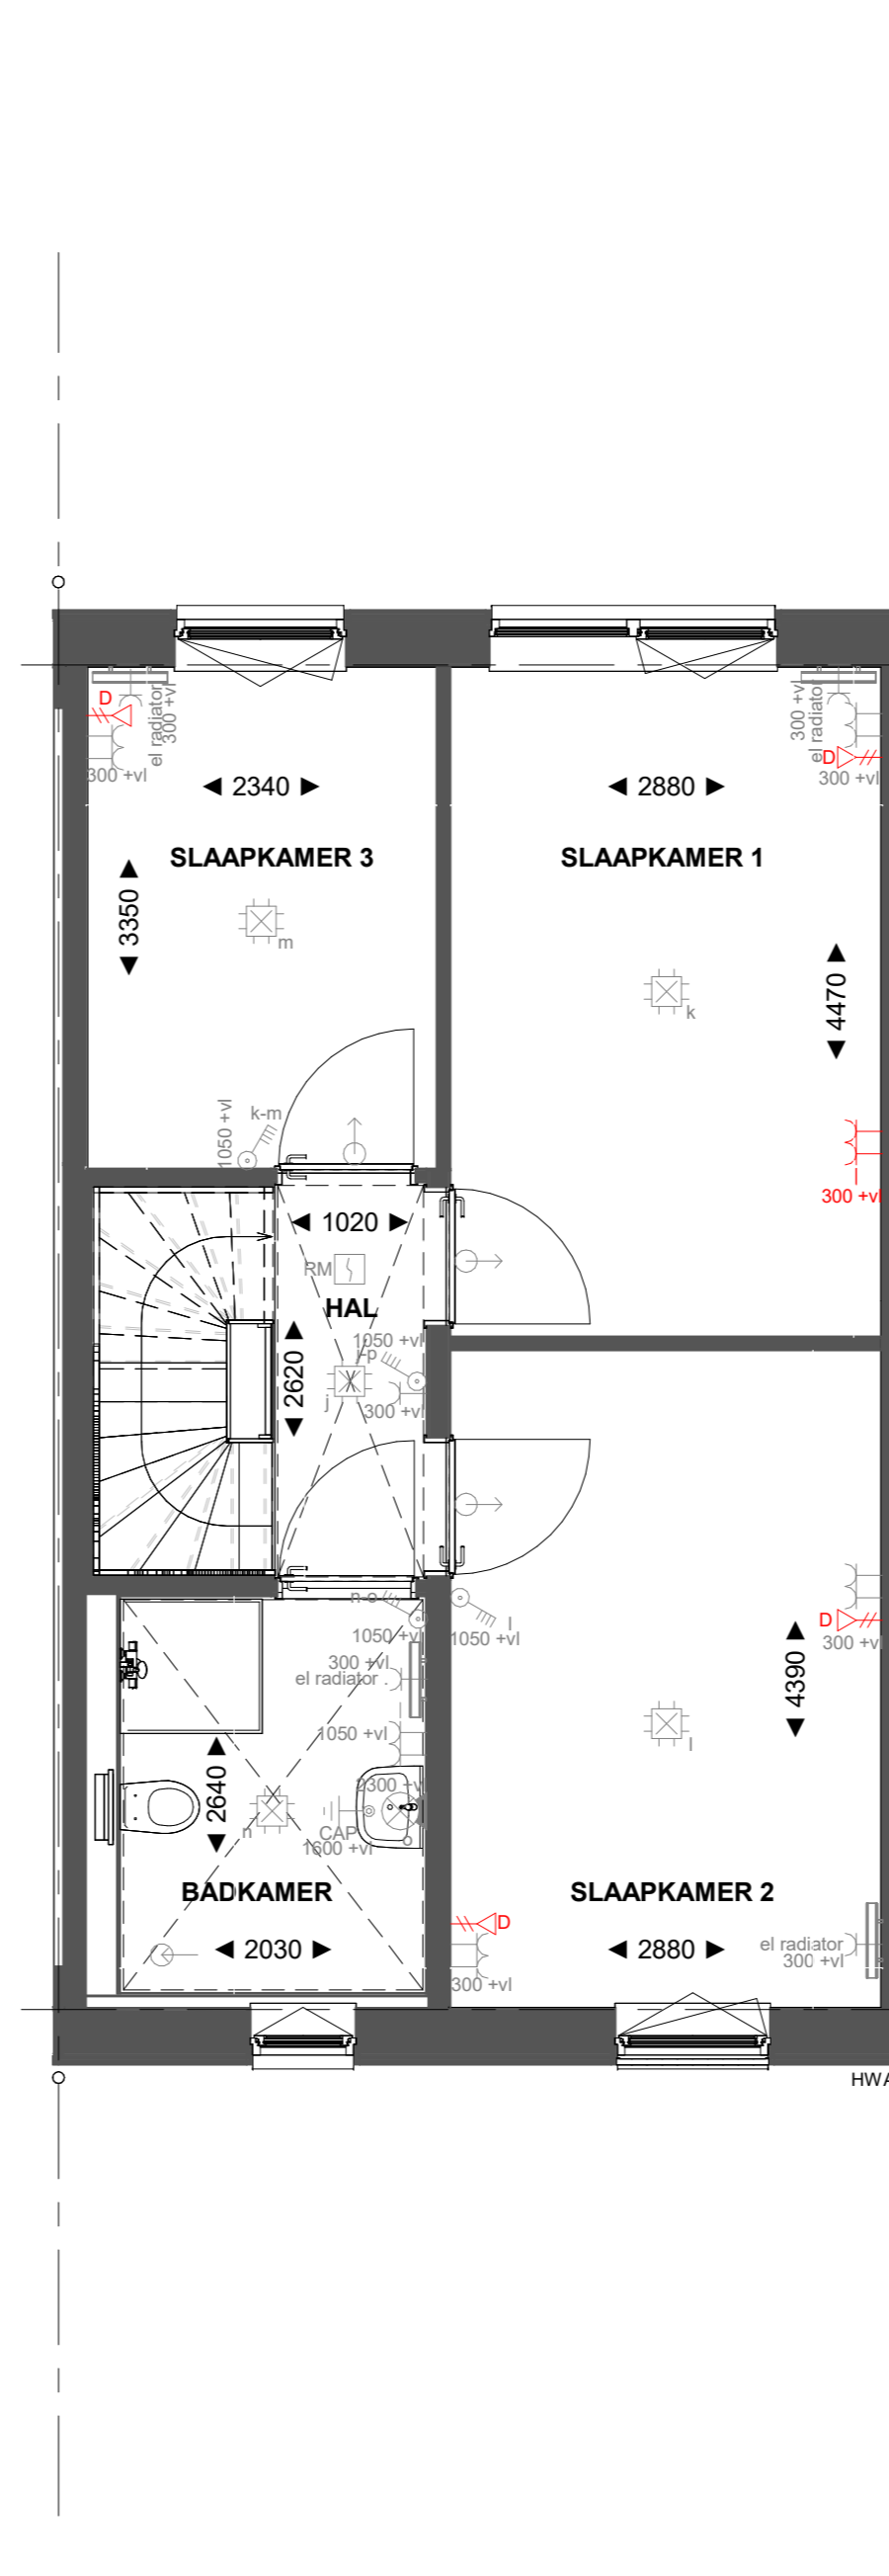

Basis


Eerste verdieping

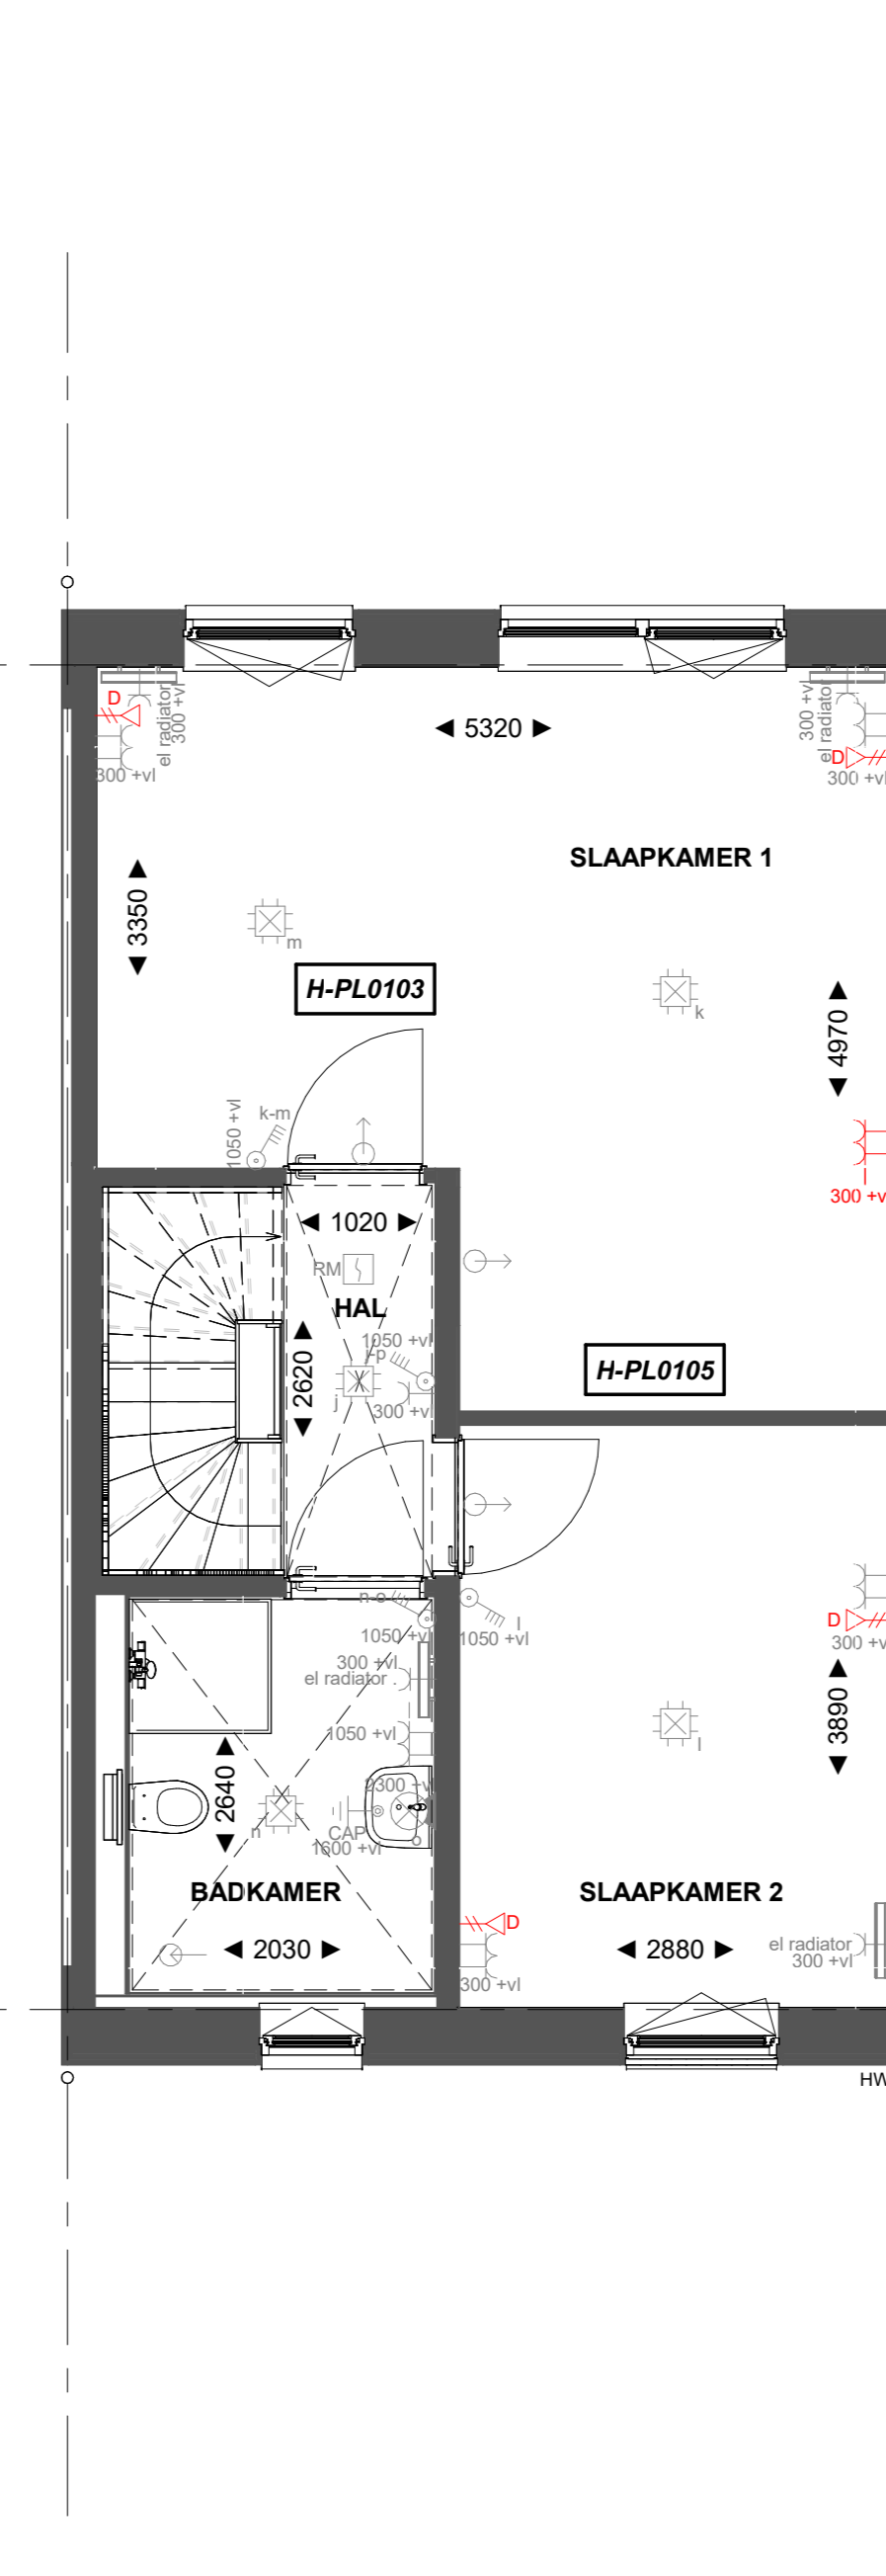

H-PL0103


Samenvoegen van slaapkamer 1 en 3, deur slaapkamer 3 blijft gehandhaafd. Verplaatsen binnenwand circa 500mm

Eerste verdieping

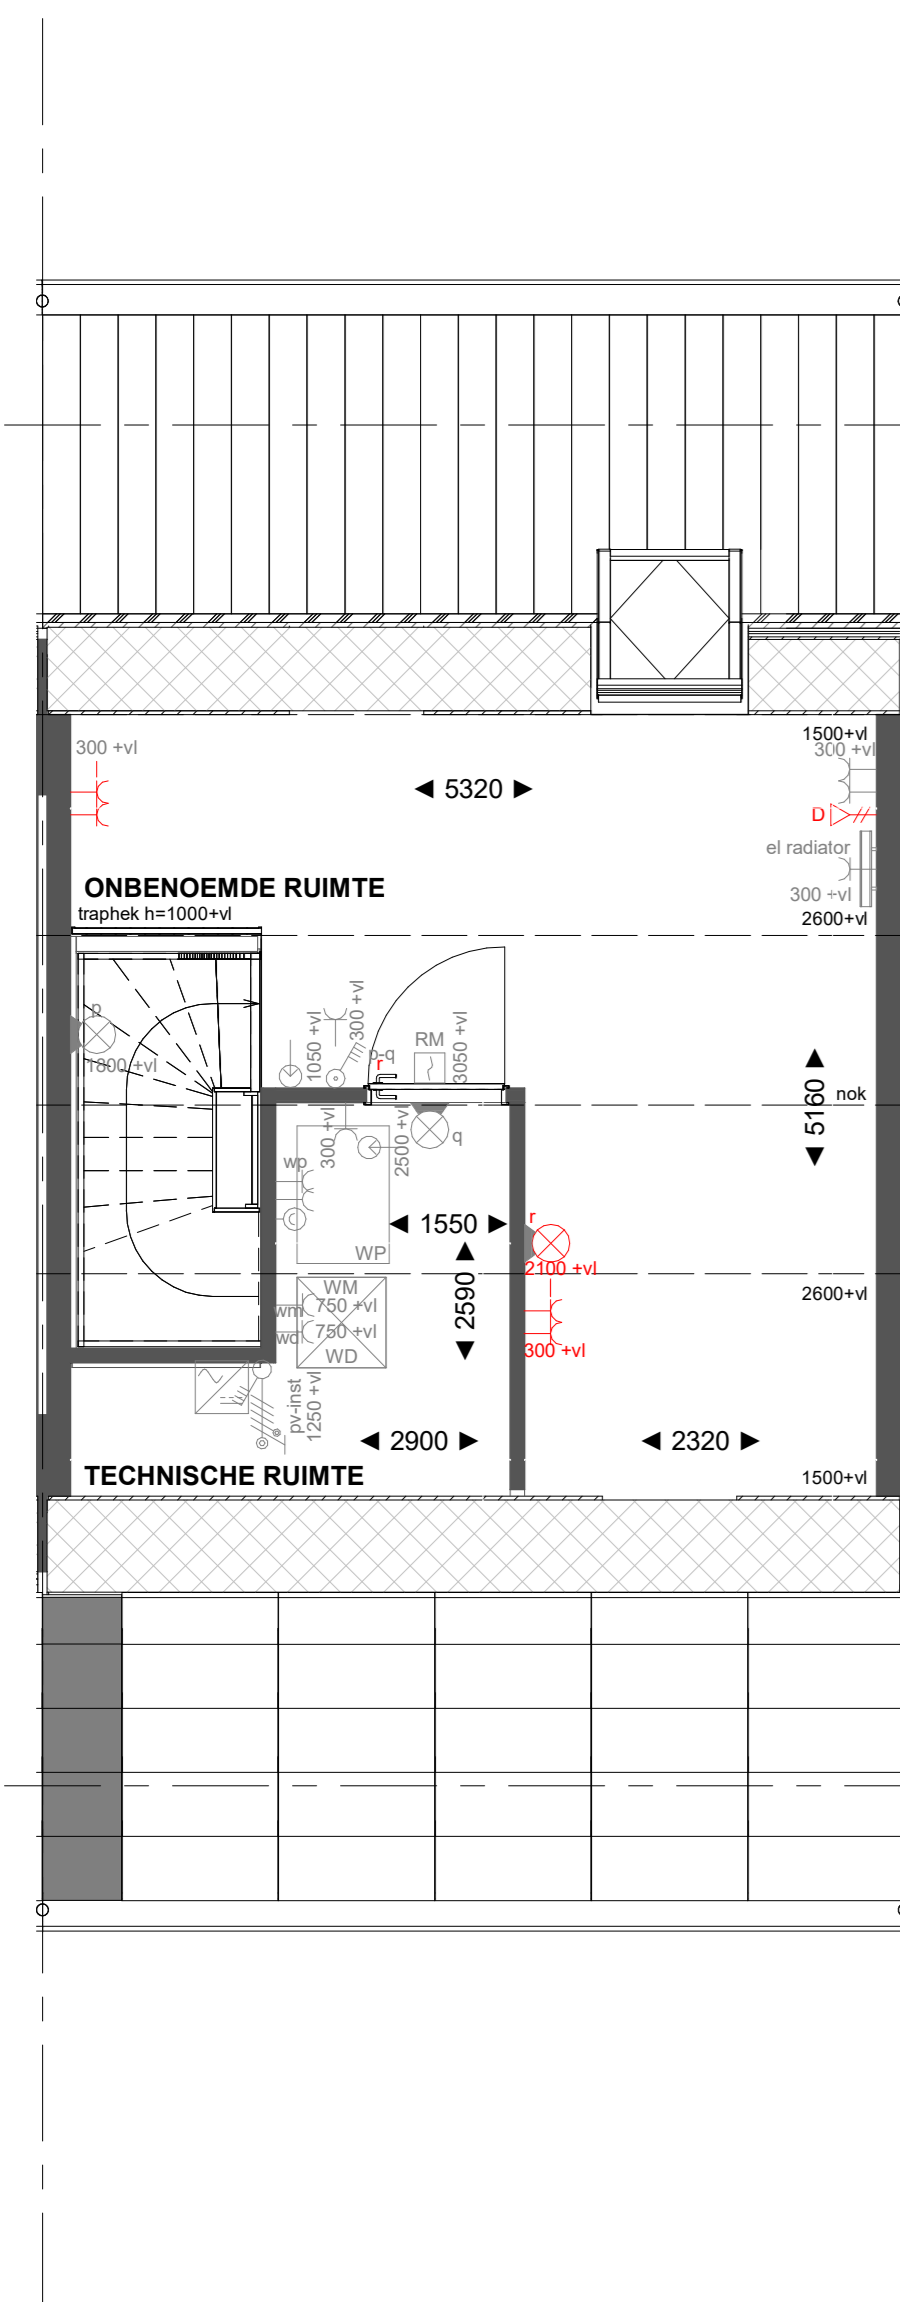

Basis


Tweede verdieping

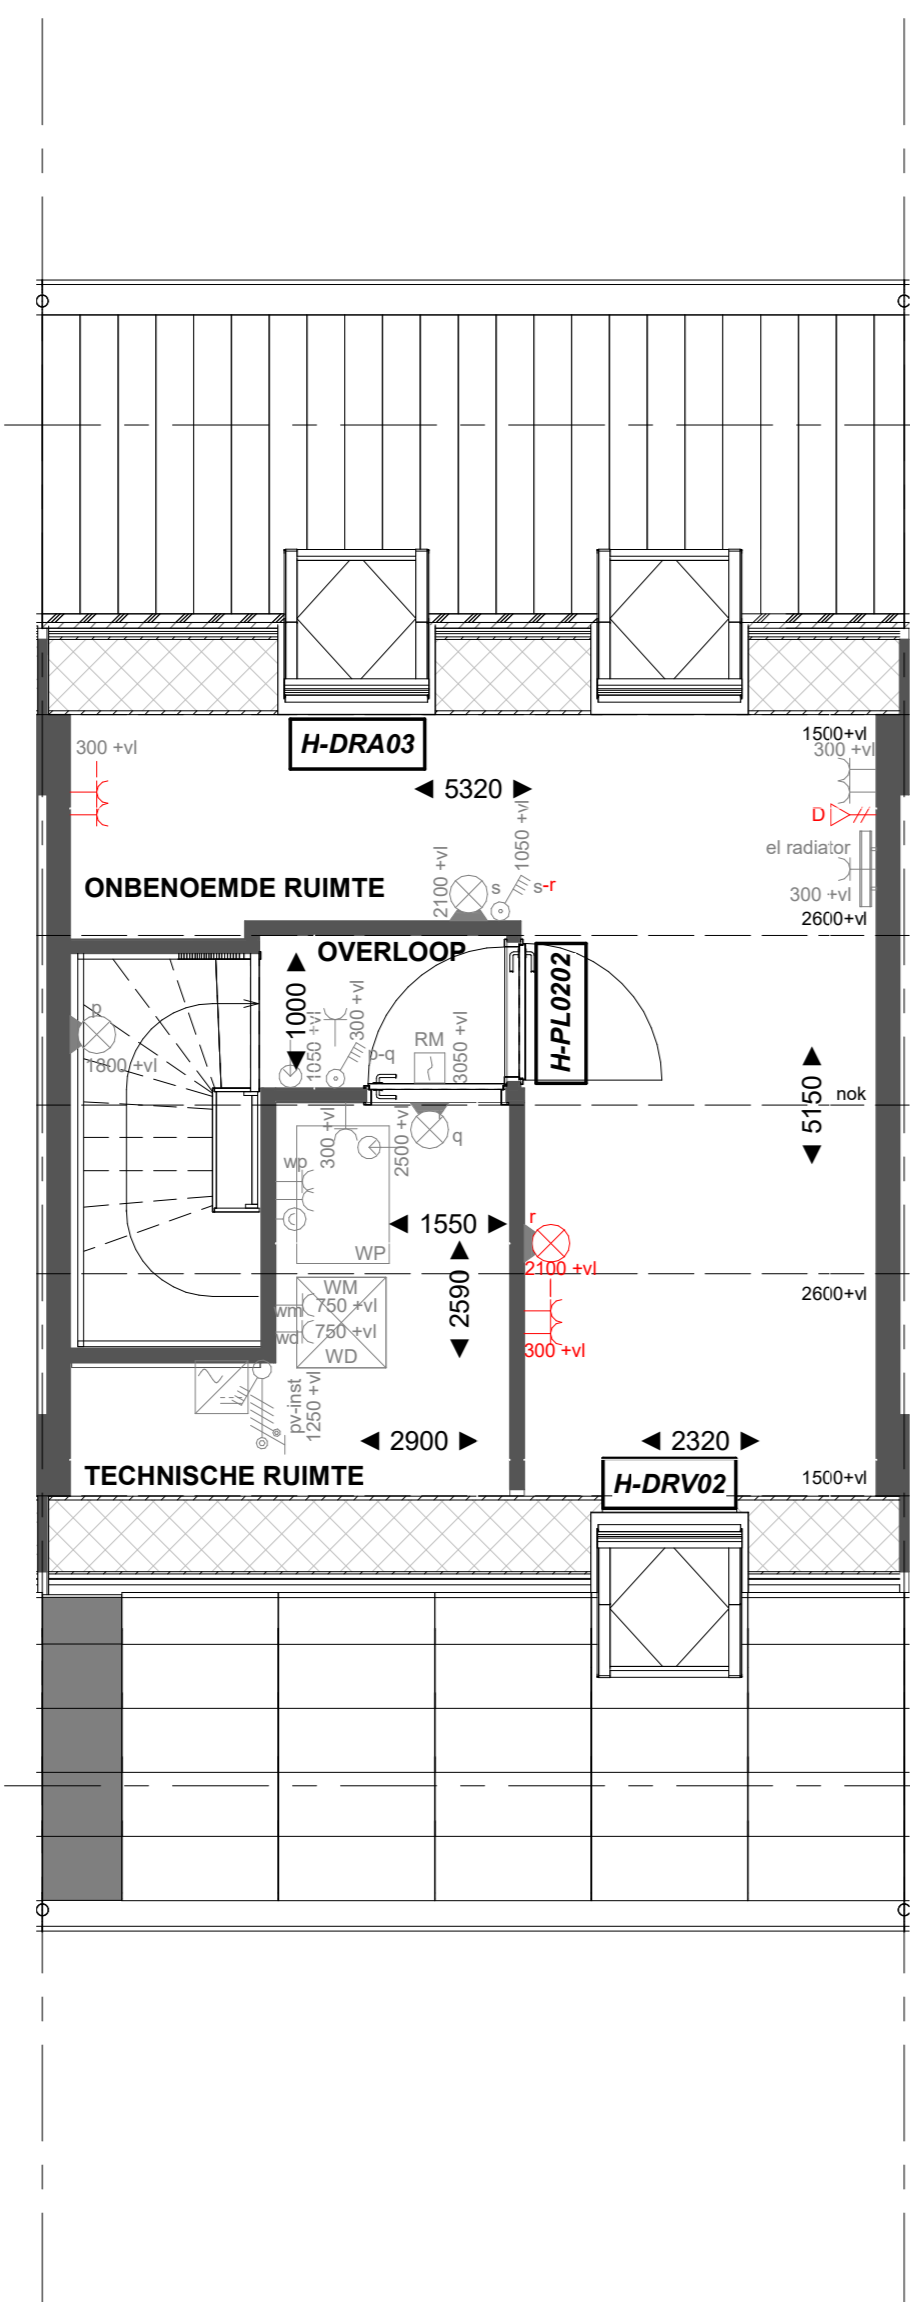

H-PL0202

Tweede verdieping met overloop. Dakraam voorgevel. Dakraam achtergevel.


Tweede verdieping

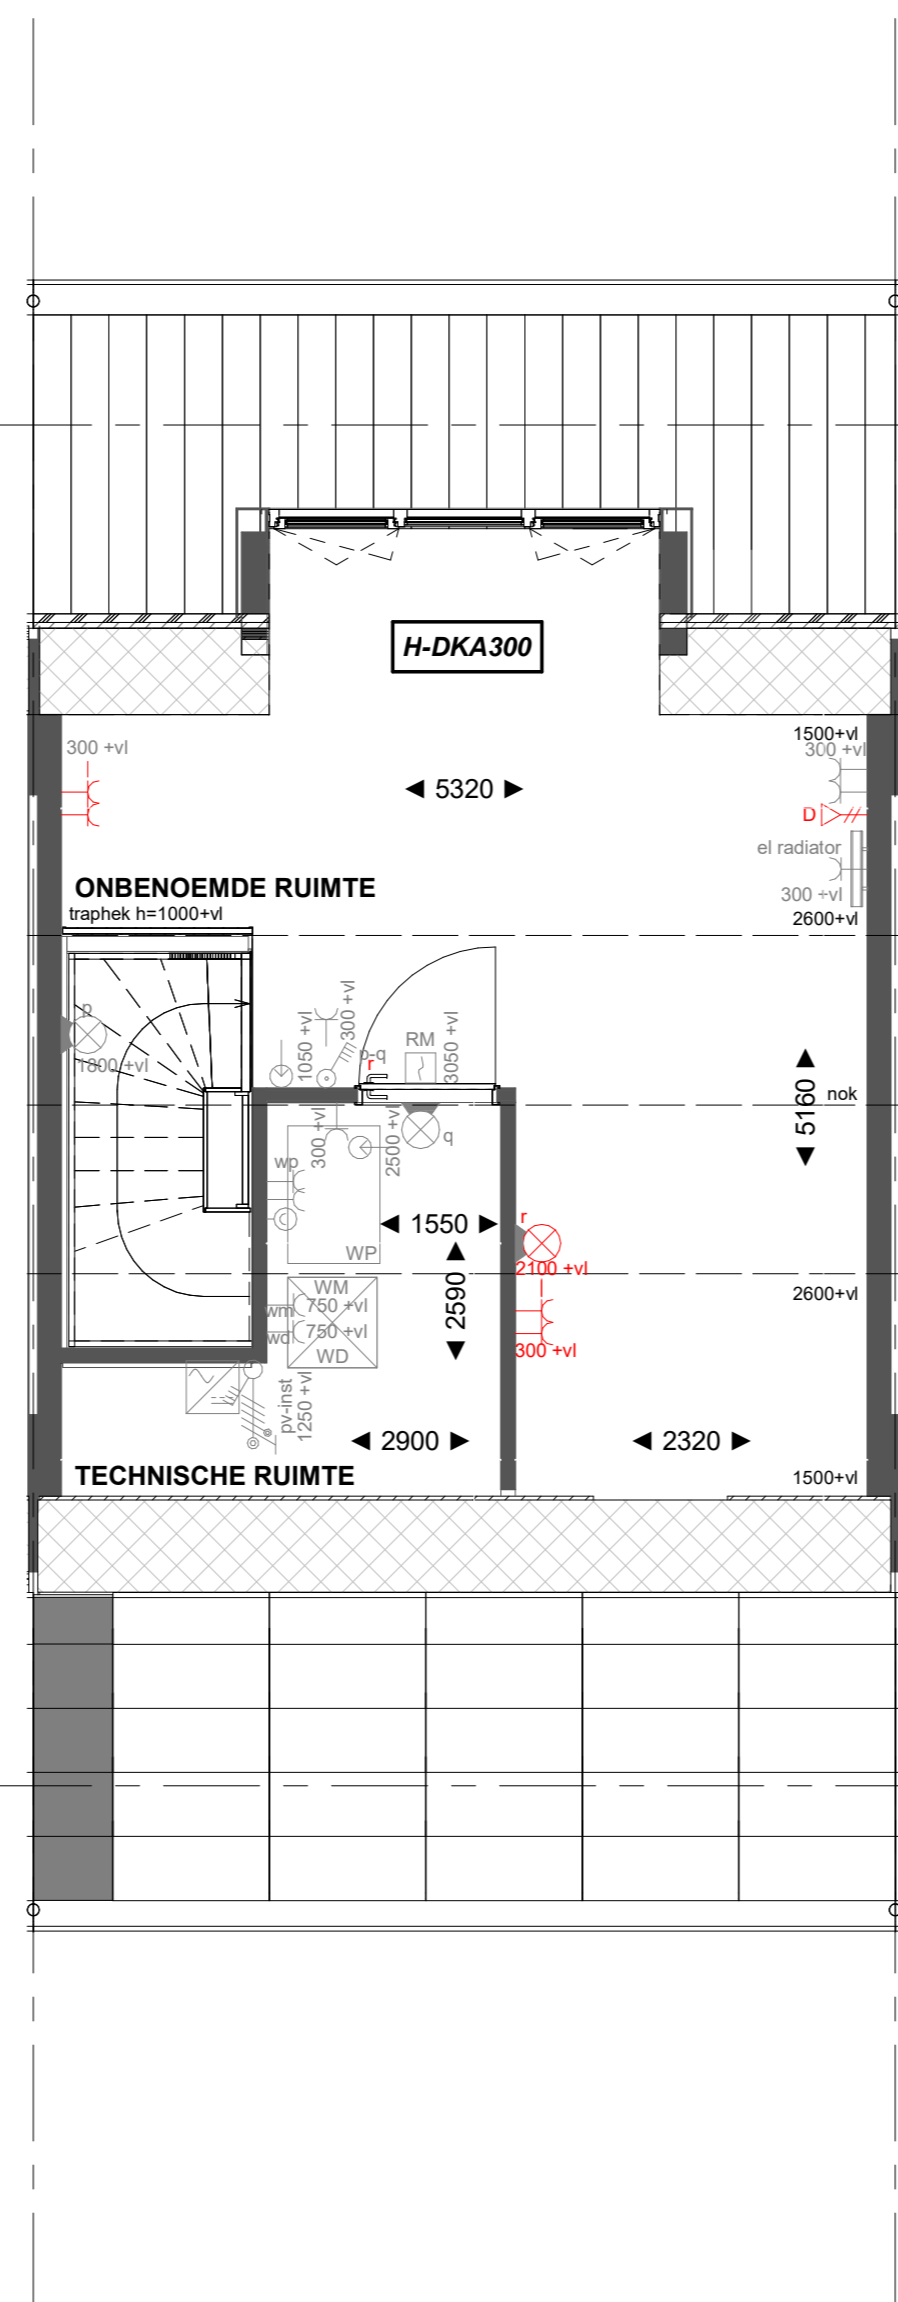

H-DKA300


Dakkapel achtergevel

Tweede verdieping

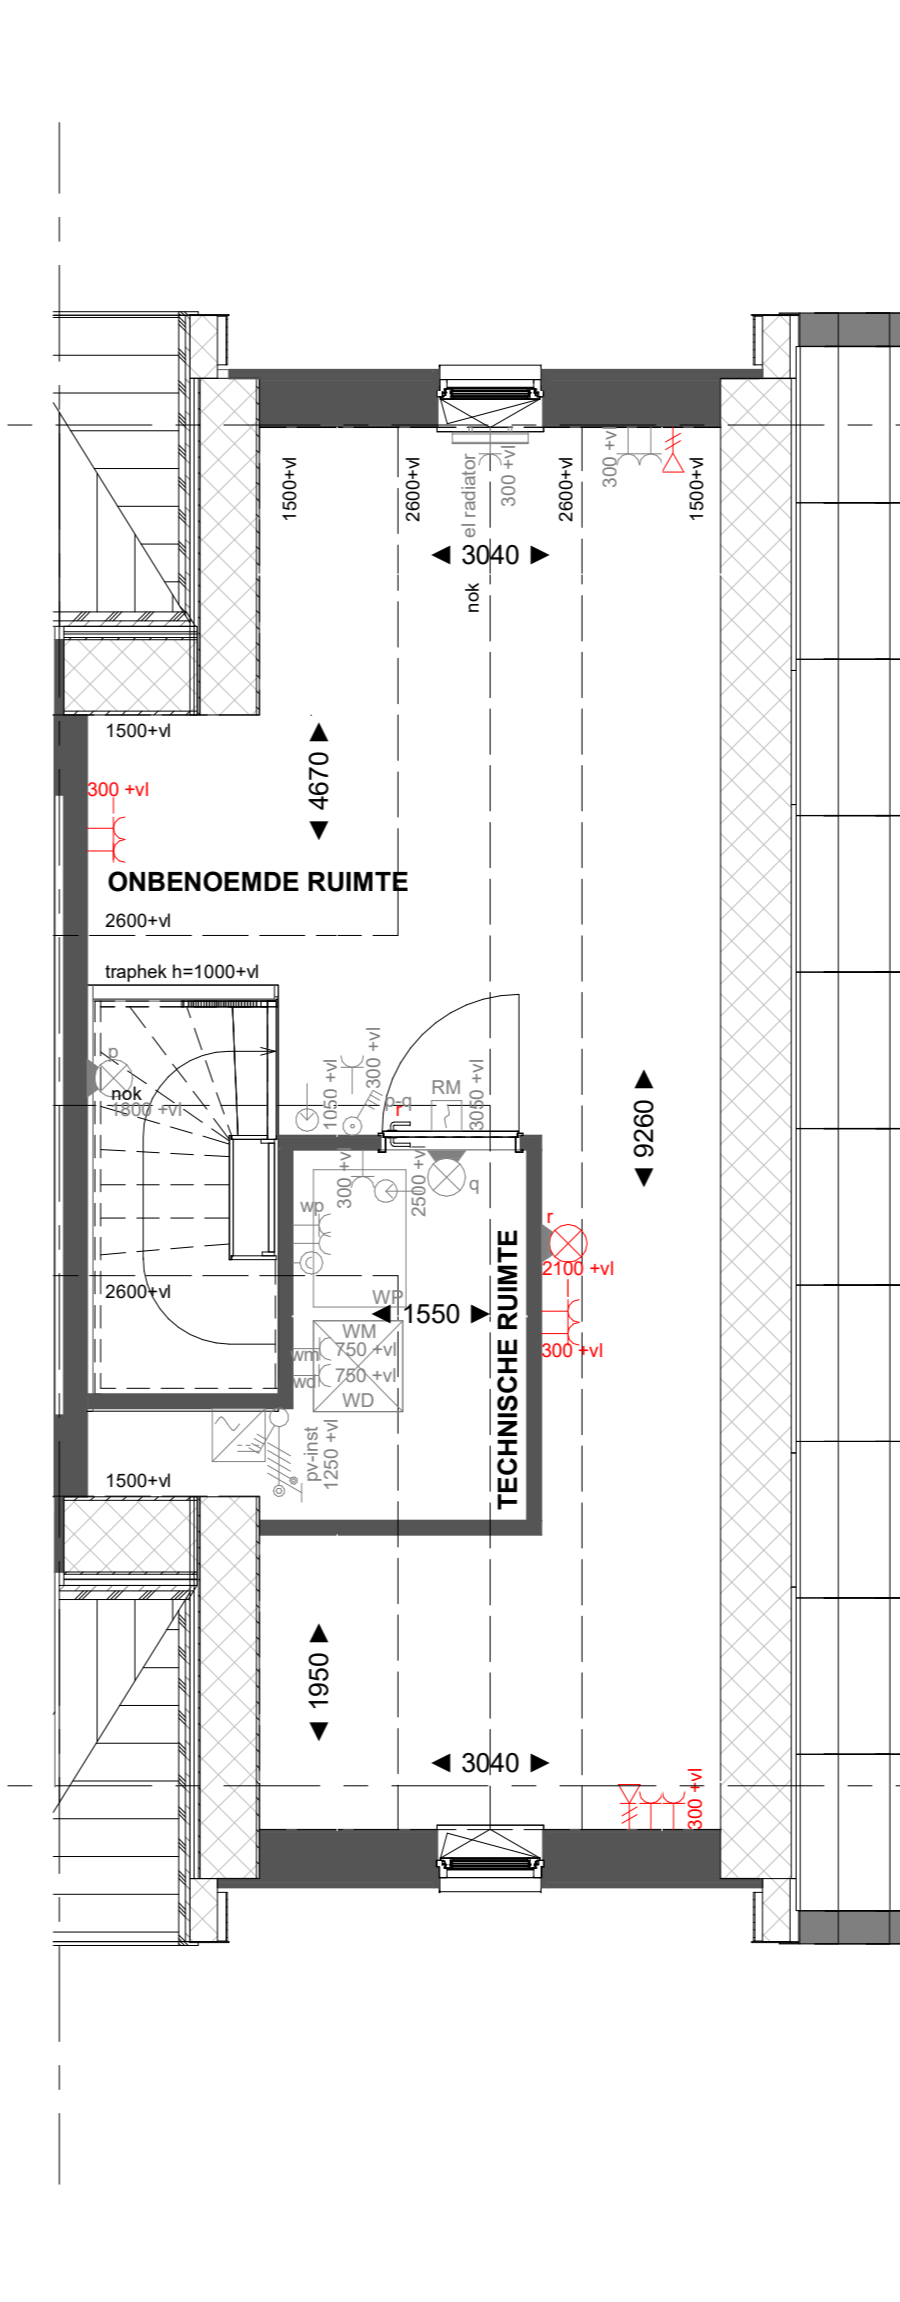

Basis

Tweede verdieping

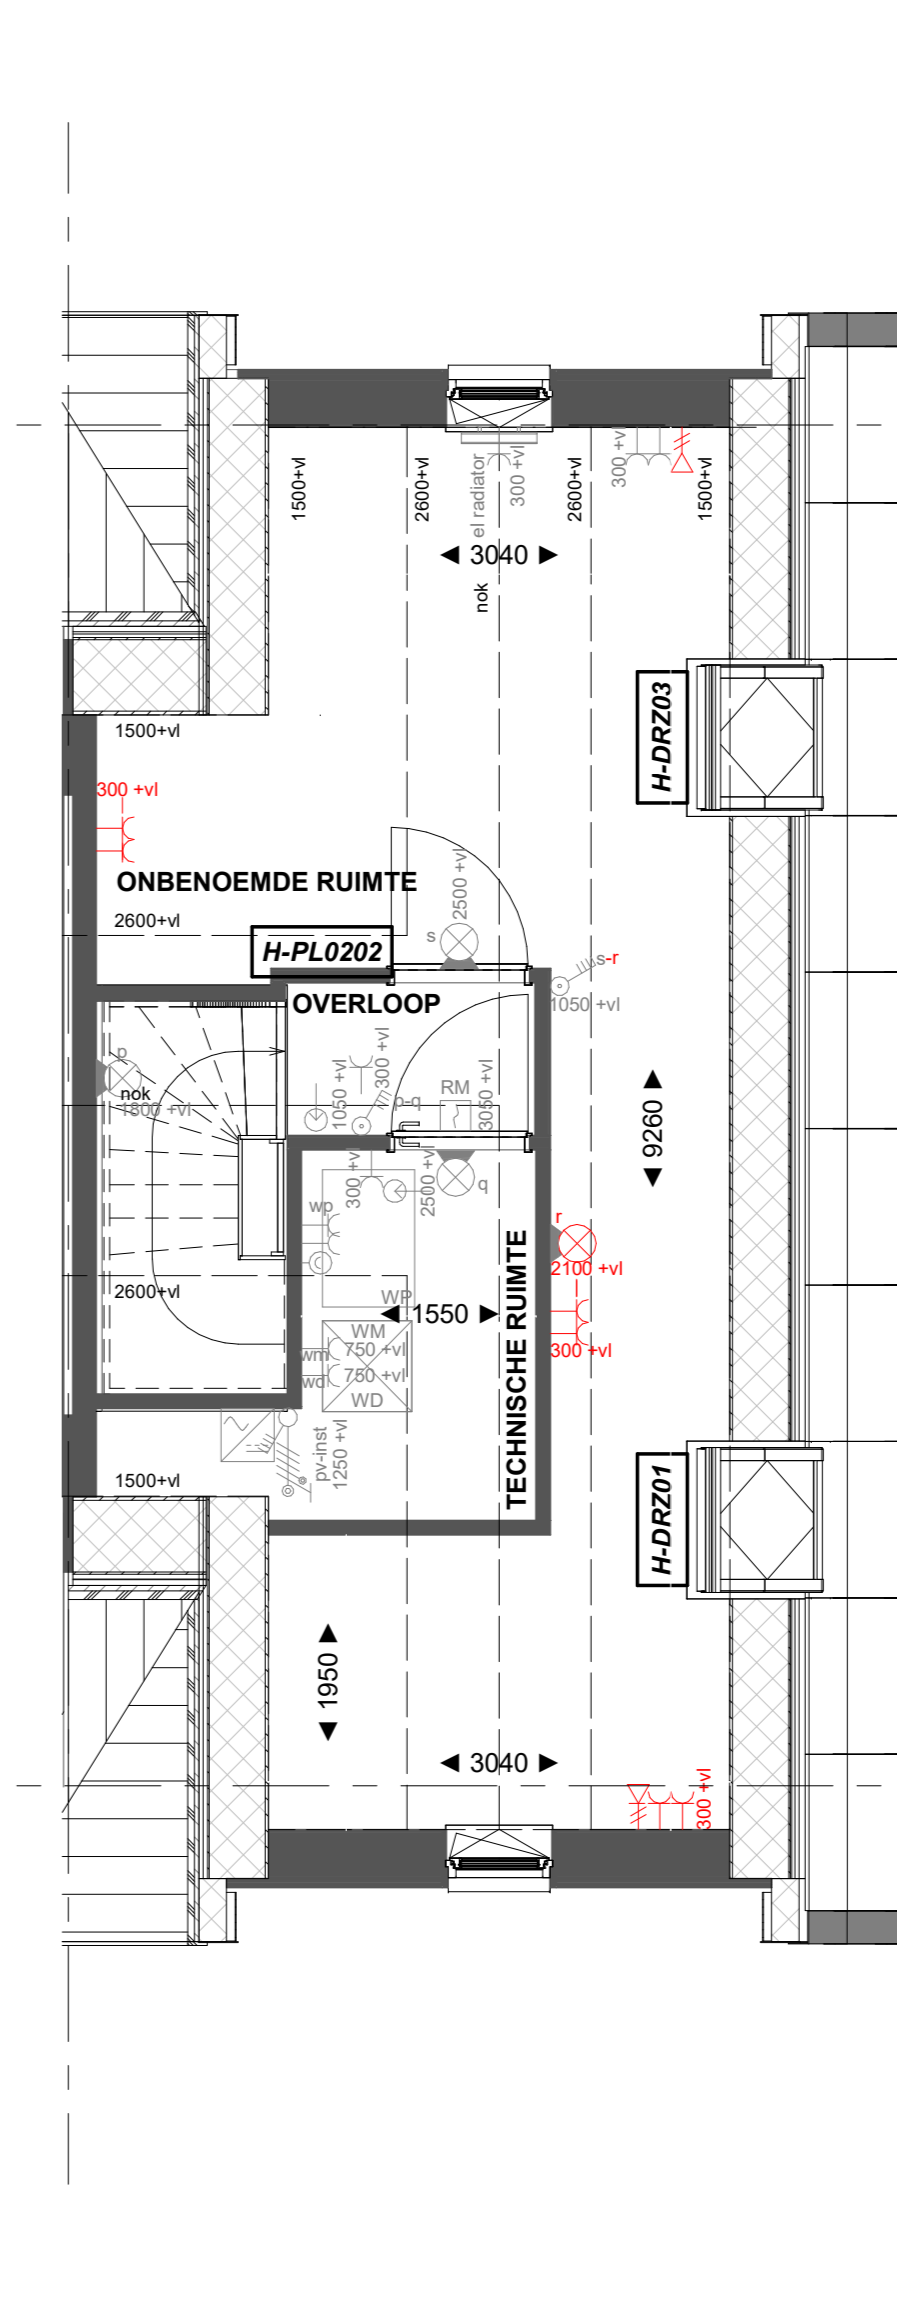

H-PL0202

Tweede verdieping met overloop. Dakraam zijgevel. Dakraam zijgevel.

Tweede verdieping

heijmans

VIBES BUILDING ENGINEERS Reaching the top together

PROJECT
Borg & Buiten Fase 2 - 60 woningen Culemborg
OPDRACHTGEVER
Heijmans
FASE
Verkoop
OMSCHRIJVING
plattegronden 5700

GETEKEND DATUM | GEWIJZIGD DATUM | AFMETING SCHAAL | 22656

KO-Hxx-5.7