



Basis

**Voorgevel**

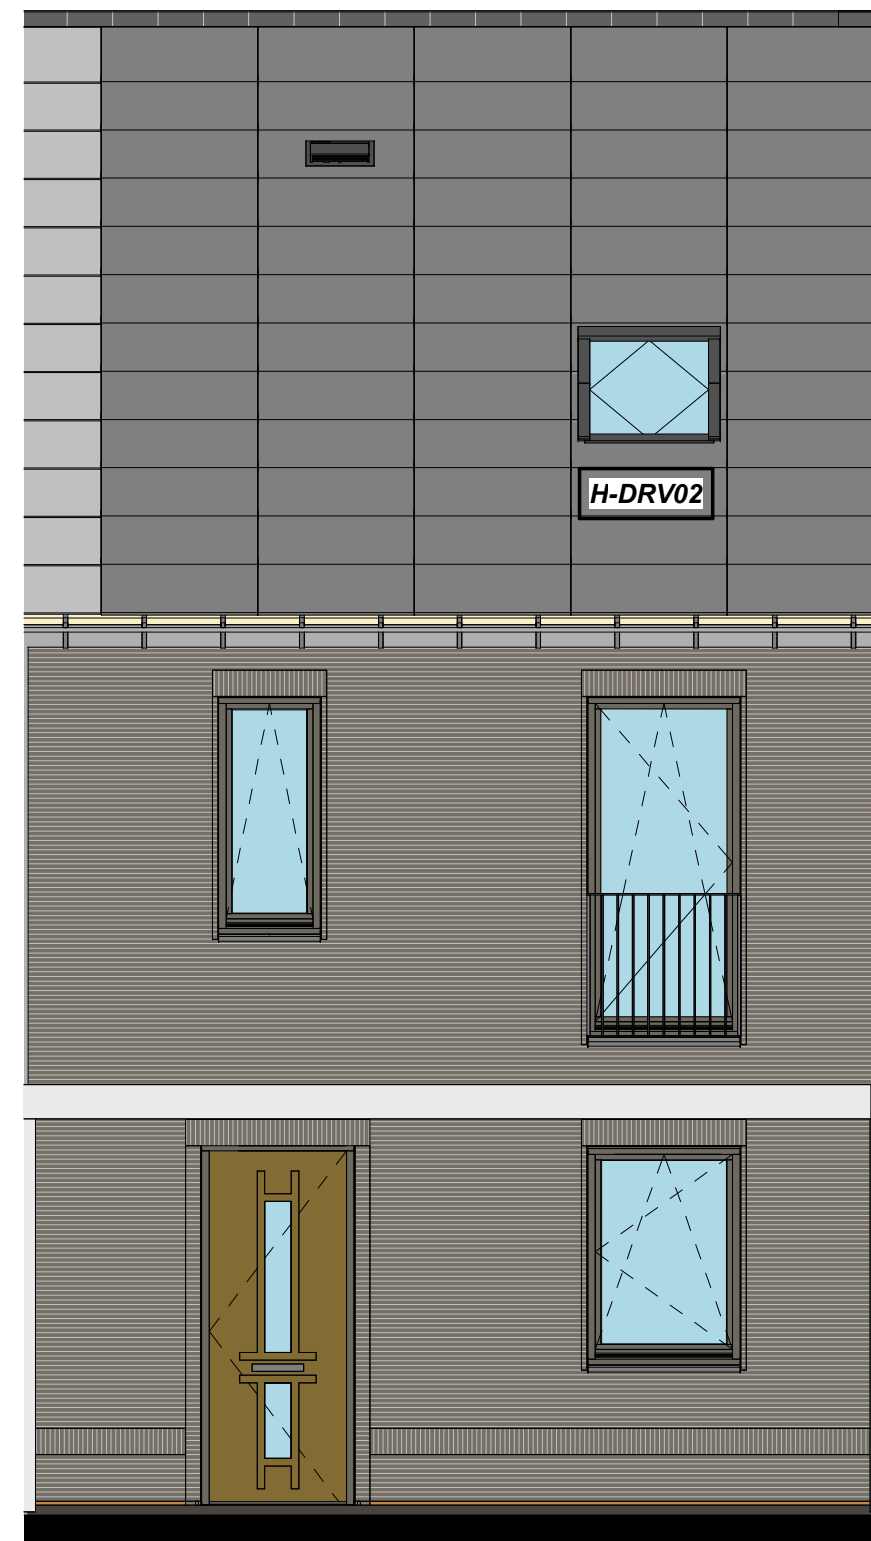

H-DRV02 Dakraam voorgevel

**Voorgevel**

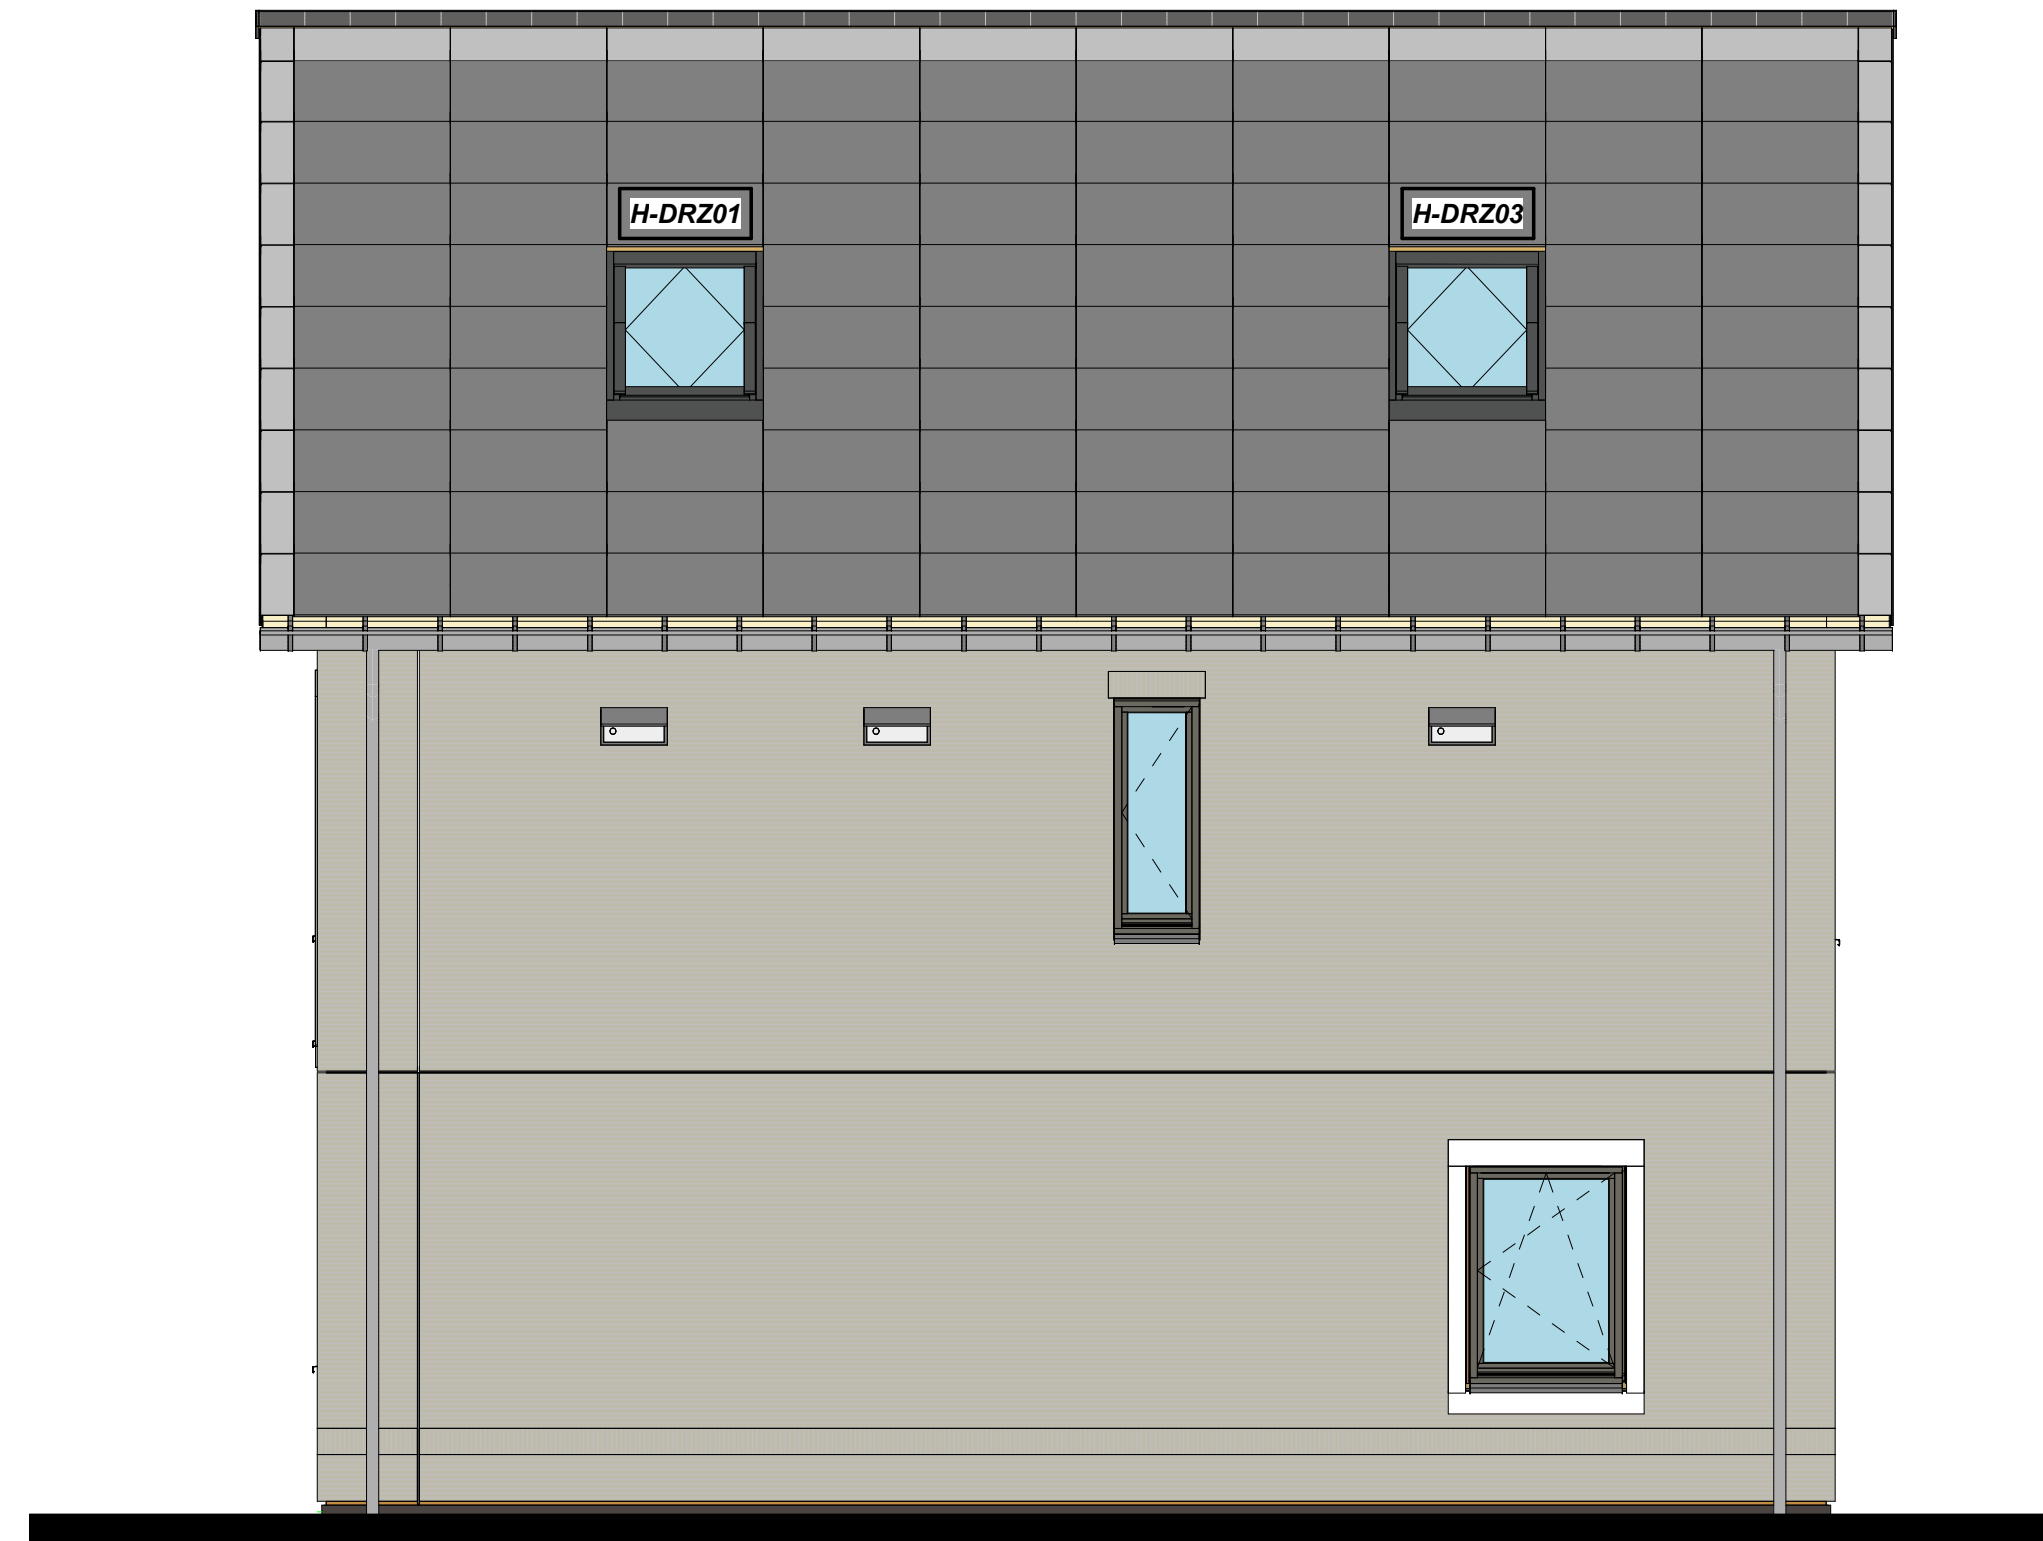

H-DRZ01 Dakraam zijgevel 01  
H-DRZ03 Dakraam zijgevel 03

**Rechtergevel**



Basis

**Eerste verdieping**



H-AB5724 Aanbouw aan de achterzijde, over de volledige breedte lang 2400mm  
H-AG5002 Achtergevel voorzien van dubbele openslaande deuren en 1 zijlicht  
H-DRA03 Dakraam achtergevel

**Eerste verdieping**



H-AB5724 Aanbouw aan de achterzijde, over de volledige breedte lang 2400mm  
H-AG5003 Achtergevel voorzien van dubbele openslaande deuren en 2 zijlichten  
H-DKA300 Dakkapel achtergevel

**Eerste verdieping**

**Renvooi Bouwkundig**

	kapconstructie		HWA Hemelwaterafvoer
	verlaagd plafond 2450 + vl		X-roof paneel
	douchehoek		X-roof paspaneel
	hoekfontein		Entree symbool
	wastafel		
	WM = opstelplaats wasmachine		
	WD = opstelplaats wasdroger		

\*maatvoering op de tweede verdieping onder het schuine dak, is gemeten vanaf 1500+vl.




Reaching the top together

PROJECT  
Borg & Buiten Fase 2 - 60 woningen Culemborg  
OPDRACHTGEVER  
Heijmans  
FASE  
Verkoop  
OMSCHRIJVING  
aanzichten 5700

GETEKEND DATUM | GEWIJZIGD DATUM | AFMETING SCHAAL | 22656  
NEK | 16-11-2023 | A1 | 1 : 50


KO-Axx-5.7

Zuipweg 55  
7431 RH Oudeveerth  
T: +31 (0)575 64 00 34  
E: info@heijmans.nl  
W: www.heijmans.nl

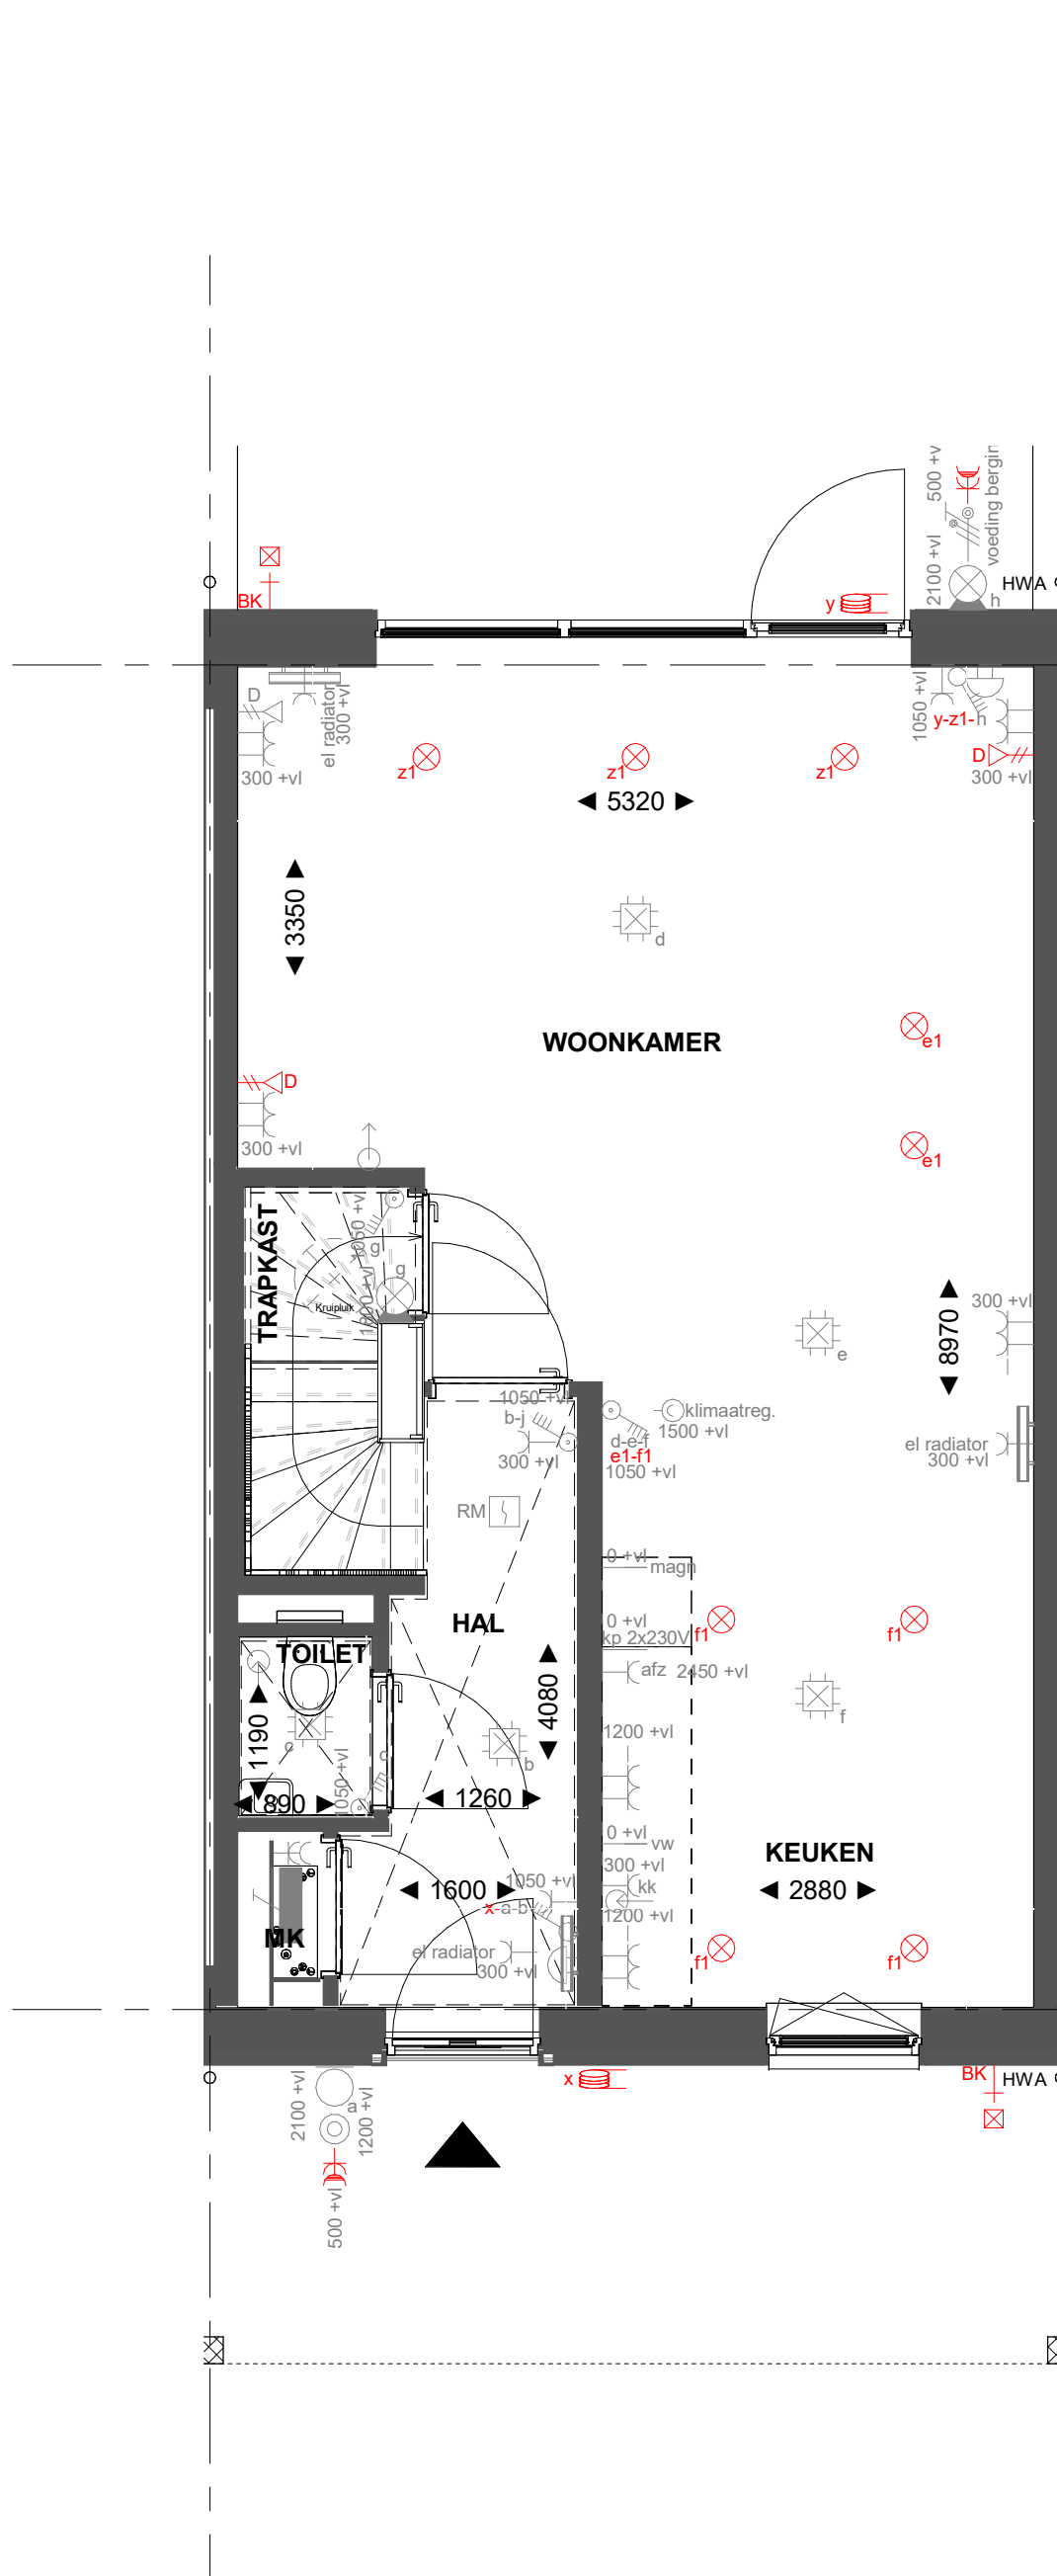

Basis


Begane grond

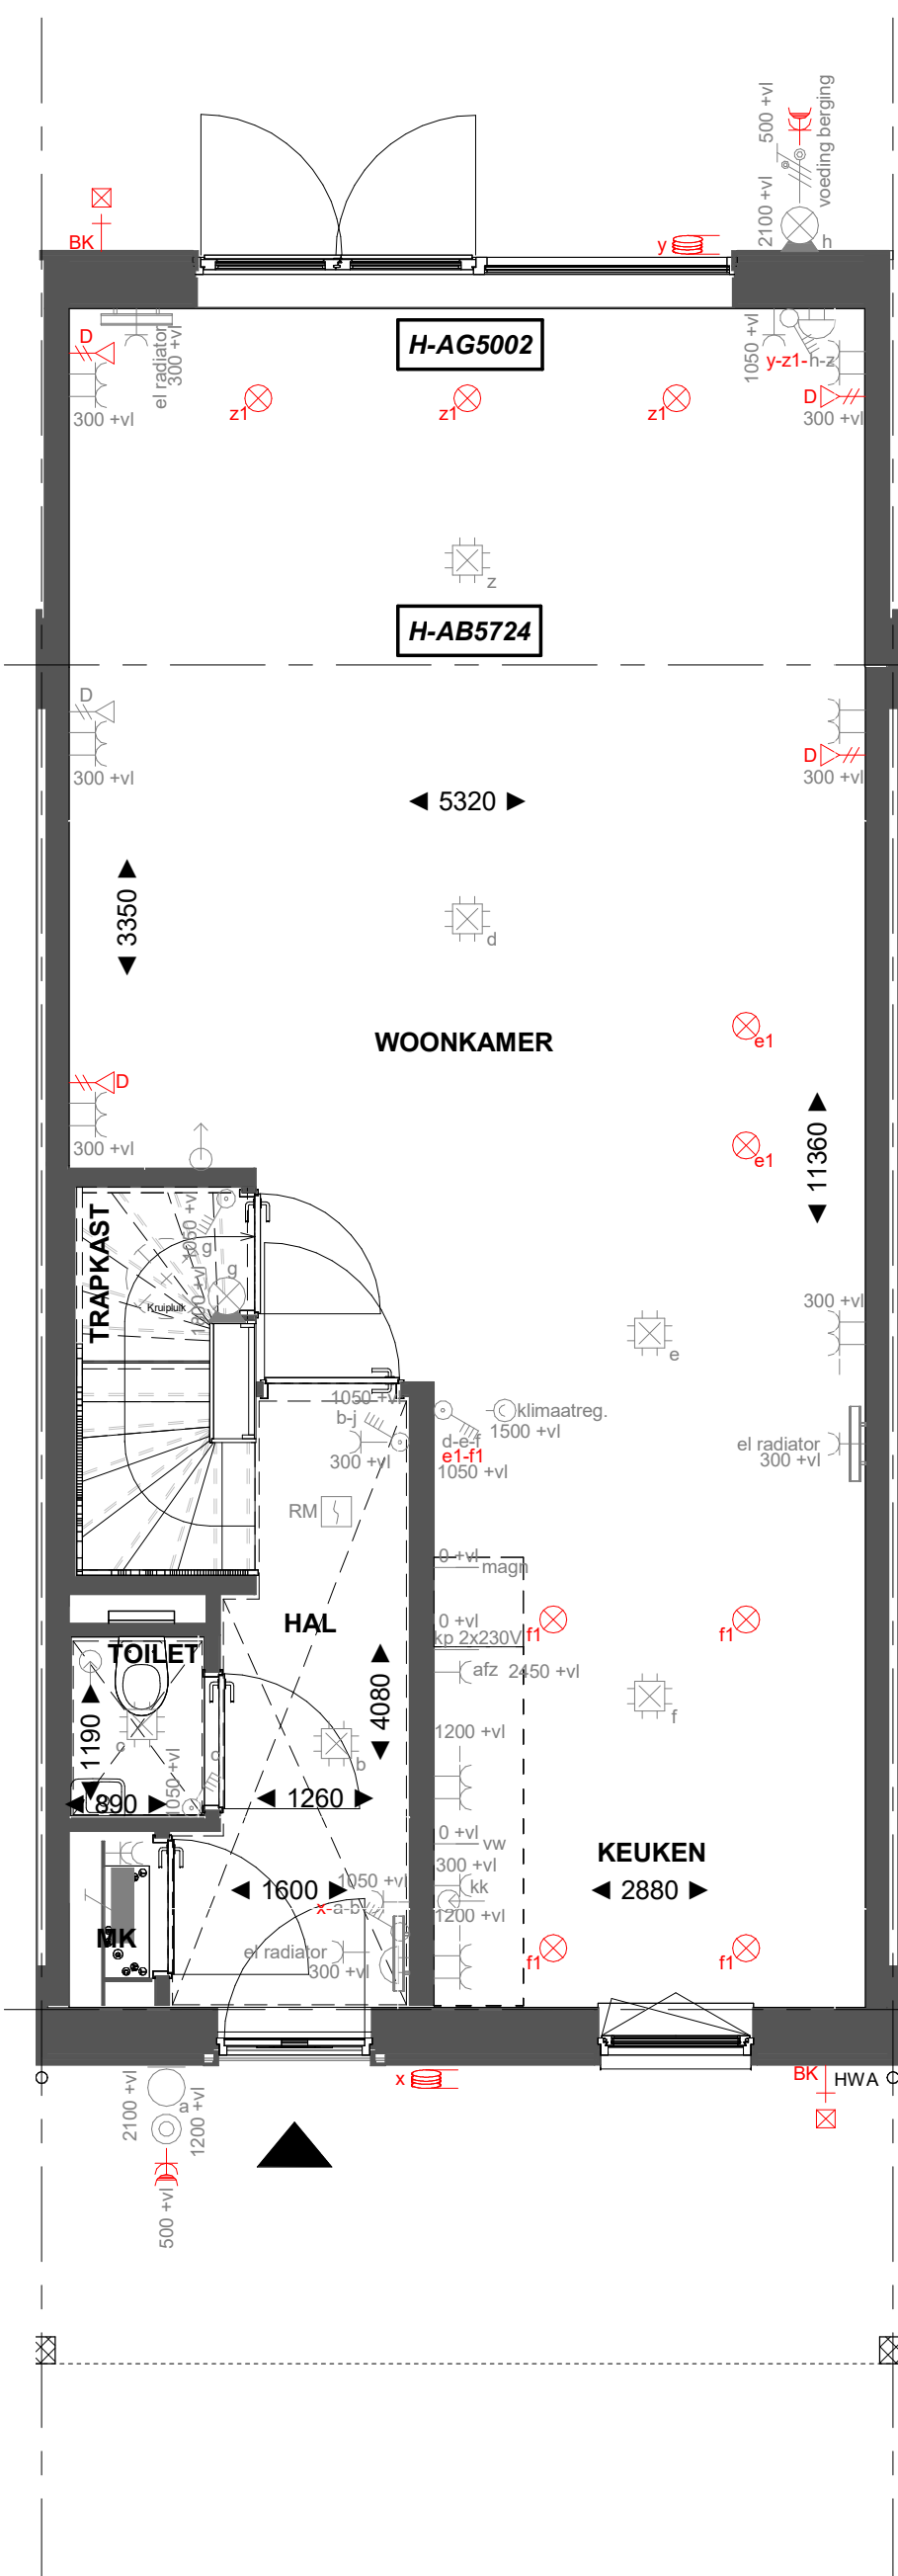

H-AB5724

Aanbouw aan de achterzijde, over de volledige breedte lang 2400mm. Achtergevel voorzien van dubbele openslaande deuren en 1 zijlicht


Begane grond

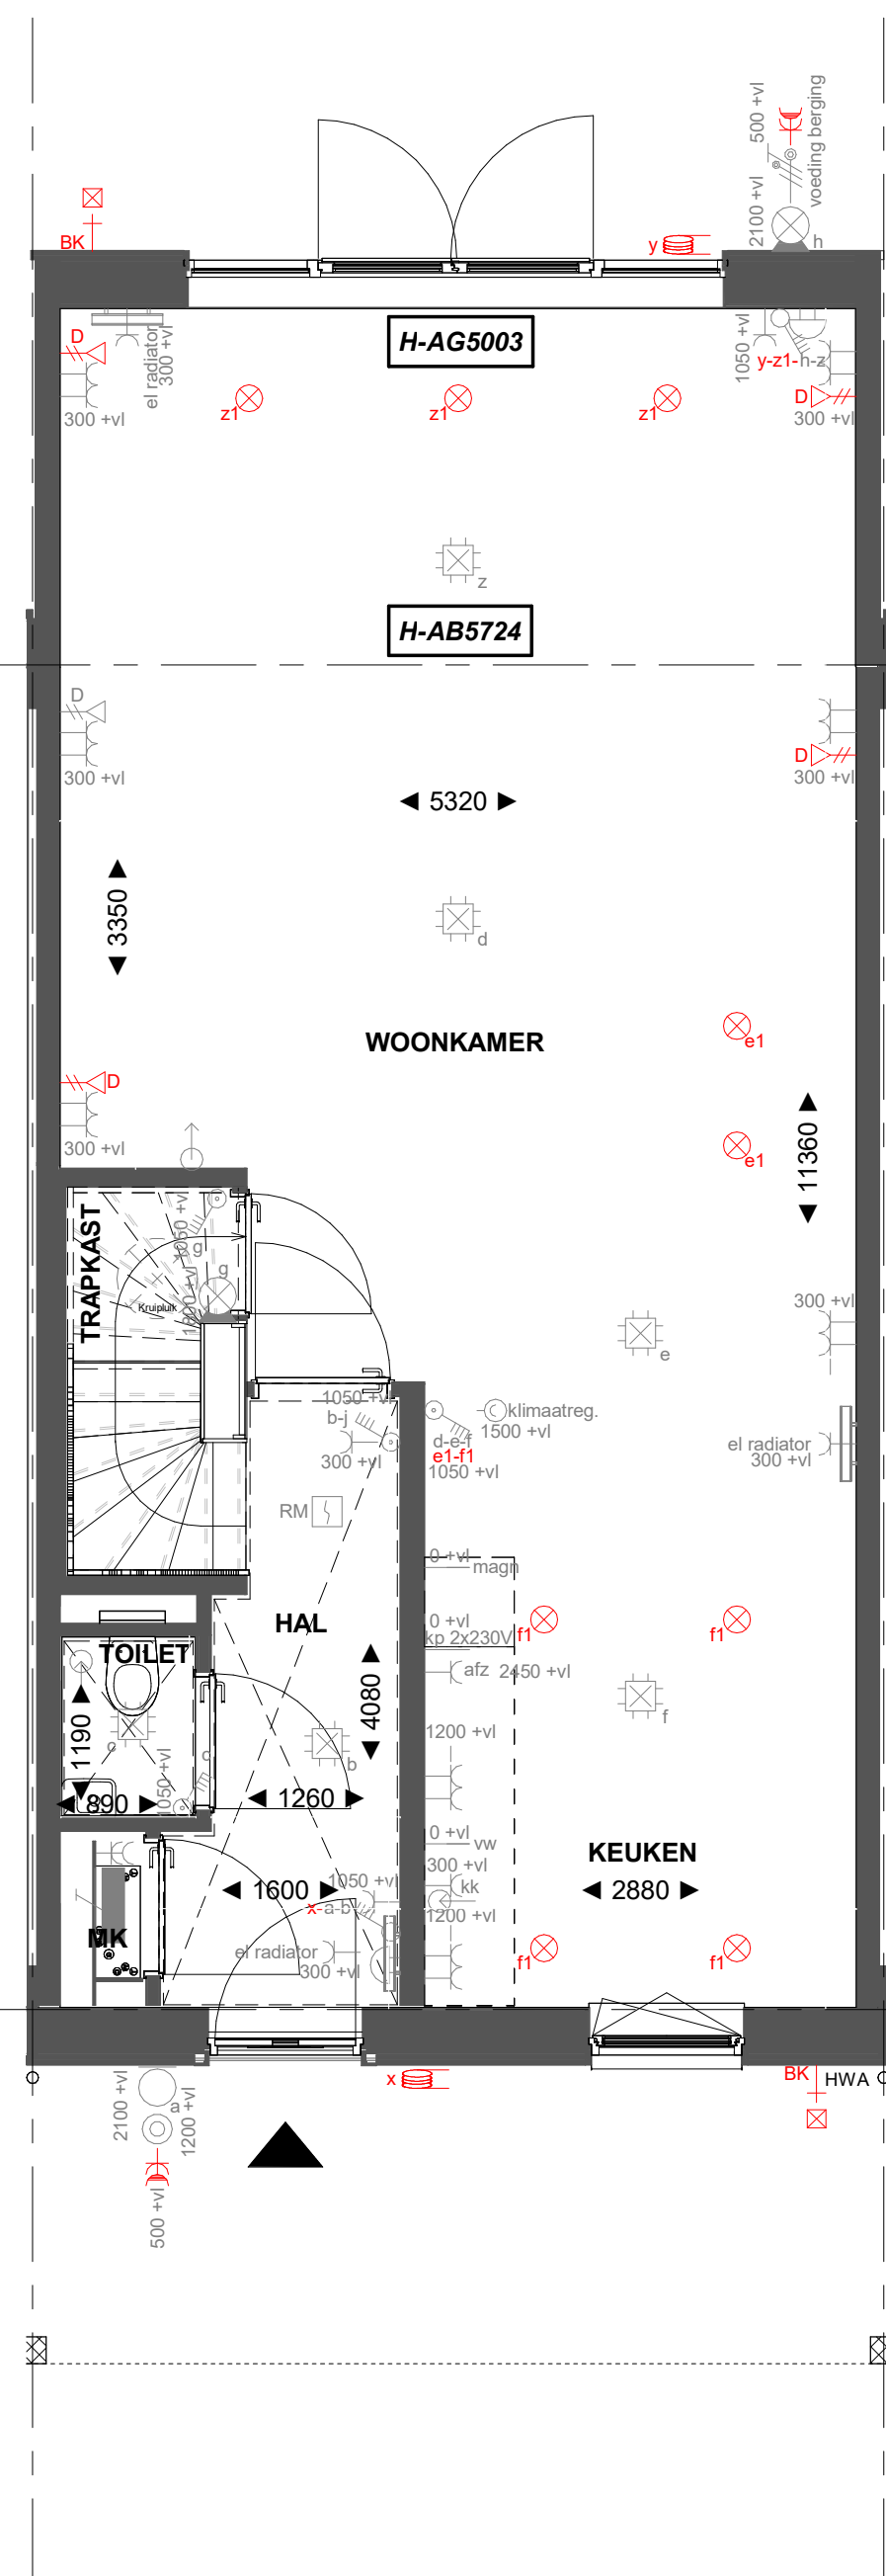

H-AB5724


Aanbouw aan de achterzijde, over de volledige breedte lang 2400mm. Achtergevel voorzien van dubbele openslaande deuren en 2 zijlichten

Begane grond

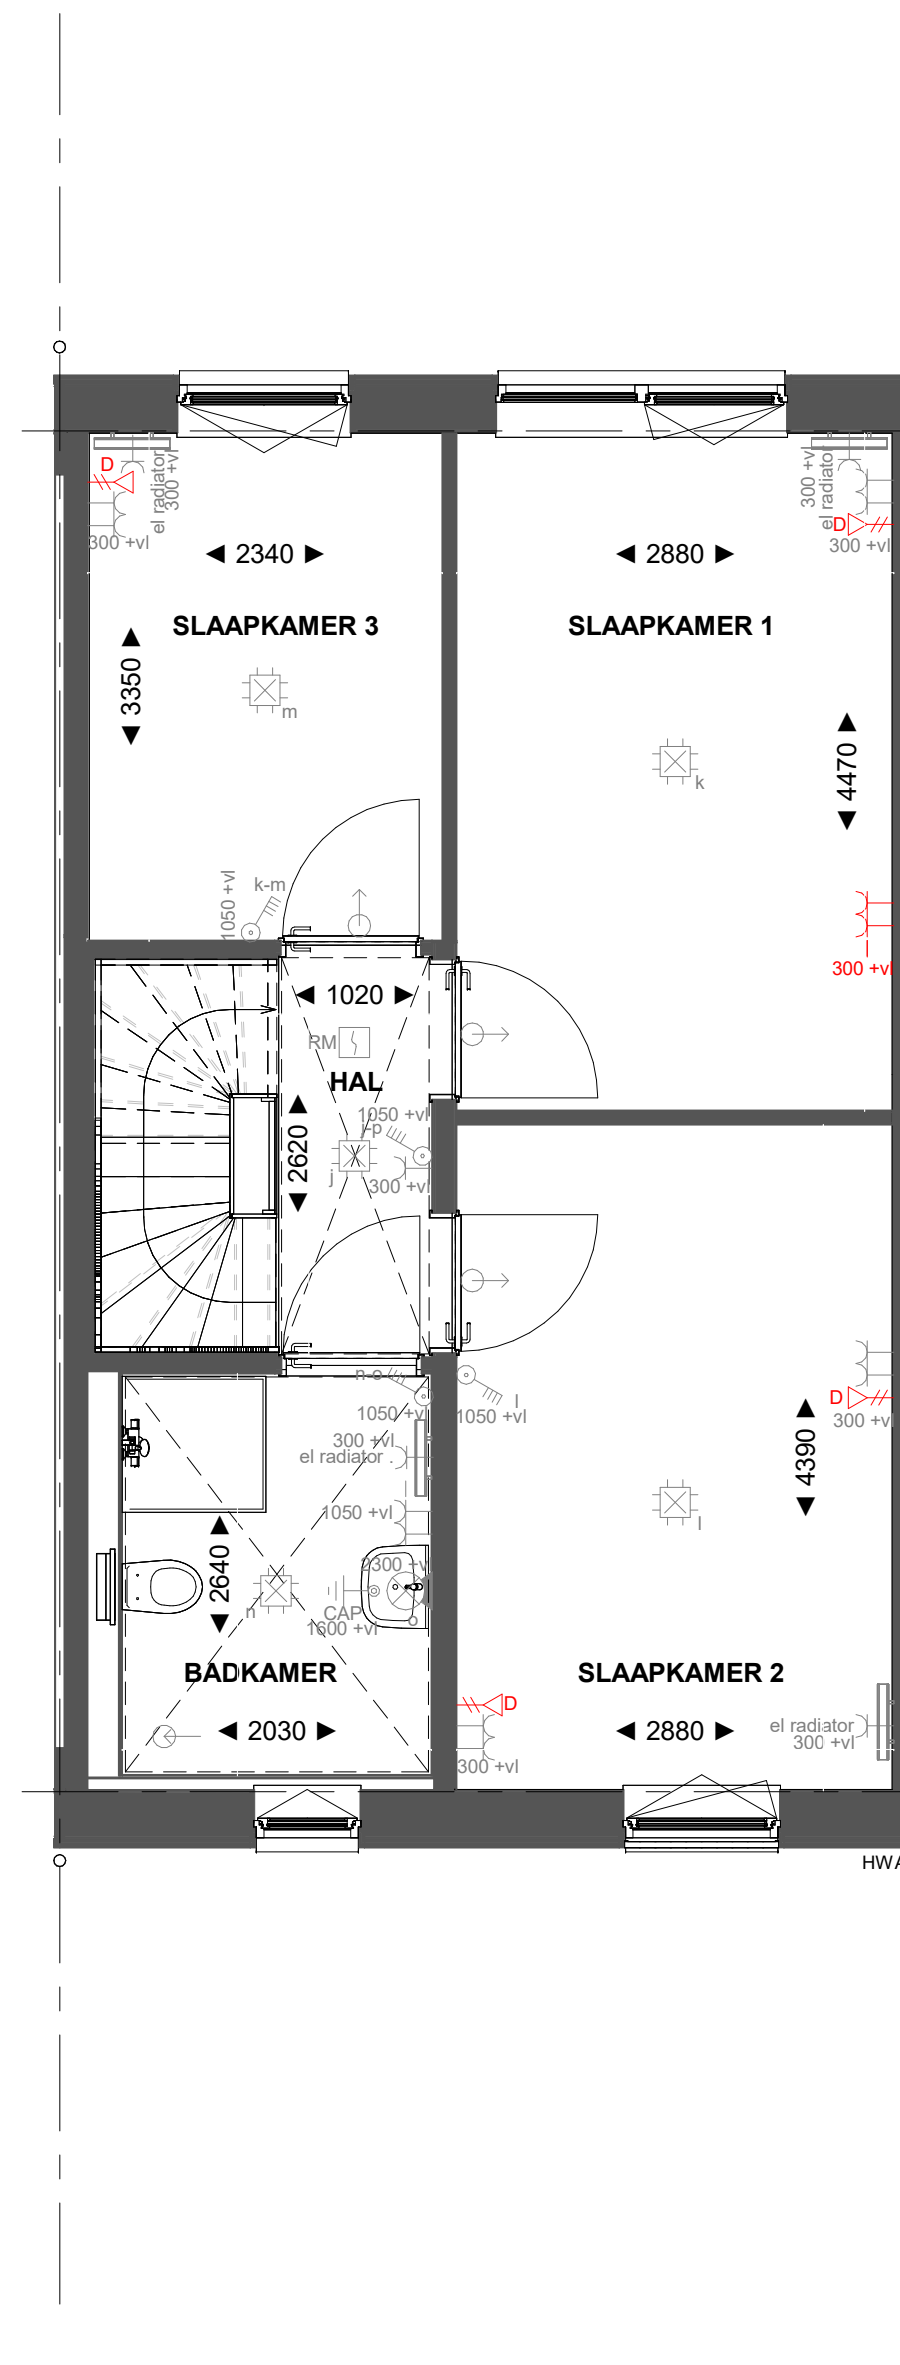

Basis


Eerste verdieping

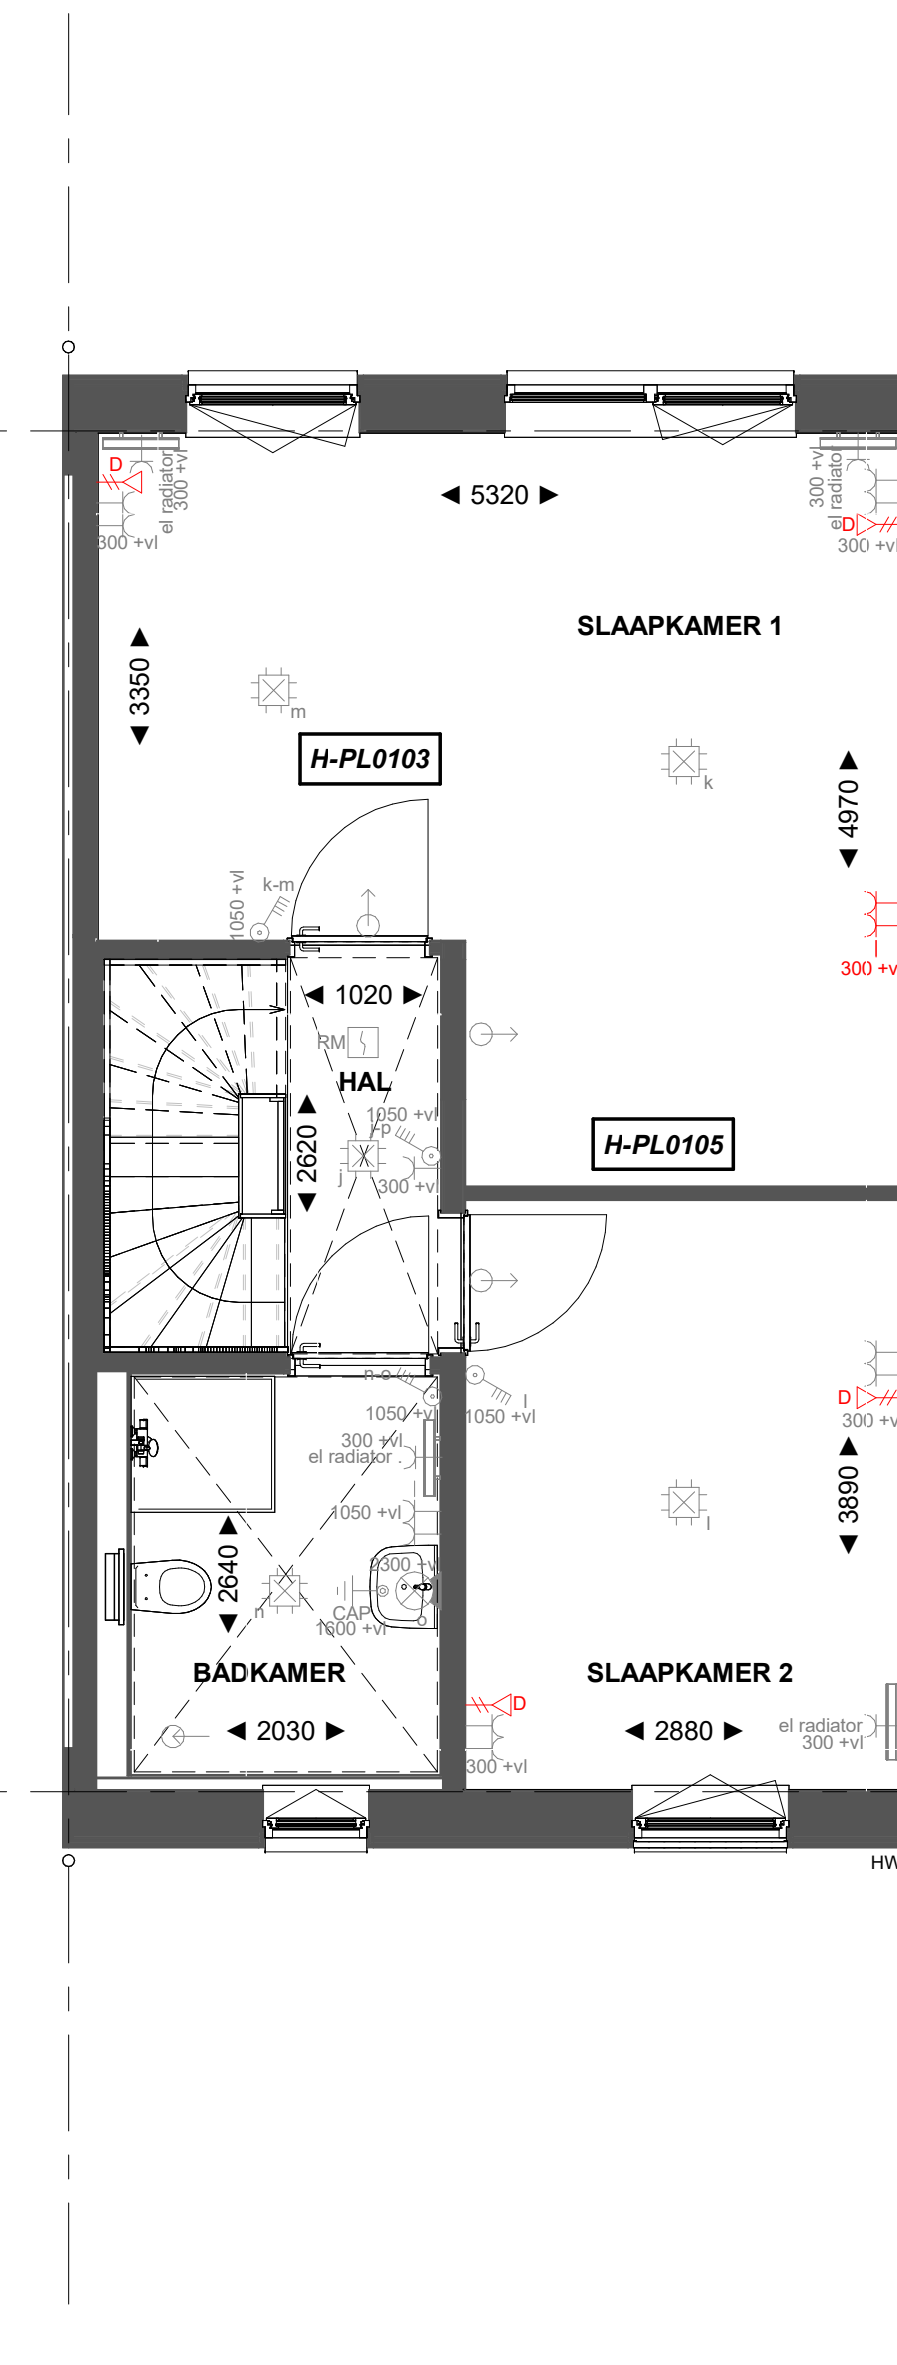

H-PL0103


Samenvoegen van slaapkamer 1 en 3, deur slaapkamer 3 blijft gehandhaafd. Verplaatsen binnenwand circa 500mm

Eerste verdieping

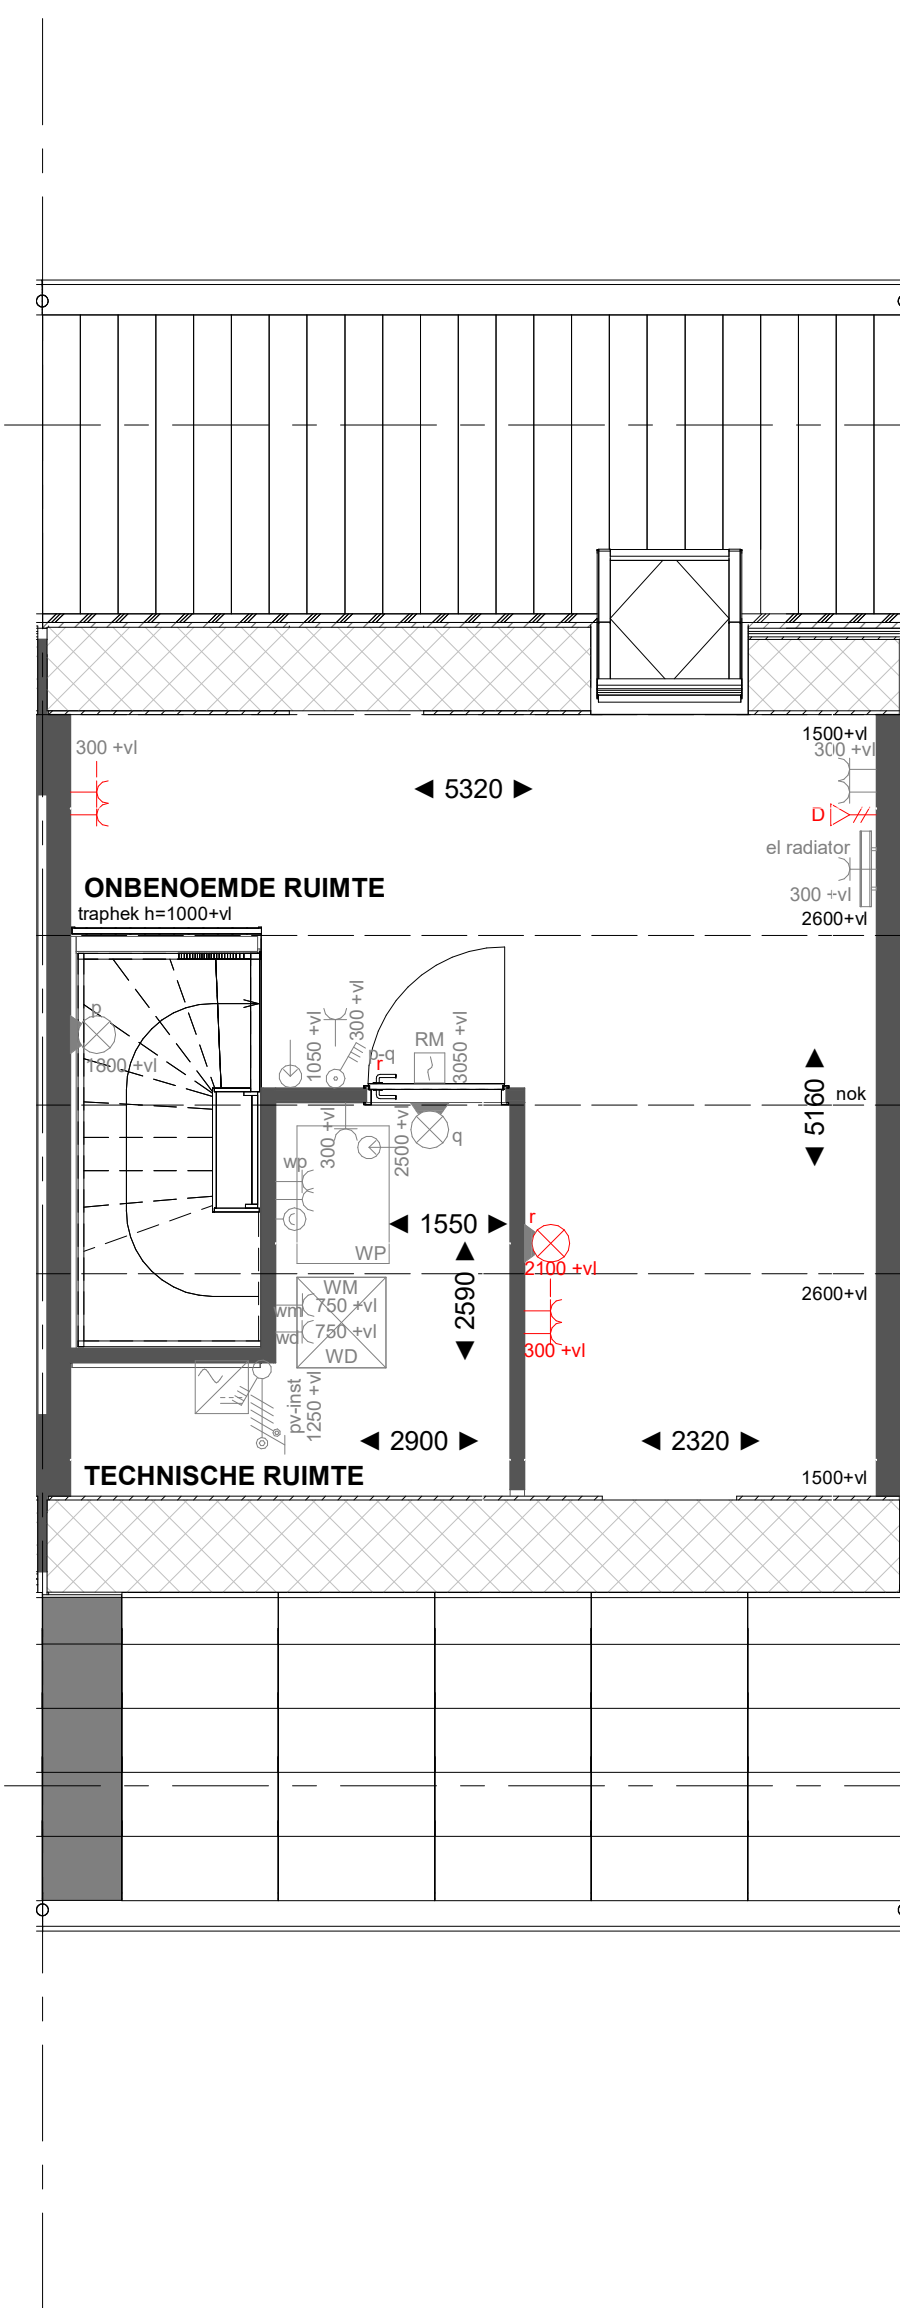

Basis


Tweede verdieping

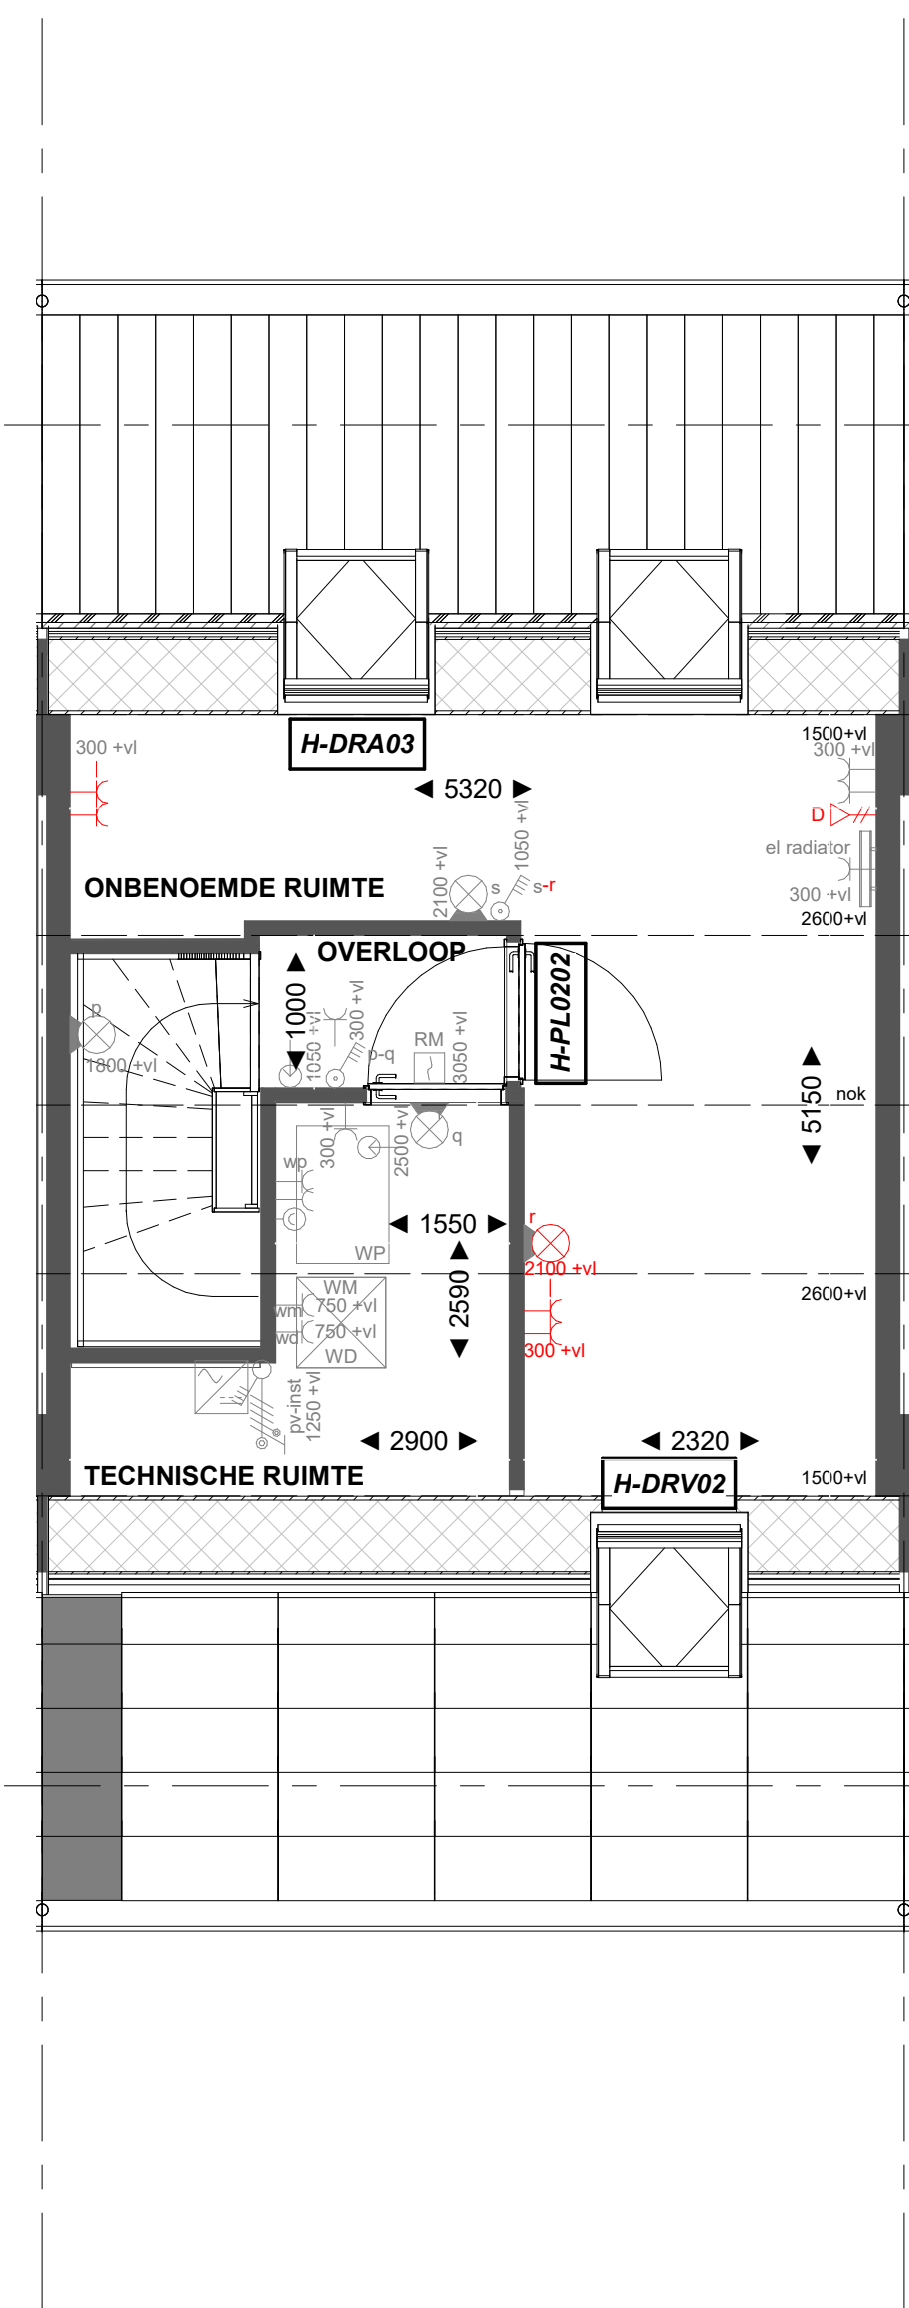

H-PL0202

Tweede verdieping met overloop. Dakraam voorgevel. Dakraam achtergevel.


Tweede verdieping

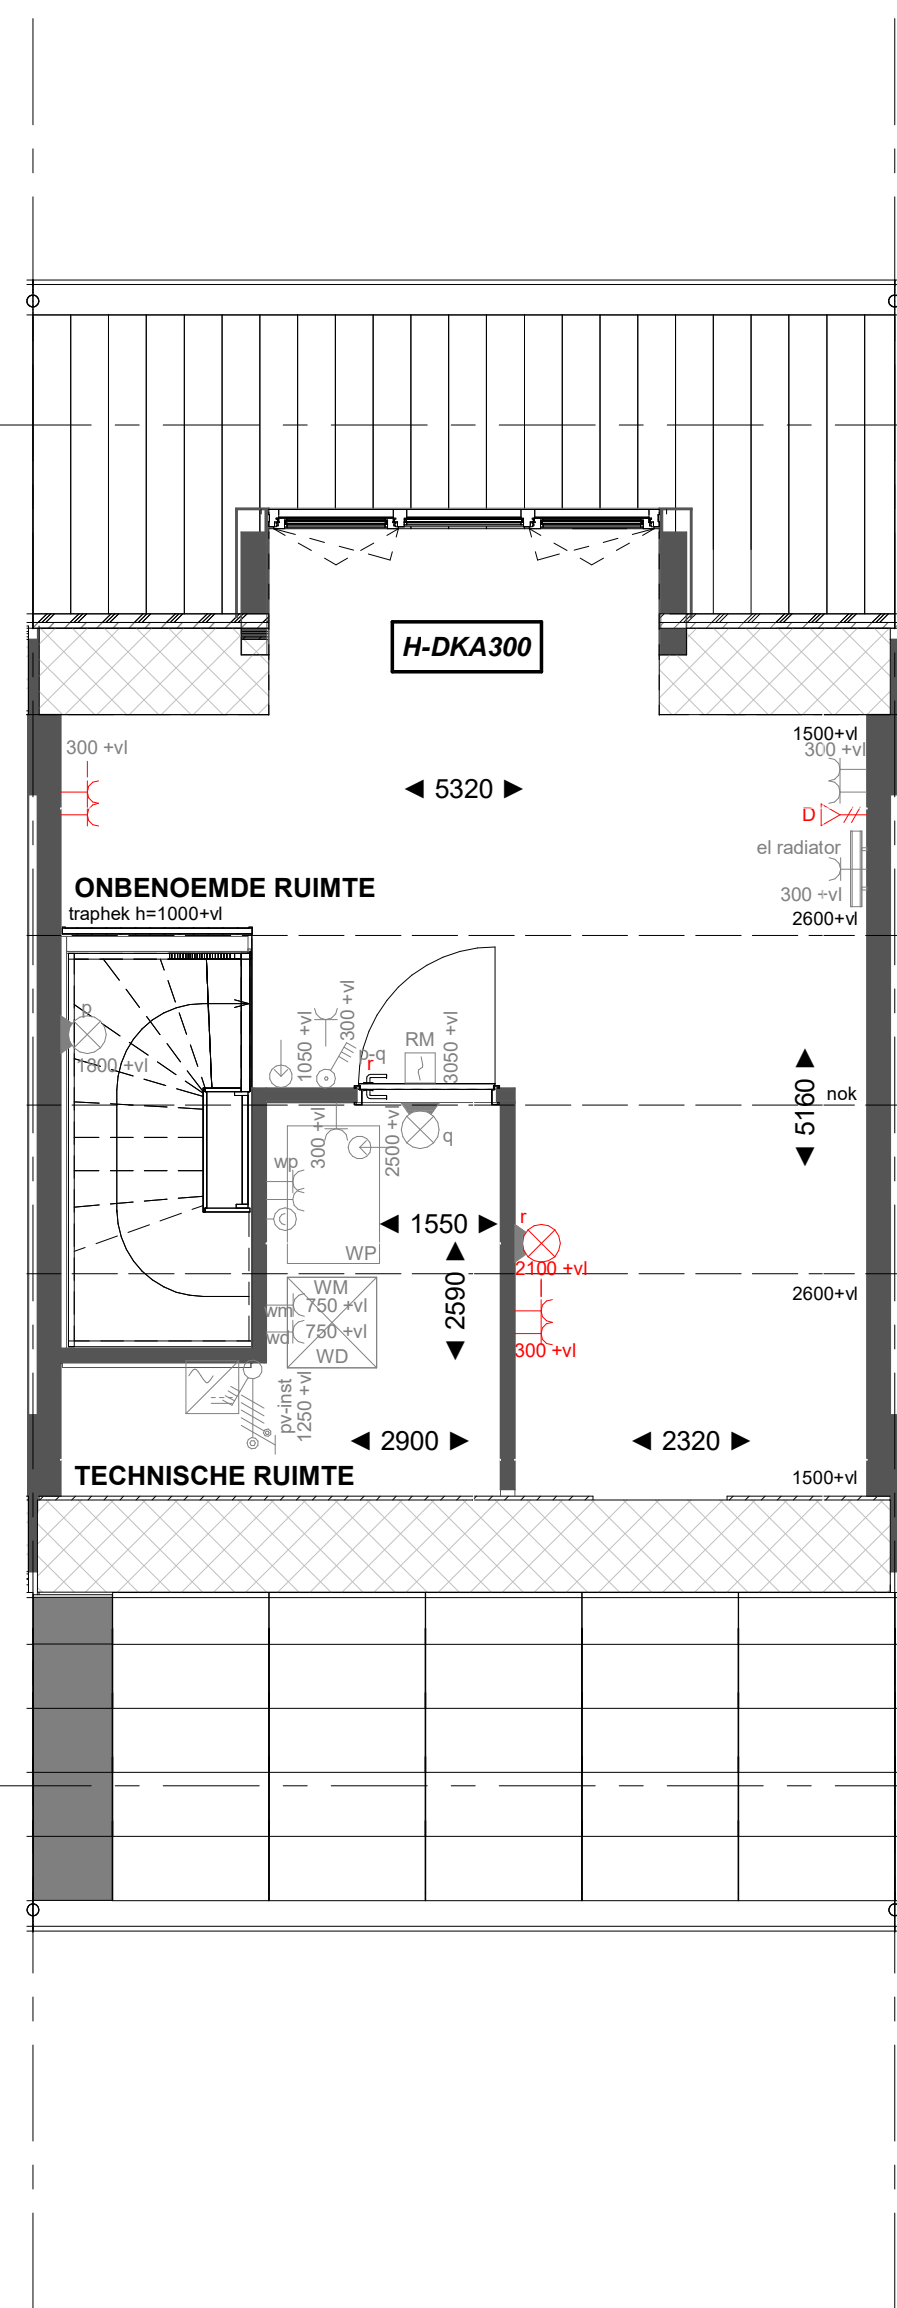

H-DKA300


Dakkapel achtergevel

Tweede verdieping

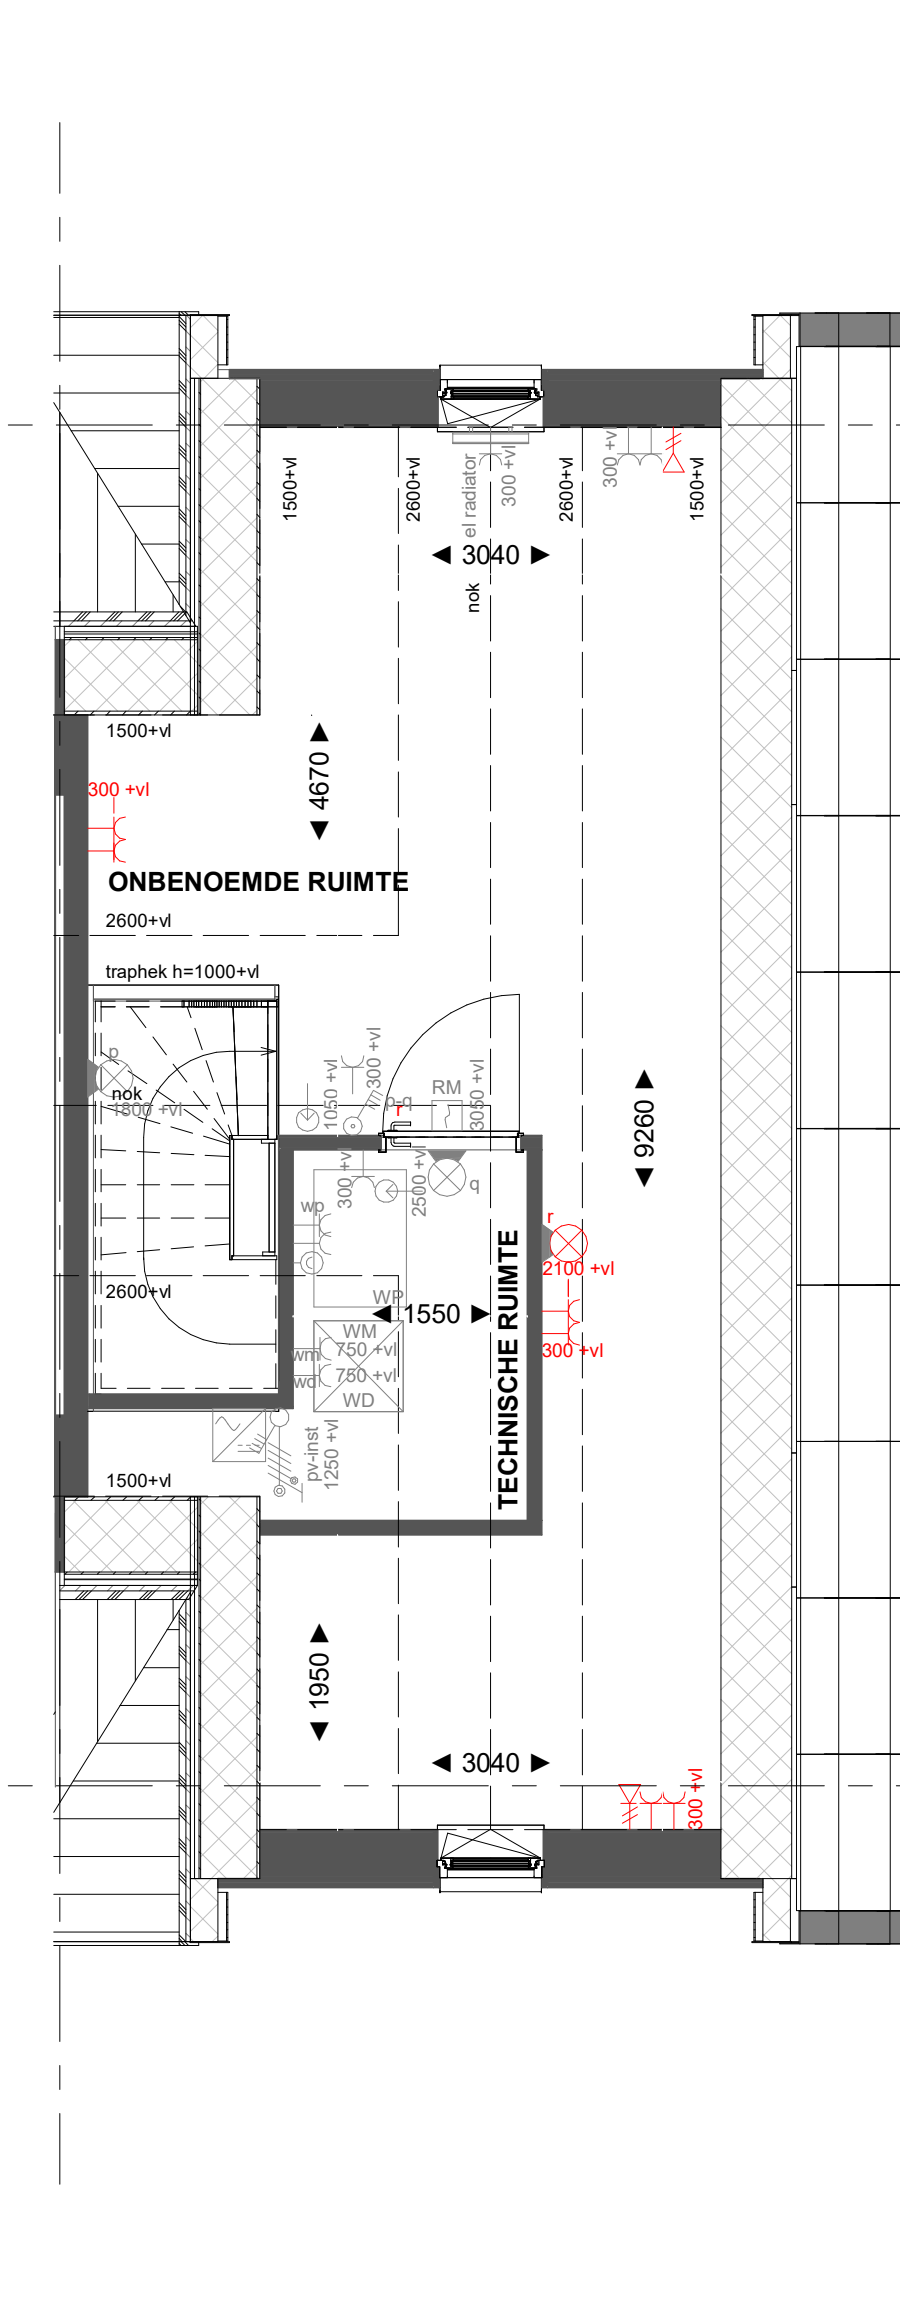

Basis

Tweede verdieping

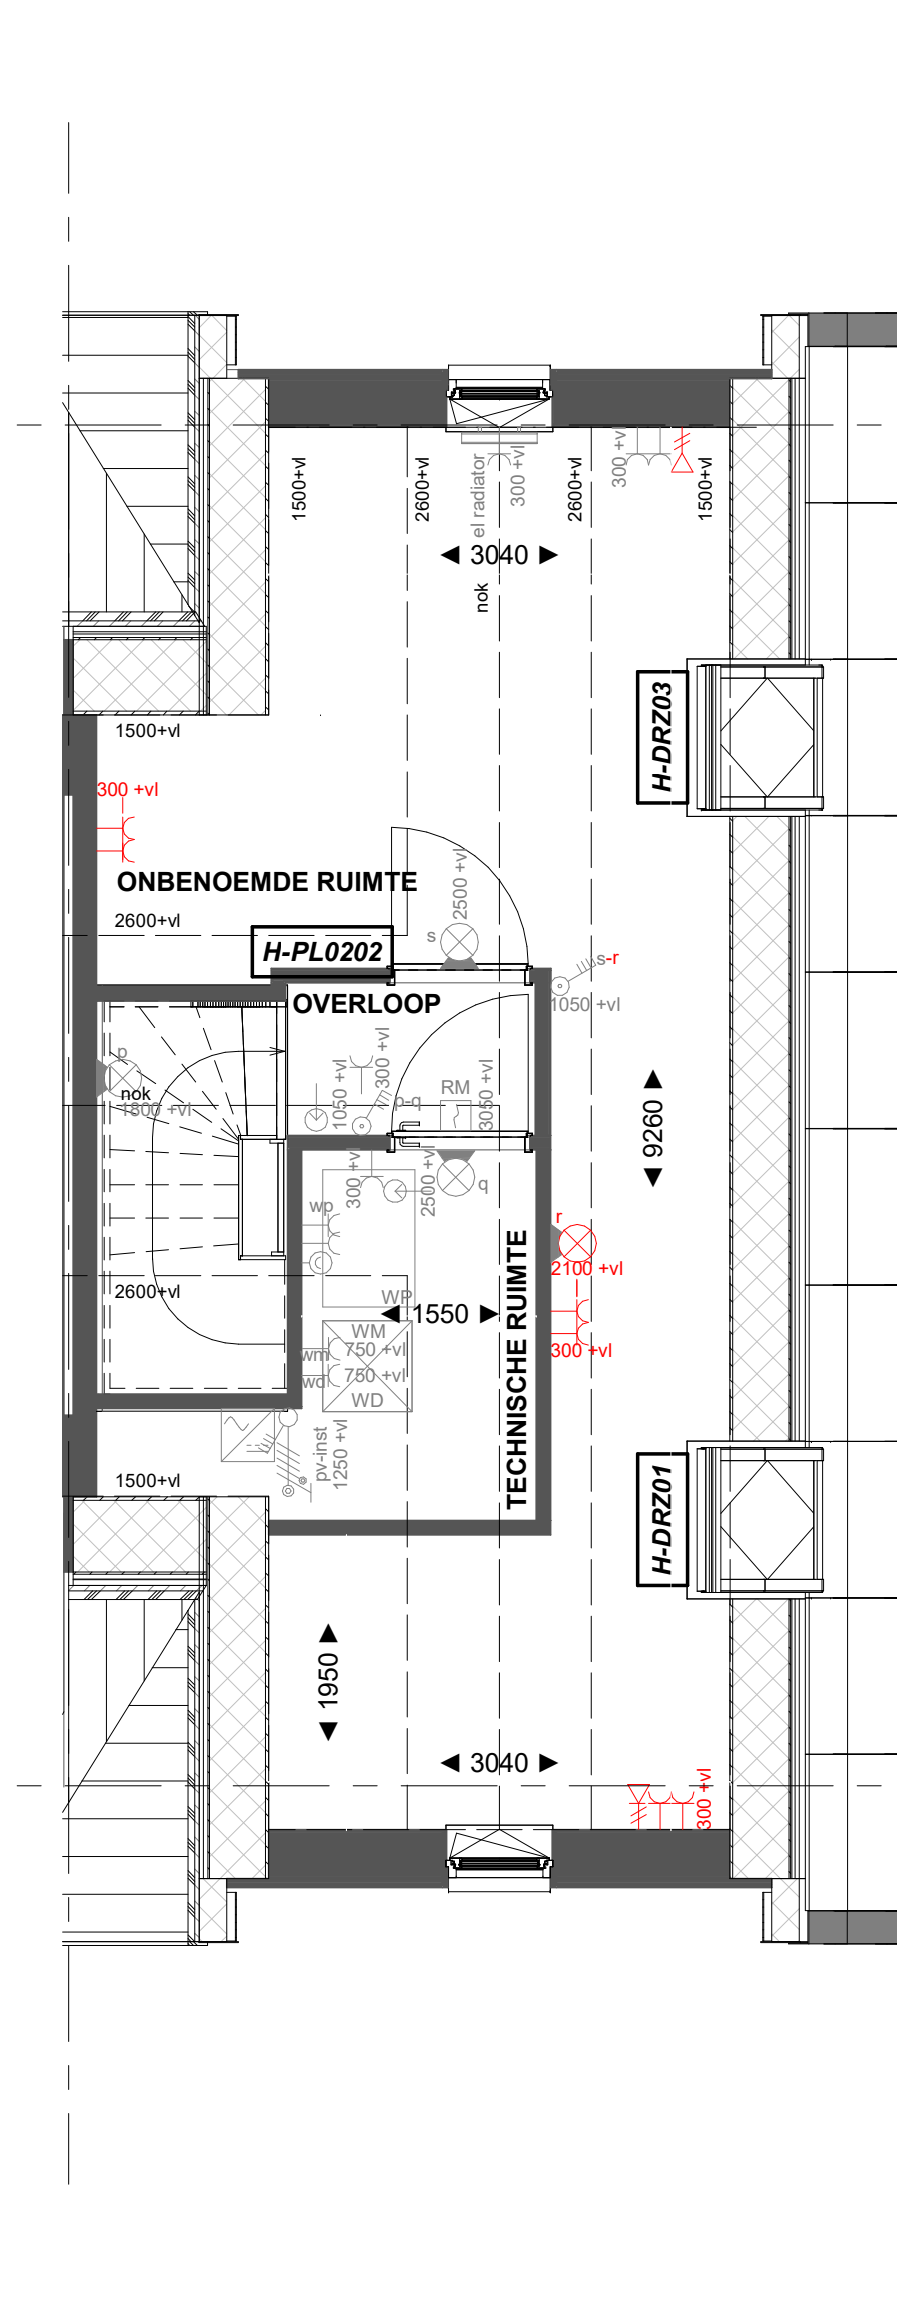

H-PL0202

Tweede verdieping met overloop. Dakraam zijgevel. Dakraam zijgevel.

Tweede verdieping

heijmans

VIBES BUILDING ENGINEERS Reaching the top together

PROJECT: Borg & Buiten Fase 2 - 60 woningen Culemborg  
OPDRACHTGEVER: Heijmans  
FASE: Verkoop  
OMSCHRIJVING: plattegronden 5700

GETEKEND DATUM: 16-11-2023  
GEWILZIGD DATUM: AFMETING SCHAAL: 22656

KO-Hxx-5.7