



Basis

**Voorgevel**

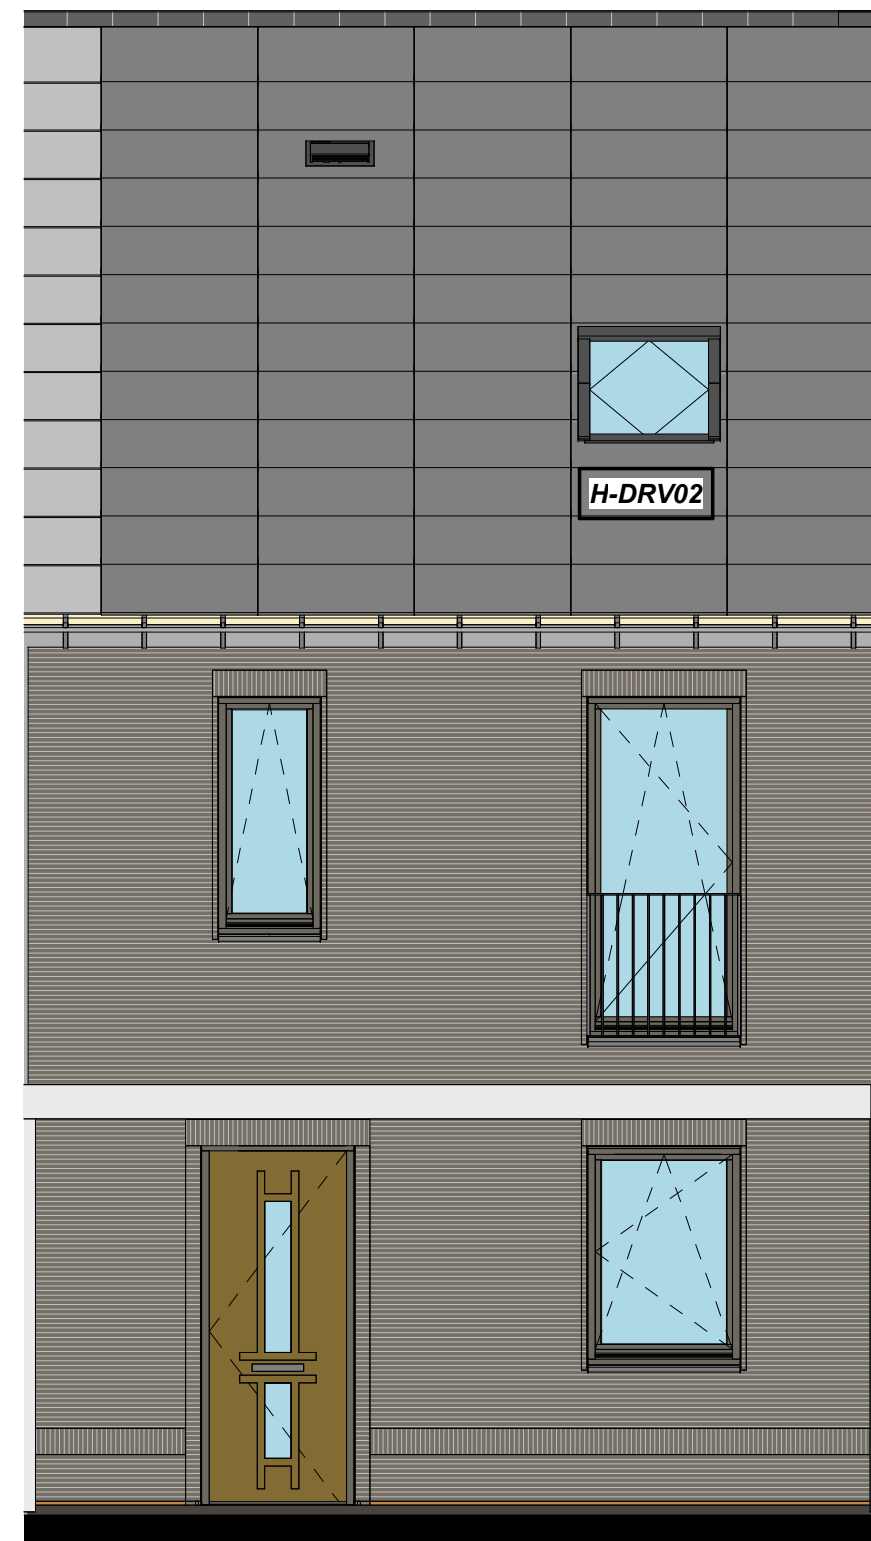

H-DRV02 Dakraam voorgevel

**Voorgevel**

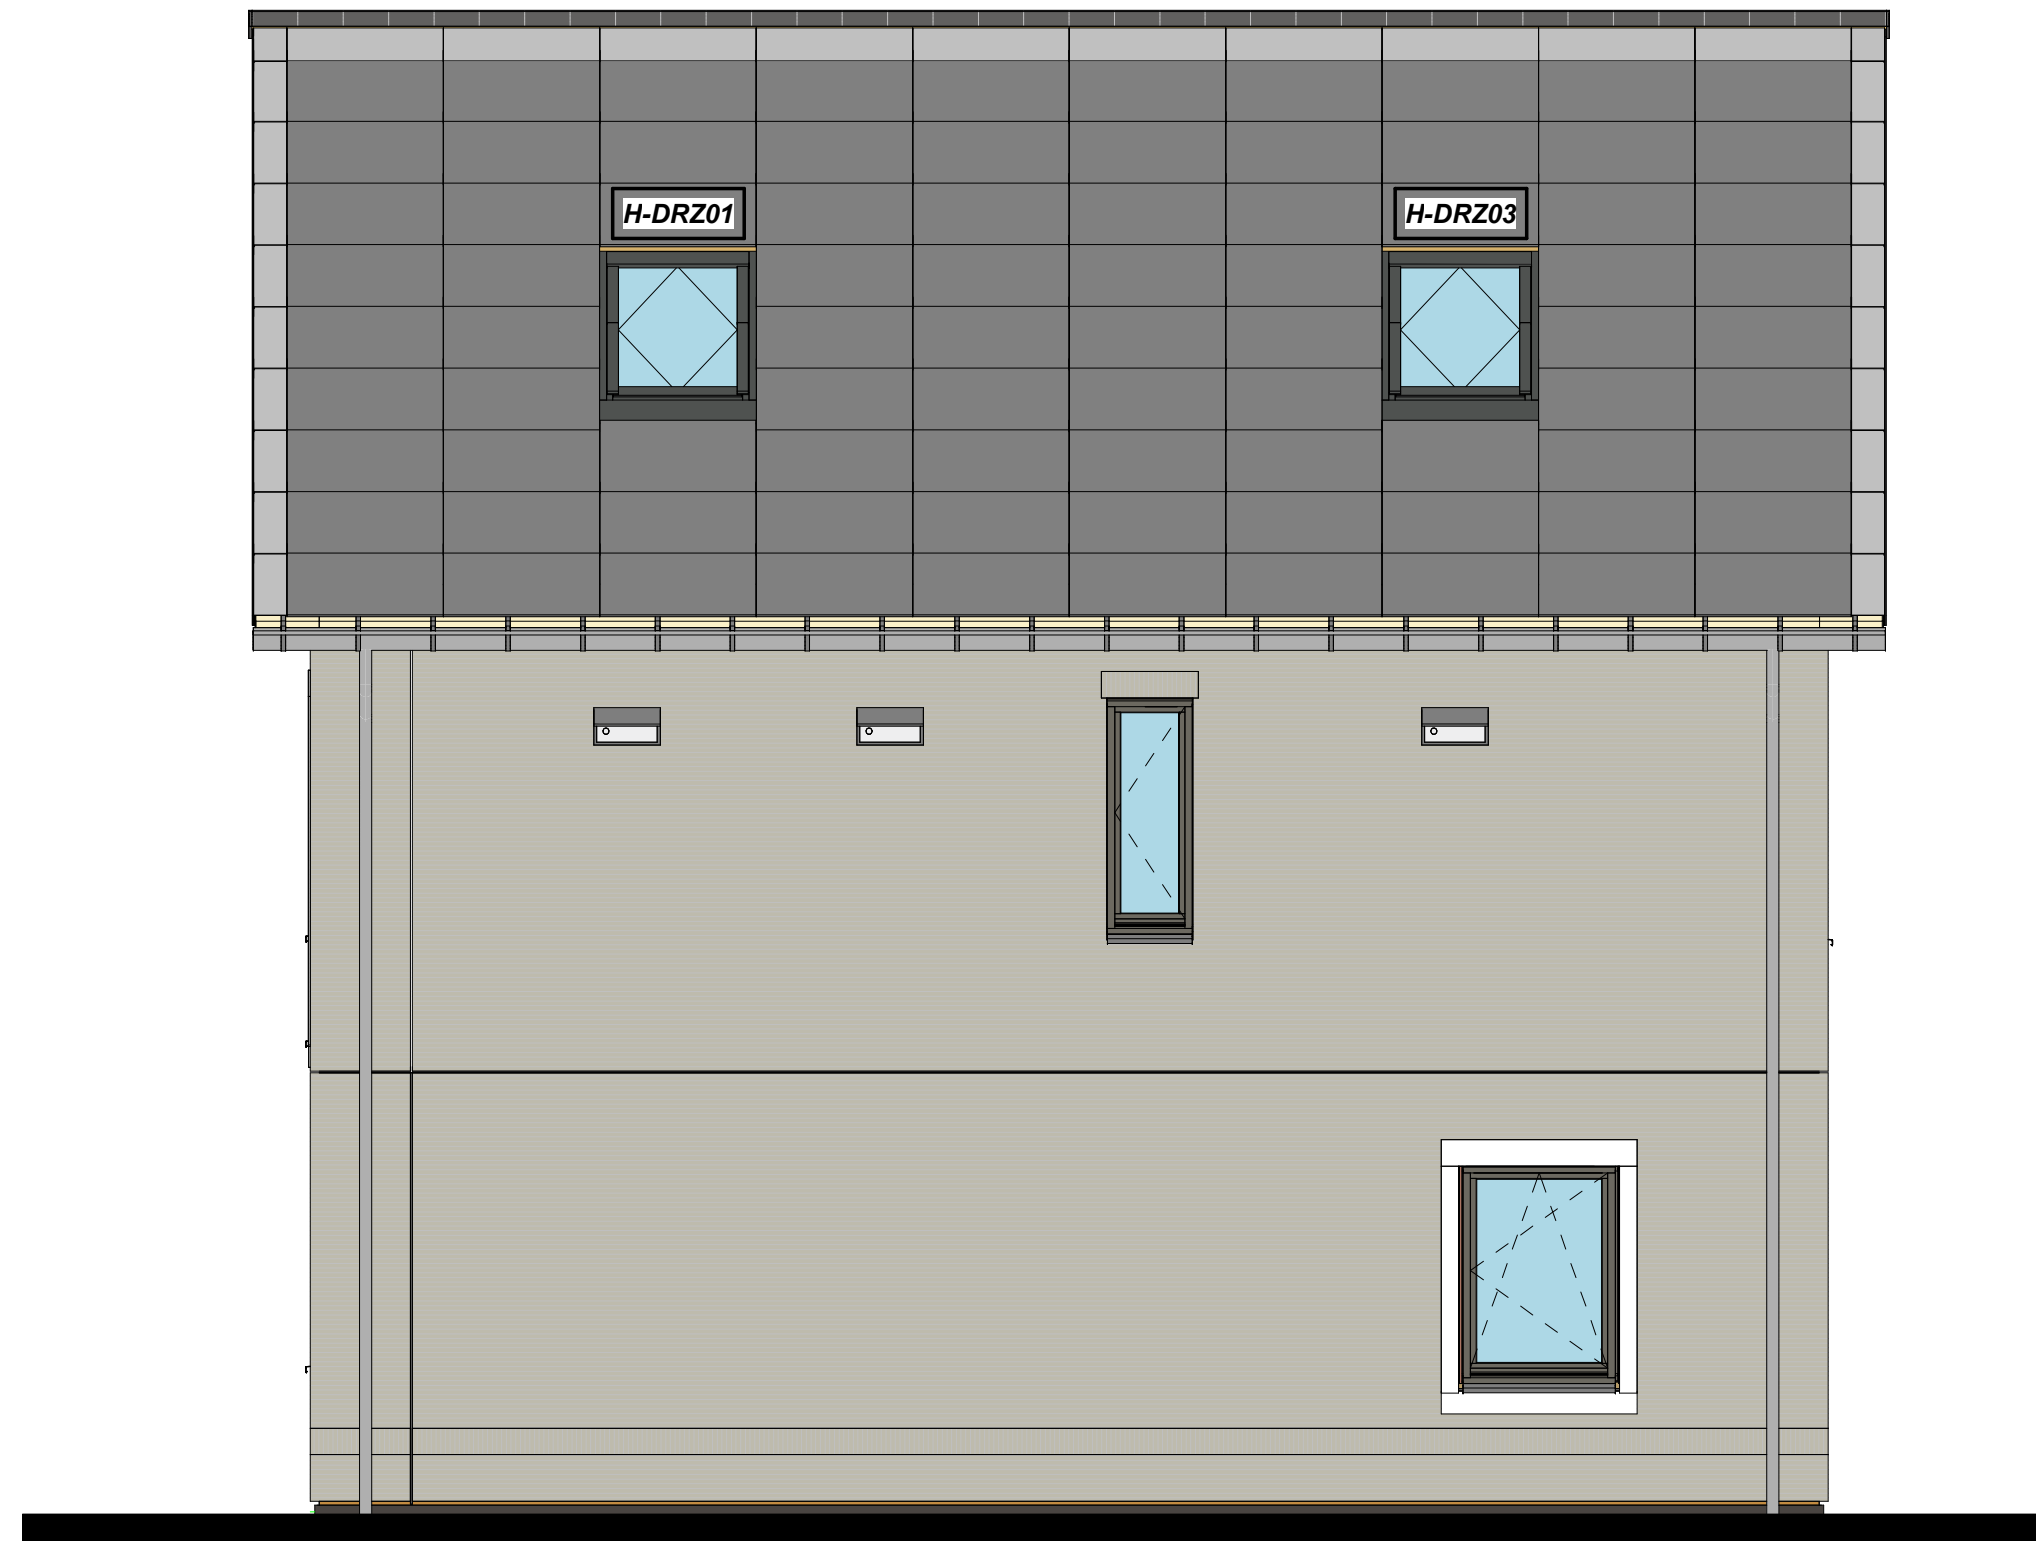

H-DRZ01 Dakraam zijgevel 01  
H-DRZ03 Dakraam zijgevel 03

**Rechtergevel**



Basis

**Eerste verdieping**



H-AB5724 Aanbouw aan de achterzijde, over de volledige breedte lang 2400mm  
H-AG5002 Achtergevel voorzien van dubbele openslaande deuren en 1 zijlicht  
H-DRA03 Dakraam achtergevel

**Eerste verdieping**



H-AB5724 Aanbouw aan de achterzijde, over de volledige breedte lang 2400mm  
H-AG5003 Achtergevel voorzien van dubbele openslaande deuren en 2 zijlichten  
H-DKA300 Dakkapel achtergevel

**Eerste verdieping**

**Renvooi Bouwkundig**

|  |                              |  |                      |
|--|------------------------------|--|----------------------|
|  | kapconstructie               |  | HWA Hemelwaterafvoer |
|  | verlaagd plafond 2450 + vl   |  | X-roof paneel        |
|  | douchehoek                   |  | X-roof paspaneel     |
|  | hoekfontein                  |  | Entree symbool       |
|  | wastafel                     |  |                      |
|  | WM = opstelplaats wasmachine |  |                      |
|  | WD = opstelplaats wasdroger  |  |                      |

\*maatvoering op de tweede verdieping onder het schuine dak, is gemeten vanaf 1500+vl.




Reaching the top together

PROJECT  
Borg & Buiten Fase 2 - 60 woningen Culemborg  
OPDRACHTGEVER  
Heijmans  
FASE  
Verkoop  
OMSCHRIJVING  
aanzichten 5700

GETEKEND DATUM | GEWIJZIGD DATUM | AFMETING SCHAAL | 22656  
NEK | 16-11-2023 | A1 | 1 : 50


KO-Axx-5.7

Zijkwaaierweg 55  
7418 JH Oudeveerth  
T: +31 (0)575 64 00 34  
E: info@heijmans.nl  
W: www.heijmans.nl

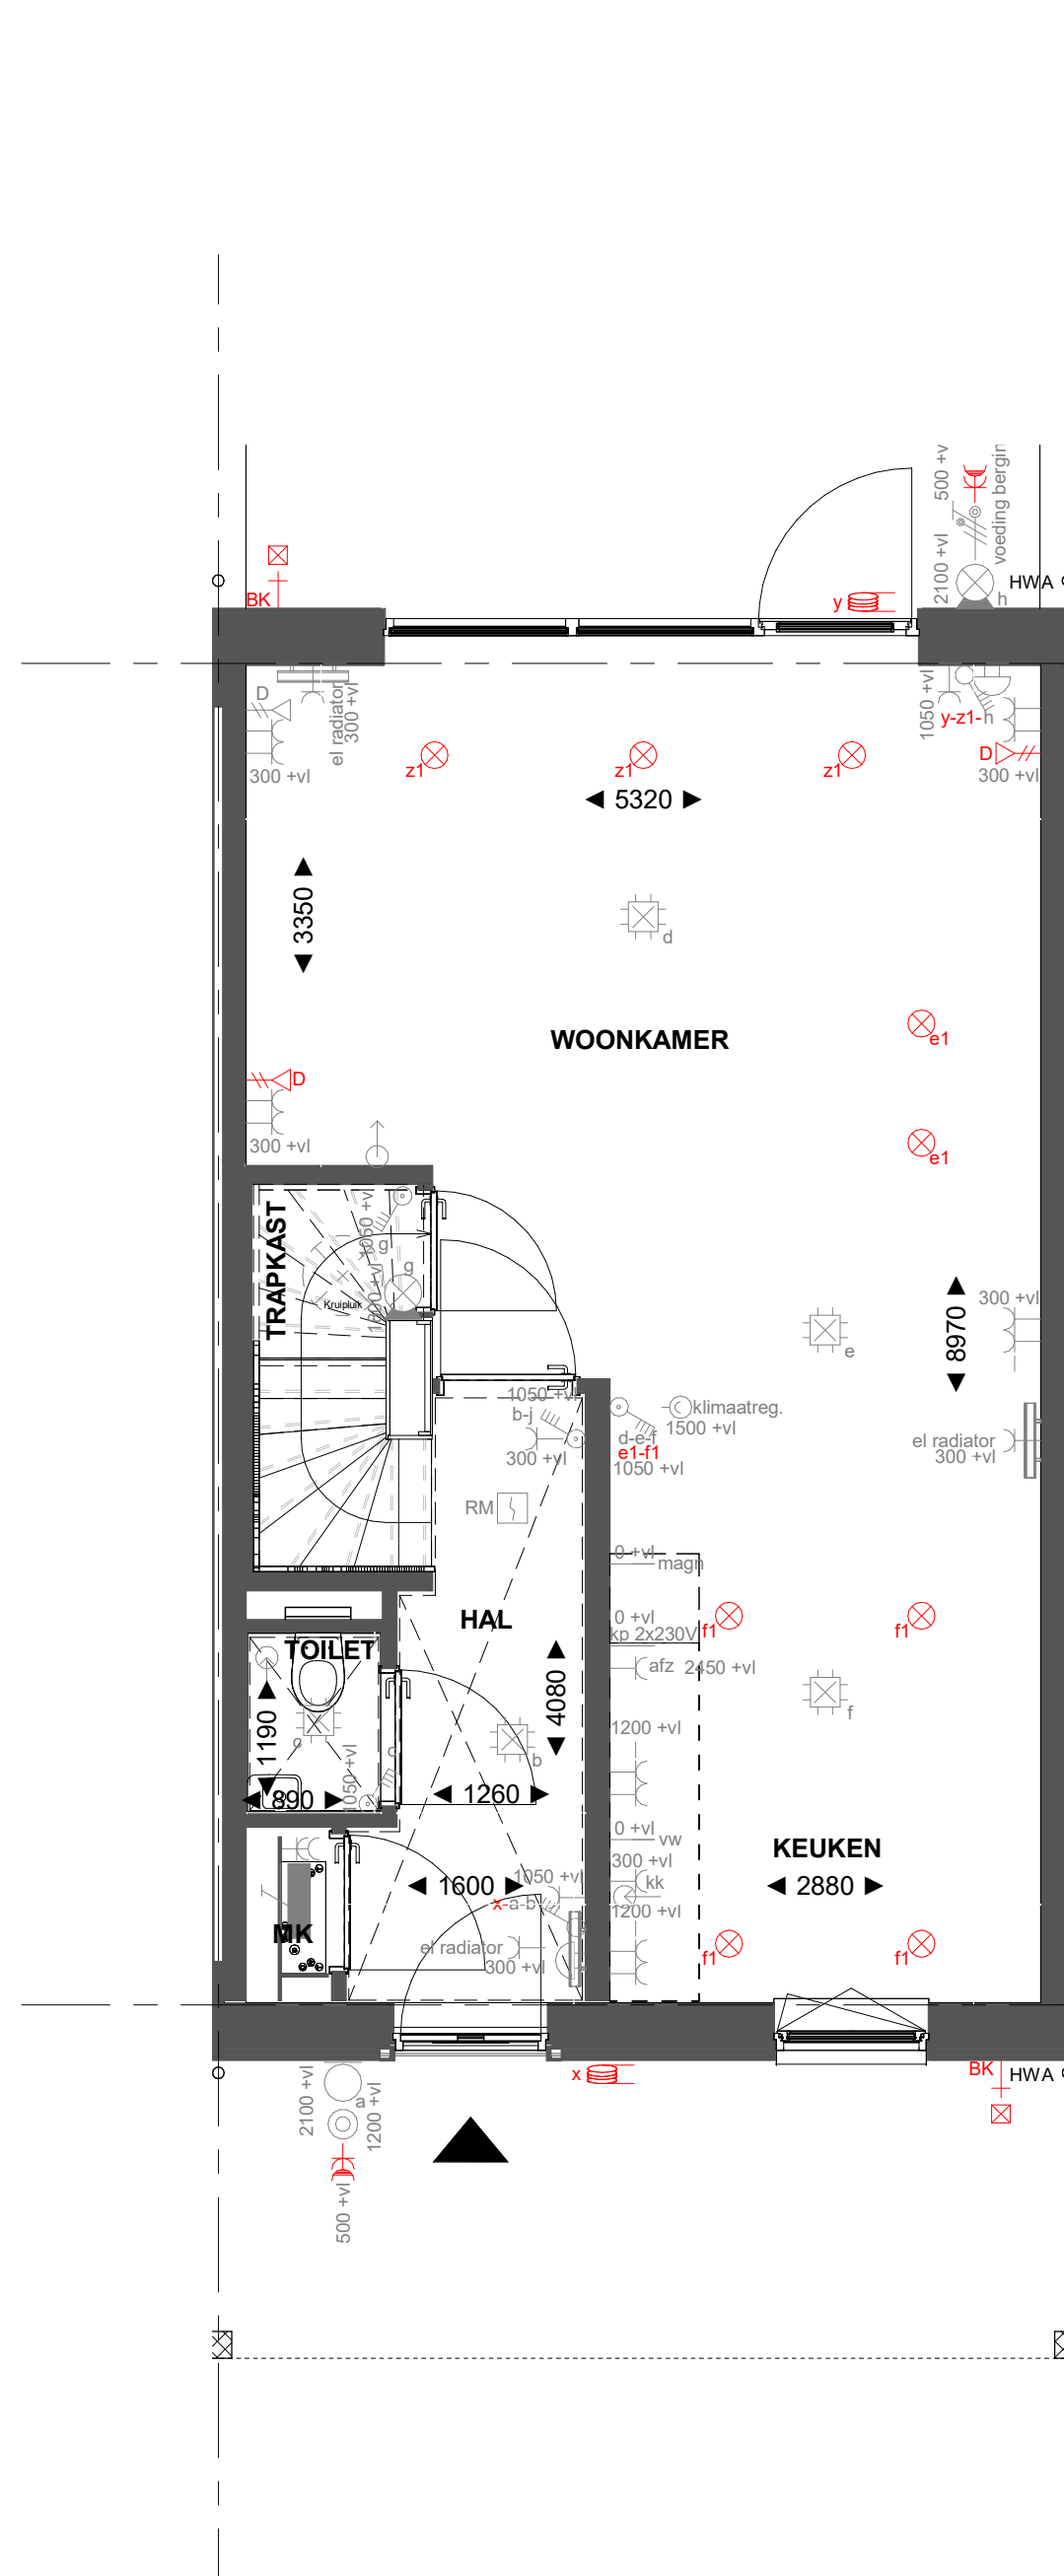


Basis

Begane grond

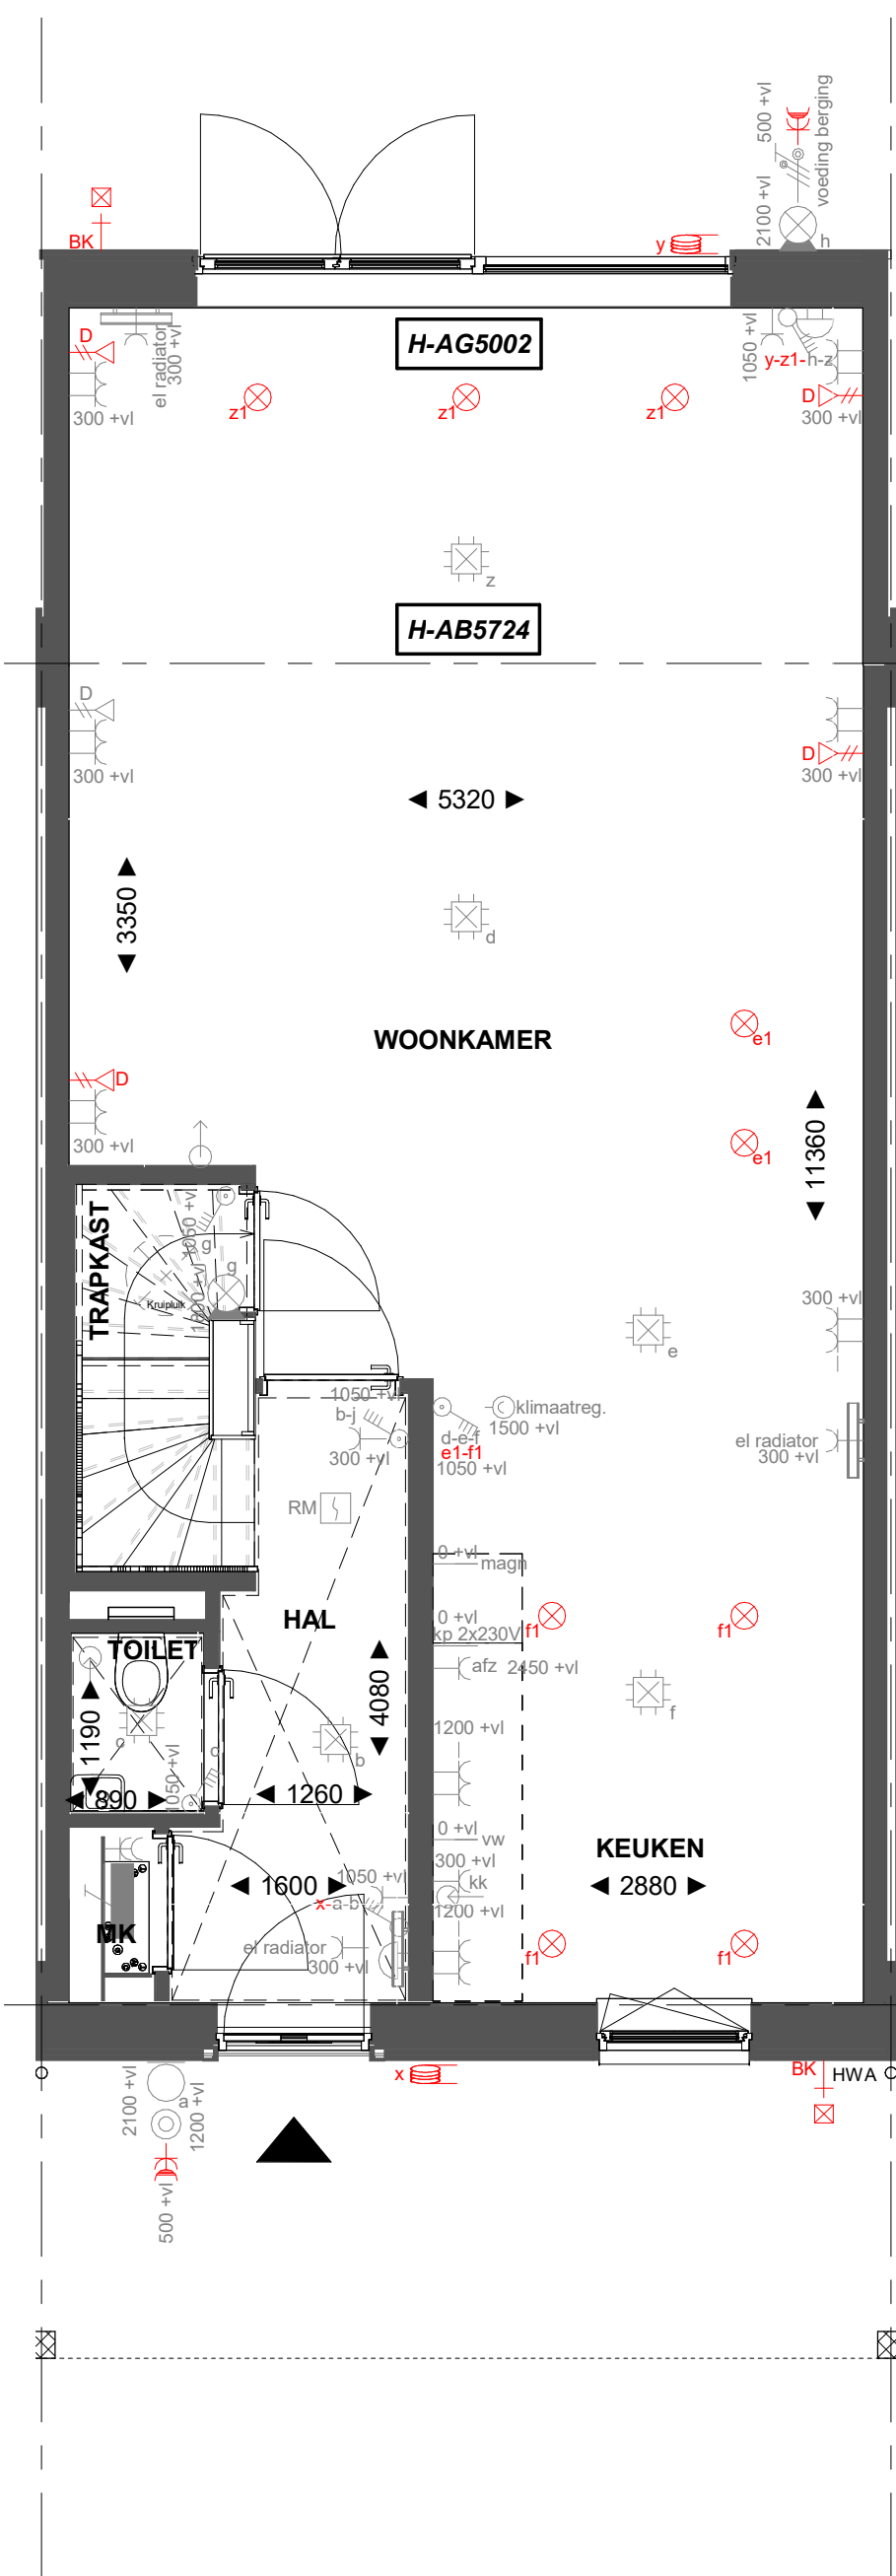


H-AB5724 Aanbouw aan de achterzijde,  
over de volledige breedte lang 2400mm  
H-AG5002 Achtergevel voorzien van dubbele openslaande deuren  
en 1 zijlicht

Begane grond

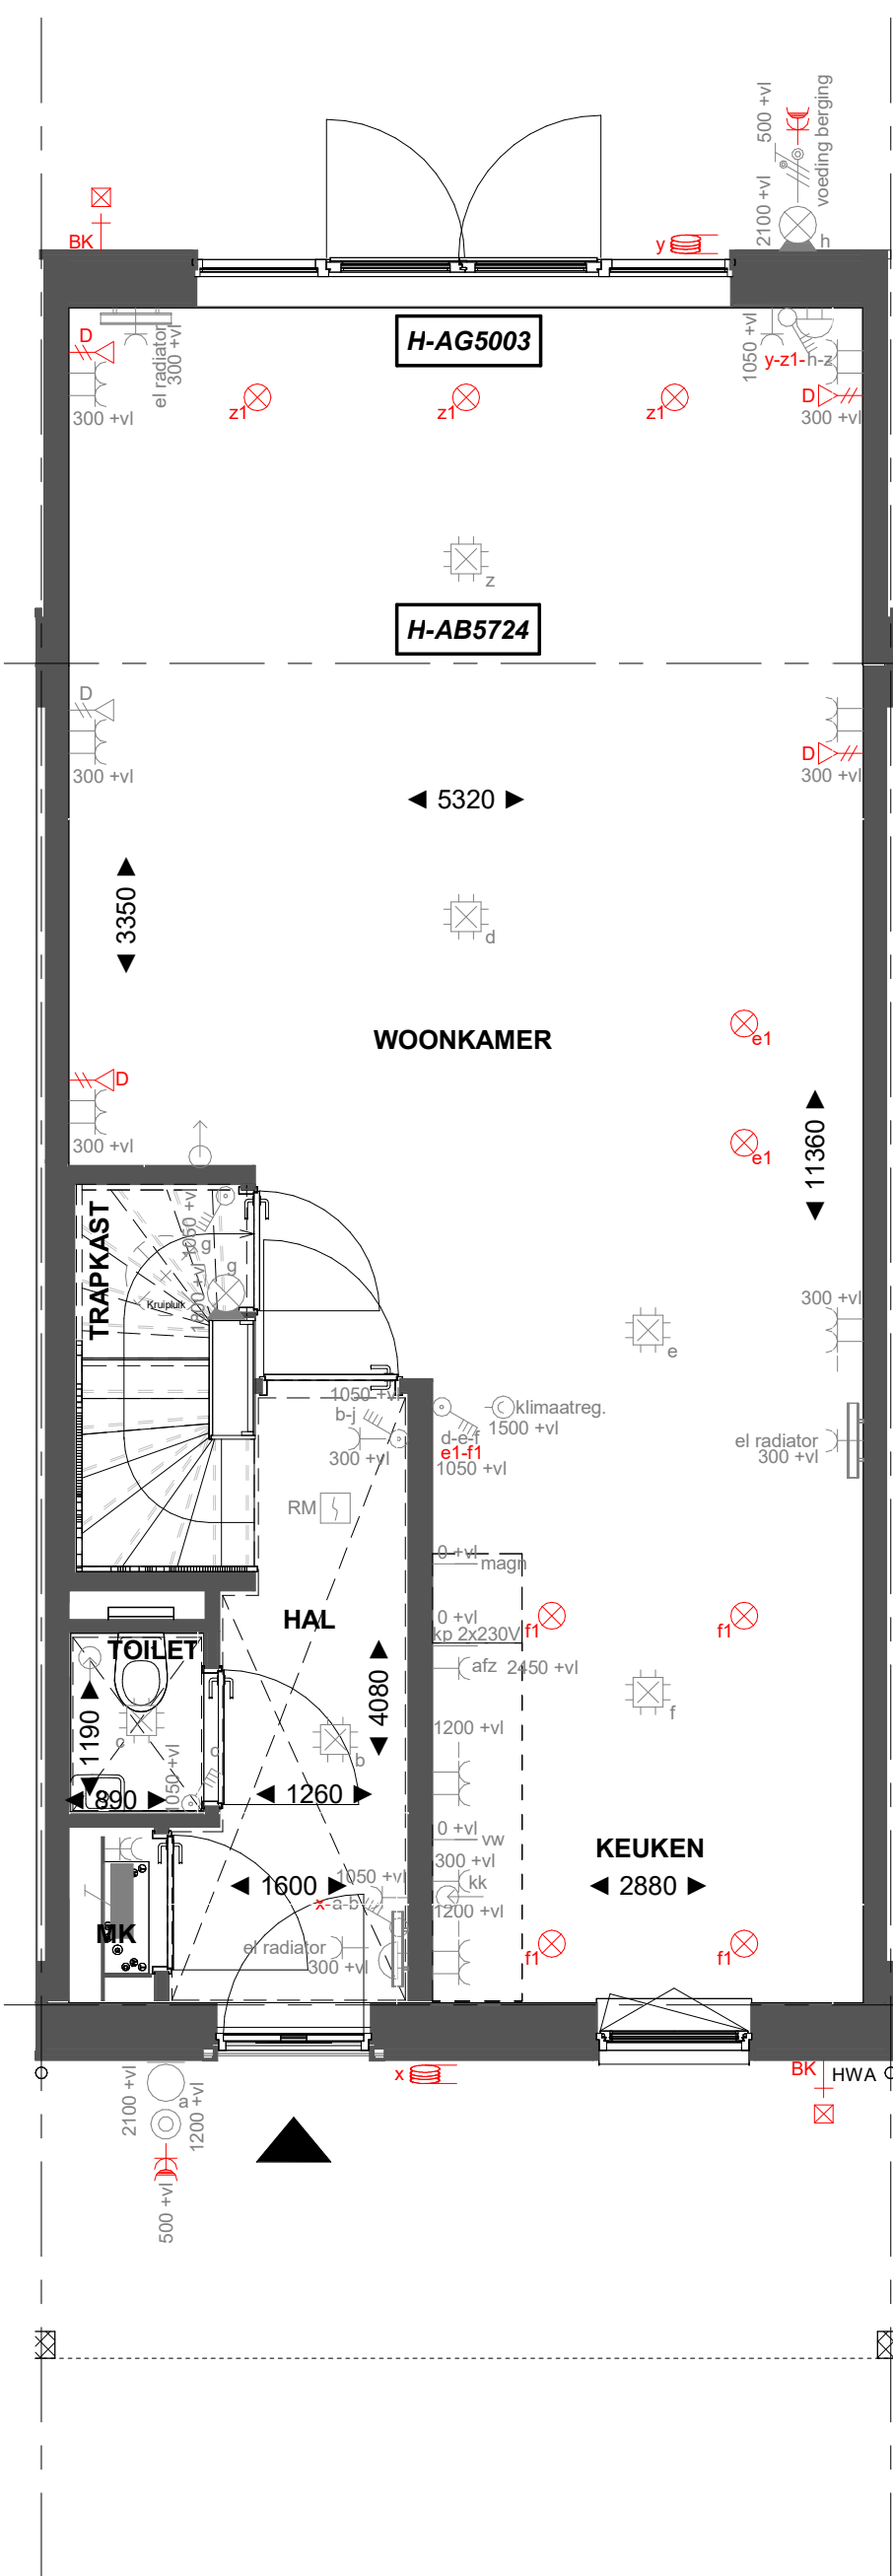


H-AB5724 Aanbouw aan de achterzijde,  
over de volledige breedte lang 2400mm  
H-AG5003 Achtergevel voorzien van dubbele openslaande deuren  
en 2 zijlichten

Begane grond

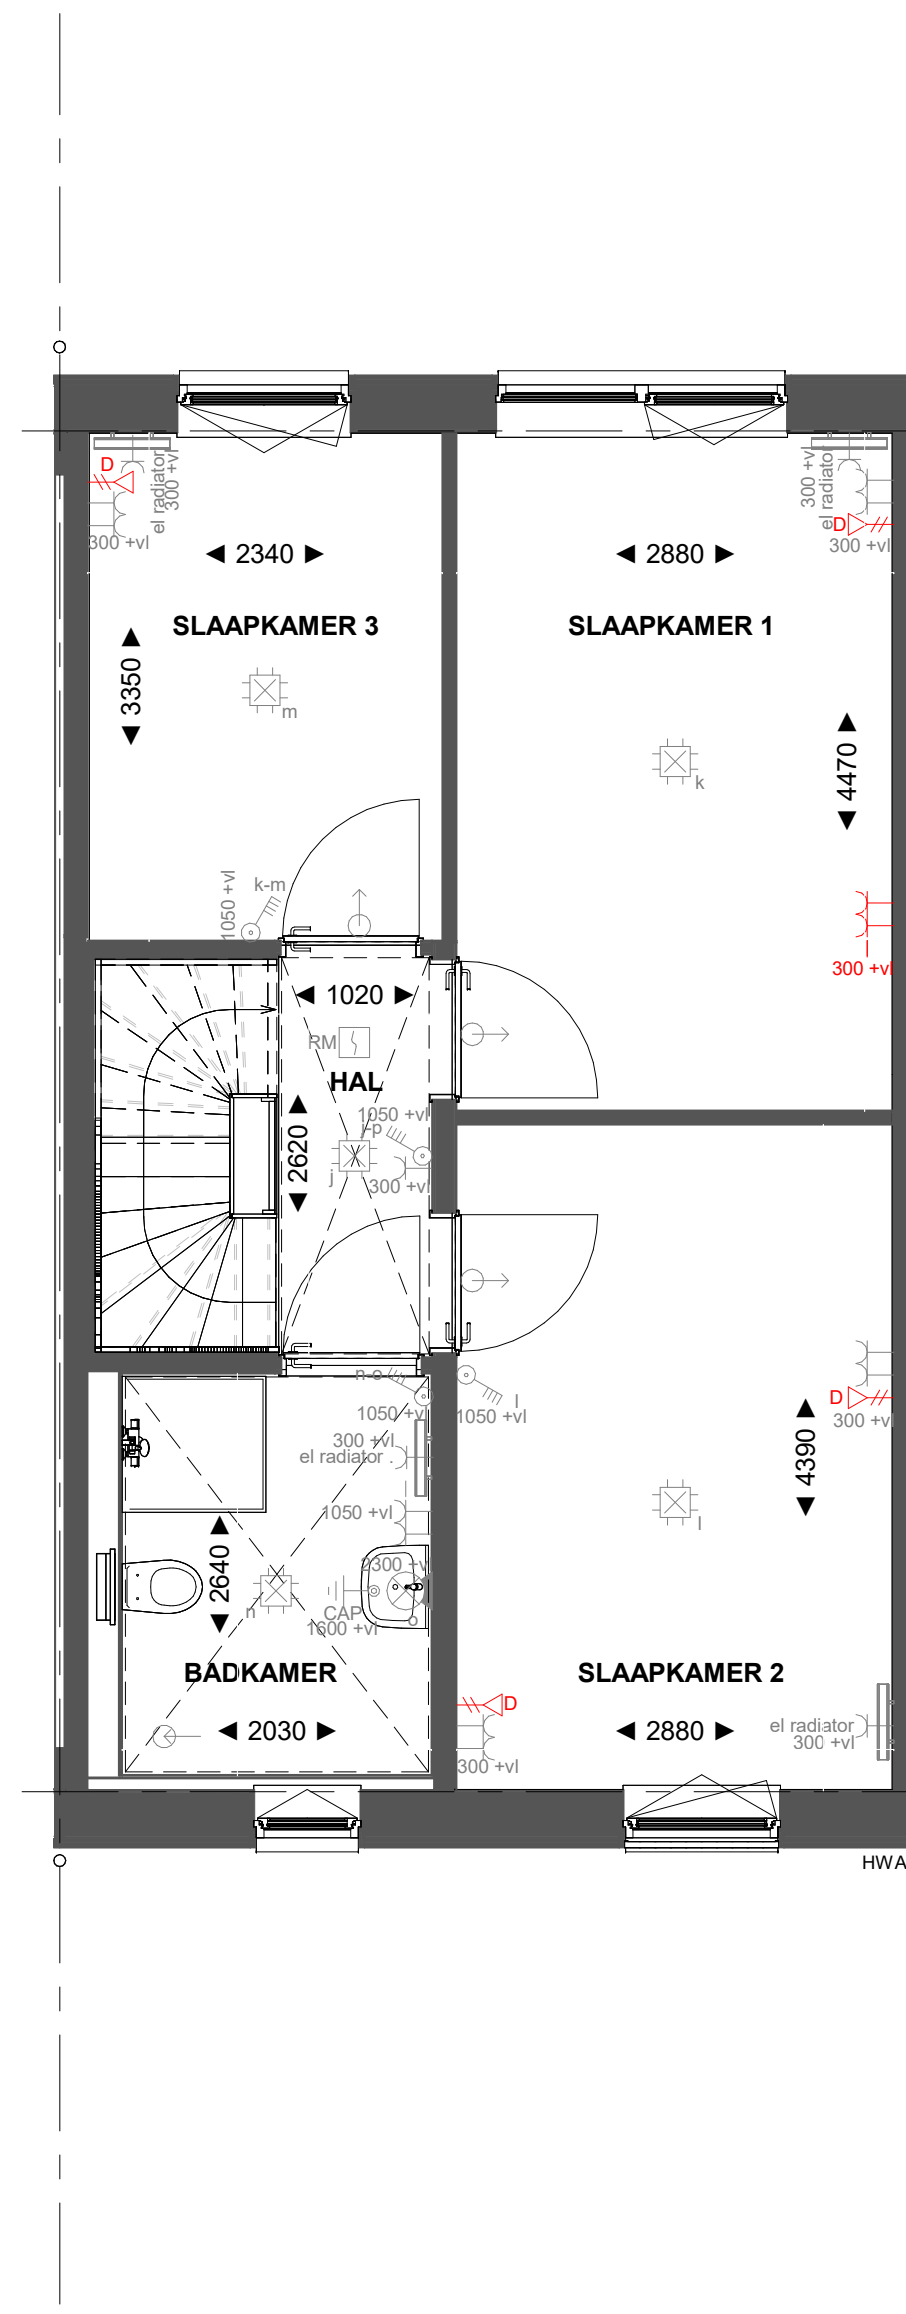


Basis

Eerste verdieping

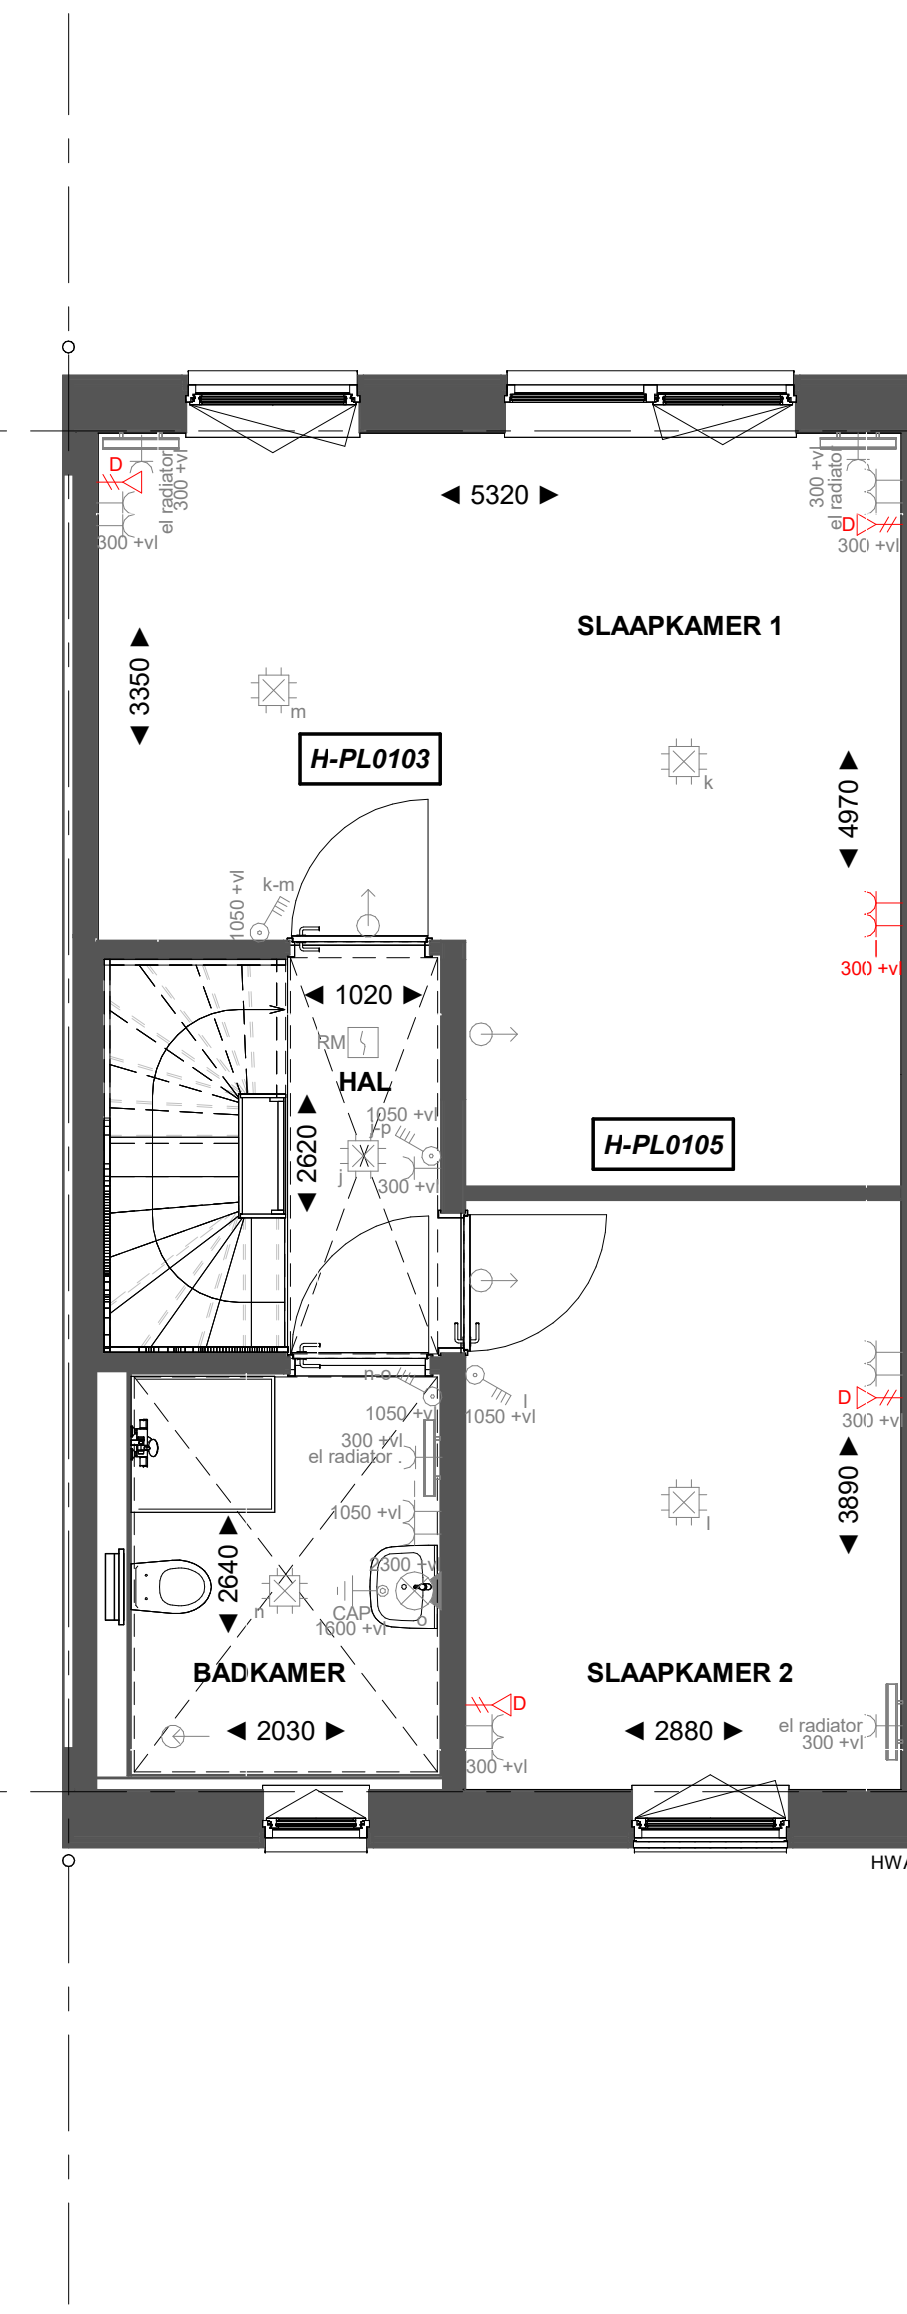


H-PL0103 Samenvoegen van slaapkamer 1 en 3,  
deur slaapkamer 3 blijft gehandhaafd  
H-PL0105 Verplaatsen binnenwand circa 500mm

Eerste verdieping

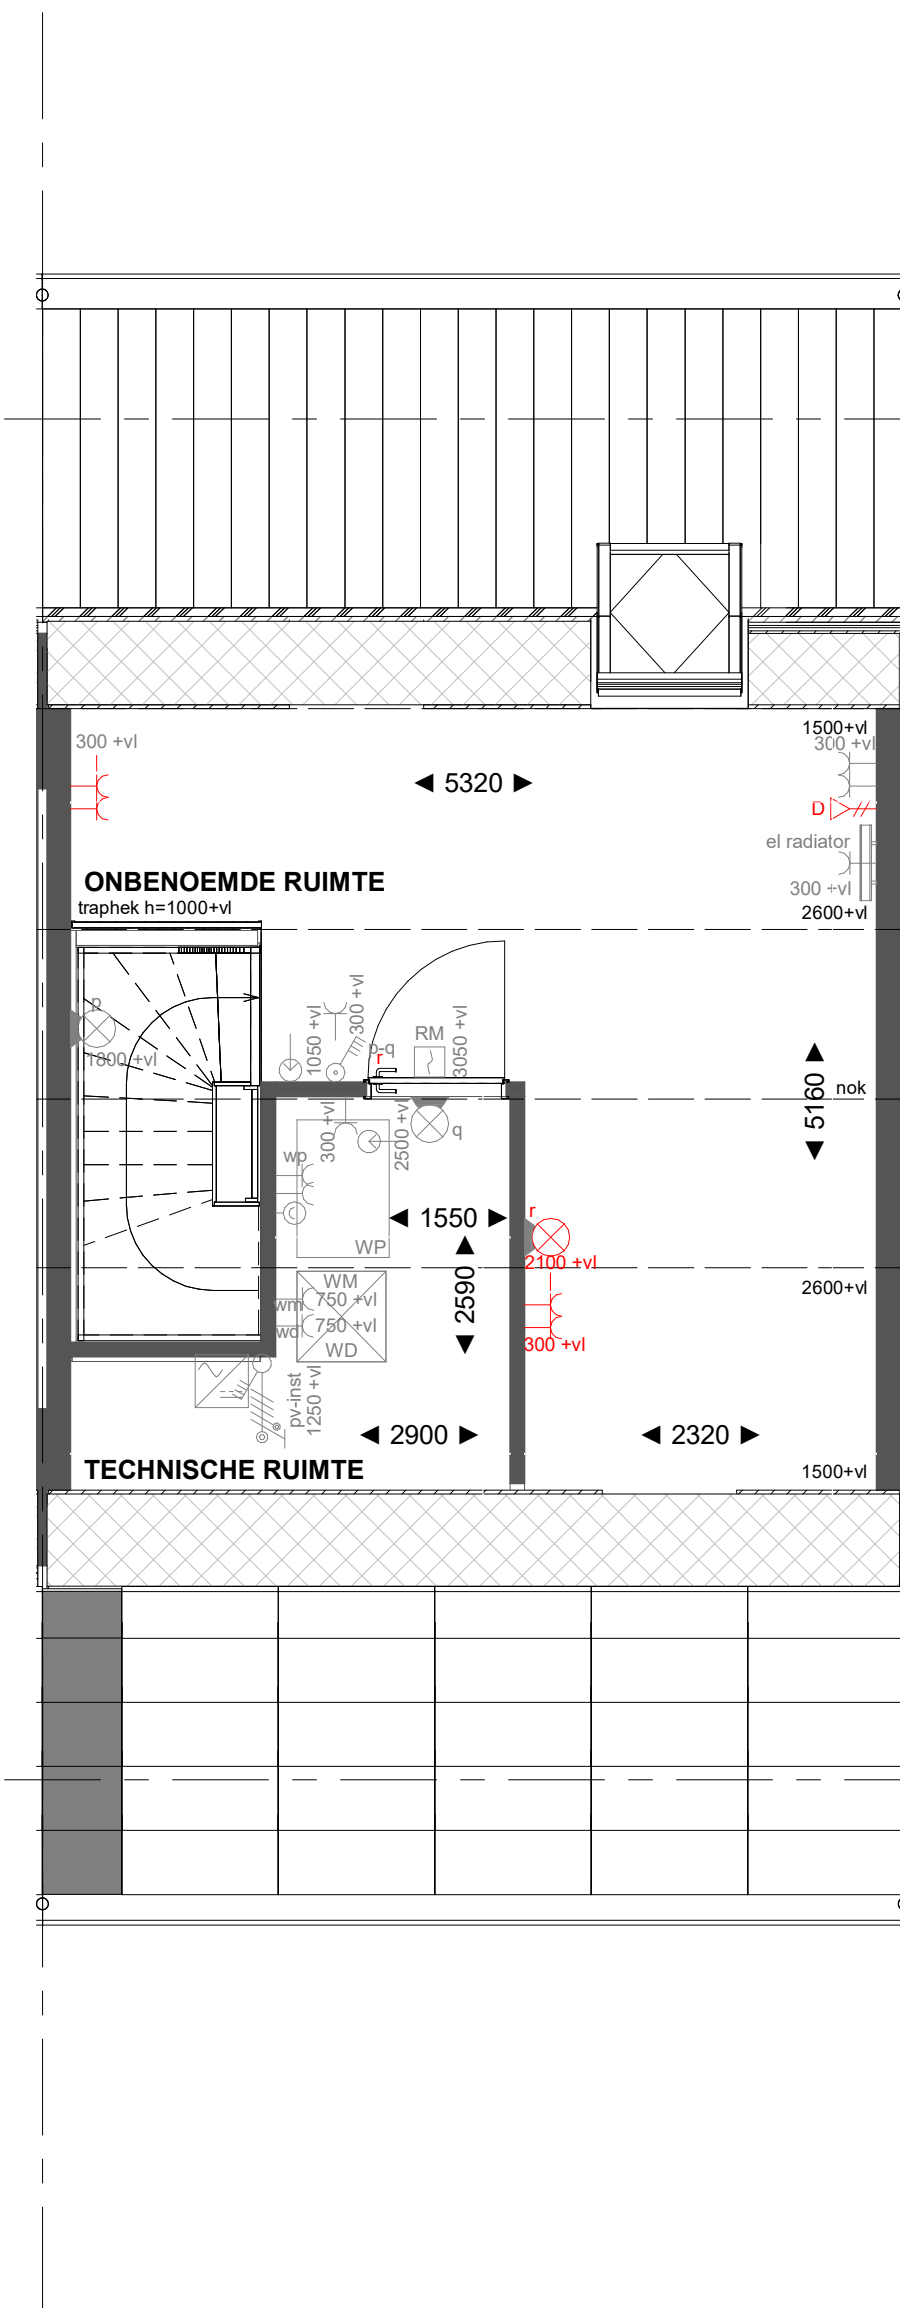


Basis

Tweede verdieping

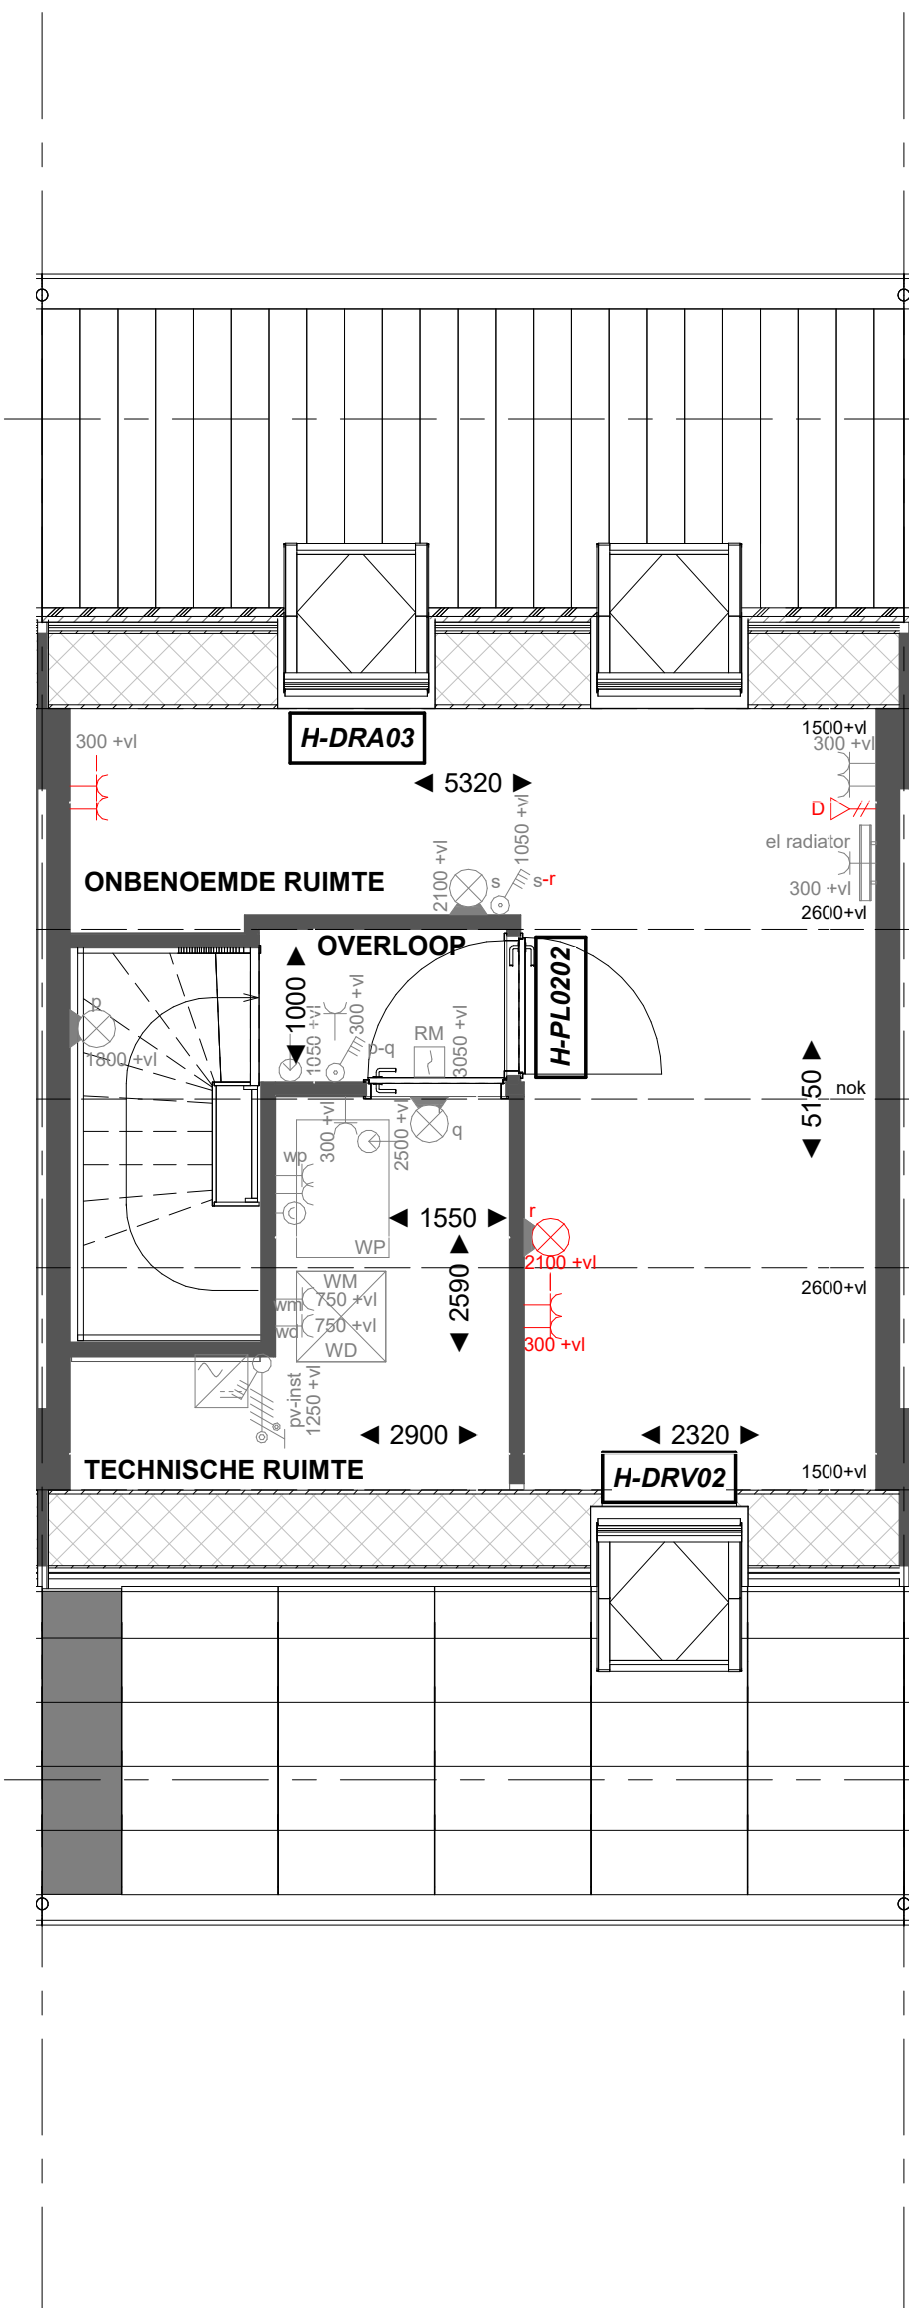


H-PL0202 Tweede verdieping met overloop  
H-DRV02 Dakraam voorgevel  
H-DRA03 Dakraam achtergevel

Tweede verdieping

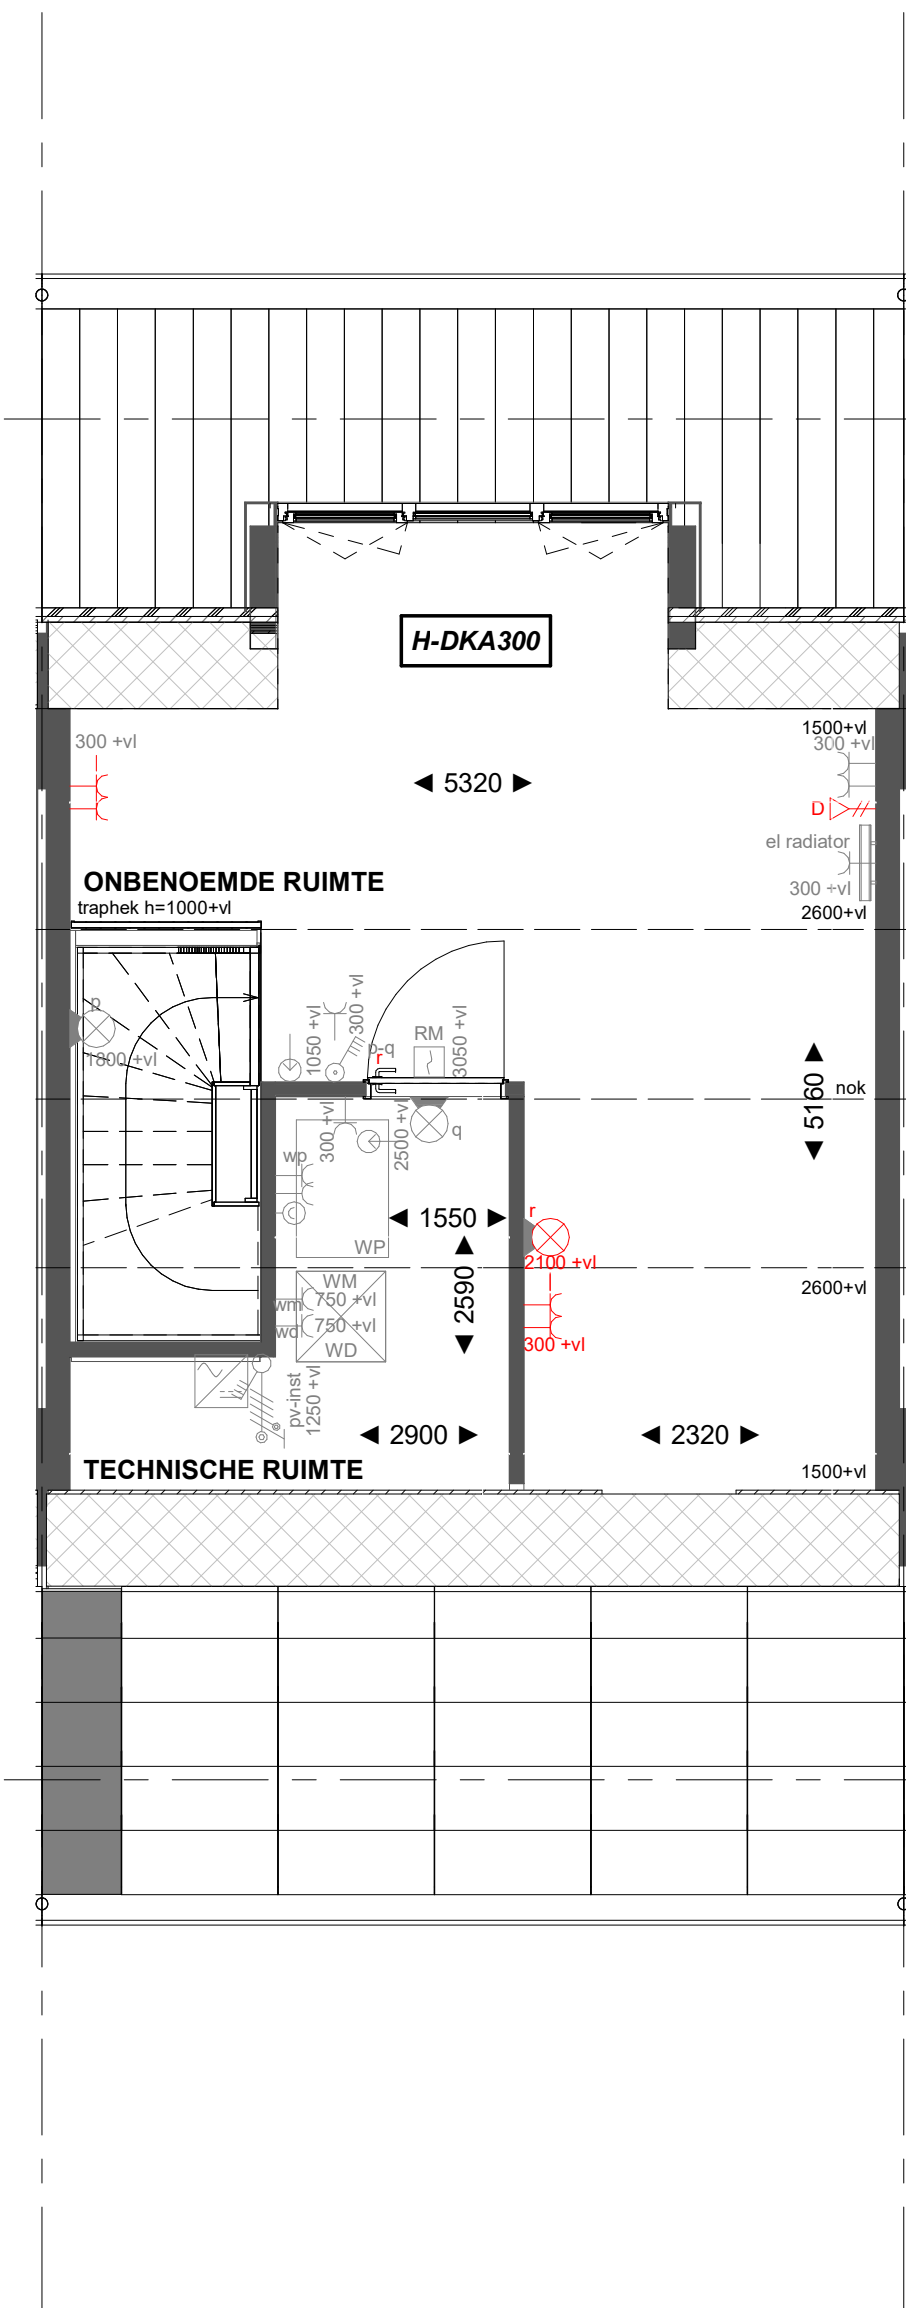


H-DKA300 Dakkapel achtergevel

Tweede verdieping

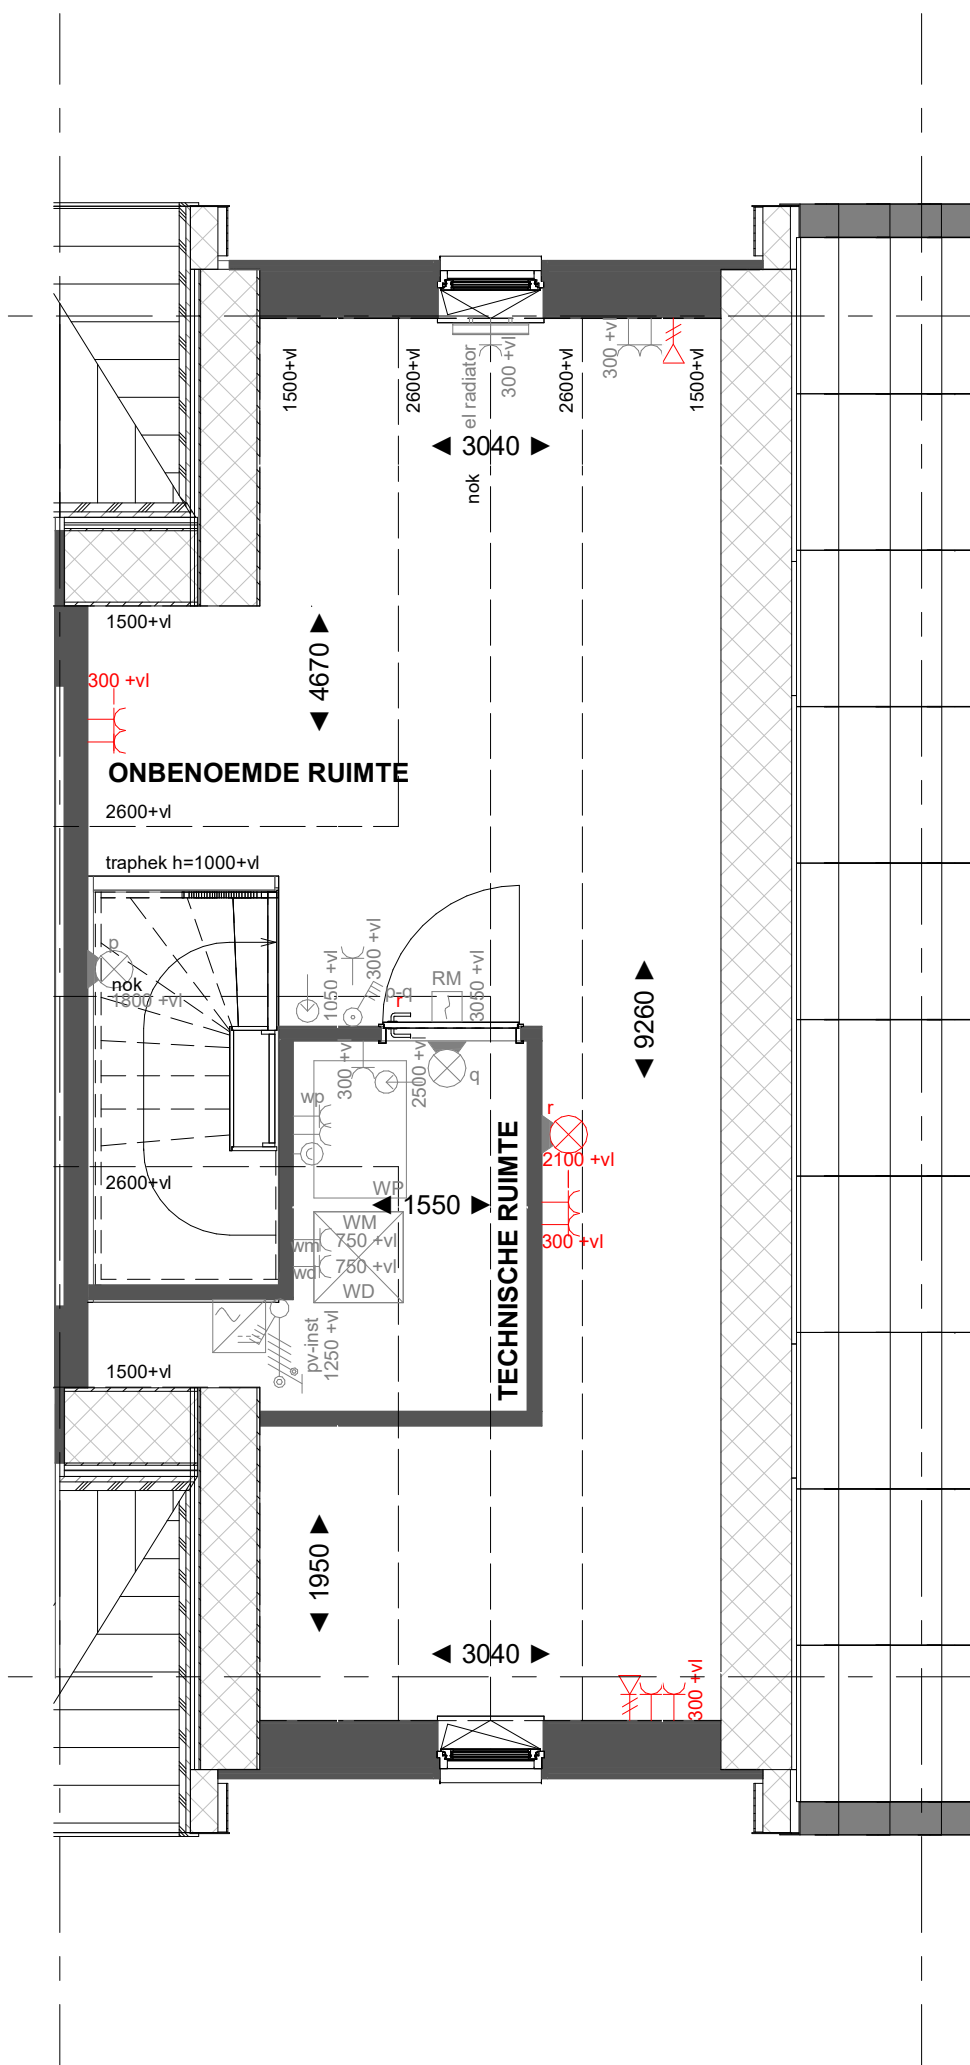

Basis

Tweede verdieping

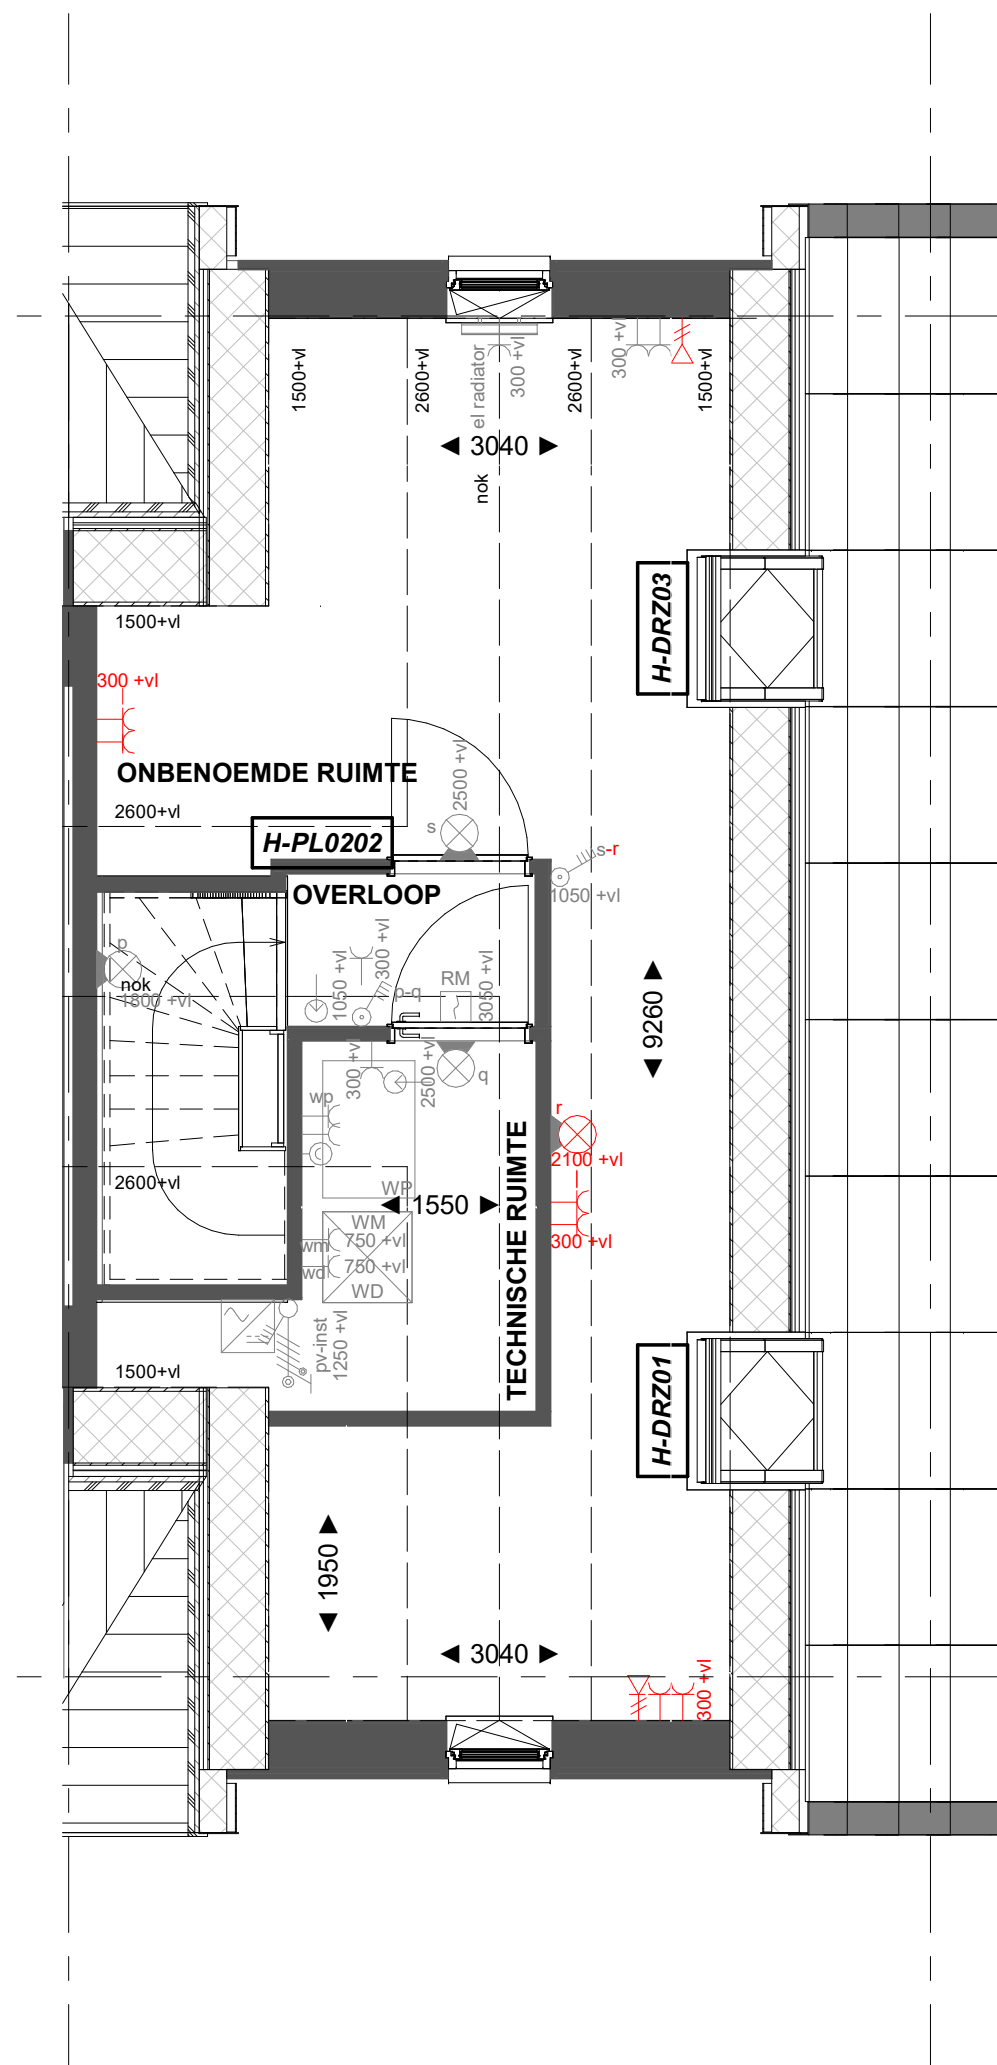

H-PL0202 Tweede verdieping met overloop  
H-DRZ01 Dakraam zijgevel  
H-DRZ03 Dakraam zijgevel

Tweede verdieping

**heijmans**

**VIBES** BUILDING ENGINEERS Reaching the top together

PROJECT  
Borg & Buiten Fase 2 - 60 woningen Culemborg  
OPDRACHTGEVER  
Heijmans  
FASE  
Verkoop  
OMSCHRIJVING  
plattegronden 5700

GETEKEND DATUM | GEWILZIGD DATUM | AFMETING SCHAAL | 22656  
NER | 16-11-2023 | AD | 1:50

KO-Hxx-5.7