



Basis

**Voorgevel**




H-DRV02 Dakraam voorgevel

**Voorgevel**




H-DRZ01 Dakraam zijgevel 01  
H-DRZ03 Dakraam zijgevel 03

**Rechtergevel**

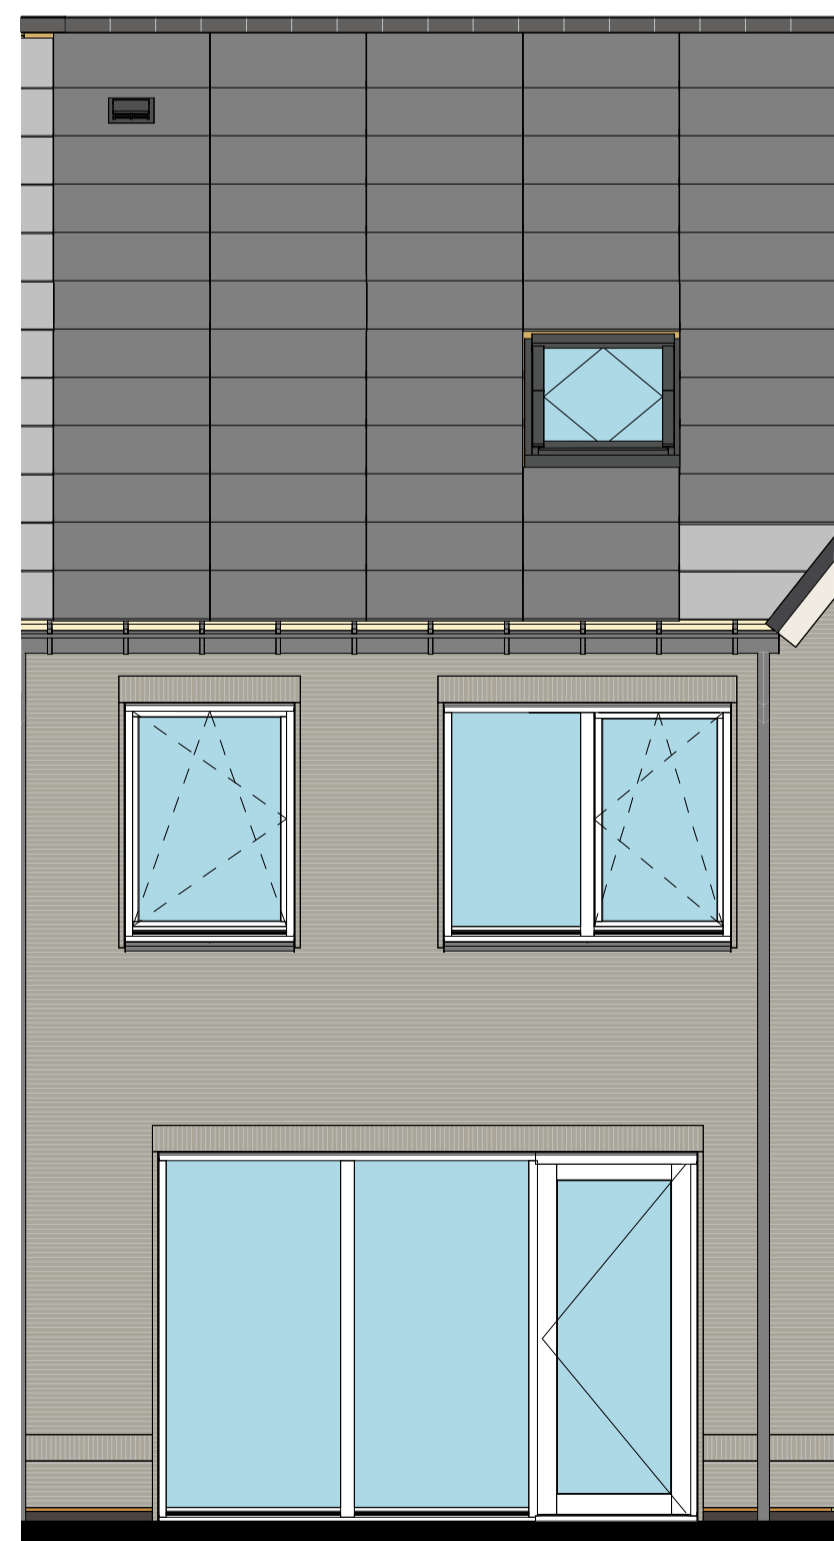

Basis

**Achtergevel**

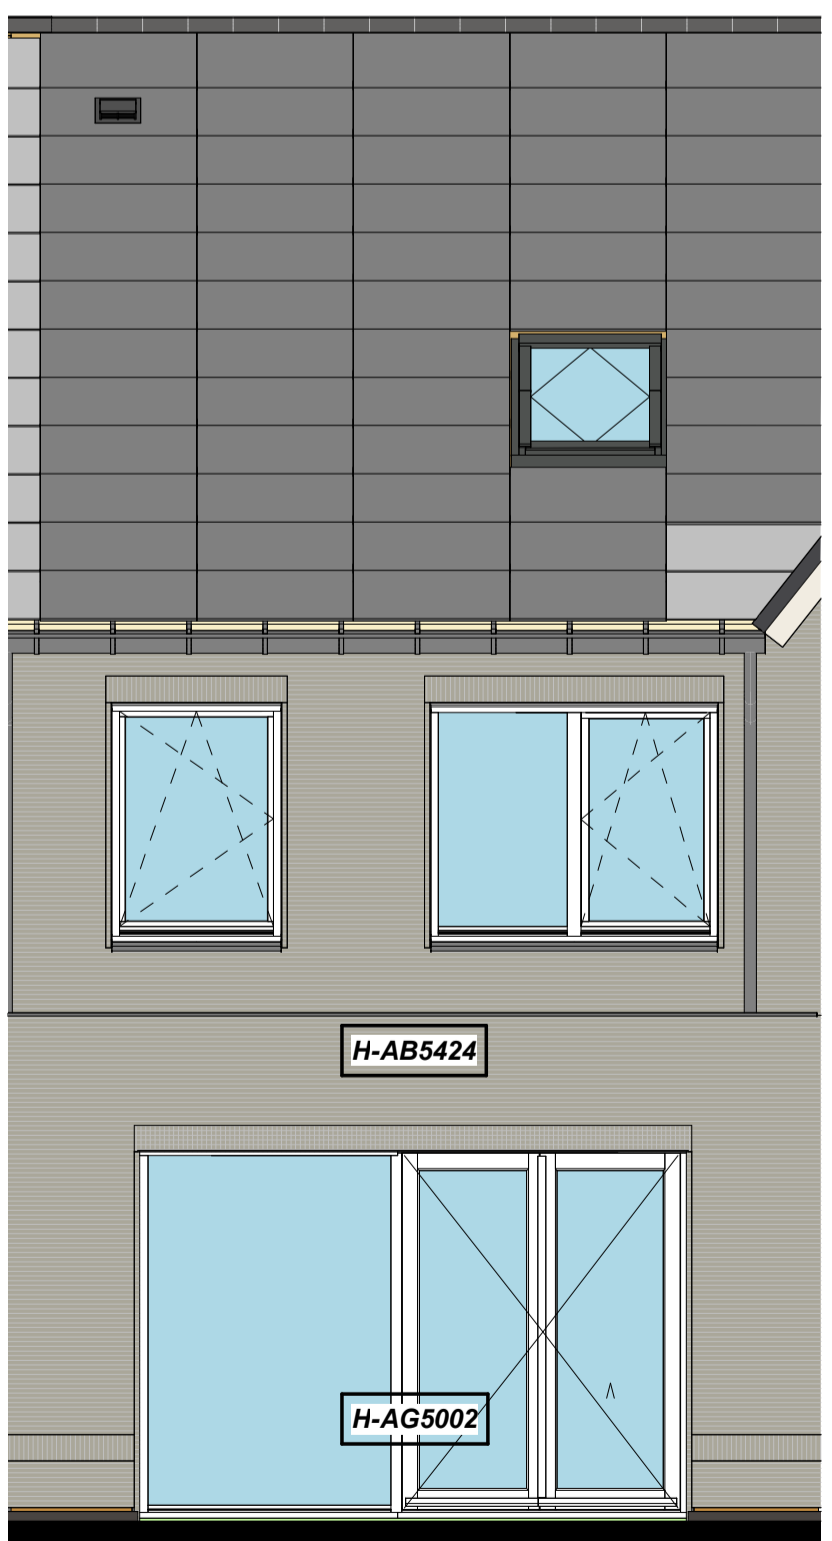

H-AB5424 Aanbouw aan de achterzijde, over de volledige breedte lang 2400mm  
H-AG5002 Achtergevel voorzien van dubbele openslaande deuren en 1 zijlicht

**Achtergevel**



H-AB5424 Aanbouw aan de achterzijde, over de volledige breedte lang 2400mm  
H-AG5003 Achtergevel voorzien van dubbele openslaande deuren en 2 zijlichten  
H-DRA03 Dakraam achtergevel

**Achtergevel**

**Renvooi Bouwkundig**

	kapconstructie		HWA	Hemelwaterafvoer
	verlaagd plafond 2450 + vl		X-roof paneel	
	douchehoek		X-roof paspaneel	
	hoekfontein		Entree symbool	
	wastafel			
	WM = opstelplaats wasmachine			
	WD = opstelplaats wasdroger			

\*maatvoering op de tweede verdieping onder het schuine dak, is gemeten vanaf 1500+vl.




Reaching the top together

PROJECT  
Borg & Buiten Fase 2 - 60 woningen Culemborg  
OPDRACHTGEVER  
Heijmans  
FASE  
Verkoop  
OMSCHRIJVING  
aanzichten 5400

GETEKEND DATUM | GEWIJZIGD DATUM | AFMETING SCHAAL | 22656  
NEK 16-11-2023 | A1 1 : 50


KO-Axx-5.4

Zijkantwoning 55  
24.03.2023  
T: +31 (0)575 64 00 34  
E: info@heijmans.nl  
W: www.heijmans.nl

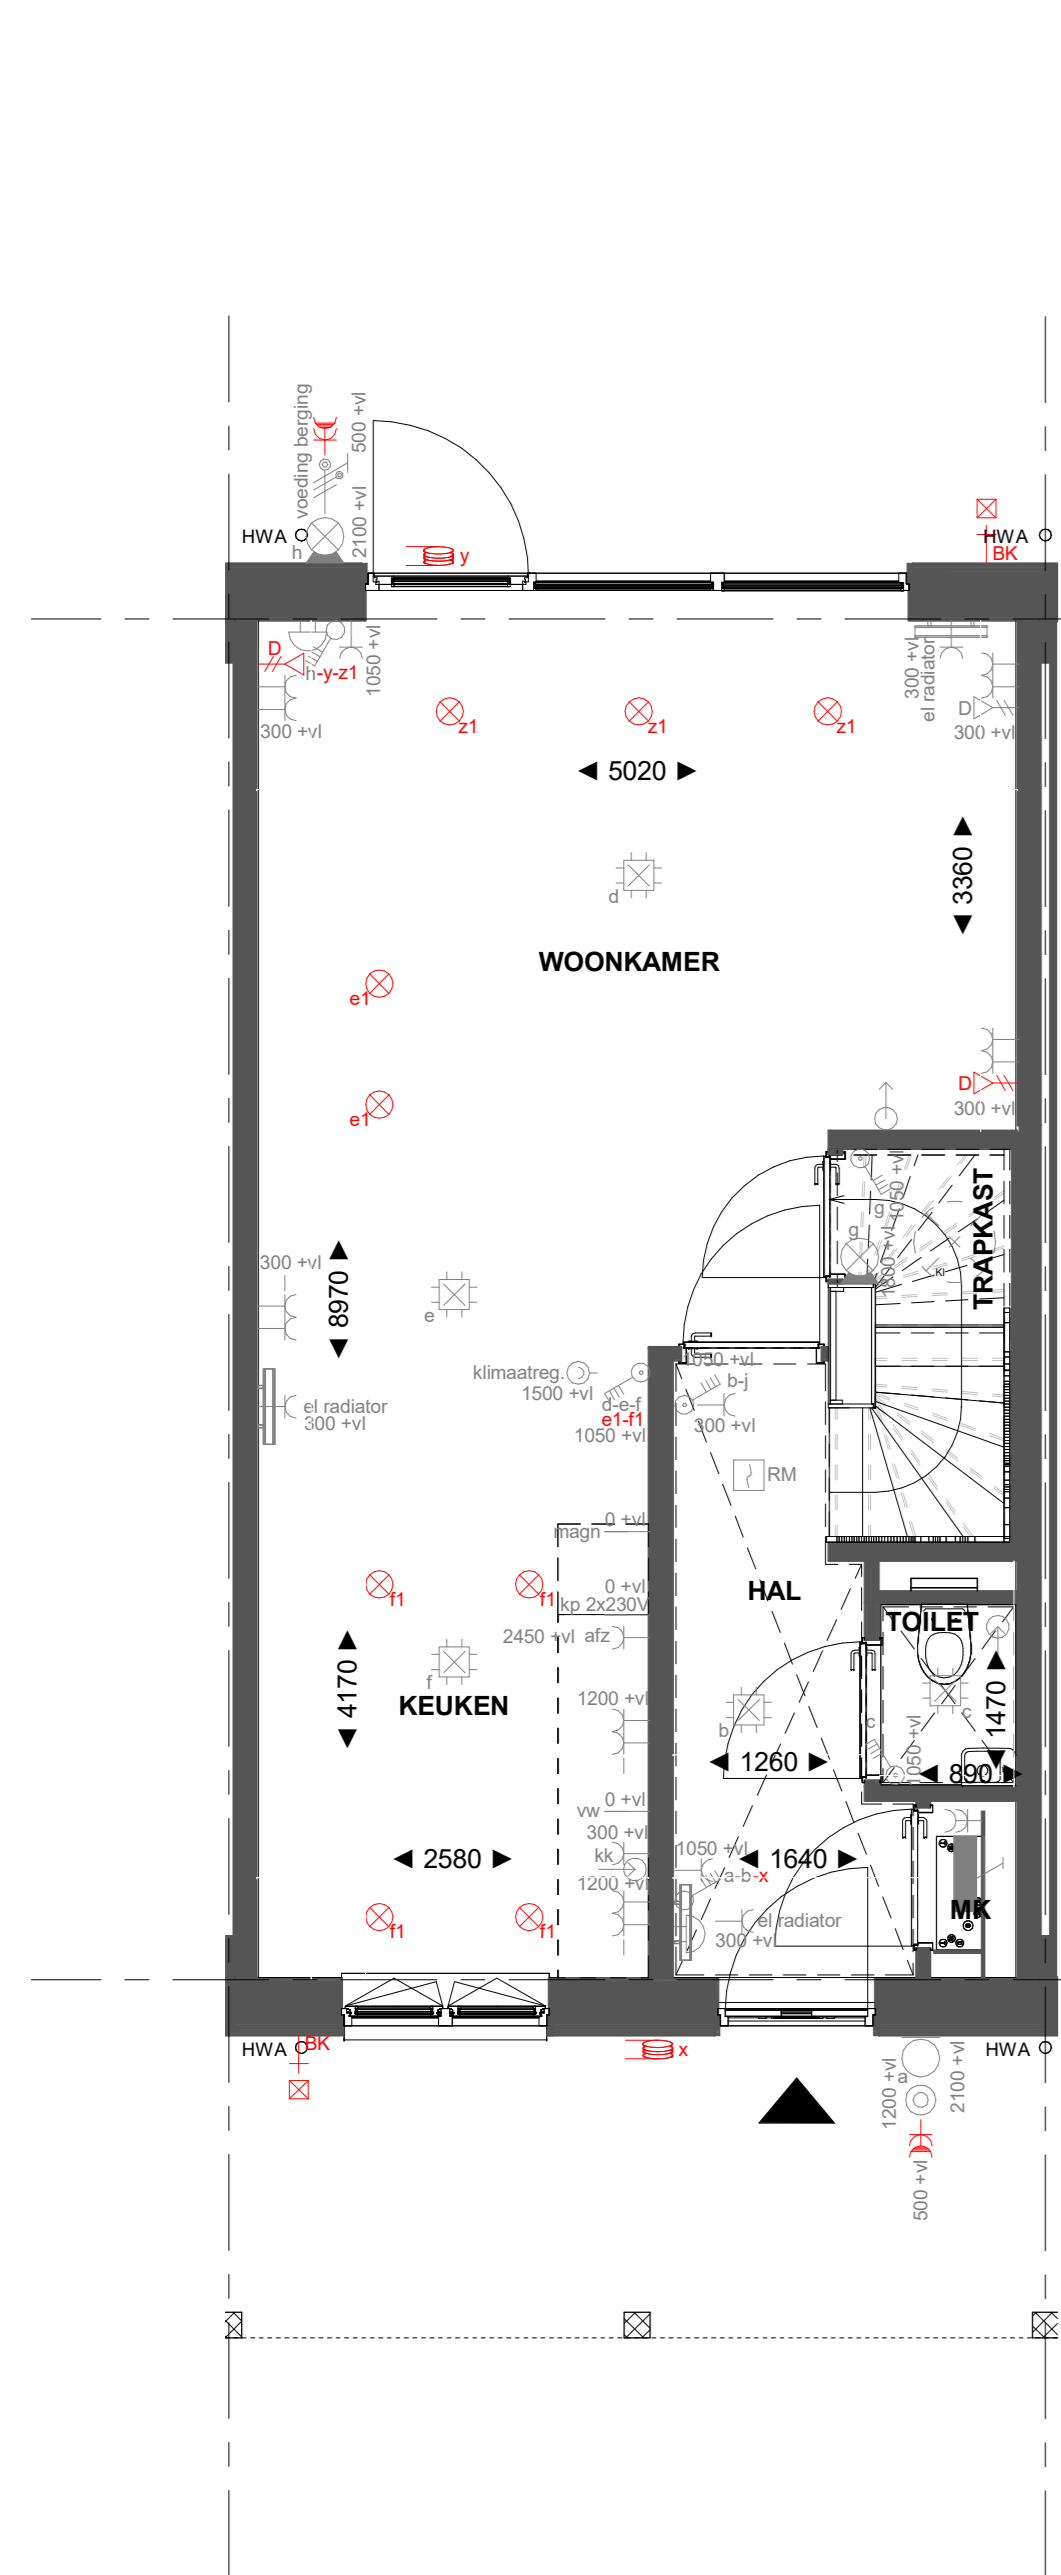

Basis


Begane grond

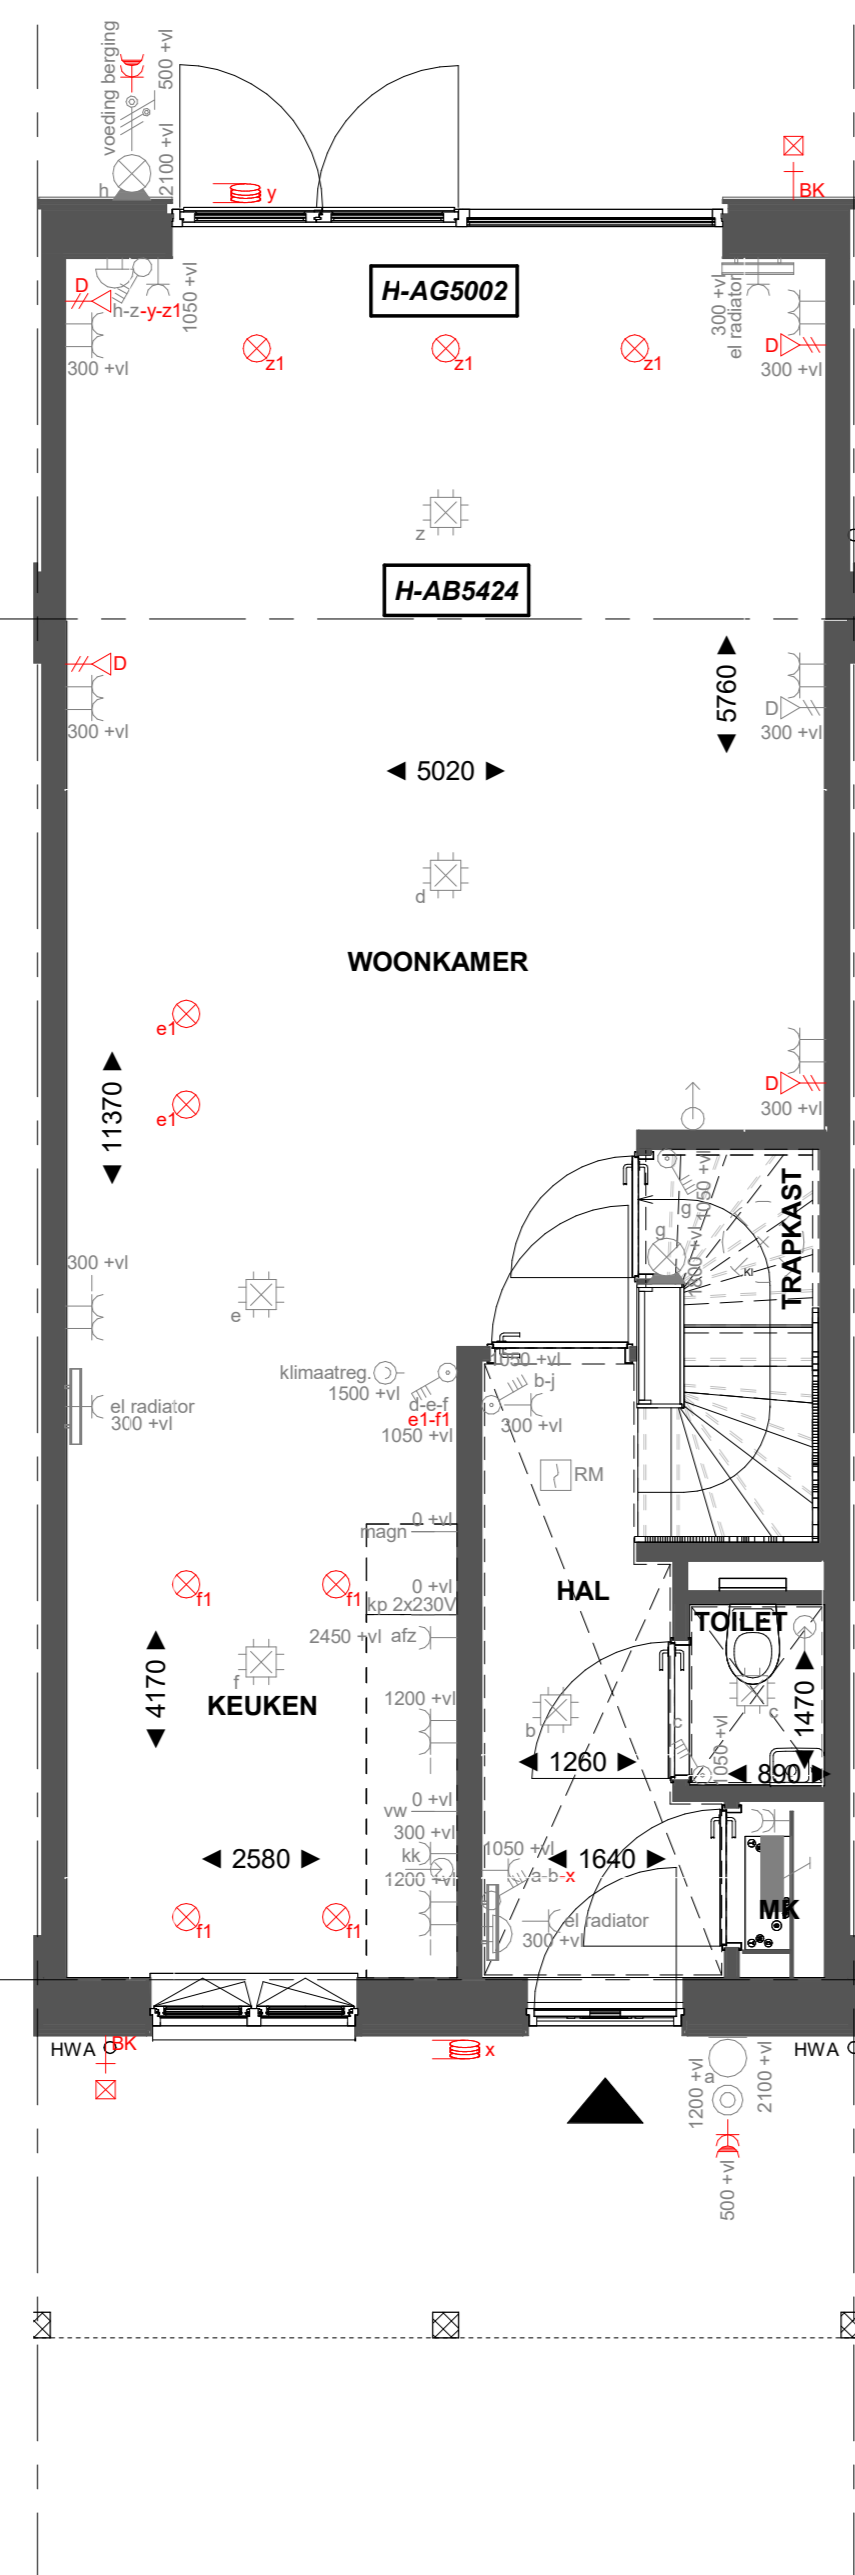

H-AB5424

Aanbouw aan de achterzijde, over de volledige breedte lang 2400mm. Achtergevel voorzien van dubbele opengaande deuren en 1 zijlicht.


Begane grond

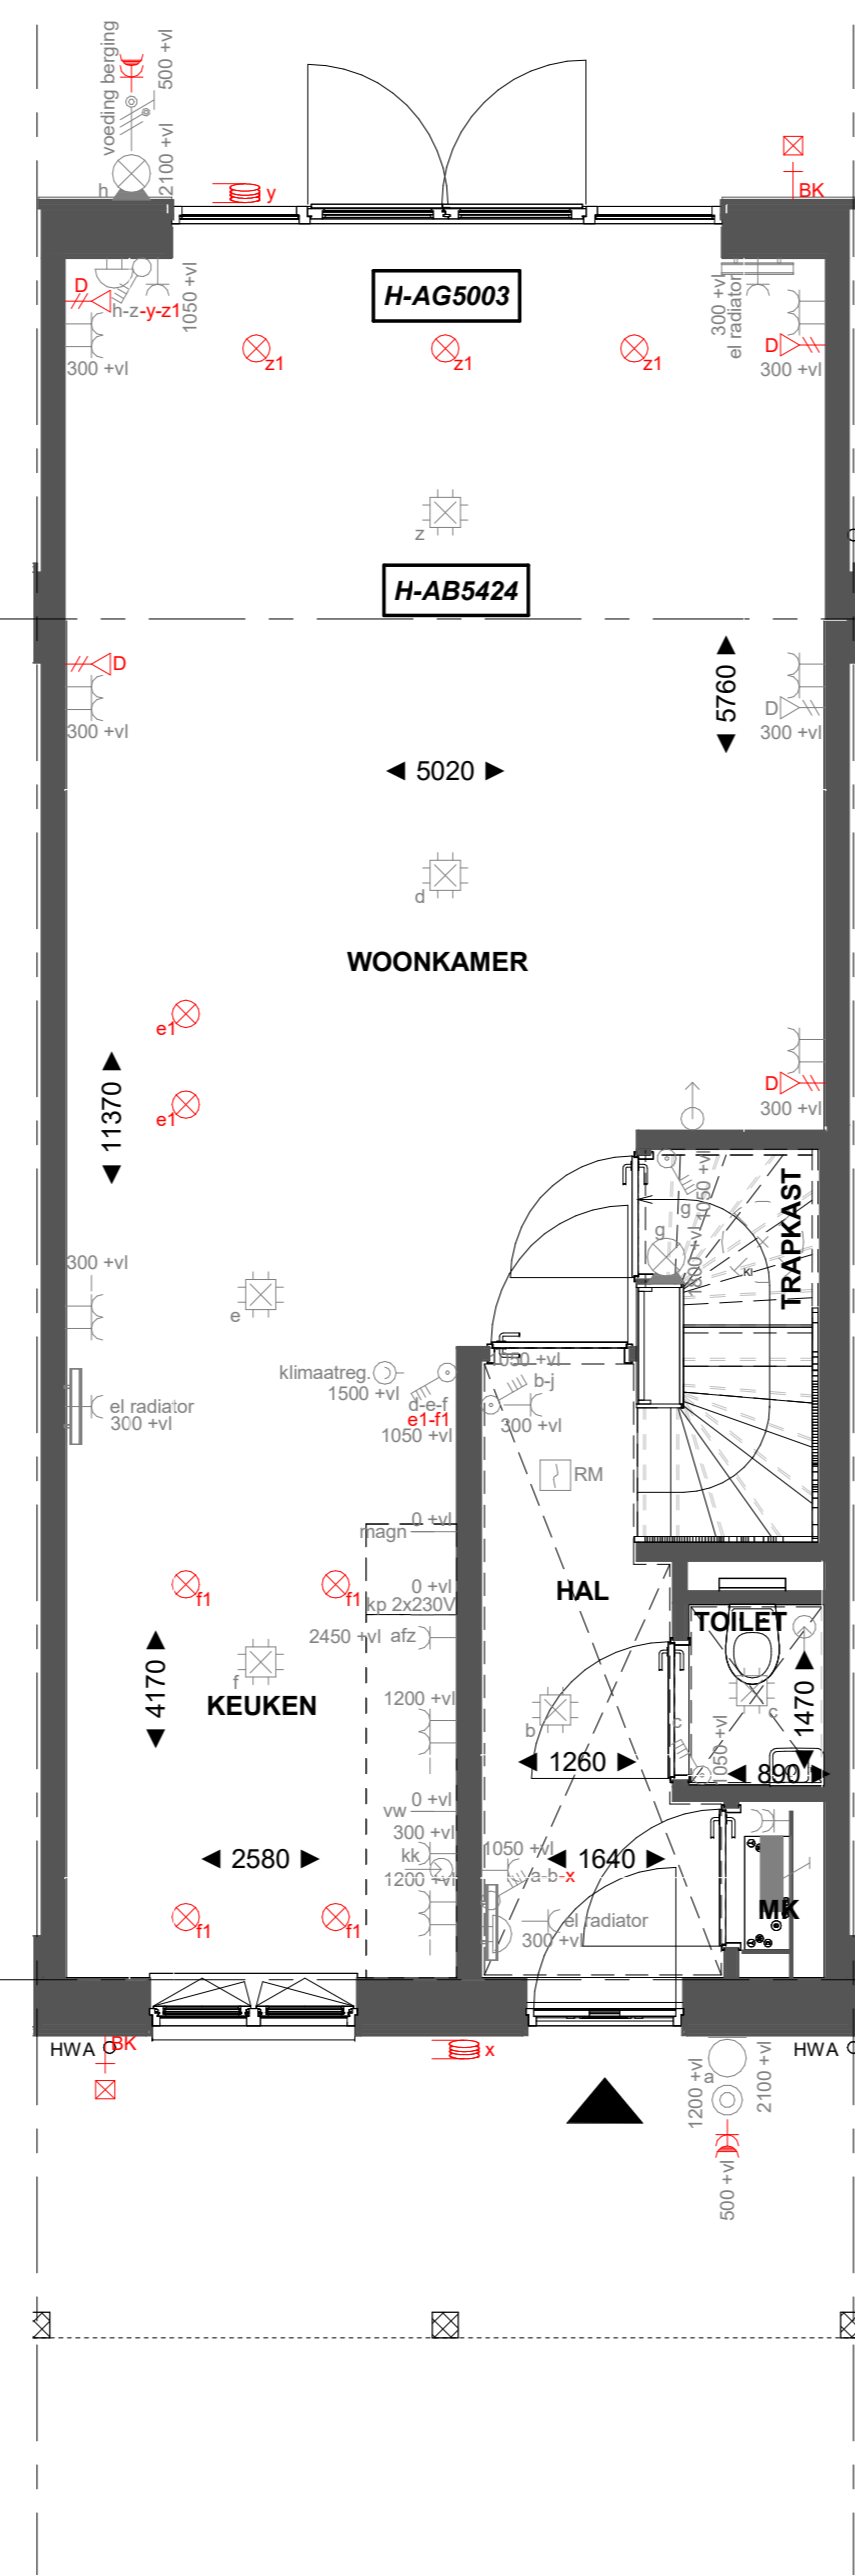

H-AB5424


Aanbouw aan de achterzijde, over de volledige breedte lang 2400mm. Achtergevel voorzien van dubbele opengaande deuren en 2 zijlichten.

Begane grond

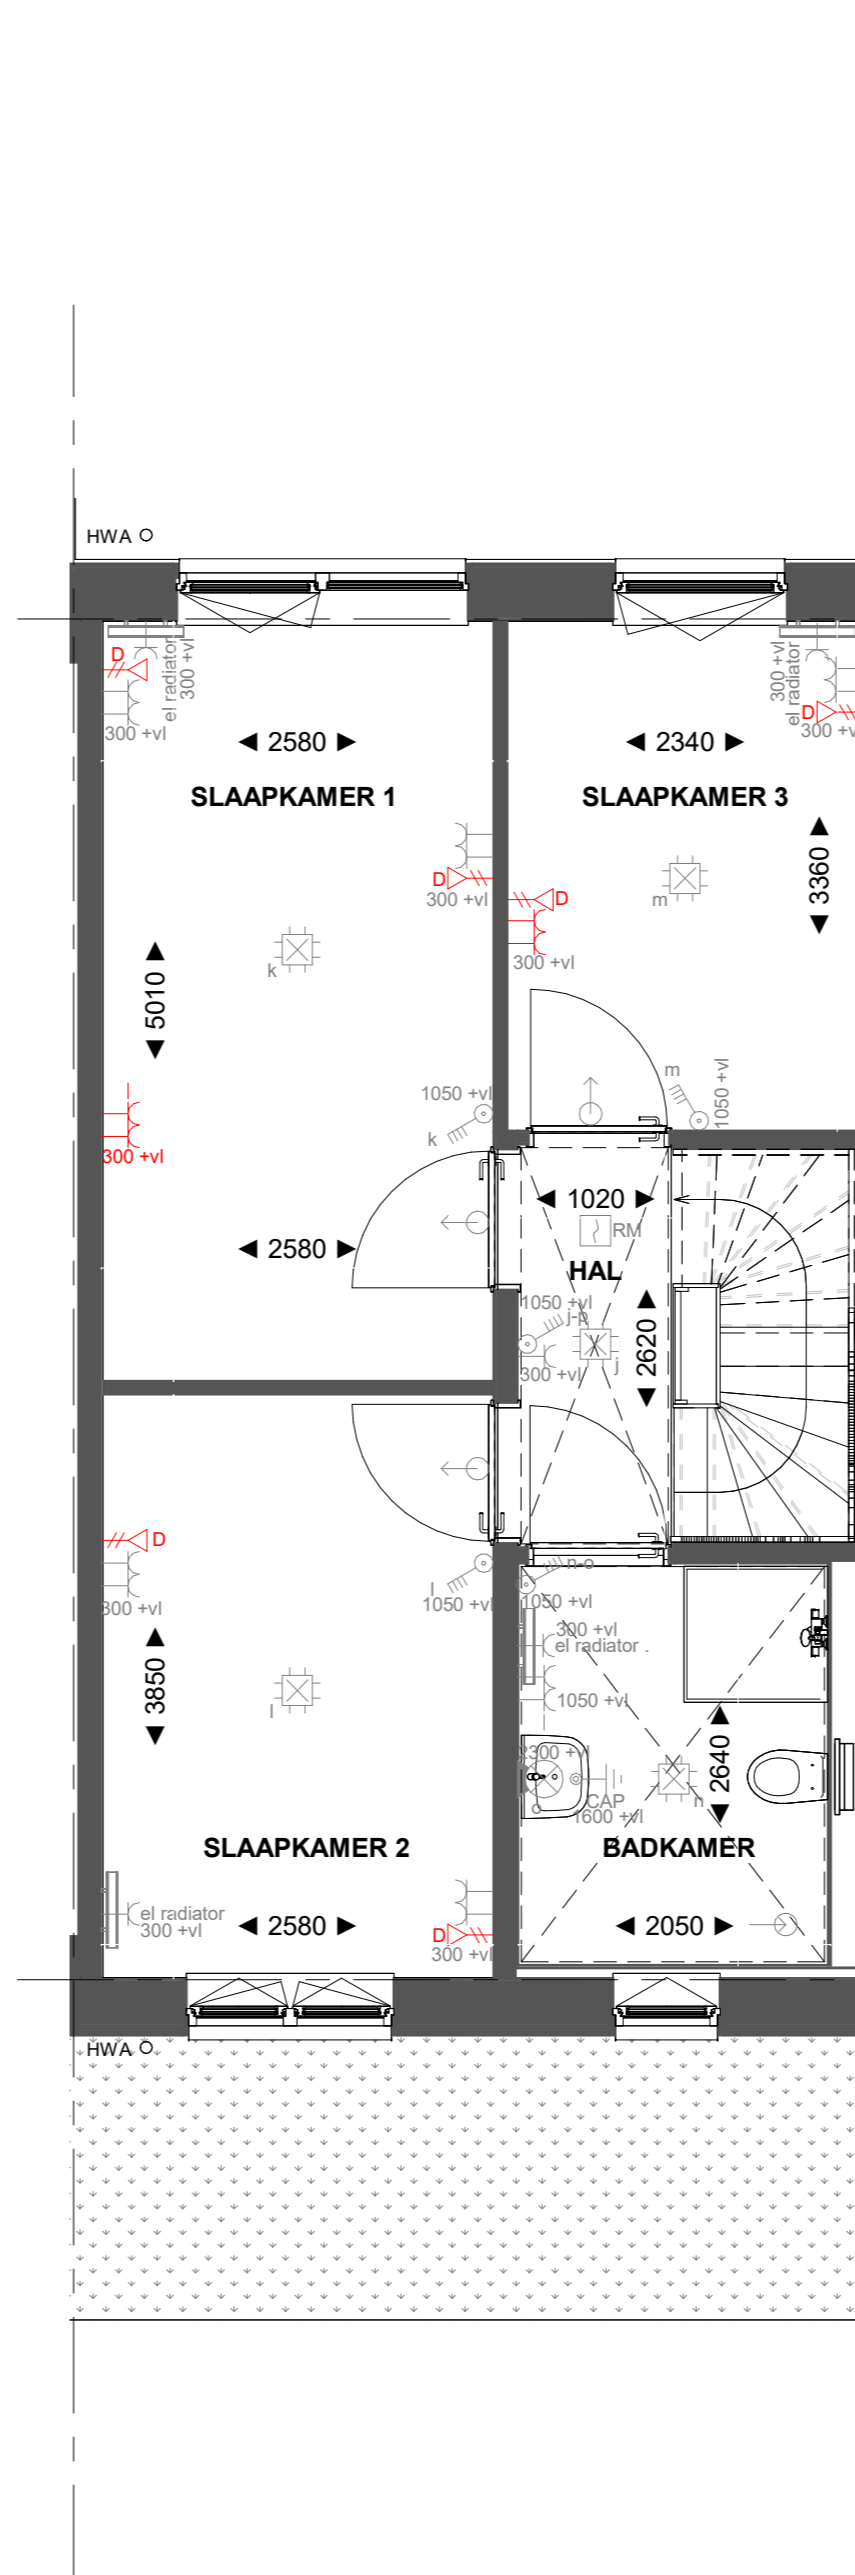

Basis


Eerste verdieping

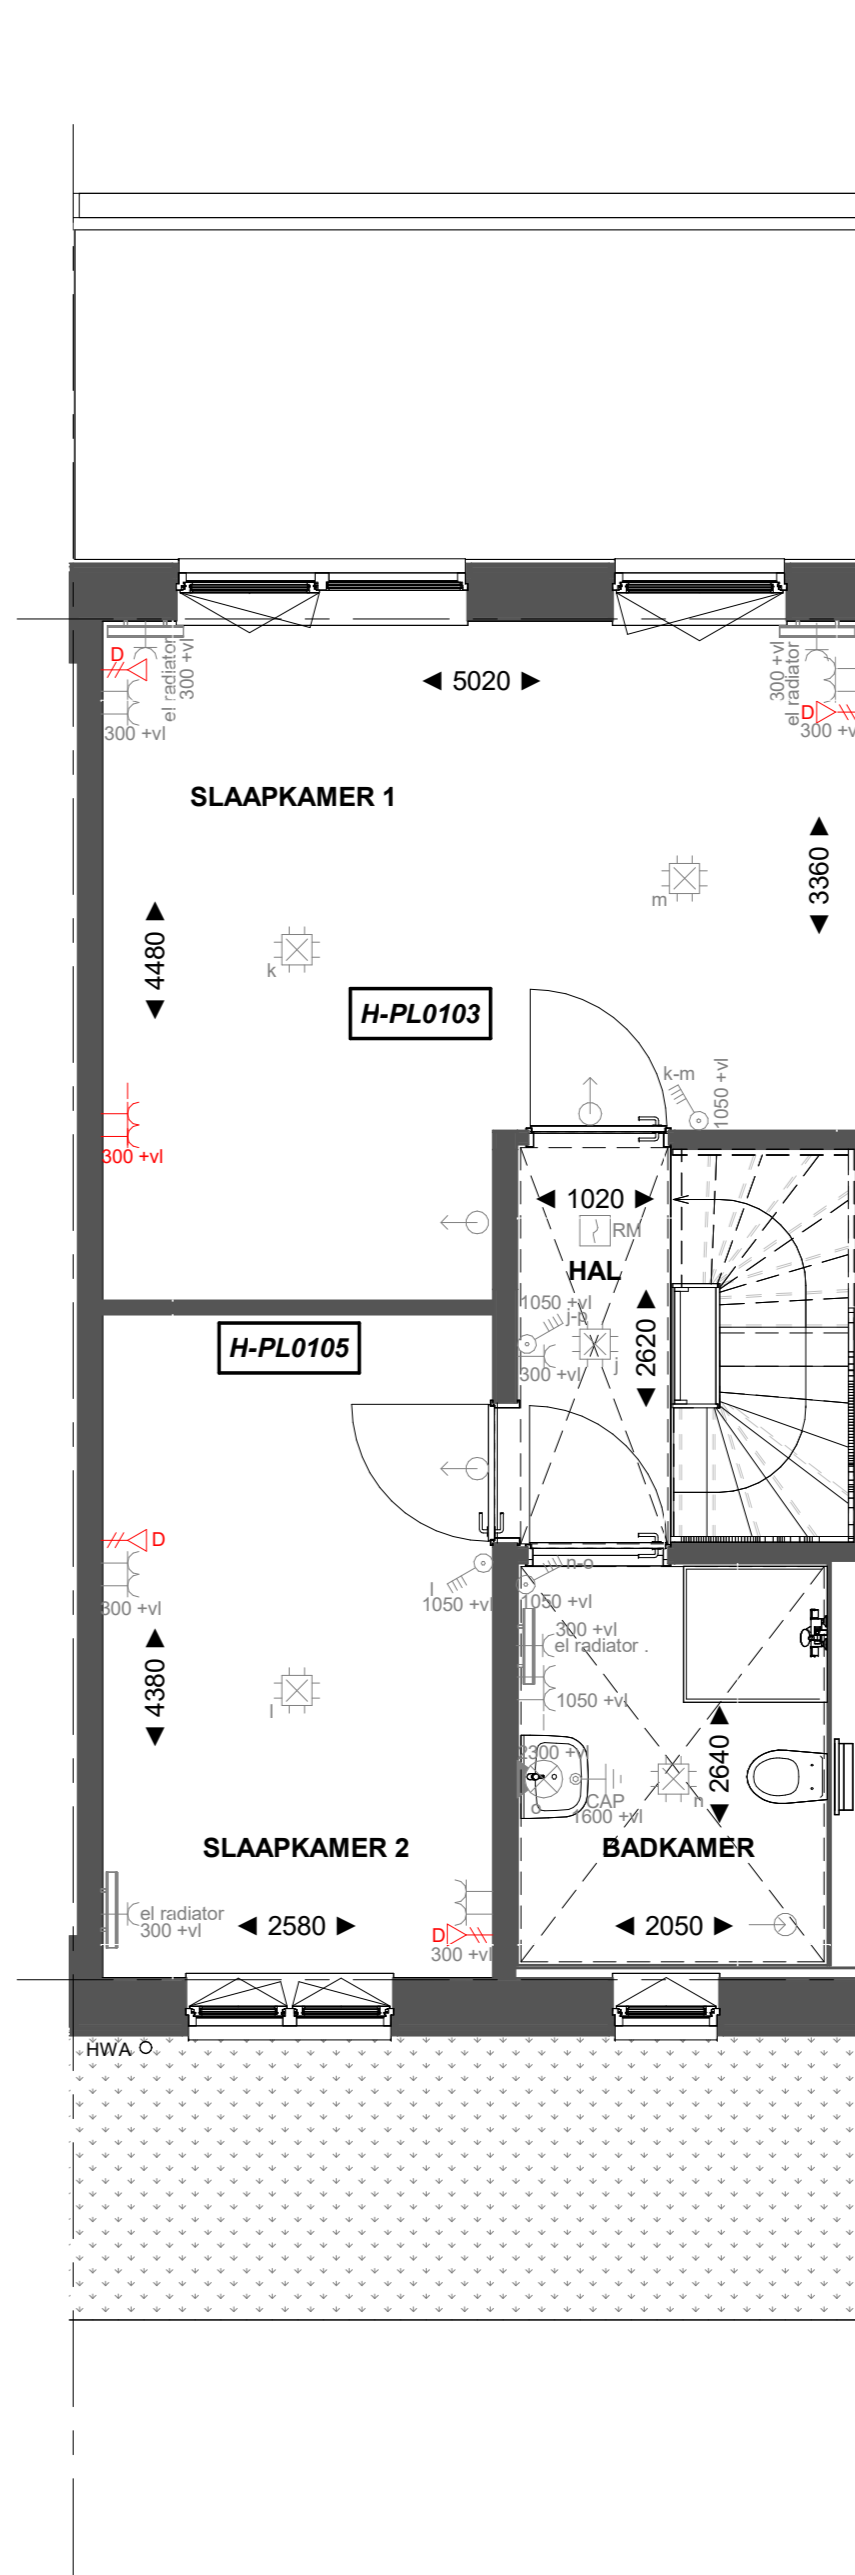

H-PL0103


Samenvoegen van slaapkamer 1 en 3, deur slaapkamer 3 blijft gehandhaafd. Verplaatsen binnenwand circa 500mm.

Eerste verdieping

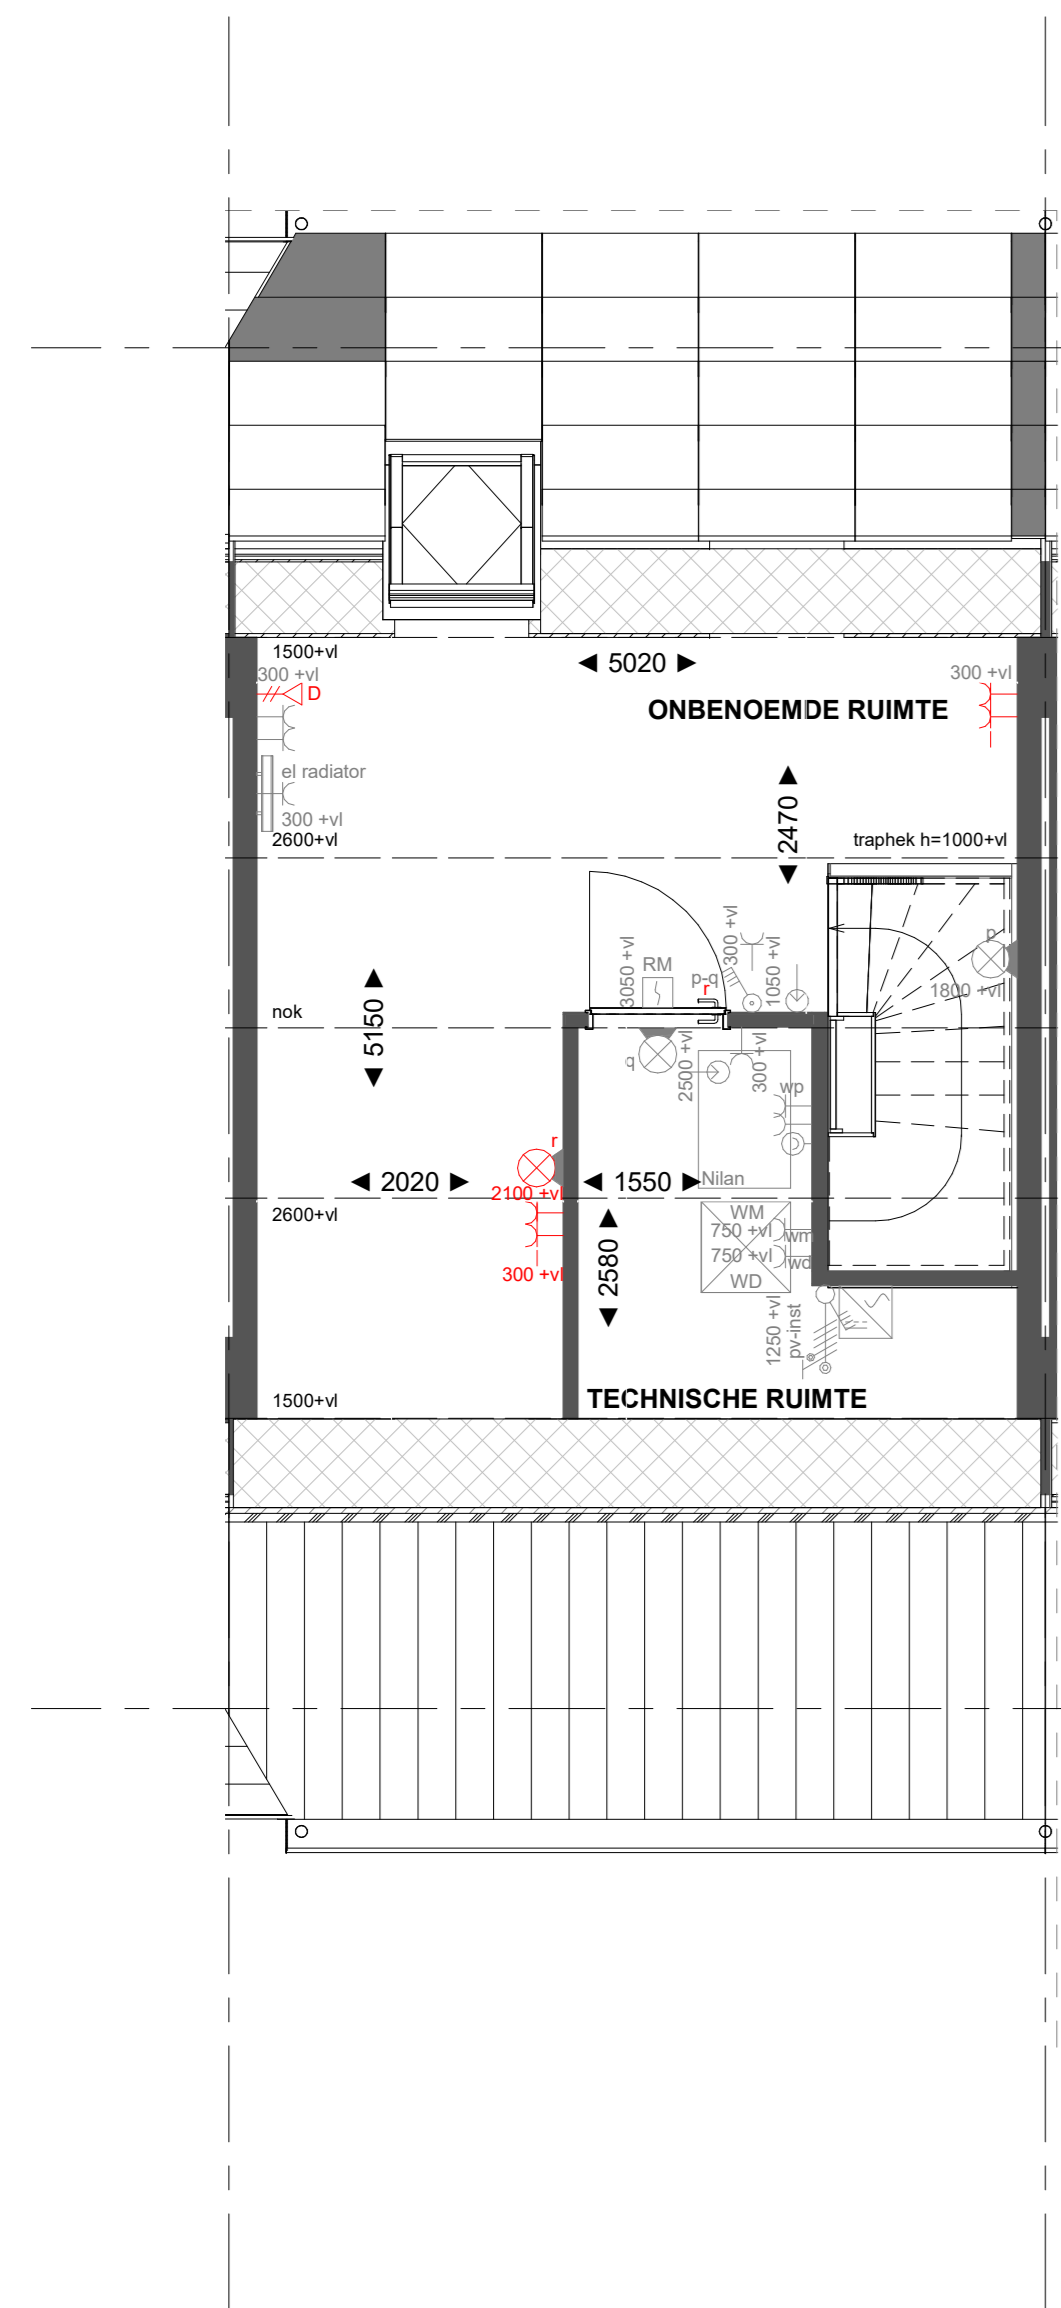

Basis


Tweede verdieping

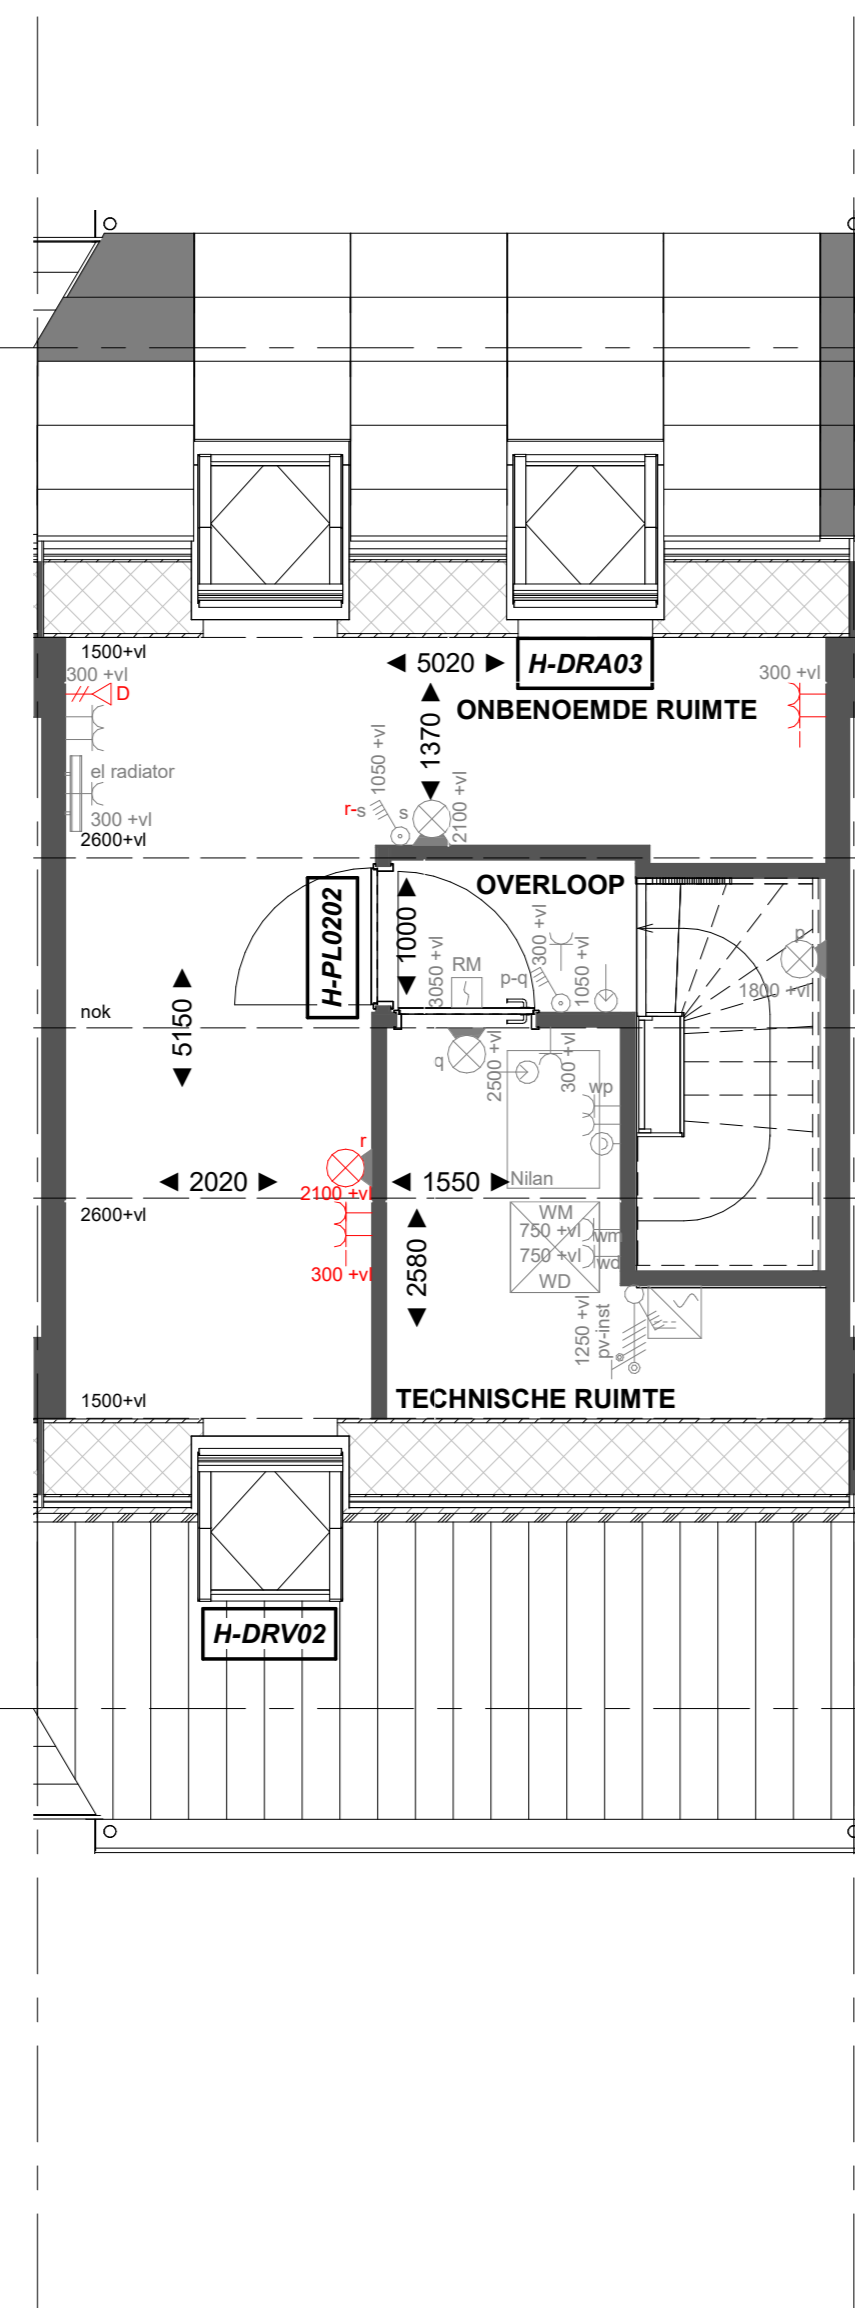

H-PL0202


Tweede verdieping met overloop. Dakraam zijgevel. Dakraam achtergevel.

Tweede verdieping

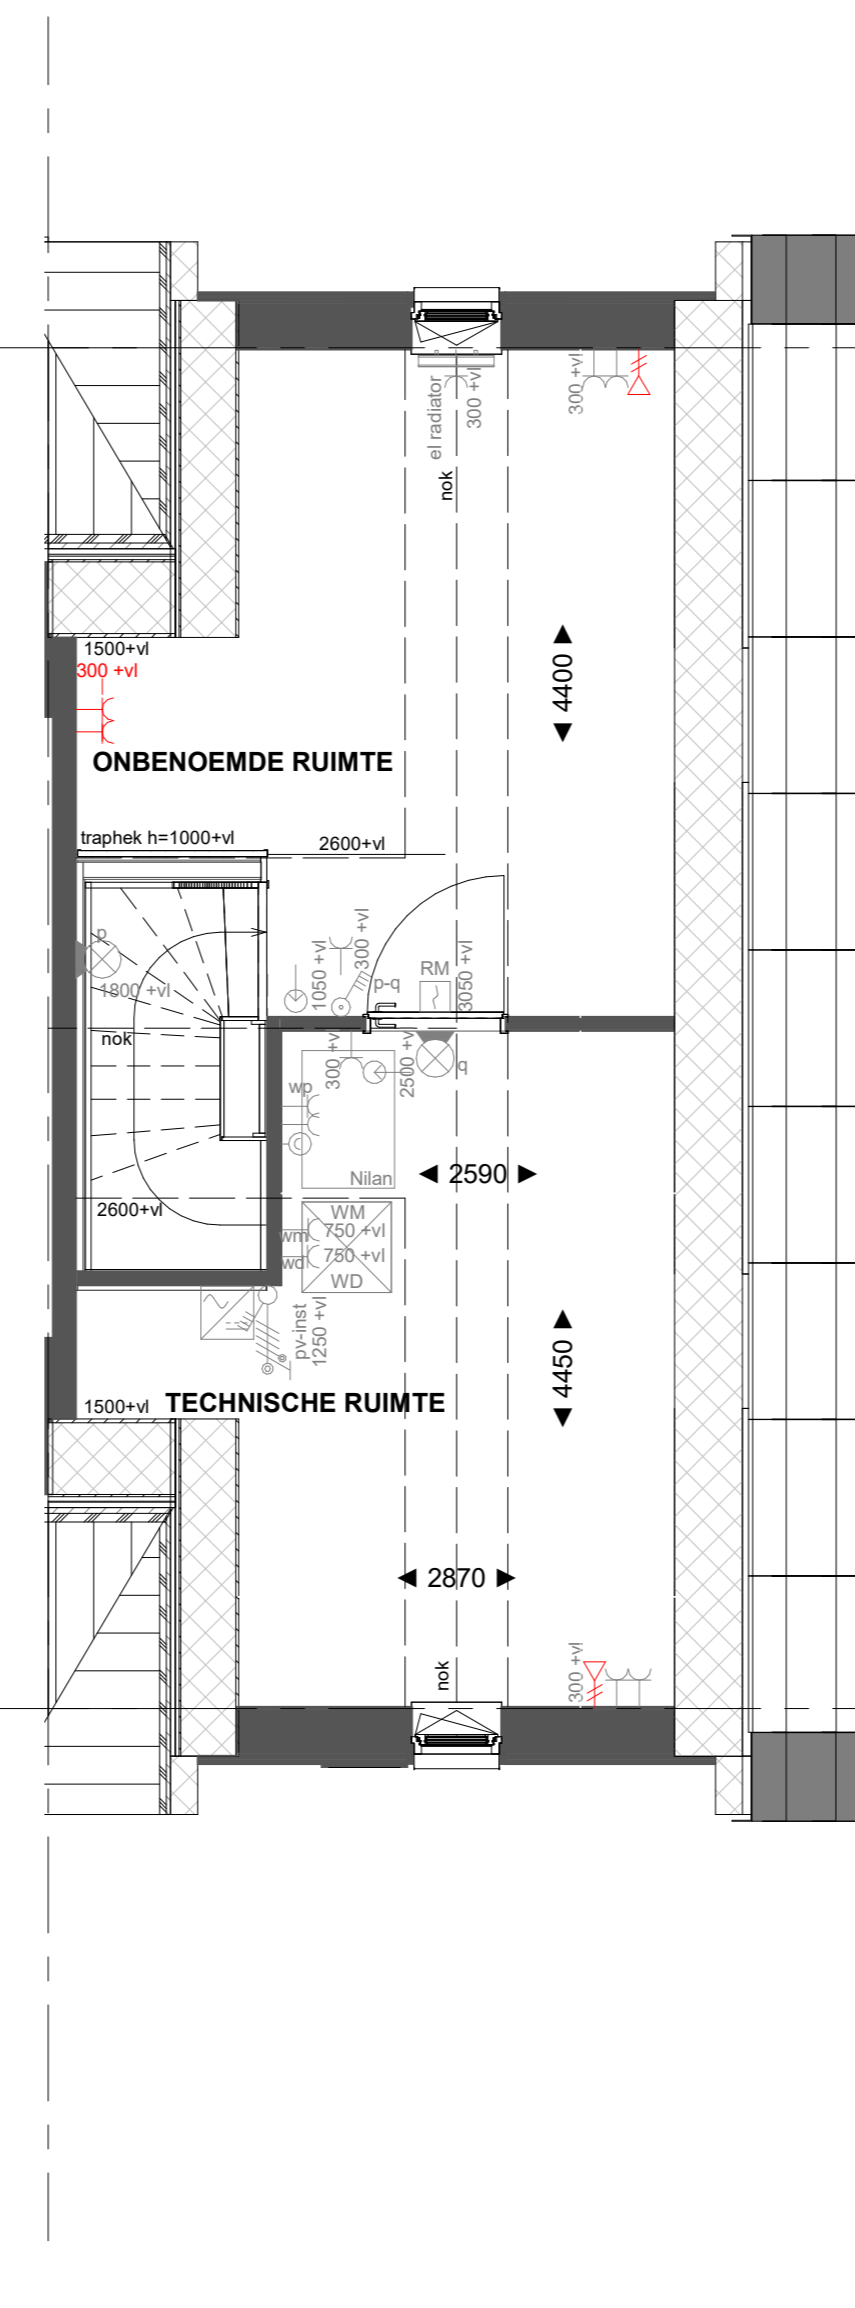

Basis

Tweede verdieping

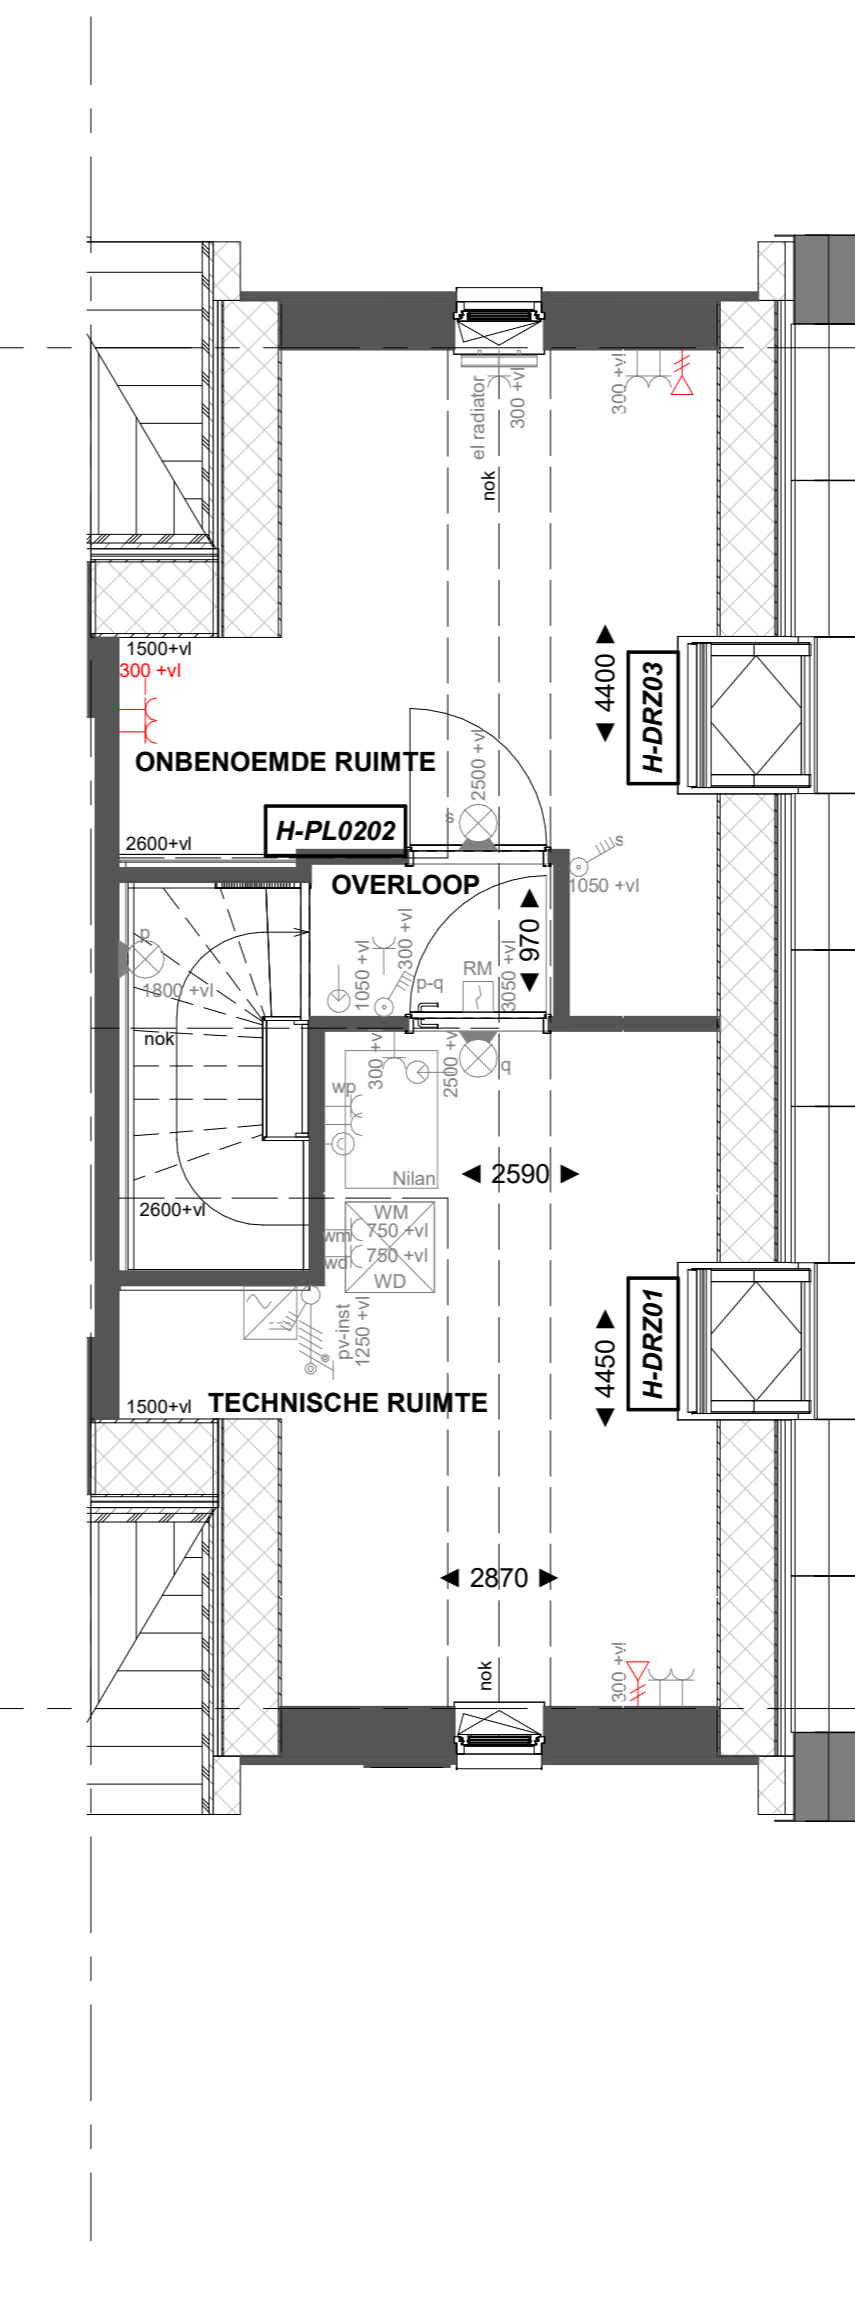

H-PL0202

Tweede verdieping met overloop. Dakraam zijgevel. Dakraam zijgevel.

Tweede verdieping